
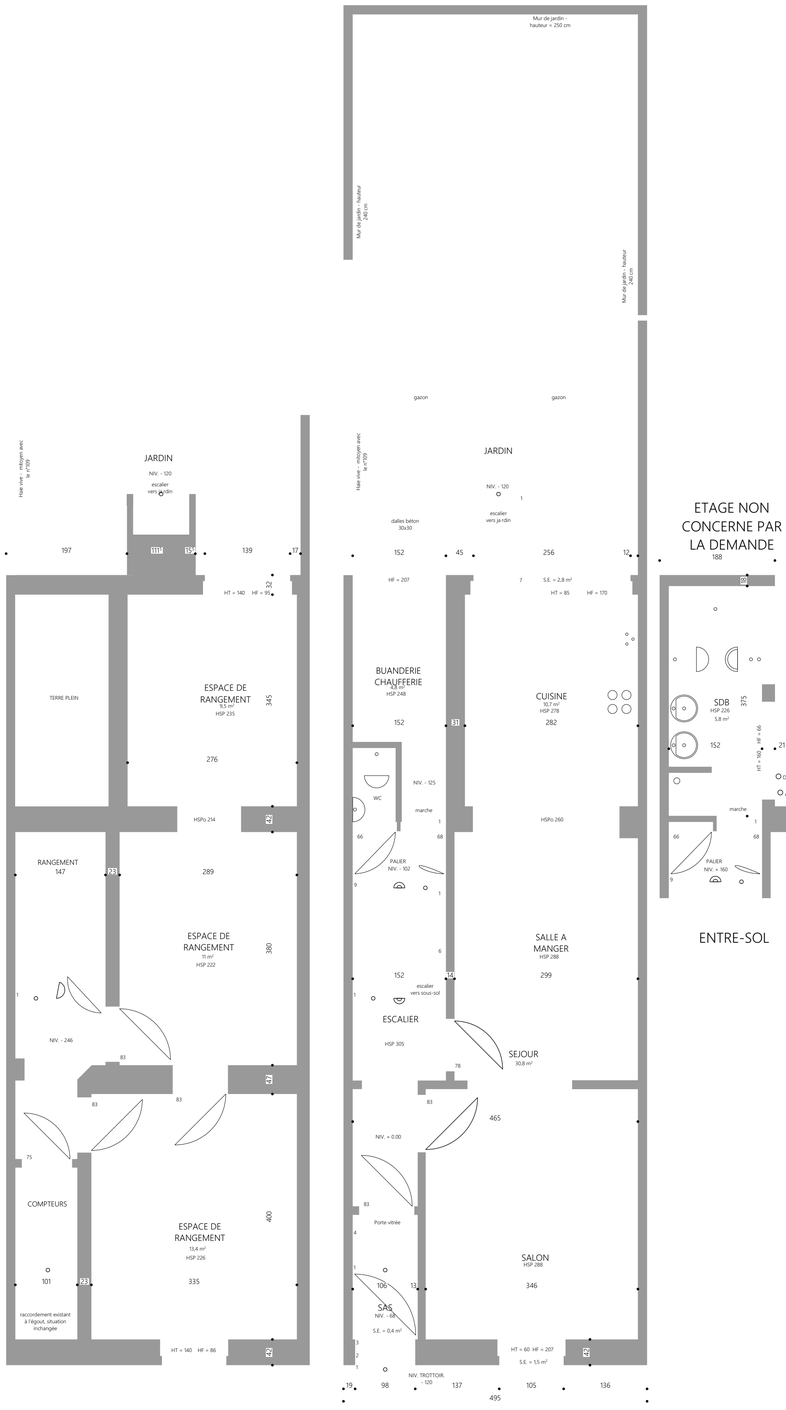


SOUS-SOL

REZ-DE-CHAUSSEE


ETAGE NON CONCERNE PAR LA DEMANDE

188

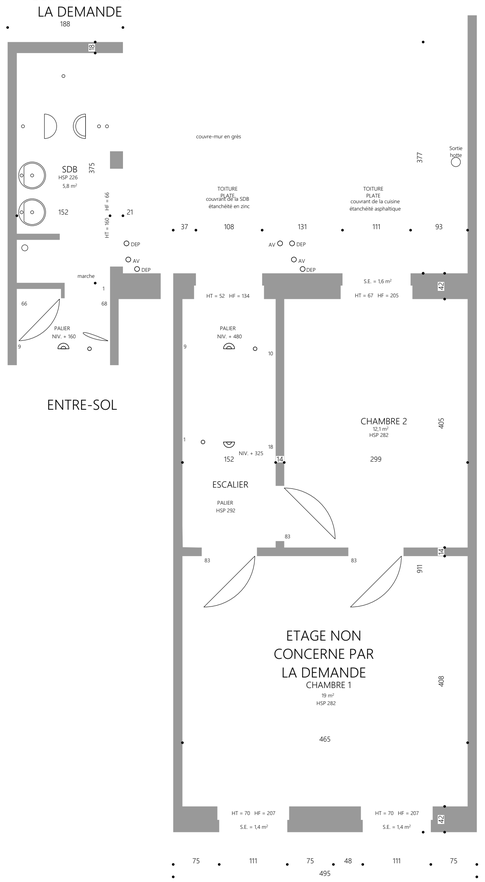


ENTRE-SOL

ETAGE +1

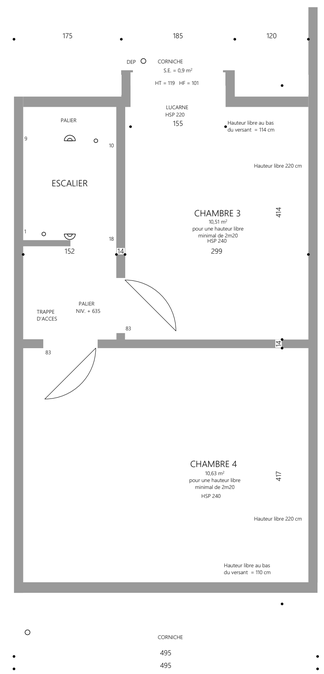

ETAGE +2

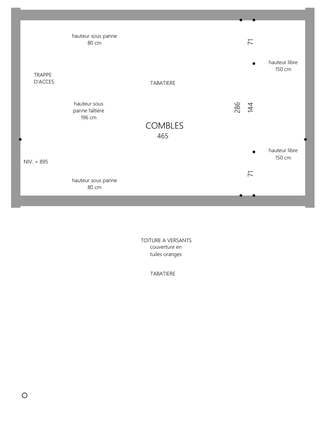


COMBLES

NORD


0 1 2 3 4 5 M

N°109

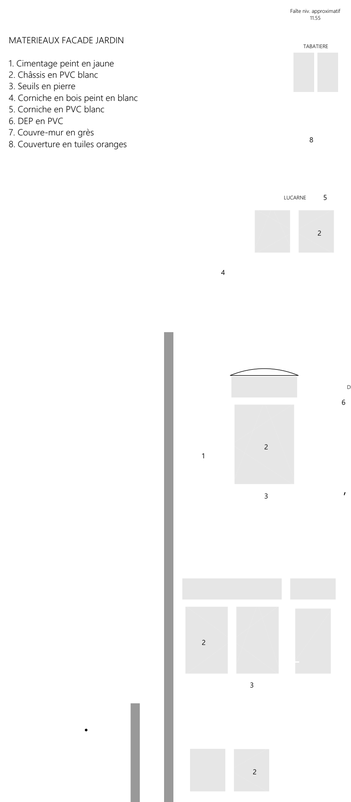

ELEVATION JARDIN

N°109

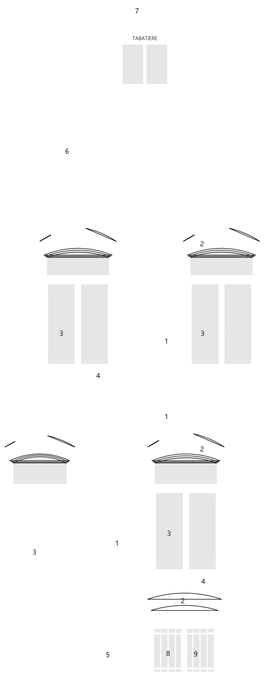

ELEVATION A RUE

N°105

MATERIEAUX FACADE JARDIN

1. Cimentage peint en jaune
2. Châssis en PVC blanc
3. Seuils en pierre
4. Corniche en bois peint en blanc
5. Corniche en PVC blanc
6. DEP en PVC
7. Couvre-mur en grès
8. Couverture en tuiles oranges

MATERIEAUX FACADE A RUE

1. Briques rouges avec bandeaux de briques blanches, différentes teintes
2. Linteau en briques brunes
3. Châssis en bois peint en blanc
4. Seuils en pierre
5. Soubassement en pierre
6. Corniche en bois peint en blanc
7. Couverture en tuiles oranges
8. Ferronnerie peinte en noir
9. Châssis en PVC blanc

LEGENDE

MACONNERIES DEMOLIES EN 2011

MACONNERIES EXISTANTES


S.E. = SUPERFICIE ECLAIRANTE

REGION DE BRUXELLES-CAPITALE **COMMUNE DE SCHAERBEEK**

DEMANDE DE PERMIS D'URBANISME

Mise en conformité d'une lucarne en façade avant, d'un abri de jardin en fond de parcelle, de la réalisation de travaux structurels intérieurs et des modifications apportées aux façades

Rue VICTOR HUGO, 107
B - 1030 BRUXELLES
Cadastre : 5ème DIV Sec. C N°74 S 8

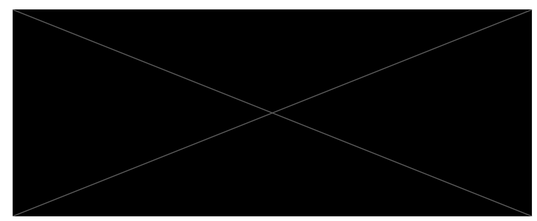

CONTENU **ECHELLES**

PLANS DES NIVEAUX ELEVATIONS **1/50**

SITUATION EXISTANTE

DATE : 02.03.2026 **PU 01 - 05**

Remarques : les plans sont dressés sur base d'un mesurage manuel et des constatations visuelles. Le relief, les régies et les impétrants sont inchangés. Il n'y a pas d'abattage d'arbre.