



ETAGE R+2 - INCHANGE

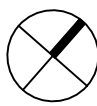

ETAGE R+3 - INCHANGE

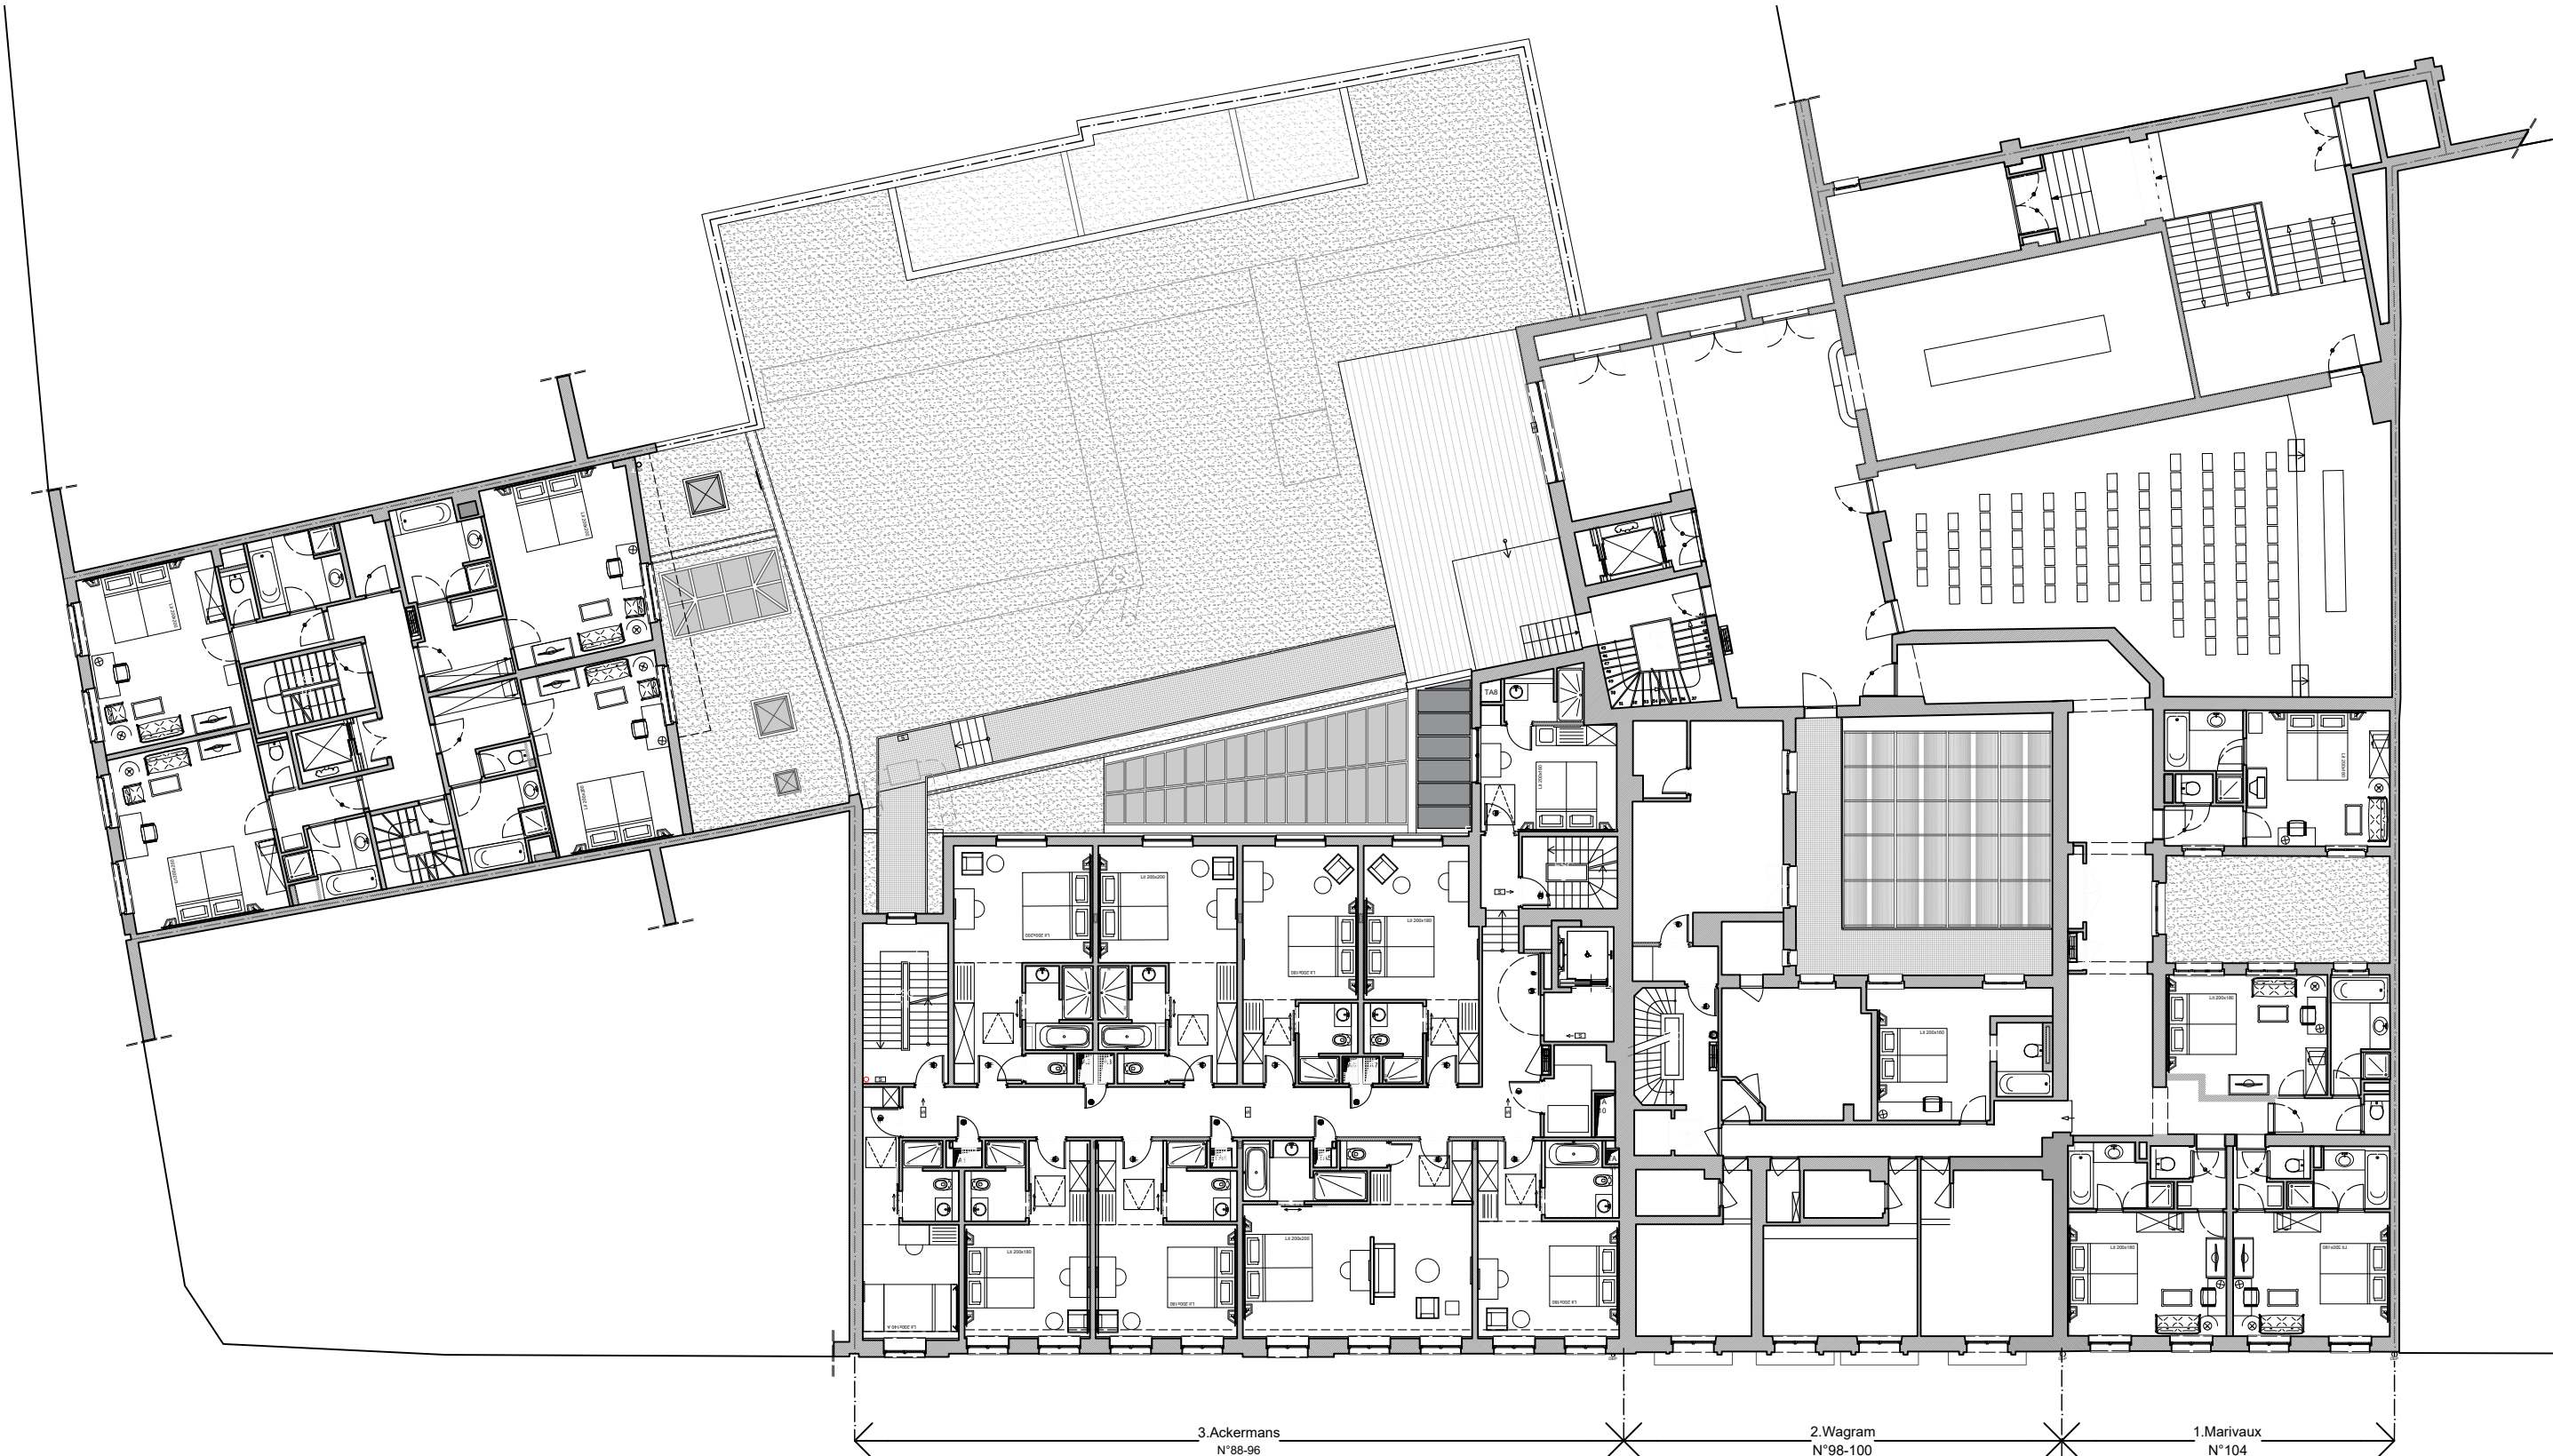

Légende des Plans et des Coupes

	Maçonneries en béton : Existant		Isolation
	Maçonneries en béton : Nouvelle construction		Bloc coupure thermique
	Béton (type de plancher et de mur : voir ingénieur)		Chape d'égalisation (type Carobel Iso-bel 200)
	Bloc de plâtre		Remplissage léger
	Moellon		Isolation plafond ou pied de mur
	Parement en dalle béton		Démolitions
	Cloisons M100 isolées		Traits de Coupe

ARCHITECTURE AS BUILT Architects Rue des Echevins 22 1050 Bruxelles T: +32 2 538 80 02 F: +32 2 538 80 02 M: info@as-built.be	PROJET 25.12 - MARIVAUX Boulevard Adolphe Max 98-104 1000 - Bruxelles	MO Hôtel Marivaux Boulevard Adolphe Max 98 1000 - Bruxelles		
	TITRE PLAN SITUATION EXISTANTE Plan d'étages R+2 & R+3	ECH. 1/200	N° PLAN 05	INDICE
DATE : 19/01/2026				
Les cotes sont données à titre indicatif. Toutes les mesures sont à vérifier par les entreprises avant mise en exécution du projet. Ceci n'est pas un plan d'exécution.				