
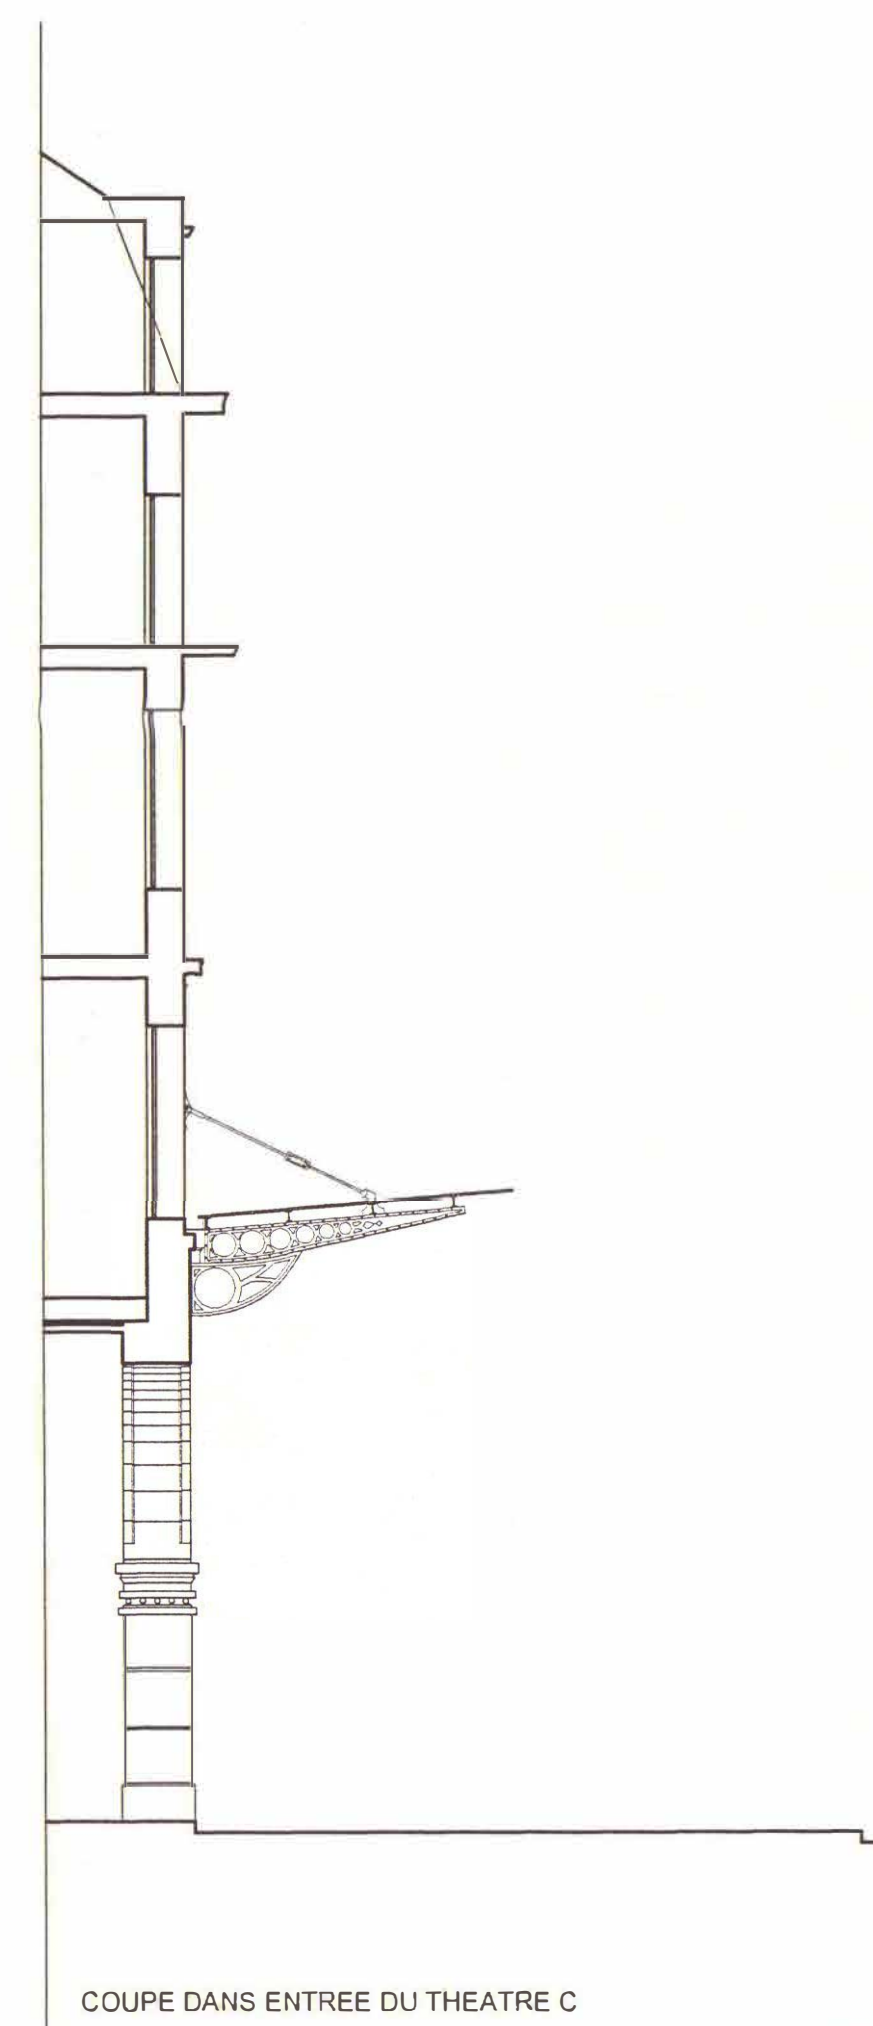
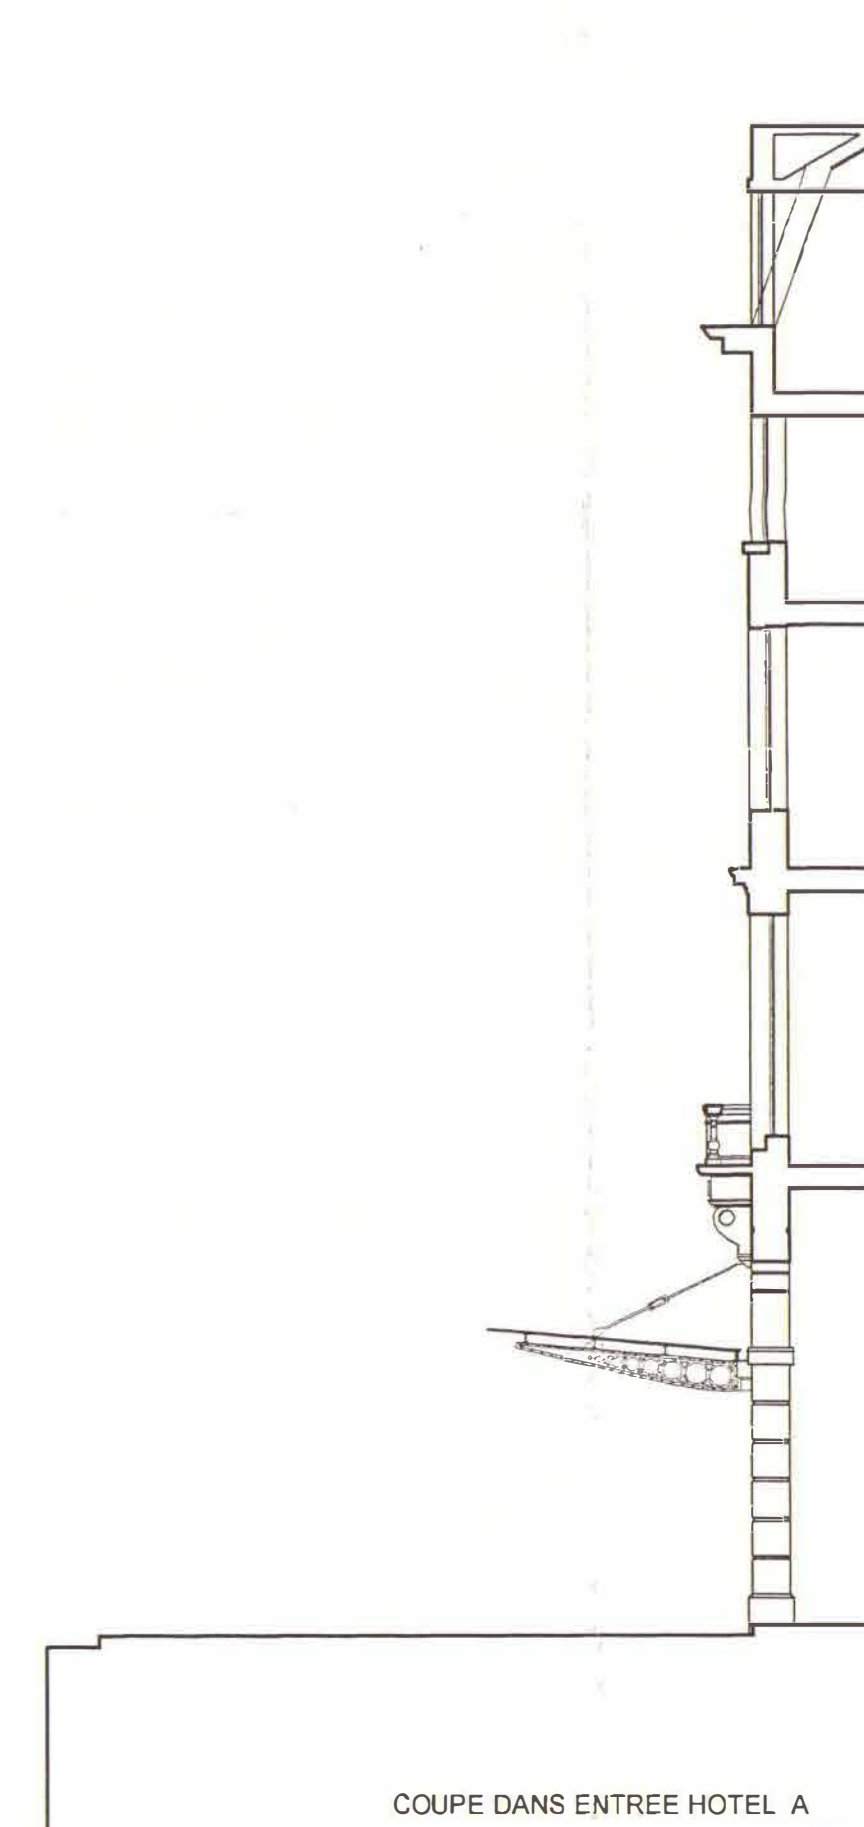


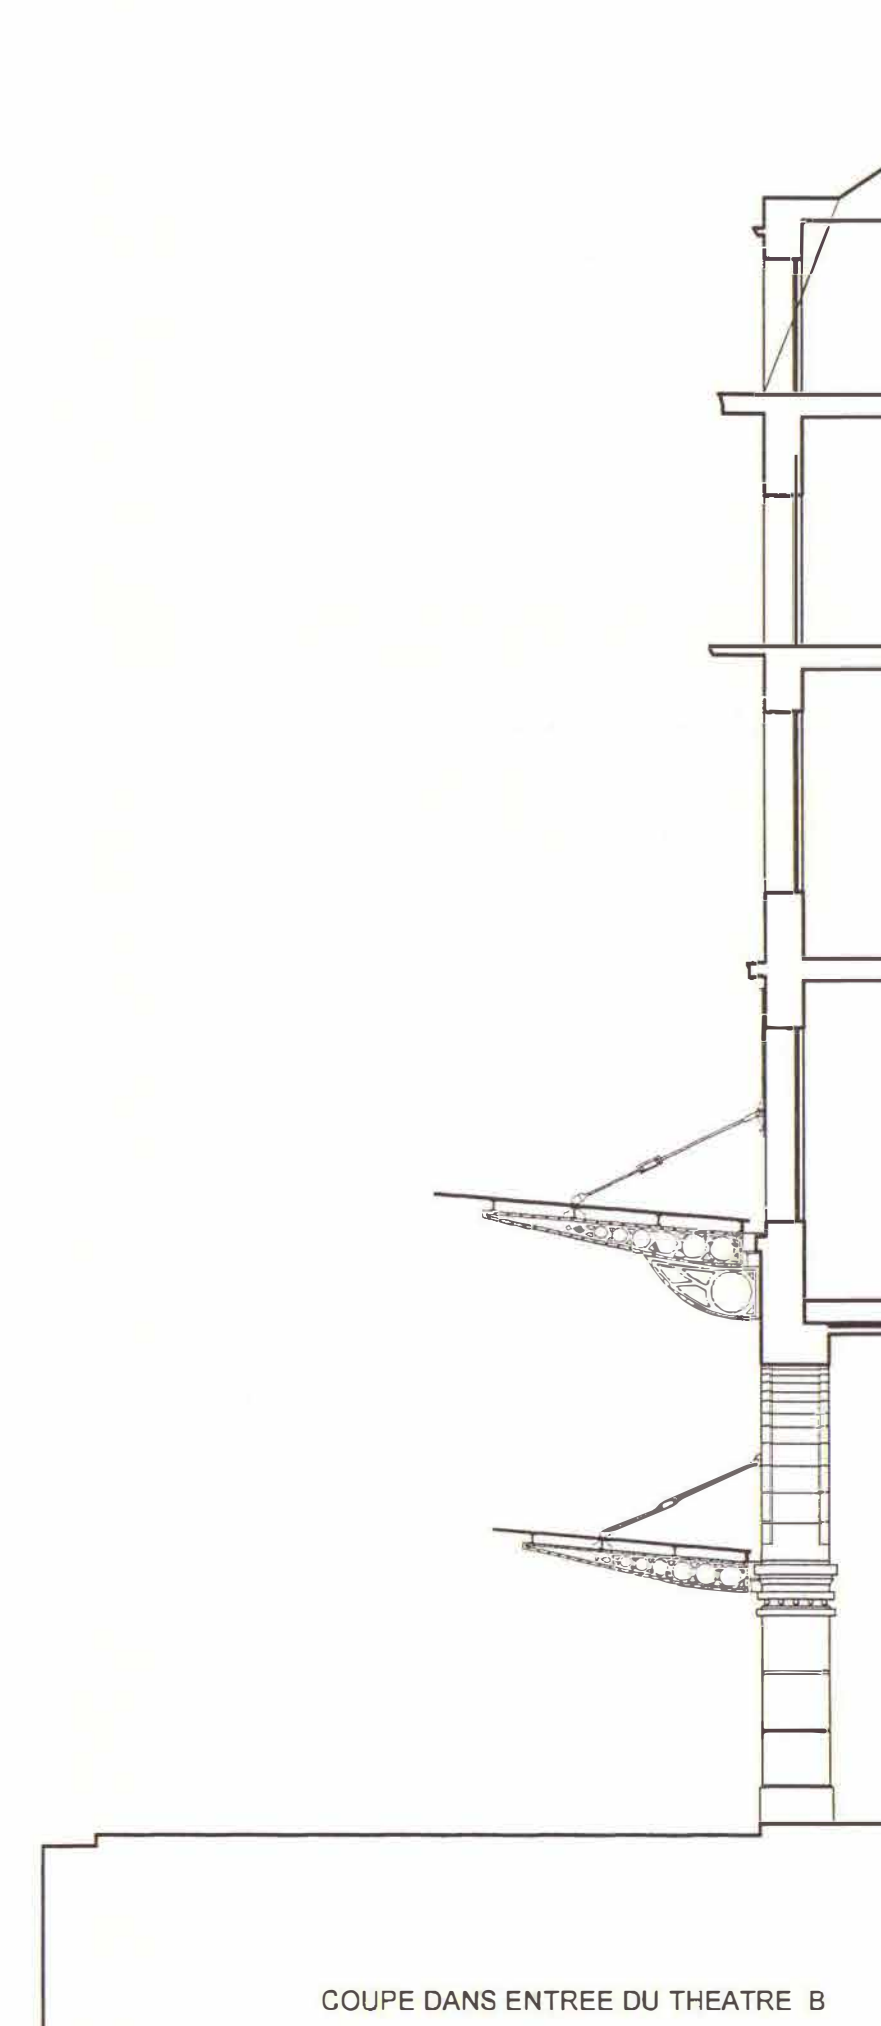

- 1-Moulure et aplat en stuc.
- 2-Châssis métal peint.
- 3-Grille en ferronnerie couleur noir
- 4-Verre transparent feuilleté
- 5-Fer forgé
- 6-Pierre bleue
- 7-Vitrage sans châssis fixe apparent
- 8-Chassis peint
- 9-Ardoise
- 10-Chien assis, bois peint
- 11-Châssis bois peint

Les matériaux sont conservés
(voir photos) pour les parties
non transformées

ARCHITECTURE AS BUILT Architects Rue des Ecluyers 22 1050 Bruxelles T: +32 2 338 80 02 F: +32 2 338 80 02 M: info@asbuilt.be	PROJET 25.12 - MARIVAUX Boulevard Adolphe Max 98-104 1050 - Bruxelles	MO Hôtel Marivaux Boulevard Adolphe Max 98 1050 - Bruxelles
TITRE PLAN Situation de droit - Elevation TP 113025 (2004) - Plan du 12/11/2003	ECH. /	N° PLAN 22
DATE : 19/01/2026		

*Plan élaboré par l'atelier d'architecture Jean-Paul Hérenant & Bogert Pierre. Edité des archives de la ville de Bruxelles.