


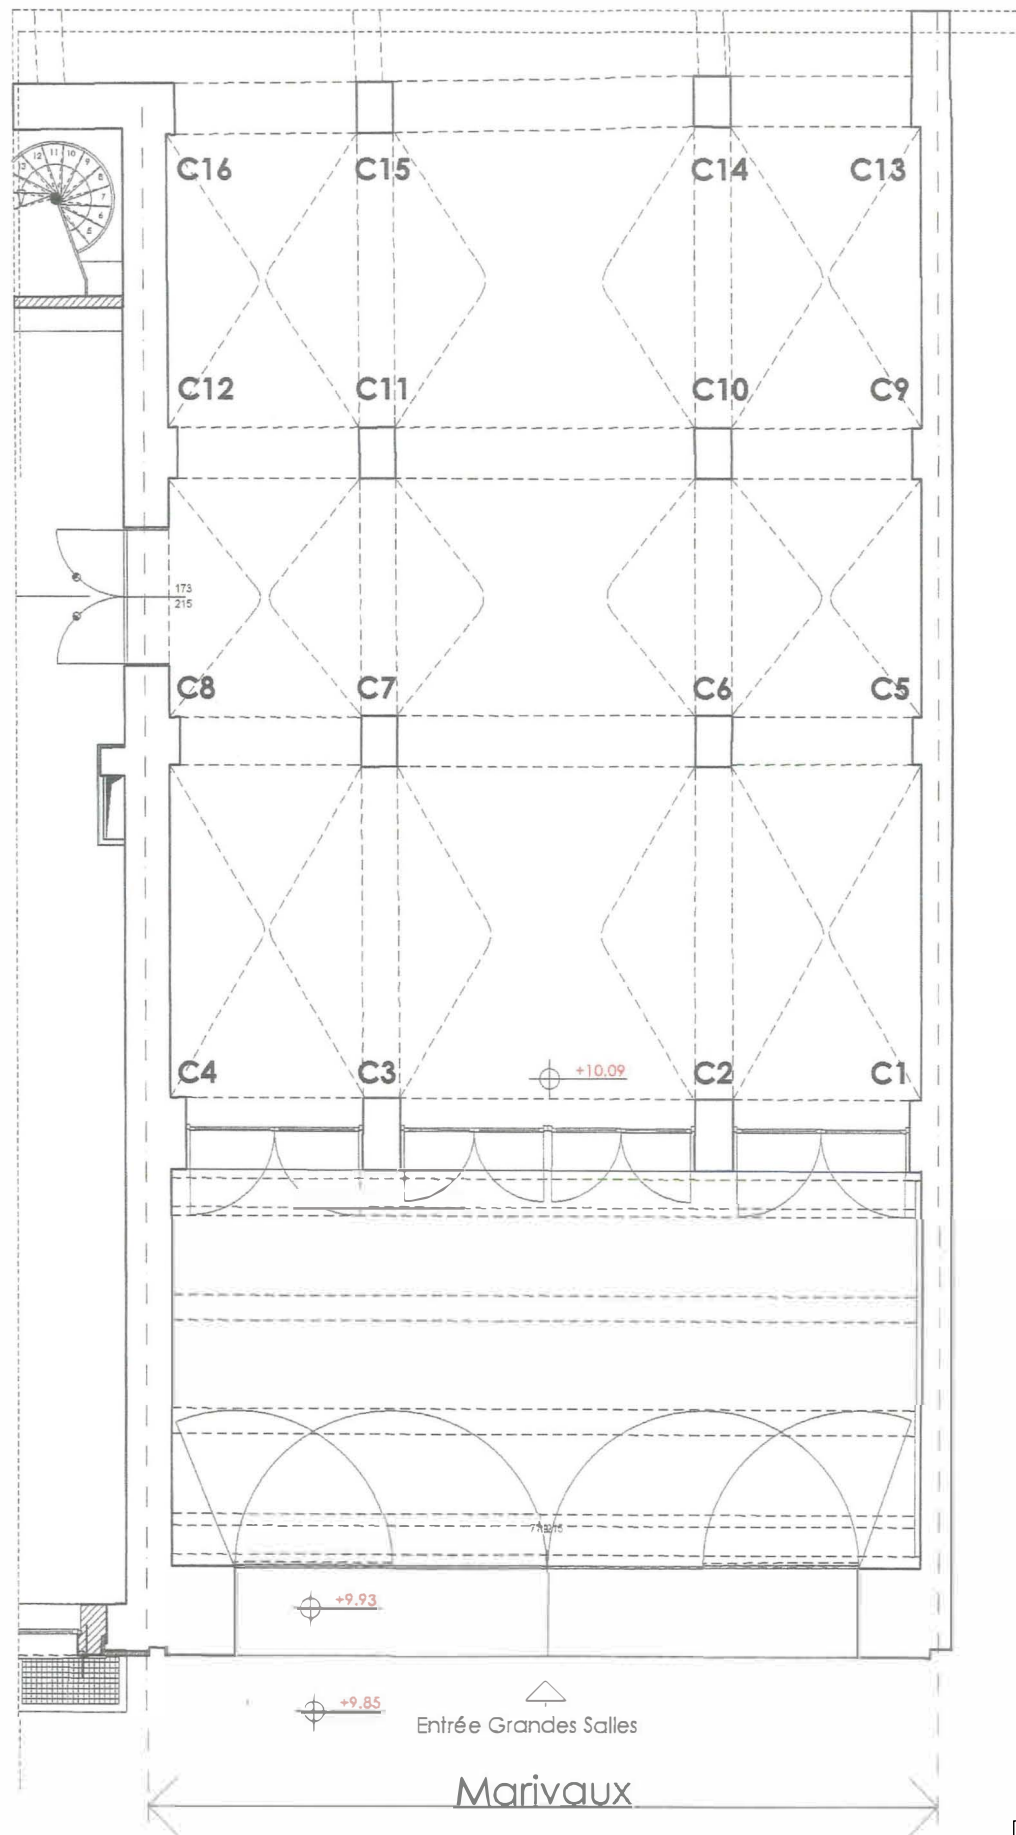

ARCHITECTURE AS BUILT Architects Rue des Echevins 22 1050 Bruxelles T: +32 2 538 80 02 F: +32 2 538 80 02 M: info@as-built.be	PROJET 25.12 - MARIVAUX Boulevard Adolphe Max 98-104 1000 - Bruxelles		MO Hôtel Marivaux Boulevard Adolphe Max 98 1000 - Bruxelles		
	TITRE PLAN Situation de droit - Plan hall Marivaux PFU/170636 - Plan du 19/12/2006		ECH. /	N° PLAN 23	INDICE
	DATE : 19/01/2026				
*Plan élaboré par l'atelier d'architecture Bernard Delwarde & Bogaert Pierre. Extrait des archives de la ville de Bruxelles.					