ACCORD VOISIN n°29 relatif aux travaux à réaliser par PROPRIETAIRE 31 dans le cadre de l'extension et transformation de son bien sis **Rue Eggericx 31 à 1150 Woluwe-Saint-Pierre**

COUPE LONGITUDINALE n°31
éch. 1/50

OBJET DE L'ACCORD :

Rehausse du MUR DE JARDIN séparant les n°29 et n°31 au rez-de-chaussée

Signature VOISIN 29 précédée de la mention "*Pour accord*"

Bruxelles, le 12/10/25

Signature PROPRIÉTAIRE 31
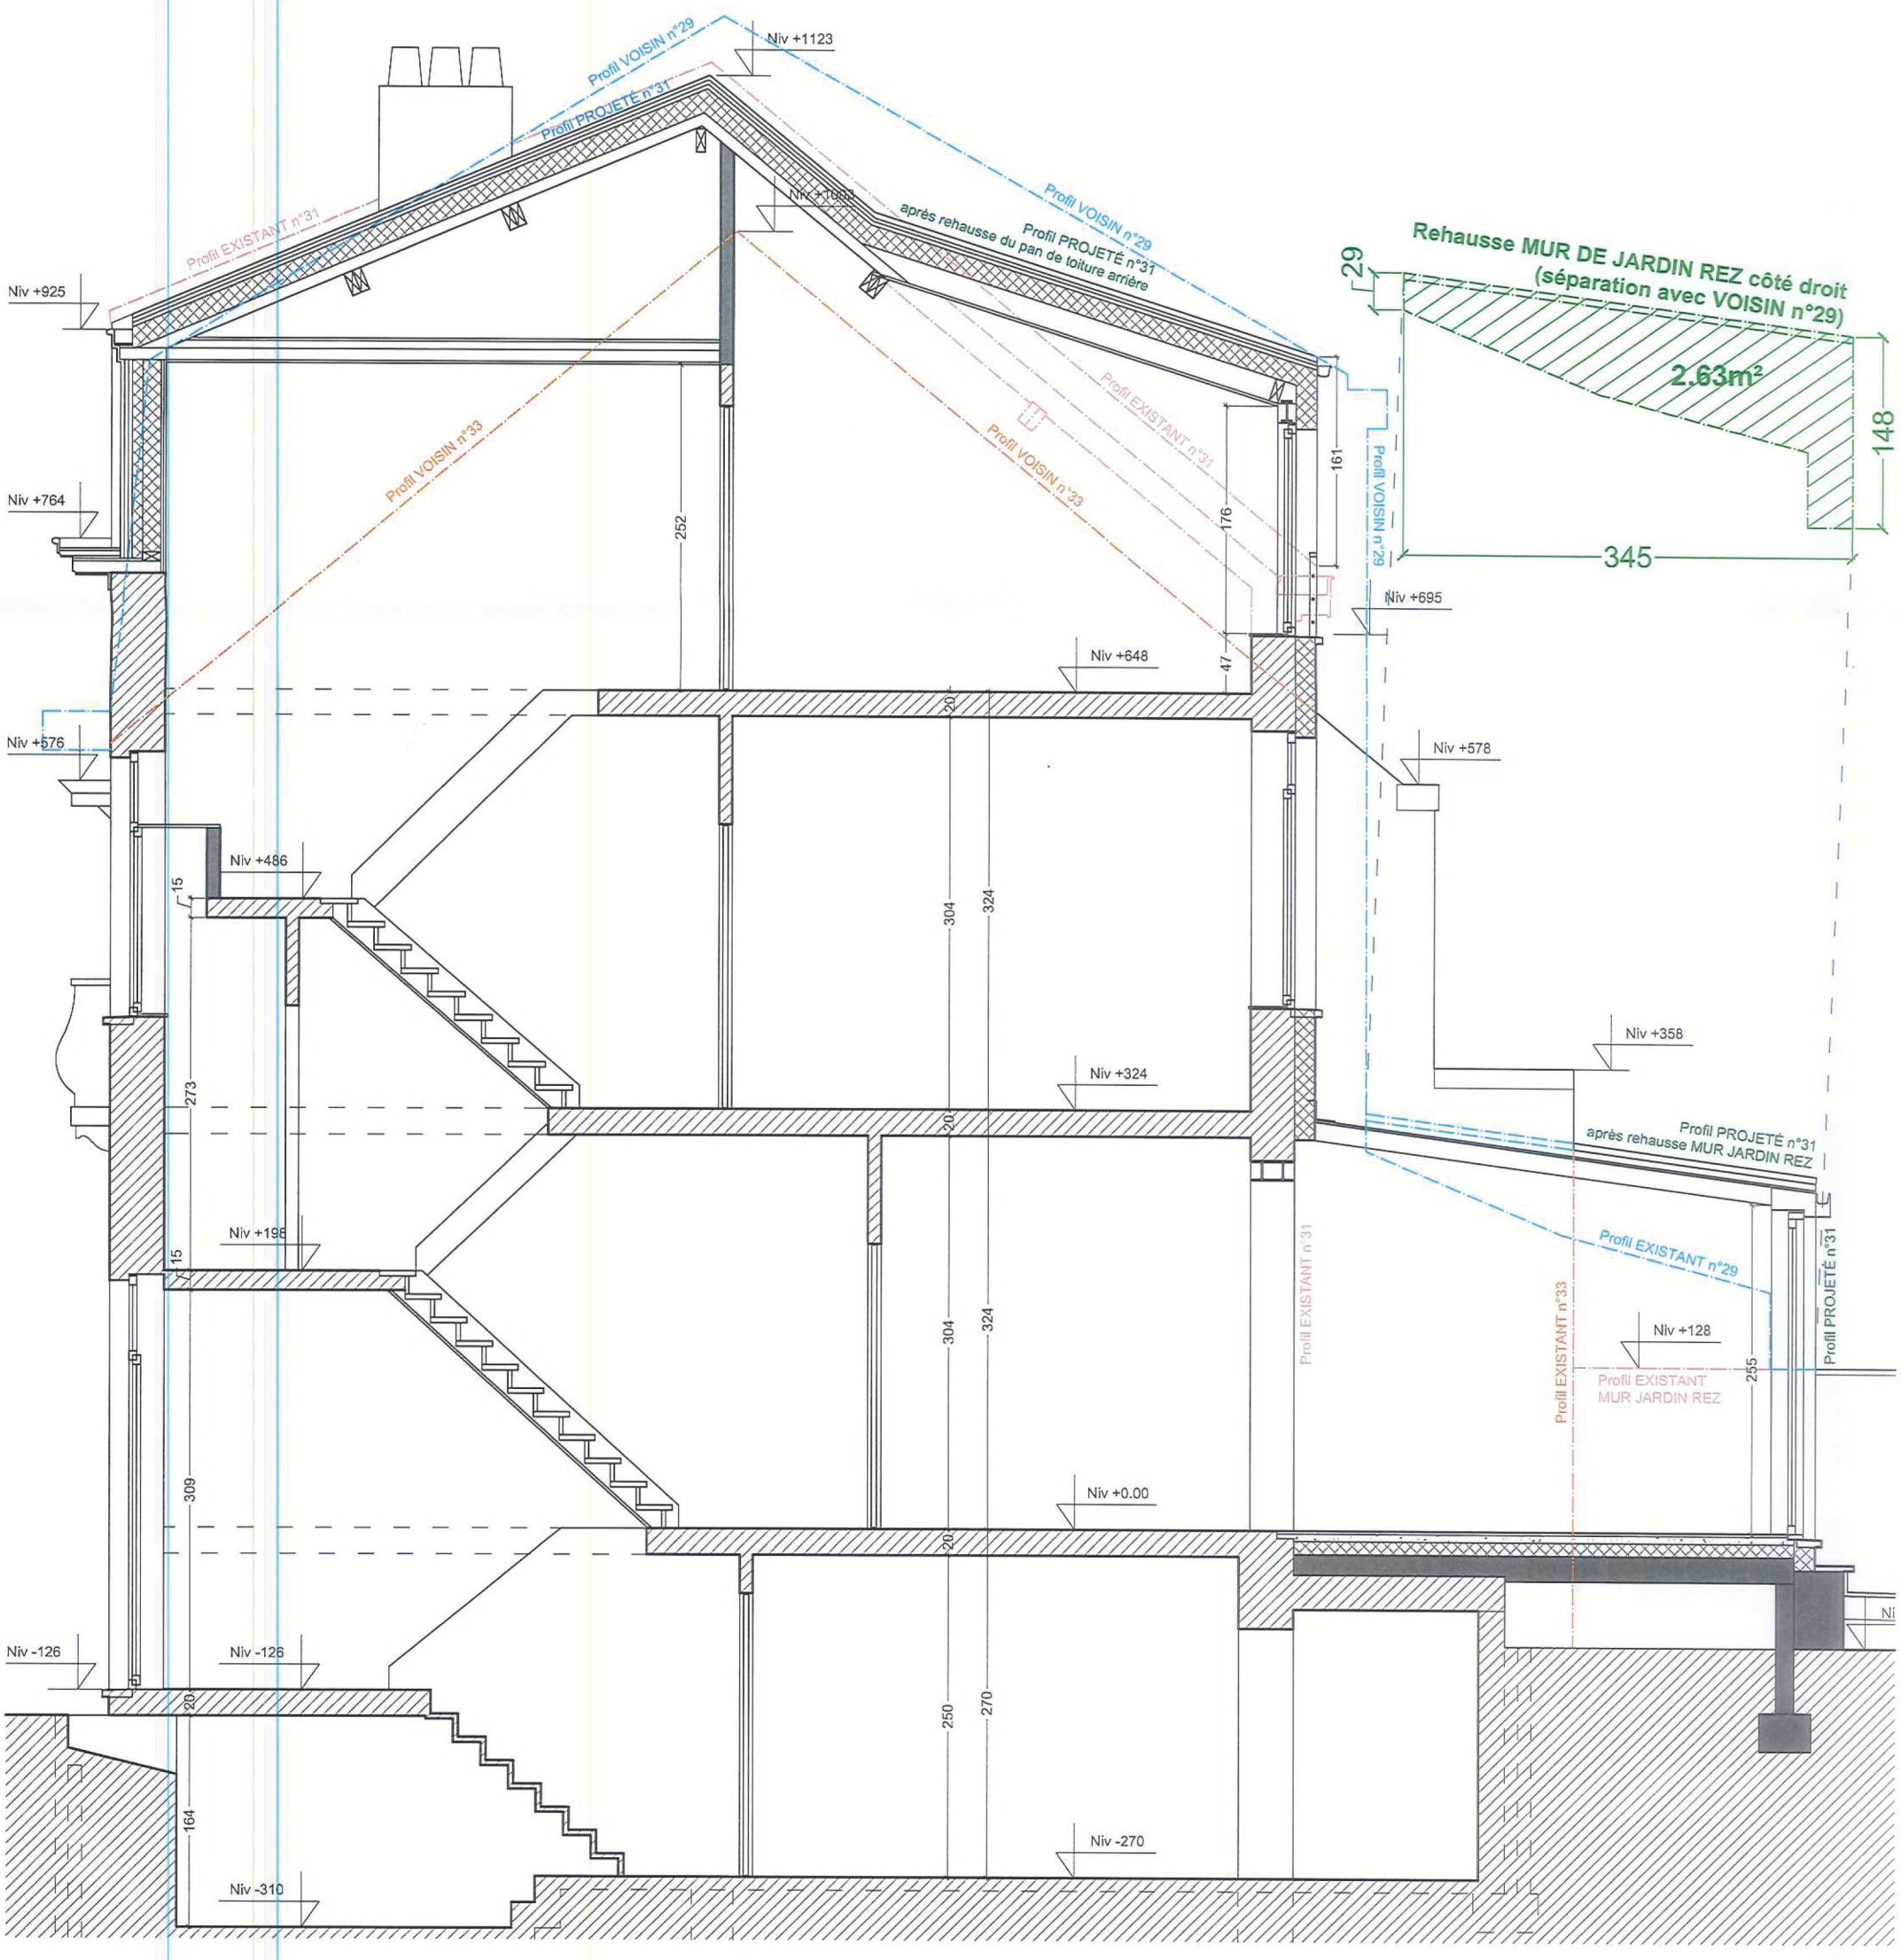
Bruxelles, le 12/10/2025