



PLANS D'ARCHIVES  
+1/100ème

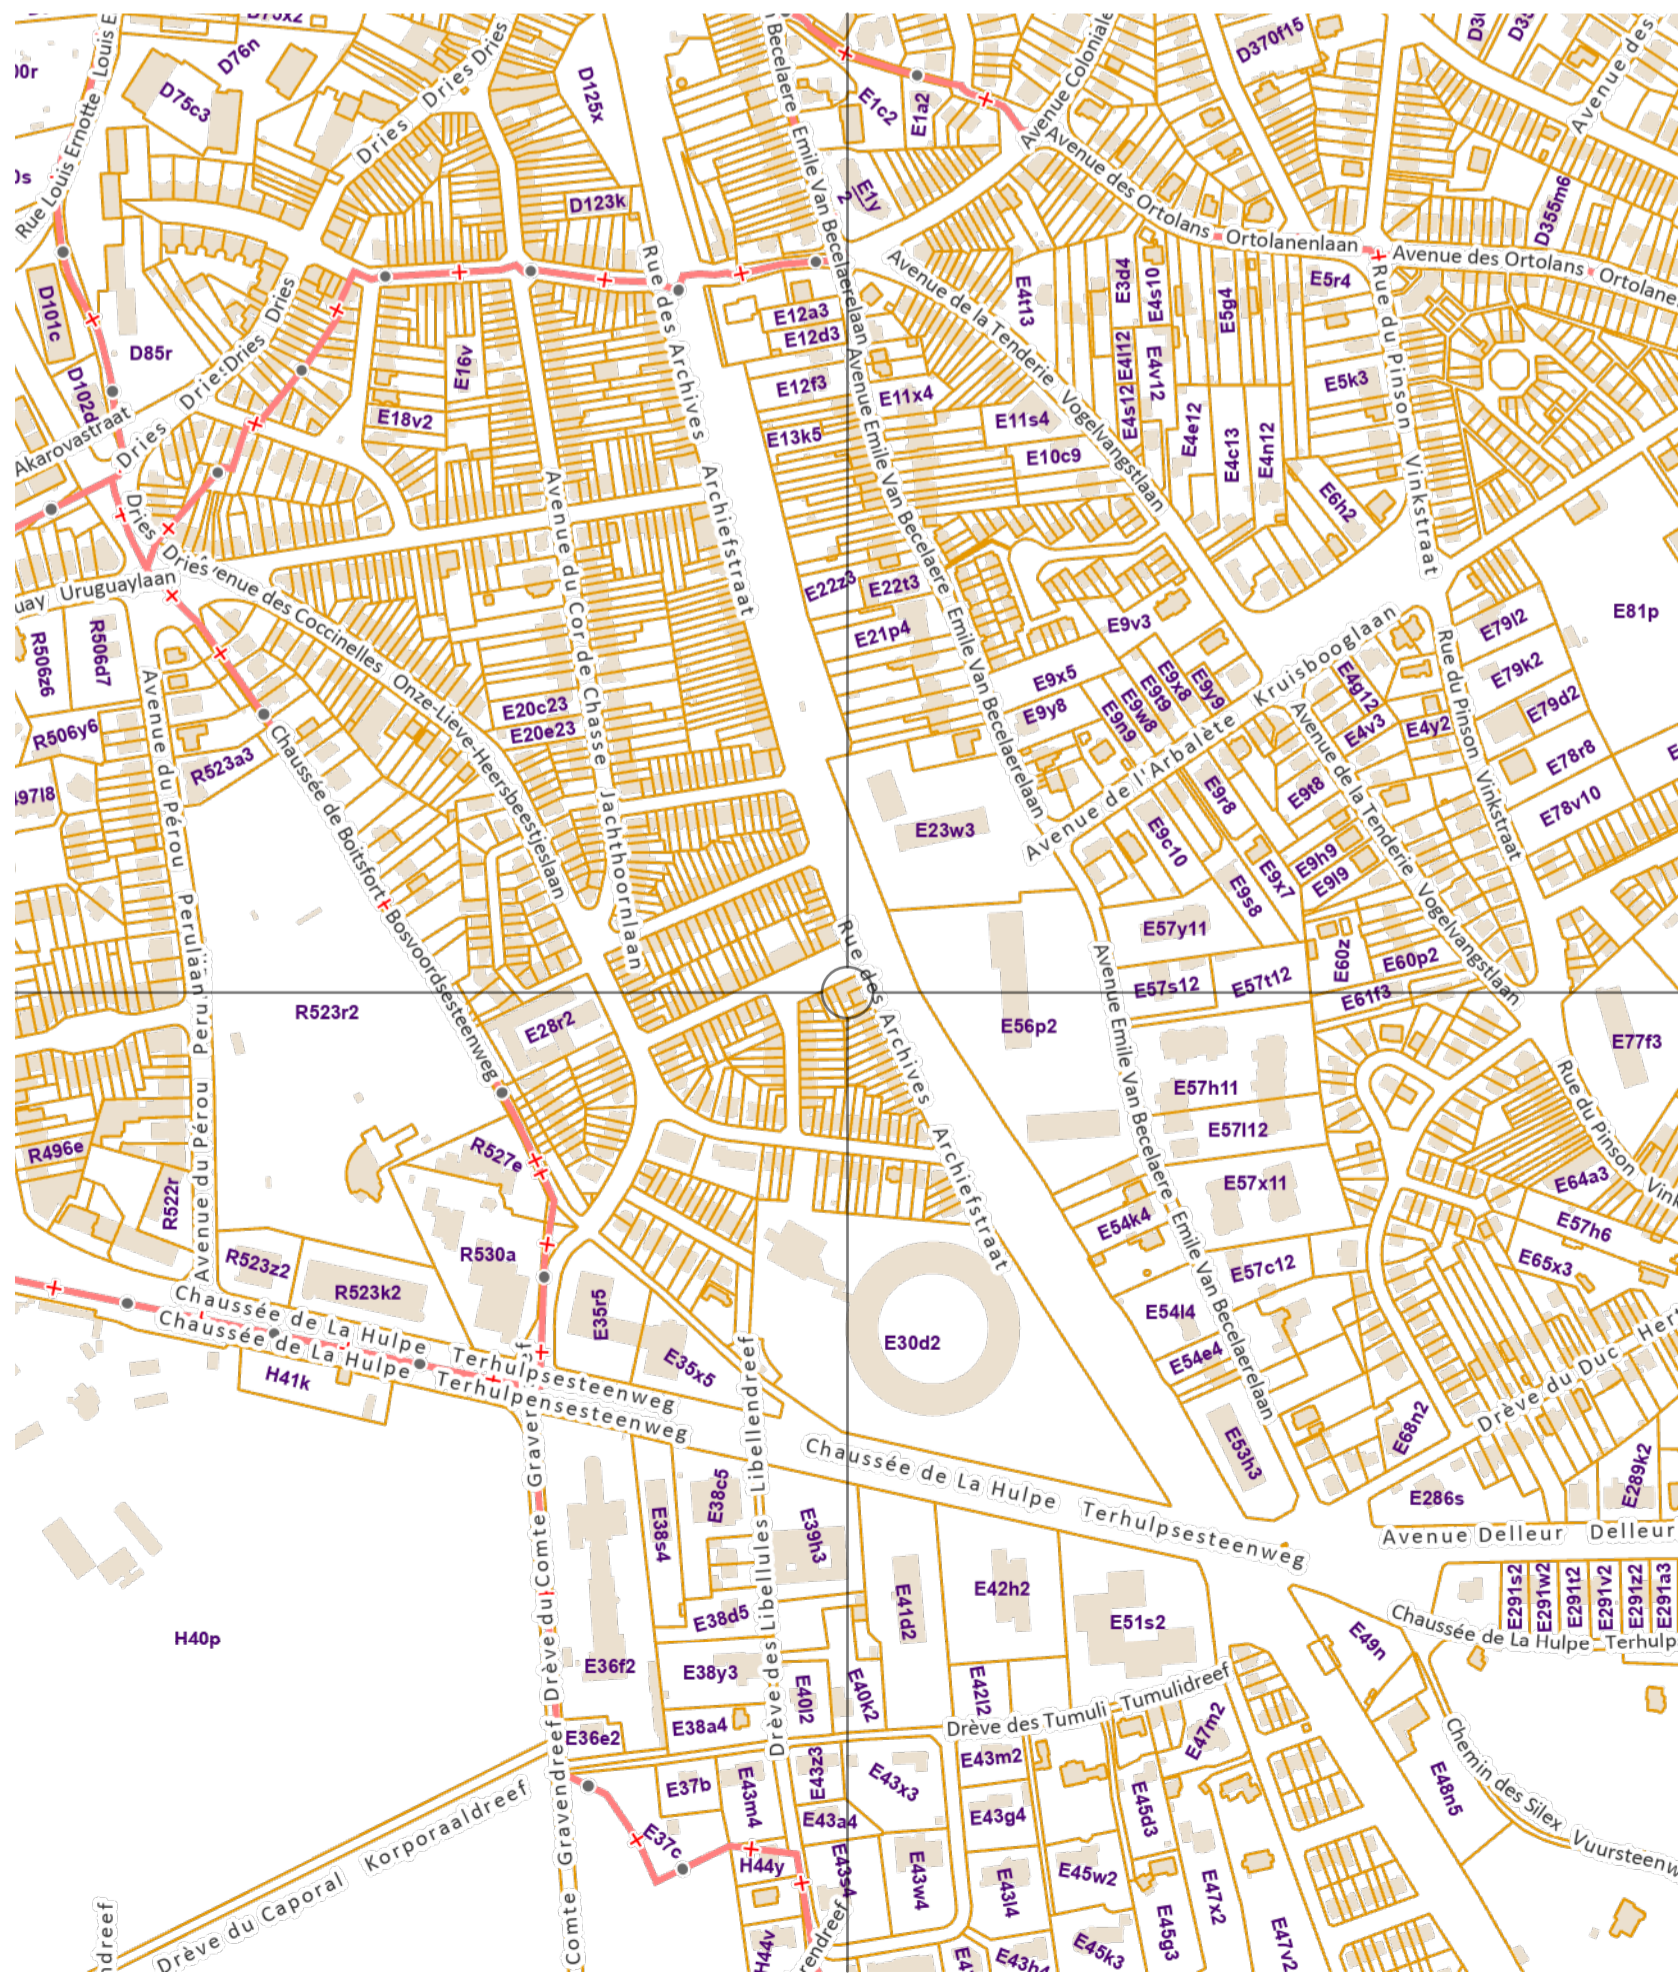

PLAN DE SITUATION  
ech. 1/5000

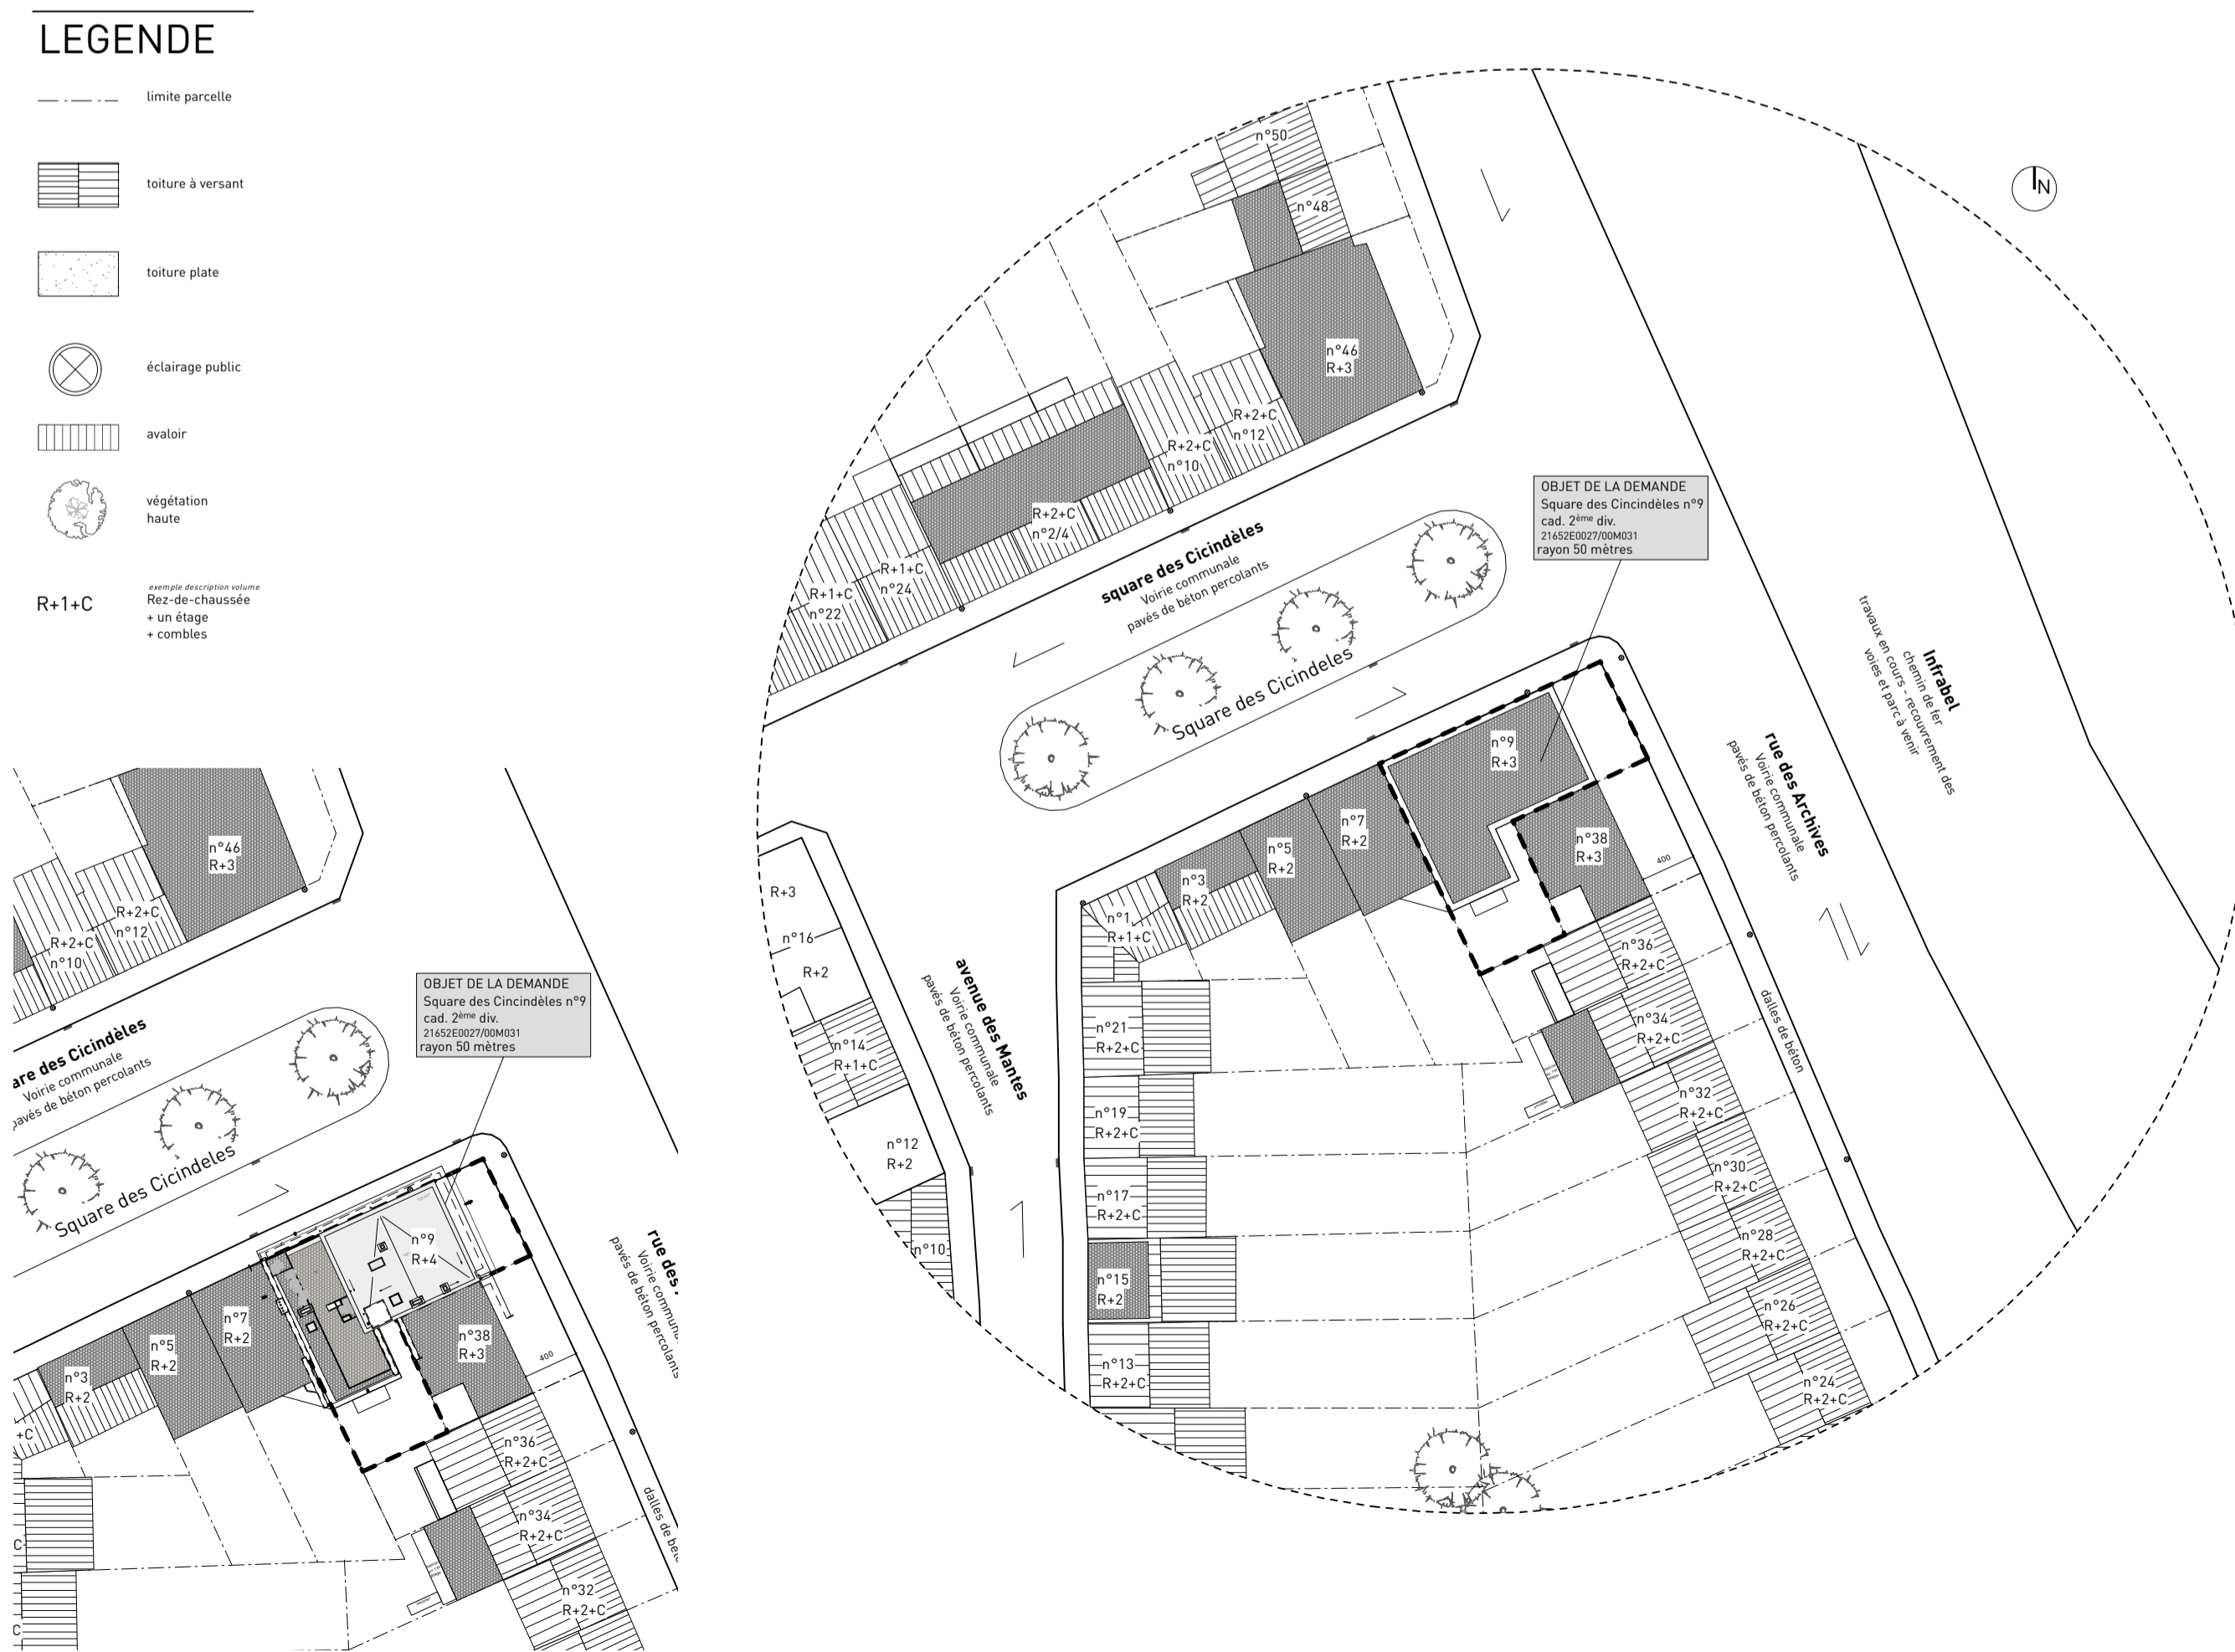

PLAN D'IMPLANTATION  
situation projetée  
1/500ème

PLAN D'IMPLANTATION  
situation existante  
1/500ème

## TRANSFORMATION ET AJOUT D'UN ETAGE A UN APPARTEMENT EN VUE D'EN FAIRE UN DUPLEX

Square des Cicindèles 9  
1170 Watermael-Boitsfort  
cad. 2<sup>ème</sup> div., 21652E0027/00M031

PLANS DE PERMIS D'URBANISME  
ARCHIVES  
PLAN DE SITUATION  
PLAN D'IMPLANTATION - SITUATION EXISTANTE ET PROJETÉE

08/07/2025

DES\_P\_01

échelle 1/50<sup>ème</sup>

sauf mention

signatures

maître de l'ouvrage  
MO

architecte  
AR

PEB

stabilité  
STB

techniques spéciales  
TS

géomètre  
GEO

coordination sécurité - santé  
CSS

urbaniste  
URB

Toutes les dimensions figurant dans les plans et coupes représentent les cotes entre murs, entre murs et cloisons ou entre cloisons, sans tenir compte des différents revêtements (plafonnage, carrelage...), de ceux ou de celles-ci. Les cotes mentionnées dans les plans sont données à titre indicatif et doivent être vérifiées sur place par l'entrepreneur. Les plans de permis d'urbanisme ne peuvent jamais être utilisés pour l'exécution.