

EXTENSION EN
TOITURE D'UN
IMMEUBLE DE
LOGEMENTS


Square des Cicindèles 9
1170 Watermael-Boitsfort

PU
ARCHIVES

08/07/2025

MO

AR

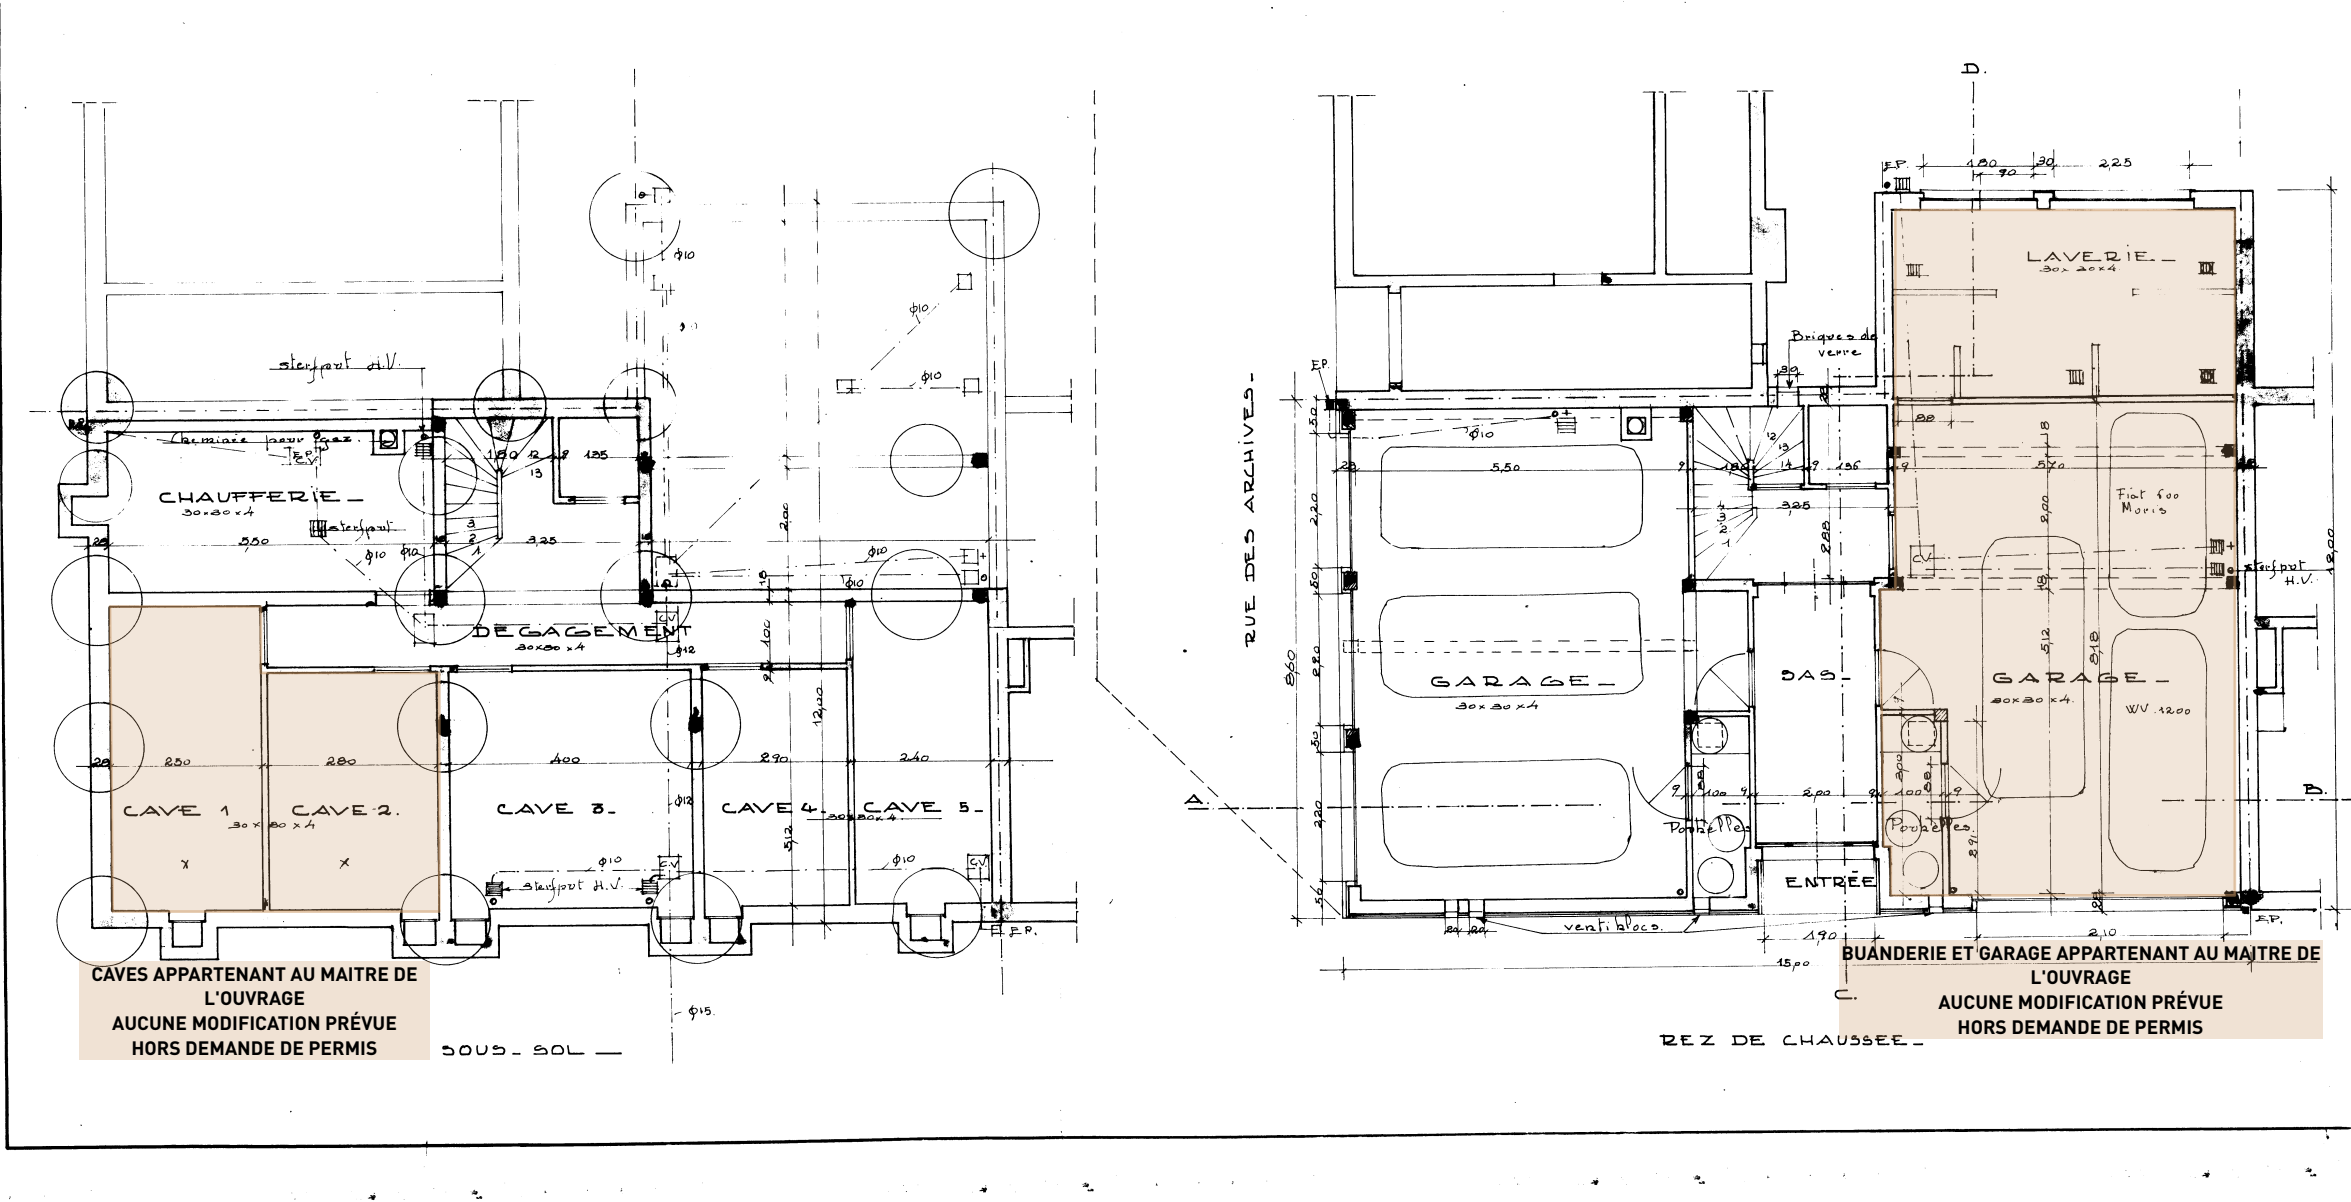

EXTENSION EN
TOITURE D'UN
IMMEUBLE DE
LOGEMENTS


Square des Cicindèles 9
1170 Watermael-Boitsfort

PU
ARCHIVES


08/07/2025

MO

AR

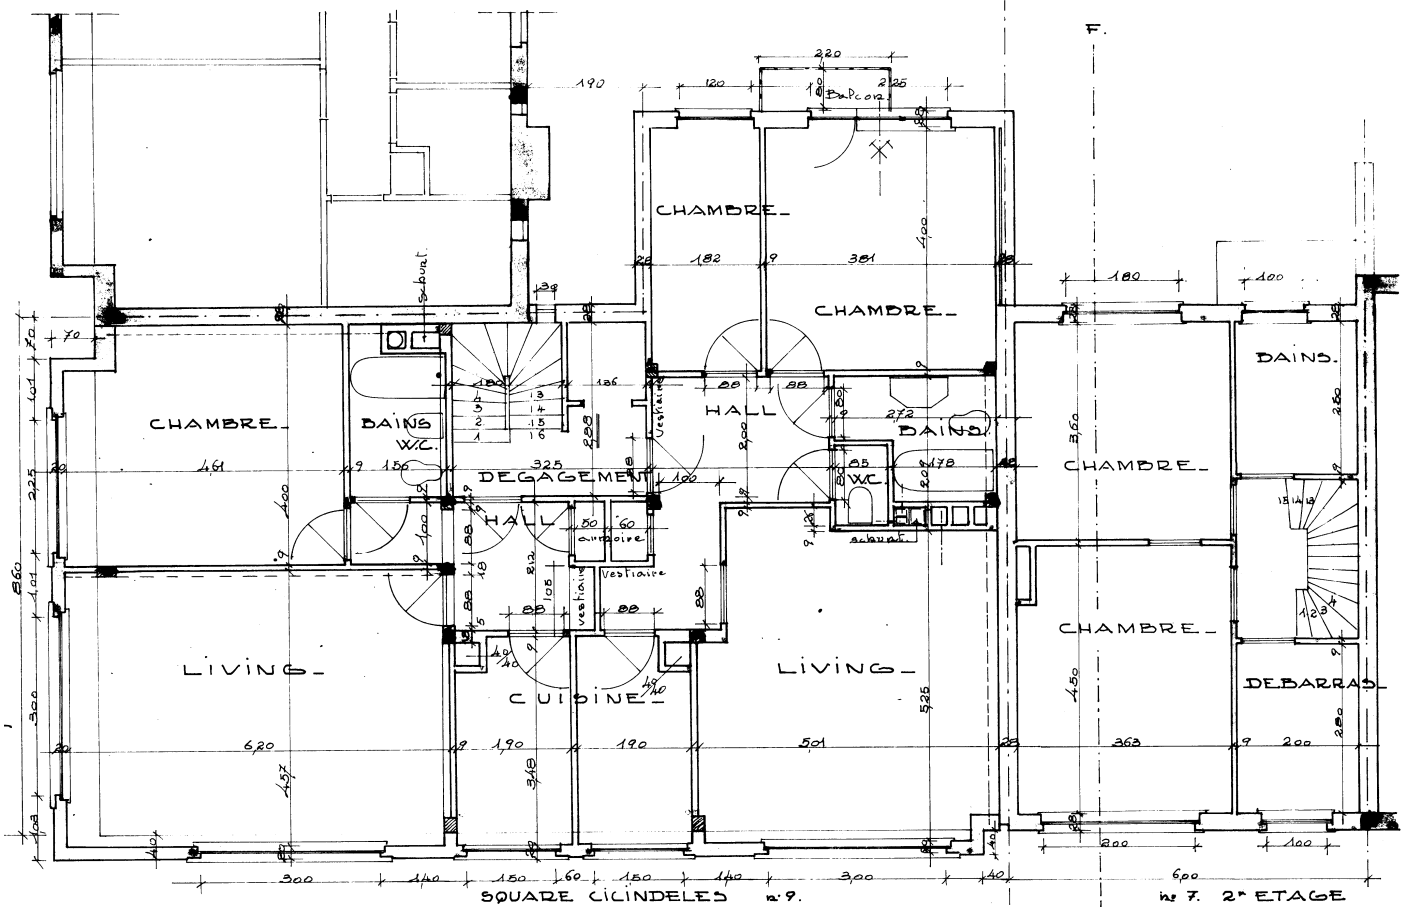

1 et 2° ETAGE -

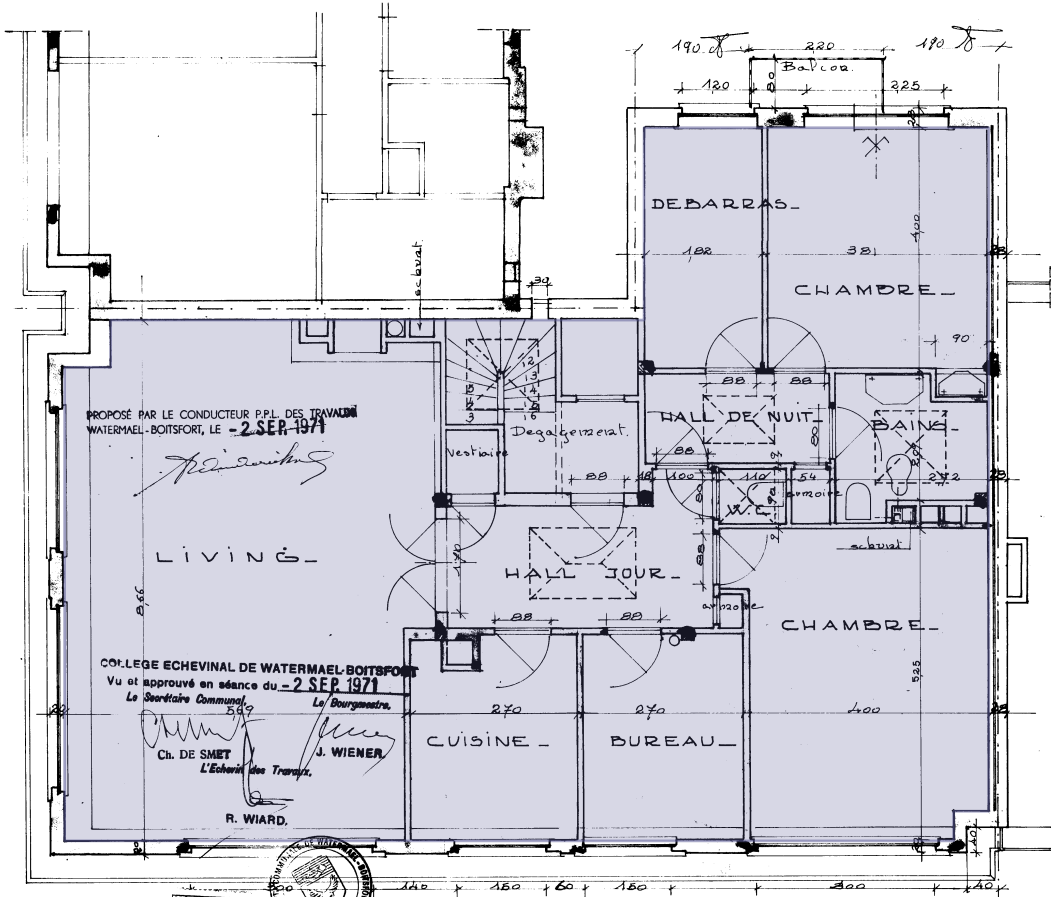

3° ETAGE -

OBJET DE LA DEMANDE

L'antenne, dégagement: 120x120
doubles.
L.O.P.
Hall de nuit: 120x180 ouvrants.
Hall de nuit: 90x120 ouvrants.
W.C.: 90x90 ouvrant électrique.
Salle de bains, ouvrant électrique.