

EXTENSION EN  
TOITURE D'UN  
IMMEUBLE DE  
LOGEMENTS



Square des Cicindèles 9  
1170 Watermael-Boitsfort

PU  
ARCHIVES

08/07/2025

MO

AR

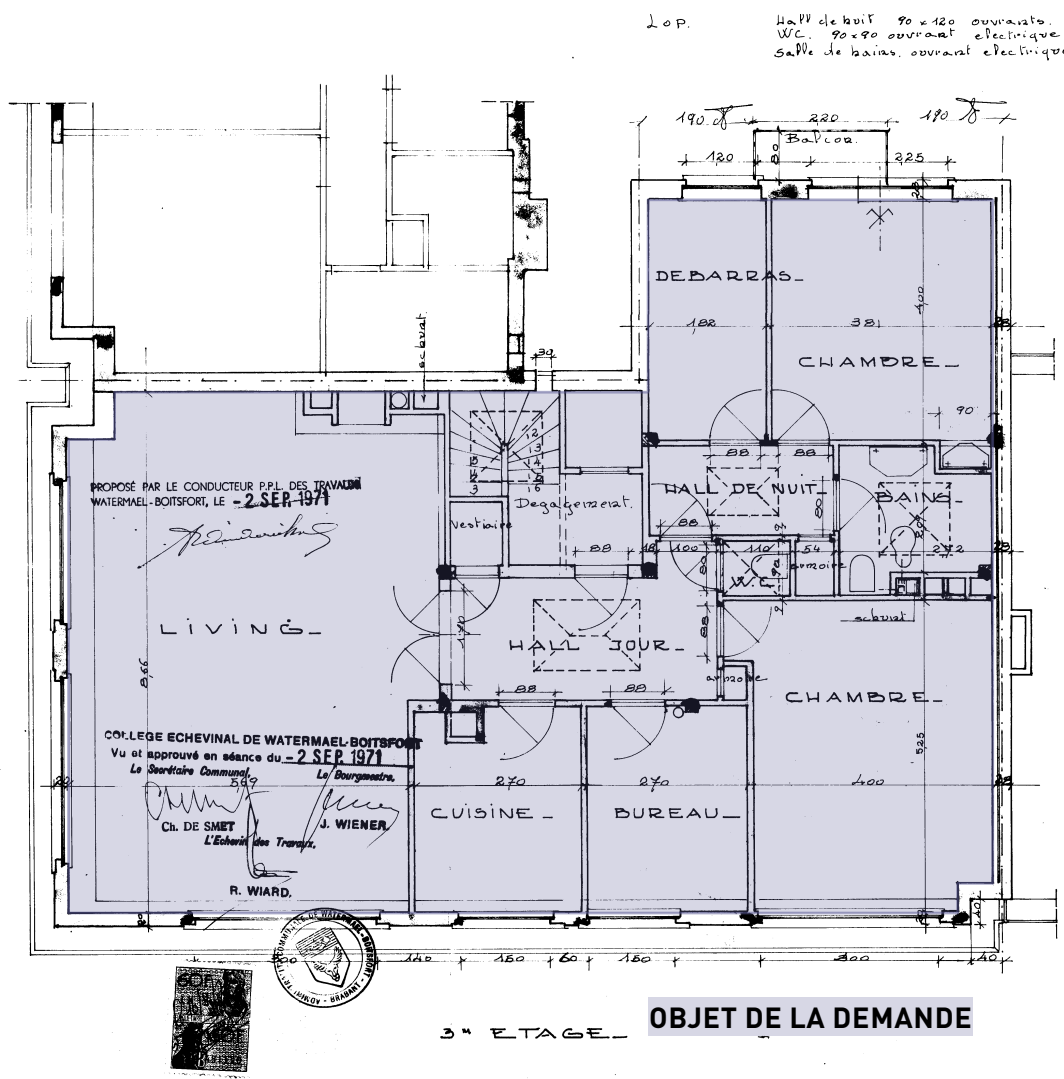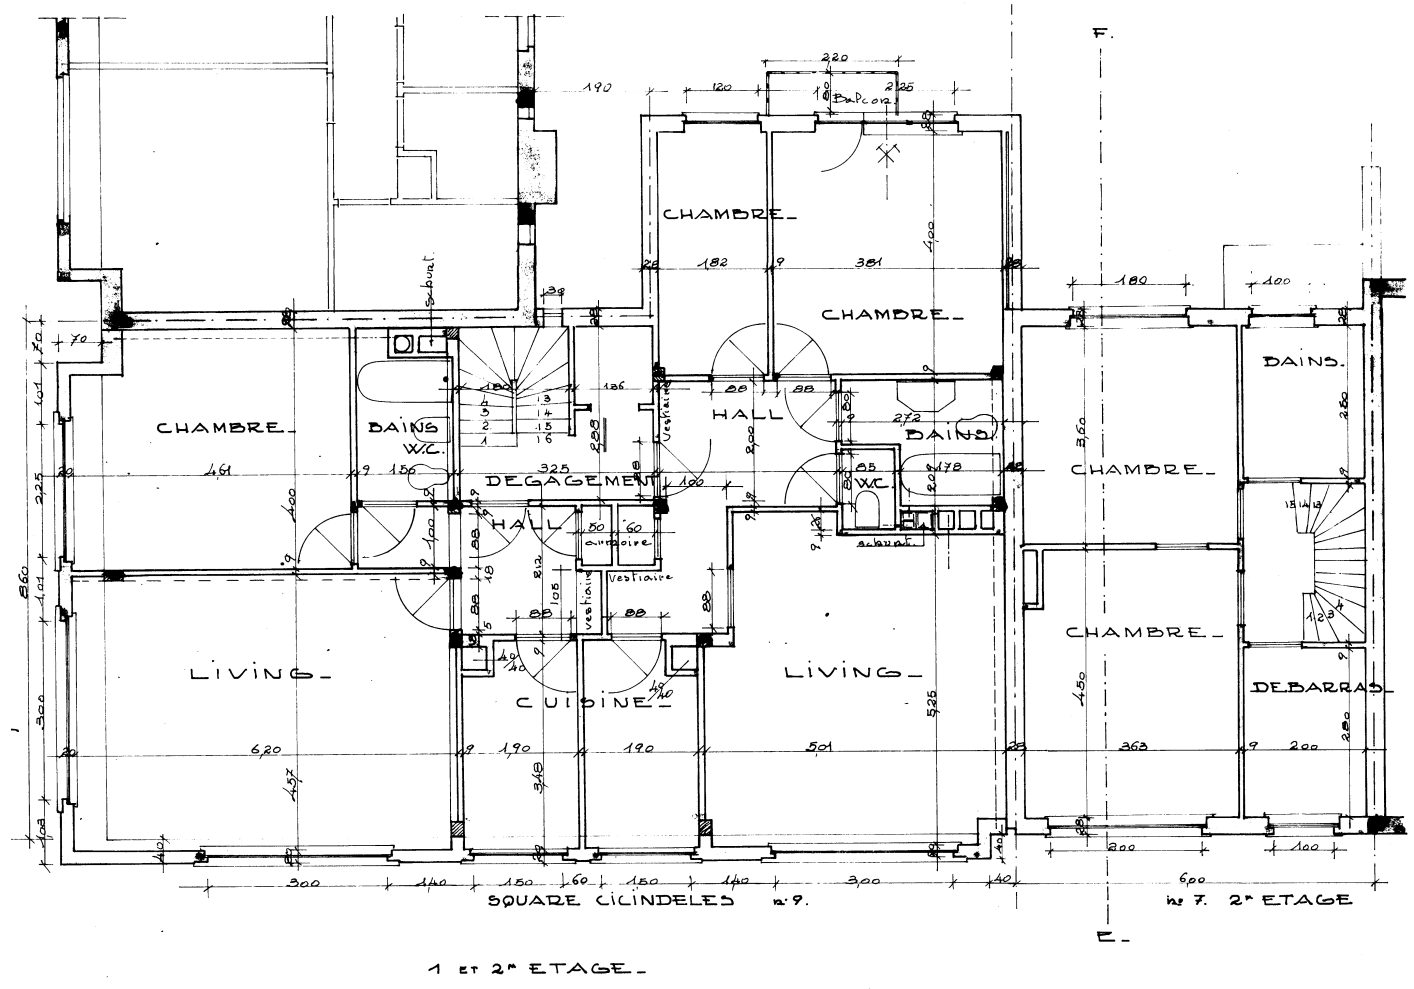

EXTENSION EN  
TOITURE D'UN  
IMMEUBLE DE  
LOGEMENTS

Square des Cicindèles 9  
1170 Watermael-Boitsfort

PU  
PLAN D'IMPLANTATION  
ET SITUATION

08/07/2025

MO

AR




PLAN DE SITUATION  
ech. 1/10.000


LEGENDE

- limite parcelle
- toiture à versant
- toiture plate
- éclairage public
- avaloir
- végétation haute

R+1+C  
exemple description volume  
Rez-de-chaussée  
+ un étage  
+ combles

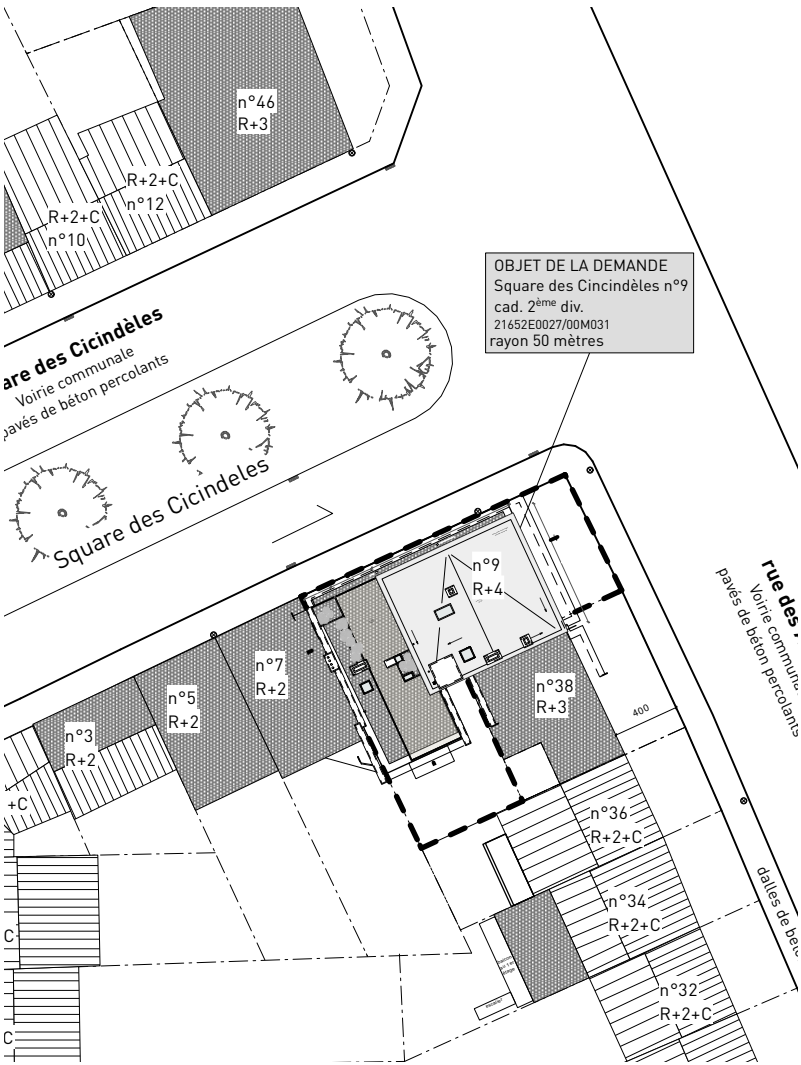

PLAN D'IMPLANTATION  
situation projetée  
1/500ème

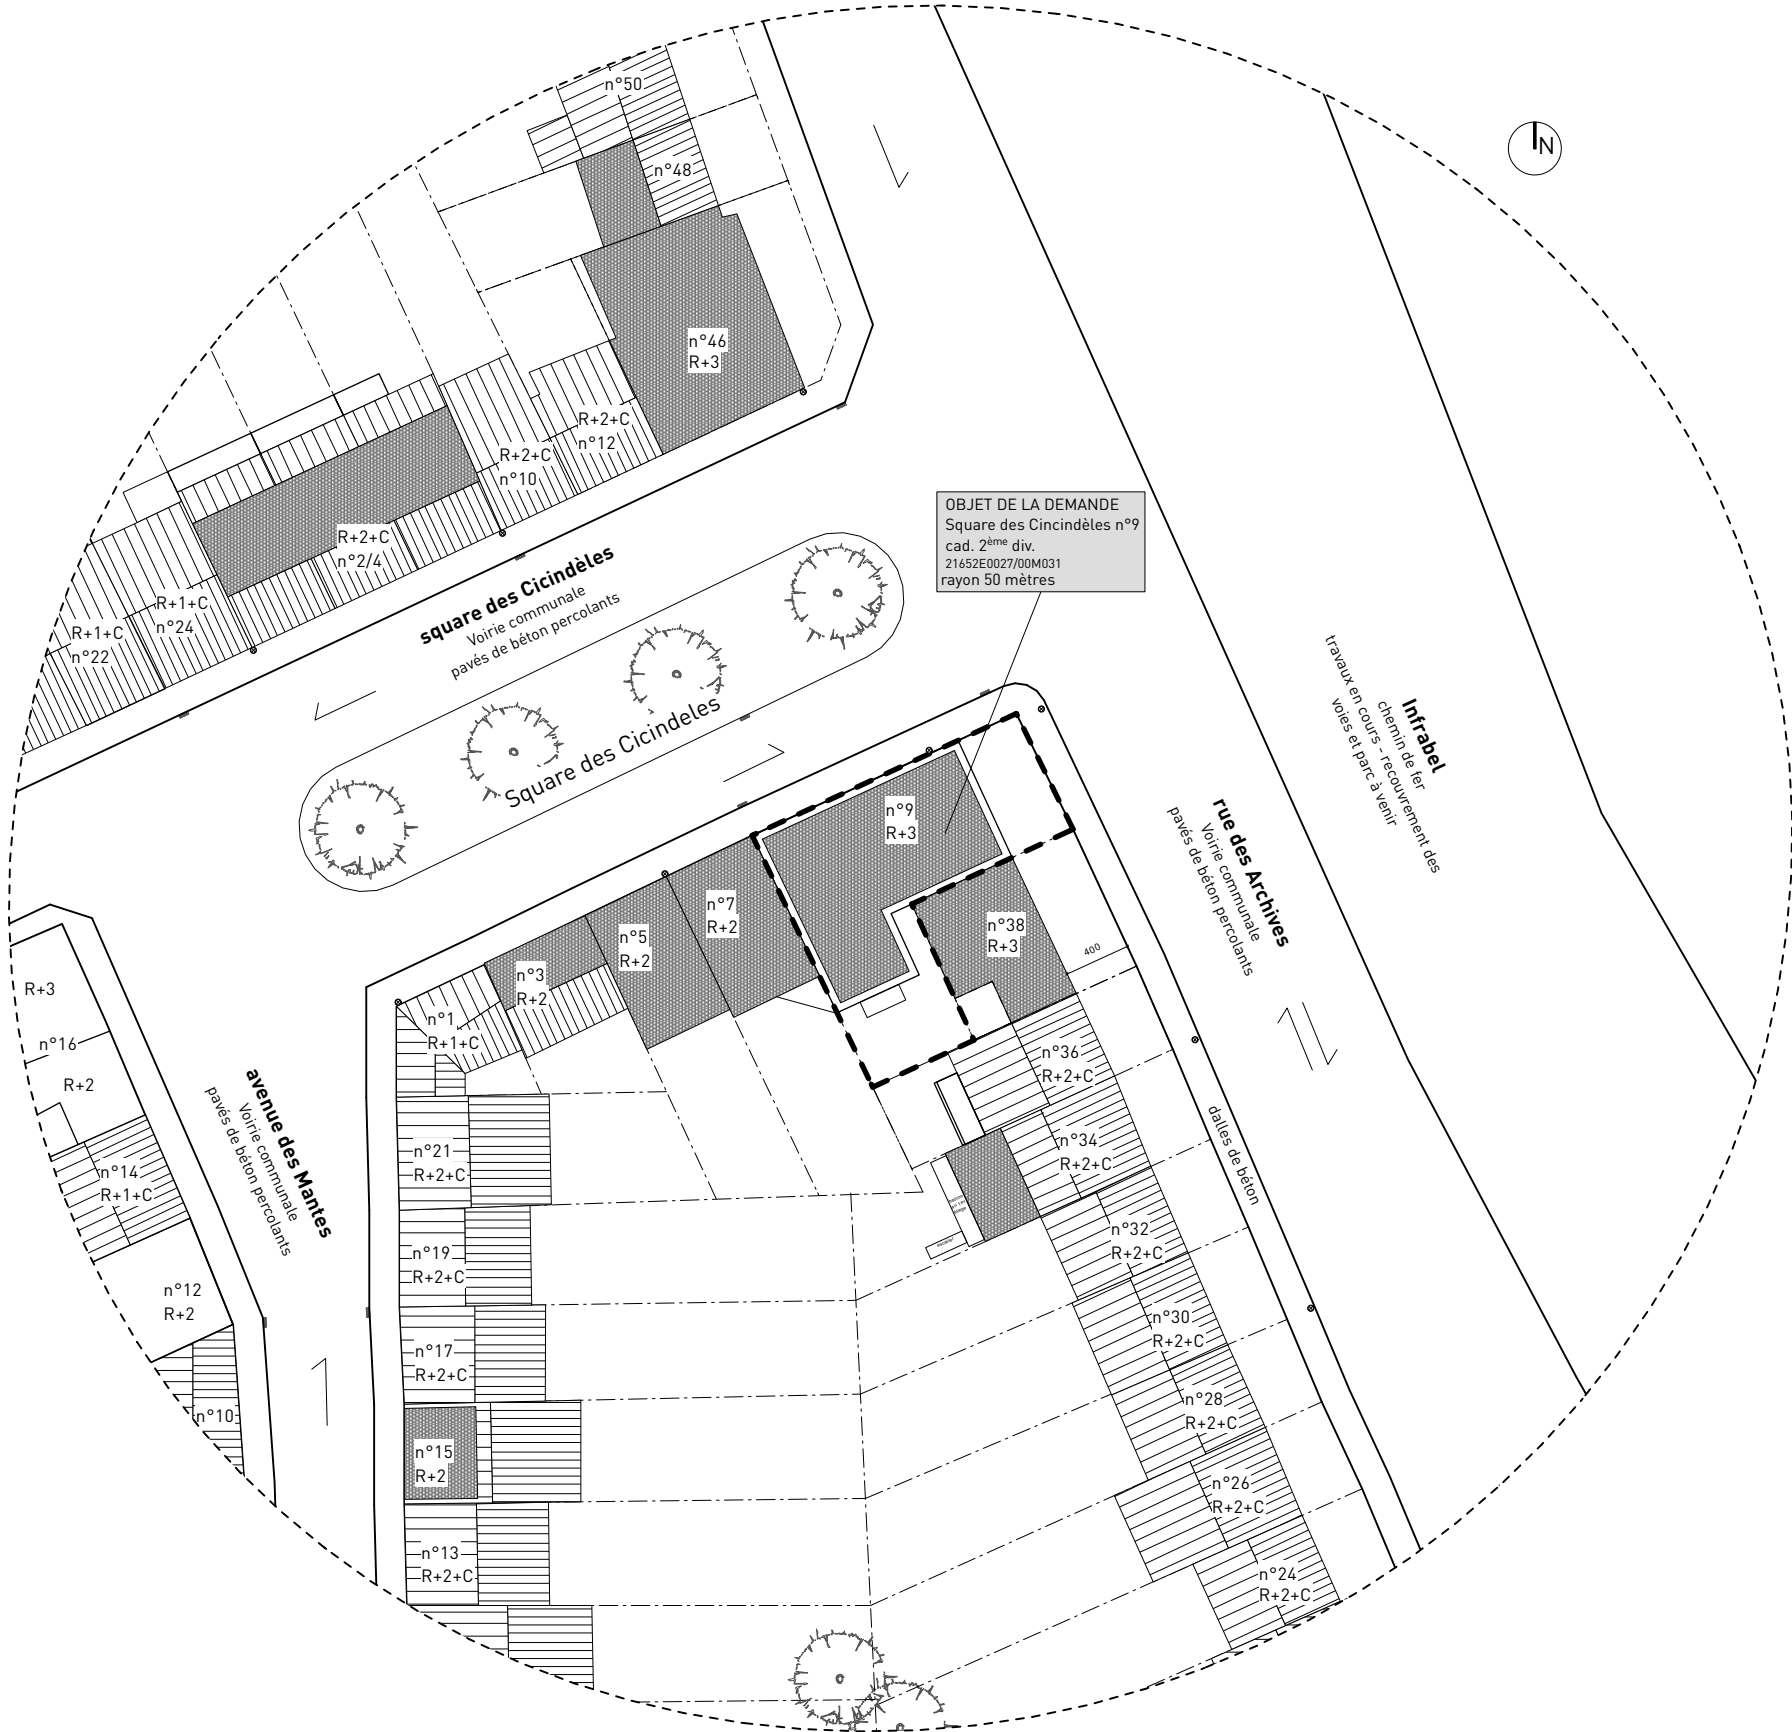

PLAN D'IMPLANTATION  
situation existante  
1/500ème

Square des Cicindèles 9  
1170 Watermael-Boitsfort

ech. 1/50  
sauf mention  
08/07/2025

AR



	maçonneries existantes	
	bétons existants	
	nouvelles maçonneries et cloisons	
	isolation XPS	/
	isolation EPS	79
	isolation PIR	/
	isolation cellulose	

EXTENSION EN TOITURE D'UN IMMEUBLE DE LOGEMENTS

Square des Cicindèles 9  
1170 Watermael-Boitsfort

PU  
SITUATION EXISTANTE

ech. 1/50  
sauf mention  
08/07/2025

MO

AR

N

B

LEGENDE

maçonneries existantes

bétons existants


nouvelles maçonneries et cloisons

isolation XPS

isolation EPS

isolation PIR

isolation cellulose

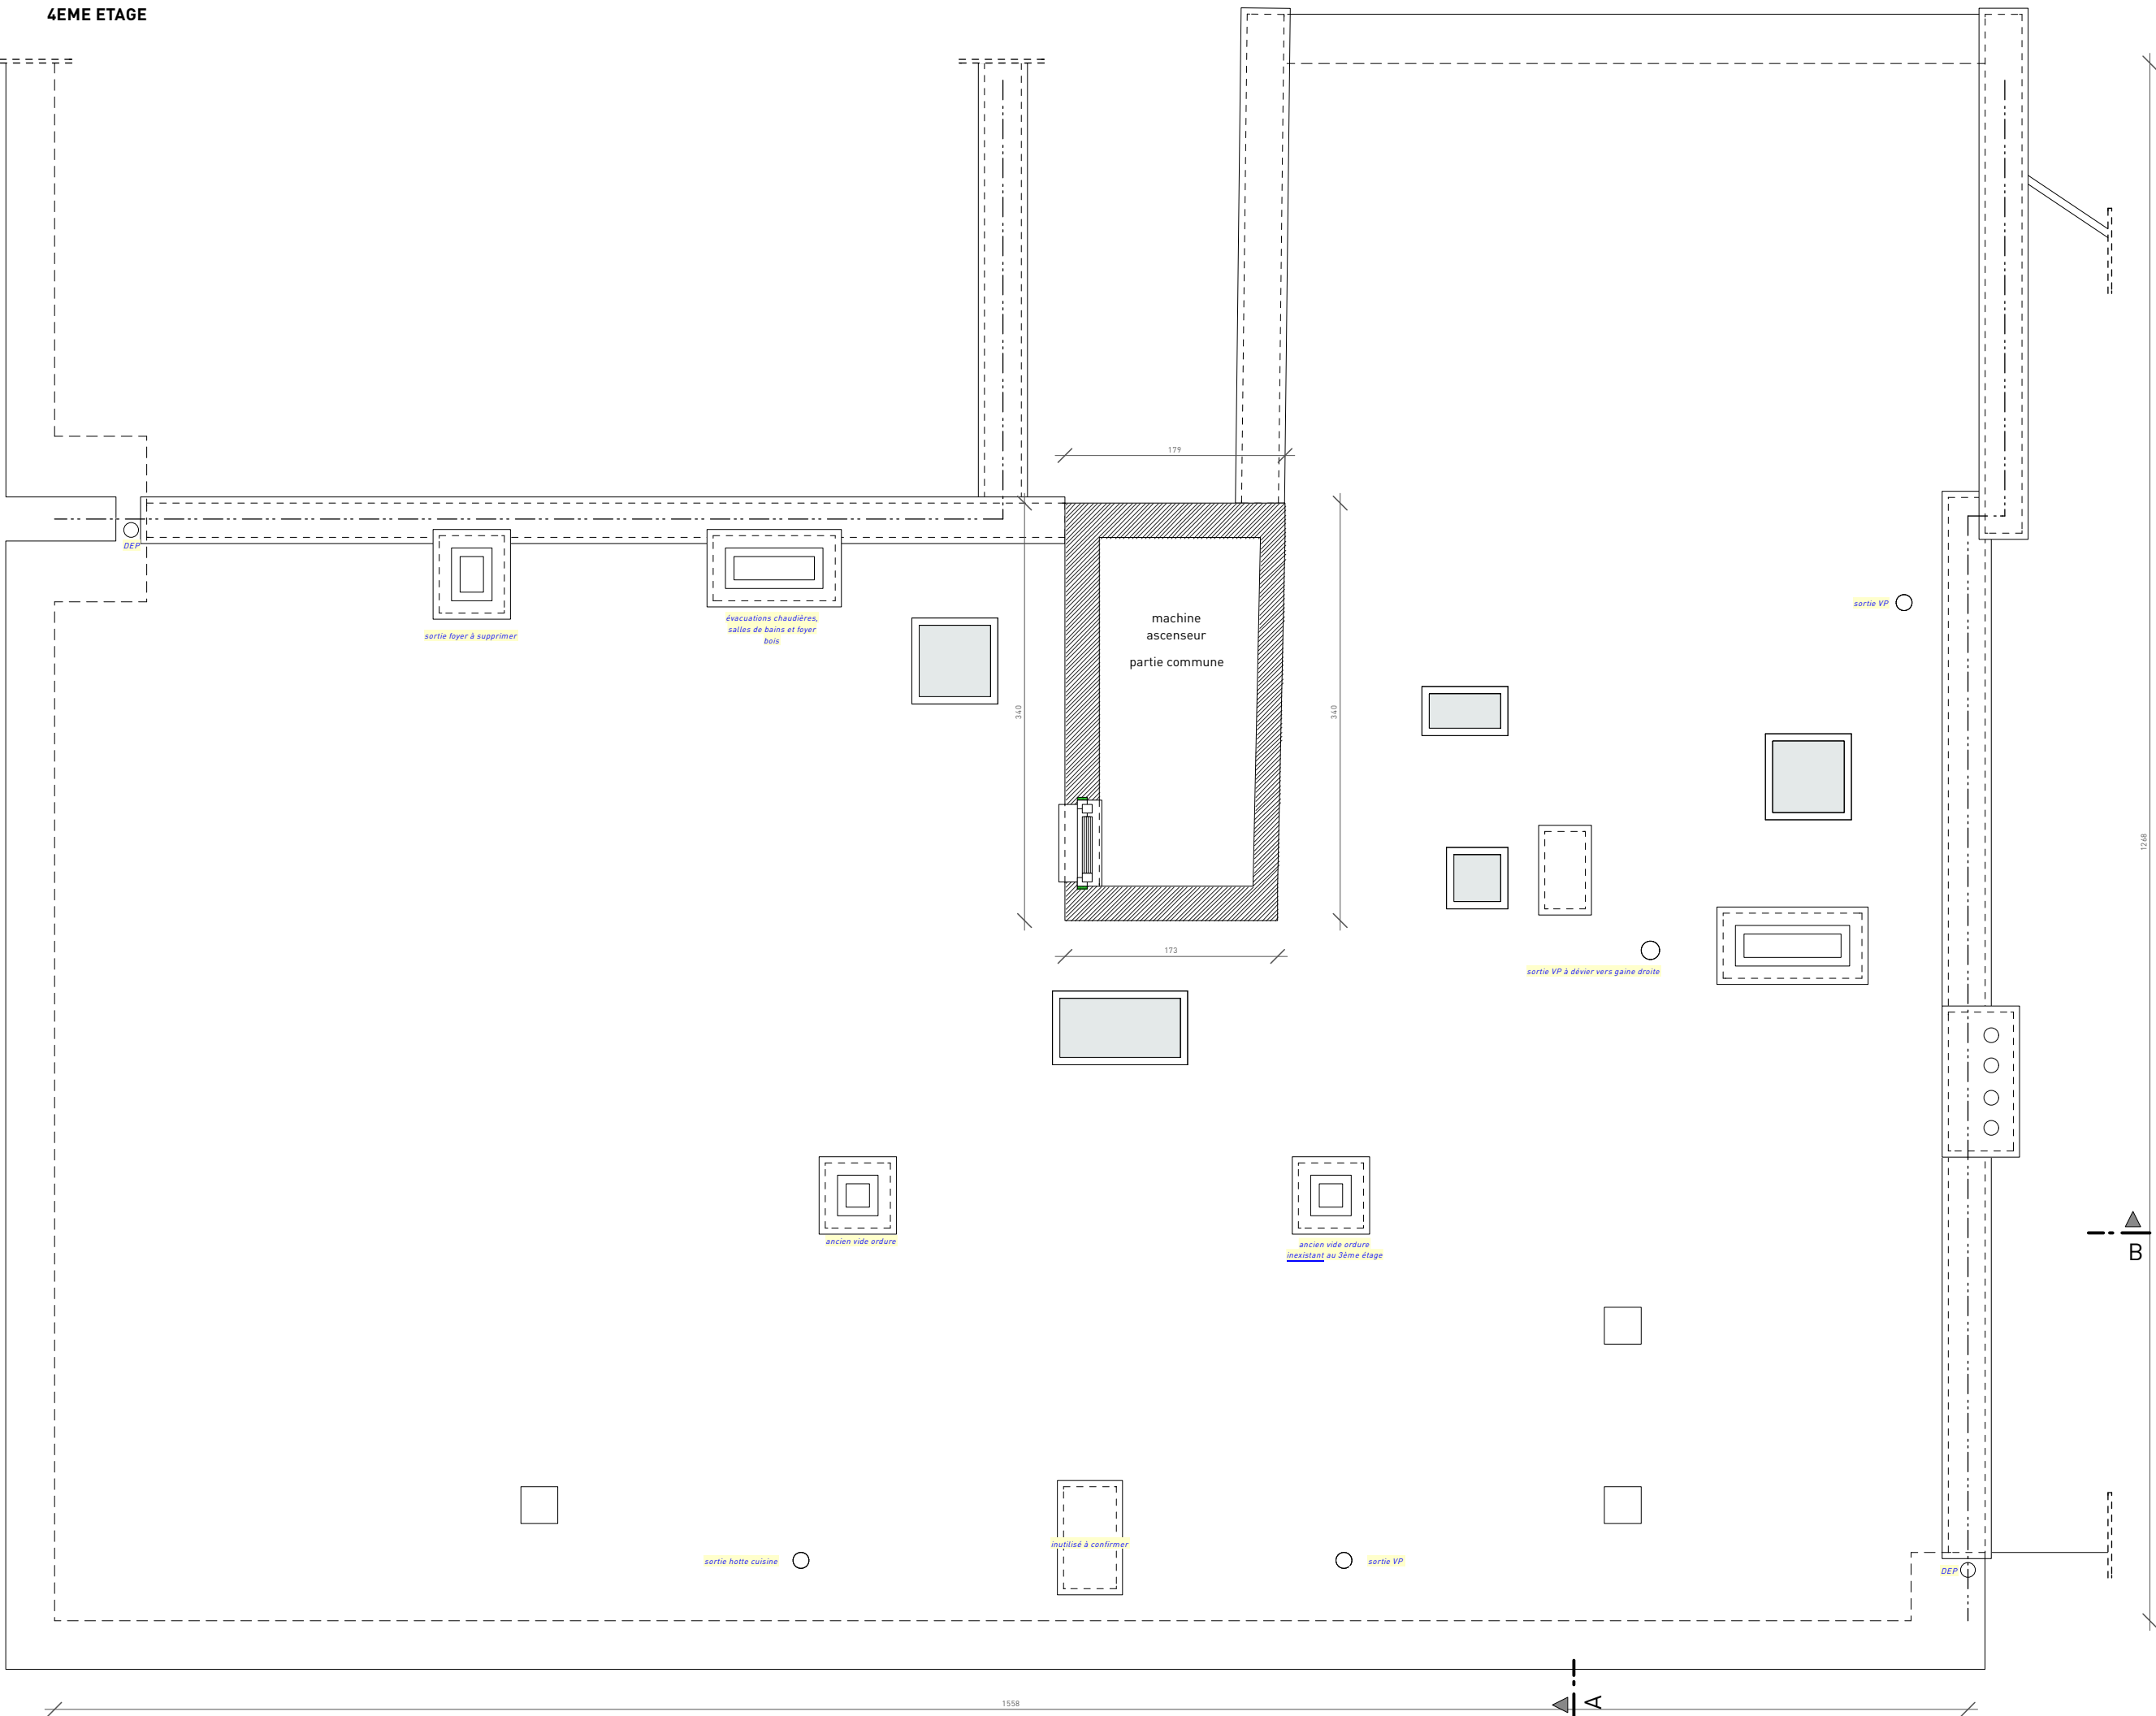

EXTENSION EN  
TOITURE D'UN  
IMMEUBLE DE  
LOGEMENTS

Square des Cicindèles 9  
1170 Watermael-Boitsfort

PU  
SITUATION EXISTANTE

ech. 1/75  
08/07/2025

MO

AR

FACADES

- 1 pierre de schiste
- 2 maçonnerie existante  
teinte rouge/ brun
- 3 pierre bleue
- 4 bandeau béton teinte blanche
- 5 corniche béton teinte blanche
- 6 châssis existants pvc teinte  
gris foncé
- 7 portes de garage - bois teinte  
foncée (brun /gris)
- 8 descente d'eau de pluie - zinc
- 9 châssis et porte d'entrée  
aluminium teinte champagne
- 10 rives aluminium teinte gris  
foncé
- 11 bois teinte clair
- 12 garde corps en acier laqué  
teinte gris foncé
- 13 châssis aluminium teinte gris  
foncé double vitrage clair
- 14 seuil aluminium teinte gris  
foncé
- 15 garde corps en verre  
transparent

FACADE NORD-EST



EXTENSION EN  
TOITURE D'UN  
IMMEUBLE DE  
LOGEMENTS

Square des Cicindèles 9  
1170 Watermael-Boitsfort

PU  
SITUATION EXISTANTE

ech. 1/75  
08/07/2025

MO

AR

FACADES

- 1 pierre de schiste
- 2 maçonnerie existante  
teinte rouge/ brun
- 3 pierre bleue
- 4 bandeau béton teinte blanche
- 5 corniche béton teinte blanche
- 6 châssis existants pvc teinte  
gris foncé
- 7 portes de garage - bois teinte  
foncée (brun /gris)
- 8 descente d'eau de pluie - zinc
- 9 châssis et porte d'entrée  
aluminium teinte champagne
- 10 rives aluminium teinte gris  
foncé
- 11 bois teinte clair
- 12 garde corps en acier laqué  
teinte gris foncé
- 13 châssis aluminium teinte gris  
foncé double vitrage clair
- 14 seuil aluminium teinte gris  
foncé
- 15 garde corps en verre  
transparent

FACADE NORD-OUEST



EXTENSION EN  
TOITURE D'UN  
IMMEUBLE DE  
LOGEMENTS

Square des Cicindèles 9  
1170 Watermael-Boitsfort

PU  
SITUATION EXISTANTE

ech. 1/75  
08/07/2025


MO

AR

LEGENDE

- maçonneries existantes
- bétons existants
- nouvelles  
maçonneries et cloisons
- isolation XPS
- isolation EPS
- isolation PIR
- isolation cellulose

FACADE SUD - OUEST / COUPE AA

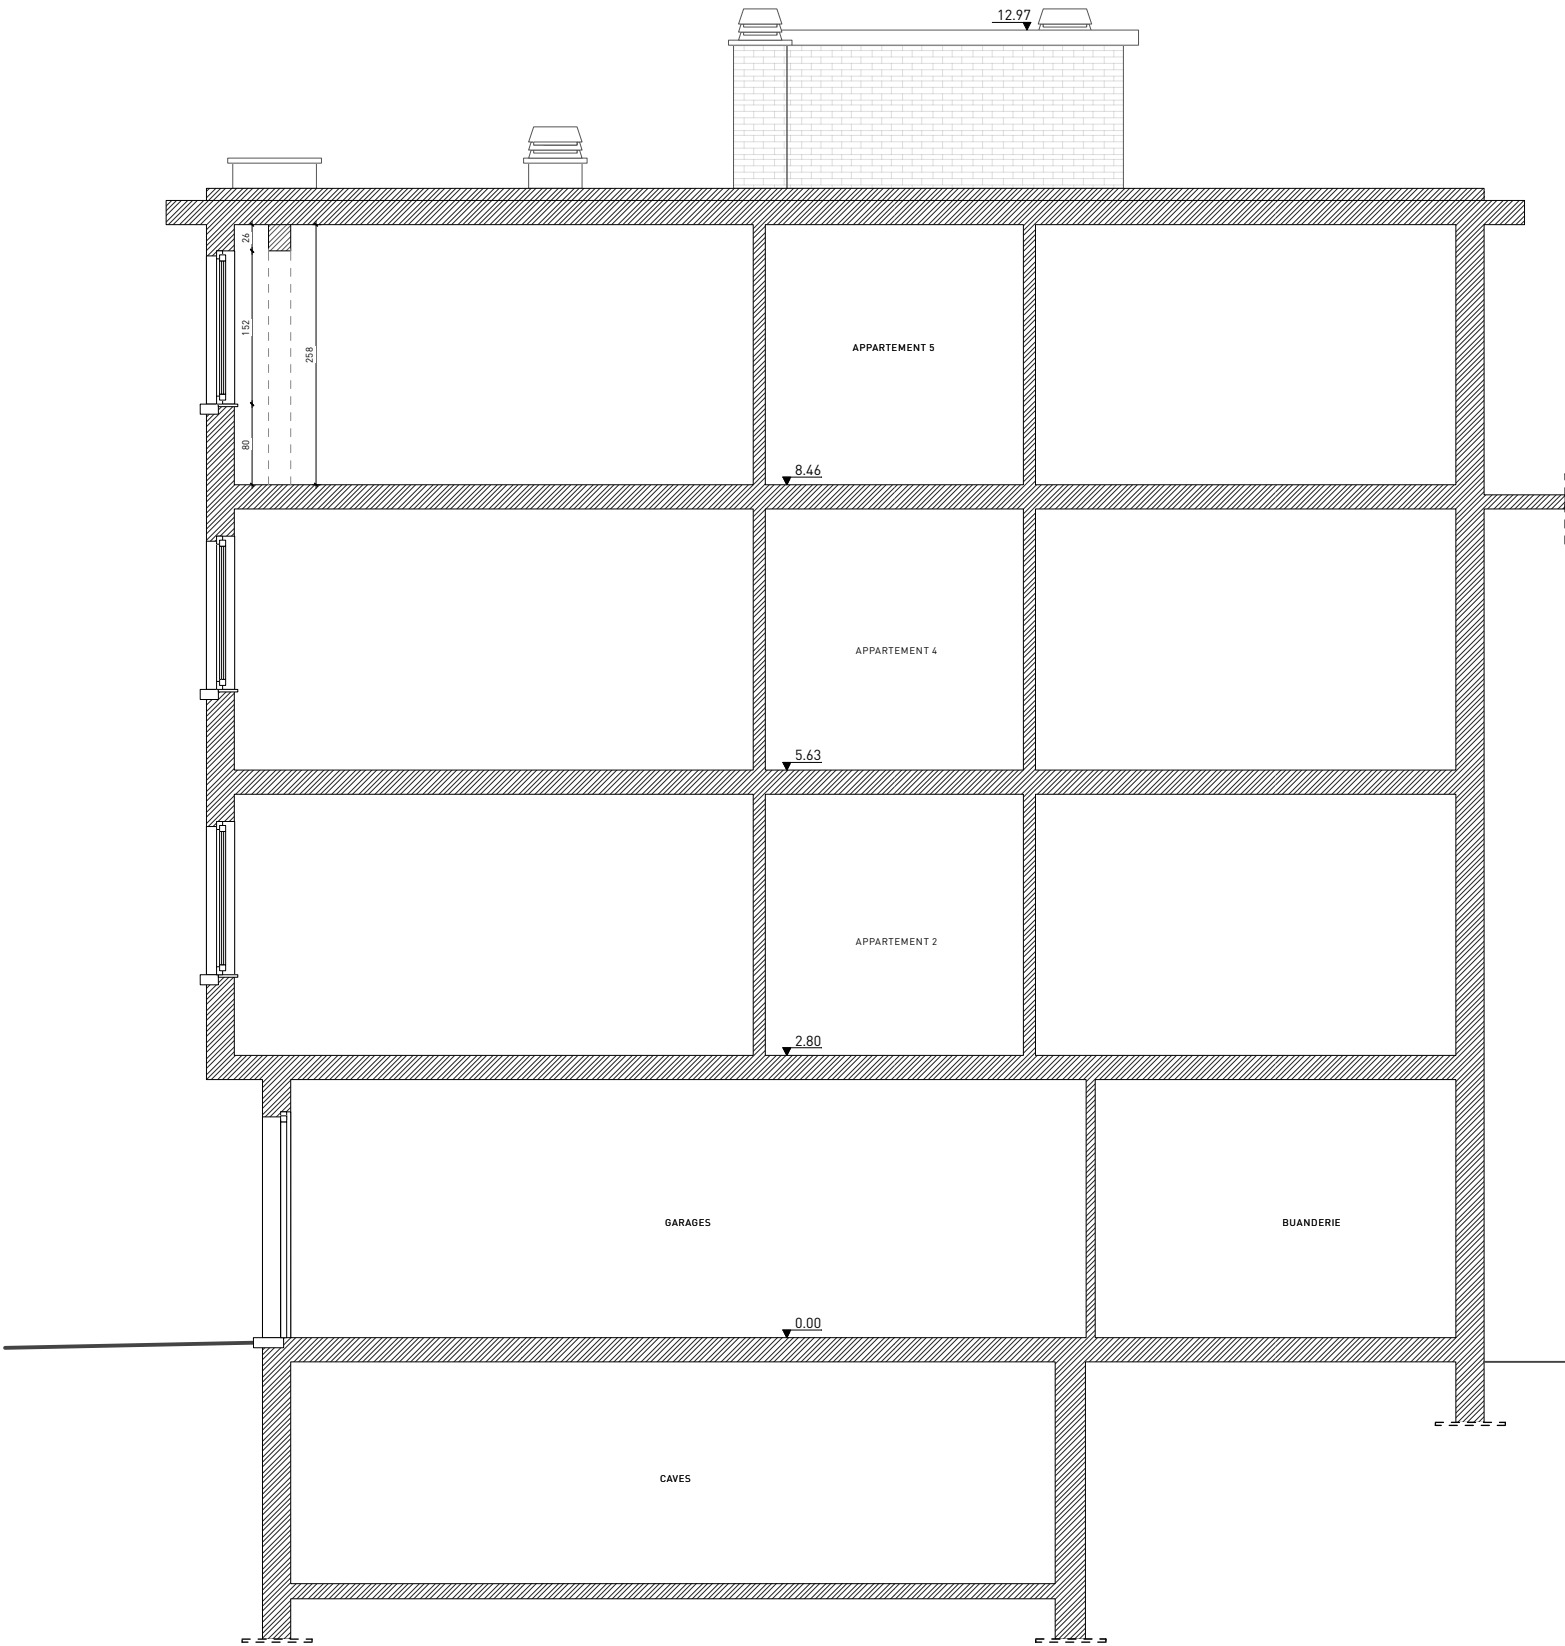

EXTENSION EN  
TOITURE D'UN  
IMMEUBLE DE  
LOGEMENTS

Square des Cicindèles 9  
1170 Watermael-Boitsfort

PU  
SITUATION EXISTANTE

ech. 1/75  
08/07/2025


MO


AR


LEGENDE

- maçonneries existantes
- bétons existants
- nouvelles  
maçonneries et cloisons
- isolation XPS
- isolation EPS
- isolation PIR
- isolation cellulose

COUPE BB

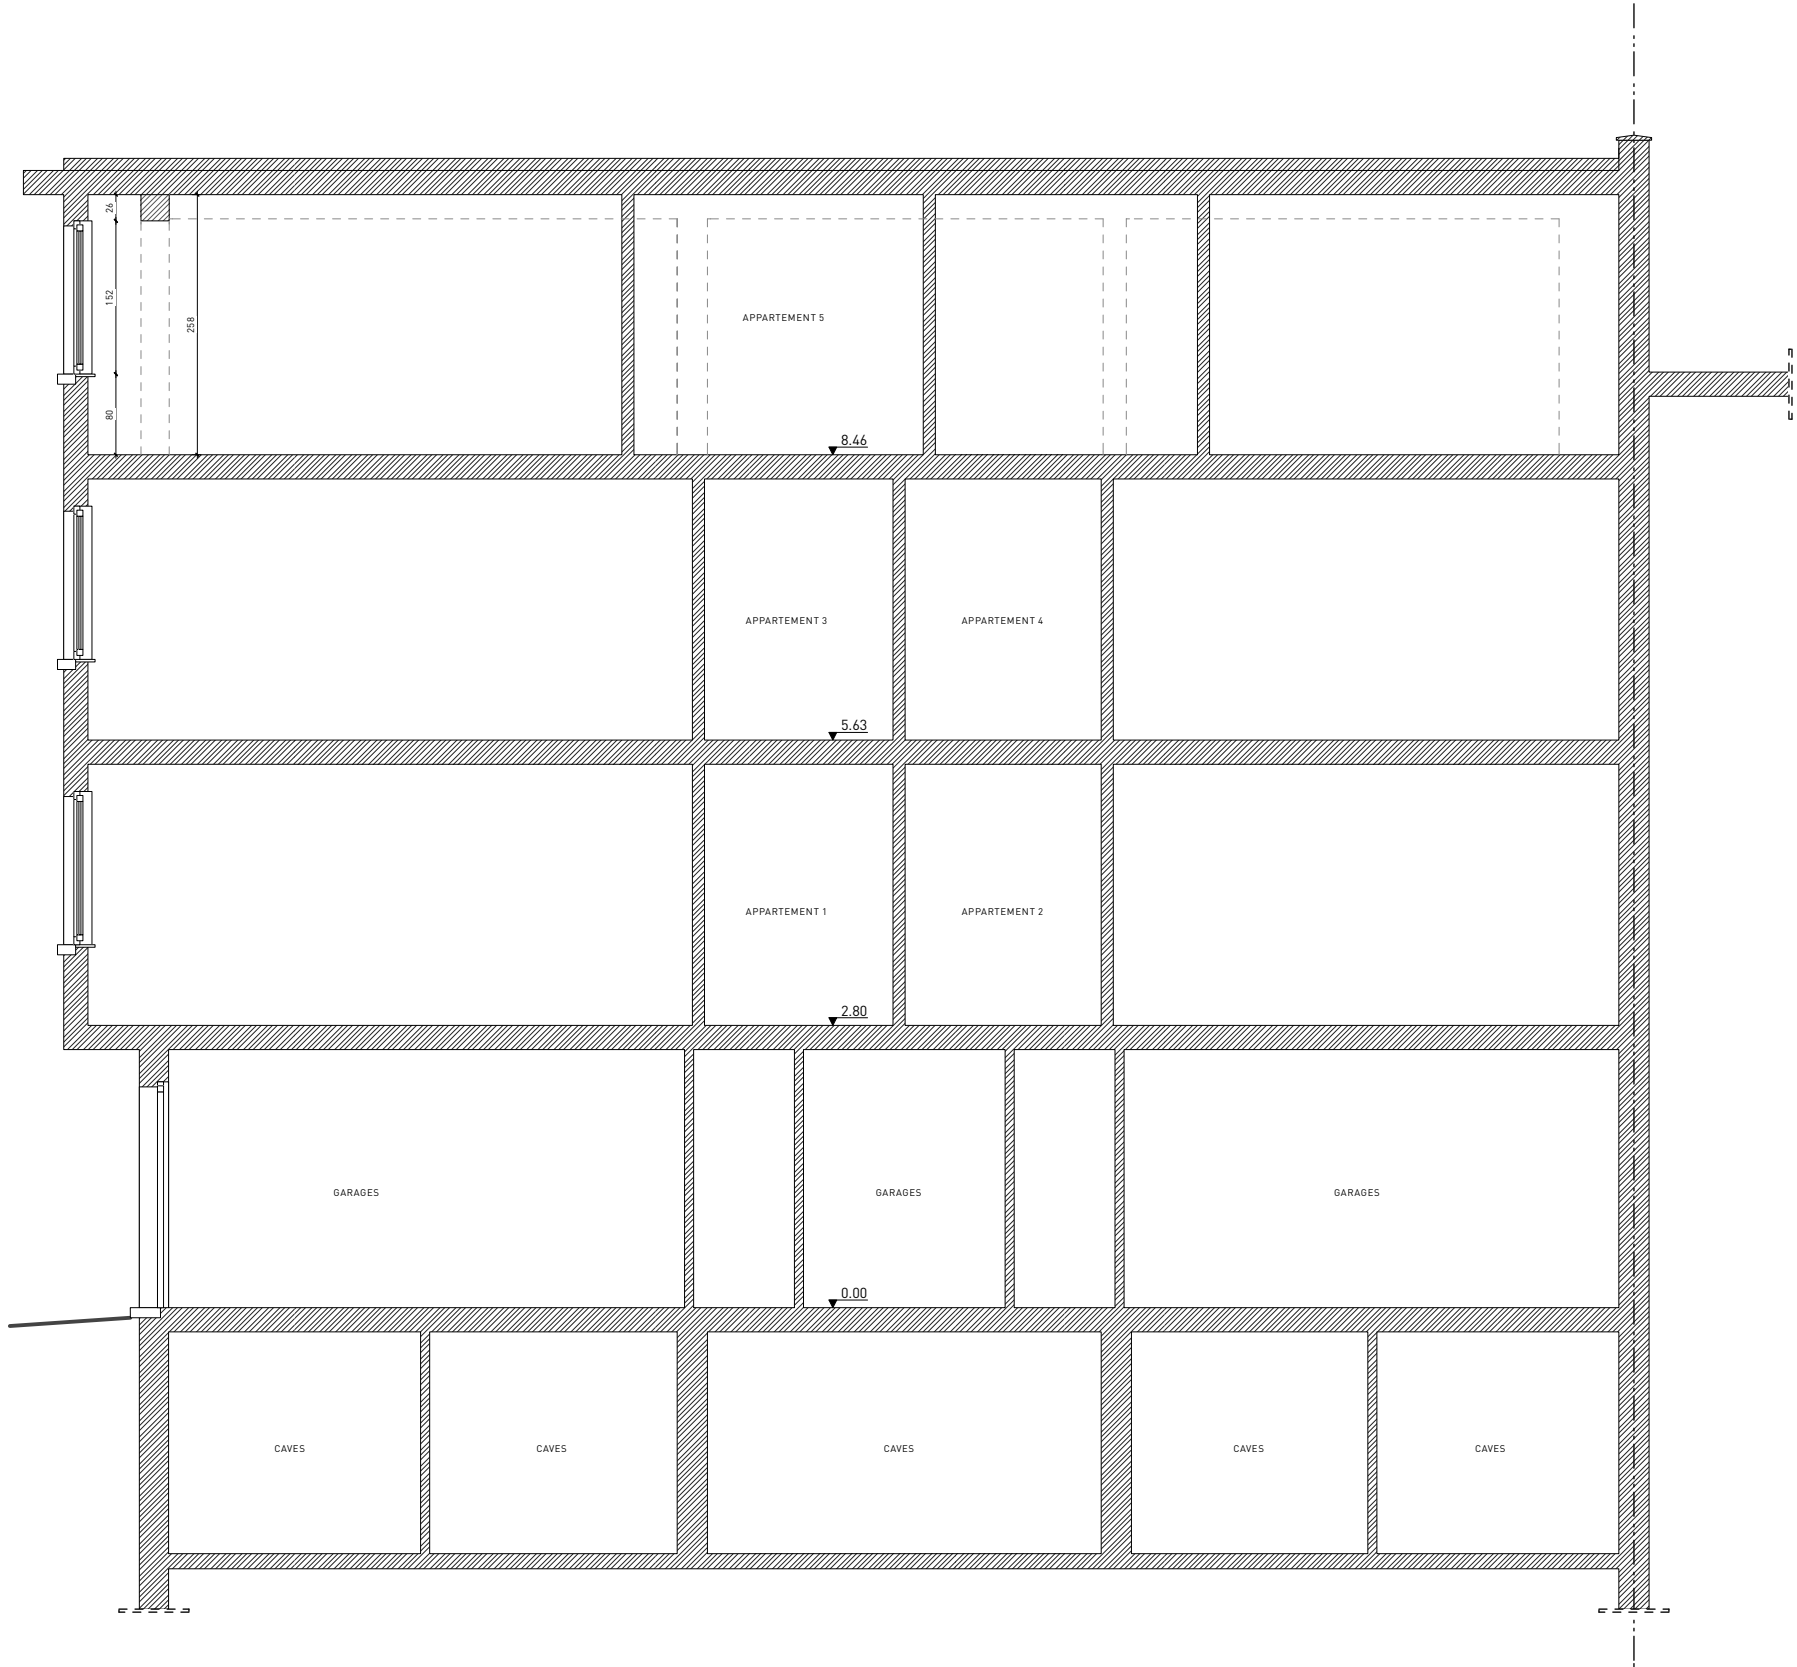

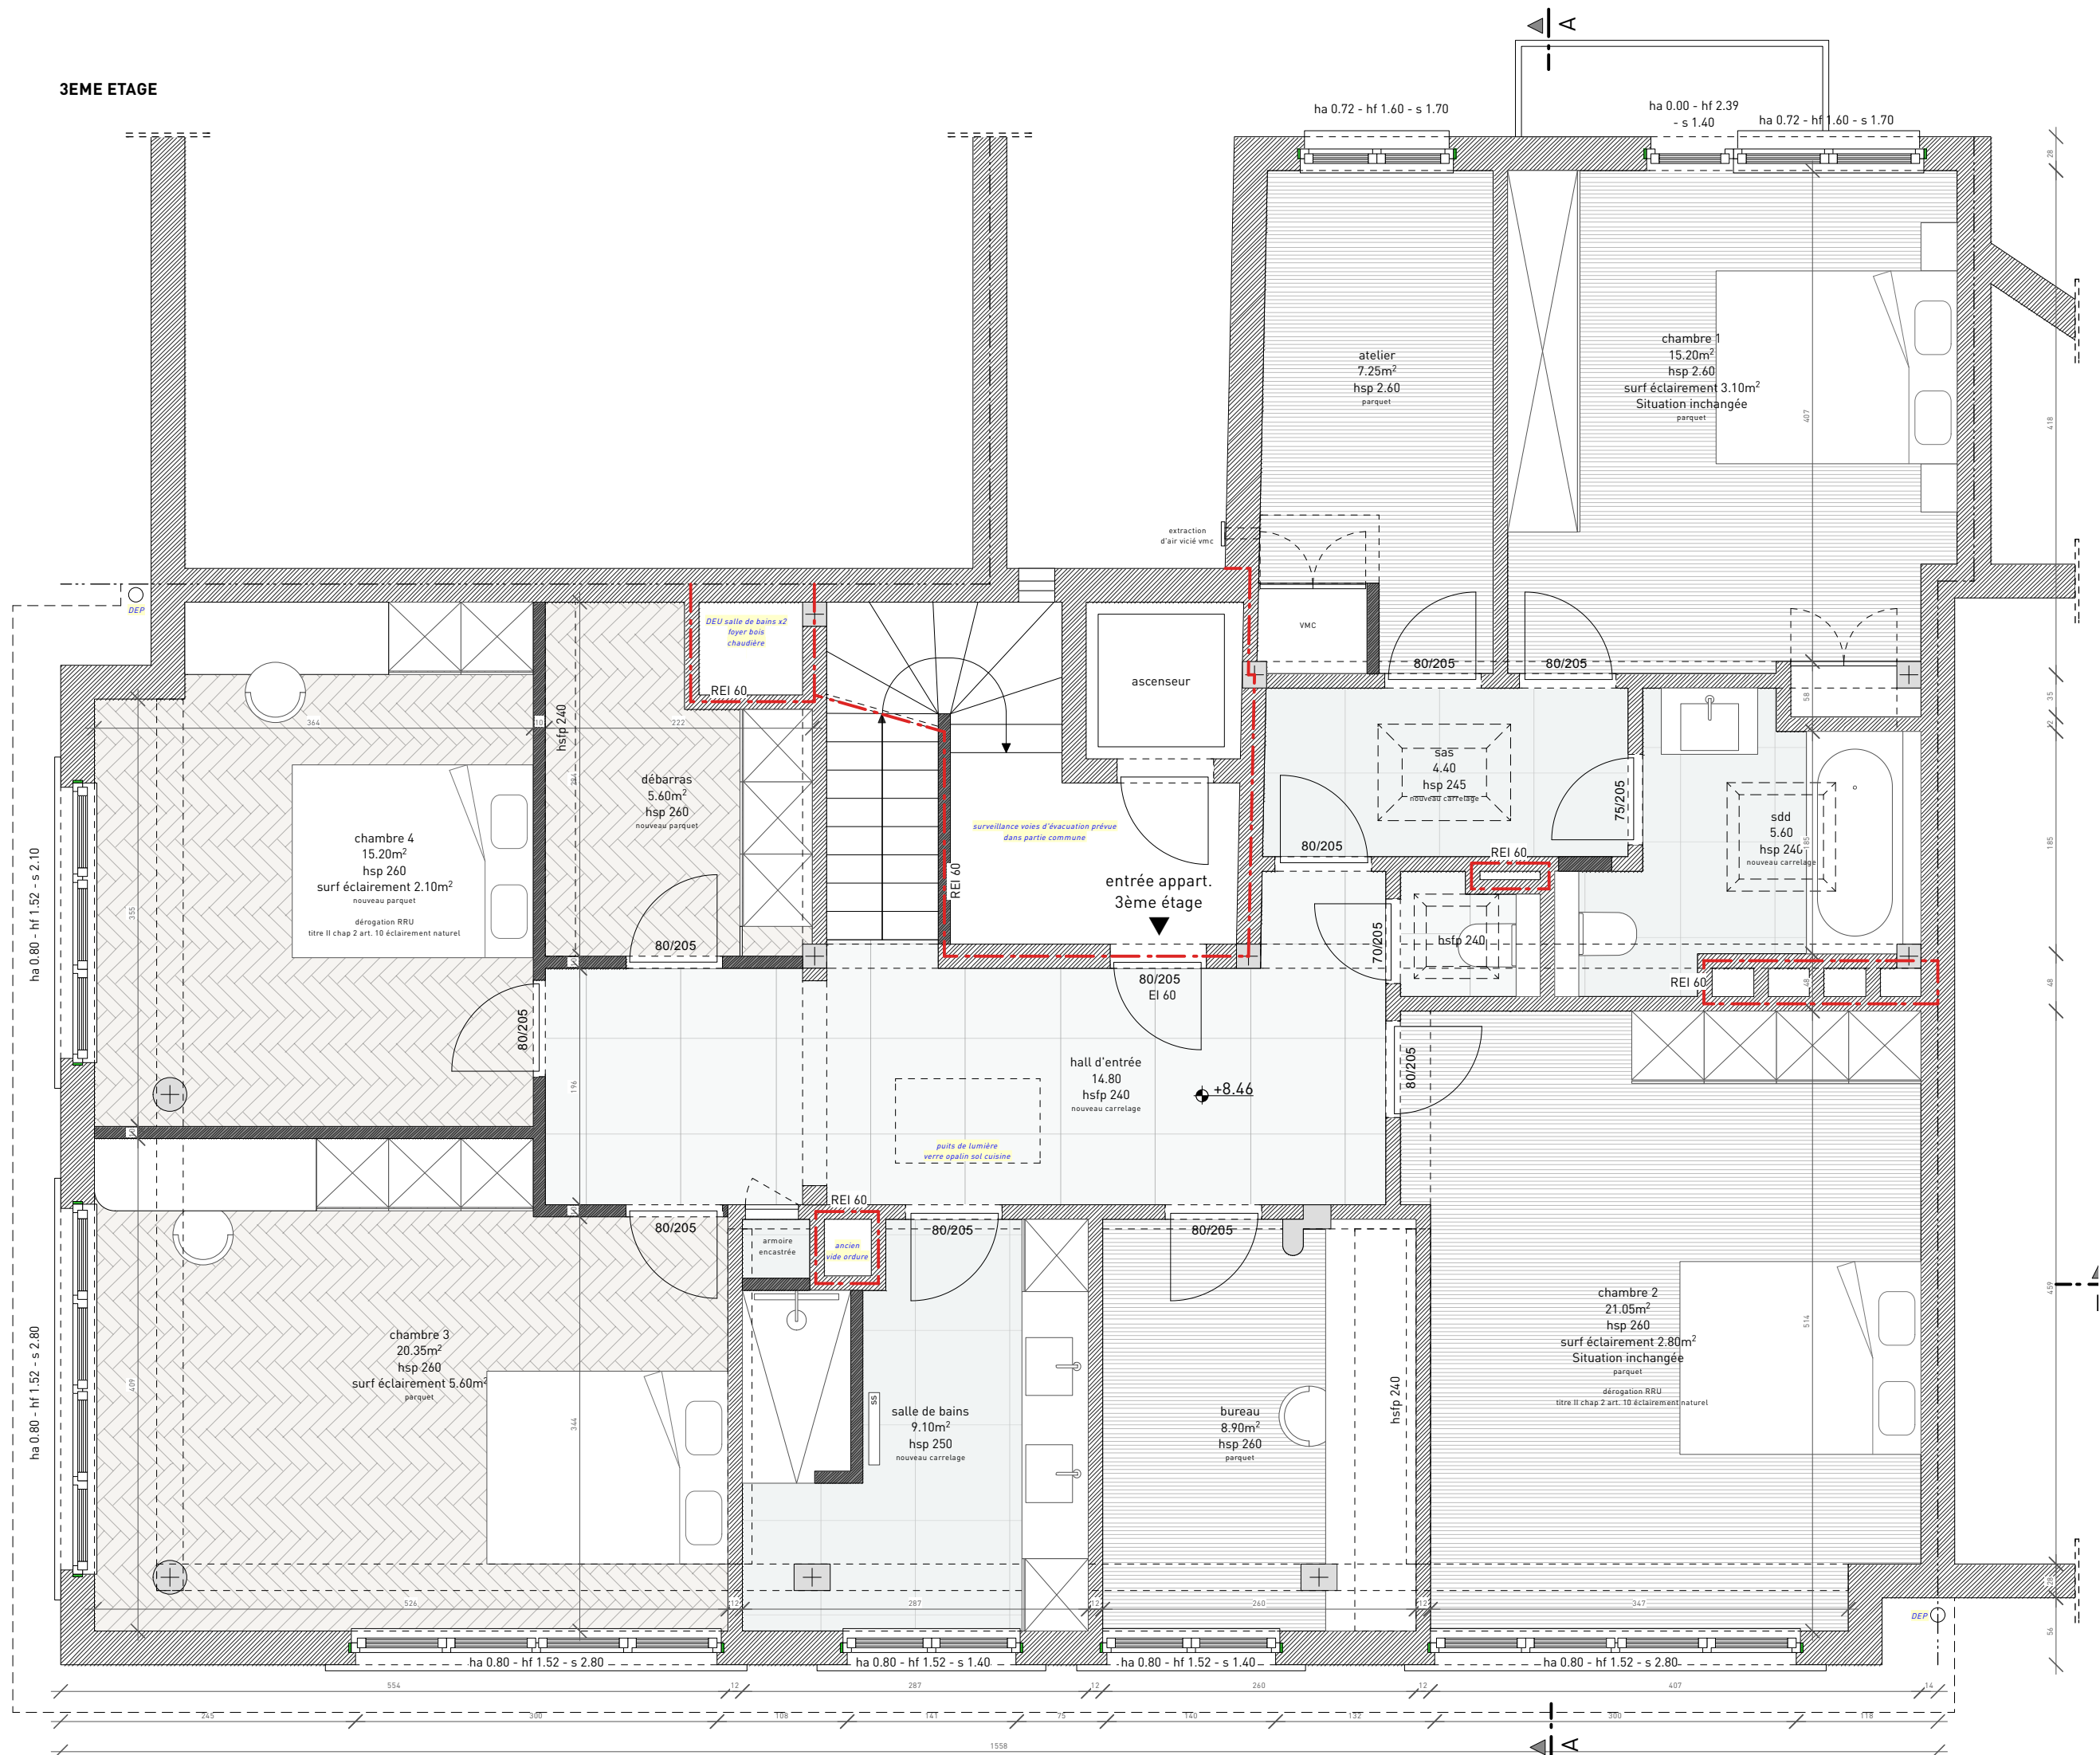

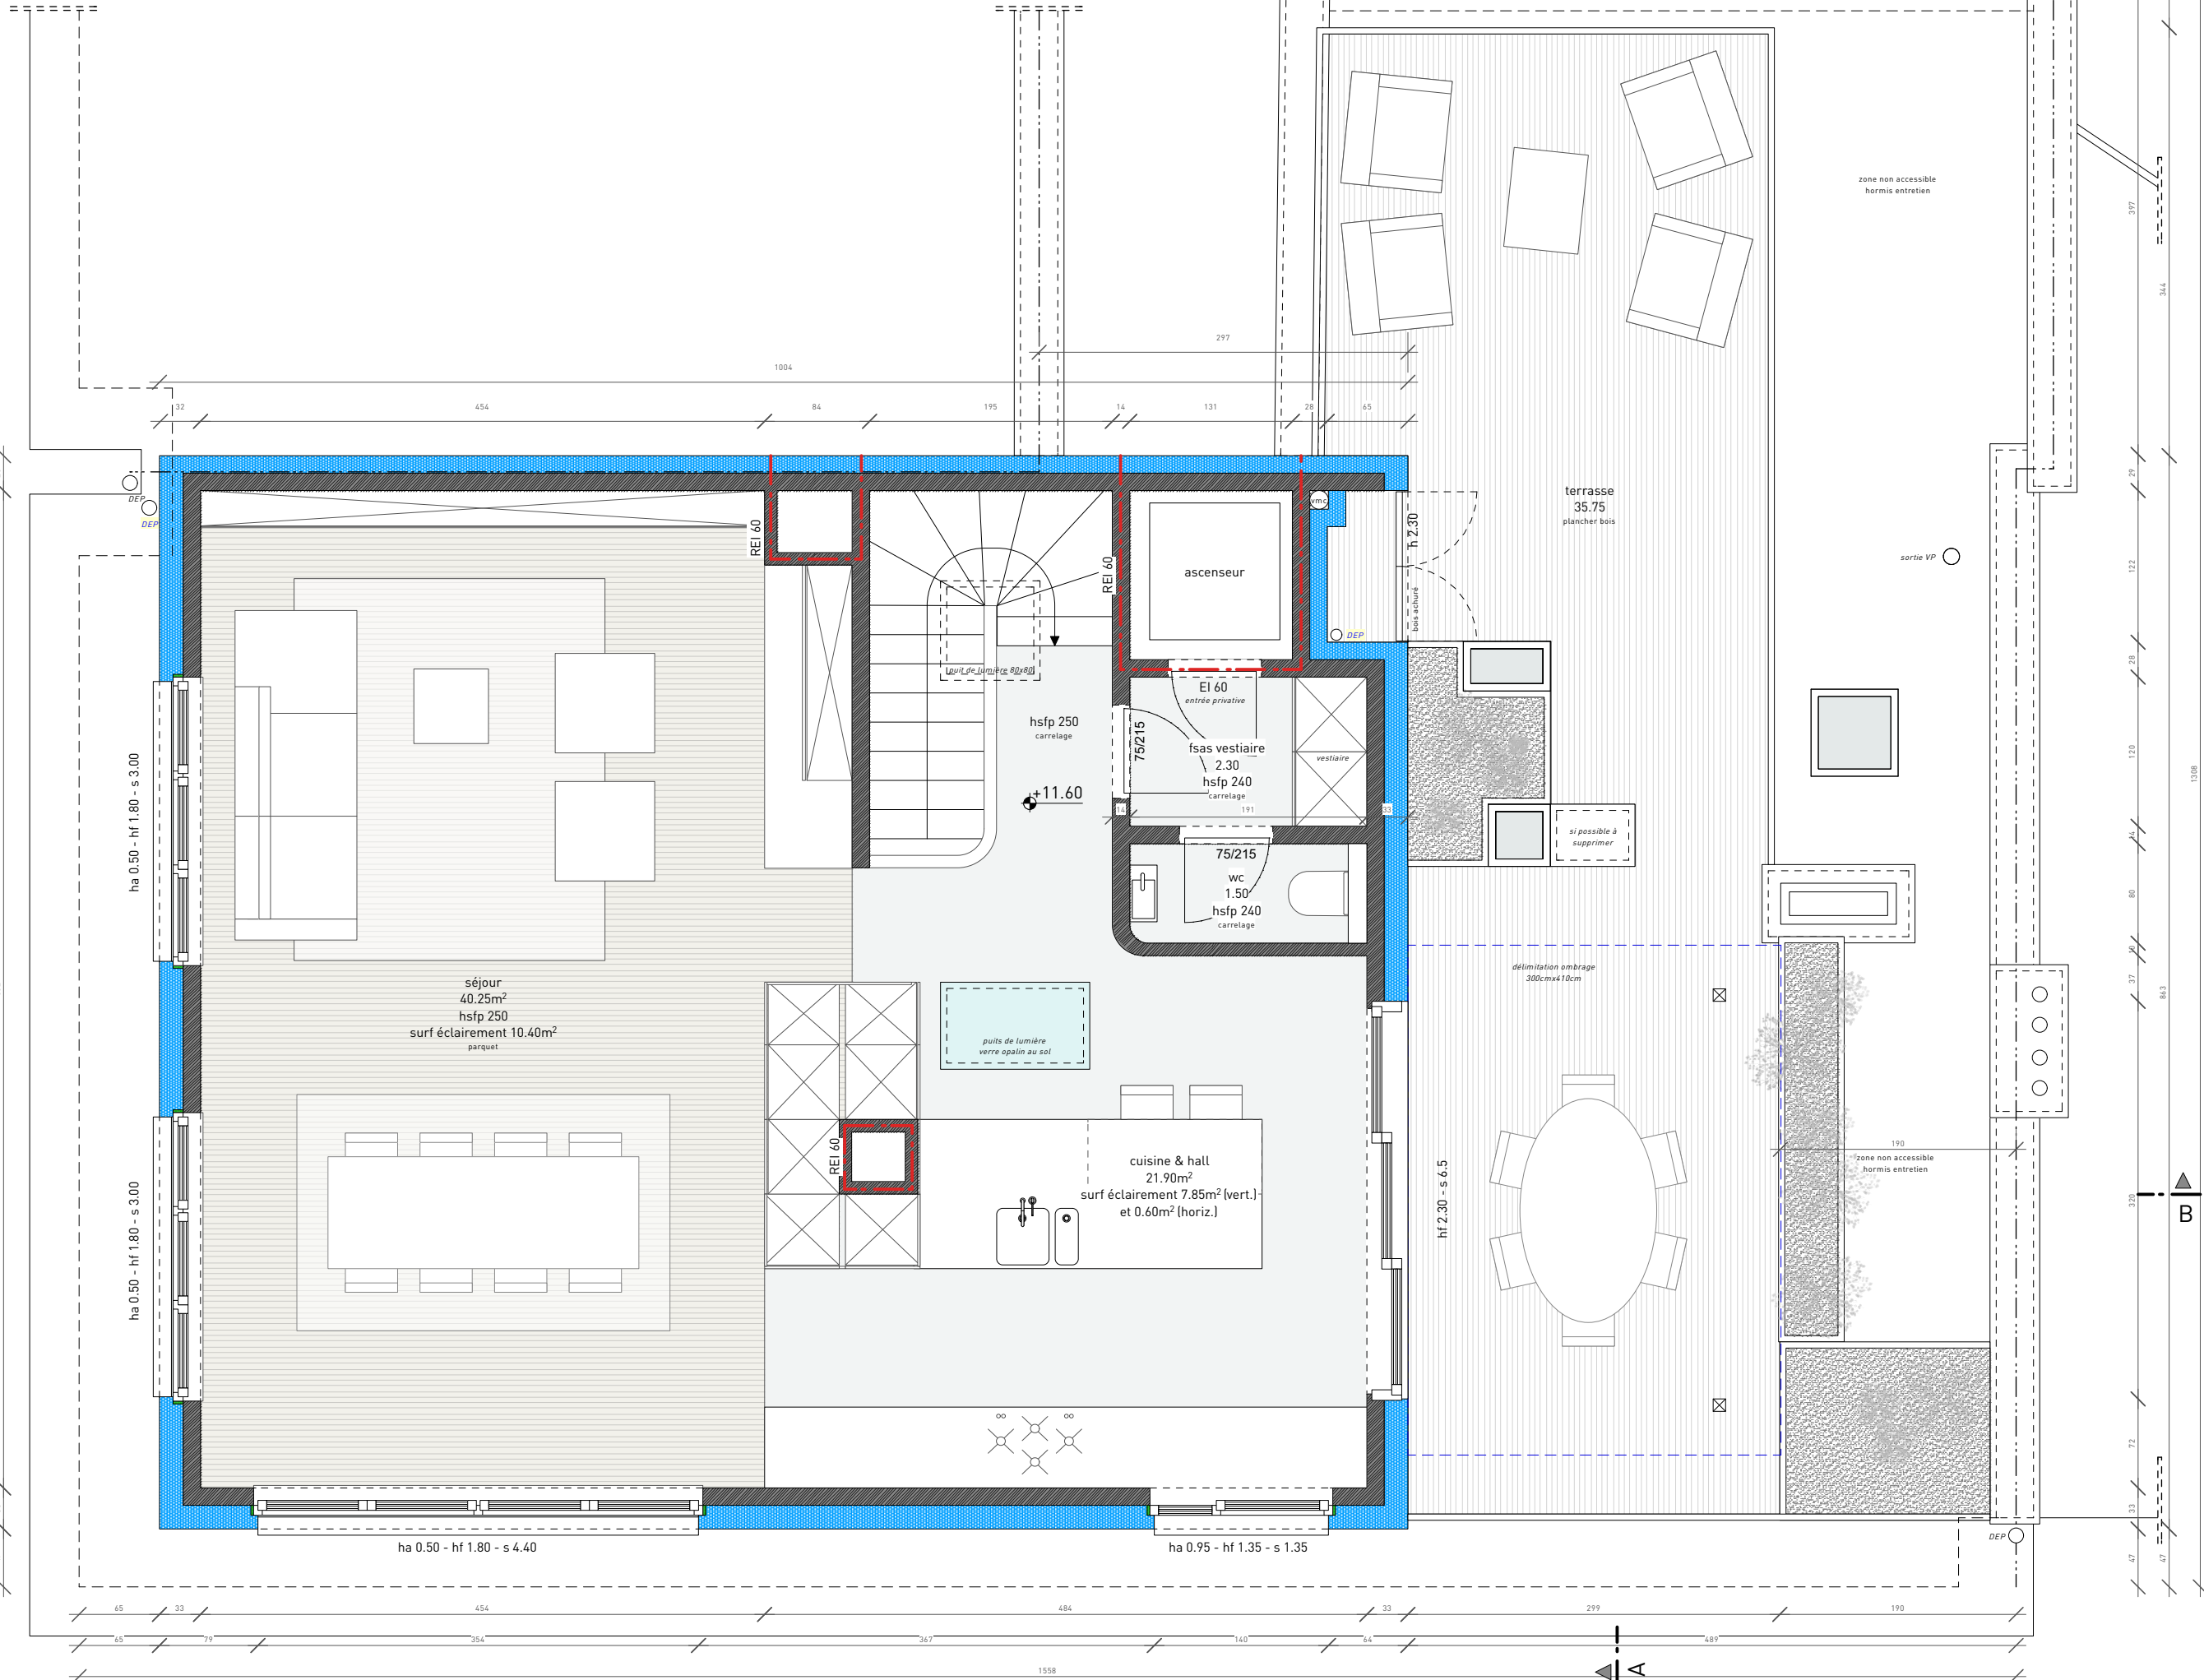


EXTENSION EN  
TOITURE D'UN  
IMMEUBLE DE  
LOGEMENTS

Square des Cicindèles 9  
1170 Watermael-Boitsfort

PU  
SITUATION PROJETÉE

ech. 1/50  
sauf mention  
08/07/2025

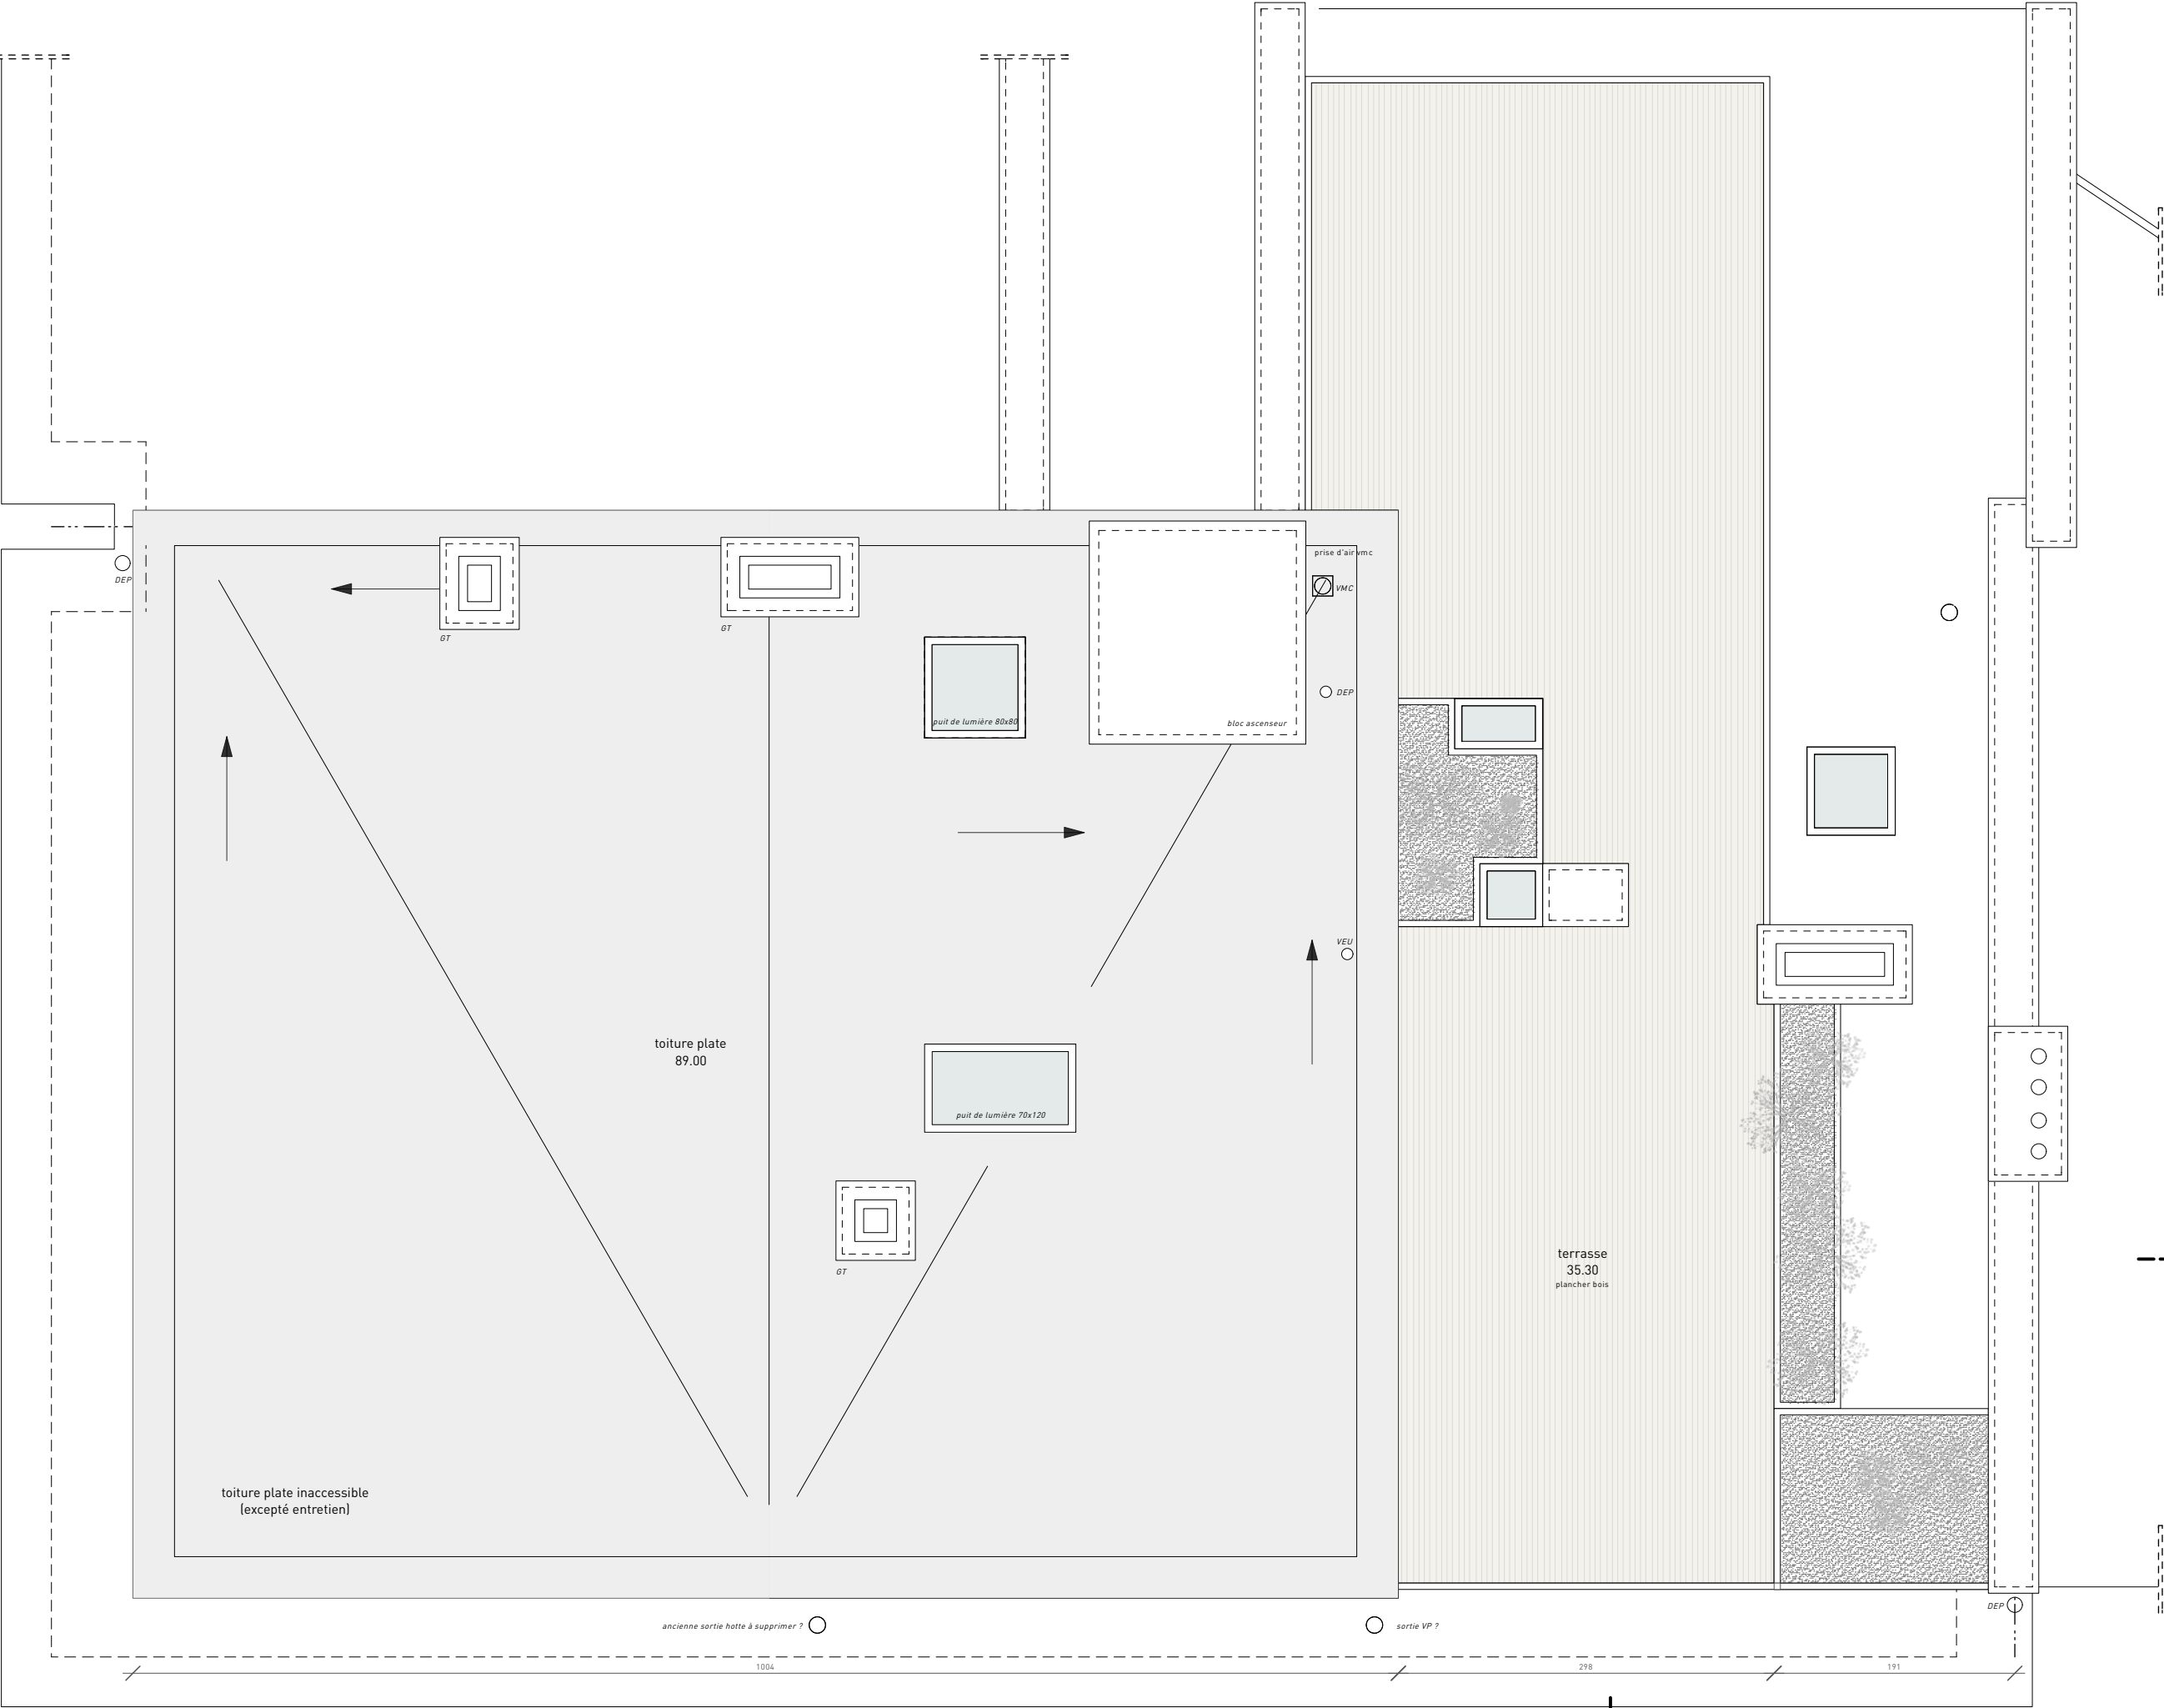

EXTENSION EN  
TOITURE D'UN  
IMMEUBLE DE  
LOGEMENTS

Square des Cicindèles 9  
1170 Watermael-Boitsfort

PU  
SITUATION PROJETÉE

ech. 1/75  
08/07/2025

MO

AR

FACADES

- 1 pierre de schiste
- 2 maçonnerie existante  
teinte rouge/ brun
- 3 pierre bleue
- 4 bandeau béton teinte blanche
- 5 corniche béton teinte blanche
- 6 châssis existants pvc teinte  
gris foncé
- 7 portes de garage - bois teinte  
foncée (brun /gris)
- 8 descente d'eau de pluie - zinc
- 9 châssis et porte d'entrée  
aluminium teinte champagne
- 10 rives aluminium teinte gris  
foncé
- 11 bois teinte clair
- 12 garde corps en acier laqué  
teinte gris foncé
- 13 châssis aluminium teinte gris  
foncé double vitrage clair
- 14 seuil aluminium teinte gris  
foncé
- 15 garde corps en verre  
transparent

FACADE NORD-EST



EXTENSION EN  
TOITURE D'UN  
IMMEUBLE DE  
LOGEMENTS

Square des Cicindèles 9  
1170 Watermael-Boitsfort

PU  
SITUATION PROJÉTÉE

ech. 1/75  
08/07/2025

MO

AR

FACADES

- 1 pierre de schiste
- 2 maçonnerie existante  
teinte rouge/ brun
- 3 pierre bleue
- 4 bandeau béton teinte blanche
- 5 corniche béton teinte blanche
- 6 châssis existants pvc teinte  
gris foncé
- 7 portes de garage - bois teinte  
foncée (brun /gris)
- 8 descente d'eau de pluie - zinc
- 9 châssis et porte d'entrée  
aluminium teinte champagne
- 10 rives aluminium teinte gris  
foncé
- 11 bois teinte clair
- 12 garde corps en acier laqué  
teinte gris foncé
- 13 châssis aluminium teinte gris  
foncé double vitrage clair
- 14 seuil aluminium teinte gris  
foncé
- 15 garde corps en verre  
transparent

FACADE NORD-OUEST



EXTENSION EN  
TOITURE D'UN  
IMMEUBLE DE  
LOGEMENTS

Square des Cicindèles 9  
1170 Watermael-Boitsfort

PU  
SITUATION PROJÉTÉE

ech. 1/75  
08/07/2025


MO

AR

LEGENDE

- maçonneries existantes
- bétons existants
- nouvelles  
maçonneries et cloisons
- isolation XPS
- isolation EPS
- isolation PIR
- isolation cellulose

FACADE SUD - OUEST / COUPE AA

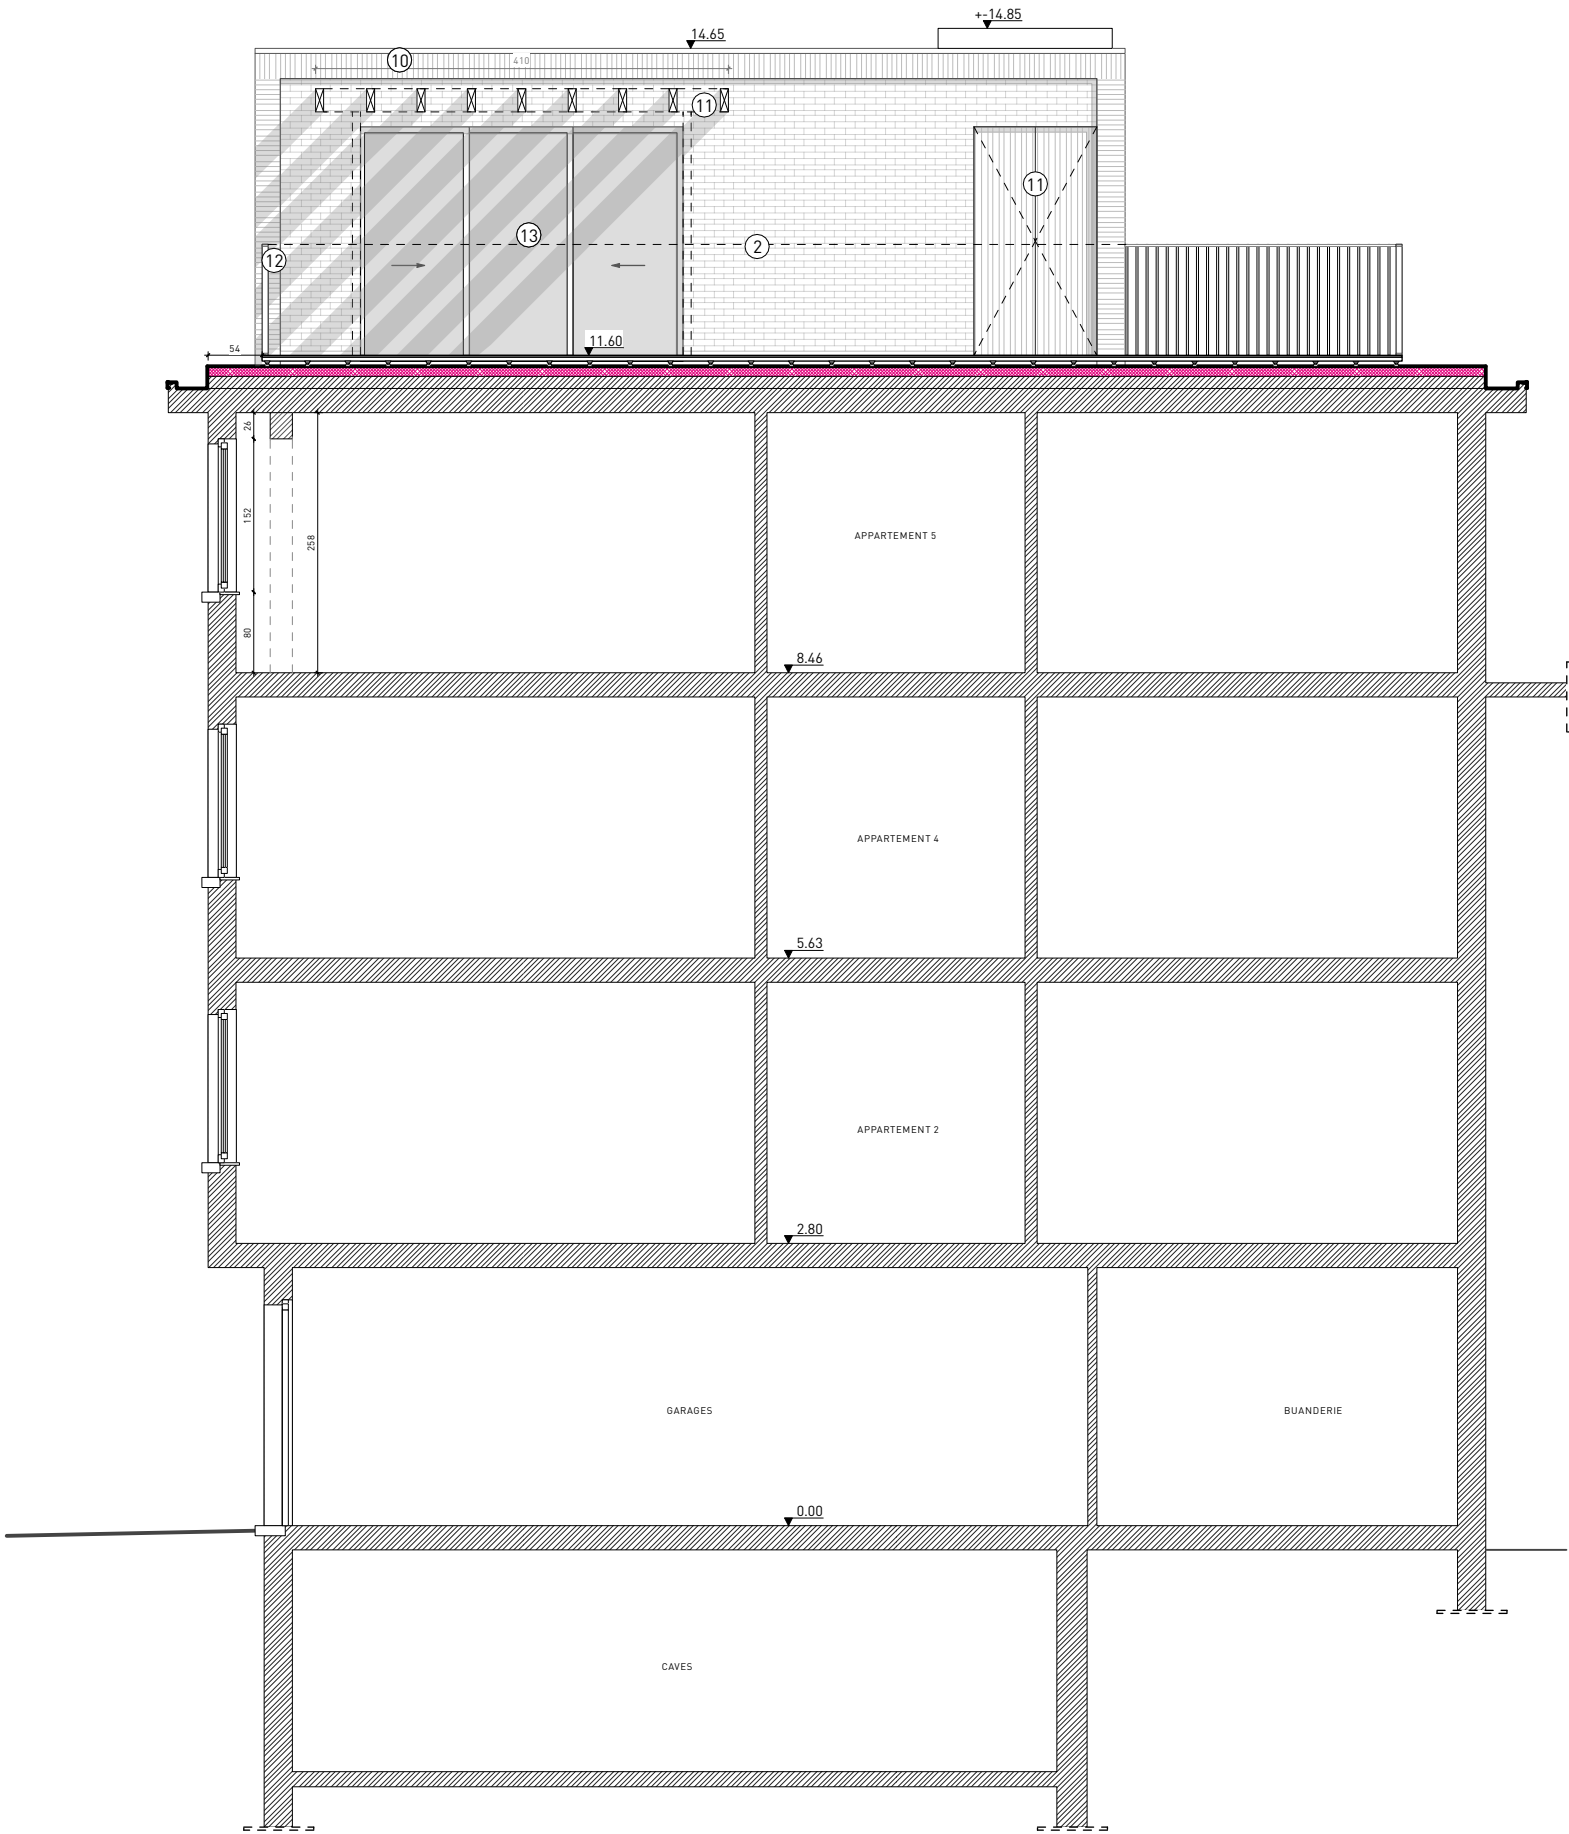

EXTENSION EN  
TOITURE D'UN  
IMMEUBLE DE  
LOGEMENTS

Square des Cicindèles 9  
1170 Watermael-Boitsfort

PU  
SITUATION PROJETÉE

ech. 1/75  
08/07/2025


MO

AR

LEGENDE

- maçonneries existantes
- bétons existants
- nouvelles  
maçonneries et cloisons
- isolation XPS
- isolation EPS
- isolation PIR
- isolation cellulose

COUPE BB

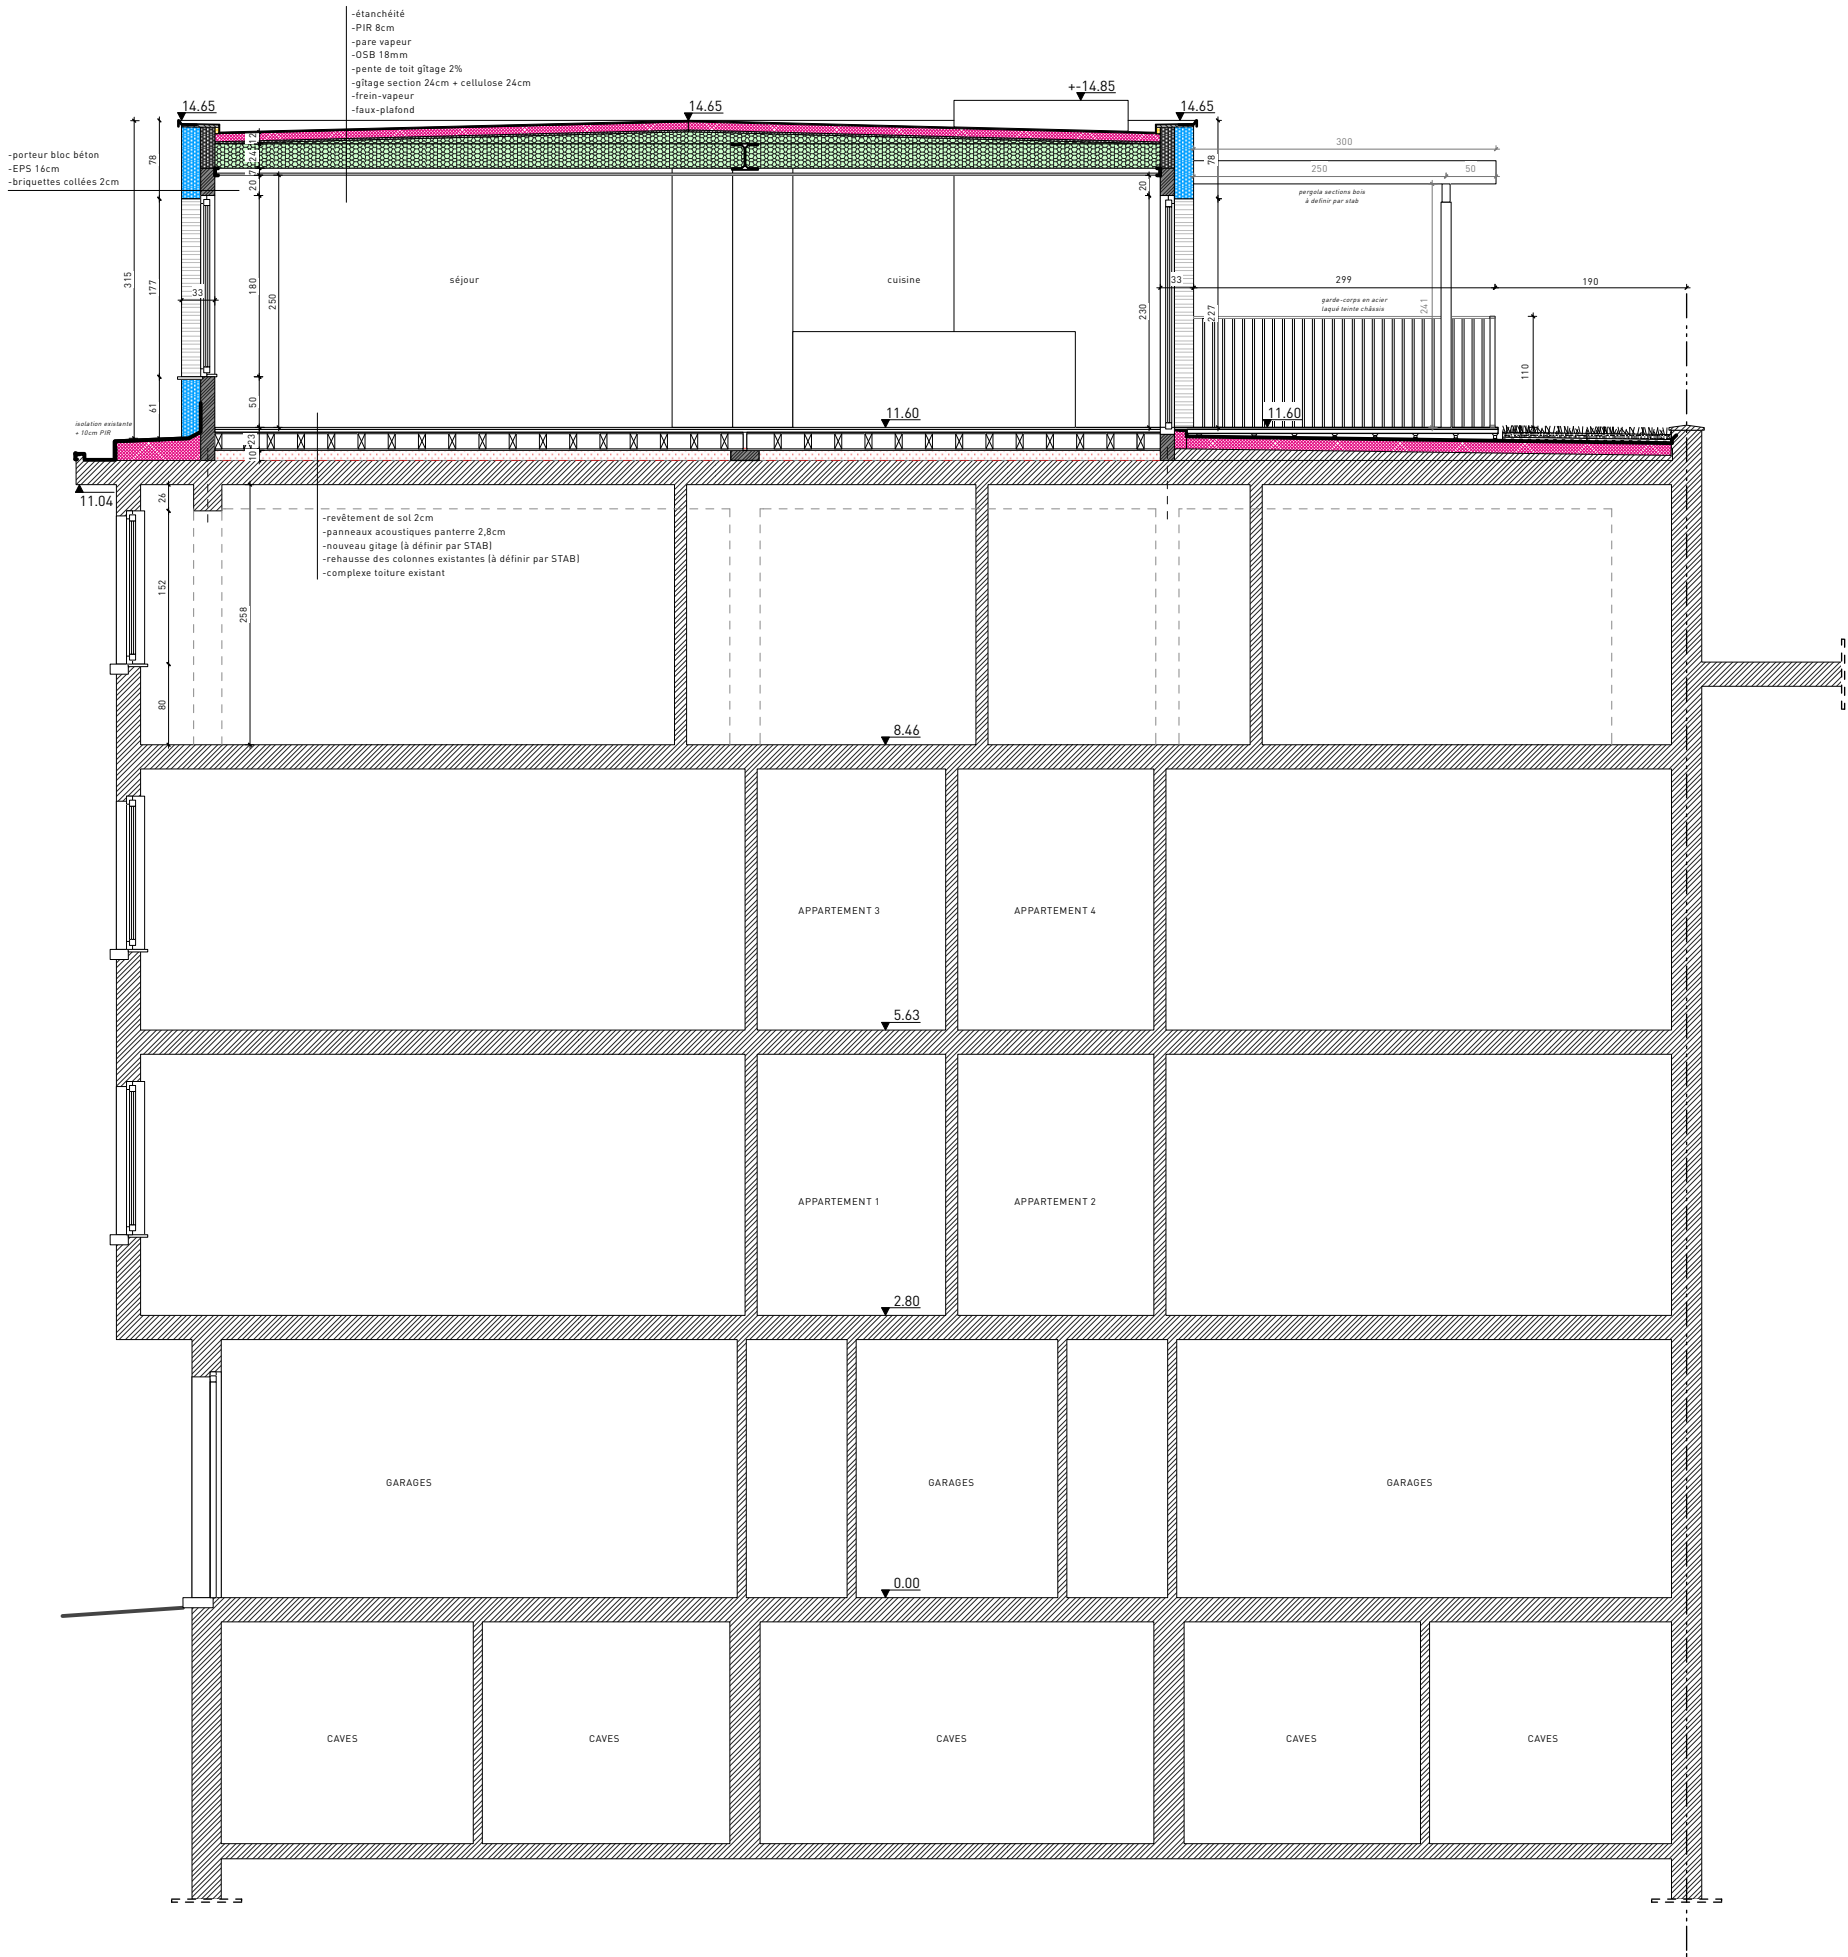

EXTENSION EN  
TOITURE D'UN  
IMMEUBLE DE  
LOGEMENTS

Square des Cicindèles 9  
1170 Watermael-Boitsfort

PU  
SITUATION PROJÉTÉE

08/07/2025

MO

AR

AXONO & INTEGRATION PHOTO




vue depuis la rue des archives



vue axonométrique à l'angle



vue depuis le square des cicindèles

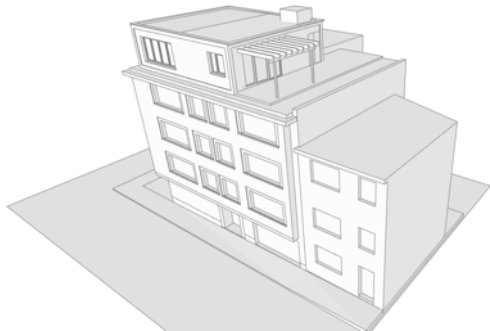

vue aérienne volumétrique côté square



intégration photo  
vue depuis l'angle- square des cicindèles 9



intégration photo  
vue de la façade - square des cicindèles 9