

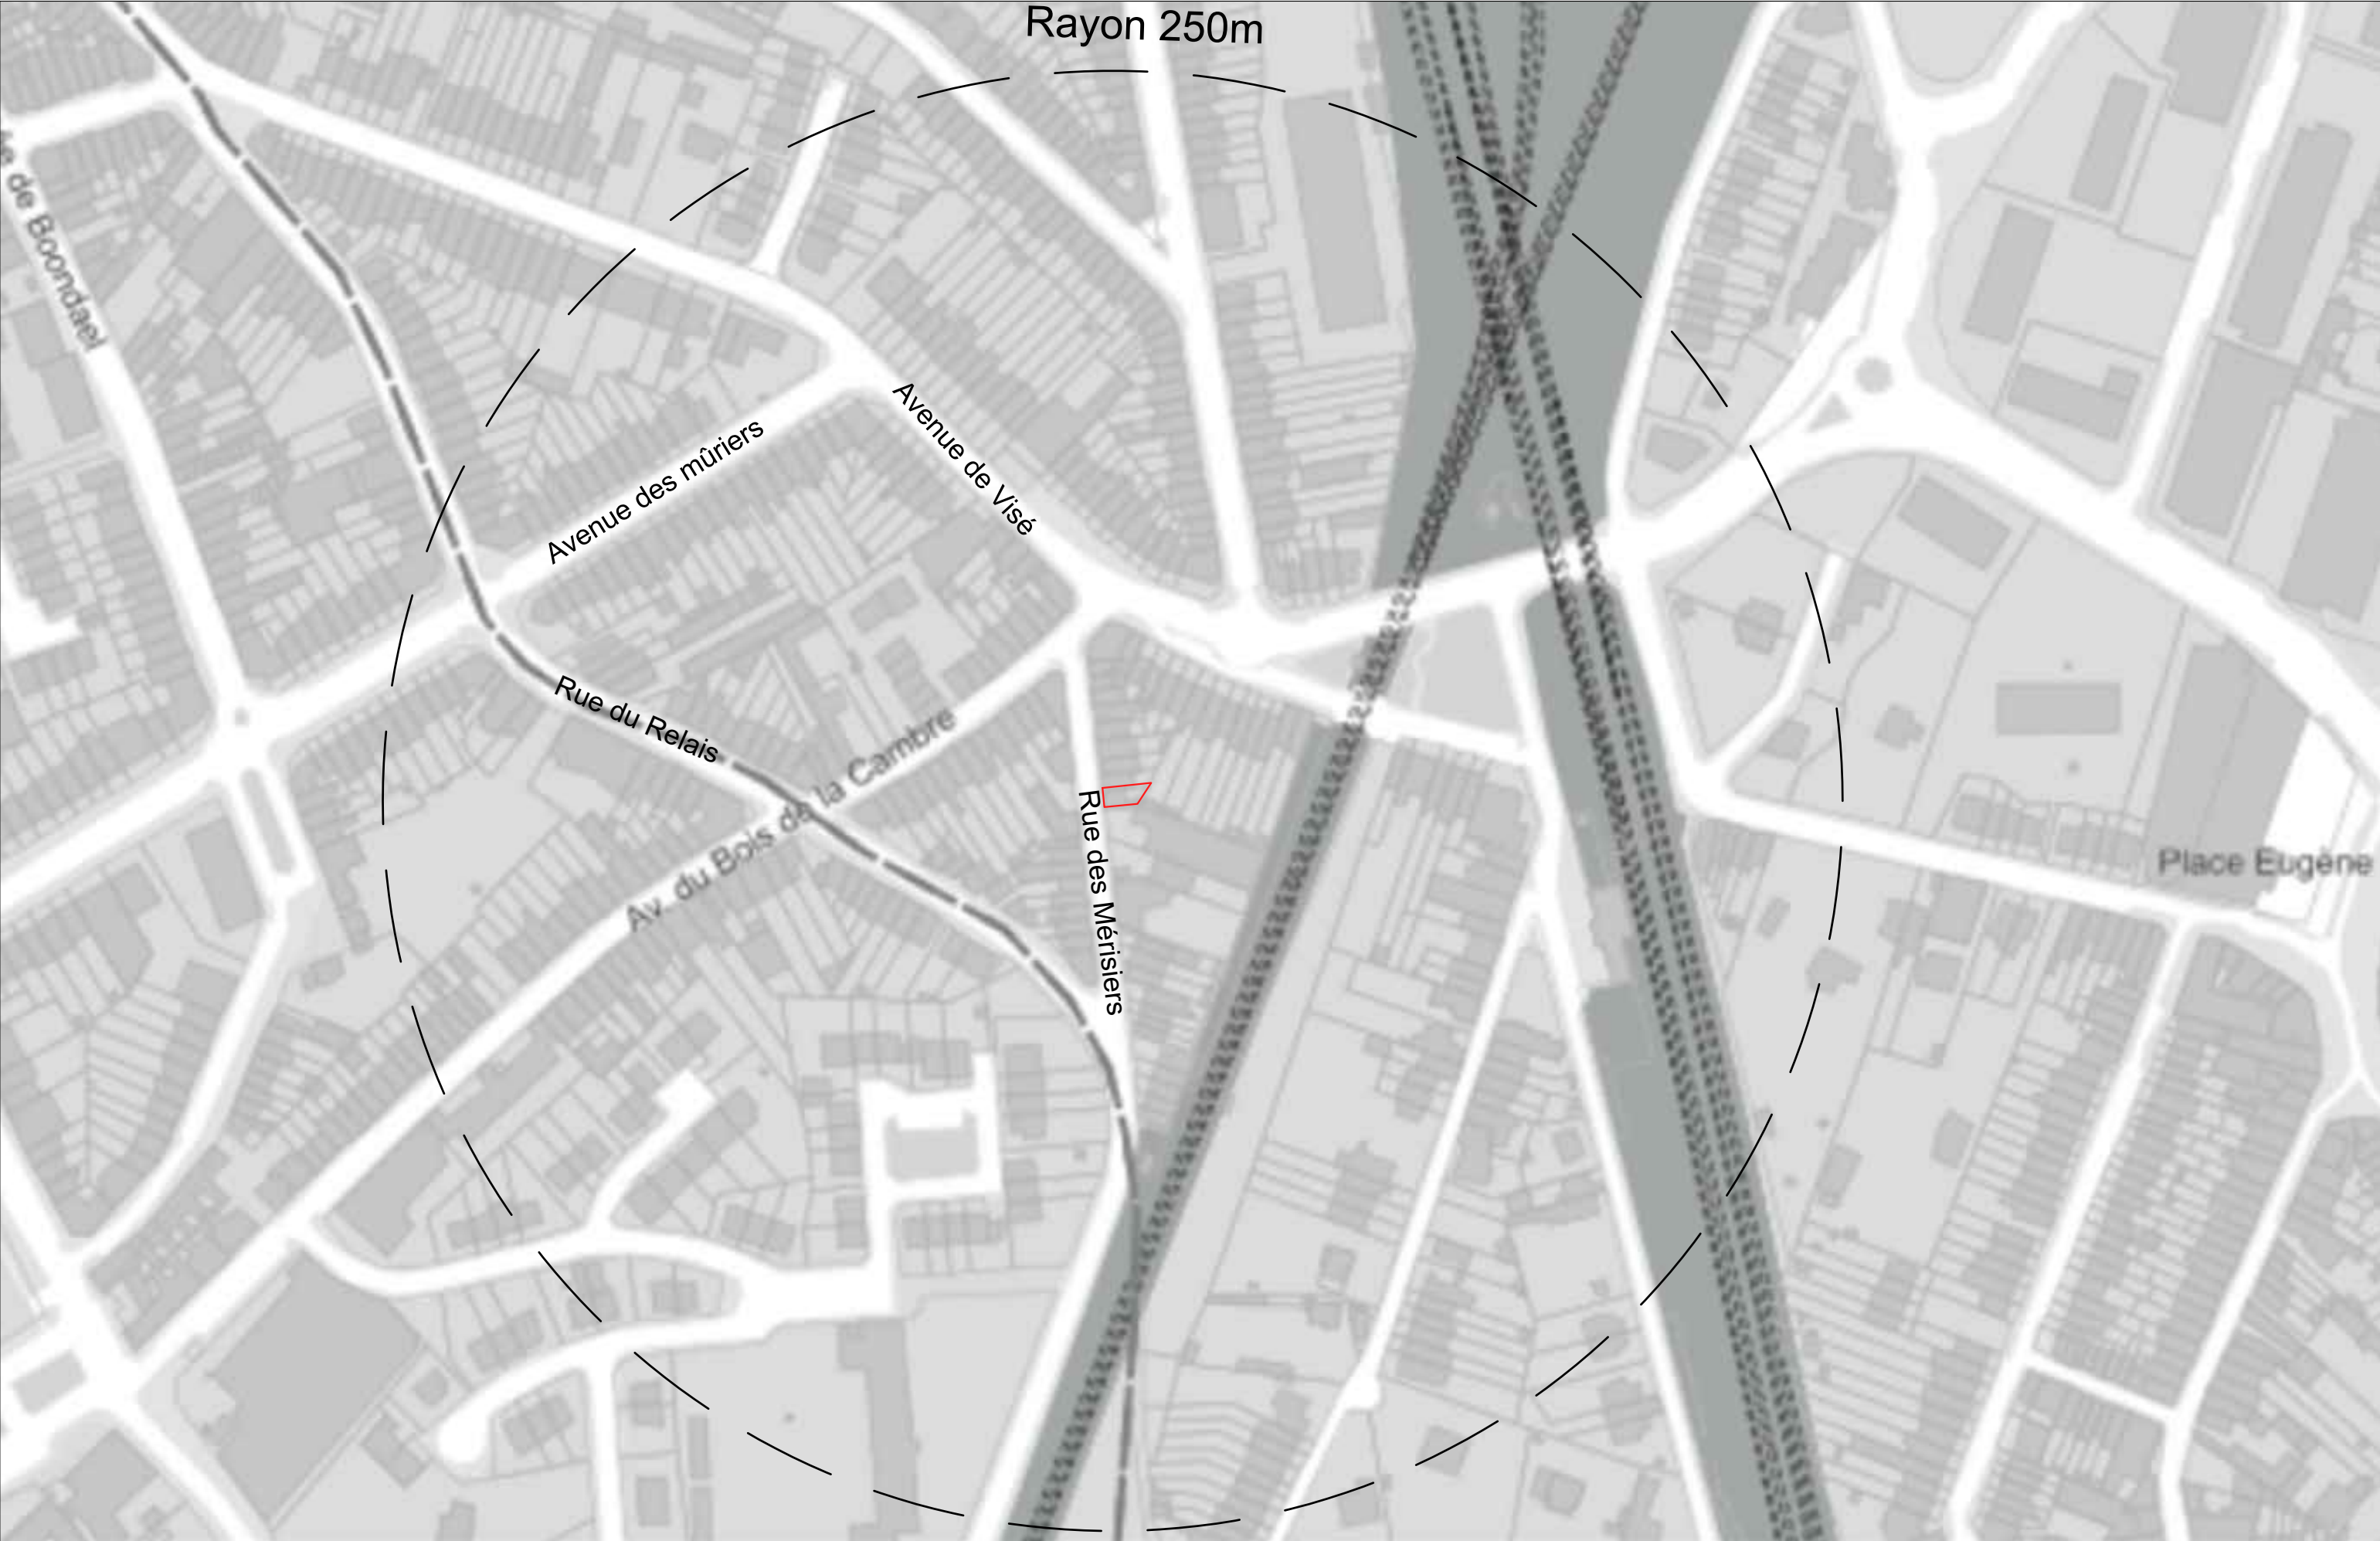



Permis d'urbanisme
HA070 MERISIERS
Plans de synthèse

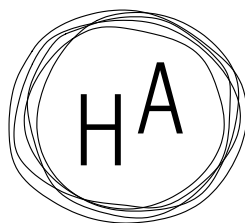

Architectes srl

 Mathieu Henquet - Florence Abras Architectes srl	HA Architectes srl [Redacted] 0497 50 30 [Redacted]	Maître d'ouvrage [Redacted] Rue [Redacted] 1170 Wavre 0 [Redacted] [Redacted].com	Transformation et extension d'une maison d'habitation à Watermael-Boitsfort [Redacted]	10/04/2026 [Redacted]	PU	HA070
---	-----------------------------------------------------------	--------------------------------------------------------------------------------------------	-------------------------------------------------------------------------------------------	--------------------------	----	-------



 Mathieu Henquet - Florence Abras Architectes srl	HA Architectes srl [Redacted] 0497 00 00 07 [Redacted].com	Maître d'ouvrage [Redacted] [Redacted]@norman.be	Transformation et extension d'une maison d'habitation à Watermael-Boitsfort	10/04/2026	PU	HA070
			Situation existante: Plan de localisation	1/2000		



HA Architectes srl

Mathieu Henquet - Florence Abras
Architectes srl

Maître d'ouvrage

Transformation et extension d'une maison d'habitation à Watermael-Boitsfort

10/04/2026

Situation existante: Plan de situation contexte urbanistique et paysager

1/500

PU

HA070

Parcelle concernée par la demande
Propriétaire :
Cadastre : 1ere division, section D, n°56 m 7



Mathieu Henquet - Florence Abras
Architectes srl

HA Architectes srl

0457 42 07 07 - f.abras@haarchitectes.com

Maître d'ouvrage



Transformation et extension d'une maison d'habitation à Watermael-Boitsfort

Situation projetée: Plan de situation contexte urbanistique et paysager


10/04/2026

1/500




PU

HA070



 Mathieu Henquet - Florence Abras Architectes srl	HA Architectes srl M. [REDACTED] [REDACTED] 0497 50 35 57 - f.abras@haarchitectes.com	Maître d'ouvrage [REDACTED] 0497 62 65 32 - nathalie_@[REDACTED].com	Transformation et extension d'une maison d'habitation à Watermael-Boitsfort	10/04/2026	PU	HA070
			Situation existante: Plan d'implantation	1/200		



 Mathieu Henquet - Florence Abras Architectes srl	HA Architectes srl 	Maître d'ouvrage  [Redacted email address]	Transformation et extension d'une maison d'habitation à Watermael-Boitsfort	10/04/2026	PU	HA070
			Situation projetée : Plan d'implantation	1/200		

LEGENDE HACHURES - EN PLAN & COUPE



Nouveau projet



Nouveau isolant




Nouveau béton



Nouvelle maçonnerie




maçonnerie à démolir

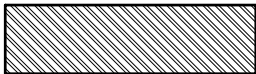

maçonnerie existante

dep = descente d'eau pluviale
SNE = surface nette éclairante

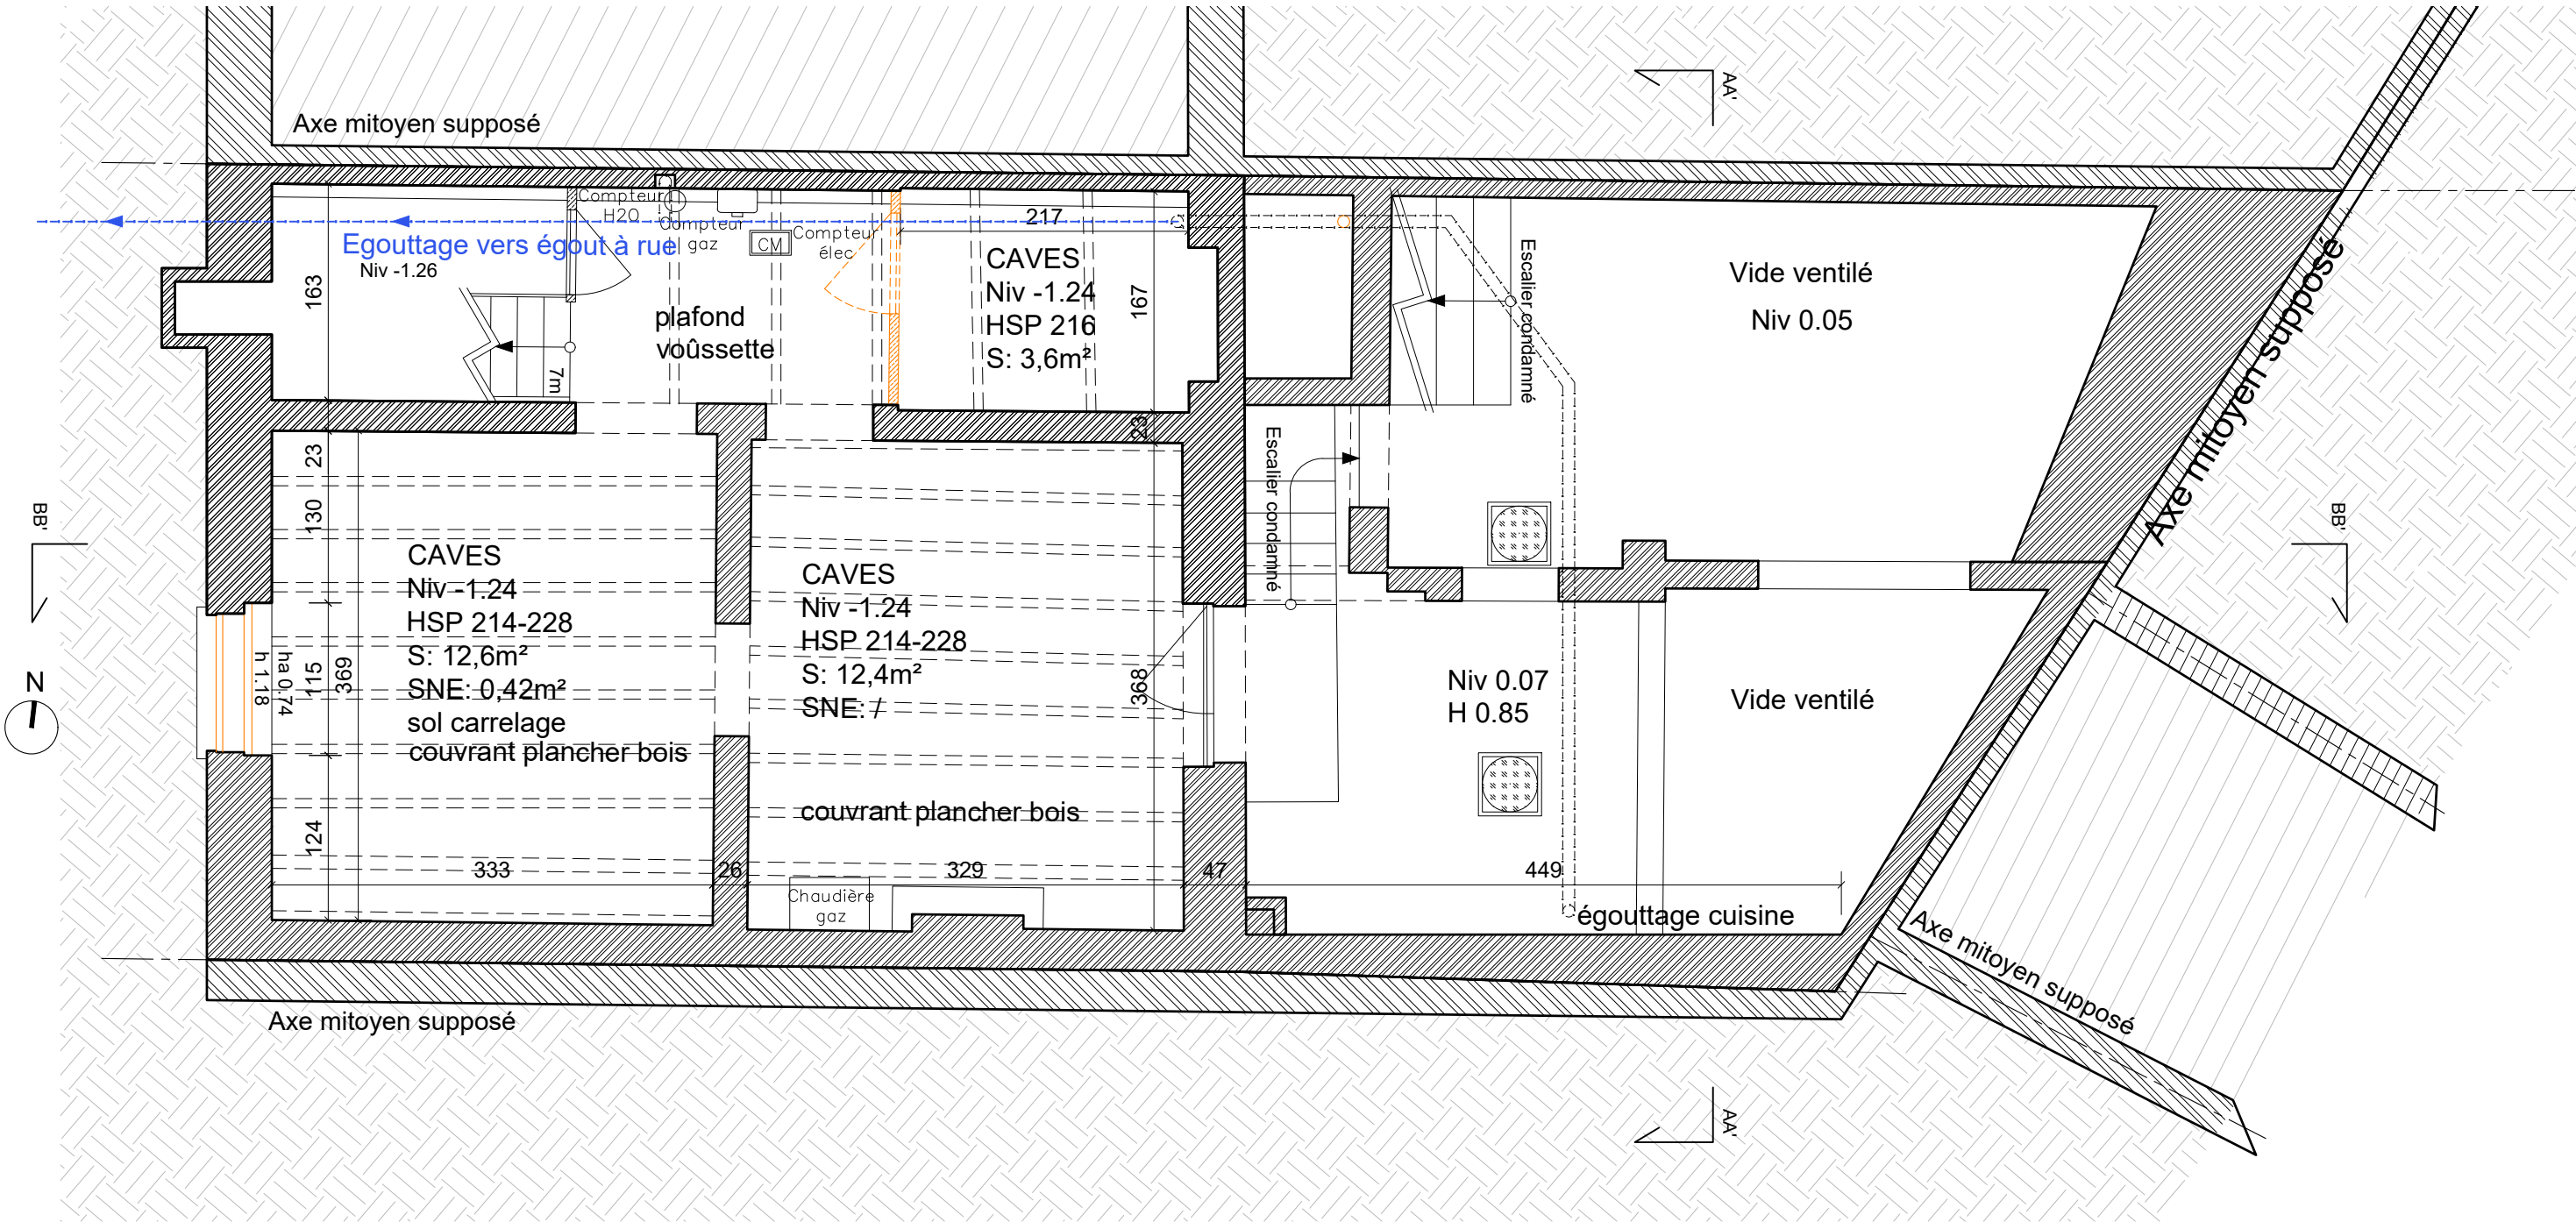

HA Architectes srl

Mathieu Henquet - Florence Abras
Architectes srl

Maître d'ouvrage

Transformation et extension d'une maison d'habitation à Watermael-Boitsfort


10/04/2026


Situation existante: Plan des caves


1/50


PU


HA070

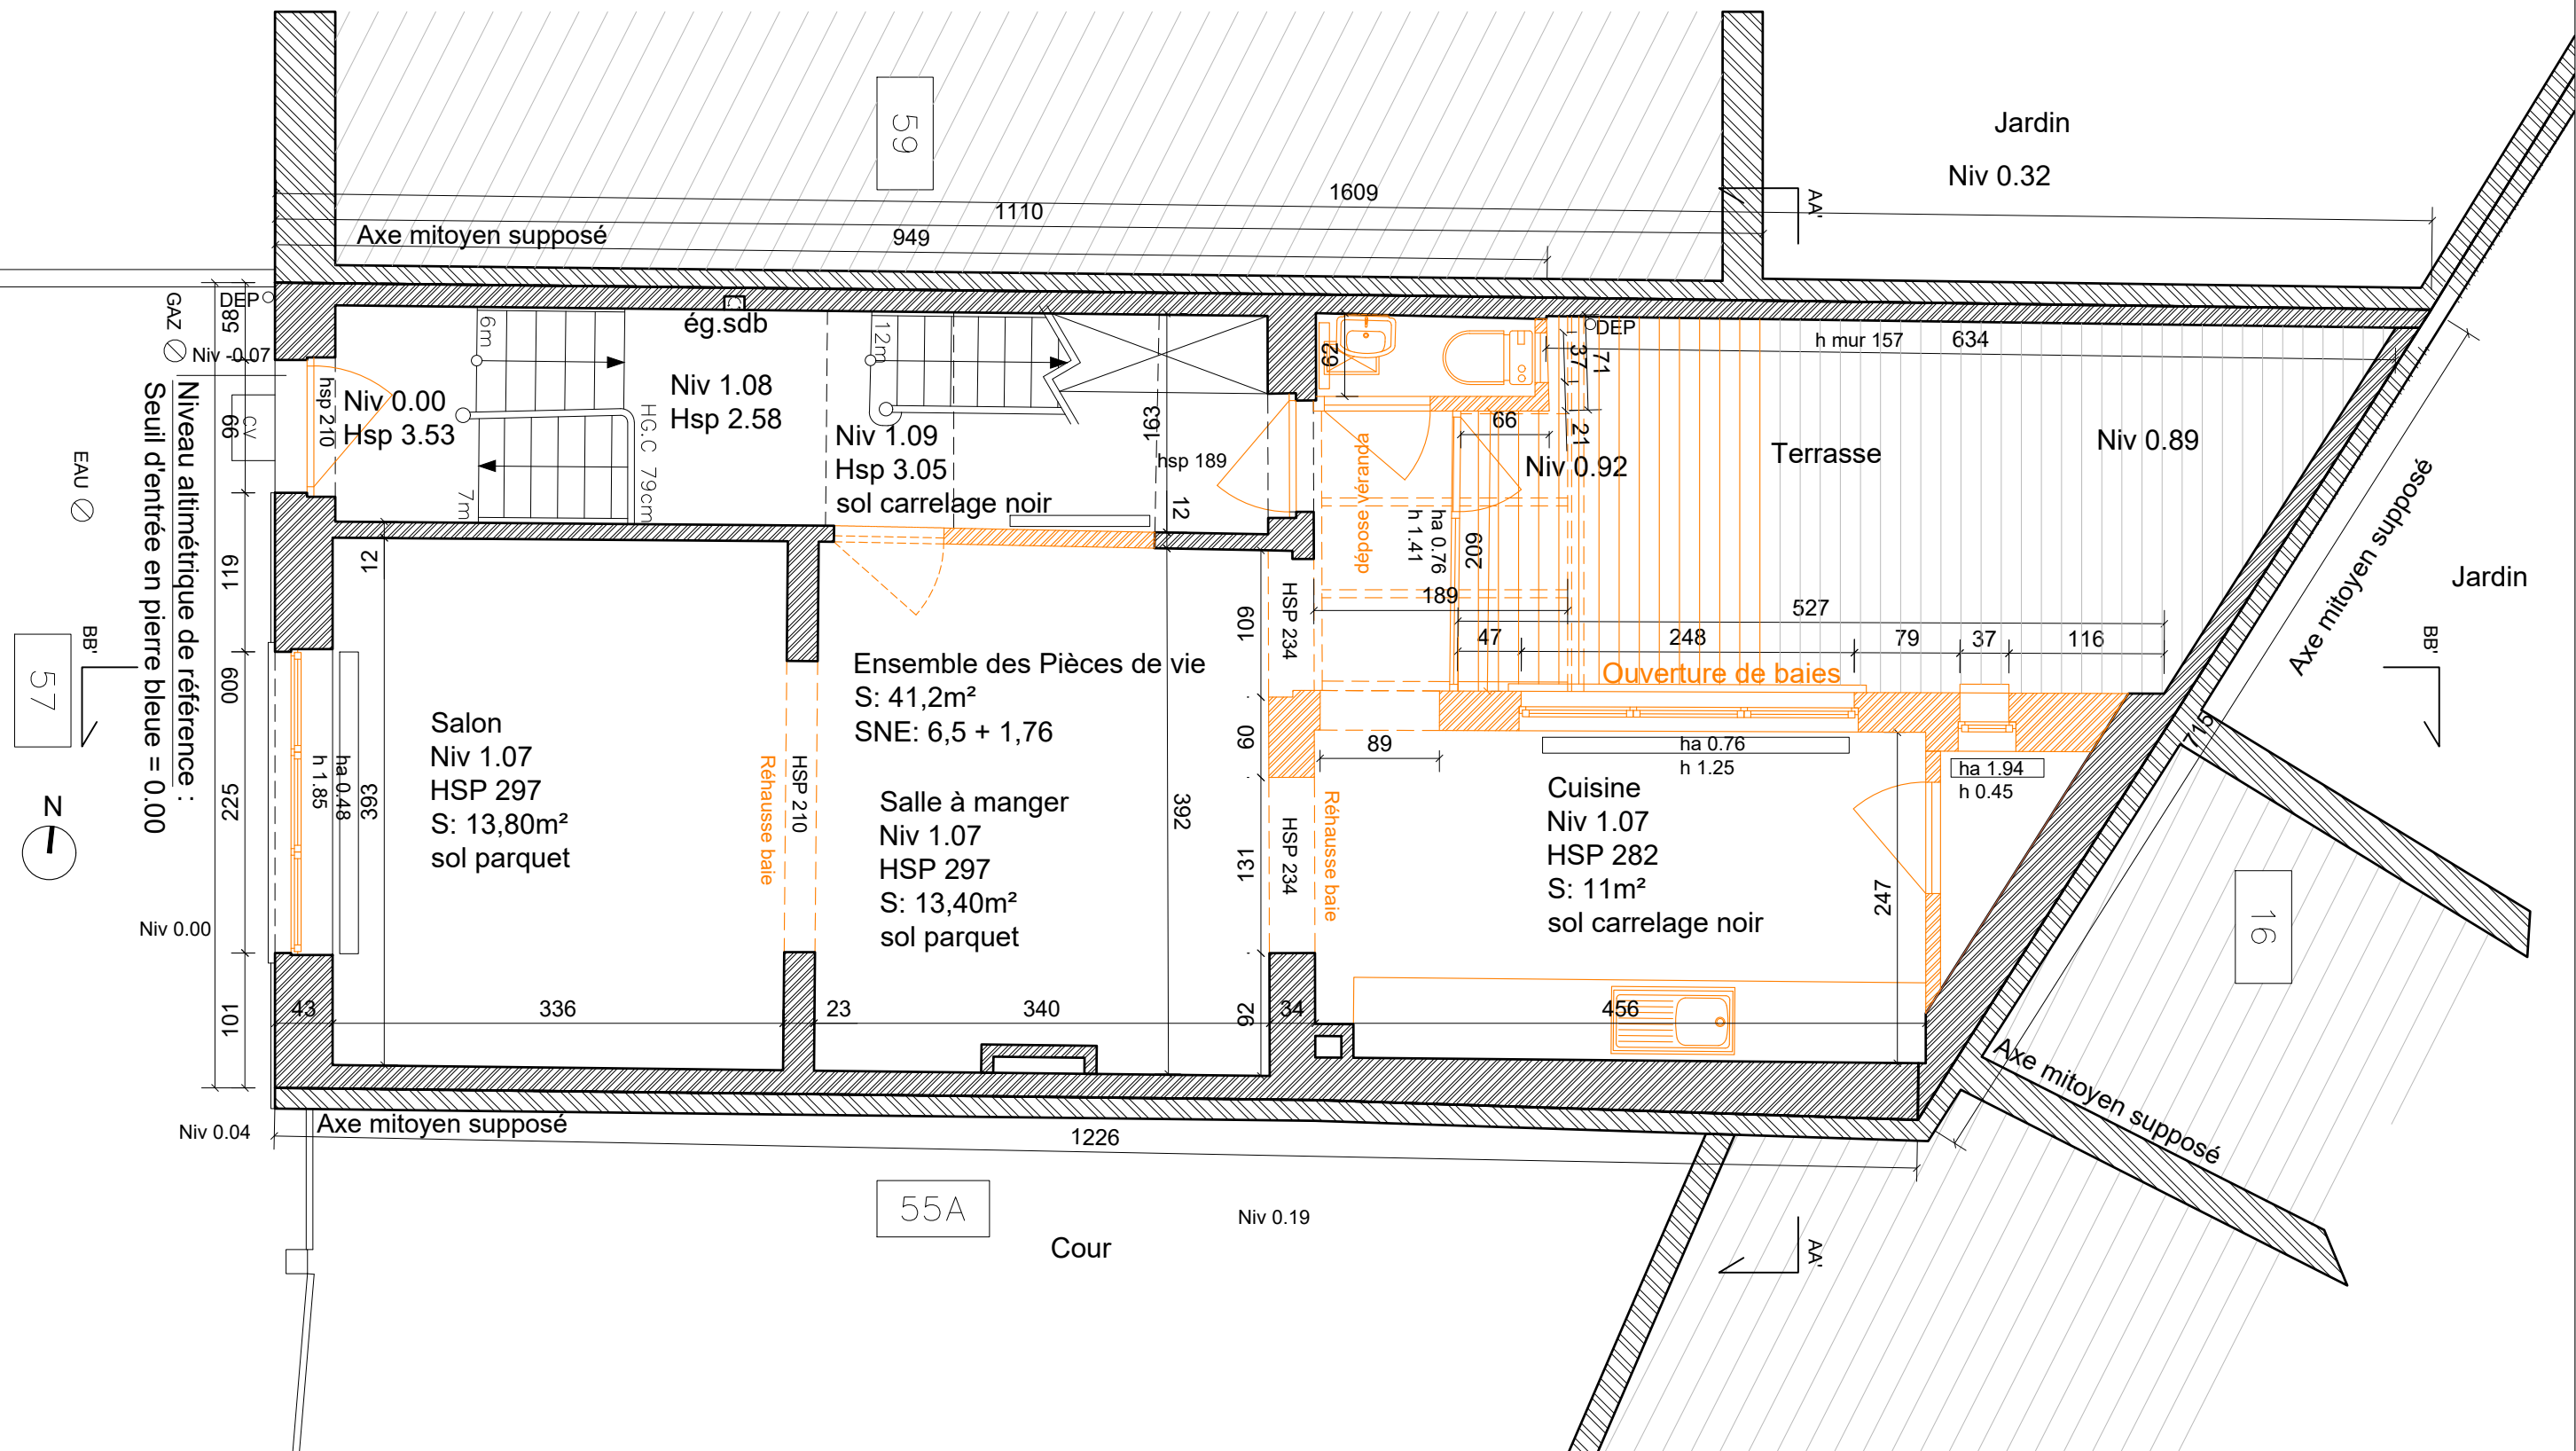


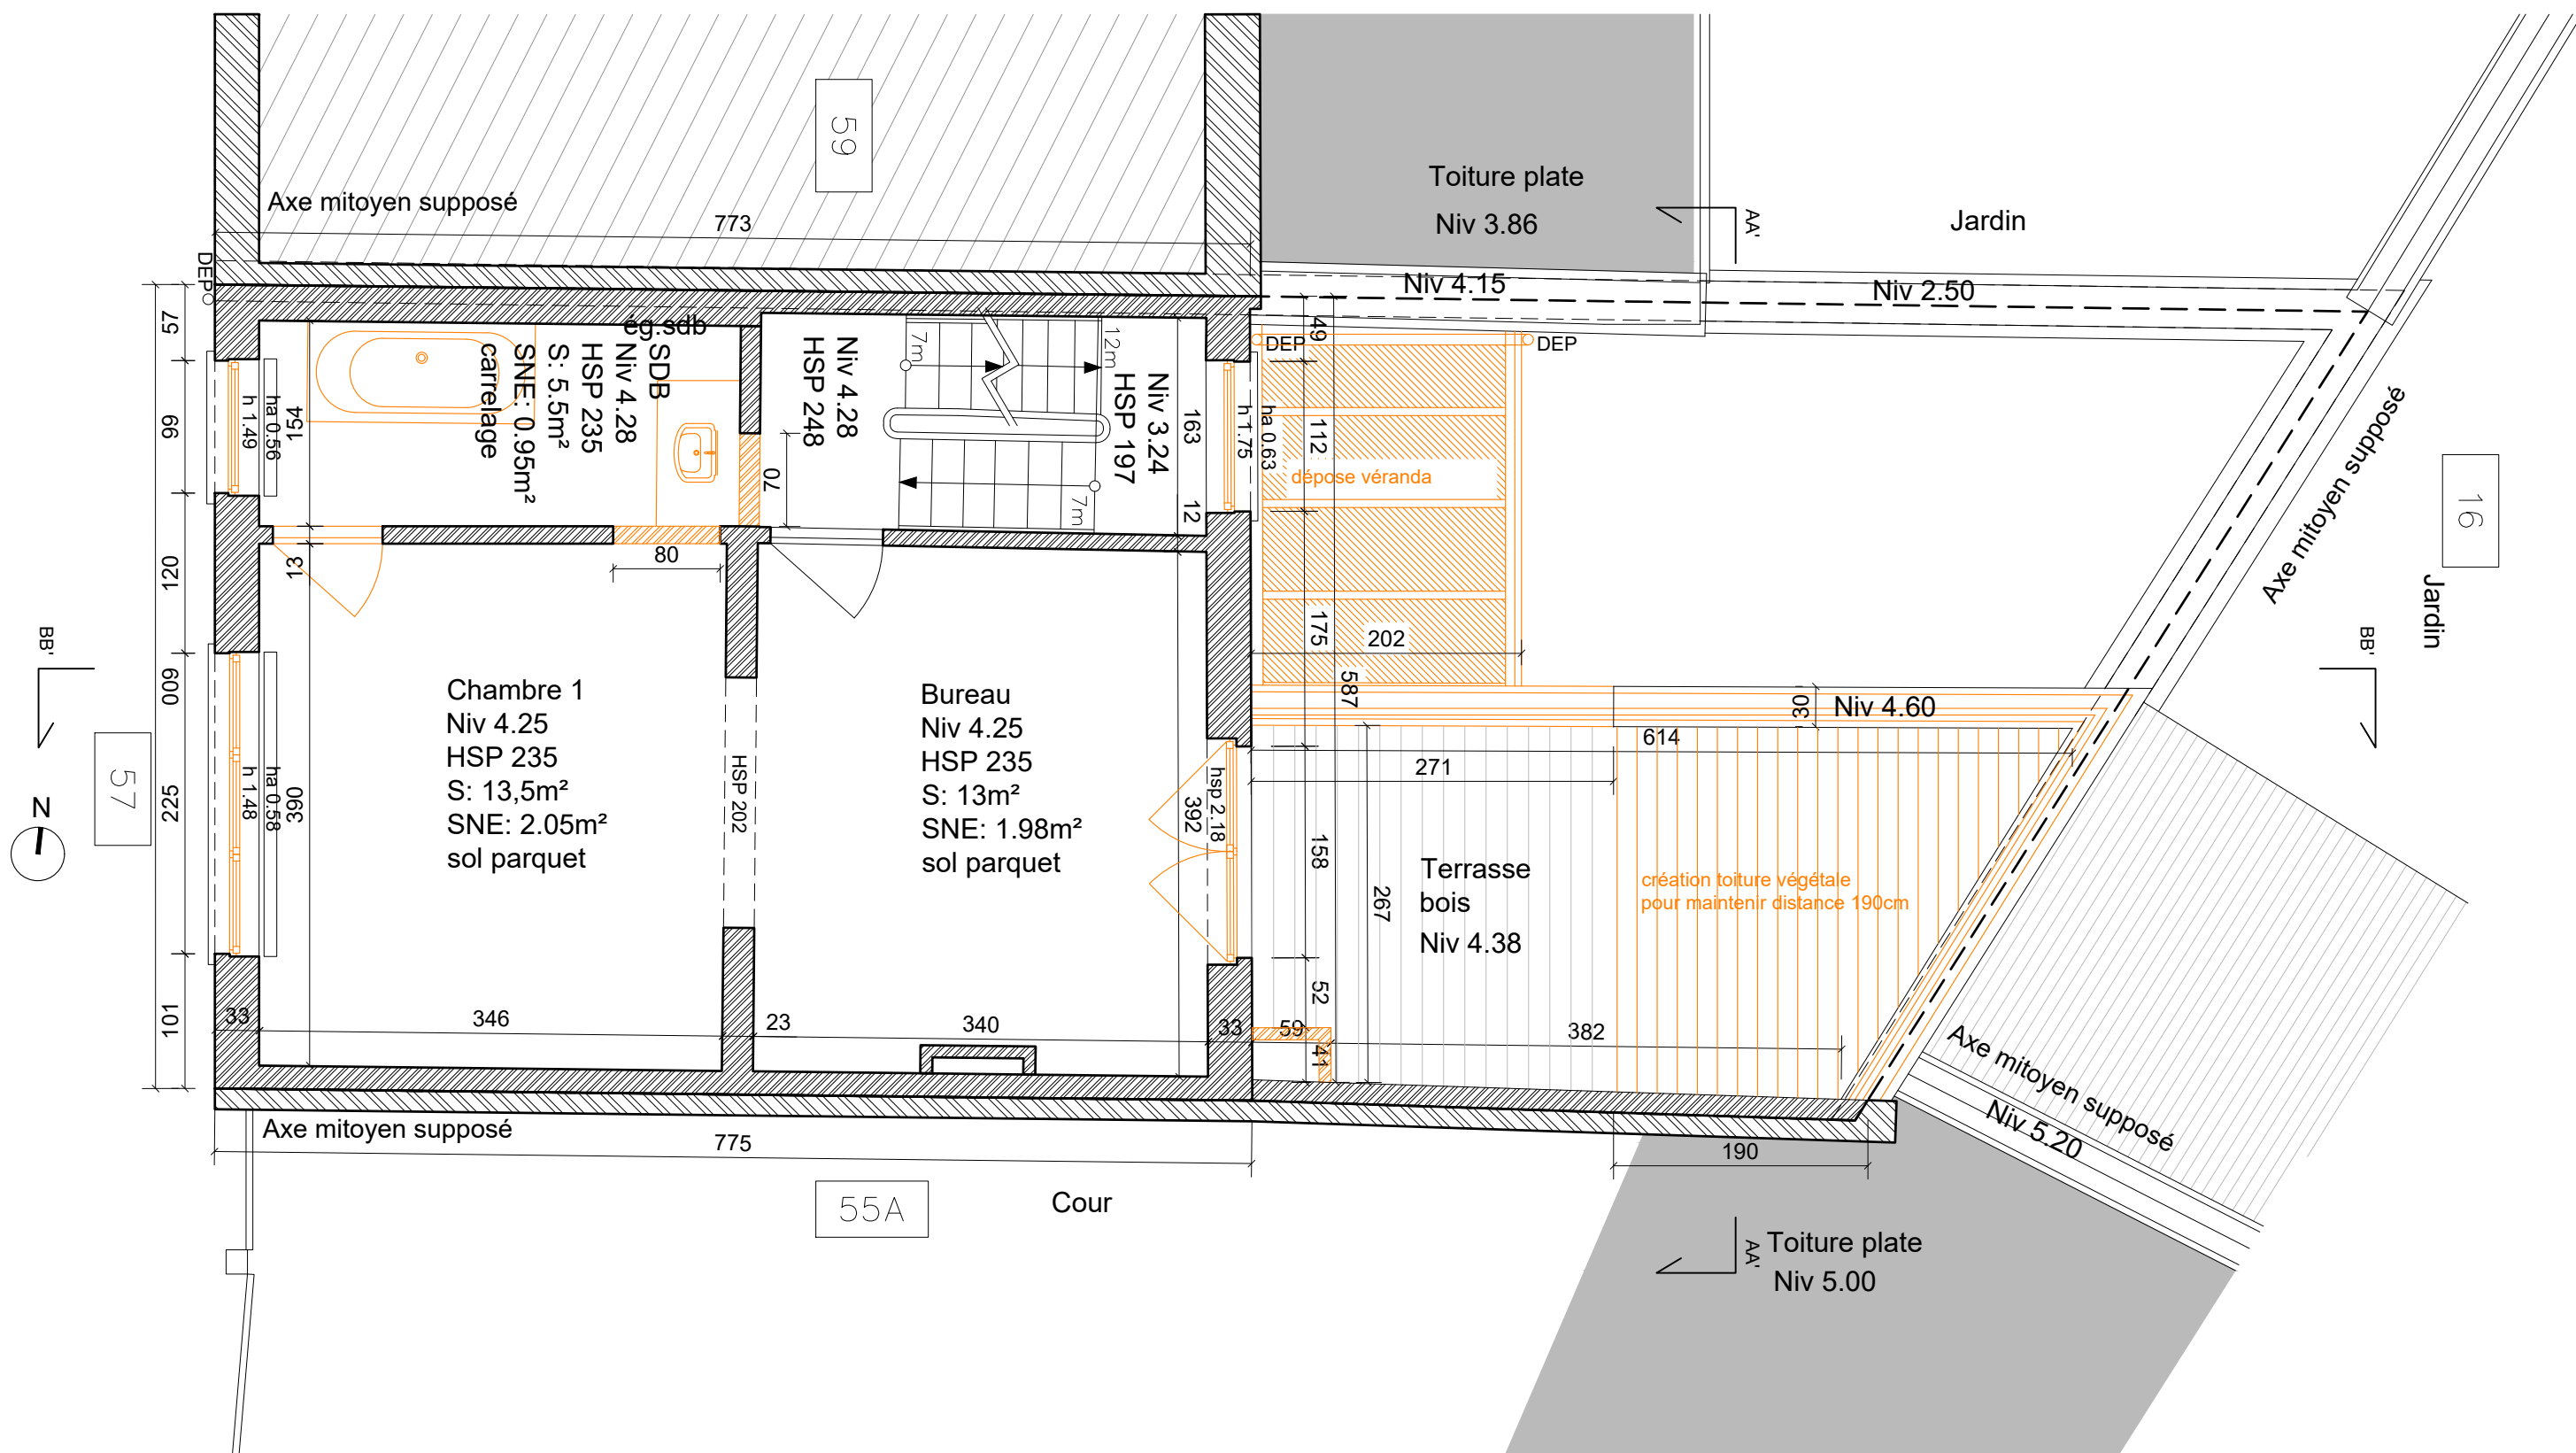

 Mathieu Henquet - Florence A... Architectes srl	HA Architectes srl [Redacted]	Maître d'ouvrage [Redacted]	Transformation et extension d'une maison d'habitation à Watermael-Boitsfort Situation existante: Plan du r+1	10/04/2026 1/50	PU	HA070
---	----------------------------------	--------------------------------	---	------------------------	----	-------

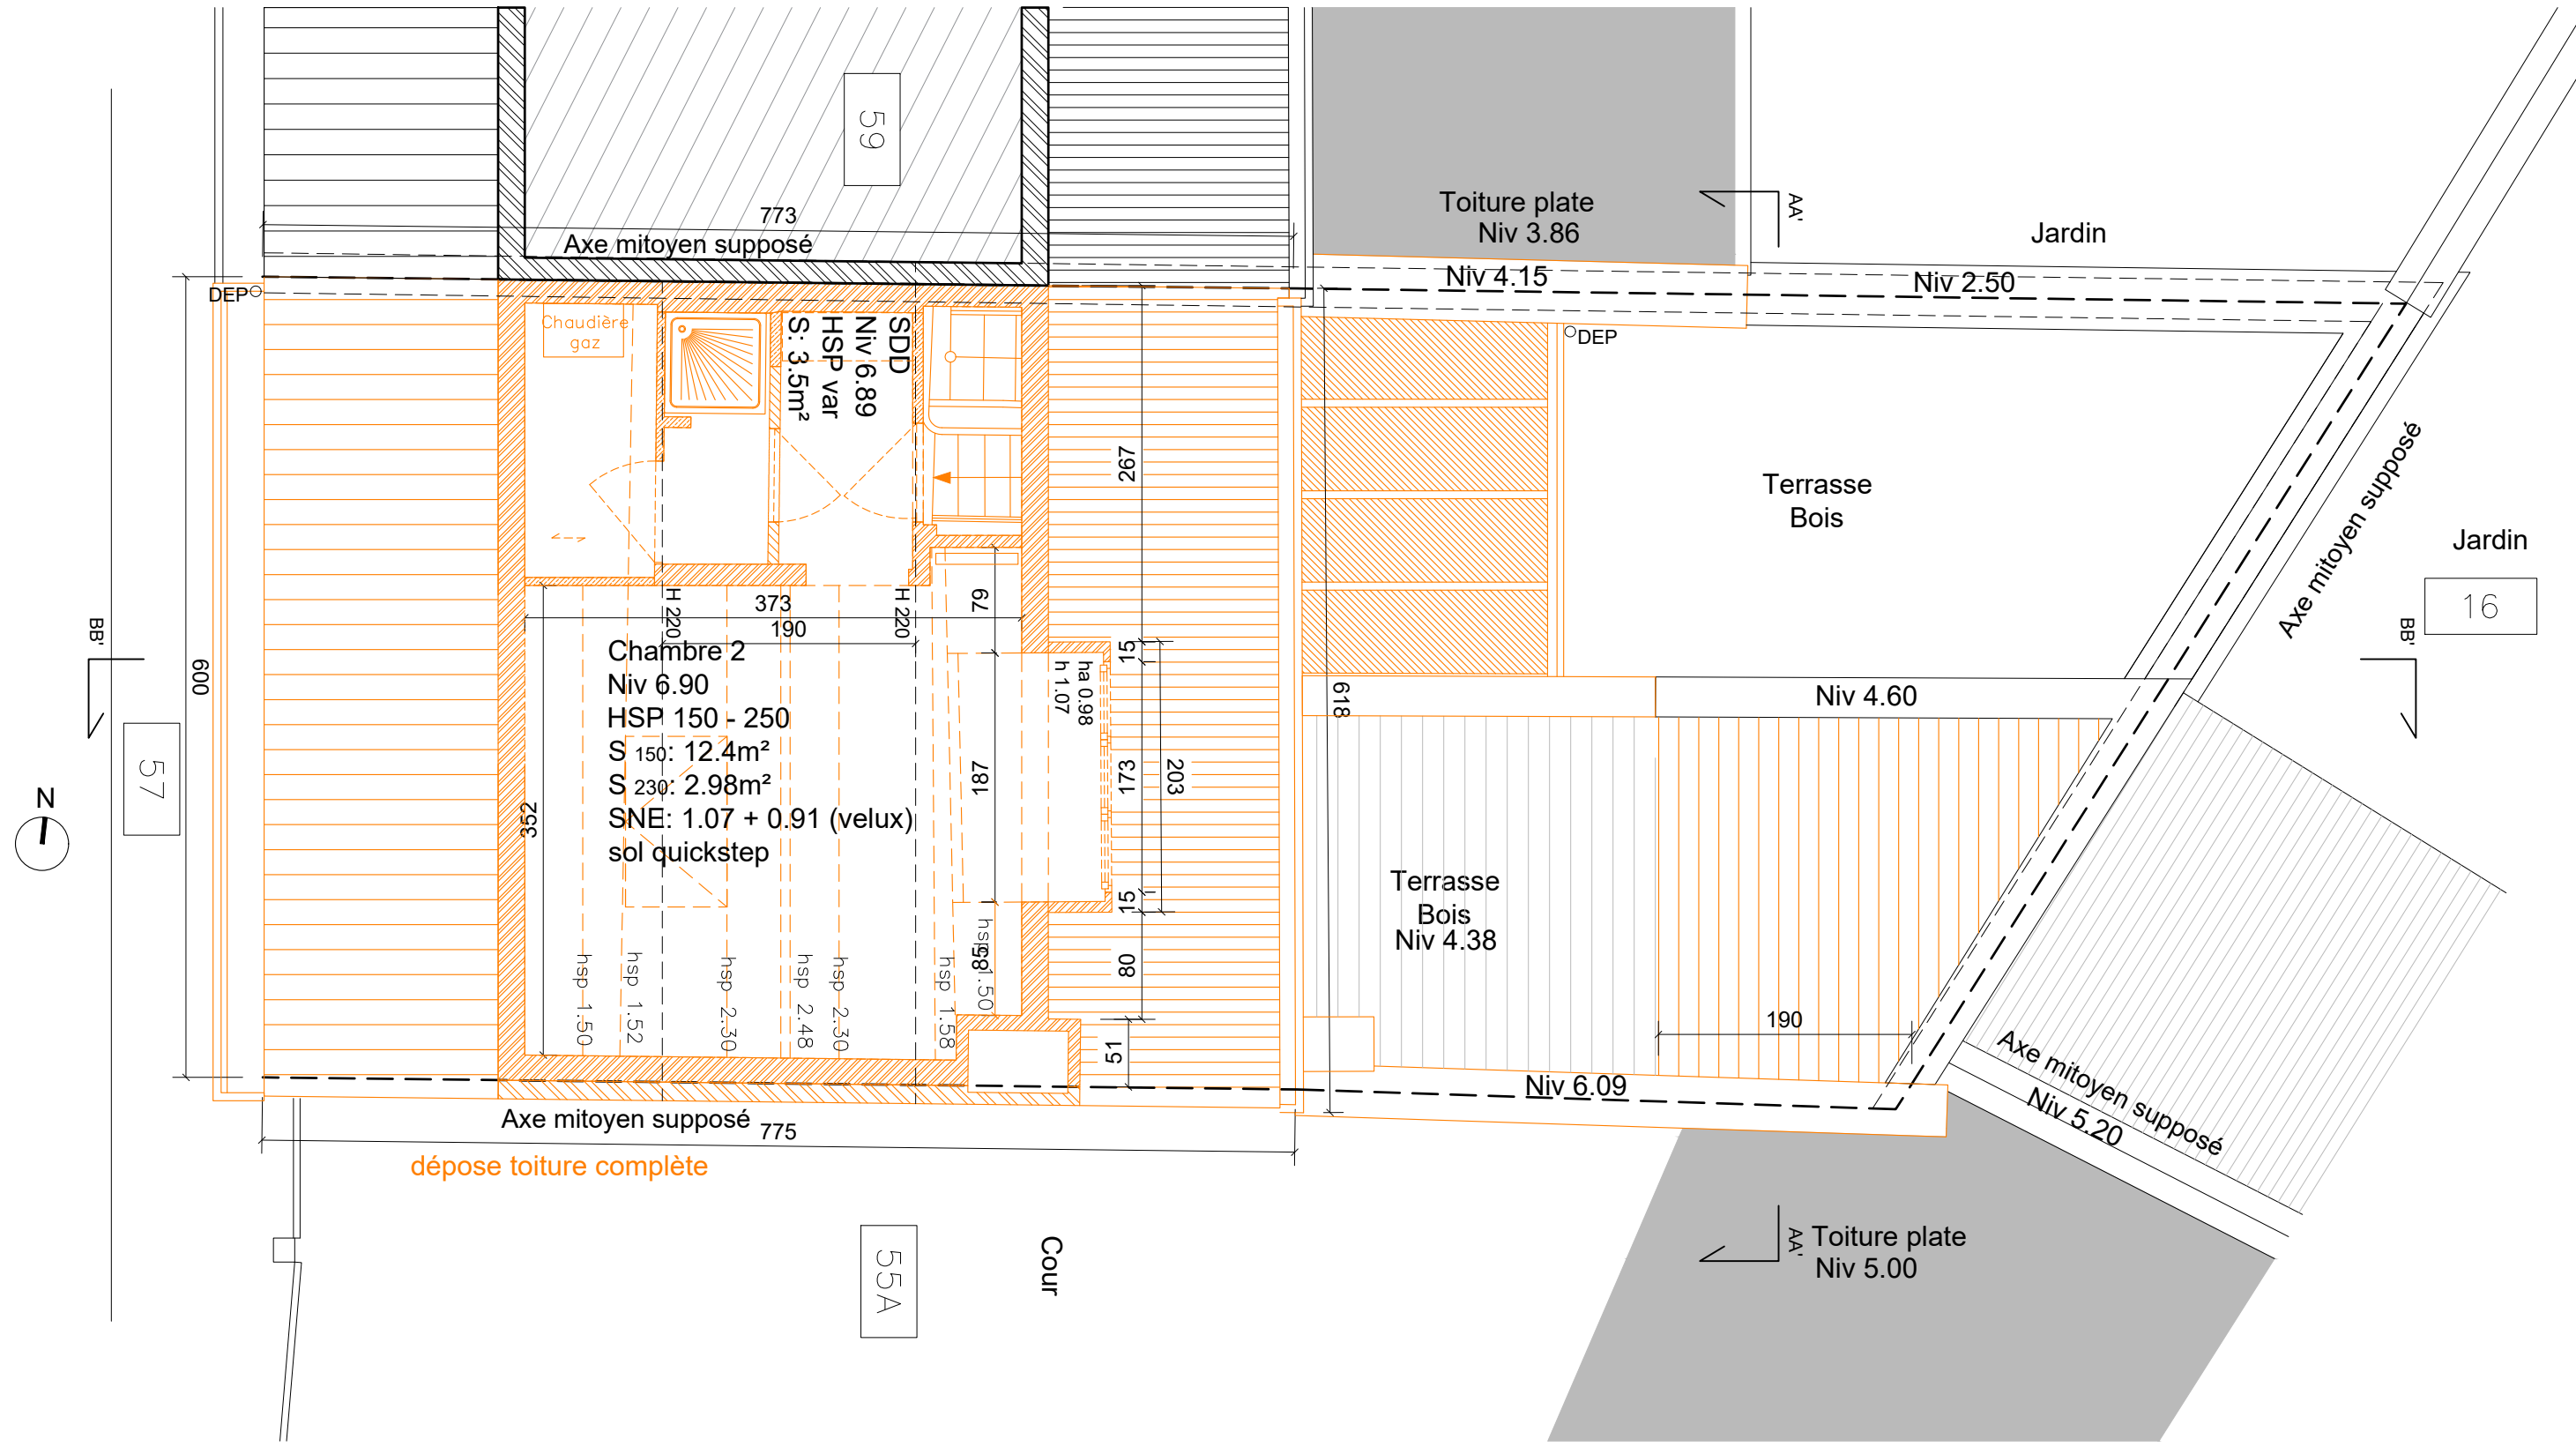

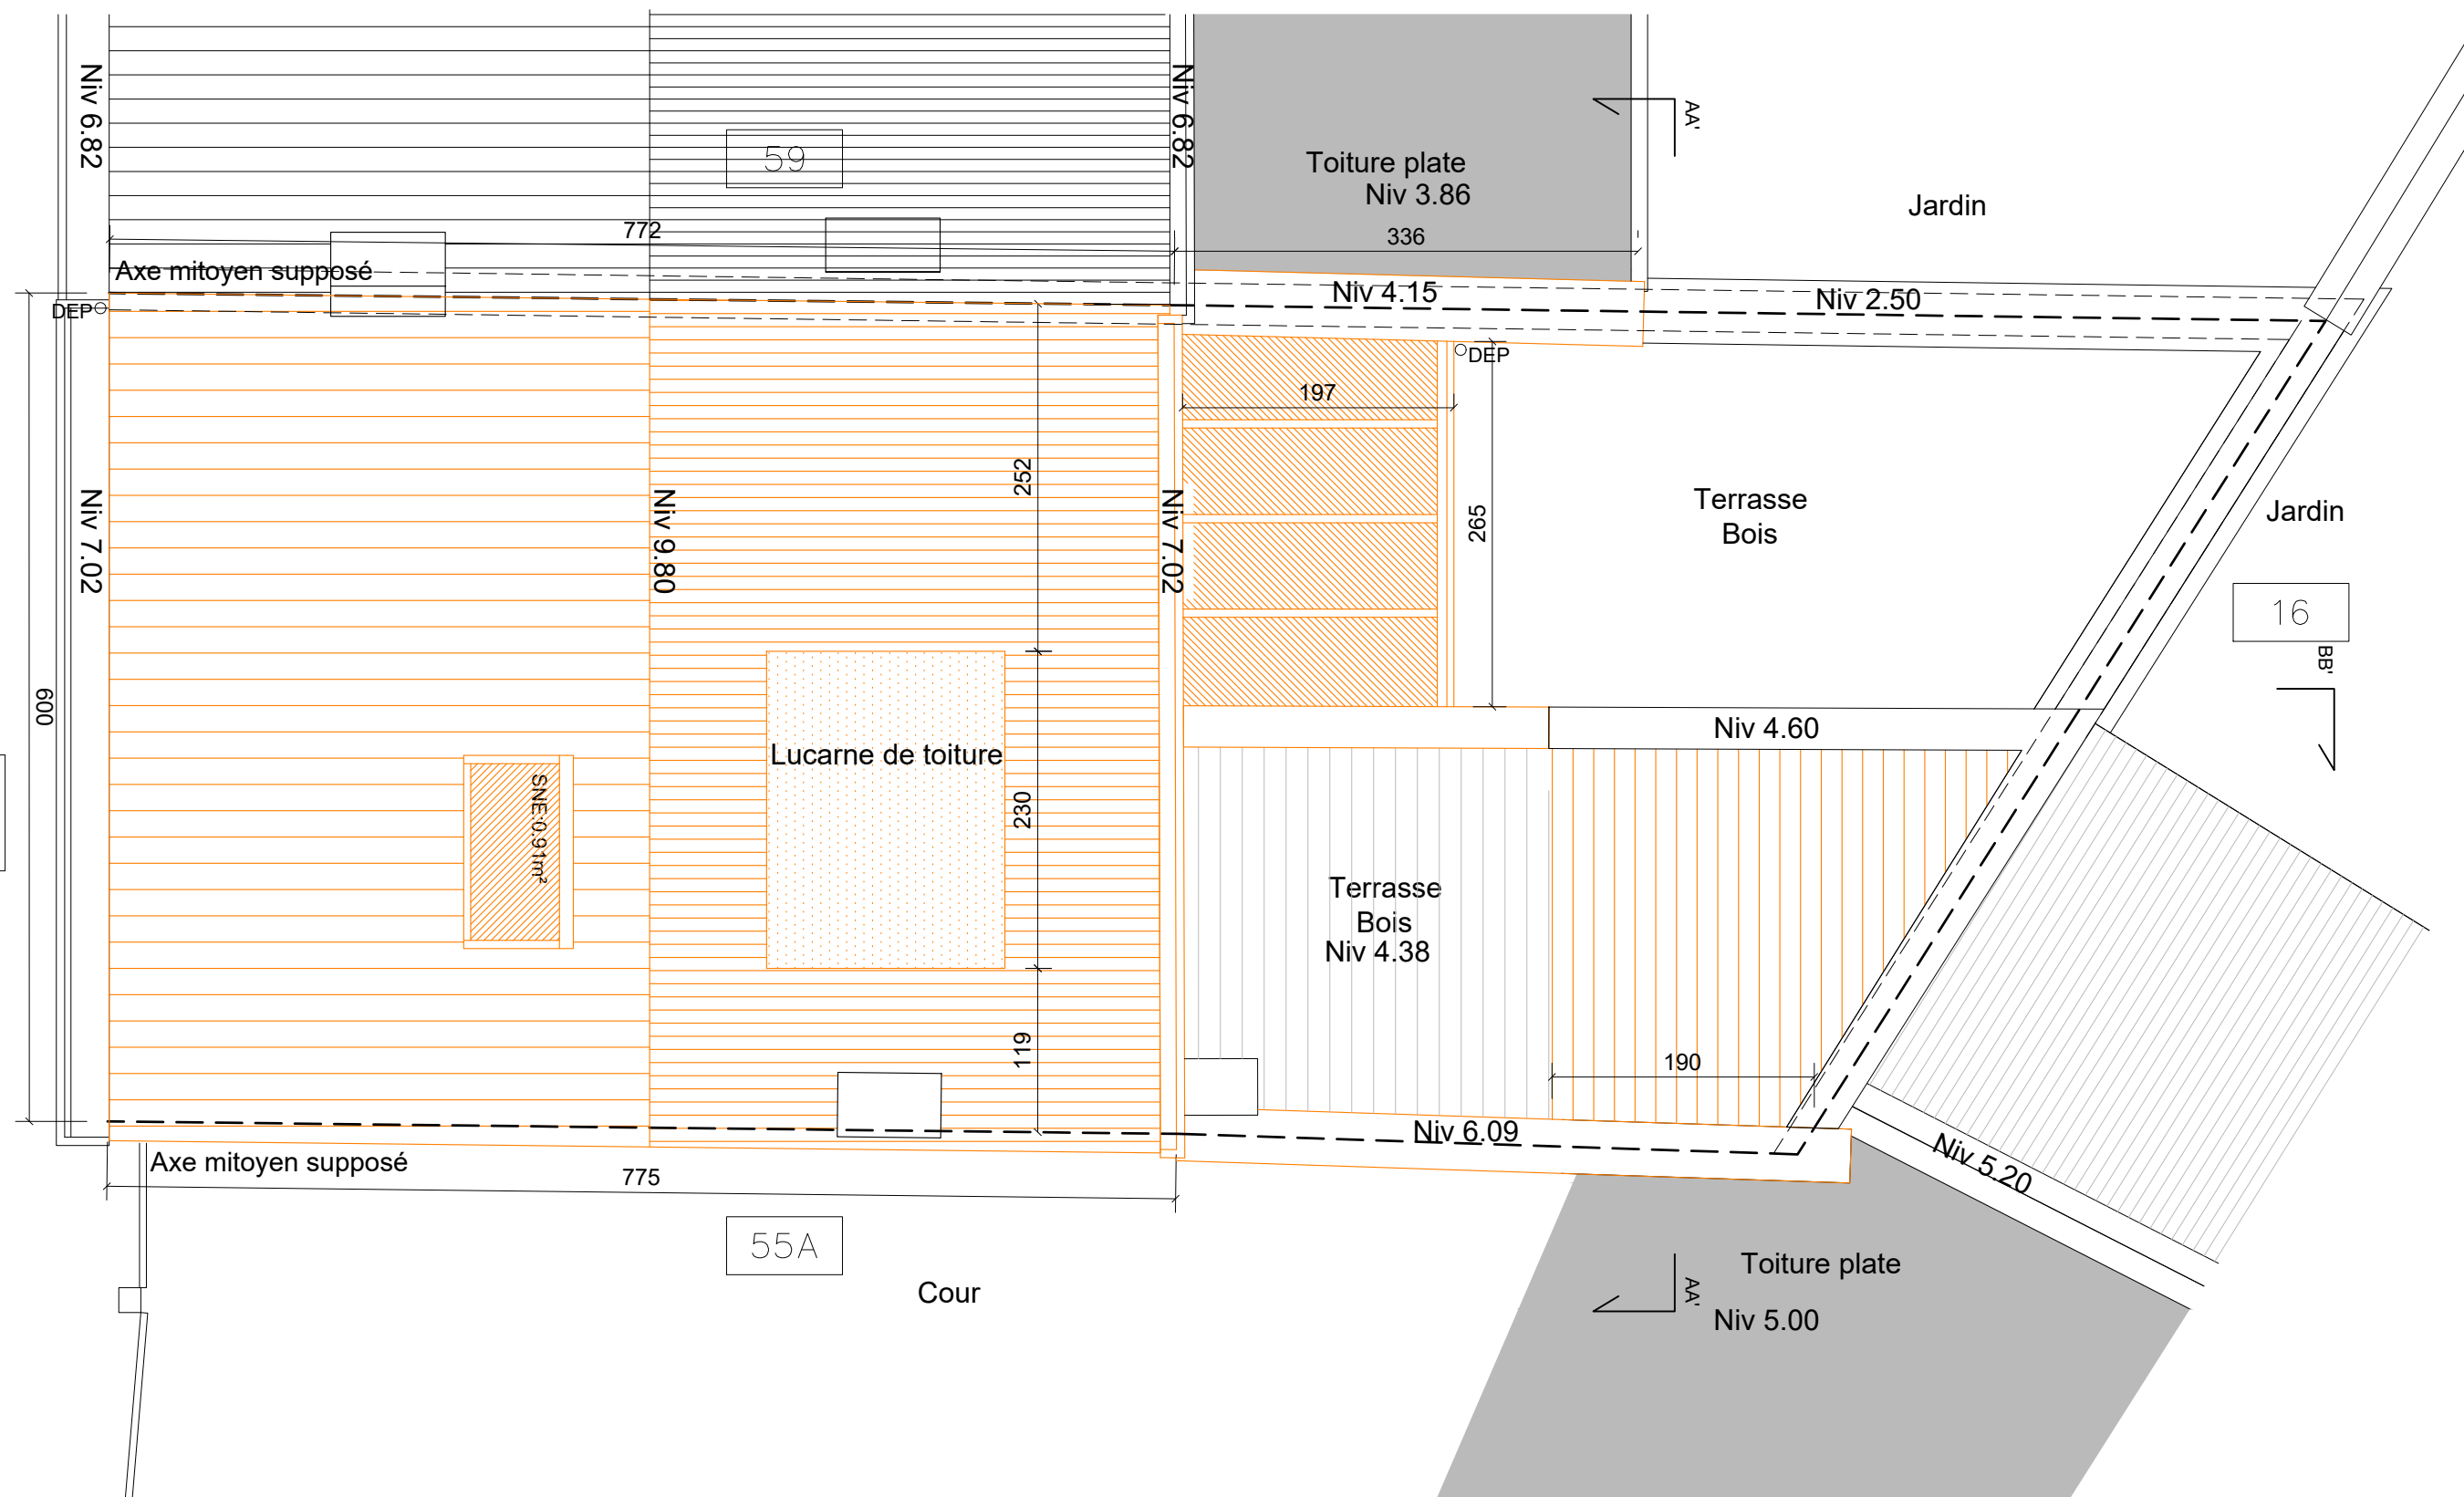

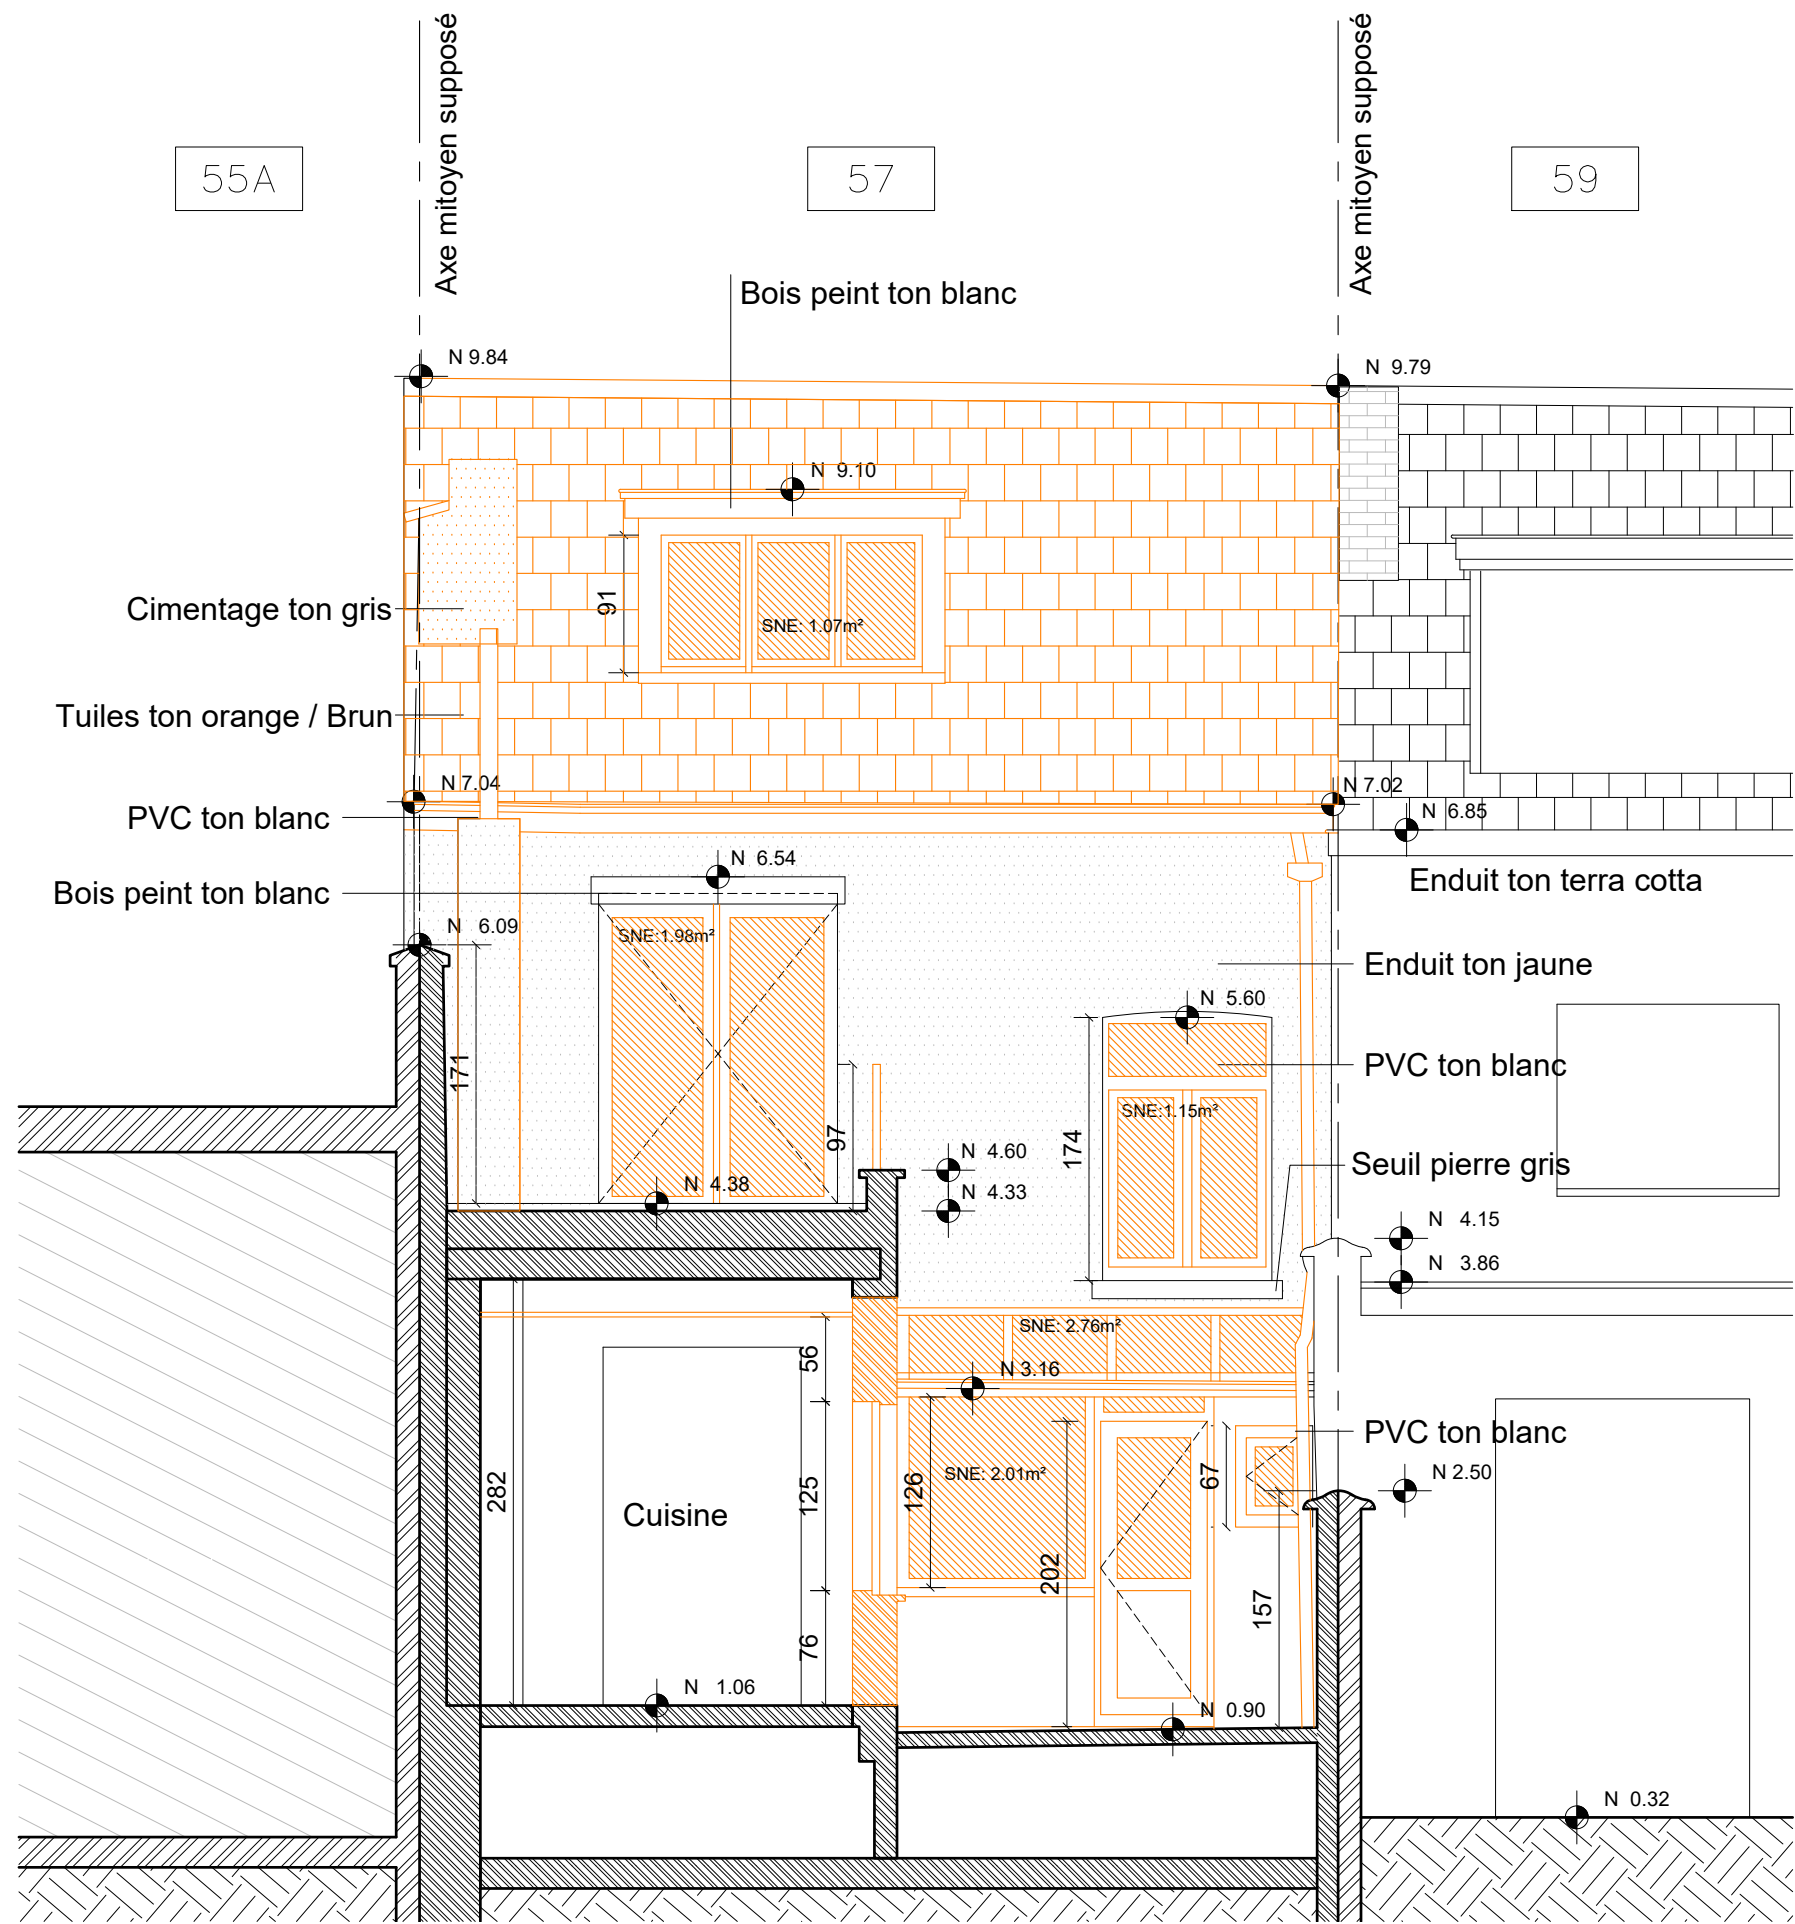

Mathieu Henquet - Florence Abras
Architectes srl

HA Architectes srl

Maître d'ouvrage

Transformation et extension d'une maison d'habitation à Watermael-Boitsfort


10/04/2026

Situation existante: Coupe AA

1/50

PU

HA070

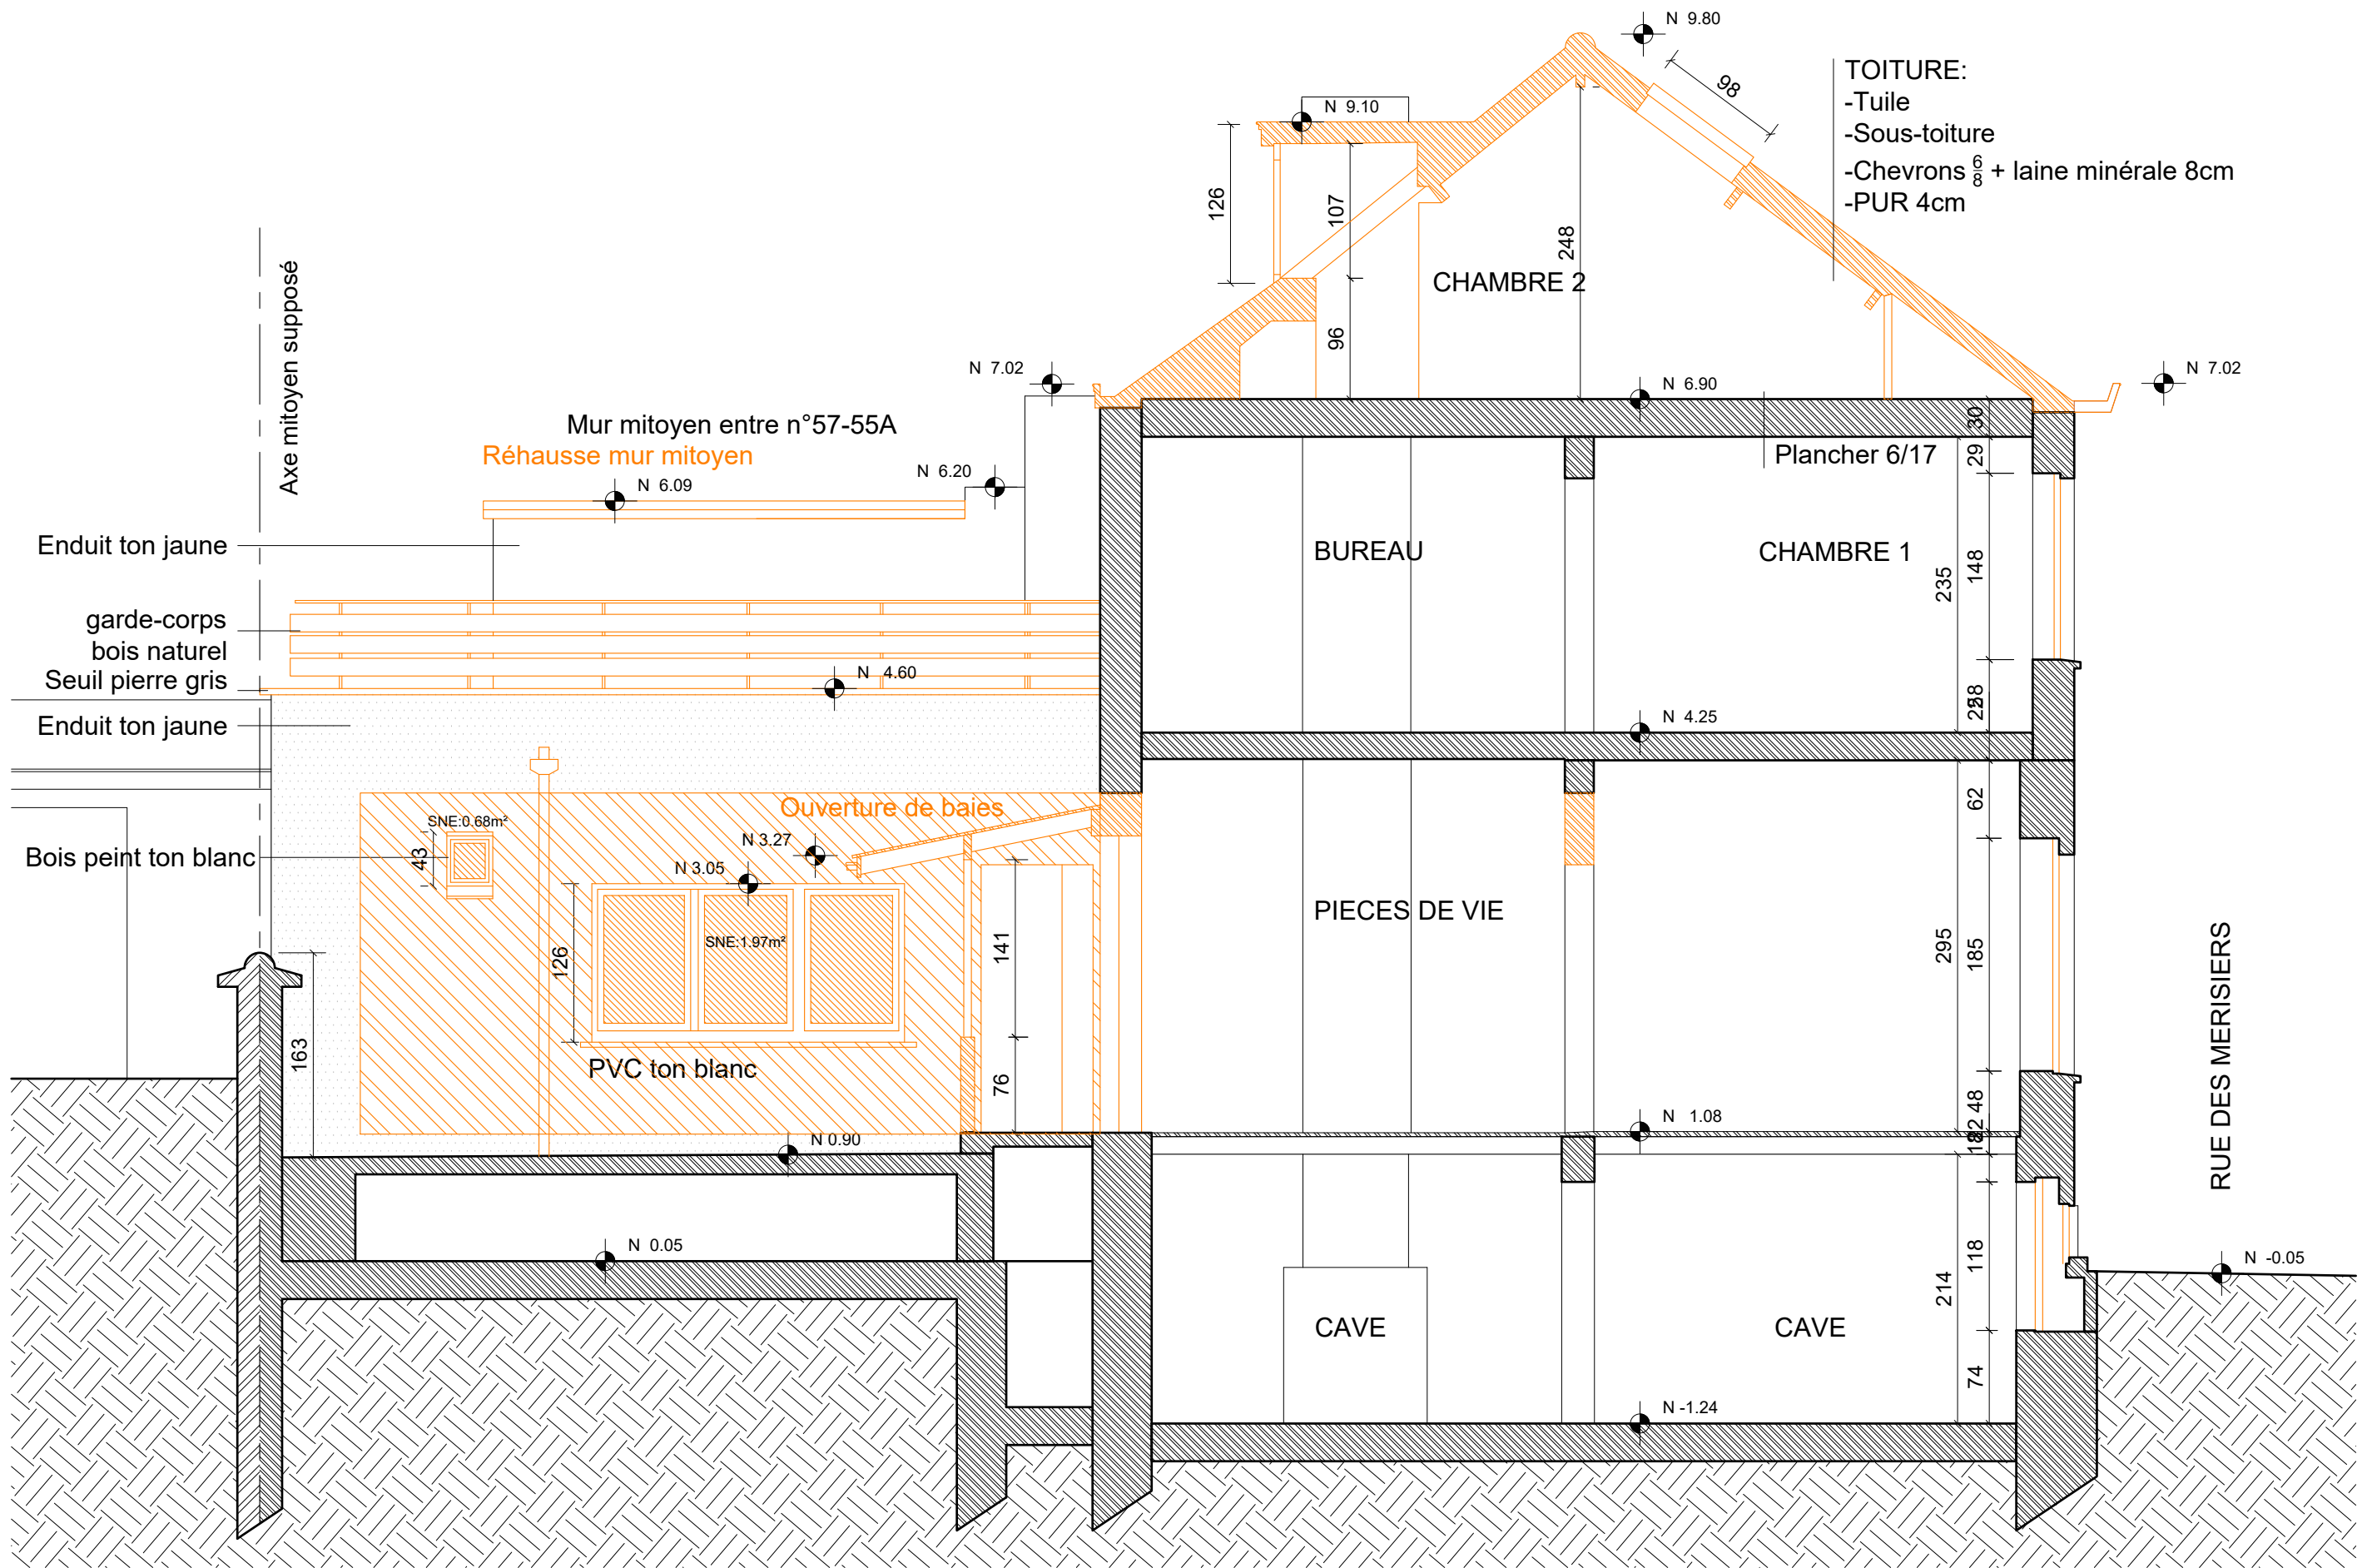


Mathieu Henquet - Florence Abras
Architectes srl

HA Architectes srl



Maître d'ouvrage

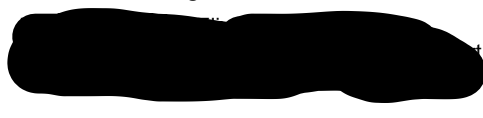

Transformation et extension d'une maison d'habitation à Watermael-Boitsfort


Situation existante: Coupe BB

10/04/2026

1/50

PU

HA070

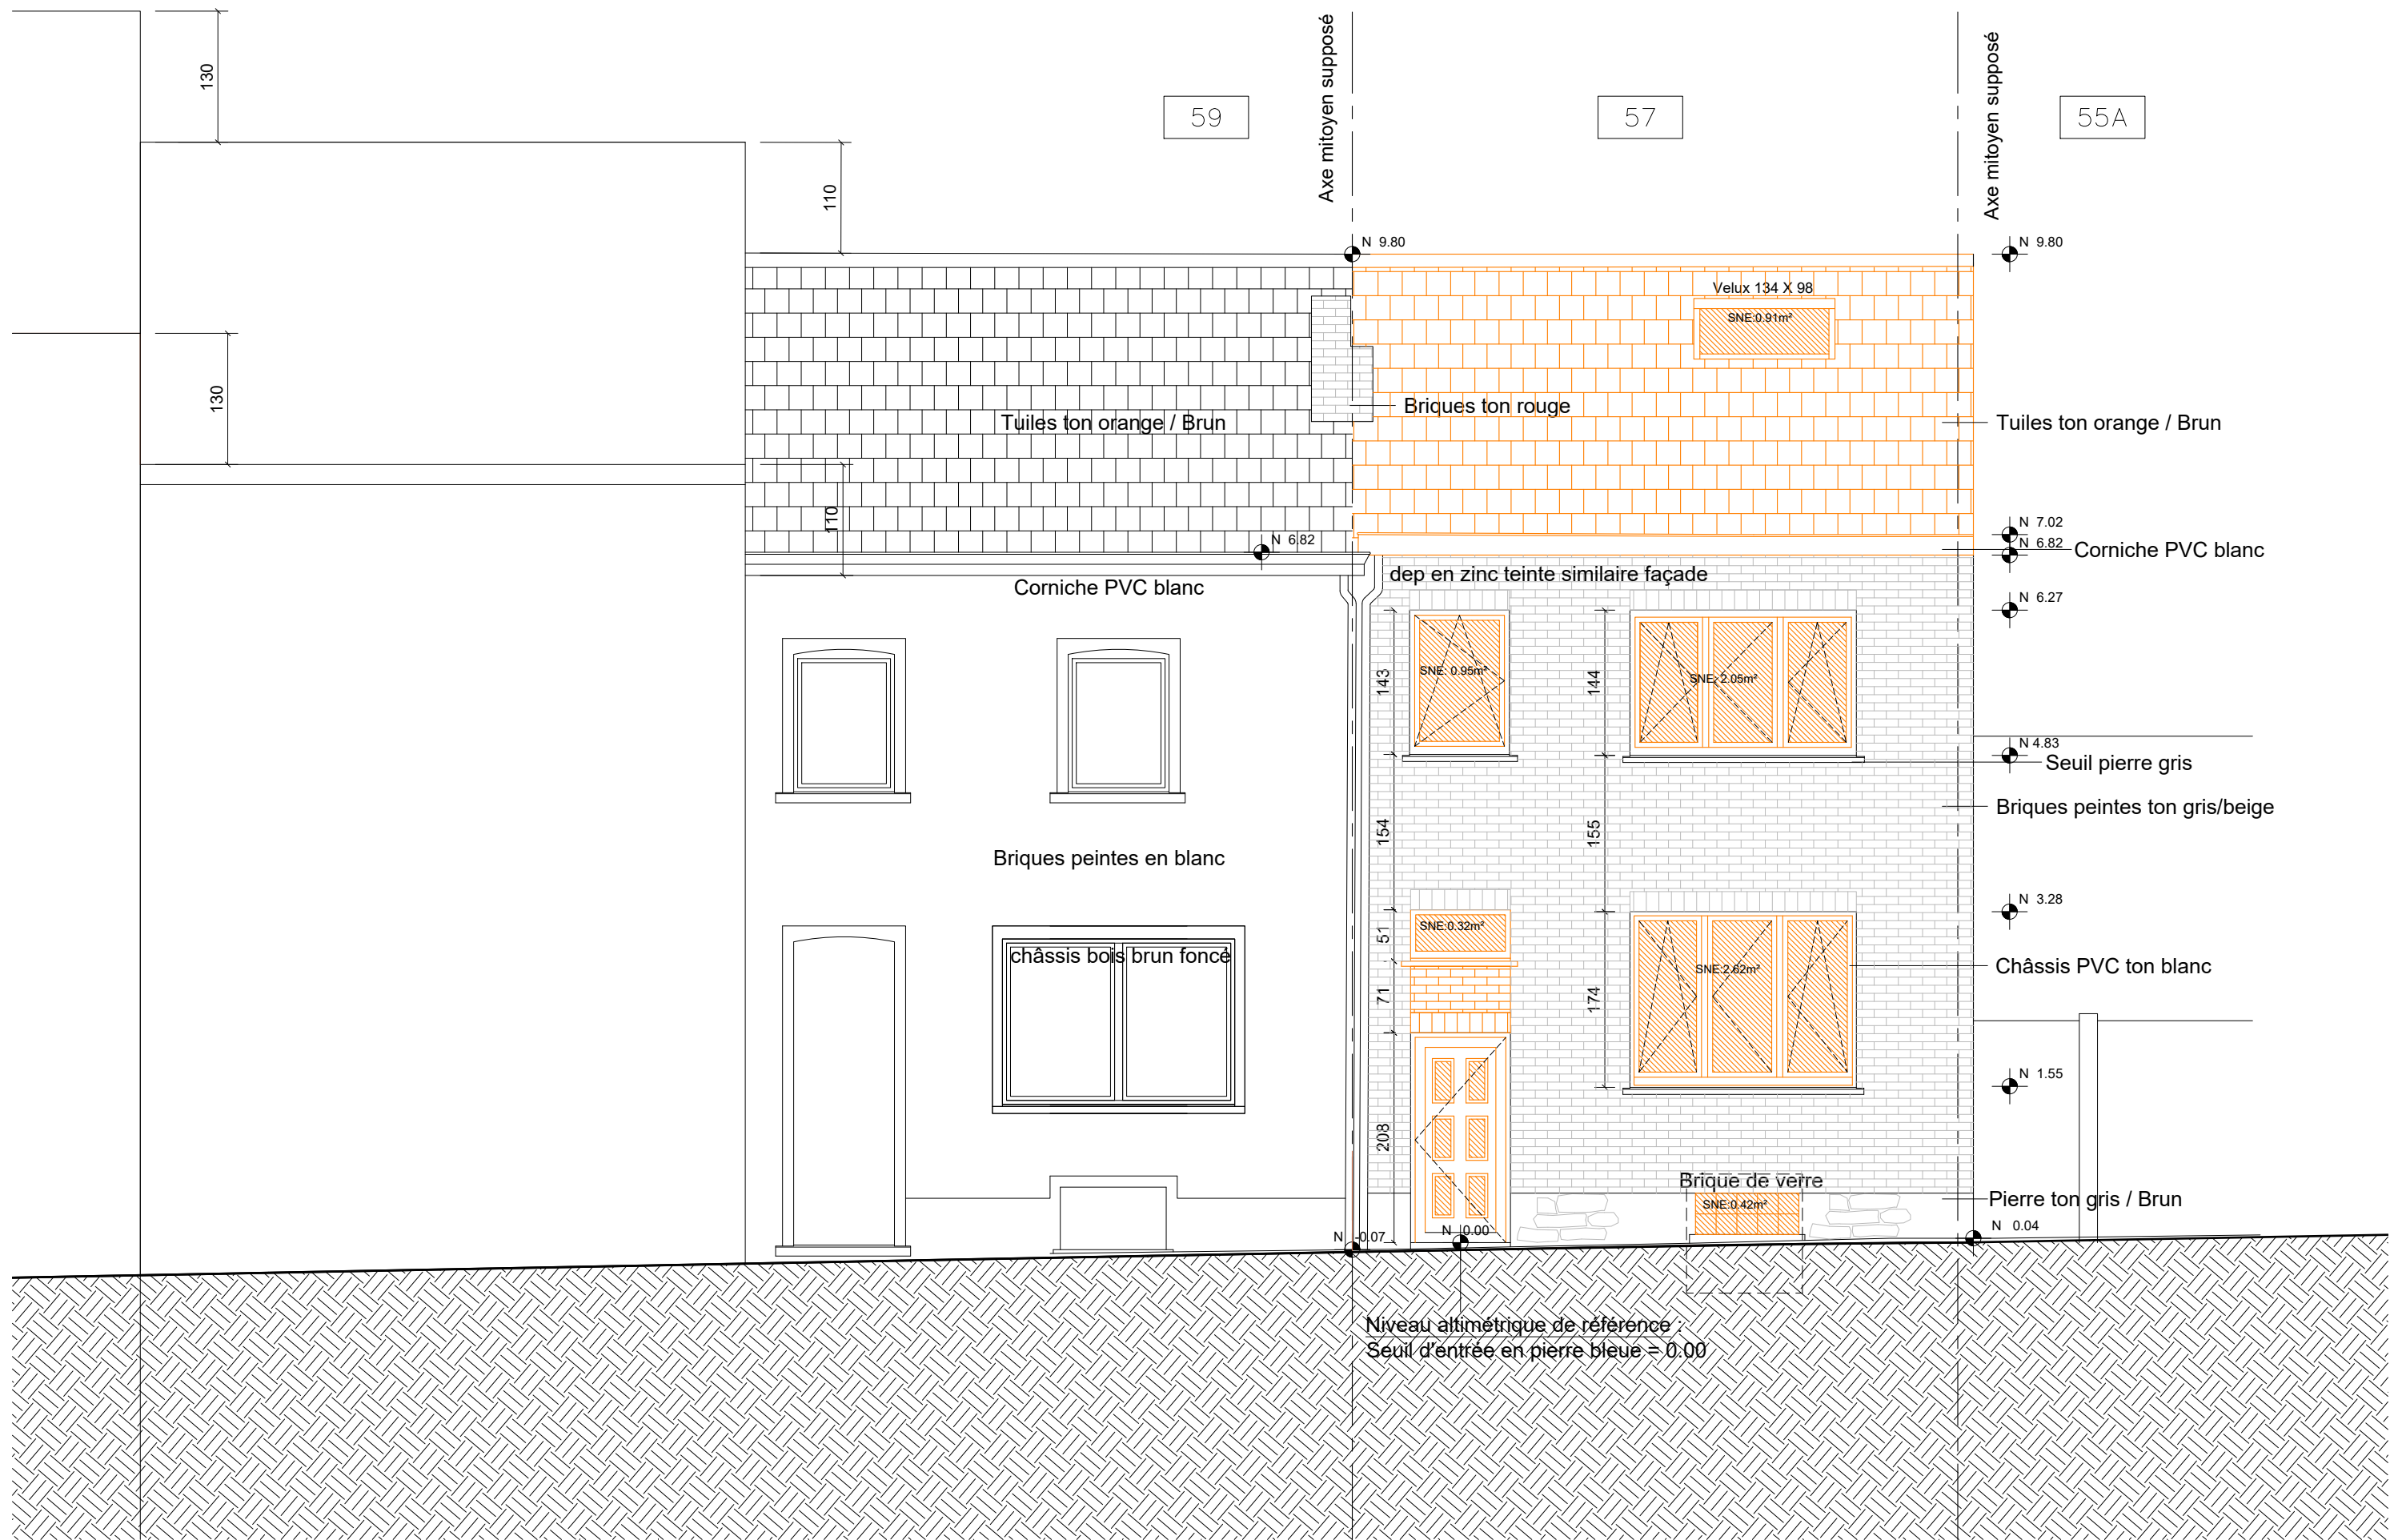

Mathieu Henquet - Florence Abras
Architectes srl

HA Architectes srl

Maître d'ouvrage

Transformation et extension d'une maison d'habitation à Watermael-Boitsfort


10/04/2026




Situation existante: Façade avant


1/50

PU

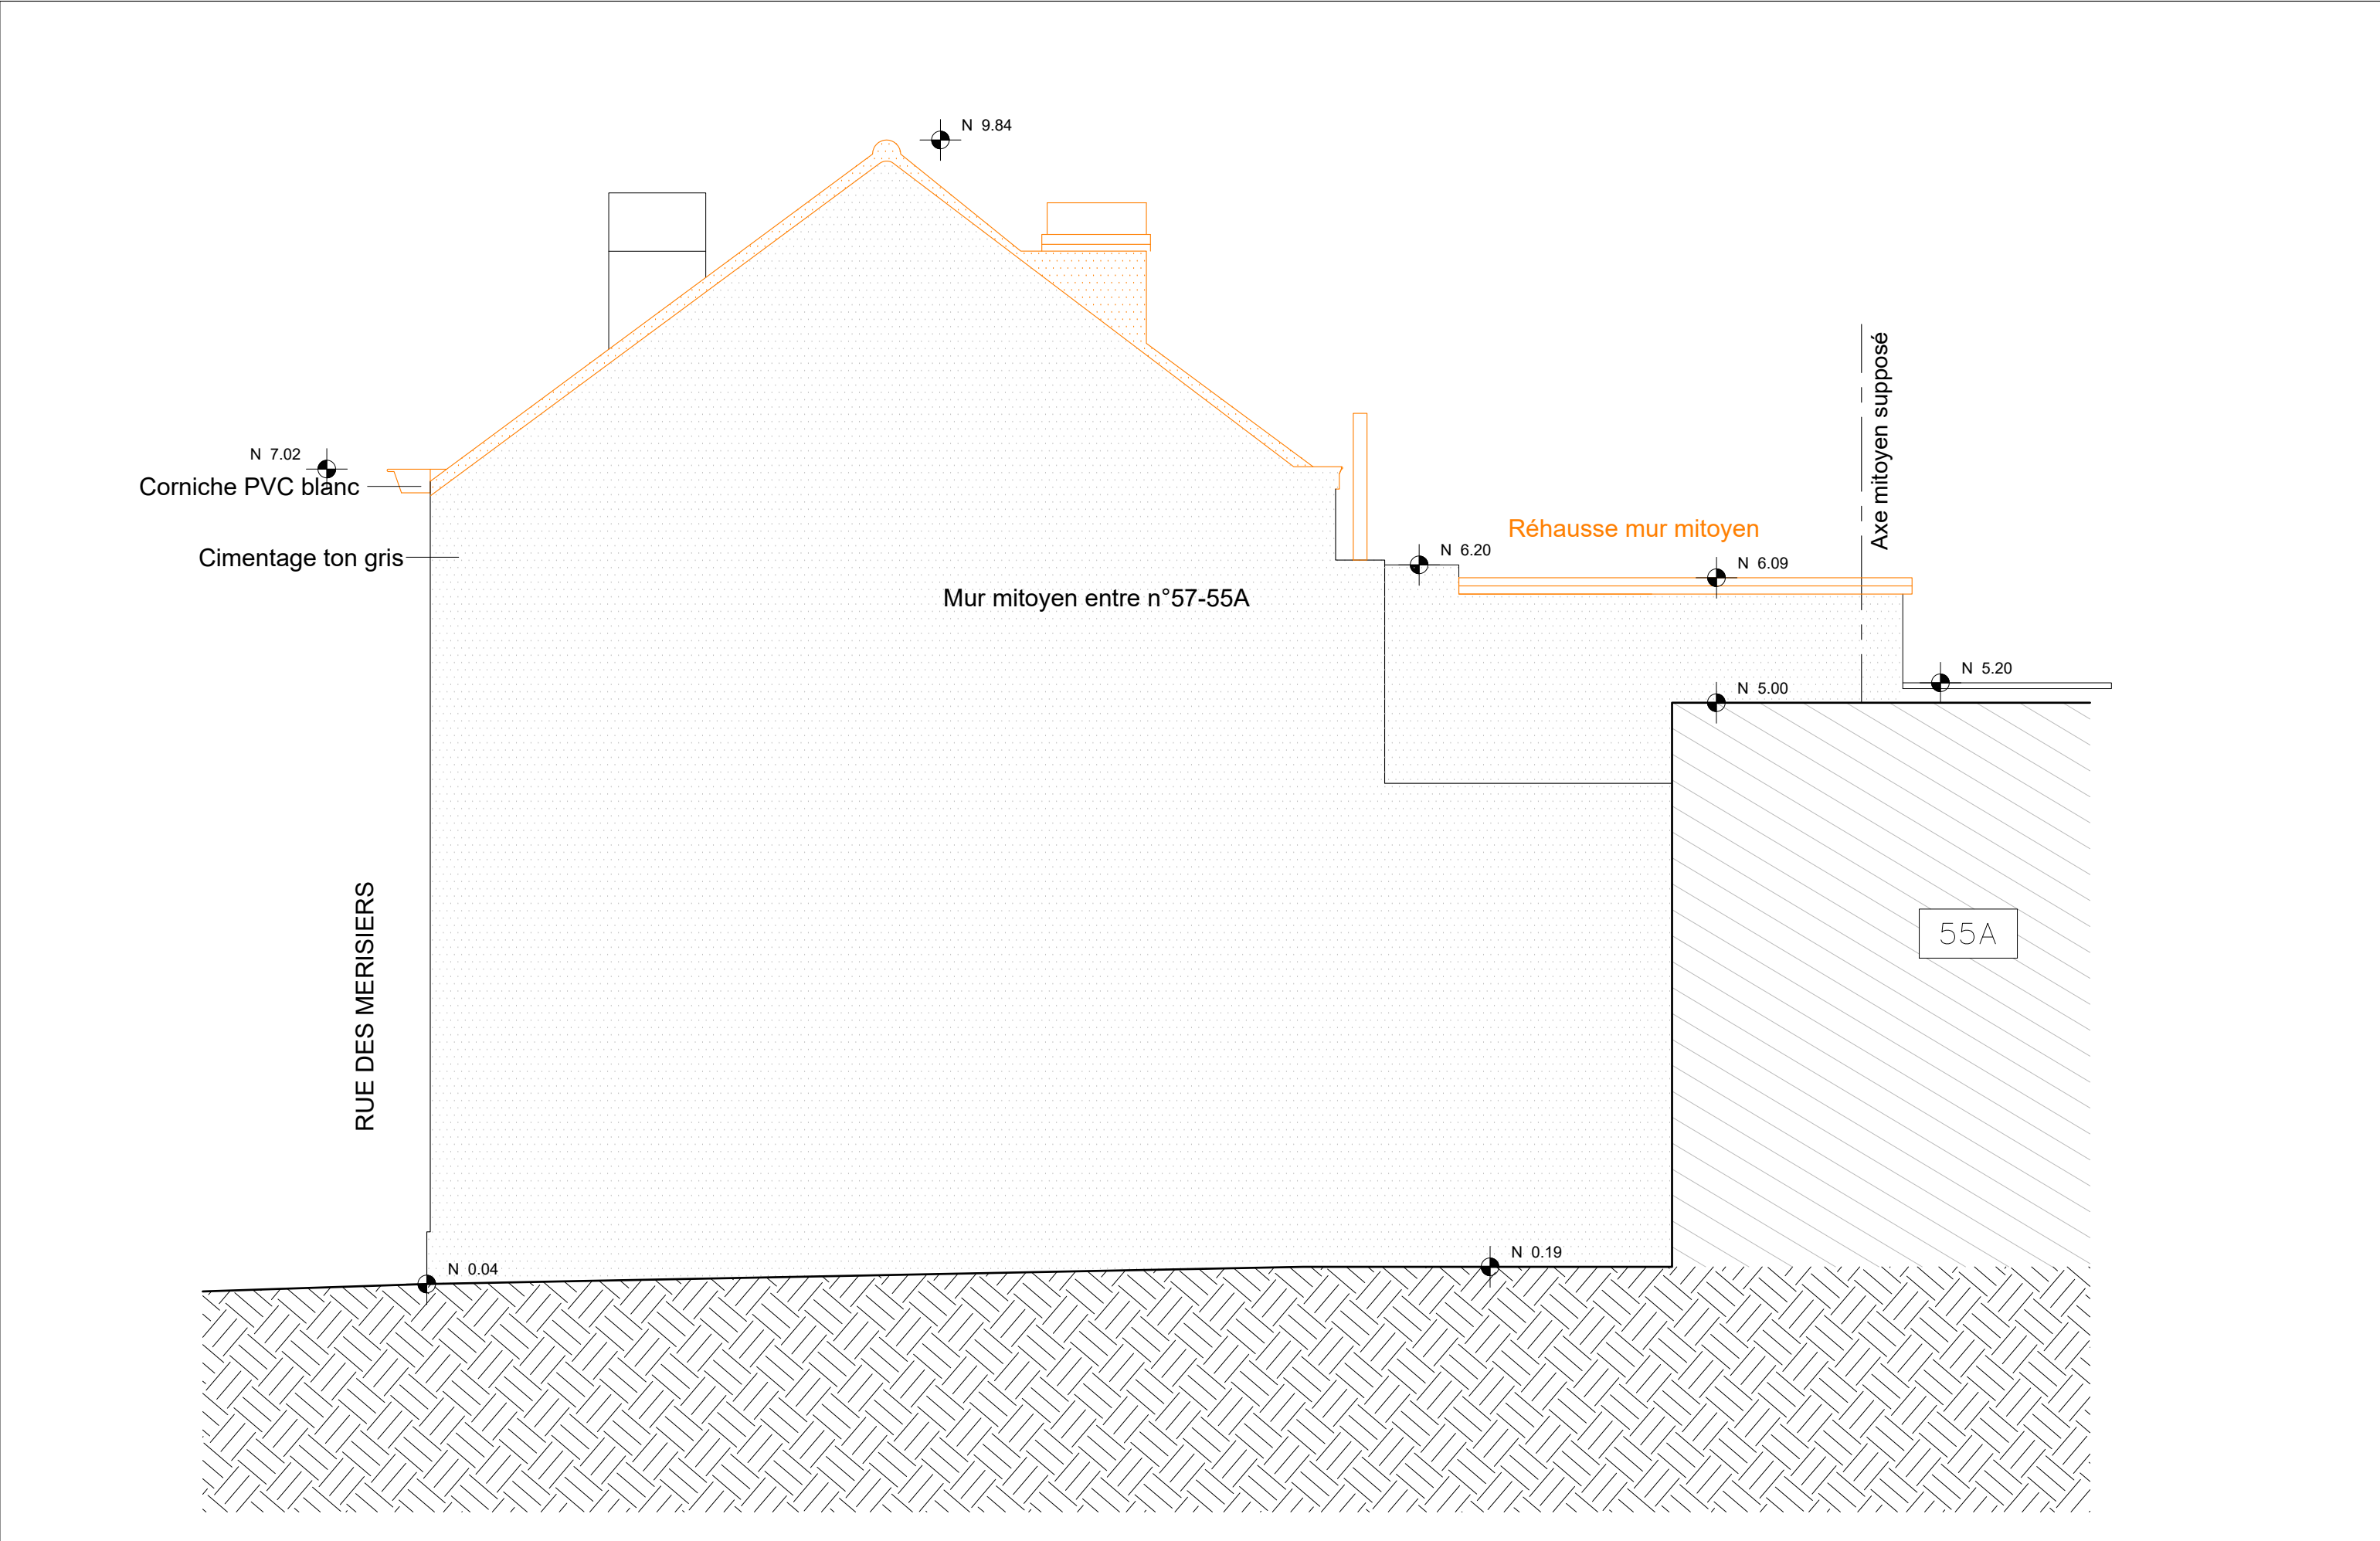HA070



 Mathieu Henquet - Florence Abras Architectes srl	HA Architectes srl 	Maître d'ouvrage 	Transformation et extension d'une maison d'habitation à Watermael-Boitsfort	10/04/2026	PU	HA070
			Situation existante: Façade pignon avec 55A	1/50		

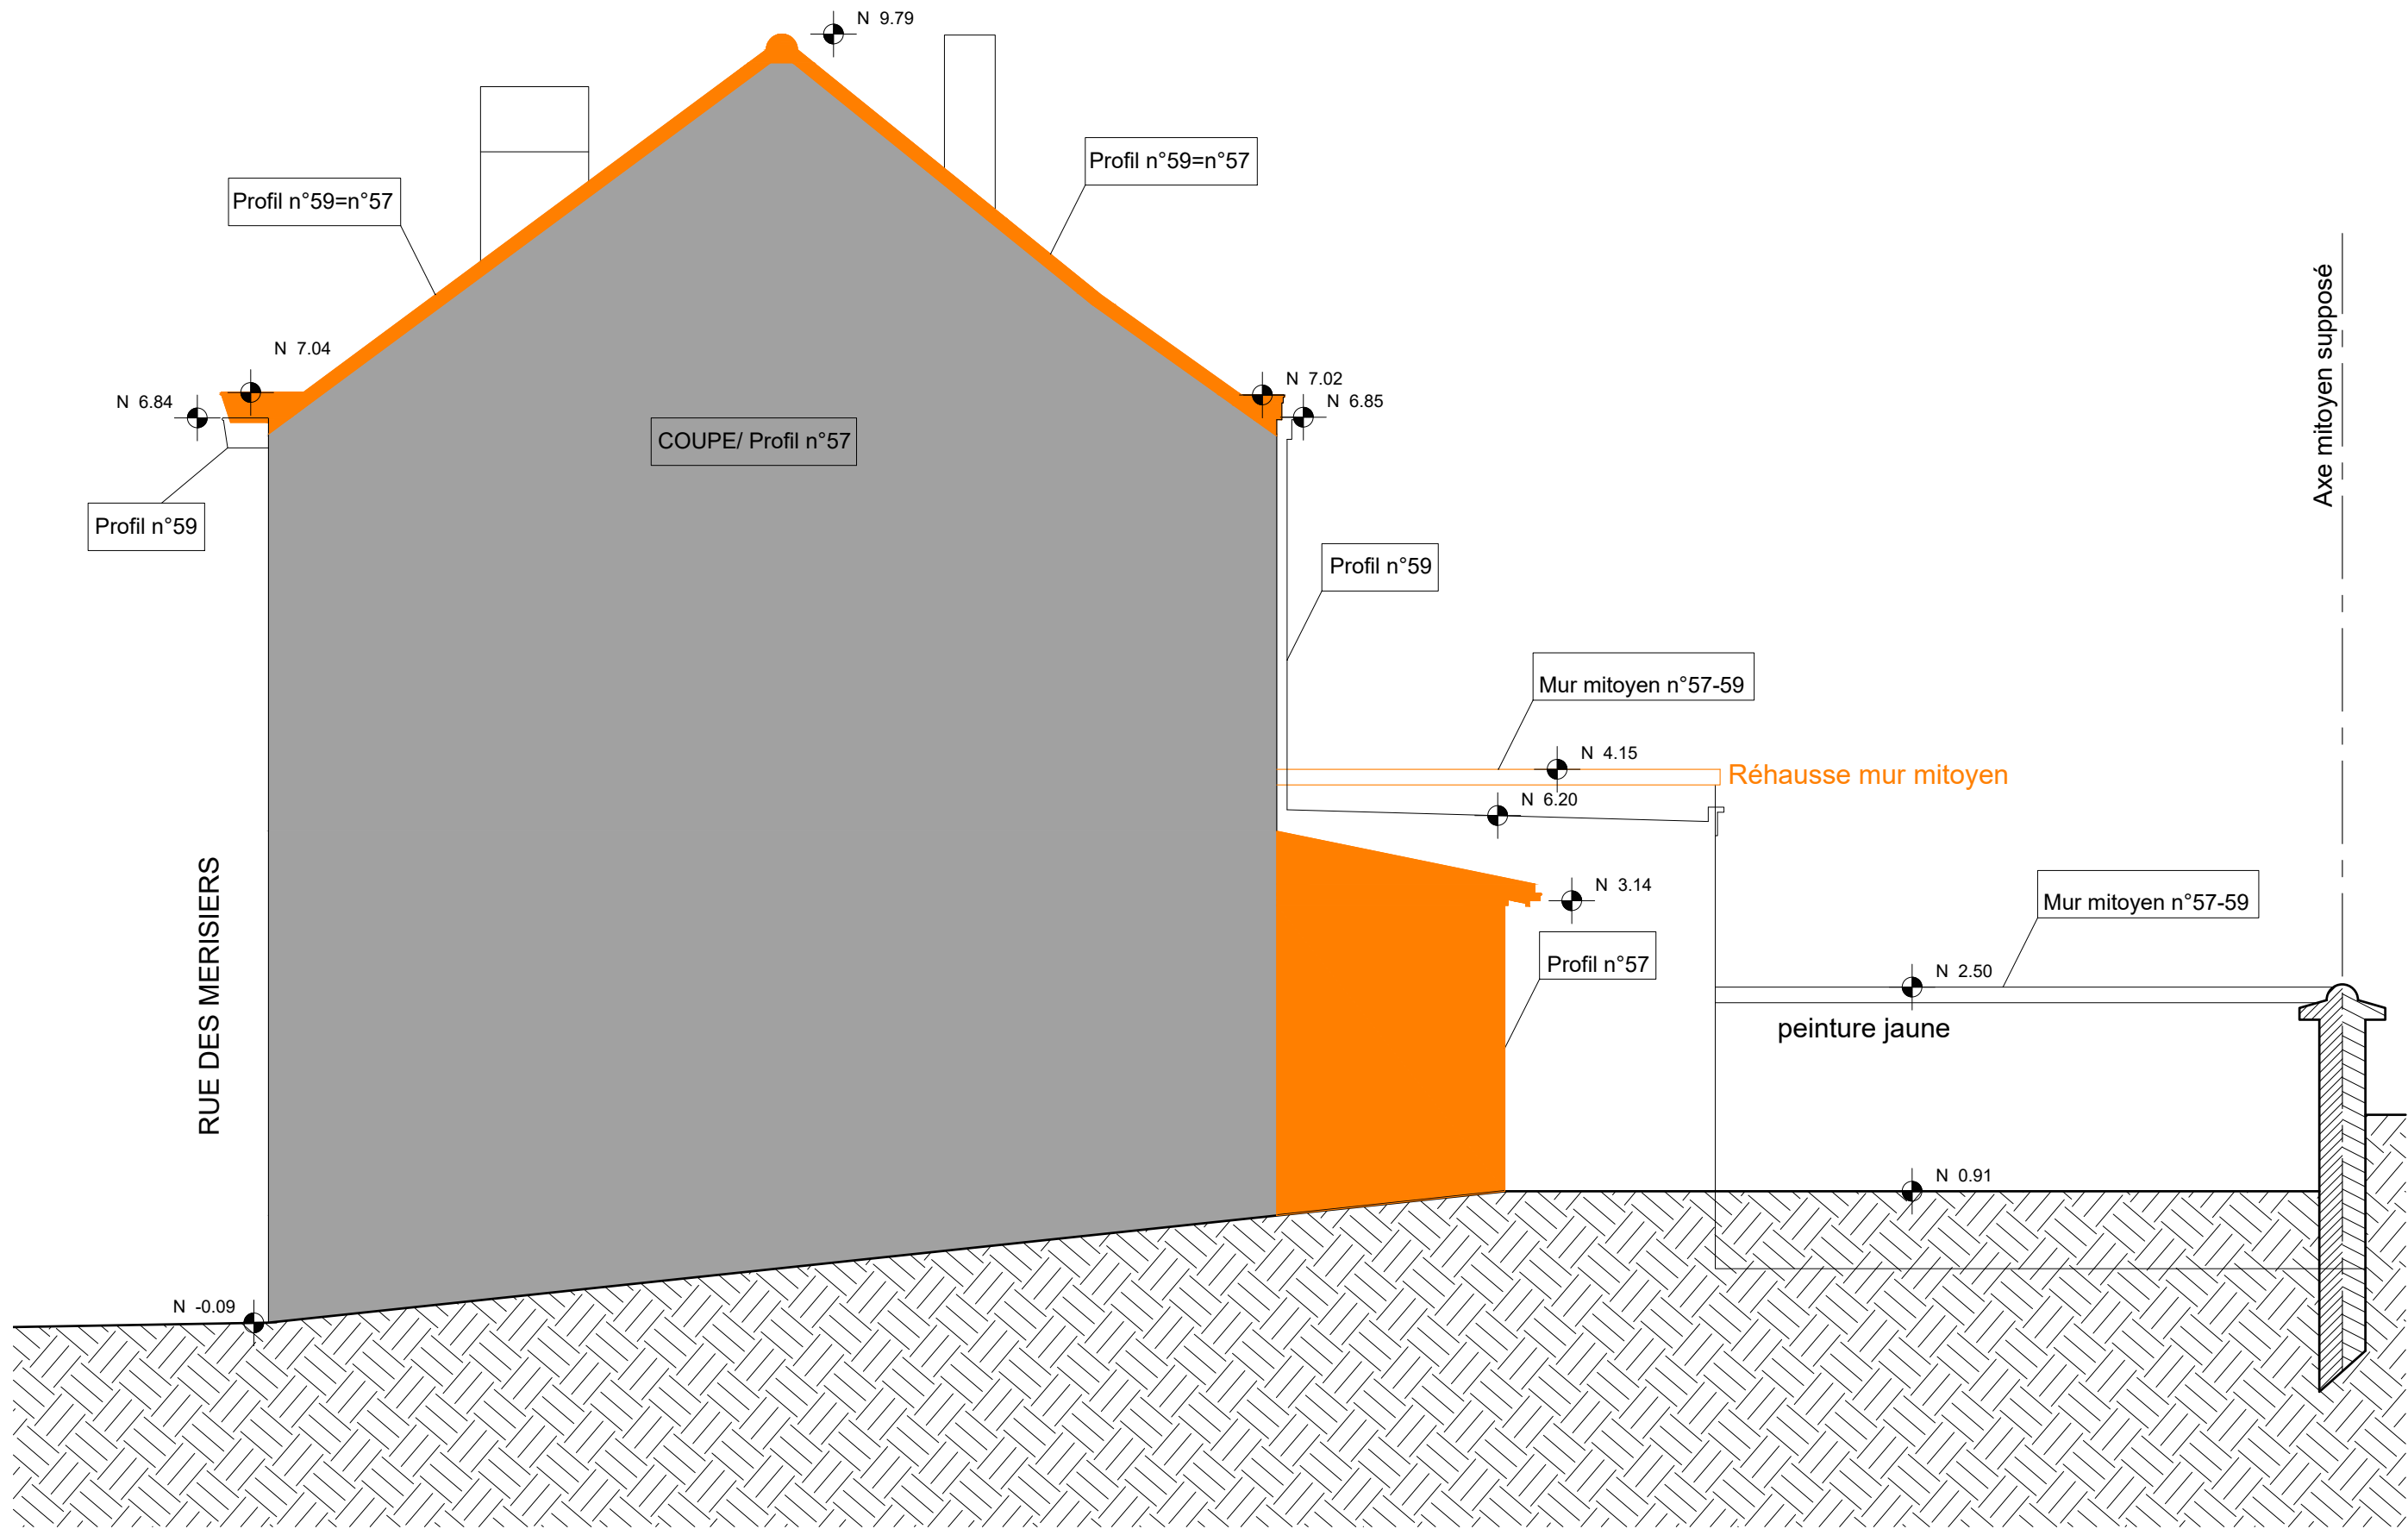

Mathieu Henquet - Florence Abras
Architectes srl

HA Architectes srl

Maître d'ouvrage

Transformation et extension d'une maison d'habitation à Watermael-Boitsfort

10/04/2026

Situation existante: Façade pignon avec 59

1/50

PU

HA070

LEGENDE HACHURES - EN PLAN & COUPE




Nouveau projet




maçonnerie à démolir


dep = descente d'eau pluviale
SNE = surface nette éclairante

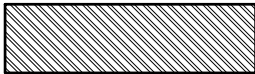

maçonnerie existante

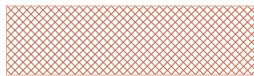


Nouveau isolant

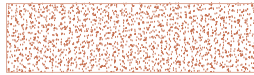

Nouveau béton



Nouvelle maçonnerie

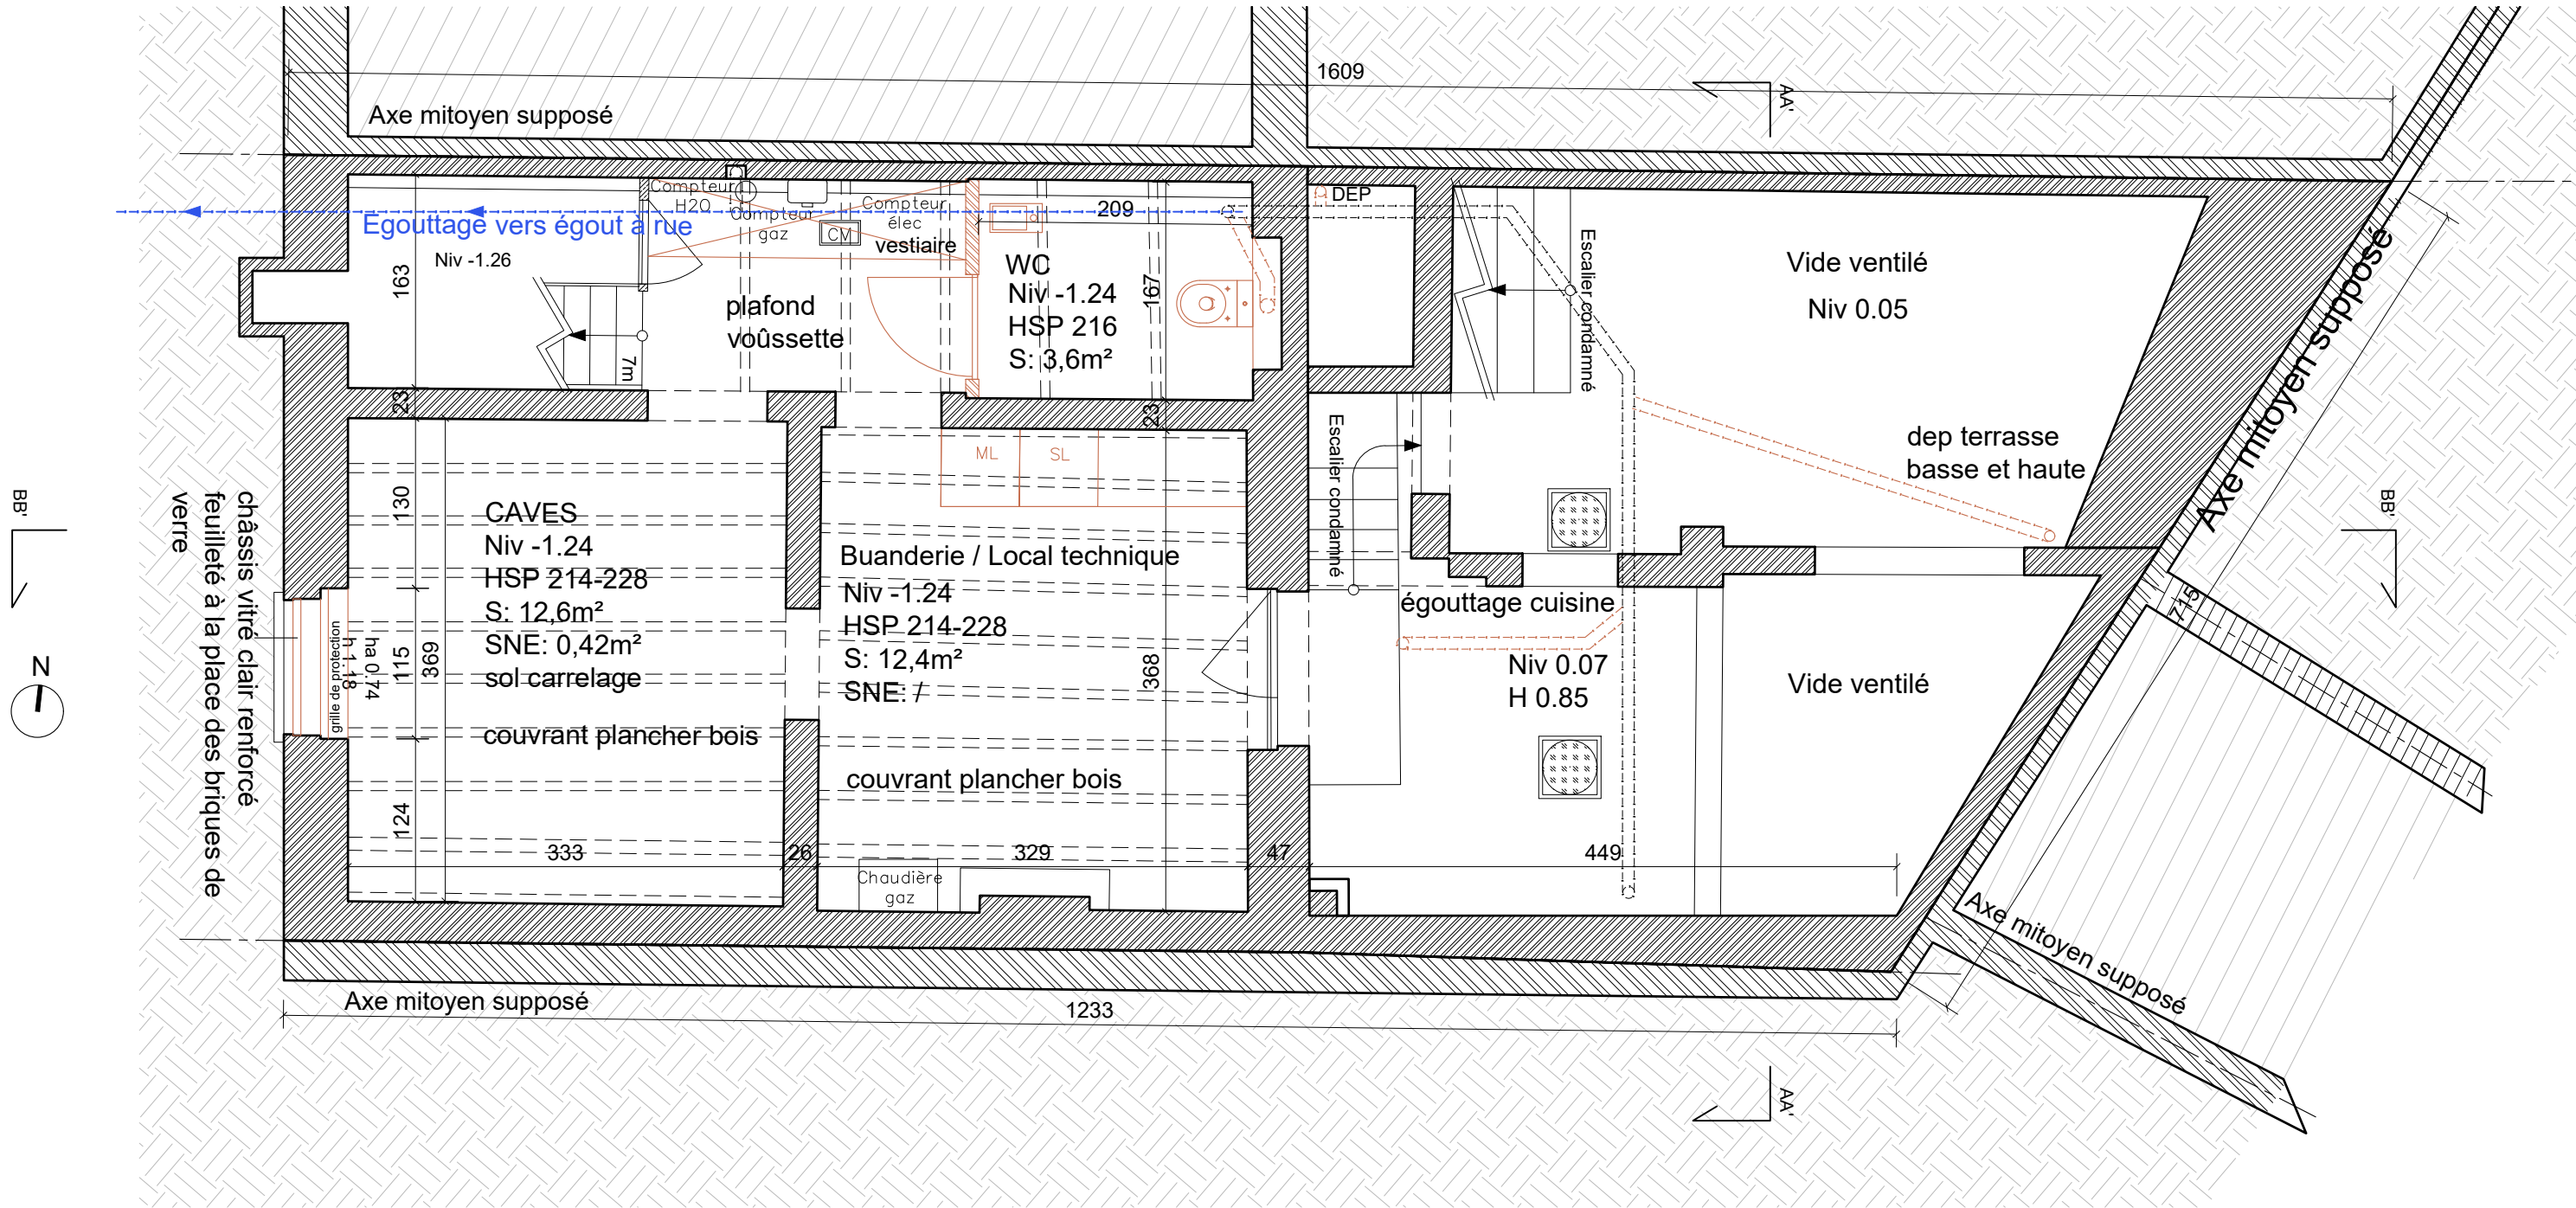

Mathieu Henquet - Florence Abras
Architectes srl

HA Architectes srl

Maître d'ouvrage

Transformation et extension d'une maison d'habitation à Watermael-Boitsfort


10/04/2026

Situation projetée: Plan des caves

1/50

PU

HA070

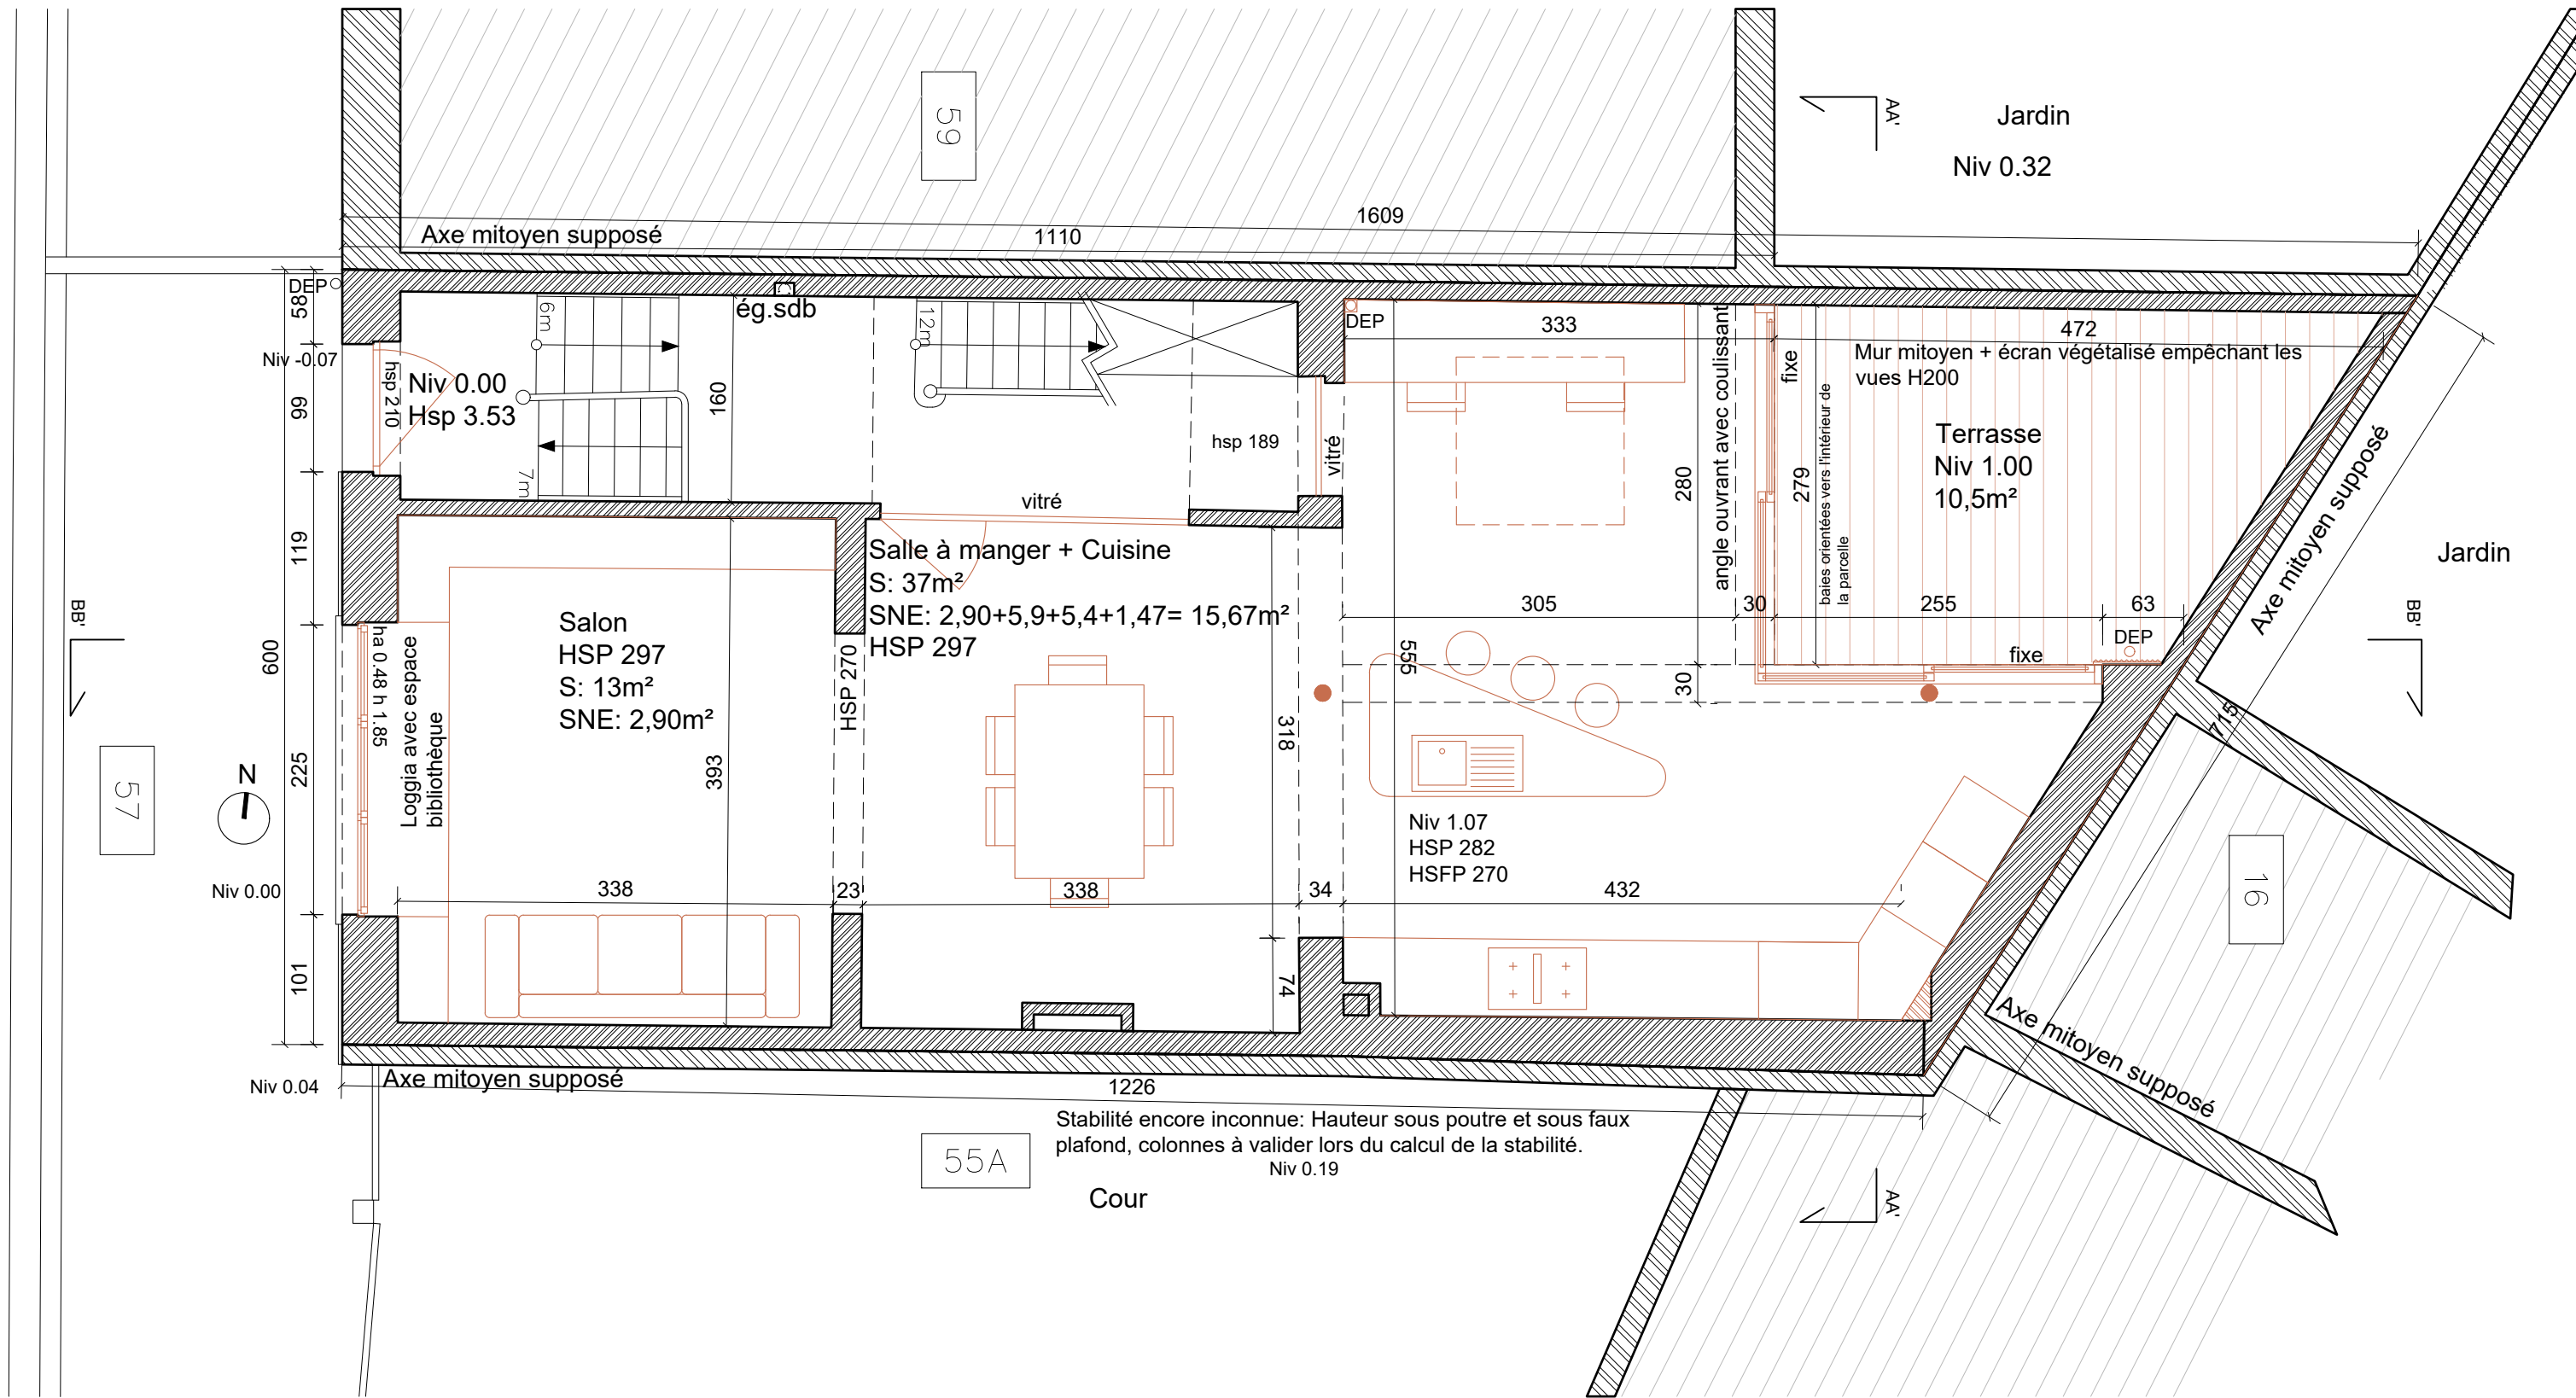

Mathieu Henquet - Florence Abras
Architectes srl

HA Architectes srl

Maître d'ouvrage

043...

Transformation et extension d'une maison d'habitation à Watermael-Boitsfort



Situation projetée: Plan du Rez-de-chaussée

10/04/2026

1/50

PU

HA070

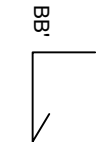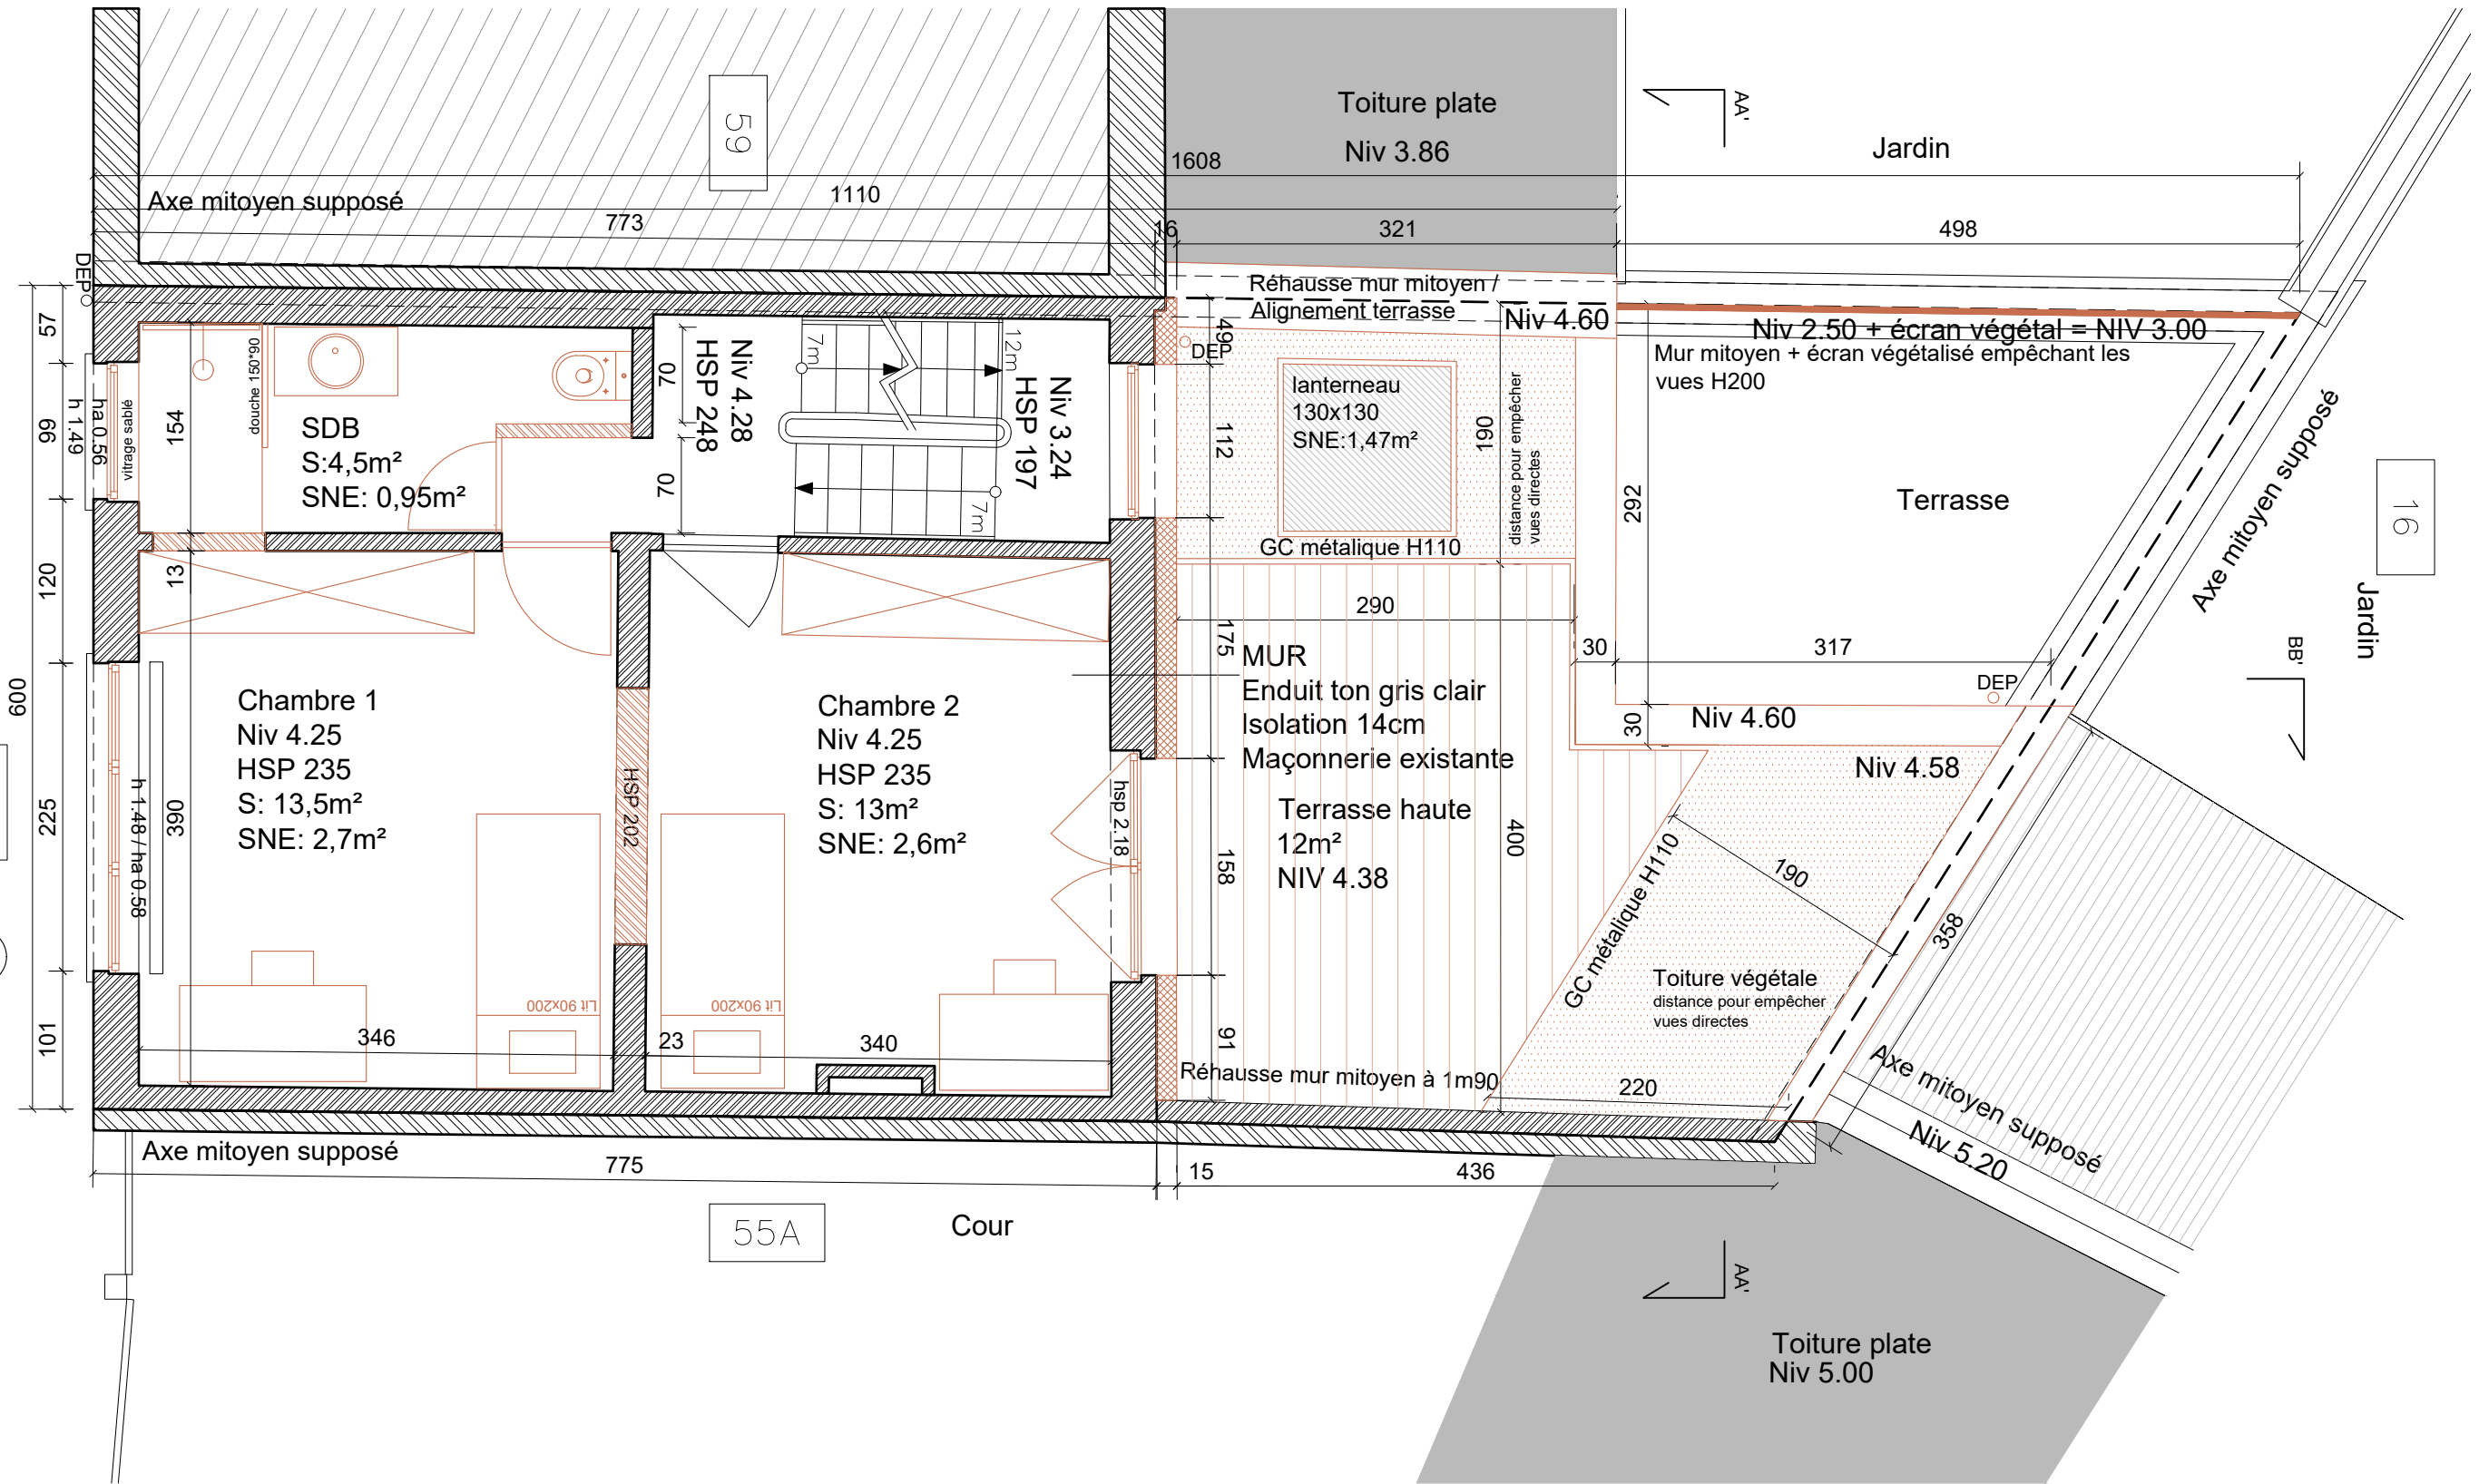

Mathieu Henquet - Florence Abras
Architectes srl

HA Architectes srl

[Redacted address information]

Maître d'ouvrage

[Redacted owner information]

Transformation et extension d'une maison d'habitation à Watermael-Boitsfort


Situation projetée : Plan du r+1


10/04/2026


1/50

PU

HA070

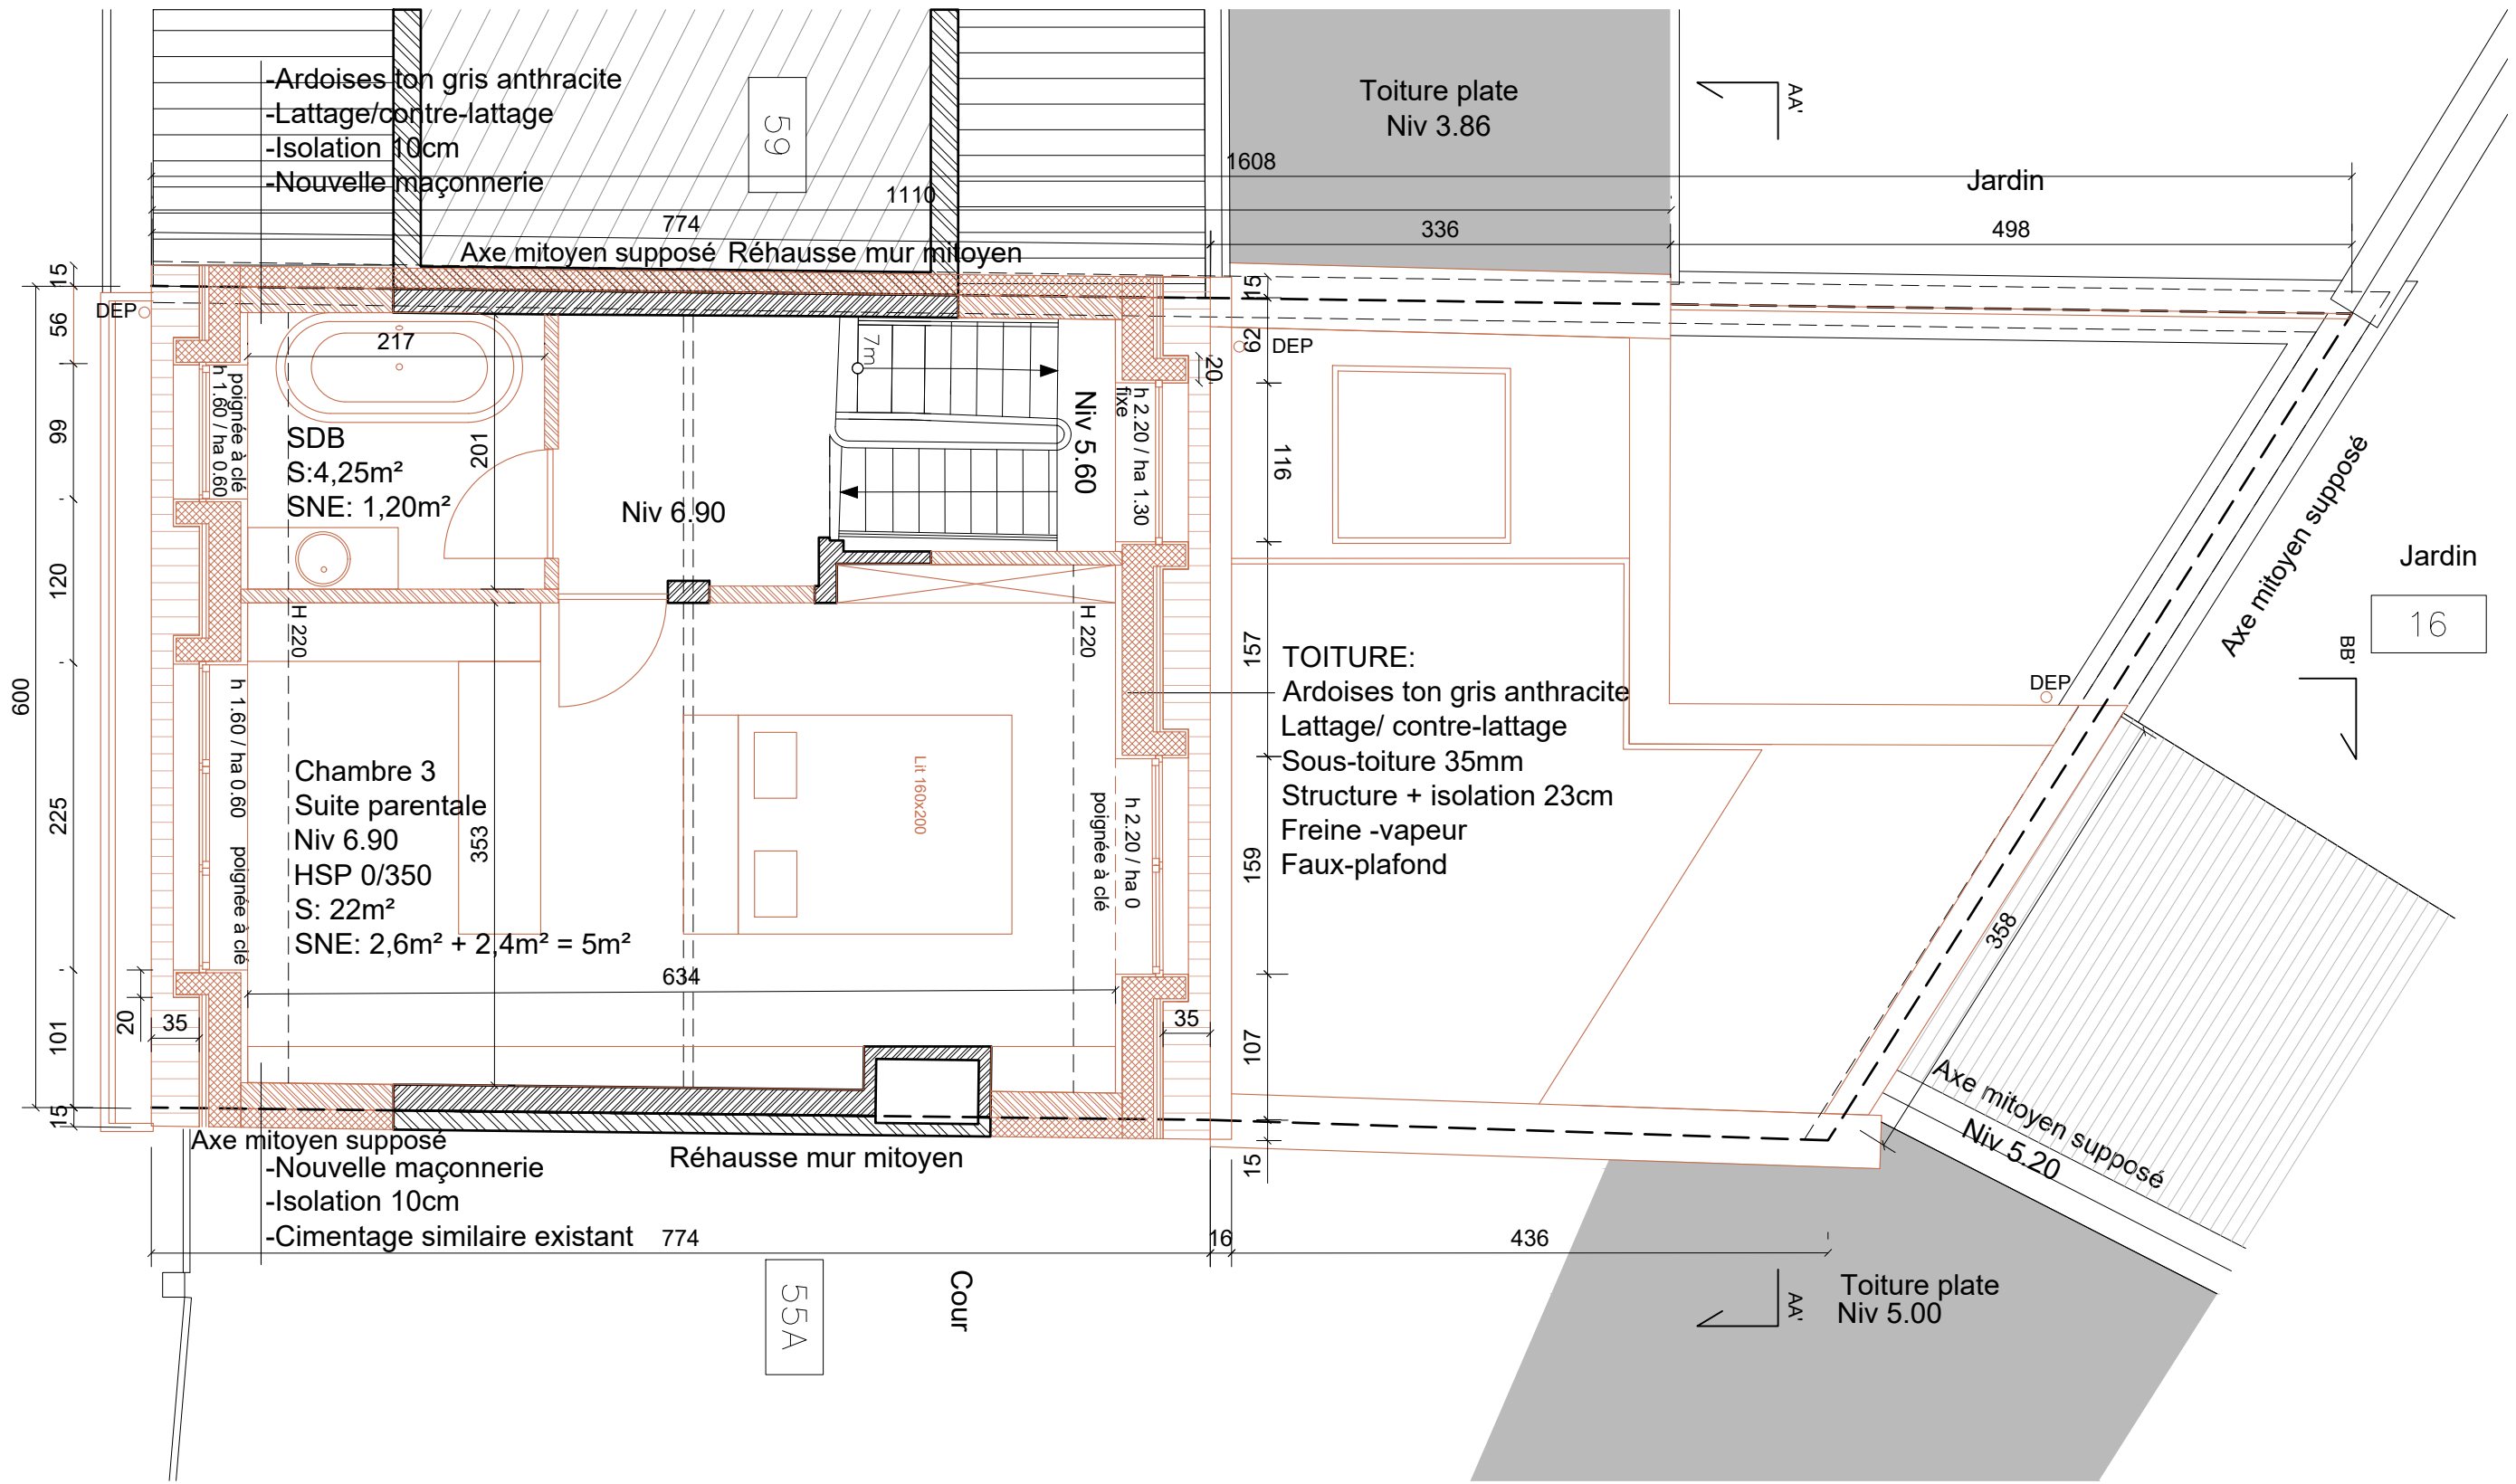

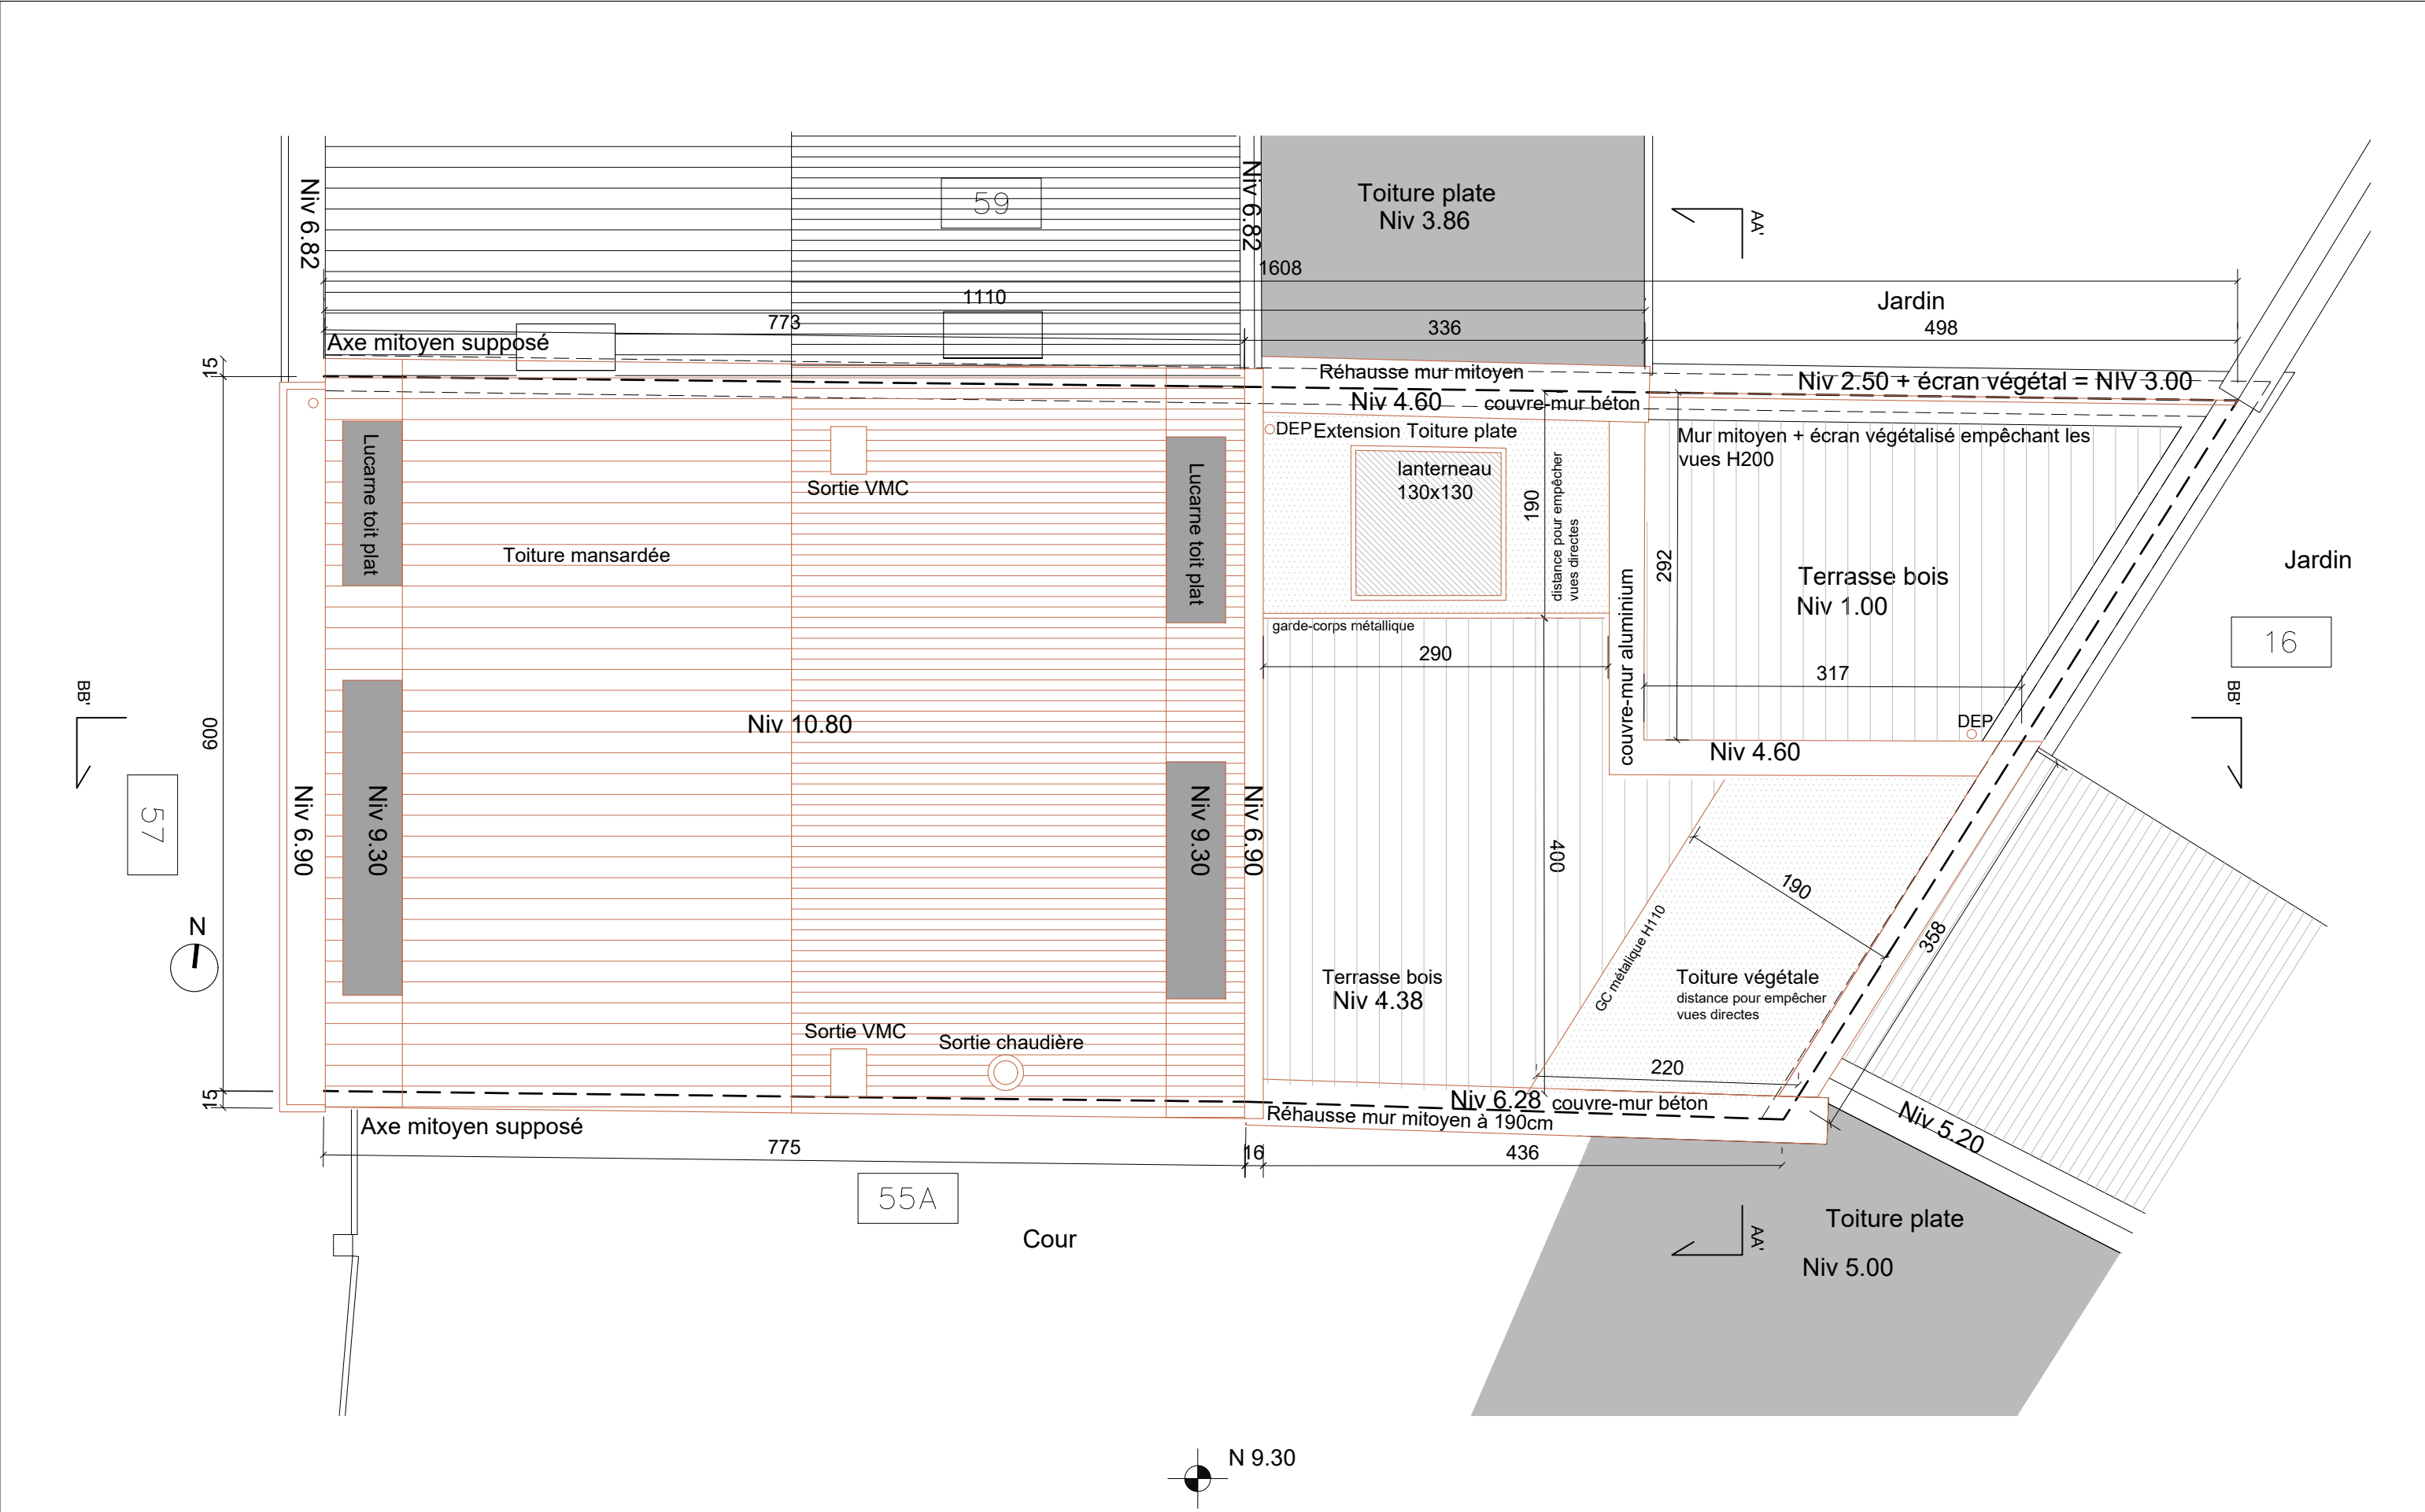

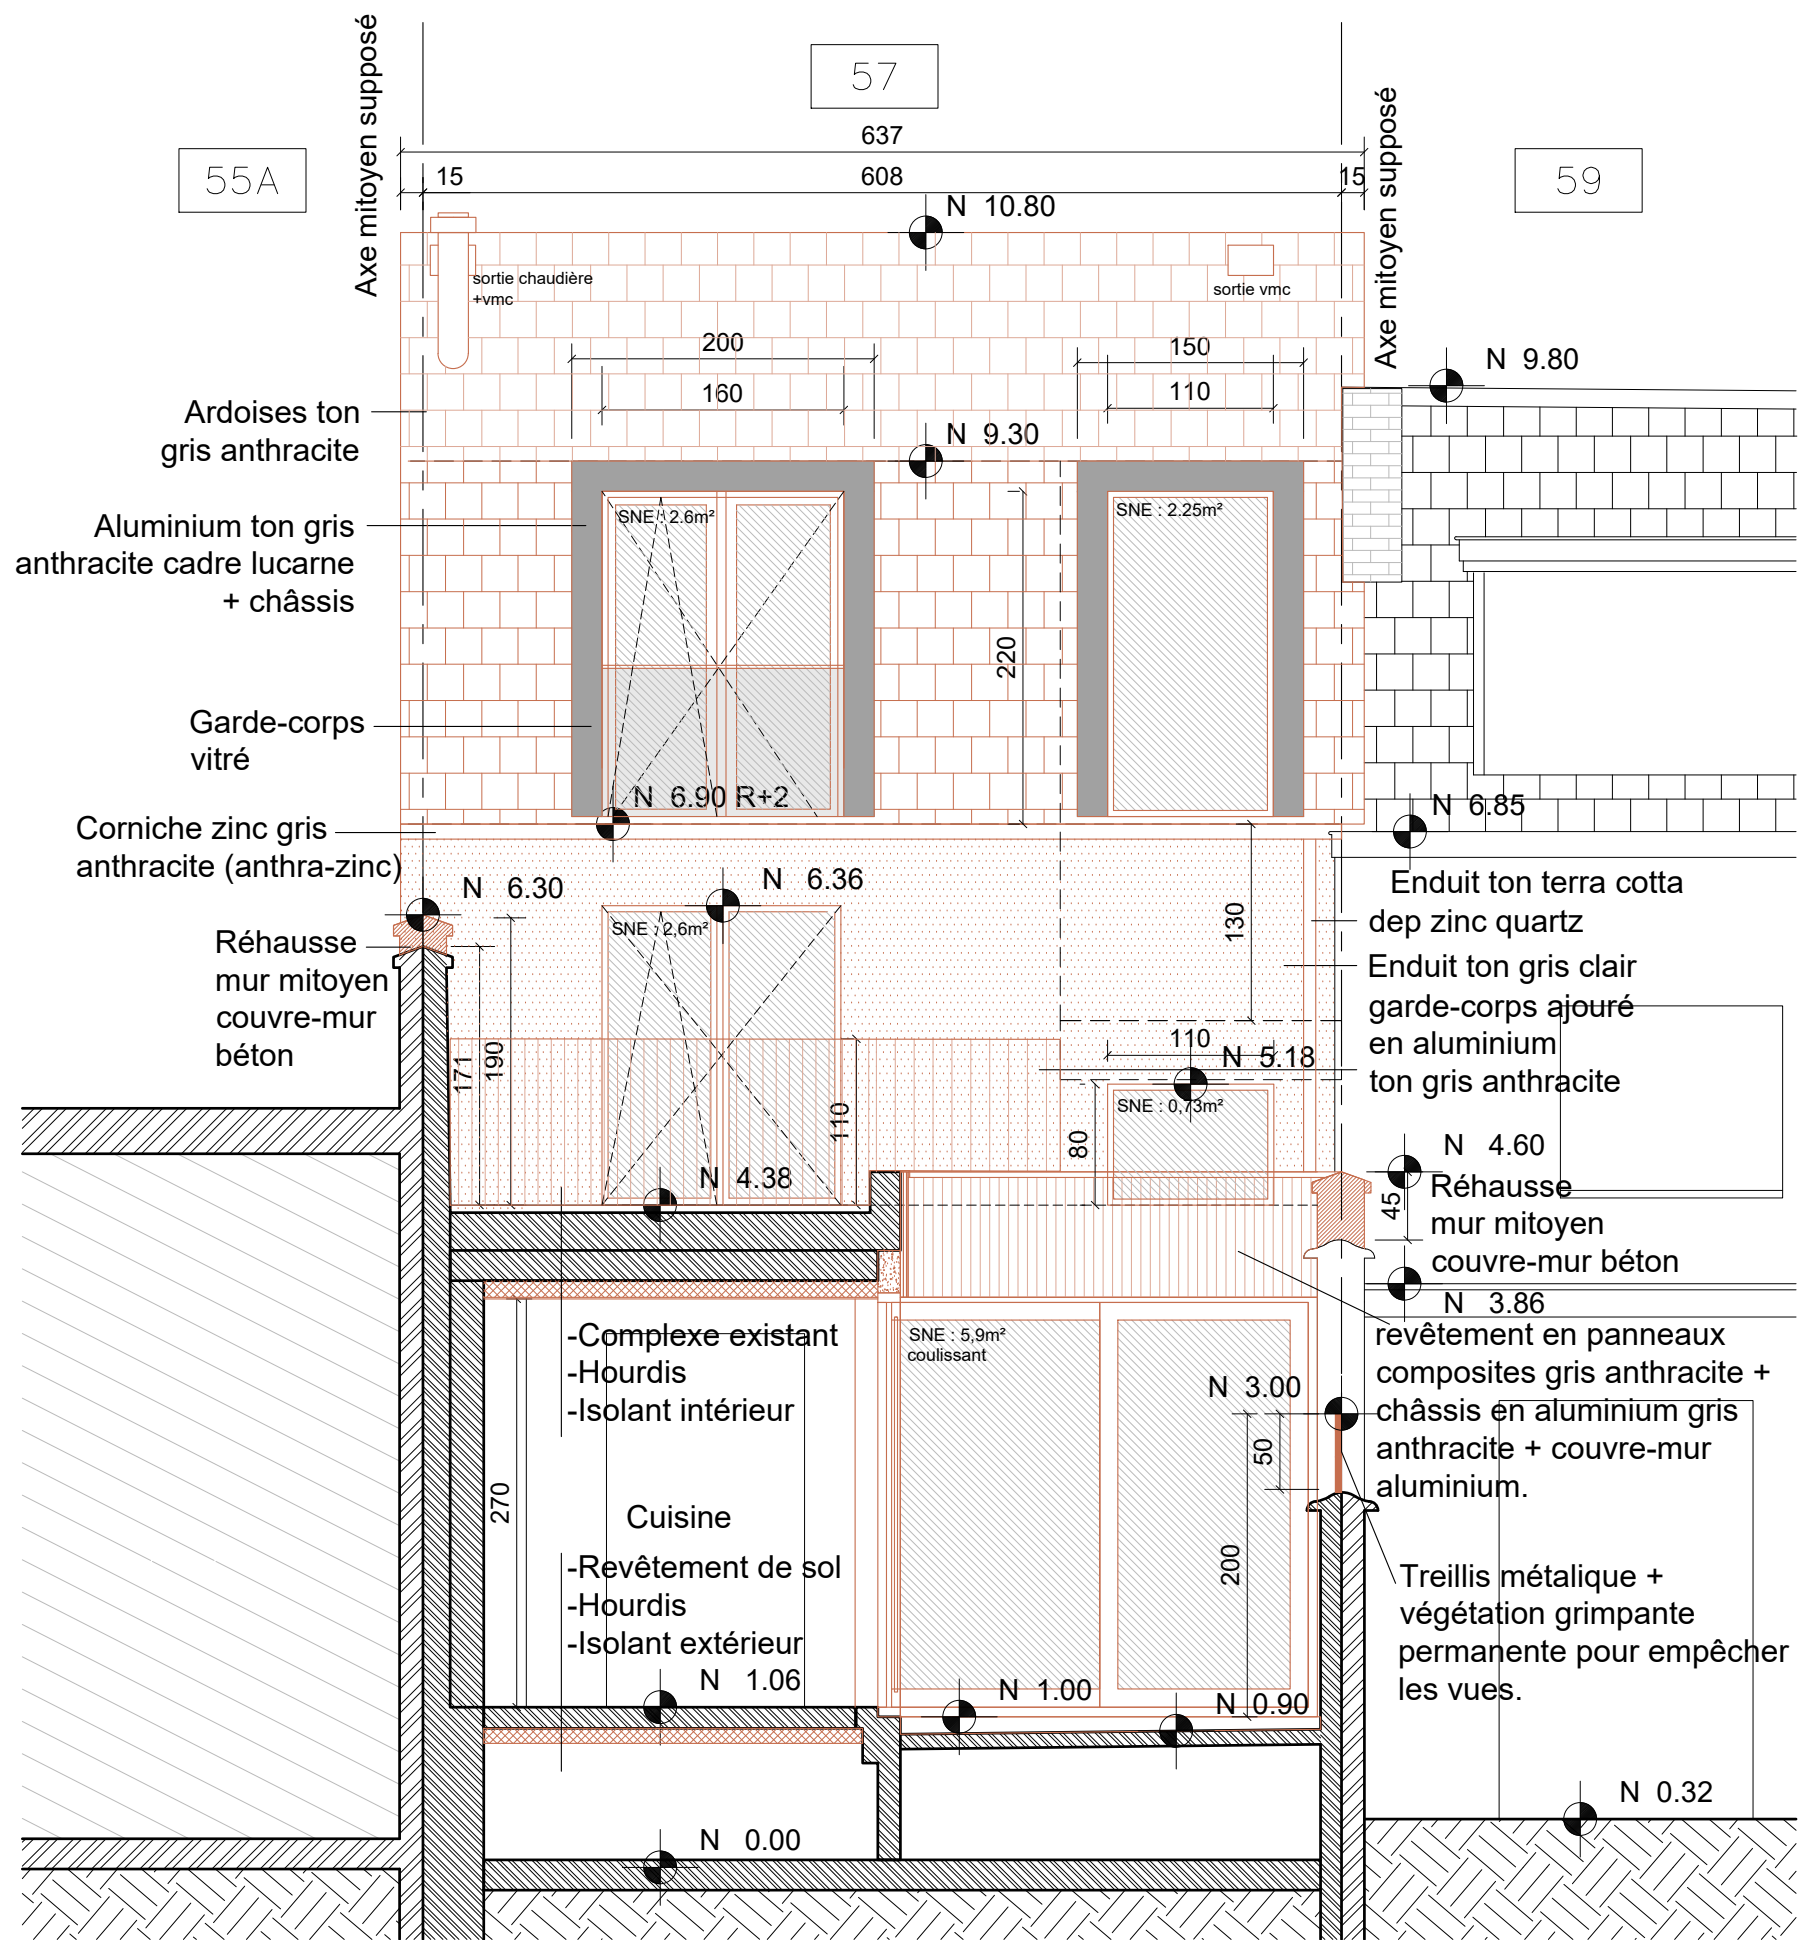

HA Architectes srl

Mathieu Henquet - Florence Abras
Architectes srl

Maître d'ouvrage

Transformation et extension d'une maison d'habitation à Watermael-Boitsfort


10/04/2026

Situation projetée : Coupe AA

1/50

PU

HA070

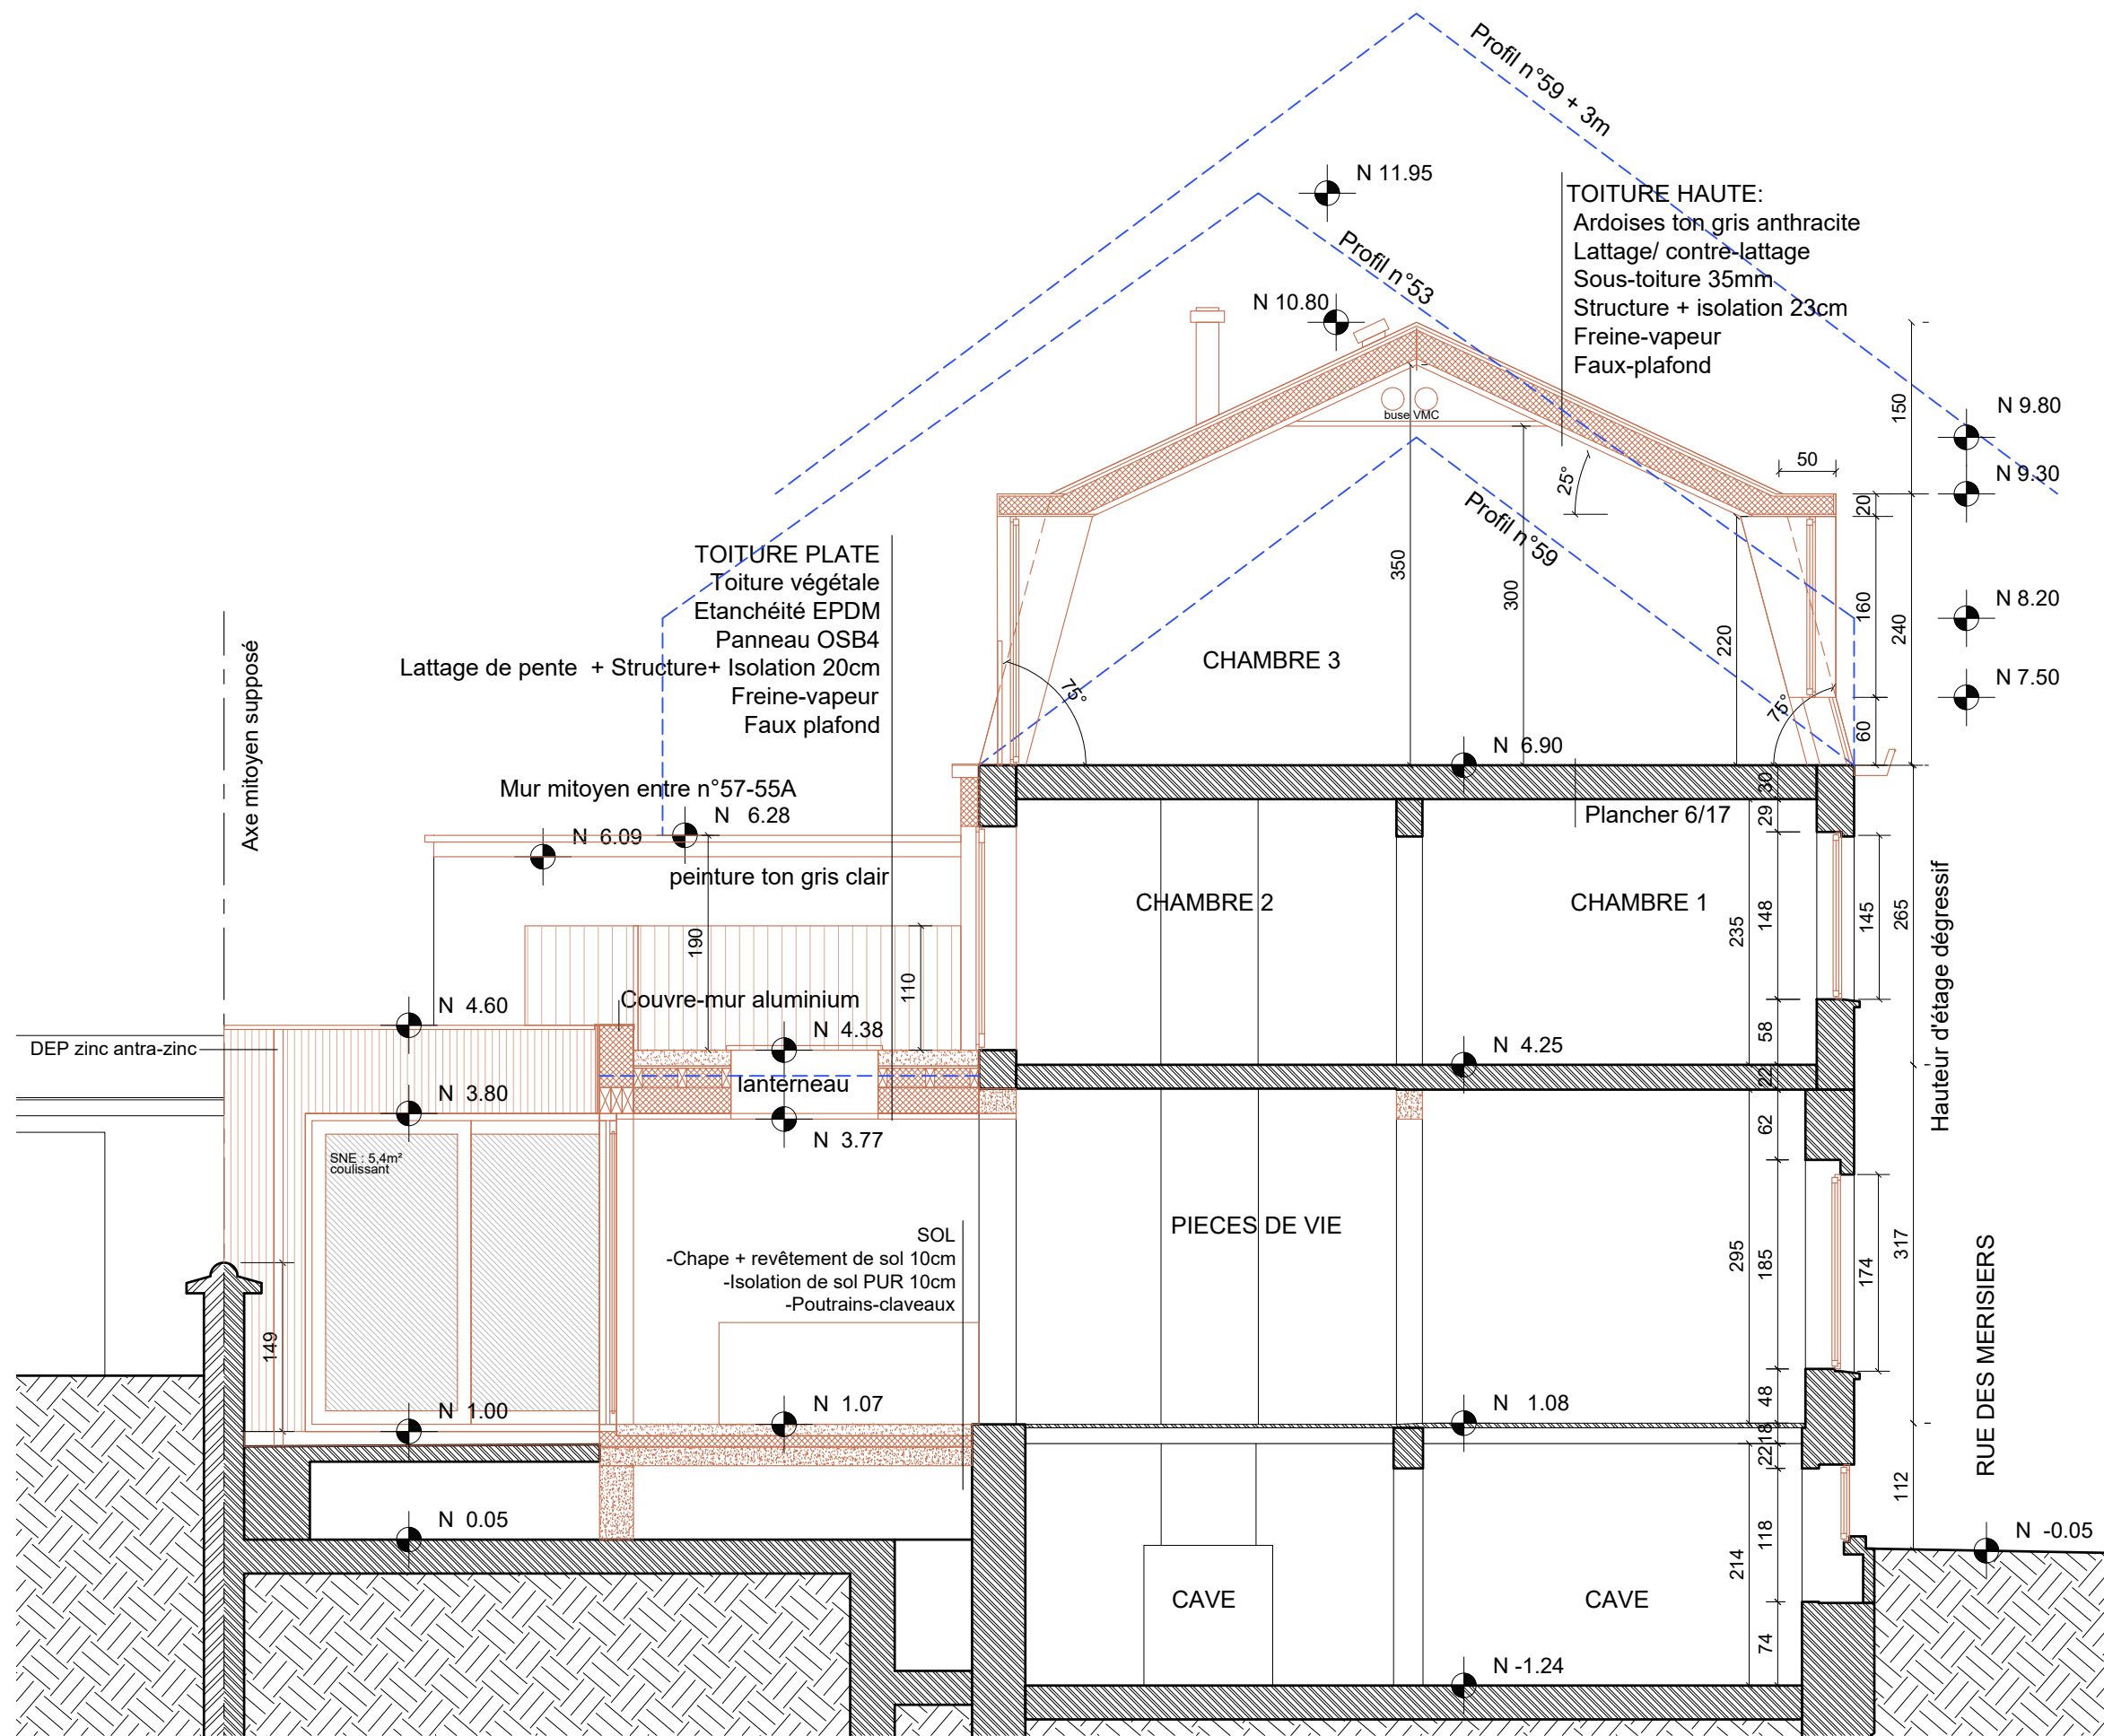

Mathieu Henquet - Florence Abras
Architectes srl

HA Architectes srl

Maître d'ouvrage

Transformation et extension d'une maison d'habitation à Watermael-Boitsfort


10/04/2026


Situation projetée : Coupe BB


1/60


PU


HA070

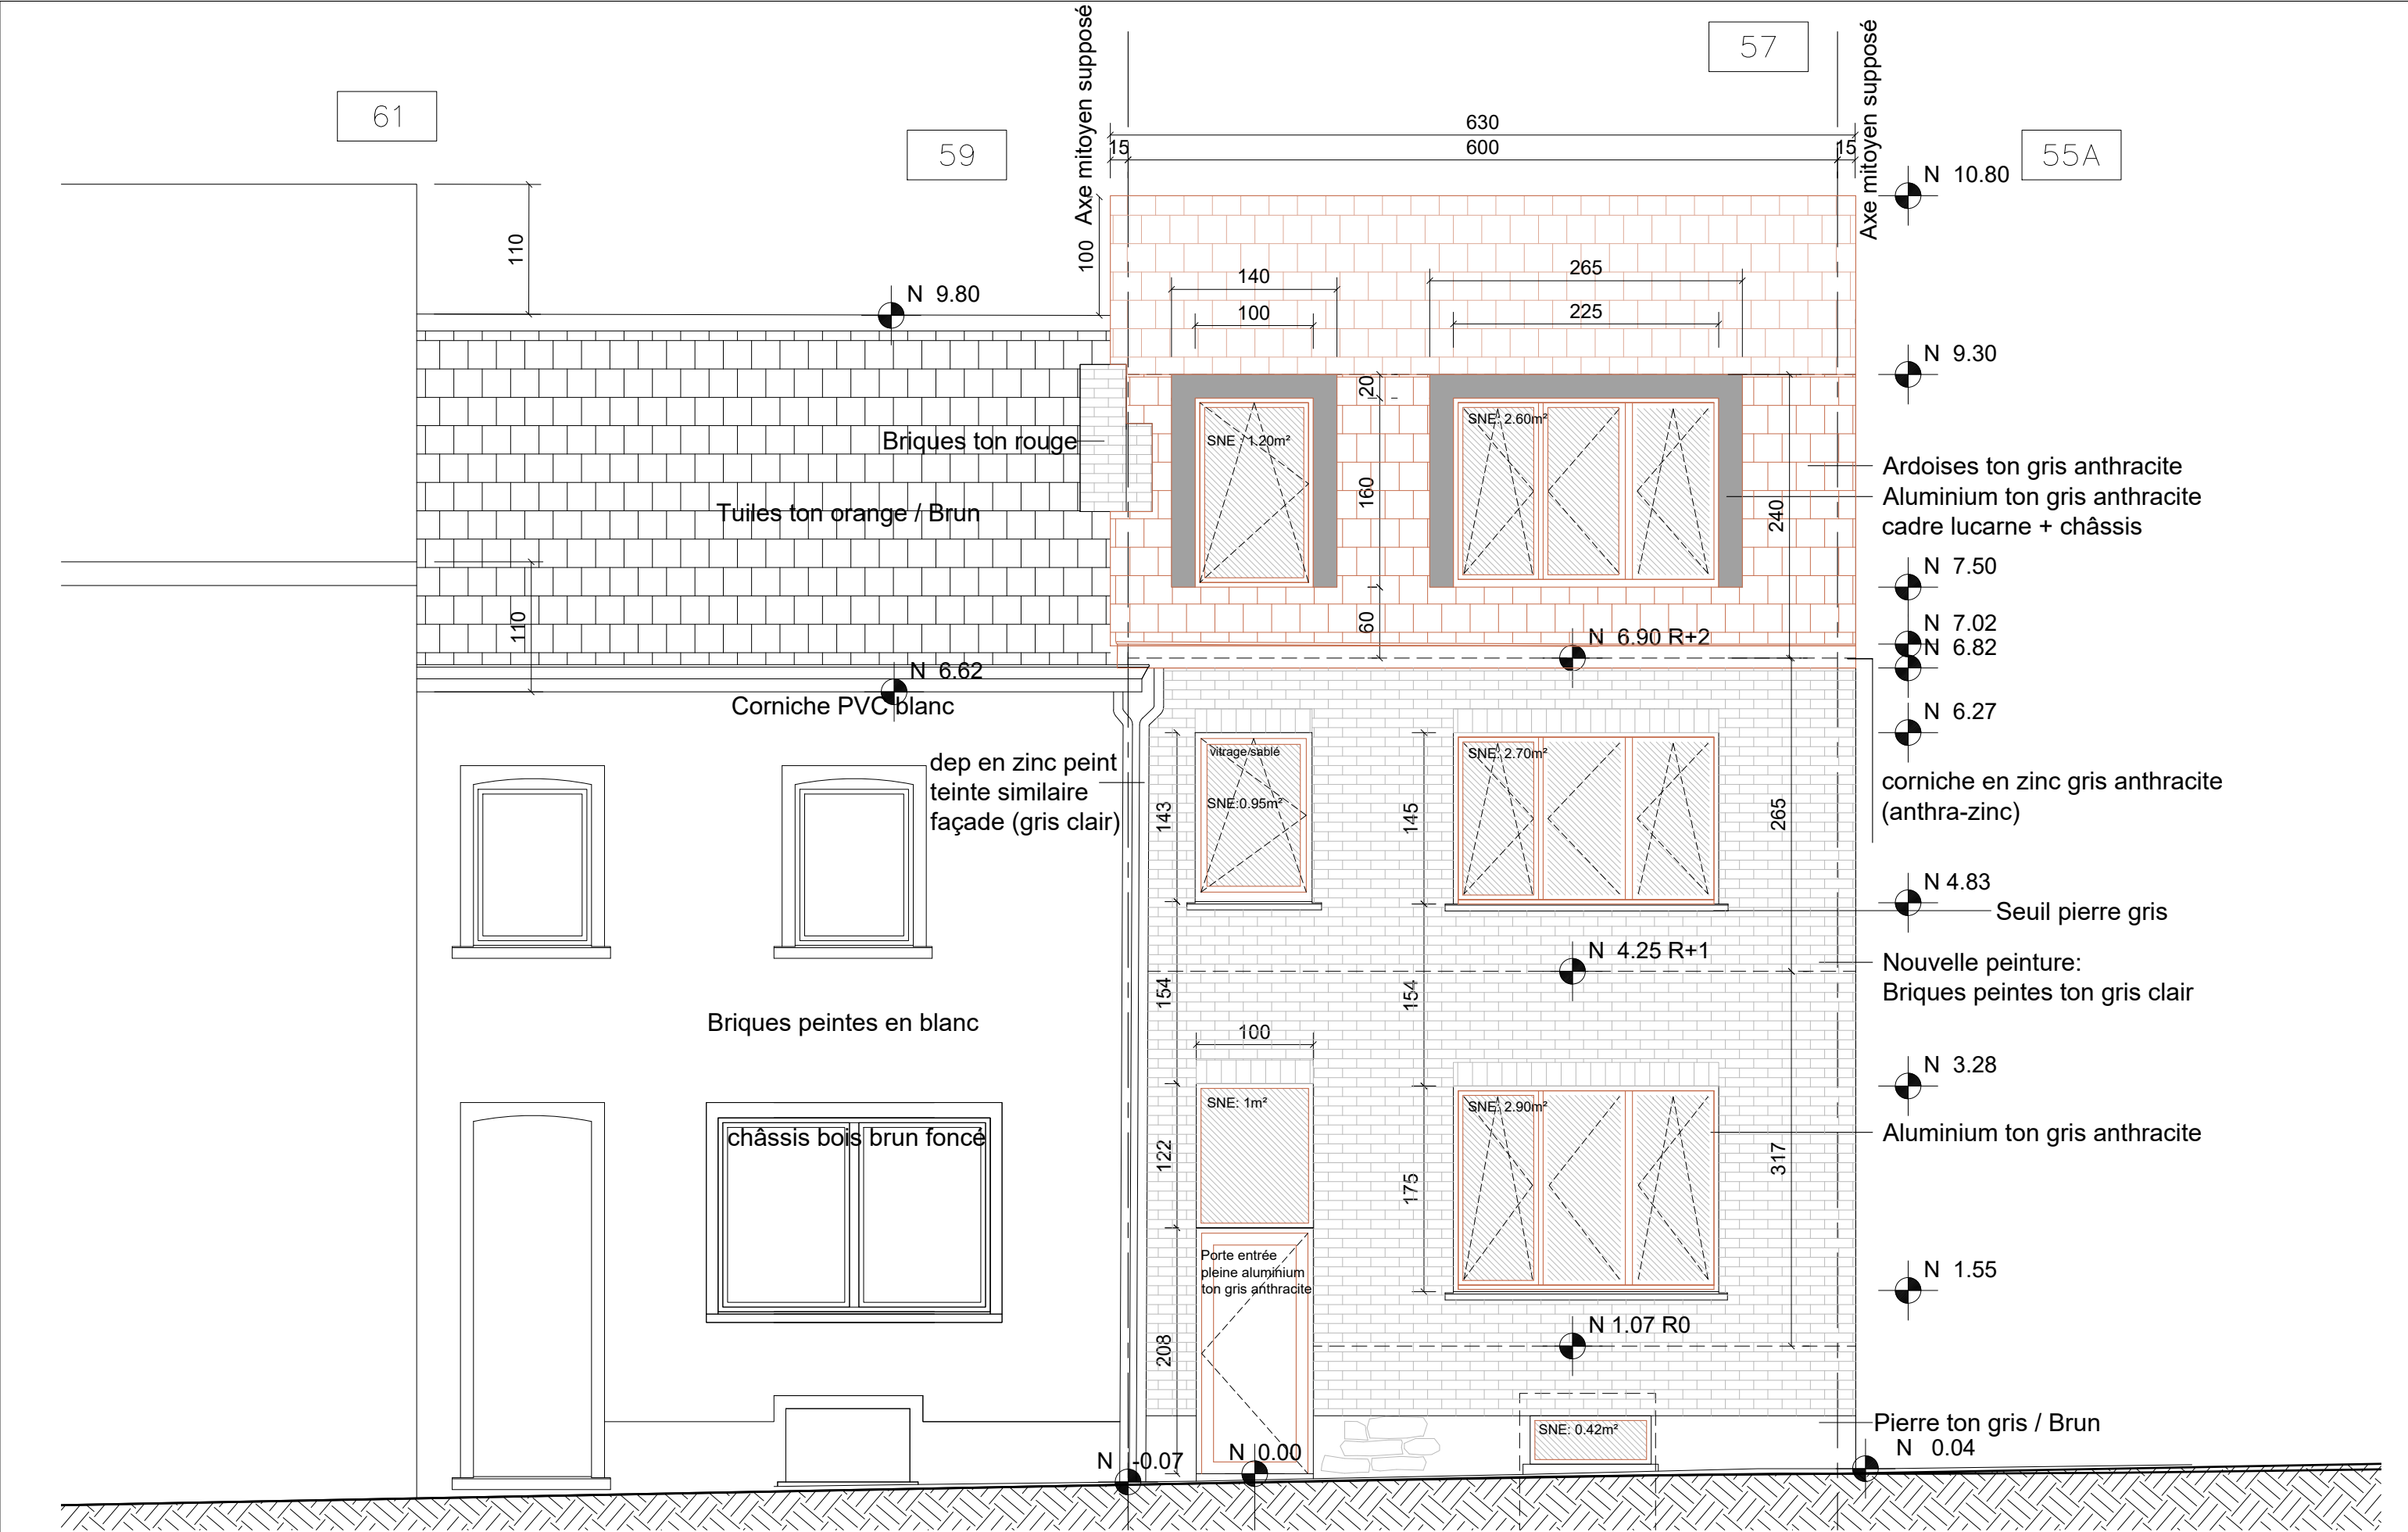

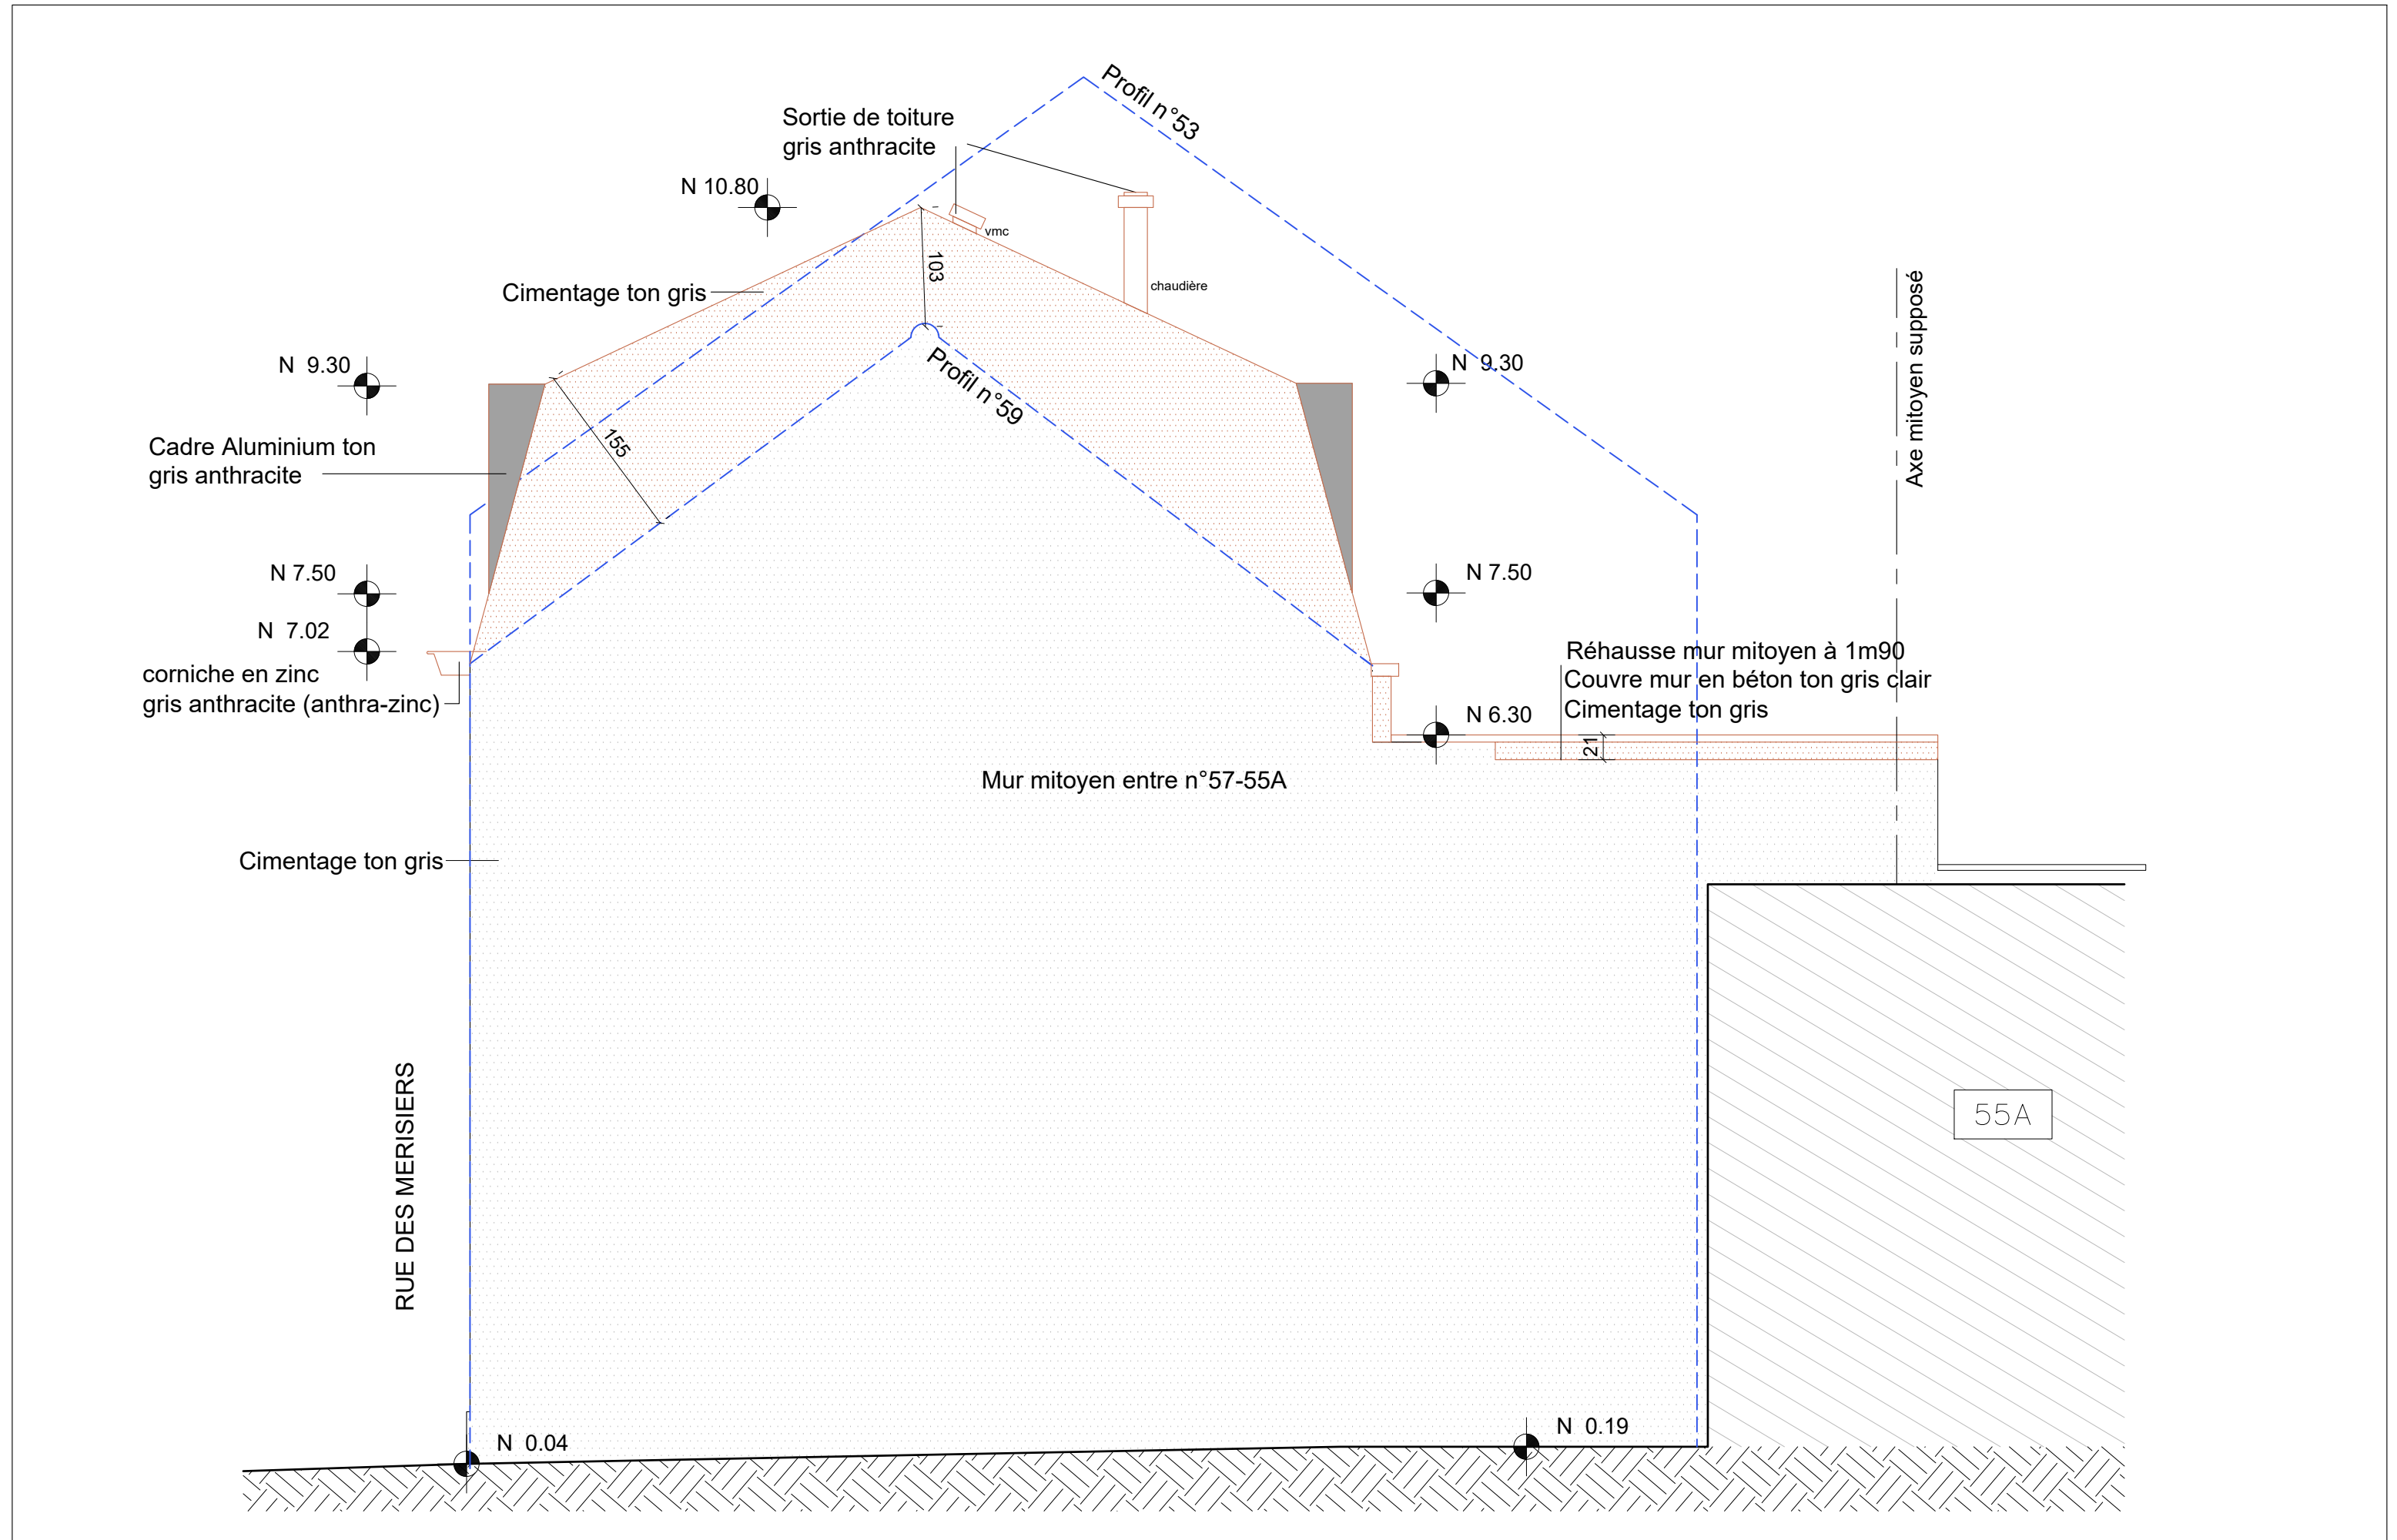

 Mathieu Henquet - Florence Abras Architectes srl	HA Architectes srl [Redacted]	Maître d'ouvrage [Redacted]	Transformation et extension d'une maison d'habitation à Watermael-Boitsfort	10/04/2026	PU	HA070
			Situation projetée : Façade pignon avec 55A	1/50		

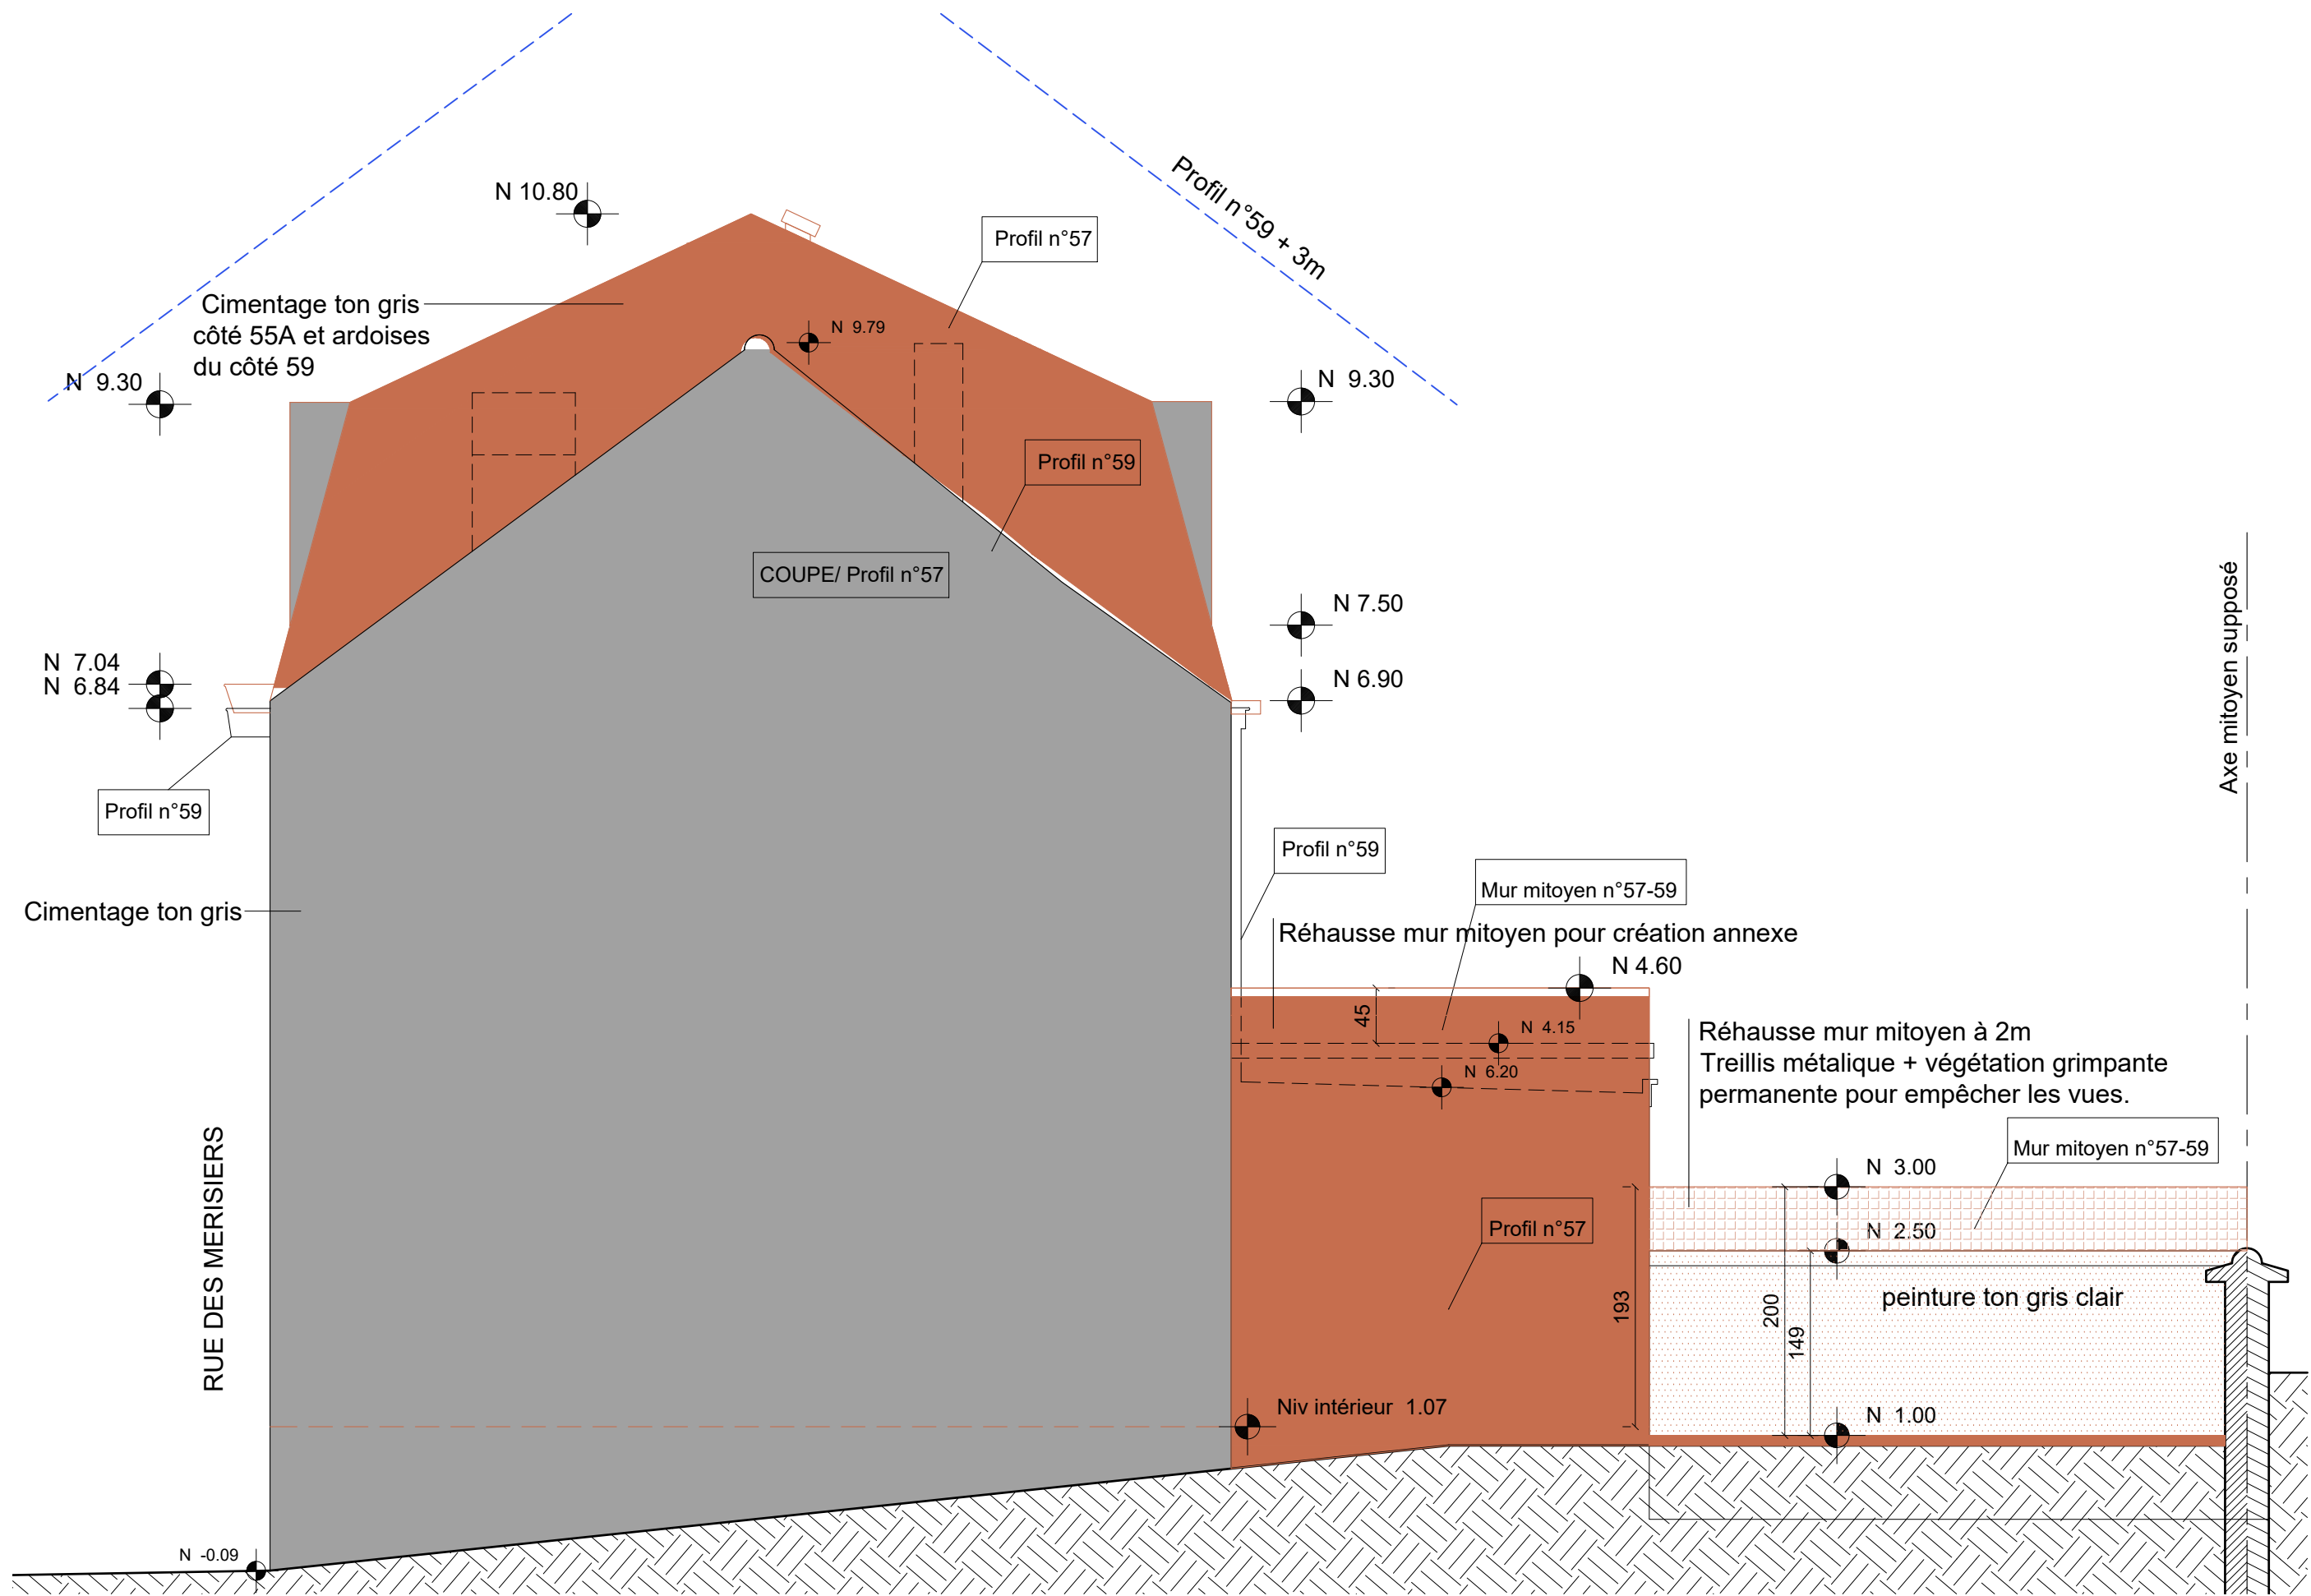

 Mathieu Henquet - Florence Abras Architectes srl	HA Architectes srl [Redacted]	Maître d'ouvrage [Redacted]	Transformation et extension d'une maison d'habitation à Watermael-Boitsfort	10/04/2026	PU	HA070
			Situation existante: Façade pignon avec 59	1/50		