




Plan de localisation 1/5000

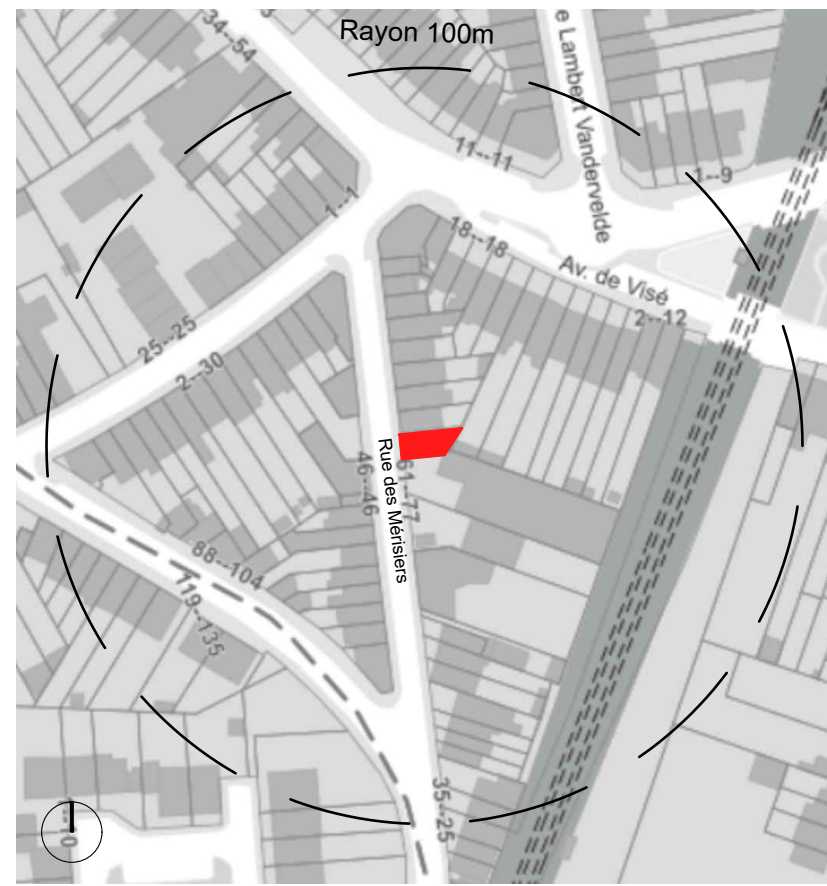


Plan de localisation 1/2000

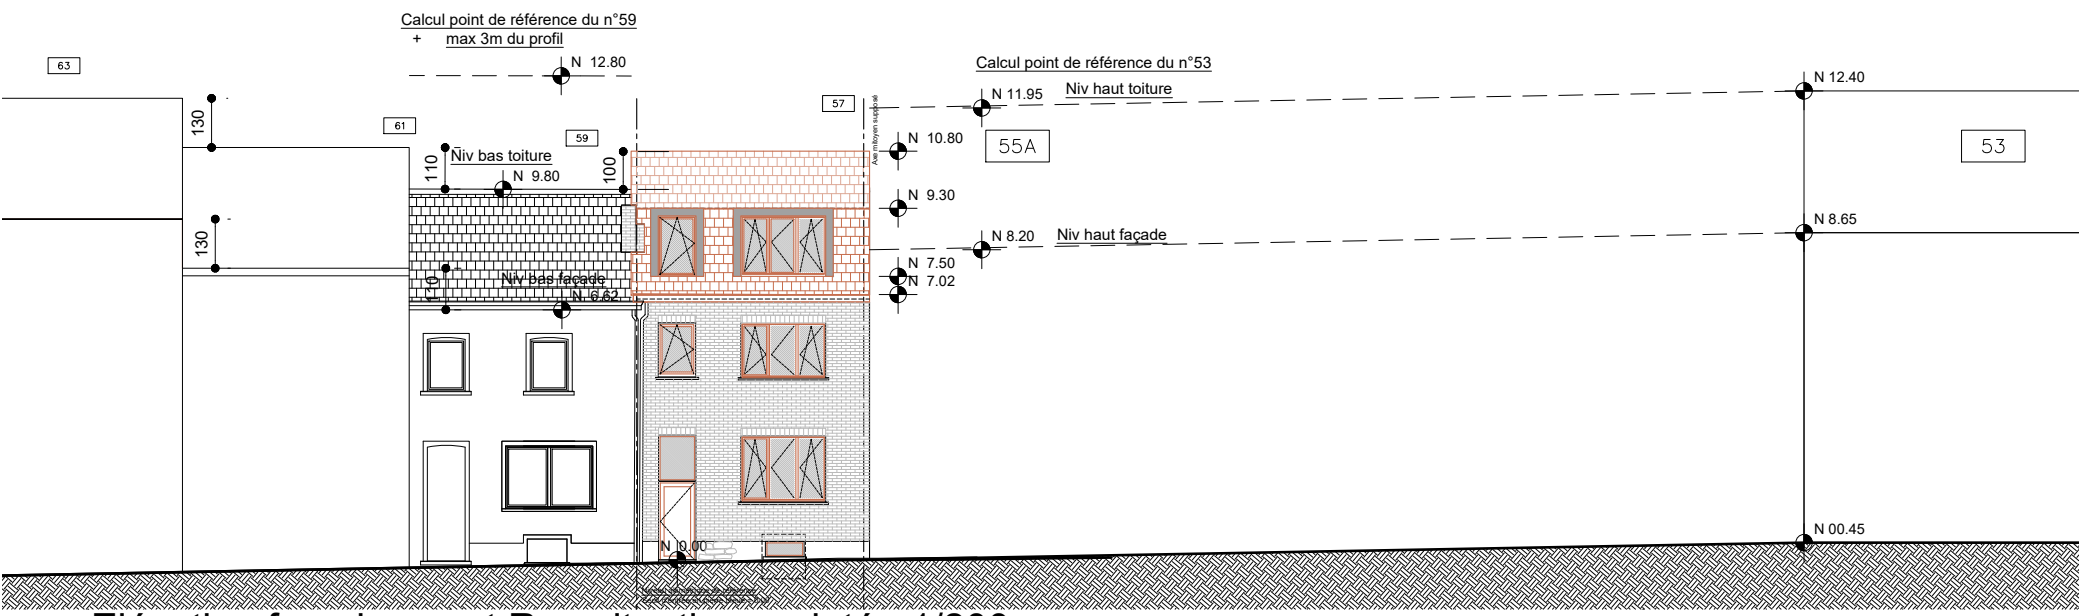

Elévation façade avant Rue situation projetée 1/200

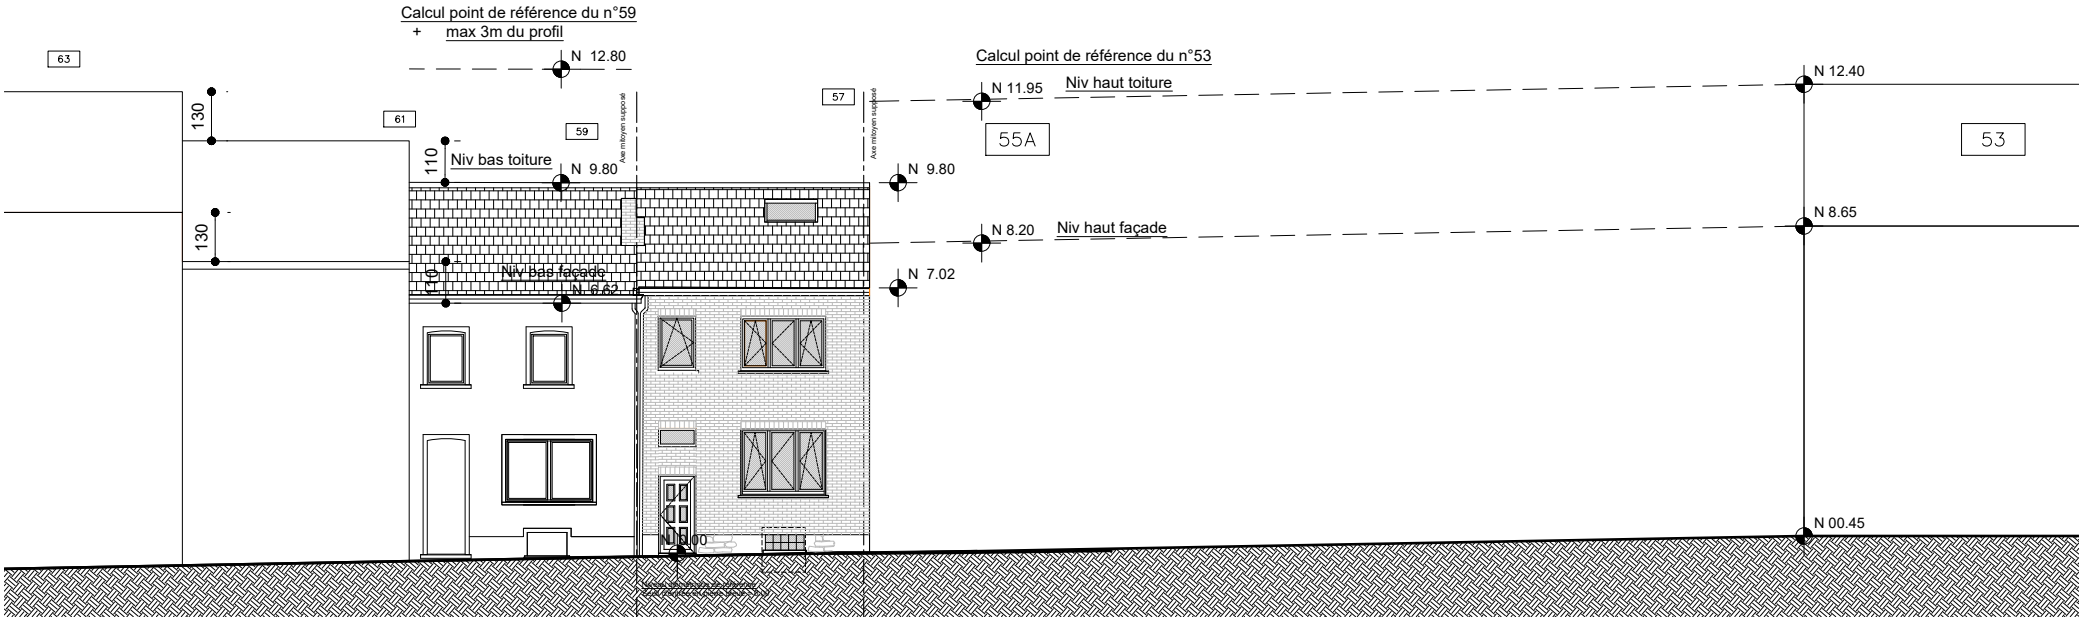

Elévation façade avant Rue situation existante 1/200

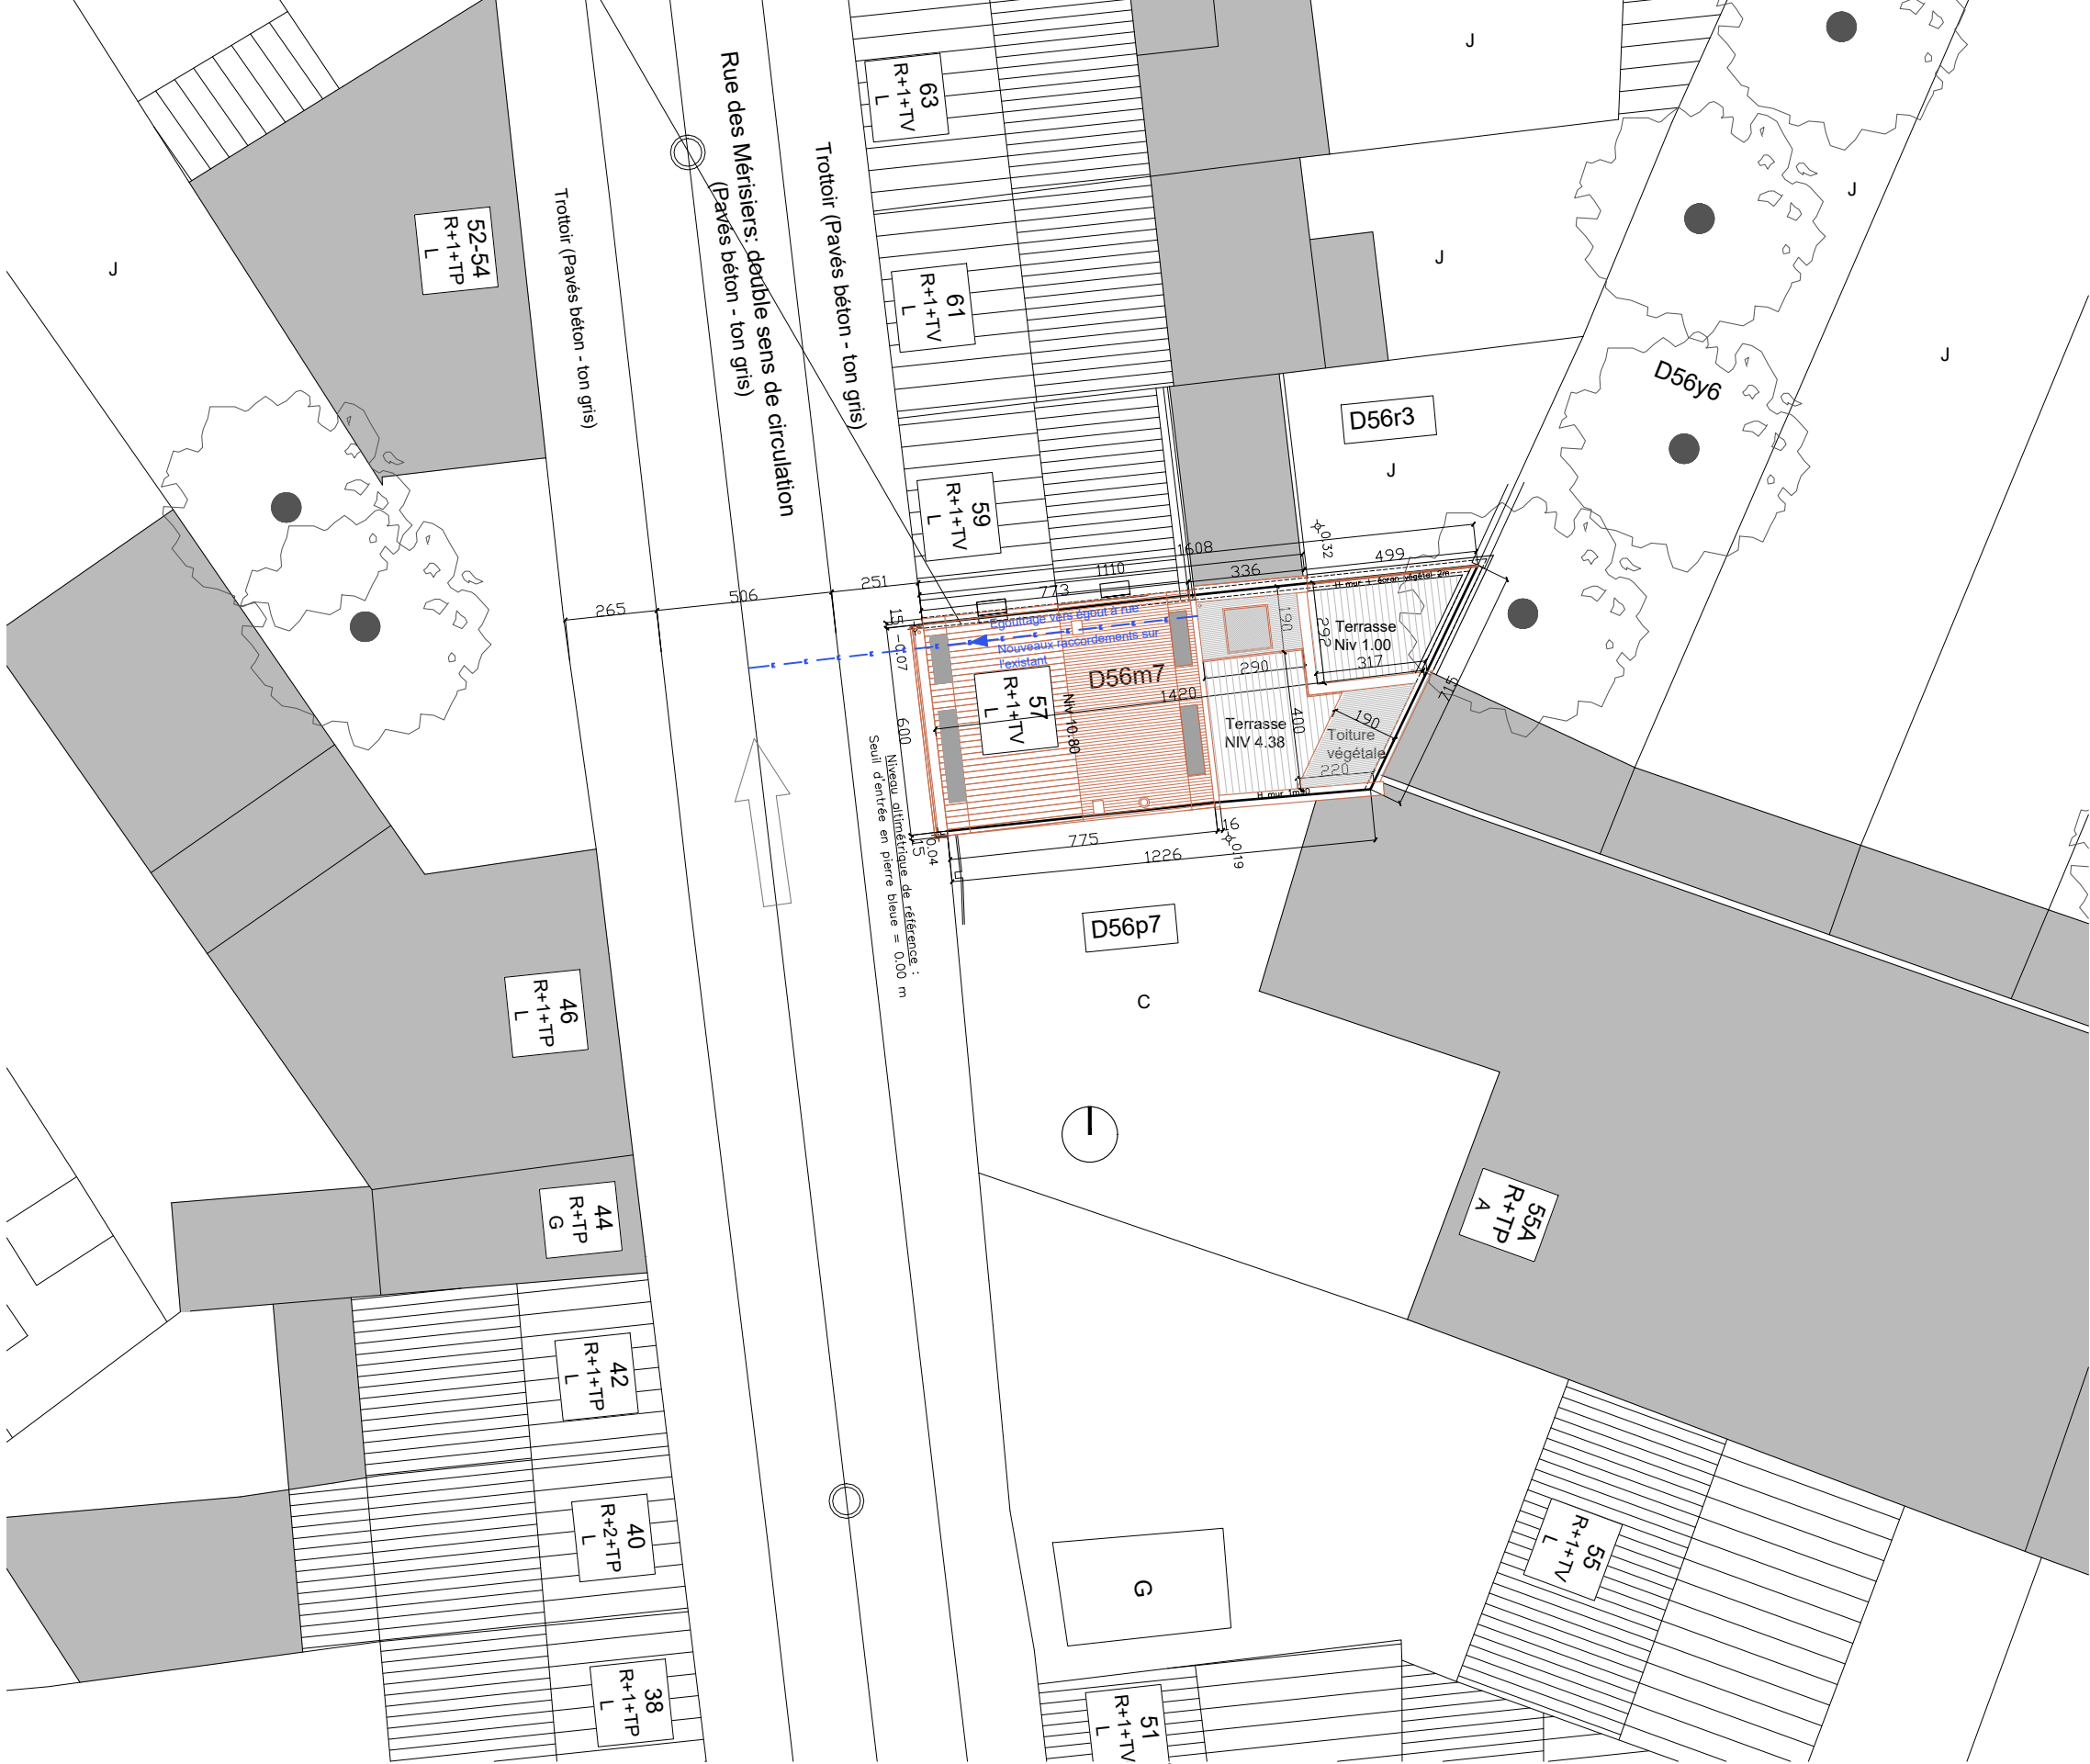

Plan d'implantation d'occupation de la parcelle situation projetée 1/200



Plan d'implantation d'occupation de la parcelle situation existante 1/200



Plan du contexte urbanistique et paysager de la parcelle situation existante 1/500

Parcelle concernée par la demande
Propriétaire :
Cadastre : 1ere division, section D, n°56 m 7



Plan du contexte urbanistique et paysager de la parcelle situation projetée 1/500

HA070 MERISIERS

PERMIS D'URBANISME

Transformation et extension d'une maison unifamiliale à Watermael-Boitsfort
PU01: Plans d'implantation

INTITULES	DESCRIPTION	ECHELLE
	Plans de localisation	1:5000 / 1:2000
	Plans du contexte urbanistique et paysager	1:500
	Plans d'implantation	1:200
	Plans, coupes, élévations	1:50

MATRE D'OUVRAGE	[REDACTED]	
CHANTIER	[REDACTED]	
ARCHITECTES	[REDACTED]	
PEB	[REDACTED]	
STABILITE		
CSS		

REMARQUES
Le niveau 0.00 correspond au niveau existant fini de la maison
Les démolitions sont indiquées en orange
Les nouvelles modifications sont en brun/rouge

INDICES	DESCRIPTION	DATE
A	Introduction de la demande de permis d'urbanisme	10/04/2026



Architectes srl