




Plan de localisation 1/5000

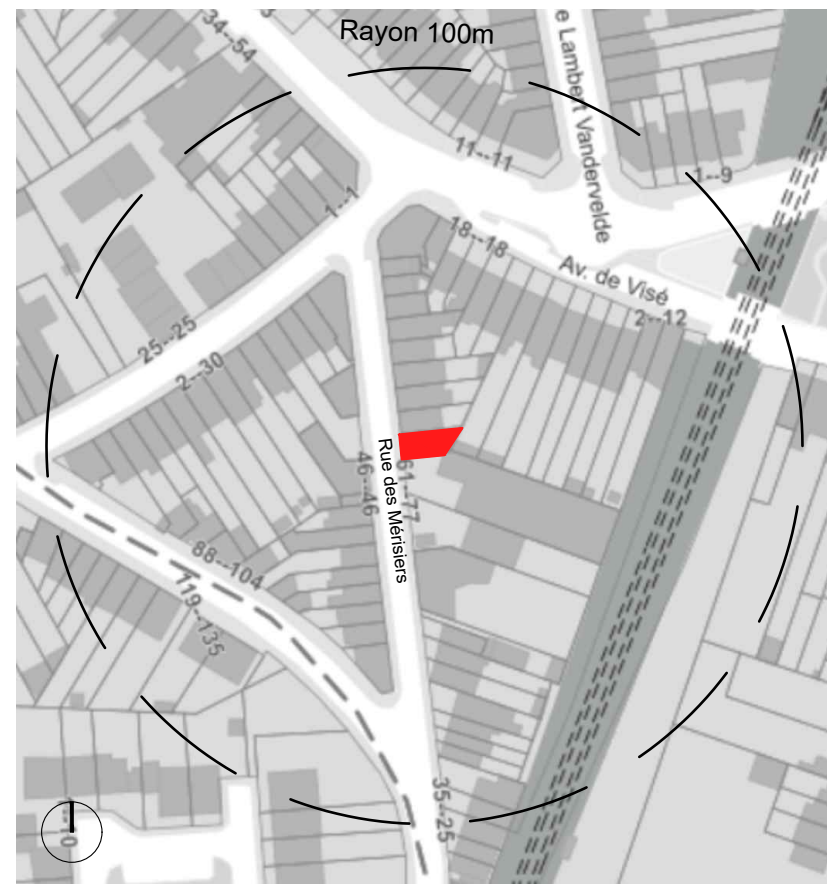

Plan de localisation 1/2000

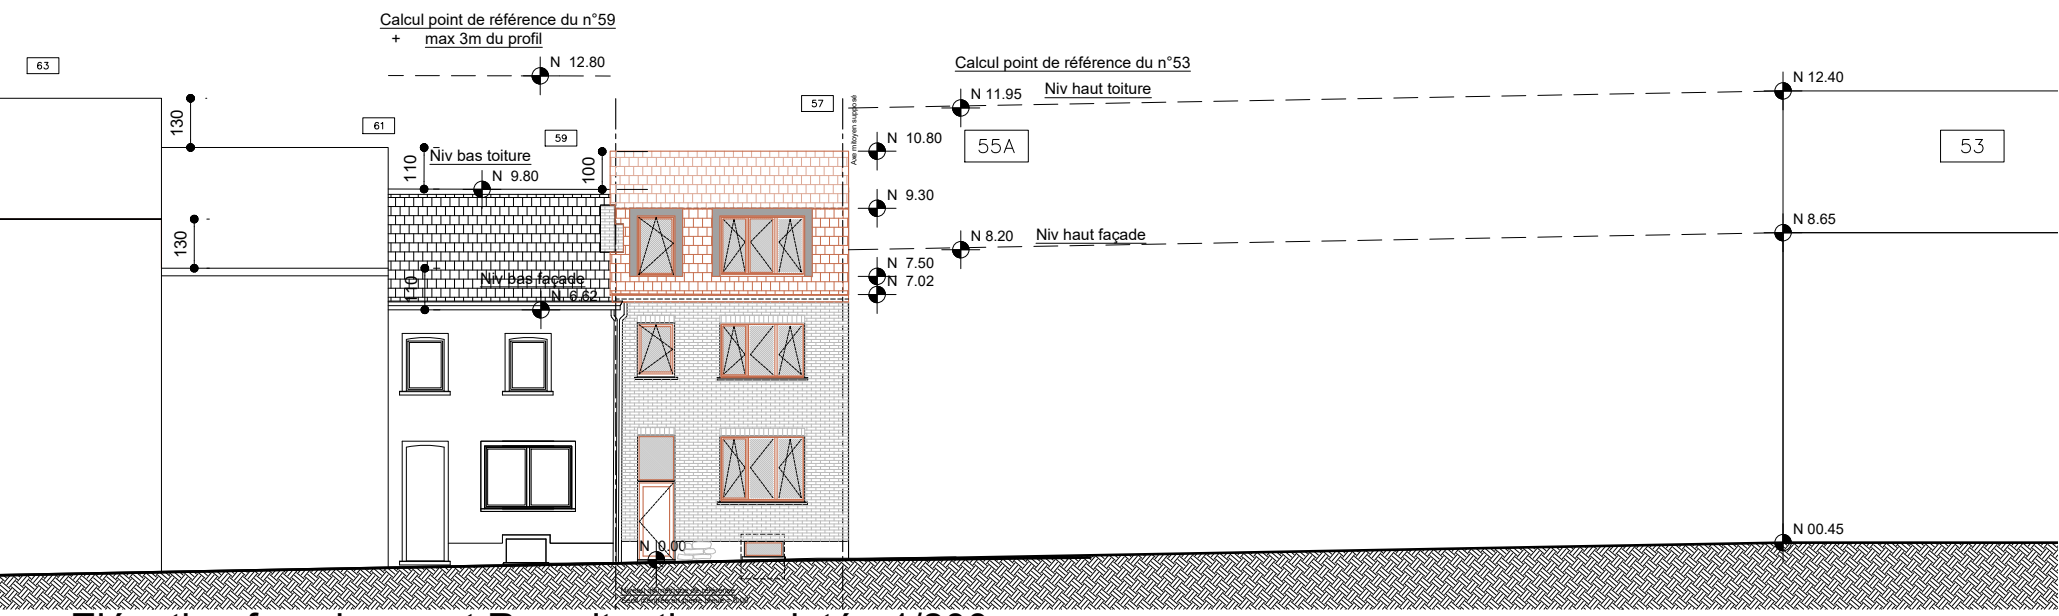

Elévation façade avant Rue situation projetée 1/200

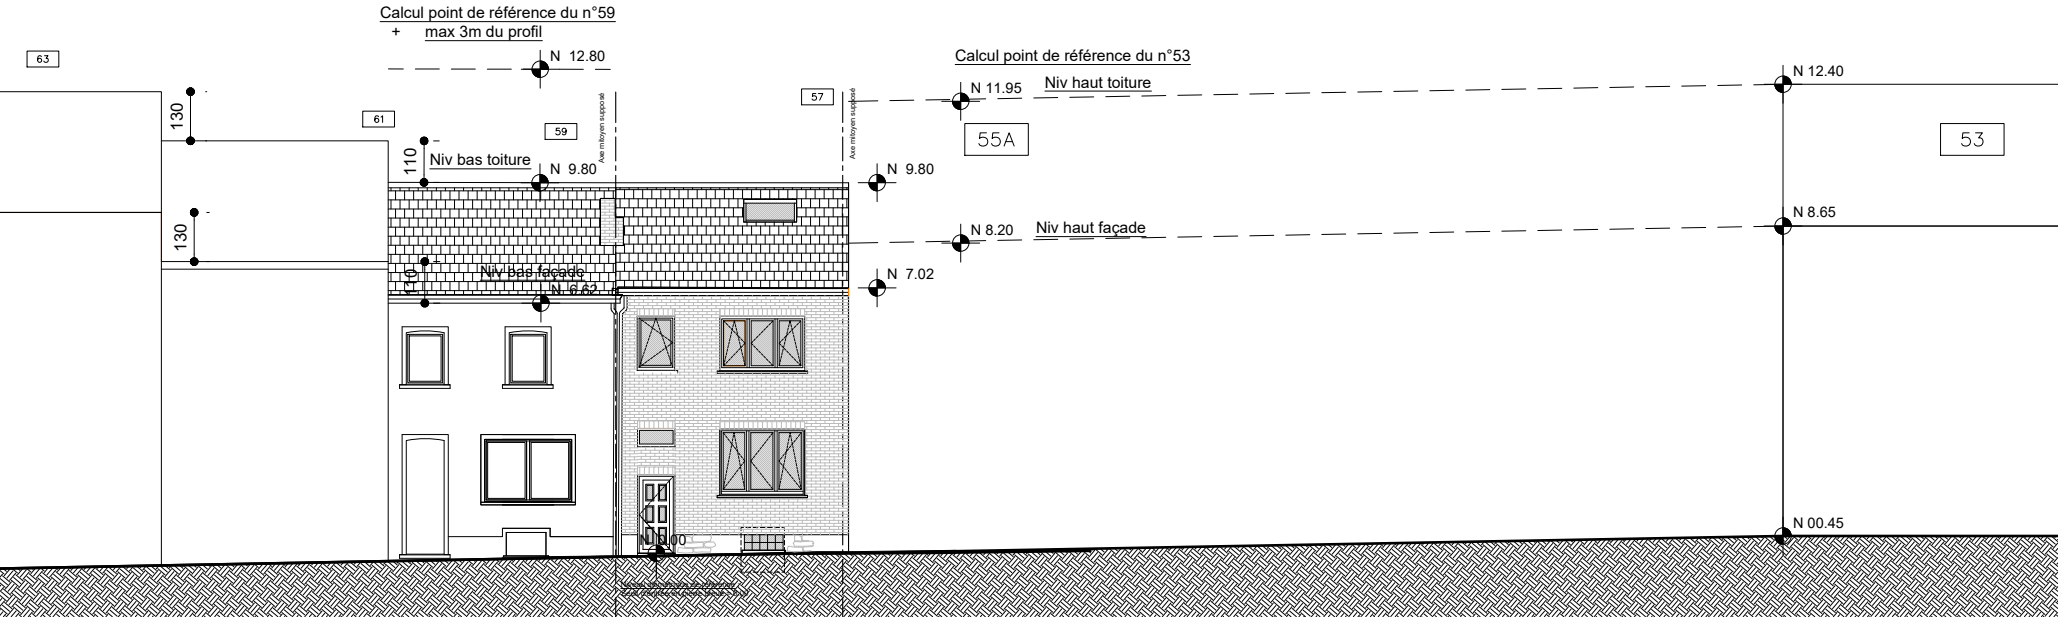

Elévation façade avant Rue situation existante 1/200



Plan d'implantation d'occupation de la parcelle situation projetée 1/200



Plan d'implantation d'occupation de la parcelle situation existante 1/200



Plan du contexte urbanistique et paysager de la parcelle situation existante 1/500

Parcelle concernée par la demande
Propriétaire :
Cadastre : 1ere division, section D, n°56 m 7



Plan du contexte urbanistique et paysager de la parcelle situation projetée 1/500

HA070 MERISIERS

PERMIS D'URBANISME

Transformation et extension d'une maison unifamiliale à Watermael-Boitsfort
PU01: Plans d'implantation

INTITULES	DESCRIPTION	ECHELLE
	Plans de localisation	
	Plans du contexte urbanistique et paysager	
	Plans d'implantation	
	Plans, coupes, élévations	1:500 / 1:2000 1:500 1:200 1:50

MATRE D'OUVRAGE	Rue des Mérisiers n°57 1170 Watermael - Boitsfort	
CHANTIER	Rue des Mérisiers n°57 1170 Watermael - Boitsfort	
ARCHITECTES		
PEB		
STABILITE		
CSS		

REMARQUES	Le niveau 0.00 correspond au niveau existant fini de la maison Les démolitions sont indiquées en orange Les nouvelles modifications sont en brun/rouge	
-----------	--	--

INDICES	DESCRIPTION	DATE
	A Introduction de la demande de permis d'urbanisme	10/04/2026



Architectes srl