
Regularisatie van een meergezinswoning

Paul Dejaerlaan 24, Sint-Gillis 1060, Brussel

Vergunningsaanvraag



Architecte / Architect	Projet / Project		Titre / Titel	Date / Datum	Echelle / Schaal	P.
GDSA	Paul Dejaerlaan 24, Sint-Gillis 1060, Brussel		LIGGINGSPLAN	10/09/2026	1 : 5000	2

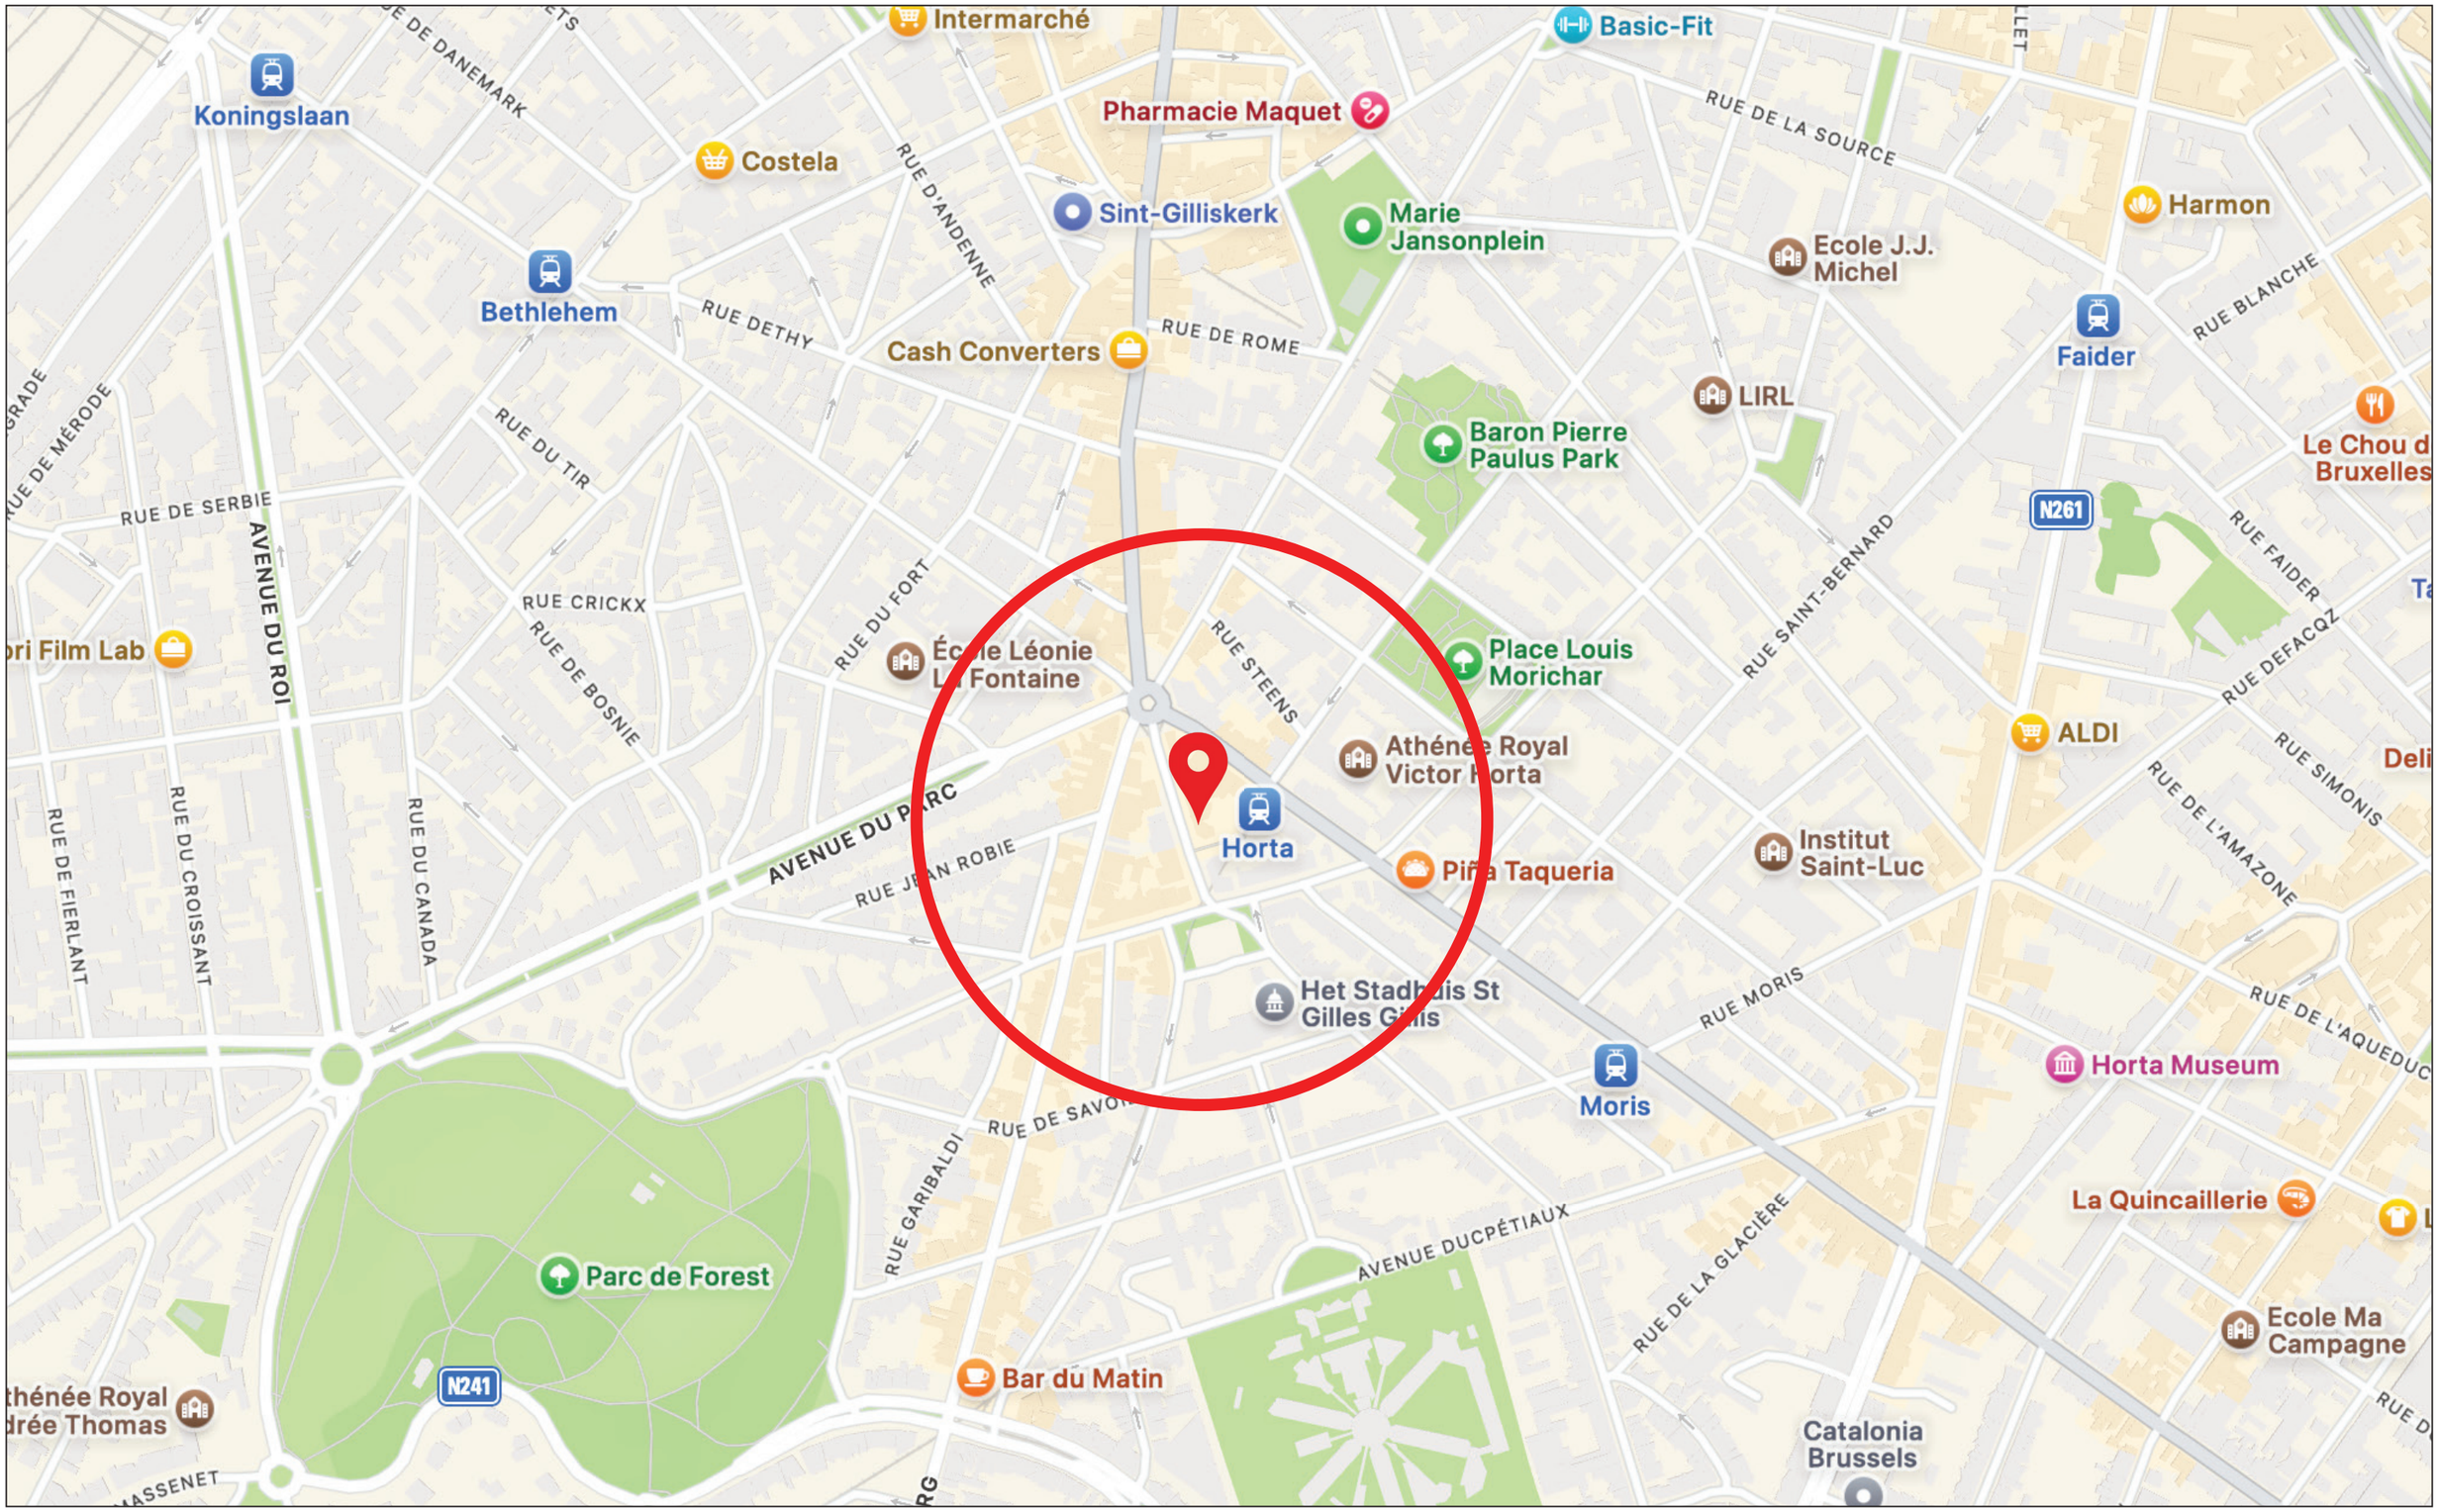













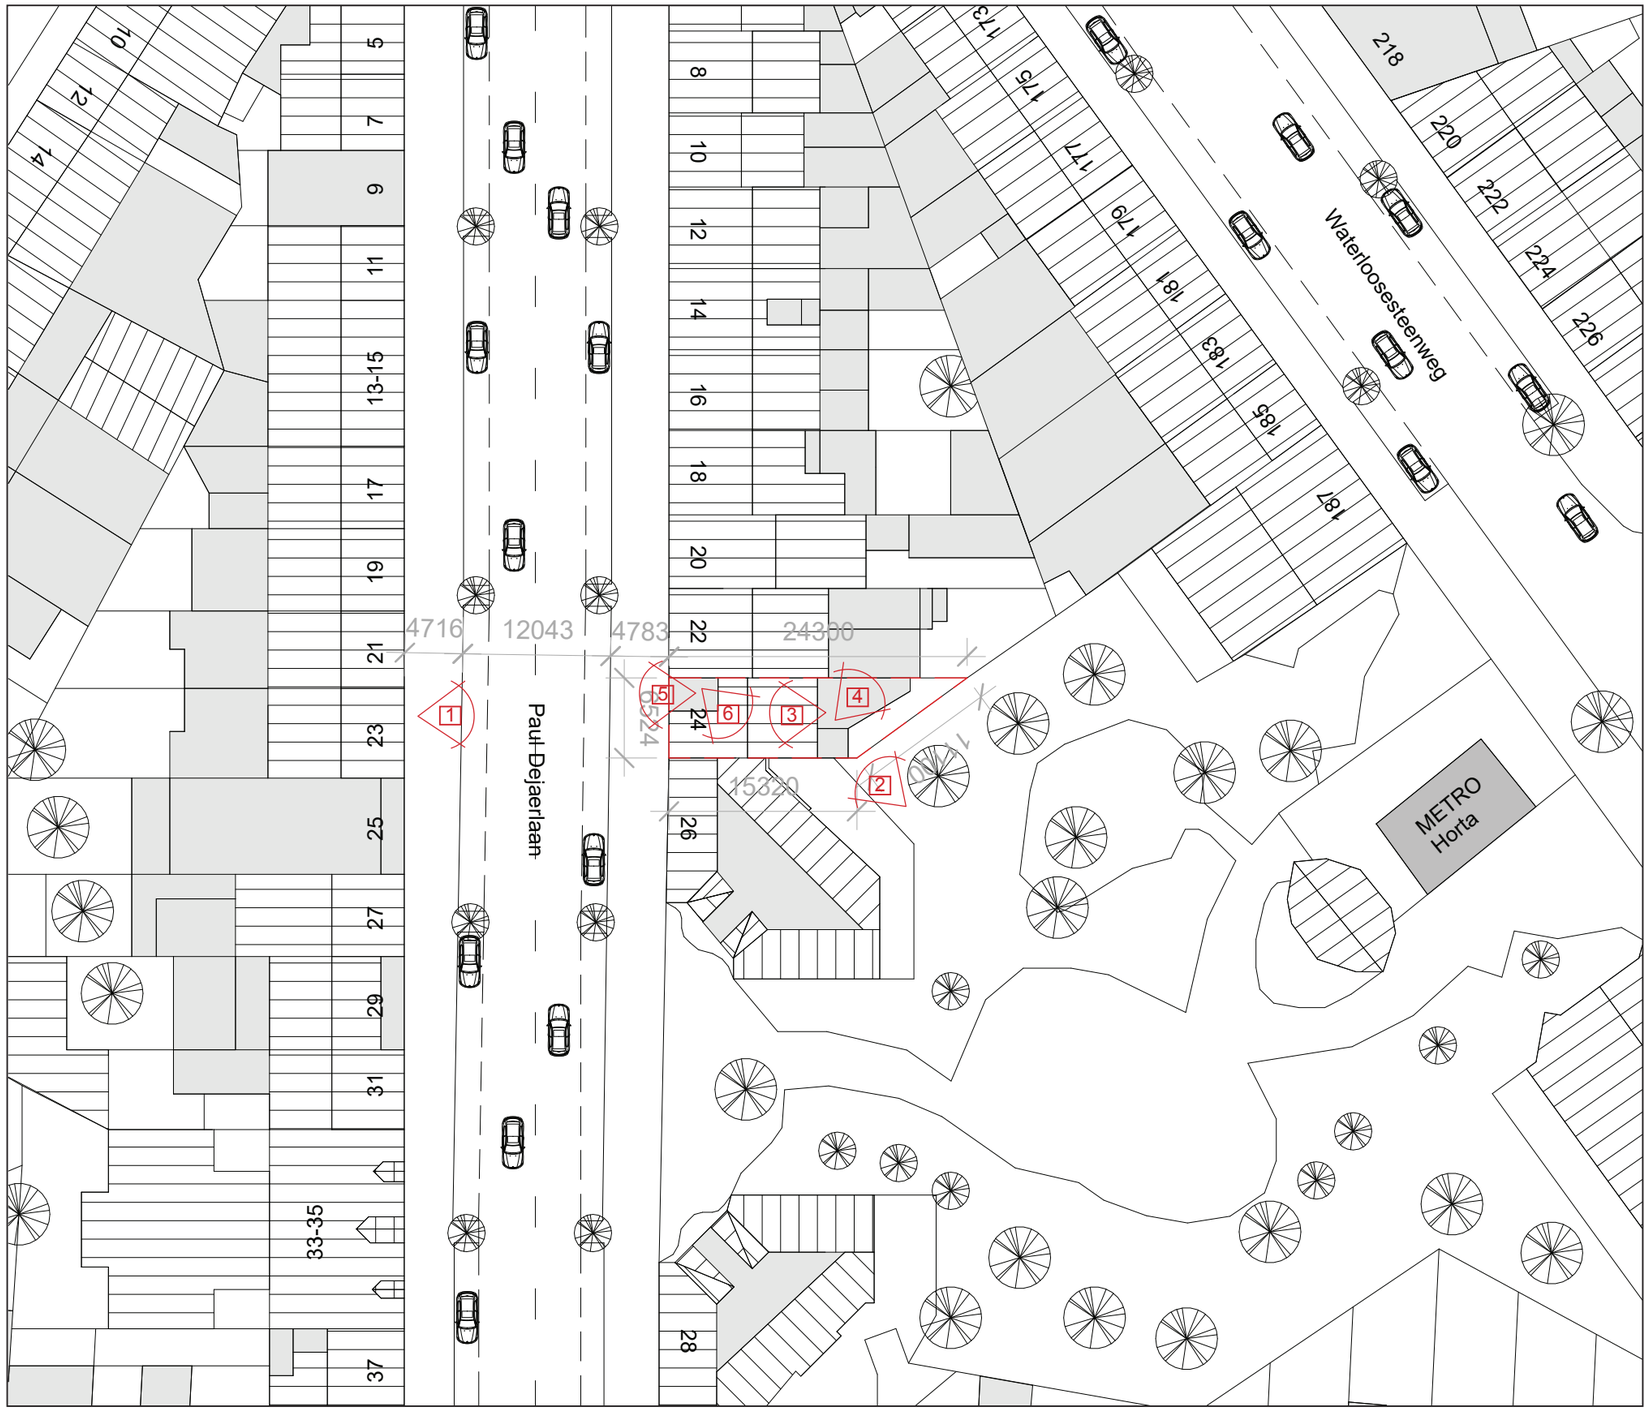

Architecte / Architect	Projet / Project		Titre / Titel	Date / Datum	Echelle / Schaal	P.
GDSA	Paul Dejaerlaan 24, Sint-Gillis 1060, Brussel		INPLANTINGSPLAN BESTAAND	10/09/2026	1 : 500	3

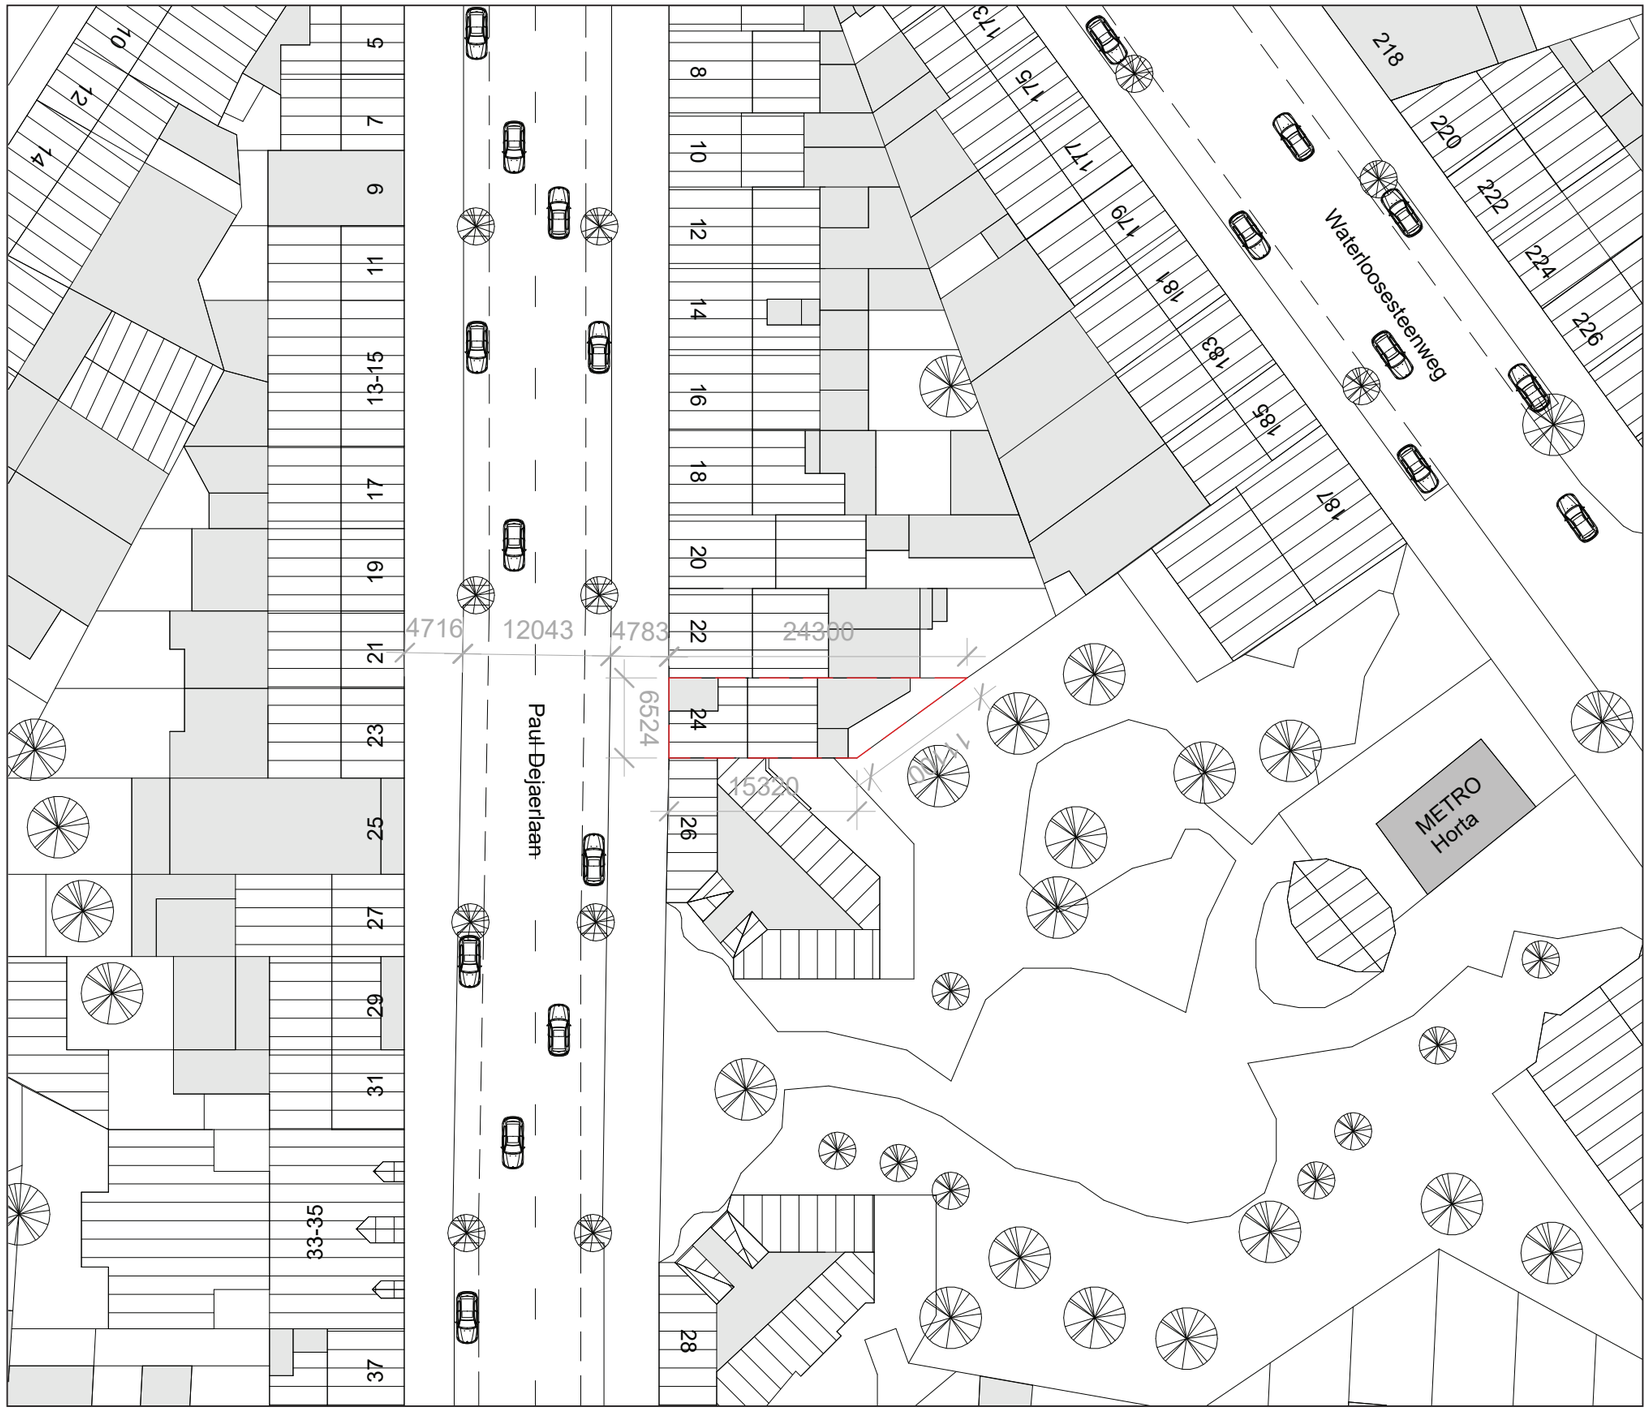

Architecte / Architect	Projet / Project		Titre / Titel	Date / Datum	Echelle / Schaal	P.
GDSA	Paul Dejaerlaan 24, Sint-Gillis 1060, Brussel		INPLANTINGSPLAN TOEKOMST	10/09/2026	1 : 500	4



Architecte / Architect	Projet / Project		Titre / Titel	Date / Datum	Echelle / Schaal	P.
GDSA	Paul Dejaerlaan 24, Sint-Gillis 1060, Brussel		LUCHTFOTO 2025	10/09/2026		5



Architecte / Architect	Projet / Project		Titre / Titel	Date / Datum	Echelle / Schaal	P.
GDSA	Paul Dejaerlaan 24, Sint-Gillis 1060, Brussel		LUCHTFOTO 1996	10/09/2026		6



SINT-GILLIS

Paul Dejaerlaan 24

Typologie(ën)
opbrengsthuis

Ontwerper(s)
Ernest LINARD – architect – 1906

Juridisch statuut
Ingeschreven in de wettelijke inventaris op 19 augustus 2024

Stijlen
Eclectisme

Inventaris(sen)
- Urgentie-inventaris van het bouwkundig erfgoed van de Brusselse agglomeratie (Sint-Lukasarchief 1979)
- Actualisatie van de Urgentie-Inventaris (Sint-Lukasarchief - 1993-1994)
- Actualisatie van het inventarisatieproject van het Bouwkundig Erfgoed (DMS-DML - 1995-1998)

Het monumentale erfgoed van België. Sint-Gillis (DMS-DML - 1997-2004)

Dit (deze) goed(eren) bezit(ten) de volgende waarde(n)
- Artistiek
- Esthetisch
- Historisch
- Stedenbouwkundig

Onderzoek en redactie
1997-2004


id
Urban : 6813

Huis in eclectische stijl met art-nouveauelementen en asymmetrische compositie, gesigneerd en gedateerd ‘Ern(est). Linard Arch^{te} 1906'.

Vier bouwlagen. Gele bakstenen gevel met hardstenen elementen. Hardstenen benedenverdieping met korfboogvormige deur en drielicht tussen geringde pilasters met latei voorzien van art-nouveauboog. Getoogde vensters op verdiepingen, op centrale verdiepingen van hoofdtravee gekoppeld. Hoofdtravee met balkons volgens verkleinende ordonnantie met gietijzeren borstweringen tussen postamenten. Bekronend dakvenster onder schouderboog. Kroonlijsten bekleed met PVC. Rechts kleine dakkapel onder schouderboog.


Bronnen


Archieven
GASG/DS 269 (1906).

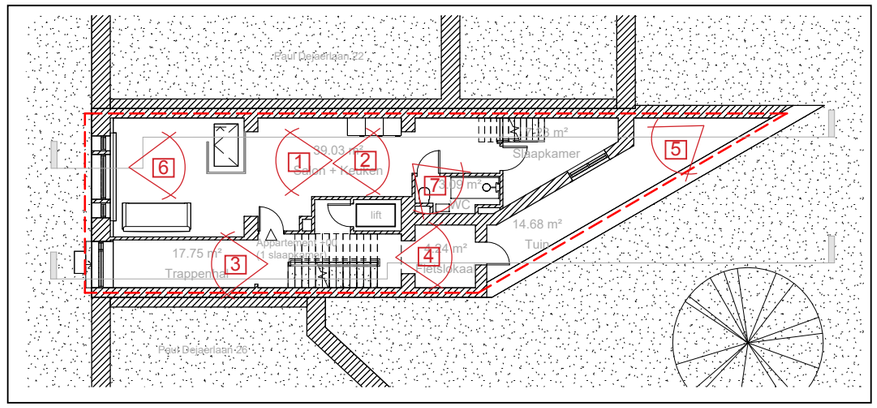






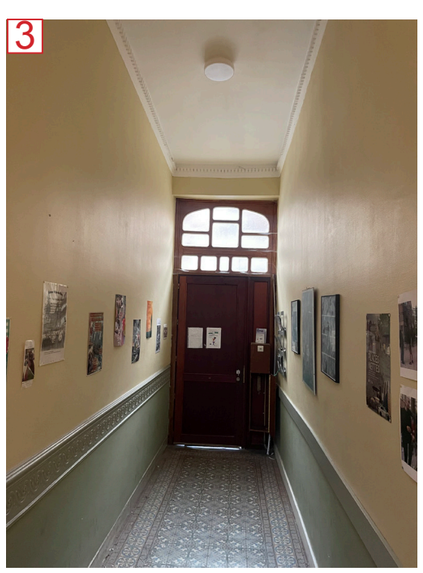

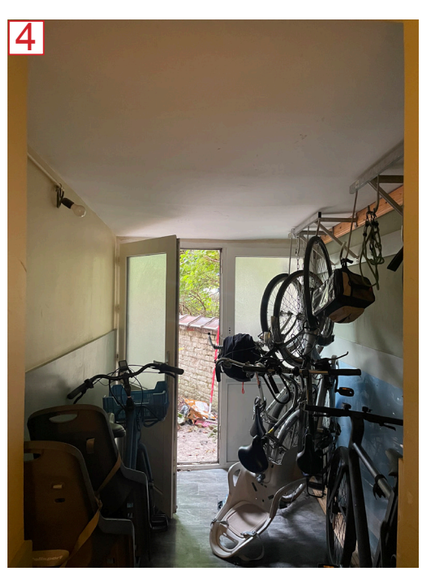




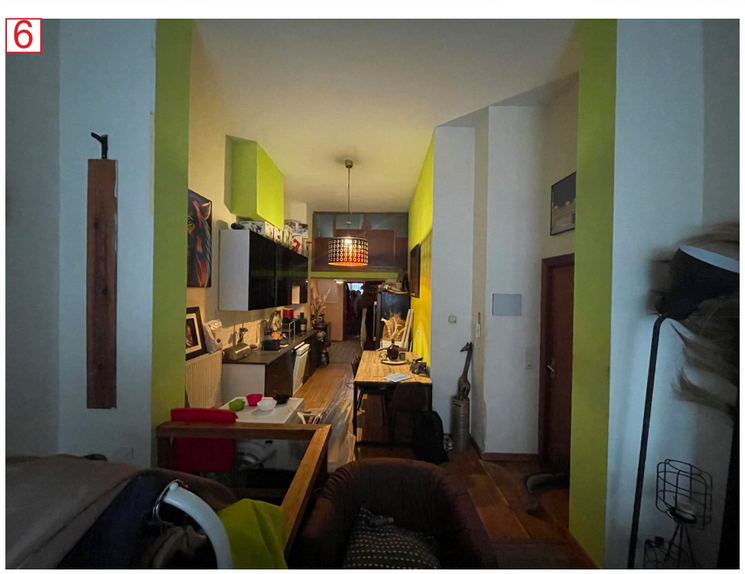



Architecte / Architect	Projet / Project		Titre / Titel	Date / Datum	Echelle / Schaal	P.
GDSA	Paul Dejaerlaan 24, Sint-Gillis 1060, Brussel		PLAN +00 BESTAAND FOTO'S	10/09/2026	1 : 100	8

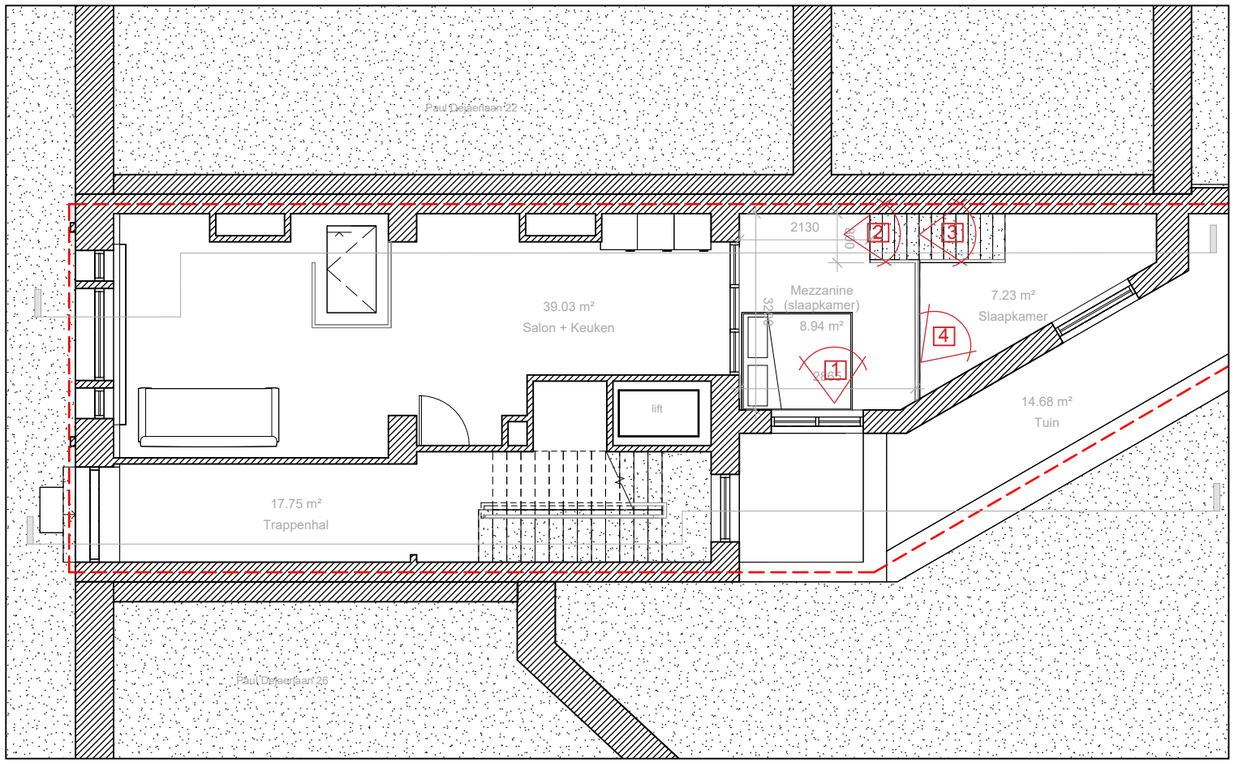











Architecte / Architect	Projet / Project		Titre / Titel	Date / Datum	Echelle / Schaal	P.
GDSA	Paul Dejaerlaan 24, Sint-Gillis 1060, Brussel		PLAN +00 MEZZANINE BESTAAND FOTO’S	10/09/2026	1 : 50	9

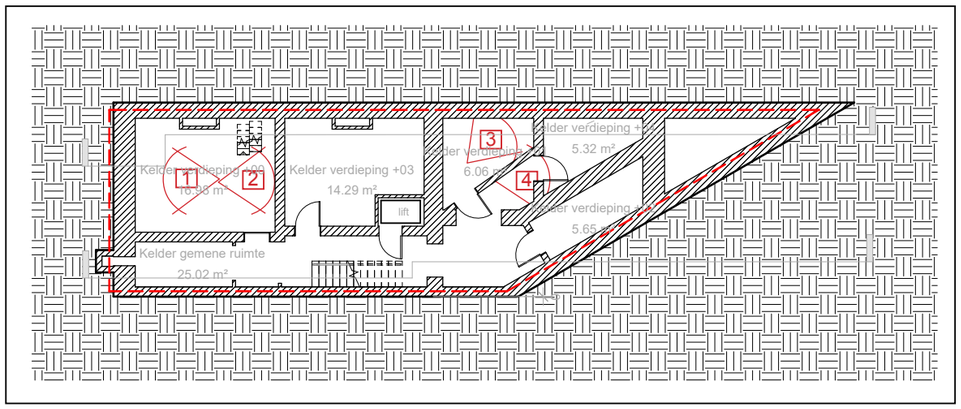



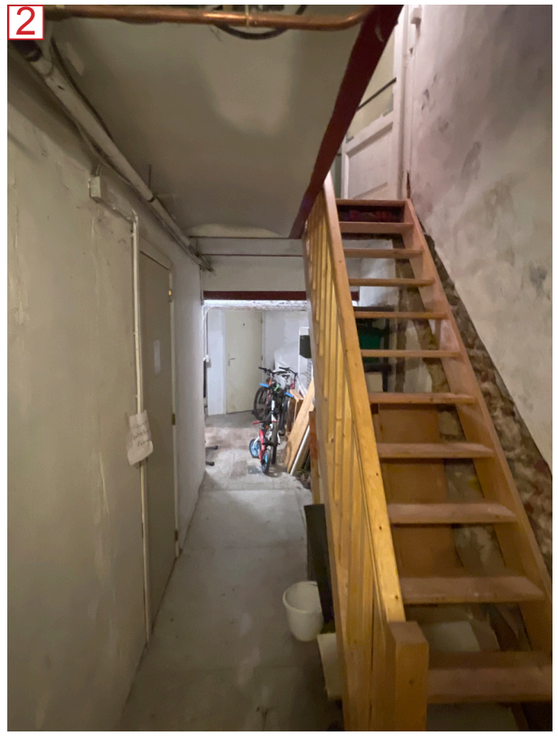














Architecte / Architect	Projet / Project		Titre / Titel	Date / Datum	Echelle / Schaal	P.
GDSA	Paul Dejaerlaan 24, Sint-Gillis 1060, Brussel		PLAN VERDIEPING -01 BESTAAND FOTO'S	10/09/2026	1 : 100	10

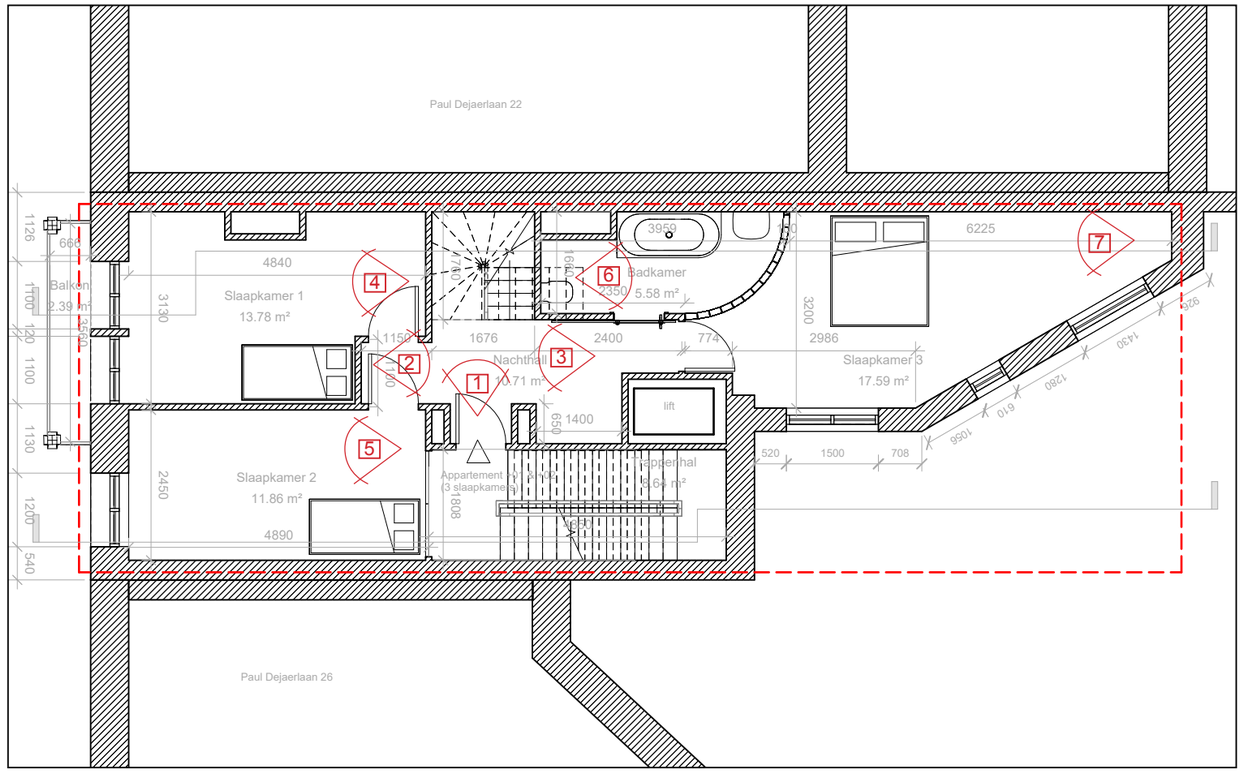


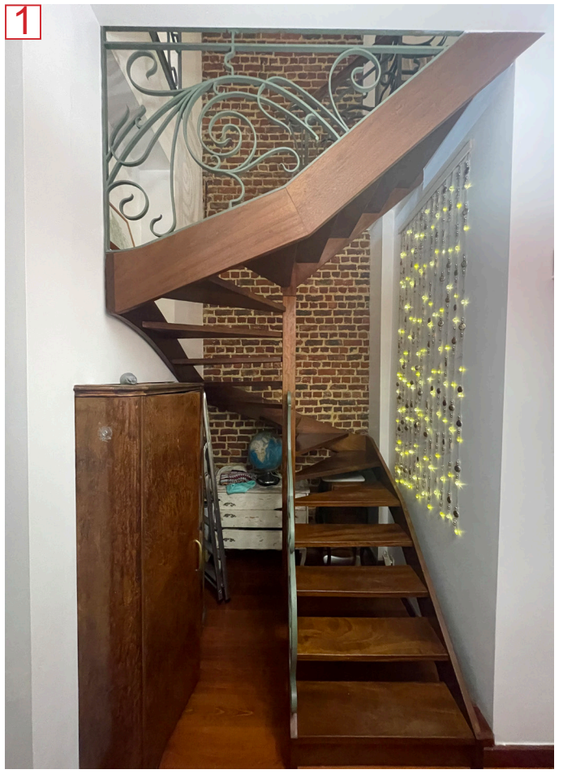

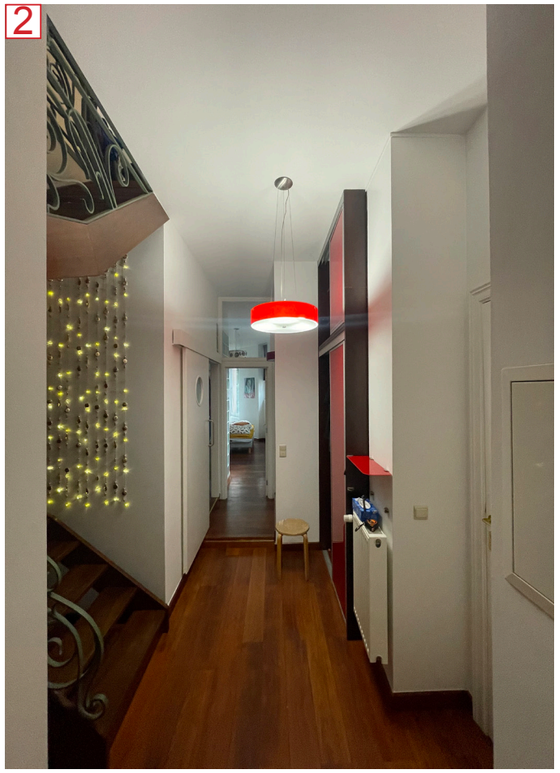

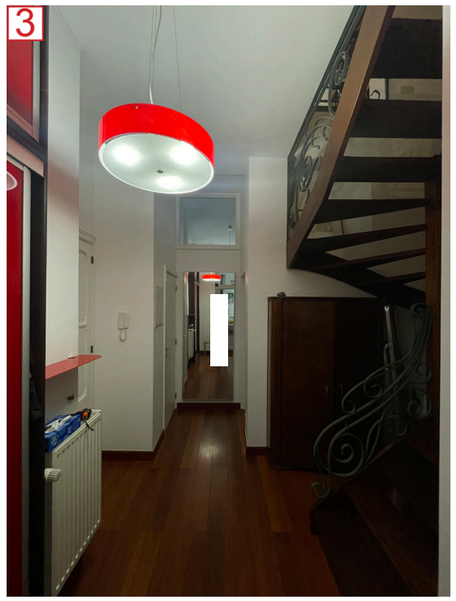

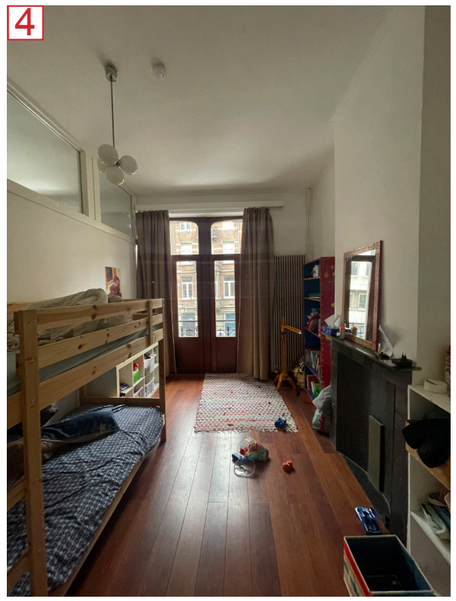


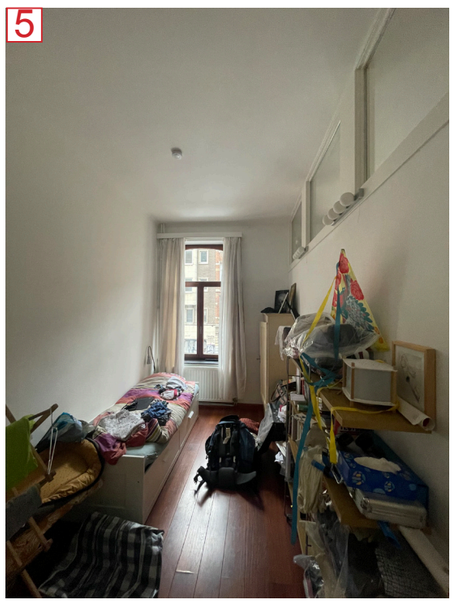





Architecte / Architect	Projet / Project		Titre / Titel	Date / Datum	Echelle / Schaal	P.
GDSA	Paul Dejaerlaan 24, Sint-Gillis 1060, Brussel		PLAN VERDIEPING +01 BESTAAND FOTO'S	10/09/2026	1 : 50	11

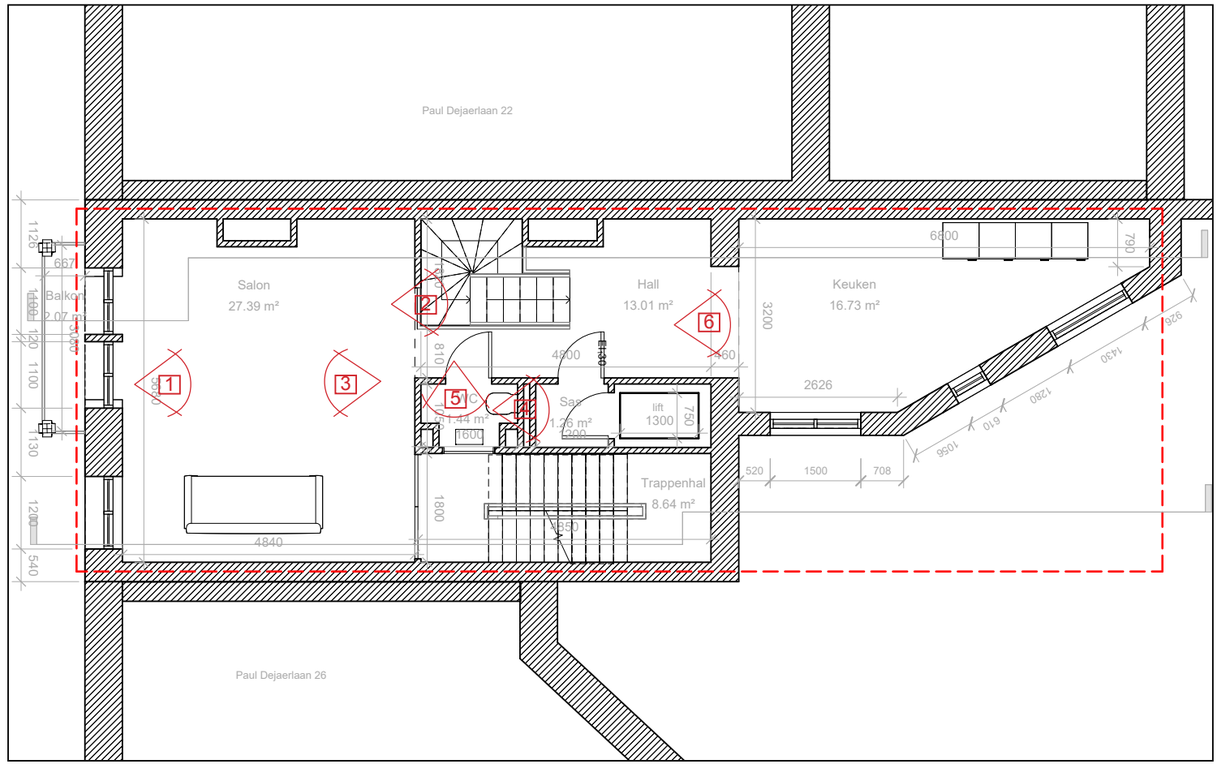

1




2



3



4

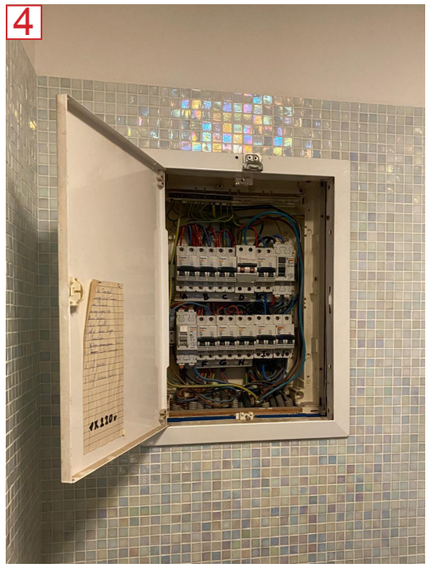


5



6




Architecte / Architect	Projet / Project		Titre / Titel	Date / Datum	Echelle / Schaal	P.
GDSA	Paul Dejaerlaan 24, Sint-Gillis 1060, Brussel		PLAN VERDIEPING +02 BESTAAND FOTO'S	10/09/2026	1 : 50	12

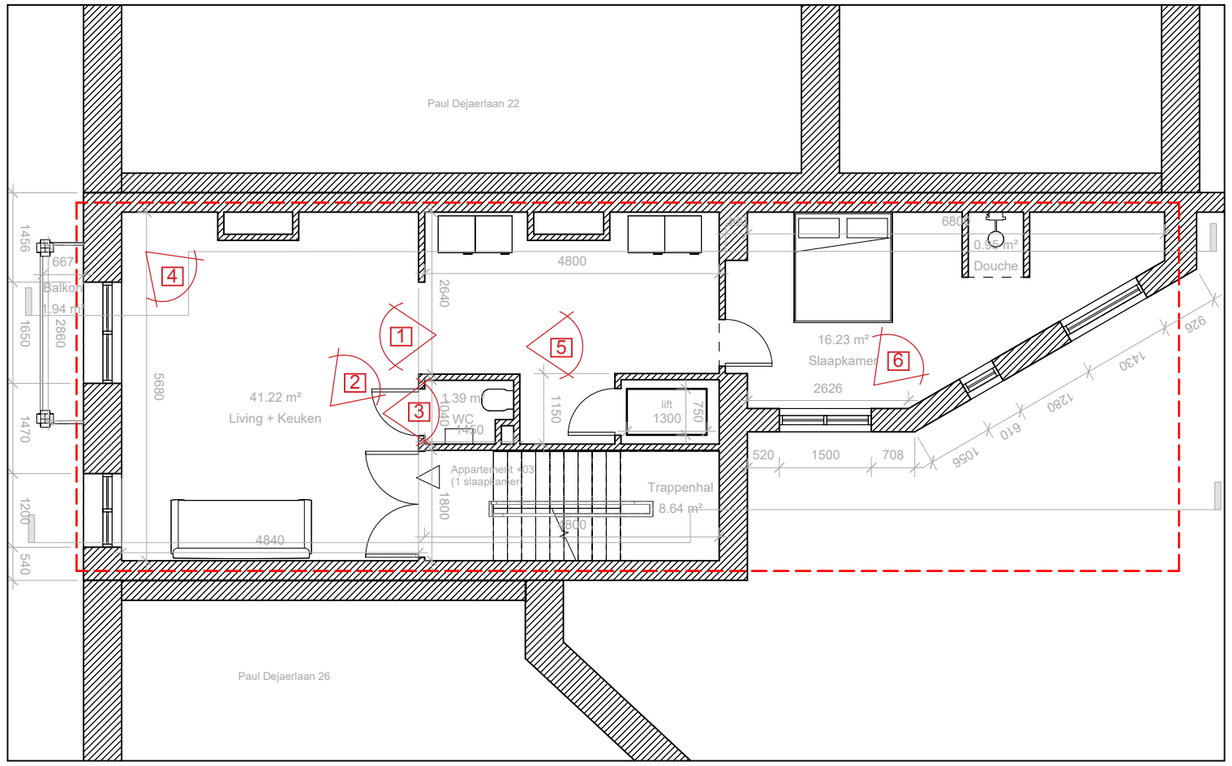





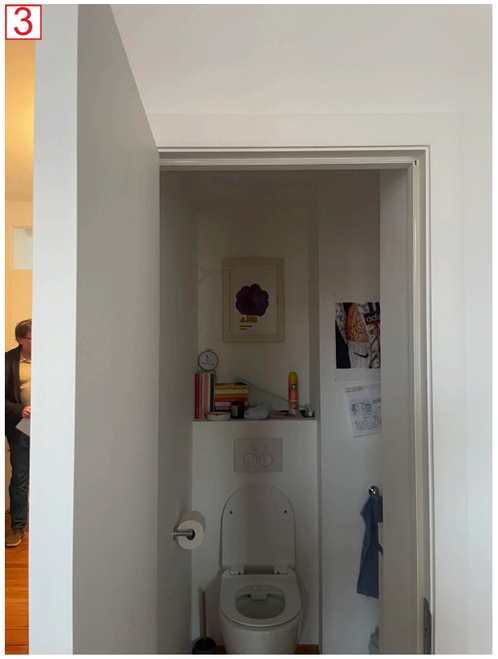









Architecte / Architect	Projet / Project		Titre / Titel	Date / Datum	Echelle / Schaal	P.
GDSA	Paul Dejaerlaan 24, Sint-Gillis 1060, Brussel		PLAN VERDIEPING +03 BESTAAND FOTO’S	10/09/2026	1 : 50	13

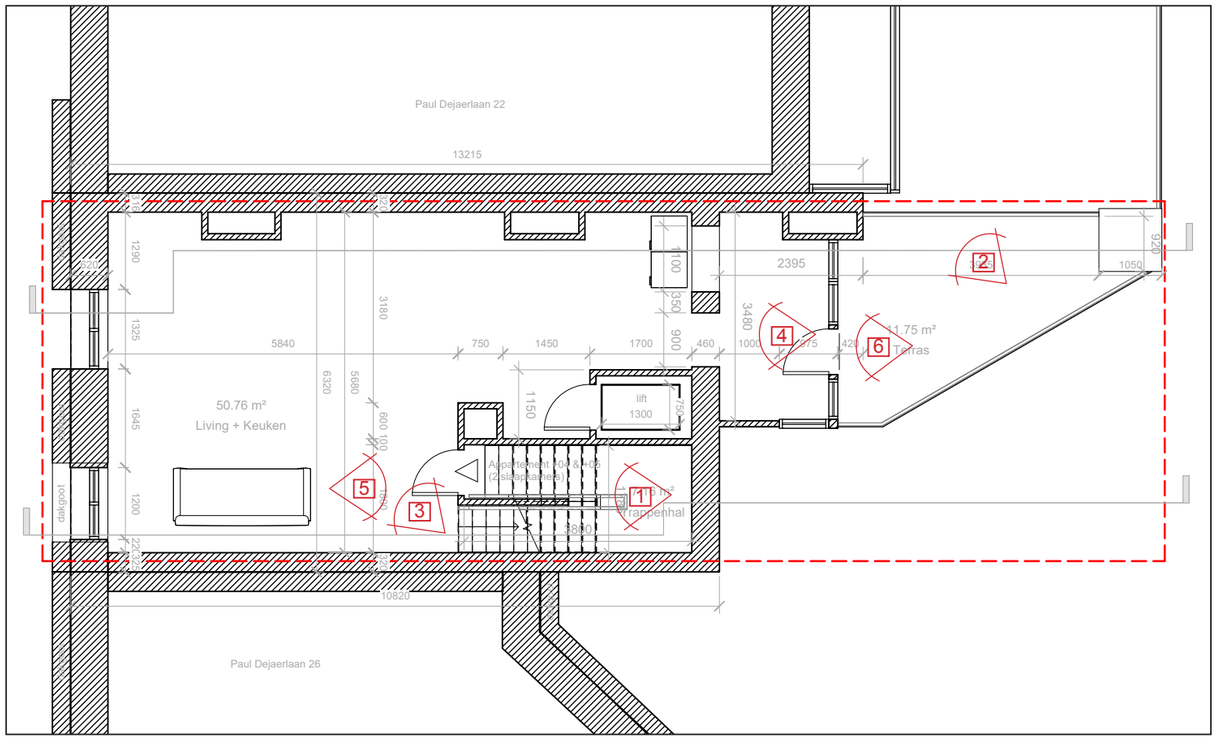





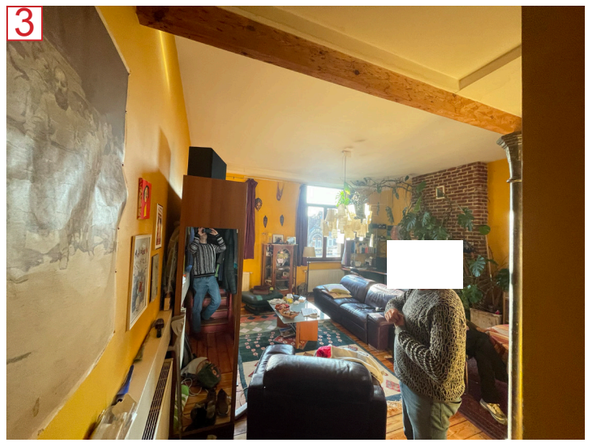








Architecte / Architect	Projet / Project		Titre / Titel	Date / Datum	Echelle / Schaal	P.
GDSA	Paul Dejaerlaan 24, Sint-Gillis 1060, Brussel		PLAN VERDIEPING +04 BESTAAND FOTO'S	10/09/2026	1 : 50	14

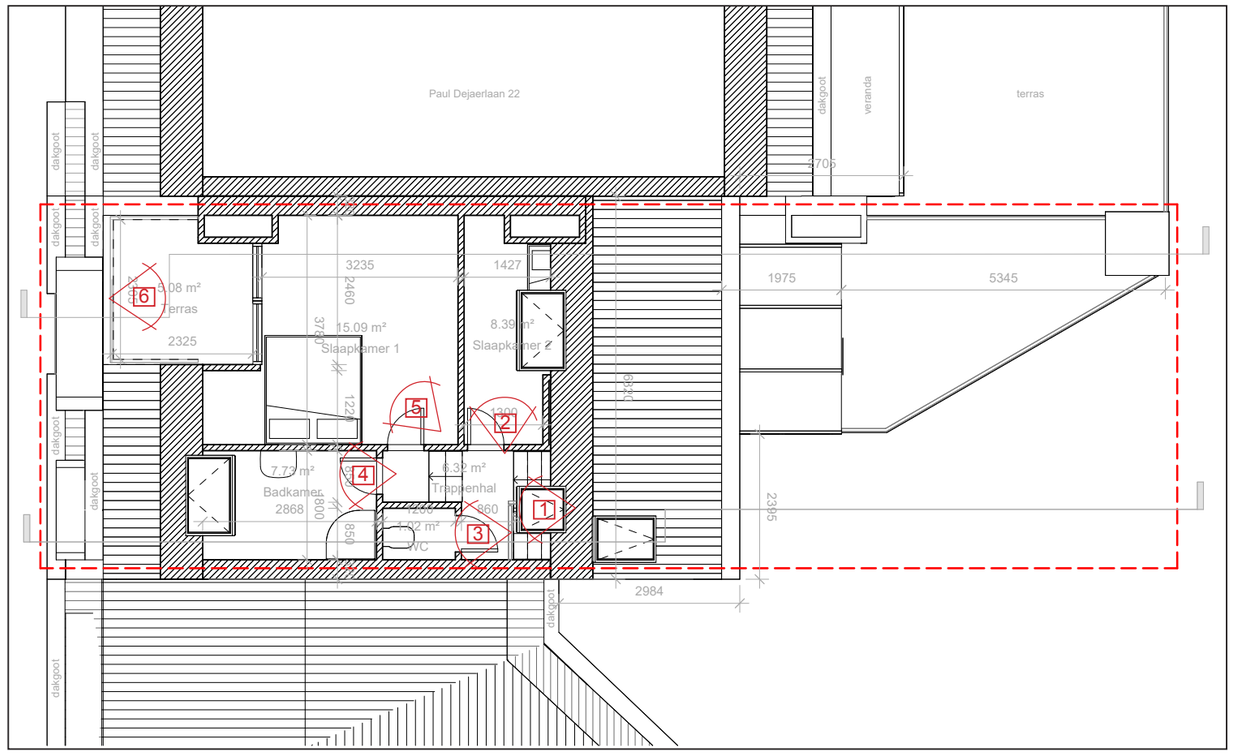
















Architecte / Architect	Projet / Project		Titre / Titel	Date / Datum	Echelle / Schaal	P.
GDSA	Paul Dejaerlaan 24, Sint-Gillis 1060, Brussel		PLAN VERDIEPING +05 BESTAAND FOTO'S	10/09/2026	1 : 50	15

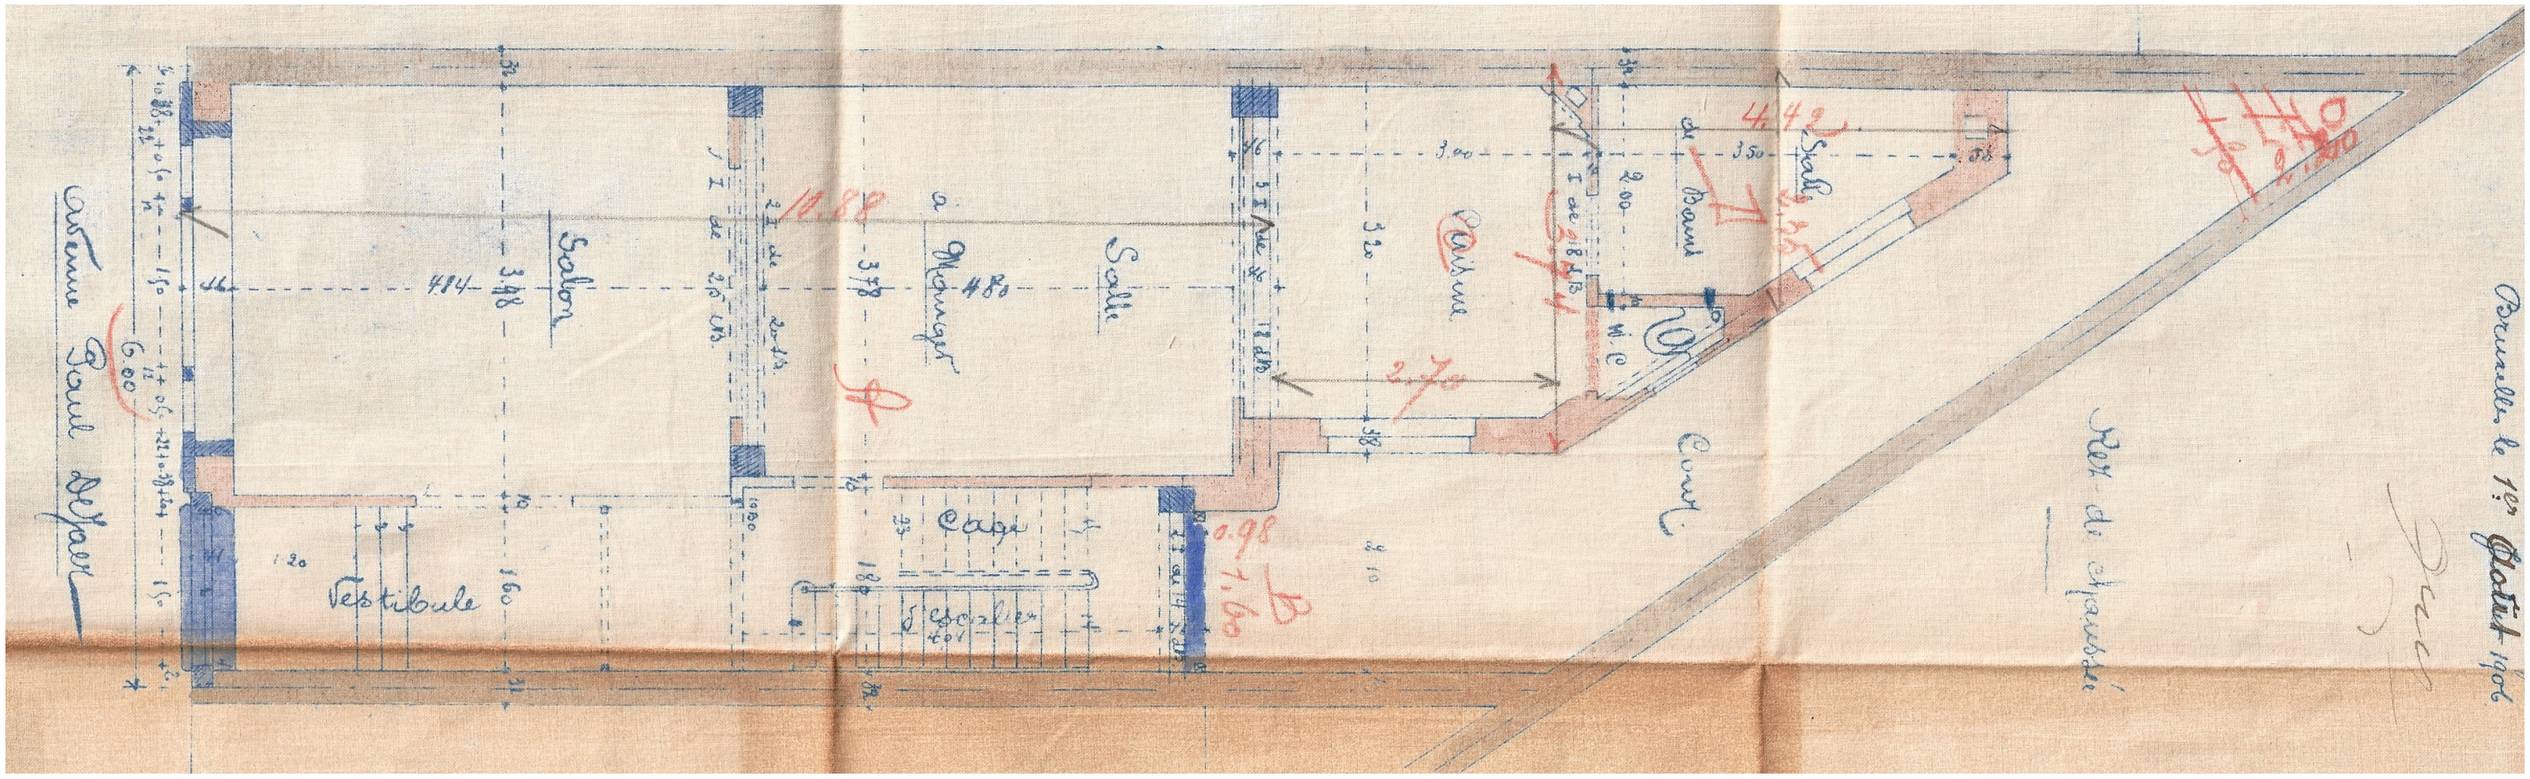


Architecte / Architect	Projet / Project		Titre / Titel	Date / Datum	Echelle / Schaal	P.
GDSA	Paul Dejaerlaan 24, Sint-Gillis 1060, Brussel		PLAN +00 HISTORISCH	10/09/2026	1 : 50	16

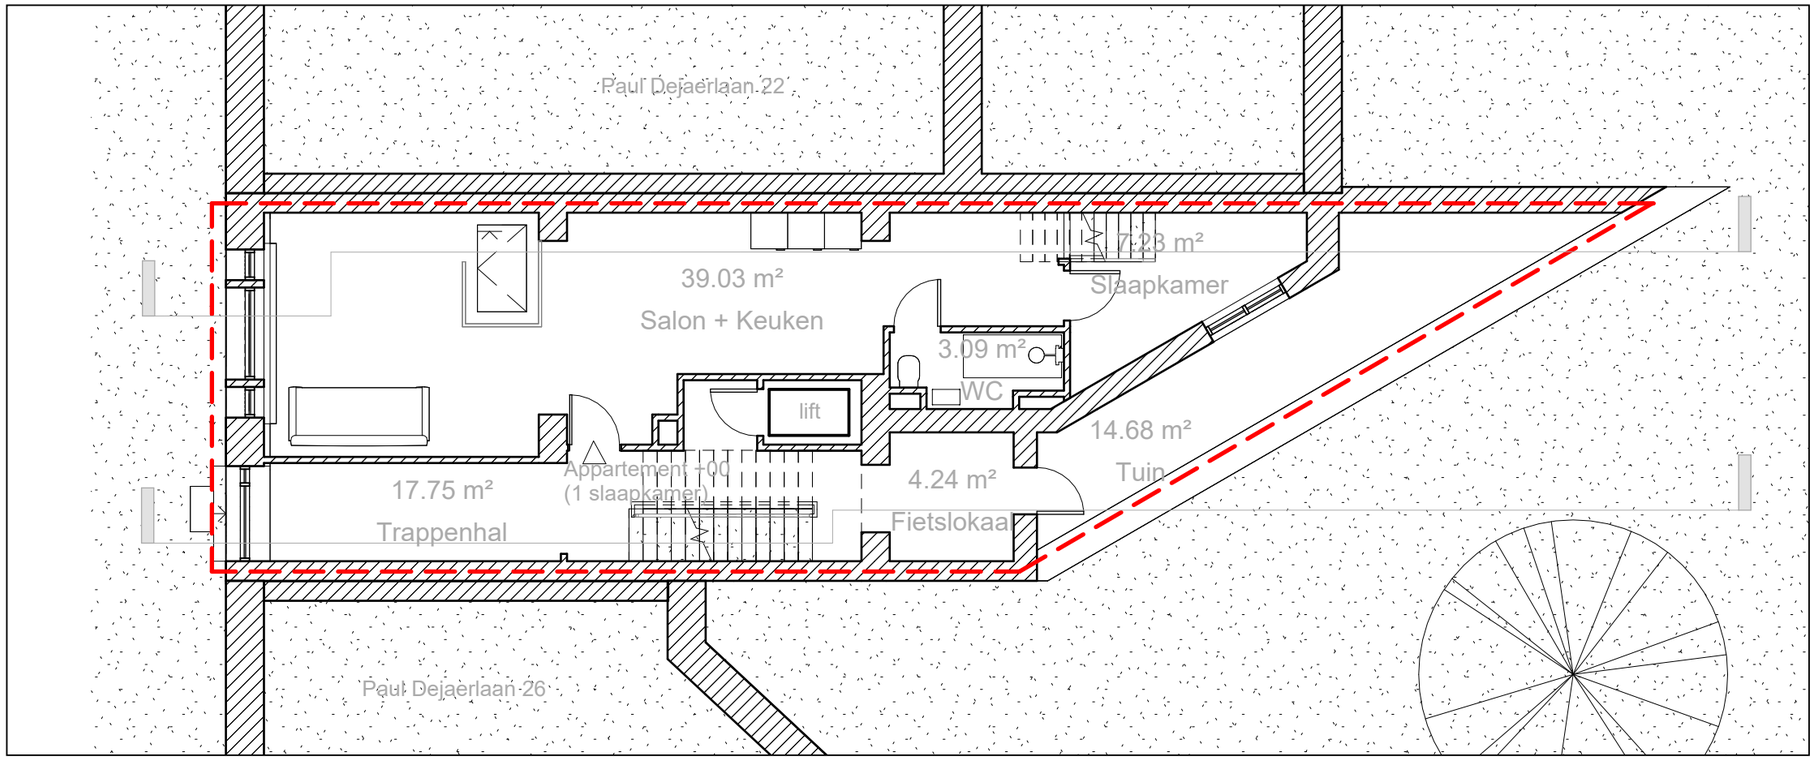


Architecte / Architect	Projet / Project		Titre / Titel	Date / Datum	Echelle / Schaal	P.
GDSA	Paul Dejaerlaan 24, Sint-Gillis 1060, Brussel		PLAN +00 BESTAAND	10/09/2026	1 : 100	17

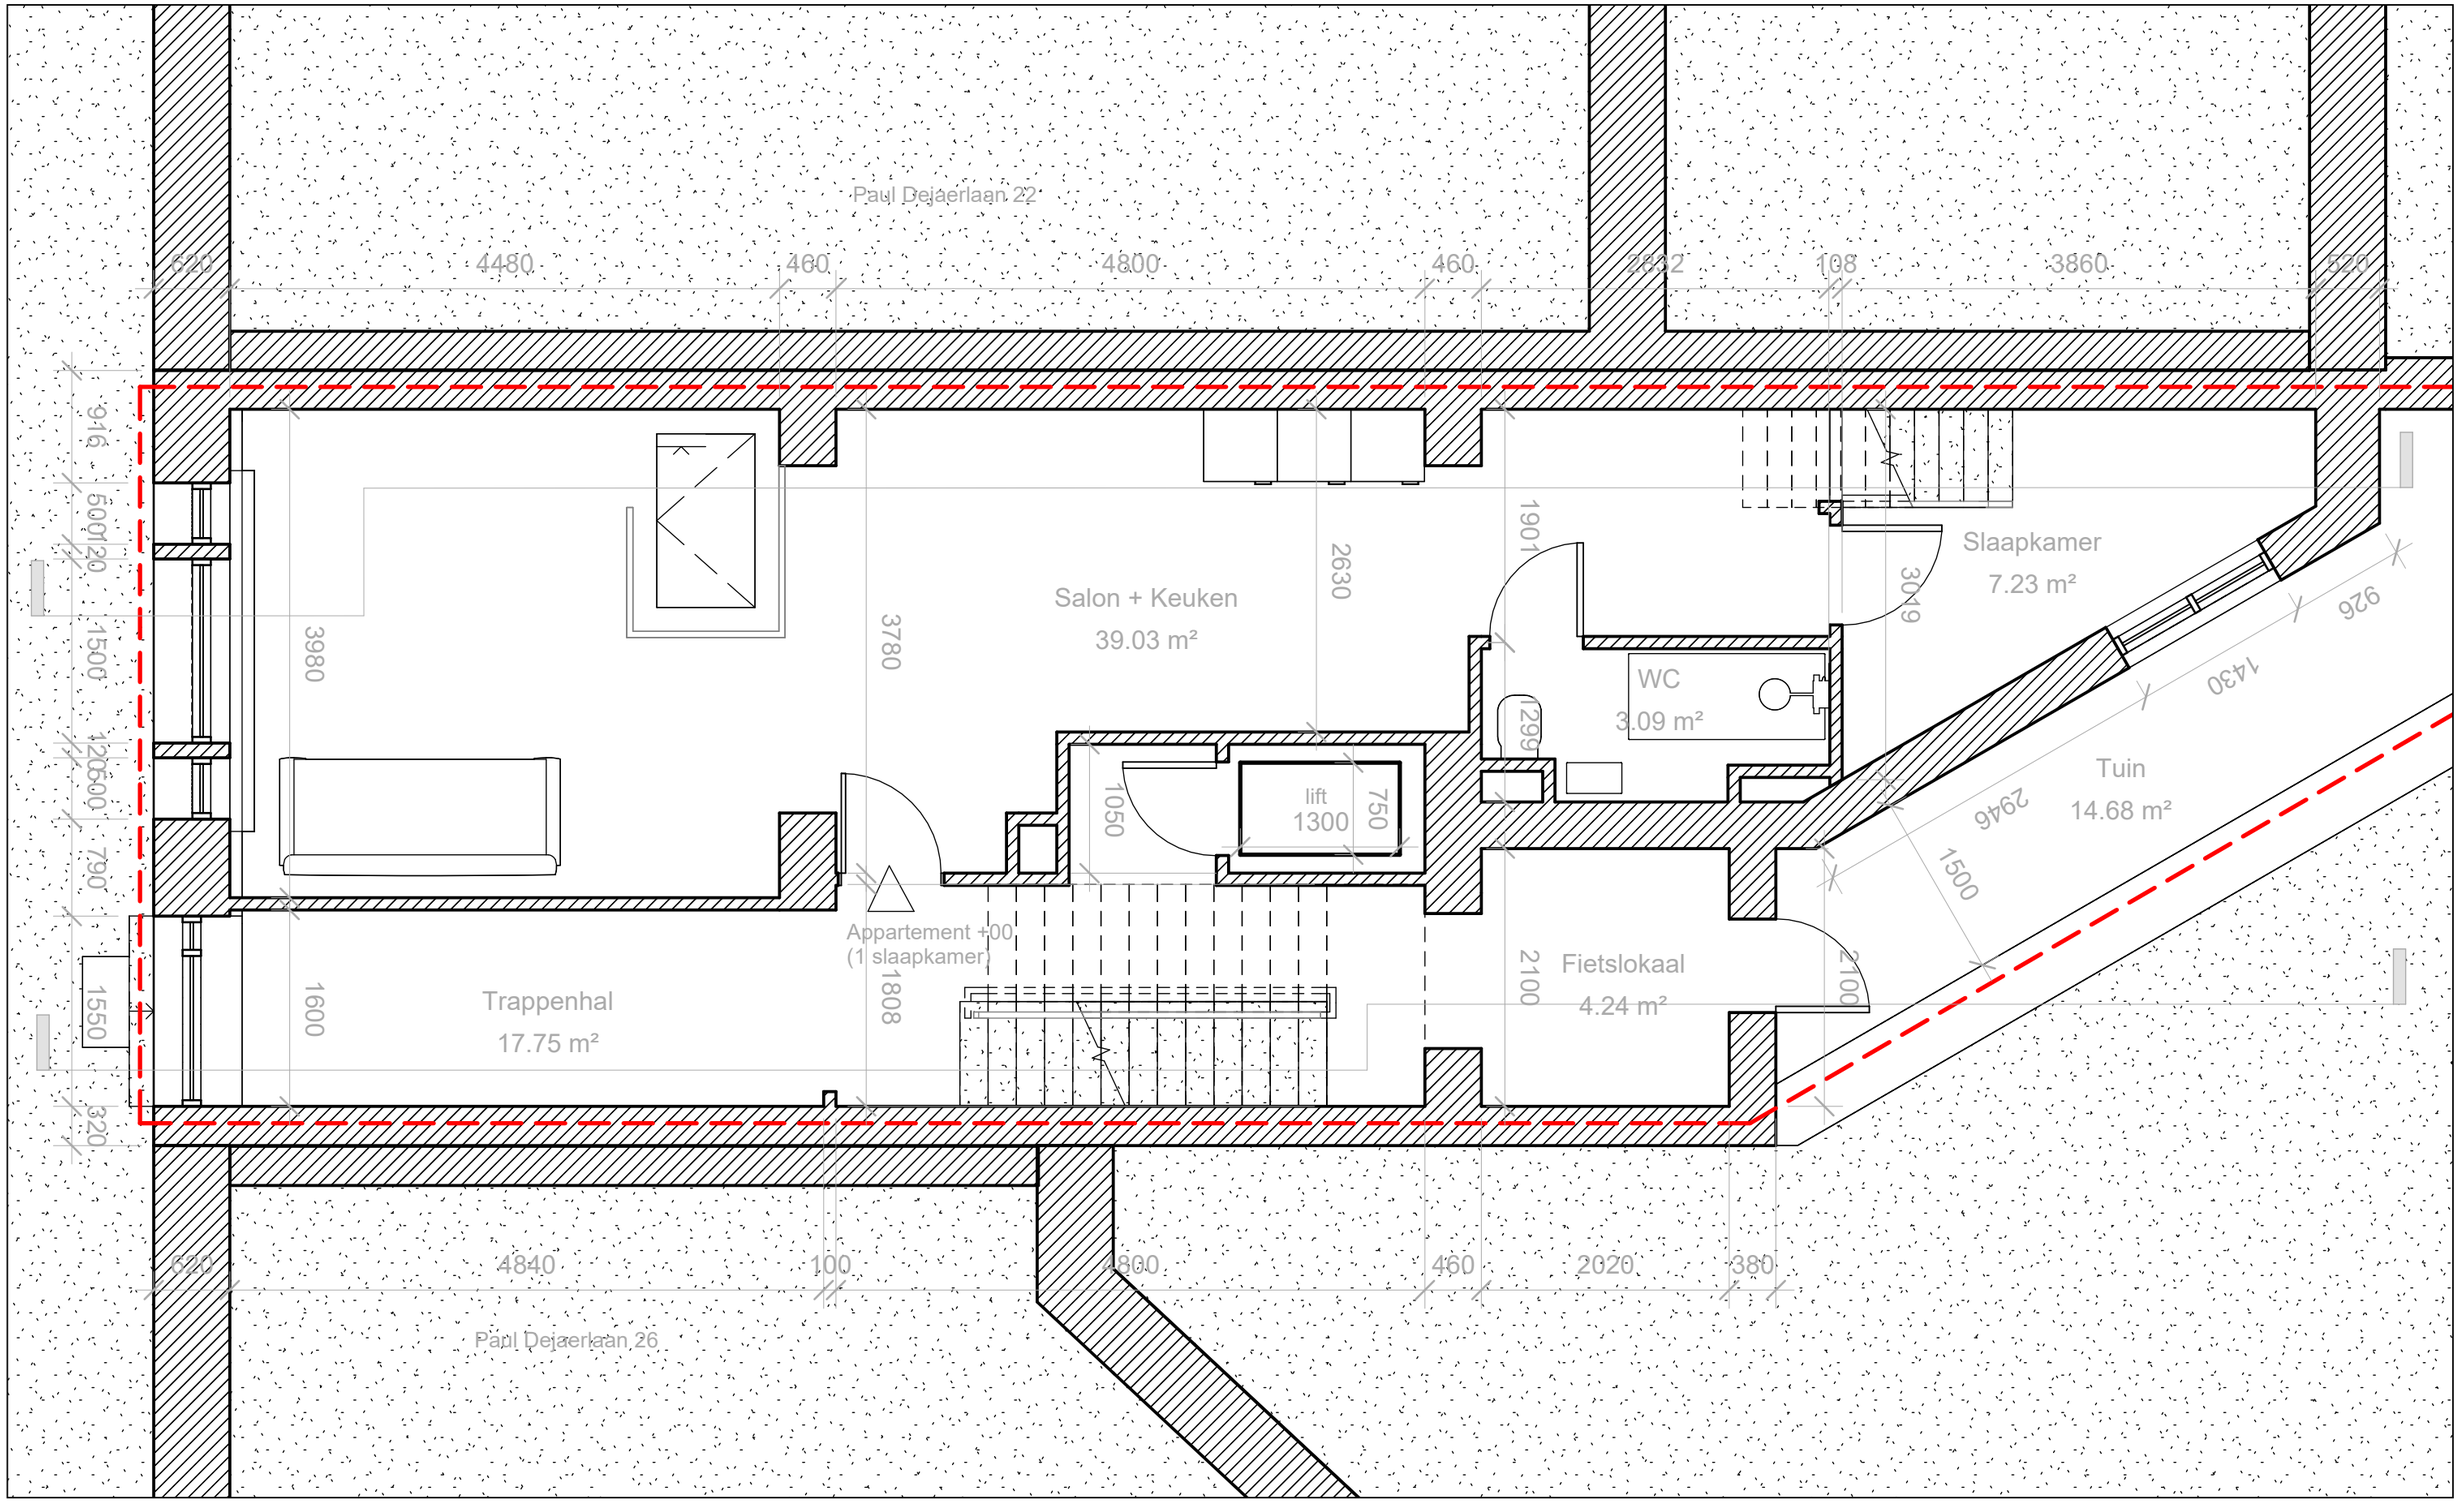


Architecte / Architect	Projet / Project		Titre / Titel	Date / Datum	Echelle / Schaal	P.
GDSA	Paul Dejaerlaan 24, Sint-Gillis 1060, Brussel		PLAN +00 VOORKANT BESTAAND	10/09/2026	1 : 50	18

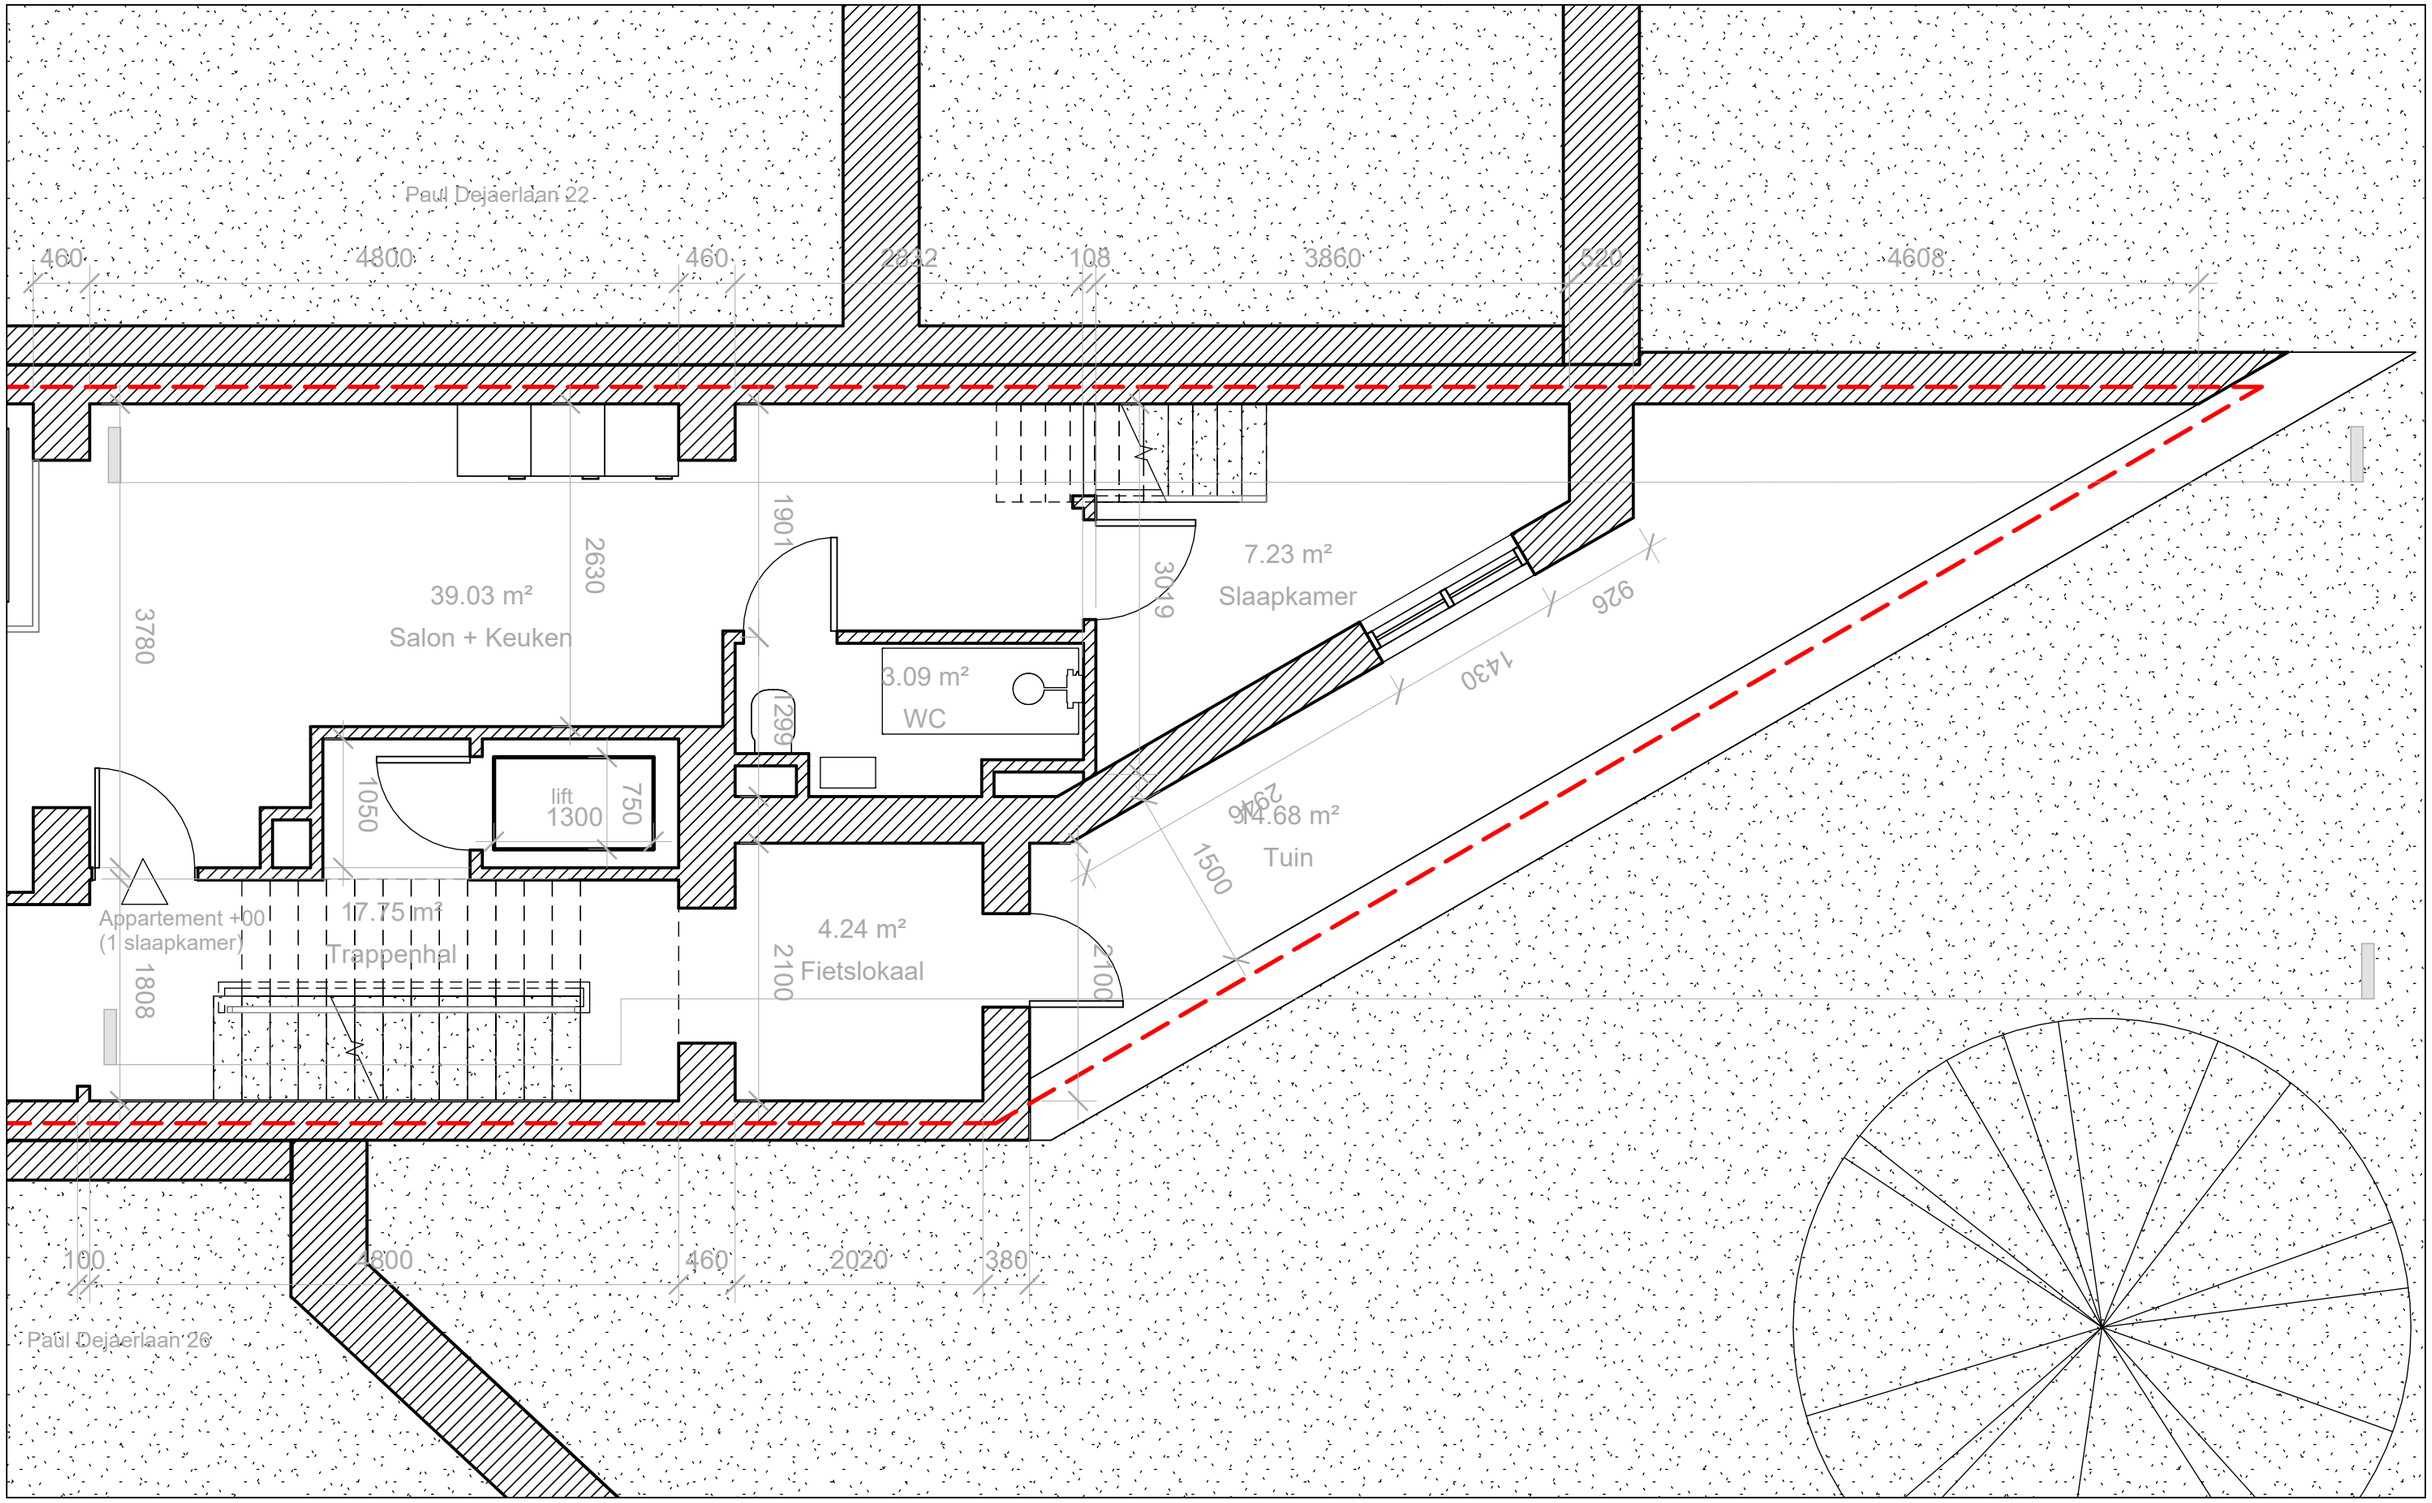


Architecte / Architect	Projet / Project		Titre / Titel	Date / Datum	Echelle / Schaal	P.
GDSA	Paul Dejaerlaan 24, Sint-Gillis 1060, Brussel		PLAN +00 ACHTERKANT BESTAAND	10/09/2026	1 : 50	19

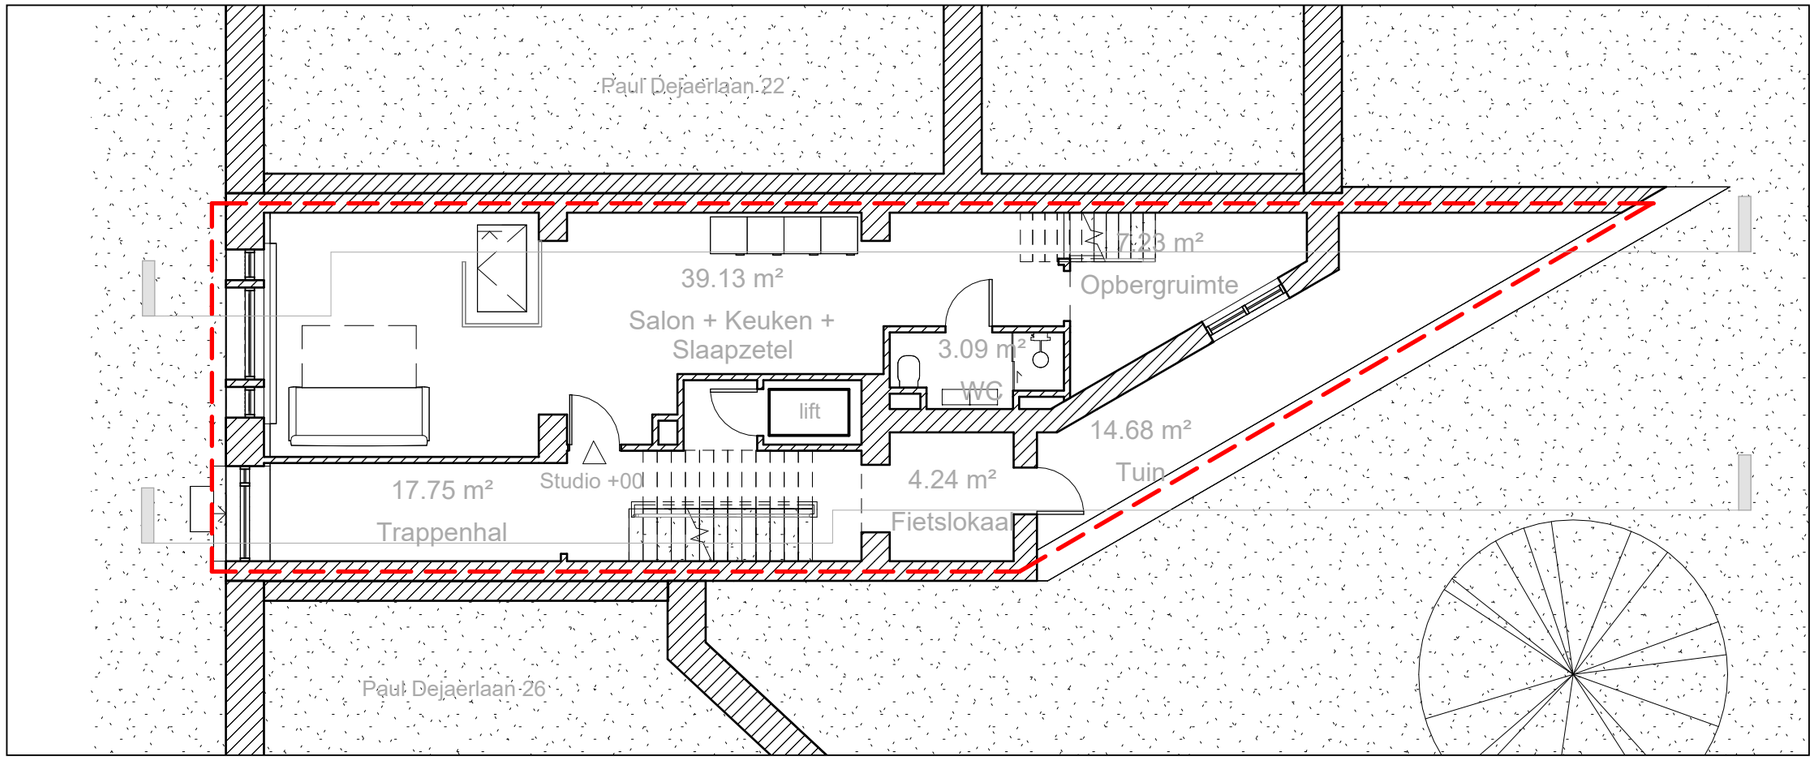


Architecte / Architect	Projet / Project		Titre / Titel	Date / Datum	Echelle / Schaal	P.
GDSA	Paul Dejaerlaan 24, Sint-Gillis 1060, Brussel		PLAN +00 TOEKOMST	10/09/2026	1 : 100	20

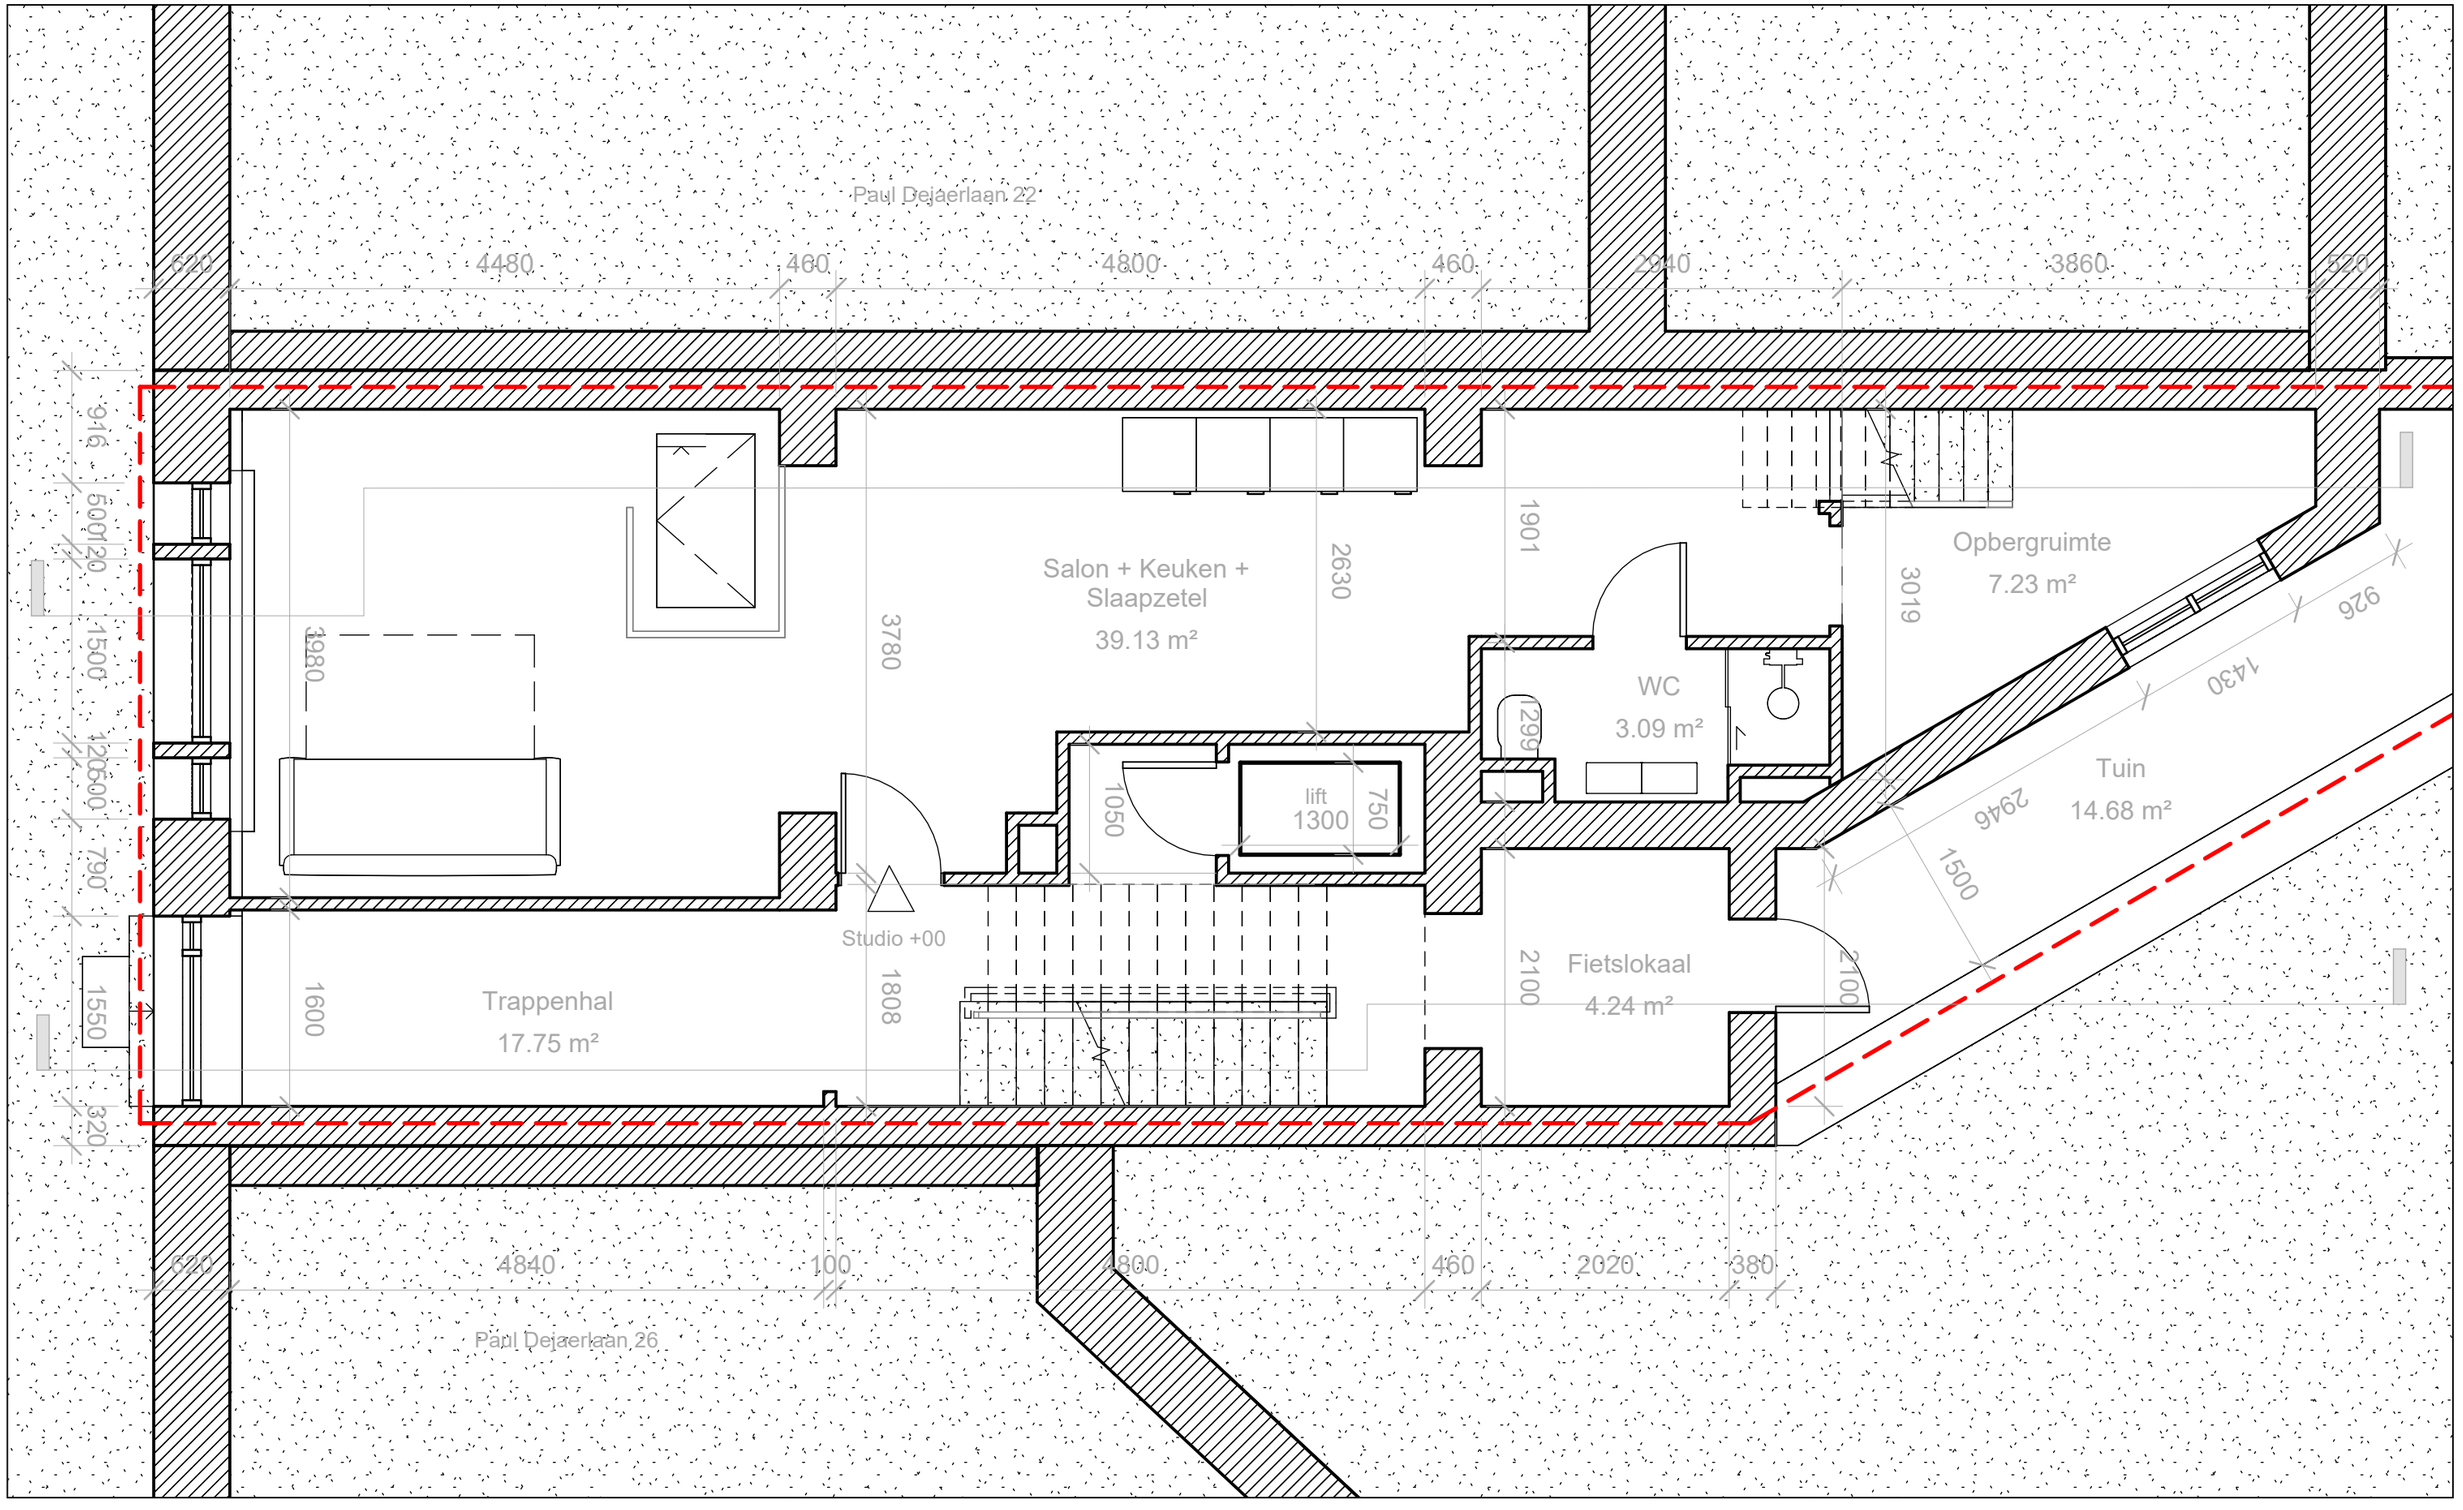


Architecte / Architect	Projet / Project		Titre / Titel	Date / Datum	Echelle / Schaal	P.
GDSA	Paul Dejaerlaan 24, Sint-Gillis 1060, Brussel		PLAN +00 VOORKANT TOEKOMST	10/09/2026	1 : 50	21

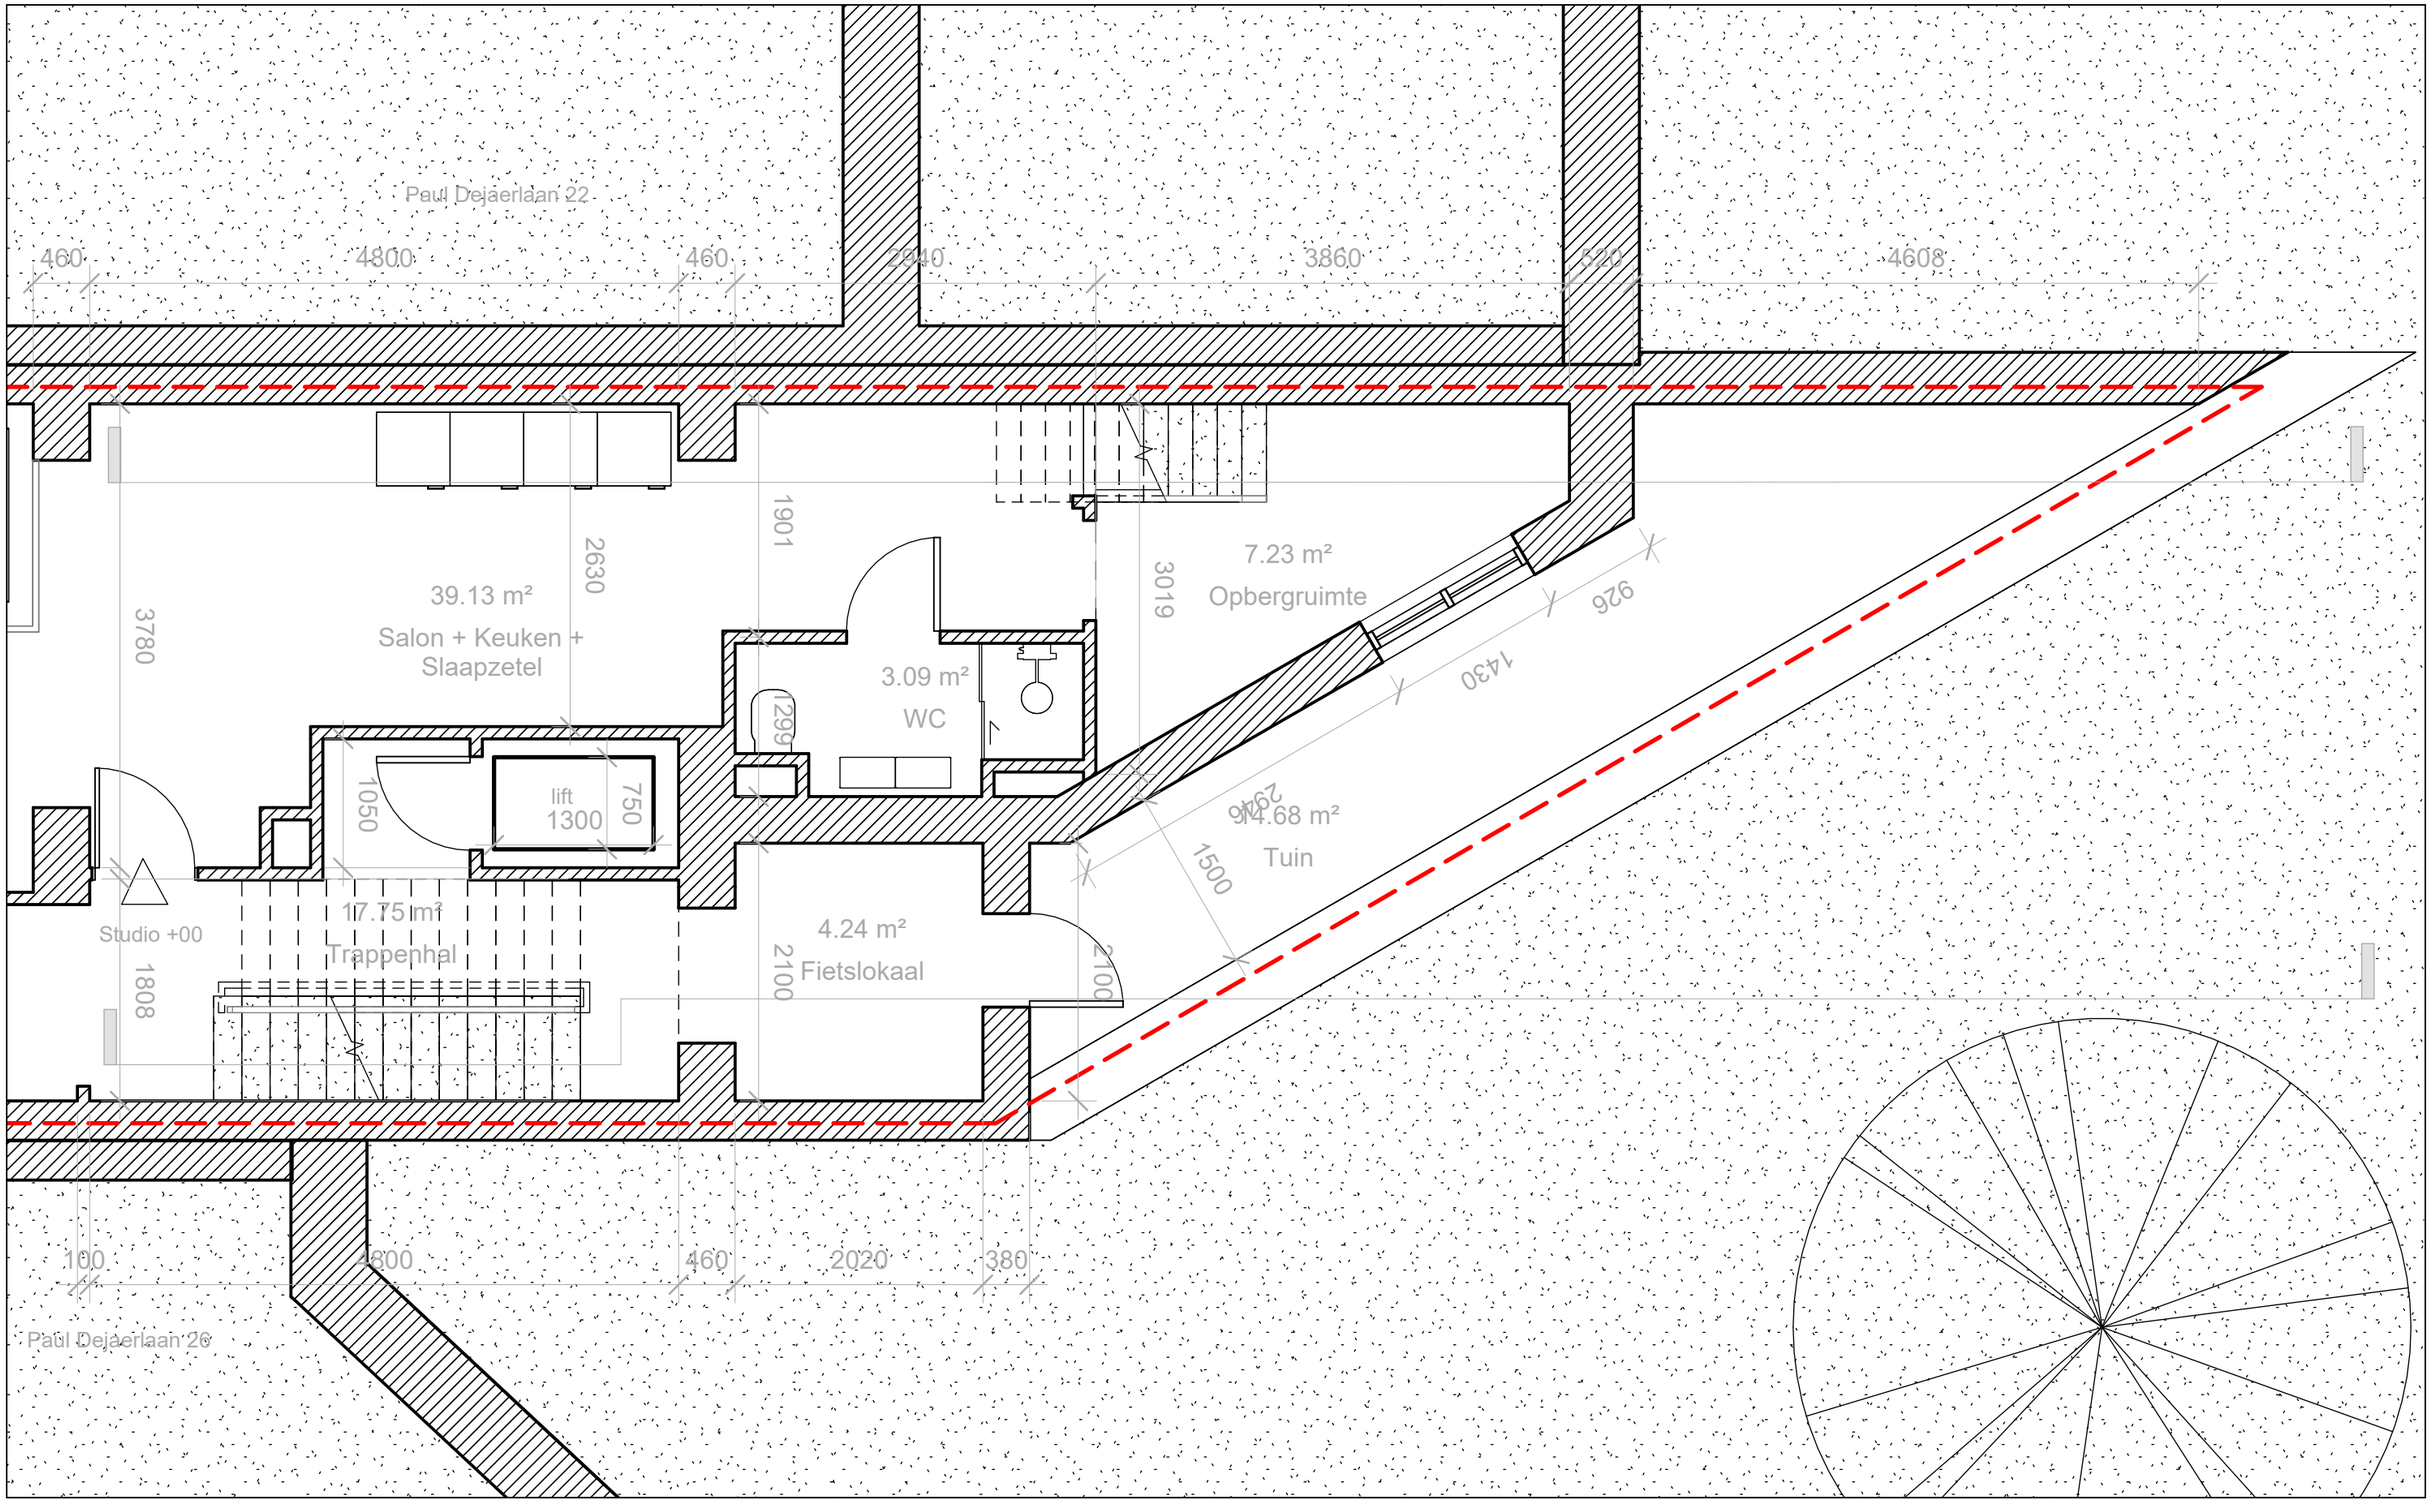


Architecte / Architect	Projet / Project		Titre / Titel	Date / Datum	Echelle / Schaal	P.
GDSA	Paul Dejaerlaan 24, Sint-Gillis 1060, Brussel		PLAN +00 ACHTERKANT TOEKOMST	10/09/2026	1 : 50	22

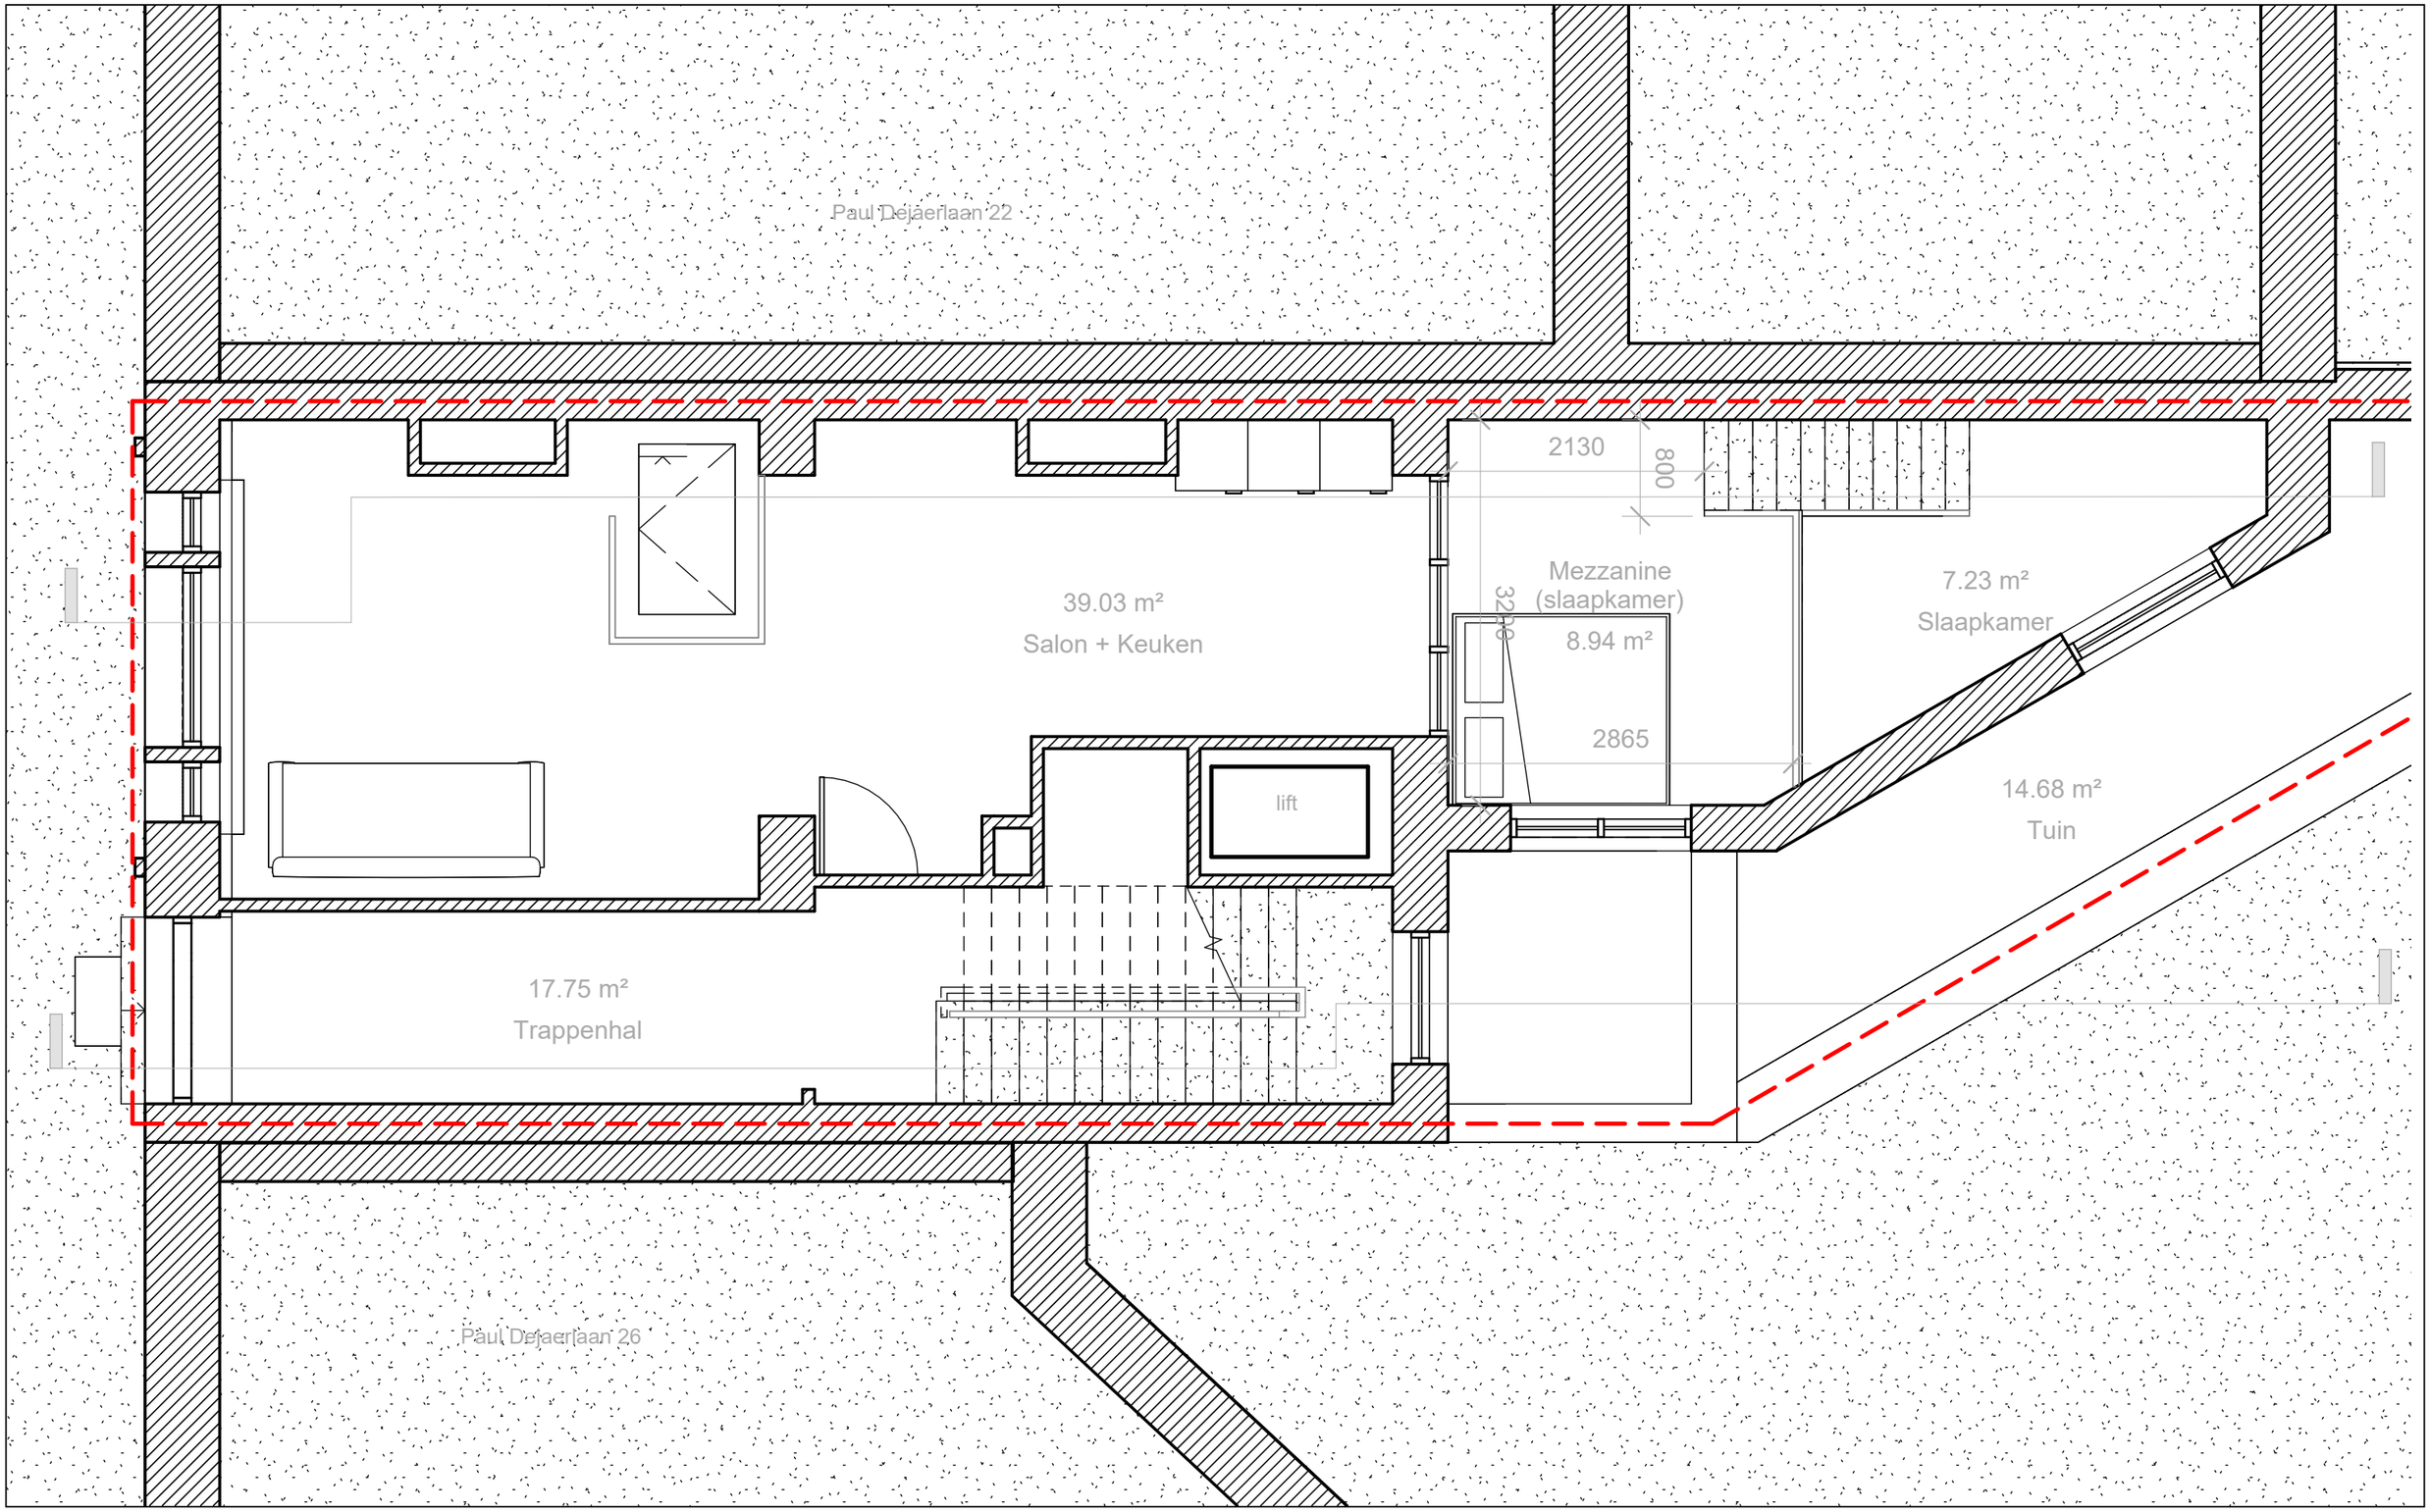


Architecte / Architect	Projet / Project		Titre / Titel	Date / Datum	Echelle / Schaal	P.
GDSA	Paul Dejaerlaan 24, Sint-Gillis 1060, Brussel		PLAN +00 MEZZANINE BESTAAND	10/09/2026	1 : 50	23

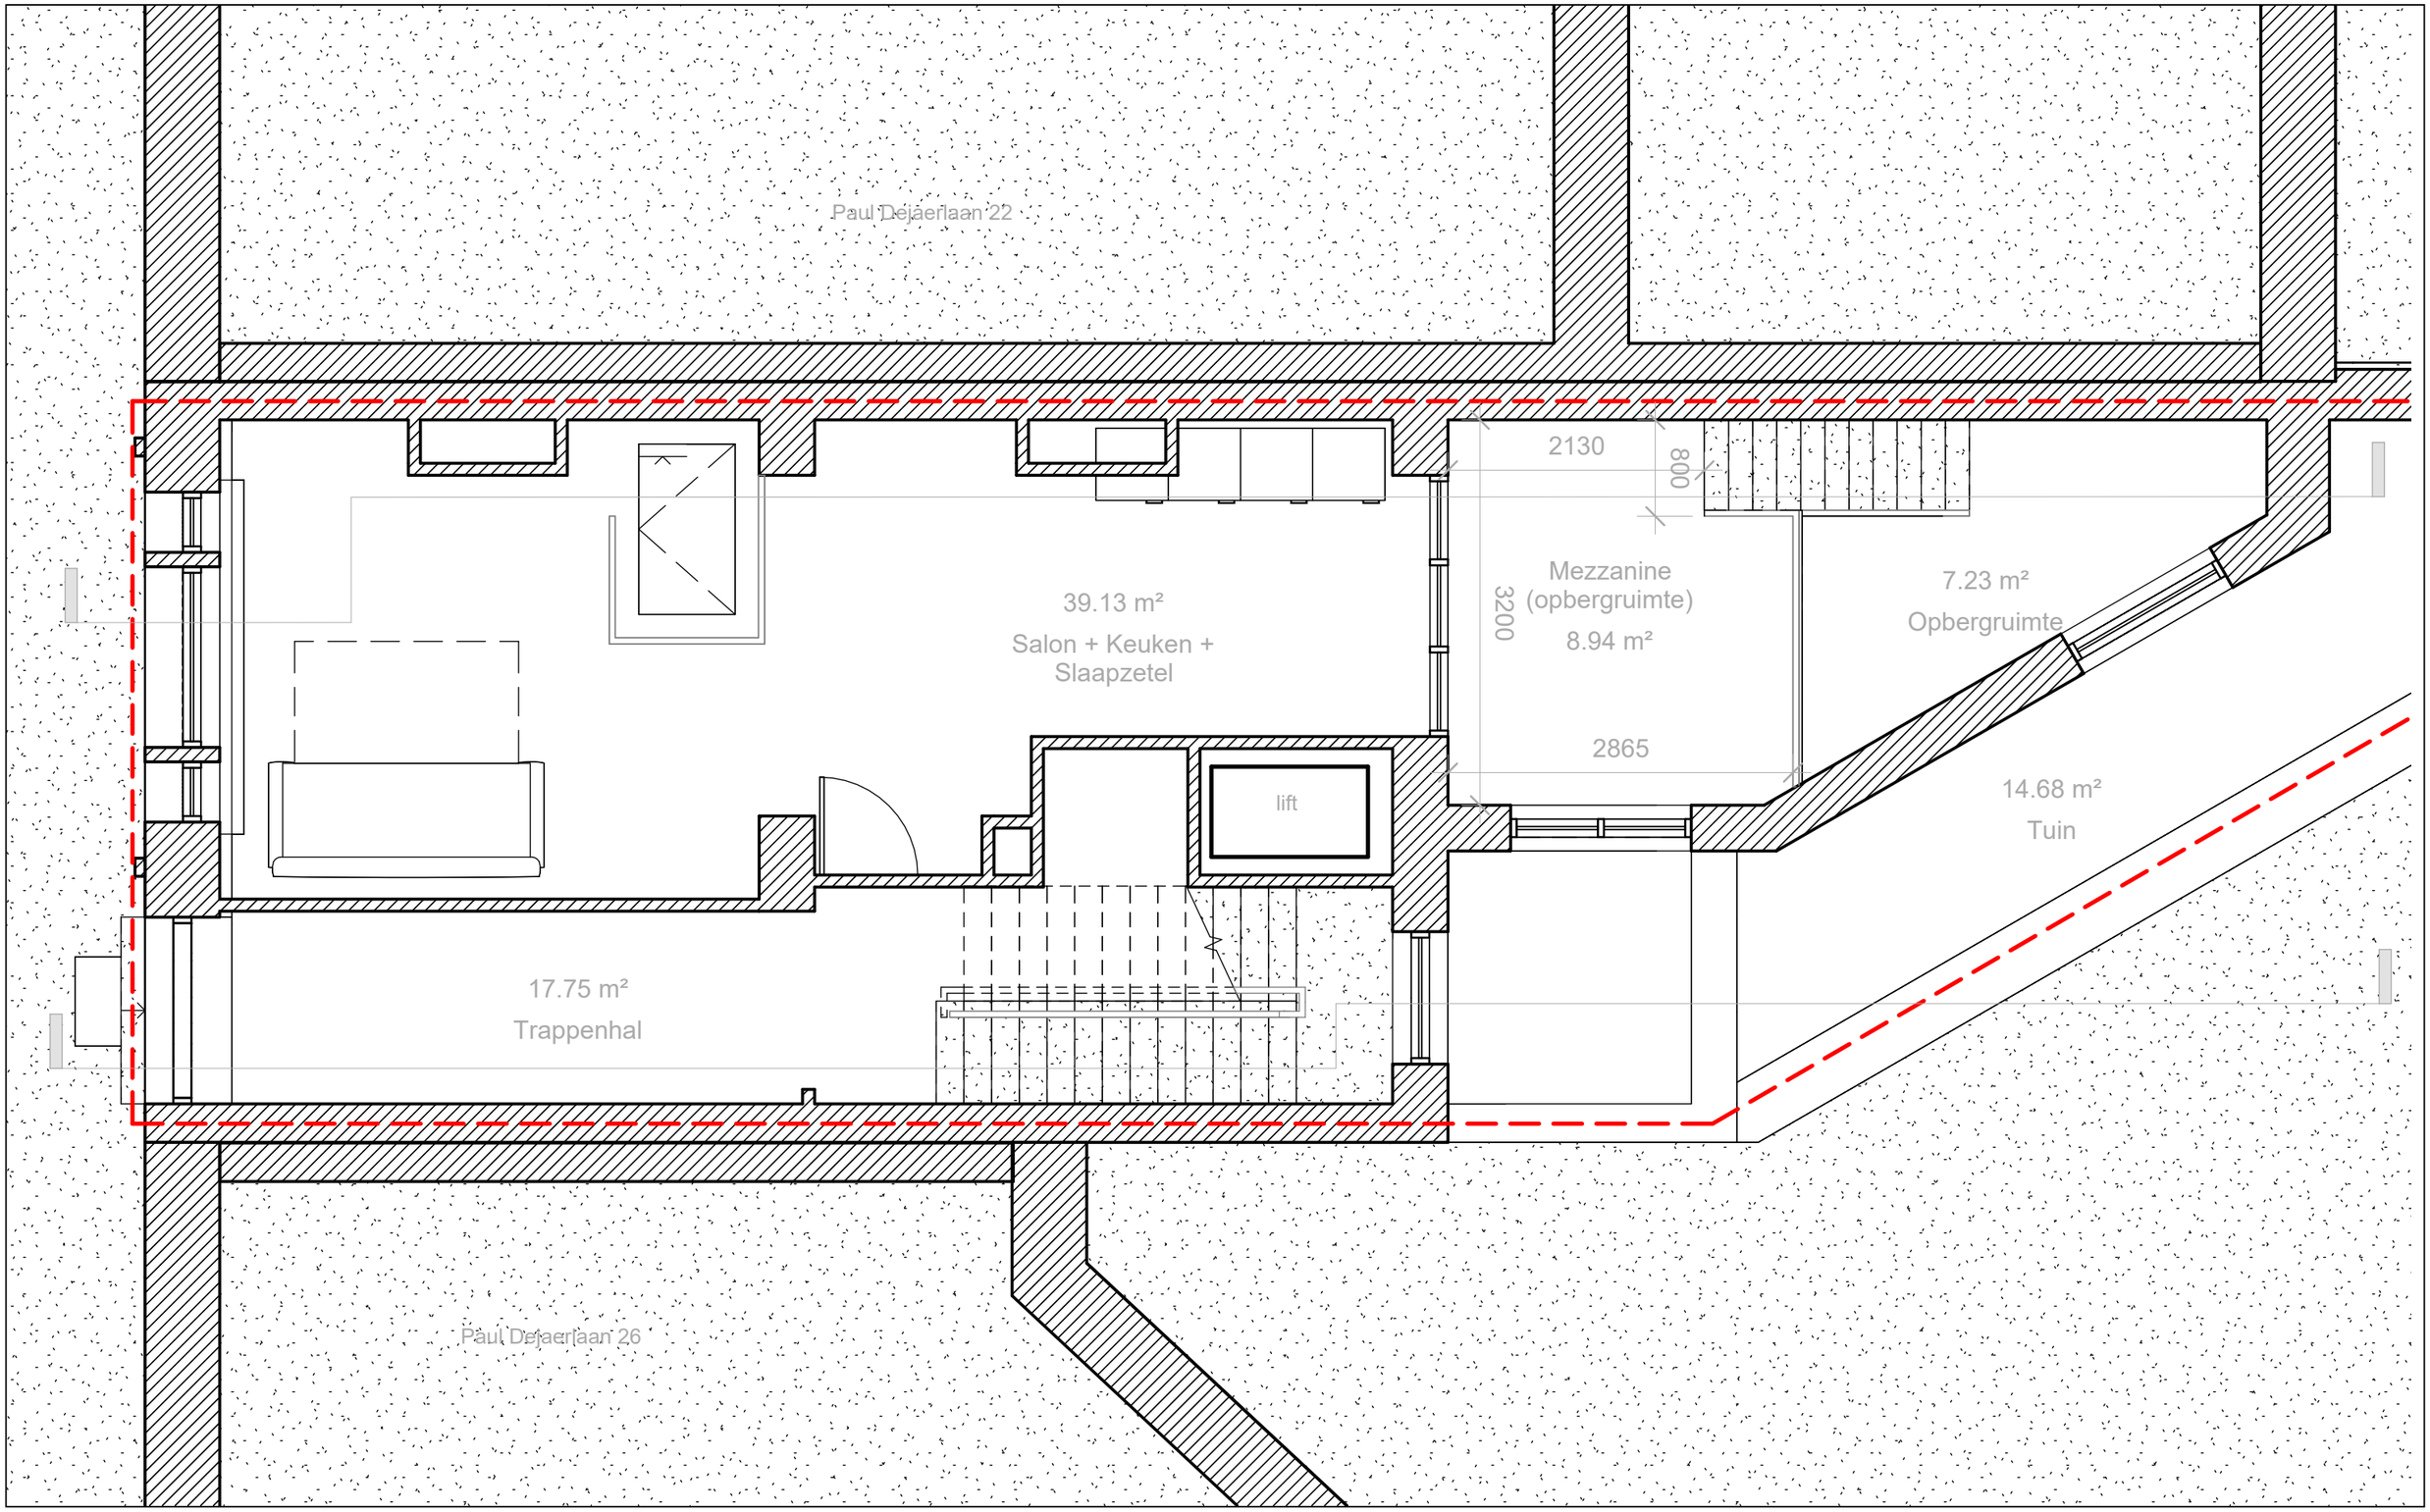


Architecte / Architect	Projet / Project		Titre / Titel	Date / Datum	Echelle / Schaal	P.
GDSA	Paul Dejaerlaan 24, Sint-Gillis 1060, Brussel		PLAN +00 MEZZANINE TOEKOMST	10/09/2026	1 : 50	24

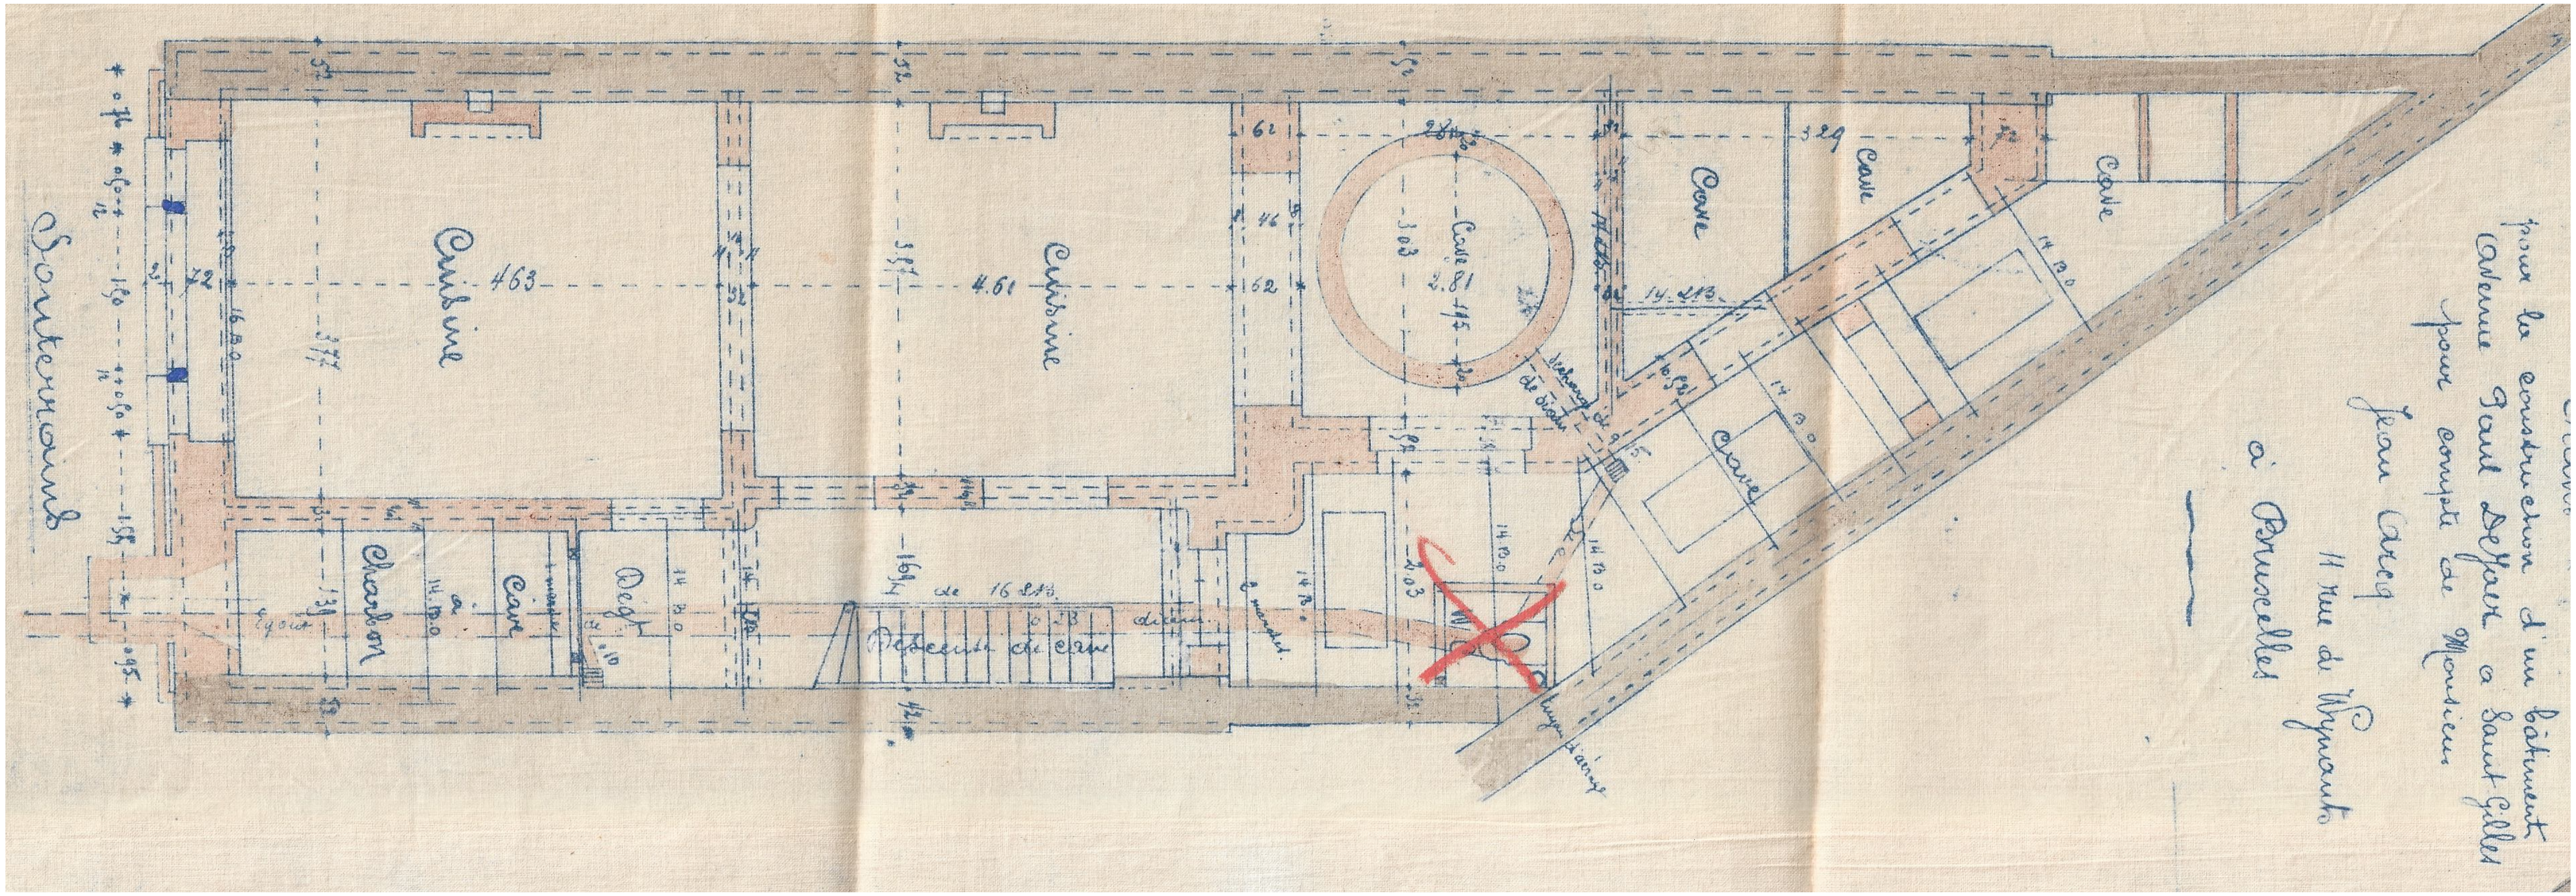


Architecte / Architect	Projet / Project		Titre / Titel	Date / Datum	Echelle / Schaal	P.
GDSA	Paul Dejaerlaan 24, Sint-Gillis 1060, Brussel		PLAN VERDIEPING -01 HISTORISCH	10/09/2026	1 : 50	25

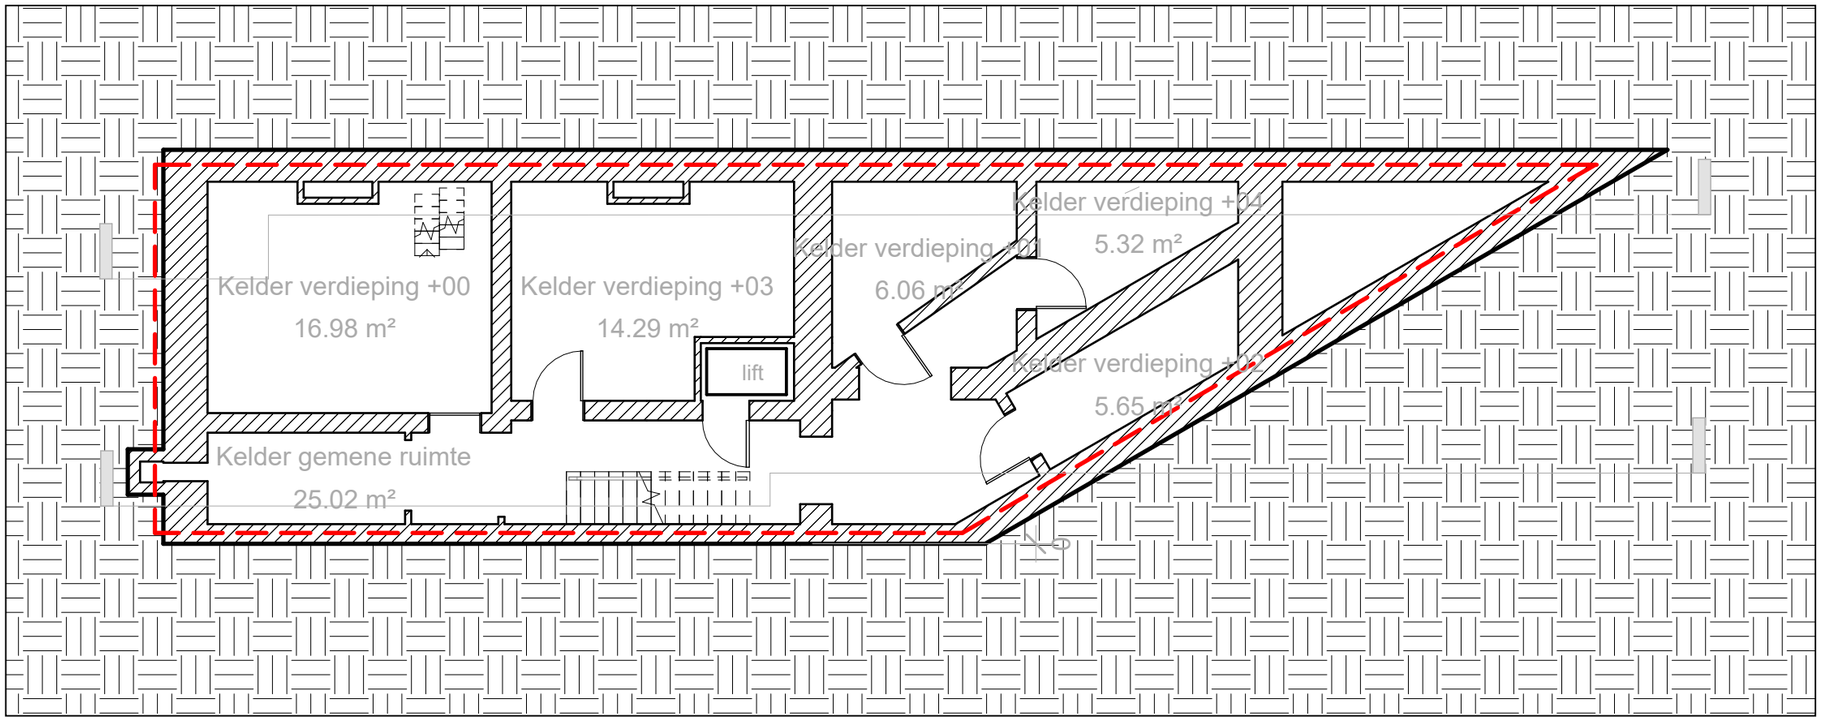


Architecte / Architect	Projet / Project		Titre / Titel	Date / Datum	Echelle / Schaal	P.
GDSA	Paul Dejaerlaan 24, Sint-Gillis 1060, Brussel		PLAN VERDIEPING -01 BESTAAND	10/09/2026	1 : 100	26

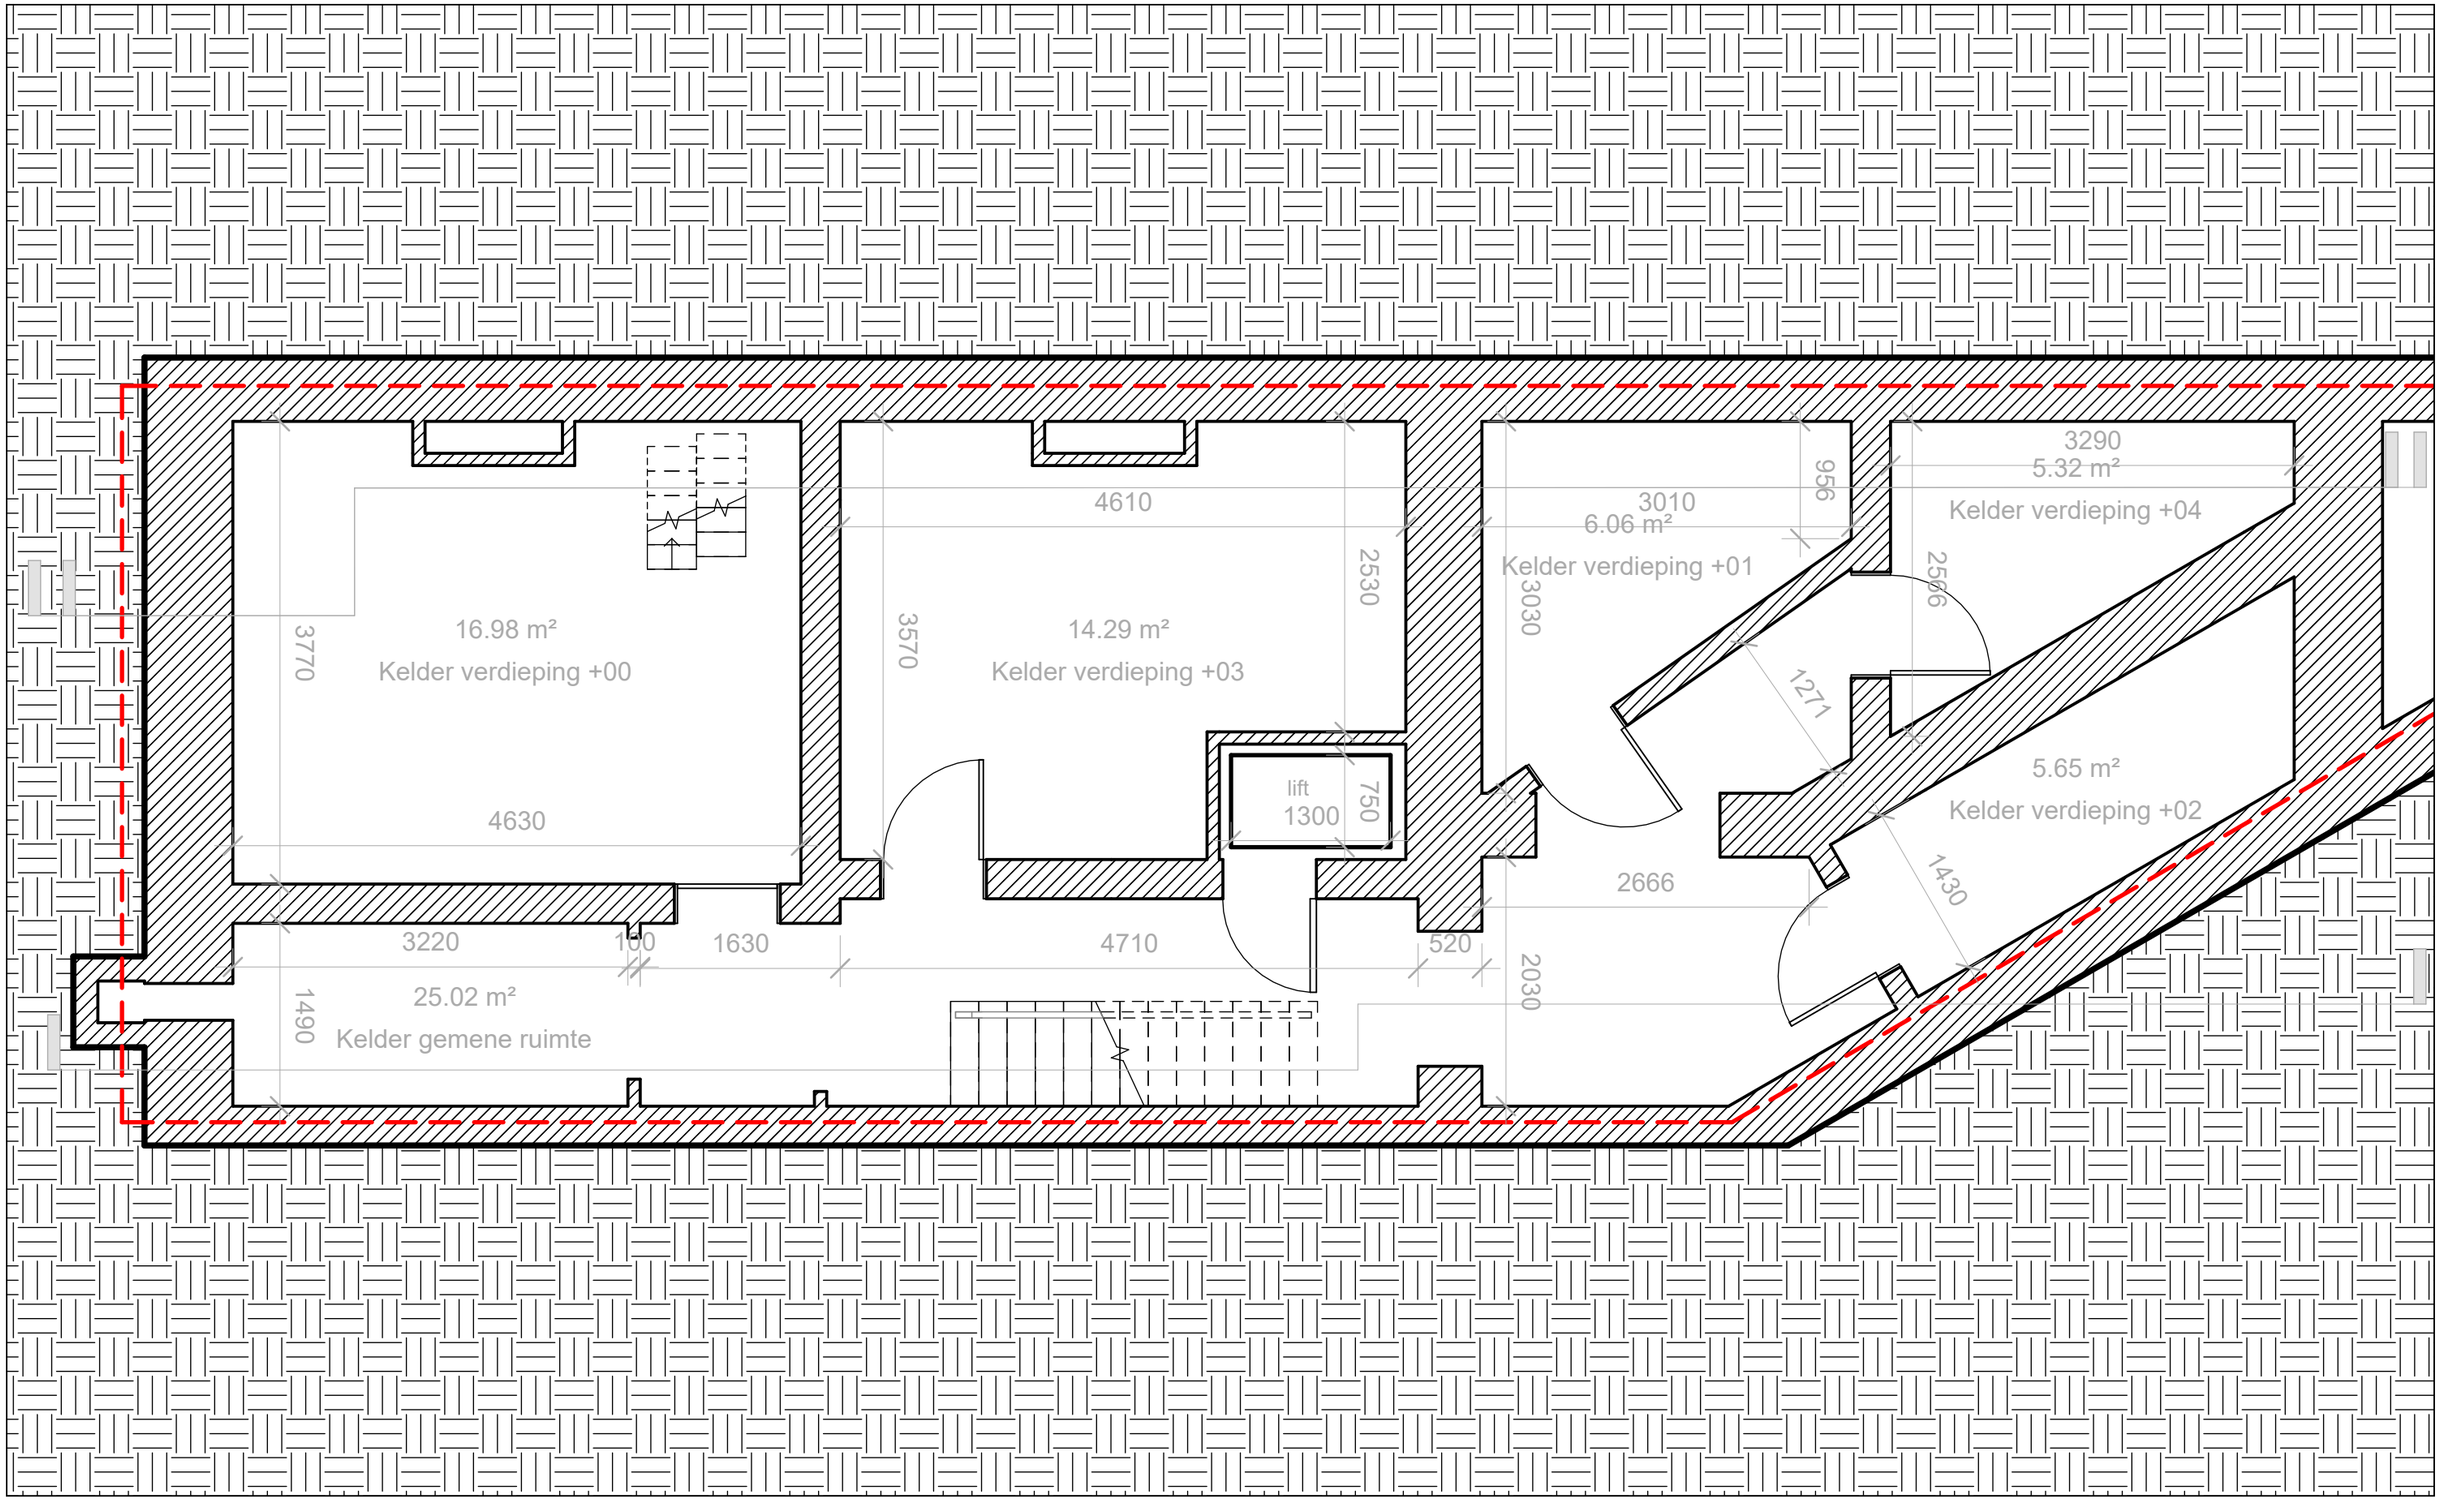


Architecte / Architect	Projet / Project		Titre / Titel	Date / Datum	Echelle / Schaal	P.
GDSA	Paul Dejaerlaan 24, Sint-Gillis 1060, Brussel		PLAN VERDIEPING -01 VOORKANT BESTAAND	10/09/2026	1 : 50	27

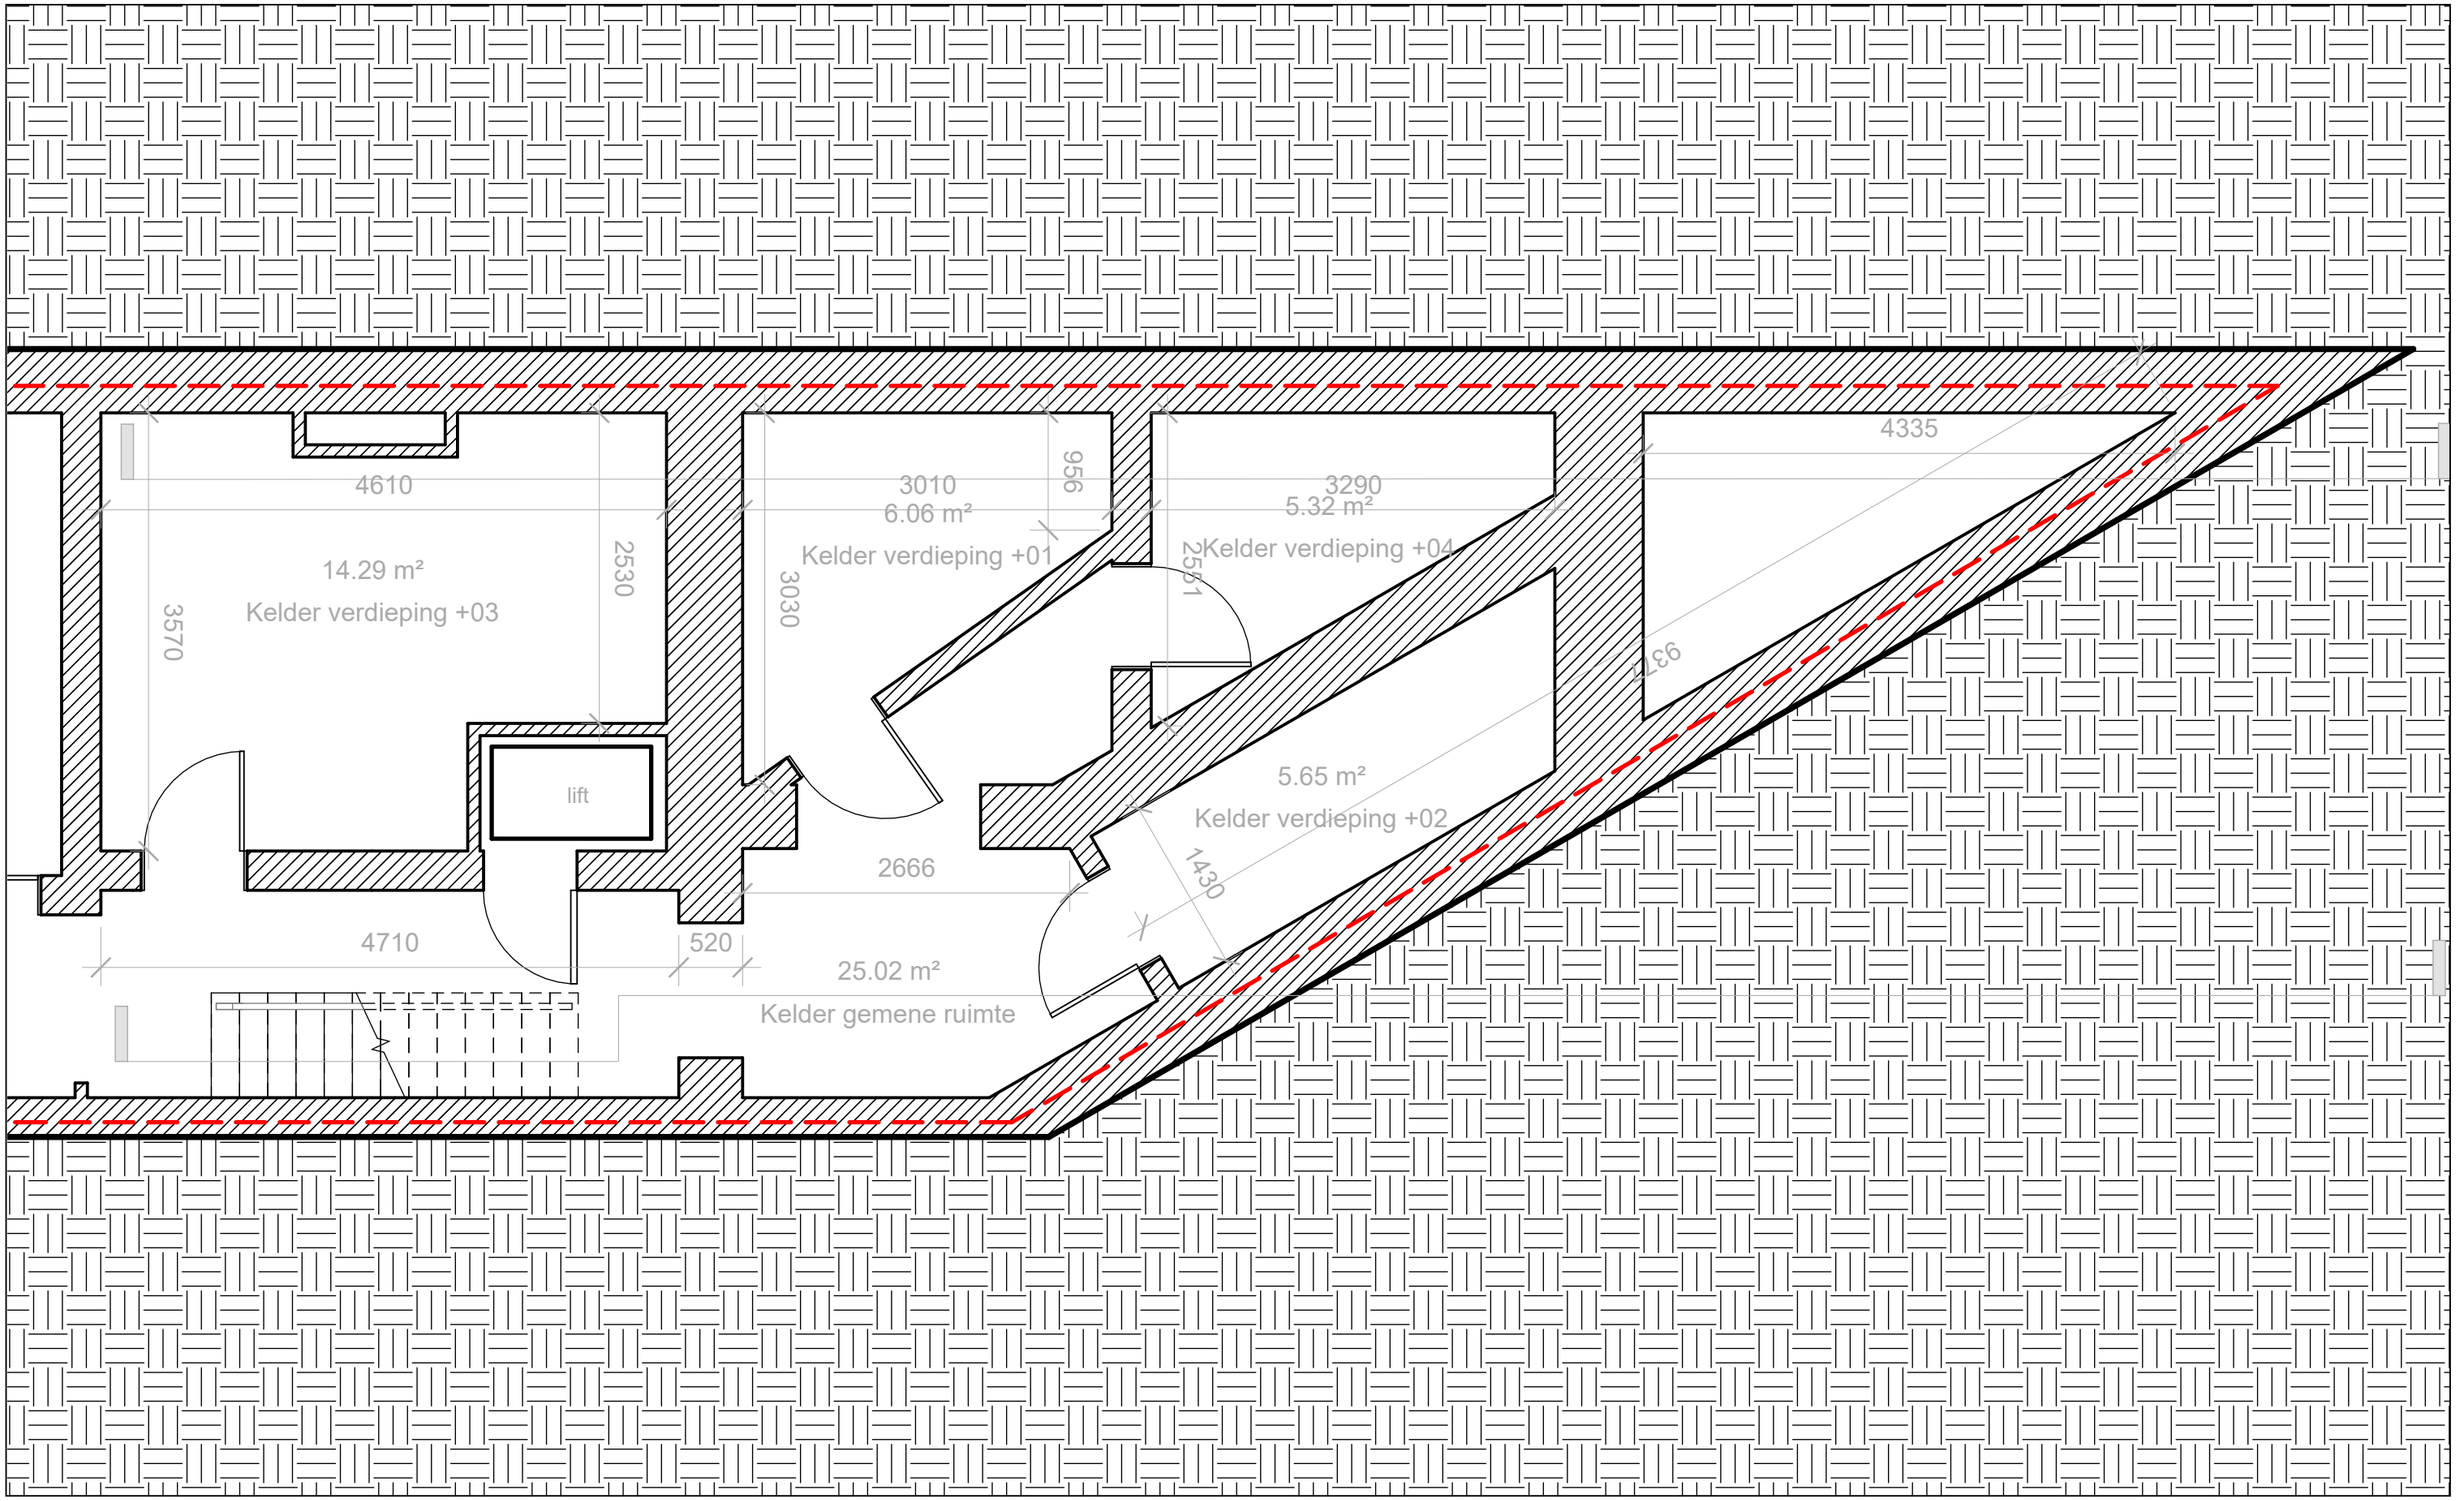


Architecte / Architect	Projet / Project		Titre / Titel	Date / Datum	Echelle / Schaal	P.
GDSA	Paul Dejaerlaan 24, Sint-Gillis 1060, Brussel		PLAN VERDIEPING -01 ACHTERKANT BESTAAND	10/09/2026	1 : 50	28

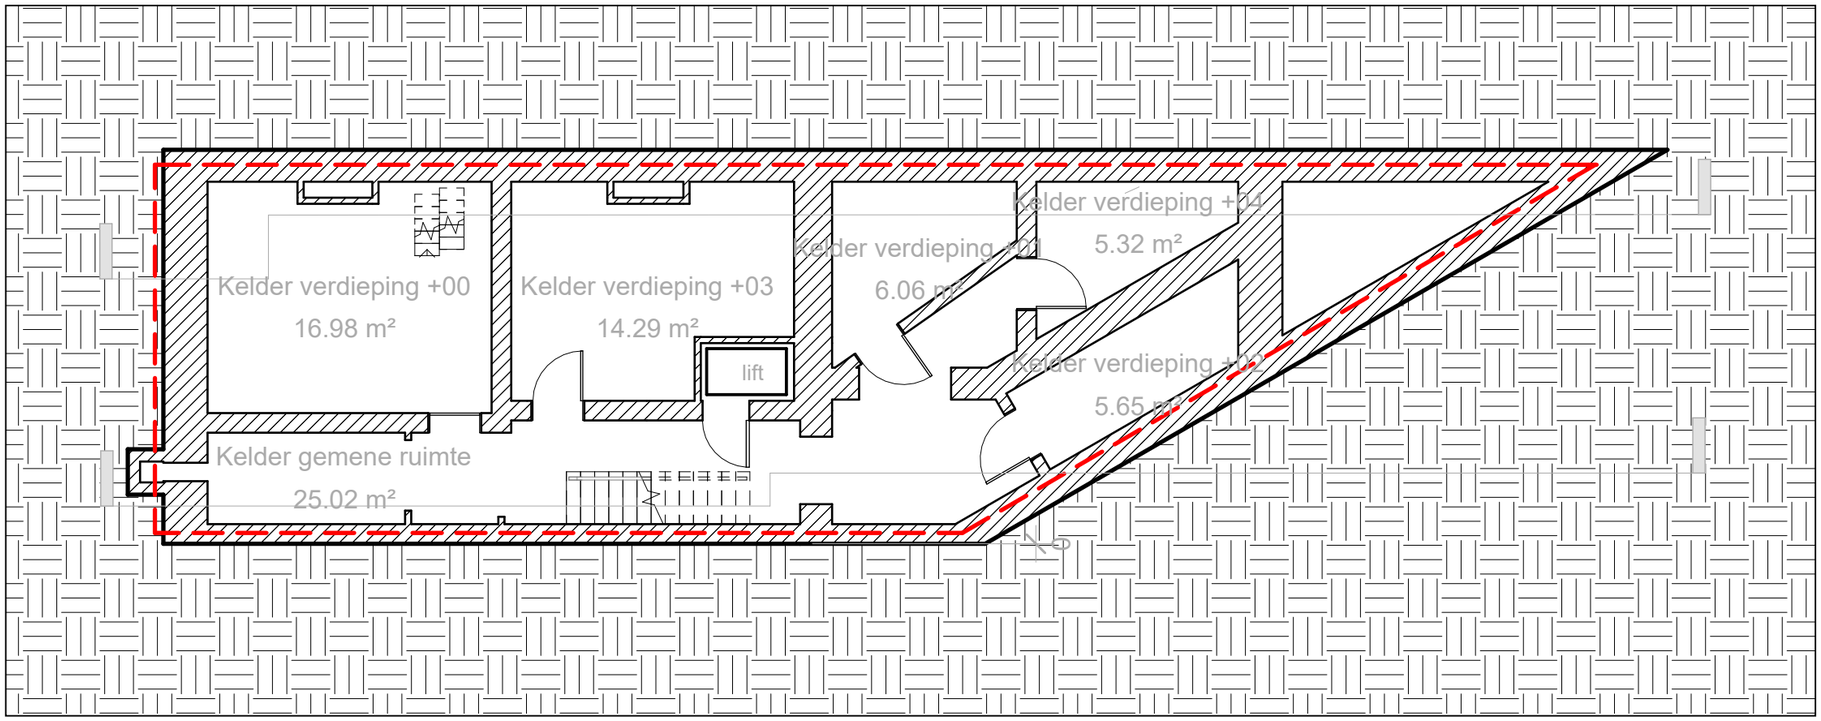


Architecte / Architect	Projet / Project		Titre / Titel	Date / Datum	Echelle / Schaal	P.
GDSA	Paul Dejaerlaan 24, Sint-Gillis 1060, Brussel		PLAN VERDIEPING -01 TOEKOMST	10/09/2026	1 : 100	29

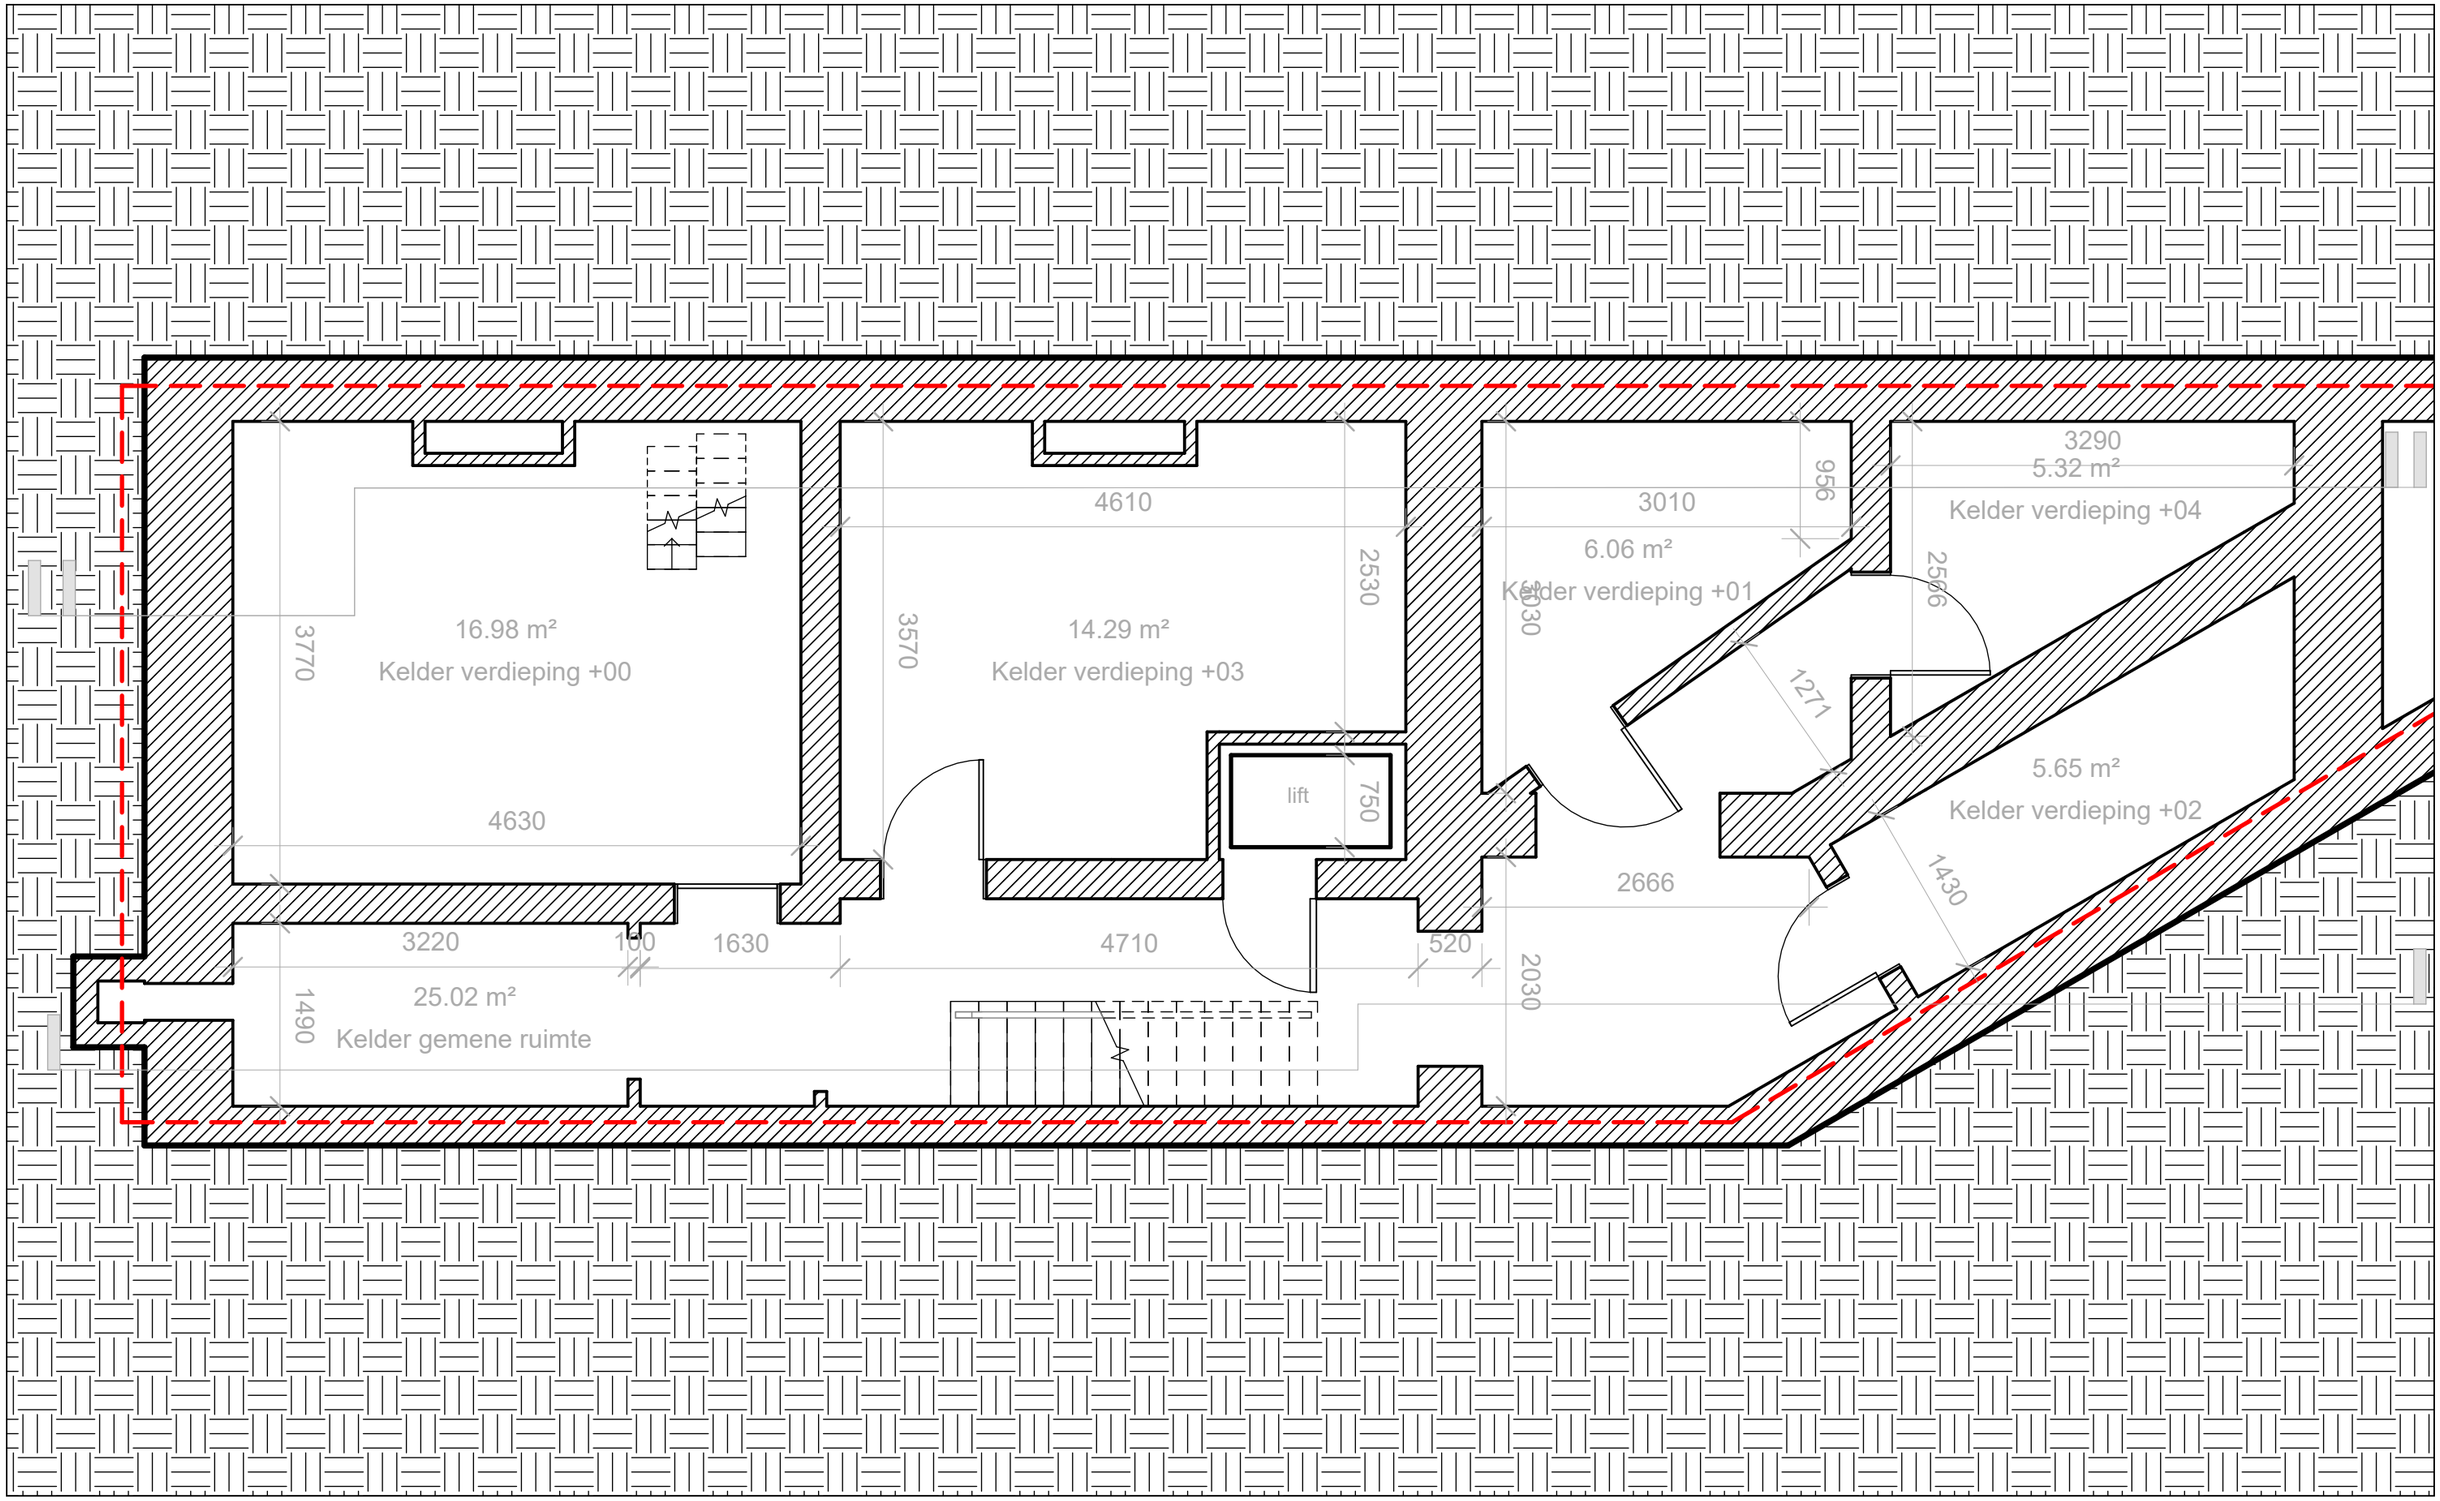


Architecte / Architect	Projet / Project		Titre / Titel	Date / Datum	Echelle / Schaal	P.
GDSA	Paul Dejaerlaan 24, Sint-Gillis 1060, Brussel		PLAN VERDIEPING -01 VOORKANT TOEKOMST	10/09/2026	1 : 50	30

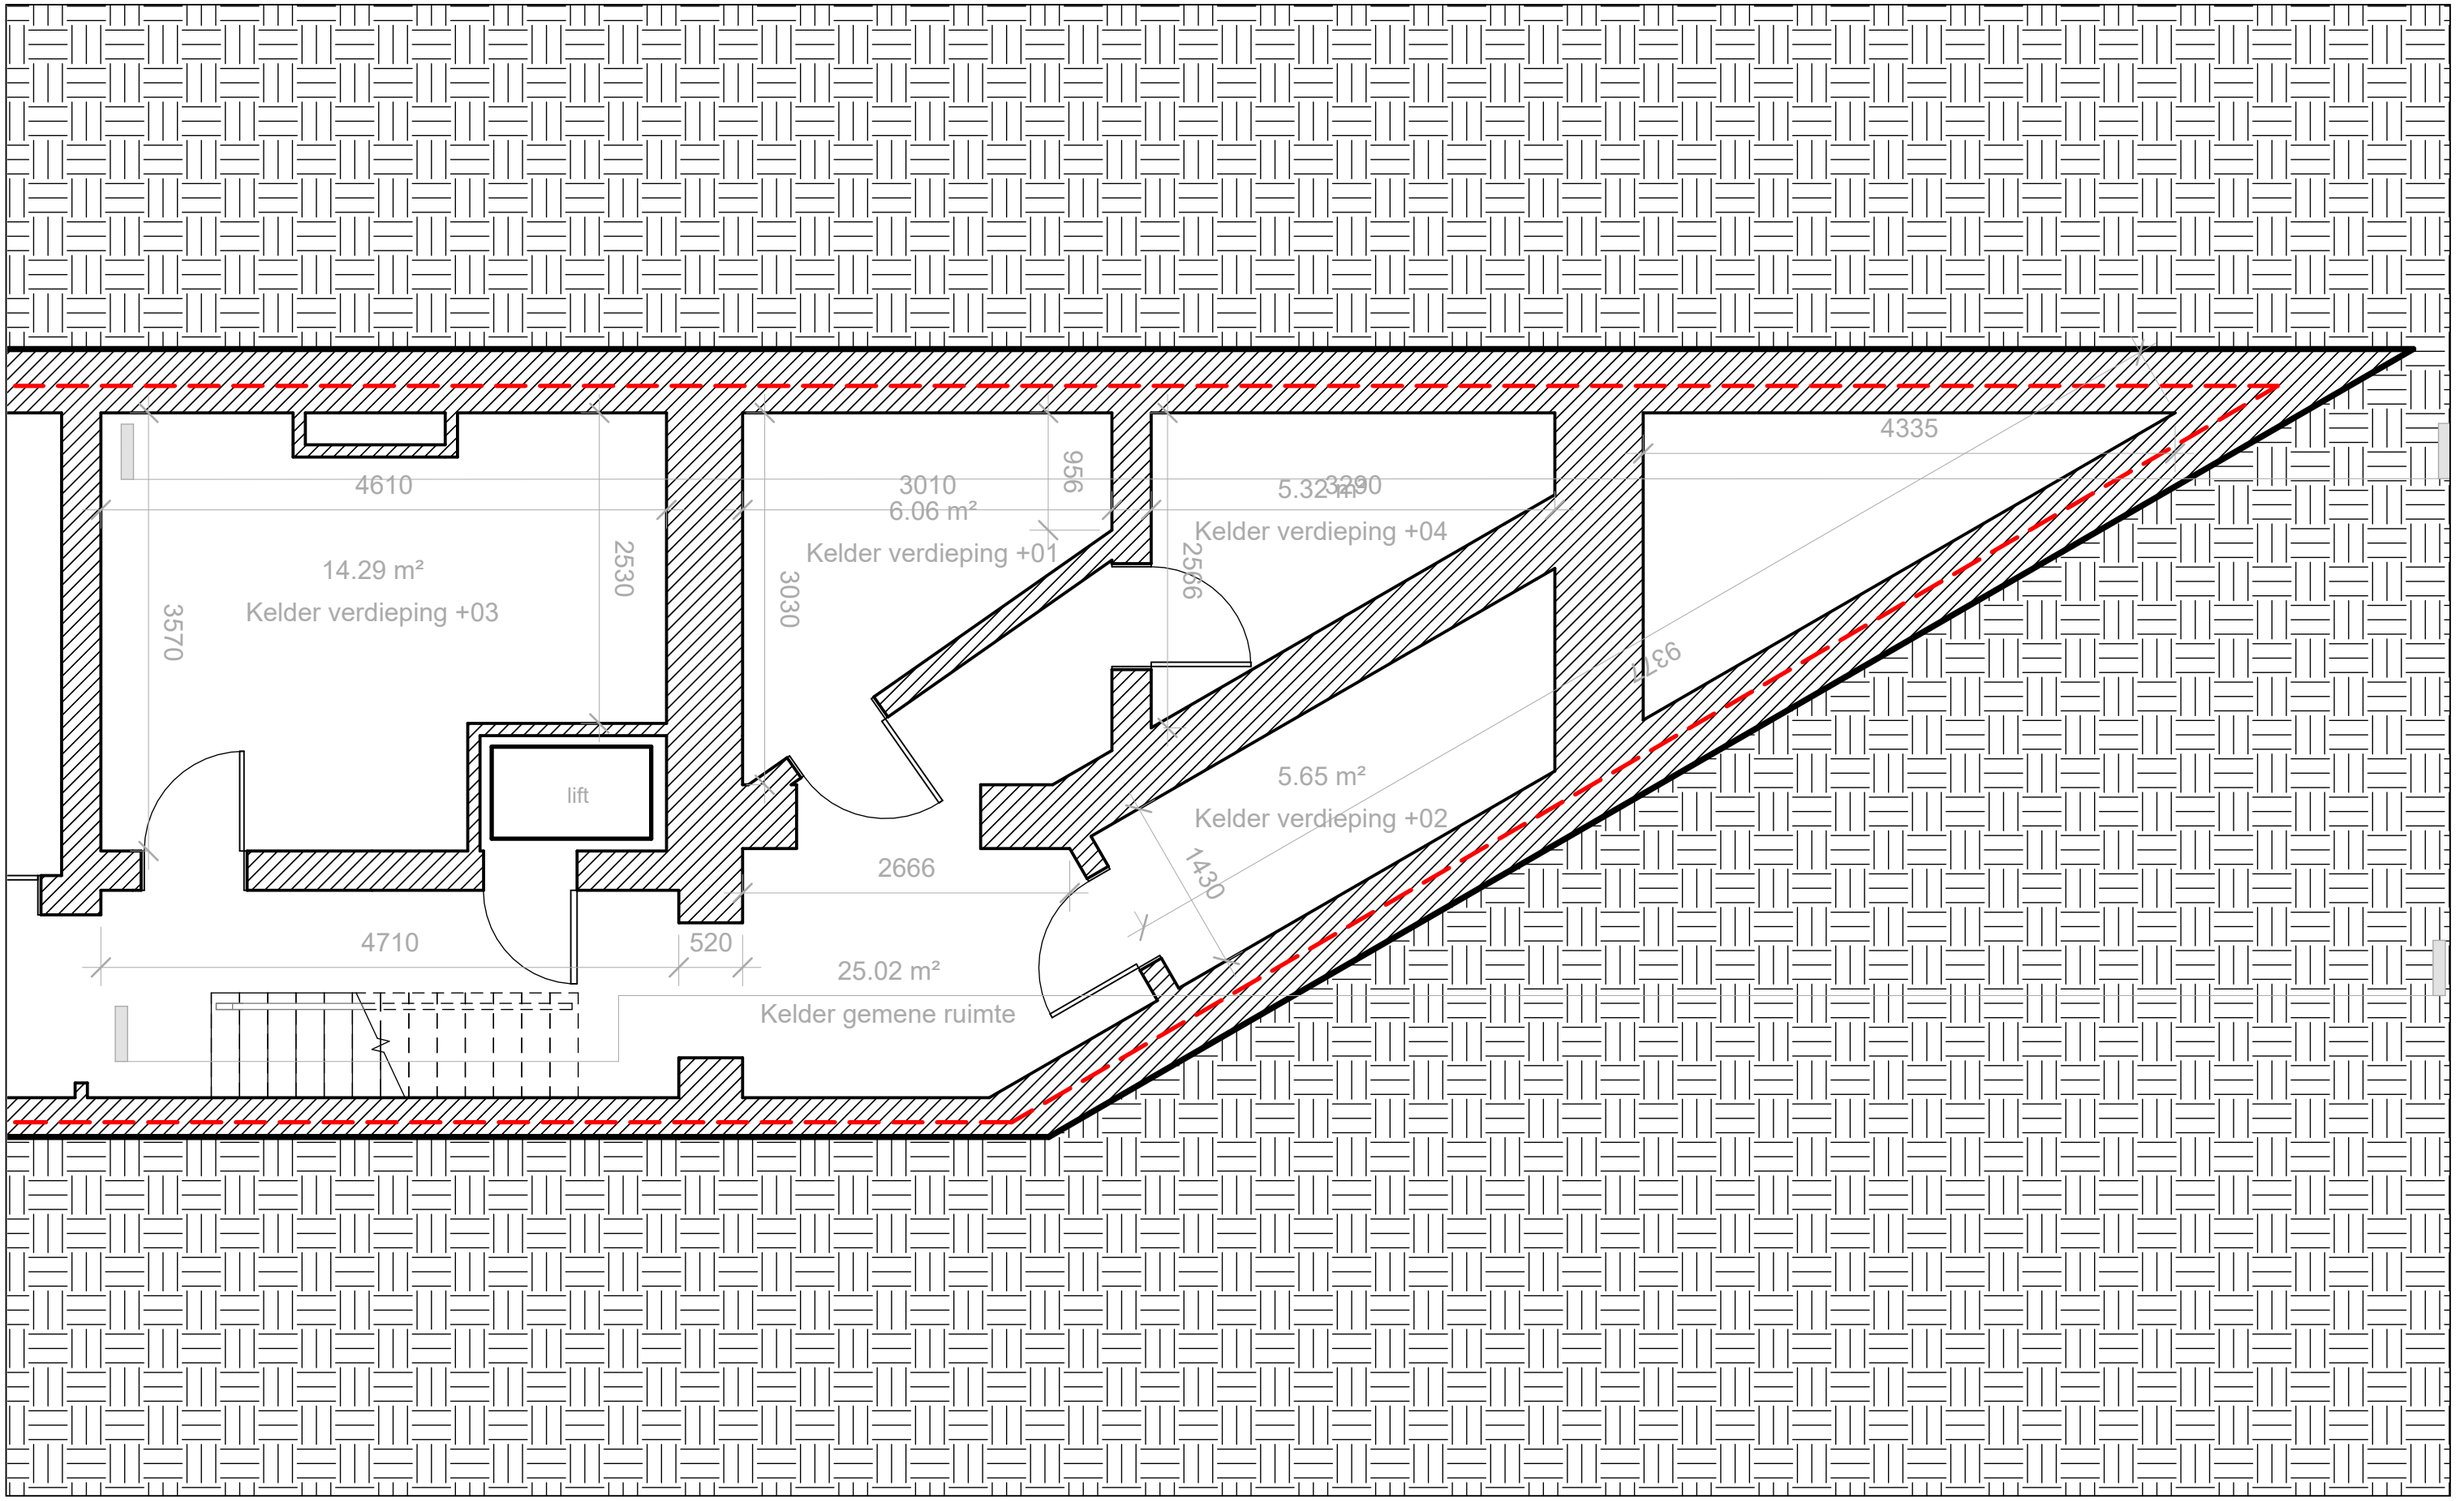


Architecte / Architect	Projet / Project		Titre / Titel	Date / Datum	Echelle / Schaal	P.
GDSA	Paul Dejaerlaan 24, Sint-Gillis 1060, Brussel		PLAN VERDIEPING -01 ACHTERKANT TOEKOMST	10/09/2026	1 : 50	31

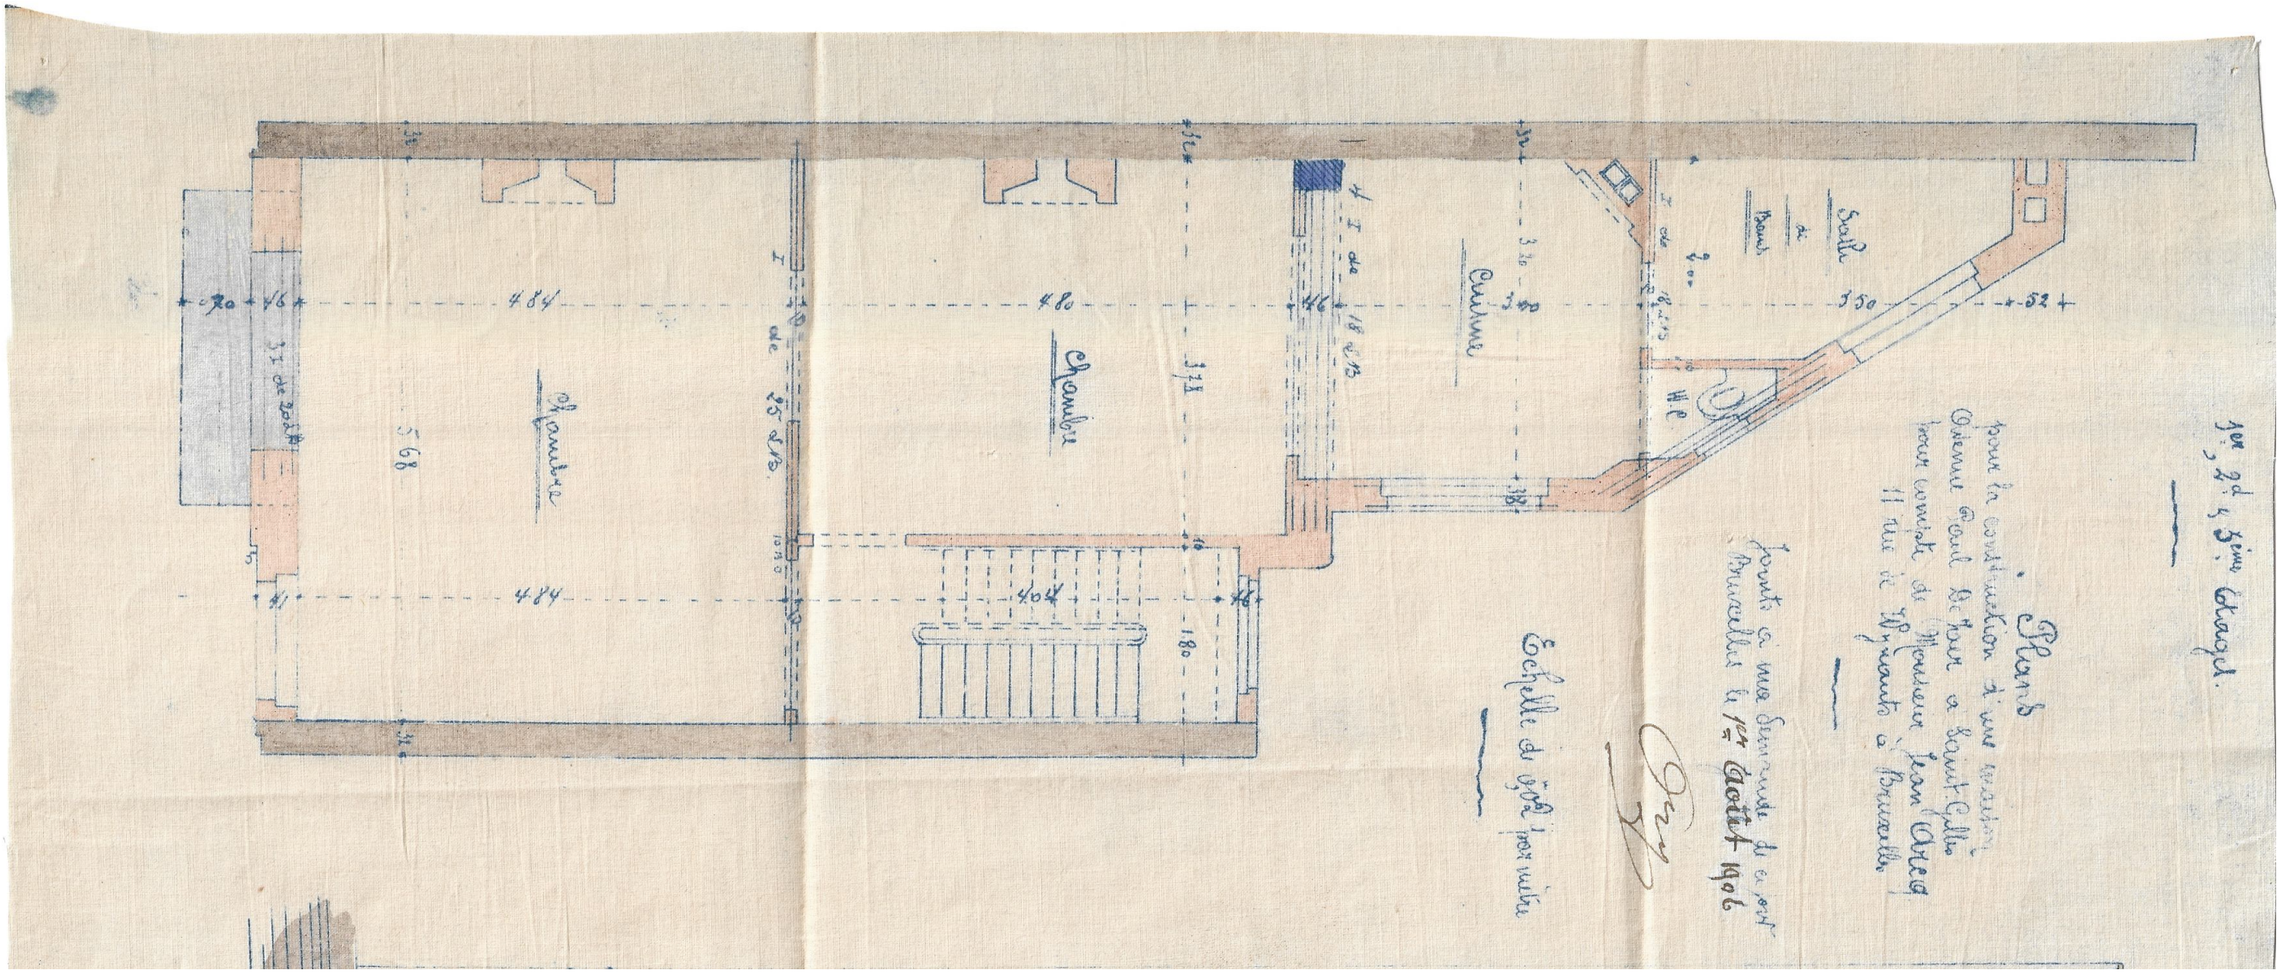


Architecte / Architect	Projet / Project		Titre / Titel	Date / Datum	Echelle / Schaal	P.
GDSA	Paul Dejaerlaan 24, Sint-Gillis 1060, Brussel		PLAN VERDIEPING HISTORISCH	10/09/2026	1 : 50	32

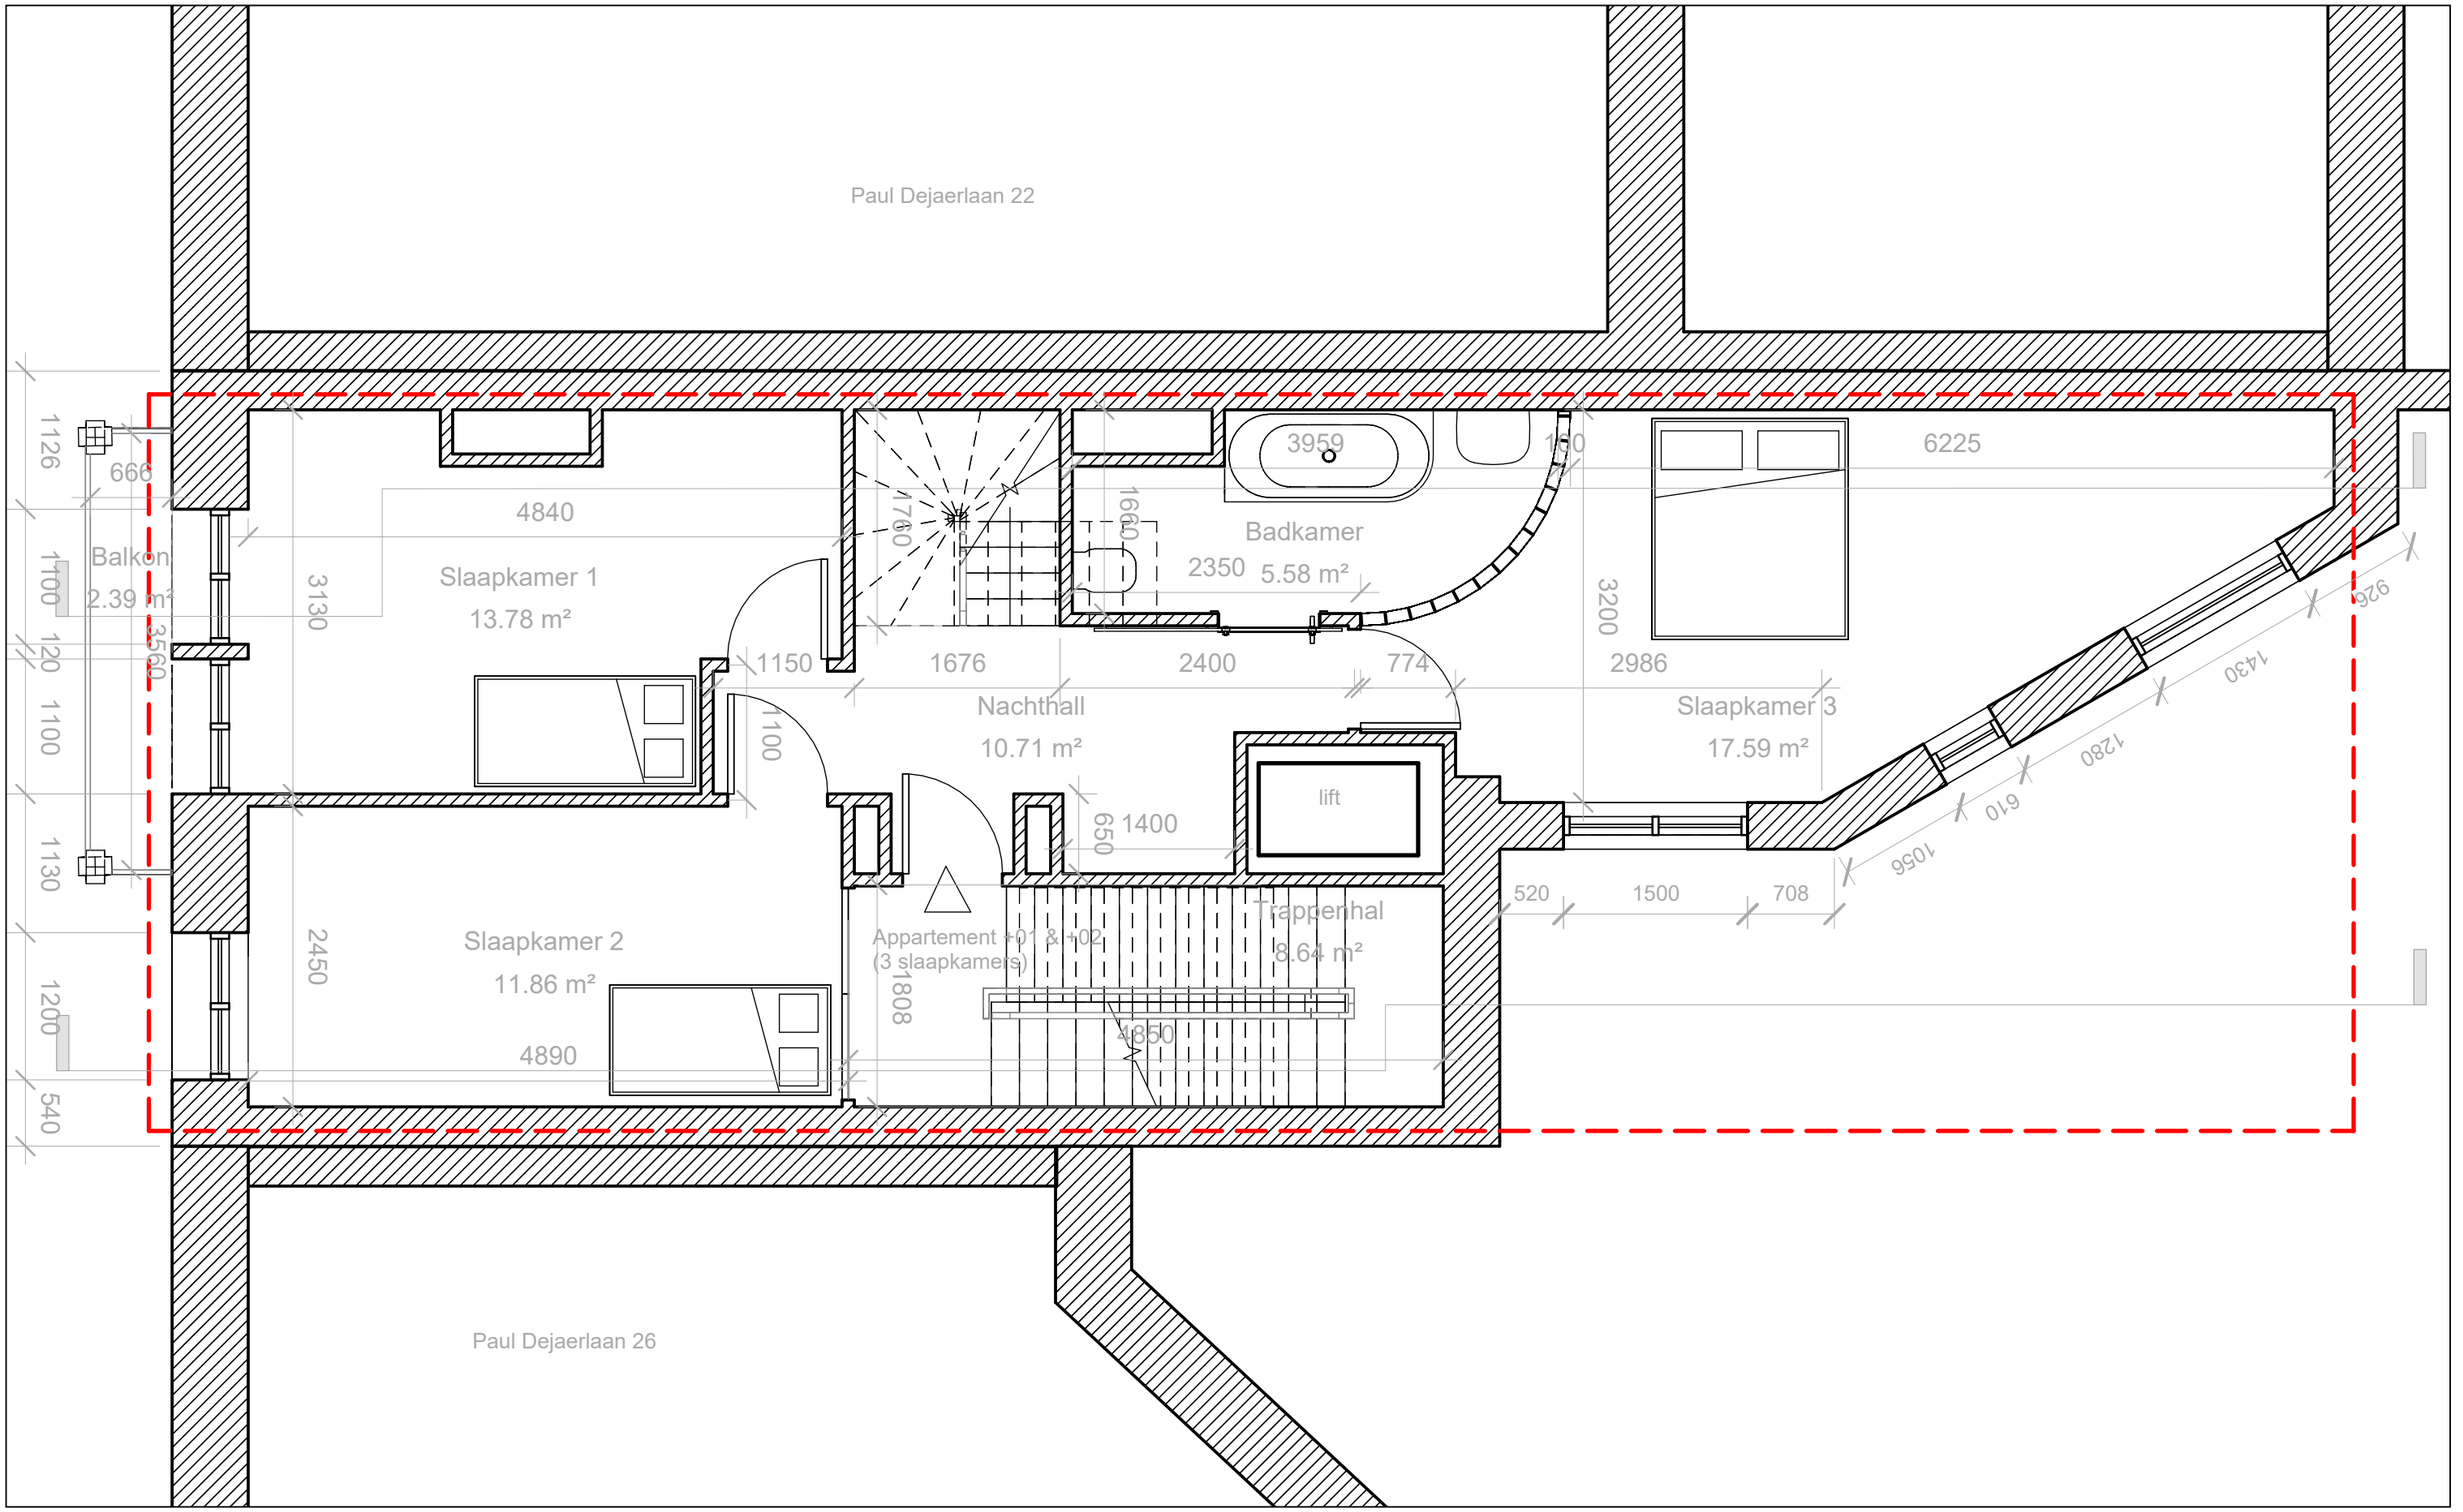


Architecte / Architect	Projet / Project		Titre / Titel	Date / Datum	Echelle / Schaal	P.
GDSA	Paul Dejaerlaan 24, Sint-Gillis 1060, Brussel		PLAN VERDIEPING +01 BESTAAND	10/09/2026	1 : 50	33

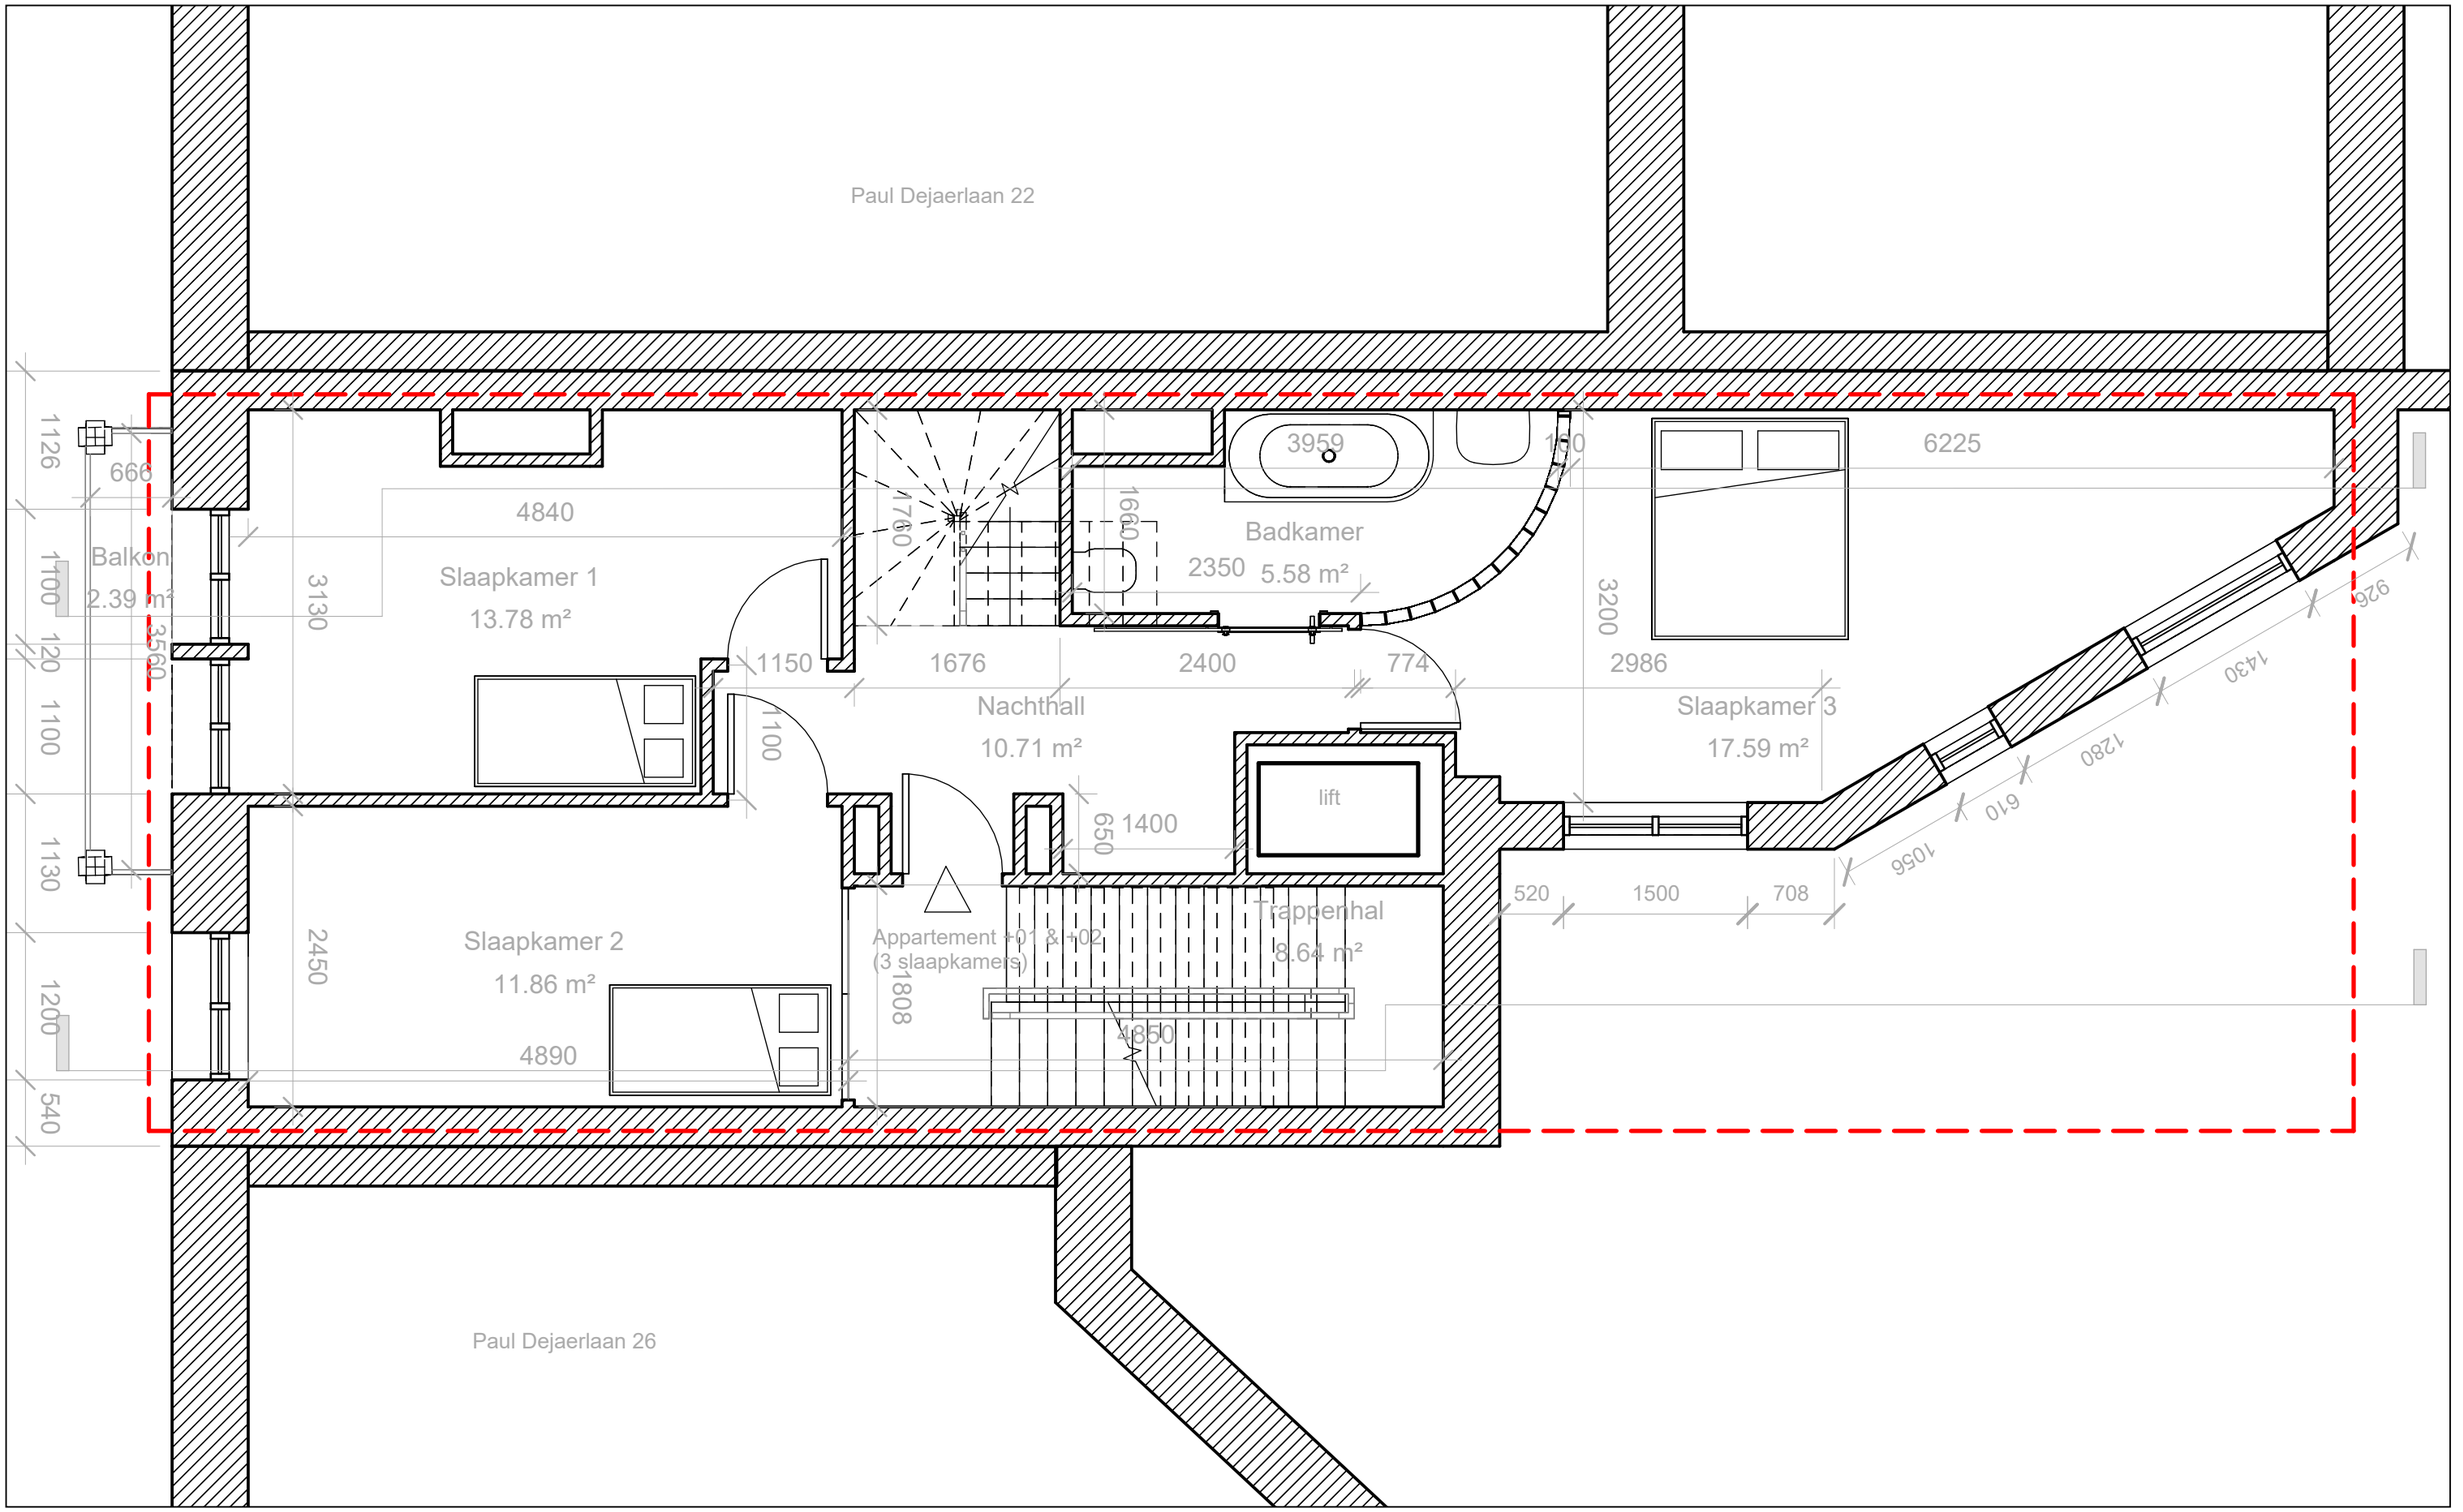


Architecte / Architect	Projet / Project		Titre / Titel	Date / Datum	Echelle / Schaal	P.
GDSA	Paul Dejaerlaan 24, Sint-Gillis 1060, Brussel		PLAN VERDIEPING +01 TOEKOMST	10/09/2026	1 : 50	34

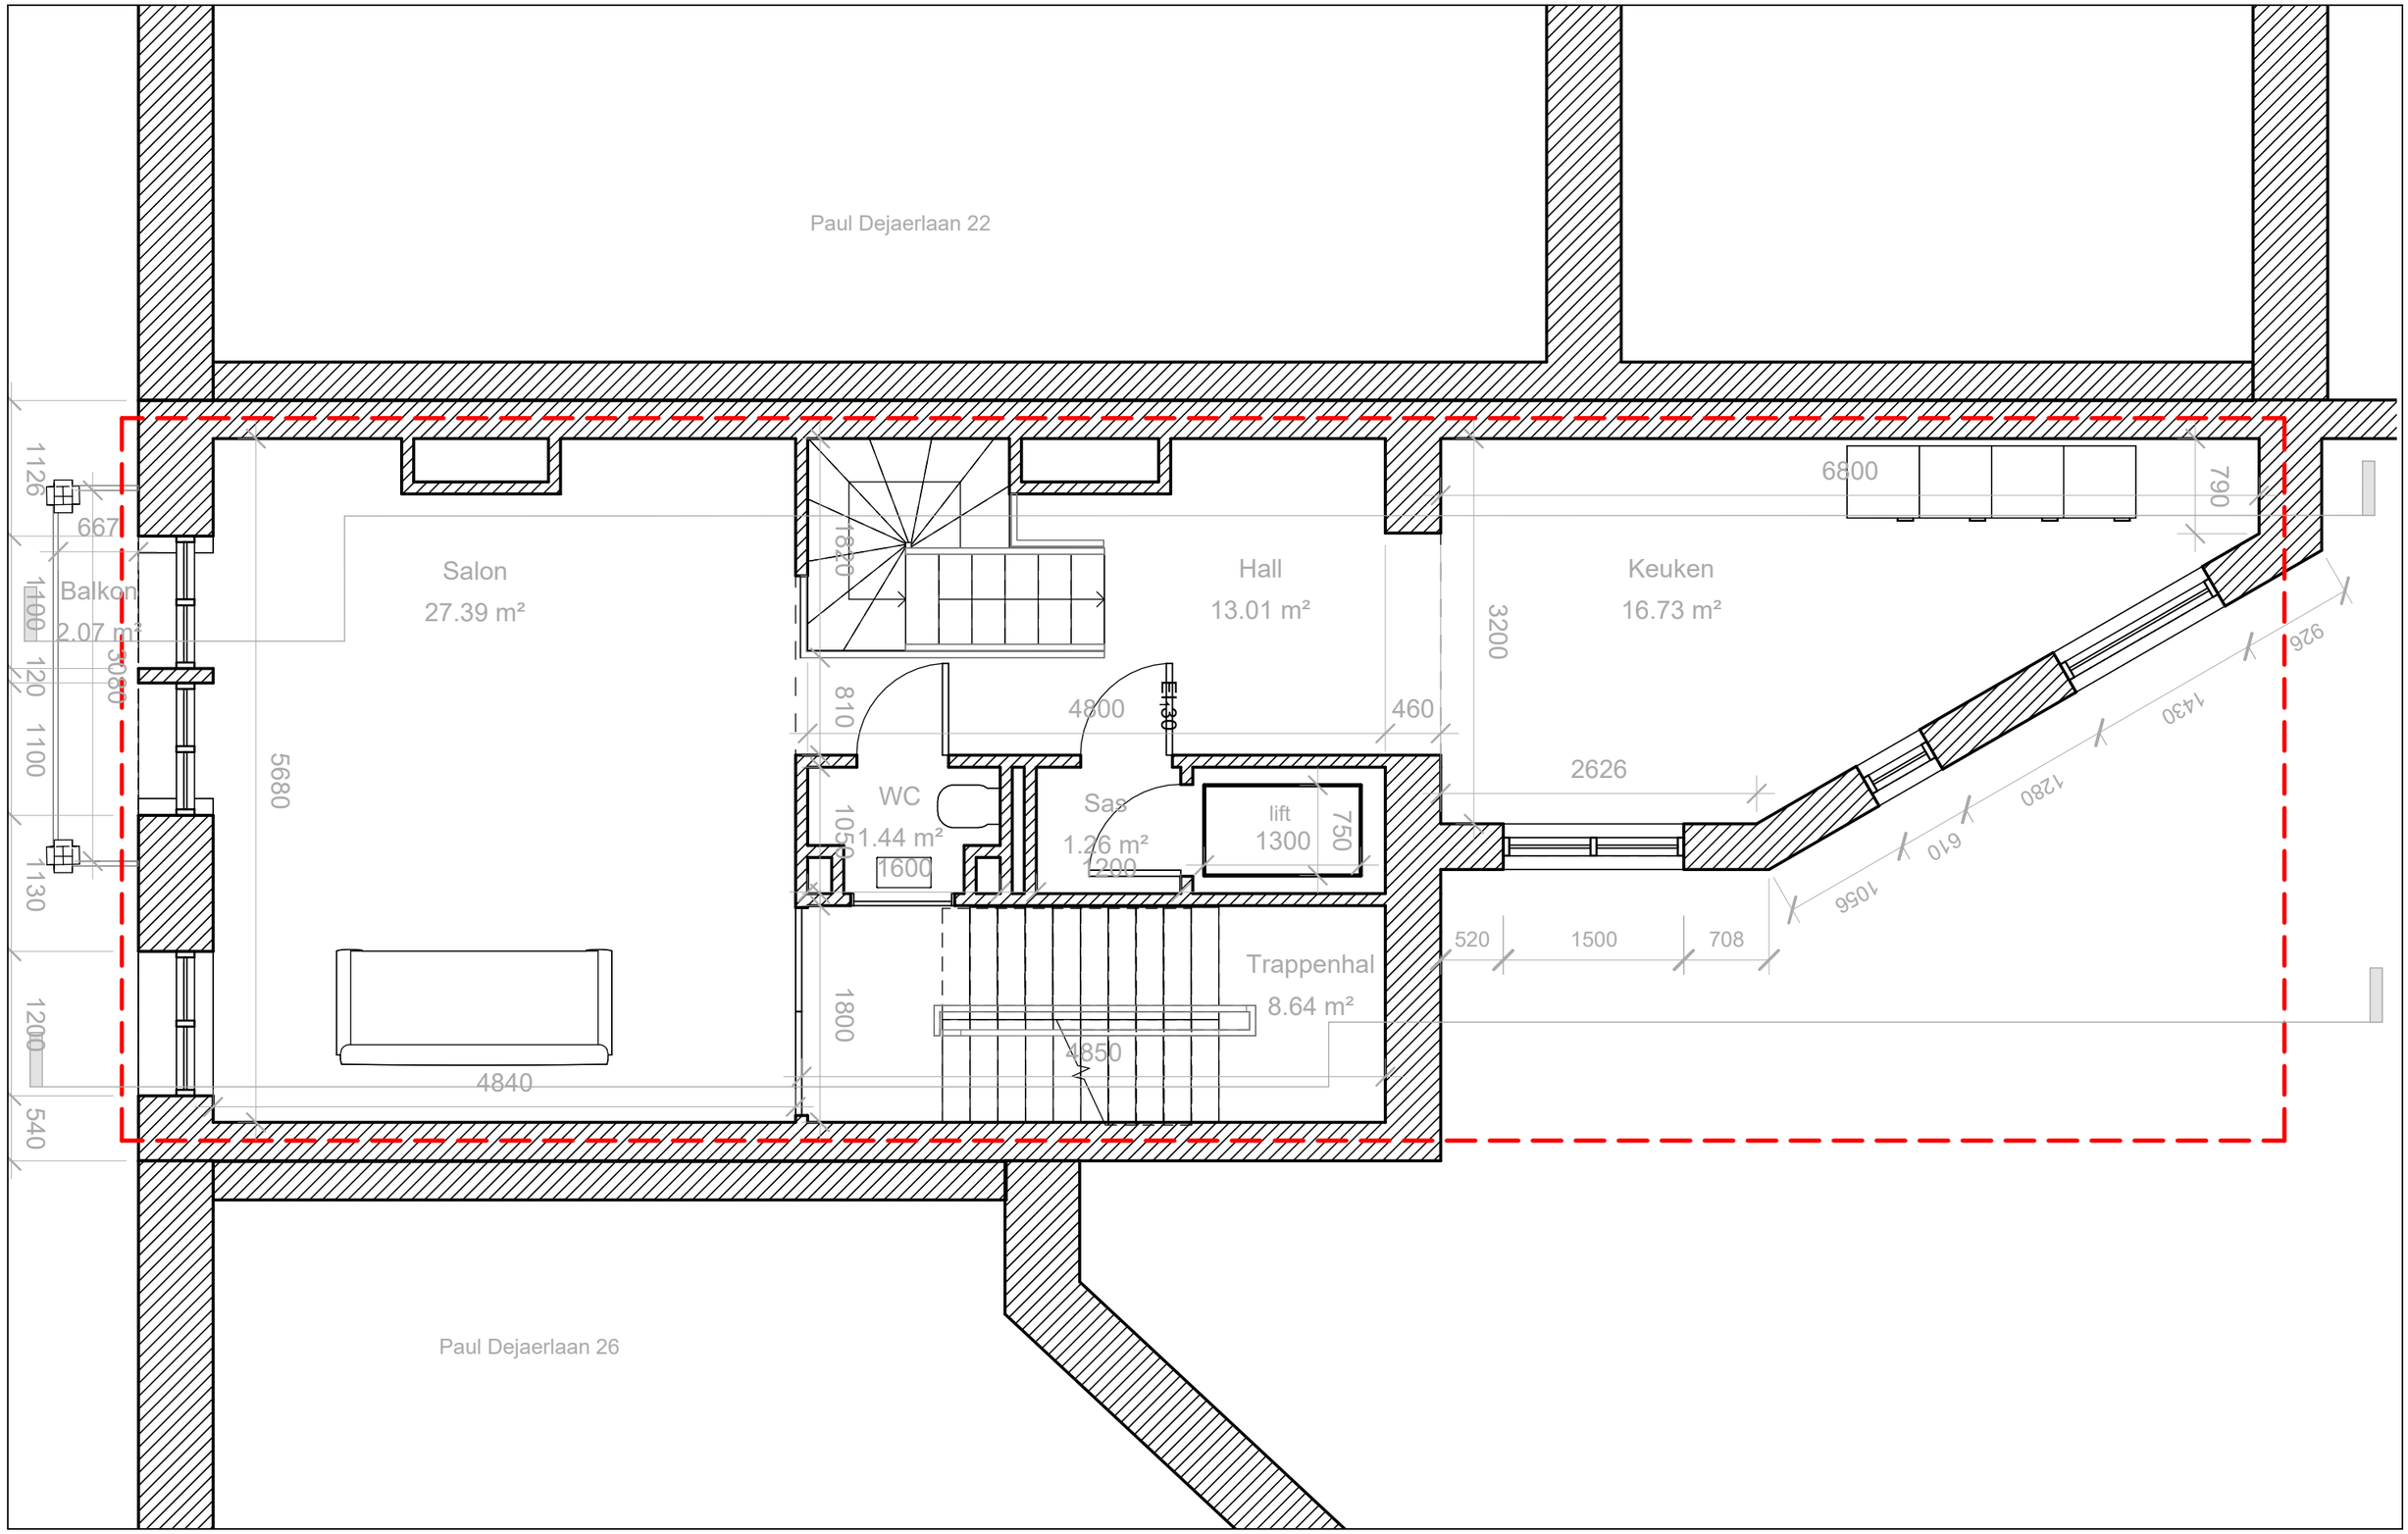


Architecte / Architect	Projet / Project		Titre / Titel	Date / Datum	Echelle / Schaal	P.
GDSA	Paul Dejaerlaan 24, Sint-Gillis 1060, Brussel		PLAN VERDIEPING +02 BESTAAND	10/09/2026	1 : 50	35

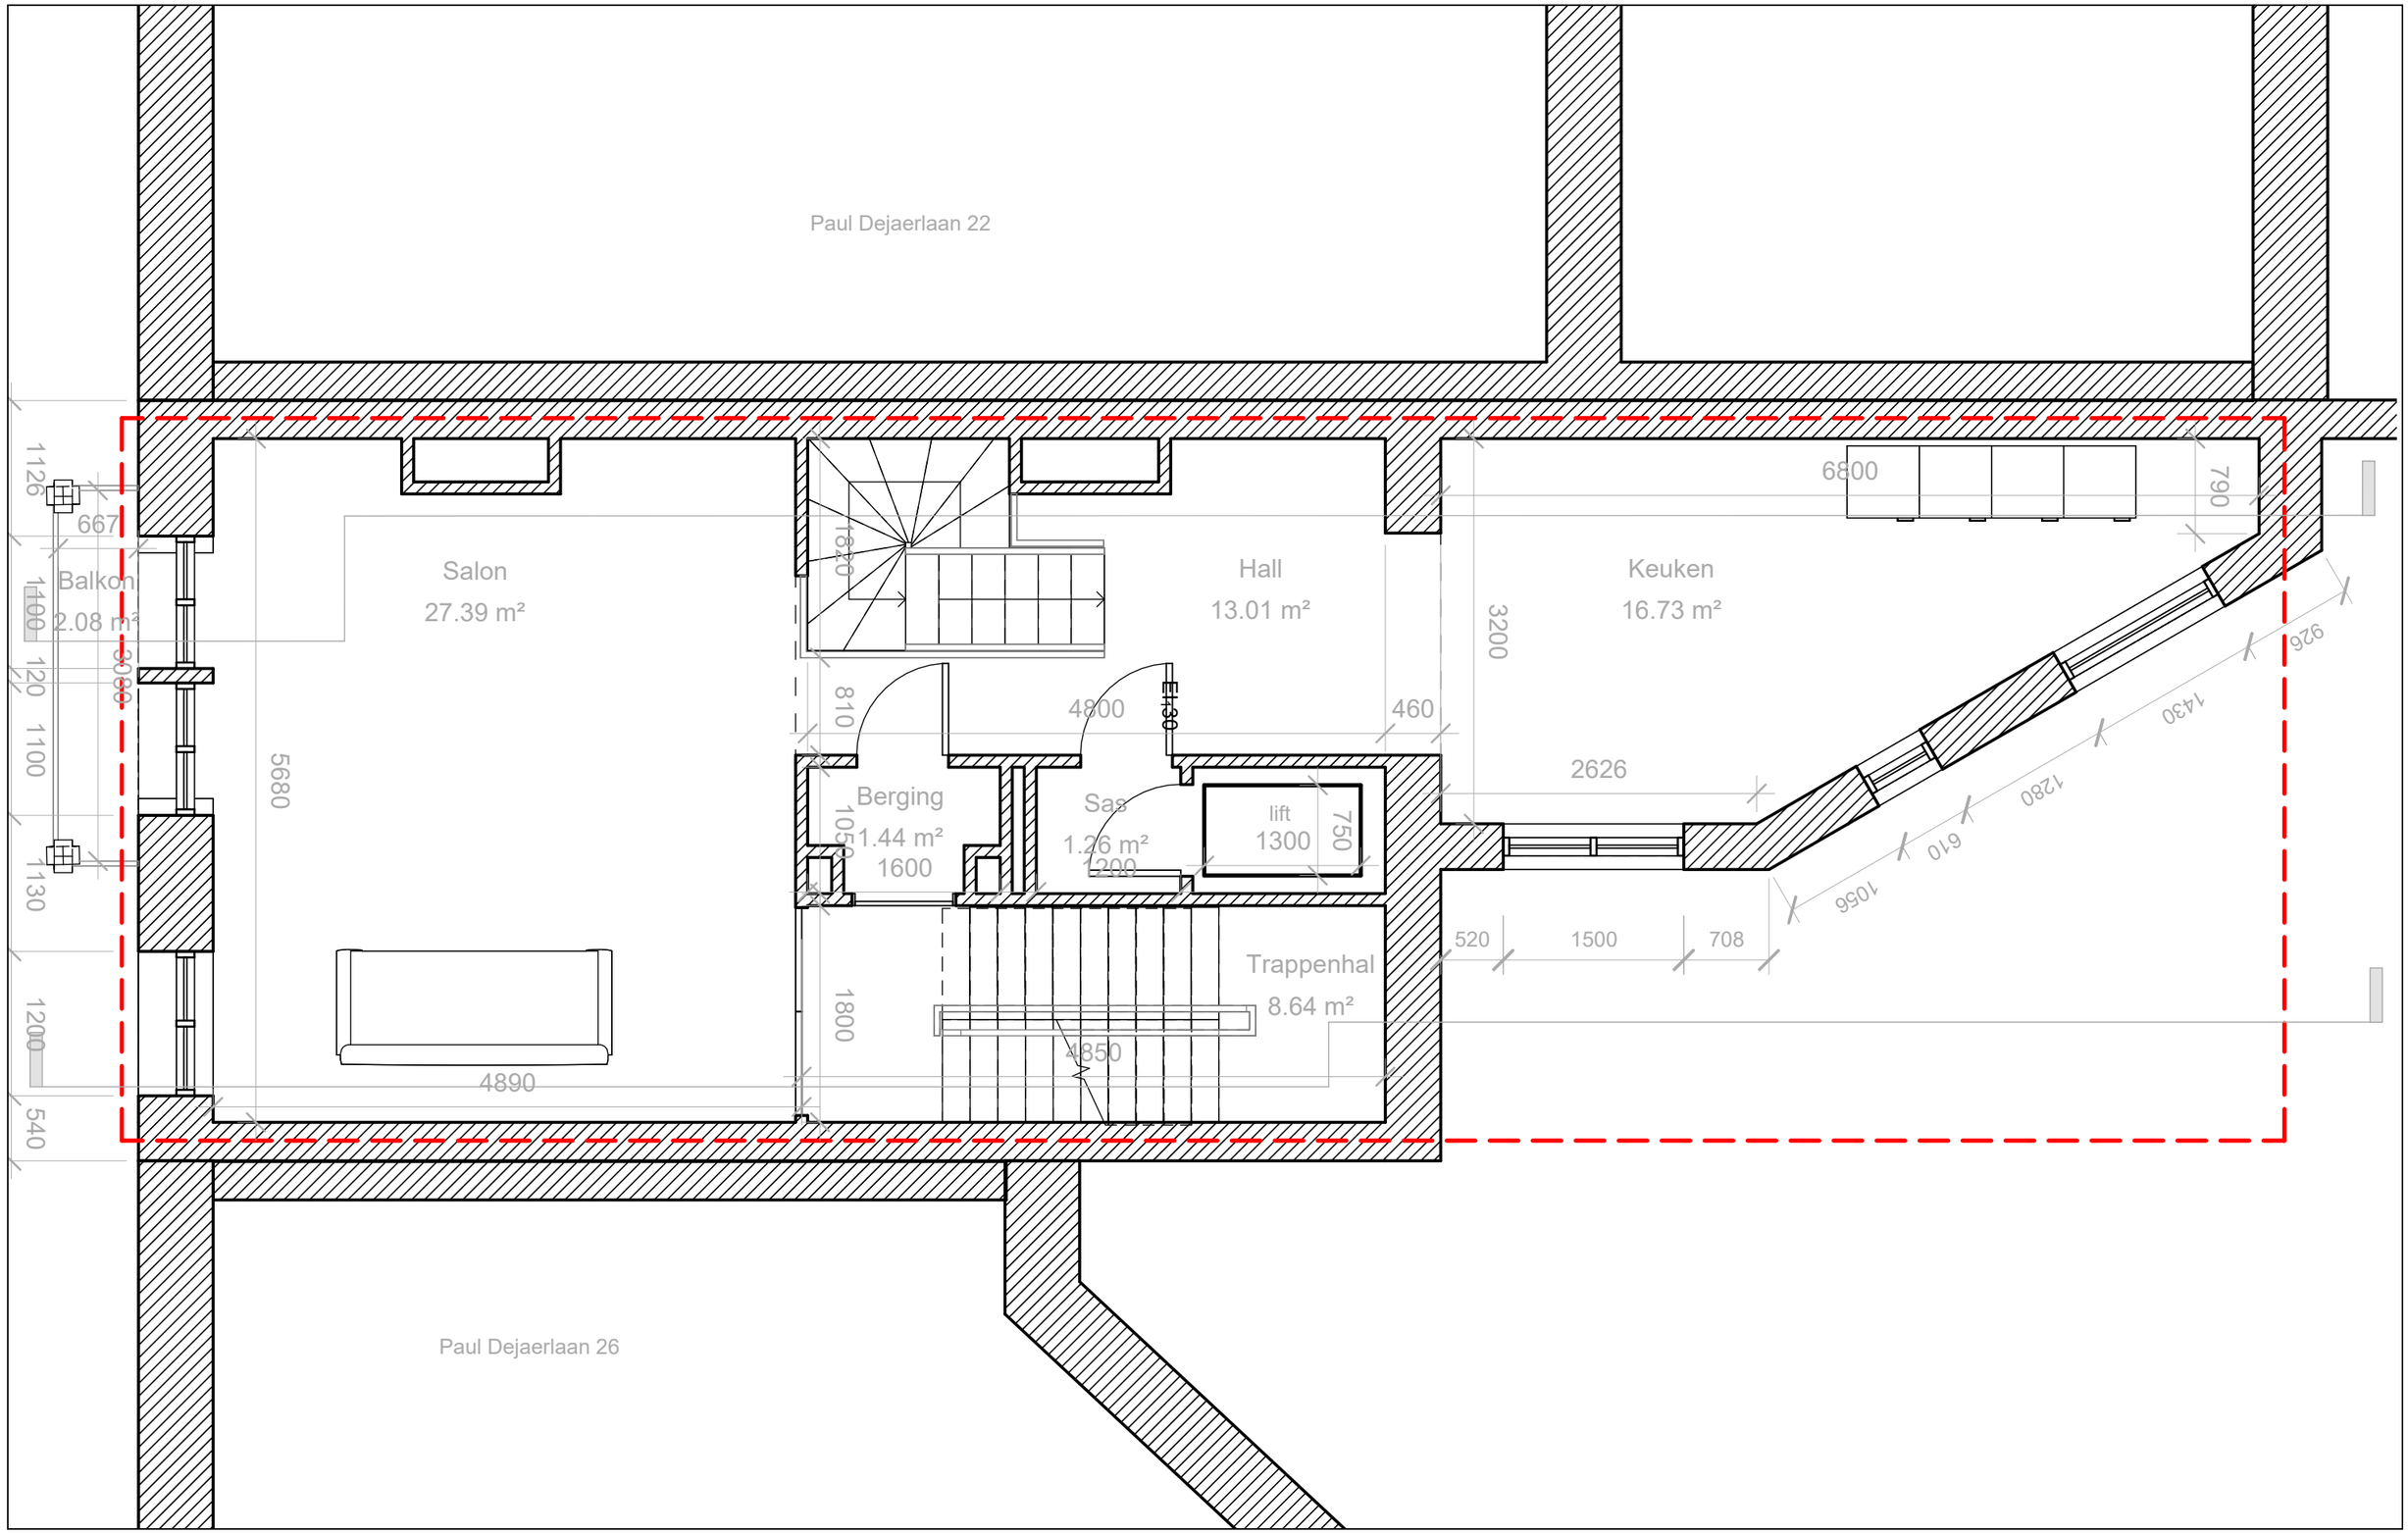


Architecte / Architect	Projet / Project		Titre / Titel	Date / Datum	Echelle / Schaal	P.
GDSA	Paul Dejaerlaan 24, Sint-Gillis 1060, Brussel		PLAN VERDIEPING +02 TOEKOMST	10/09/2026	1 : 50	36

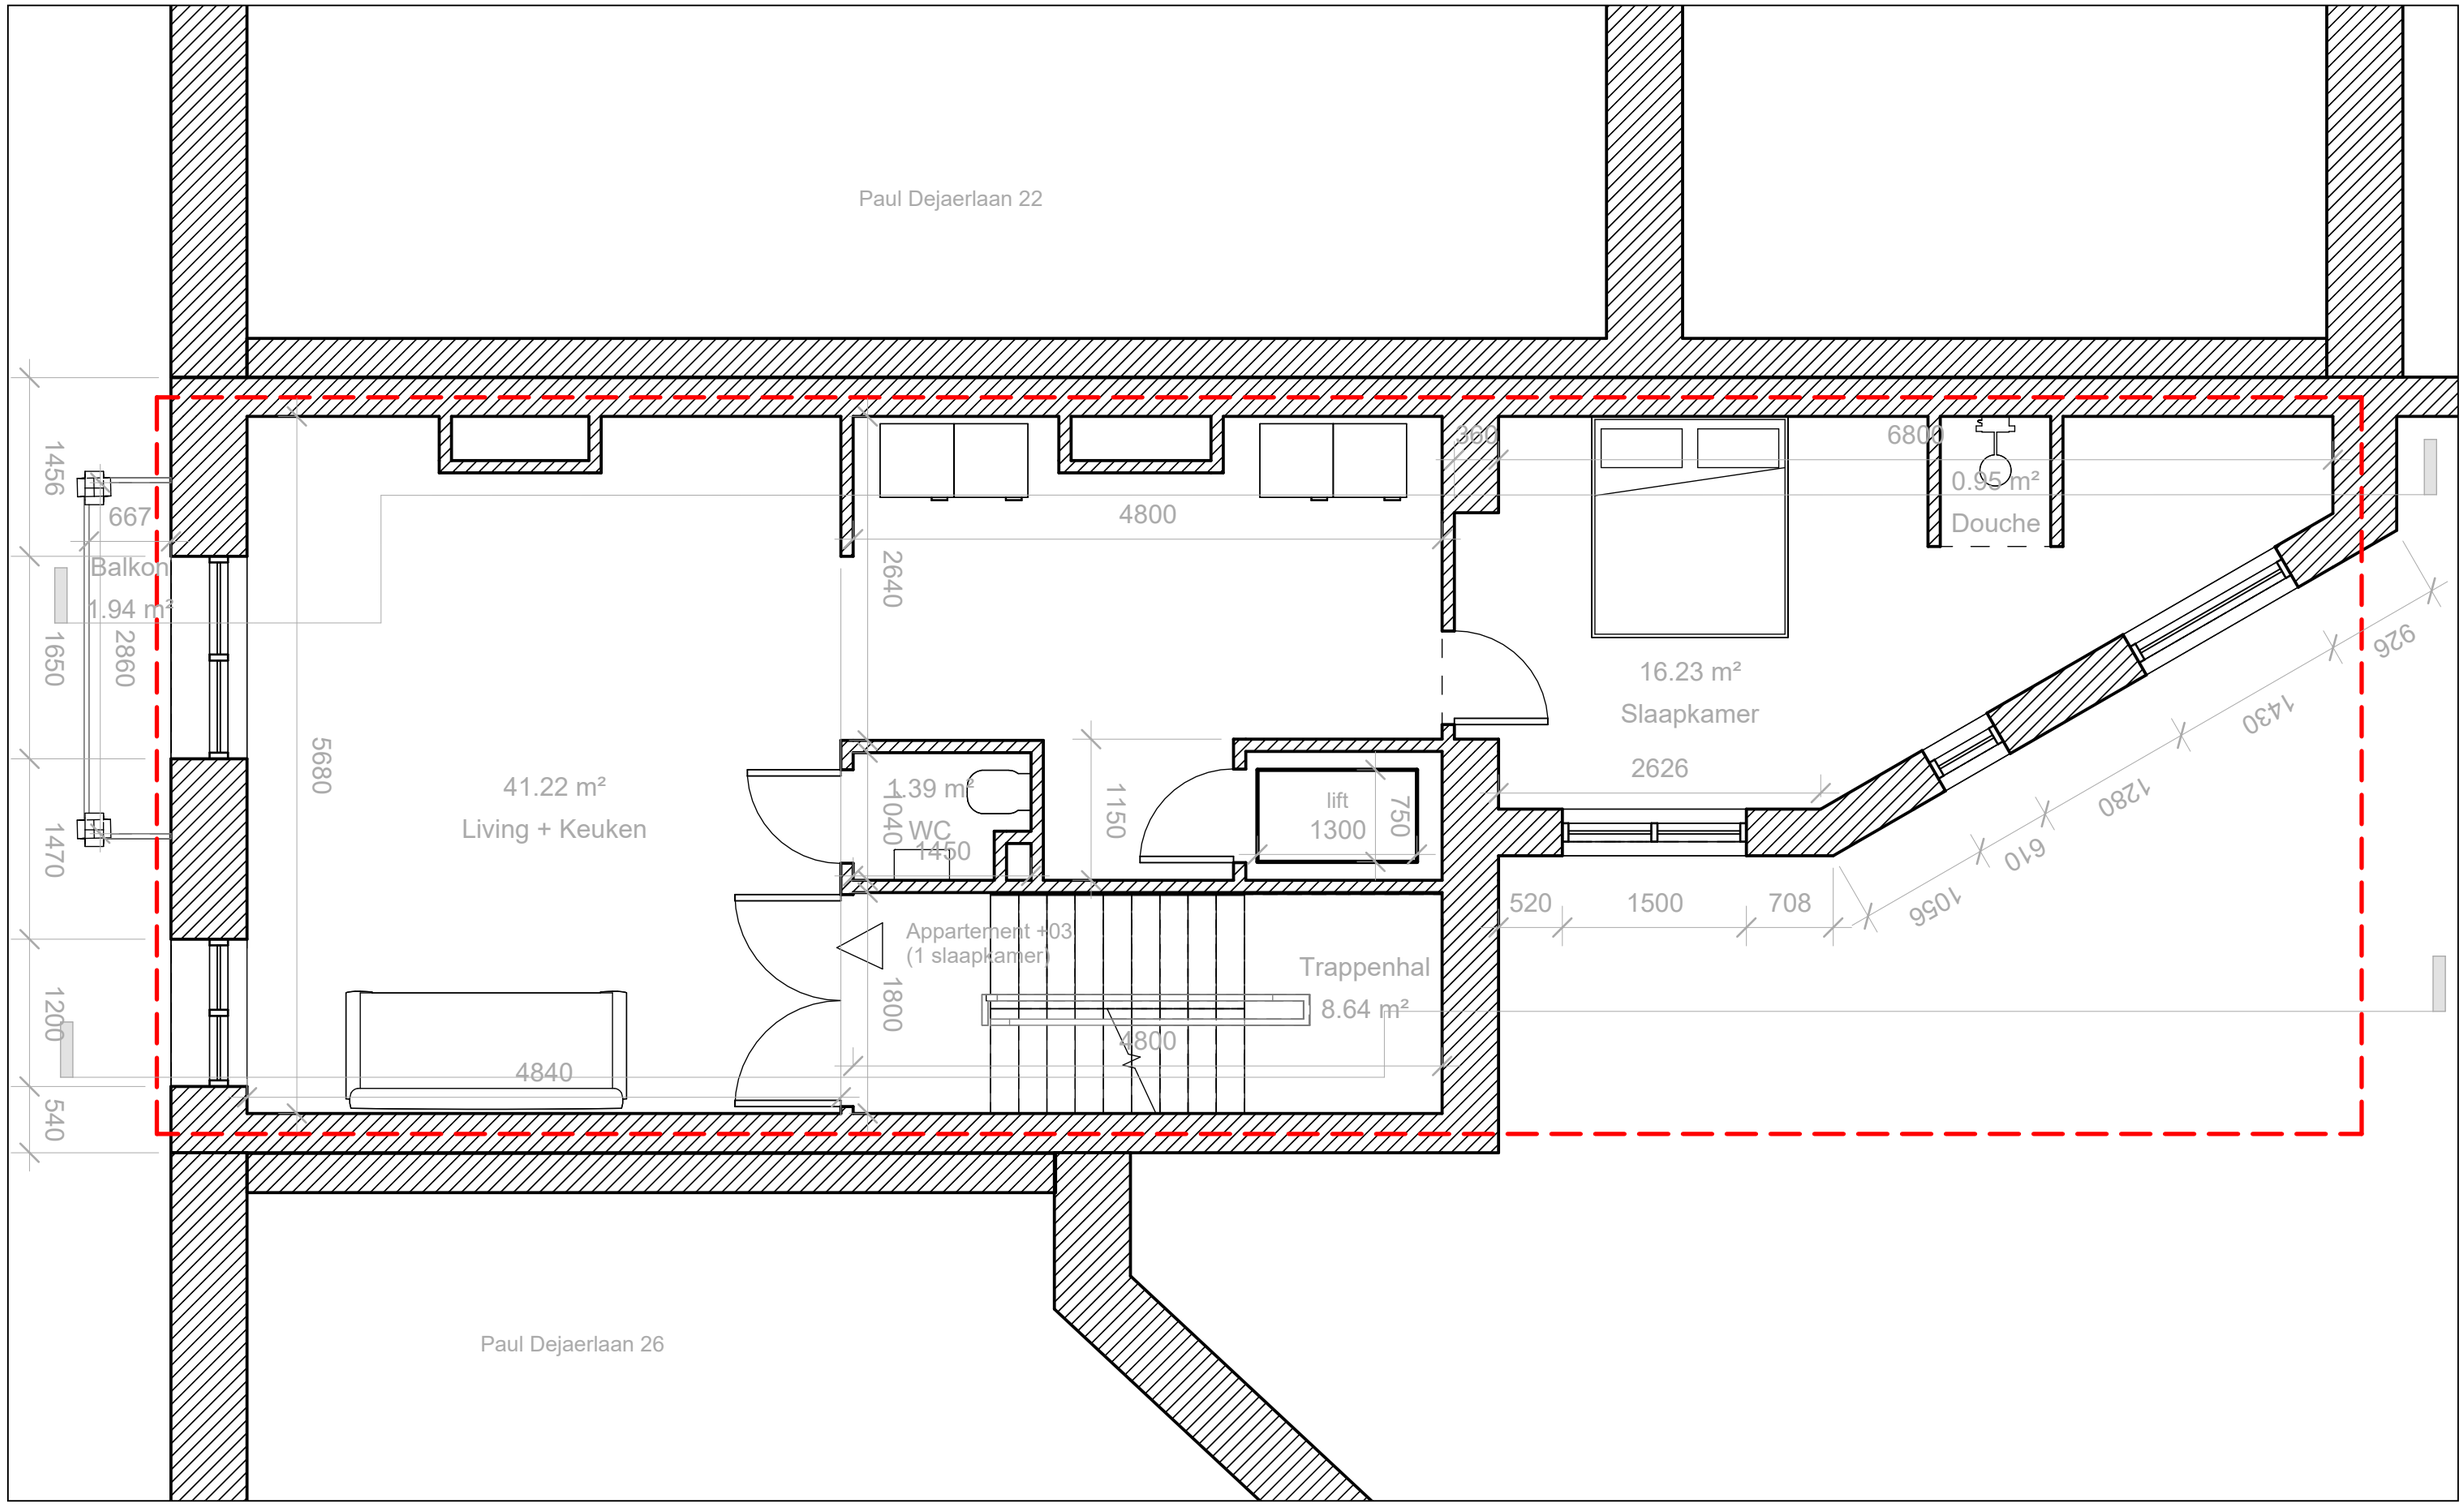


Architecte / Architect	Projet / Project		Titre / Titel	Date / Datum	Echelle / Schaal	P.
GDSA	Paul Dejaerlaan 24, Sint-Gillis 1060, Brussel		PLAN VERDIEPING +03 BESTAAND	10/09/2026	1 : 50	37

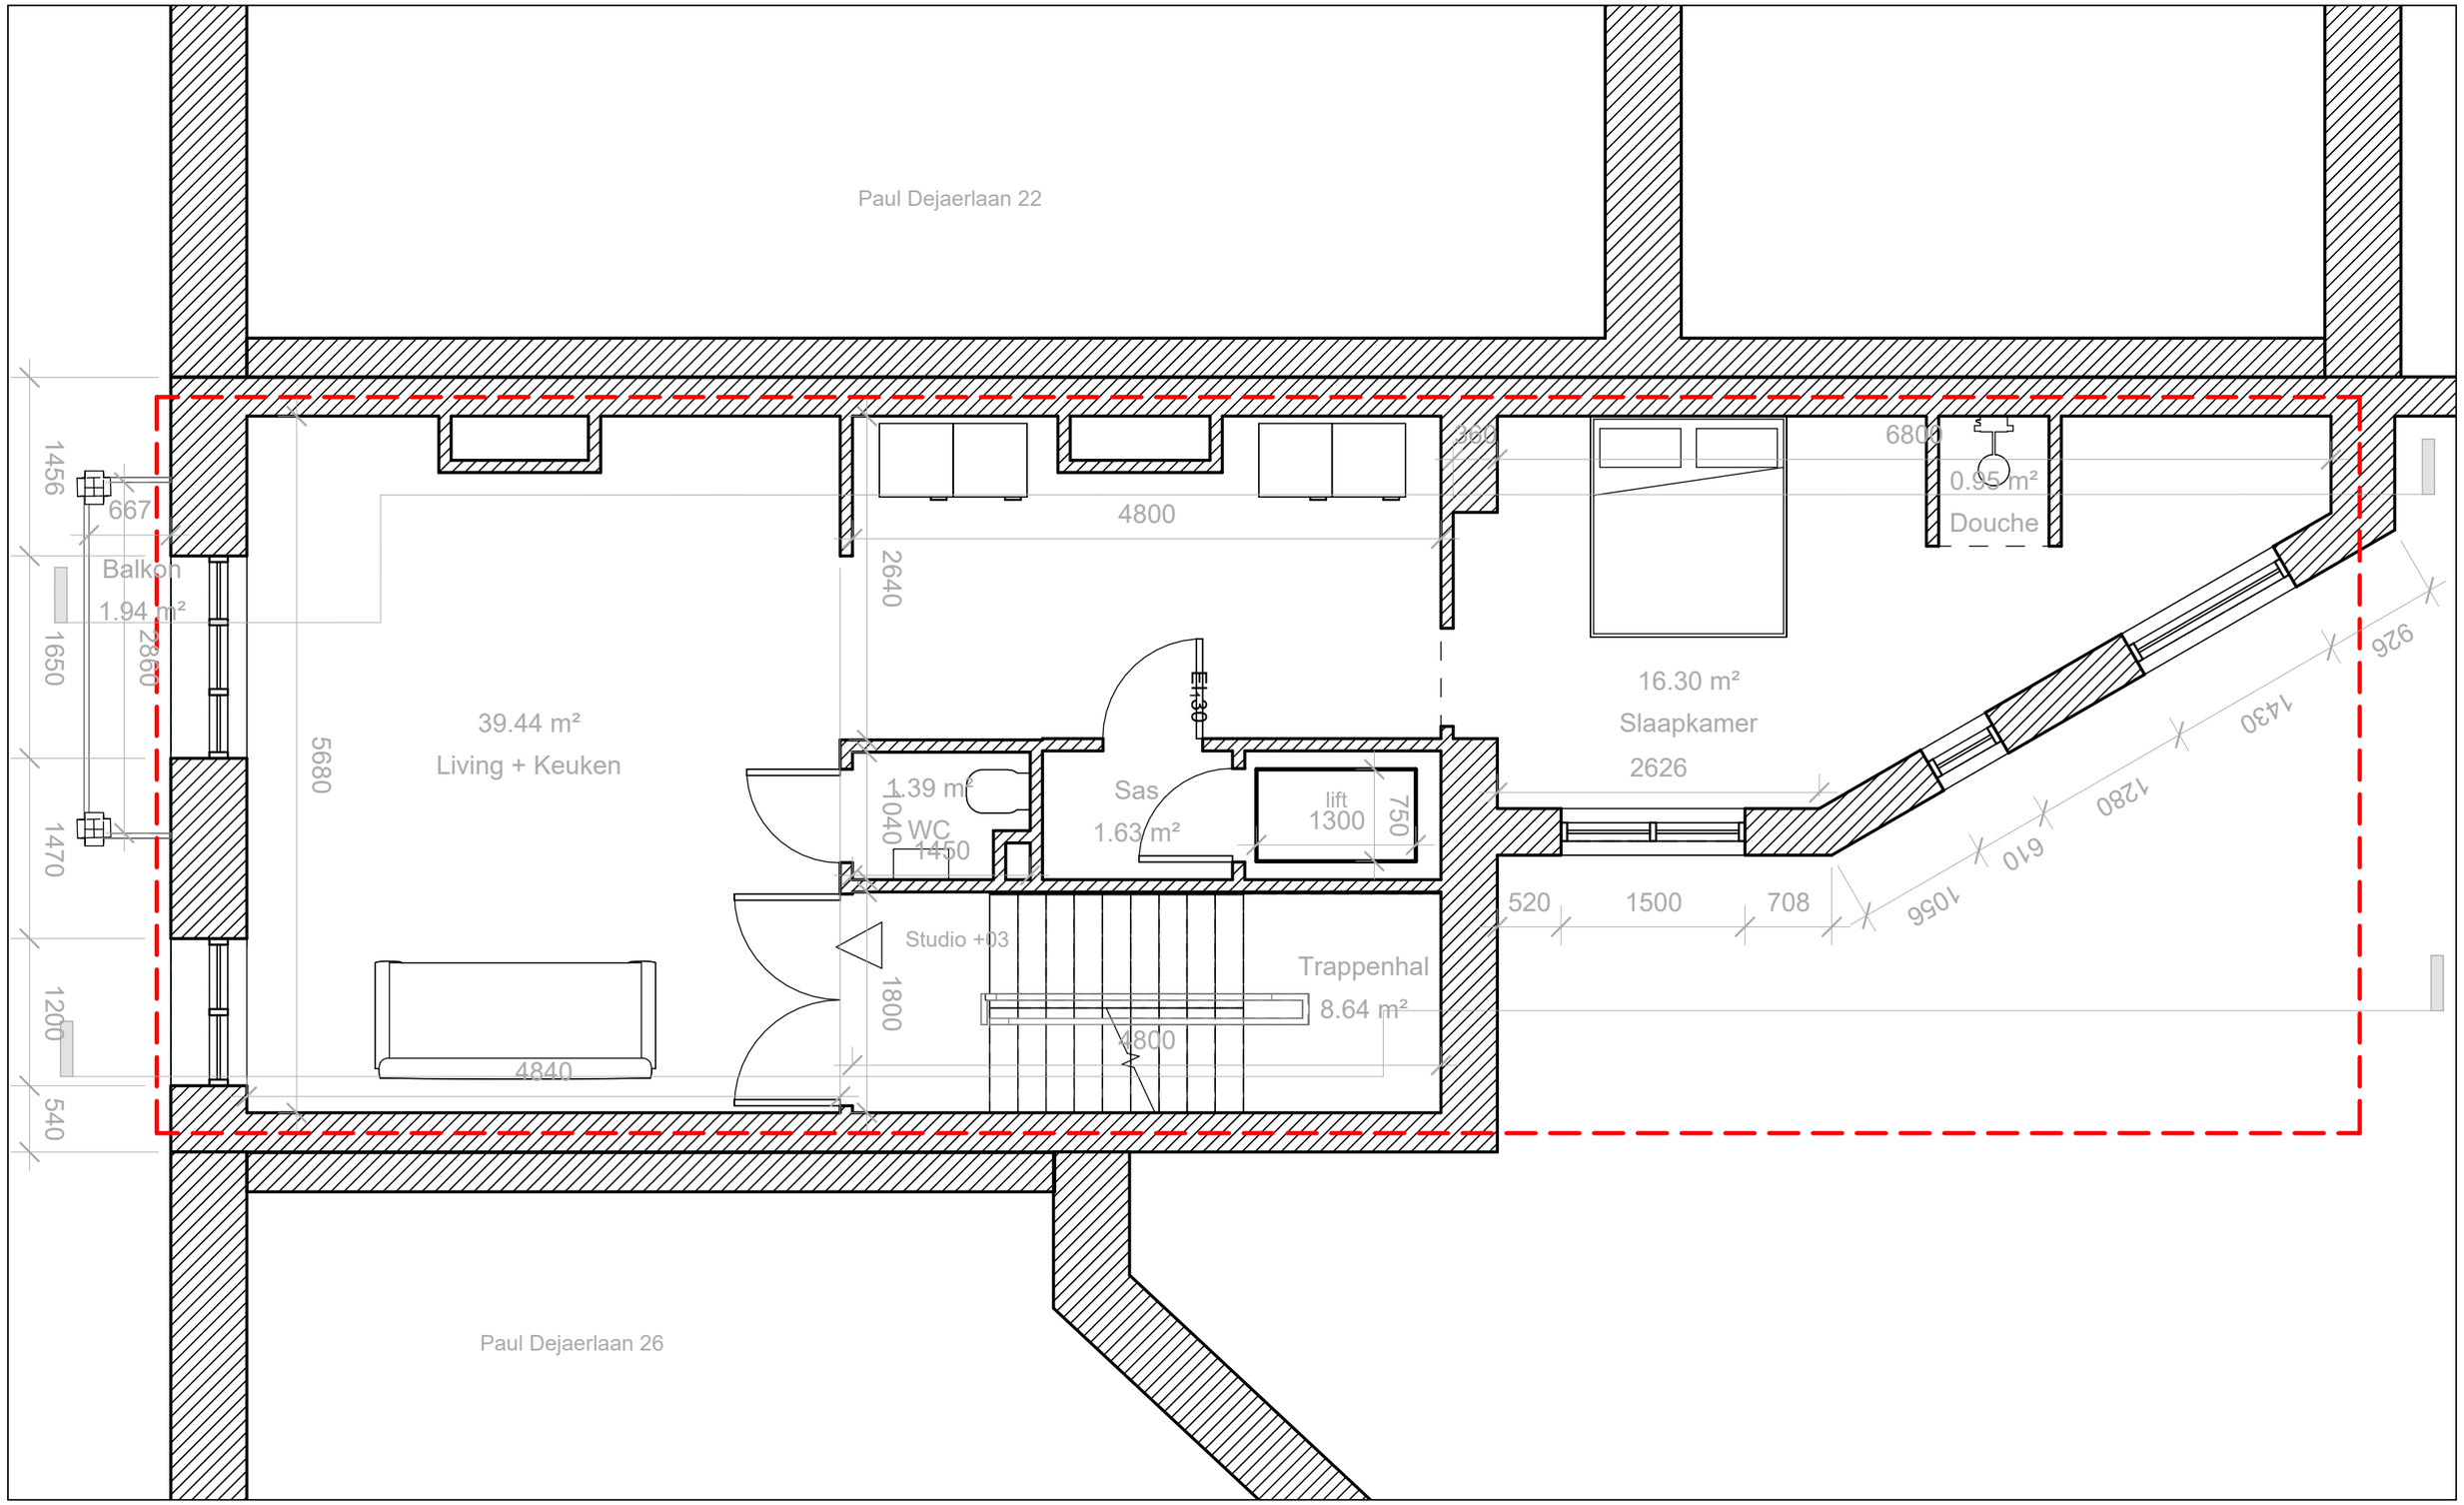


Architecte / Architect	Projet / Project		Titre / Titel	Date / Datum	Echelle / Schaal	P.
GDSA	Paul Dejaerlaan 24, Sint-Gillis 1060, Brussel		PLAN VERDIEPING +03 TOEKOMST	10/09/2026	1 : 50	38

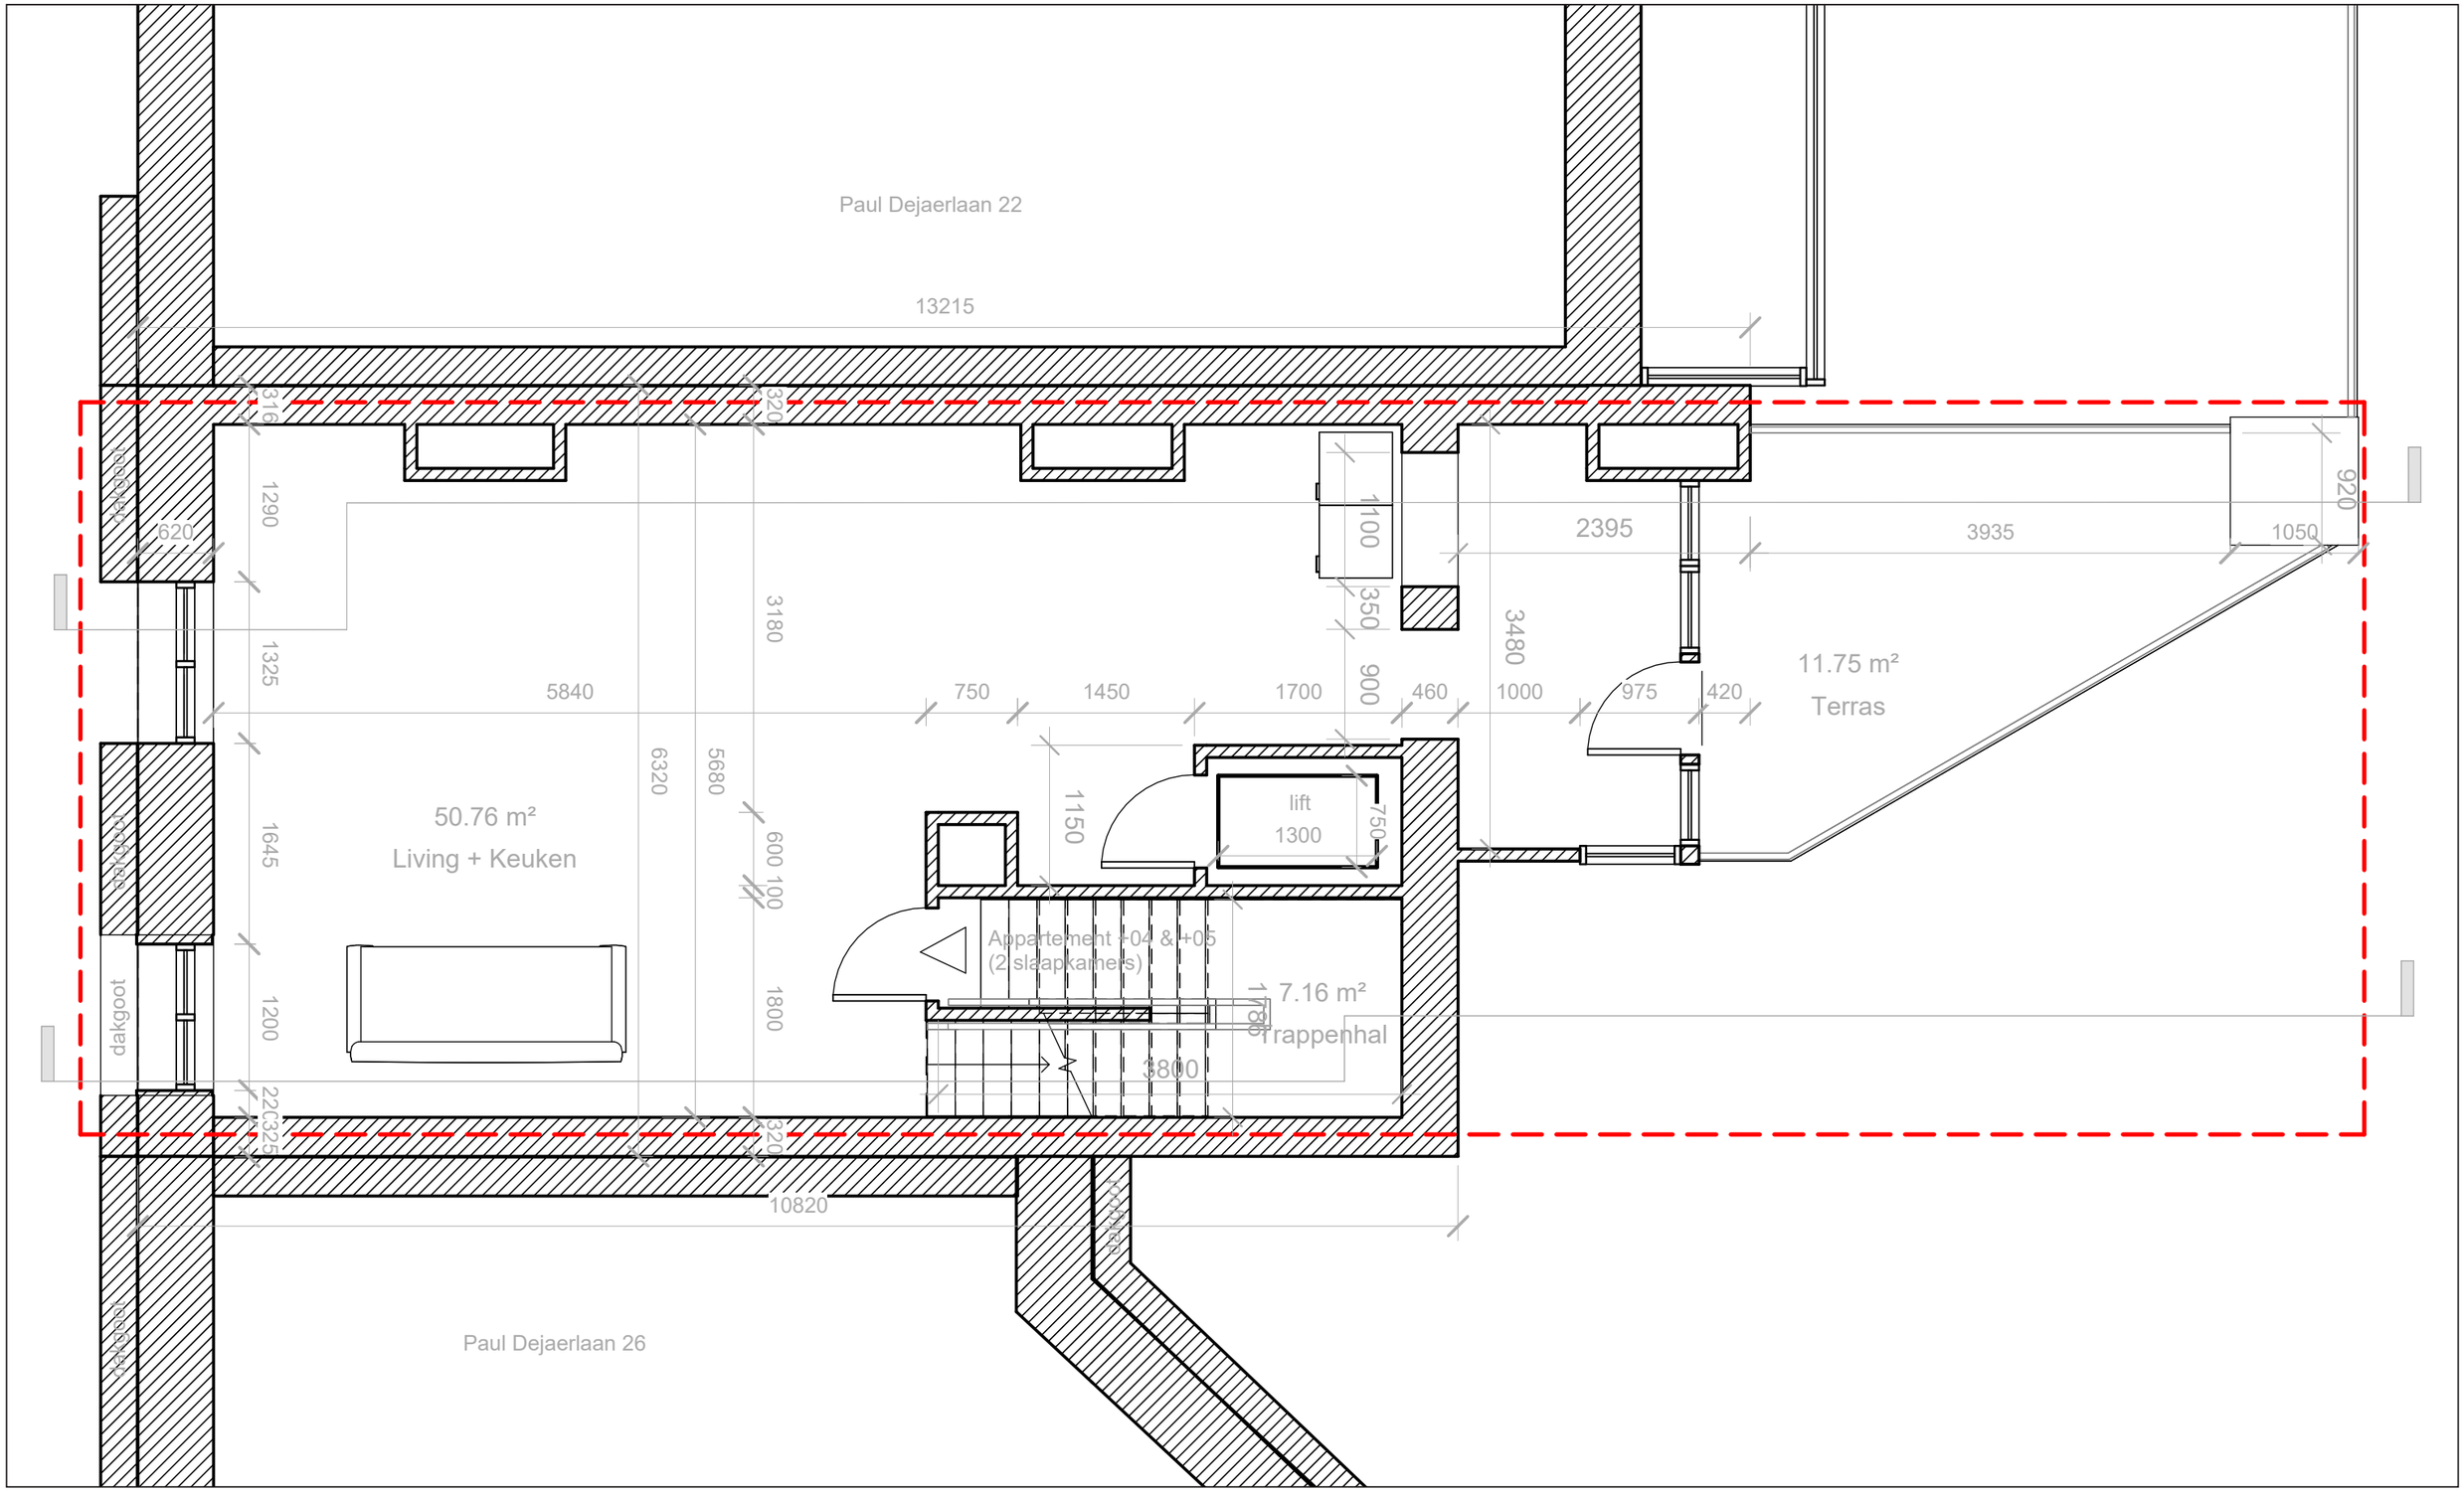


Architecte / Architect	Projet / Project		Titre / Titel	Date / Datum	Echelle / Schaal	P.
GDSA	Paul Dejaerlaan 24, Sint-Gillis 1060, Brussel		PLAN VERDIEPING +04 BESTAAND	10/09/2026	1 : 50	39

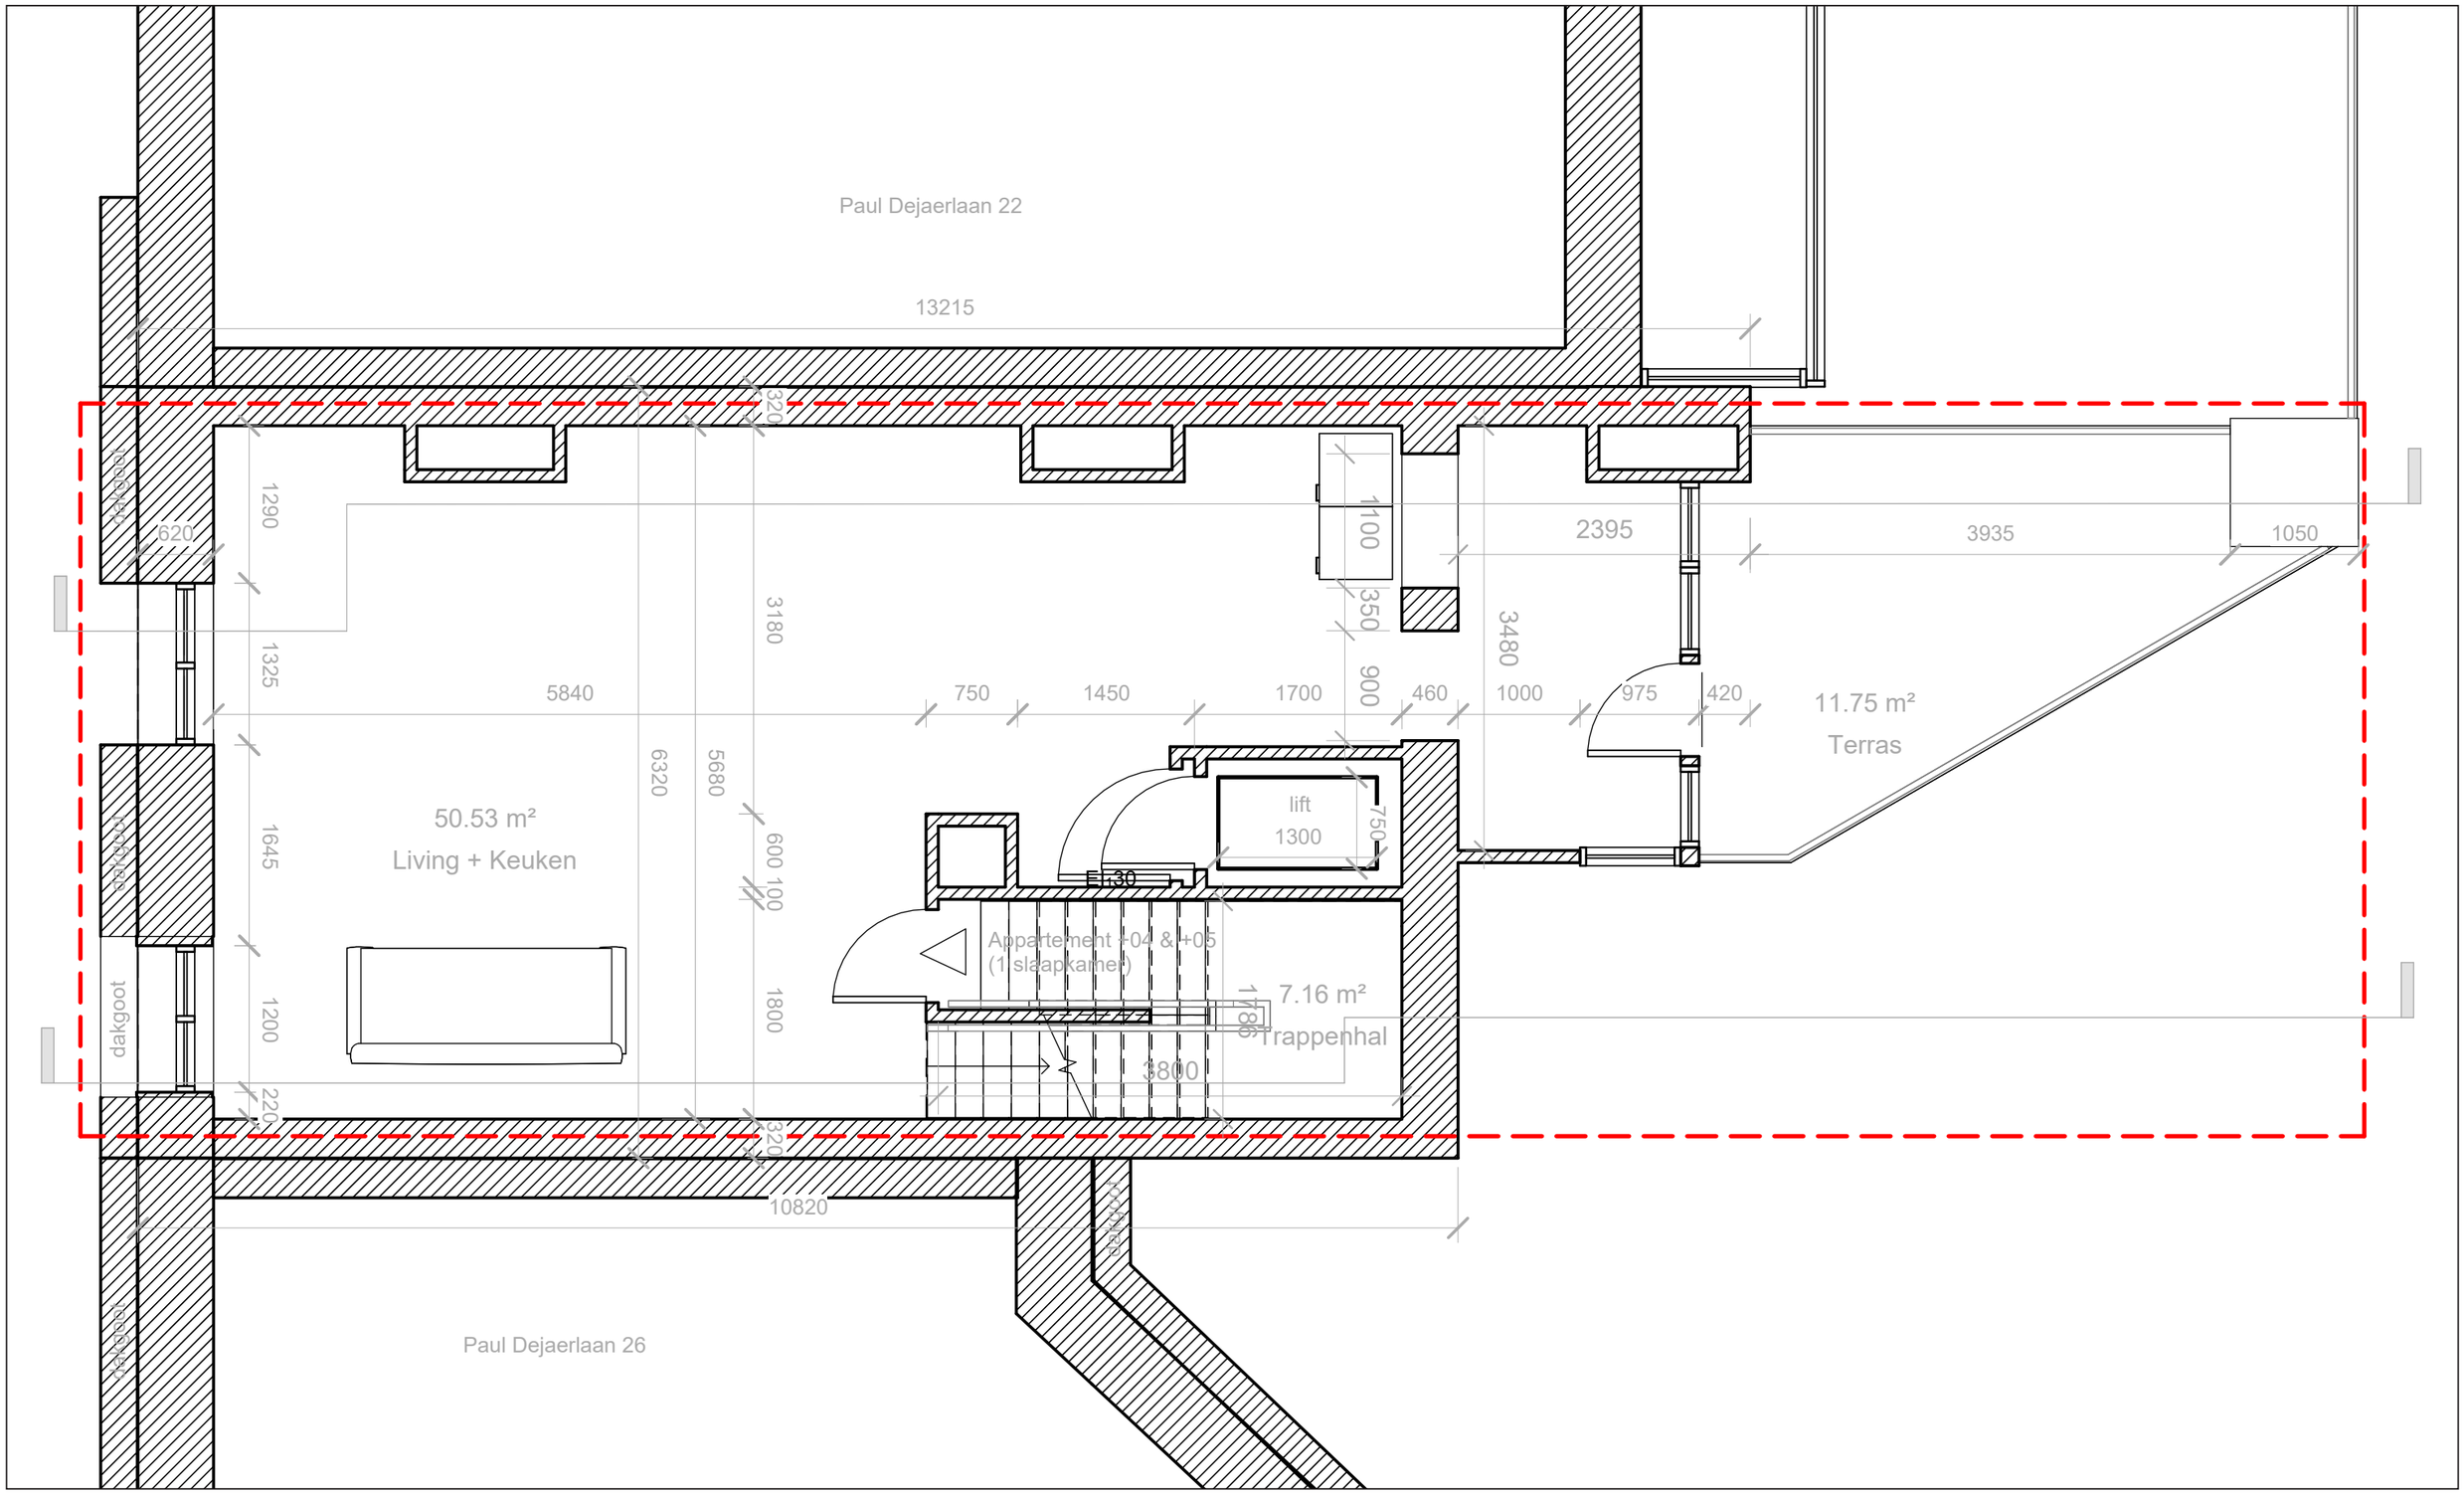


Architecte / Architect	Projet / Project		Titre / Titel	Date / Datum	Echelle / Schaal	P.
GDSA	Paul Dejaerlaan 24, Sint-Gillis 1060, Brussel		PLAN VERDIEPING +04 TOEKOMST	10/09/2026	1 : 50	40

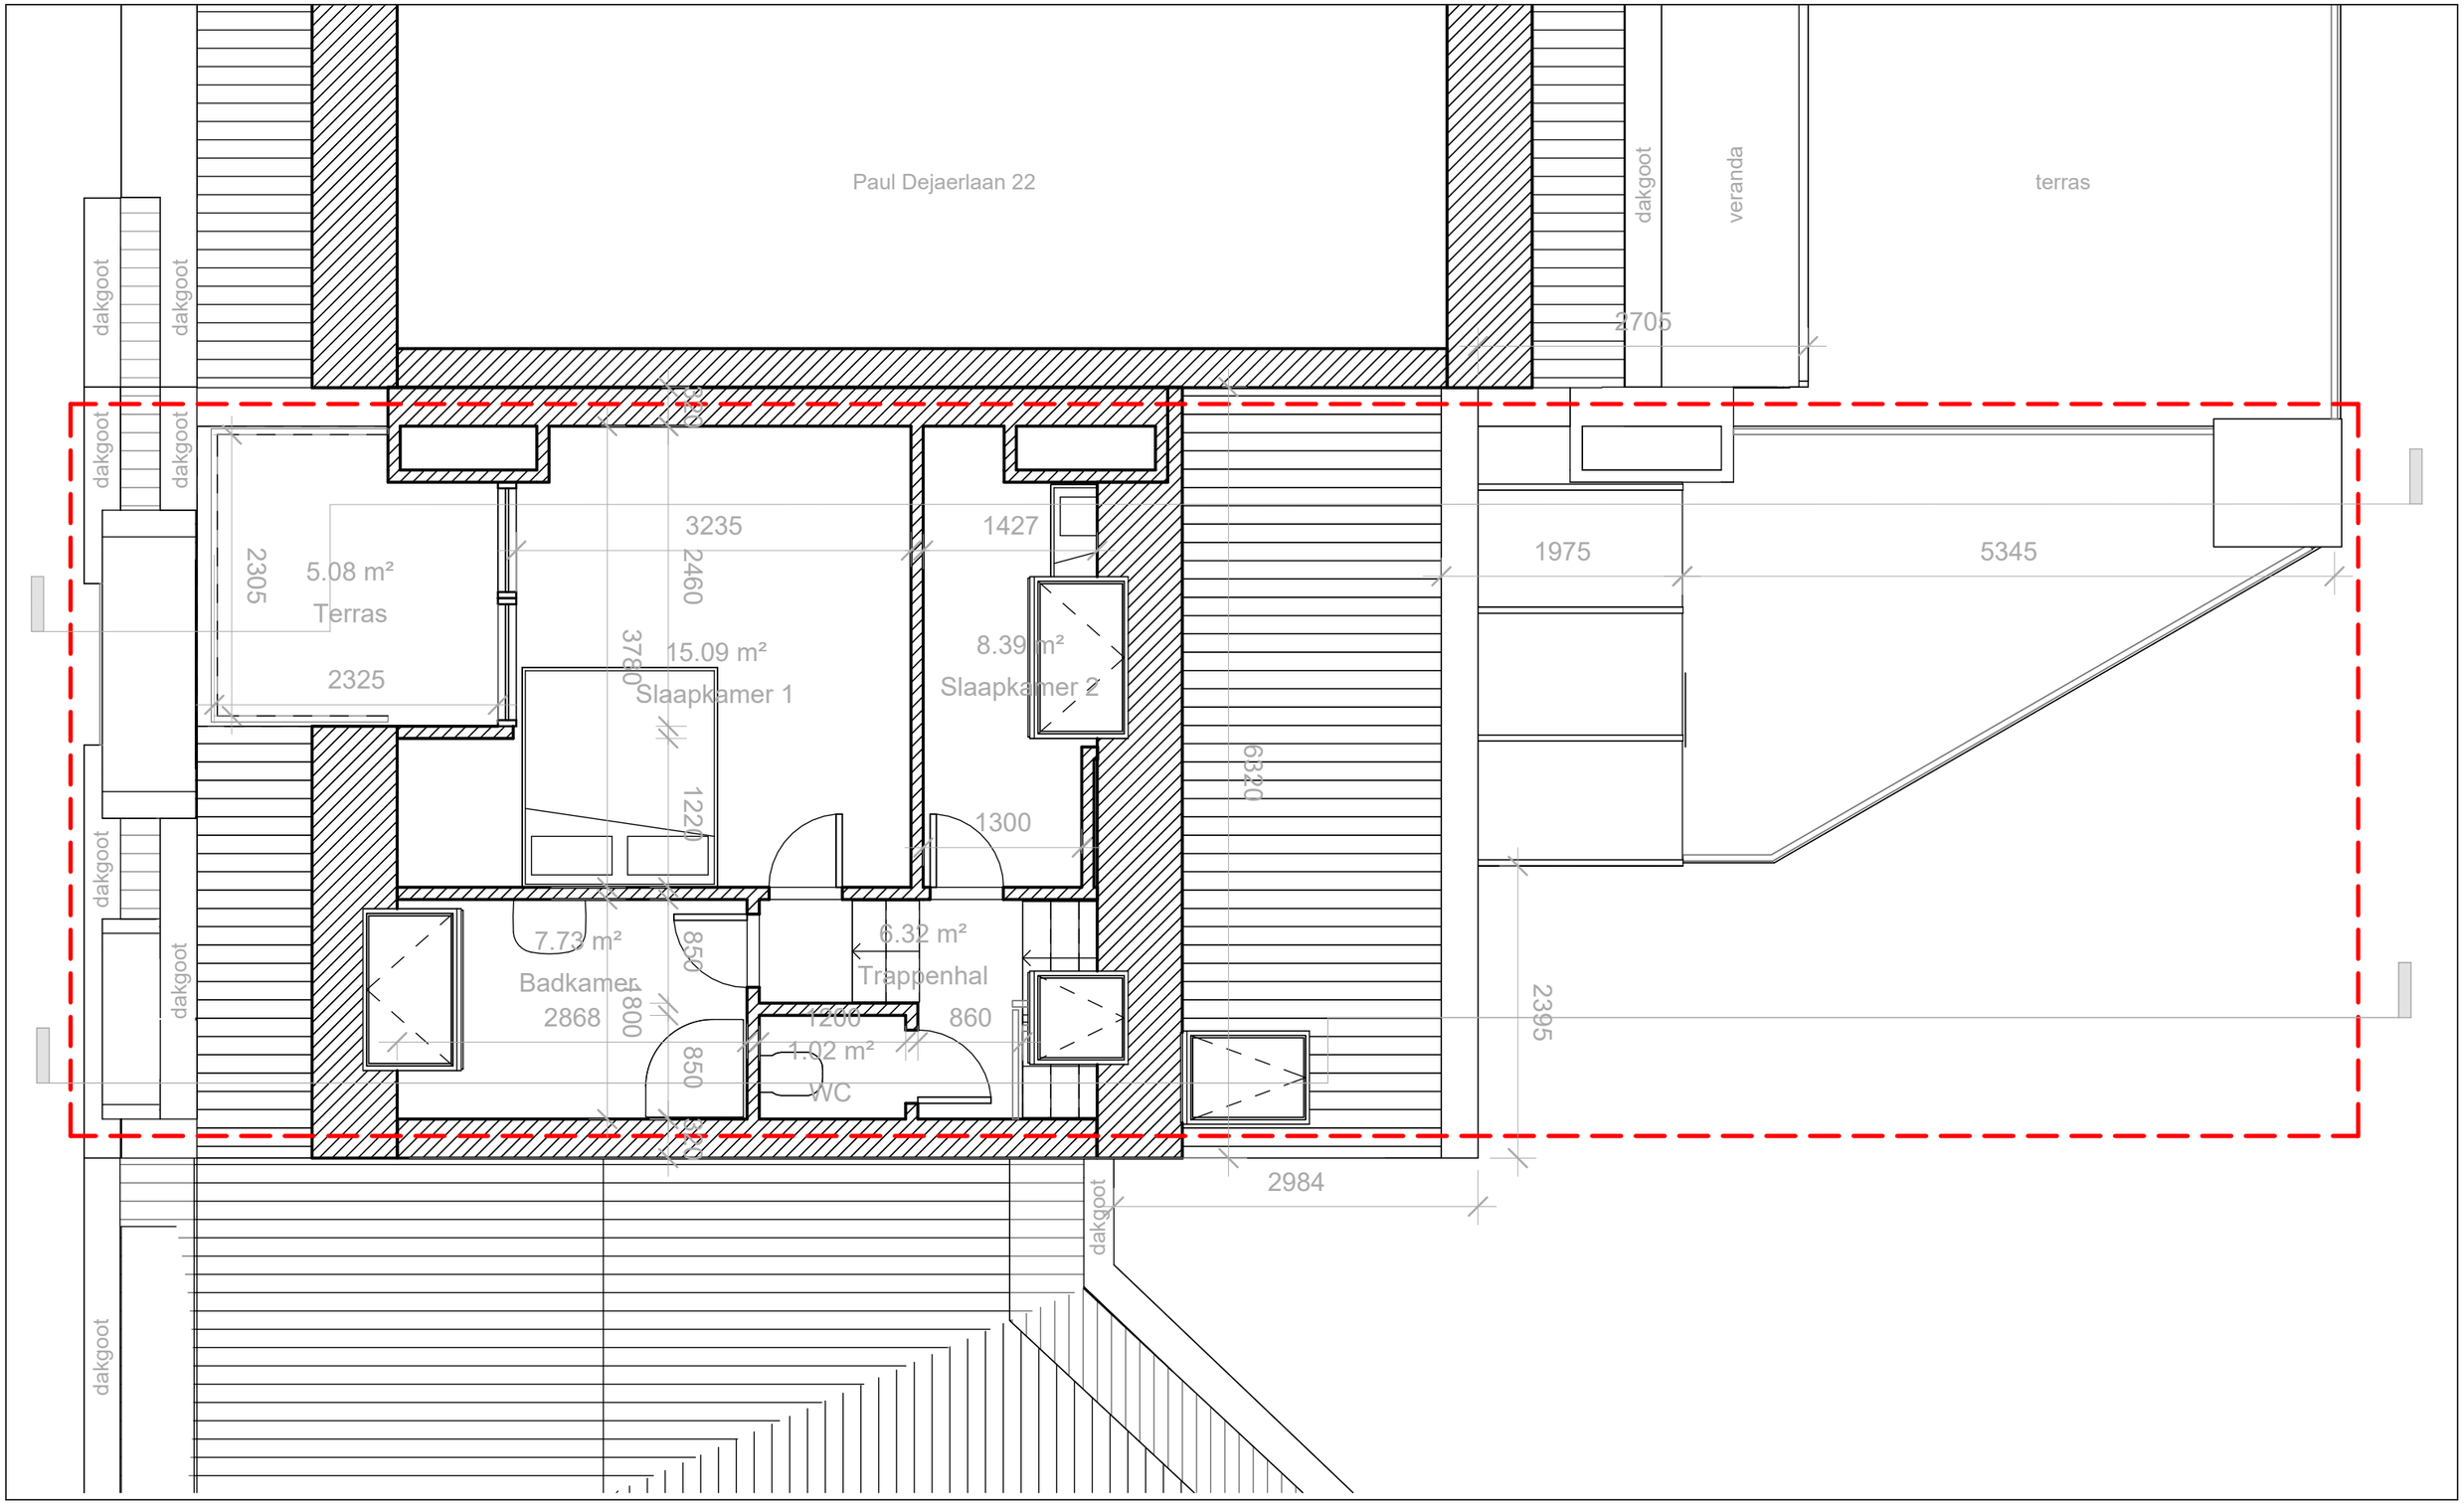


Architecte / Architect	Projet / Project		Titre / Titel	Date / Datum	Echelle / Schaal	P.
GDSA	Paul Dejaerlaan 24, Sint-Gillis 1060, Brussel		PLAN VERDIEPING +05 BESTAAND	10/09/2026	1 : 50	41

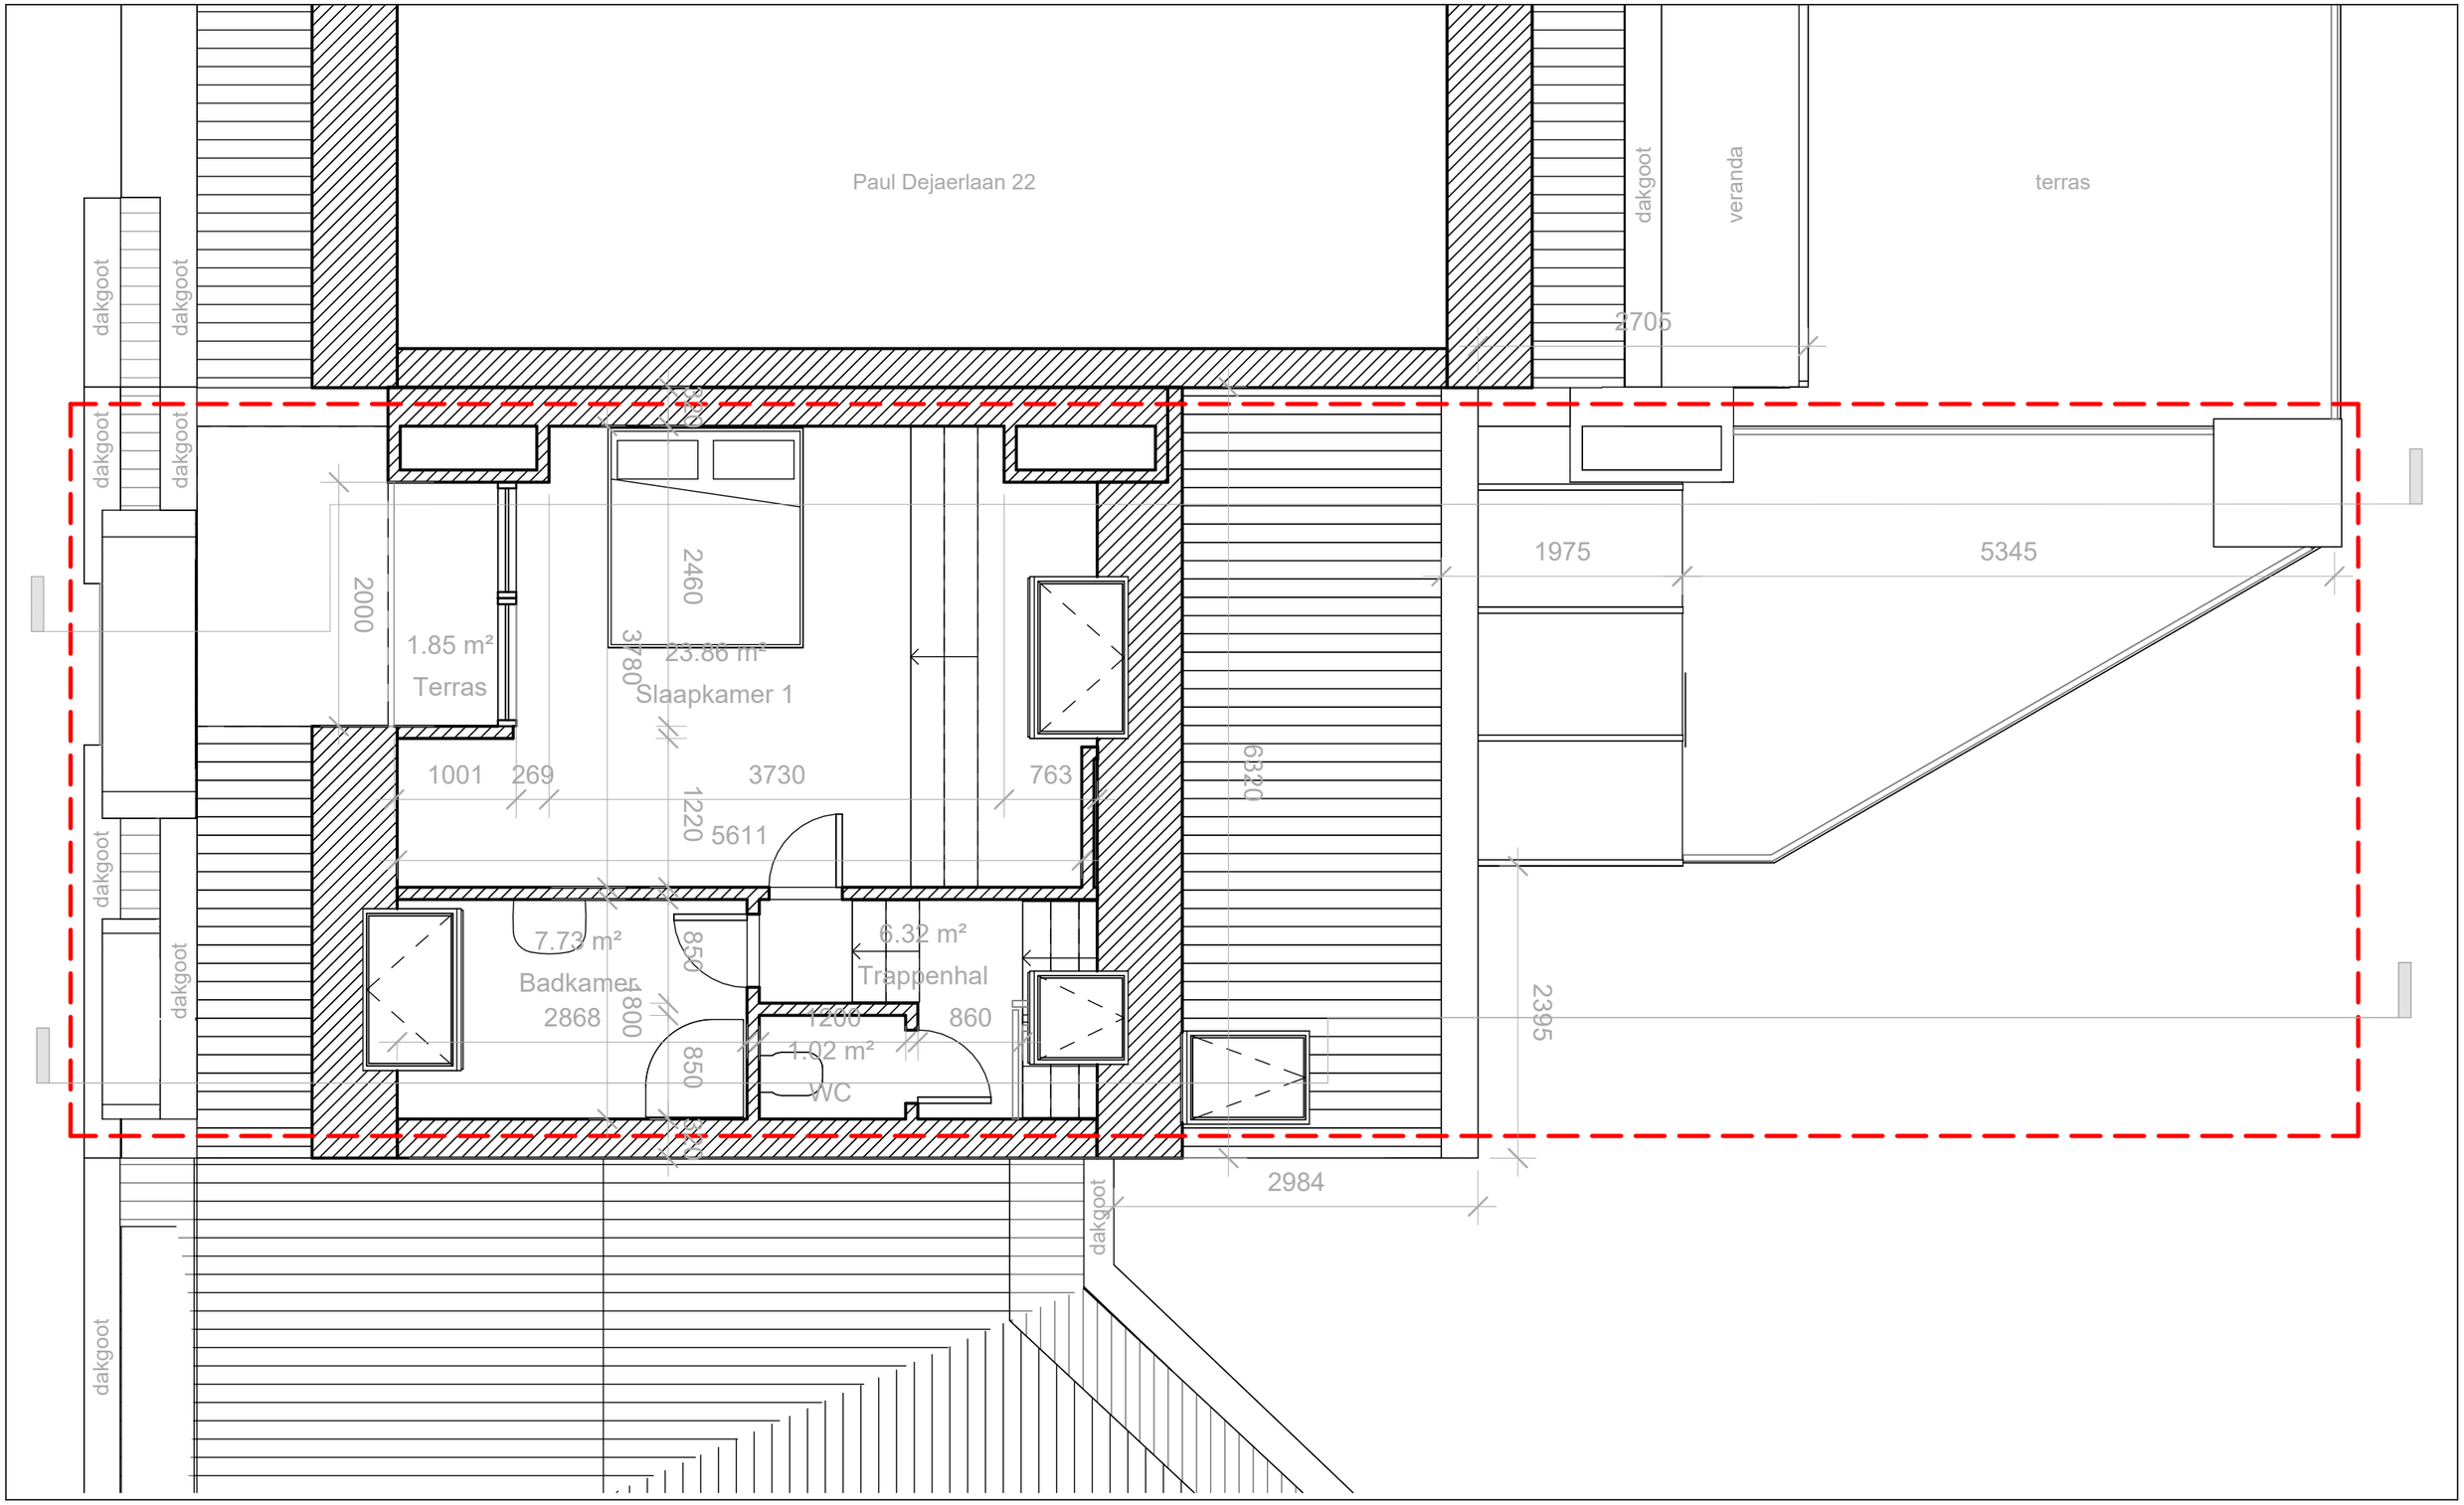


Architecte / Architect	Projet / Project		Titre / Titel	Date / Datum	Echelle / Schaal	P.
GDSA	Paul Dejaerlaan 24, Sint-Gillis 1060, Brussel		PLAN VERDIEPING +05 TOEKOMST	10/09/2026	1 : 50	42

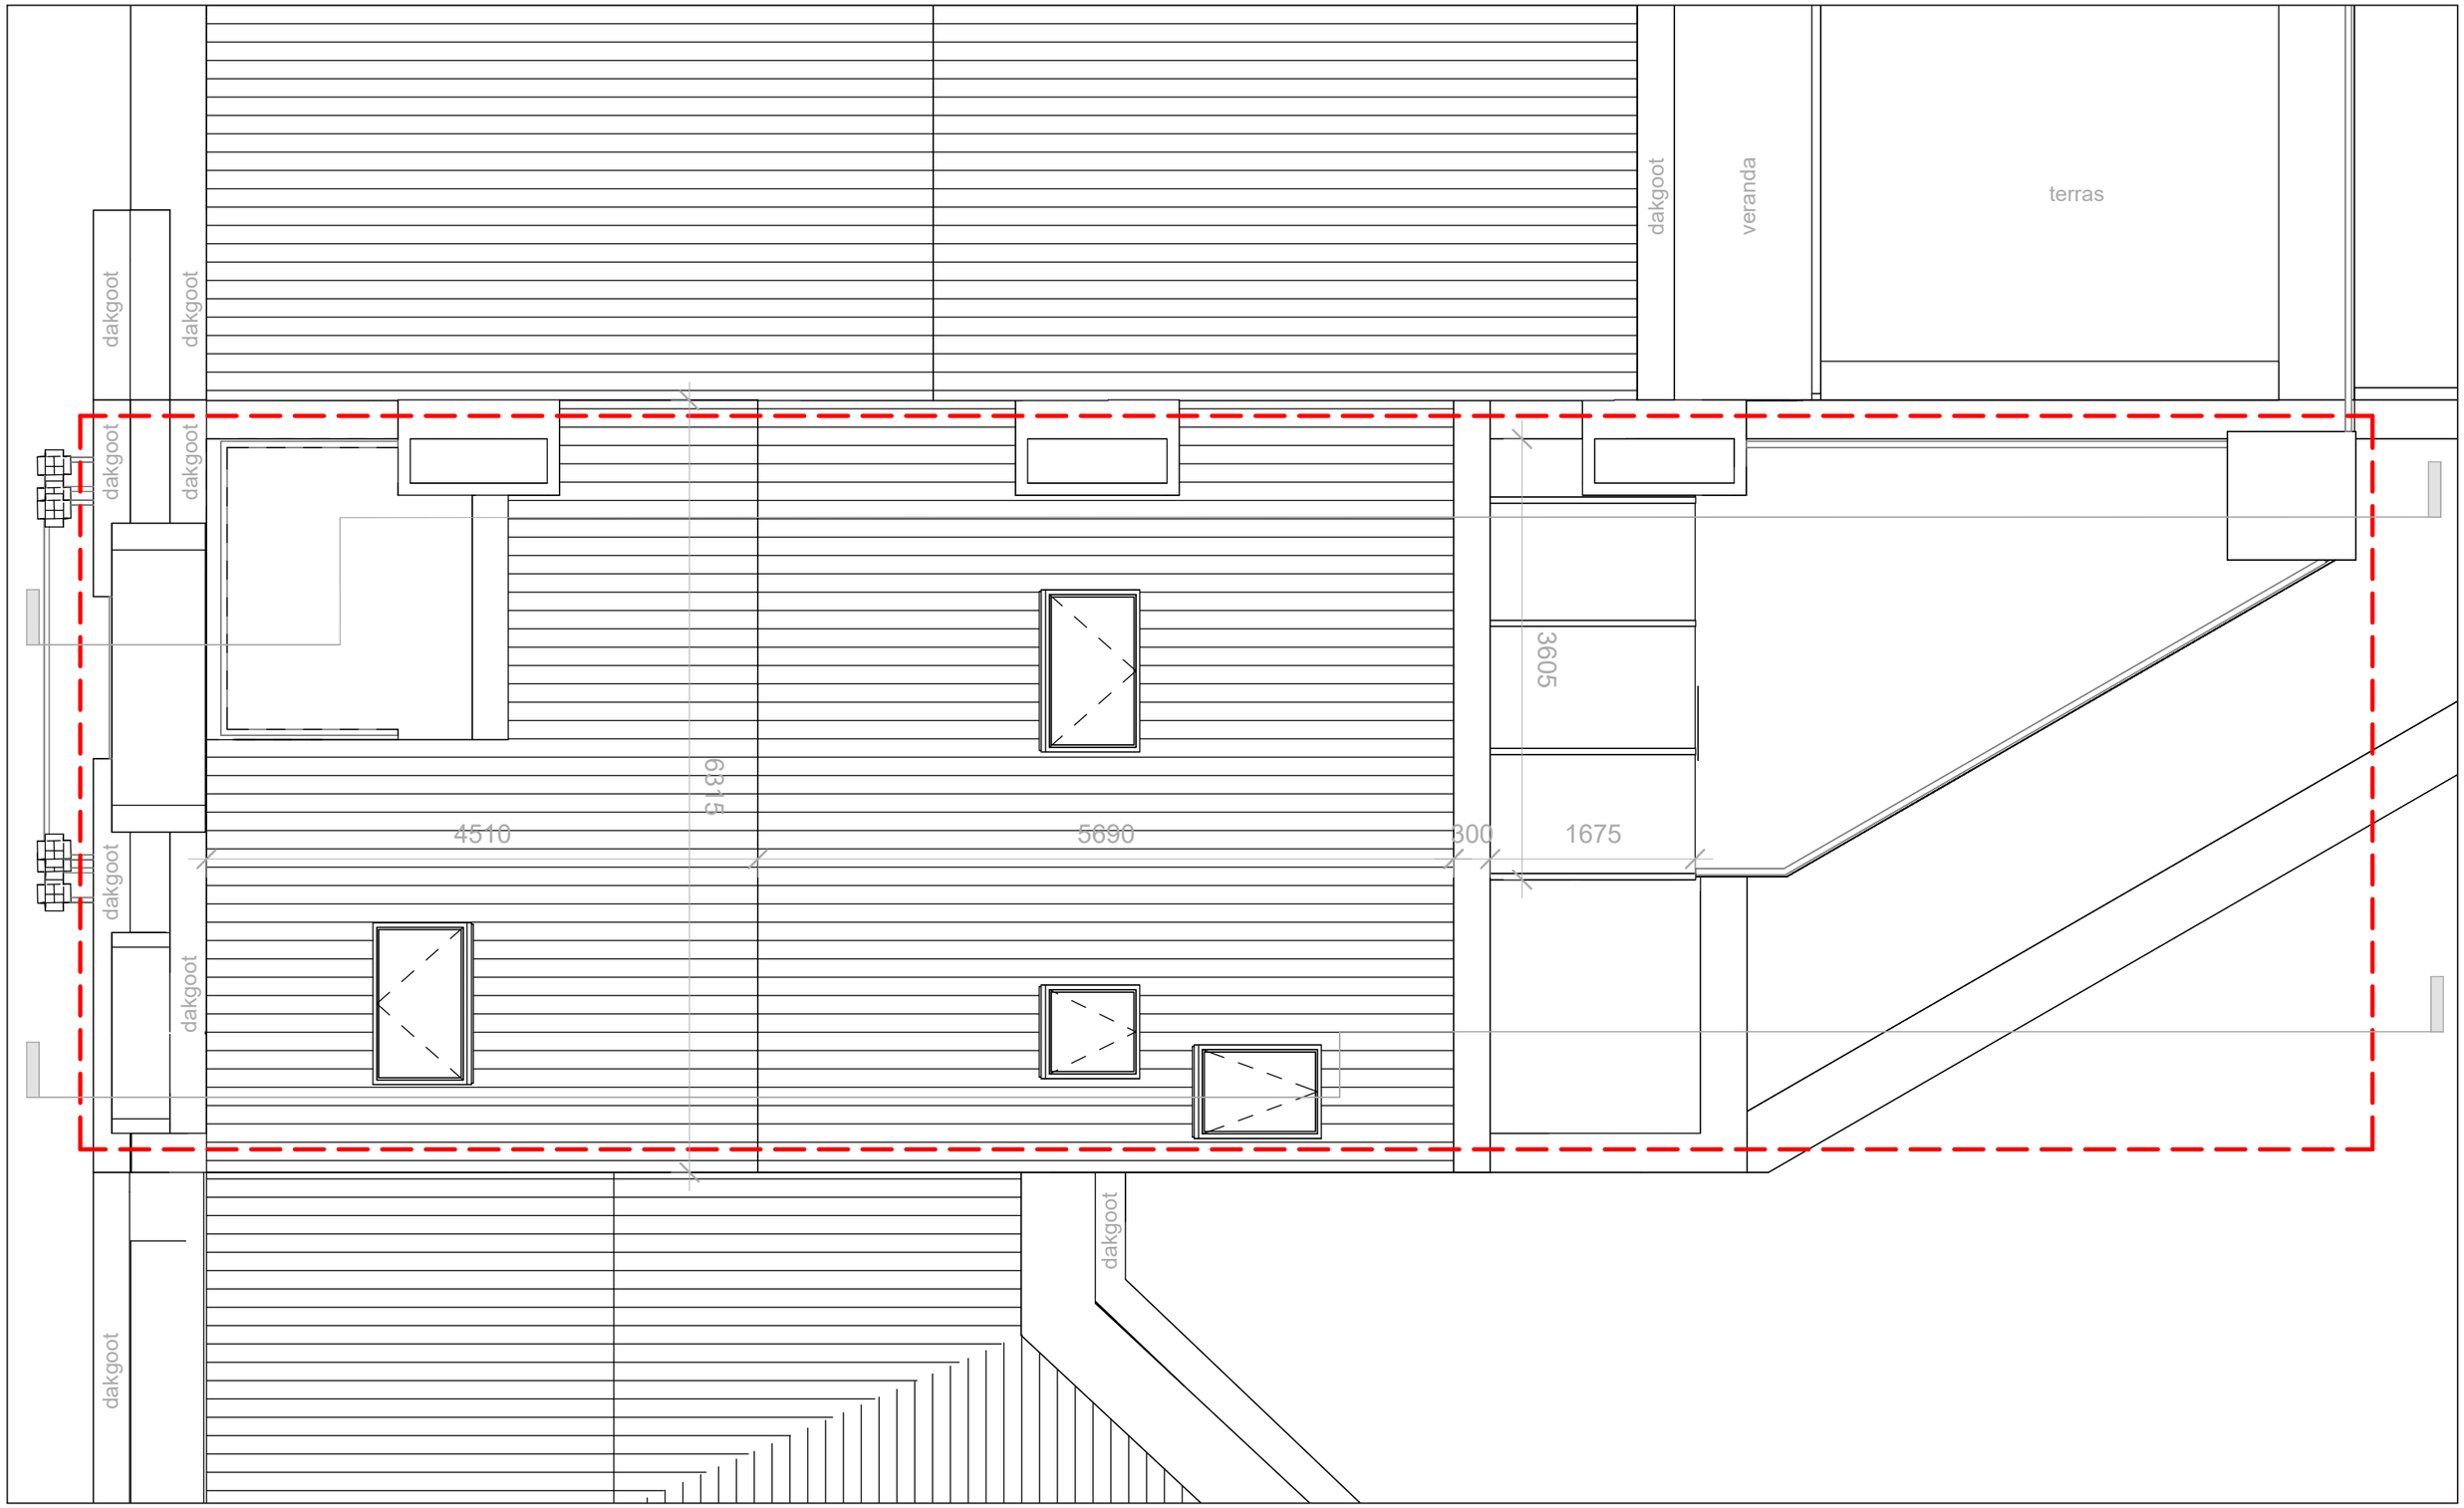

Architecte / Architect	Projet / Project		Titre / Titel	Date / Datum	Echelle / Schaal	P.
GDSA	Paul Dejaerlaan 24, Sint-Gillis 1060, Brussel		PLAN DAK BESTAAND	10/09/2026	1 : 50	43

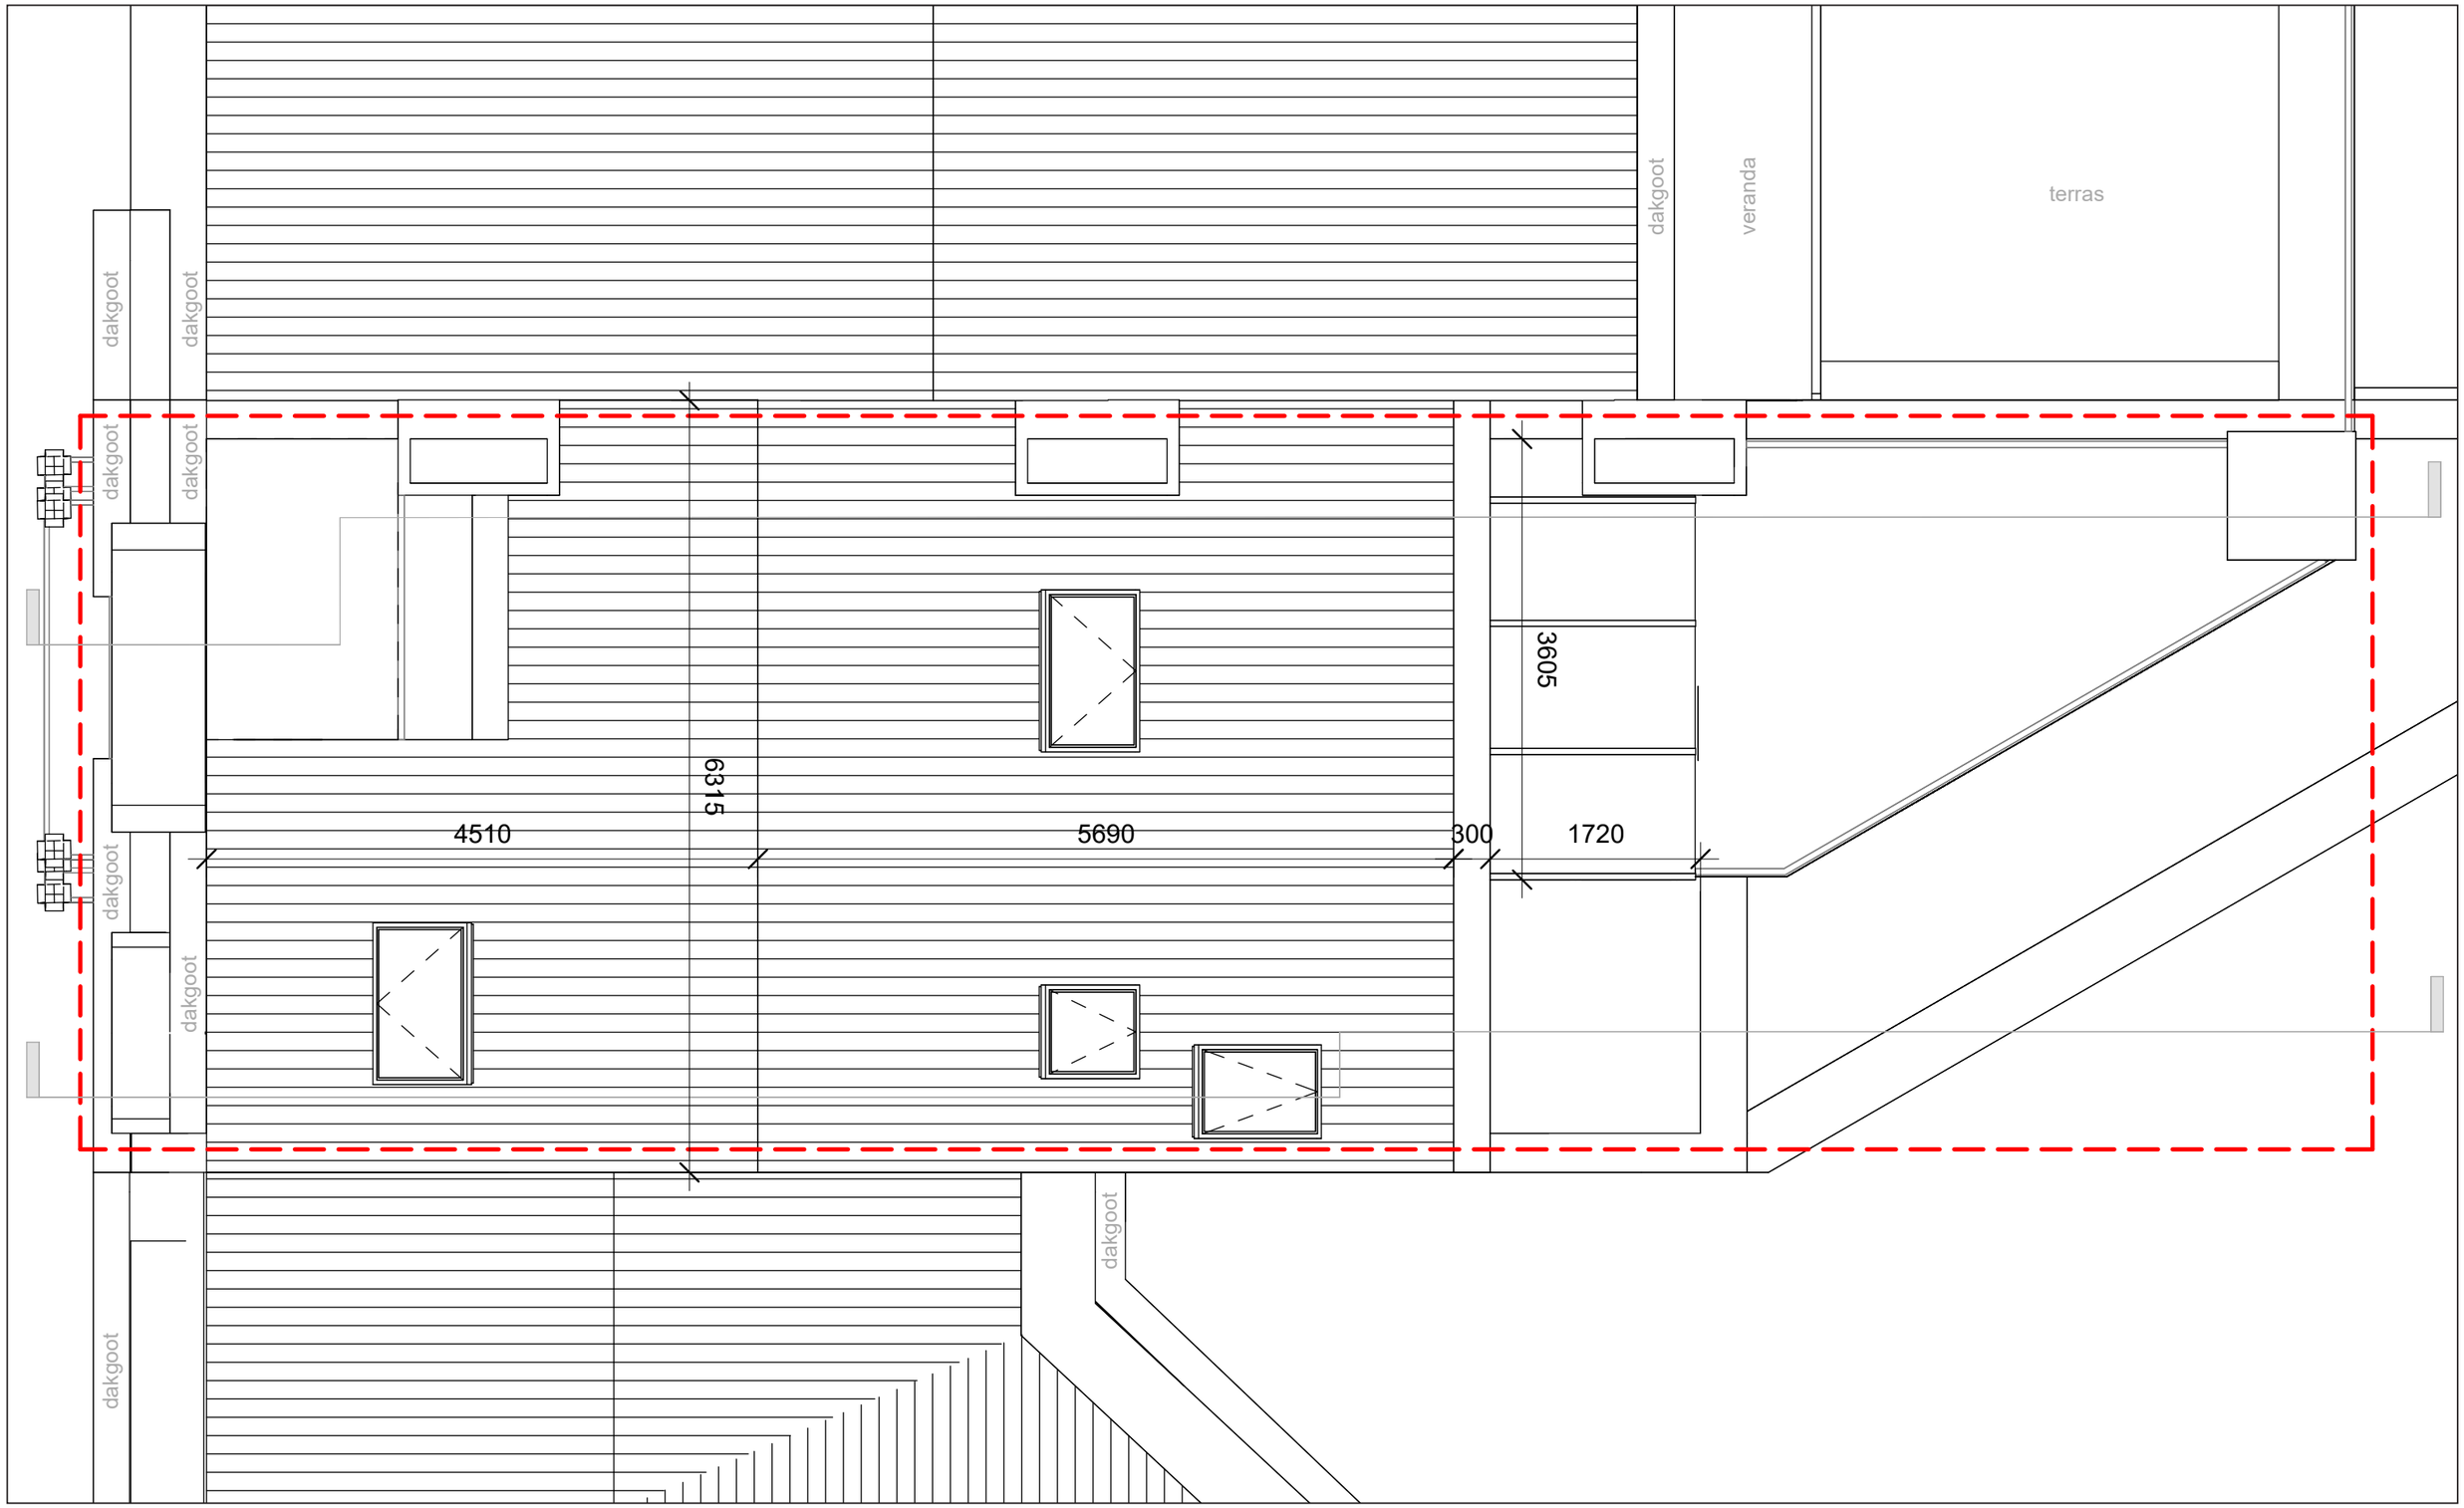


Architecte / Architect	Projet / Project		Titre / Titel	Date / Datum	Echelle / Schaal	P.
GDSA	Paul Dejaerlaan 24, Sint-Gillis 1060, Brussel		PLAN DAK TOEKOMST	10/09/2026	1 : 50	44

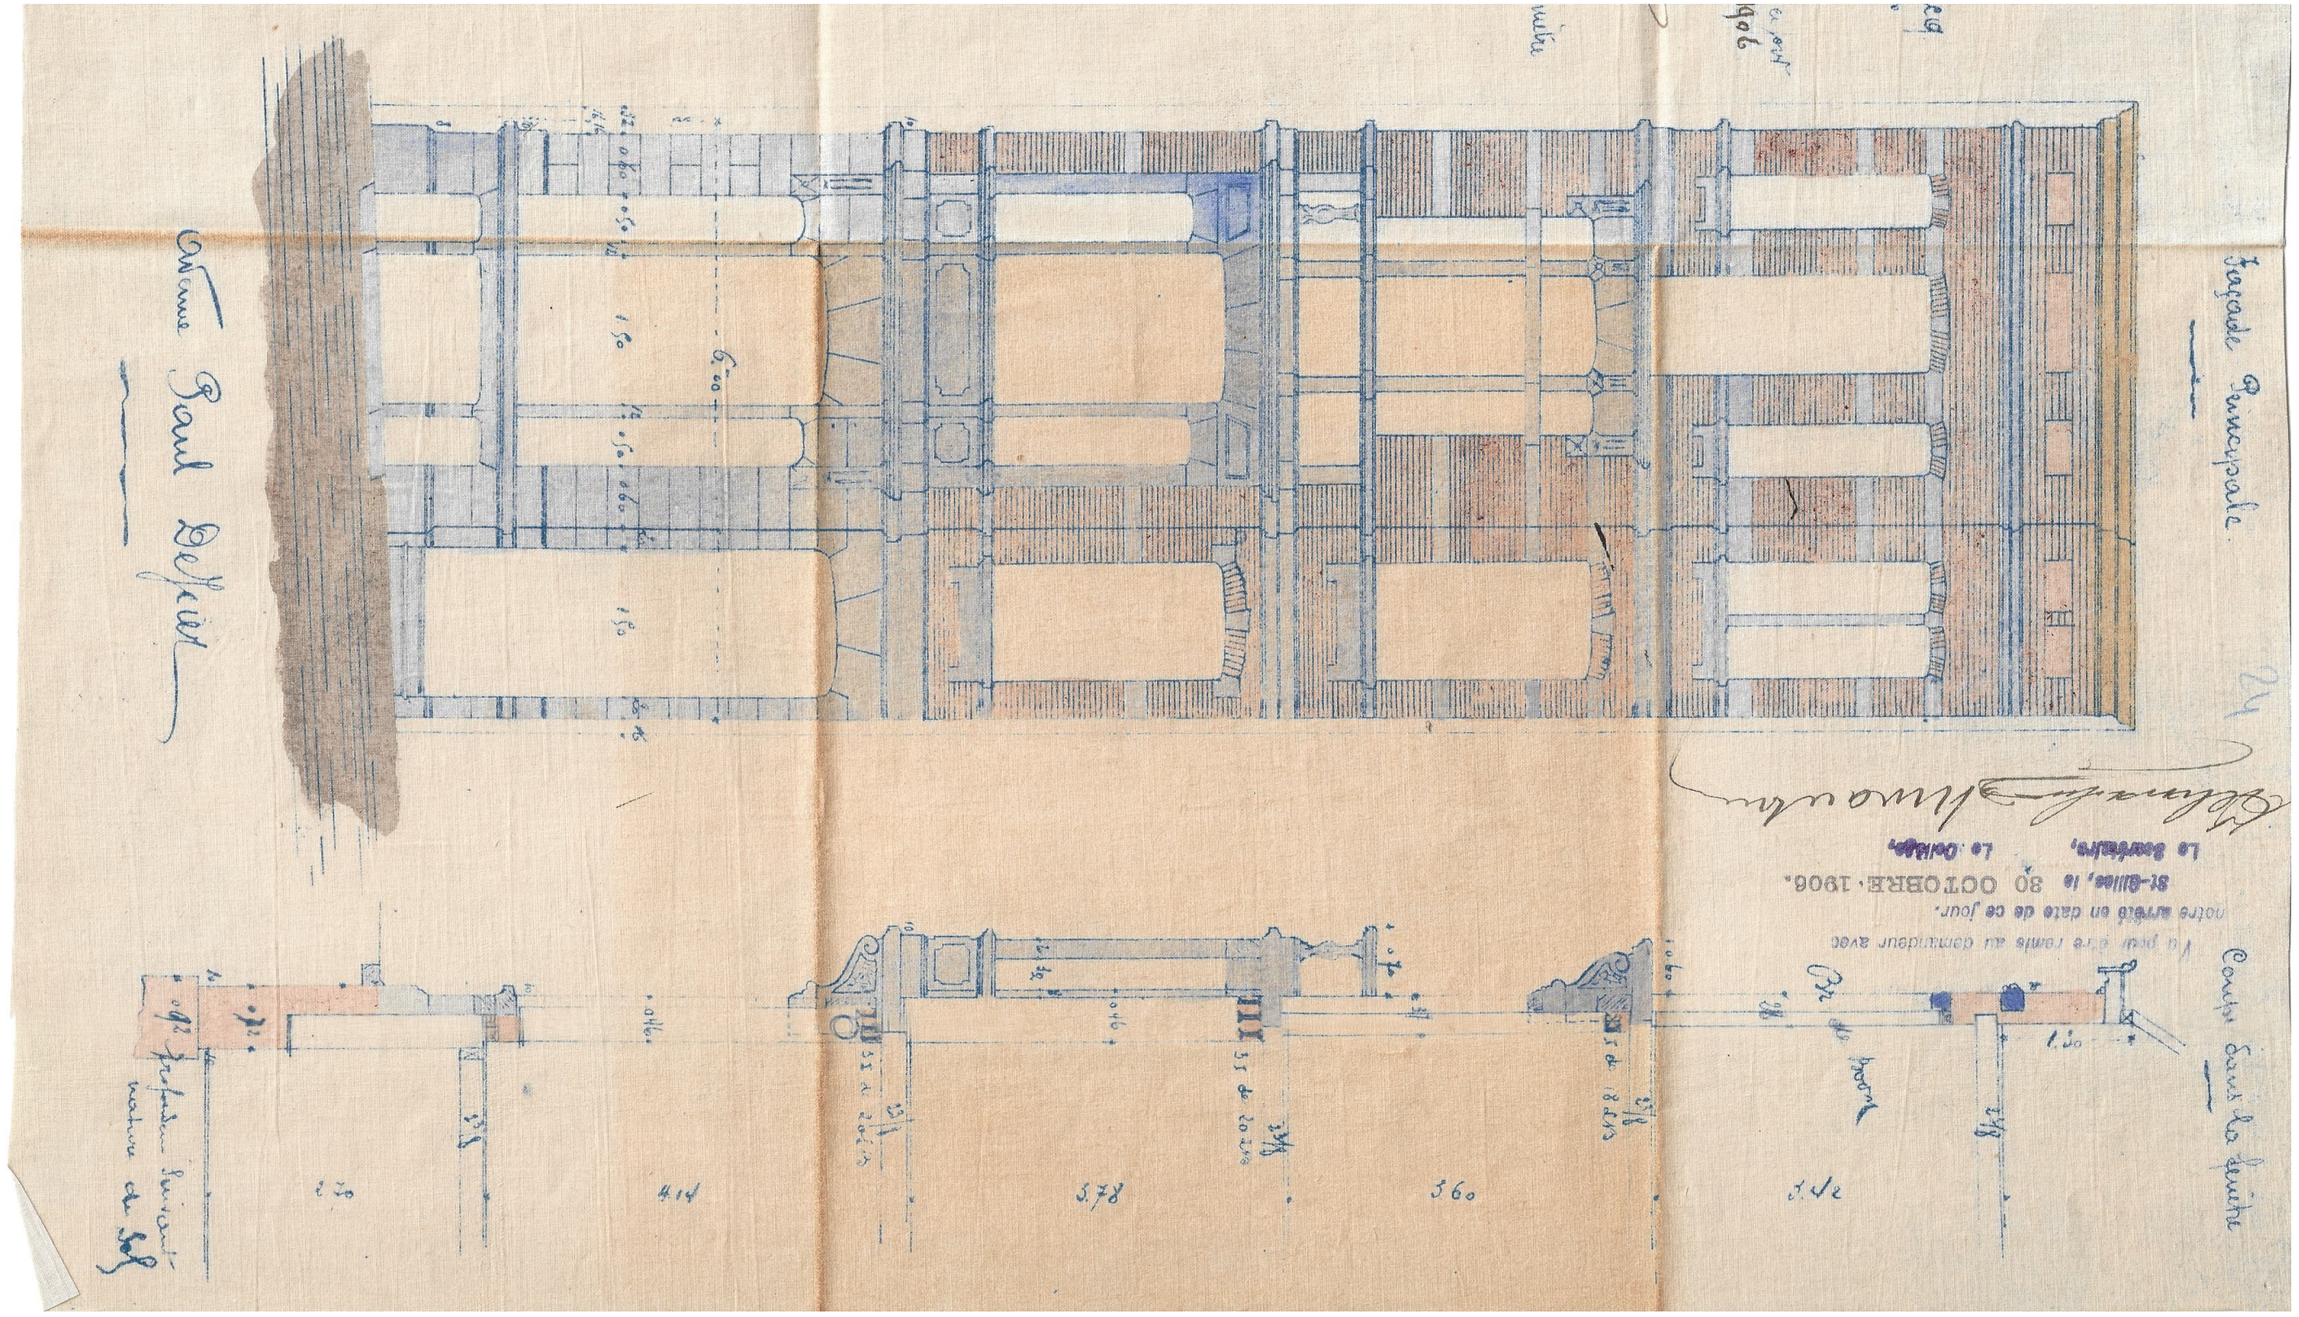


Architecte / Architect	Projet / Project		Titre / Titel	Date / Datum	Echelle / Schaal	P.
GDSA	Paul Dejaerlaan 24, Sint-Gillis 1060, Brussel		AANZICHT VOORGEVEL HISTORISCH	10/09/2026	1 : 50	45




Architecte / Architect	Projet / Project		Titre / Titel	Date / Datum	Echelle / Schaal	P.
GDSA	Paul Dejaerlaan 24, Sint-Gillis 1060, Brussel		AANZICHT VOORGEVEL BESTAAND	10/09/2026	1 : 100	46

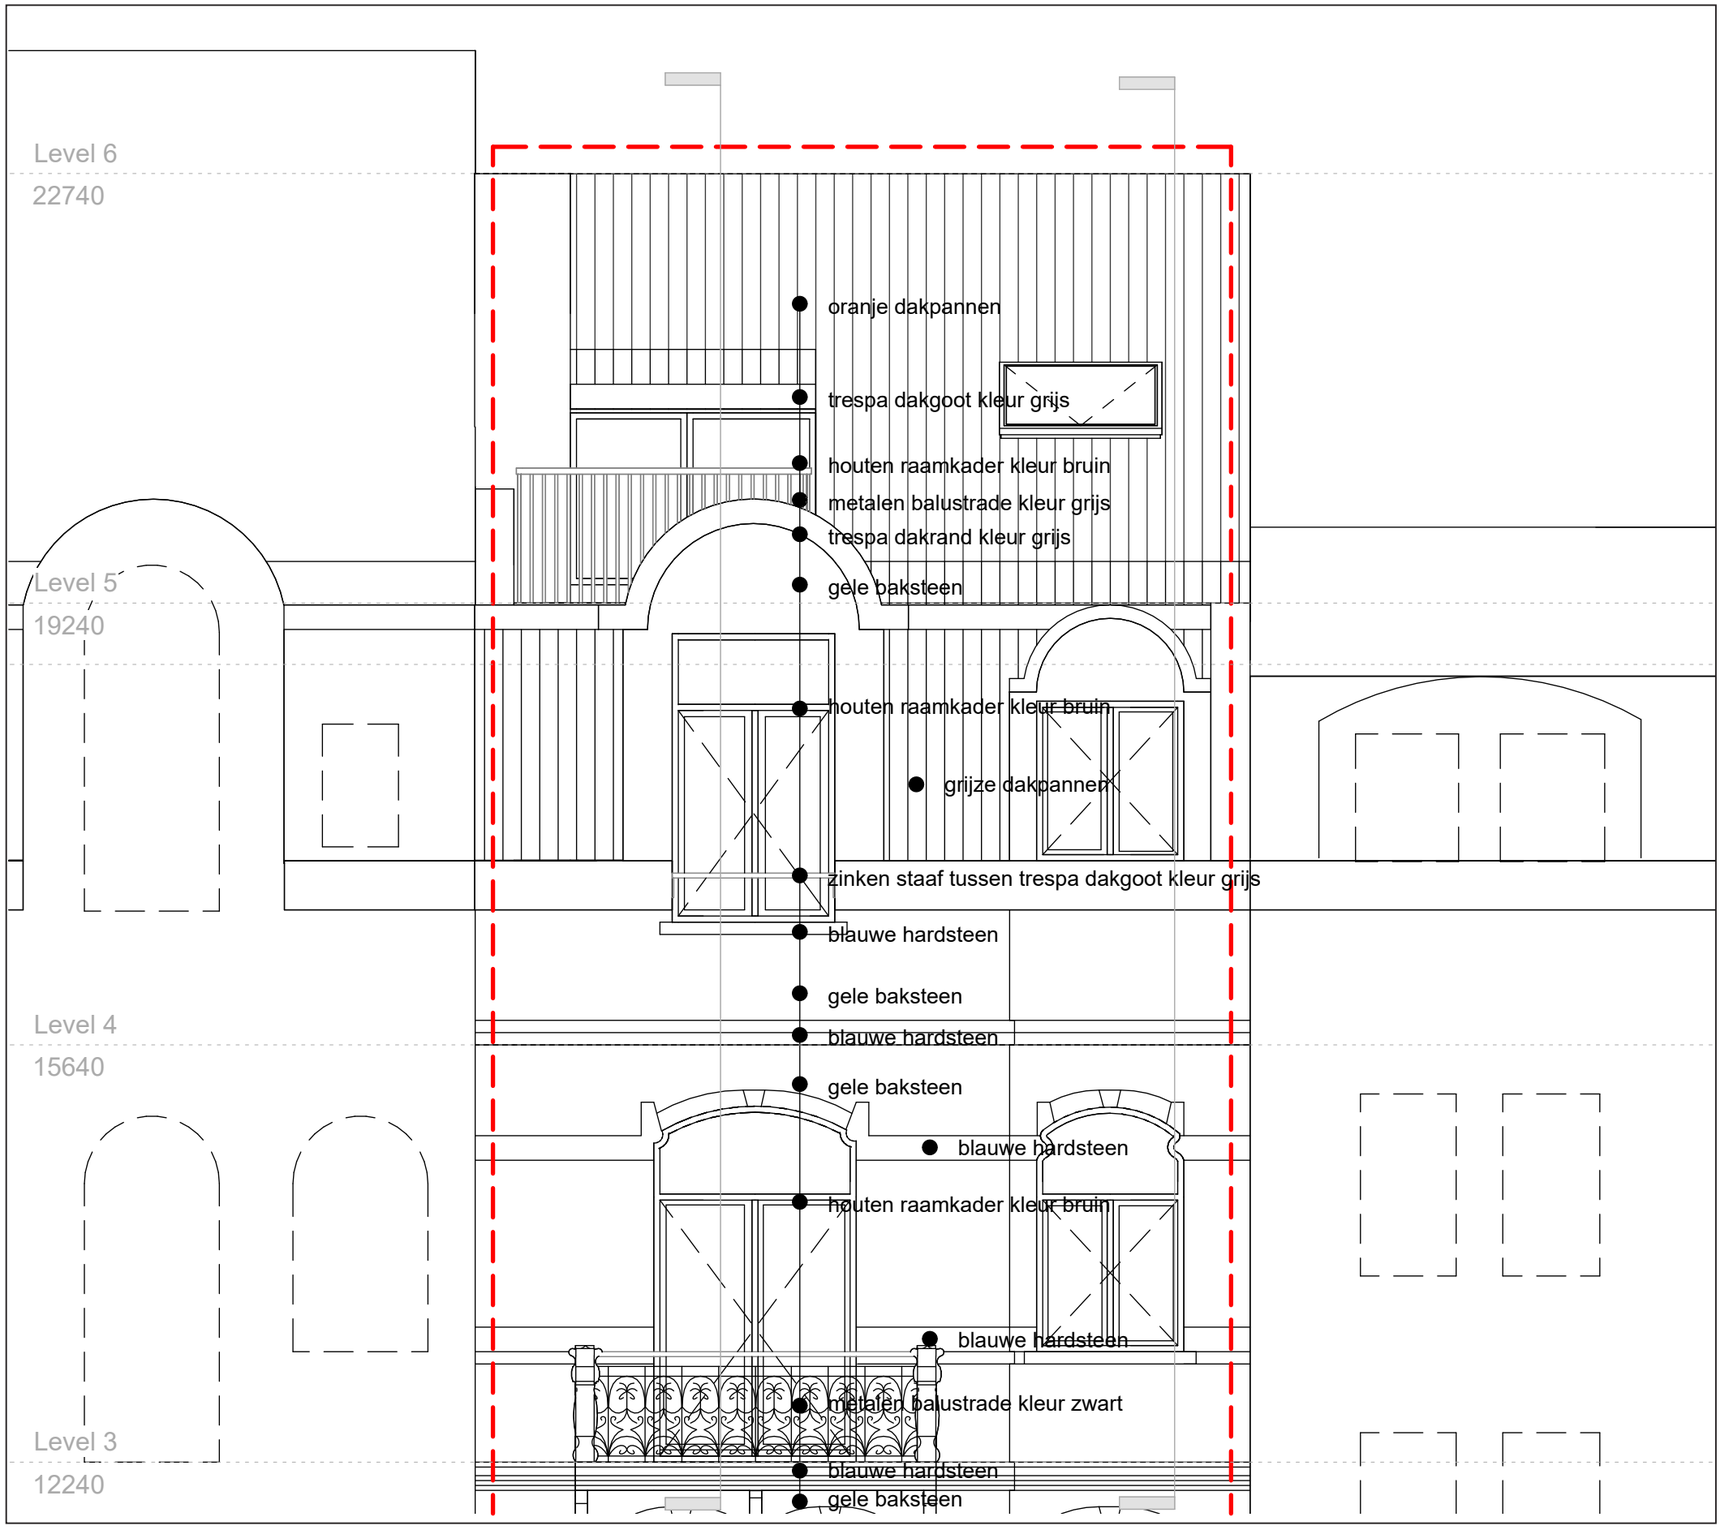


Architecte / Architect	Projet / Project		Titre / Titel	Date / Datum	Echelle / Schaal	P.
GDSA	Paul Dejaerlaan 24, Sint-Gillis 1060, Brussel		VOORGEVEL +03 TOT +05 BESTAAND	10/09/2026	1 : 50	47

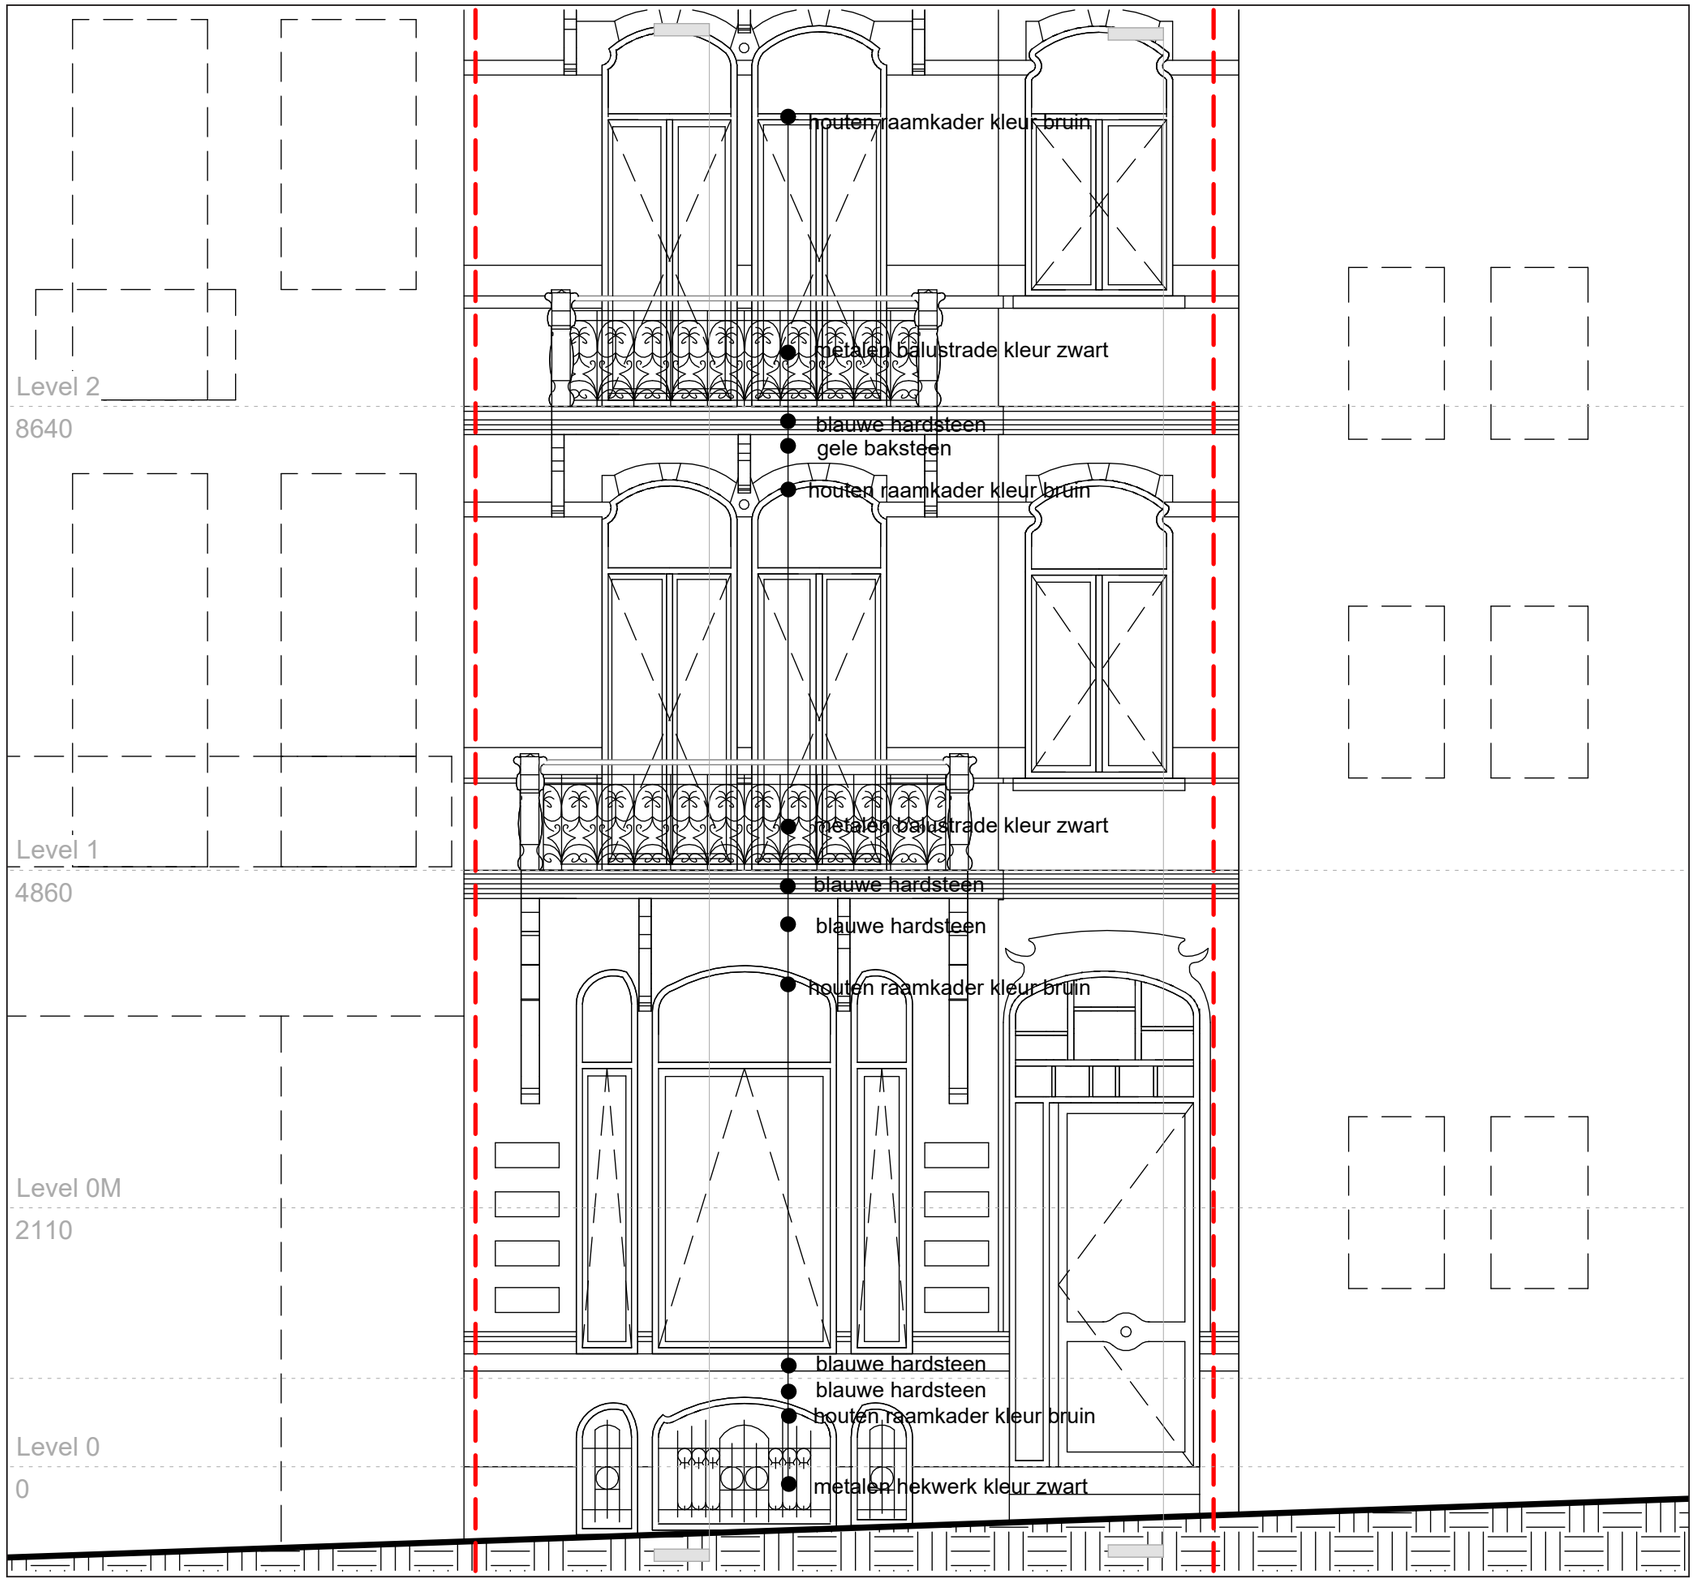


Architecte / Architect	Projet / Project		Titre / Titel	Date / Datum	Echelle / Schaal	P.
GDSA	Paul Dejaerlaan 24, Sint-Gillis 1060, Brussel		VOORGEVEL +00 TOT +02 BESTAAND	10/09/2026	1 : 50	48

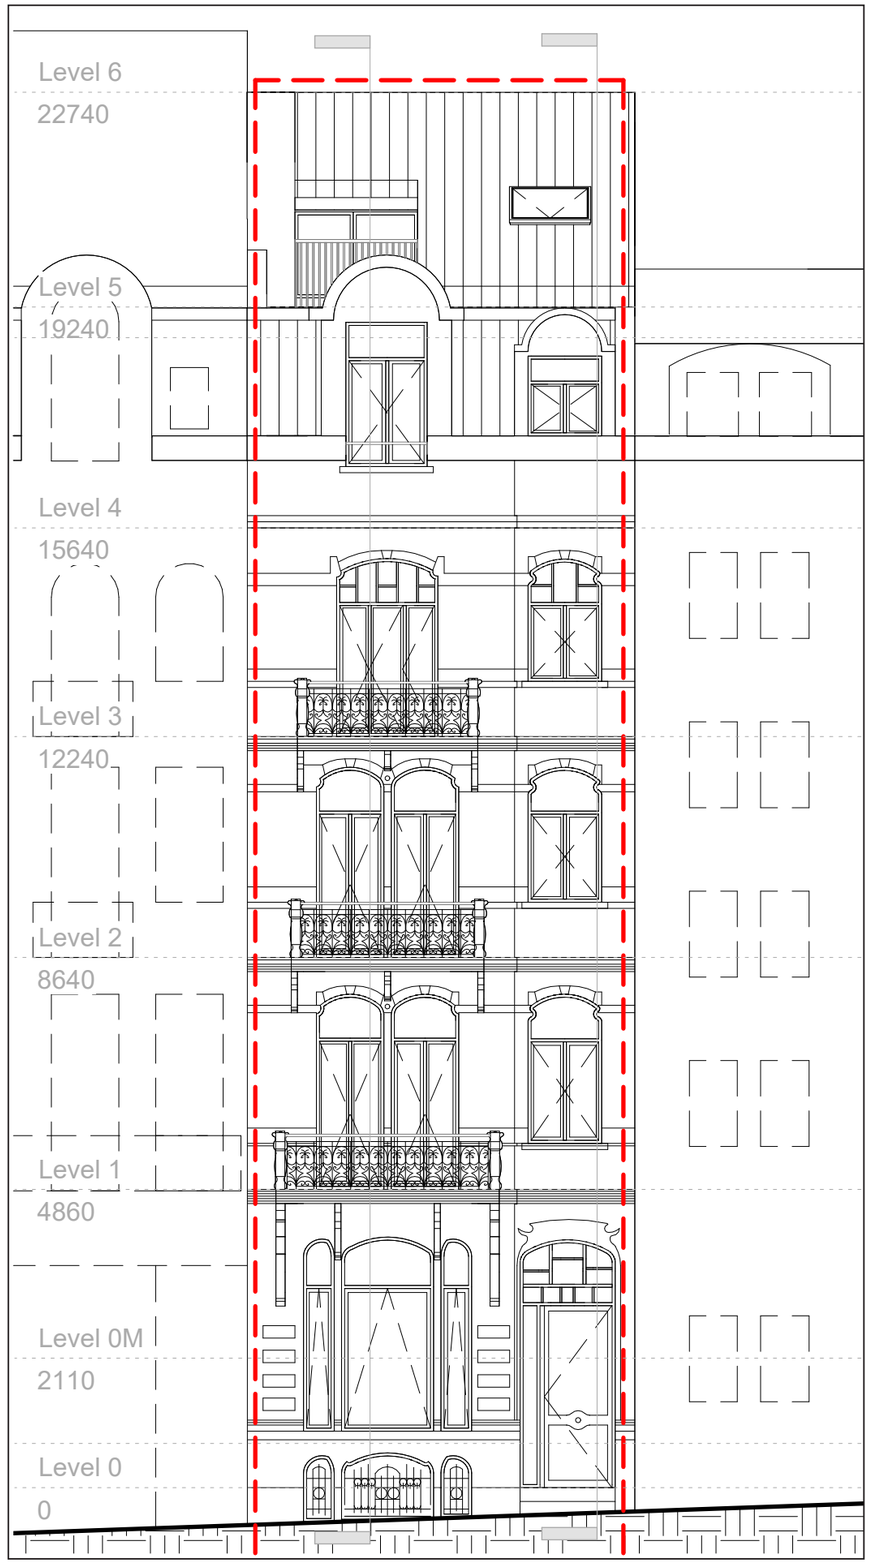


Architecte / Architect	Projet / Project		Titre / Titel	Date / Datum	Echelle / Schaal	P.
GDSA	Paul Dejaerlaan 24, Sint-Gillis 1060, Brussel		AANZICHT VOORGEVEL TOEKOMST	10/09/2026	1 : 100	49

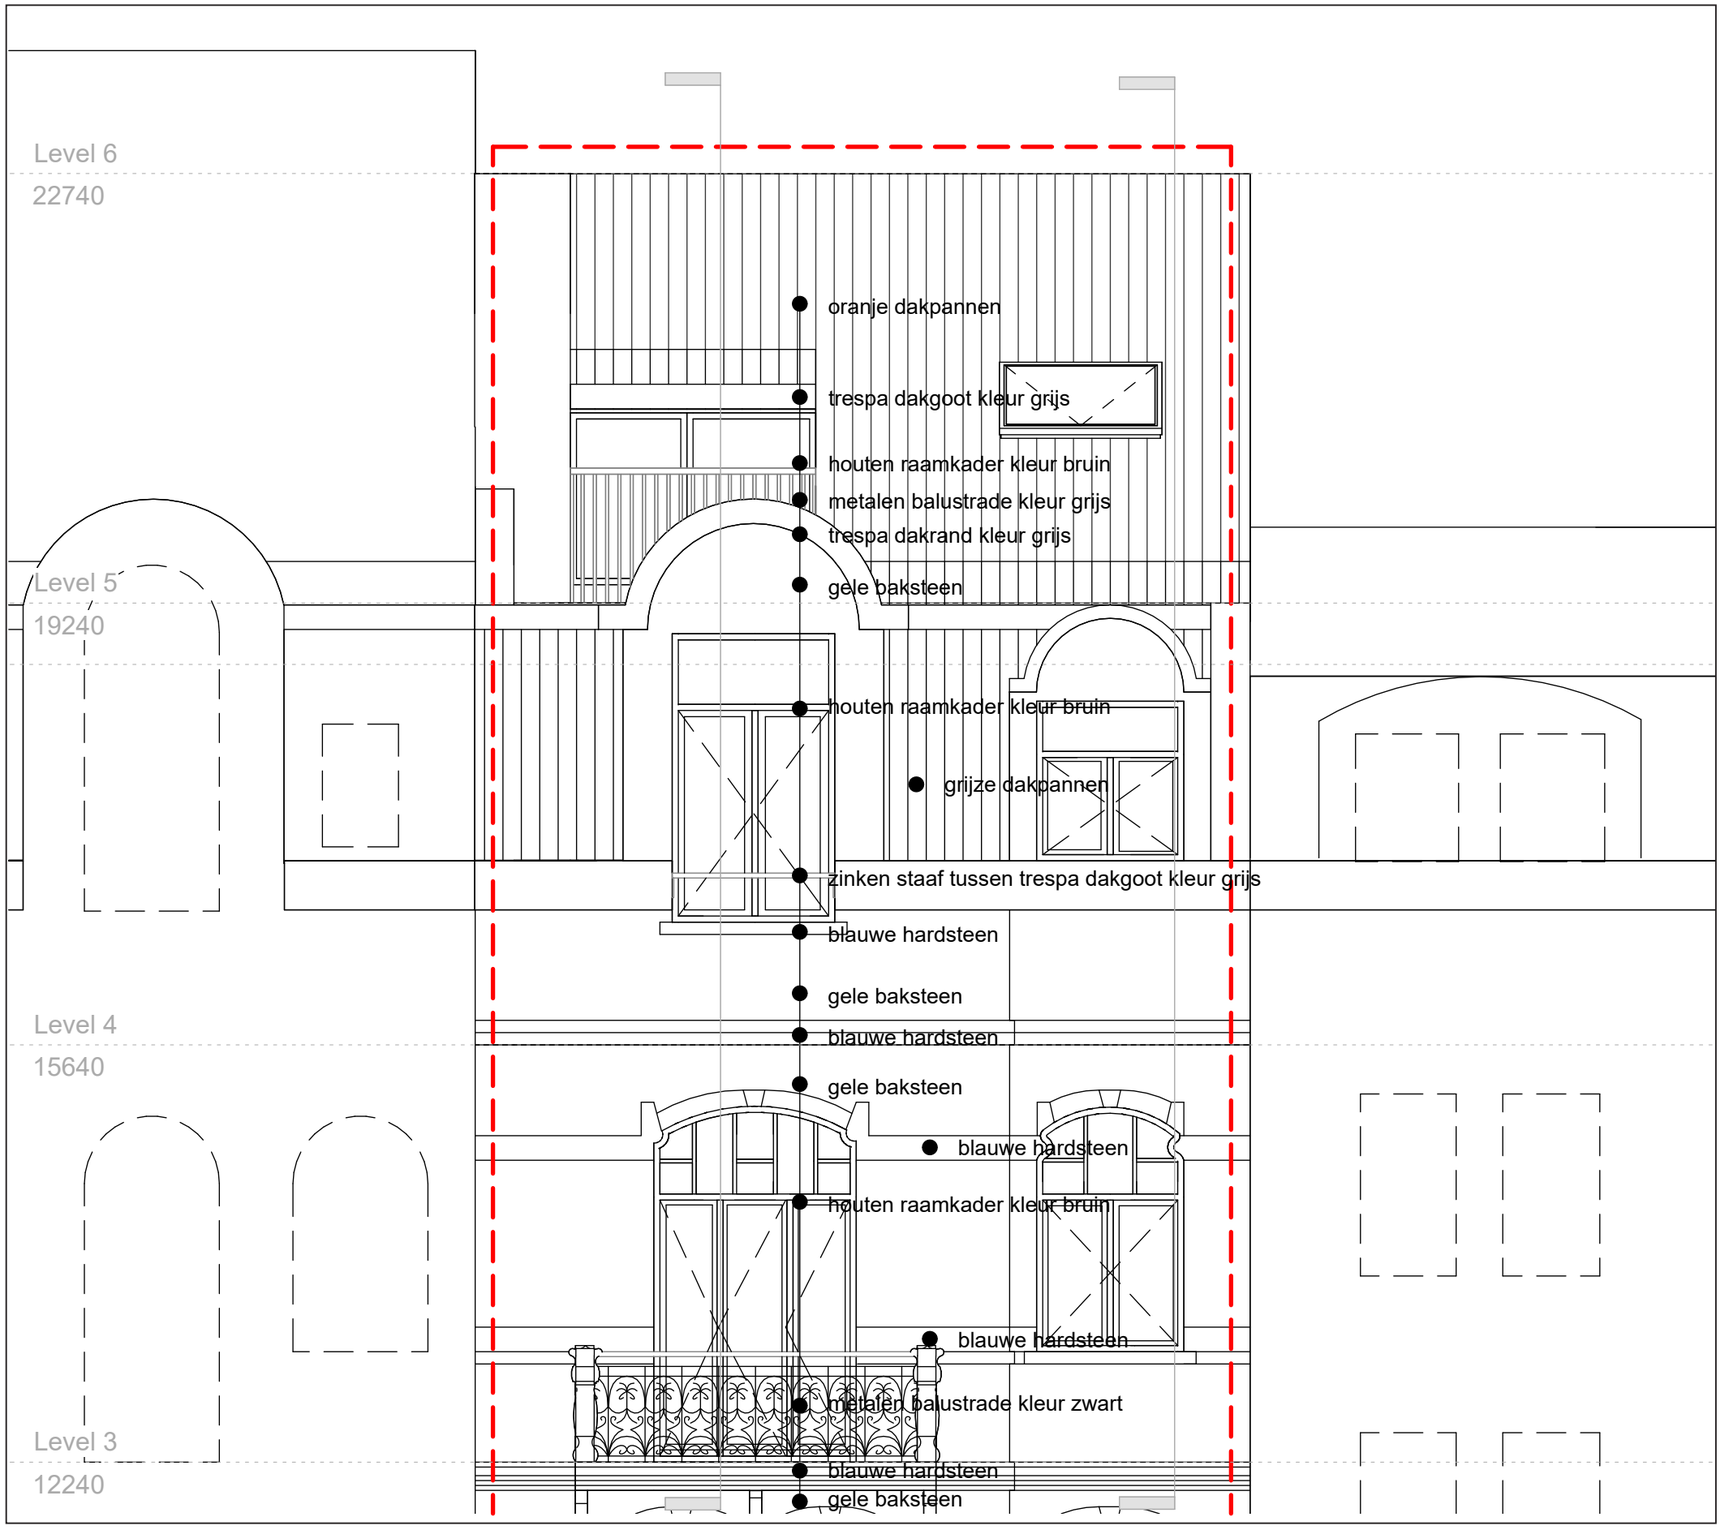


Architecte / Architect	Projet / Project		Titre / Titel	Date / Datum	Echelle / Schaal	P.
GDSA	Paul Dejaerlaan 24, Sint-Gillis 1060, Brussel		VOORGEVEL +03 TOT +05 TOEKOMST	10/09/2026	1 : 50	50

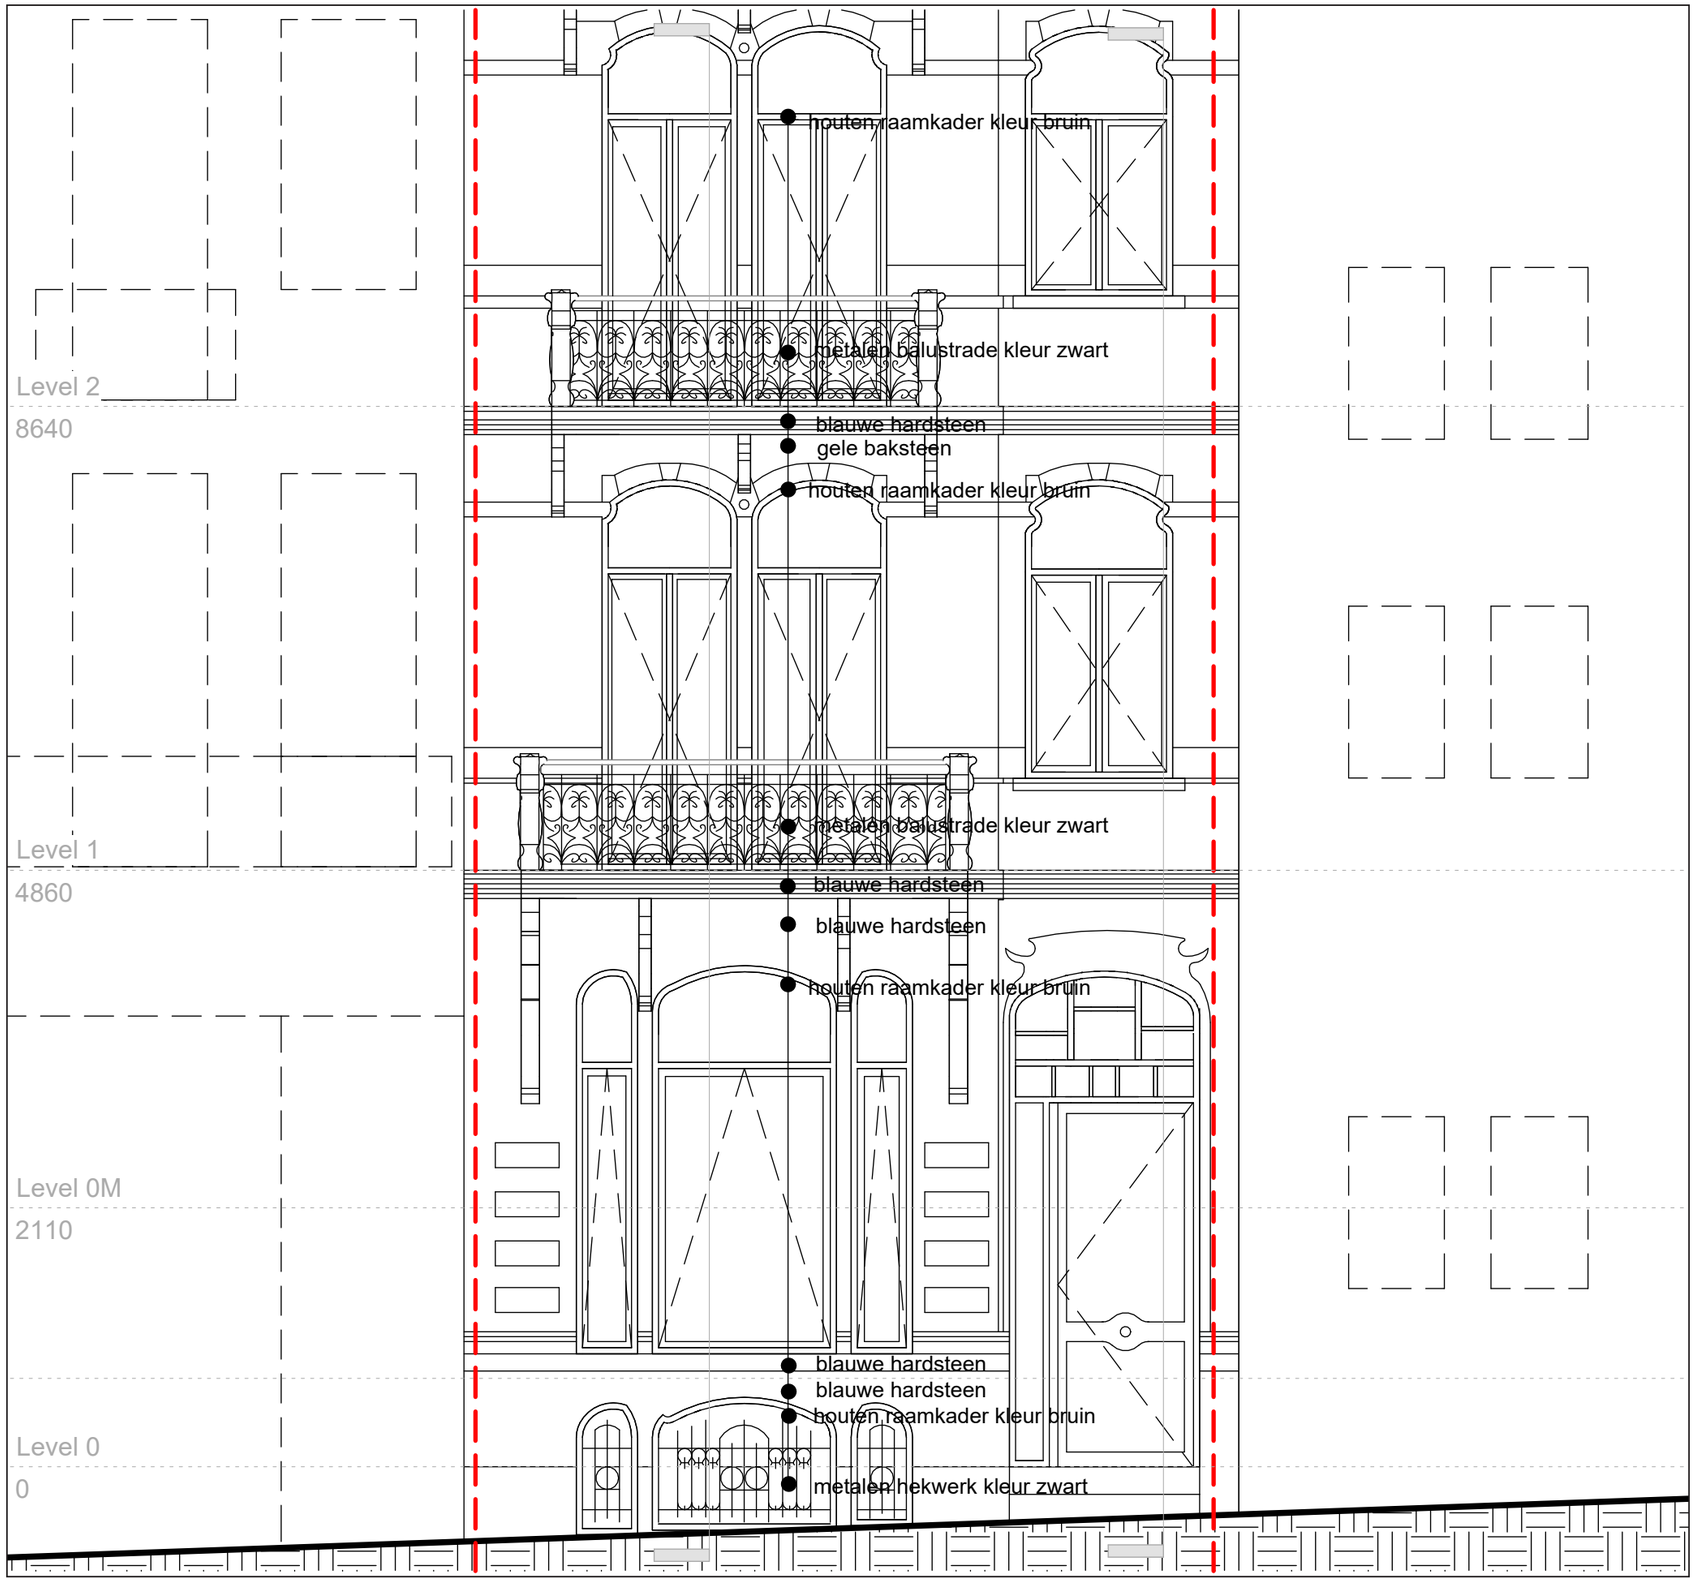


Architecte / Architect	Projet / Project		Titre / Titel	Date / Datum	Echelle / Schaal	P.
GDSA	Paul Dejaerlaan 24, Sint-Gillis 1060, Brussel		VOORGEVEL +00 TOT +02 TOEKOMST	10/09/2026	1 : 50	51

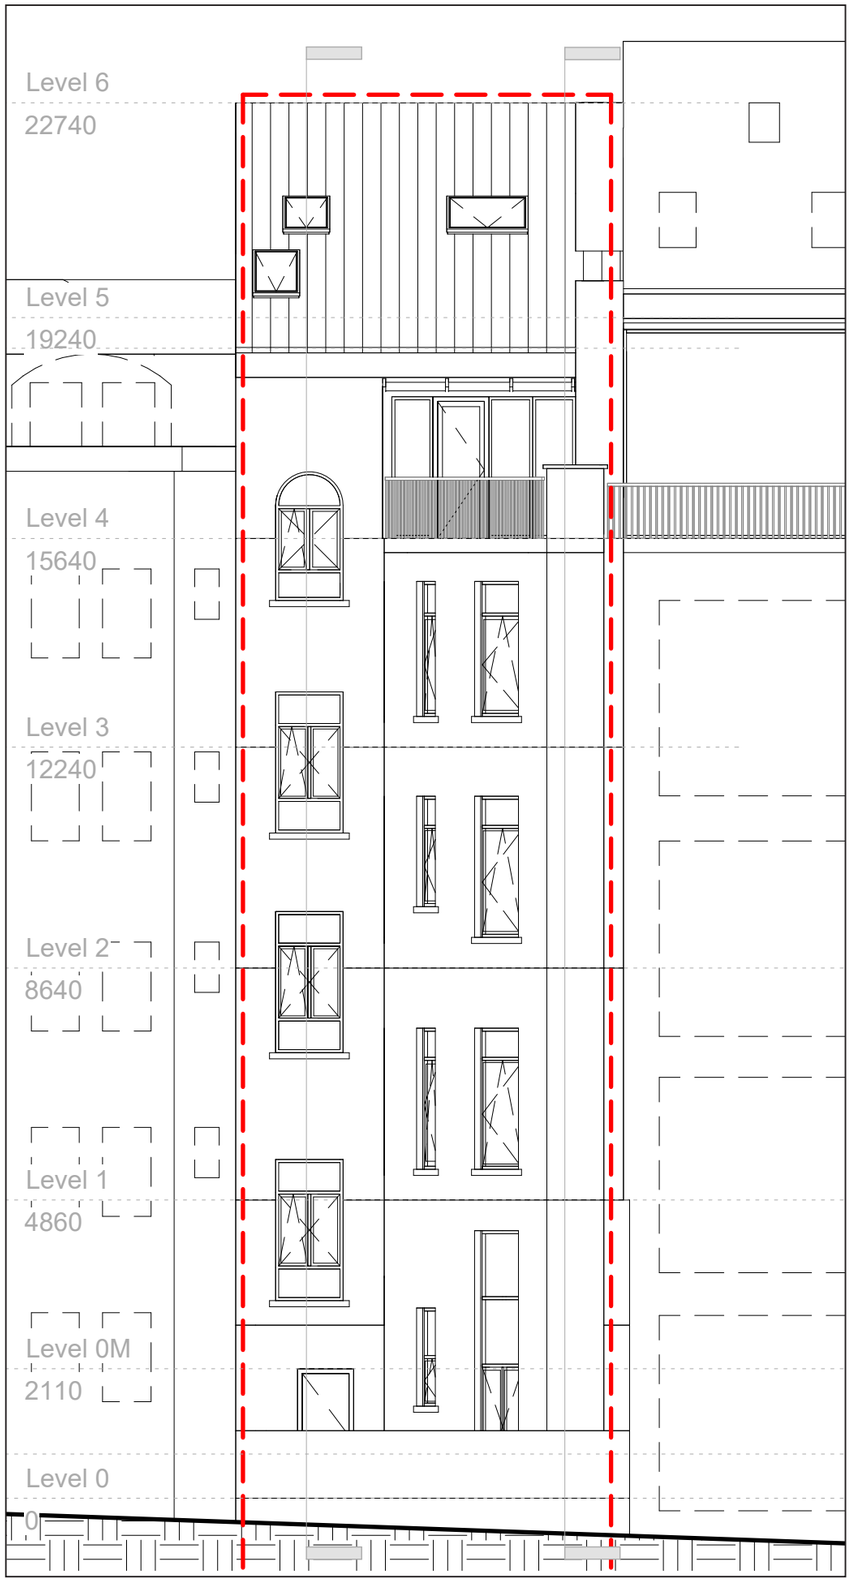


Architecte / Architect	Projet / Project		Titre / Titel	Date / Datum	Echelle / Schaal	P.
GDSA	Paul Dejaerlaan 24, Sint-Gillis 1060, Brussel		AANZICHT ACHTERGEVEL BESTAAND	10/09/2026	1 : 100	52

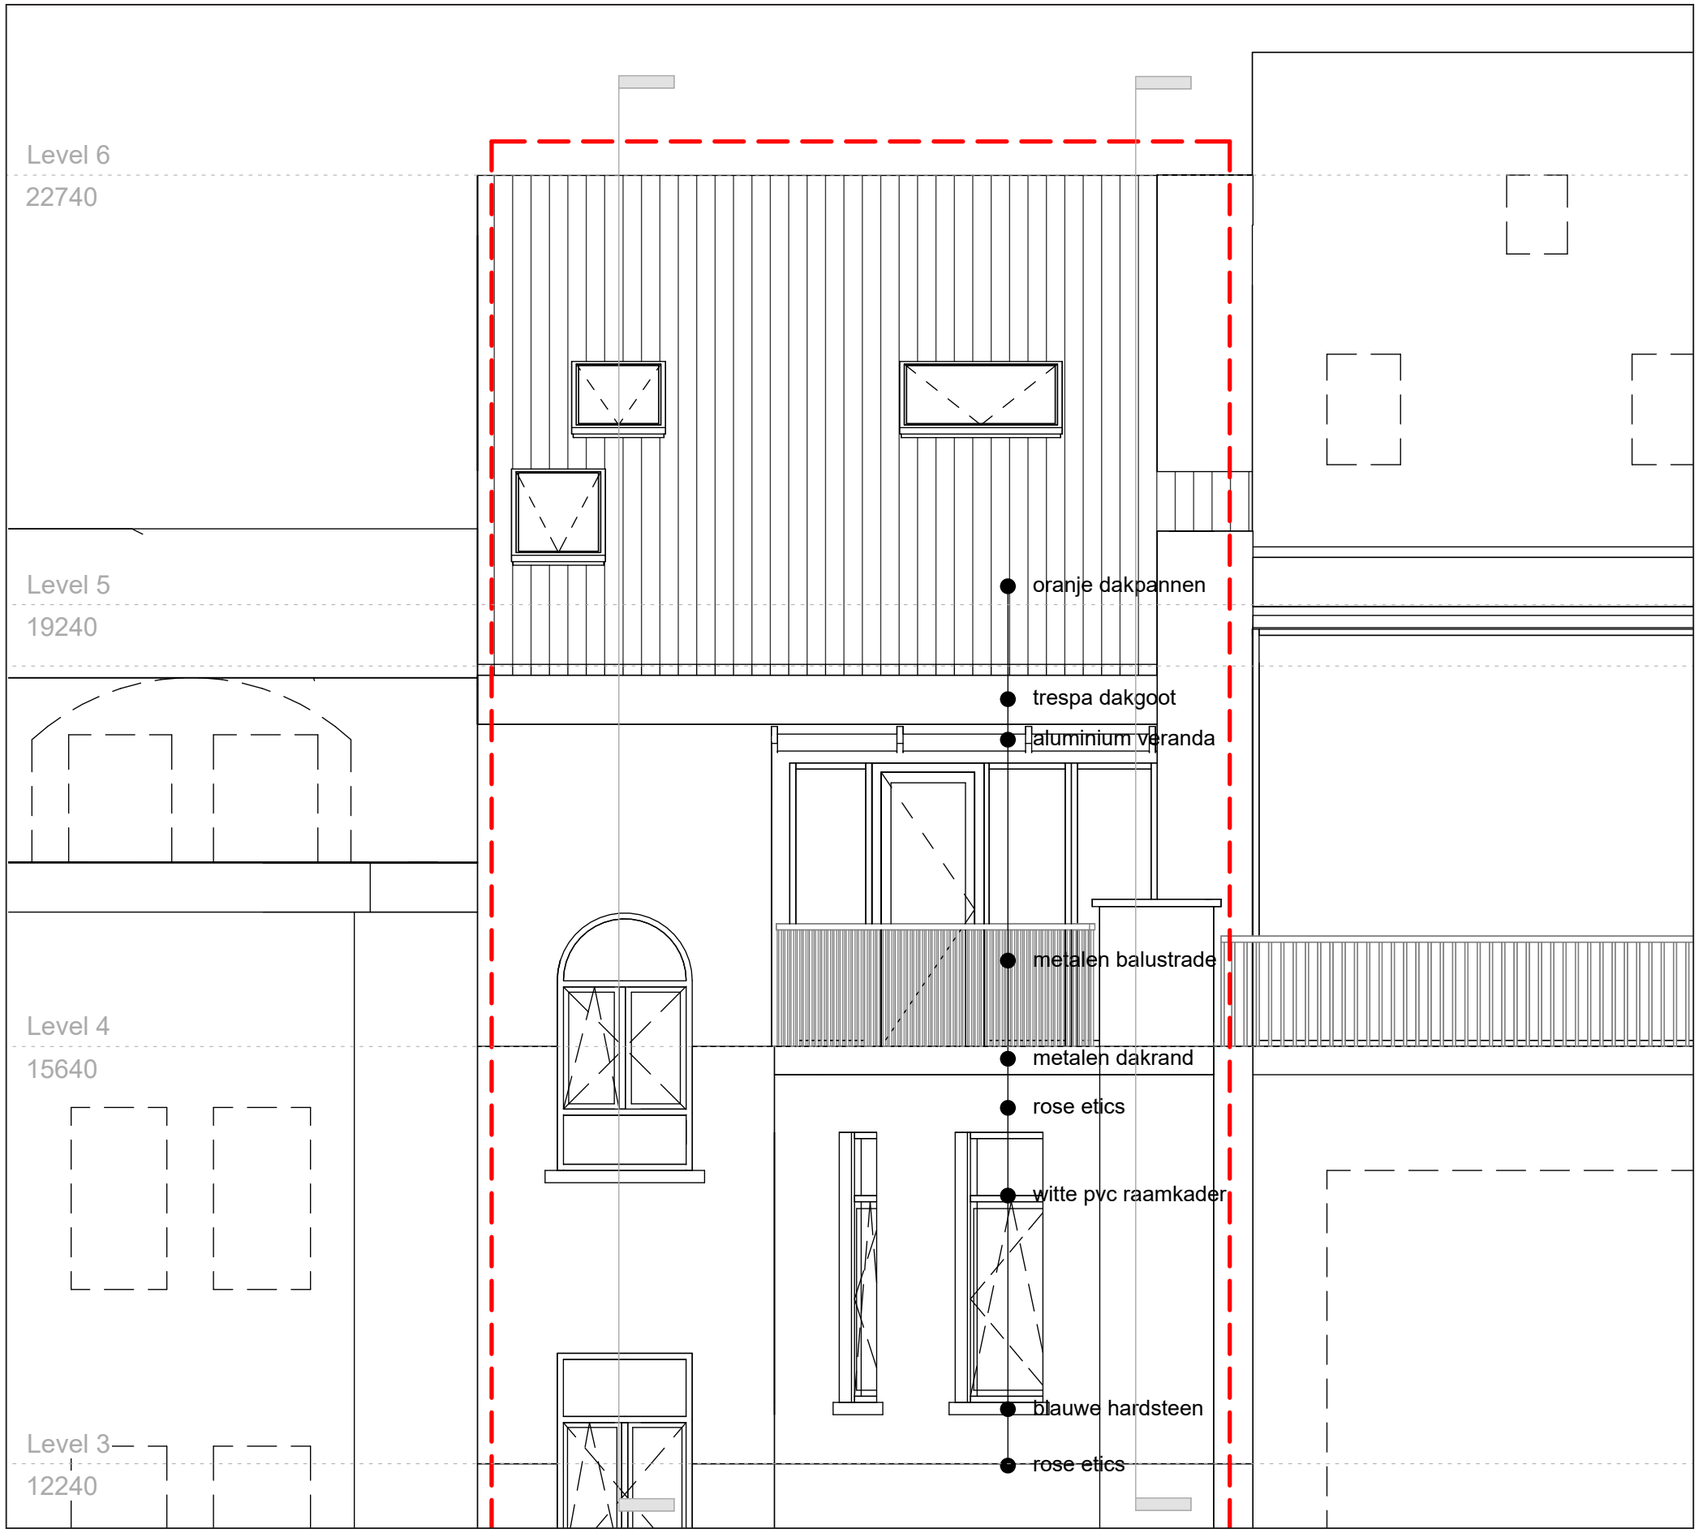


Architecte / Architect	Projet / Project		Titre / Titel	Date / Datum	Echelle / Schaal	P.
GDSA	Paul Dejaerlaan 24, Sint-Gillis 1060, Brussel		ACHTERGEVEL +03 TOT +05 BESTAAND	10/09/2026	1 : 50	53

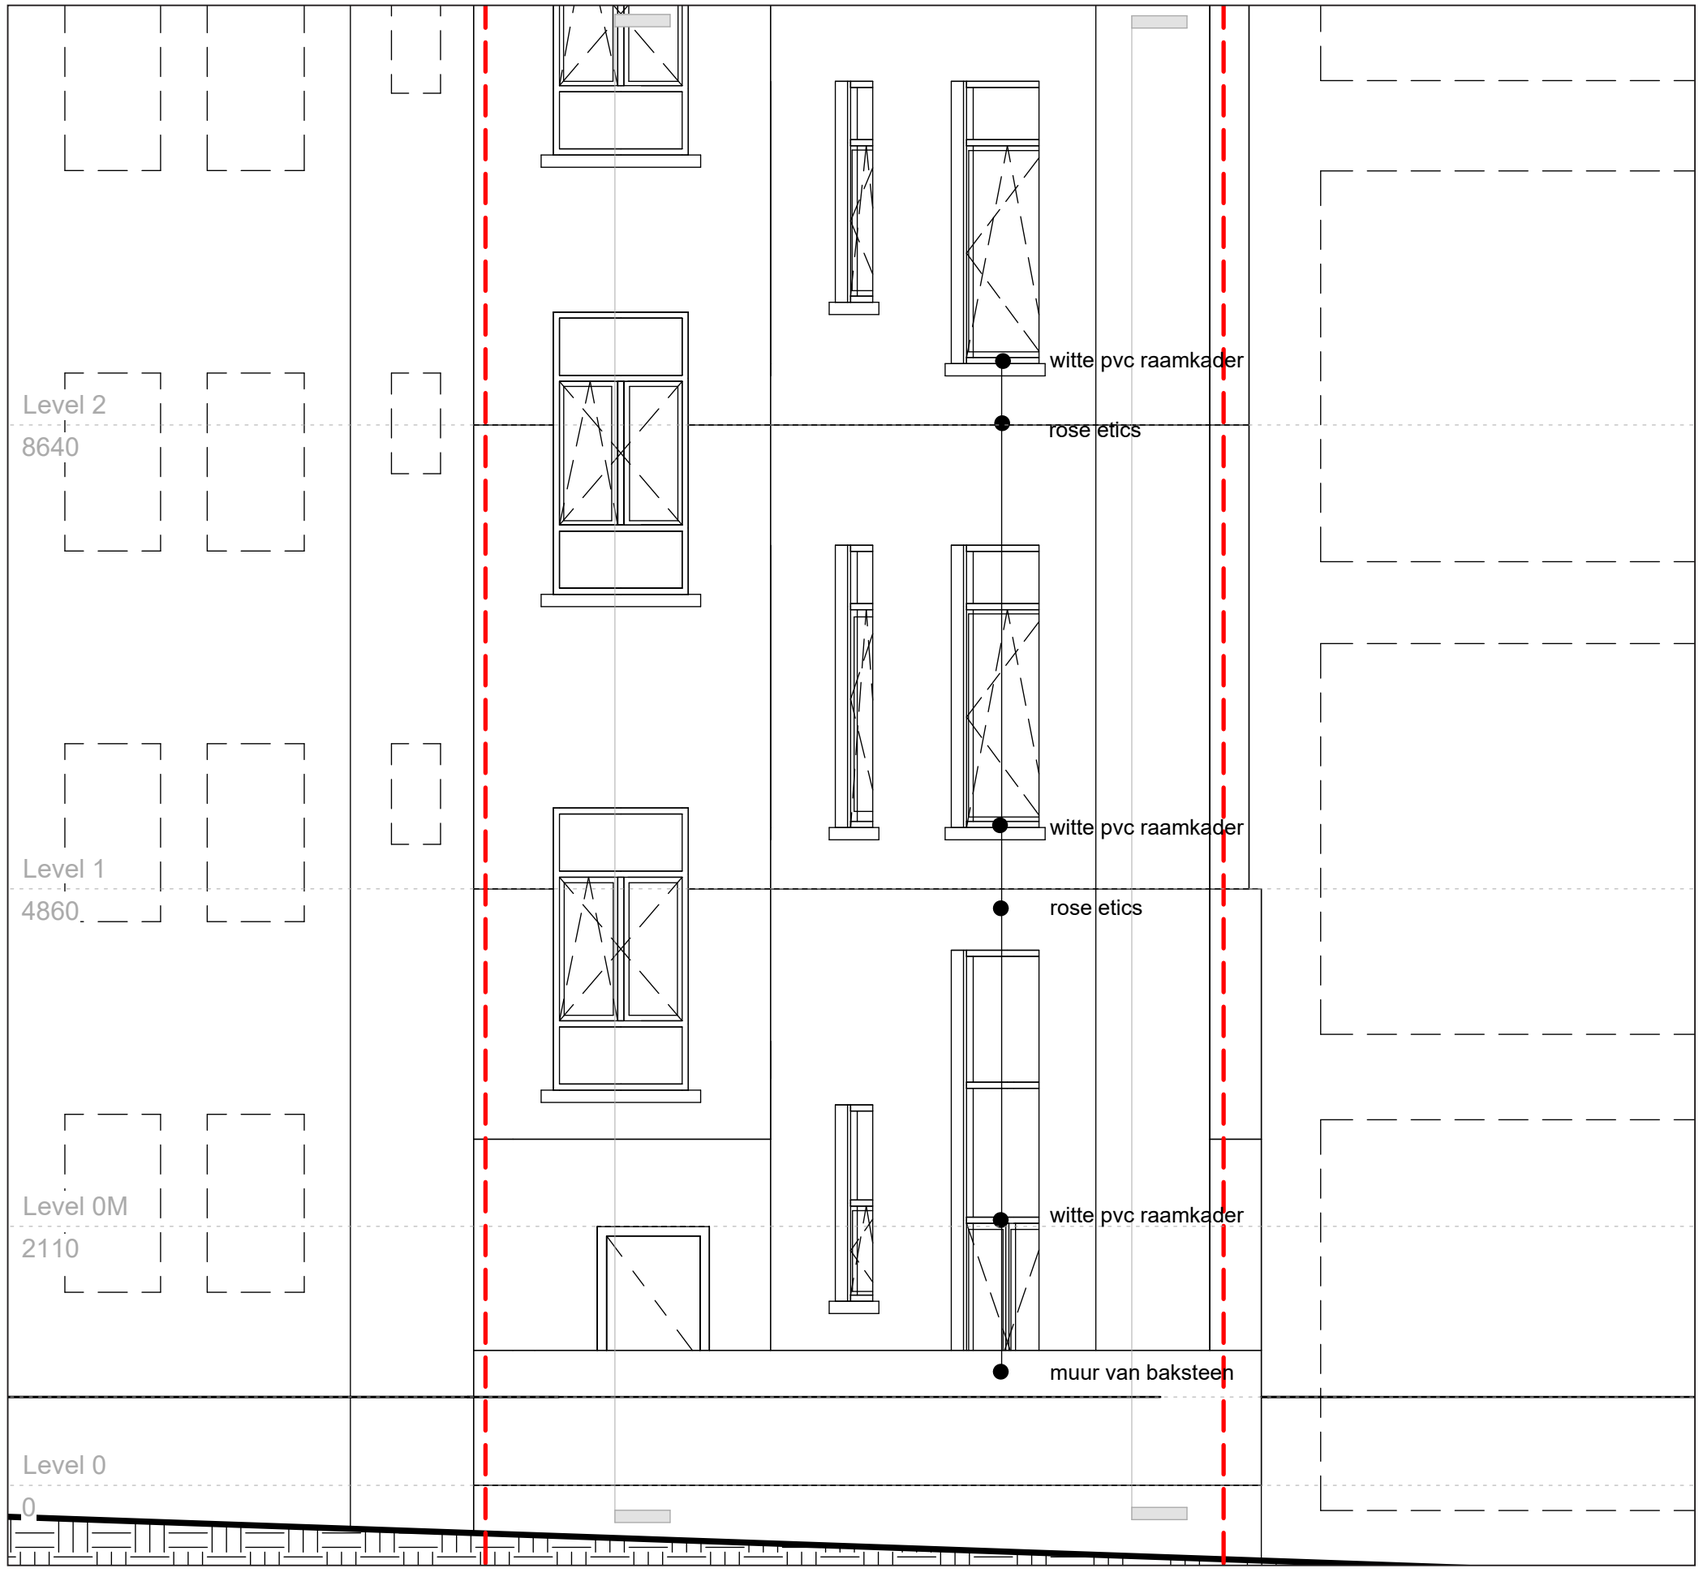


Architecte / Architect	Projet / Project		Titre / Titel	Date / Datum	Echelle / Schaal	P.
GDSA	Paul Dejaerlaan 24, Sint-Gillis 1060, Brussel		ACHTERGEVEL +00 TOT +02 BESTAAND	10/09/2026	1 : 50	54

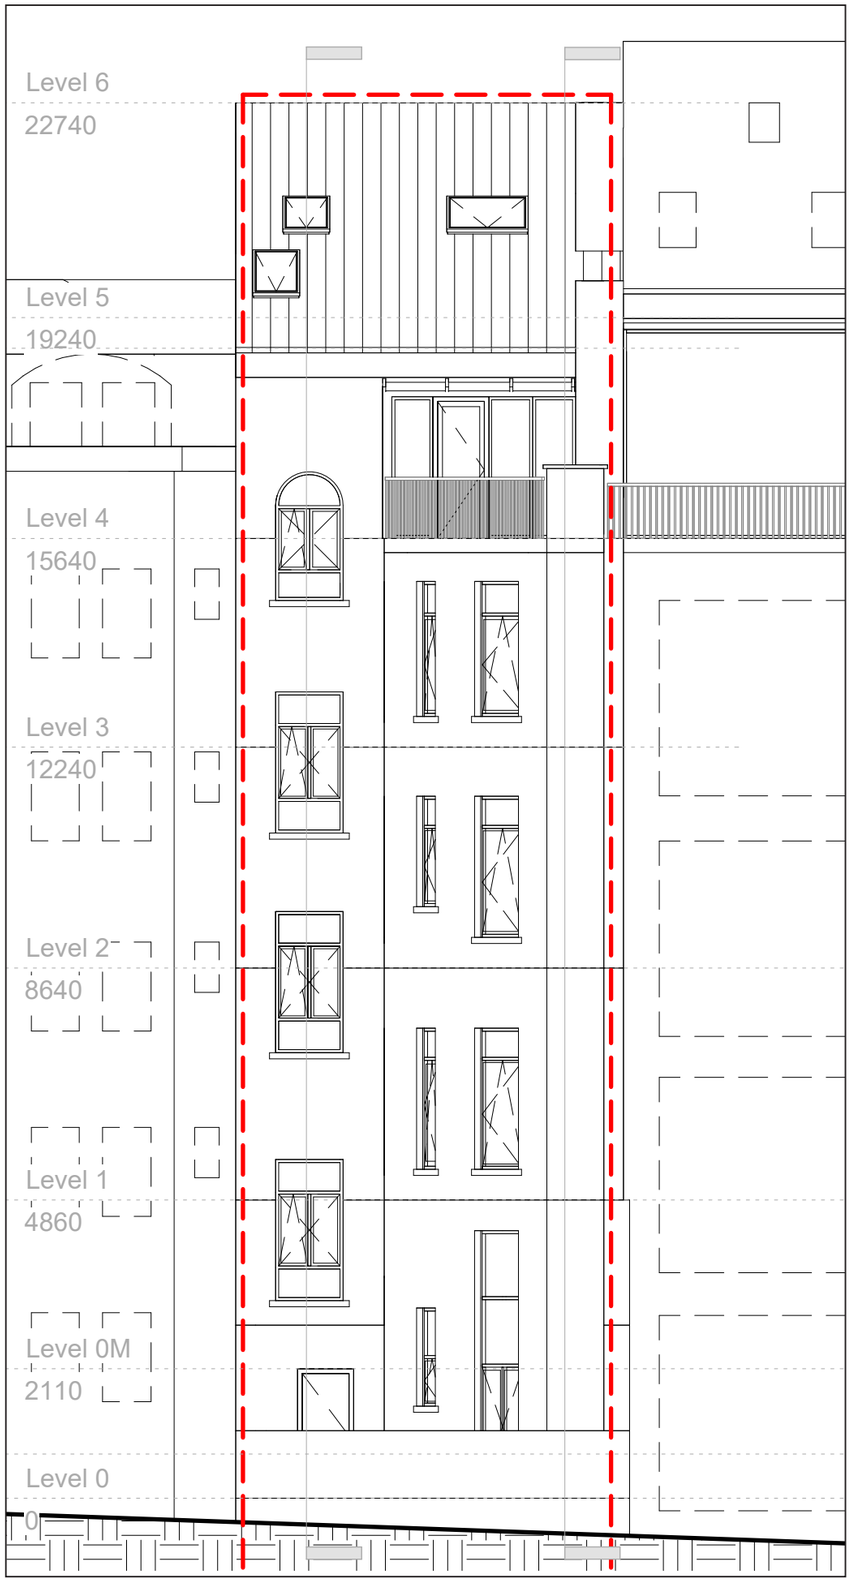


Architecte / Architect	Projet / Project		Titre / Titel	Date / Datum	Echelle / Schaal	P.
GDSA	Paul Dejaerlaan 24, Sint-Gillis 1060, Brussel		AANZICHT ACHTERGEVEL TOEKOMST	10/09/2026	1 : 100	55

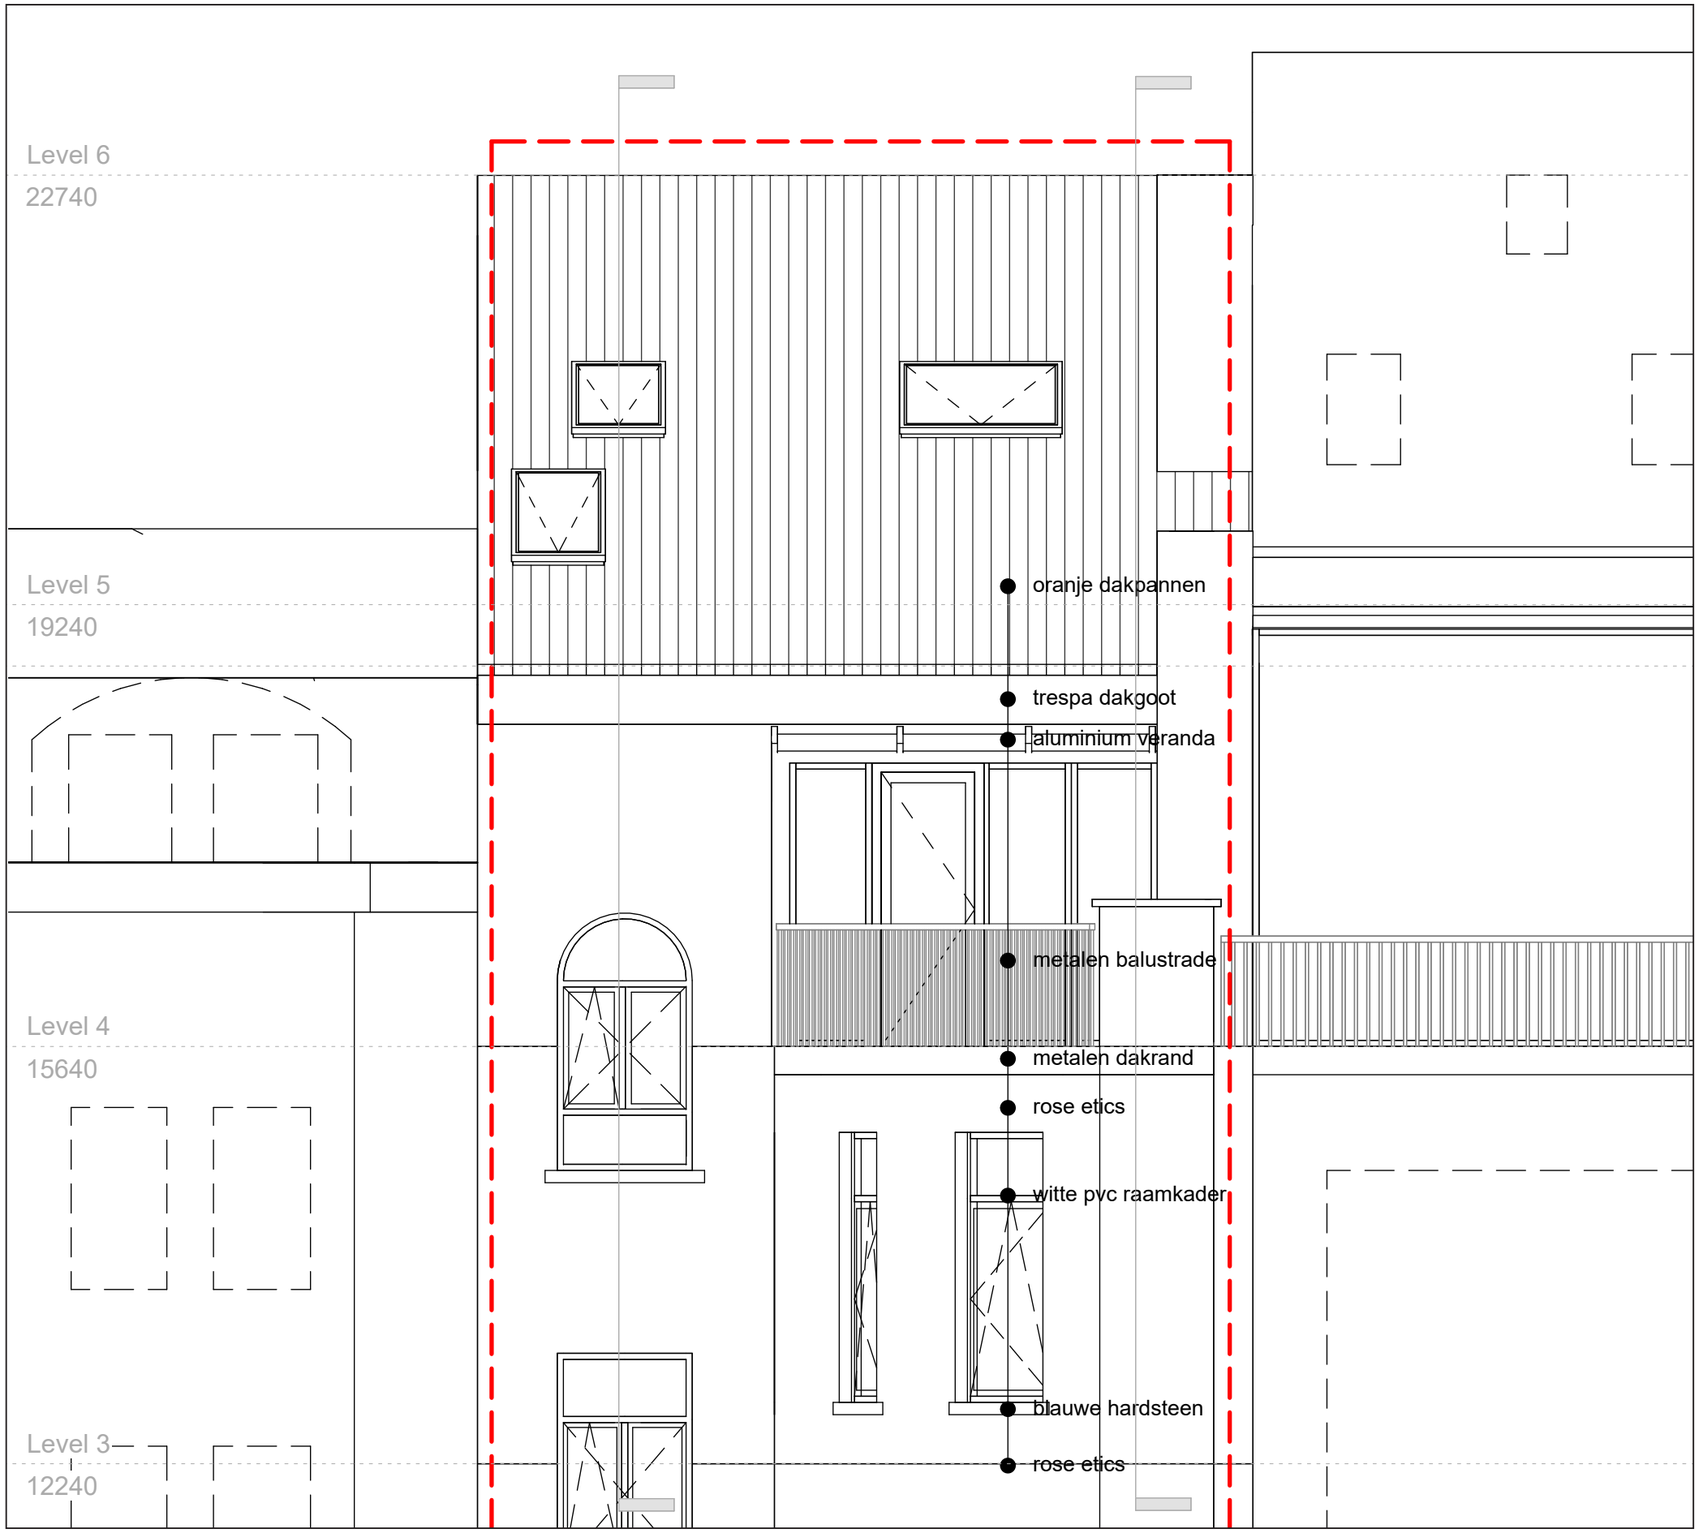

Architecte / Architect	Projet / Project		Titre / Titel	Date / Datum	Echelle / Schaal	P.
GDSA	Paul Dejaerlaan 24, Sint-Gillis 1060, Brussel		ACHTERGEVEL +03 TOT +05 TOEKOMST	10/09/2026	1 : 50	56

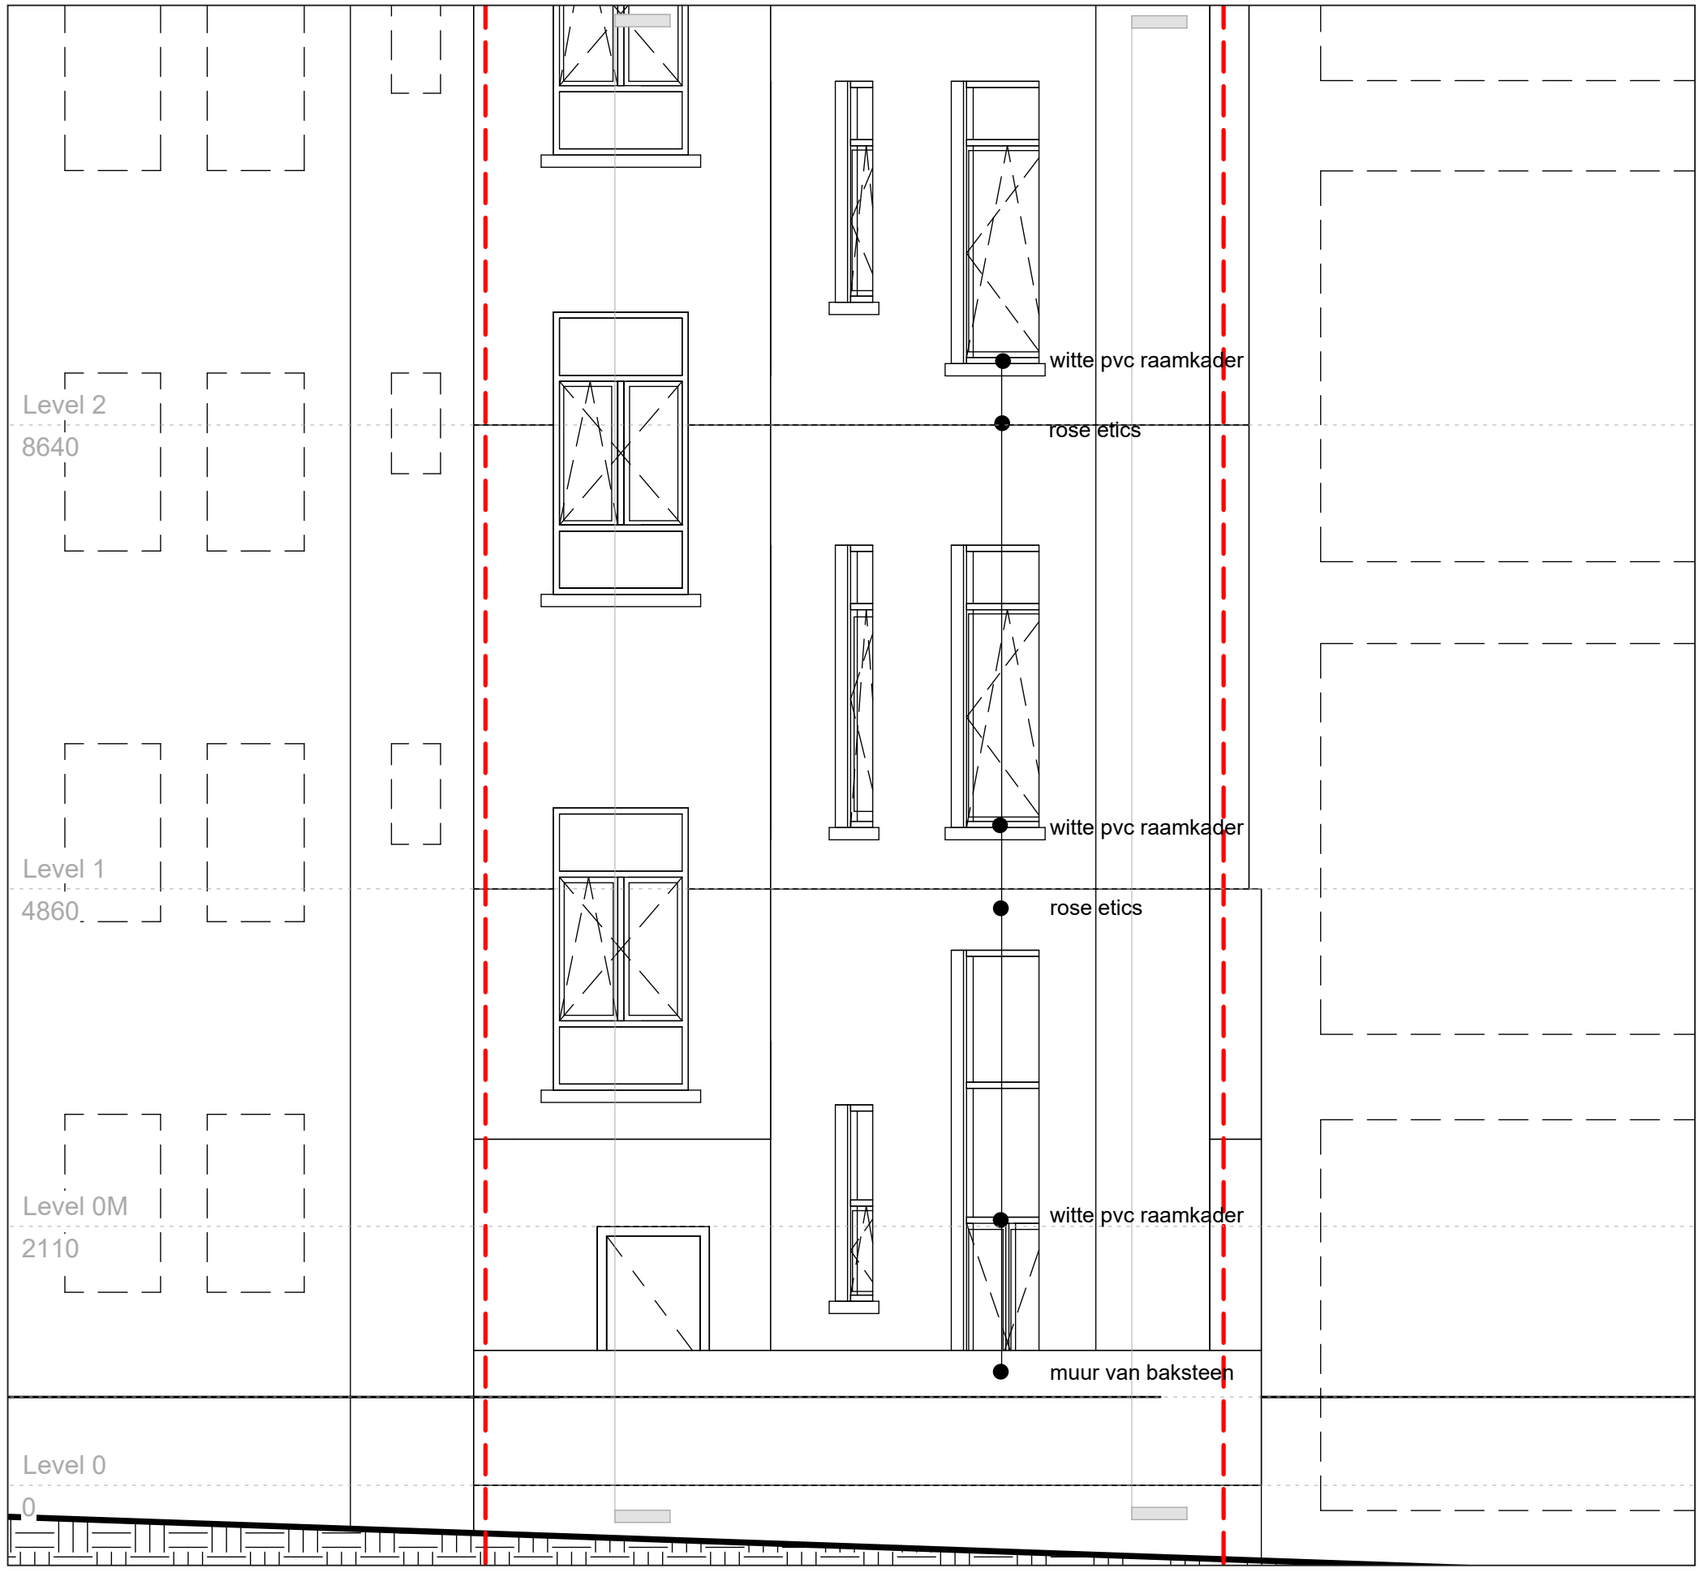

Architecte / Architect	Projet / Project		Titre / Titel	Date / Datum	Echelle / Schaal	P.
GDSA	Paul Dejaerlaan 24, Sint-Gillis 1060, Brussel		ACHTERGEVEL +00 TOT +02 TOEKOMST	10/09/2026	1 : 50	57

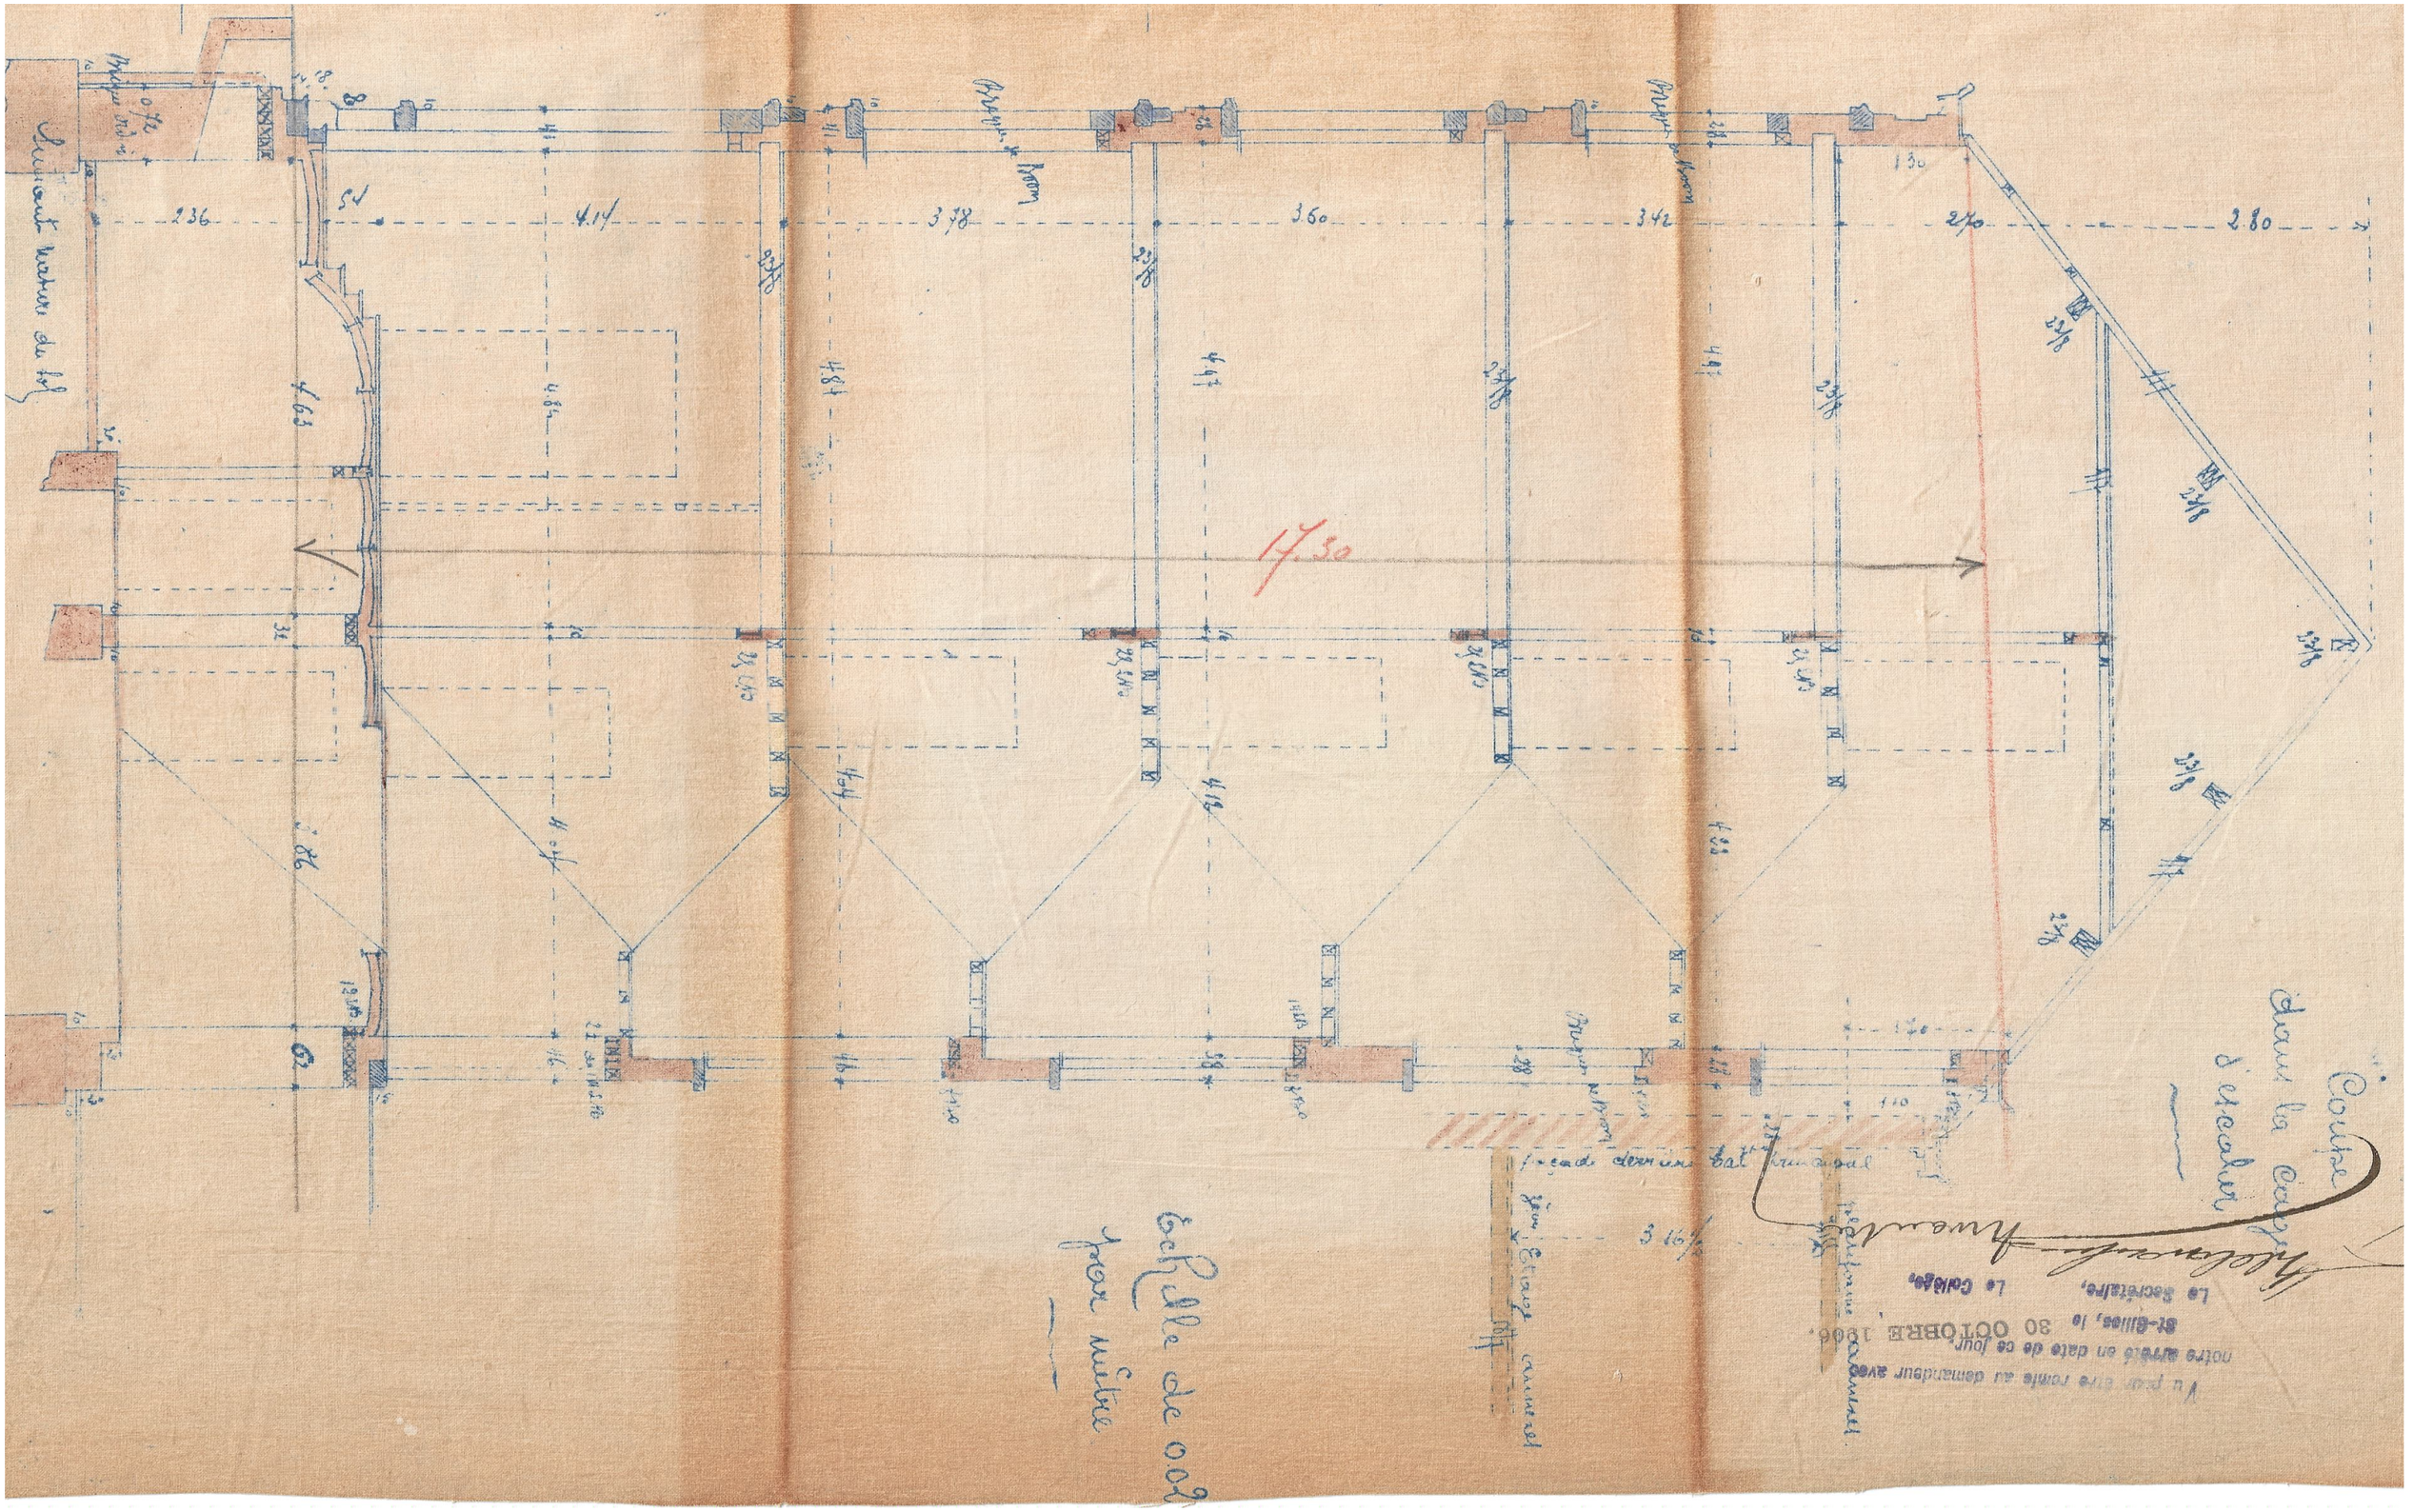

Architecte / Architect	Projet / Project		Titre / Titel	Date / Datum	Echelle / Schaal	P.
GDSA	Paul Dejaerlaan 24, Sint-Gillis 1060, Brussel		SNEDE TRAPPENHAL HISTORISCH	10/09/2026	1 : 50	58

Bâtiment de Monsieur Jean Arcq
Avenue Paul Dejaer

Coupe dans les annexes


Vu pour être remis au demandeur avec notre arrêté en date de ce jour.
St-Gilles, le 30 OCTOBRE 1906.
Le Secrétaire. Le Collège.

B. de Rom


Echelle
de 0m.02 par mètre

Titre / Titel			P.
		Date / Datum	Echelle / Schaal
		10/09/2026	1 : 50
Projet / Project			
Paul Dejaerlaan 24, Sint-Gillis 1060, Brussel			
Architecte / Architect			
GDSA			


SNEDE DAKTERRAS HISTORISCH

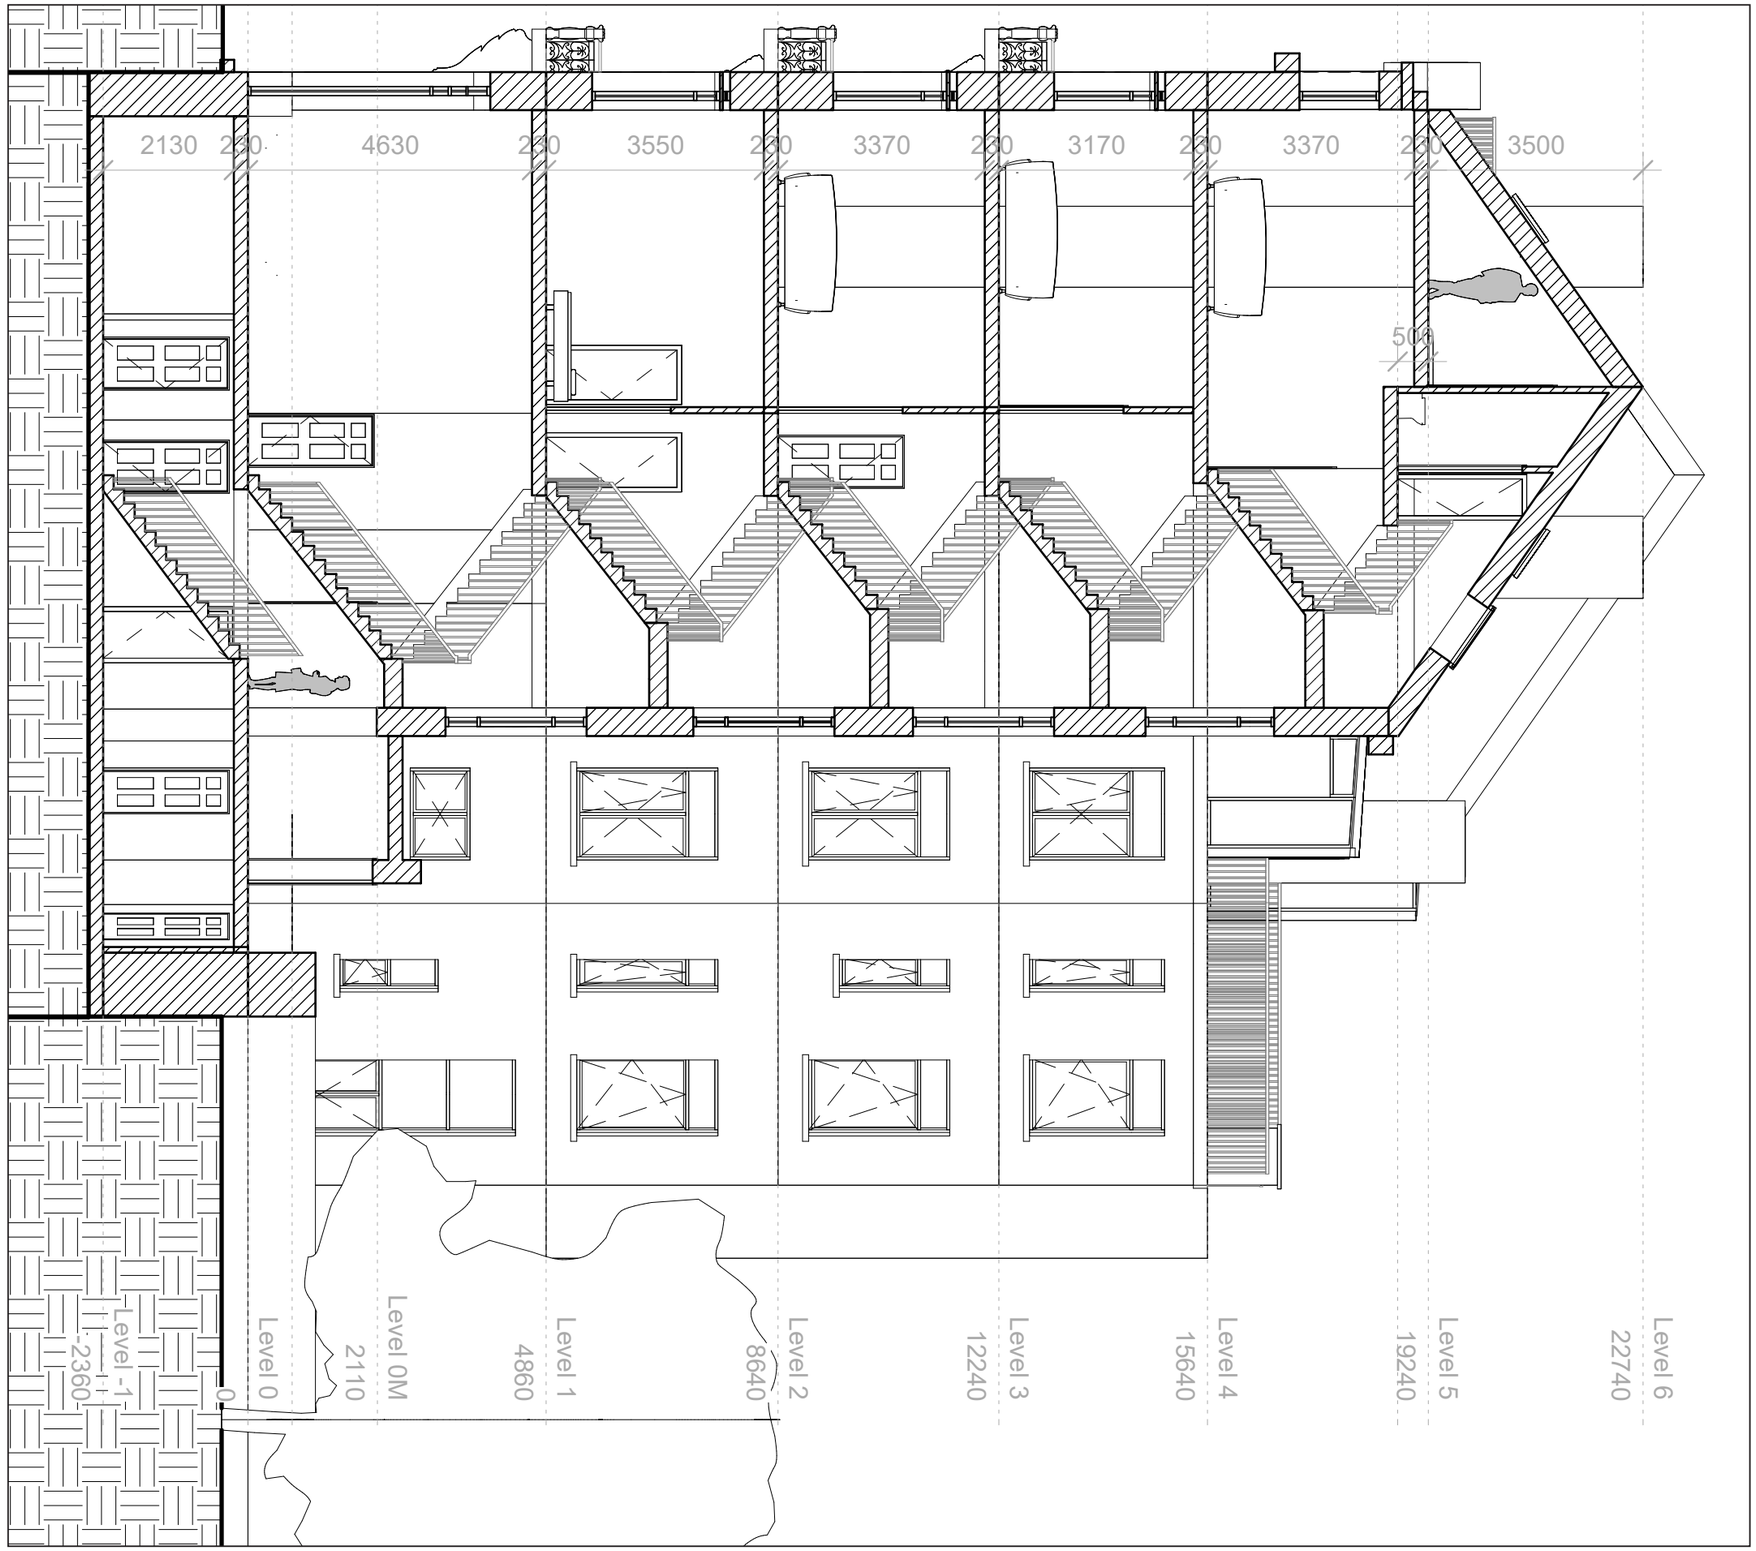


Architecte / Architect	Projet / Project		Titre / Titel	Date / Datum	Echelle / Schaal	P.
GDSA	Paul Dejaerlaan 24, Sint-Gillis 1060, Brussel		SNEDE TRAPPENHAL BESTAAND	10/09/2026	1 : 100	60

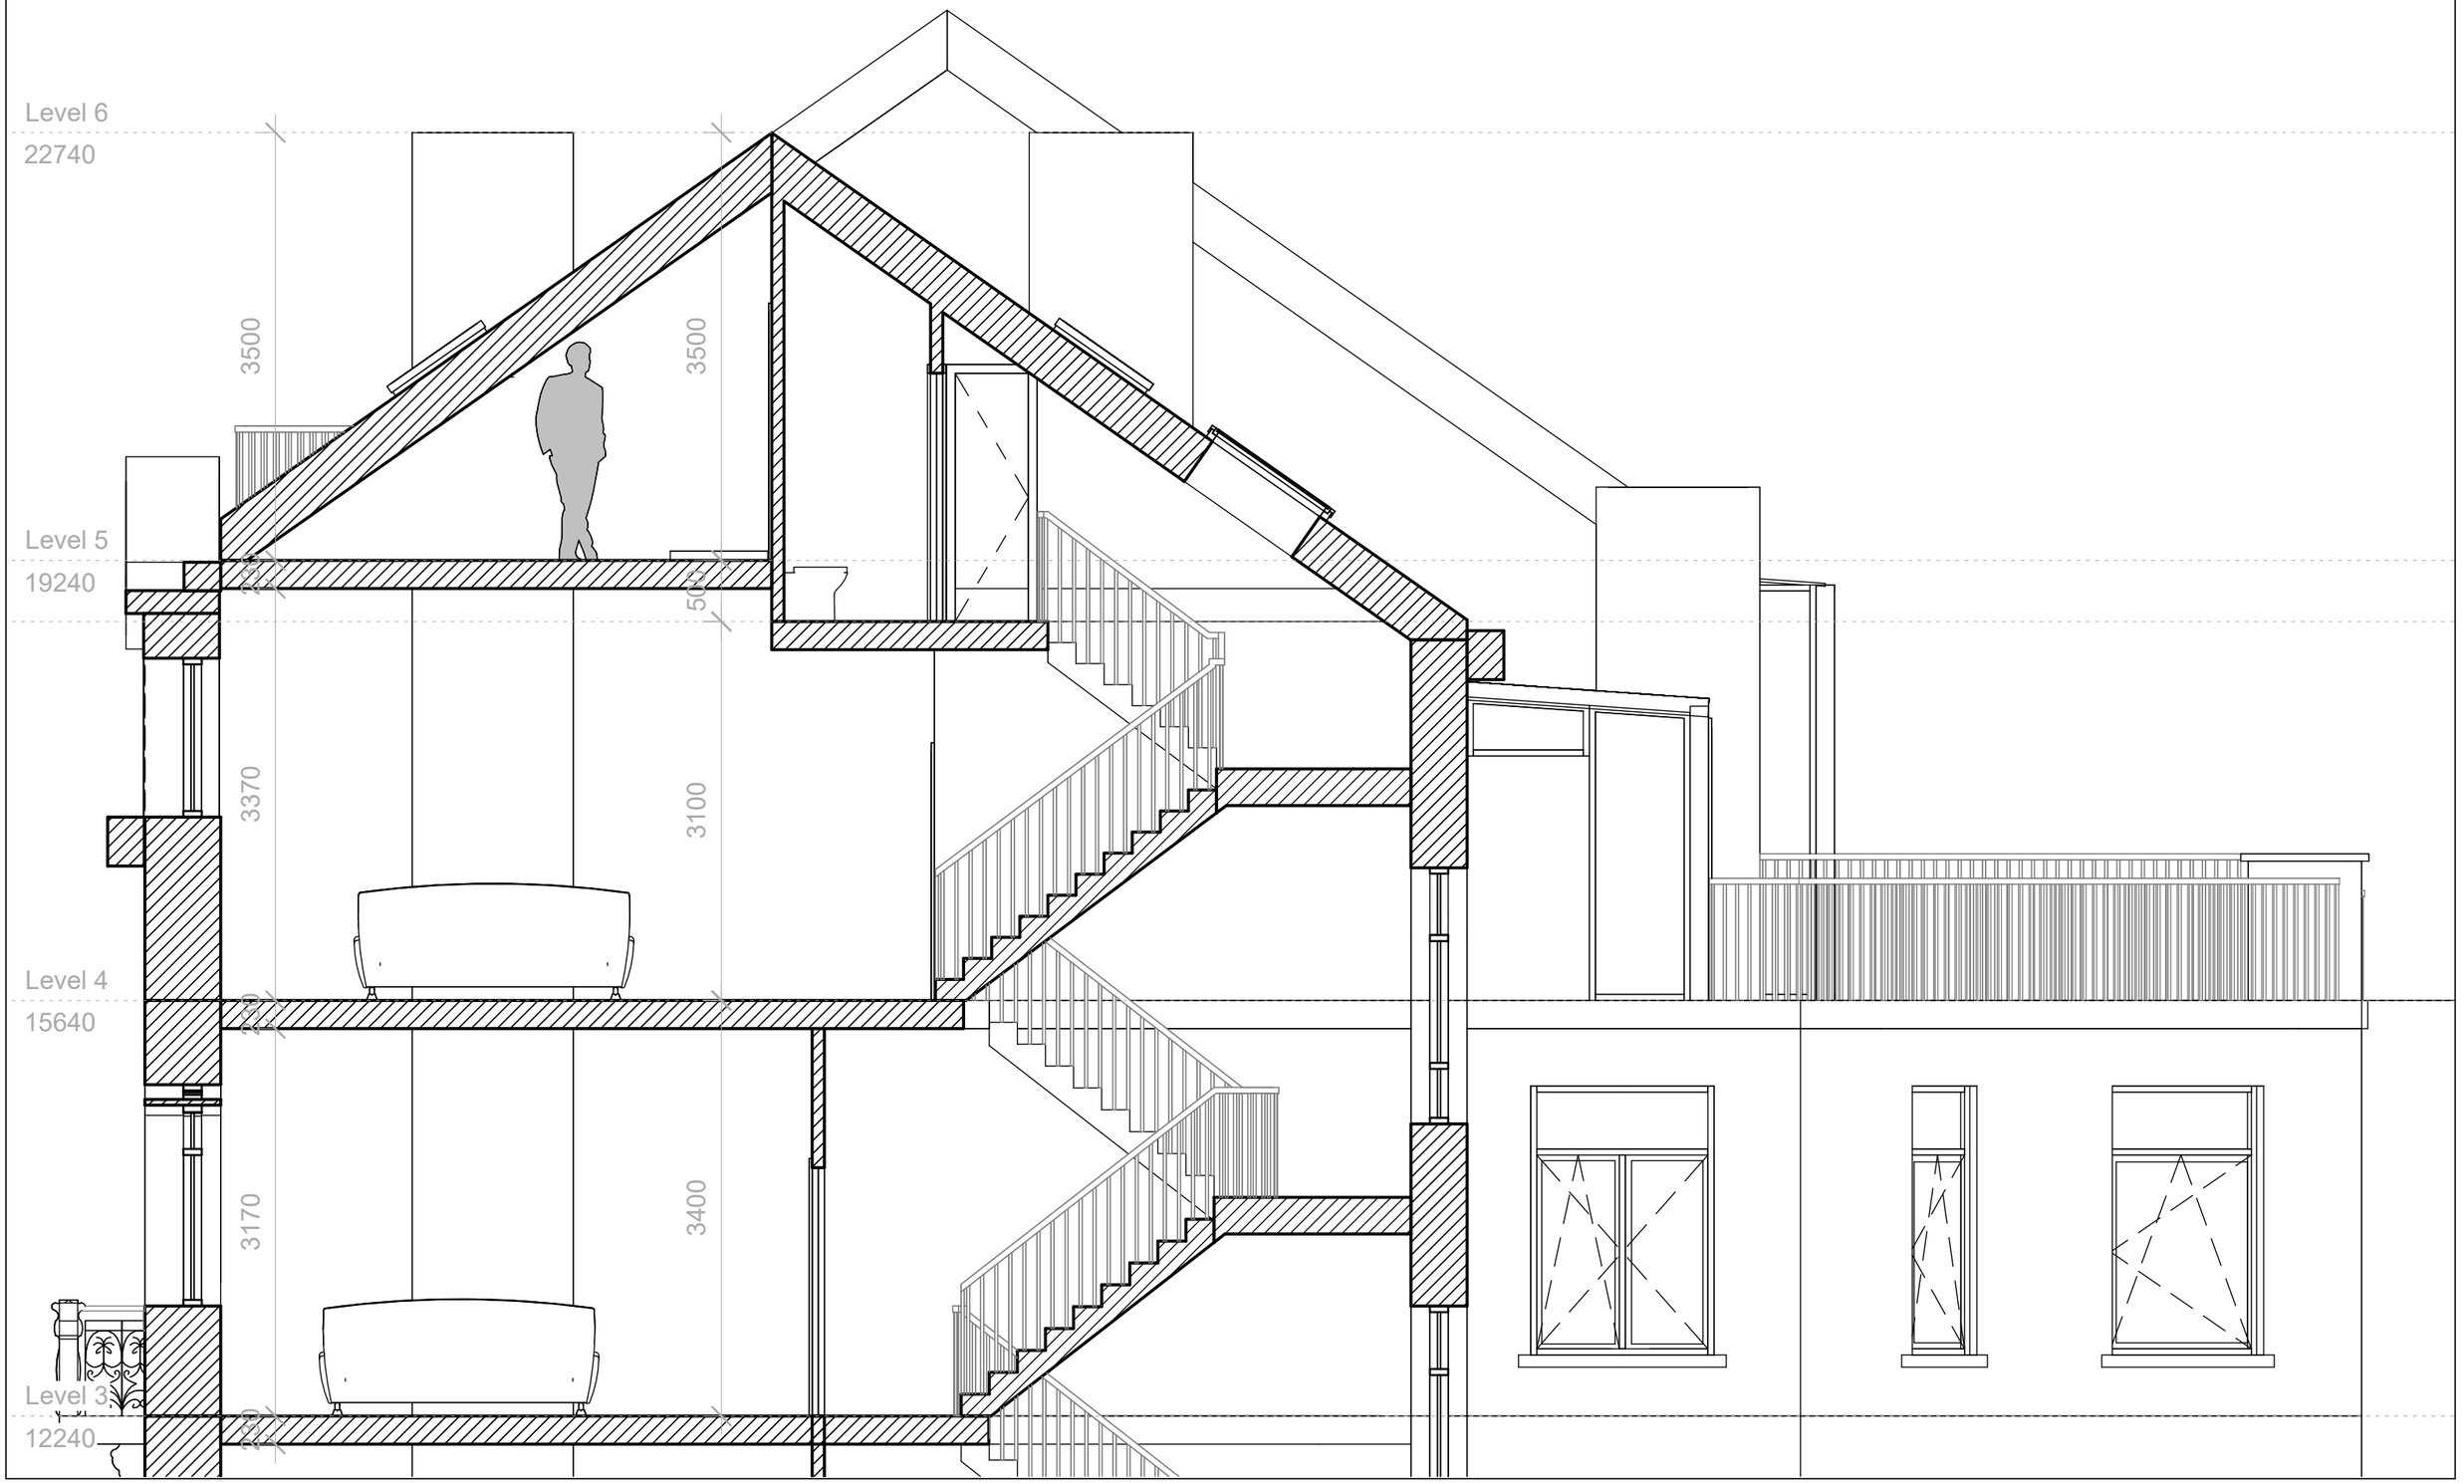


Architecte / Architect	Projet / Project		Titre / Titel	Date / Datum	Echelle / Schaal	P.
GDSA	Paul Dejaerlaan 24, Sint-Gillis 1060, Brussel		SNEDE TRAPPENHAL +03 TOT +05 BESTAAND	10/09/2026	1 : 50	64

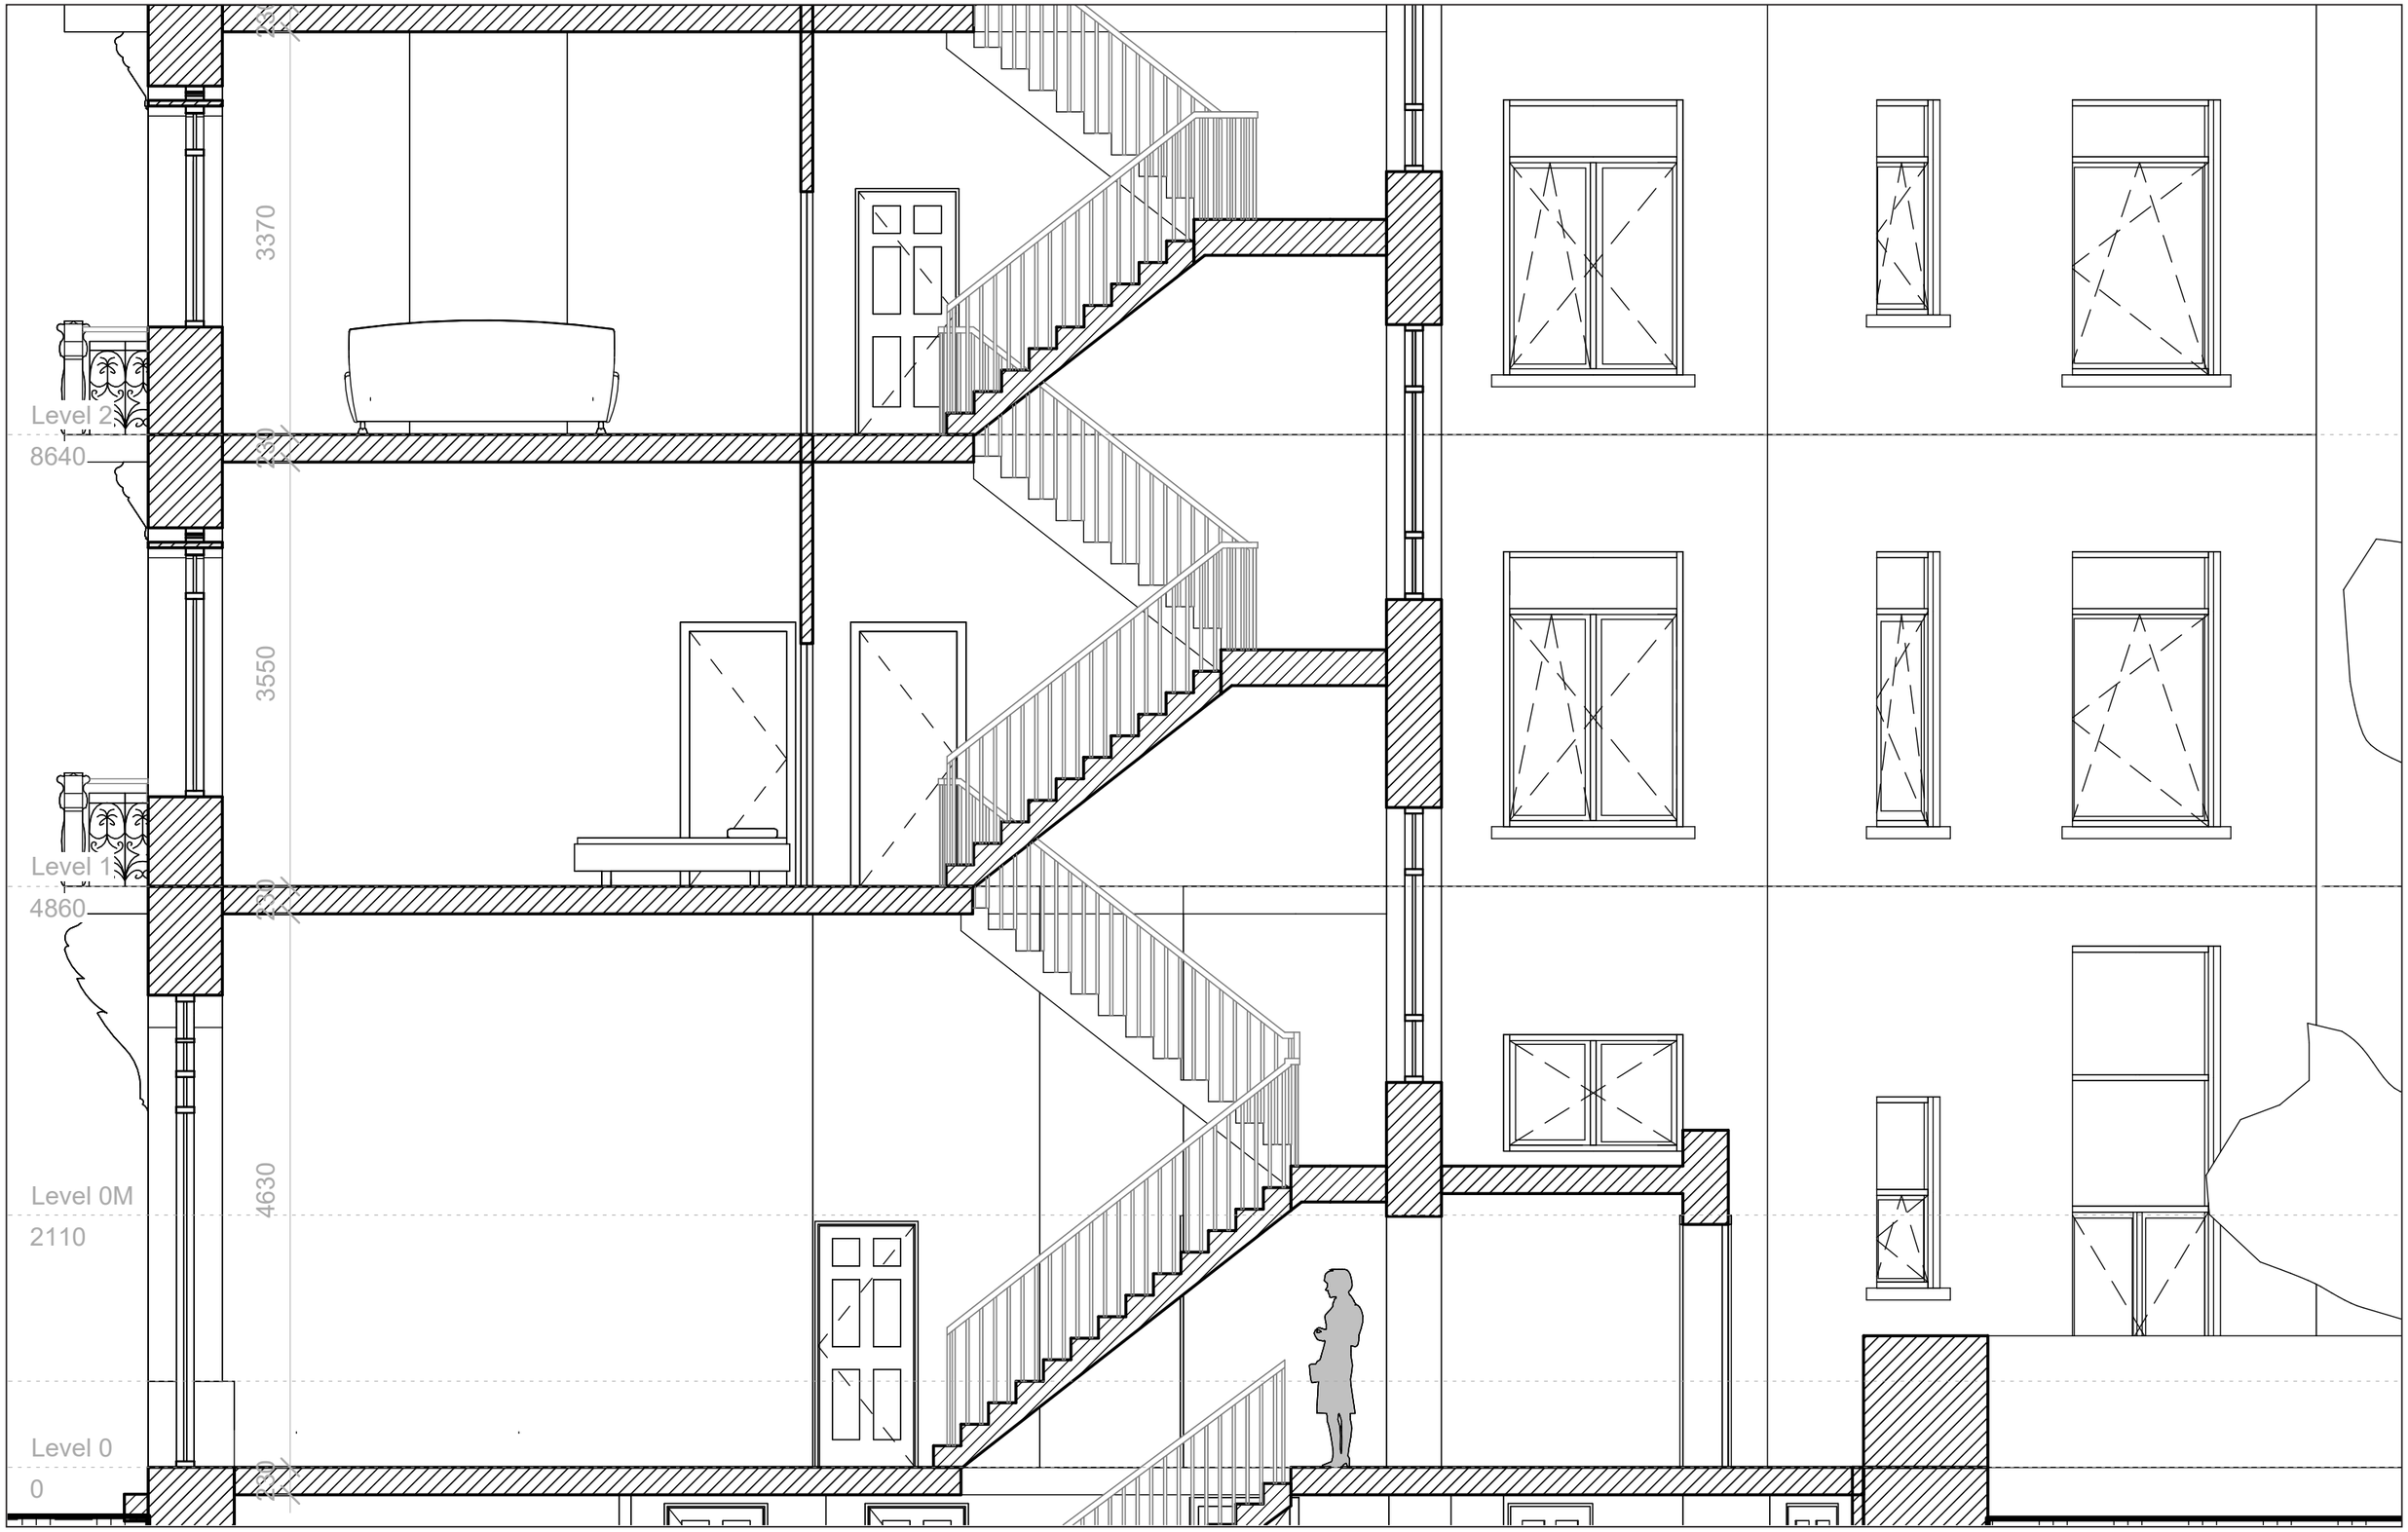


Architecte / Architect	Projet / Project		Titre / Titel	Date / Datum	Echelle / Schaal	P.
GDSA	Paul Dejaerlaan 24, Sint-Gillis 1060, Brussel		SNEDE TRAPPENHAL +00 TOT +02 BESTAAND	10/09/2026	1 : 50	62

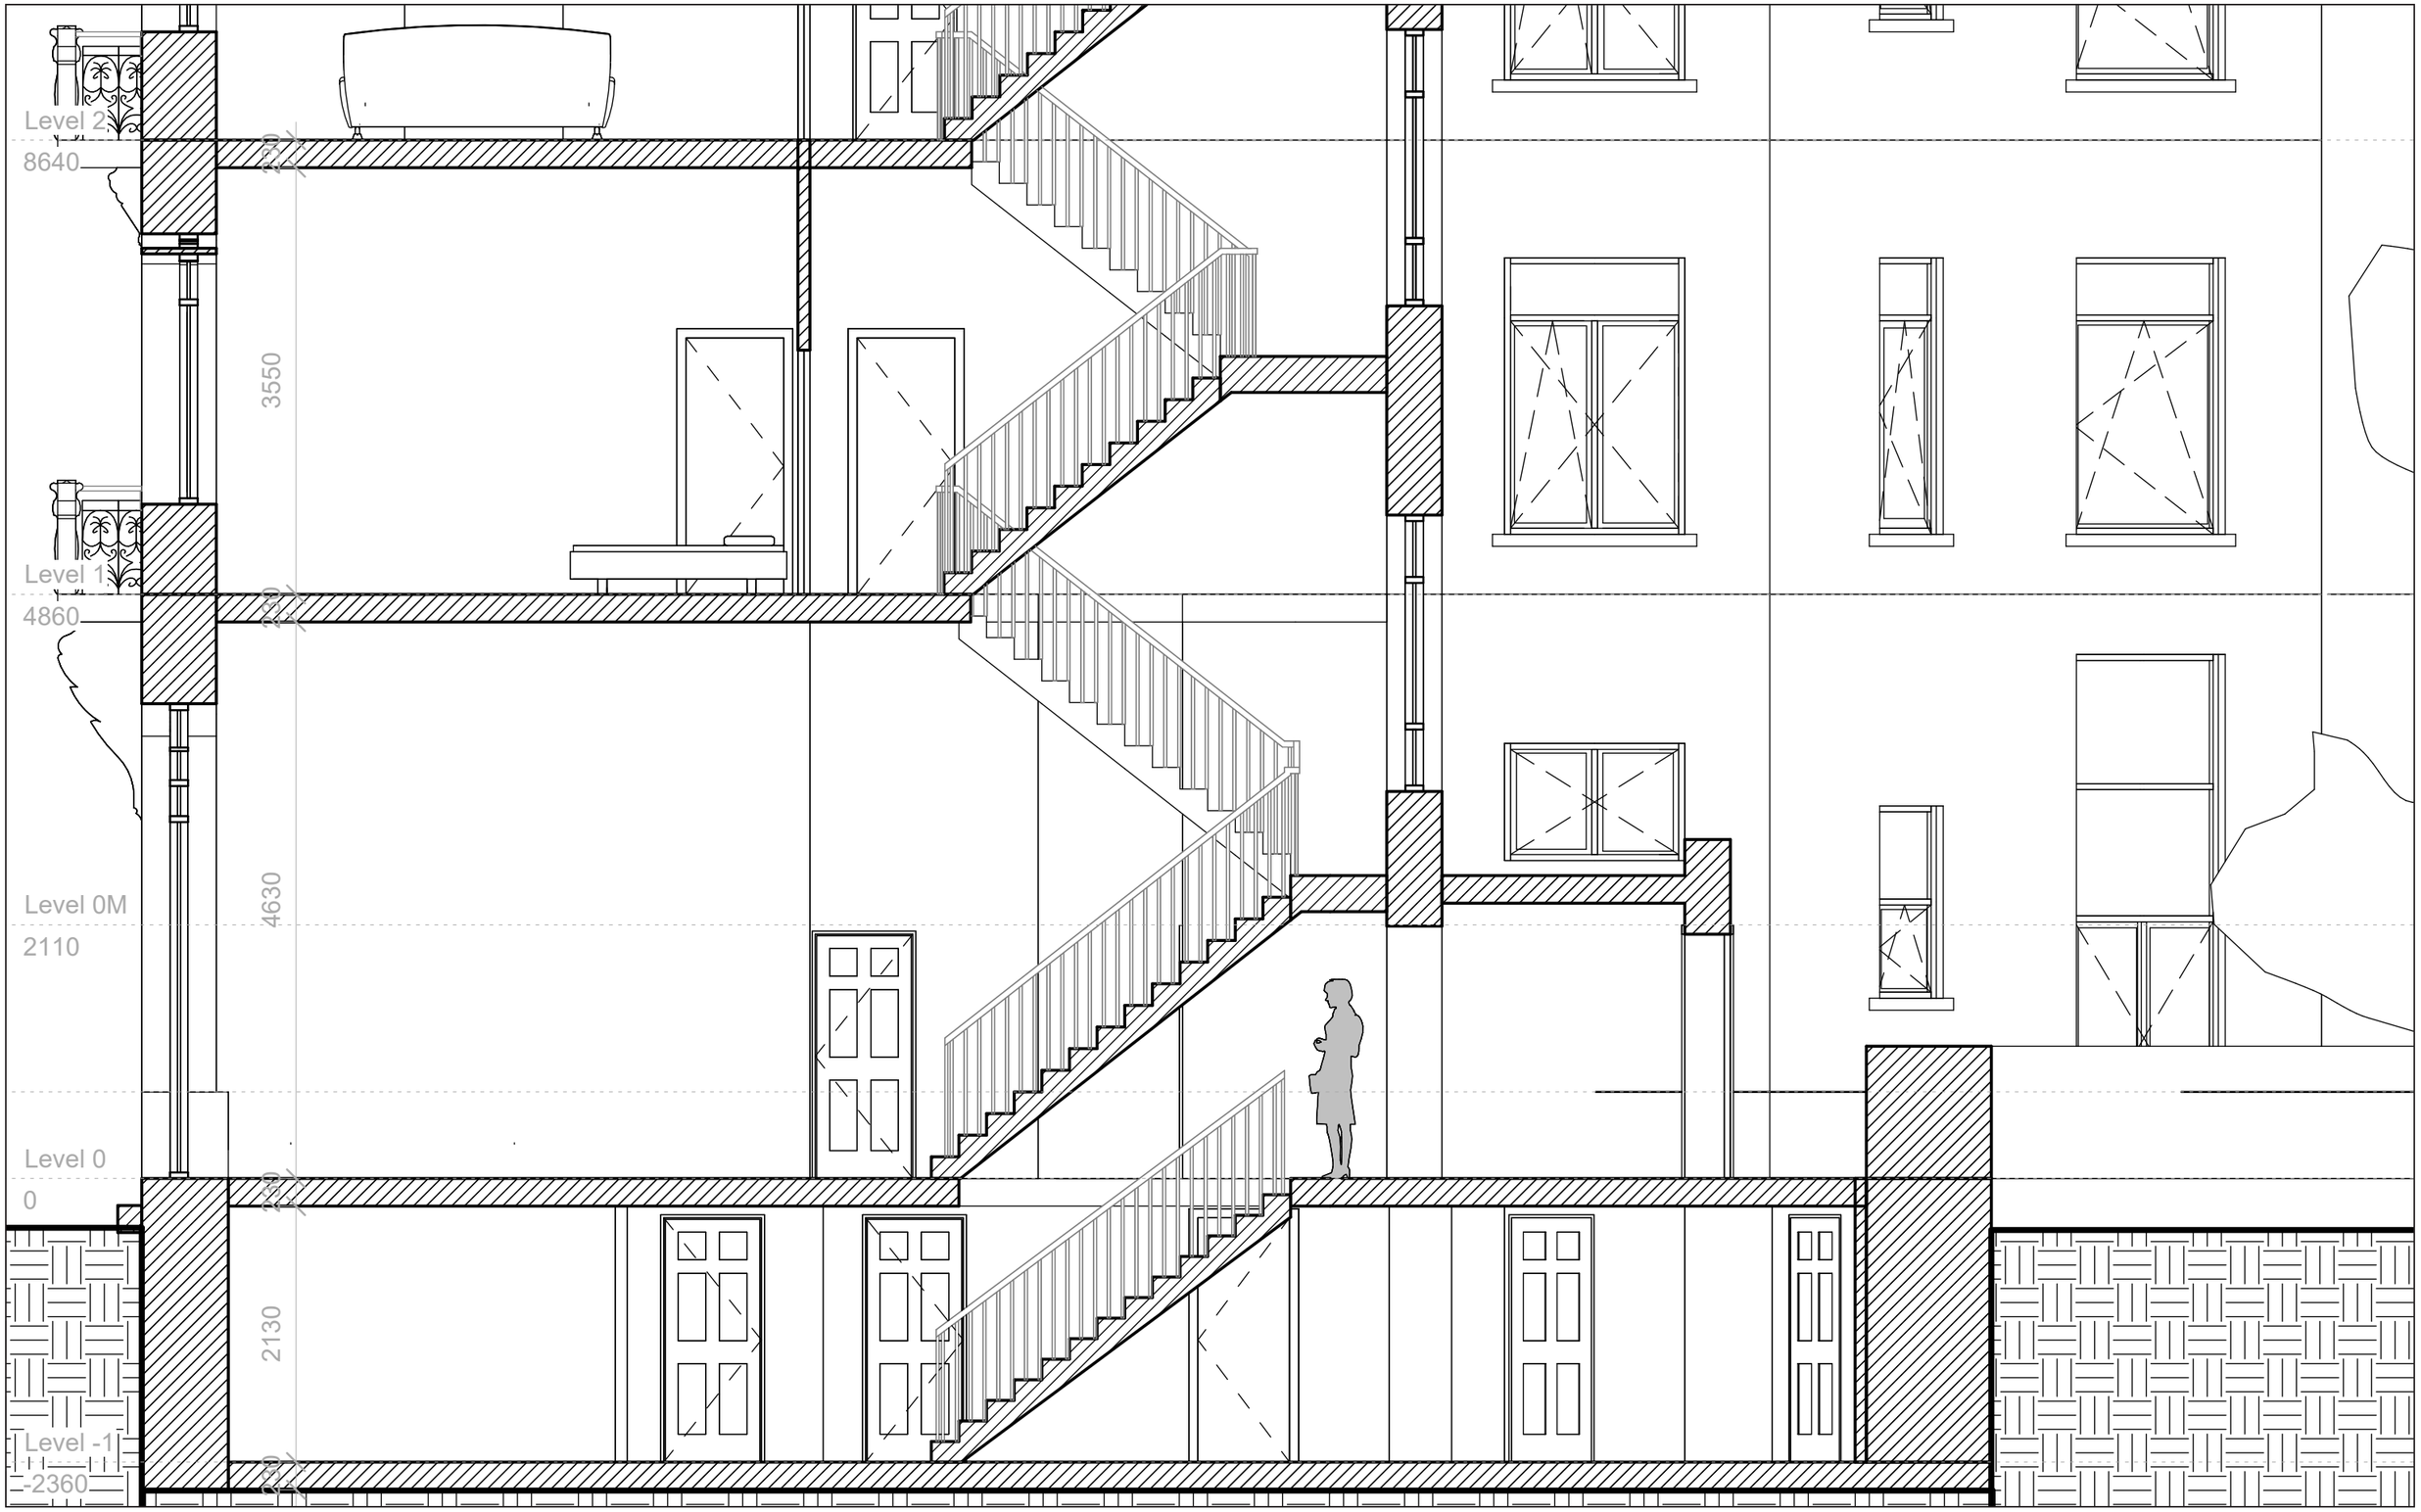

Architecte / Architect	Projet / Project		Titre / Titel	Date / Datum	Echelle / Schaal	P.
GDSA	Paul Dejaerlaan 24, Sint-Gillis 1060, Brussel		SNEDE TRAPPENHAL -01 TOT +01 BESTAAND	10/09/2026	1 : 50	63

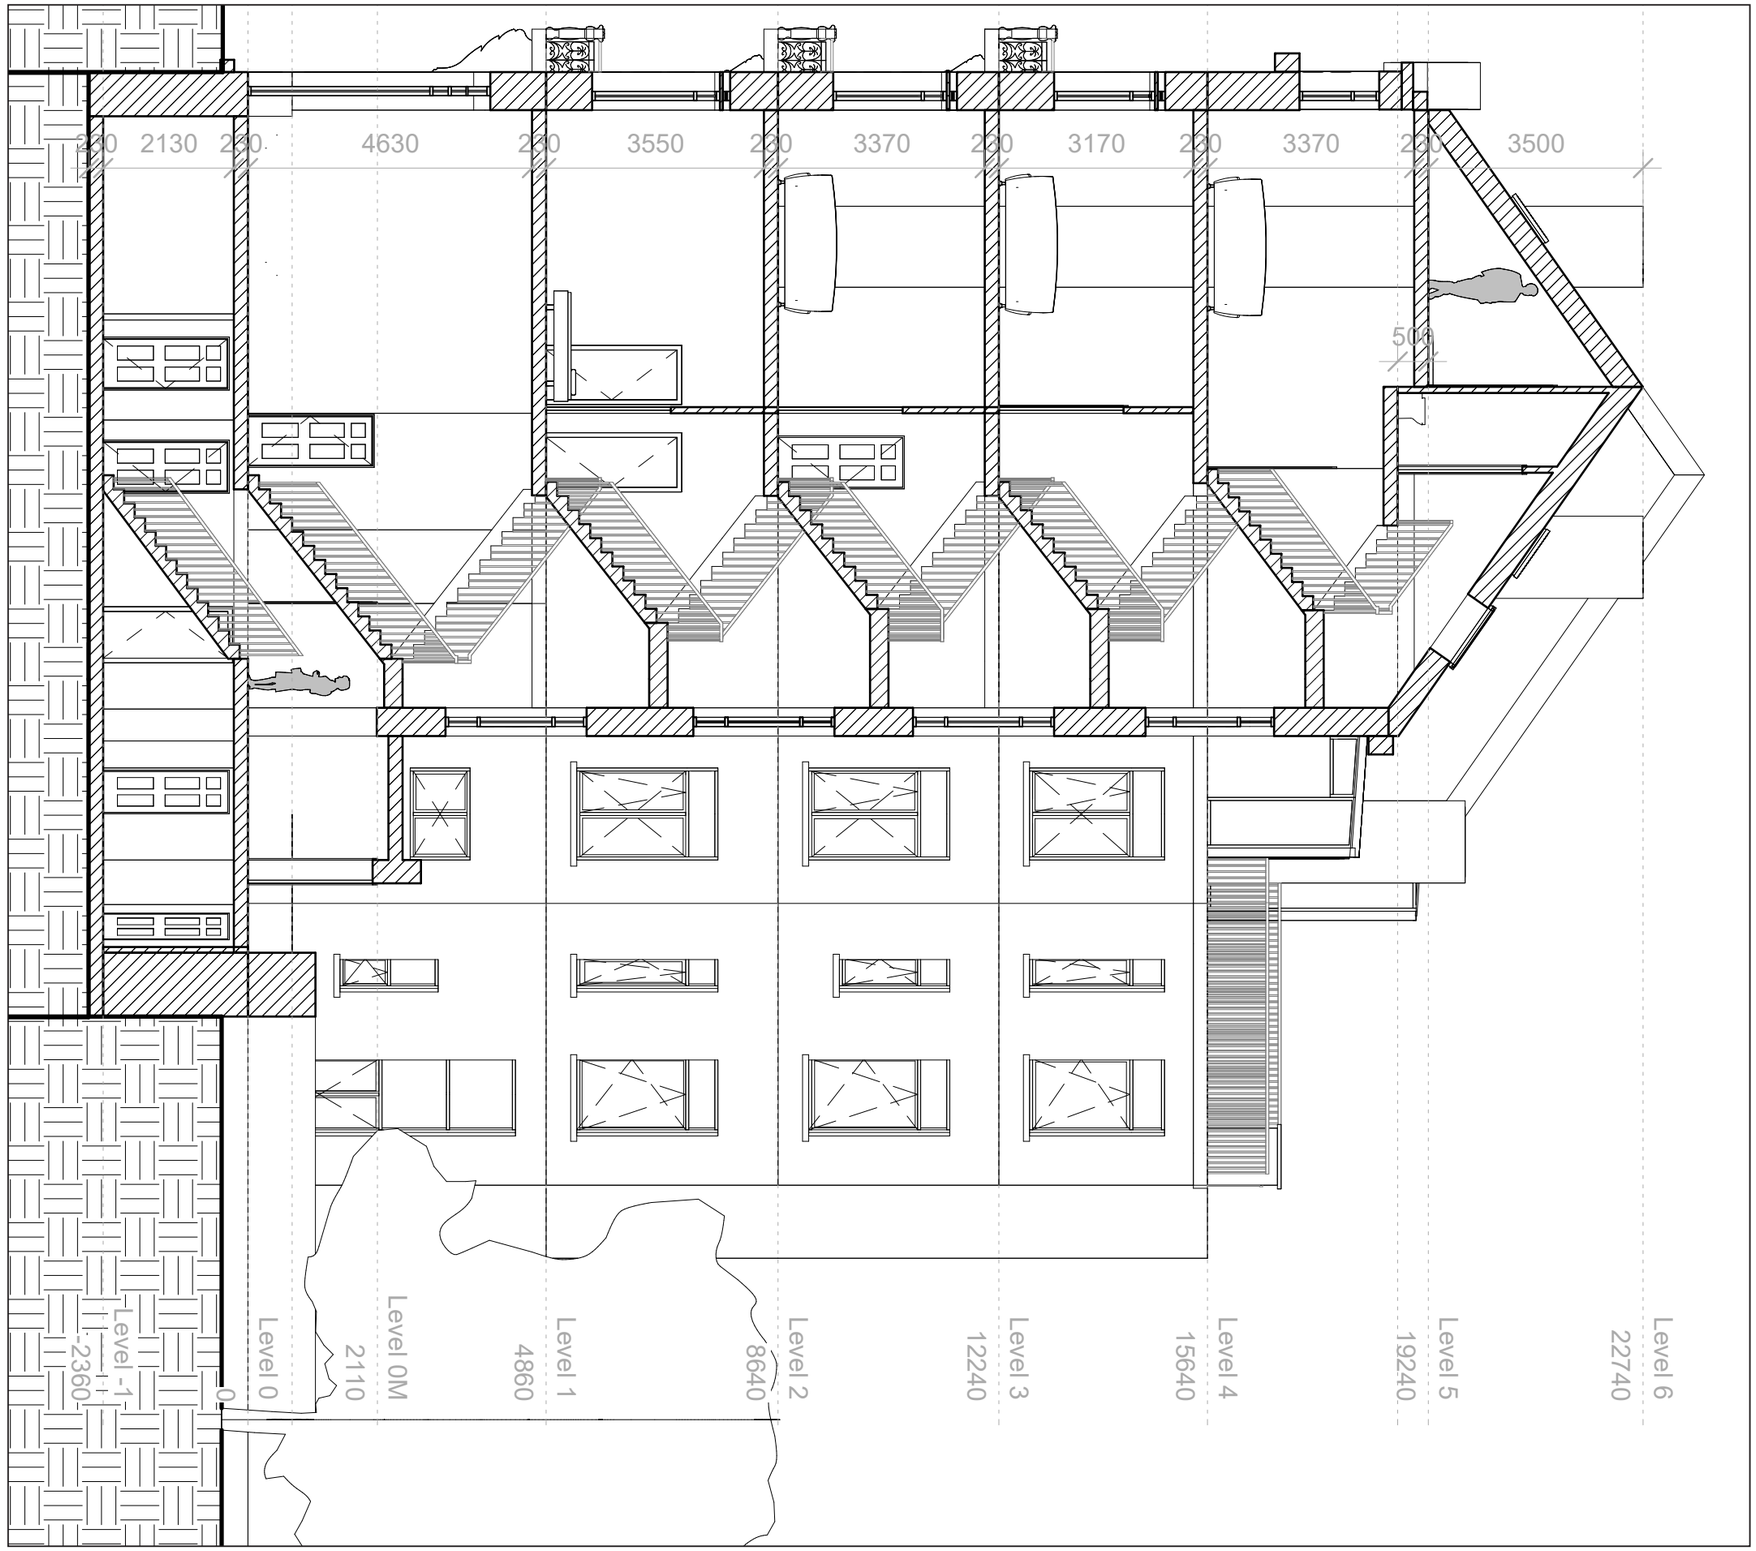


Architecte / Architect	Projet / Project		Titre / Titel	Date / Datum	Echelle / Schaal	P.
GDSA	Paul Dejaerlaan 24, Sint-Gillis 1060, Brussel		SNEDE TRAPPENHAL TOEKOMST	10/09/2026	1 : 100	64

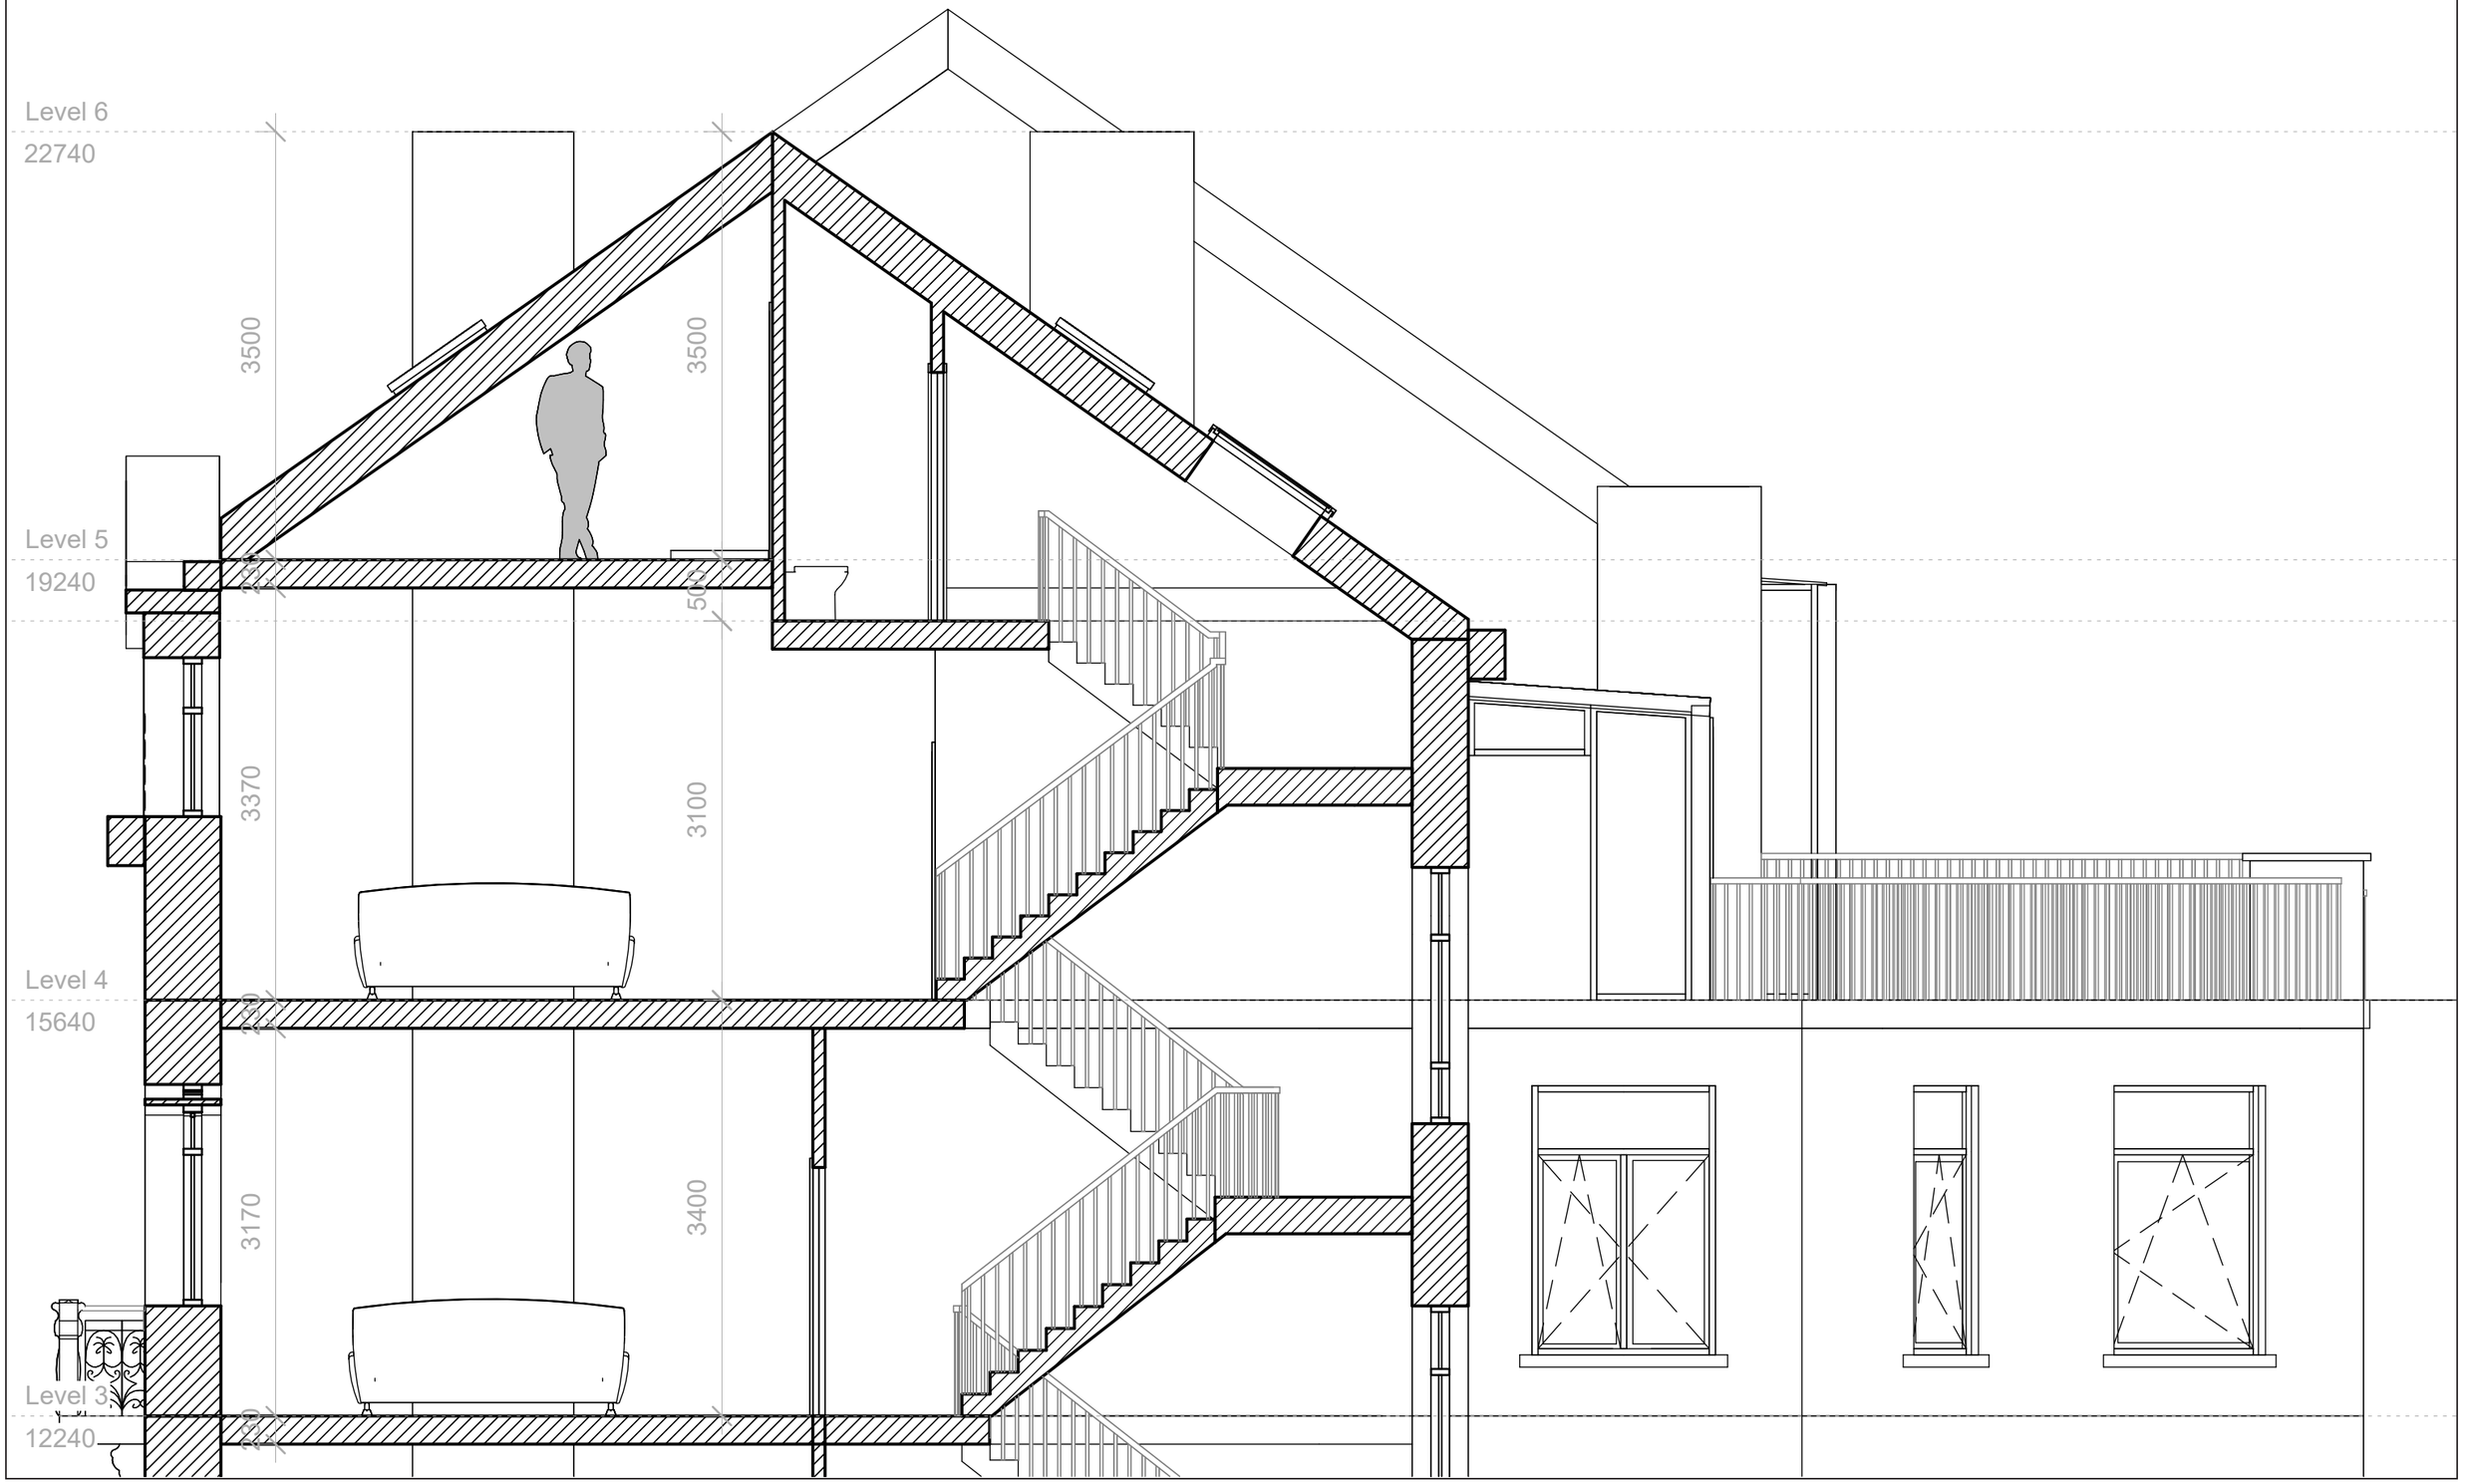


Architecte / Architect	Projet / Project		Titre / Titel	Date / Datum	Echelle / Schaal	P.
GDSA	Paul Dejaerlaan 24, Sint-Gillis 1060, Brussel		SNEDE TRAPPENHAL +03 TOT +05 TOEKOMST	10/09/2026	1 : 50	65




Architecte / Architect	Projet / Project		Titre / Titel	Date / Datum	Echelle / Schaal	P.
GDSA	Paul Dejaerlaan 24, Sint-Gillis 1060, Brussel		SNEDE TRAPPENHAL +00 TOT +02 TOEKOMST	10/09/2026	1 : 50	66

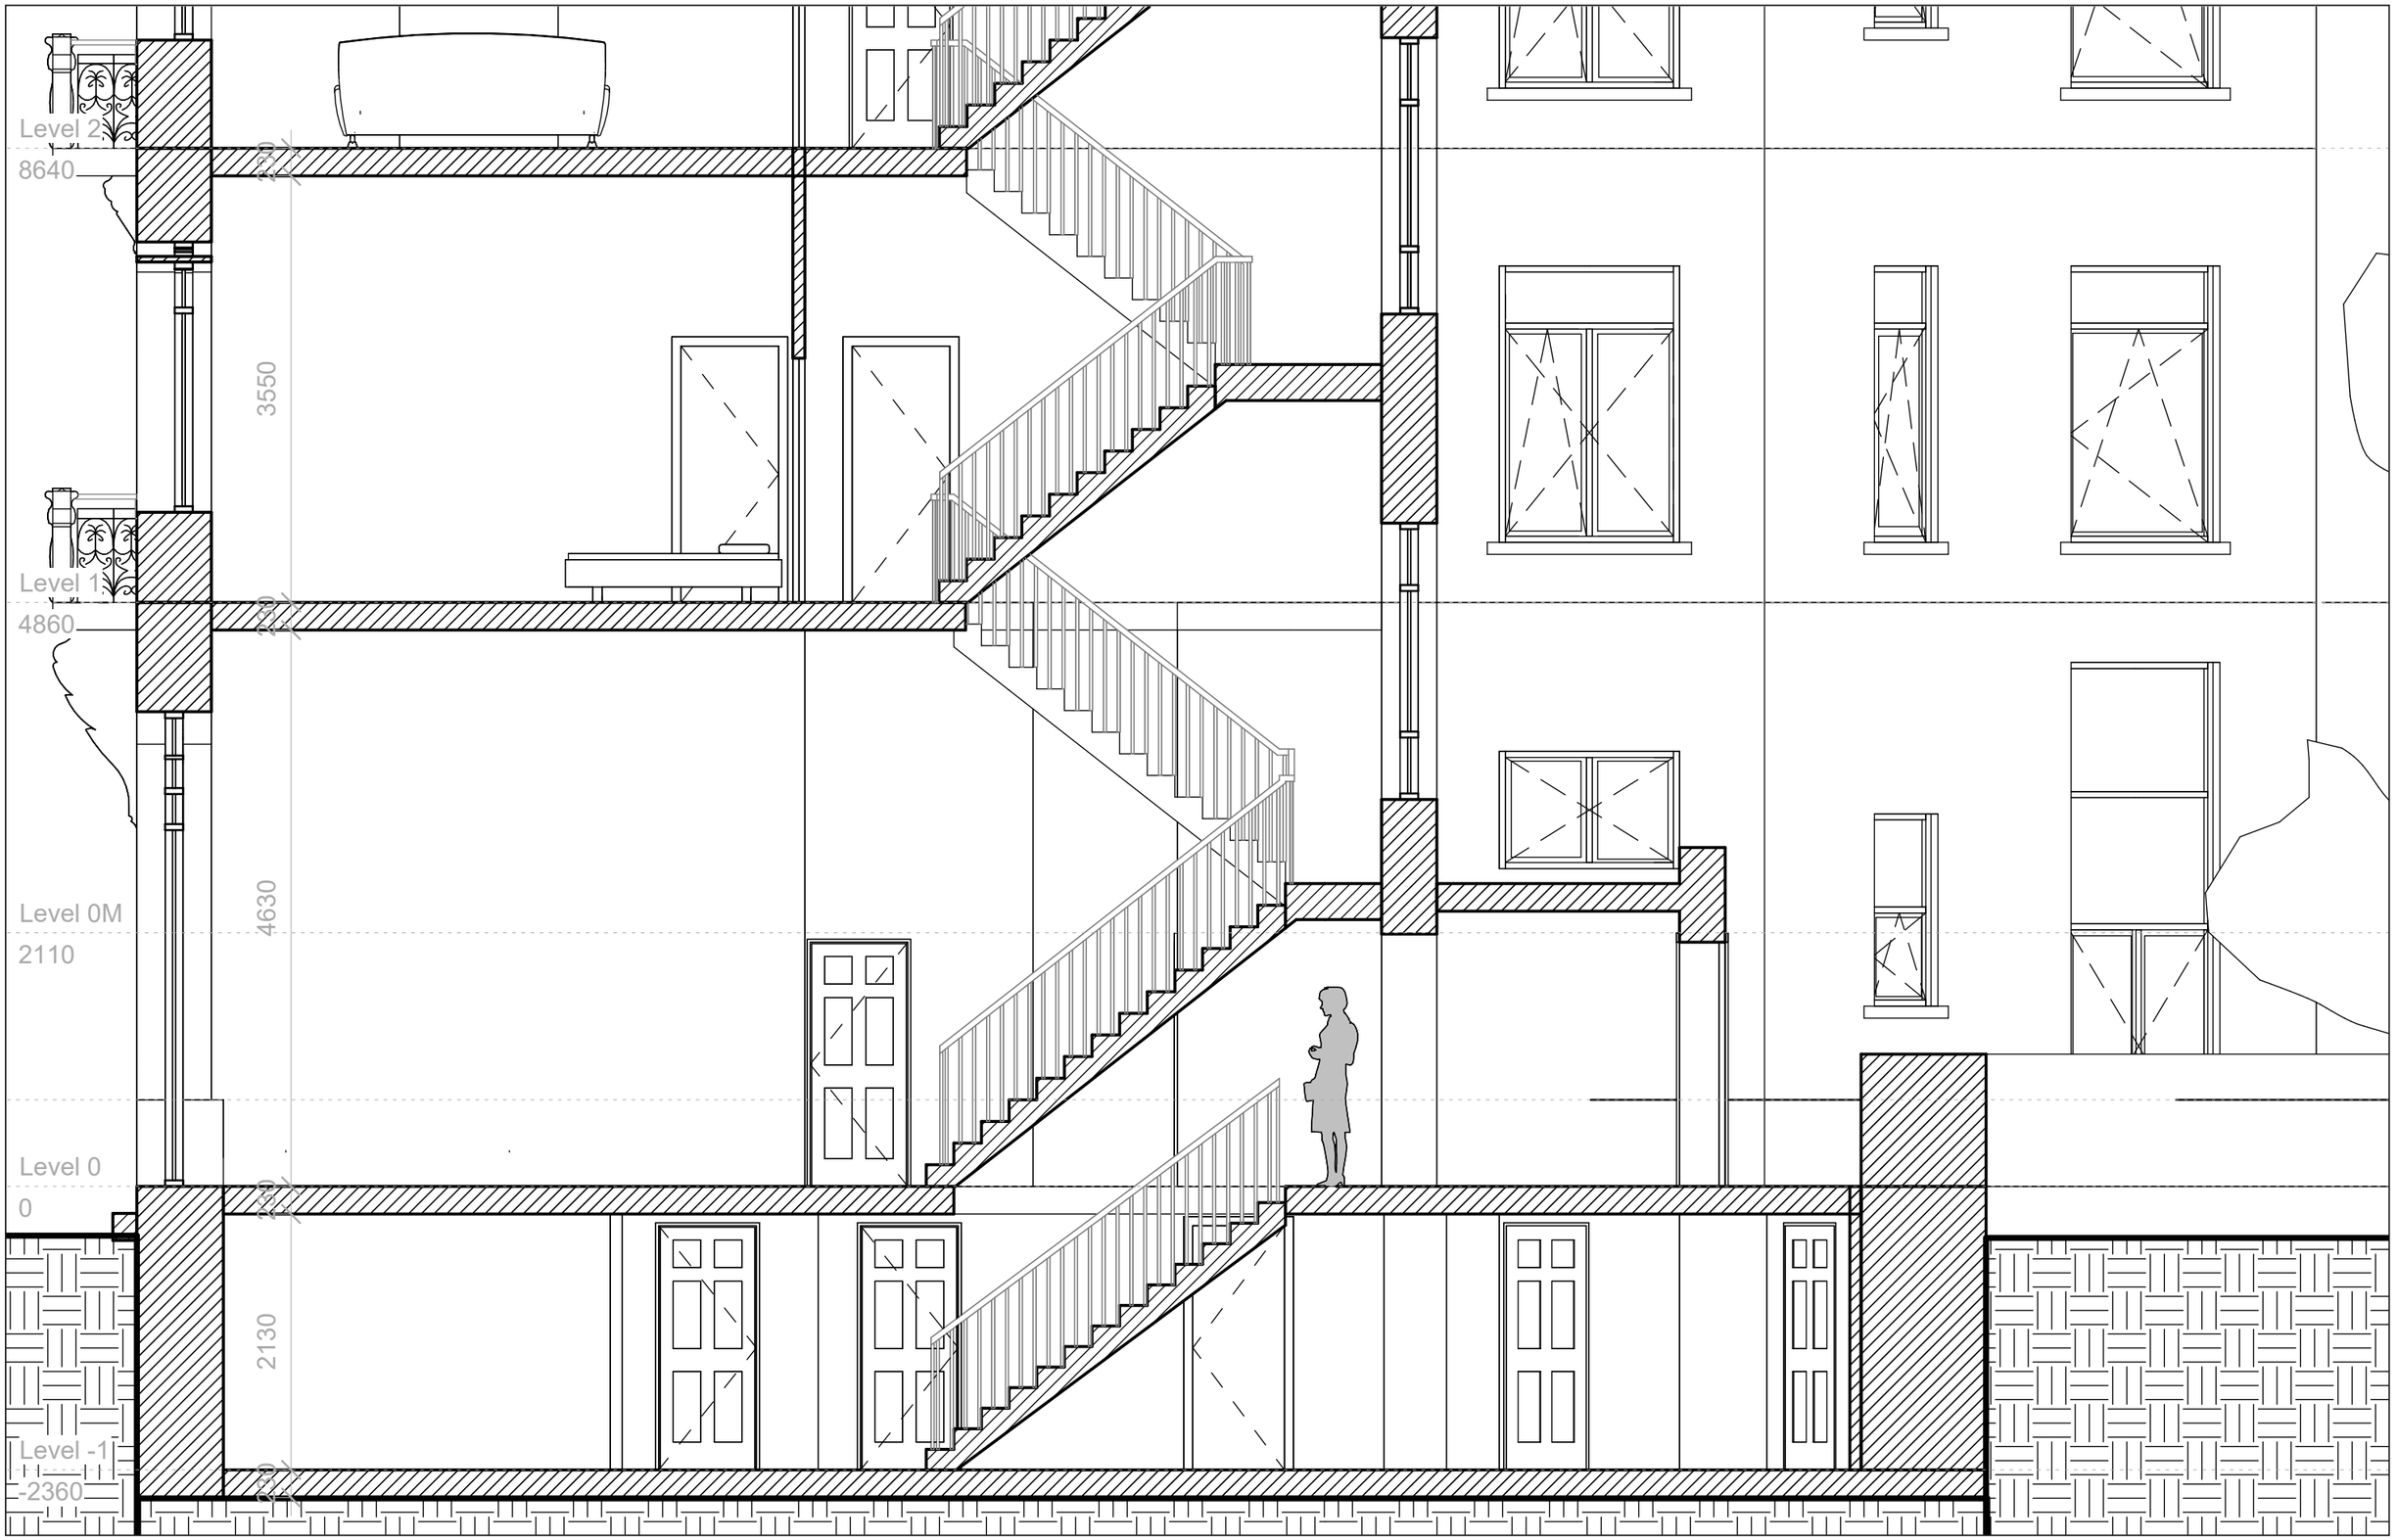


Architecte / Architect	Projet / Project		Titre / Titel	Date / Datum	Echelle / Schaal	P.
GDSA	Paul Dejaerlaan 24, Sint-Gillis 1060, Brussel		SNEDE TRAPPENHAL -01 TOT +01 TOEKOMST	10/09/2026	1 : 50	67

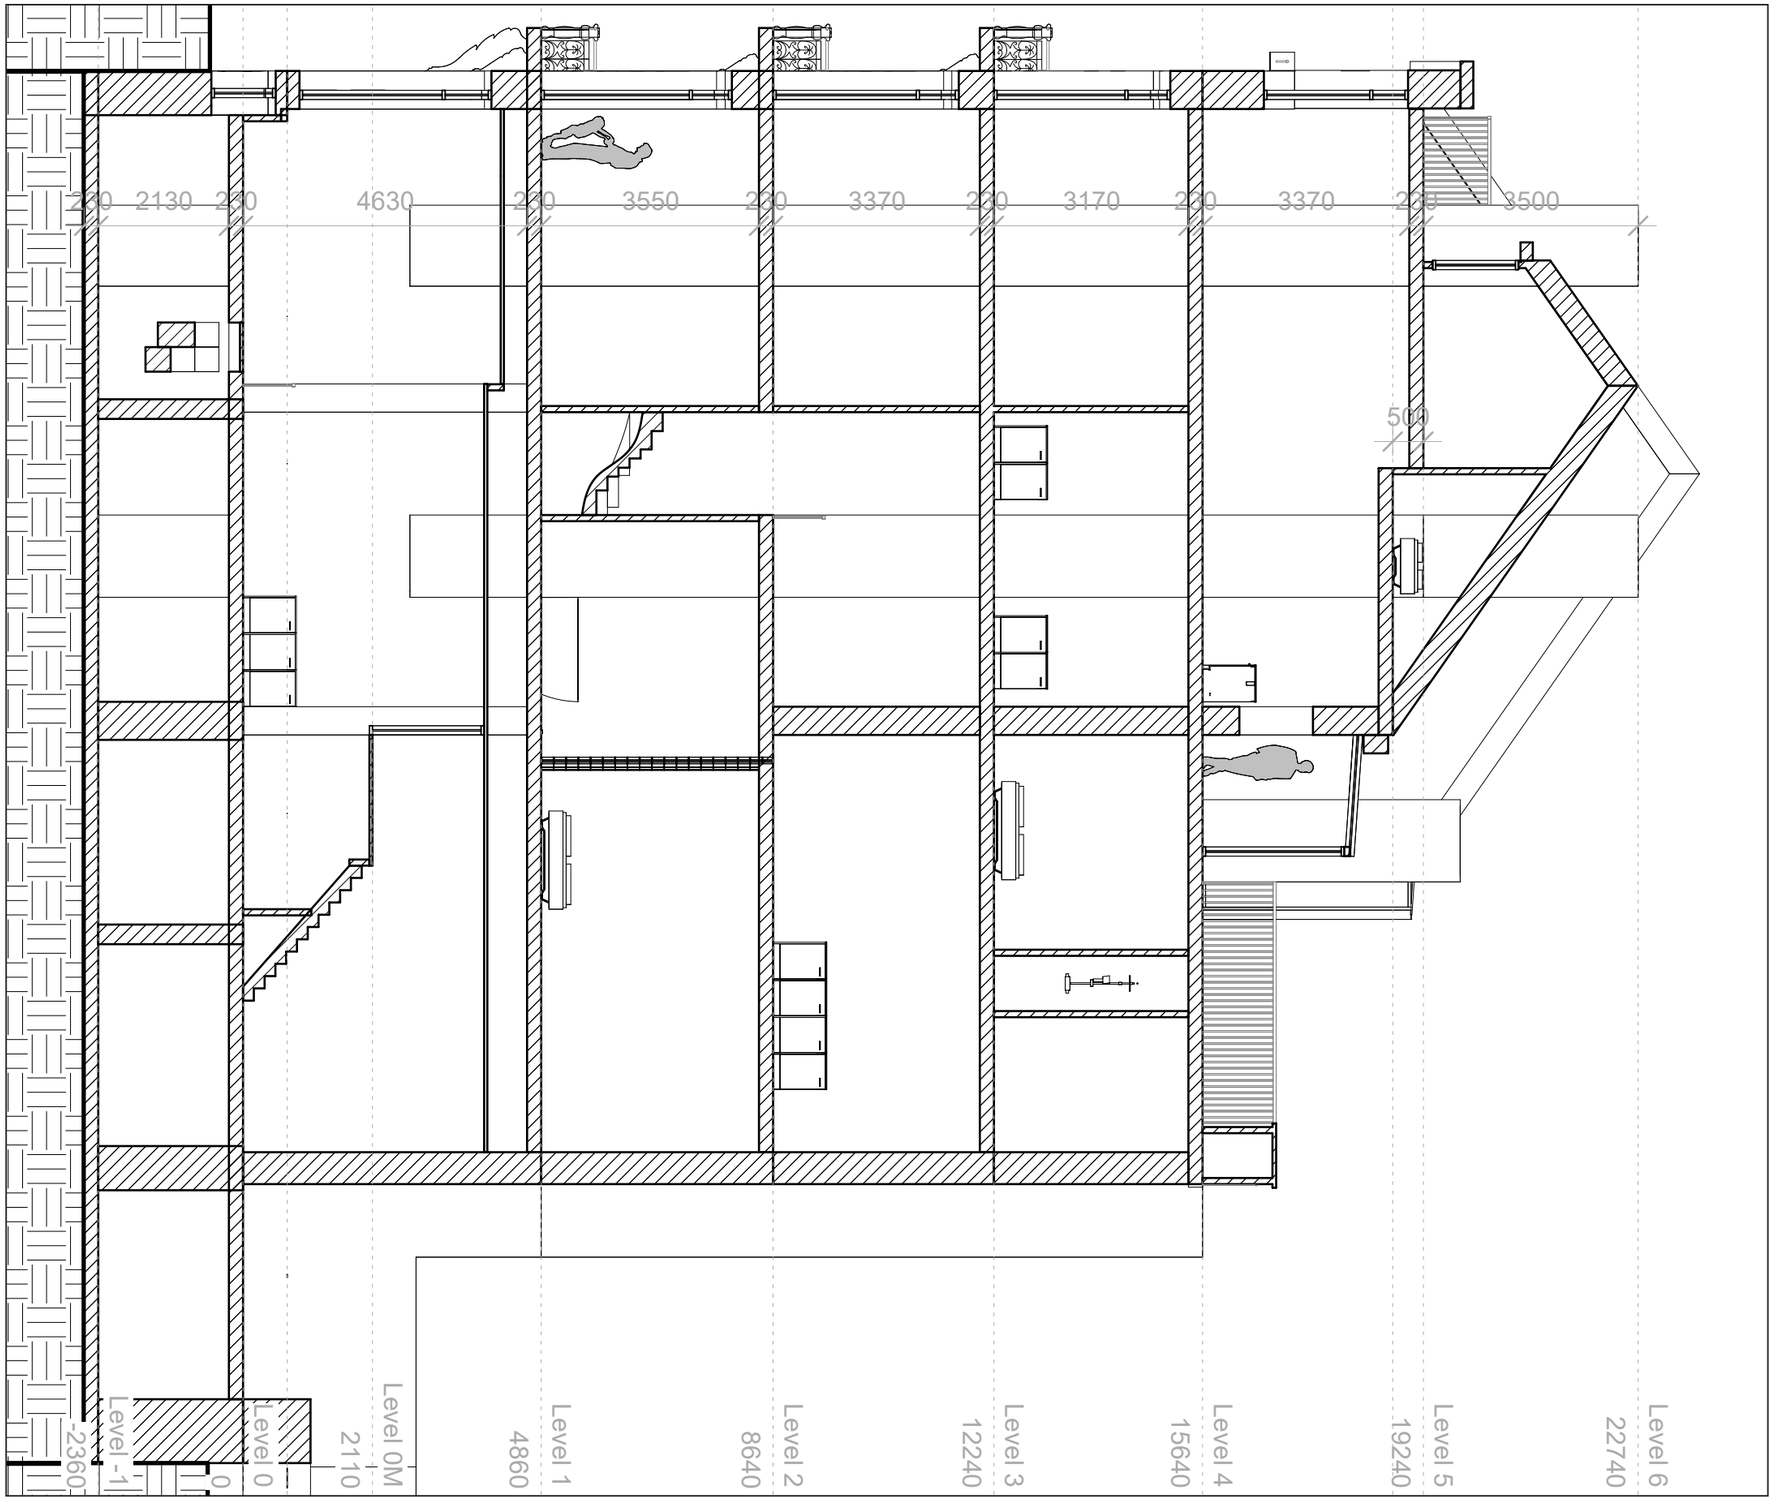


Architecte / Architect	Projet / Project		Titre / Titel	Date / Datum	Echelle / Schaal	P.
GDSA	Paul Dejaerlaan 24, Sint-Gillis 1060, Brussel		SNEDE DAKTERRAS BESTAAND	10/09/2026	1 : 100	68

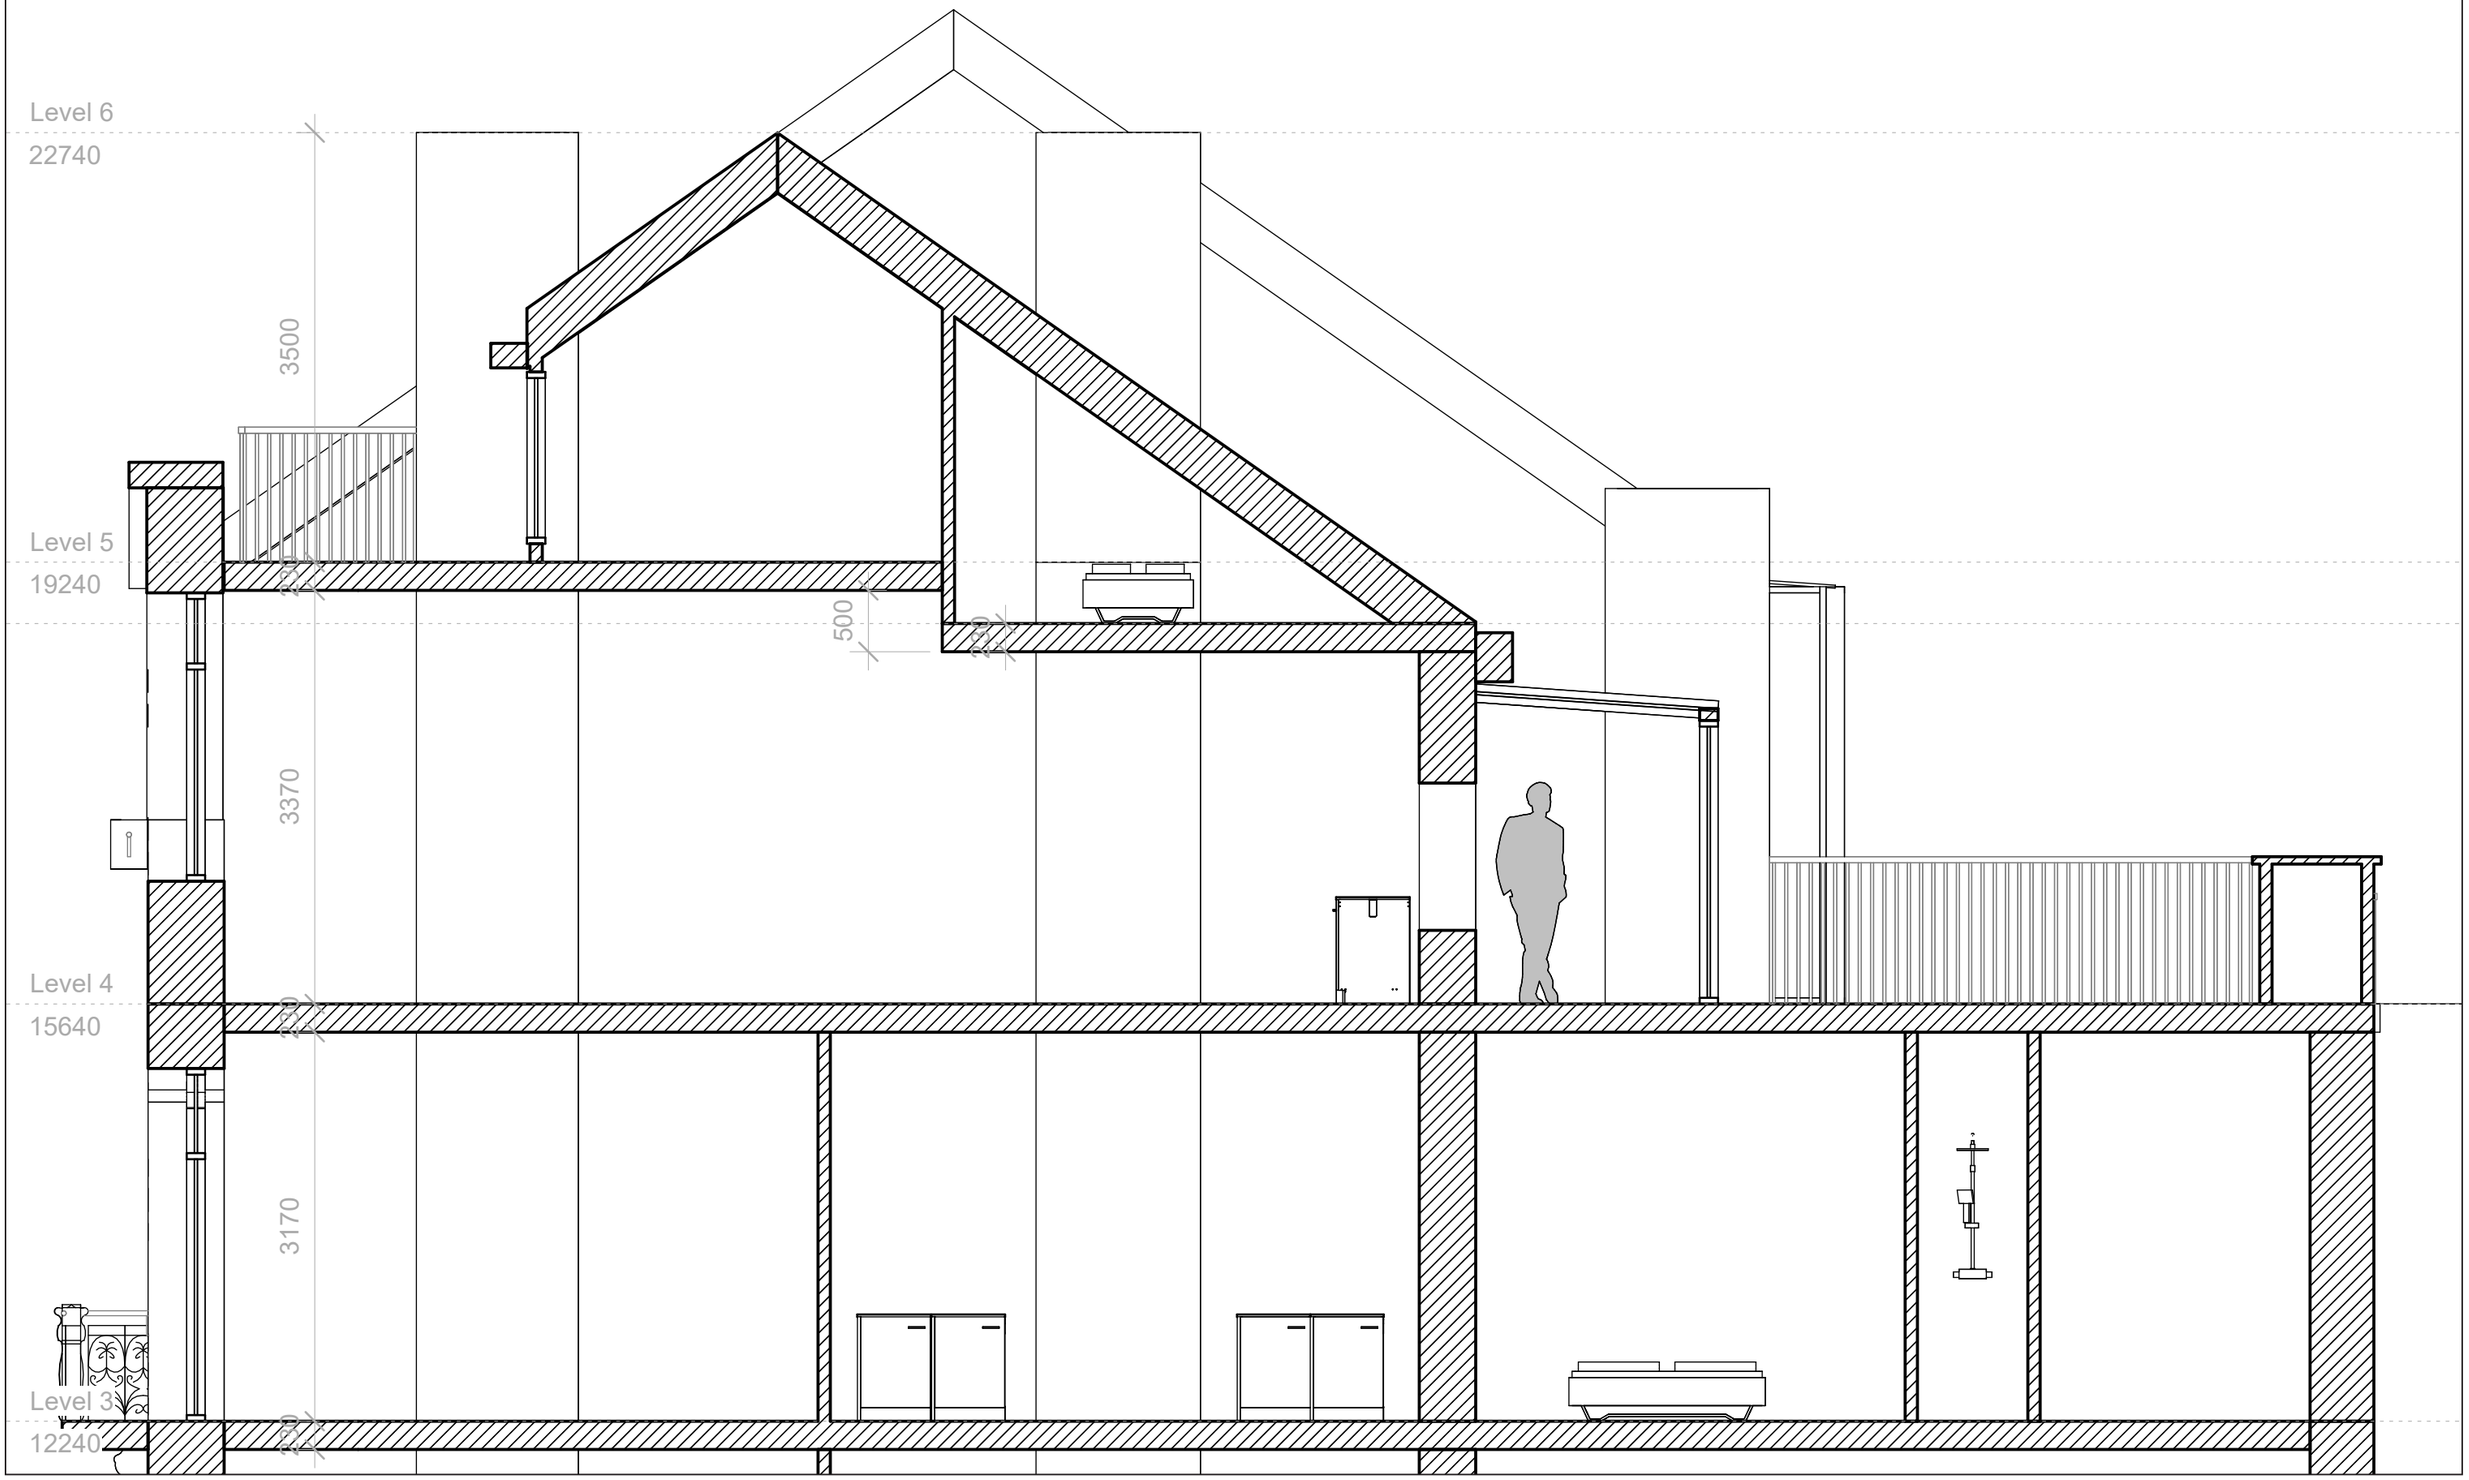


Architecte / Architect	Projet / Project		Titre / Titel	Date / Datum	Echelle / Schaal	P.
GDSA	Paul Dejaerlaan 24, Sint-Gillis 1060, Brussel		SNEDE DAKTERRAS +03 TOT +05 BESTAAND	10/09/2026	1 : 50	69

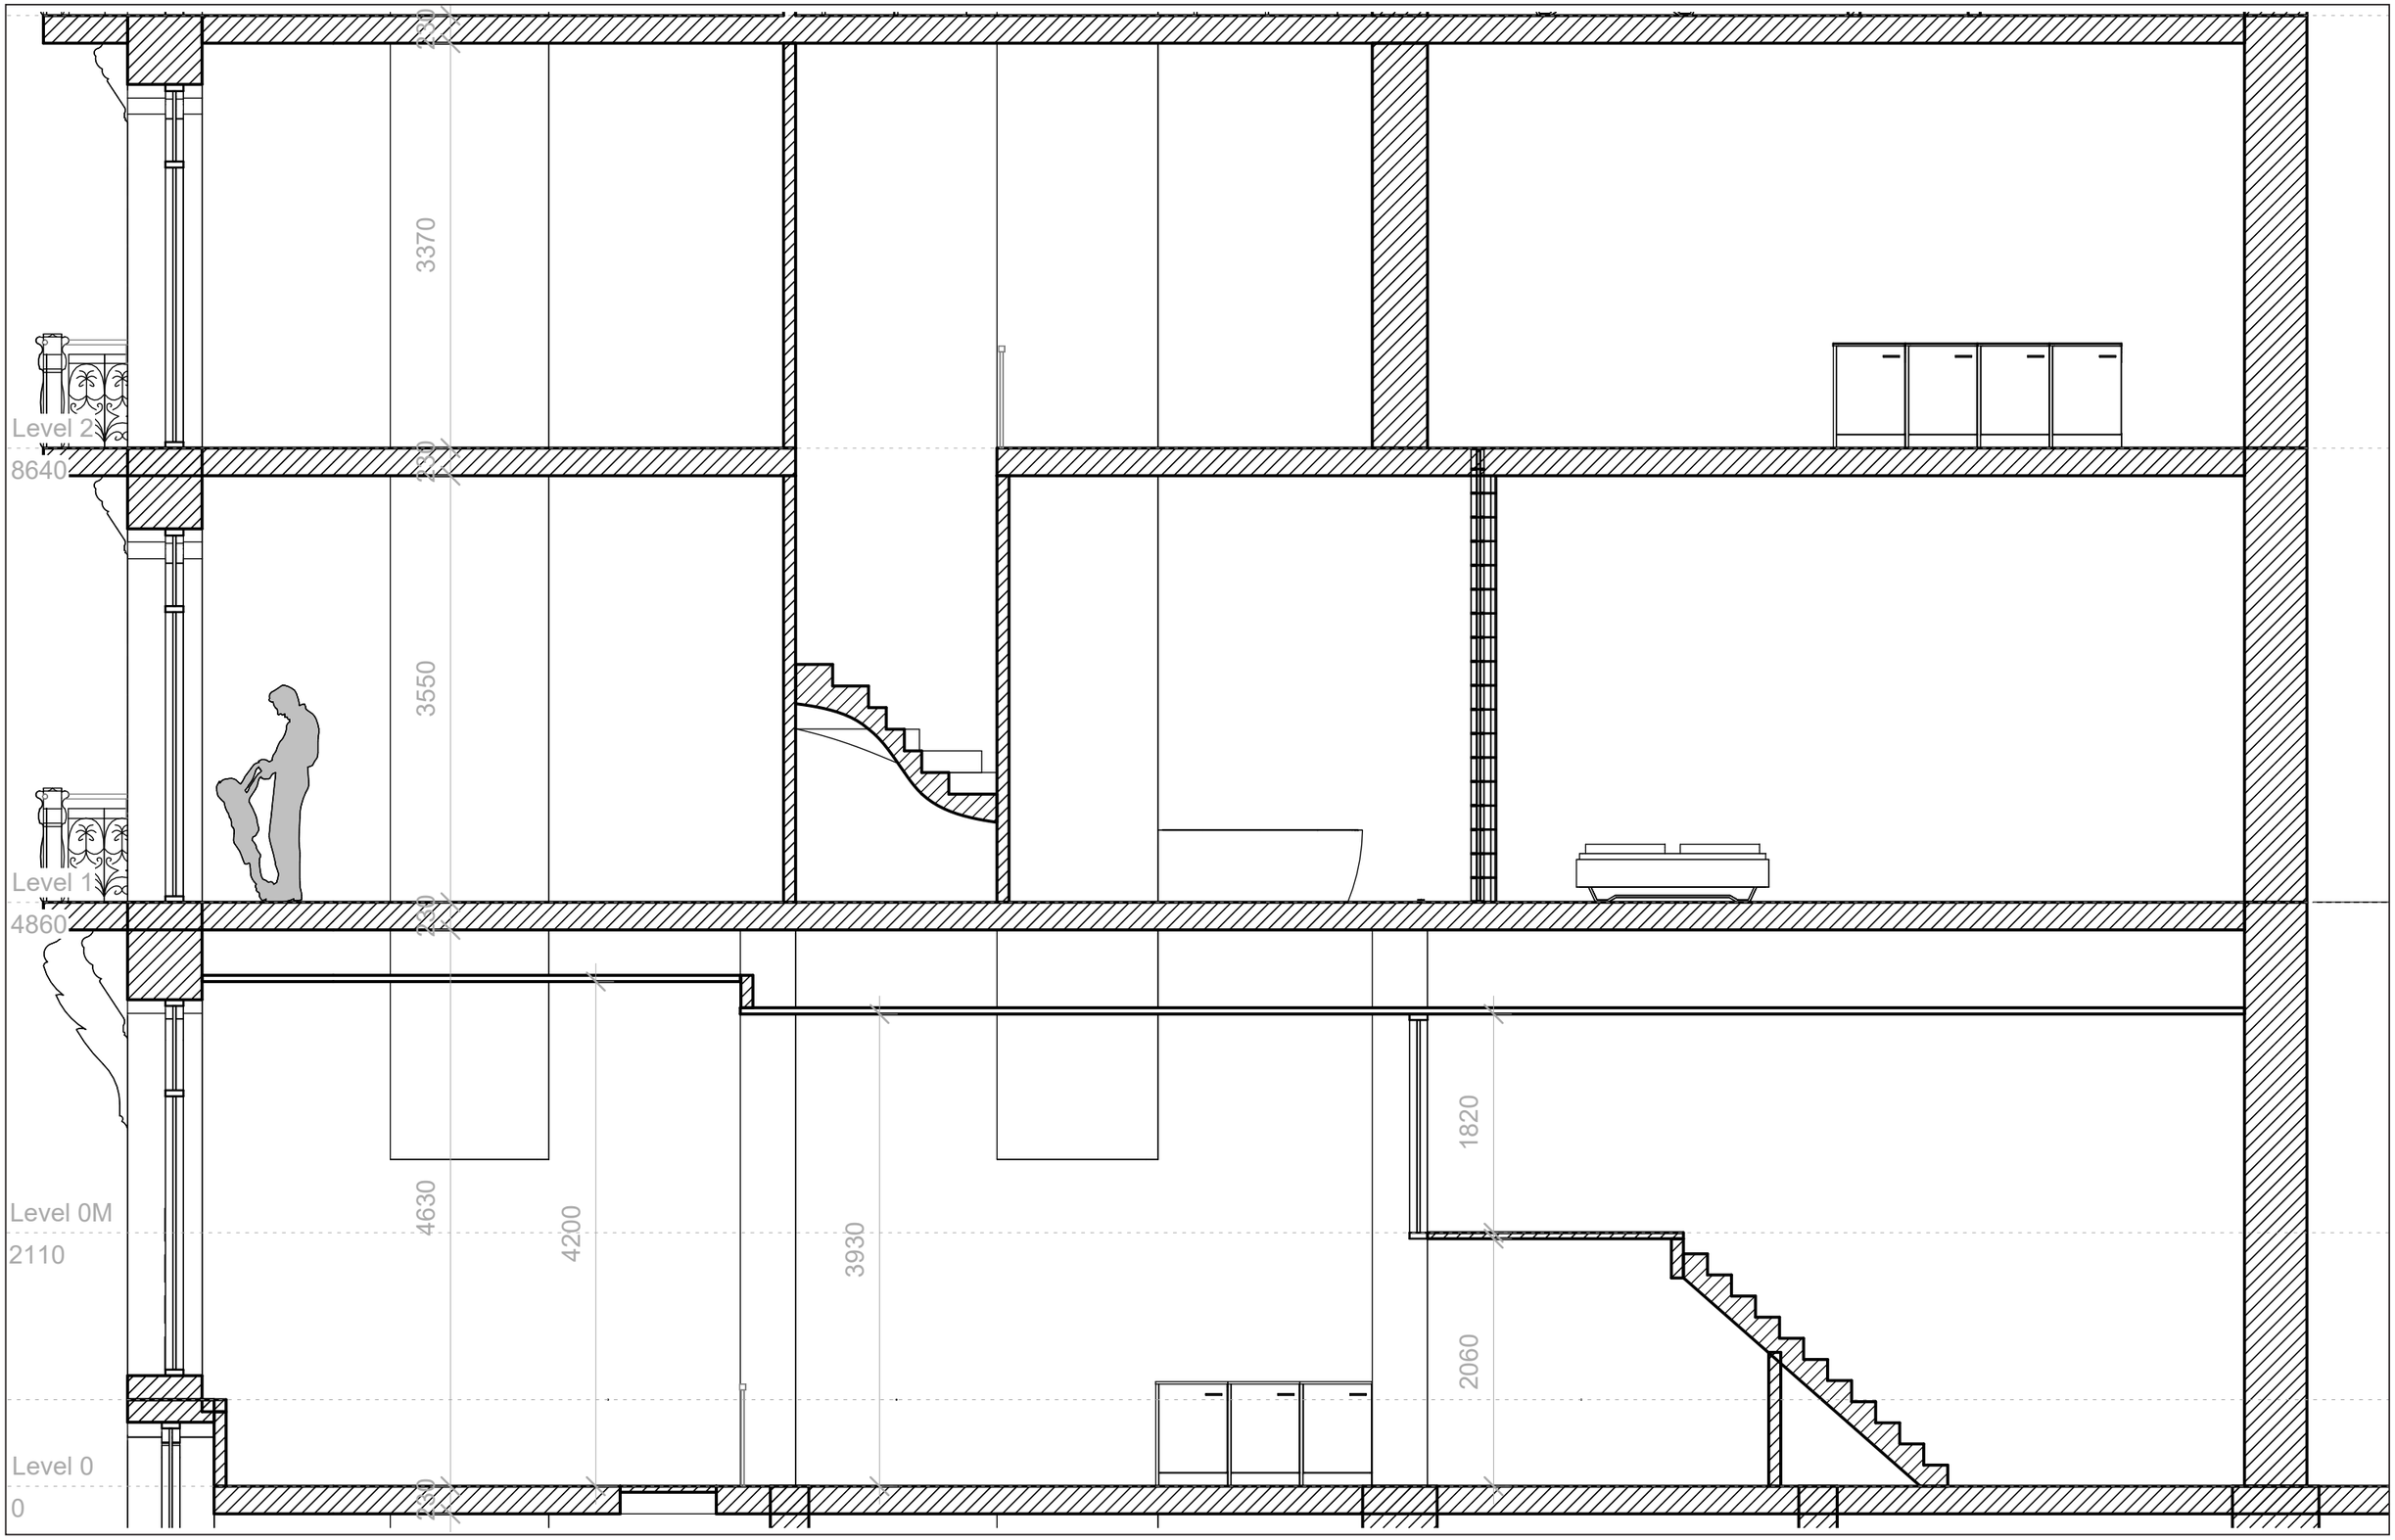


Architecte / Architect	Projet / Project		Titre / Titel	Date / Datum	Echelle / Schaal	P.
GDSA	Paul Dejaerlaan 24, Sint-Gillis 1060, Brussel		SNEDE DAKTERRAS +00 TOT +02 BESTAAND	10/09/2026	1 : 50	70

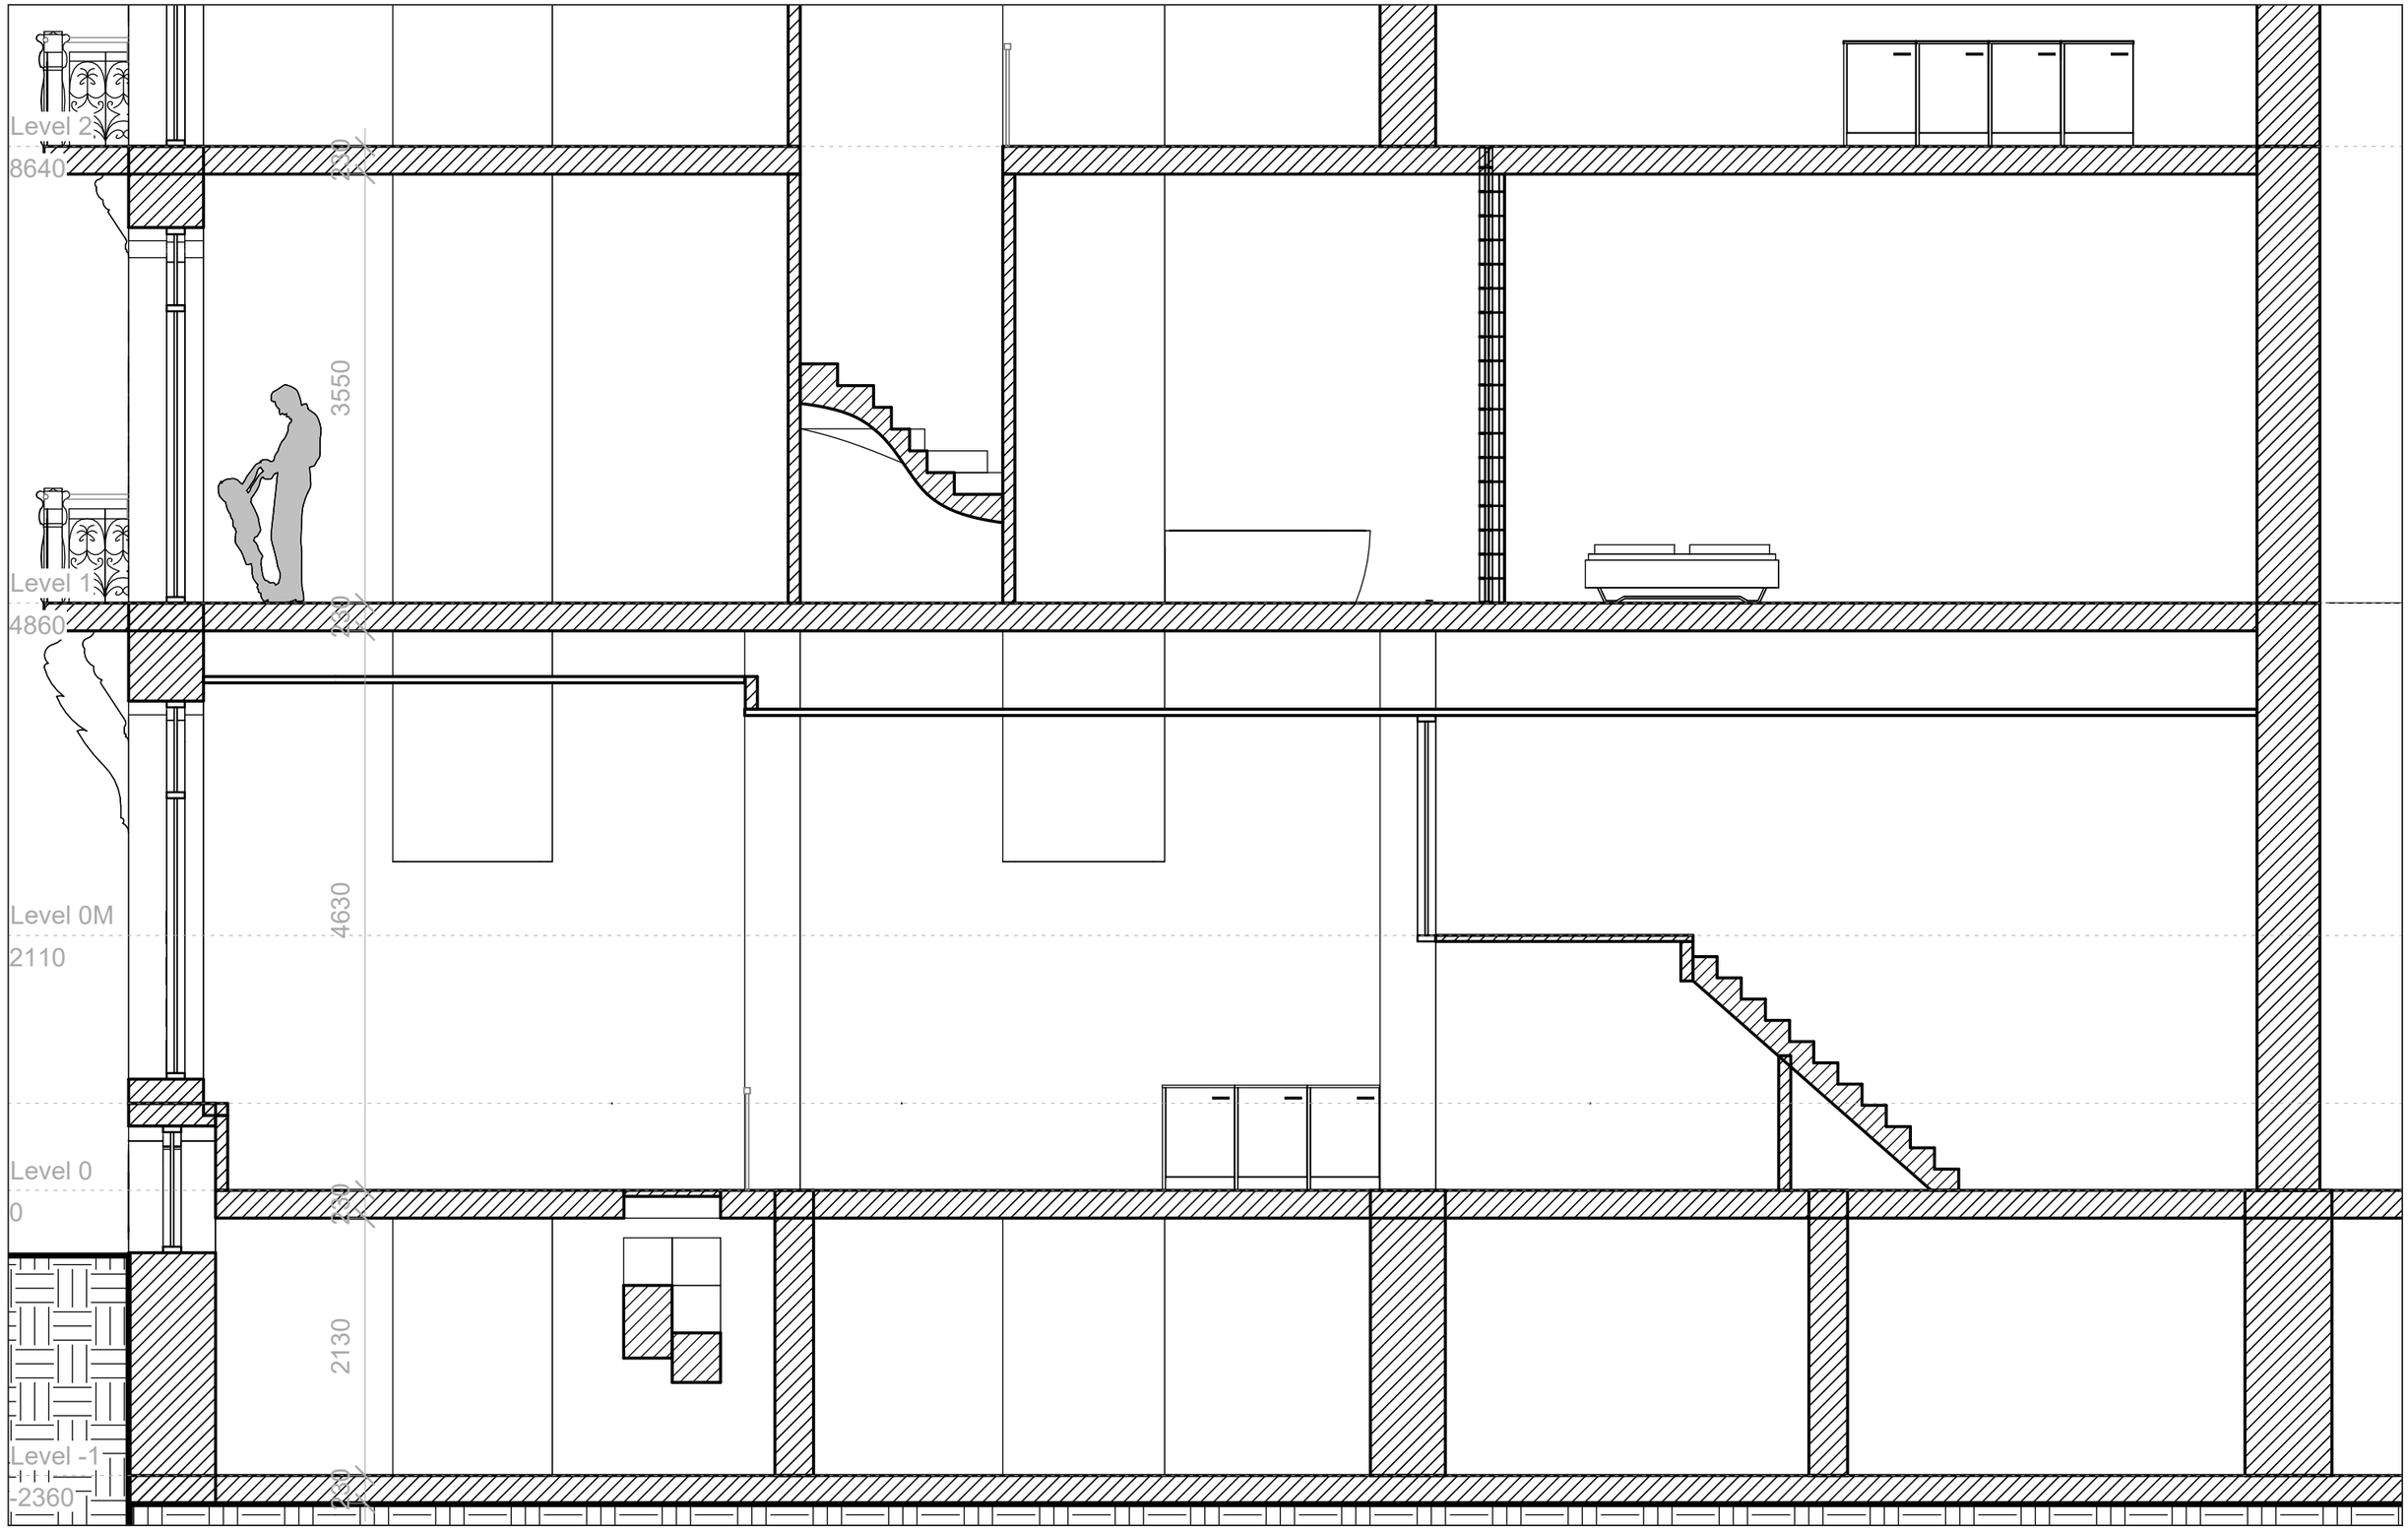


Architecte / Architect	Projet / Project		Titre / Titel	Date / Datum	Echelle / Schaal	P.
GDSA	Paul Dejaerlaan 24, Sint-Gillis 1060, Brussel		SNEDE DAKTERRAS -01 TOT +01 BESTAAND	10/09/2026	1 : 50	71

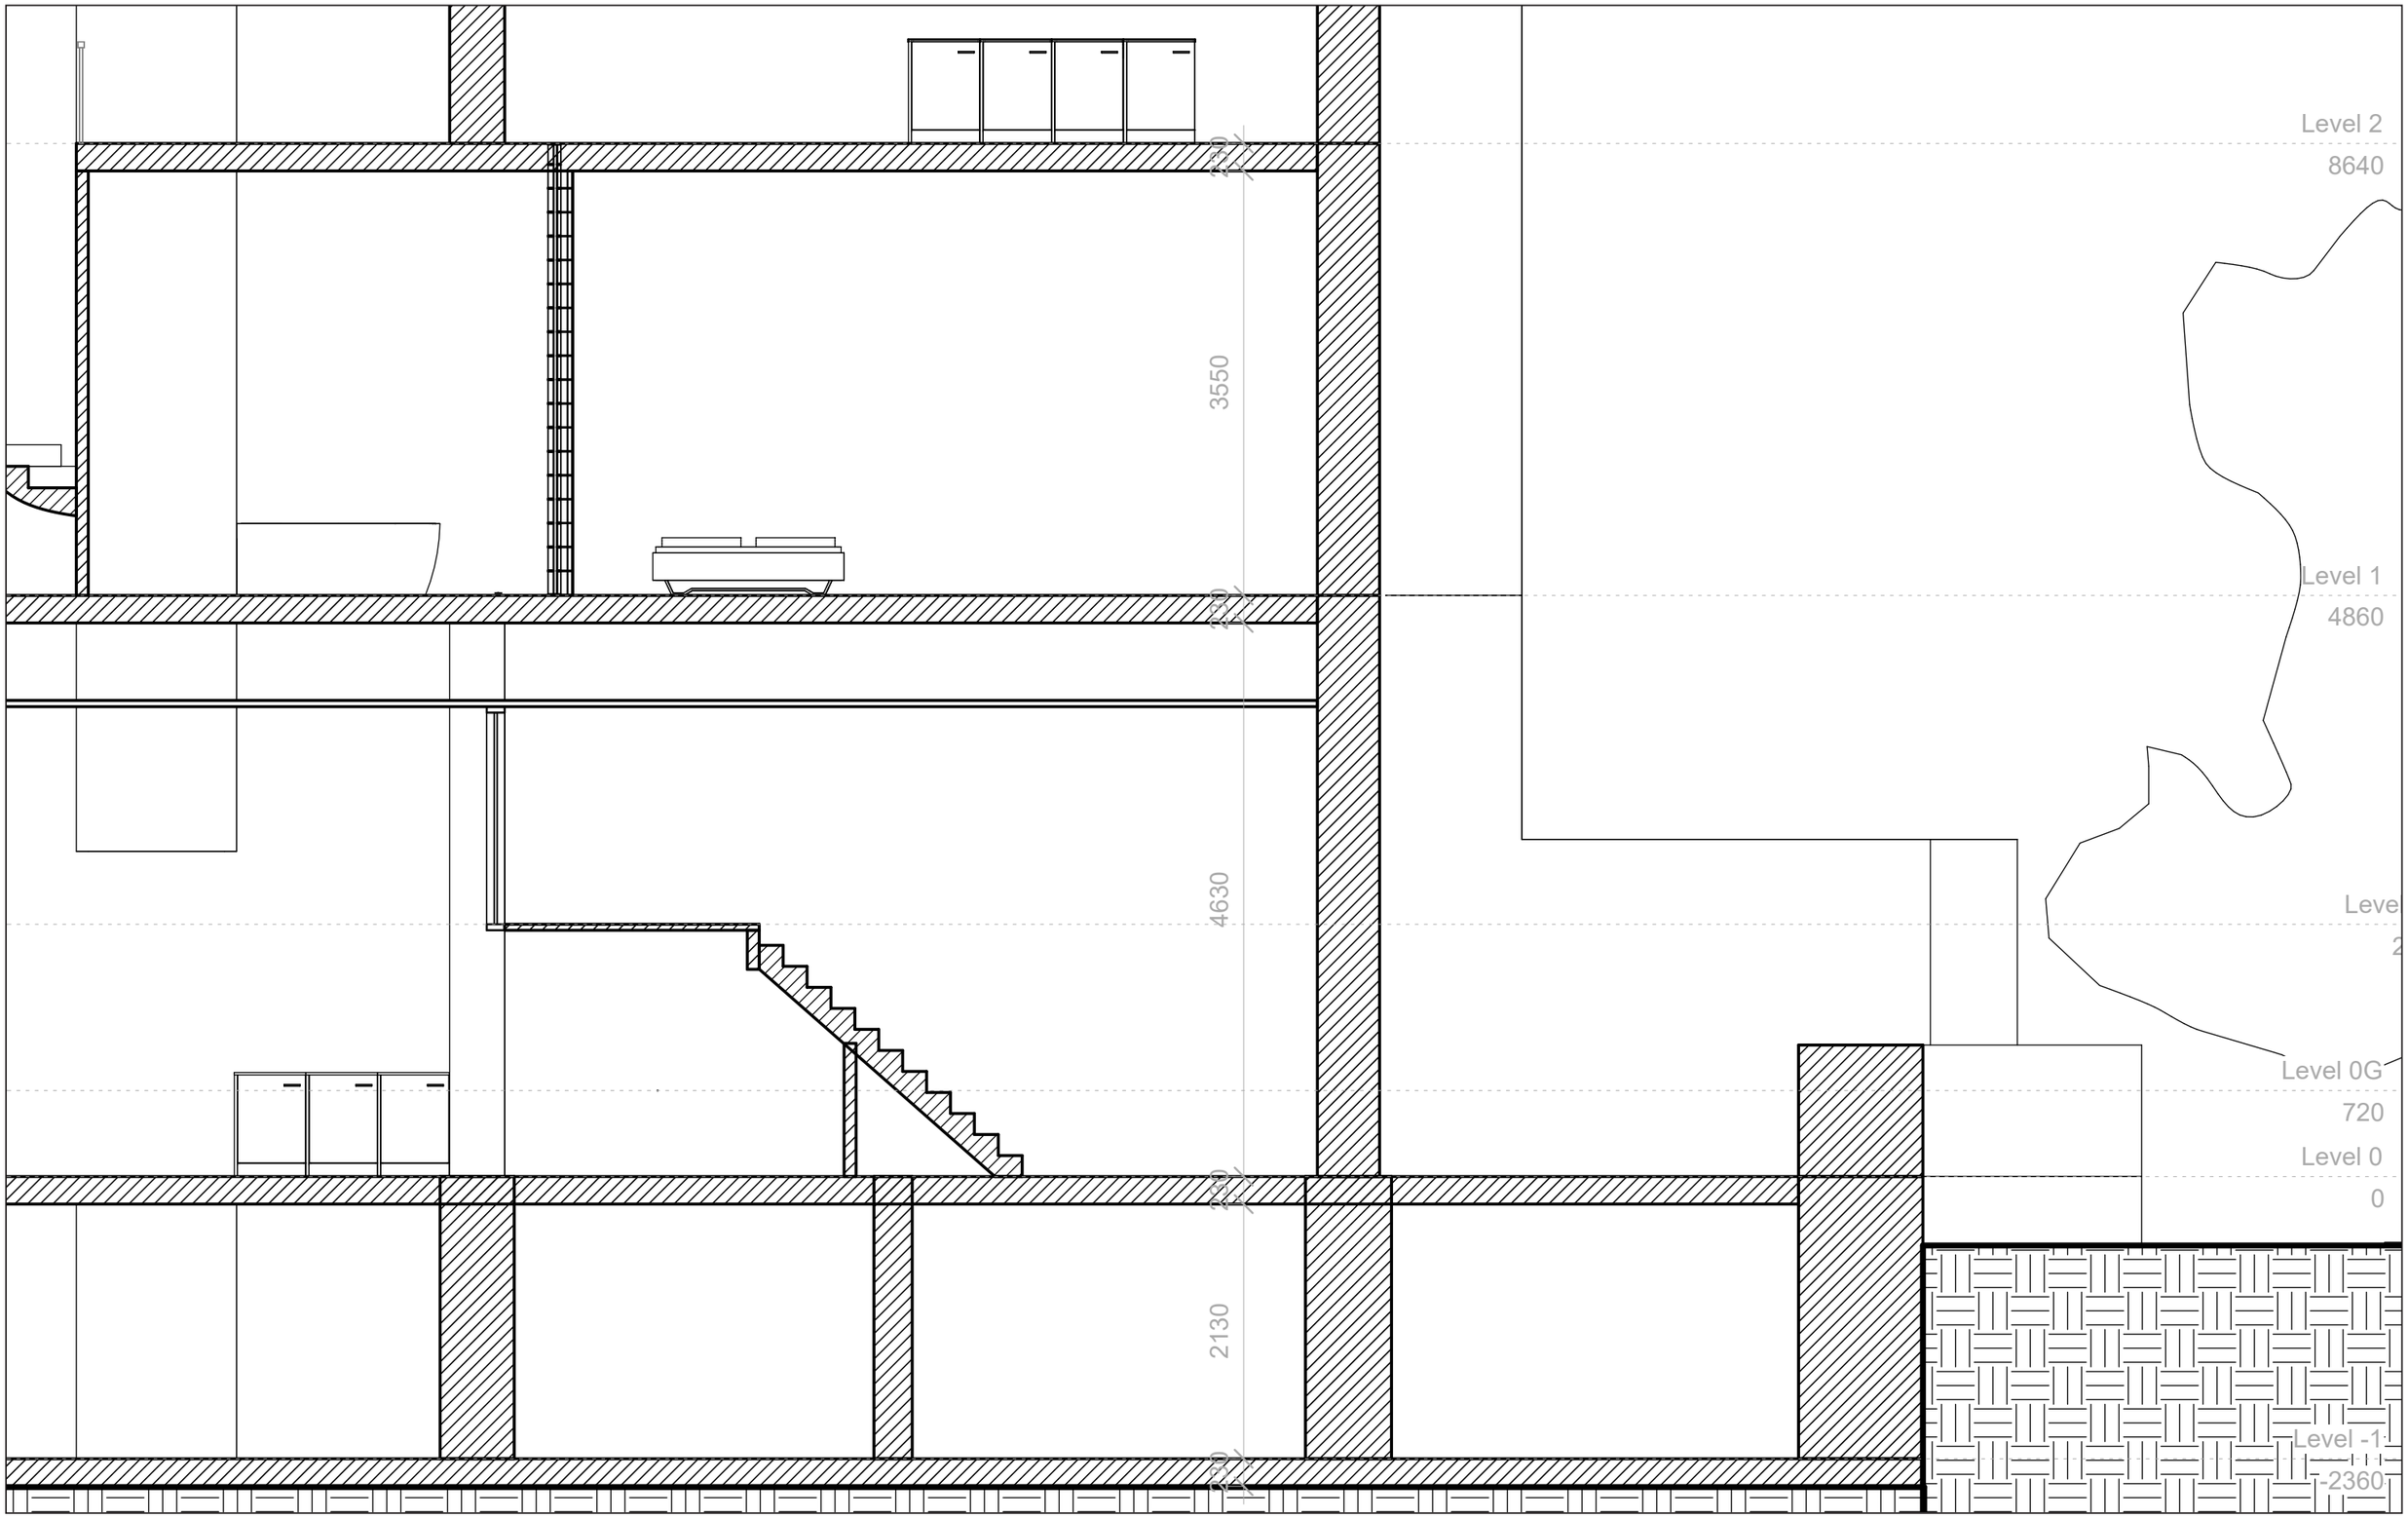


Architecte / Architect	Projet / Project		Titre / Titel	Date / Datum	Echelle / Schaal	P.
GDSA	Paul Dejaerlaan 24, Sint-Gillis 1060, Brussel		SNEDE DAKTERRAS TUIN BESTAAND	10/09/2026	1 : 50	72

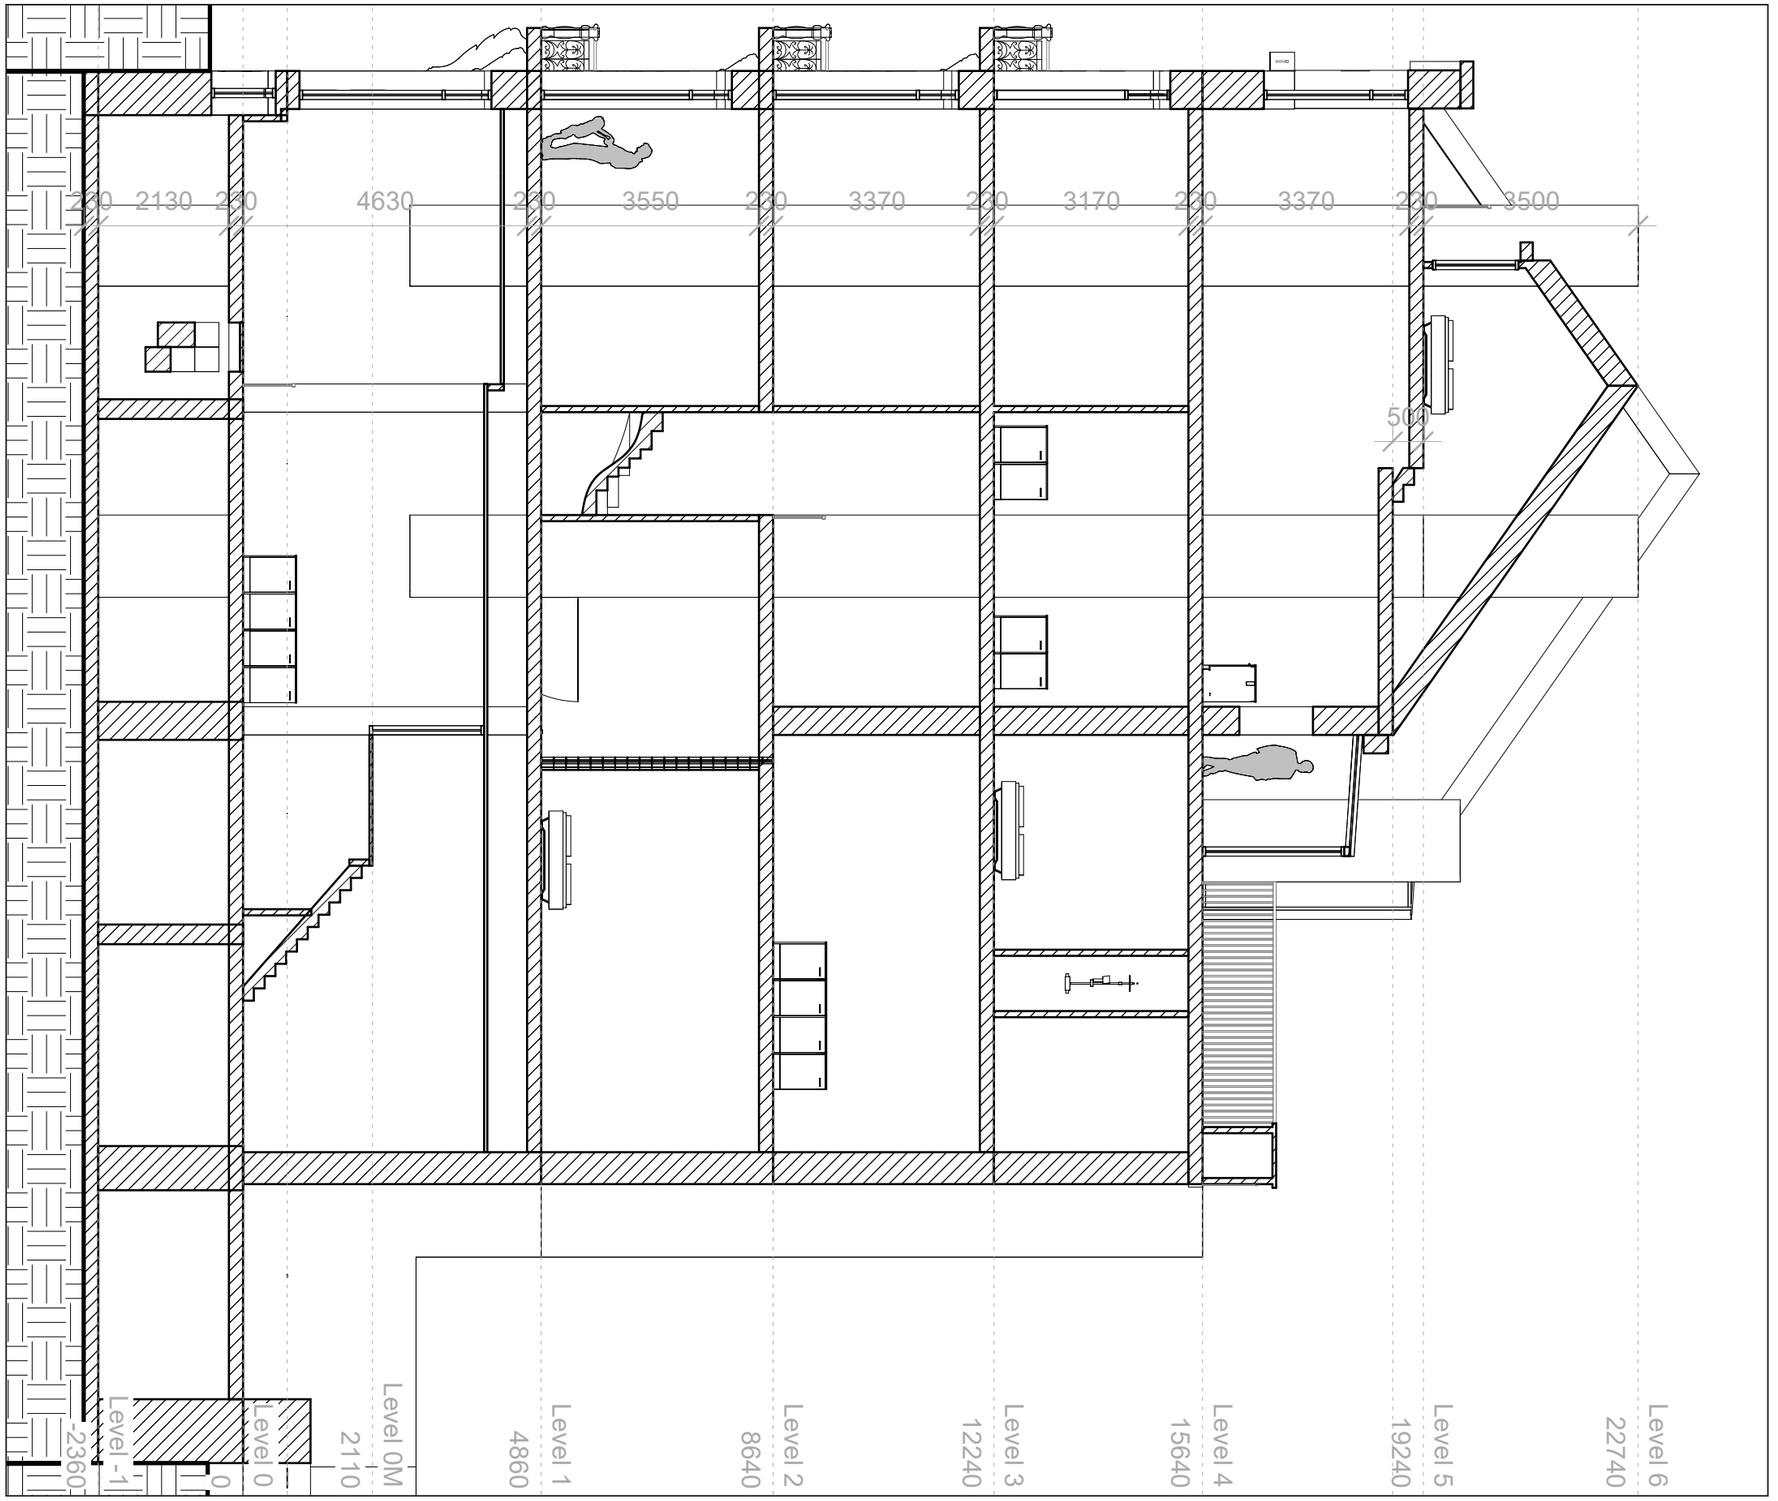


Architecte / Architect	Projet / Project		Titre / Titel	Date / Datum	Echelle / Schaal	P.
GDSA	Paul Dejaerlaan 24, Sint-Gillis 1060, Brussel		SNEDE DAKTERRAS TOEKOMST	10/09/2026	1 : 100	73

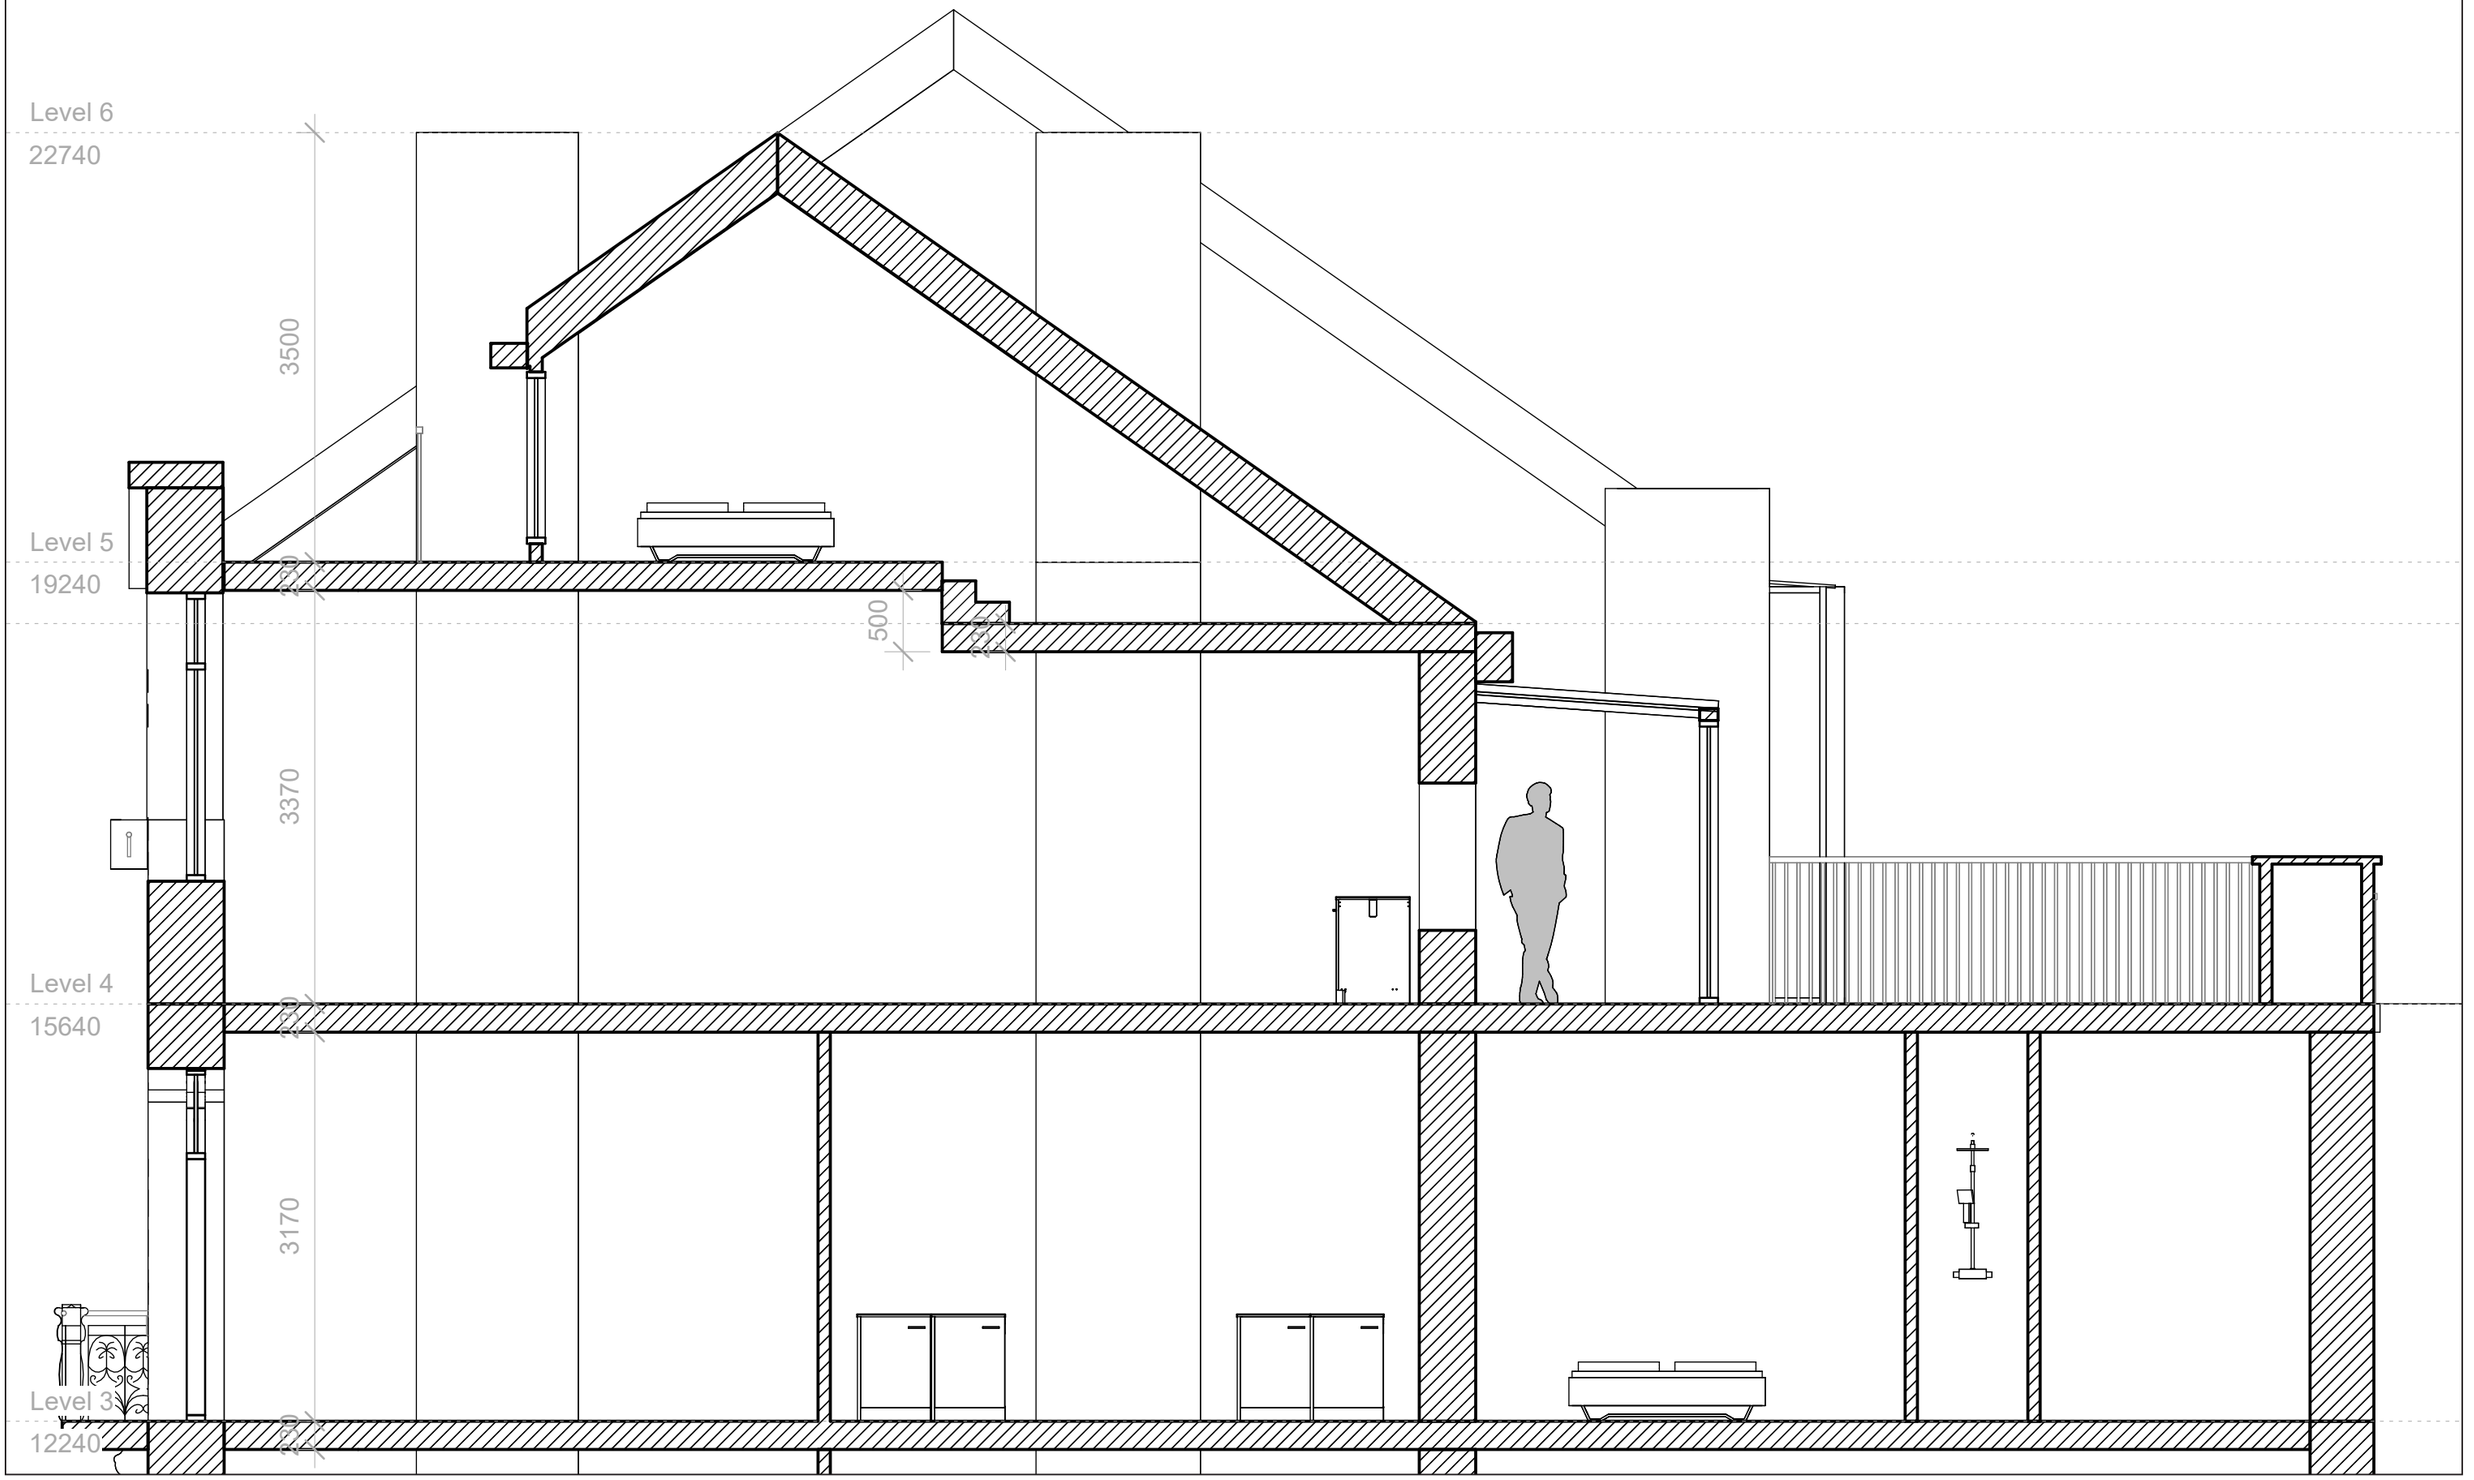


Architecte / Architect	Projet / Project		Titre / Titel	Date / Datum	Echelle / Schaal	P.
GDSA	Paul Dejaerlaan 24, Sint-Gillis 1060, Brussel		SNEDE DAKTERRAS +03 TOT +05 TOEKOMST	10/09/2026	1 : 50	74

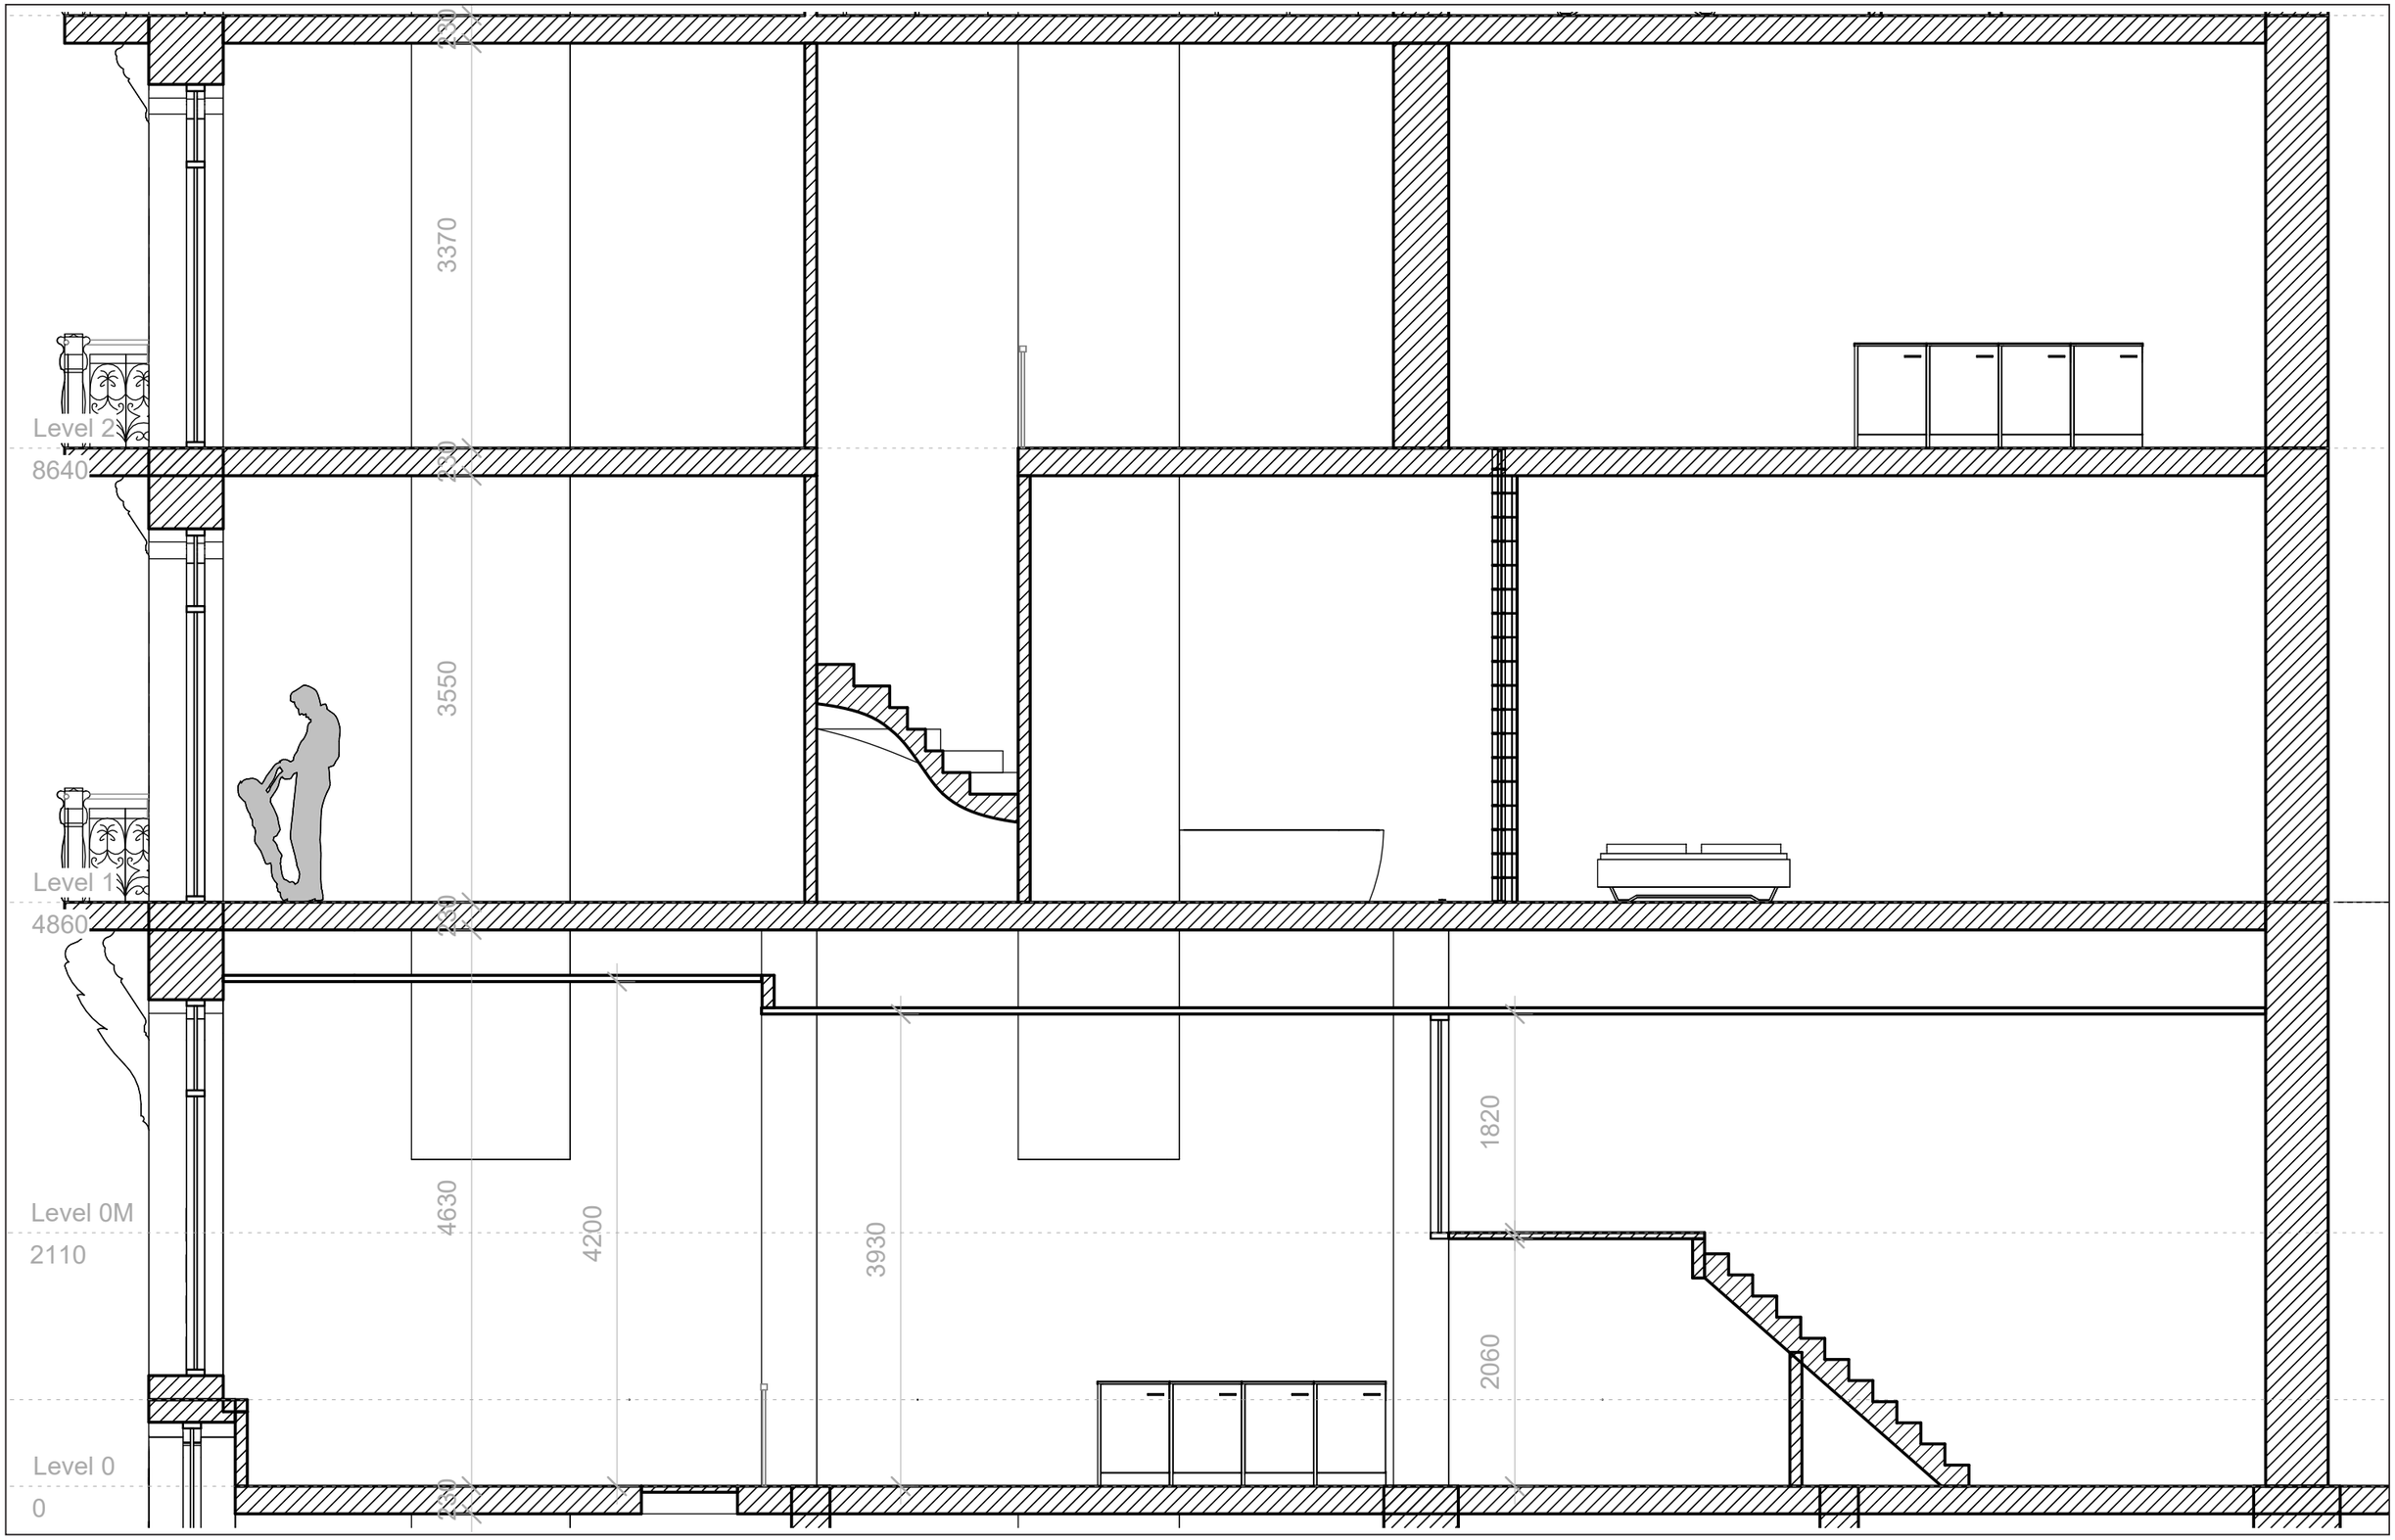

Architecte / Architect	Projet / Project		Titre / Titel	Date / Datum	Echelle / Schaal	P.
GDSA	Paul Dejaerlaan 24, Sint-Gillis 1060, Brussel		SNEDE DAKTERRAS +00 TOT +02 TOEKOMST	10/09/2026	1 : 50	75

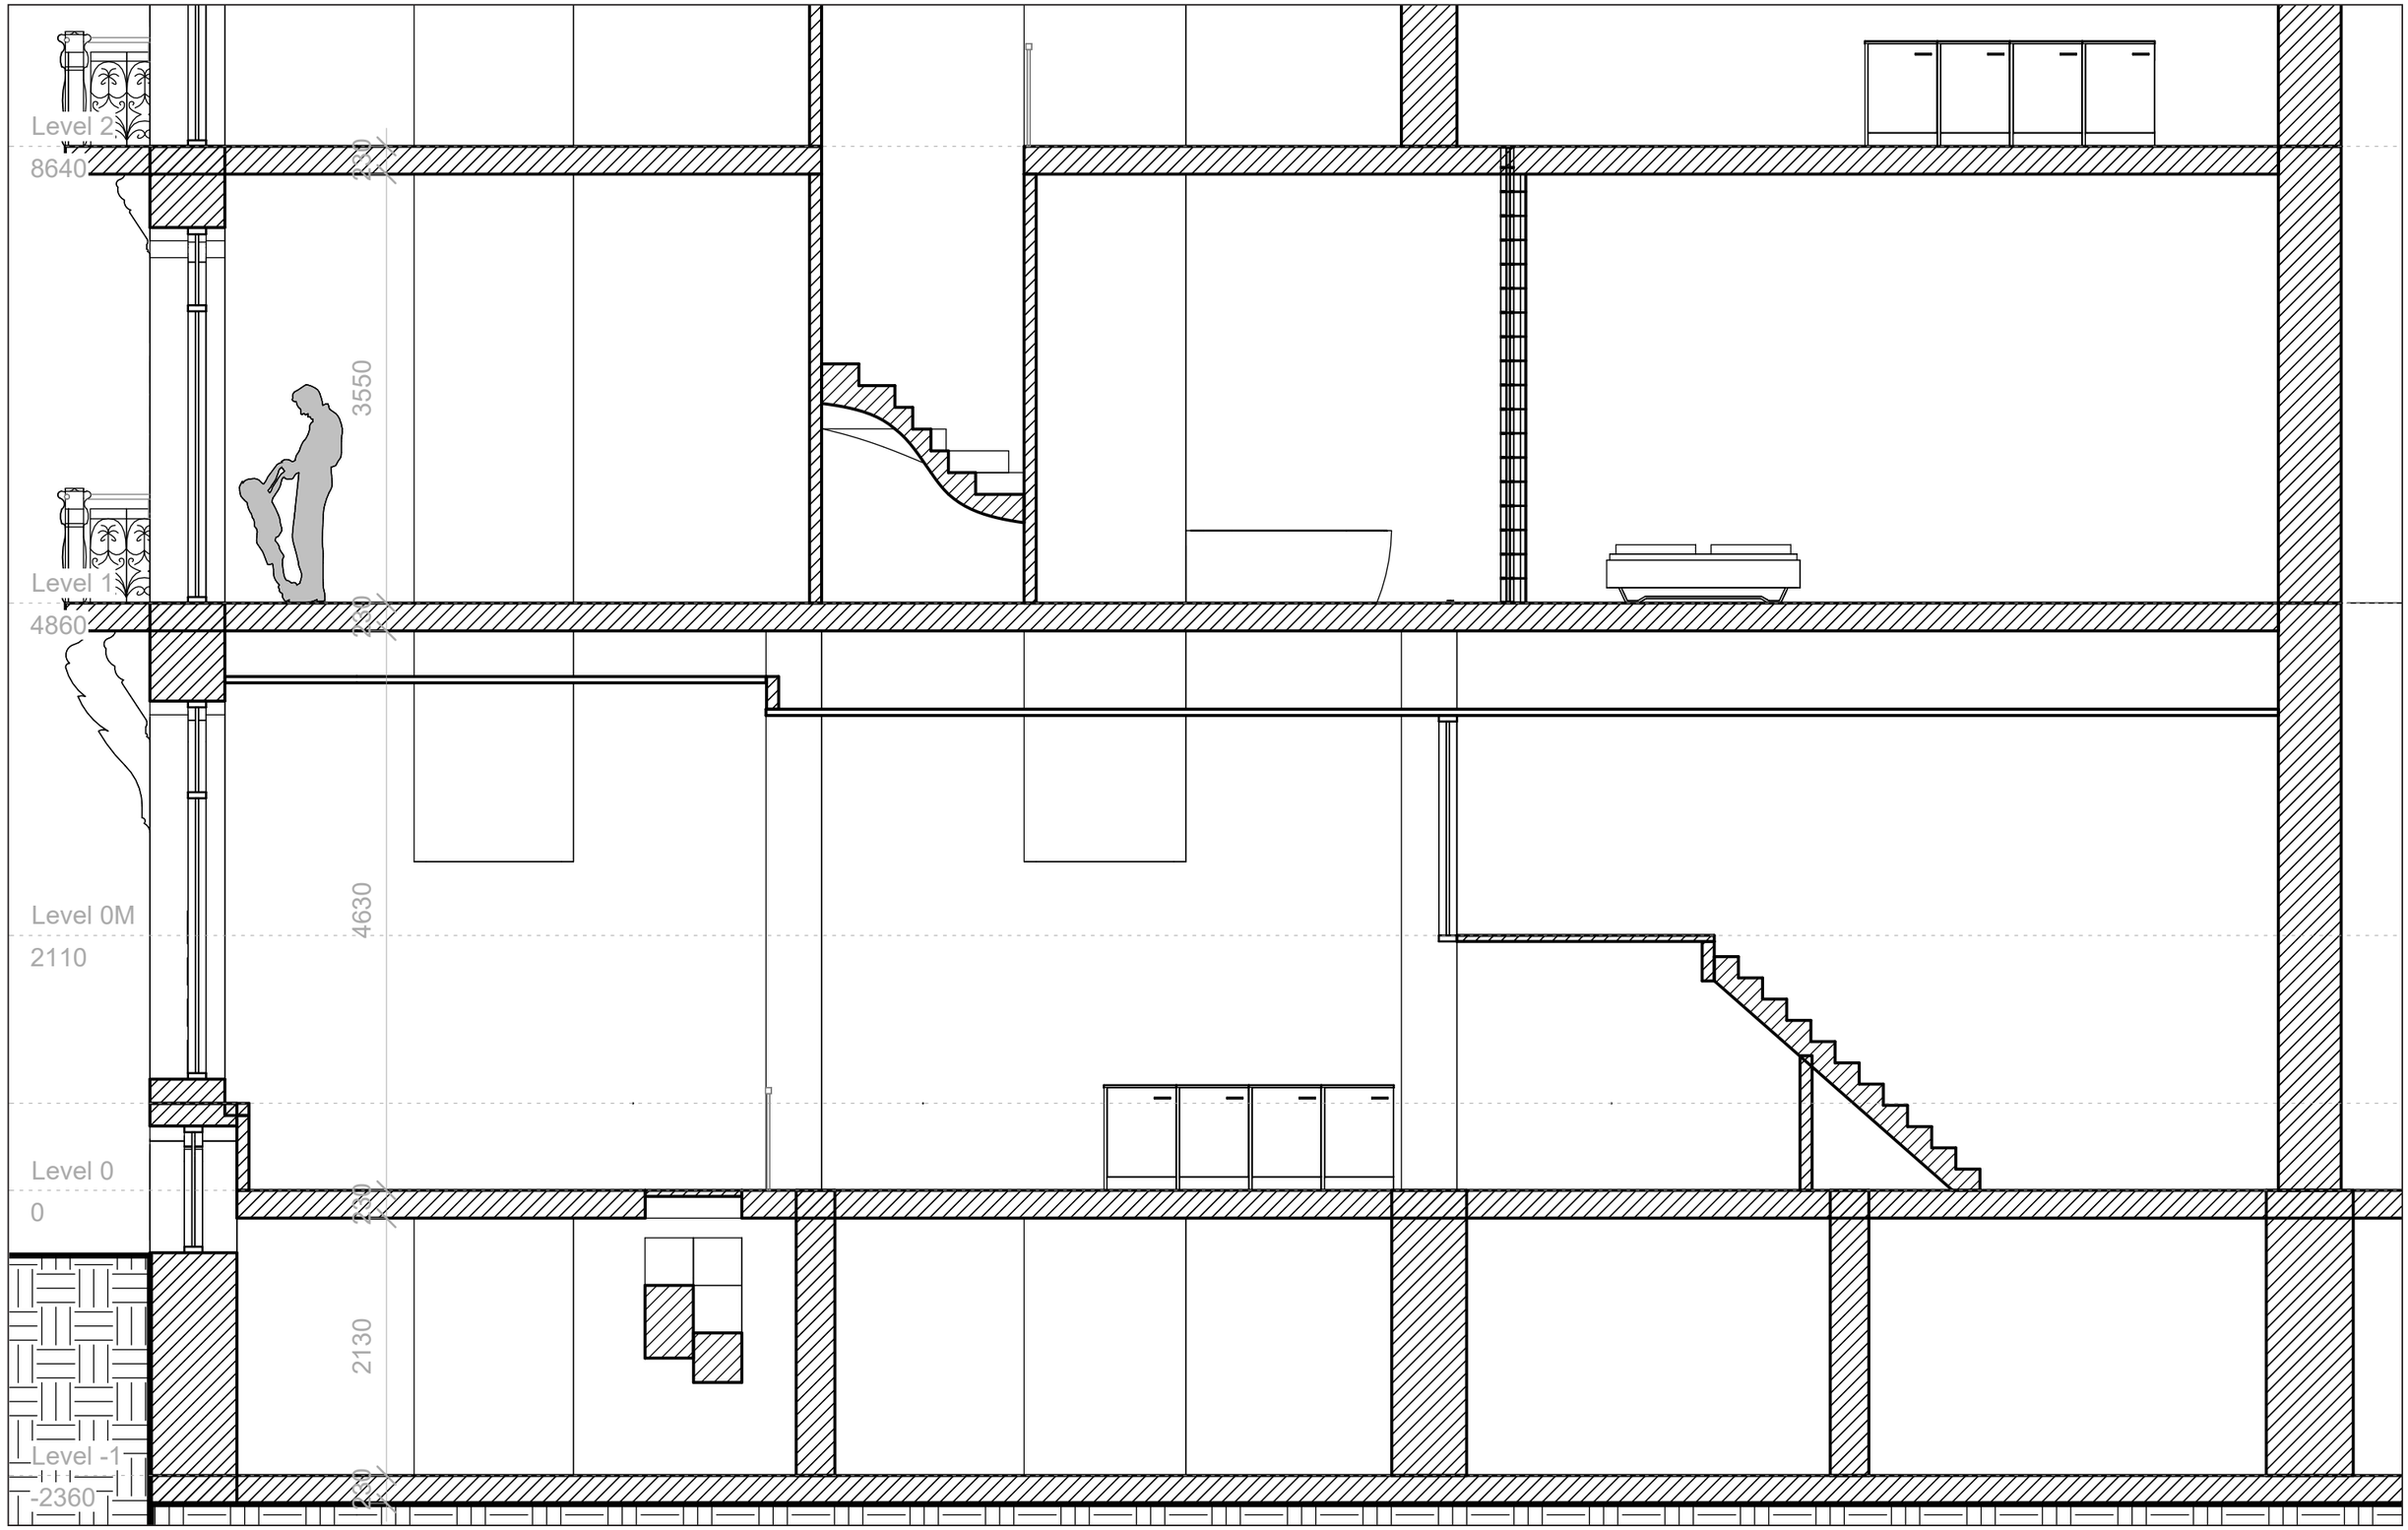

Architecte / Architect	Projet / Project		Titre / Titel	Date / Datum	Echelle / Schaal	P.
GDSA	Paul Dejaerlaan 24, Sint-Gillis 1060, Brussel		SNEDE DAKTERRAS -01 TOT +01 TOEKOMST	10/09/2026	1 : 50	76

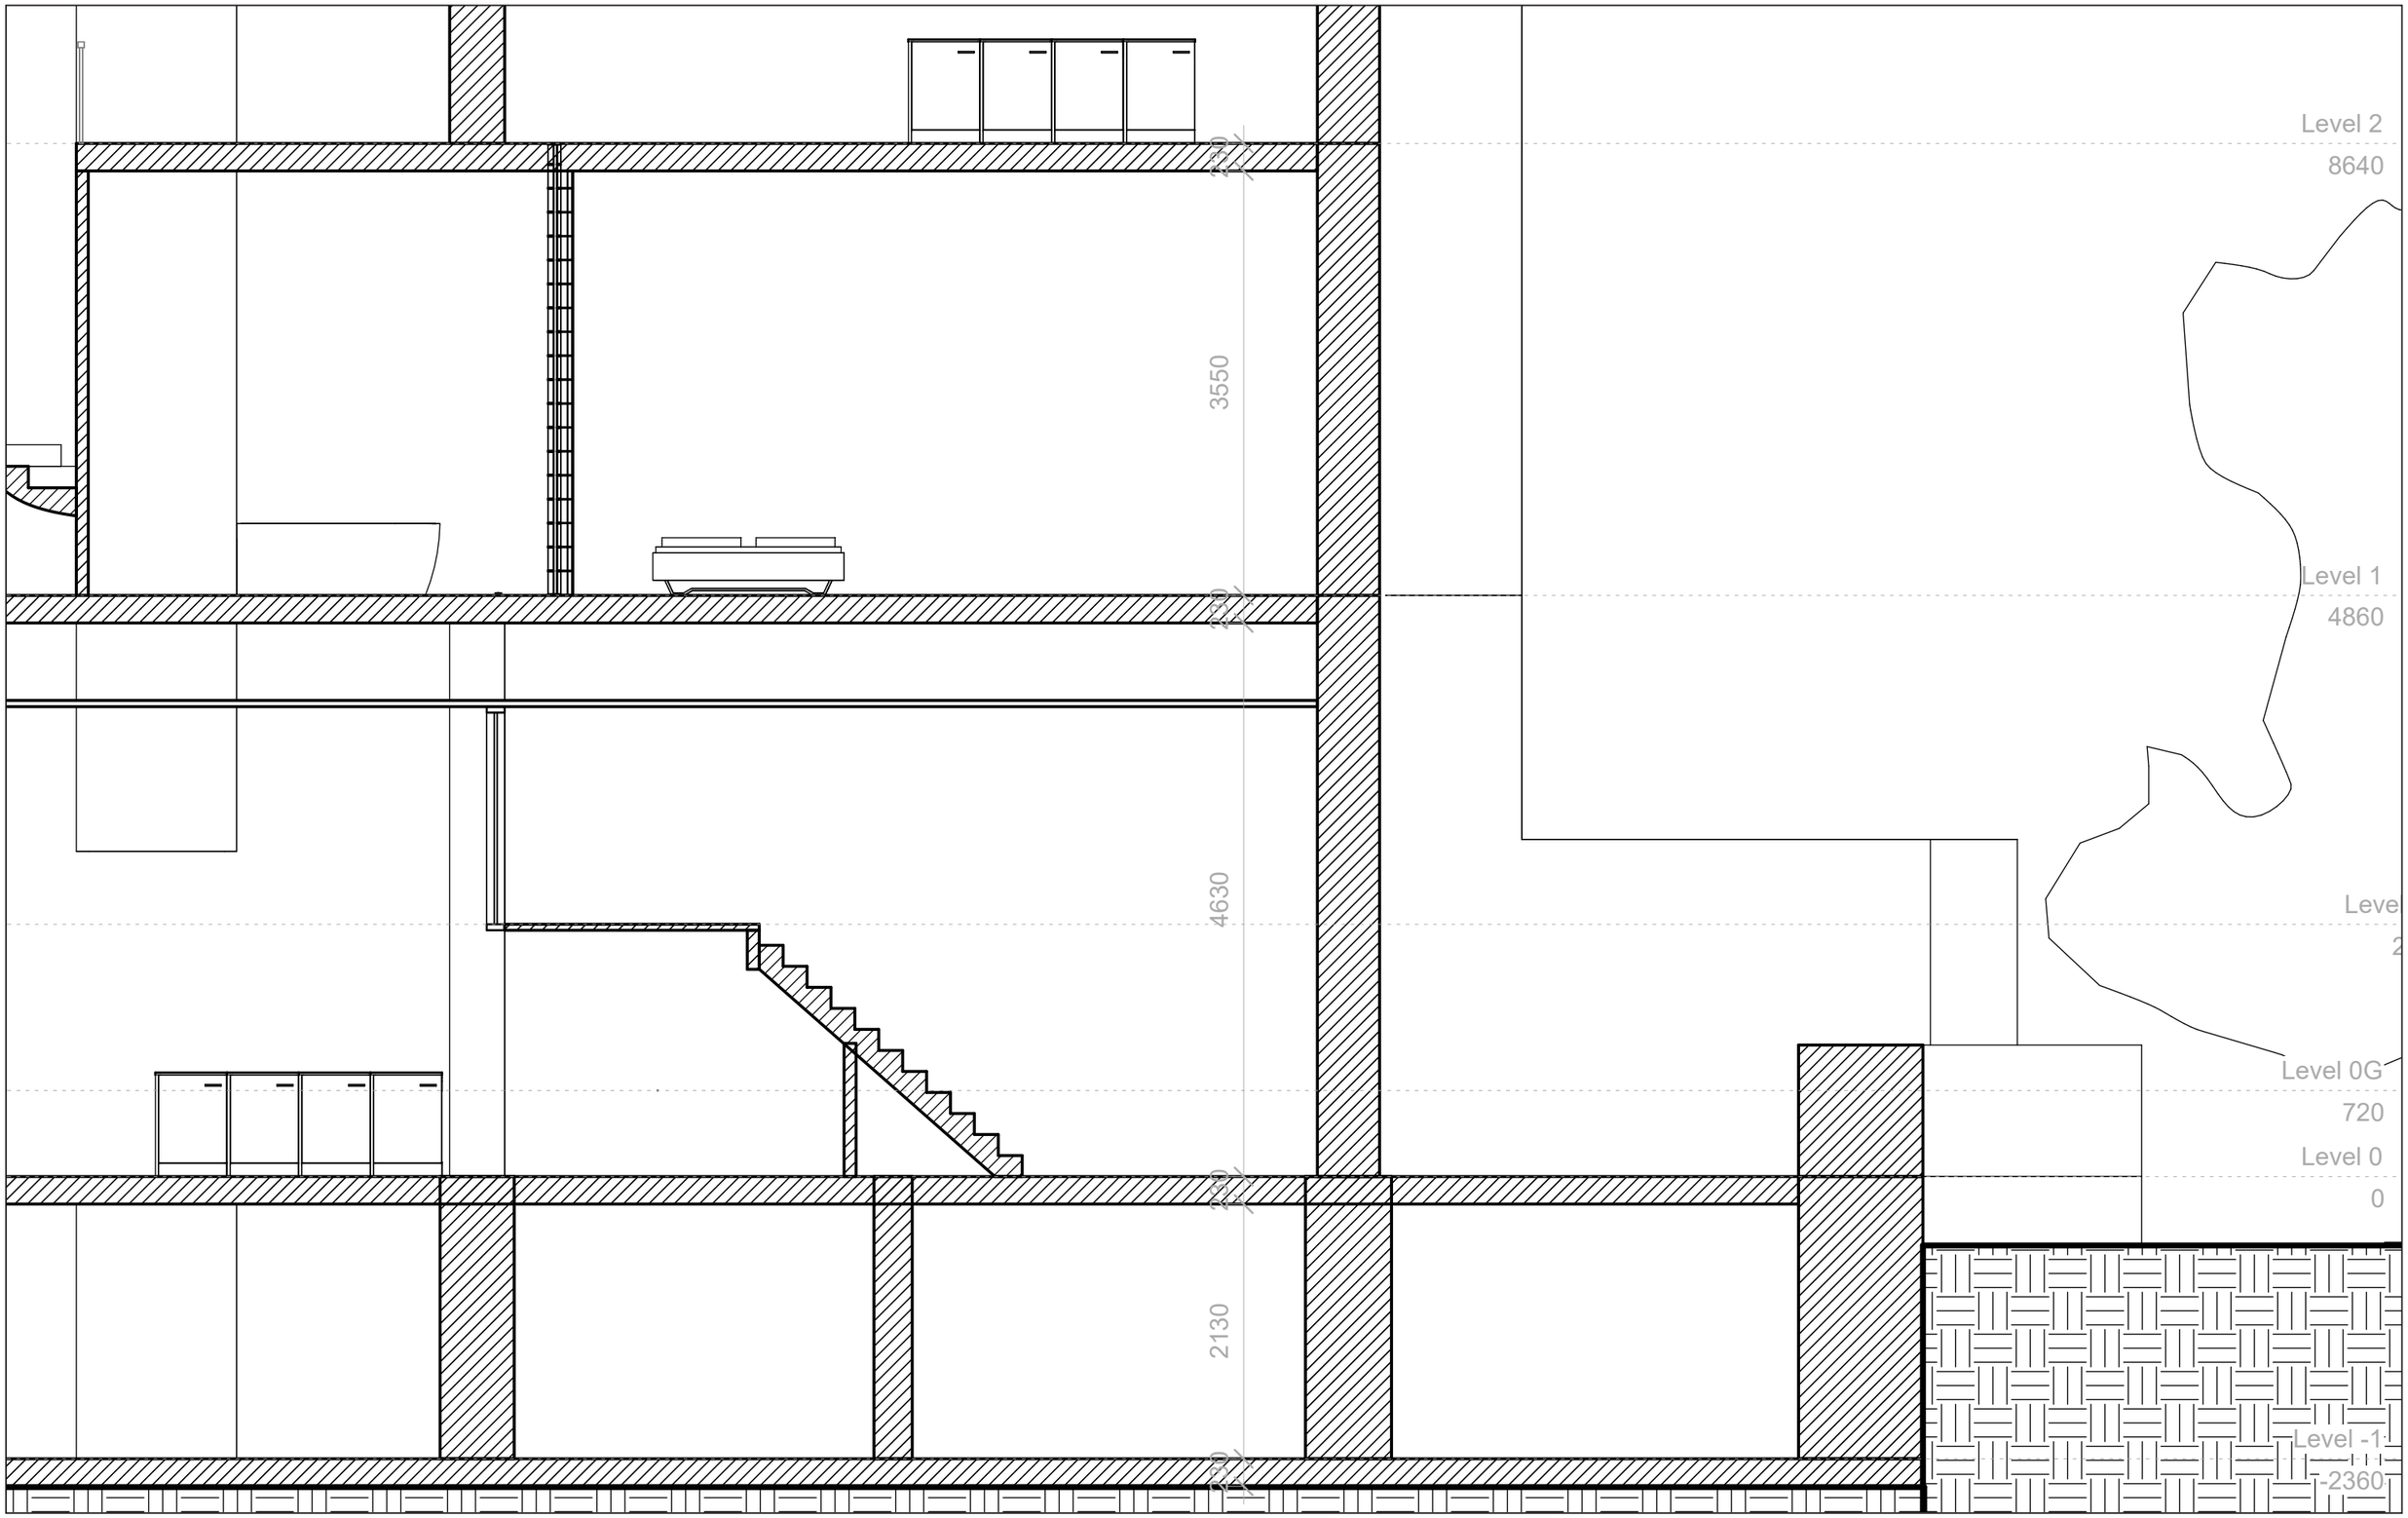

Architecte / Architect	Projet / Project		Titre / Titel	Date / Datum	Echelle / Schaal	P.
GDSA	Paul Dejaerlaan 24, Sint-Gillis 1060, Brussel		SNEDE DAKTERRAS TUIN TOEKOMST	10/09/2026	1 : 50	77