


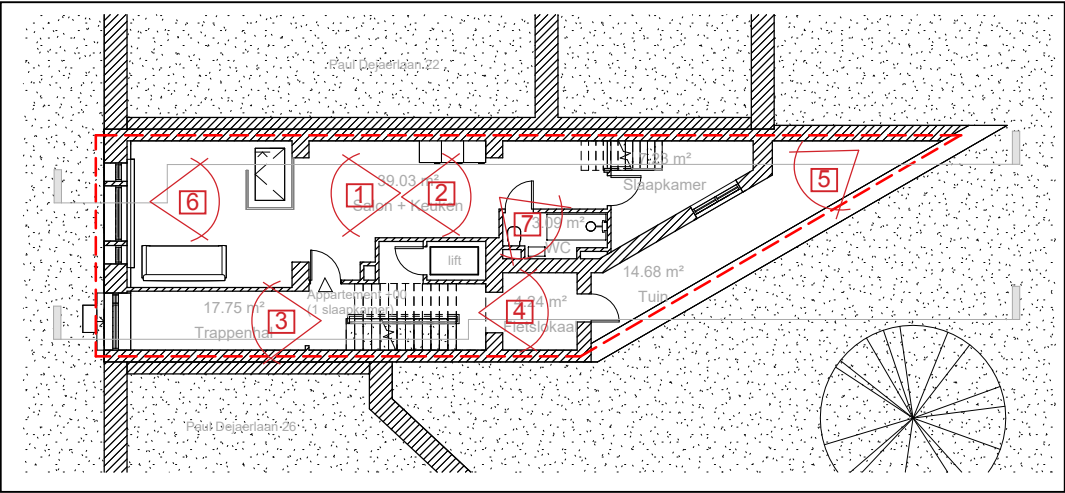


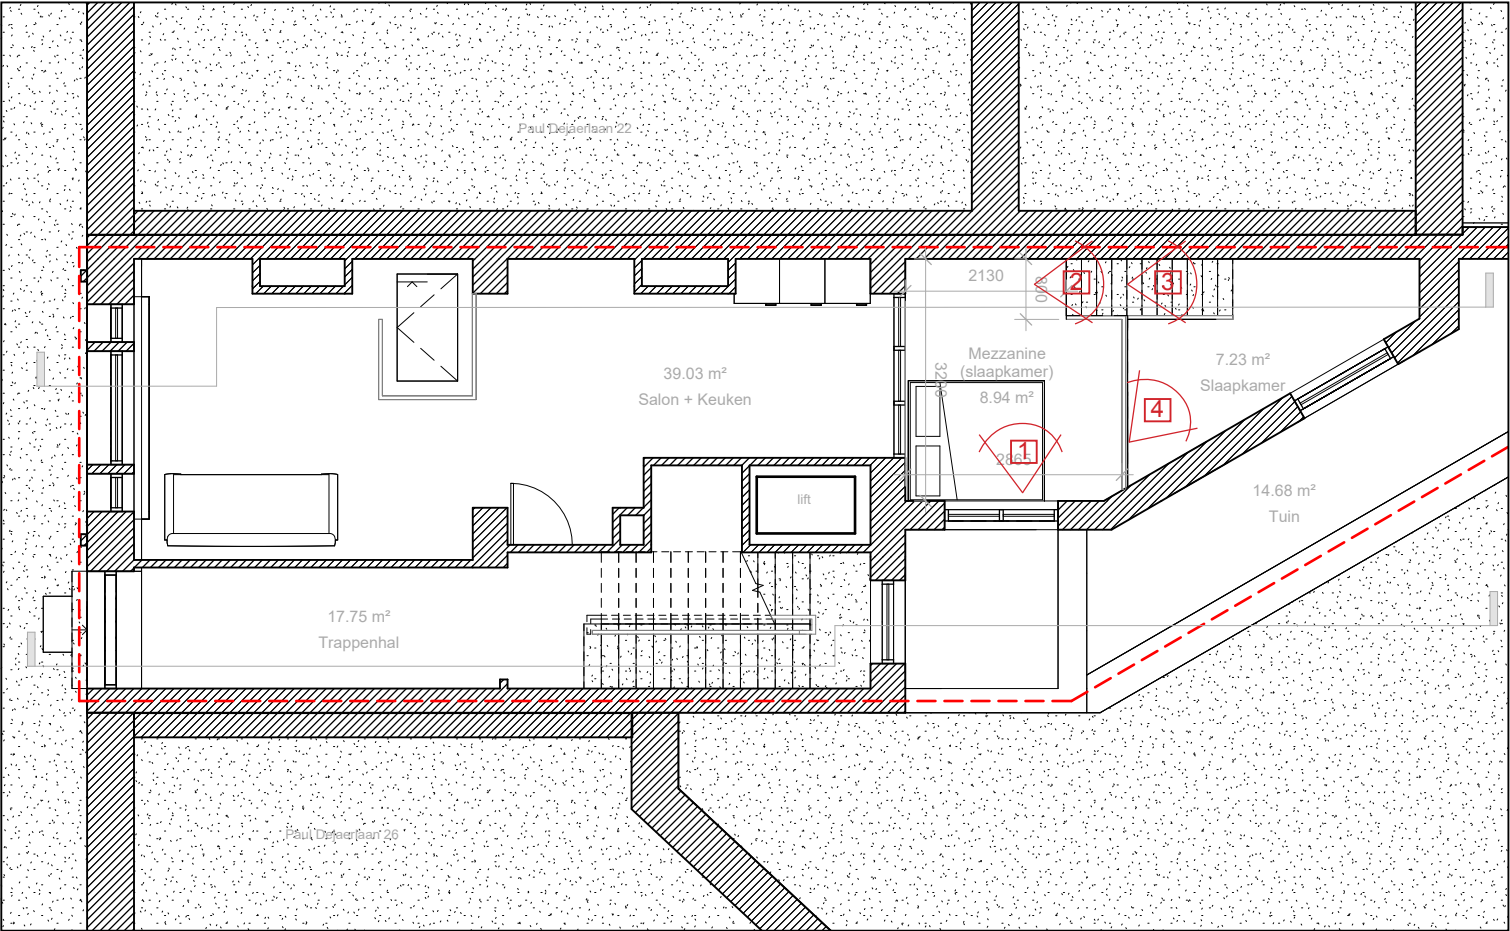



Architecte / Architect	Projet / Project	Titre / Titel	Date / Datum	Echelle / Schaal	P.
GDSA	Paul Dejaerlaan 24, Sint-Gillis 1060, Brussel		10/09/2026	1 : 100	8

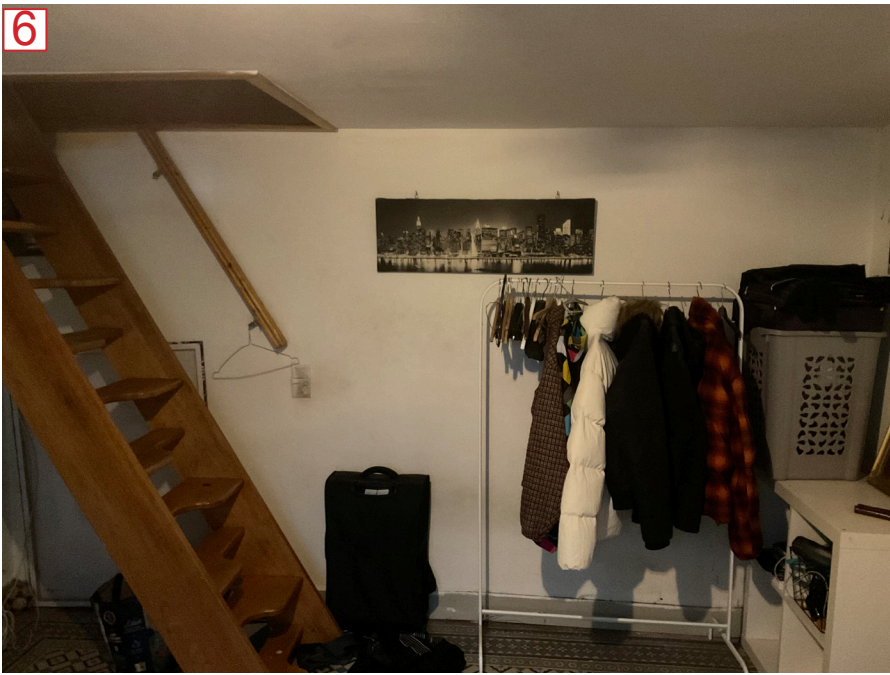


Architecte / Architect	Projet / Project	Titre / Titel	Date / Datum	Echelle / Schaal	P.
GDSA	Paul Dejaerlaan 24, Sint-Gillis 1060, Brussel		10/09/2026	1 : 50	9

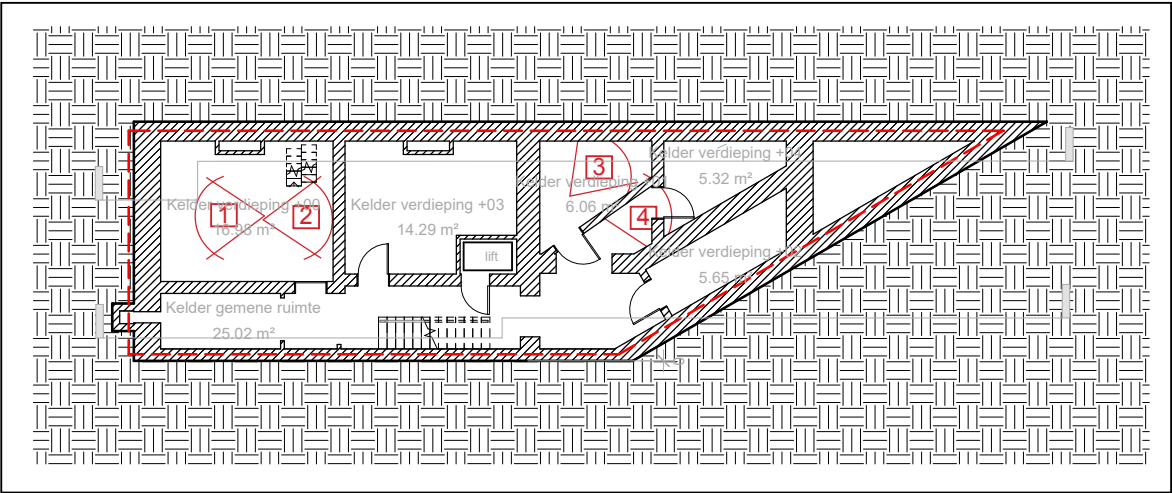


Architecte / Architect	Projet / Project	Titre / Titel	Date / Datum	Echelle / Schaal	P.
GDSA	Paul Dejaerlaan 24, Sint-Gillis 1060, Brussel		10/09/2026	1 : 100	10

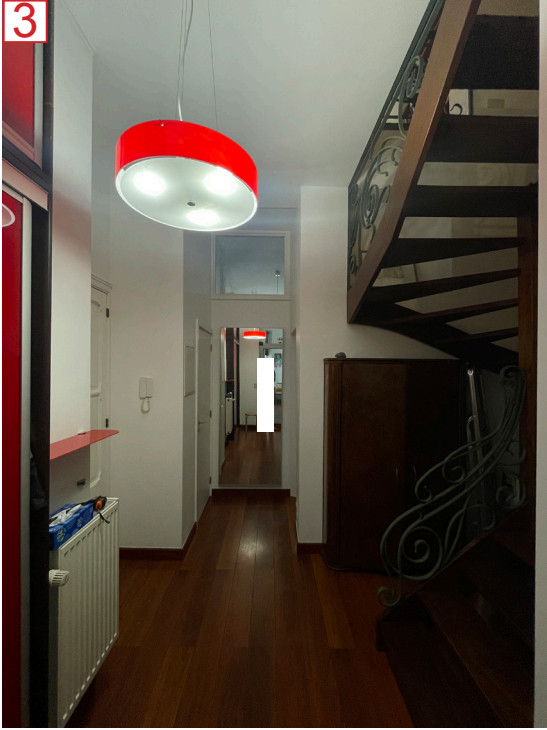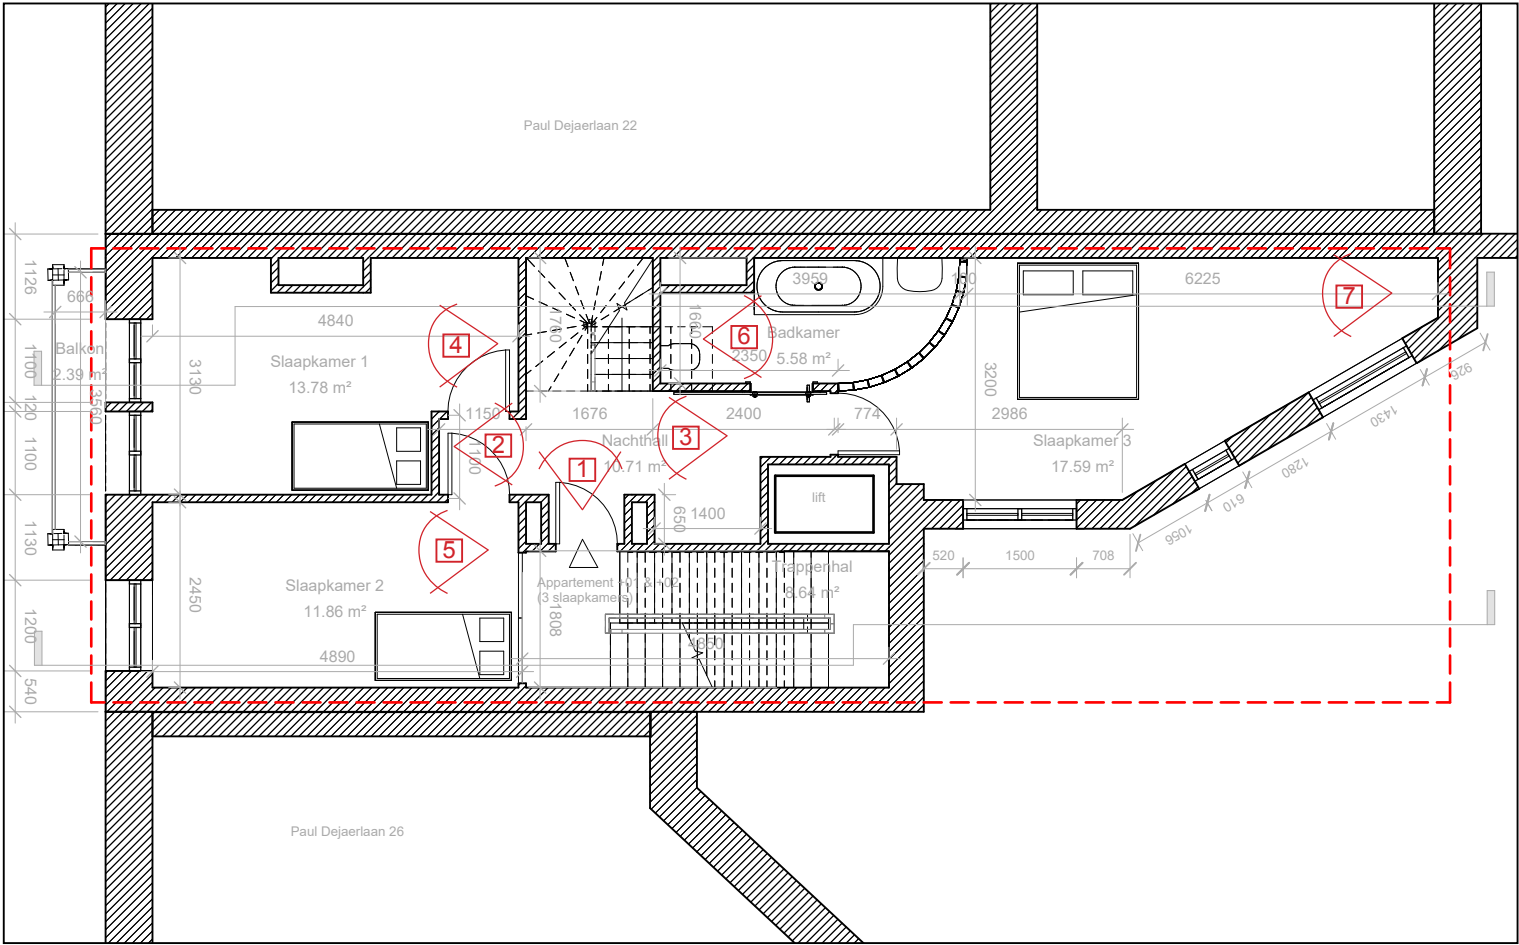



Architecte / Architect	Projet / Project	Titre / Titel	Date / Datum	Echelle / Schaal	P.
GDSA	Paul Dejaerlaan 24, Sint-Gillis 1060, Brussel		10/09/2026	1 : 50	11

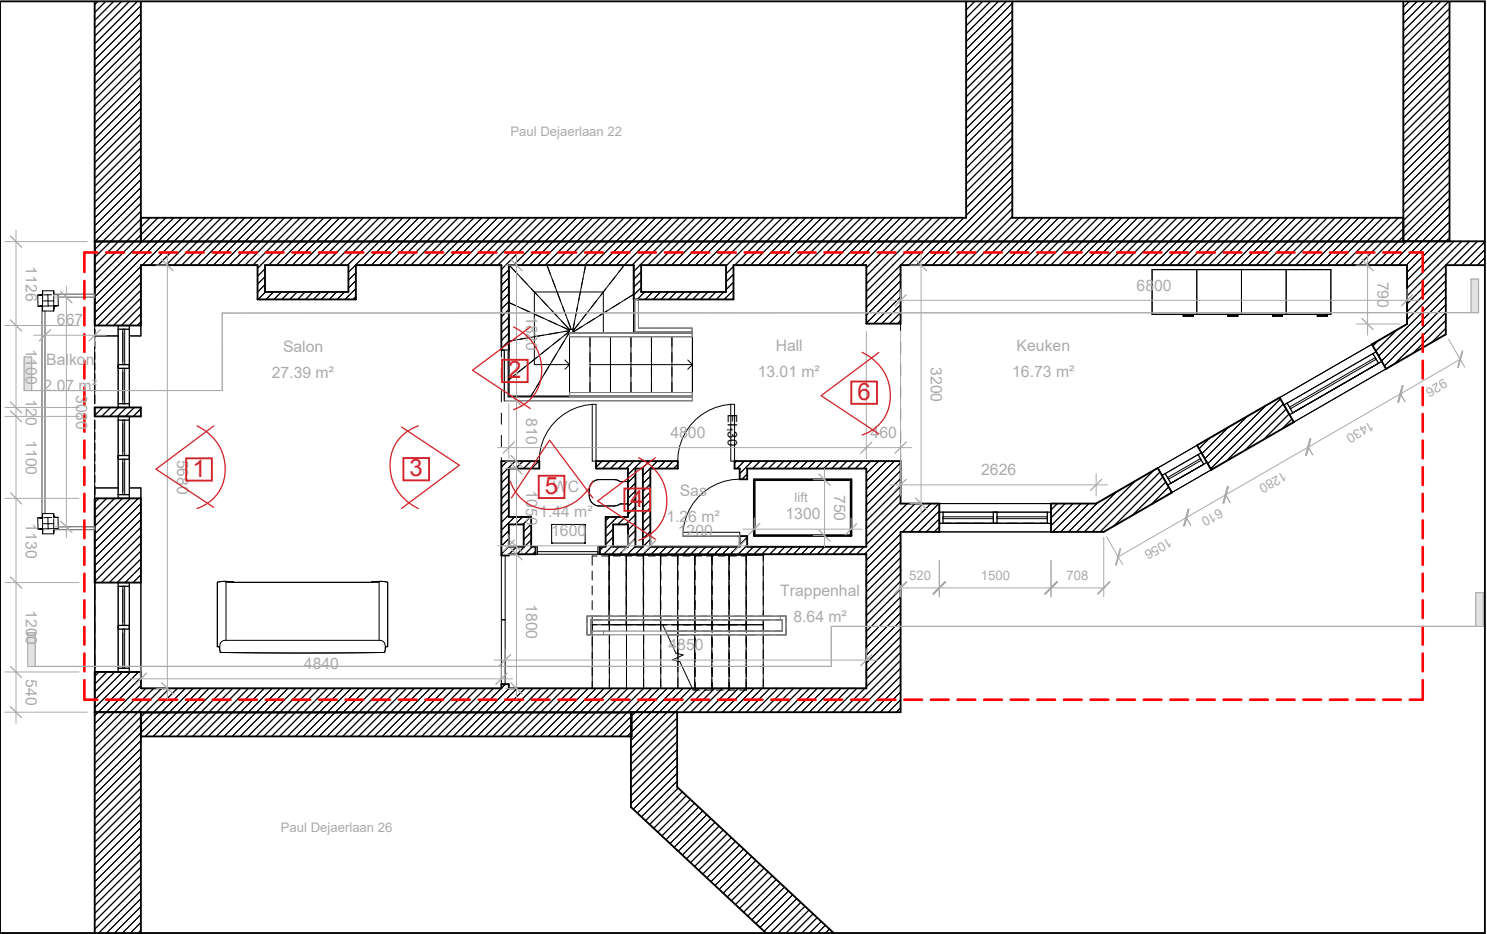


Architecte / Architect	Projet / Project	Titre / Titel	Date / Datum	Echelle / Schaal	P.
GDSA	Paul Dejaerlaan 24, Sint-Gillis 1060, Brussel		10/09/2026	1 : 50	12

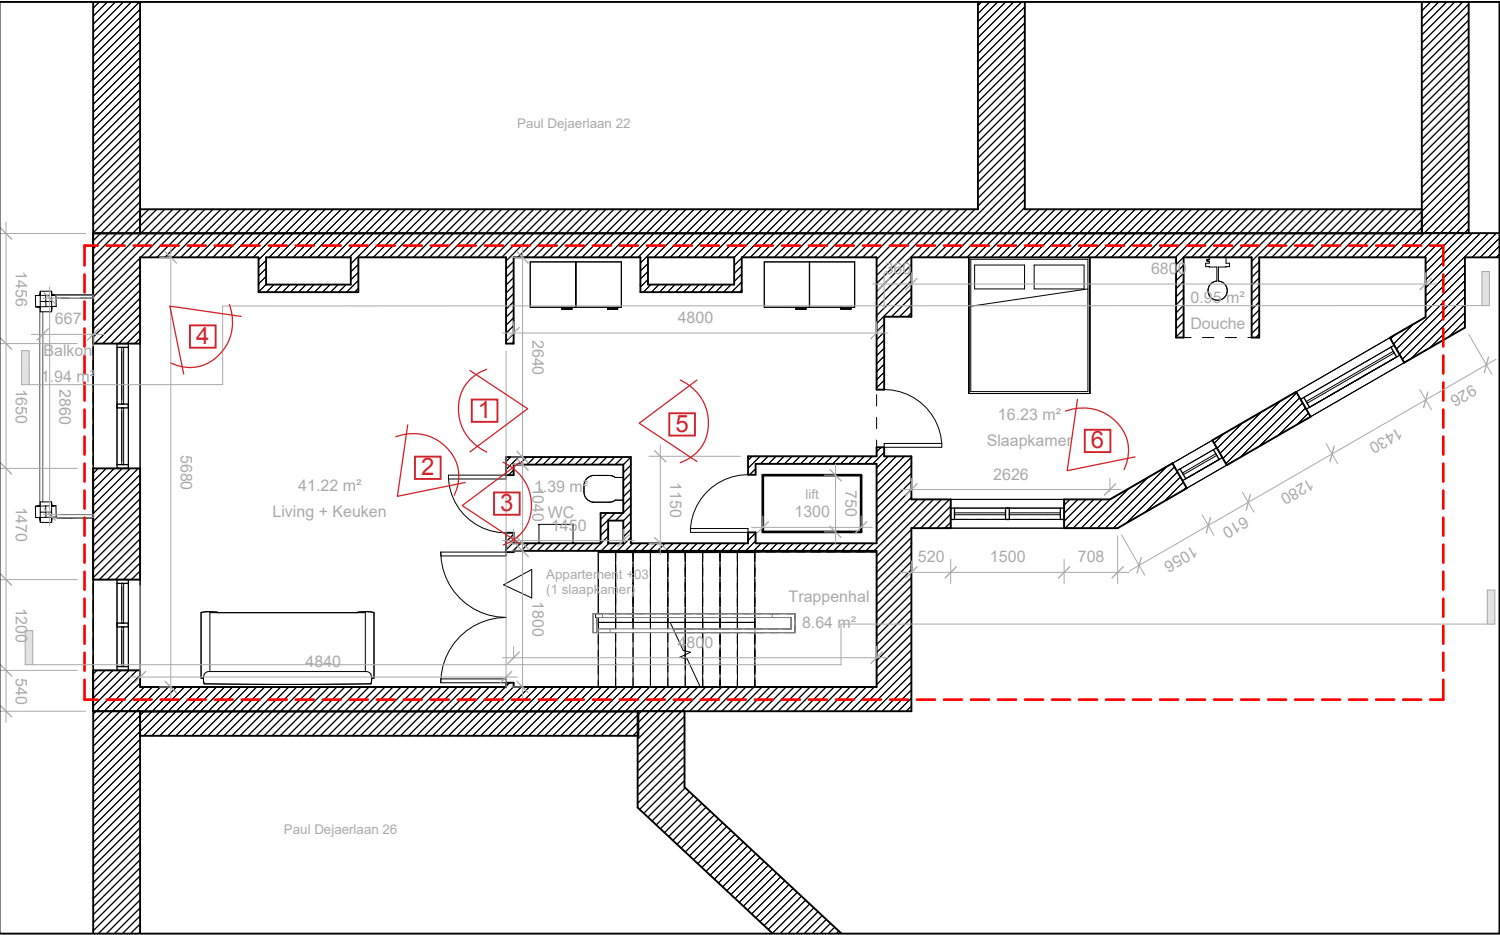

Architecte / Architect	Projet / Project	Titre / Titel	Date / Datum	Echelle / Schaal	P.
GDSA	Paul Dejaerlaan 24, Sint-Gillis 1060, Brussel		10/09/2026	1 : 50	13

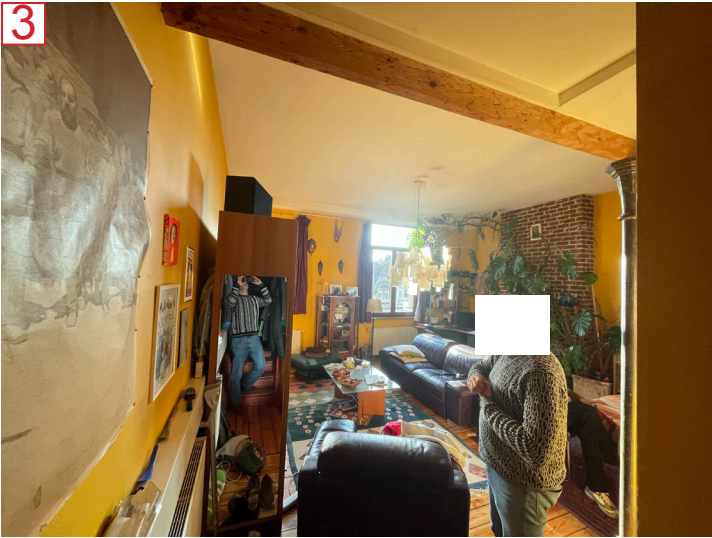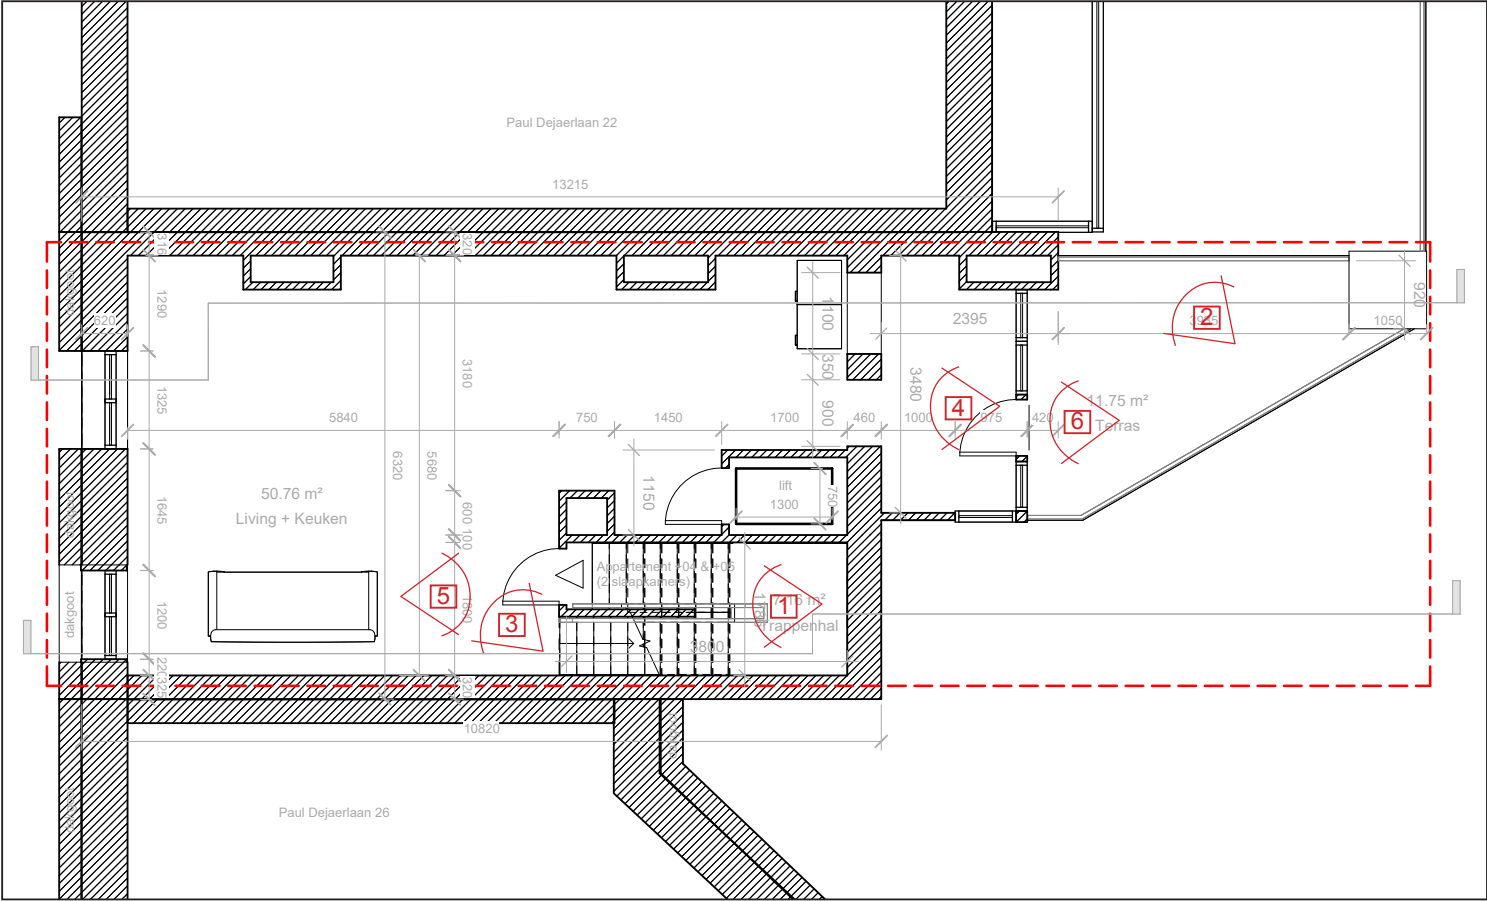

Architecte / Architect	Projet / Project	Titre / Titel	Date / Datum	Echelle / Schaal	P.
GDSA	Paul Dejaerlaan 24, Sint-Gillis 1060, Brussel		10/09/2026	1 : 50	14

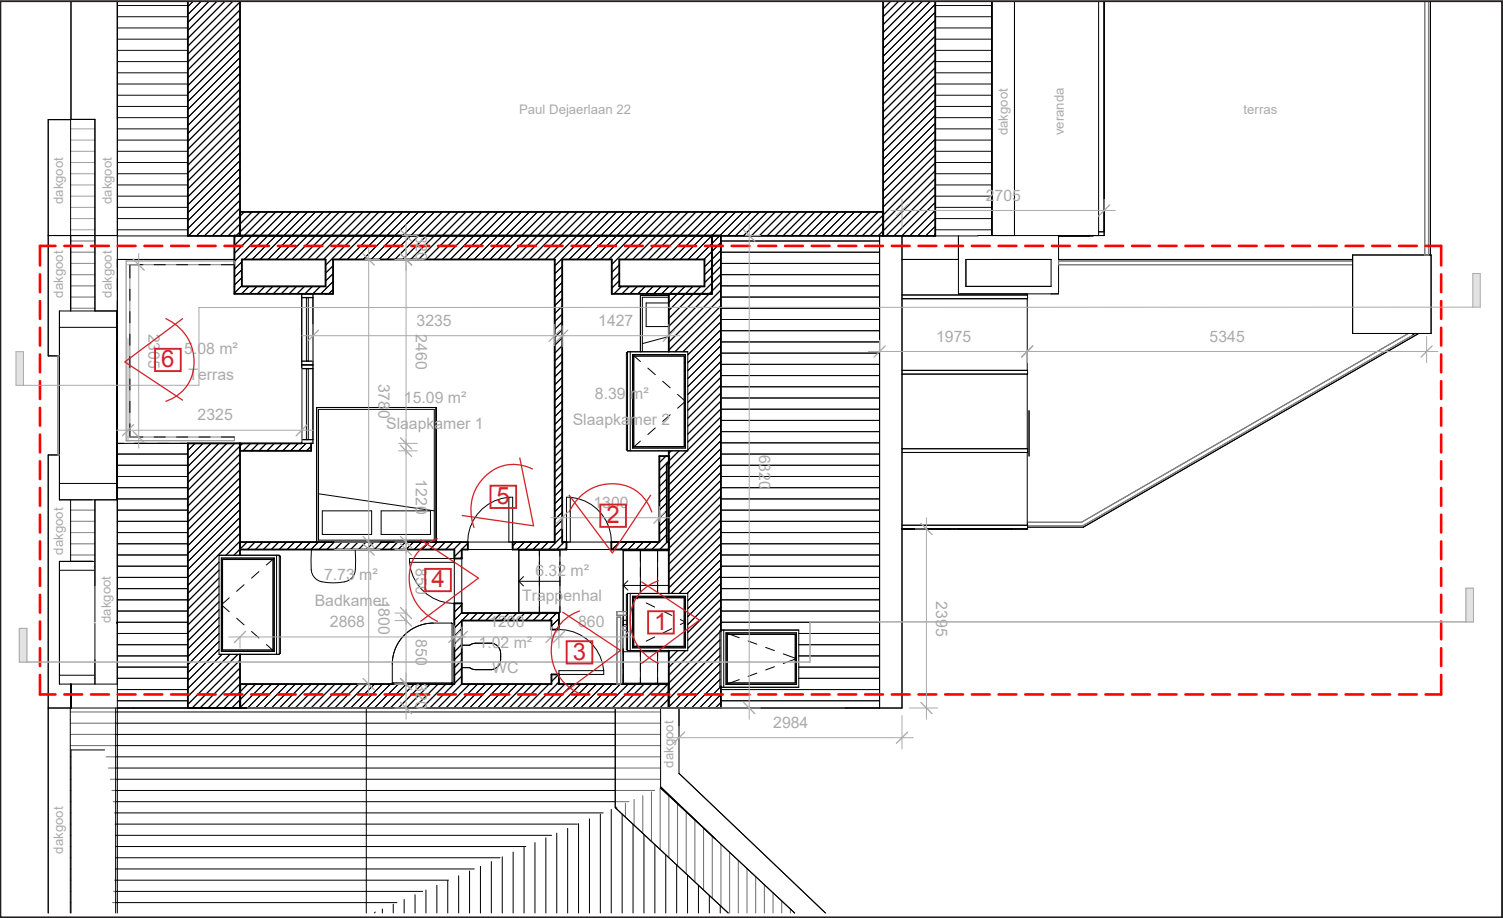

Architecte / Architect	Projet / Project	Titre / Titel	Date / Datum	Echelle / Schaal	P.
GDSA	Paul Dejaerlaan 24, Sint-Gillis 1060, Brussel		10/09/2026	1 : 50	15