



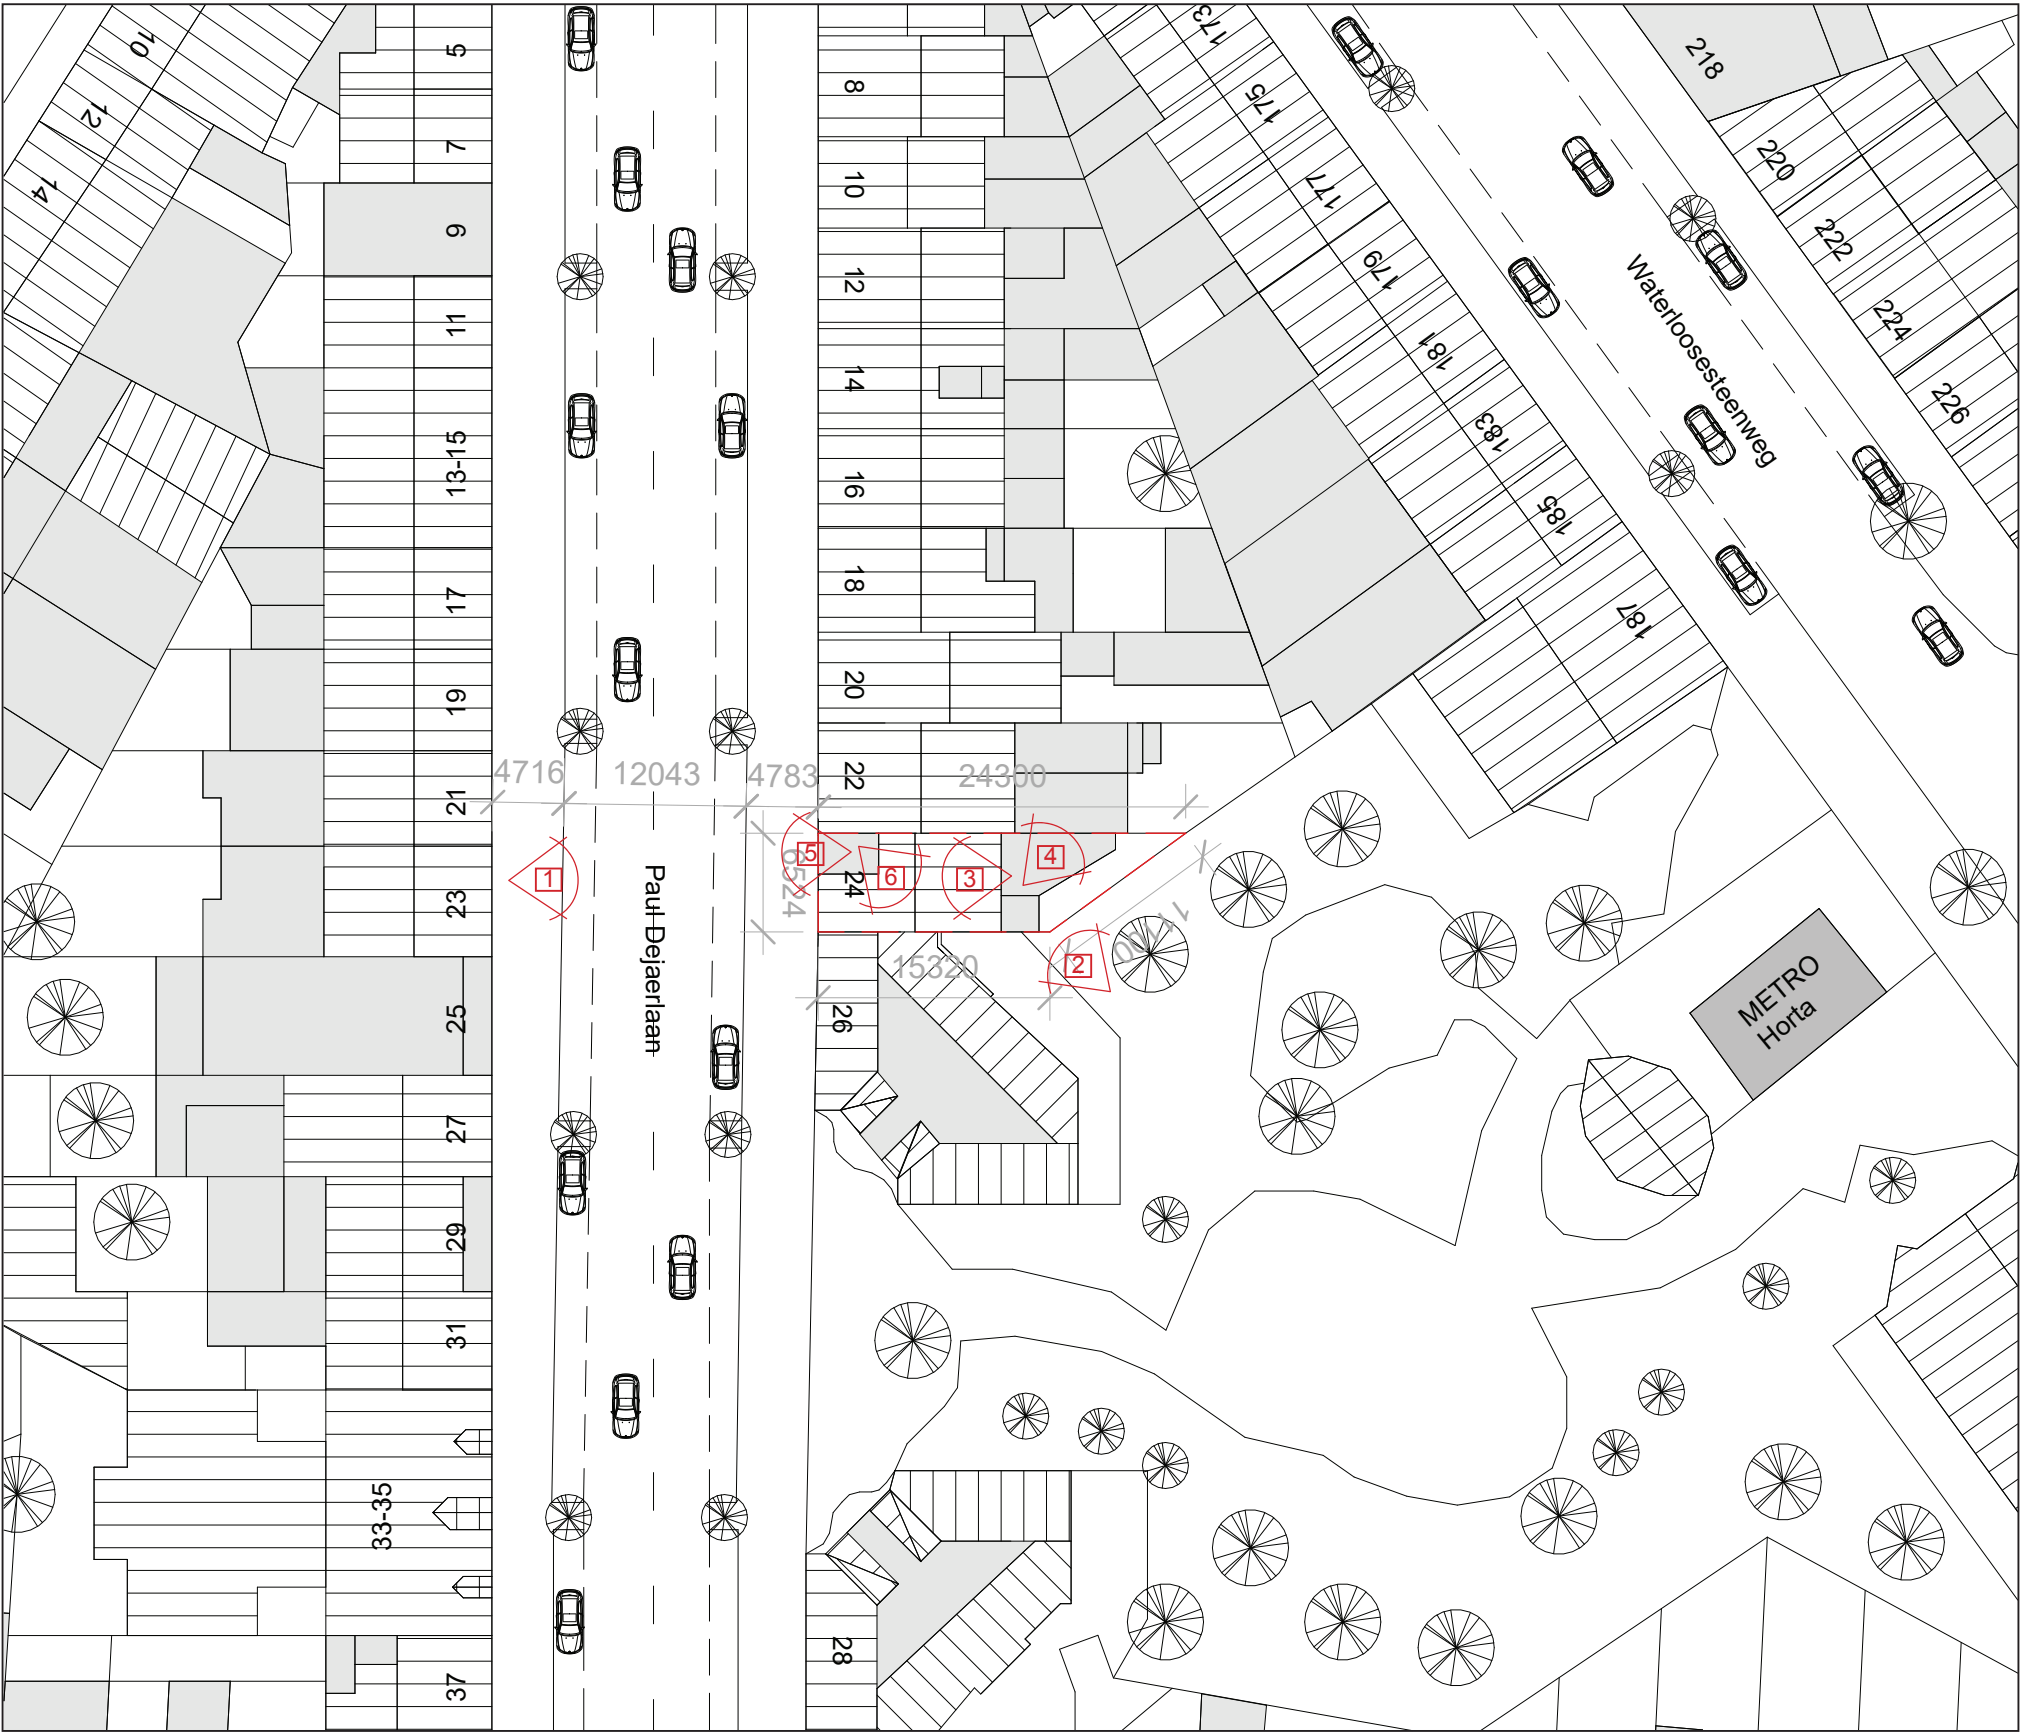

Architecte / Architect	Projet / Project	Titre / Titel	Date / Datum	Echelle / Schaal	P.
GDSA	Paul Dejaerlaan 24, Sint-Gillis 1060, Brussel		10/09/2026	1 : 500	3

INPLANTINGSPLAN BESTAAND

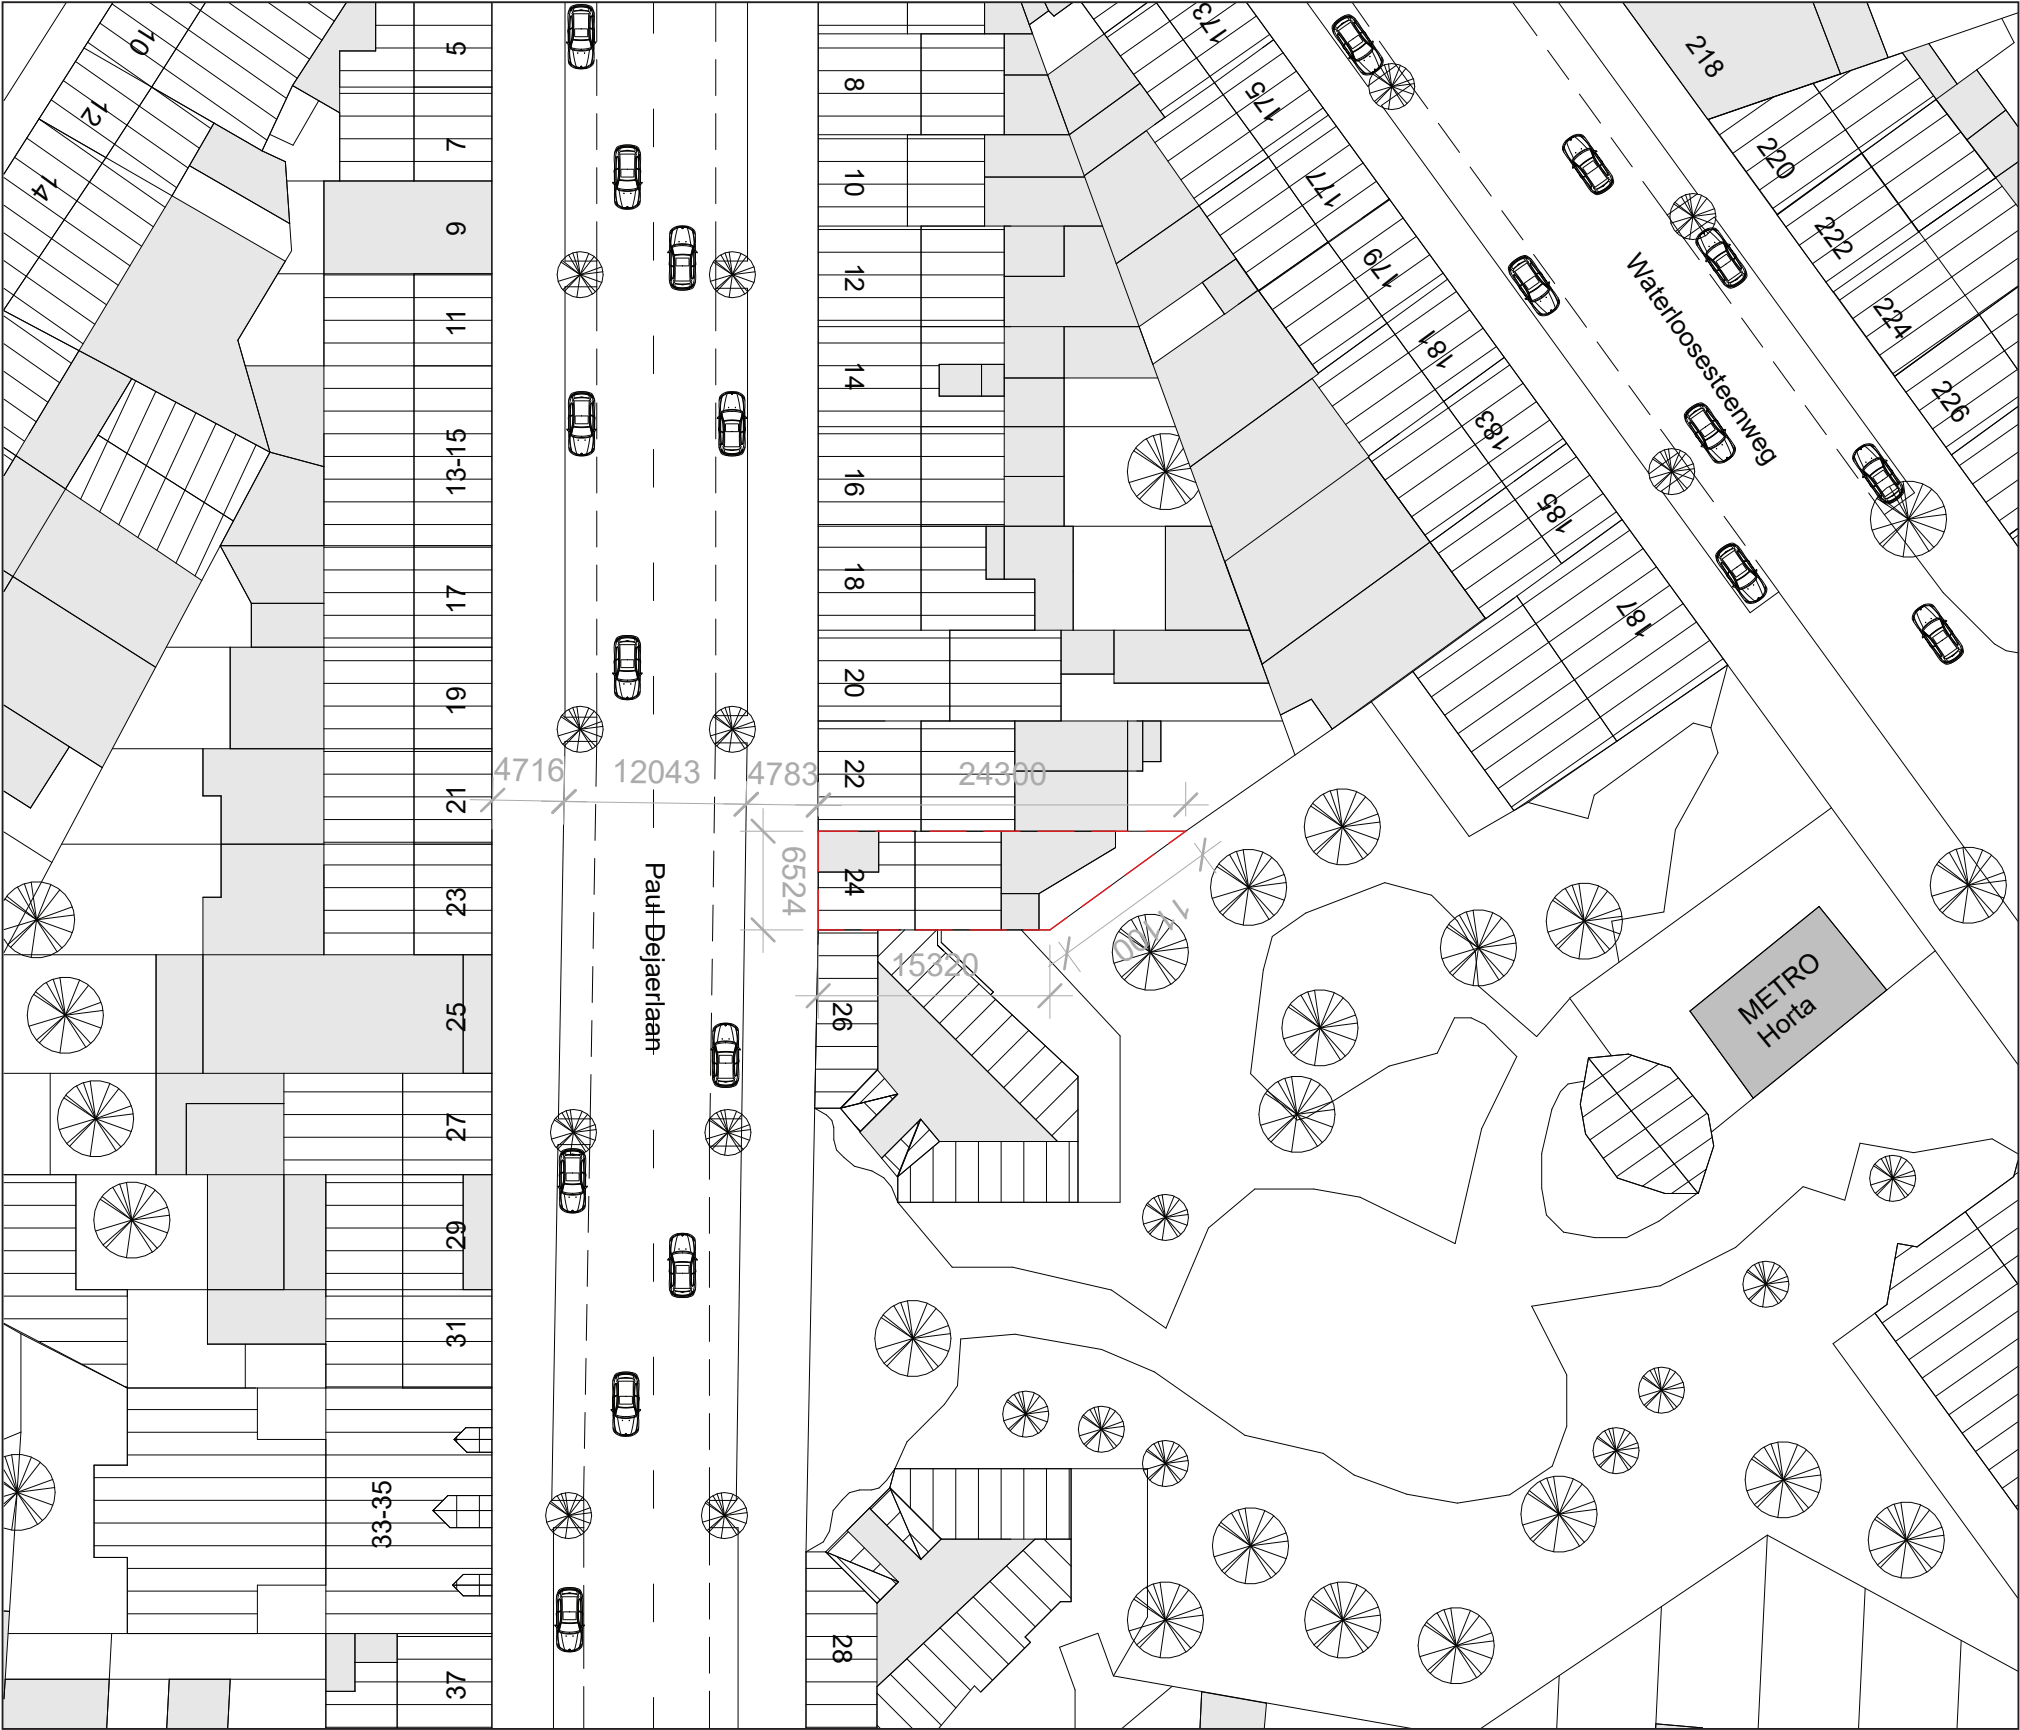

Architecte / Architect	Projet / Project	Titre / Titel	Date / Datum	Echelle / Schaal	P.
GDSA	Paul Dejaerlaan 24, Sint-Gillis 1060, Brussel		10/09/2026	1 : 500	4



Architecte / Architect	Projet / Project		Titre / Titel	Date / Datum	Echelle / Schaal	P.
GDSA	Paul Dejaerlaan 24, Sint-Gillis 1060, Brussel		LUCHTFOTO 2025	10/09/2026		5



Architecte / Architect	Projet / Project		Titre / Titel	Date / Datum	Echelle / Schaal	P.
GDSA	Paul Dejaerlaan 24, Sint-Gillis 1060, Brussel		LUCHTFOTO 1996	10/09/2026		6