


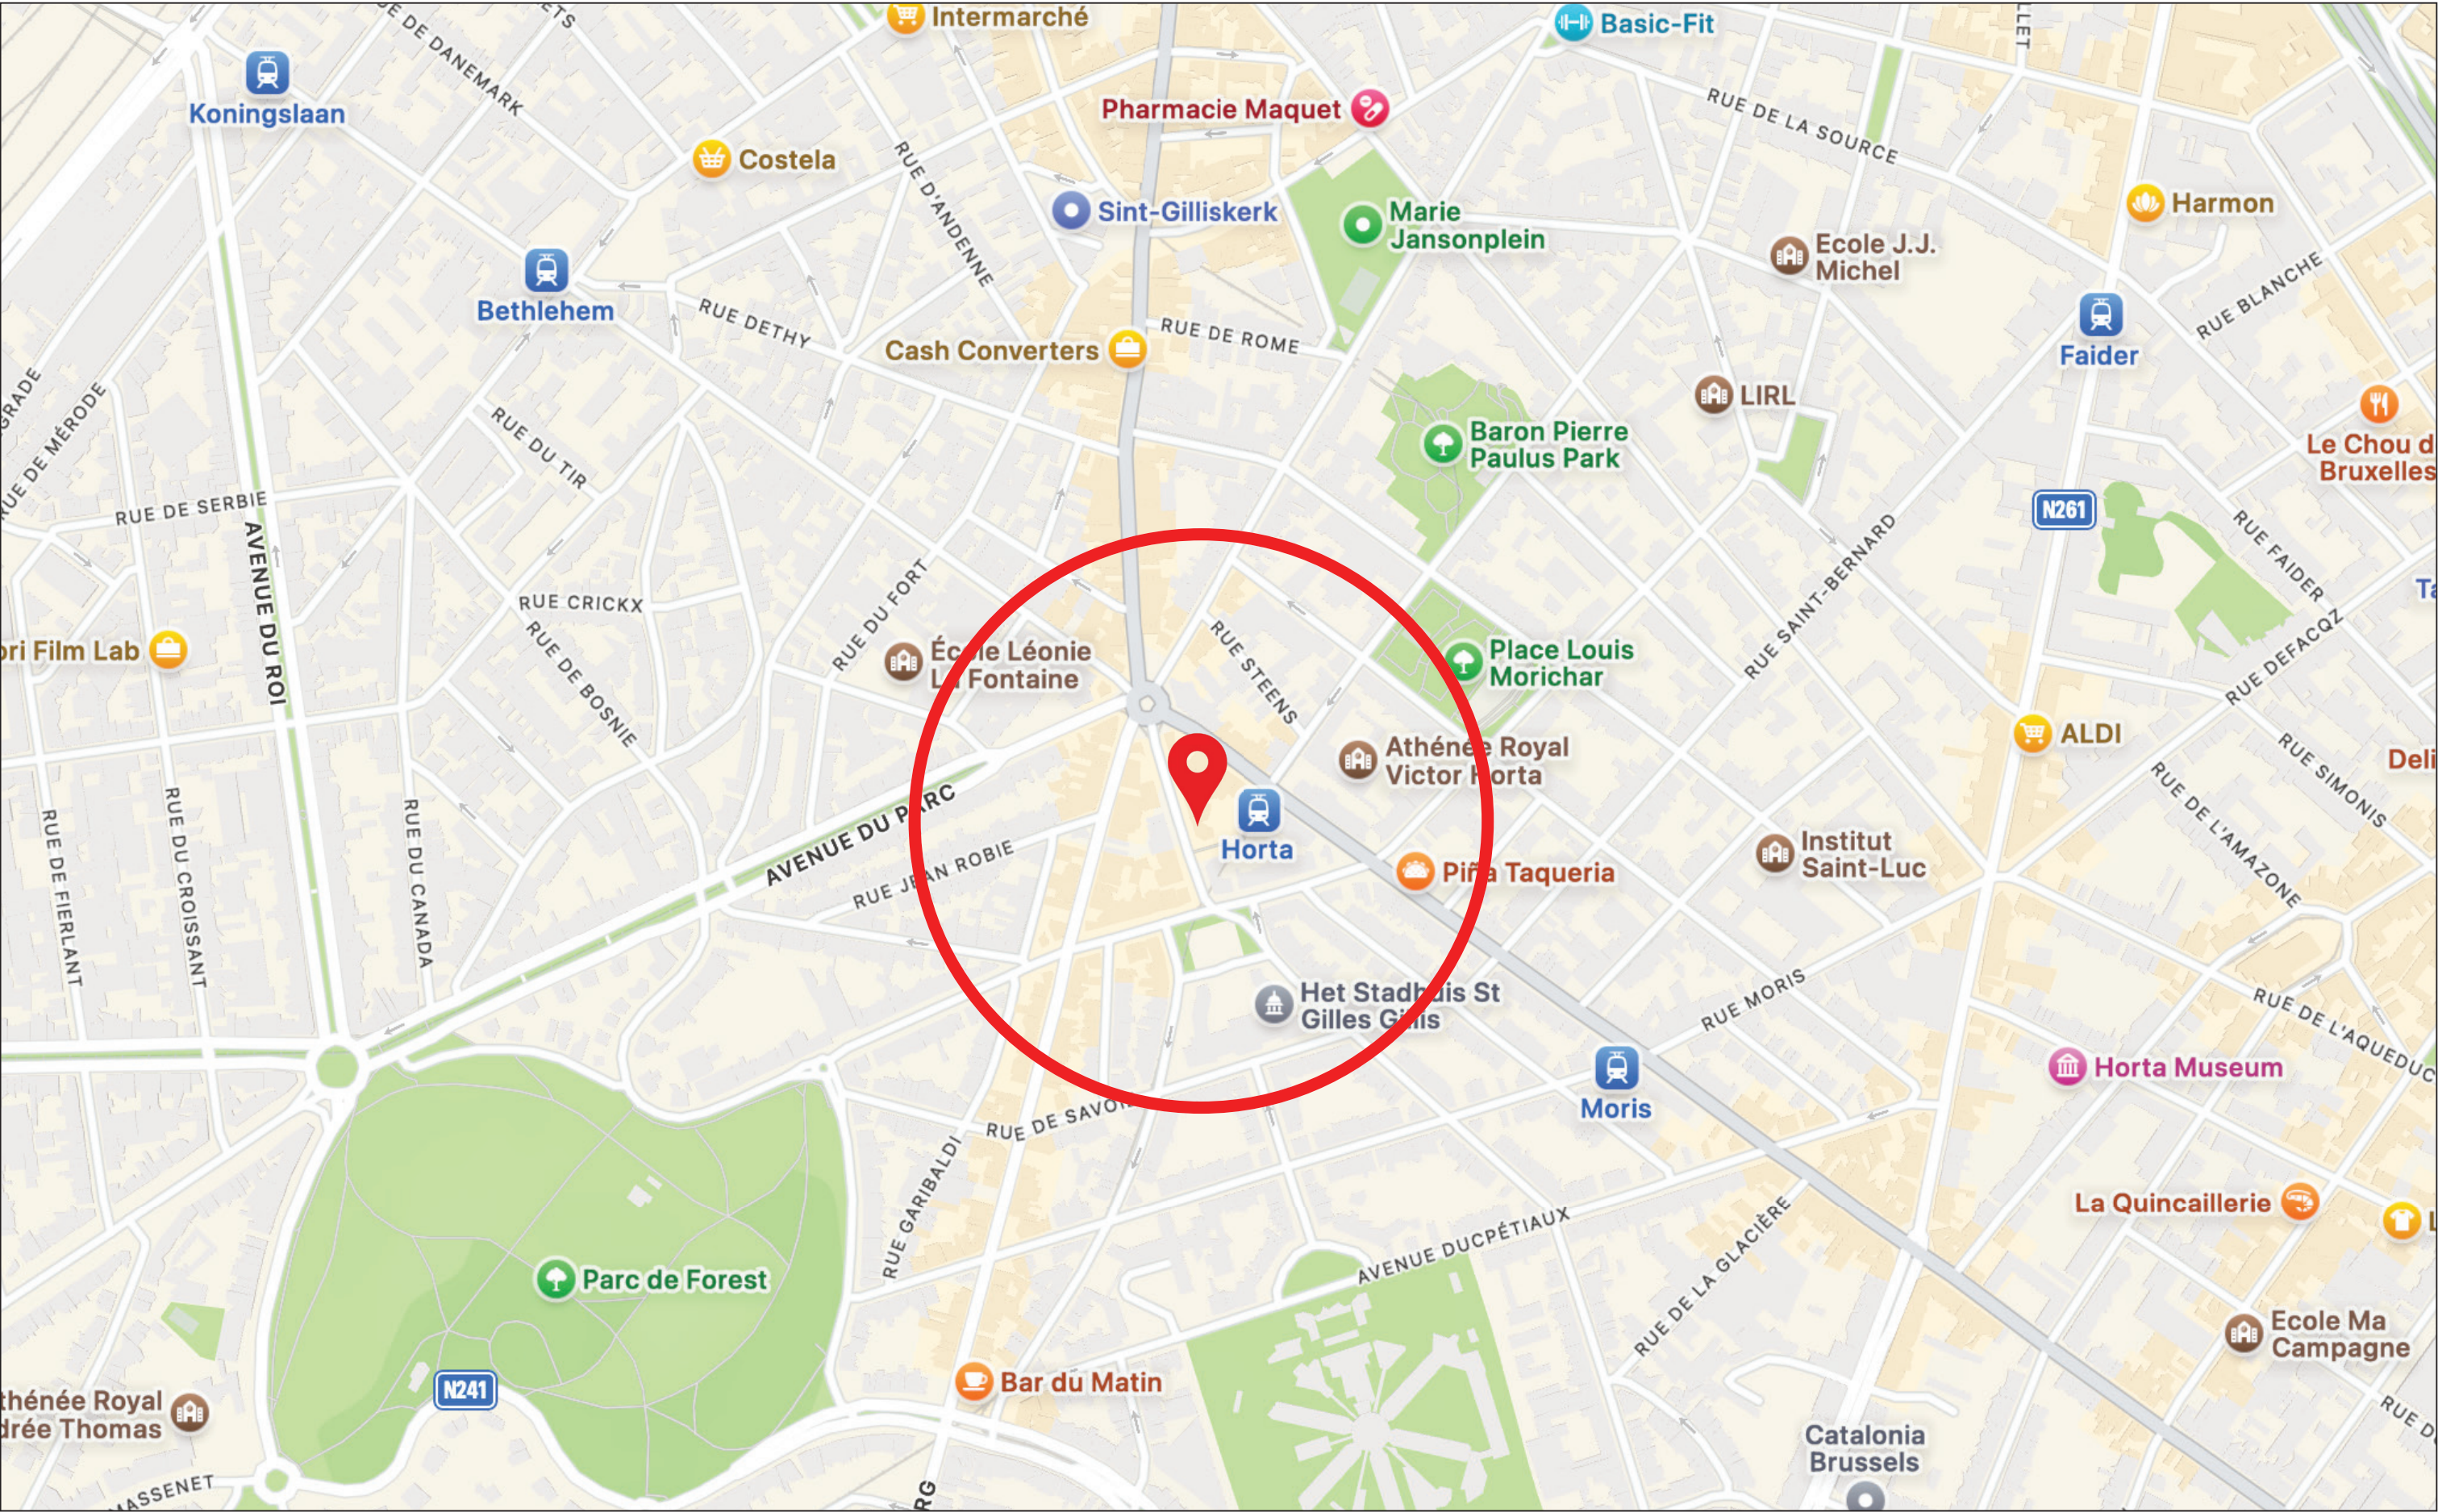

Architecte / Architect	Projet / Project		Titre / Titel	Date / Datum	Echelle / Schaal	P.
GDSA	Paul Dejaerlaan 24, Sint-Gillis 1060, Brussel		LIGGINGSPLAN	10/09/2026	1 : 5000	2