




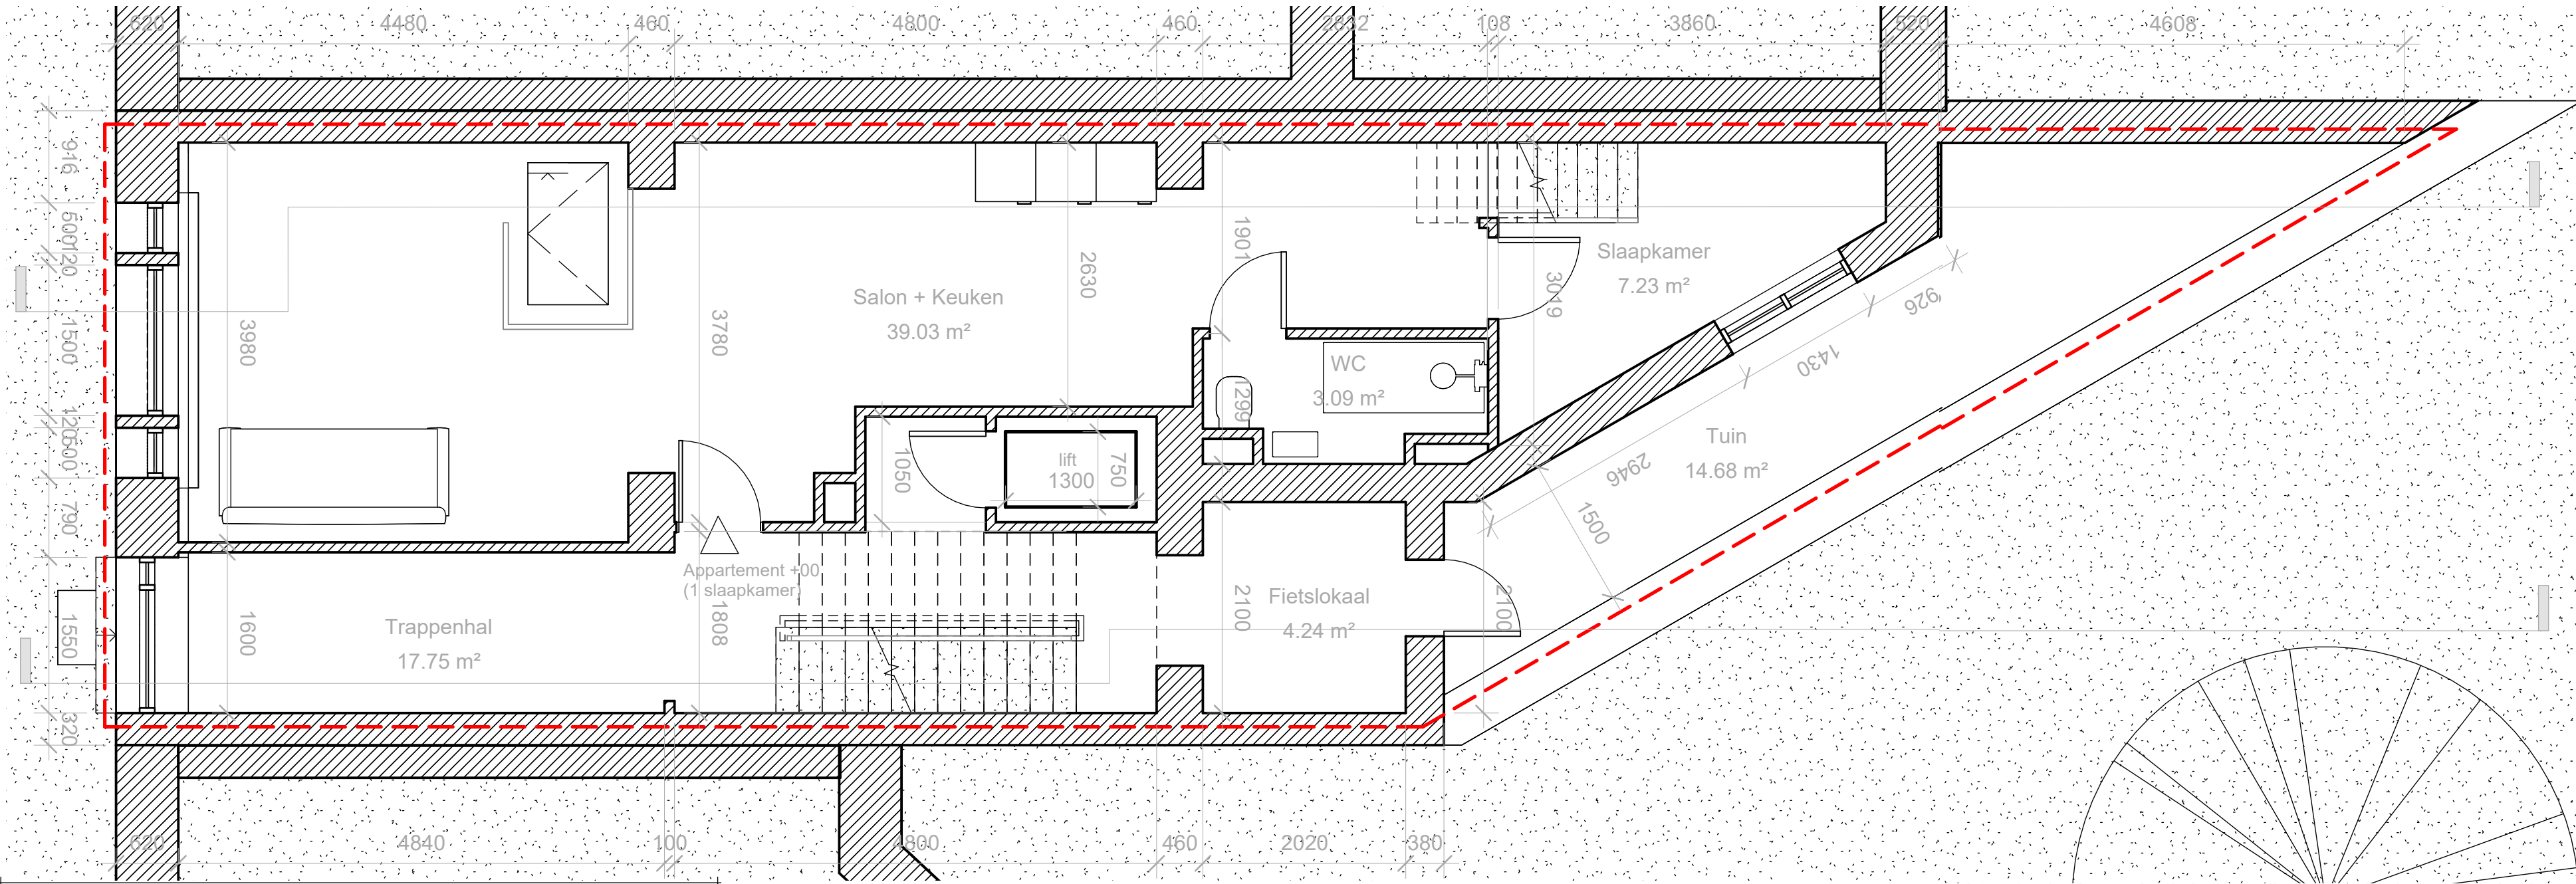


PLAN +00 BESTAAND

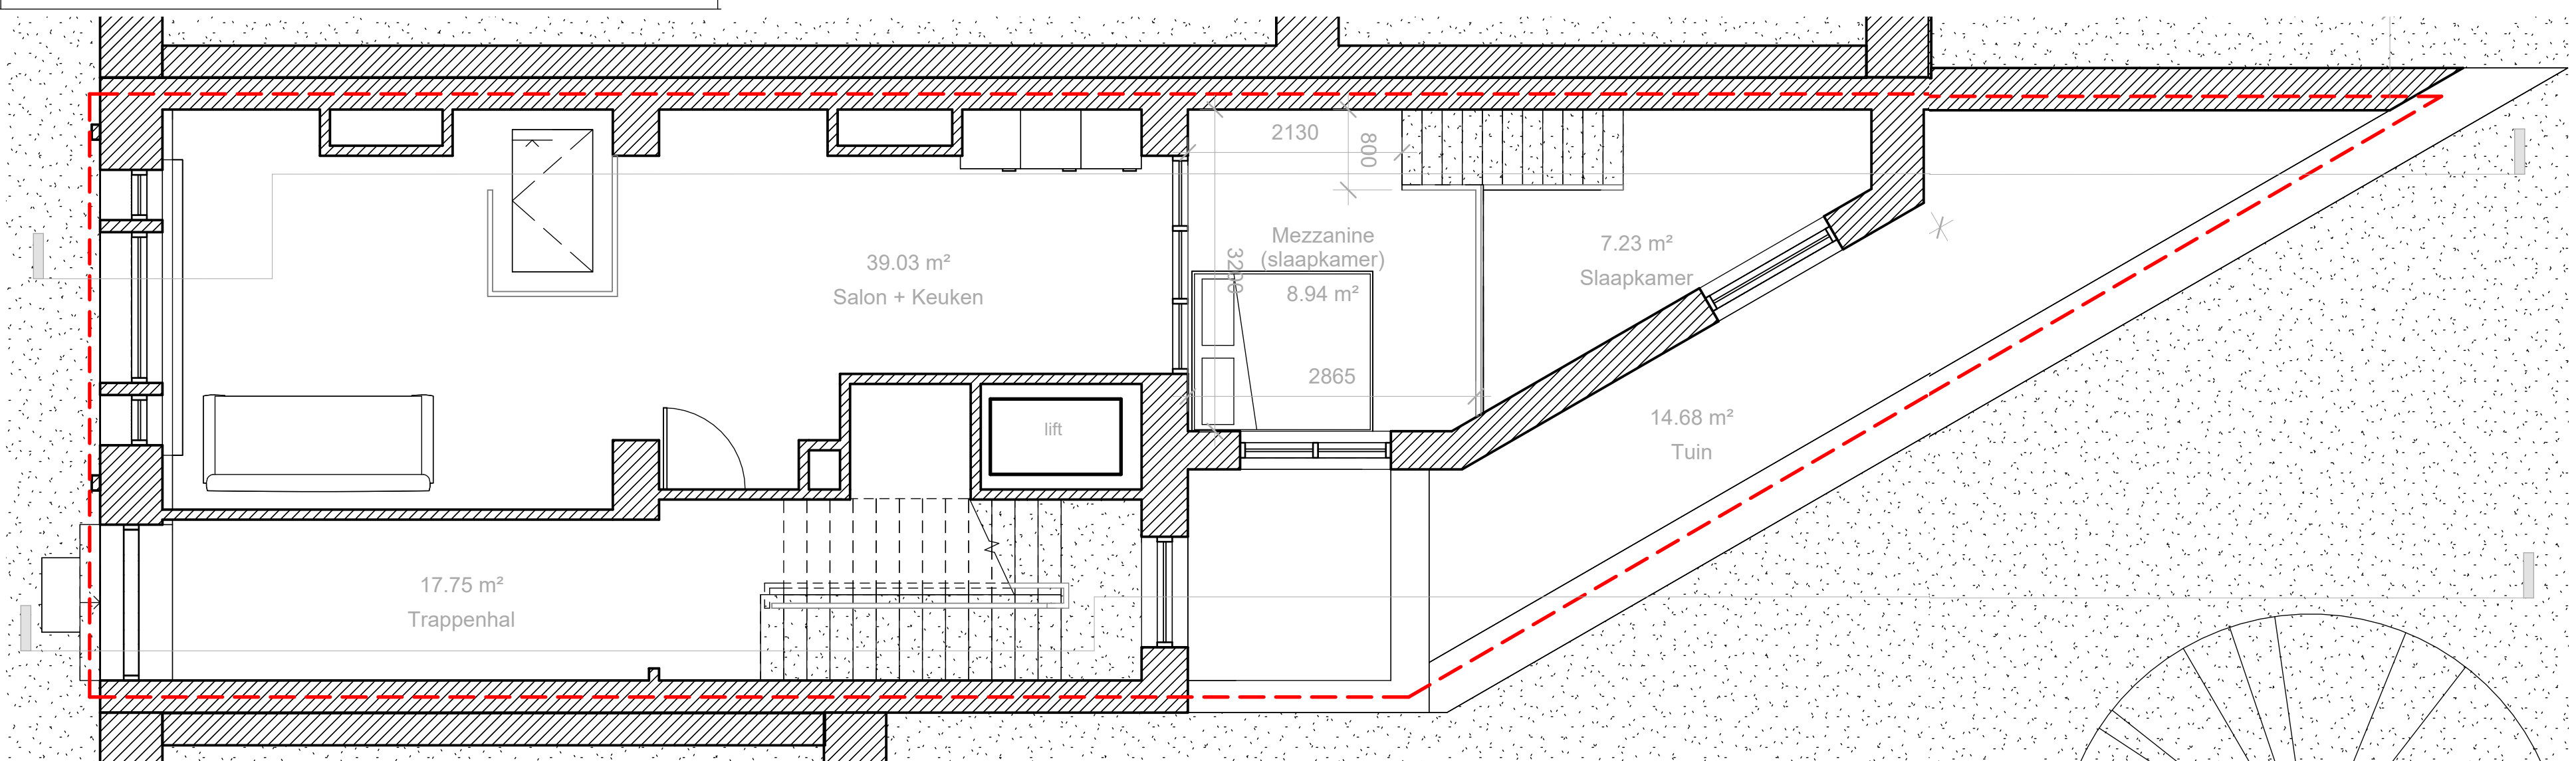


PLAN +00 MEZZANINE BESTAAND

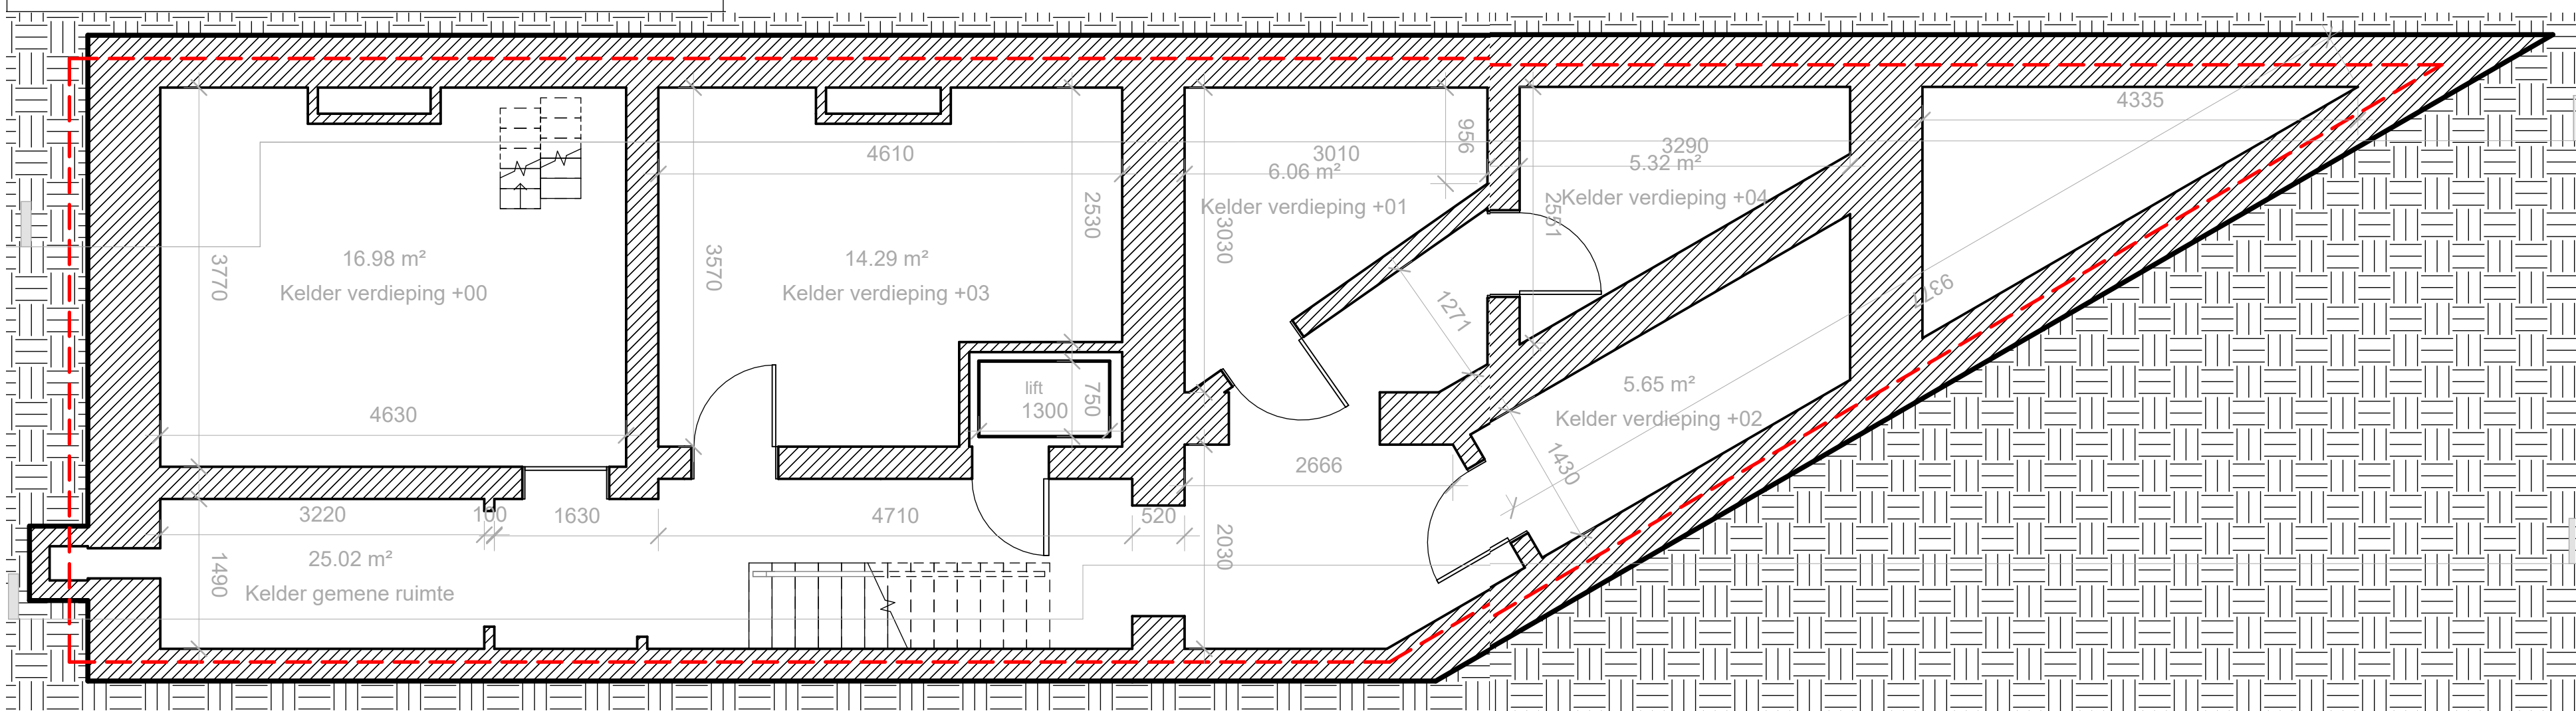


PLAN VERDIEPING -01 BESTAAND

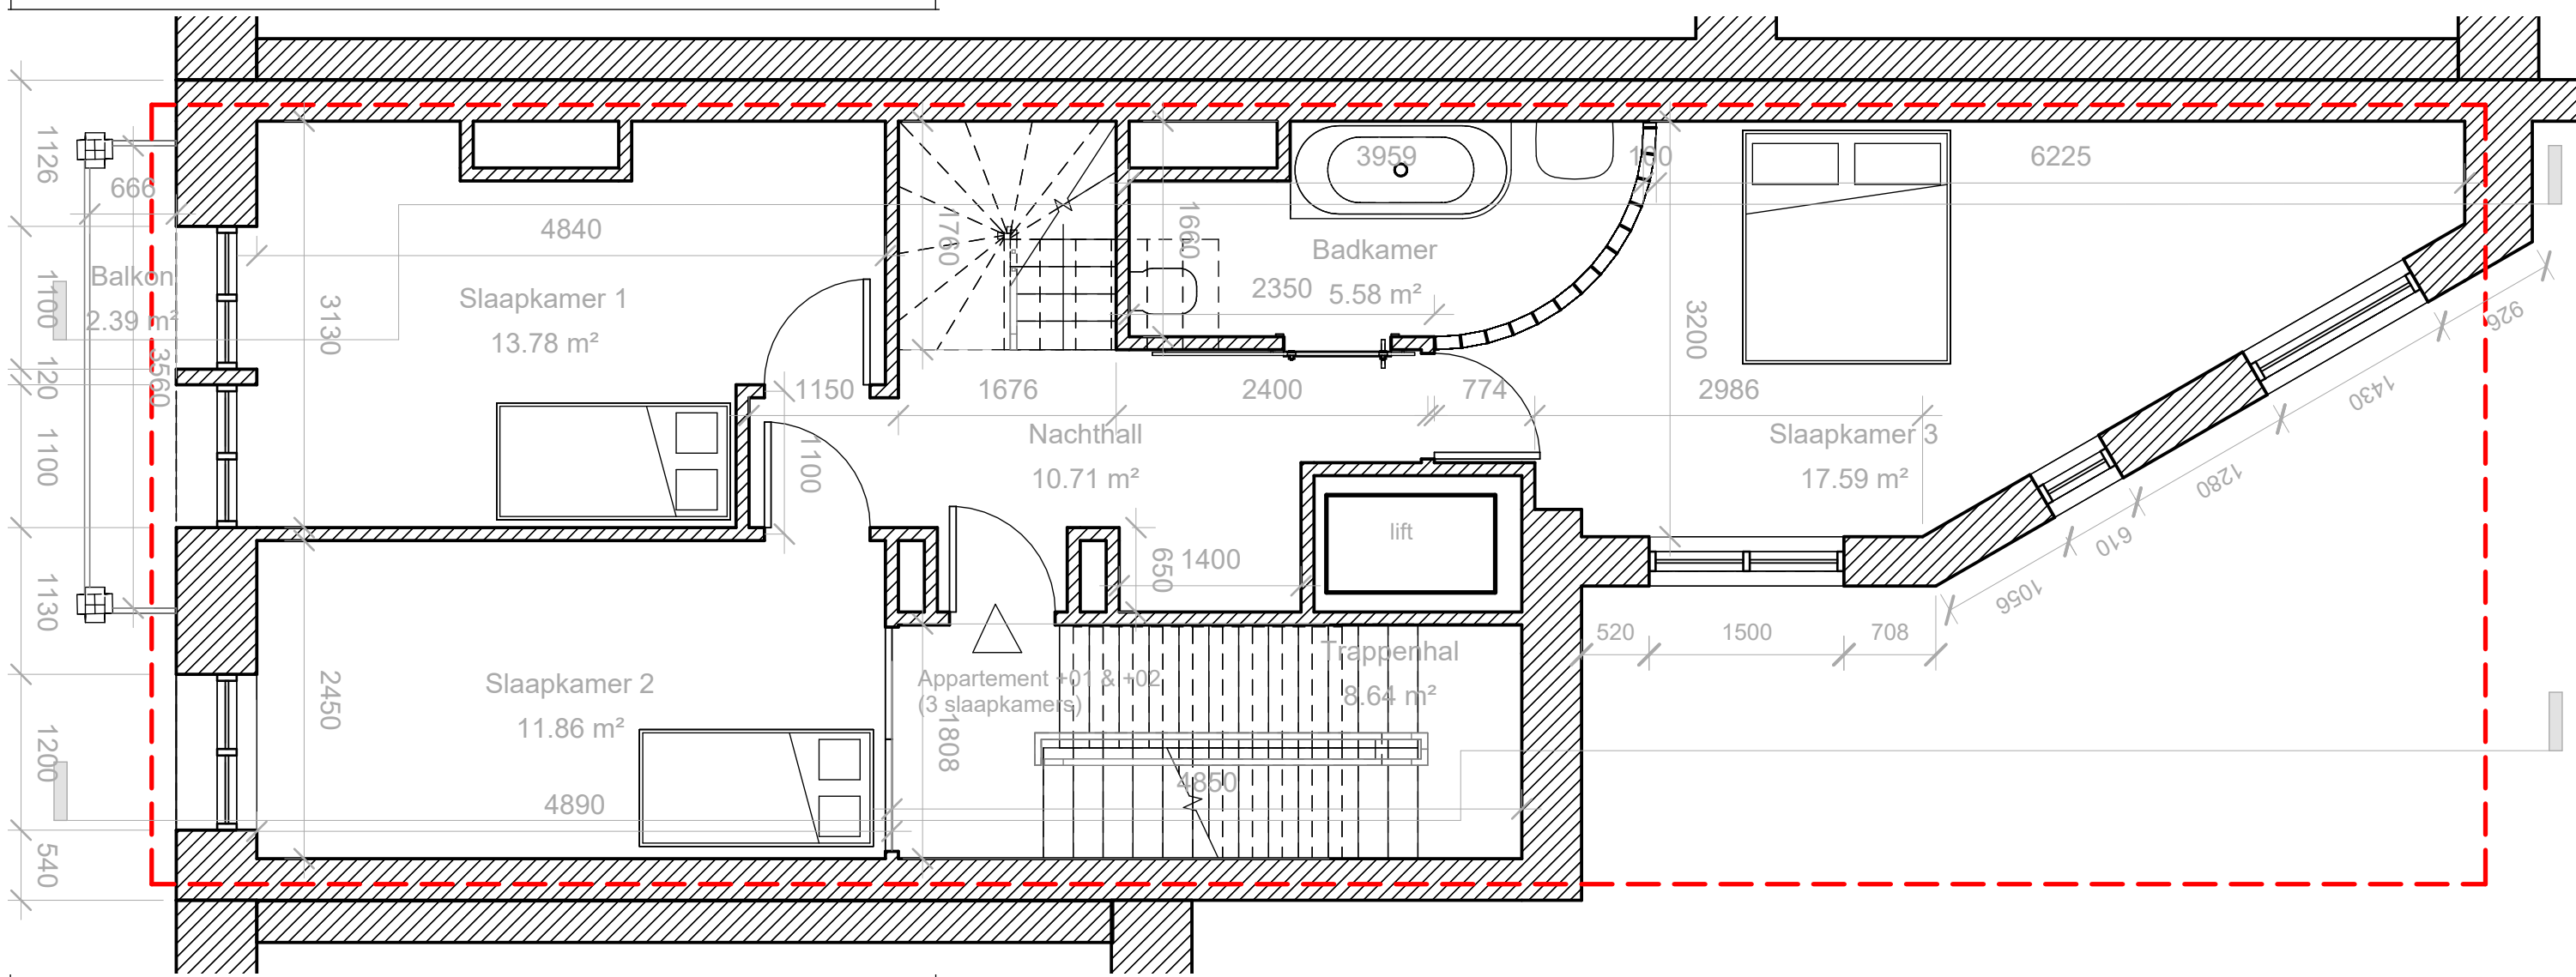


PLAN VERDIEPING +01 BESTAAND

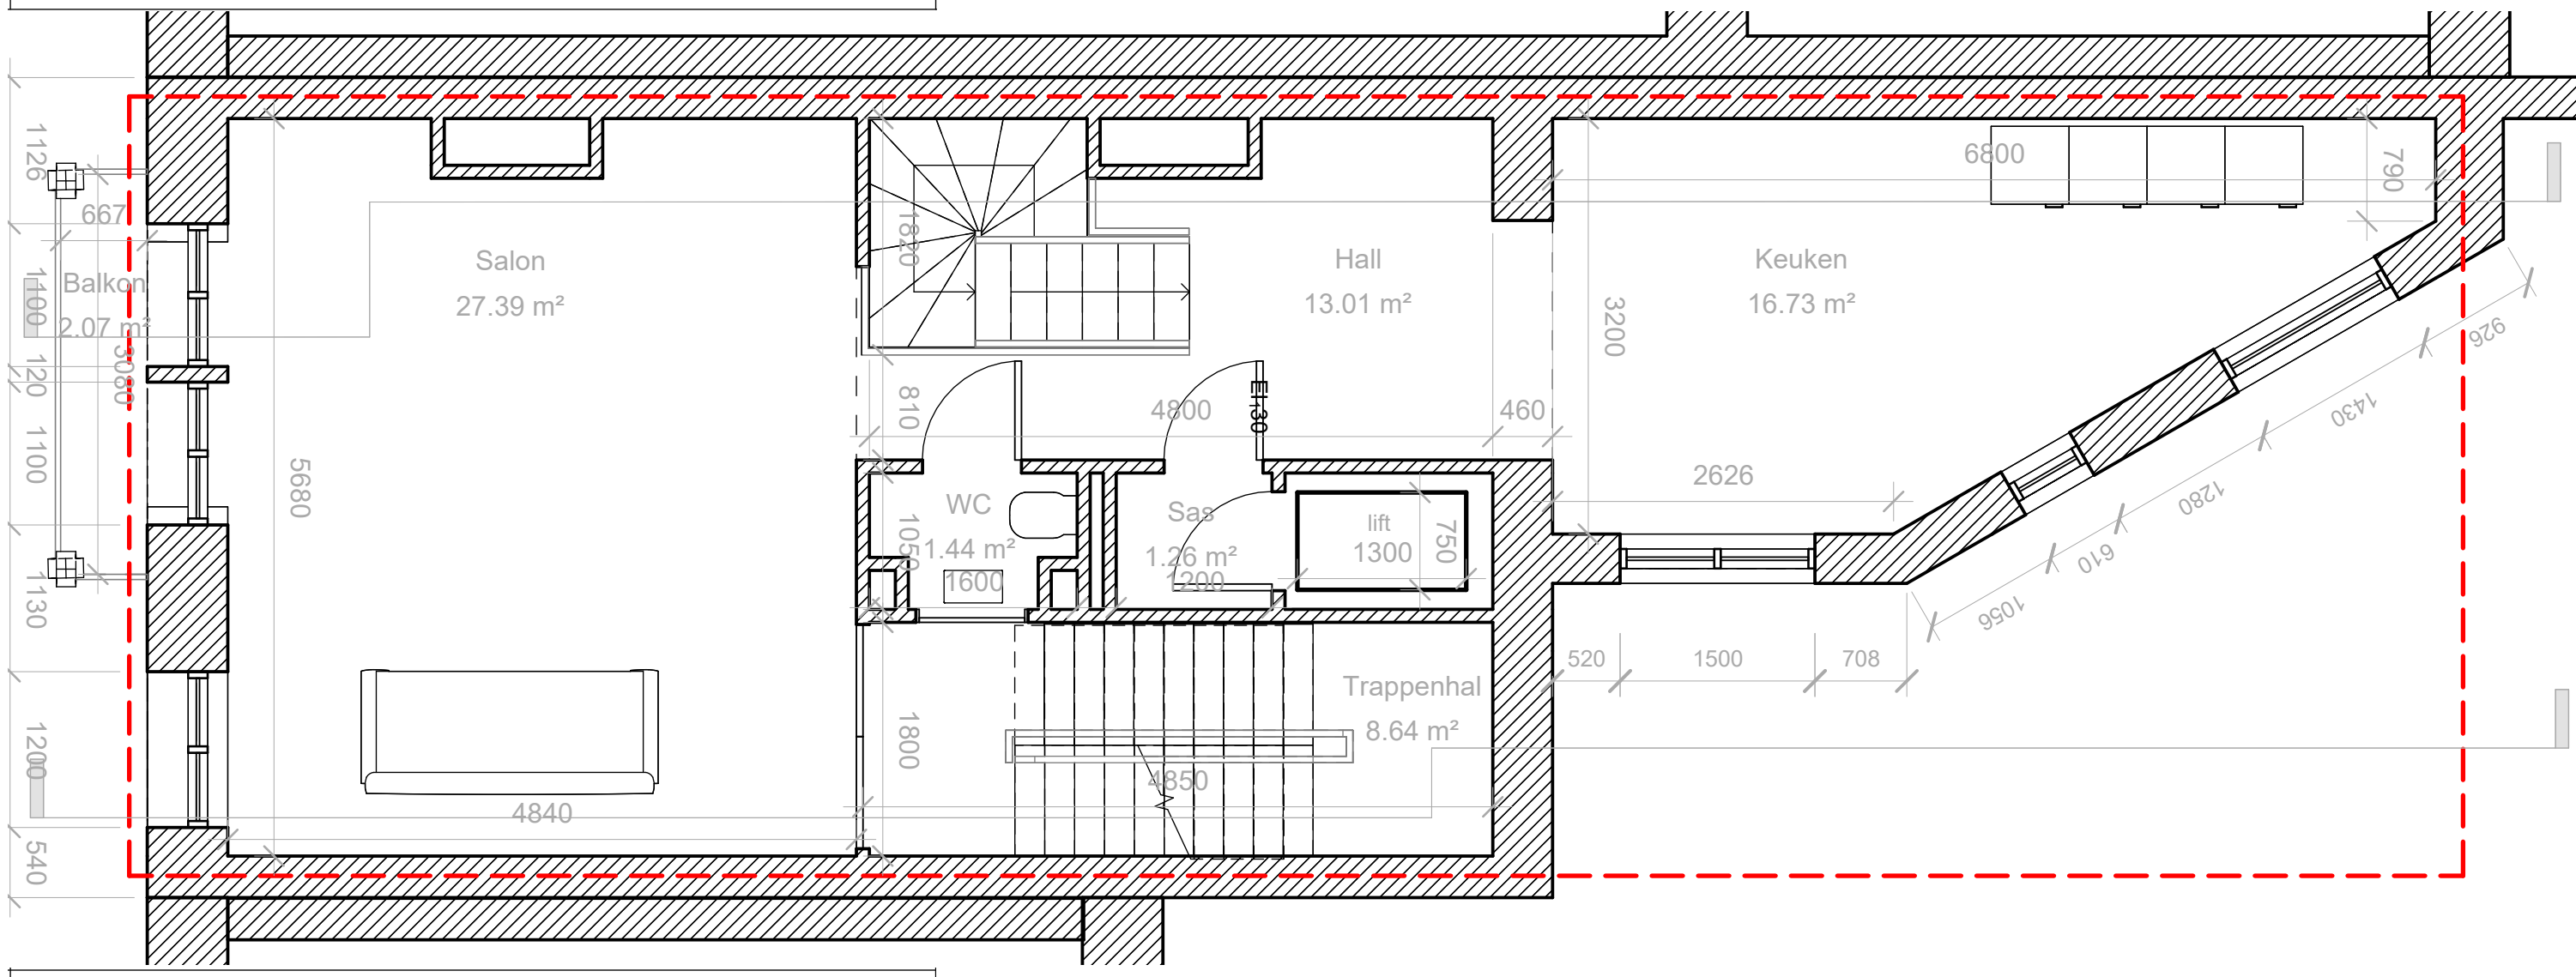


PLAN VERDIEPING +02 BESTAAND

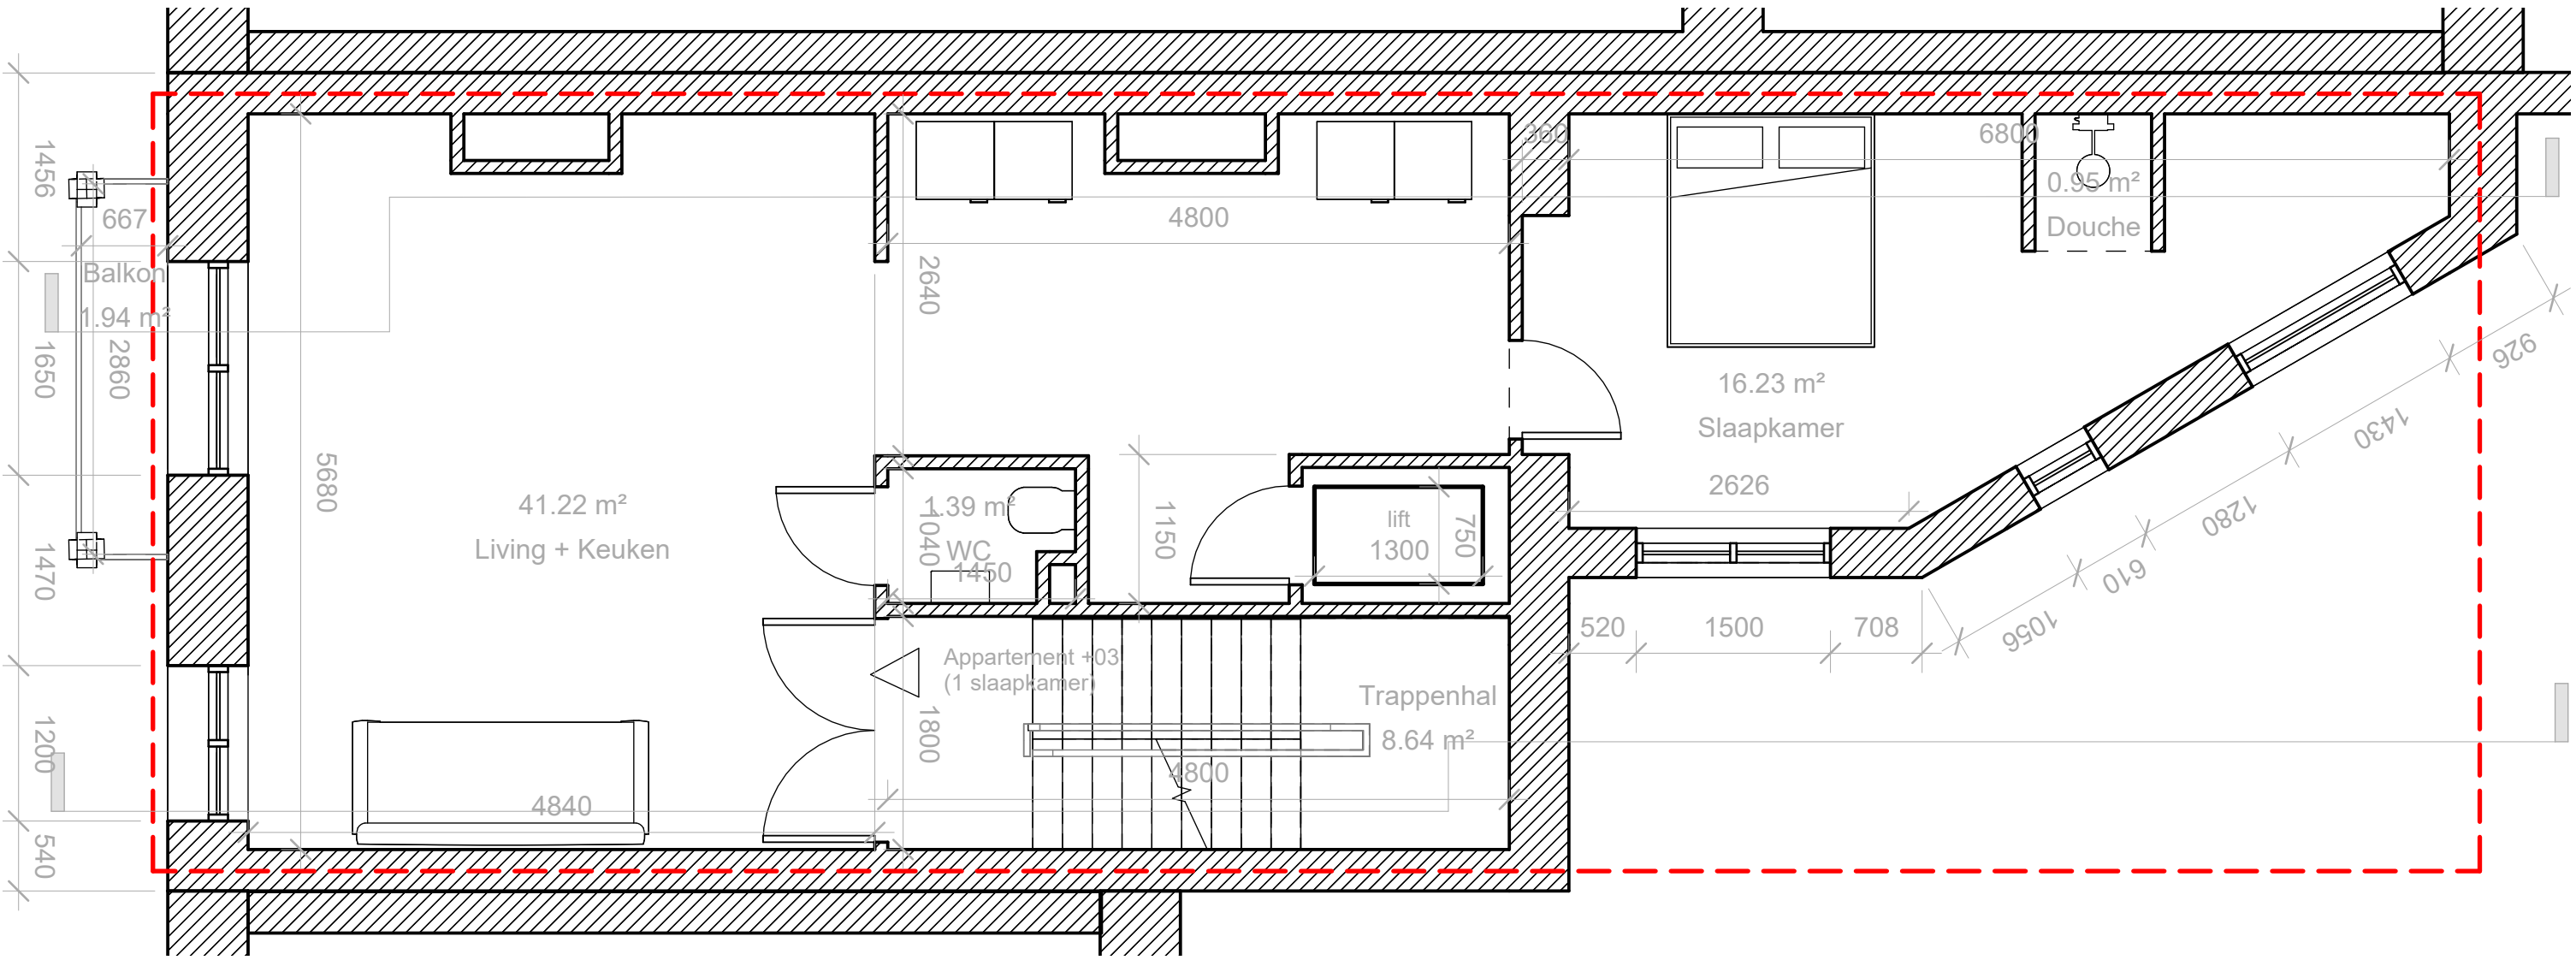


PLAN VERDIEPING +03 BESTAAND

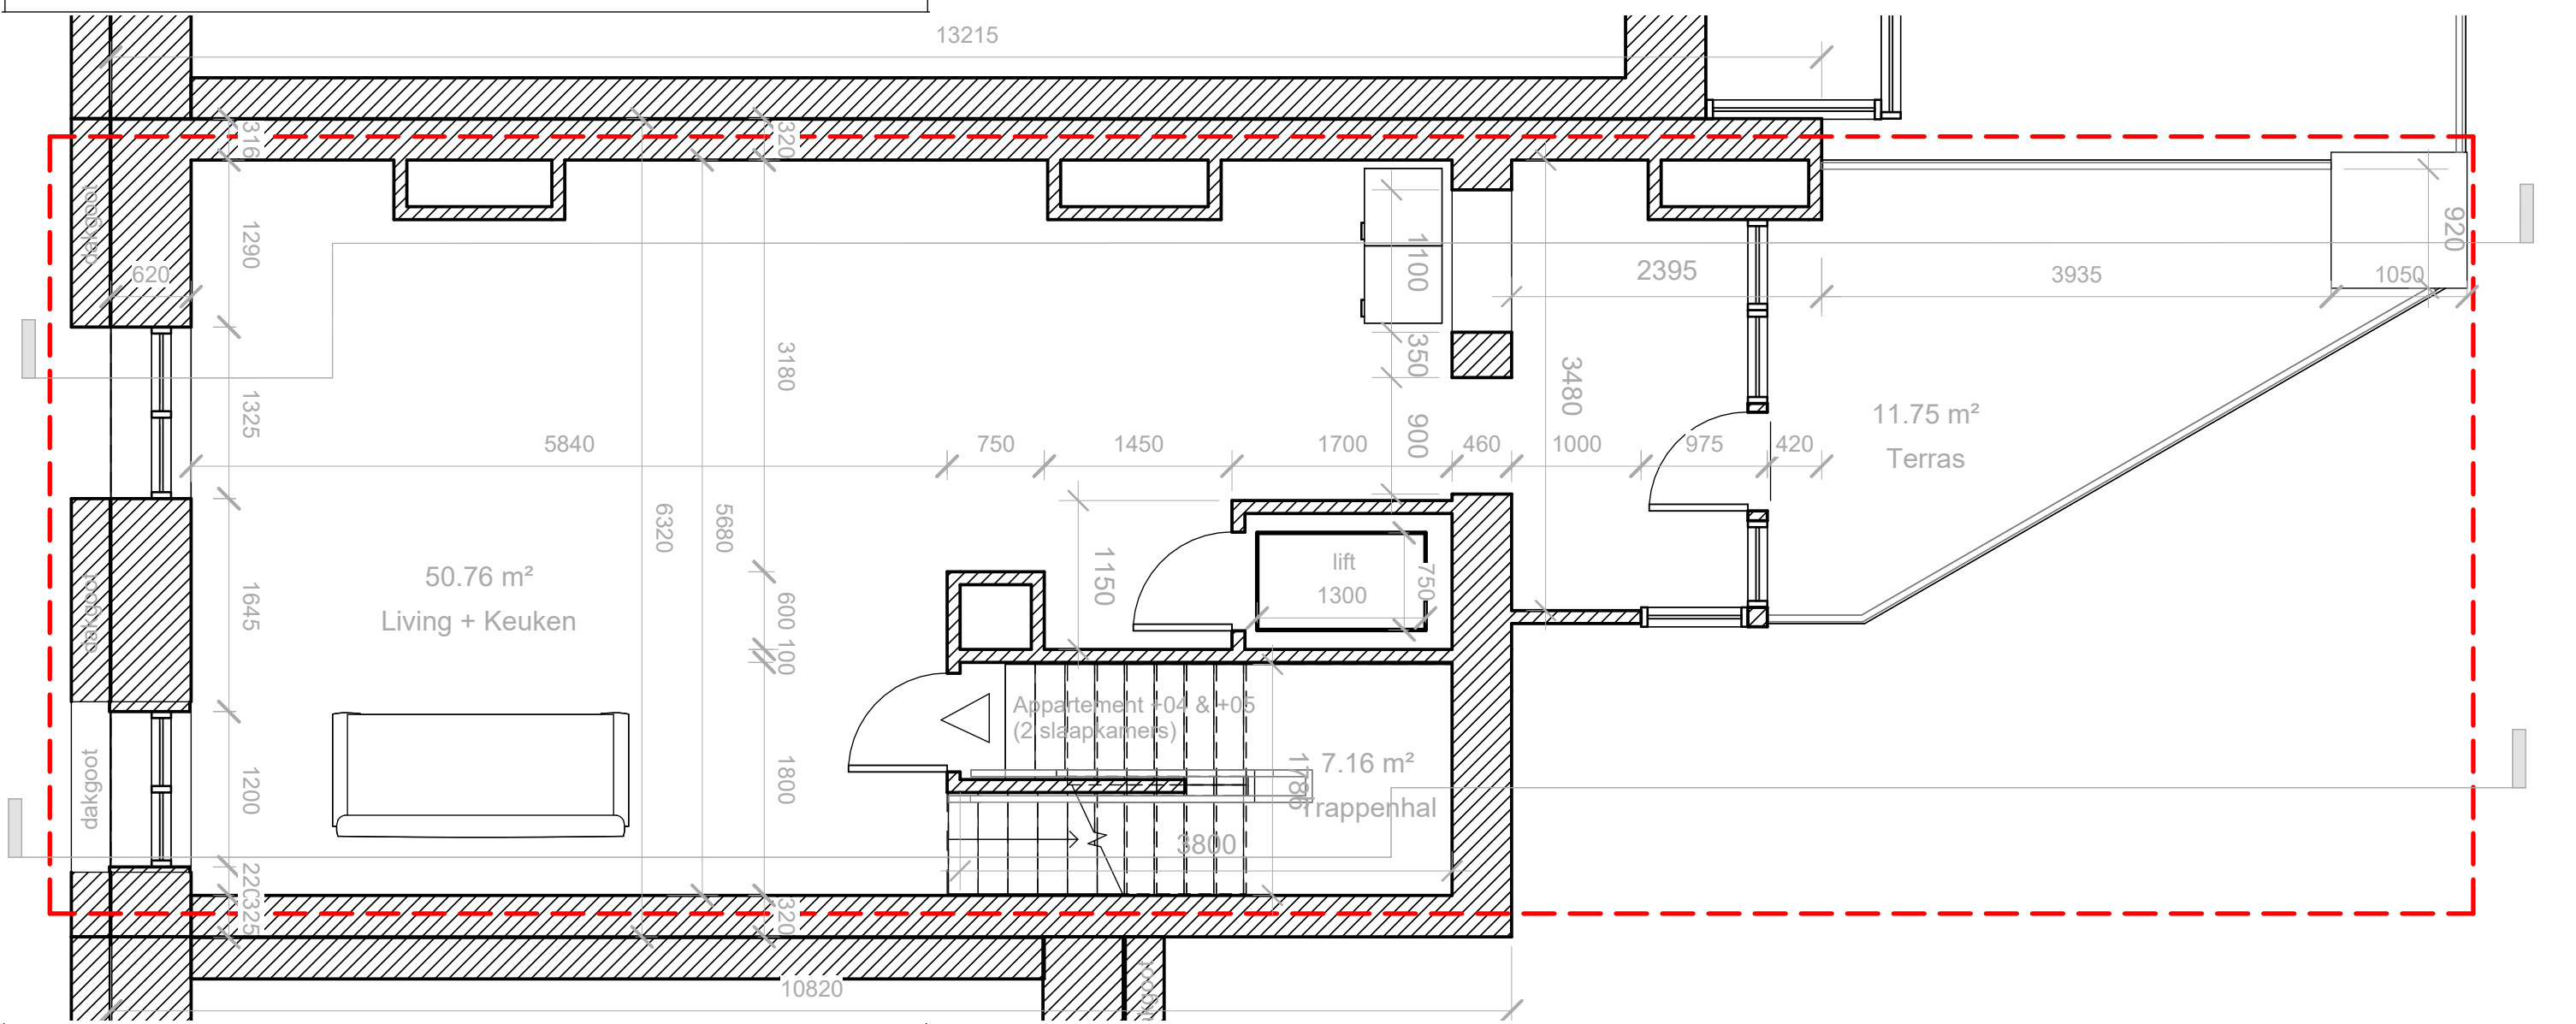

PLAN VERDIEPING +04 BESTAAND

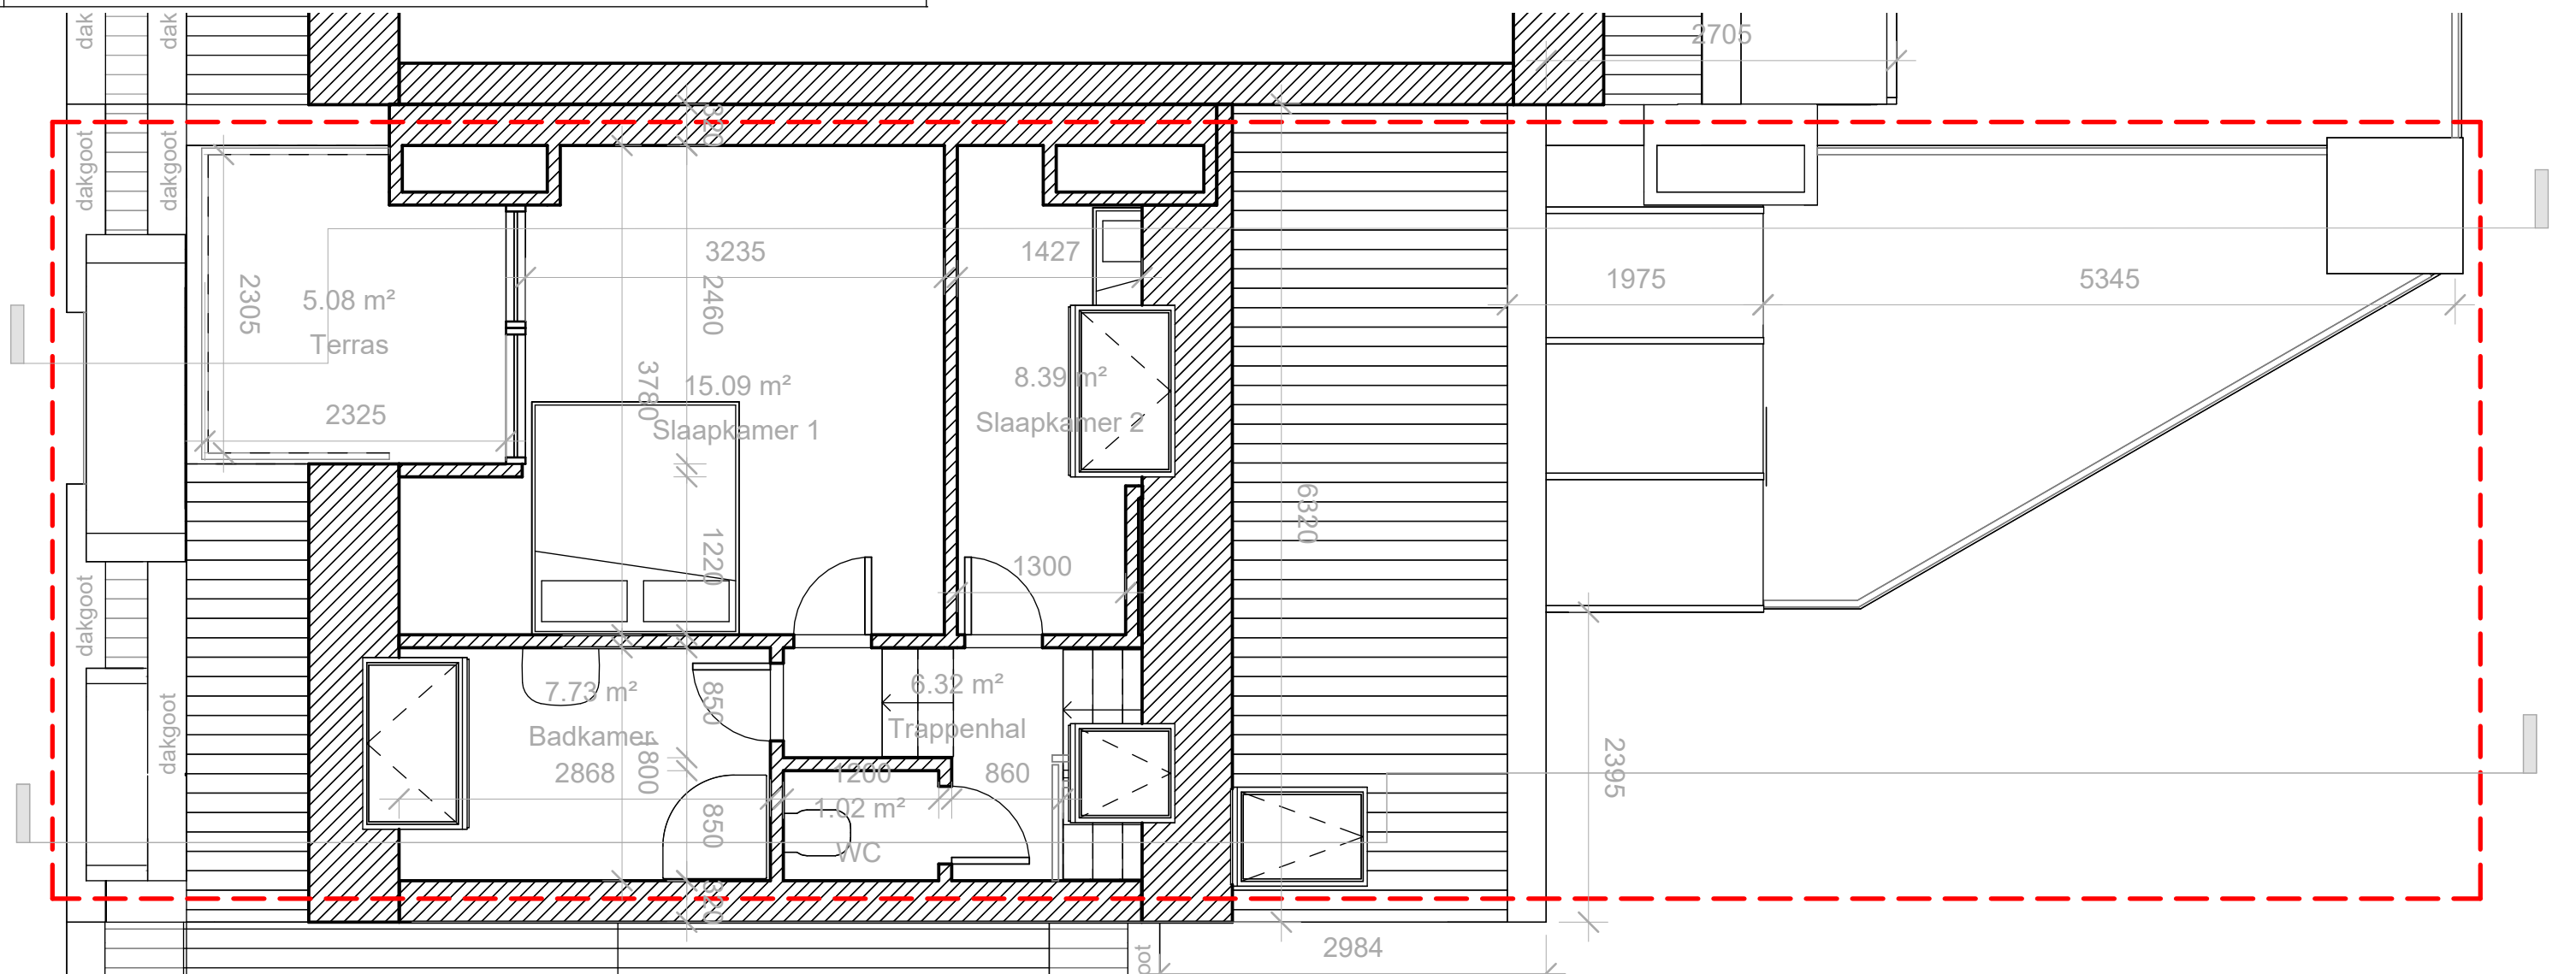

PLAN VERDIEPING +05 BESTAAND

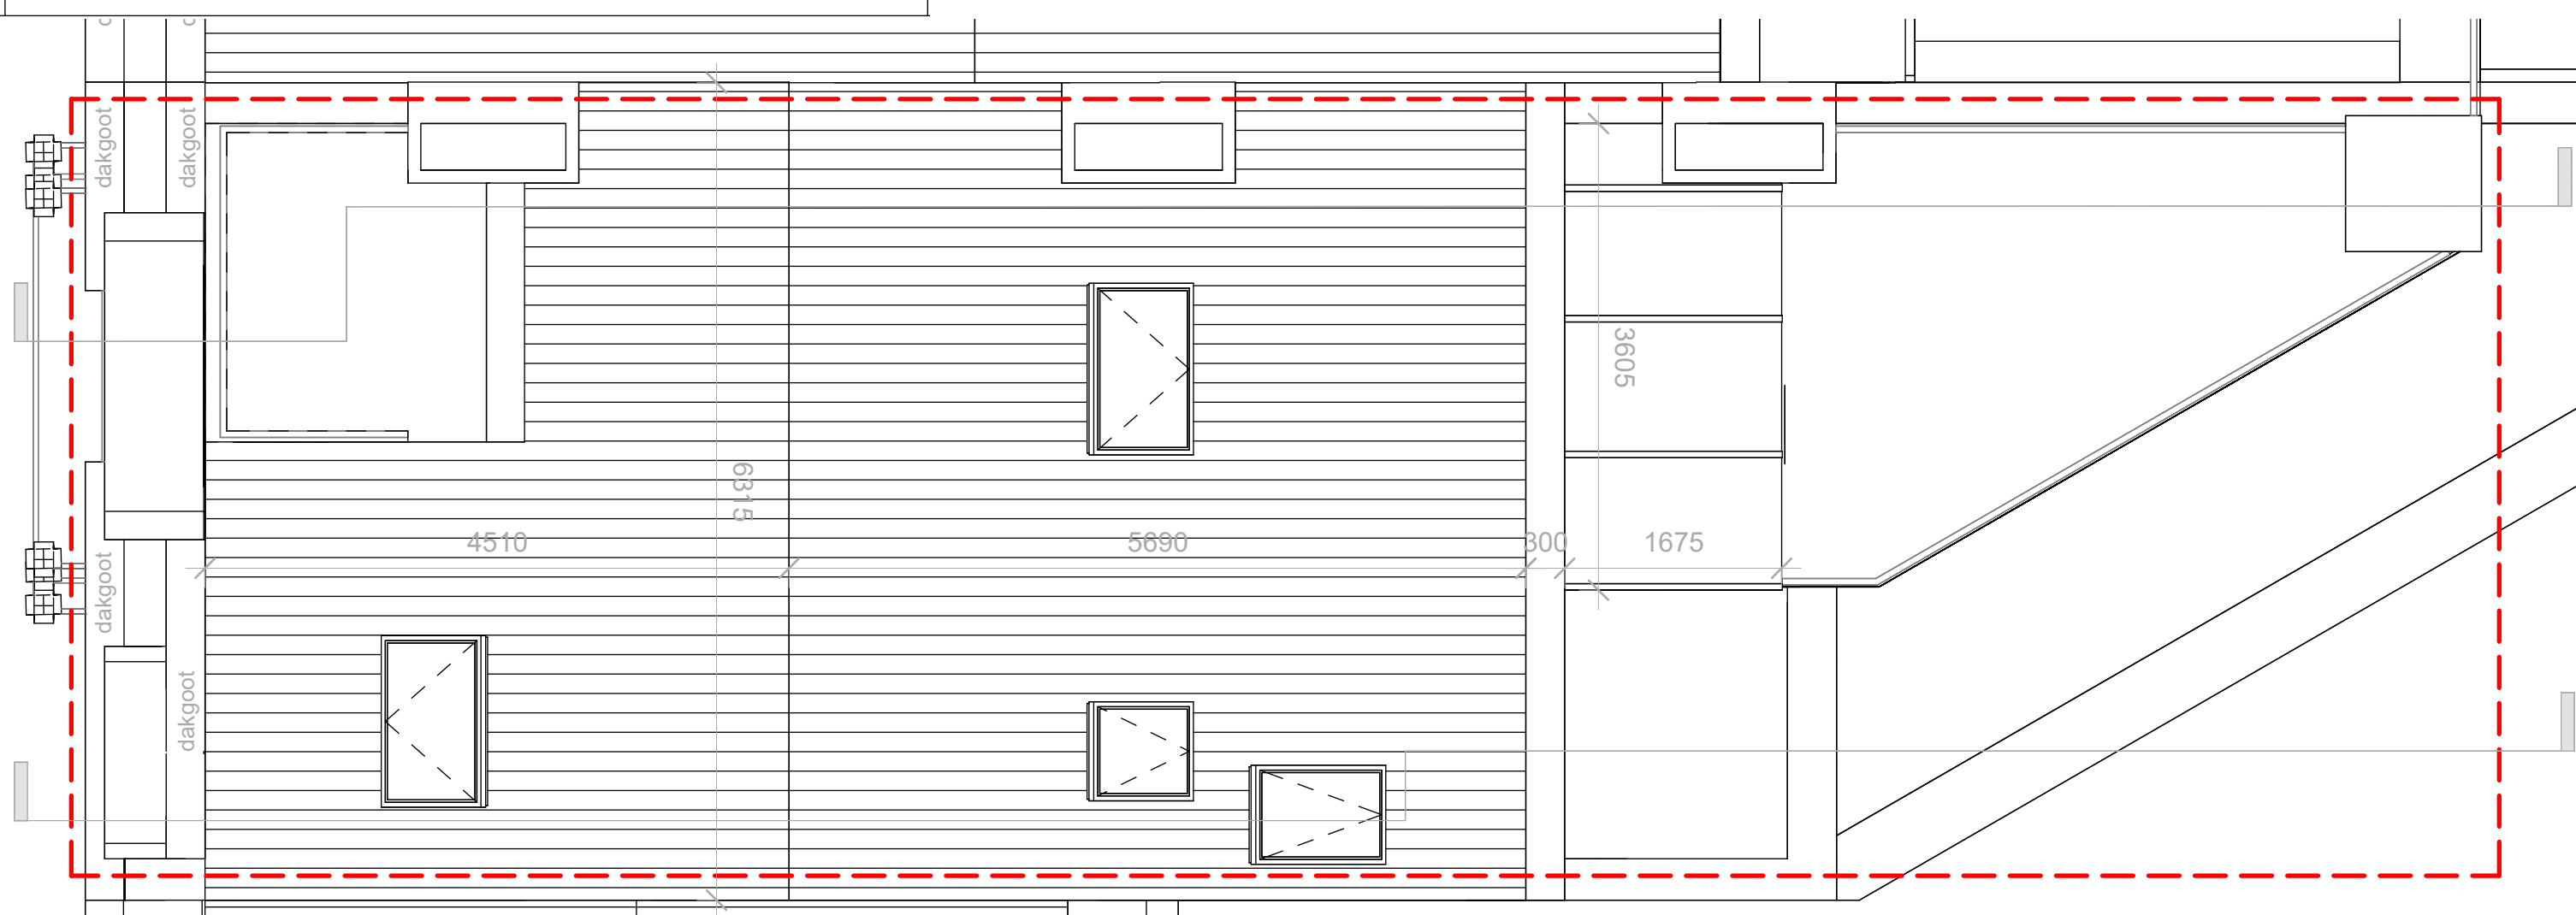


PLAN DAK BESTAAND


Titel	
BESTAANDE PLANNEN - PLANNEN	
Echelle / Schaal	
1 : 50	
Project	Paul Degeerle, Sint-Gillis 1060, Brussel
Projectfase	Omgevingsvergunning
Datum	
25/09/2024	
Paginagrootte	
A0	



Datum	25/09/2026
Paginagrootte	A0

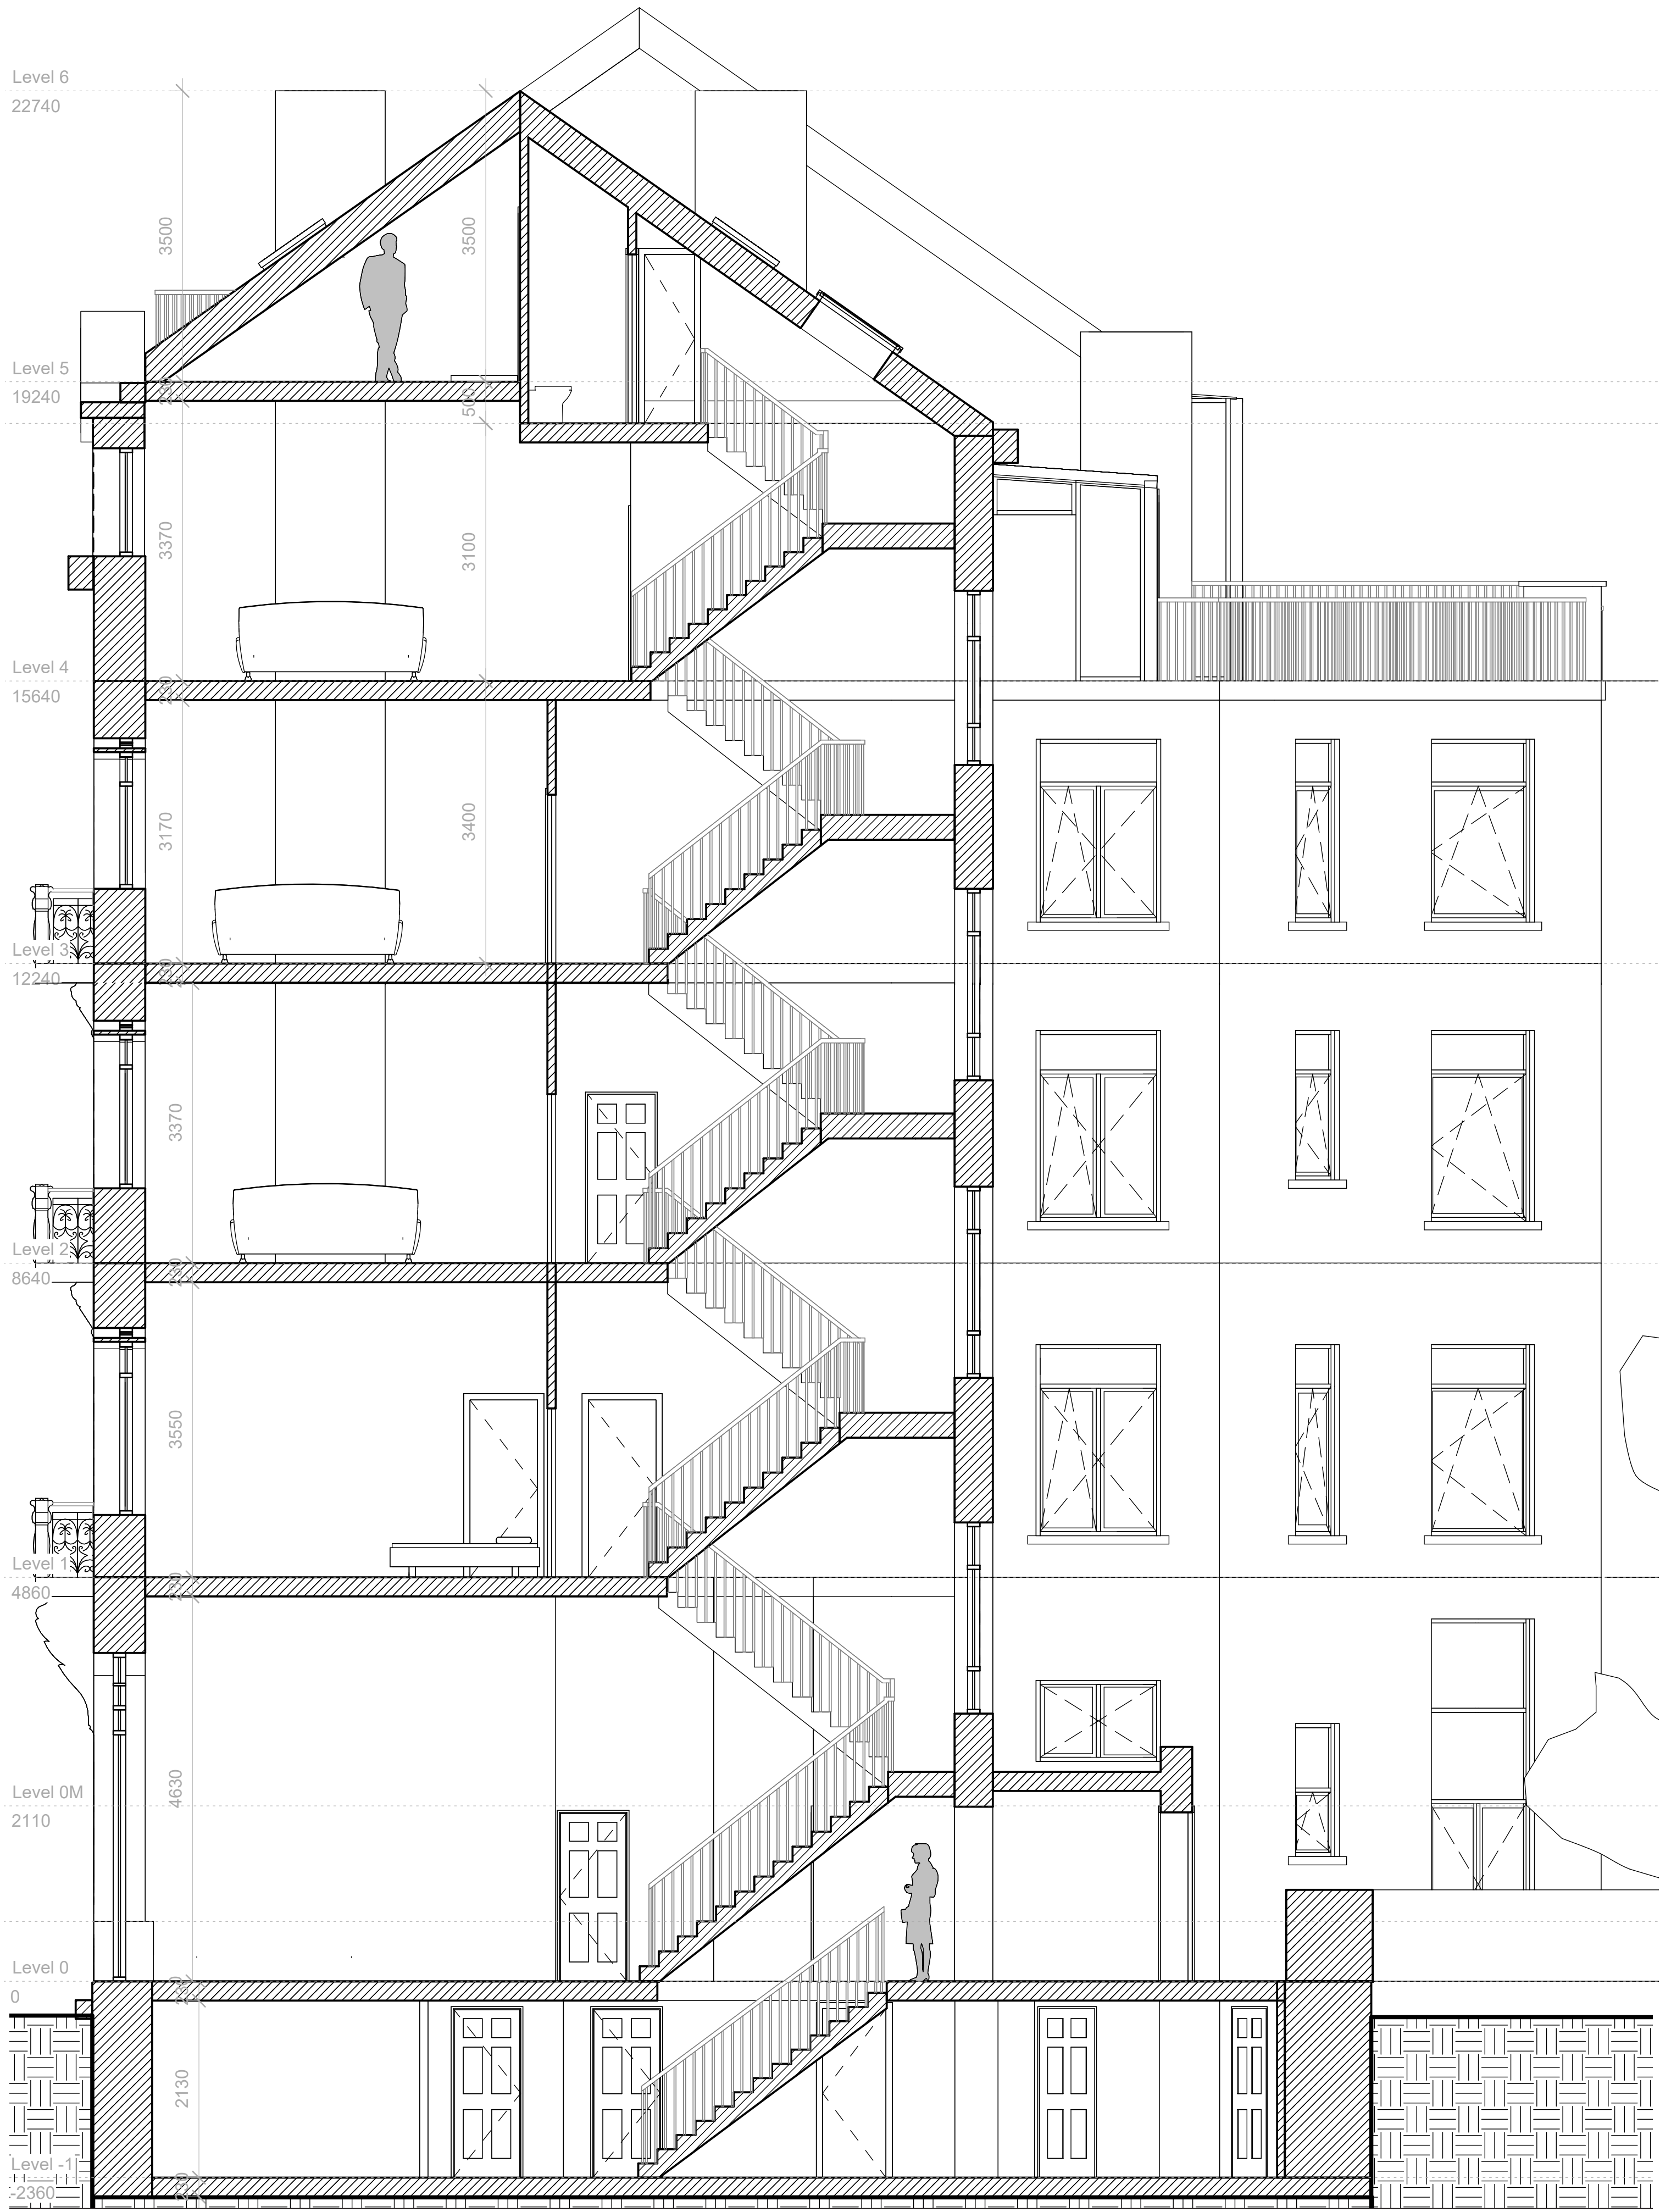

SNEDE TRAPPENHAL BESTAAND

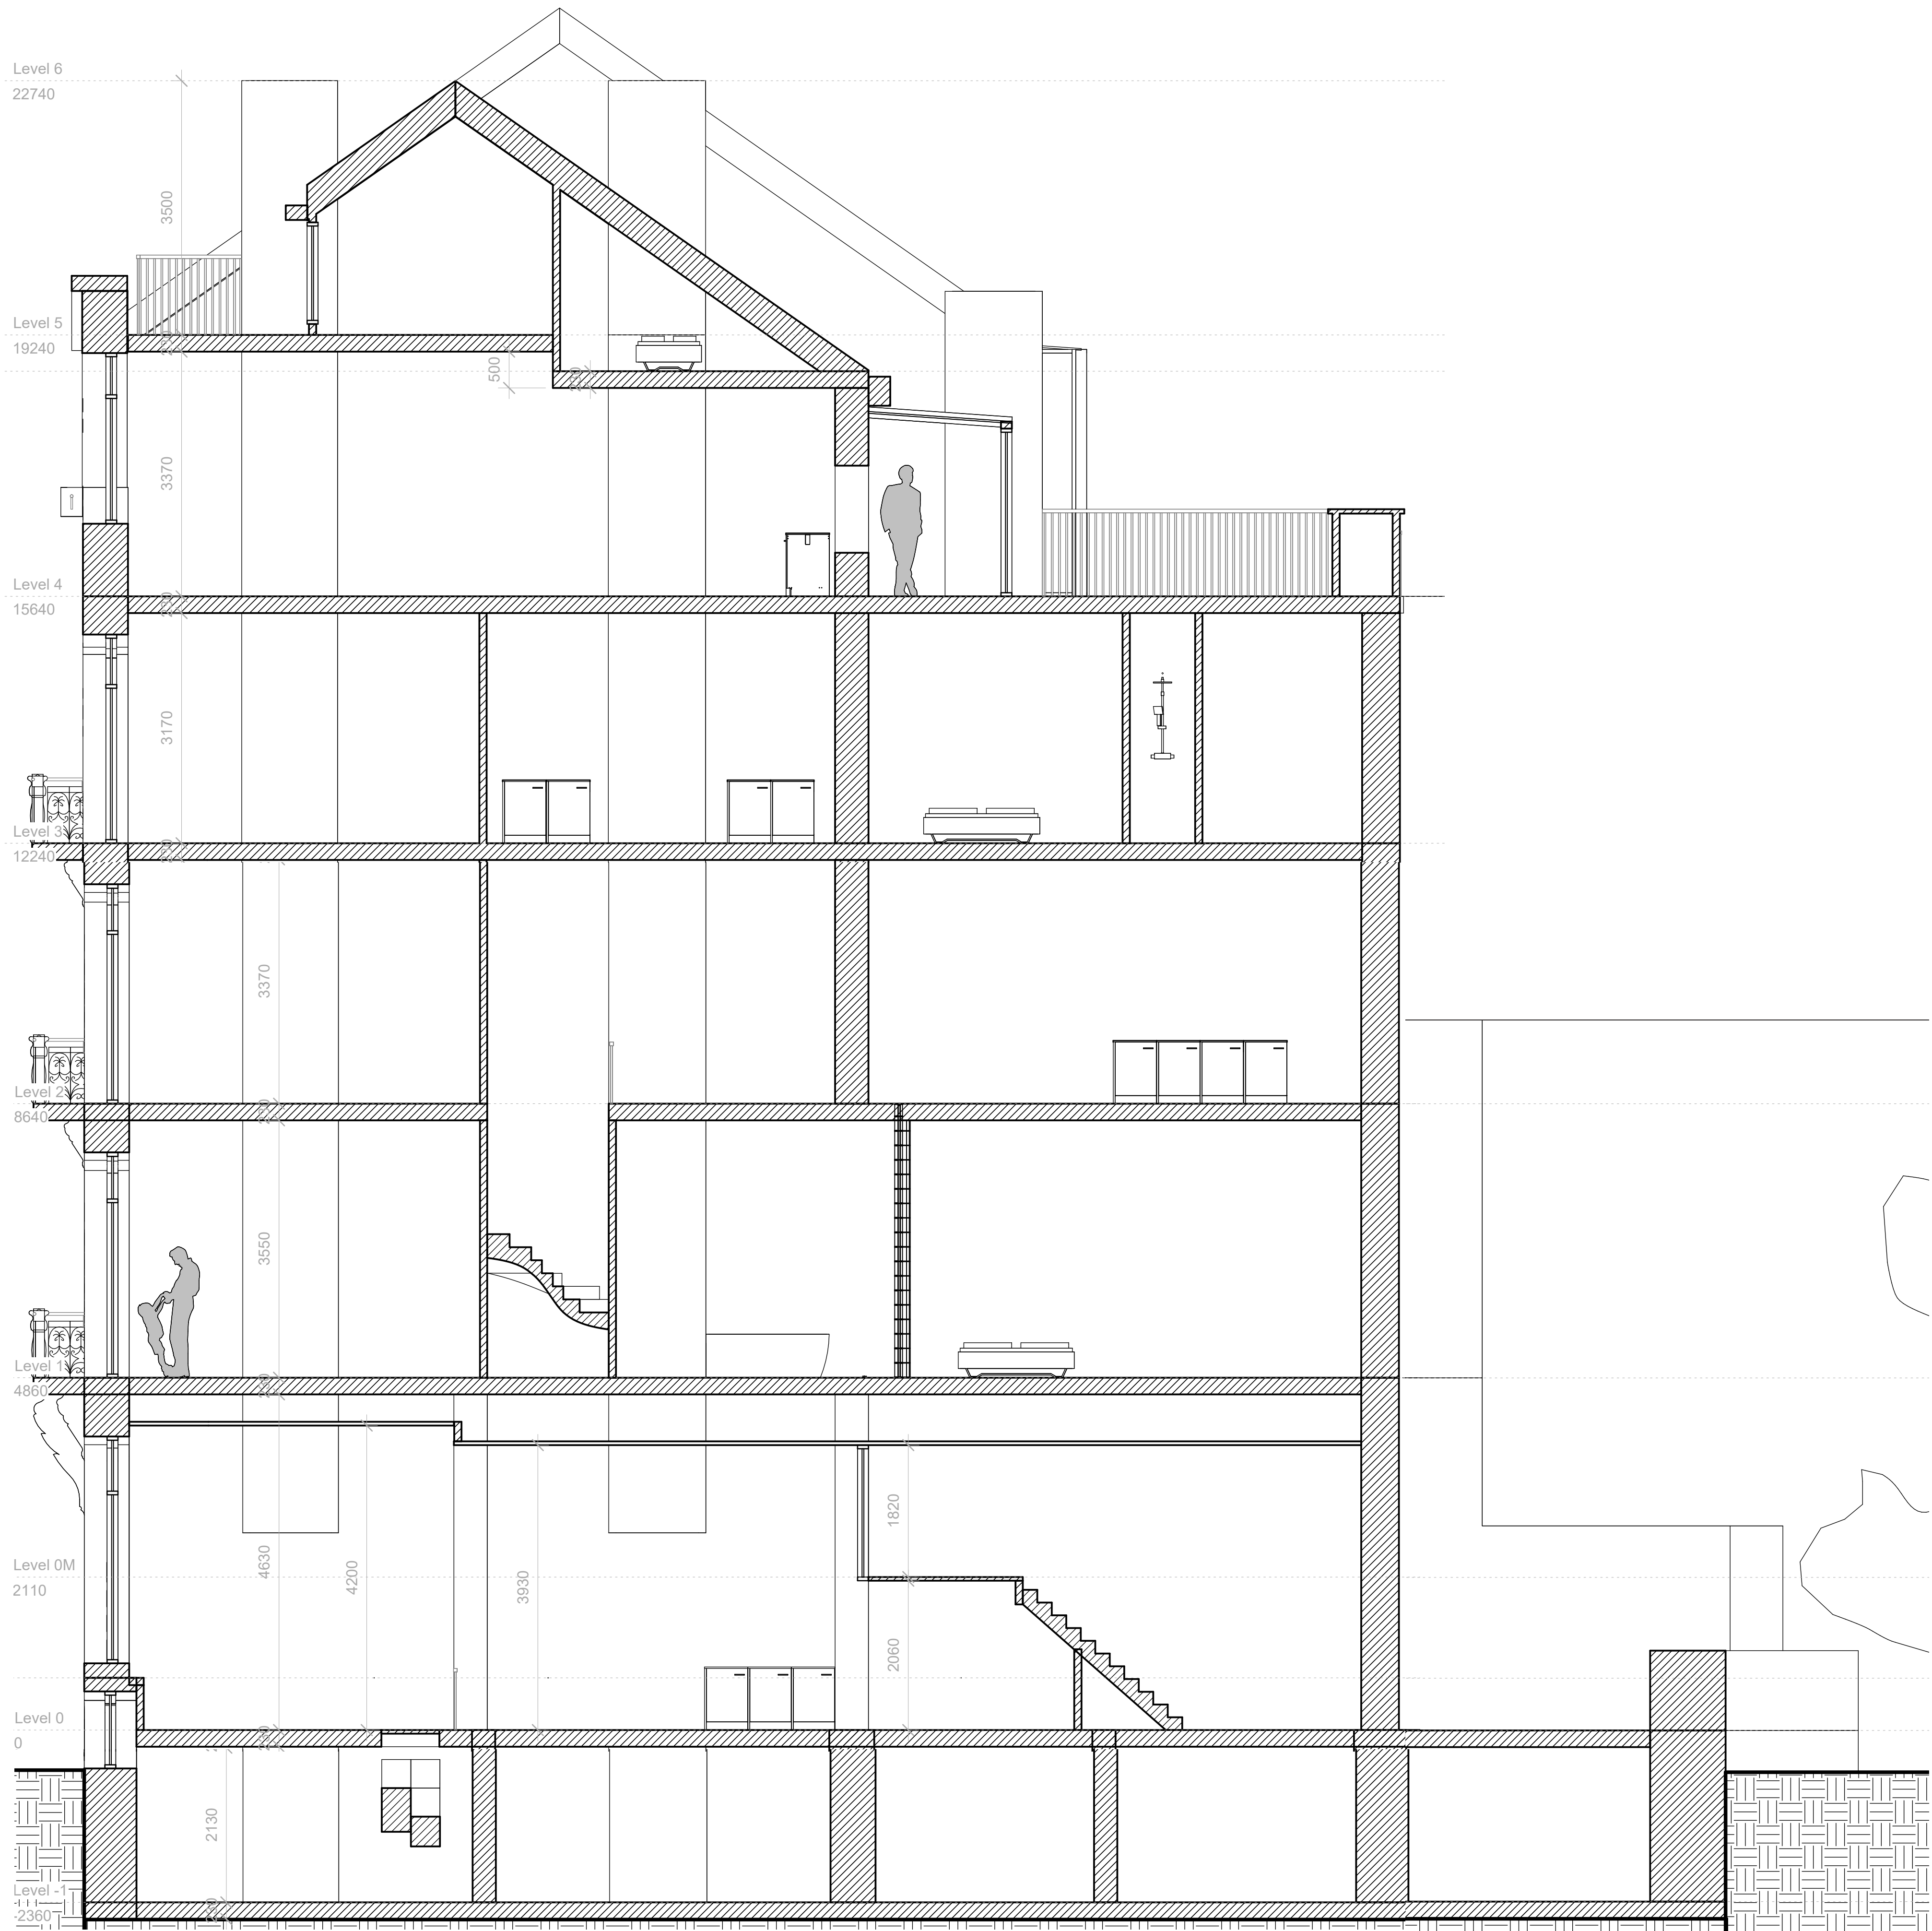

SNEDE DAKTERRAS BESTAAND

Titel	
BESTAANDE PLANNEN - SNEDES	
Echelle / Schaal	
1 : 50	
Project	Paul Dejerlean, Sire-Gillis 1060, Brussel
Projectfase	Omgevingsvergunning

Datum	25/09/2024
Paginaagrootte	A0