COUPE CC
EXISTANT

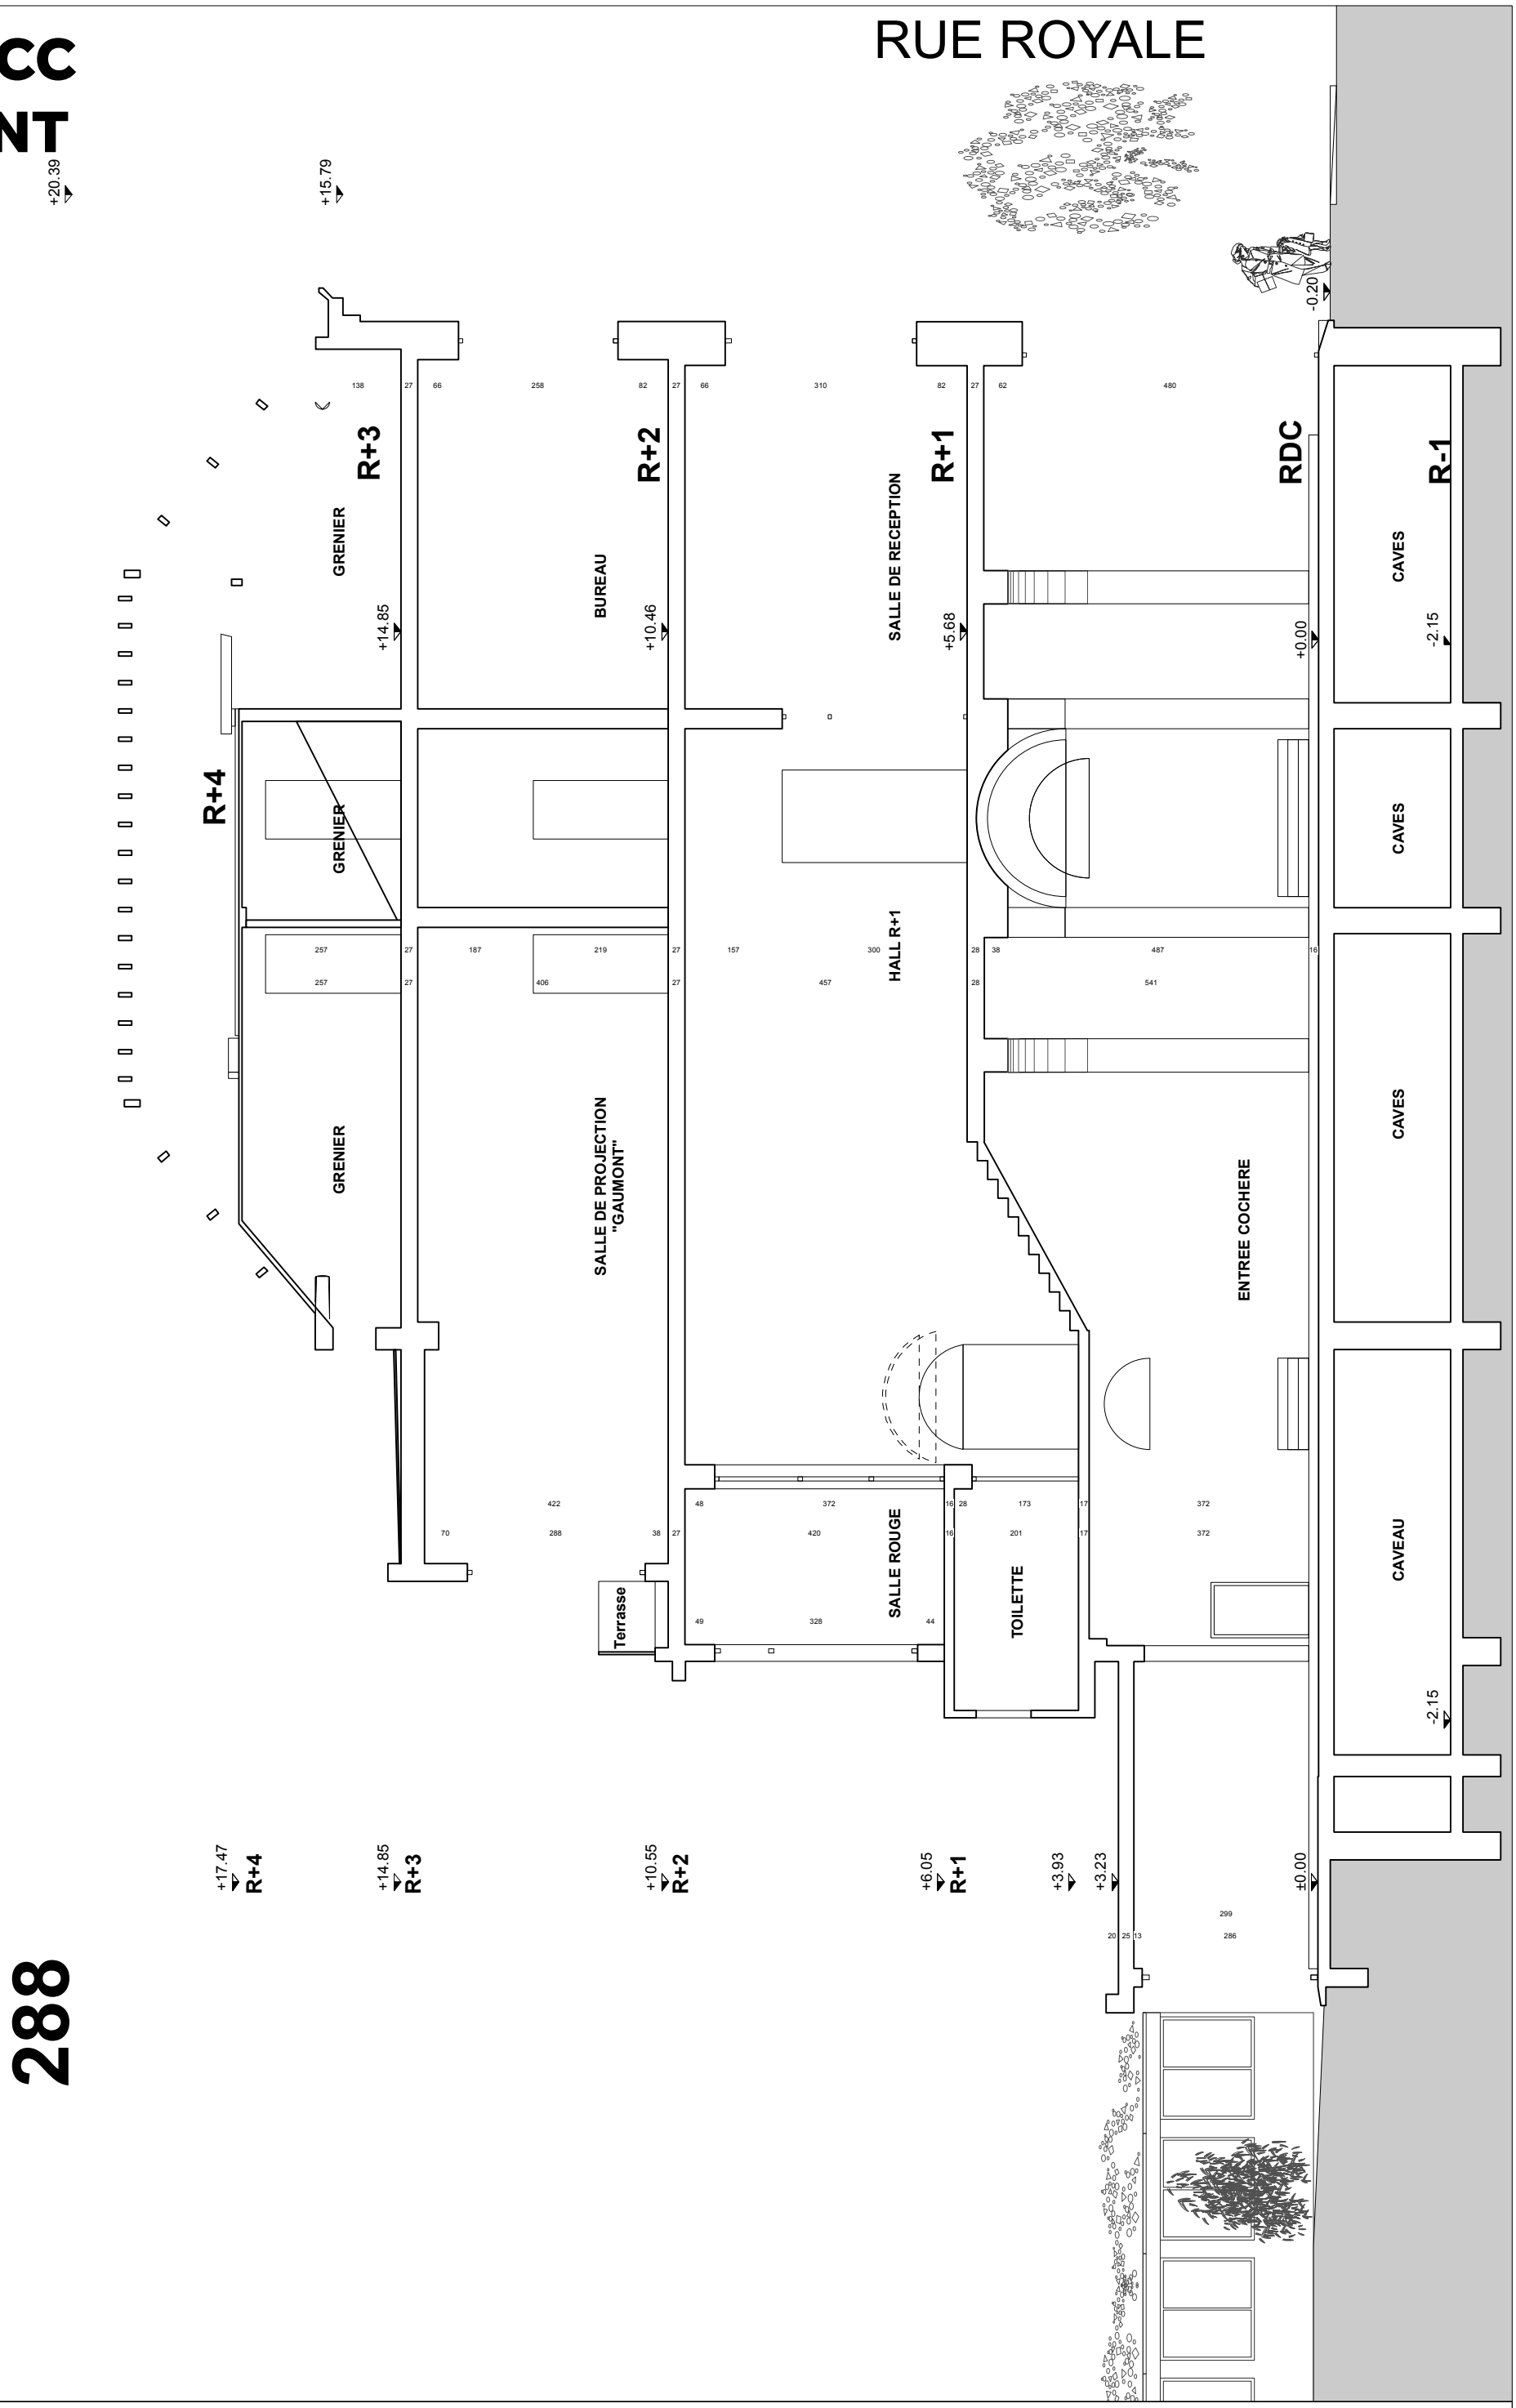

PROJET	ECHELLE	PLAN	OBJET :		INDEX	ARCHITECTE
ROY290 Virtual Palace	1/100	12	MAITRE D'OUVRAGE :	**Réhabilitation de l'ancienne maison Gaumont en maison du cinema et des nouvelles images- « Le Virtual Palace »**	A	
	DATE 15.12.2025	DE 18	SITUATION :	PHASE **PERMIS D'URBANISME** **COUPE CC** Situation EXISTANTE		