


COUPE CC  
PROJETEE

RUE ROYALE

292

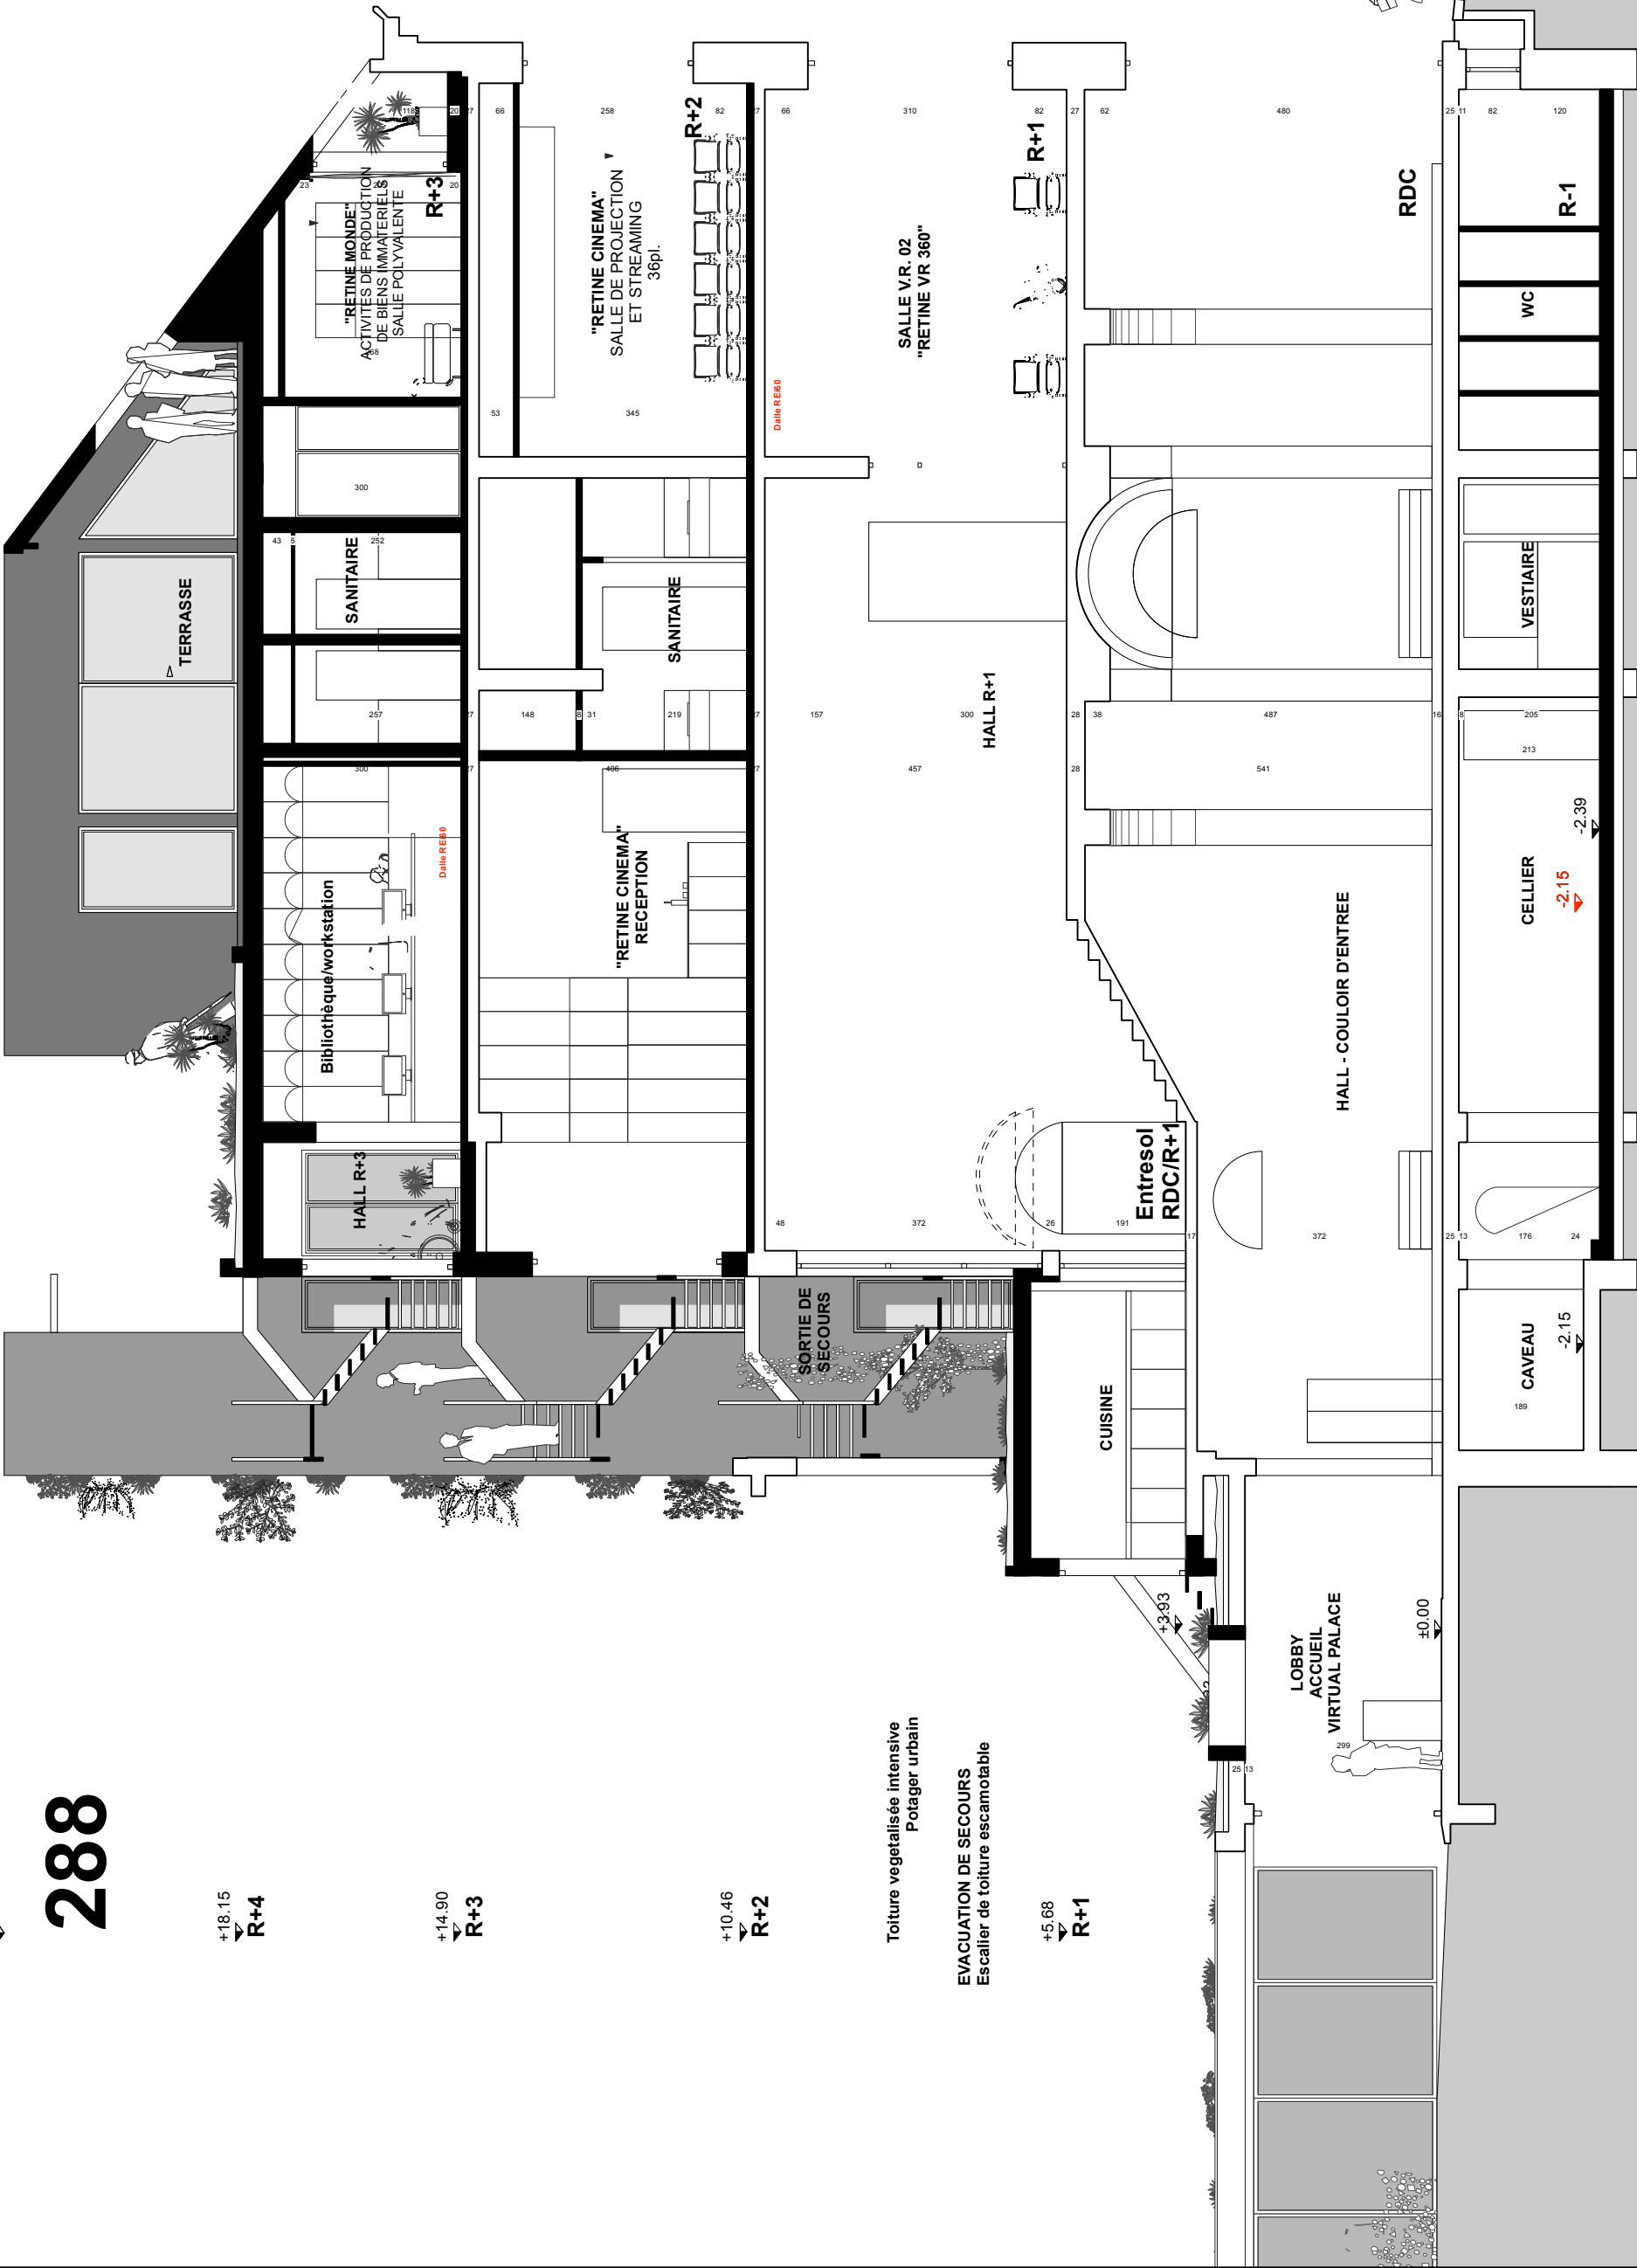

288