



ECURIE - PLAN DU RDC _SITUATION EXISTANTE

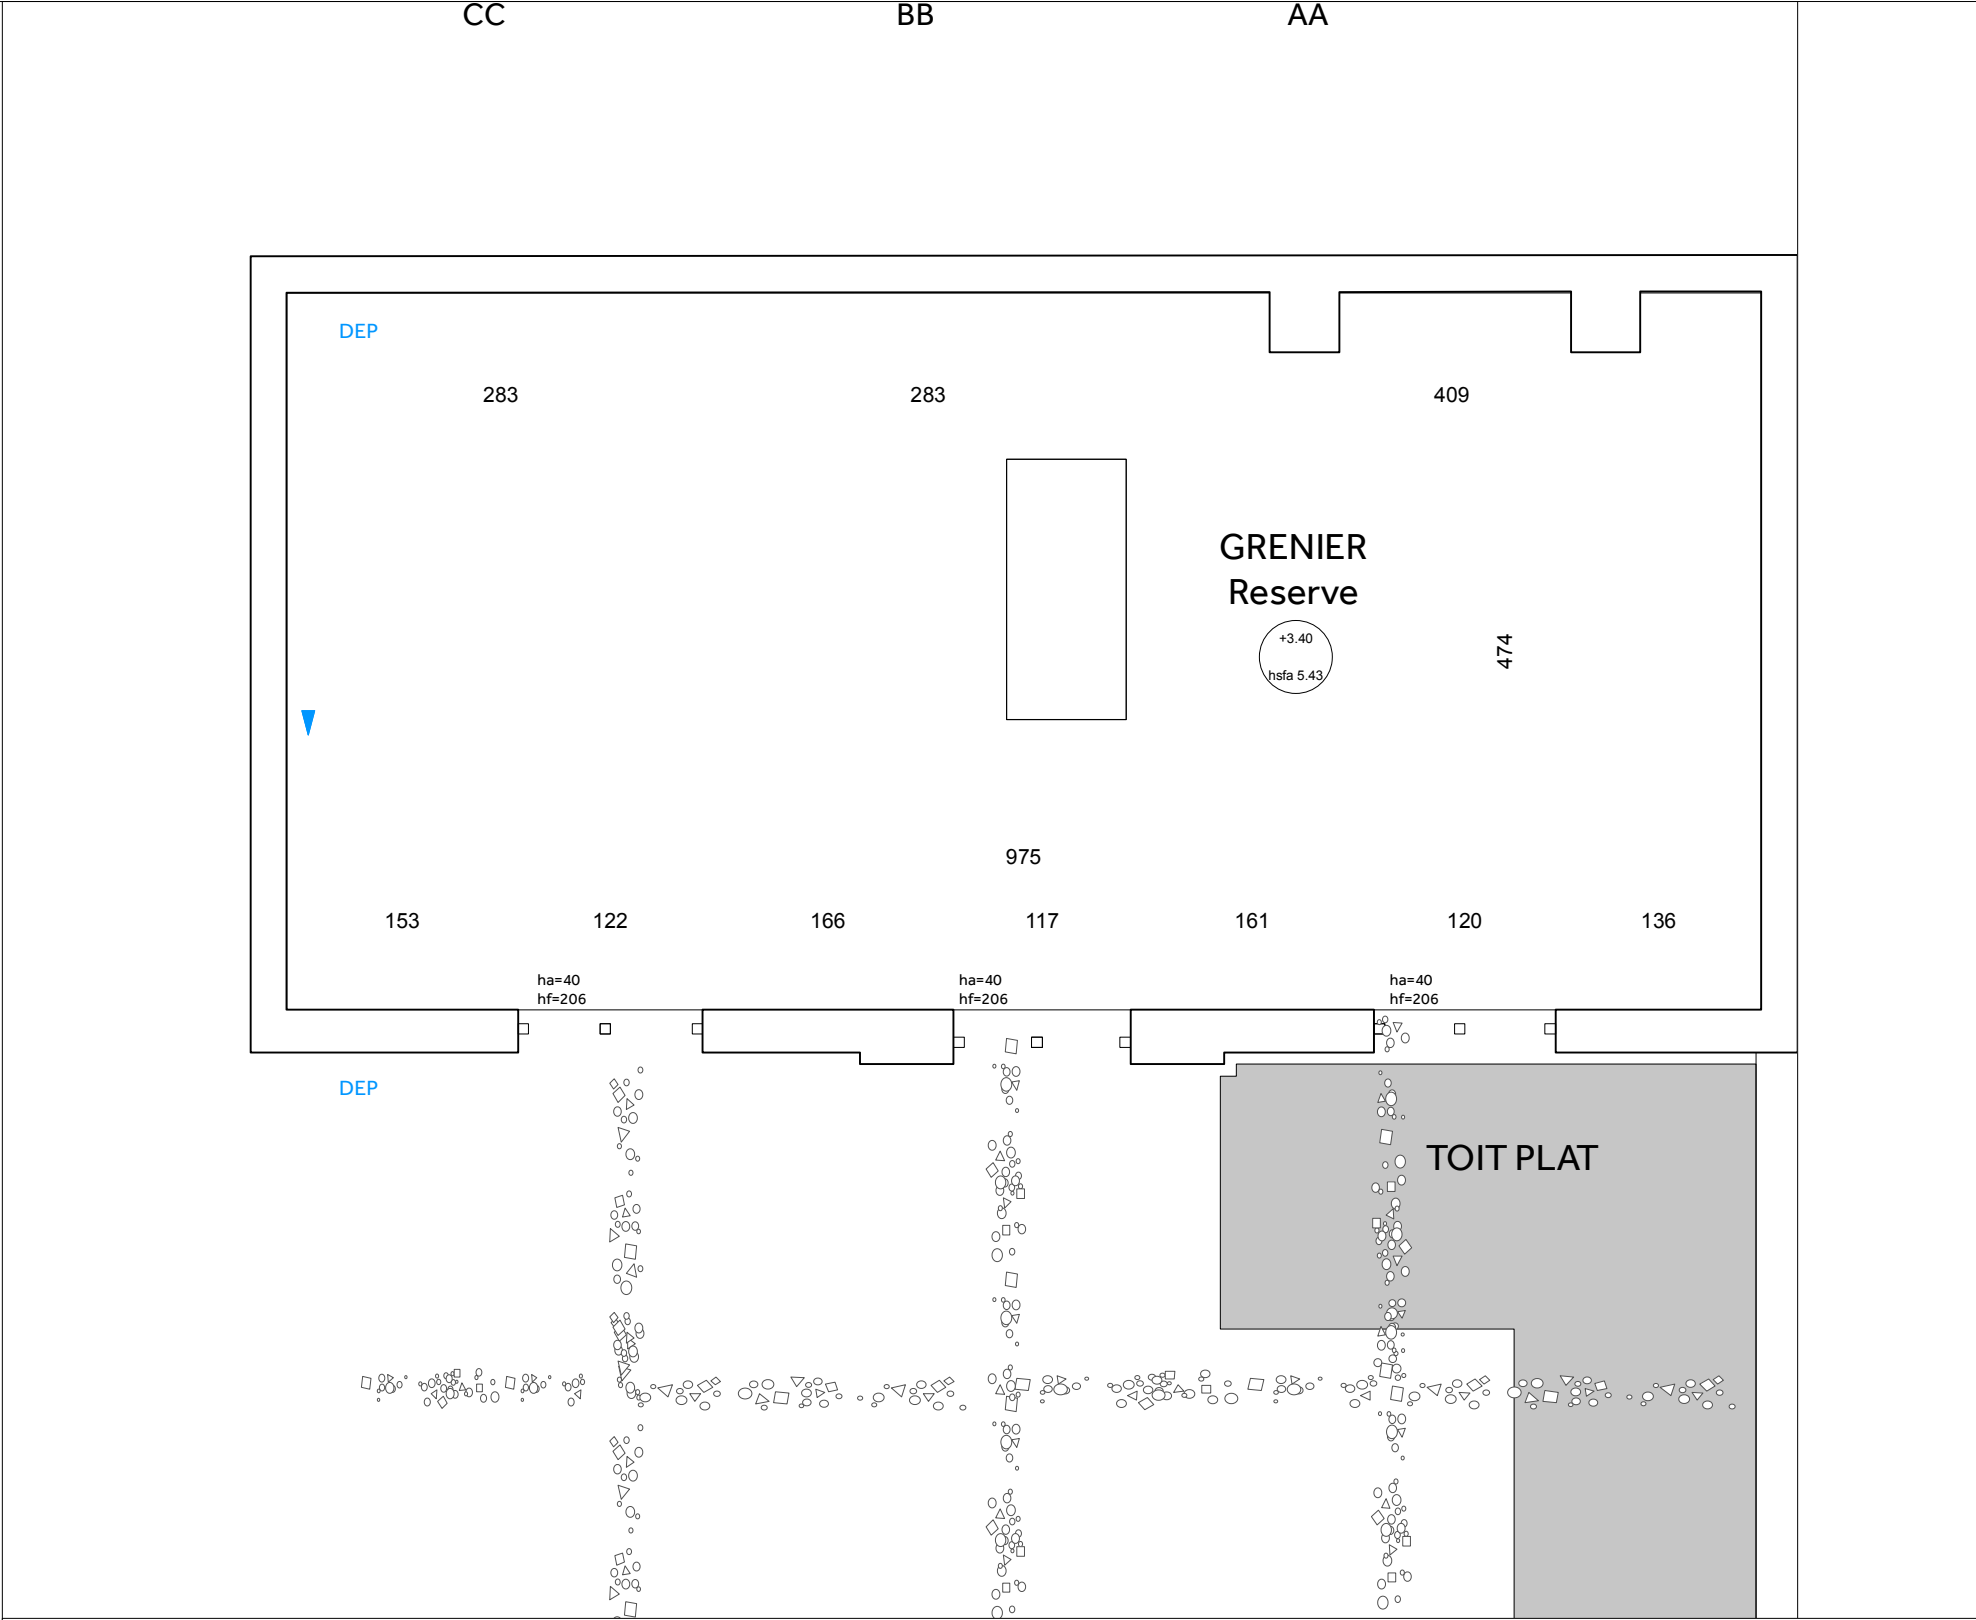


ECURIE - PLAN DU R+1 _SITUATION EXISTANTE

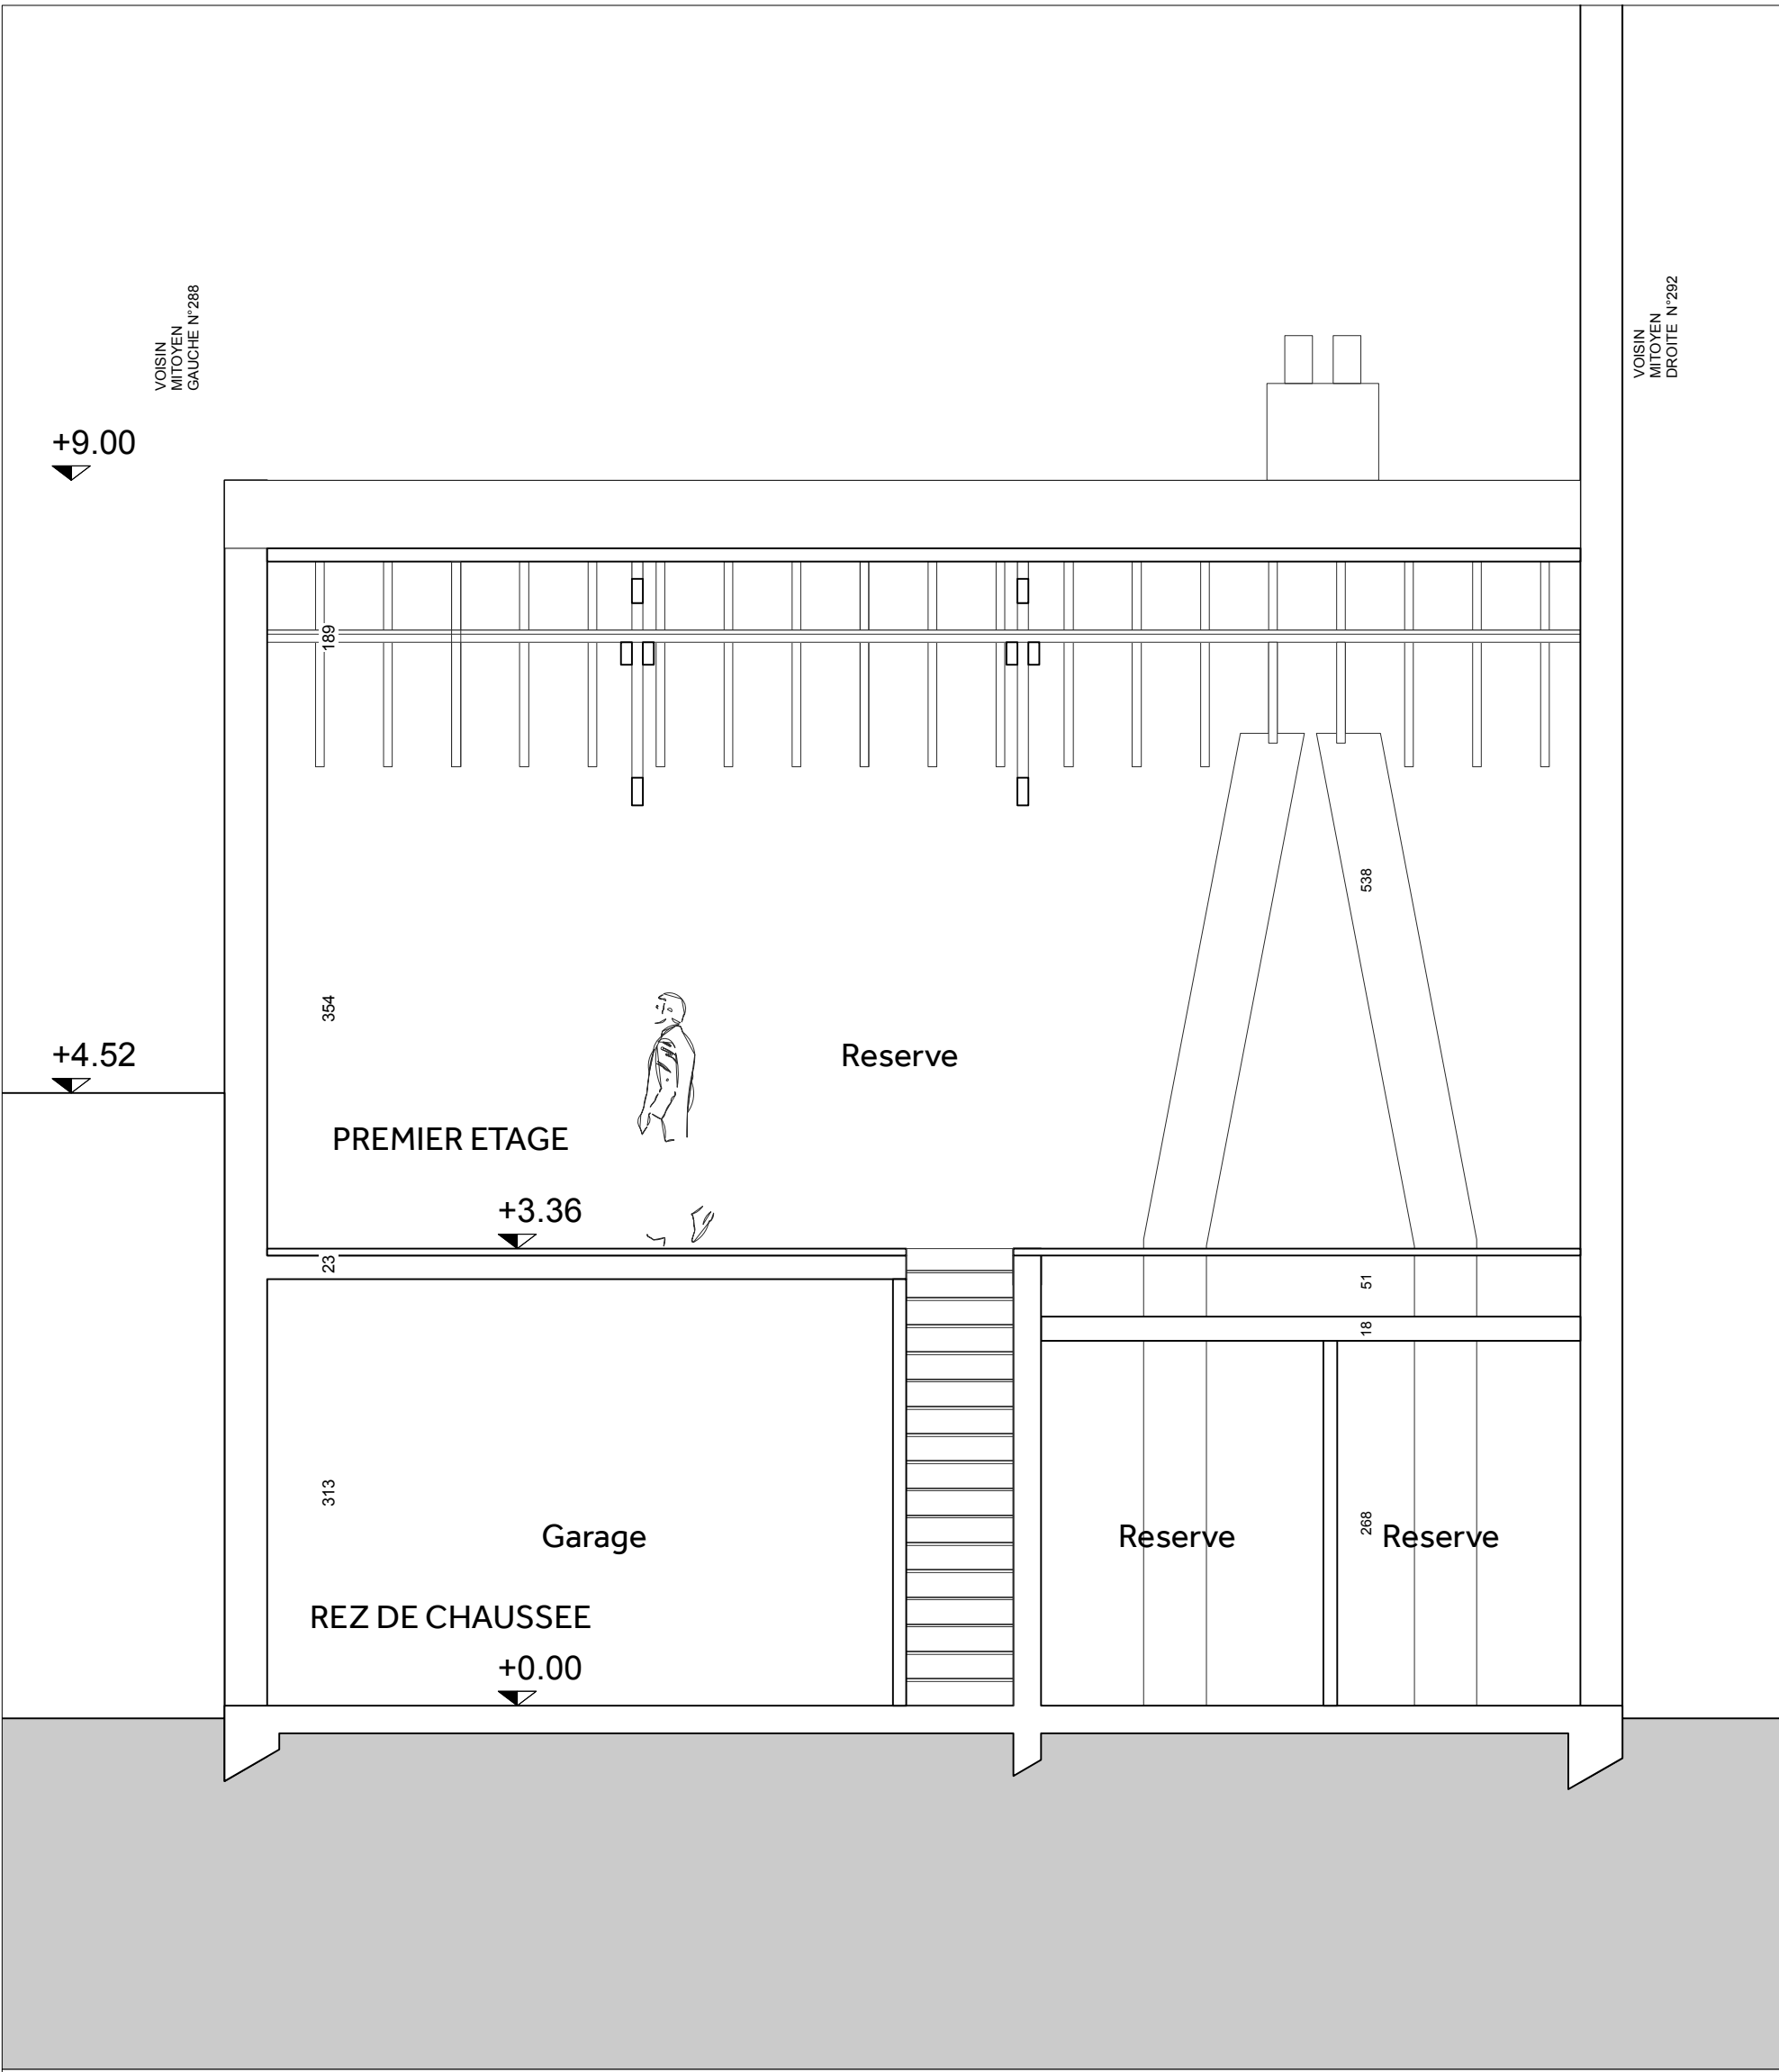

ECURIE - COUPE EE _SITUATION EXISTANTE



ECURIE - FACADE AVANT _SITUATION EXISTANTE

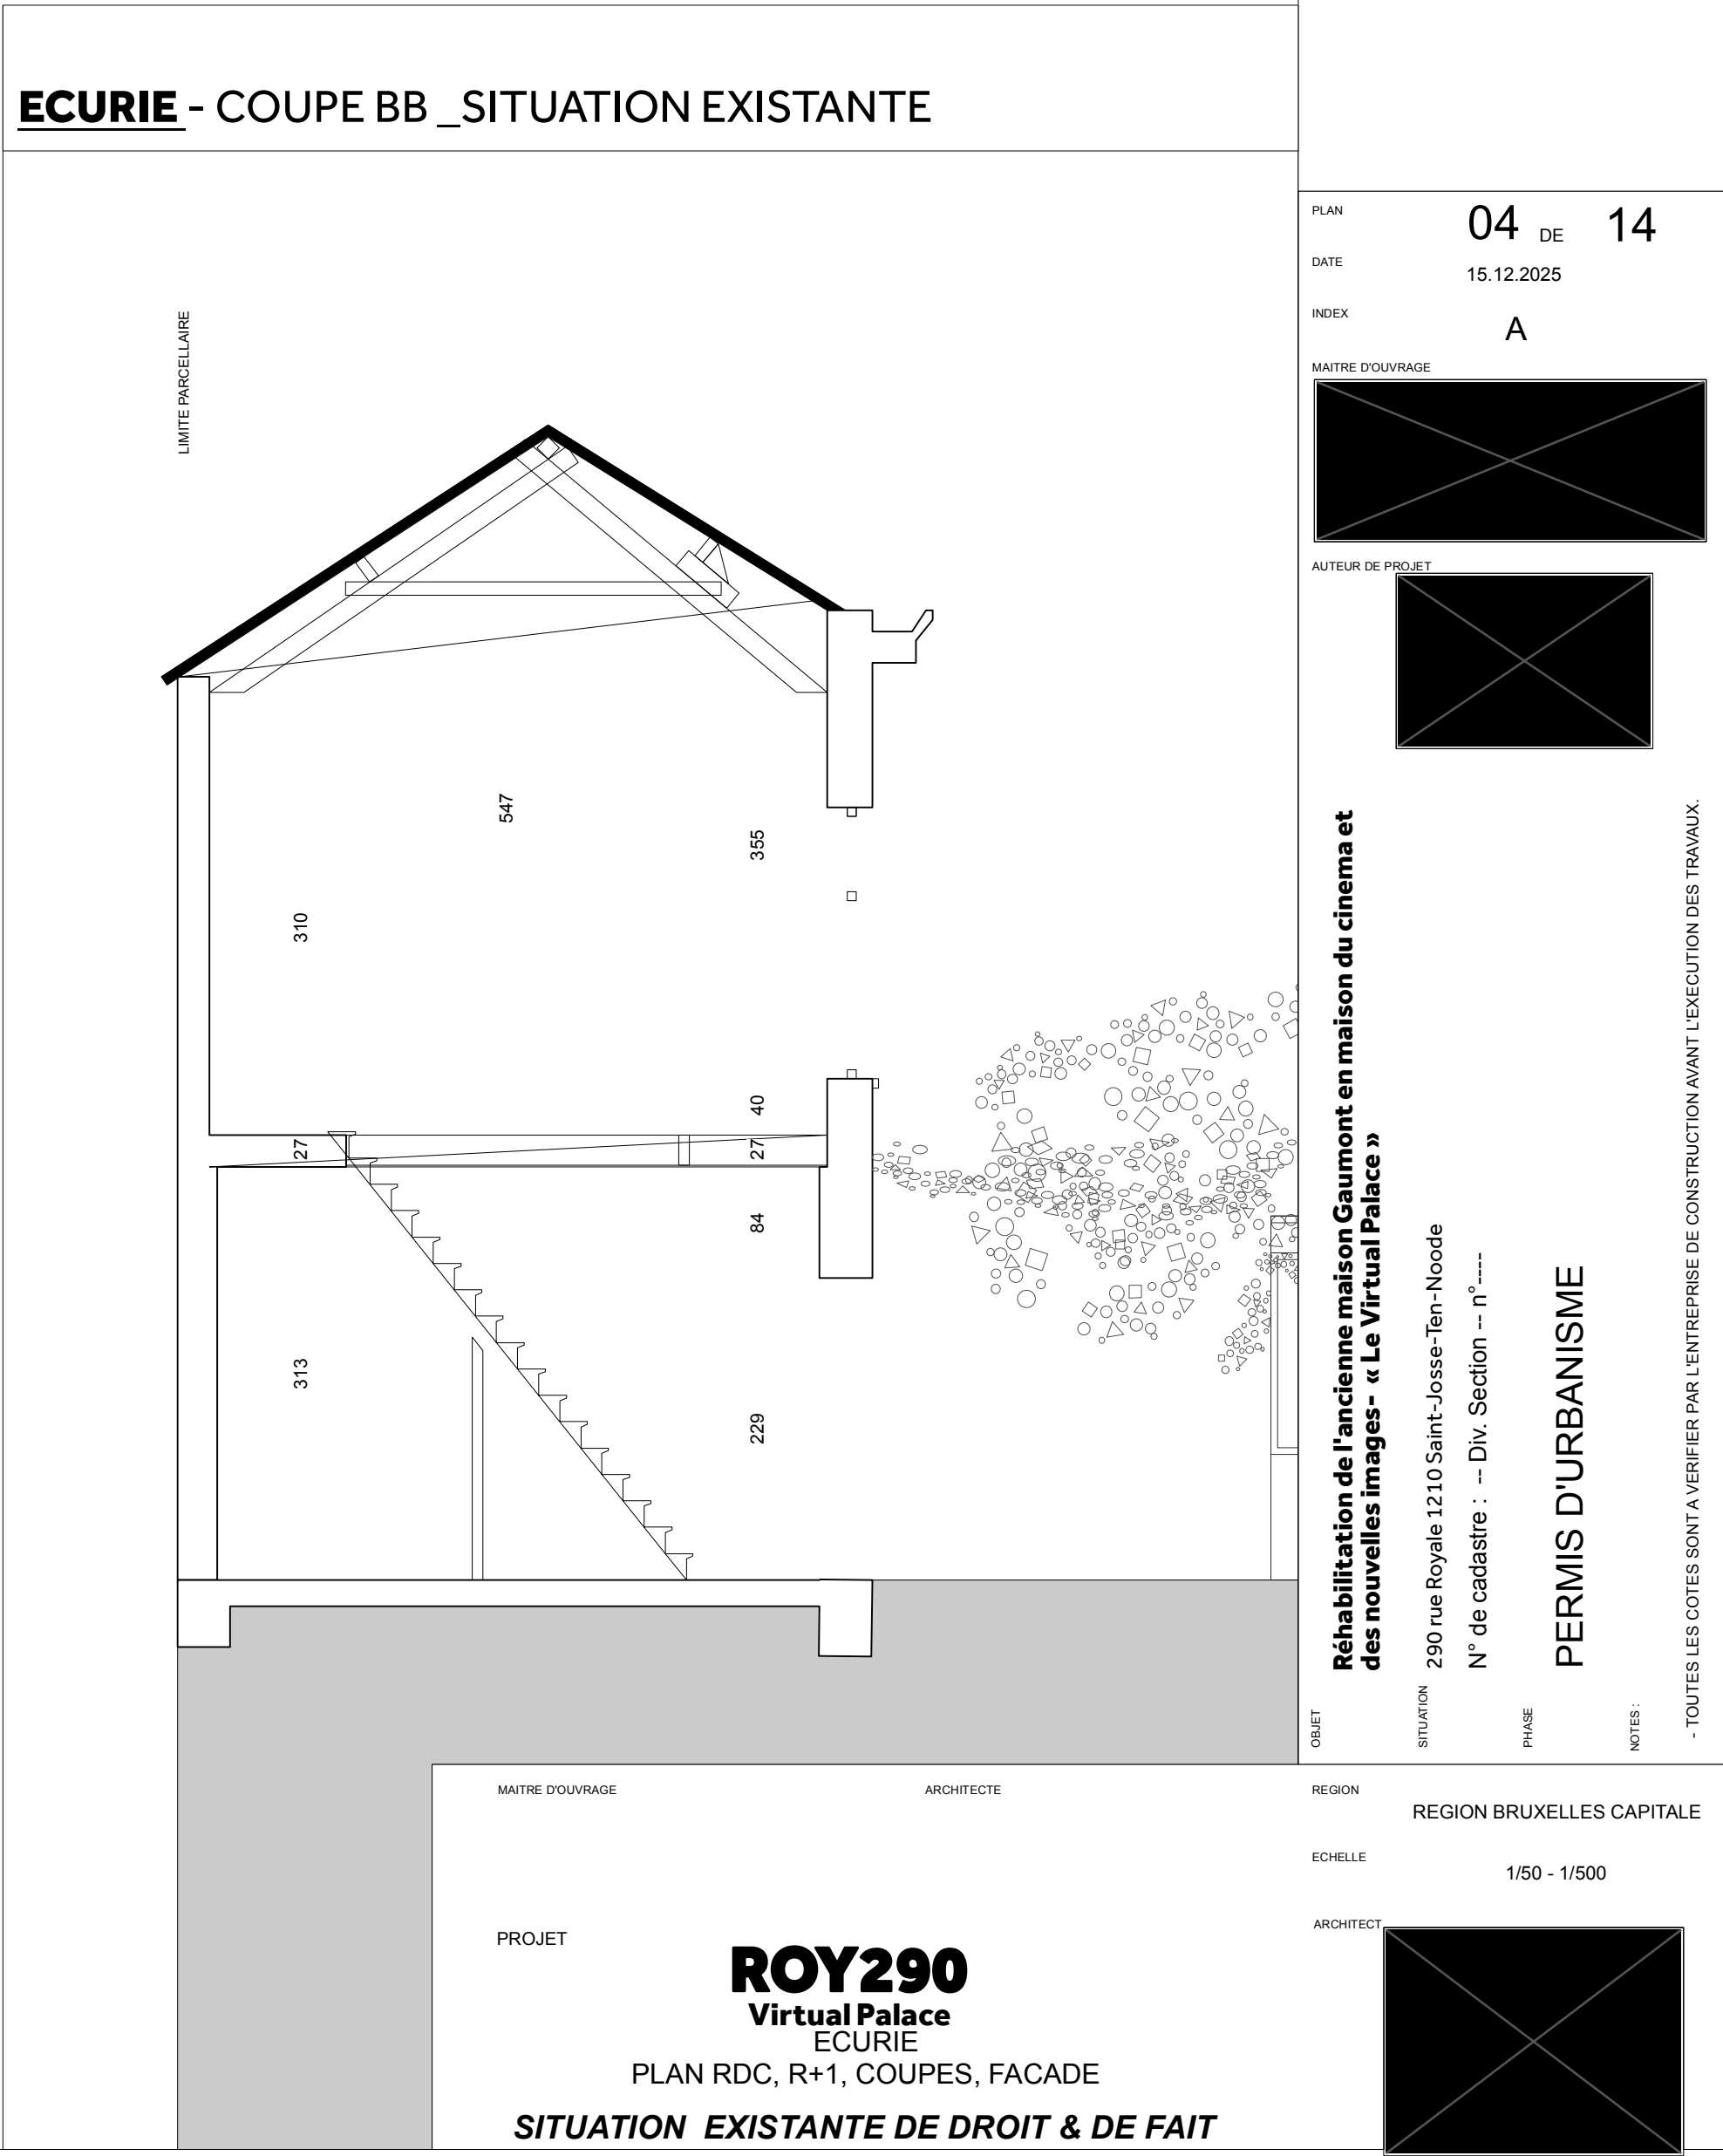

ECURIE - COUPE BB _SITUATION EXISTANTE

PLAN	04 DE 14
DATE	15.12.2025
INDEX	A
MATRIE D'OUVRAGE	
AUTEUR DE PROJET	
OBJET	Réhabilitation de l'ancienne maison Gaumont en maison du cinéma et des nouvelles images- « Le Virtual Palace »
SITUATION	290 rue Royale 1210 Saint-Josse-ten-Noode
PHASE	N° de cadastre : -- Div. Section -- n°----
NOTES	
- TOUTES LES COTES SONT A VERIFIER PAR L'ENTREPRISE DE CONSTRUCTION AVANT L'EXECUTION DES TRAVAUX.	

PERMIS D'URBANISME

PROJET	ROY290 Virtual Palace ECURIE PLAN RDC, R+1, COUPES, FACADE SITUATION EXISTANTE DE DROIT & DE FAIT	REGION	REGION BRUXELLES CAPITALE
ECHELLE	1/50 - 1/500	ARCHITECTE	
ARCHITECT		ARCHITECT	