COUPE CC
SITUATION PROJETEE

COUPE CC PROJETEE

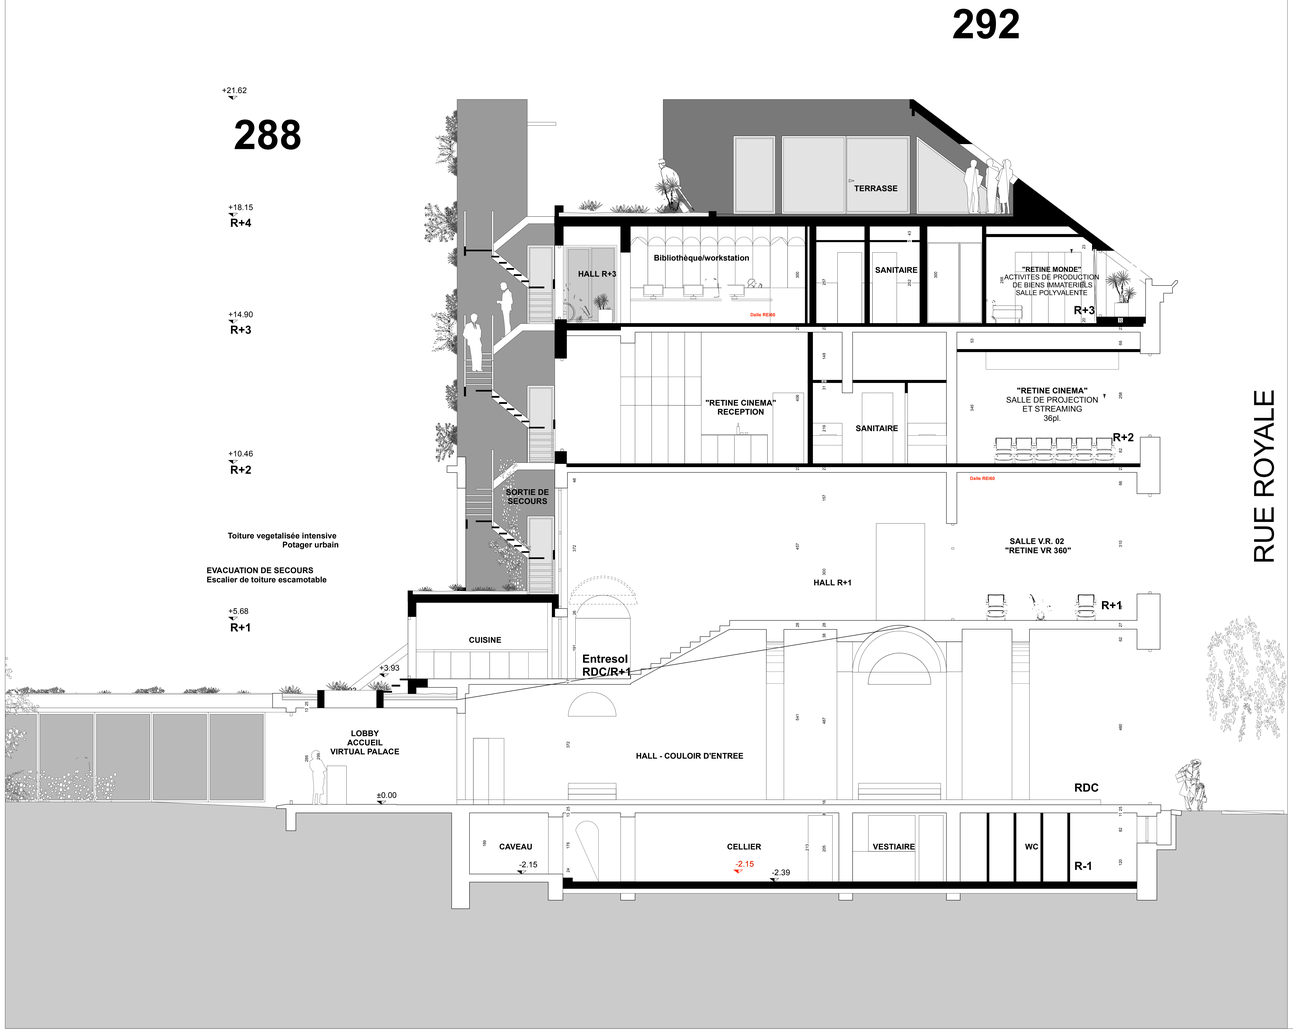

COUPE BB
SITUATION PROJETEE

COUPE BB PROJETEE

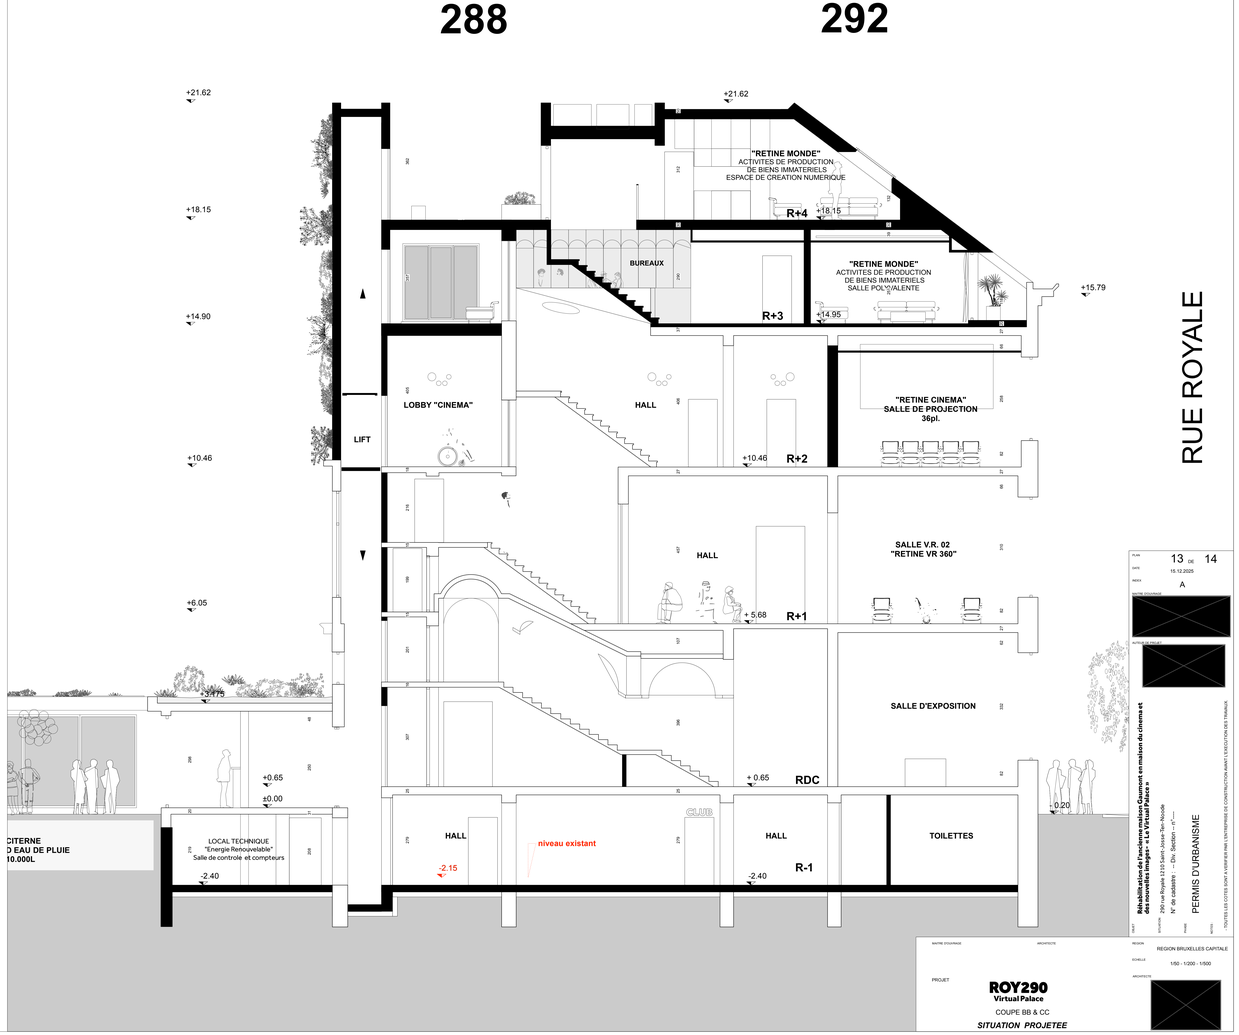

PLAN 13 DE 14
DATE 15.12.2025
INDEX A
MAITRE D'OUVRAGE
MAITRE D'OEUVRE

Réhabilitation de l'ancienne maison Gaumont en maison de cinéma et des nouvelles images « La Virtual Palace »

PROJET : 290 rue Royale 1210 Saint-Josse-Ten-Noode
N° de dossier : - Dpt : 500000 - N° -

PHASE : PERMIS D'URBANISME

TOUTES LES COTES SONT A VERIFIER PAR L'ENTREPRISE DE CONSTRUCTION AVANT L'EXECUTION DES TRAVAUX

MAITRE D'OUVRAGE
ARCHITECTE
REGION BRUXELLES CAPITALE
ECHELLE 1:50 - 1/200 - 1/500
PROJET
ROY290
Virtual Palace
COUPE BB & CC
SITUATION PROJETEE
ARCHITECTE