
Rue Buchholtz 10 à 1050 IXELLES

DATA*
DEMANDE UN ARCHITECTE

Dossier graphique - axonometrie

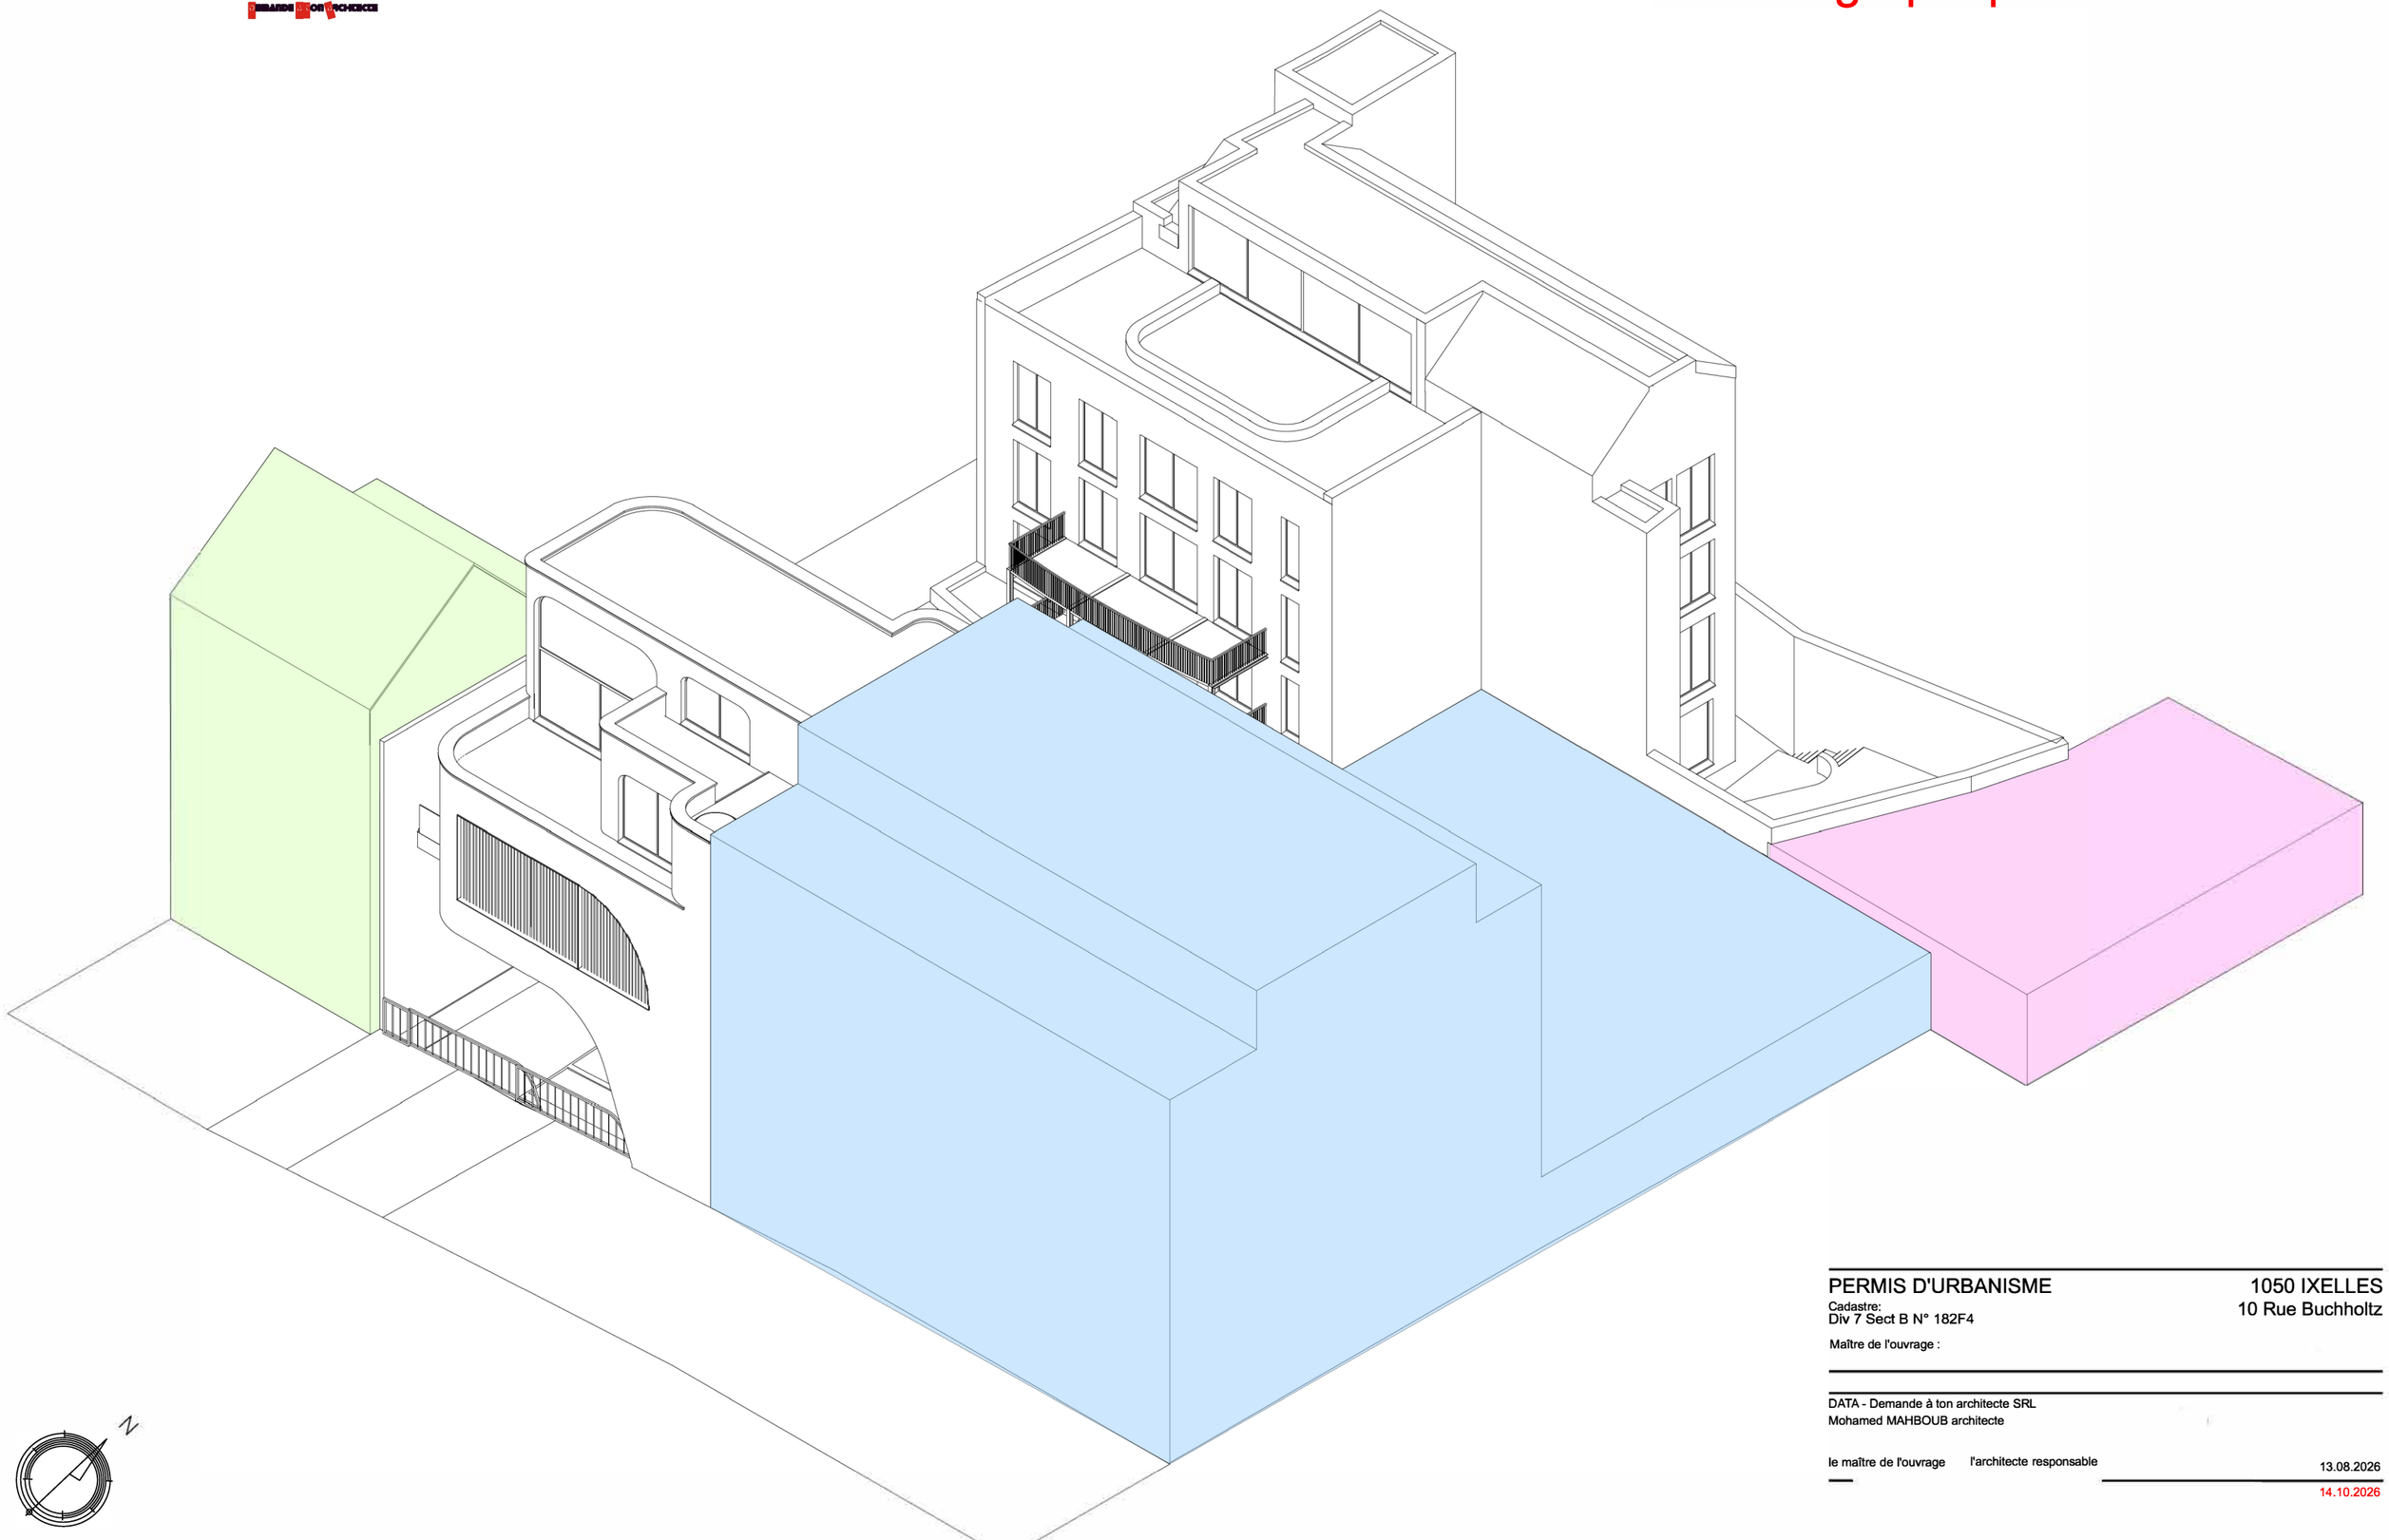

N

PERMIS D'URBANISME

1050 IXELLES

Cadastre:
Div 7 Sect B N° 182F4

10 Rue Buchholtz

Maître de l'ouvrage :

DATA - Demande à ton architecte SRL
Mohamed MAHBOUB architecte

le maître de l'ouvrage

l'architecte responsable


13.08.2026

14.10.2026

Rue Buchholtz 10 à 1050 IXELLES

DATA*

Dossier graphique - axonometrie

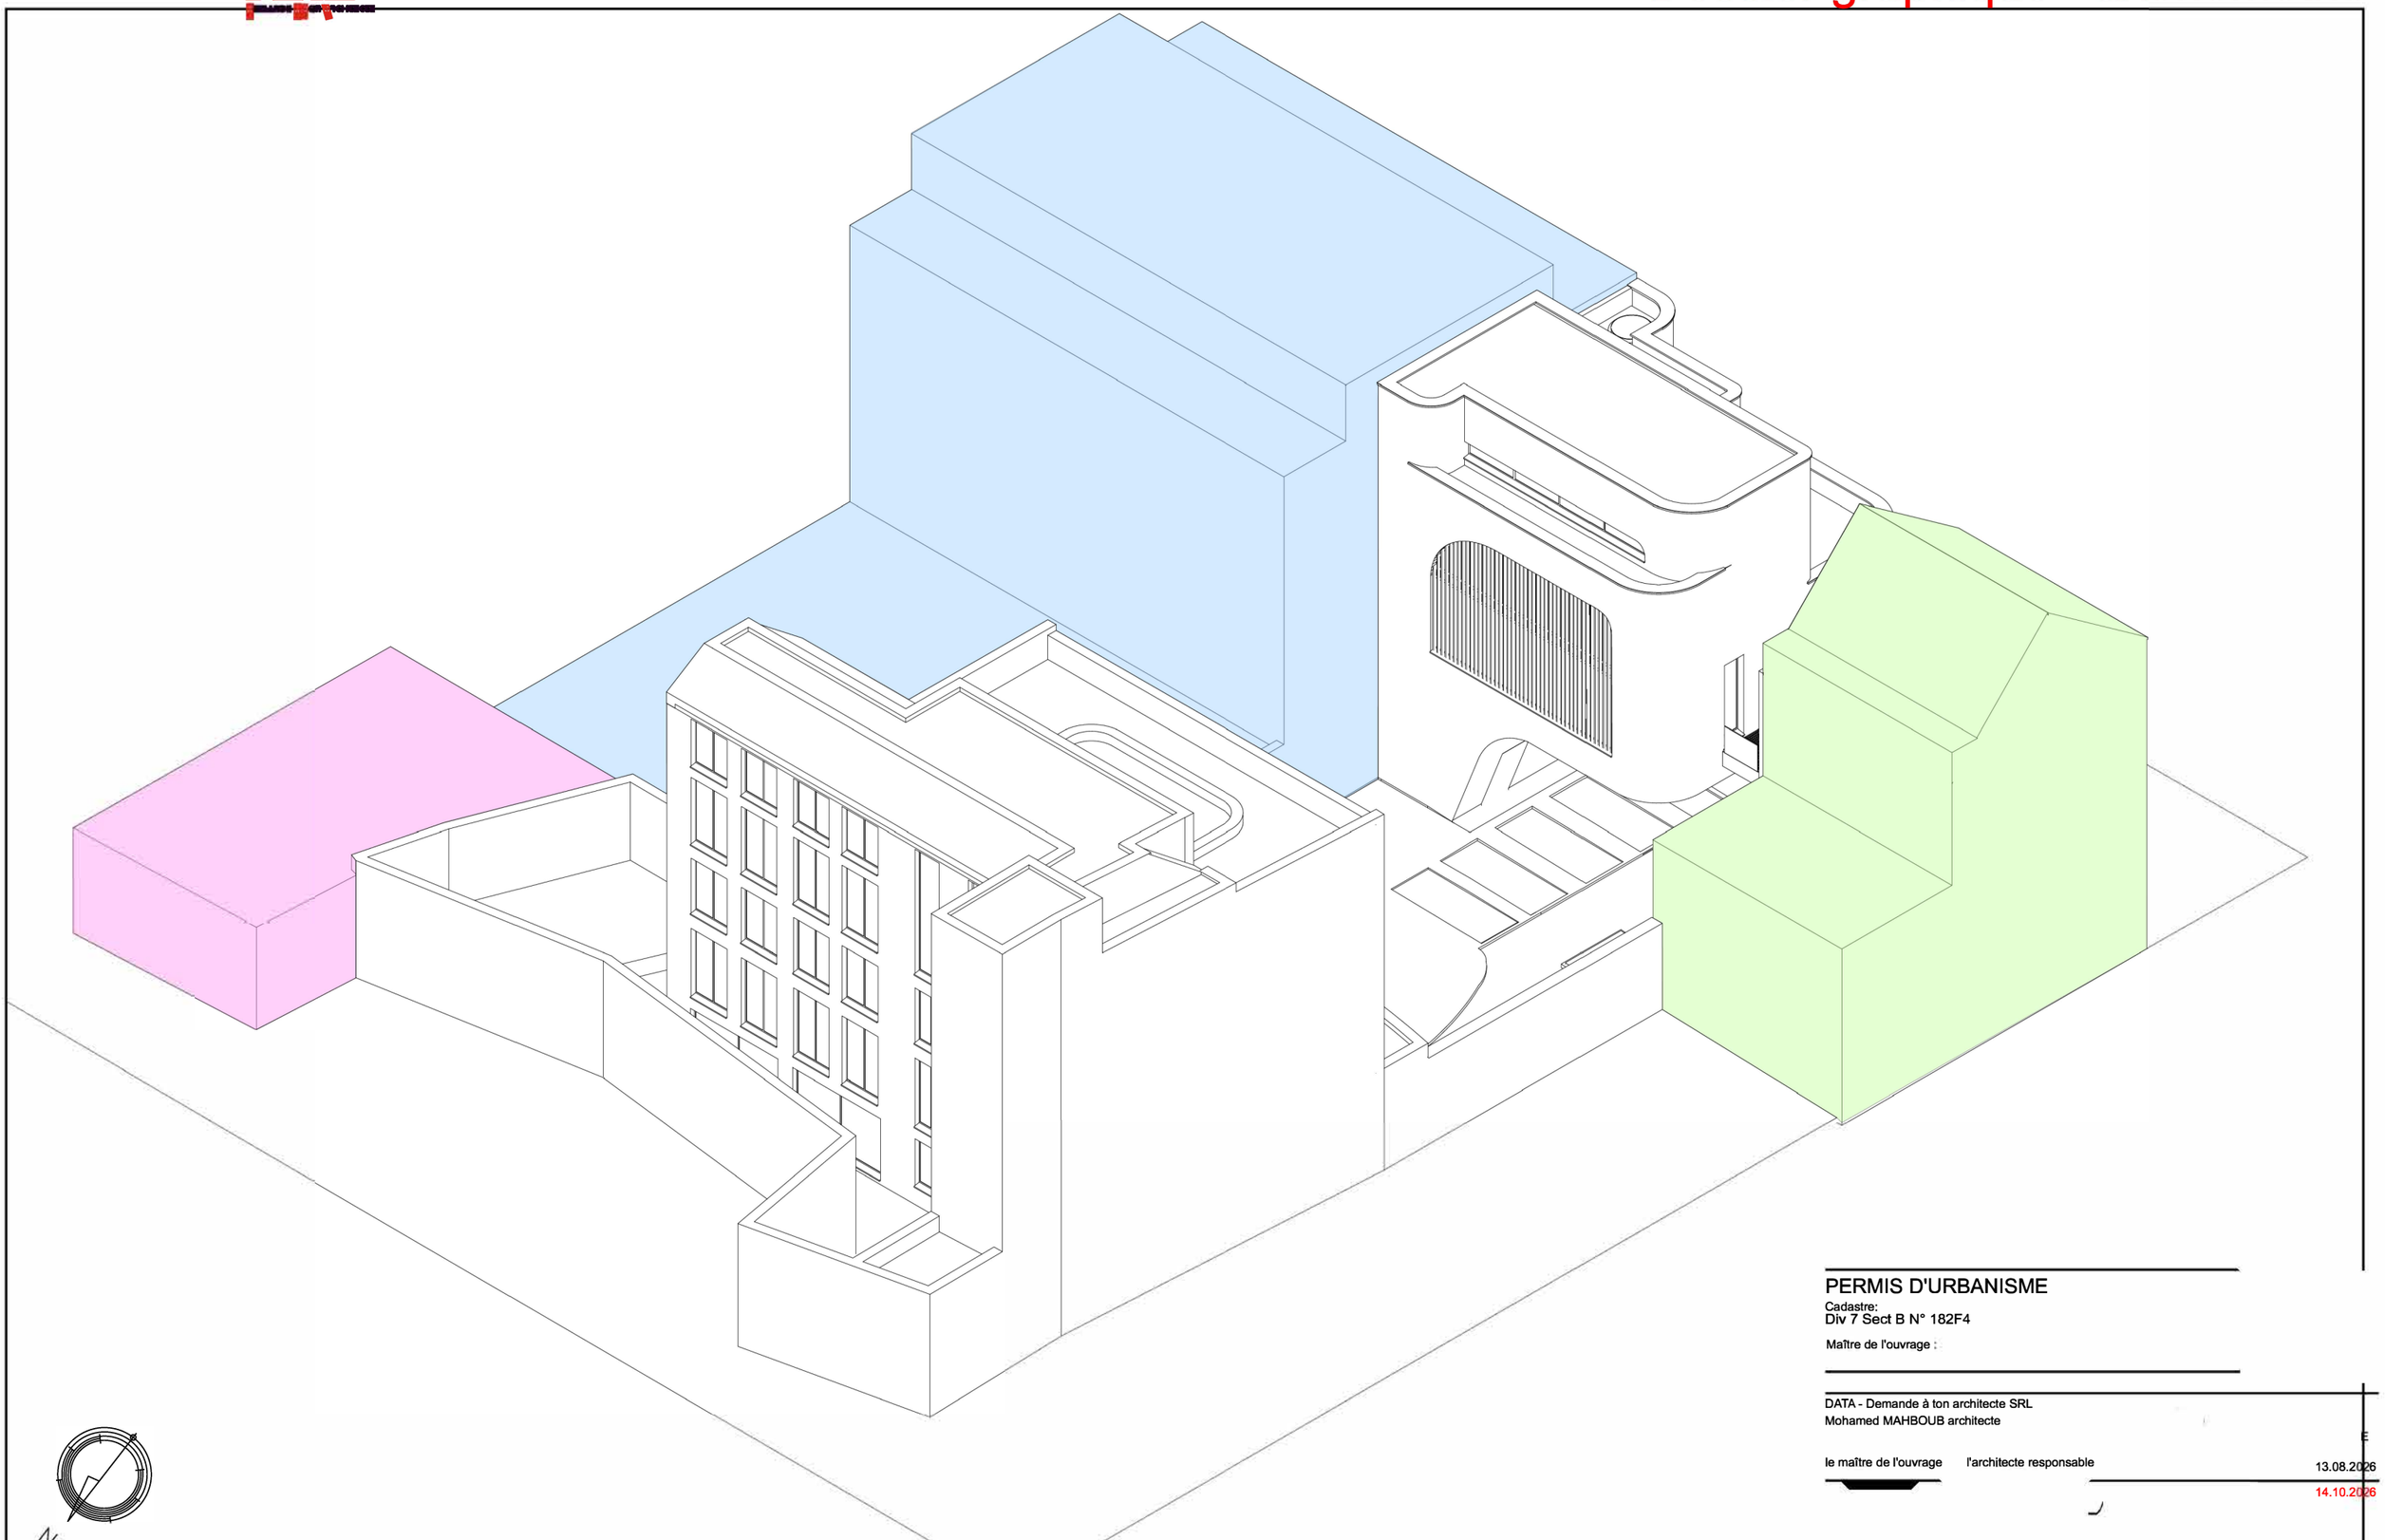

N

PERMIS D'URBANISME

Cadastre:
Div 7 Sect B N° 182F4

Maître de l'ouvrage :

DATA - Demande à ton architecte SRL
Mohamed MAHBOUB architecte

E

le maître de l'ouvrage

l'architecte responsable


13.08.2026

14.10.2026

Rue Buchholtz 10 à 1050 IXELLES

DATA*
DEMANDE À TON ARCHITECTE

Dossier graphique - axonometrie

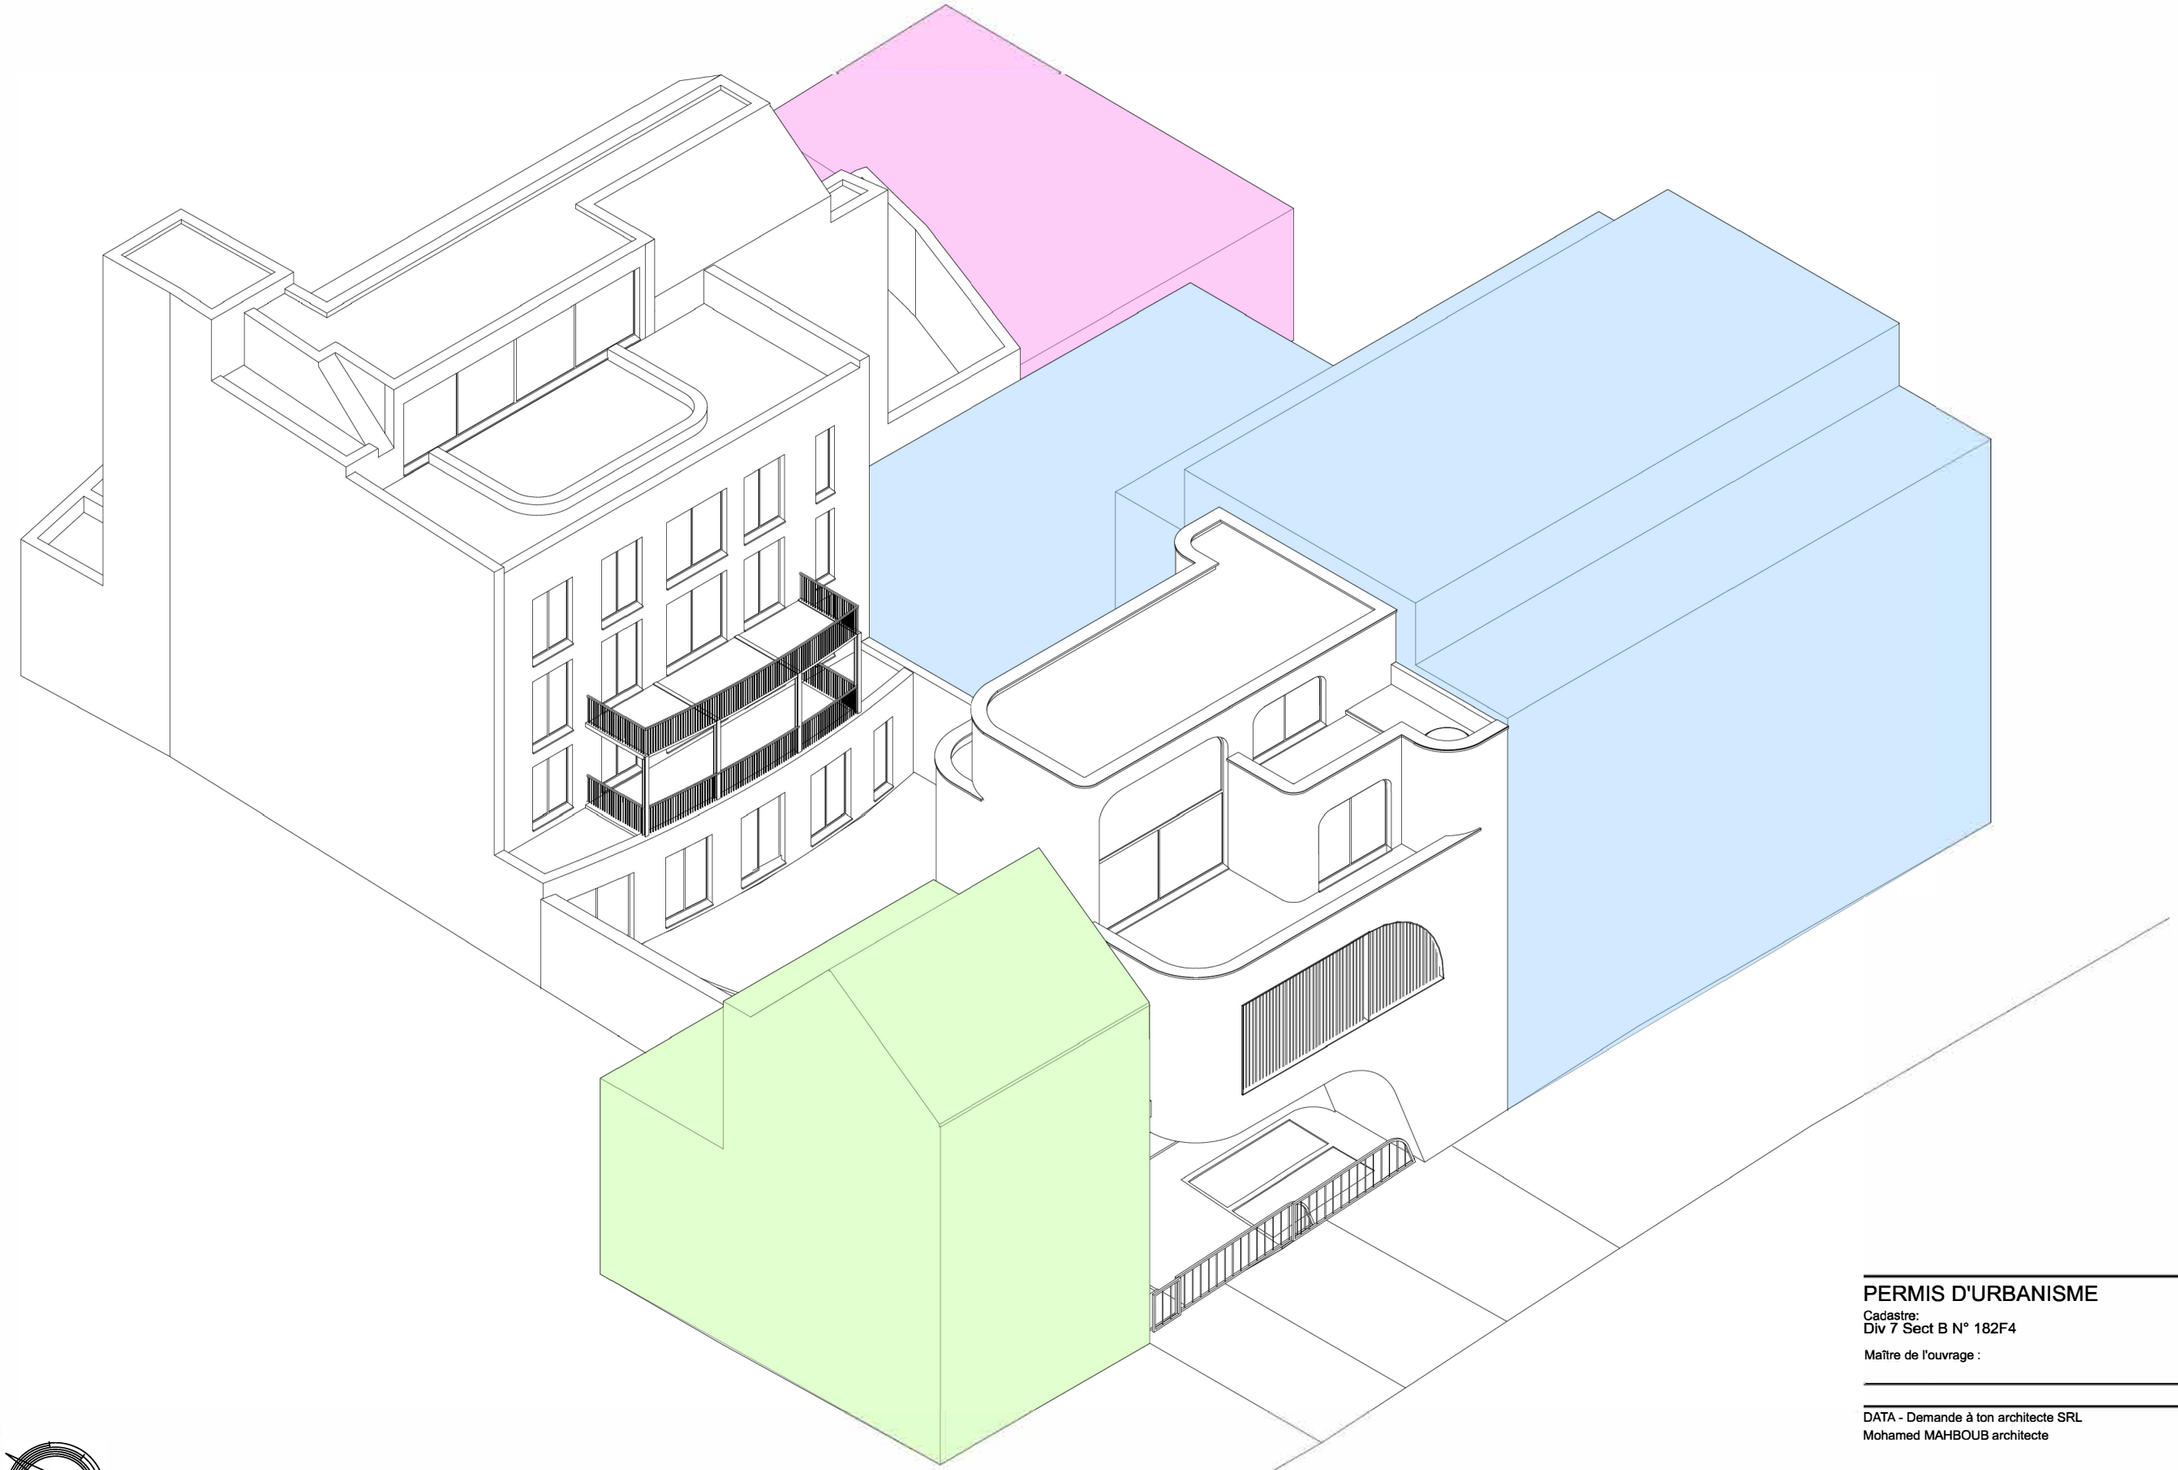

N

PERMIS D'URBANISME

1050 IXELLES
10 Rue Buchholtz

Cadastre:
Div 7 Sect B N° 182F4

Maître de l'ouvrage :

DATA - Demande à ton architecte SRL
Mohamed MAHBOUB architecte

le maître de l'ouvrage

l'architecte responsable

13.08.2026

14.10.2026

Rue Buchholtz 10 à 1050 IXELLES

Dossier graphique - perspective





PERMIS D'URBANISME

Cadastre:
Div 7 Sect B N° 182F4

1050 IXELLES
10 Rue Buchholtz

Maître de l'ouvrage :

DATA - Demande à ton architecte SRL
Mohamed MAHBOUB architecte

le maître de l'ouvrage l'architecte responsable

13.08.2026

14.10.2026

Rue Buchholtz 10 à 1050 IXELLES

DATA*
DEMANDE À TON ARCHITECTE

Dossier graphique - photomontage



N

PERMIS D'URBANISME

Cadastre:
Div 7 Sect B N° 182F4

1050 IXELLES
10 Rue Buchholtz

Maître de l'ouvrage :

DATA - Demande à ton architecte SRL
Mohamed MAHBOUB architecte

le maître de l'ouvrage

l'architecte responsable

13.08.2026

14.10.2026