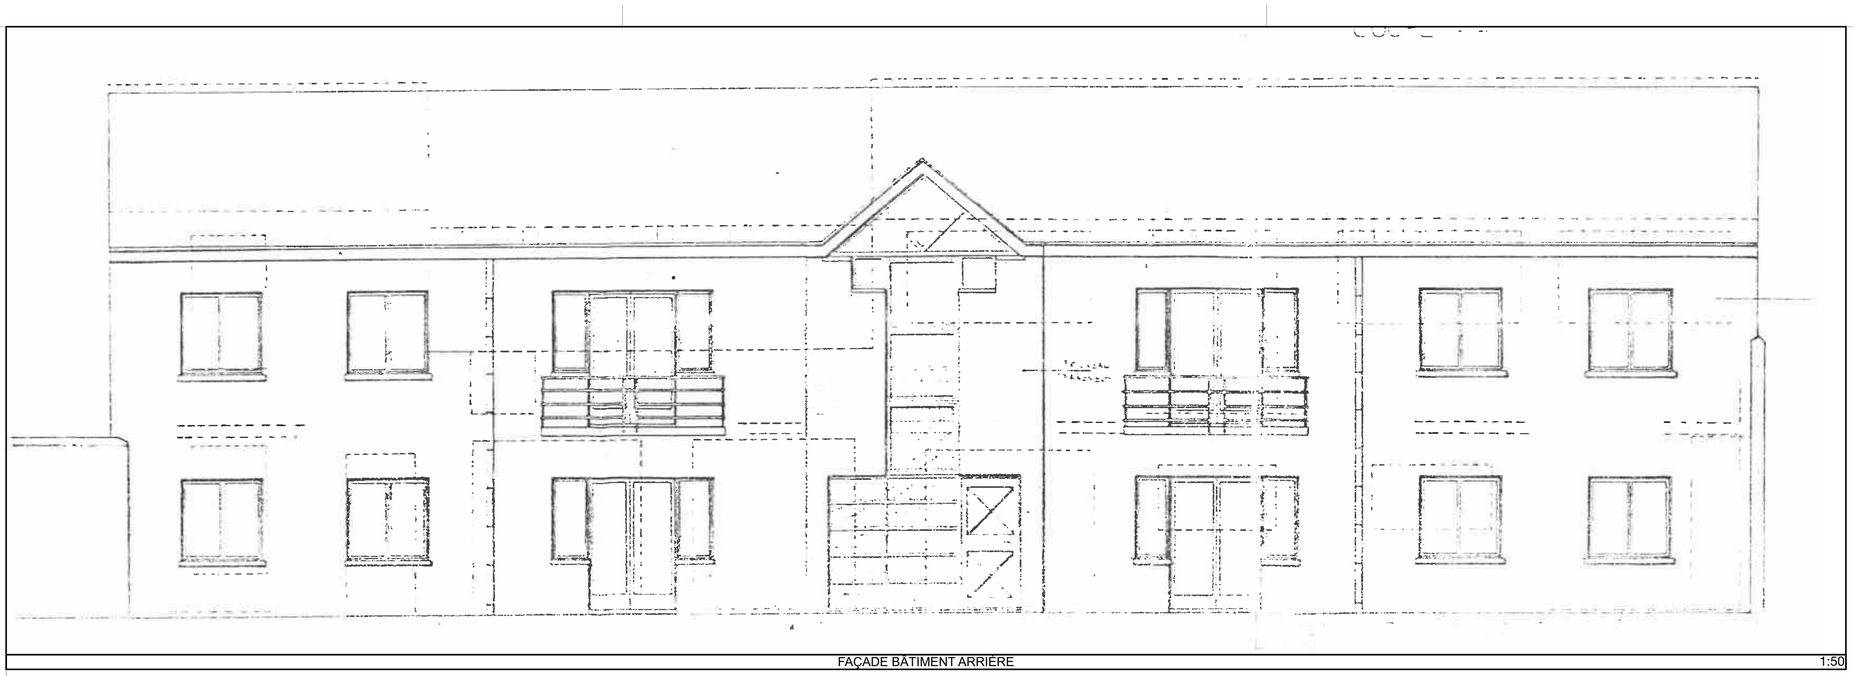

FAÇADE BÂTIMENT ARRIÈRE 1:50

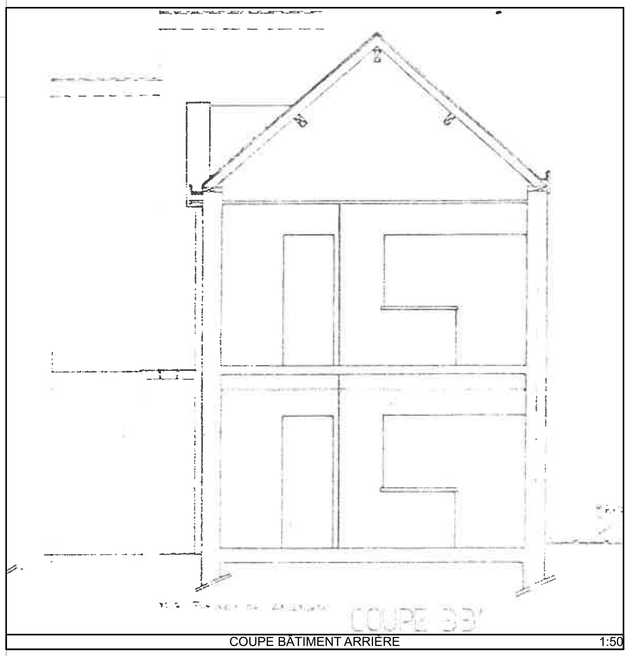

COUPE BÂTIMENT ARRIÈRE 1:50

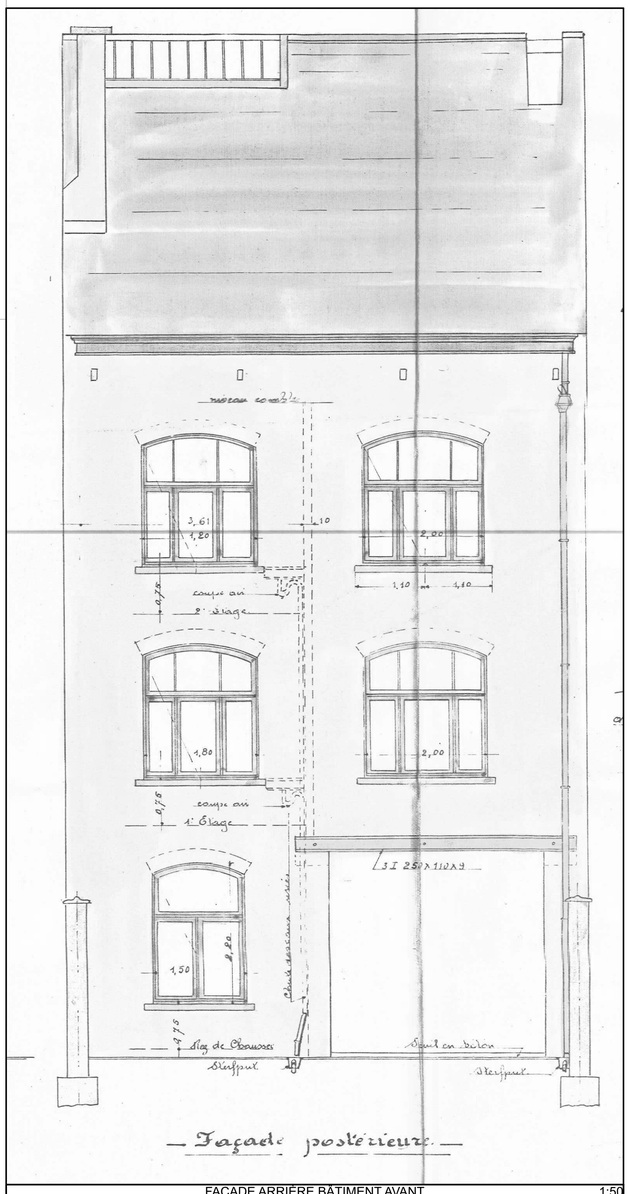

FAÇADE ARRIÈRE BÂTIMENT AVANT 1:50

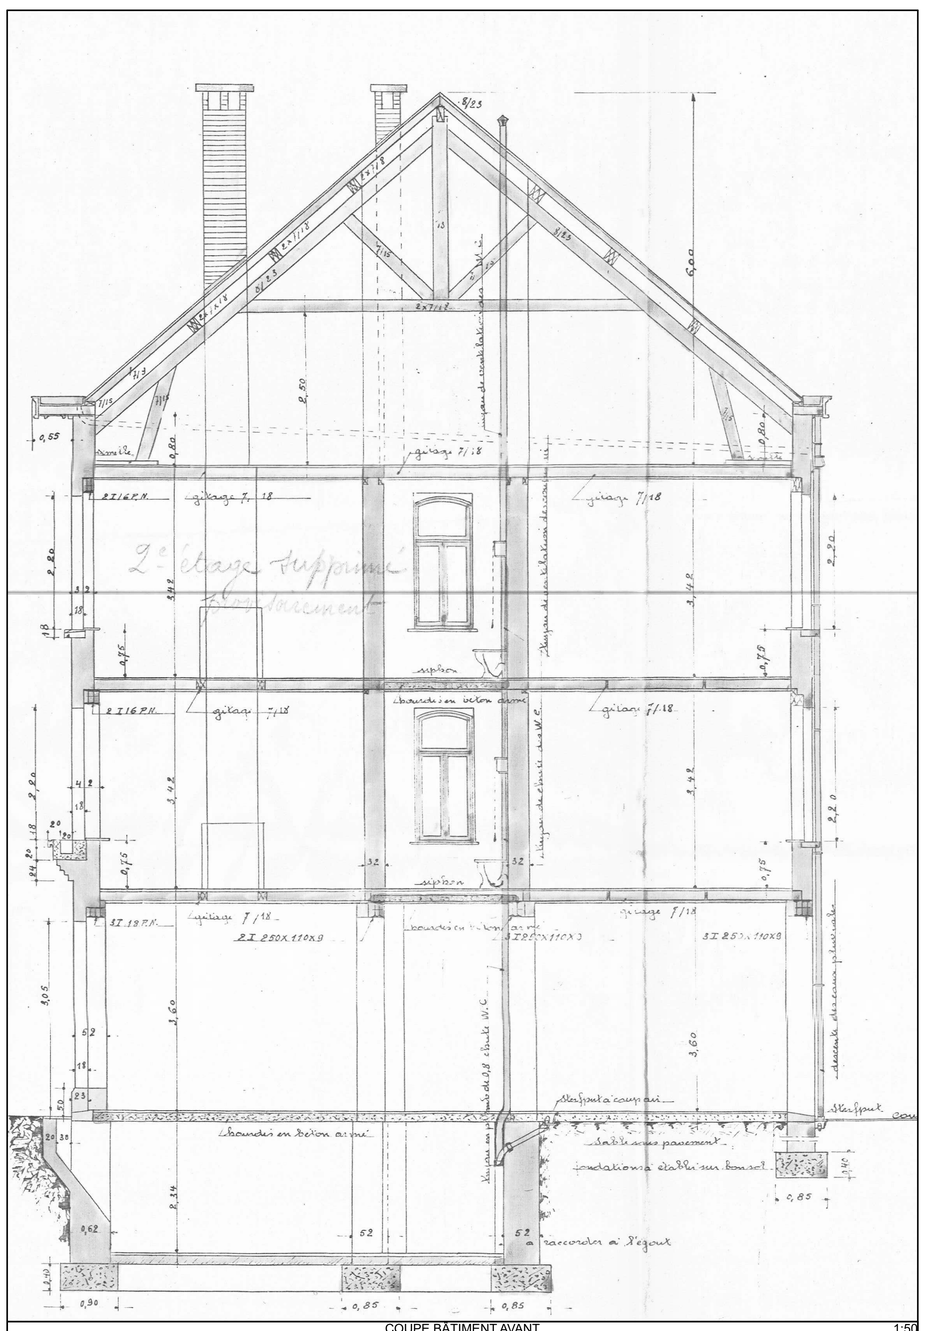

COUPE BÂTIMENT AVANT 1:50

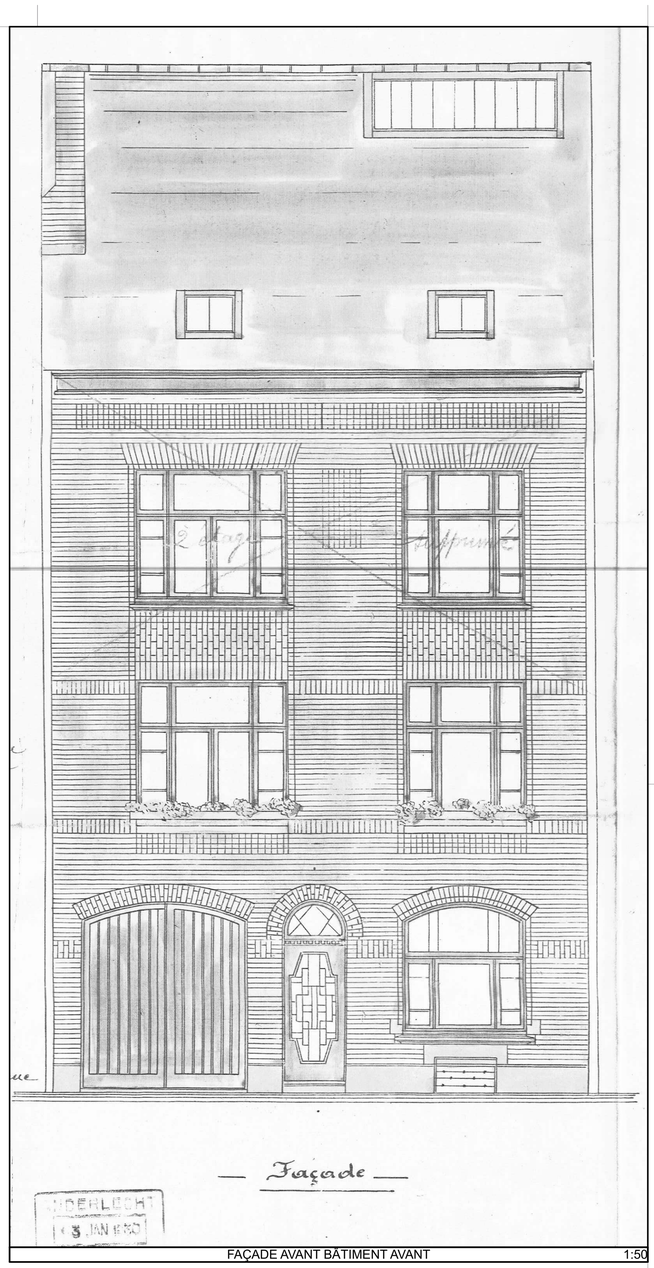

FAÇADE AVANT BÂTIMENT AVANT 1:50