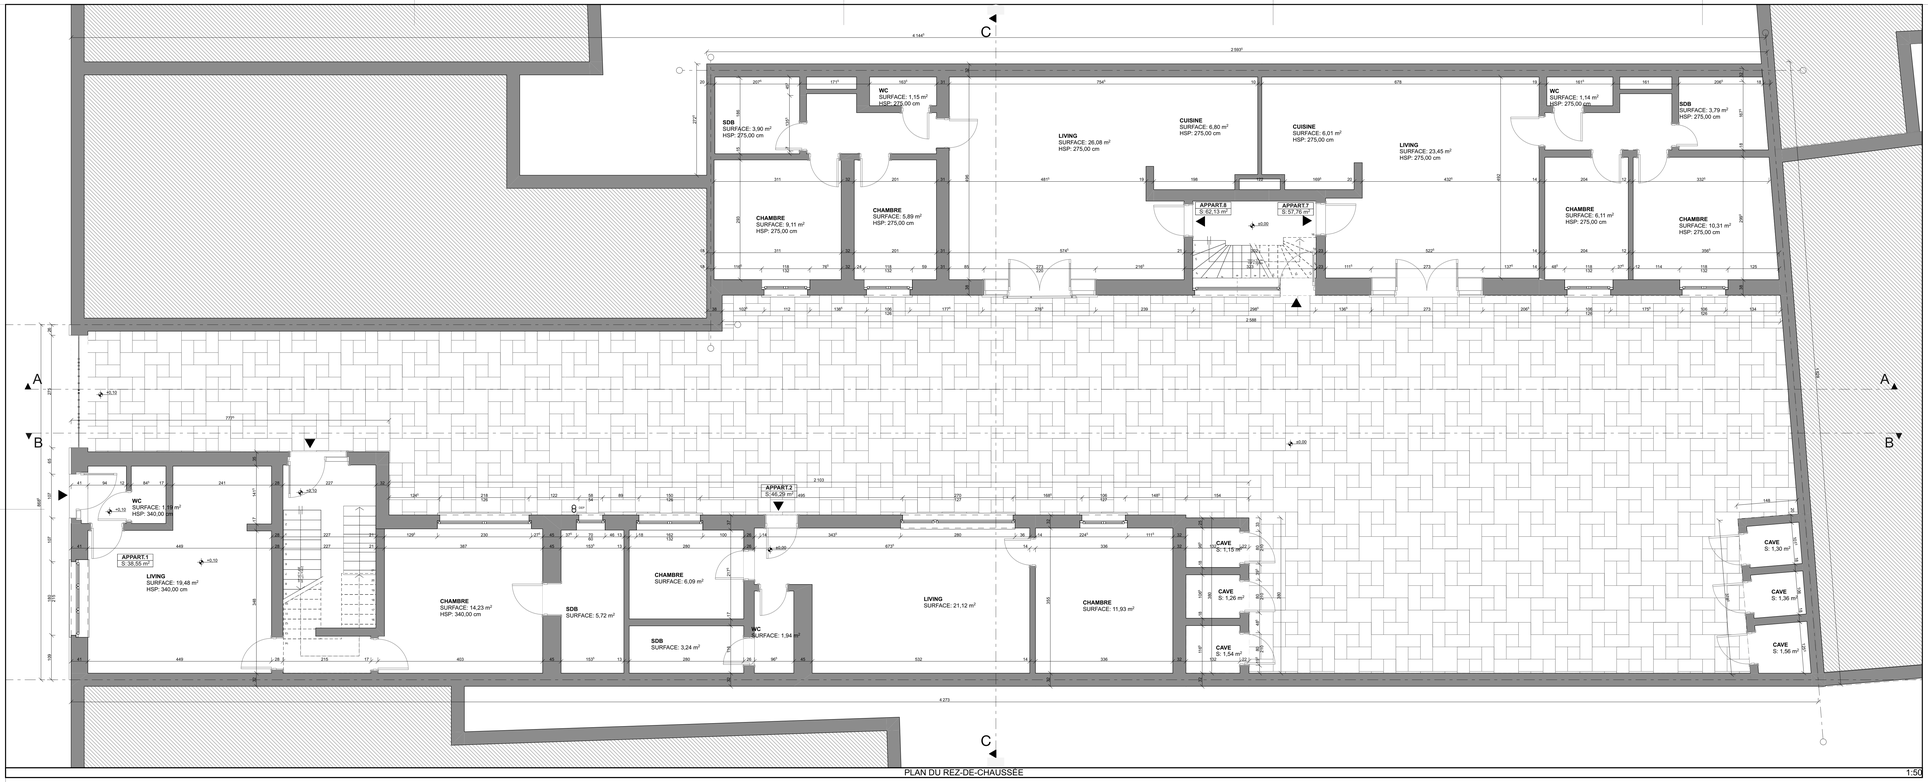

PLAN DU REZ-DE-CHAUSSEE 1:50

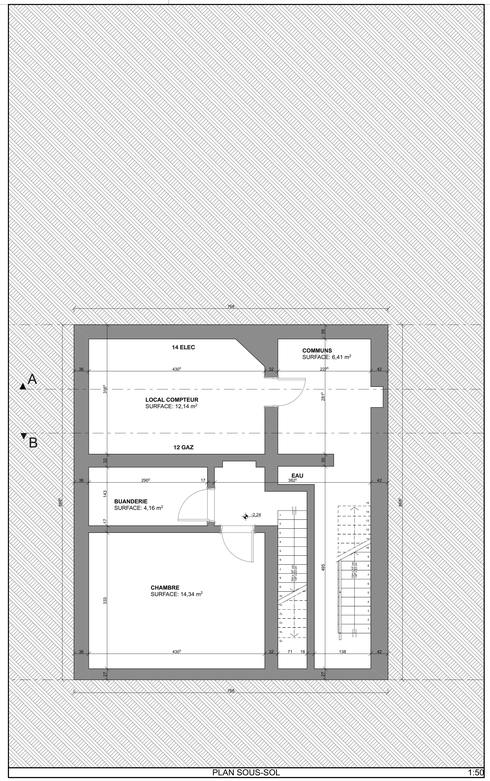

PLAN SOUS-SOL 1:50

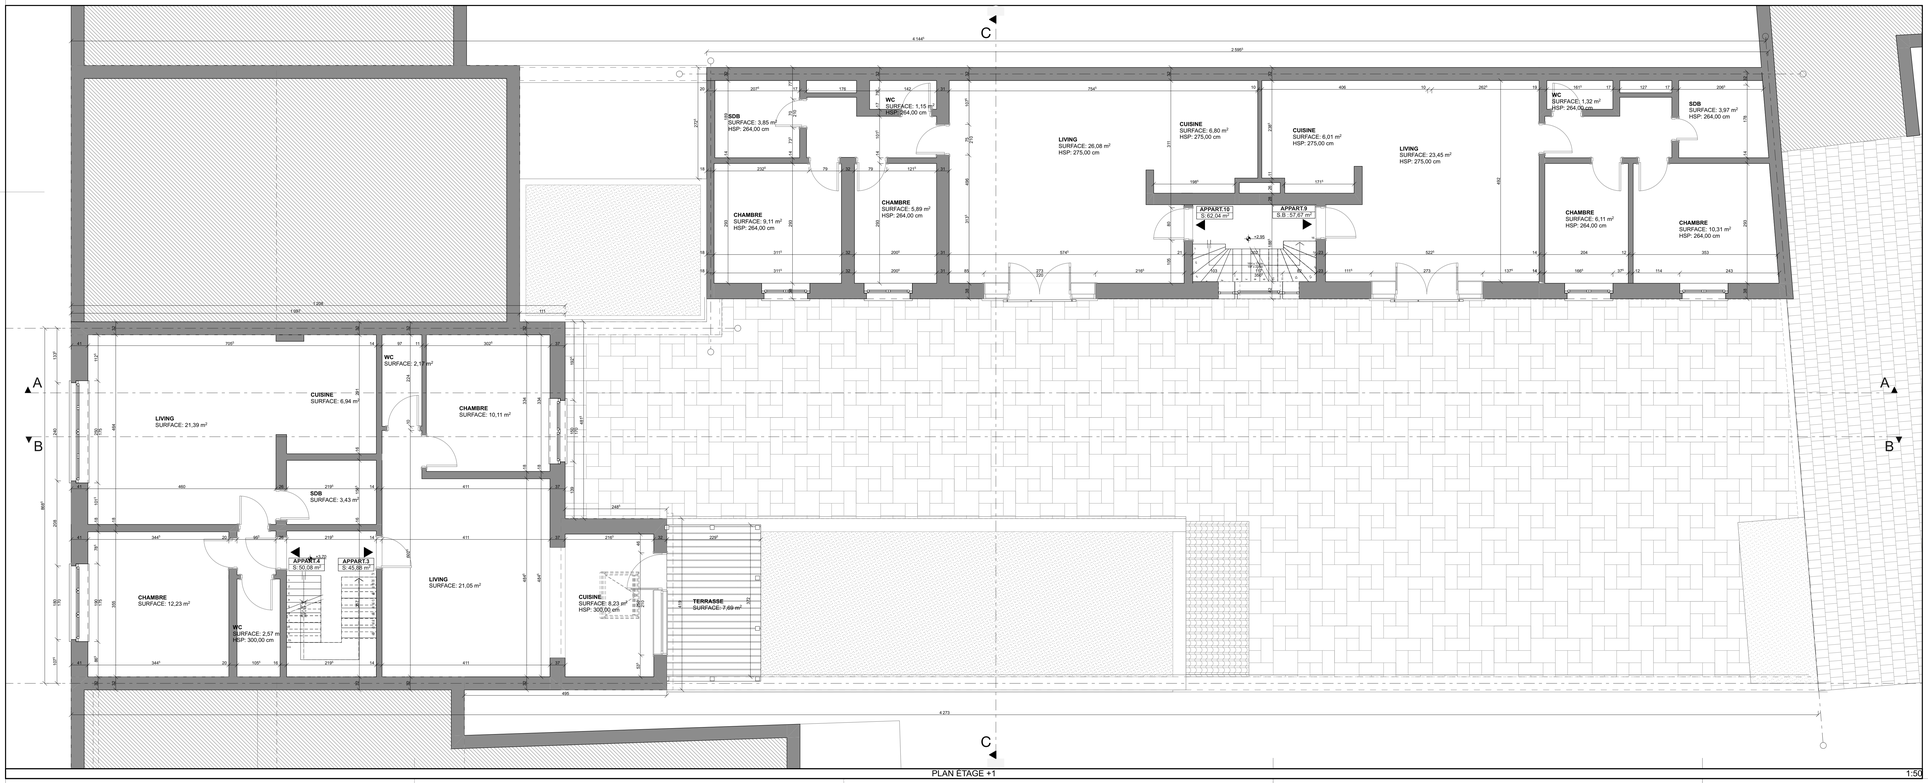

PLAN ETAGE +1 1:50

A	30.06.25	DÉPÔT DE LA DEMANDE DE PERMIS D'URBANISME	YAS	ODM
INDICE GEWIJZIGD	DATE DATUM	MODIFICATIONS WIJZIGING	AUTEUR ARCHITECT	VERIF. KONTROL

VEEWEYDE 145

RÉGULARISATION DU NOMBRE DE LOGEMENT
RUE DE VEEWEYDE 145 - 1070 **ANDERLECHT**

MAITRE D'OUVRAGE
AANVRAGER

ODM ARCHITECTURE
ARCHITECTE
ARCHITECT
AVENUE DU JUBILE, 160 - B-1083 MOLENBEEK-SAINT-JEAN
TEL : 02 410 06 54 - GSM : - FAX : 02 410 53 56
INGENIEUR-CIVIL STABILITE
ING. IN STABILITEIT
ENTREPRISE GENERALE
ALGEMENE AANNEMING
COORDINATEUR DE SECURITE & DE SANTE
COORDINATIE VAN VEILIGHEID - GEZONDHEID
CONSEILLER PEB
COORDINATIE VAN VEILIGHEID - GEZONDHEID

PLAN 1.0.+1 - SITUATION DE FAIT

REMARQUES :
OPMERKINGEN :

3D

DATE D'IMPRESSION : 29/04/26

25.725	PU	AR	A
N° DOSSIER DOSSIER N°	ETUDE STUDIE	AUTEUR ARCHITECT	INDICE GEWIJZIGD
ASSEMBLAGE DOCUMENTATIE		ECHELLE SCHAAL	VERIFIE GEVERIFIEERD
25.725.3		1:50	-

MAITRE D'OUVRAGE
AANVRAGER

ARCHITECTE
ARCHITECT

Ce document est la propriété exclusive de ODM ARCHITECTURE. Il ne peut être communiqué, reproduit ou utilisé sans son autorisation écrite.
Dit dokument is exclusief eigendom van ODM ARCHITECTURE, mag niet doorgegeven, gebruikt worden zonder schriftelijke toelating.