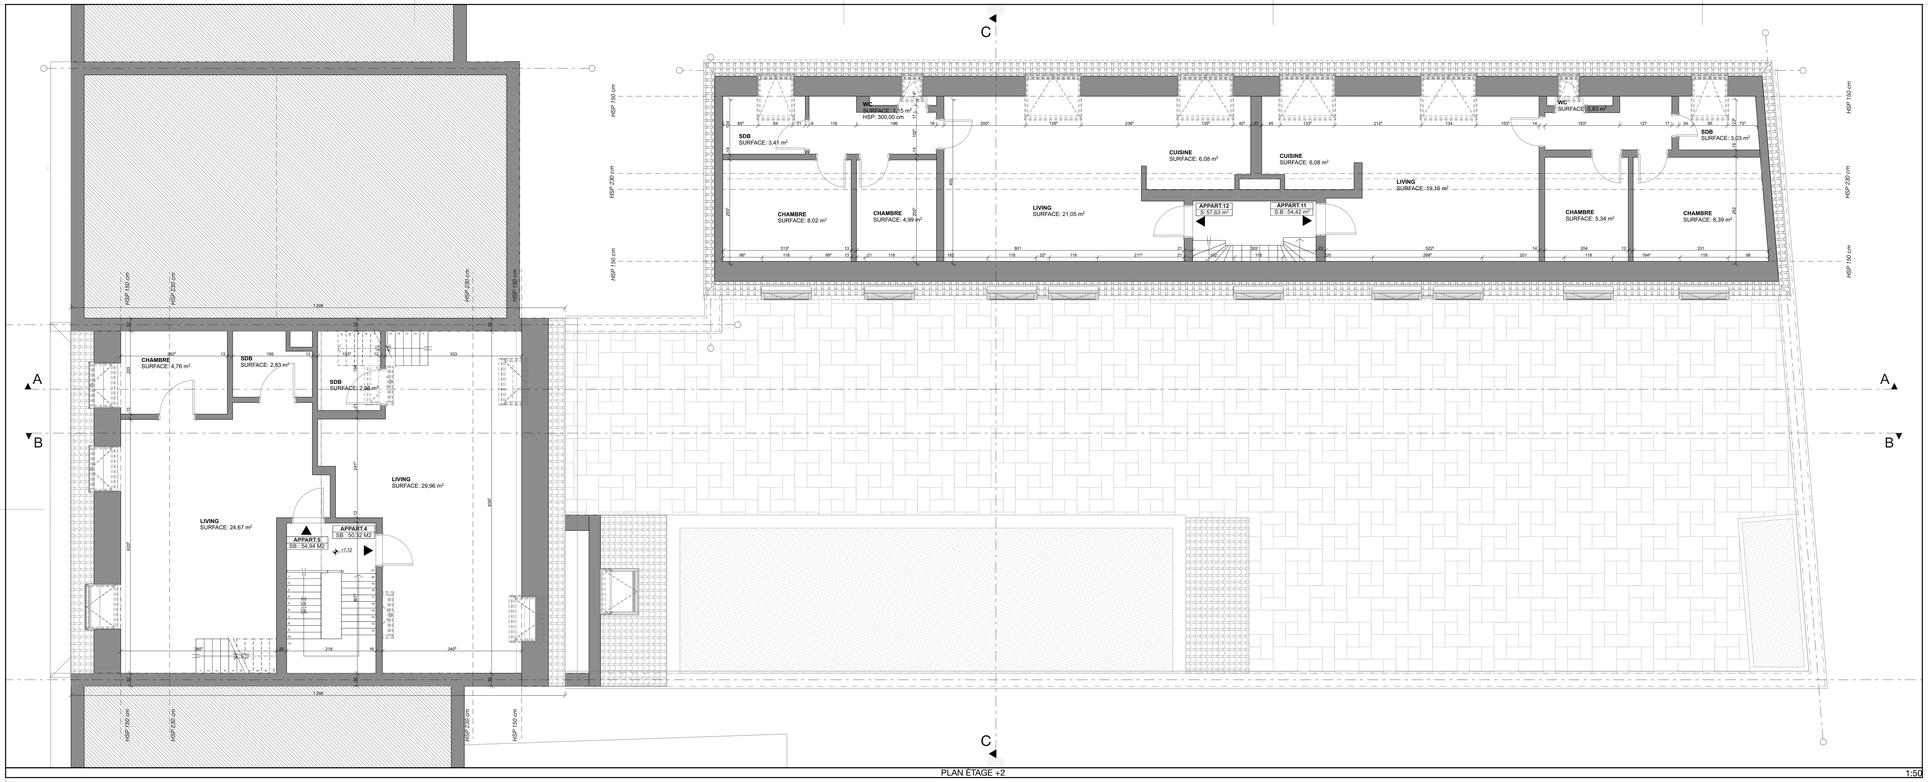

PLAN ETAGE +2 — 1:50

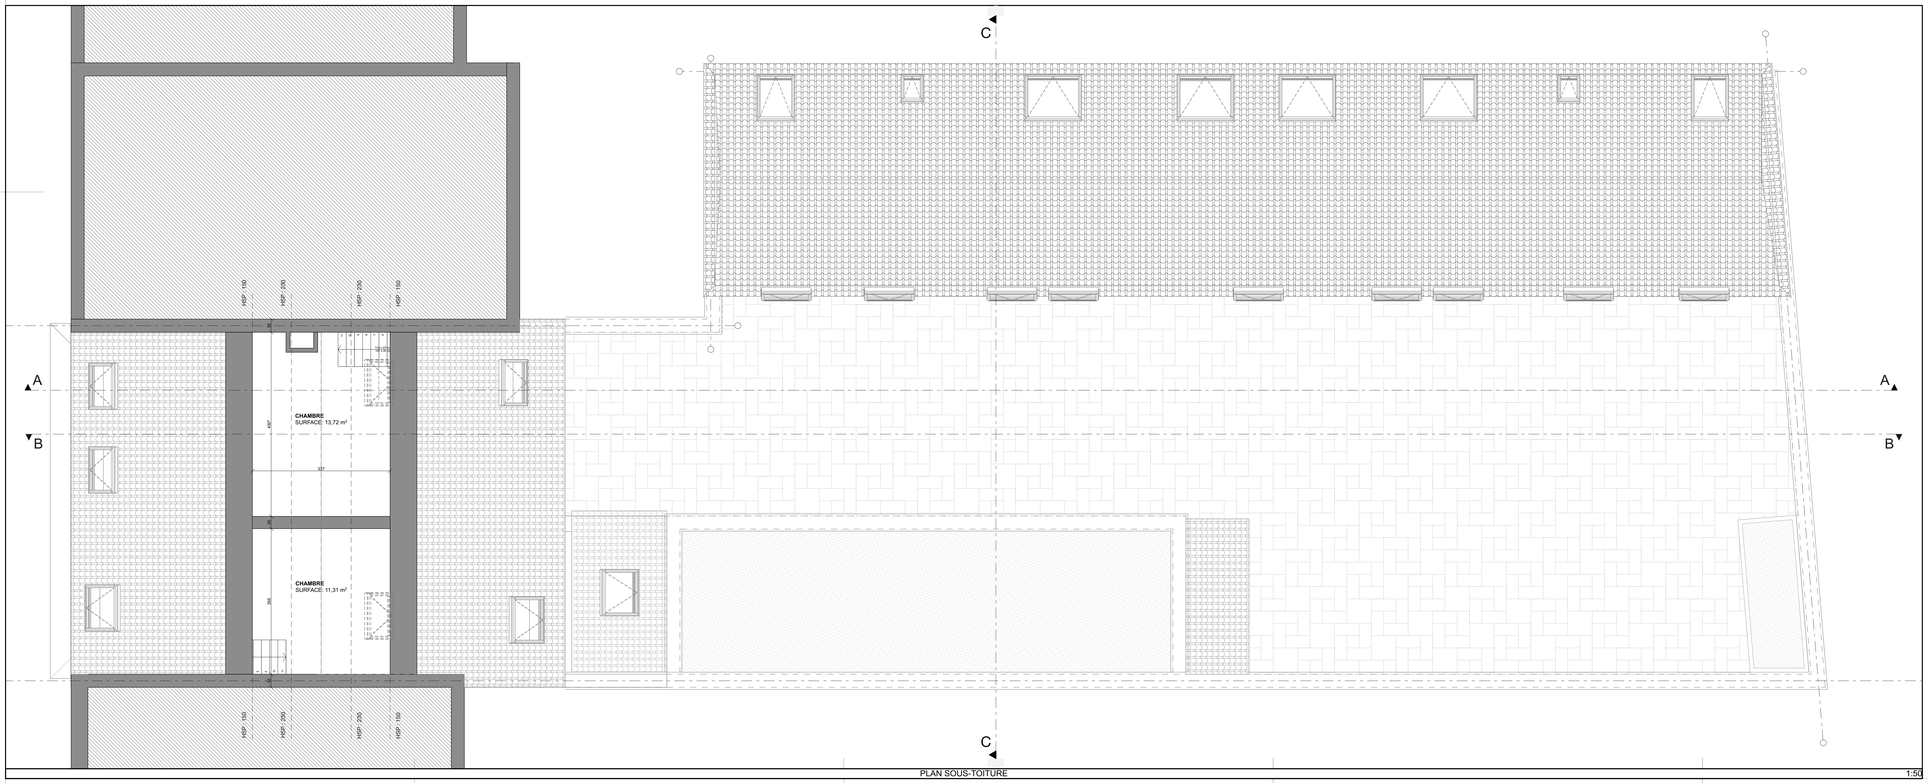

PLAN SOUS-TOITURE — 1:50

INDICE GEWIJZIGD	DATE DATUM	MODIFICATIONS WIJZIGING	AUTEUR ARCHITECT	VERIF. KONTROL
A	30.06.25	DÉPÔT DE LA DEMANDE DE PERMIS D'URBANISME	YAS	ODM

VEEWEYDE 145

RÉGULARISATION DU NOMBRE DE LOGEMENT
RUE DE VEEWEYDE 145 - 1070 **ANDERLECHT**

MAITRE D'OUVRAGE
AANVRAGER

ARCHITECTE
ARCHITECT
AVENUE DU JUBILÉ, 160 - B-1083 MOLENBEEK-SAINT-JEAN
TEL : 02 215 84 34 - GSM : - FAX : 02 215 53 56

INGENIEUR EN STABILITE
RAD. IN STABILITEIT

ENTREPRISE GENERALE
ALGEMENE AANNEMING

COORDINATEUR DE SECURITE & DE SANTE
COORDINATIE VAN VEILIGHEID - GEZONDHEID

CONSEILLER PEB
COORDINATIE VAN VEILIGHEID - GEZONDHEID

PLAN +2, SOUS TOITURE - SITUATION DE FAIT

REMARQUES :
OPMERKINGEN :

3D

DATE D'IMPRESSION : 29/04/26

N° DOSSIER DOSSIER N°	ETUDE STUDIE	AUTEUR ARCHITECT	INDICE GEWIJZIGD
25.725	PU	AR	A

ASSEMBLAGE DOCUMENTATIE	ECHELLE SCHAAL	VERIFIE GEVERIFIEERD	MAITRE D'OUVRAGE AANVRAGER	ARCHITECTE ARCHITECT
25.725.4	1:50	-		

Ce document est la propriété exclusive de **ODM** Architecture. Il ne peut être communiqué, reproduit ou utilisé sans son autorisation écrite.
Dit dokument is exclusief eigendom van **ODM** Architecture. mag niet doorgegeven, gebruikt worden zonder schriftelijke toelating.