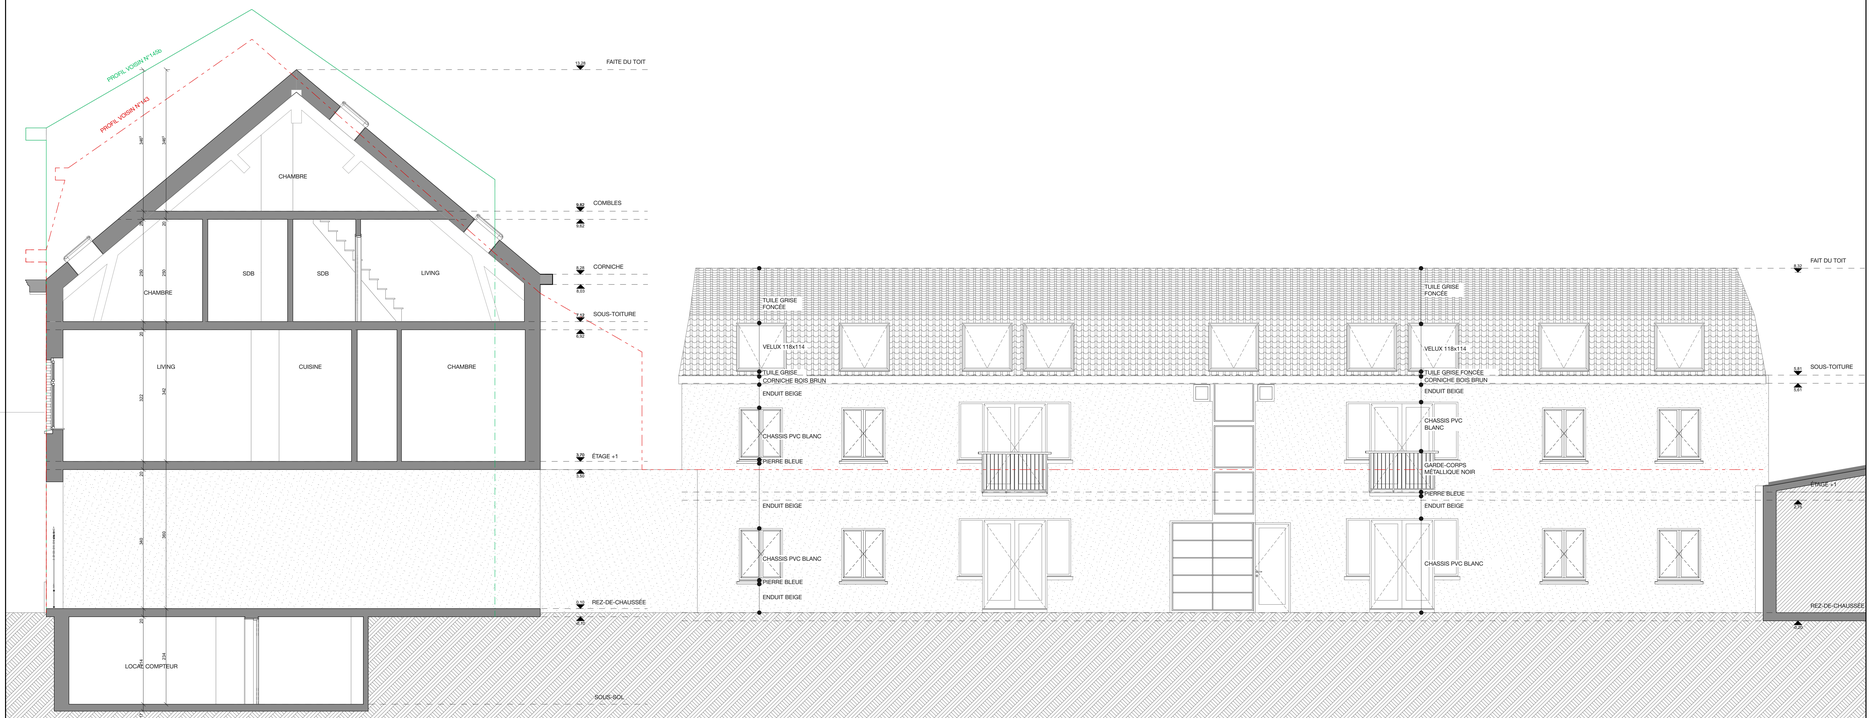

COUPE AA 1:50

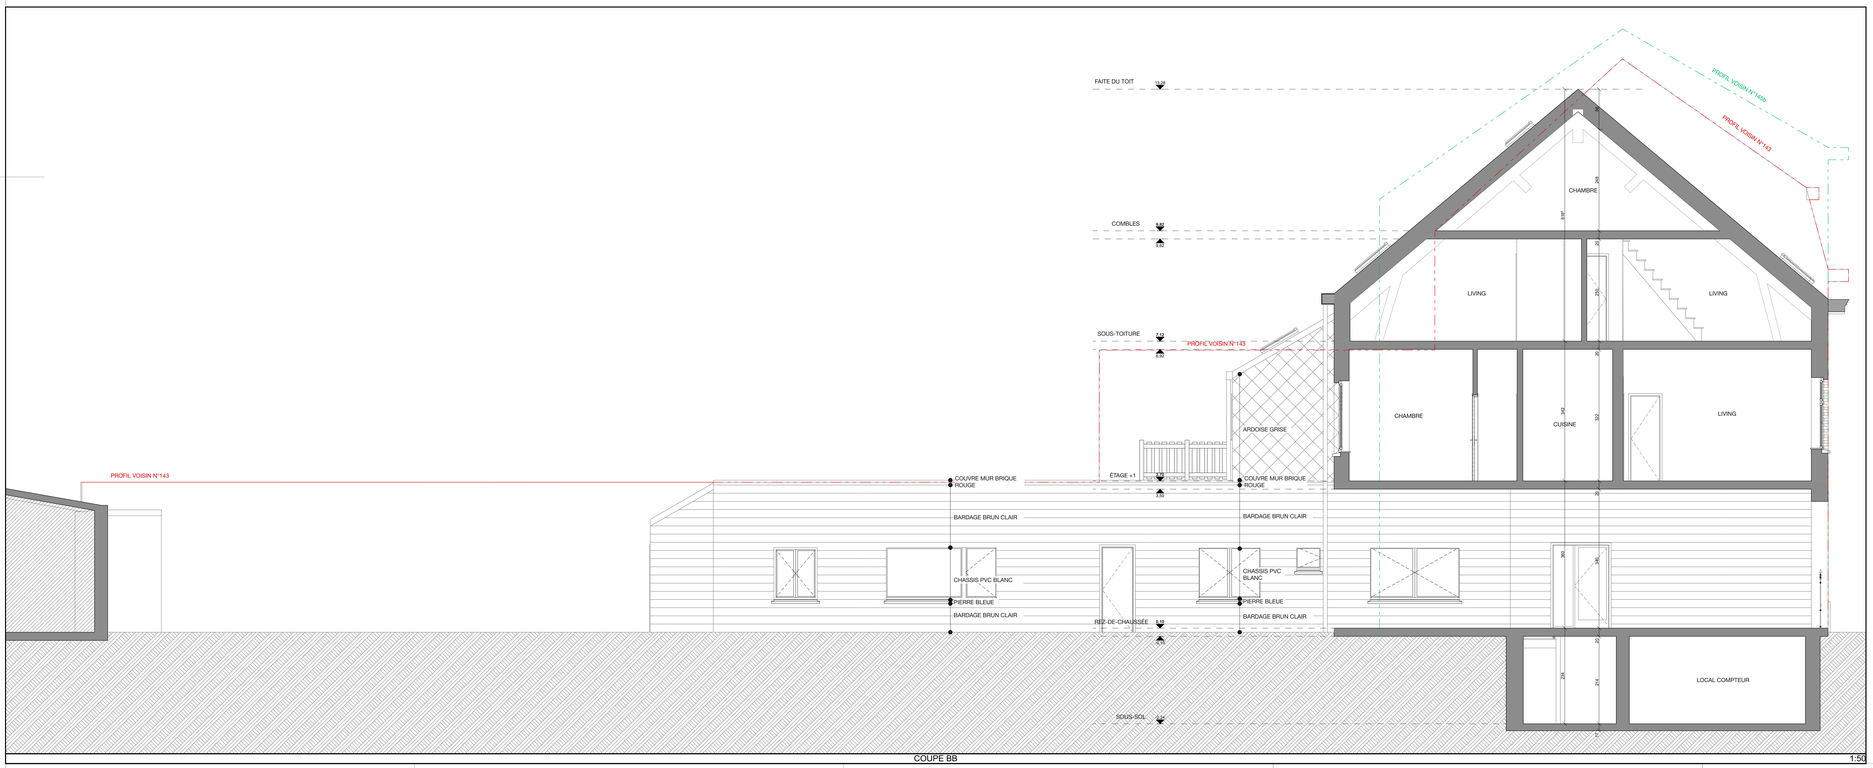

COUPE BB 1:50

A	30.06.25	DÉPÔT DE LA DEMANDE DE PERMIS D'URBANISME	YAS	ODM
INDICE GEWIJZING	DATE DATUM	MODIFICATIONS WIJZIGING	AUTEUR ARCHITECT	VERIF. KONTROL

VEEWEYDE 145

RÉGULARISATION DU NOMBRE DE LOGEMENT
RUE DE VEEWEYDE 145 - 1070 **ANDERLECHT**

MAITRE D'OUVRAGE
AANVRAGER

ARCHITECTE
ARCHITECT
BOULEVARD DU JUBILÉ, 160 - B-1082 MOLENBEEK-SAINT-JEAN
TEL : 02 215 64 34 - GSM : - FAX : 02 215 53 94

INGÉNIEUR EN STABILITÉ
ING. IN STABILITEIT

ENTREPRISE GÉNÉRALE
ALGEMENE AANNEMING

COORDINATEUR DE SÉCURITÉ & DE SANTÉ
COORDINATIE VAN VEILIGHEID - GEZONDHEID

CONSEILLER PEB
COORDINATIE VAN VEILIGHEID - GEZONDHEID

COUPES AA, BB - SITUATION DE FAIT

REMARQUES :
OPMERKINGEN :

3D

DATE D'IMPRESSION : 25/04/30

25.725	PU	AR	A
N° DOSSIER DOSSIER Nr	ETUDE STUDIE	AUTEUR ARCHITECT	INDICE GEWIJZING

ASSEMBLAGE DOCUMENTATIE		ECHELLE SCHAAL	VERIFIE GEWIJZING
25.725.5		1:50	-

MAITRE D'OUVRAGE
AANVRAGER

ARCHITECTE
ARCHITECT

Ce document est la propriété exclusive de **ODM** ARCHITECTURE. Il ne peut être communiqué, reproduit ou utilisé sans son autorisation écrite.
Dit dokument is exclusief eigendom van **ODM** ARCHITECTURE. mag niet doorgegeven, gebruikt worden zonder schriftelijke toelating.