PLAN DU REZ-DE-CHAUSSEE 1:50

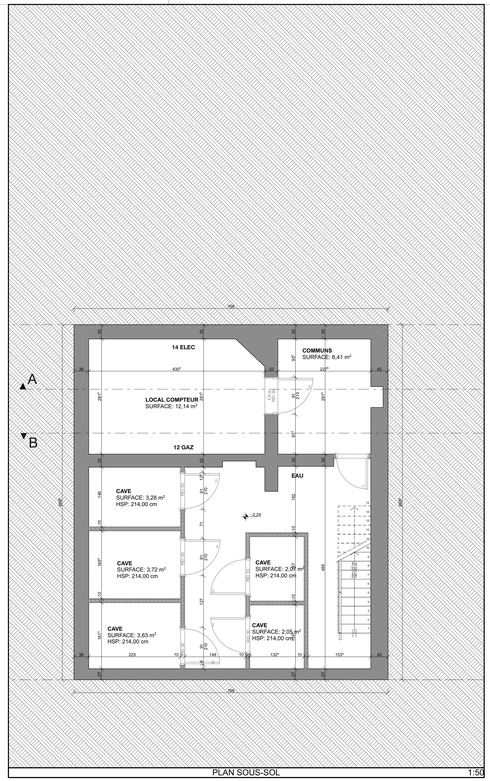

PLAN SOUS-SOL 1:50

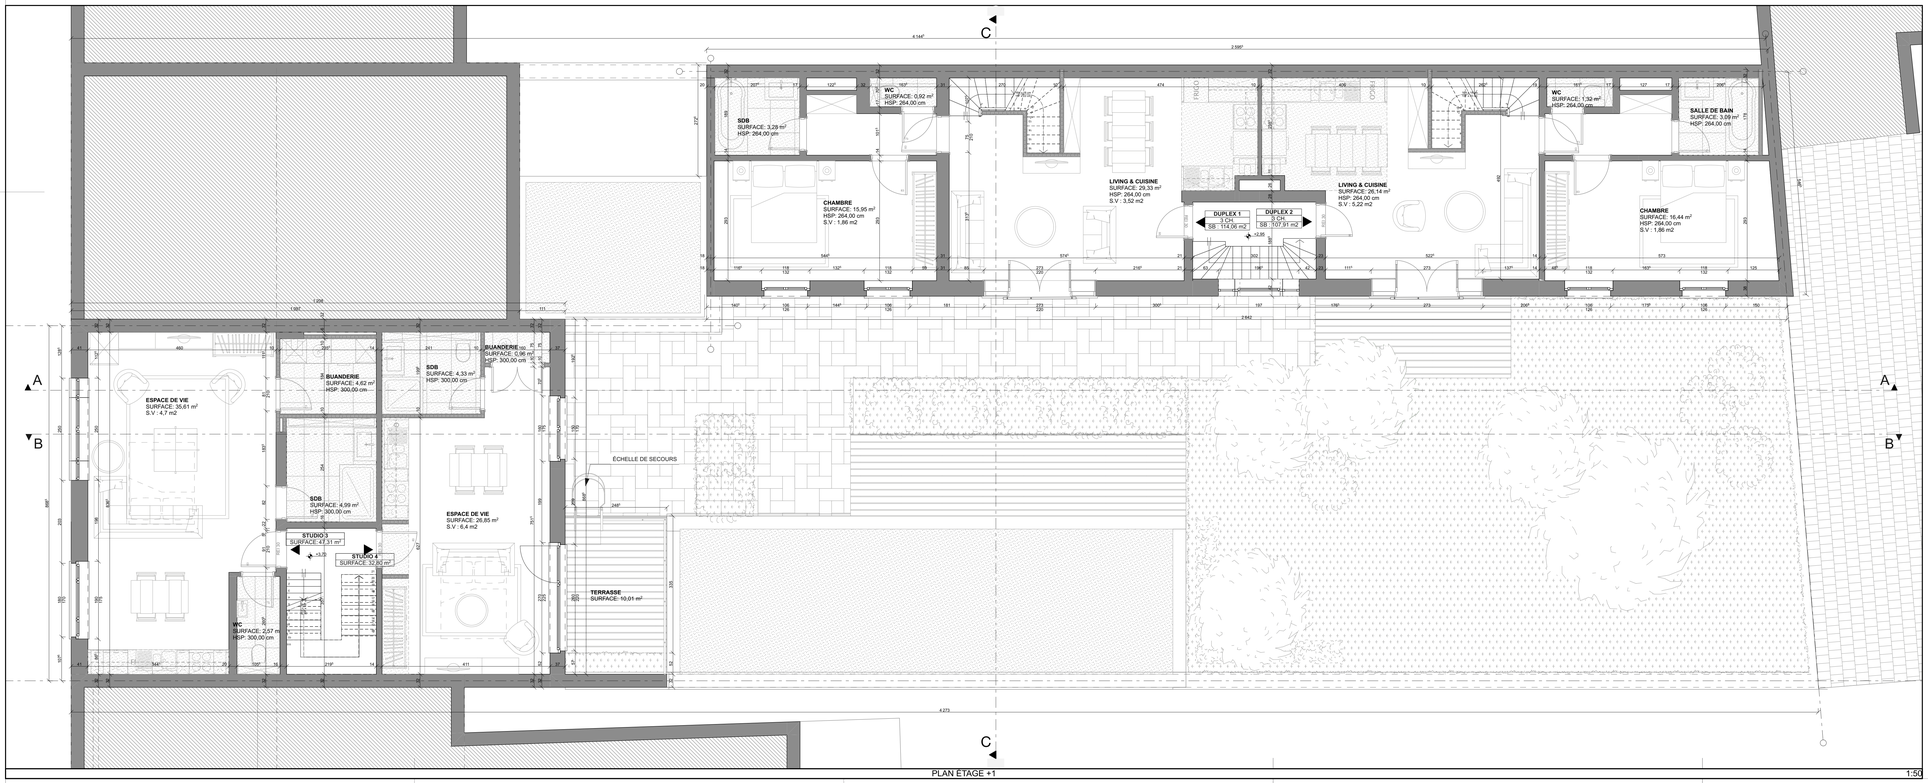

PLAN ETAGE +1 1:50

INDICE GEWIJZIGD	DATE DATUM	MODIFICATIONS WIJZIGING	AUTEUR ARCHITECT	VERIF. KONTROL
A	30.06.25	DÉPÔT DE LA DEMANDE DE PERMIS D'URBANISME	YAS	ODM

VEEWEYDE 145

RÉGULARISATION DU NOMBRE DE LOGEMENT
RUE DE VEEWEYDE 145 - 1070 **ANDERLECHT**

MAITRE D'OUVRAGE
AANVRAGER

ARCHITECTE
ARCHITECT
RÉGUSTRAAT DU JUBILÉ, 160 - B-1083 MOLENBEEK-SAINT-JEAN
TEL : 02 410 84 54 - GSM : - FAX : 02 410 93 84

INGÉNIEUR EN STABILITÉ
RAD. IN STABILITEIT

ENTREPRISE GÉNÉRALE
ALGEMENE AANNEMING

COORDINATEUR DE SÉCURITÉ & DE SANTÉ
COORDINATIE VAN VEILIGHEID - GEZONDHEID

CONSEILLER PEB
COORDINATIE VAN VEILIGHEID - GEZONDHEID

PLAN -1,0,+1 - SITUATION PROJETÉE

REMARQUES :
OPMERKINGEN :

3D

DATE D'IMPRESSION : 25/04/08

N° DOSSIER DOSSIER N°	ETUDE STUDIE	AUTEUR ARCHITECT	INDICE GEWIJZIGD
25.725	PU	AR	A

ASSEMBLAGE DOKUMENTATIE	ECHELLE SCHAAL	VERIFIE GEVERIFIEERD		
25.725.7	1:50	-	MAITRE D'OUVRAGE AANVRAGER	ARCHITECTE ARCHITECT

Ce document est la propriété exclusive de **ODM** ARCHITECTURE. Il ne peut être communiqué, reproduit ou utilisé sans son autorisation écrite.
Dit dokument is exclusief eigendom van **ODM** ARCHITECTURE, mag niet doorgegeven, gebruikt worden zonder schriftelijke toelating.