MISE EN PAGE

PU.00

PLAN D'IMPLANTATION

PROJET

FERON 142



OBJET DE LA DEMANDE :
régularisation et rénovation du rez-de-chaussée d'une maison de rapport
cadastre: A 329 k 14
adresse: rue Emile Feron 142, 1060 Saint-Gilles

NORD

SITUATION PROJETEE	STADE PERMIS D'URBANISME	DATE 26.10.2026	NORD	ECHELLE 1:500	FORMAT A3

REMARQUE : Ceci est un schéma de principe. Toutes les cotes sont à vérifier sur chantier. Les plans d'exécution sont à fournir par l'entreprise. L'entreprise signalera toute modification éventuelle et la soumettra à l'architecte. L'entreprise est tenue de vérifier si le principe de construction est complet et approprié à l'utilisation. L'entreprise proposera tout dispositif permettant d'obtenir le même résultat esthétique tout en répondant aux normes de sécurité et pérénnité de ce résultat.

MISE EN PAGE

PU.01

PLANS DES CAVES ET DU REZ-DE-CHAUSSEE

PROJET

FERON 142

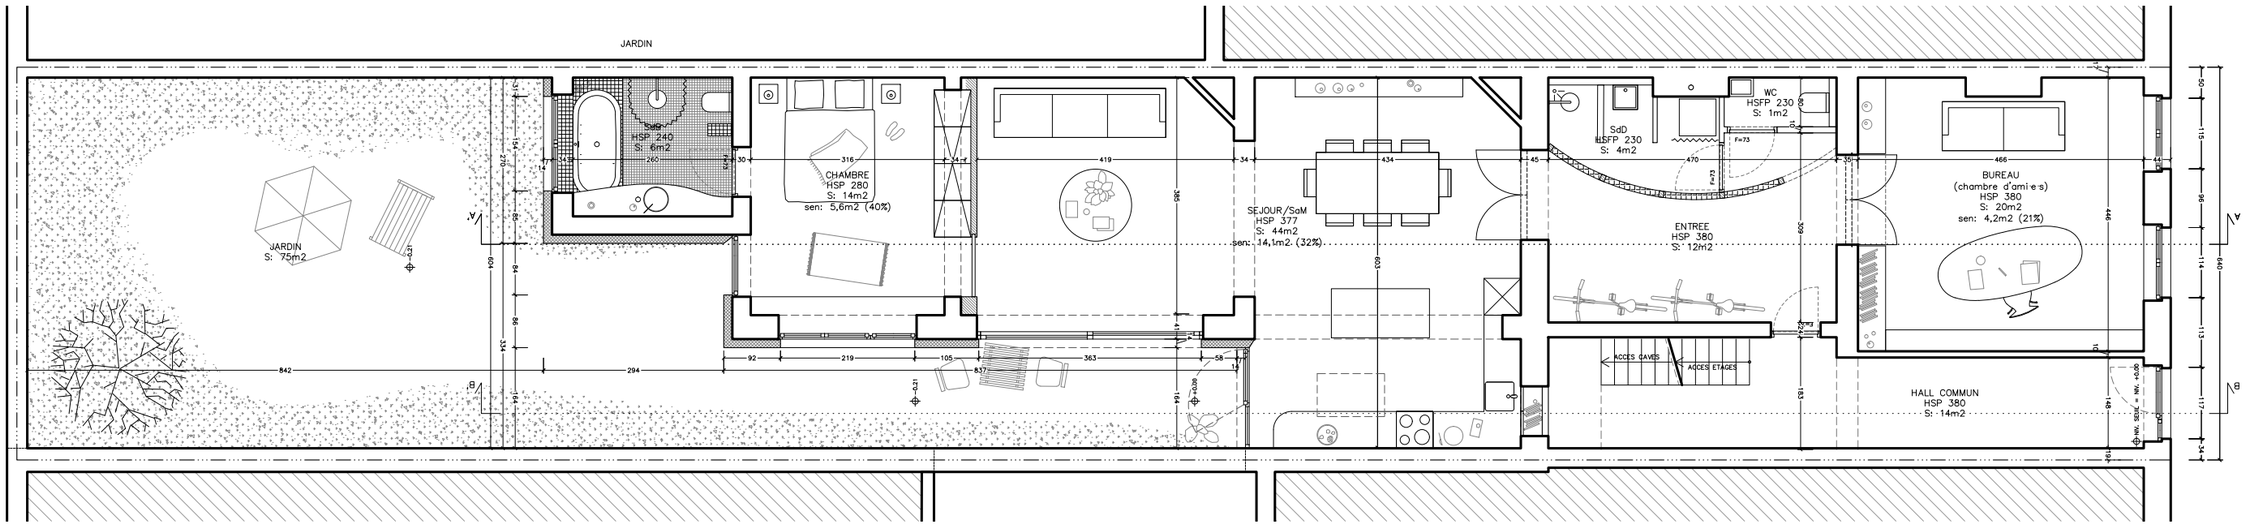

REZ-DE-CHAUSSEE

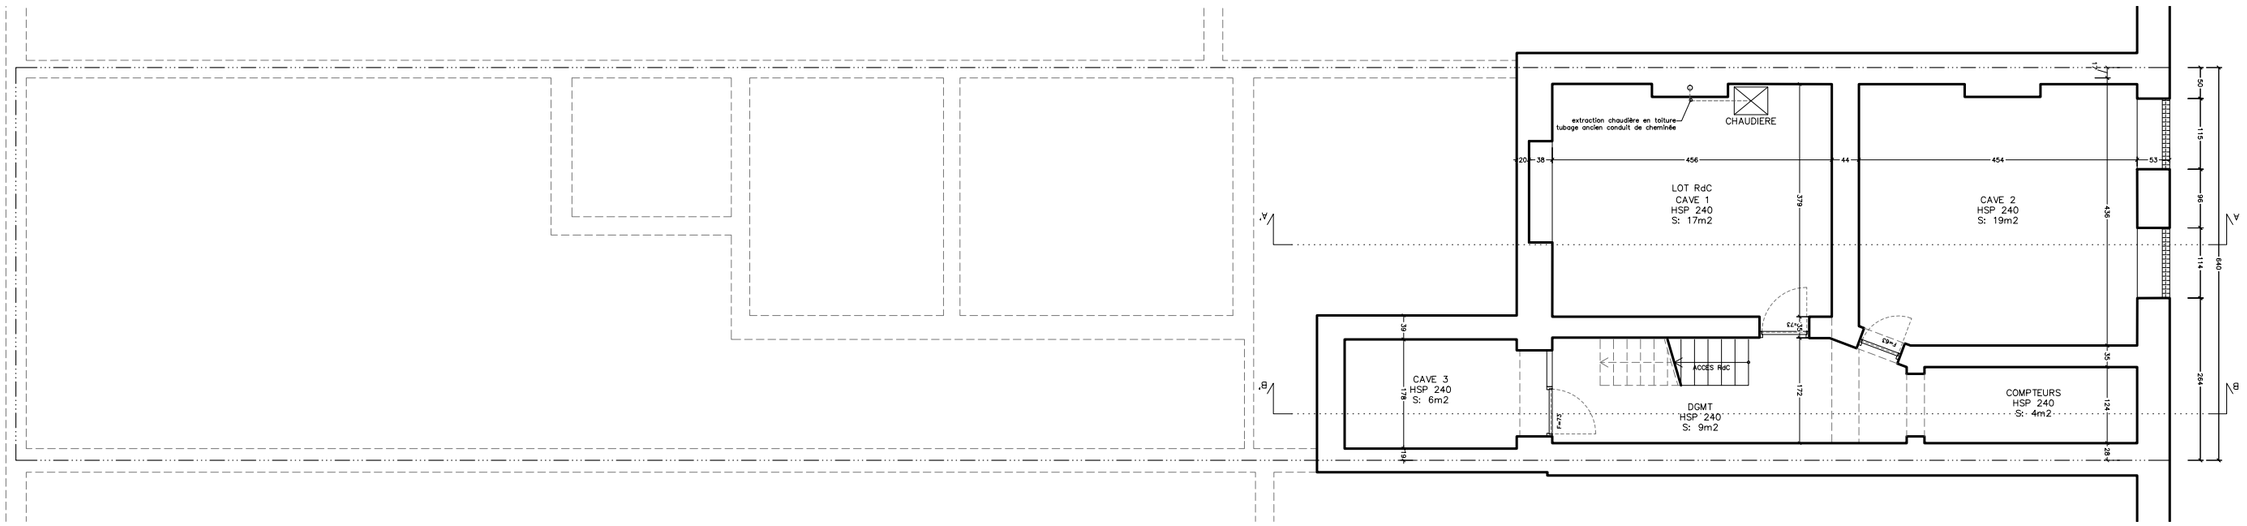

CAVES

SITUATION PROJETEE | STADE PERMIS D'URBANISME | DATE 26.10.2026

NORD | ECHELLE 1:100 | FORMAT A3

REMARQUE : Ceci est un schéma de principe. Toutes les cotes sont à vérifier sur chantier. Les plans d'exécution sont à fournir par l'entreprise. L'entreprise signalera toute modification éventuelle et la soumettra à l'architecte. L'entreprise est tenue de vérifier si le principe de construction est complet et approprié à l'utilisation. L'entreprise proposera tout dispositif permettant d'obtenir le même résultat esthétique tout en répondant aux normes de sécurité et pérennité de ce résultat.

FACADE A RUE ET FACADE JARDIN

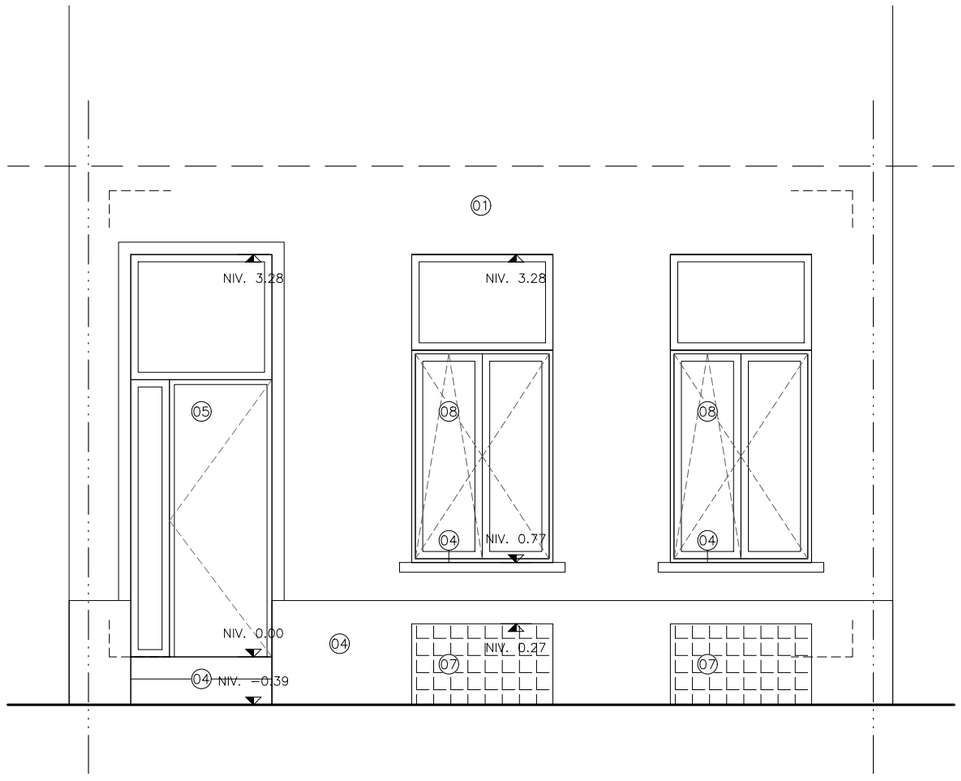

FACADE A RUE

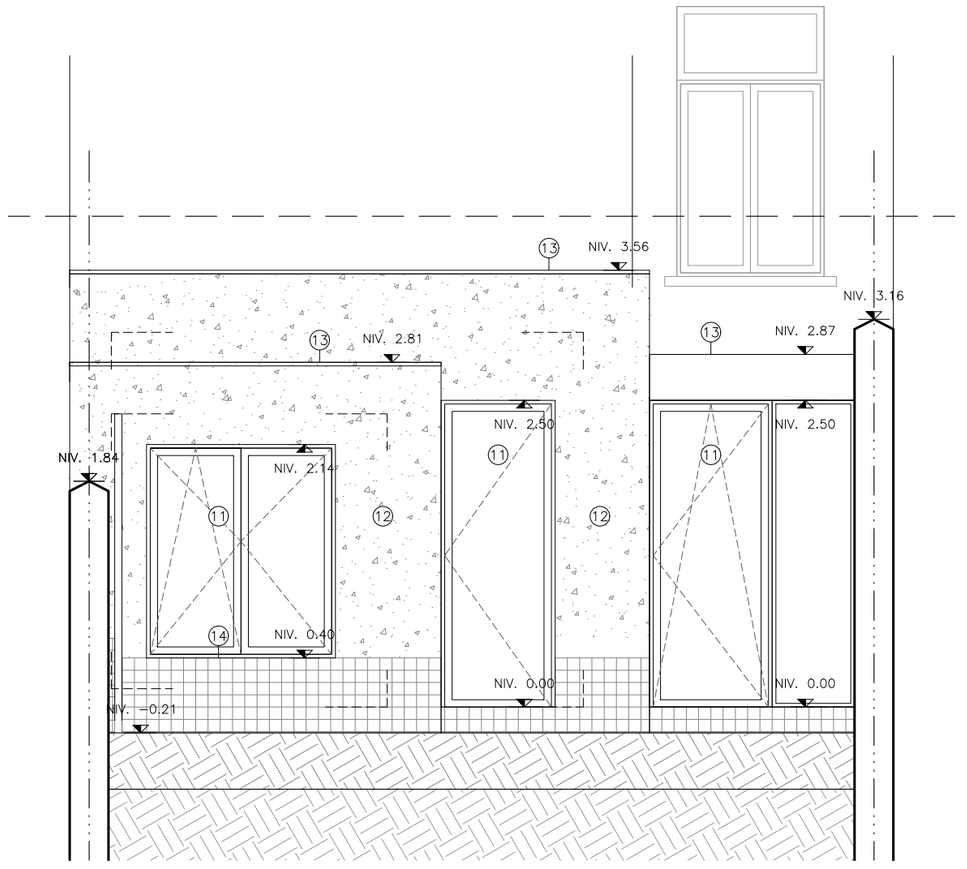

FACADE JARDIN

LEGENDE DES MATERIAUX DE FACADES

01 peinture de teinte bleu ciel
02 pierre bleue peinte teinte bleu
03 châssis en pvc teinte blanche
04 pierre bleue
05 porte d'entrée en pvc de teinte blanche
06 peinture de teinte blanche
07 briques de verre
08 châssis en bois peint teinte blanche
09 corniche en bois
10 corniche en maçonnerie
11 châssis en bois teinte naturelle
12 enduit sur isolant de teinte claire
13 rive en aluminium
14 sous bassement carrelé teinte claire

SITUATION PROJETEE | STADE PERMIS D'URBANISME | DATE 26.10.2026

NORD | ECHELLE 1:50 | FORMAT A3

REMARQUE : Ceci est un schéma de principe. Toutes les cotes sont à vérifier sur chantier. Les plans d'exécution sont à fournir par l'entreprise. L'entreprise signalera toute modification éventuelle et la soumettra à l'architecte. L'entreprise est tenue de vérifier si le principe de construction est complet et approprié à l'utilisation. L'entreprise proposera tout dispositif permettant d'obtenir le même résultat esthétique tout en répondant aux normes de sécurité et pérennité de ce résultat.

MISE EN PAGE
PU.03

PROJET
FERON 142

COUPE AA ET BB

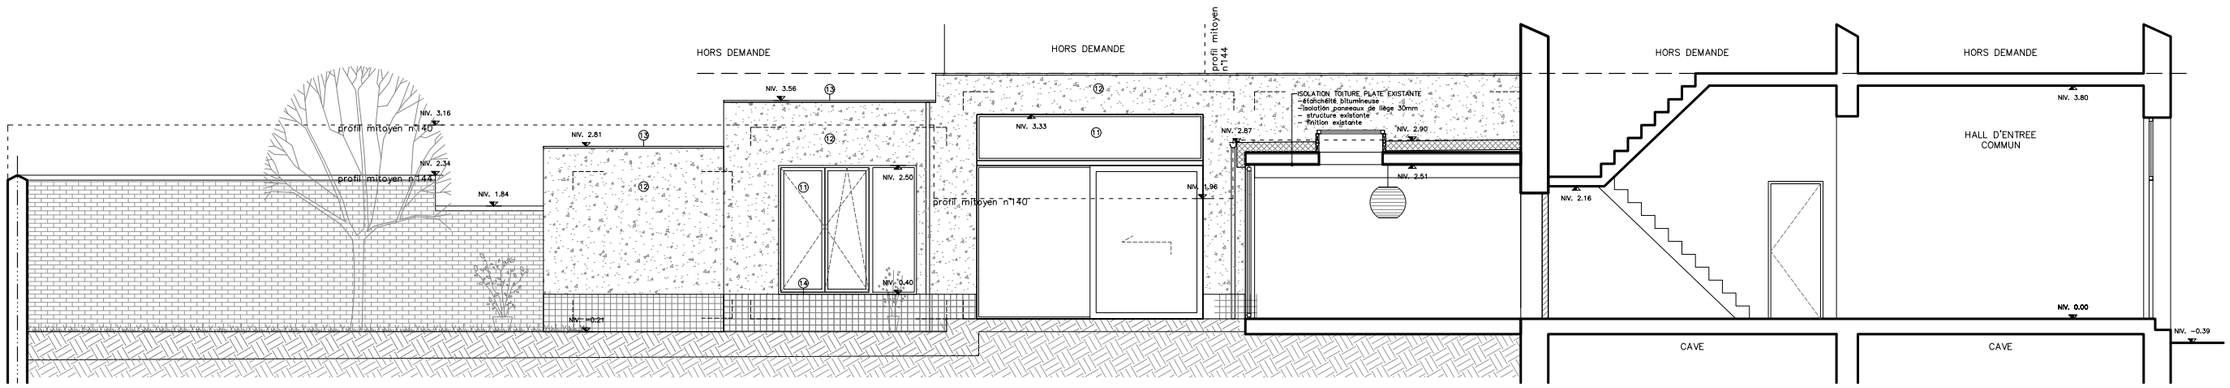

COUPE BB

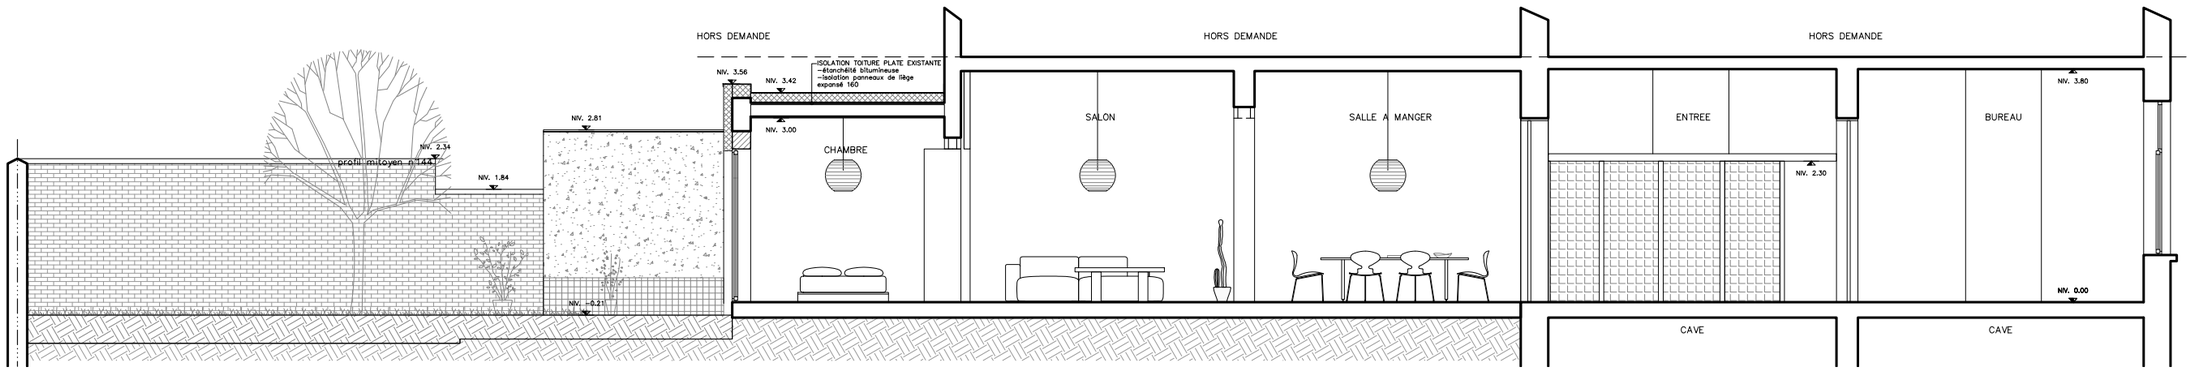

COUPE AA

SITUATION PROJETEE
STADE PERMIS D'URBANISME
DATE 26.10.2026

NORD
ECHELLE 1:100
FORMAT A3

REMARQUE : Ceci est un schéma de principe. Toutes les cotes sont à vérifier sur chantier. Les plans d'exécution sont à fournir par l'entreprise. L'entreprise signalera toute modification éventuelle et la soumettra à l'architecte. L'entreprise est tenue de vérifier si le principe de construction est complet et approprié à l'utilisation. L'entreprise proposera tout dispositif permettant d'obtenir le même résultat esthétique tout en répondant aux normes de sécurité et pérennité de ce résultat.