

DEMANDE DE PERMIS D'URBANISME

Transformation d'une maison de rapport
Rue Jean-Baptiste Meunier 33 à 1050 Ixelles

MAÎTRE D'OUVRAGE

OLIVIER SIDERI
Rue Jean-Baptiste Meunier 33
1050 Ixelles



ARCHITECTE

FMA SRL
Avenue Jean Volders 32
1060 Bruxelles
TEL: +32 2 537 31 64
www.francoismartens.be





INGENIEUR STABILITE

CONSEILLER PEB


Révisions		




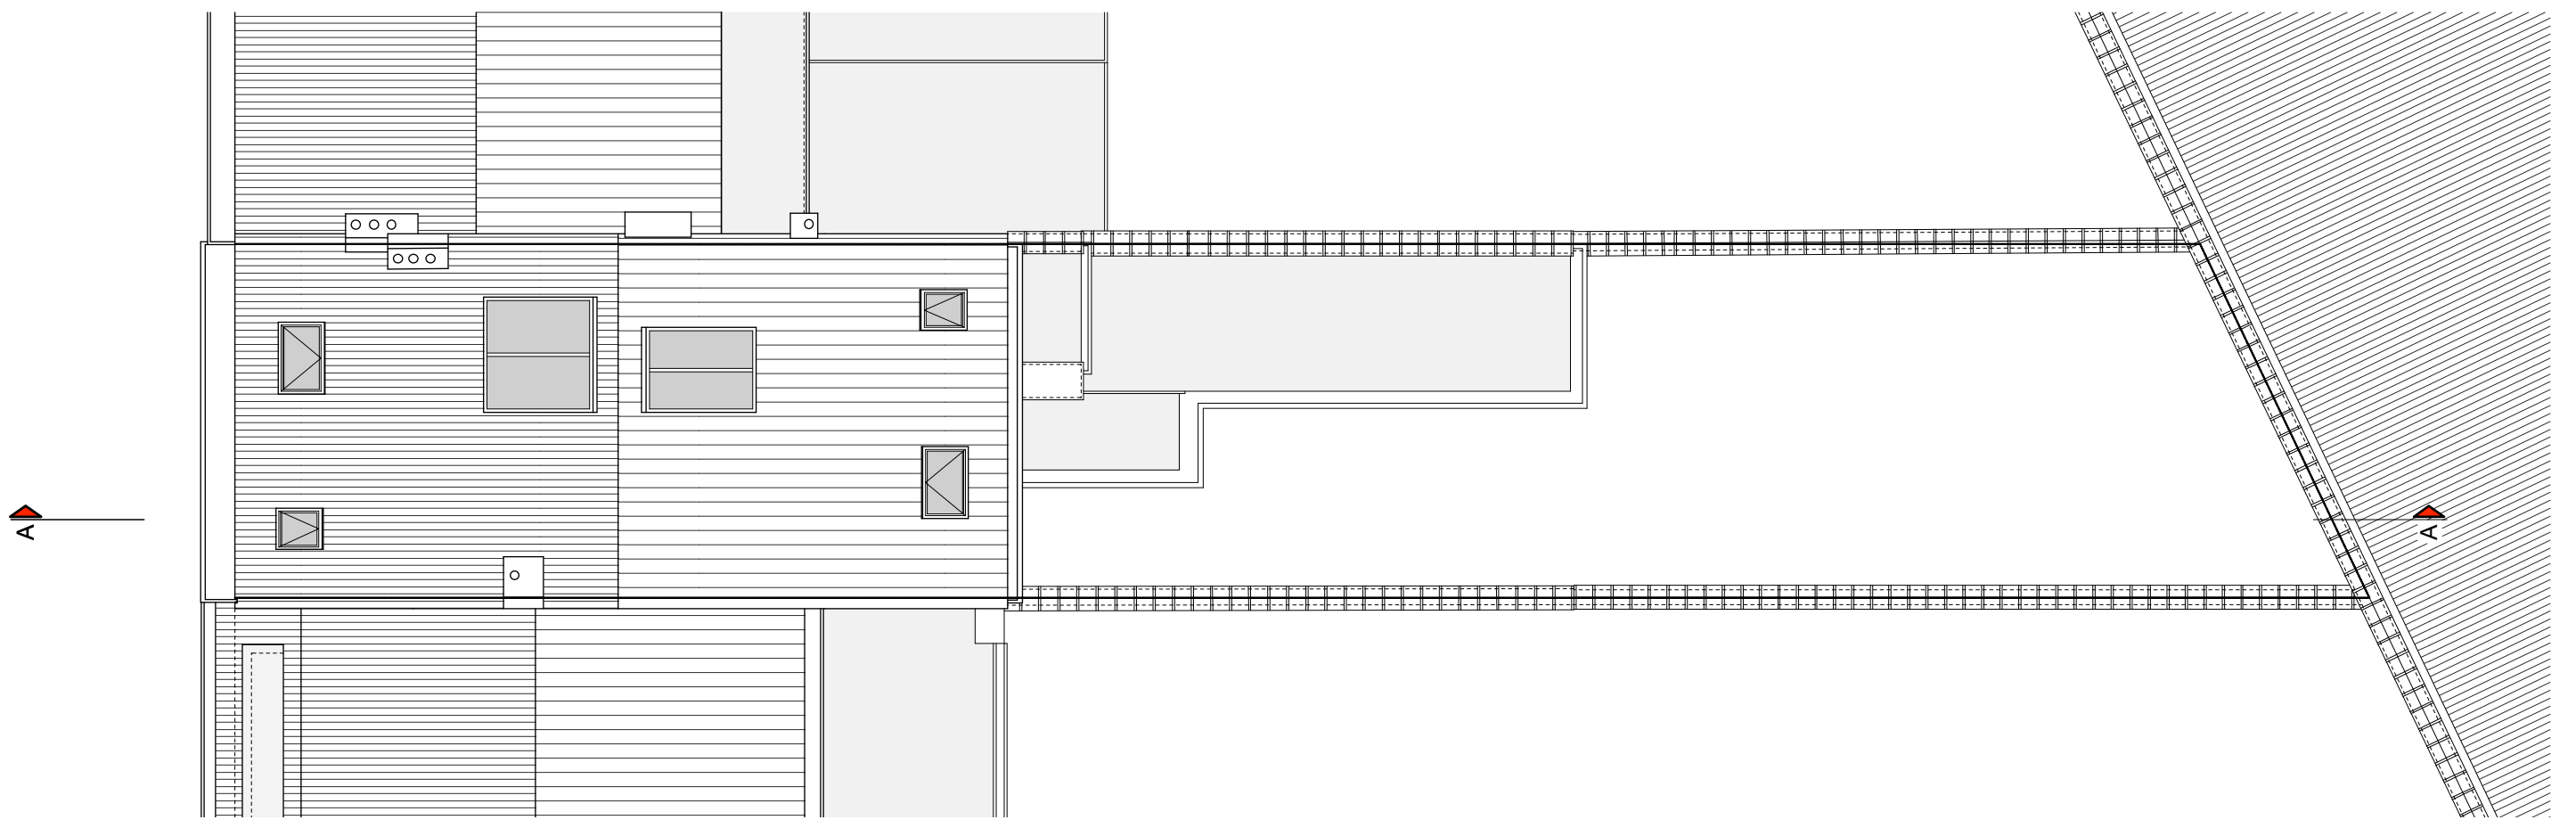


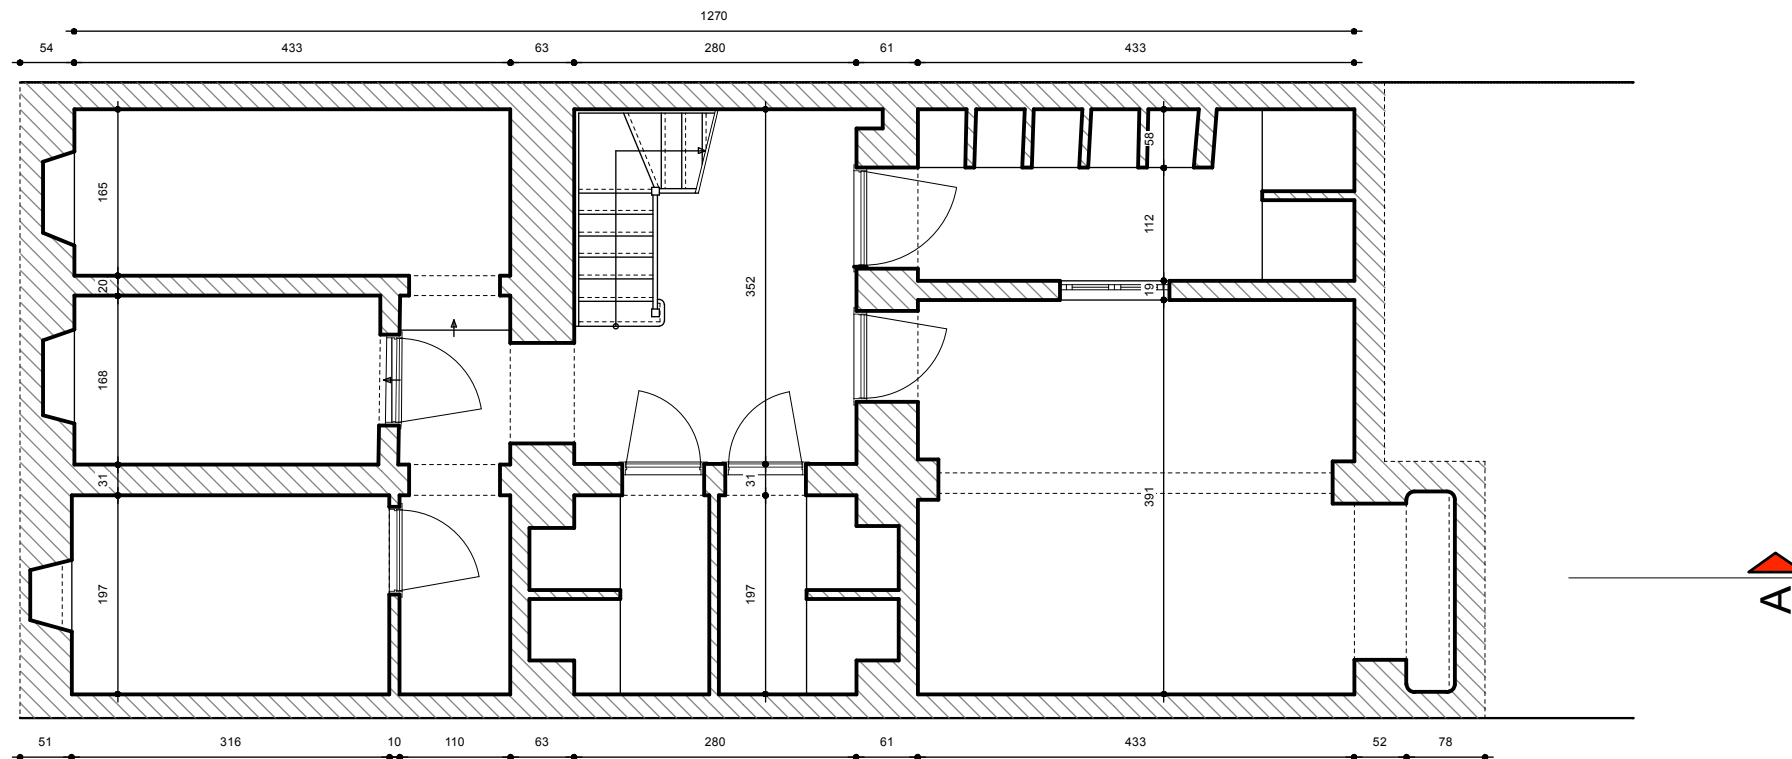


Existant

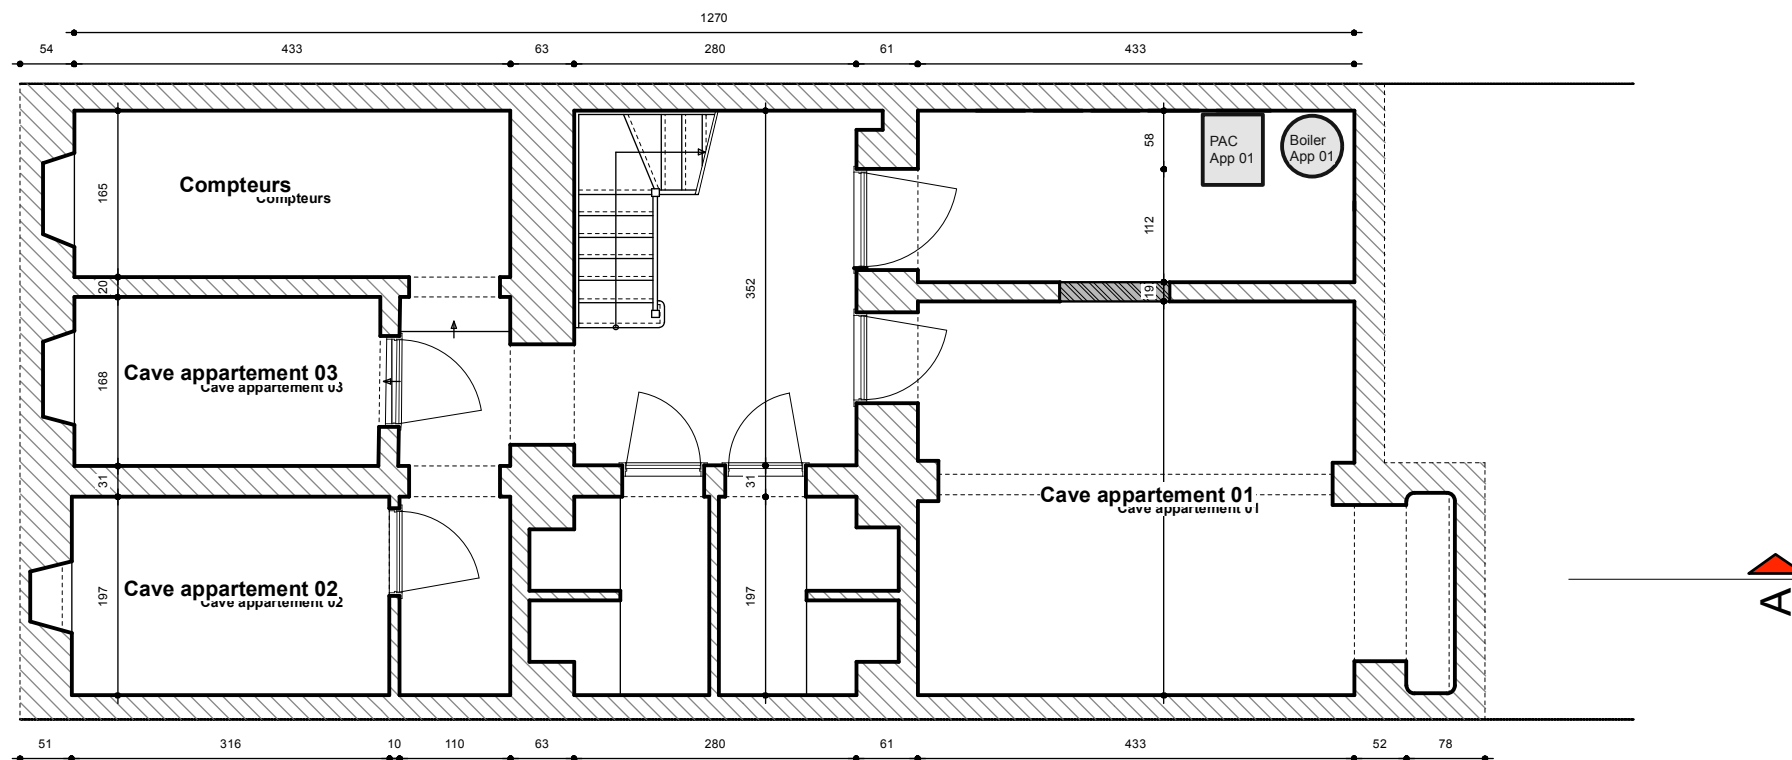


Nouveau

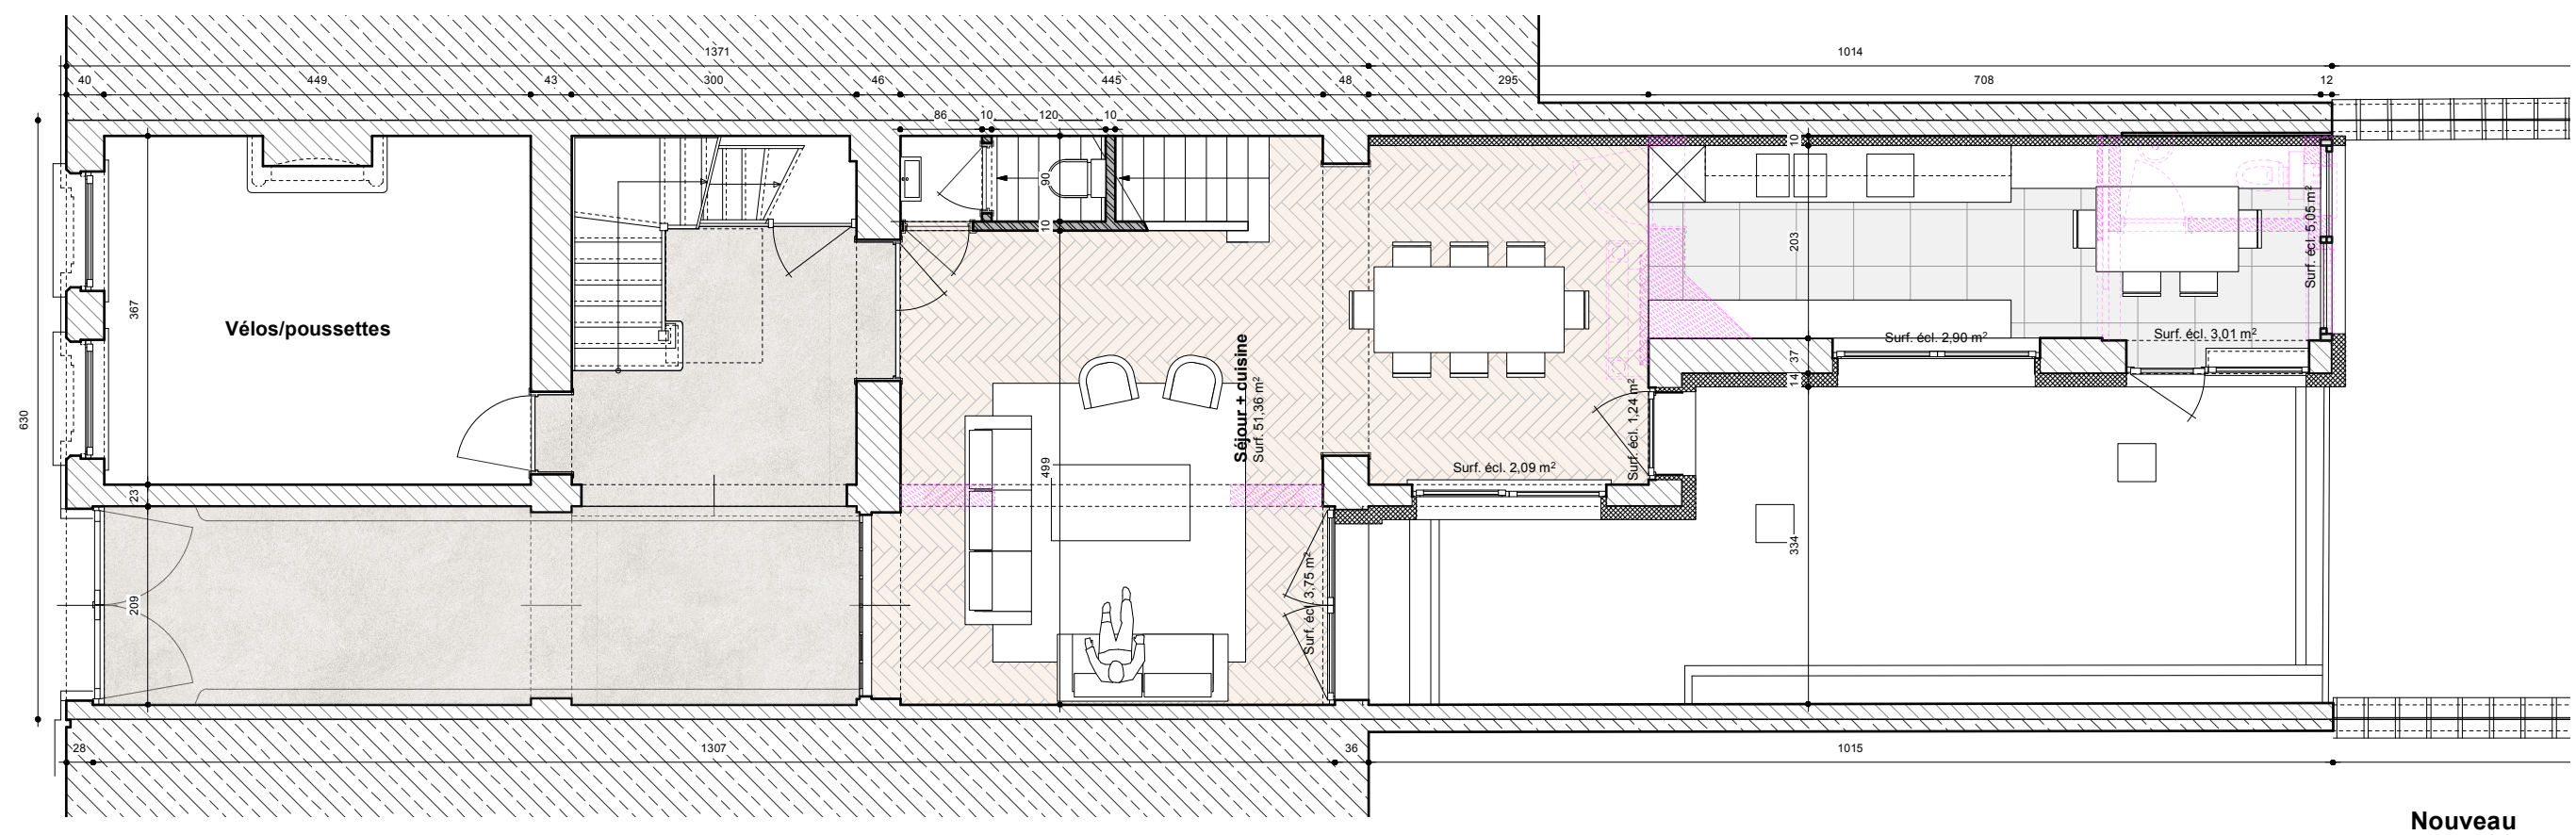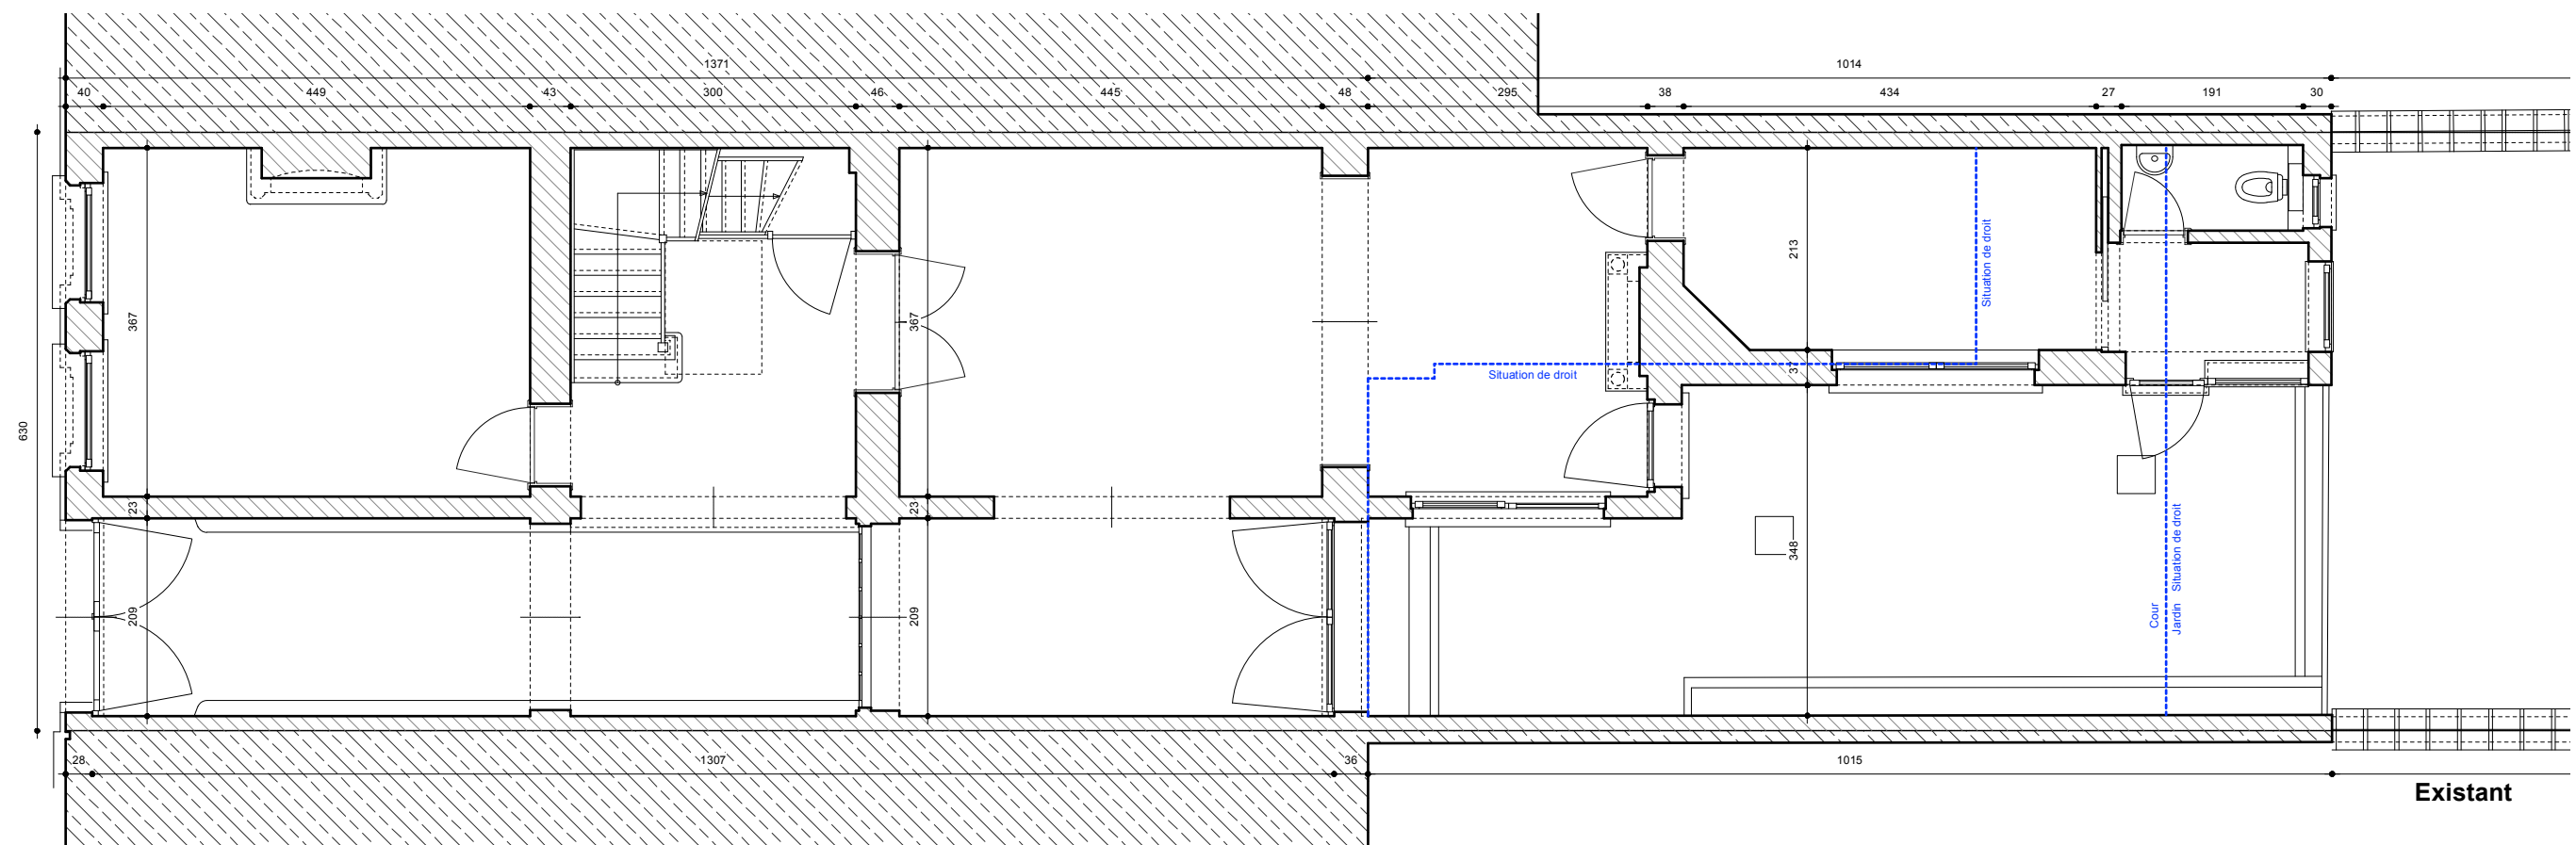


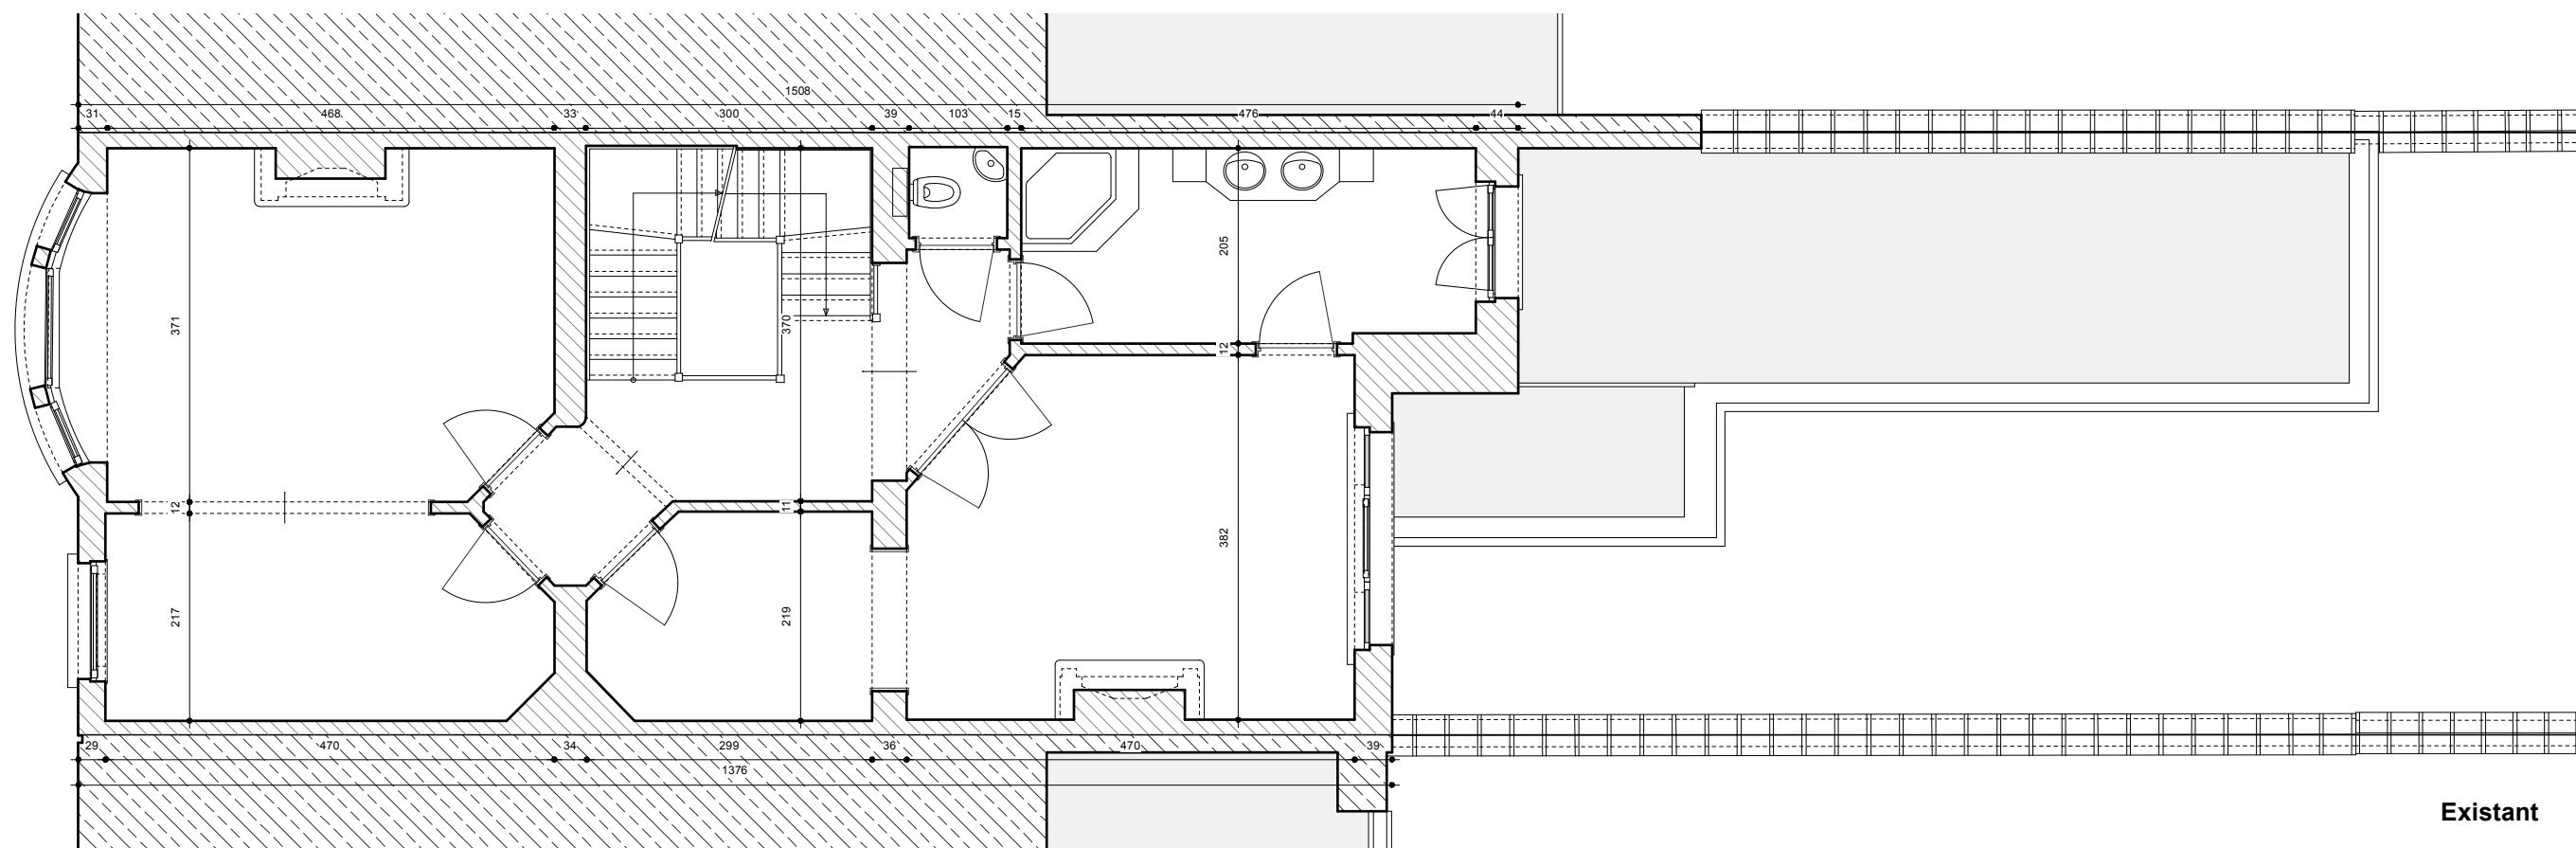


Existant

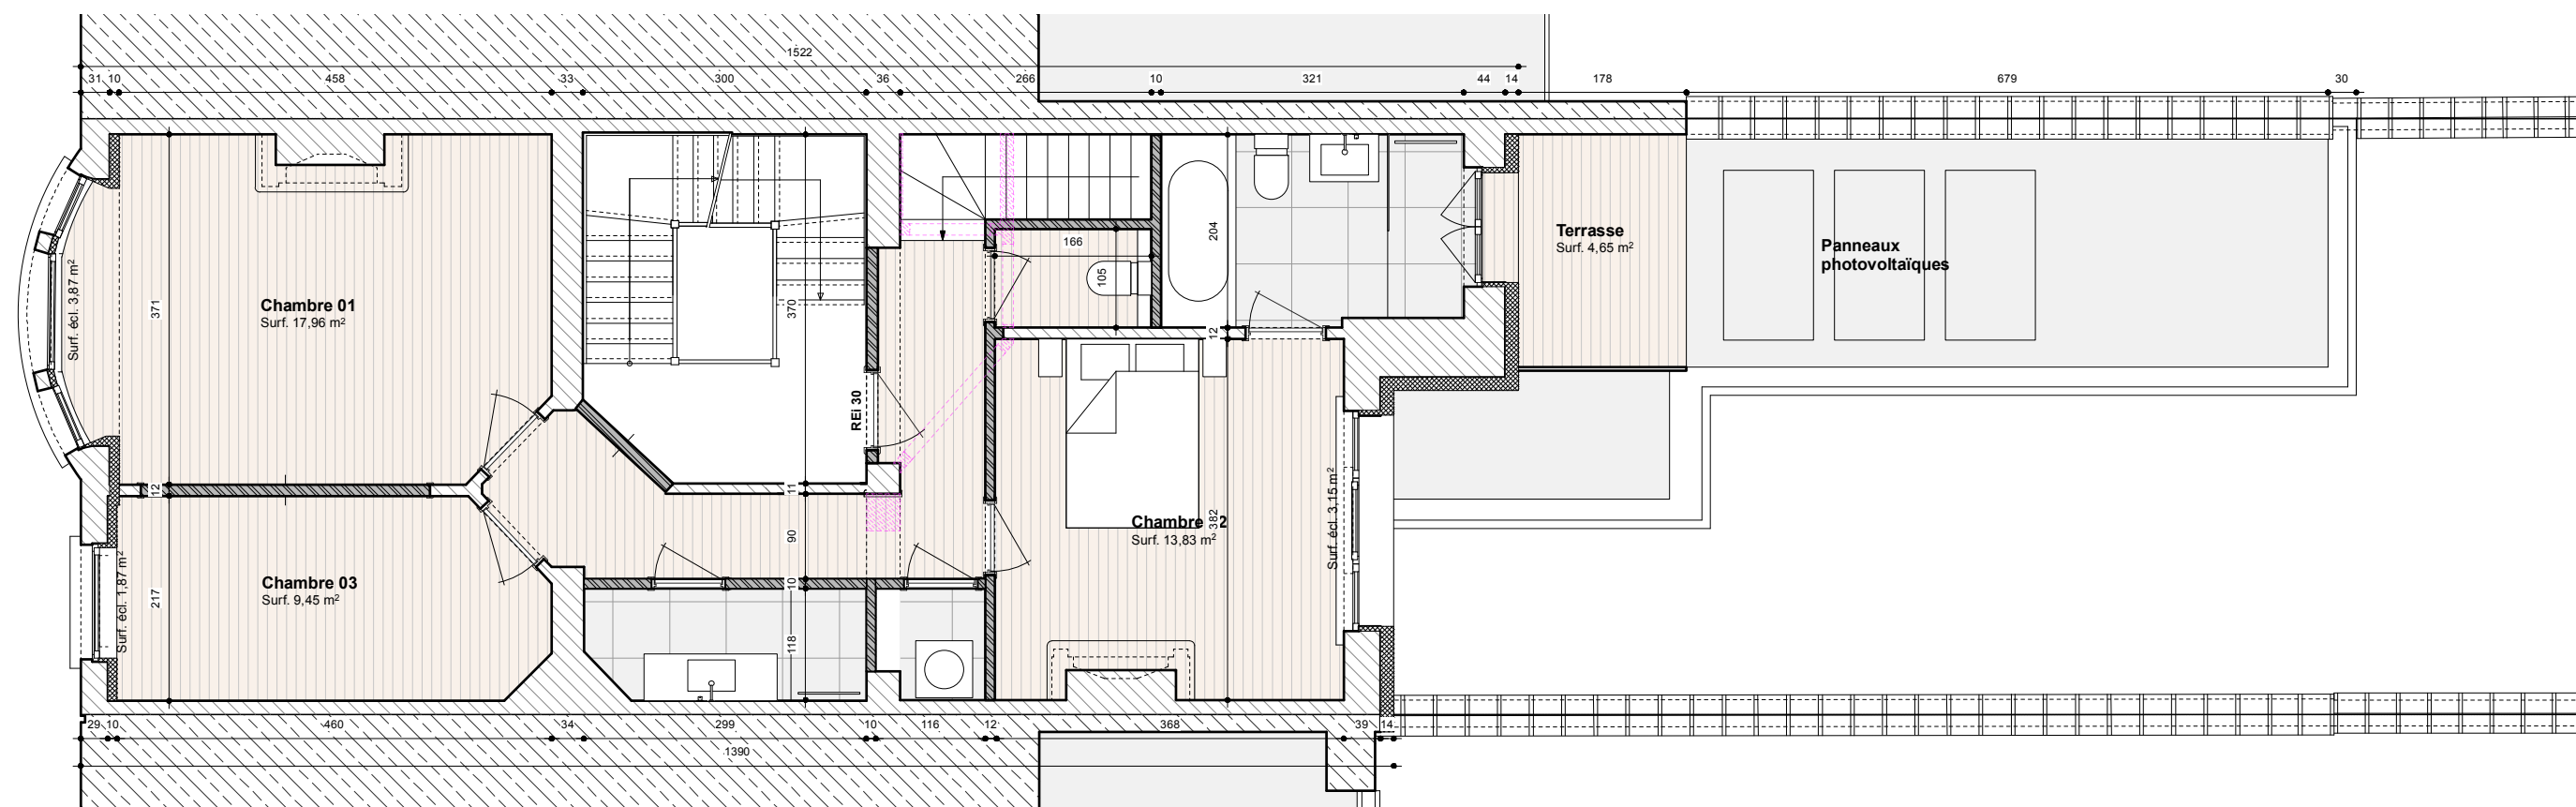


Nouveau

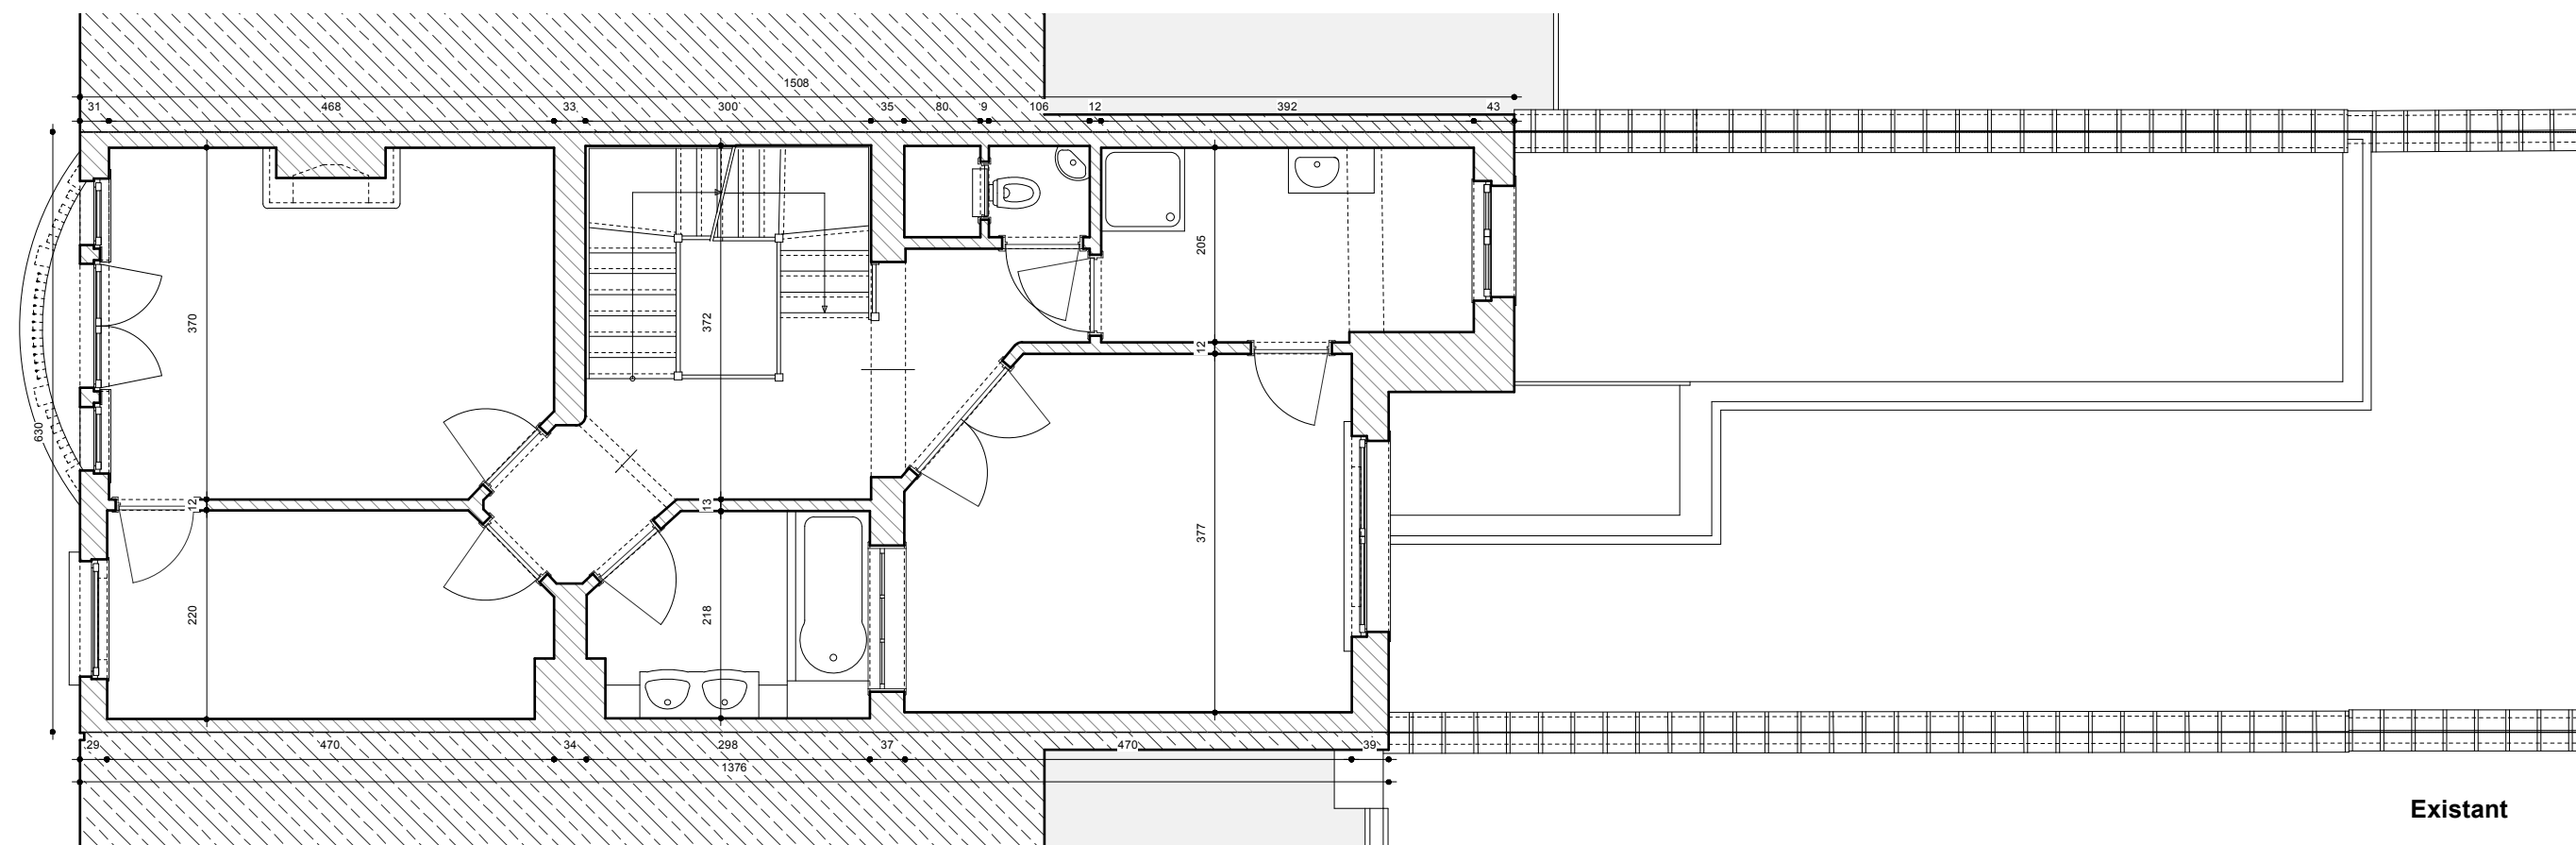


Existant

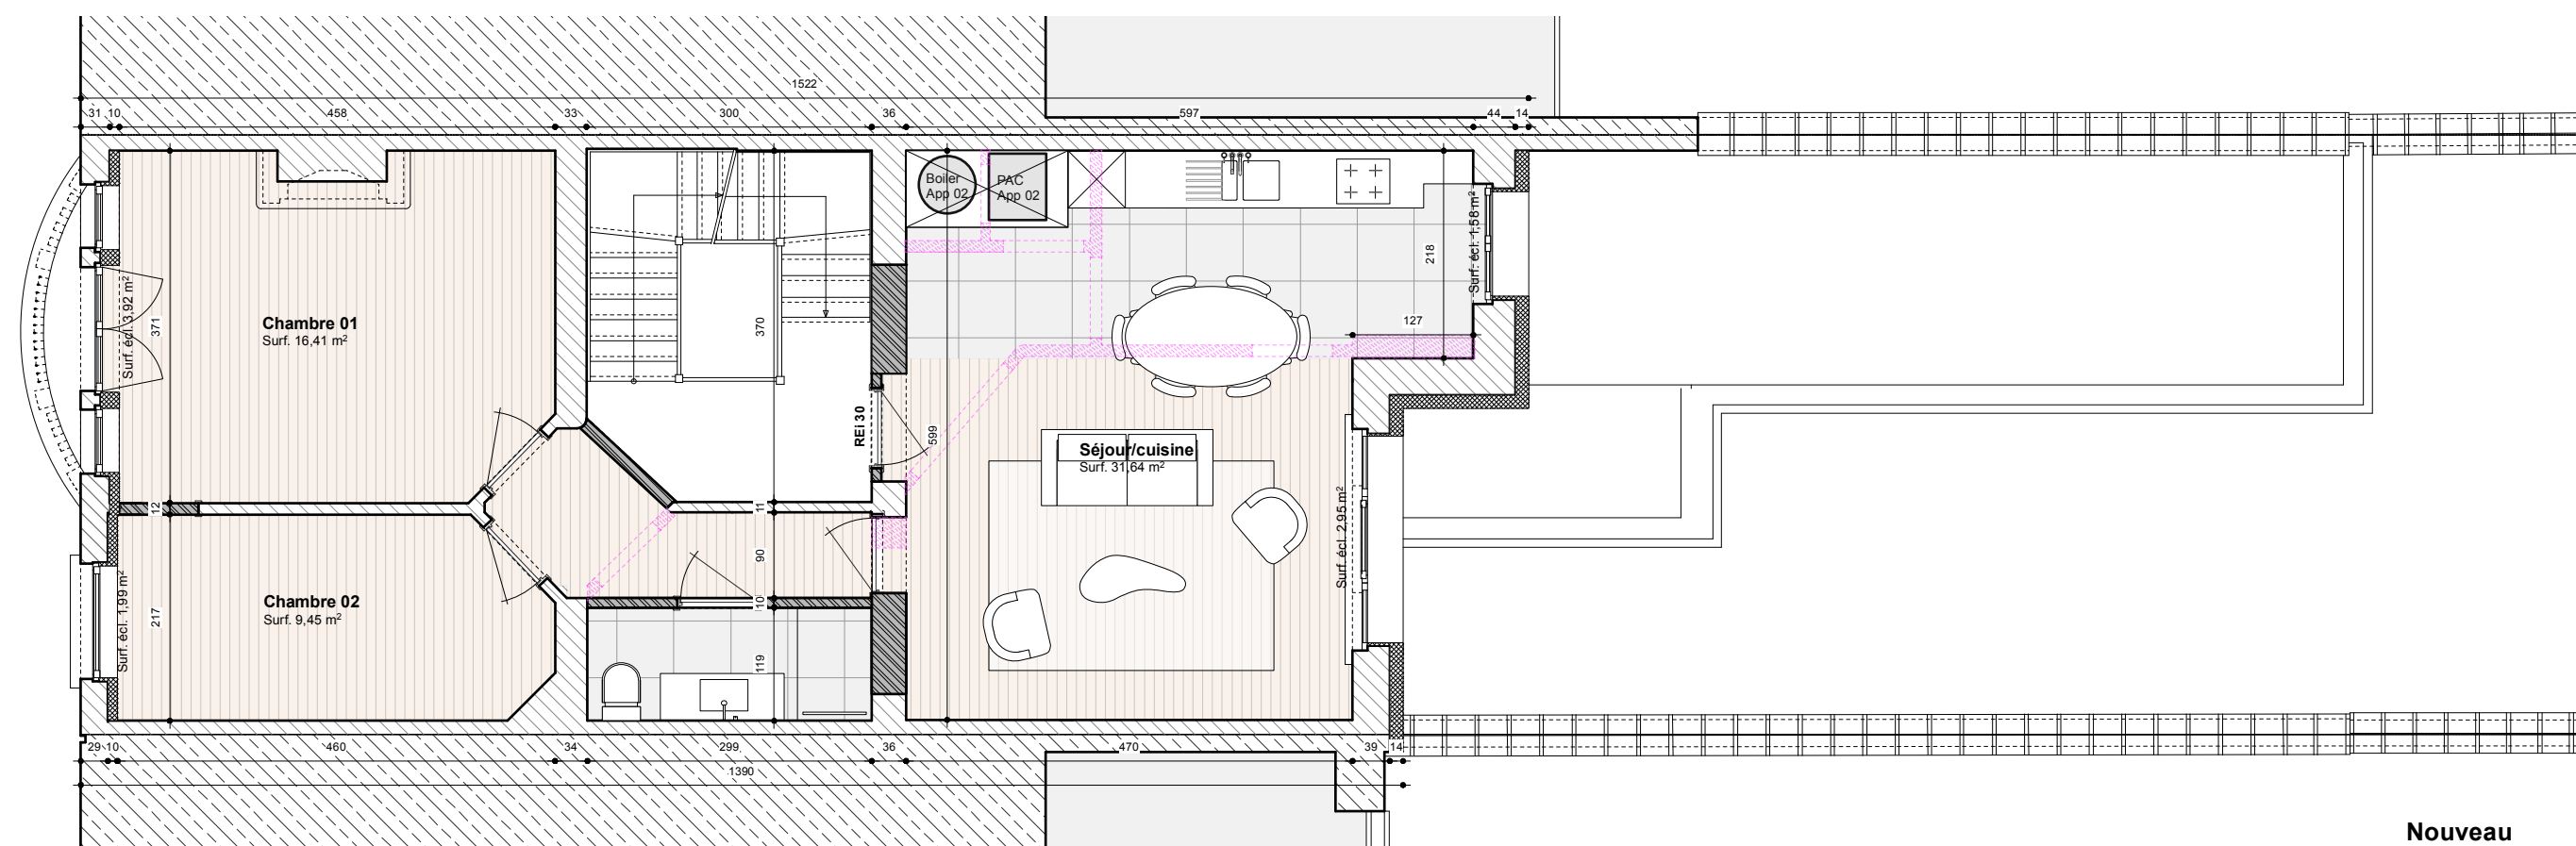



Nouveau

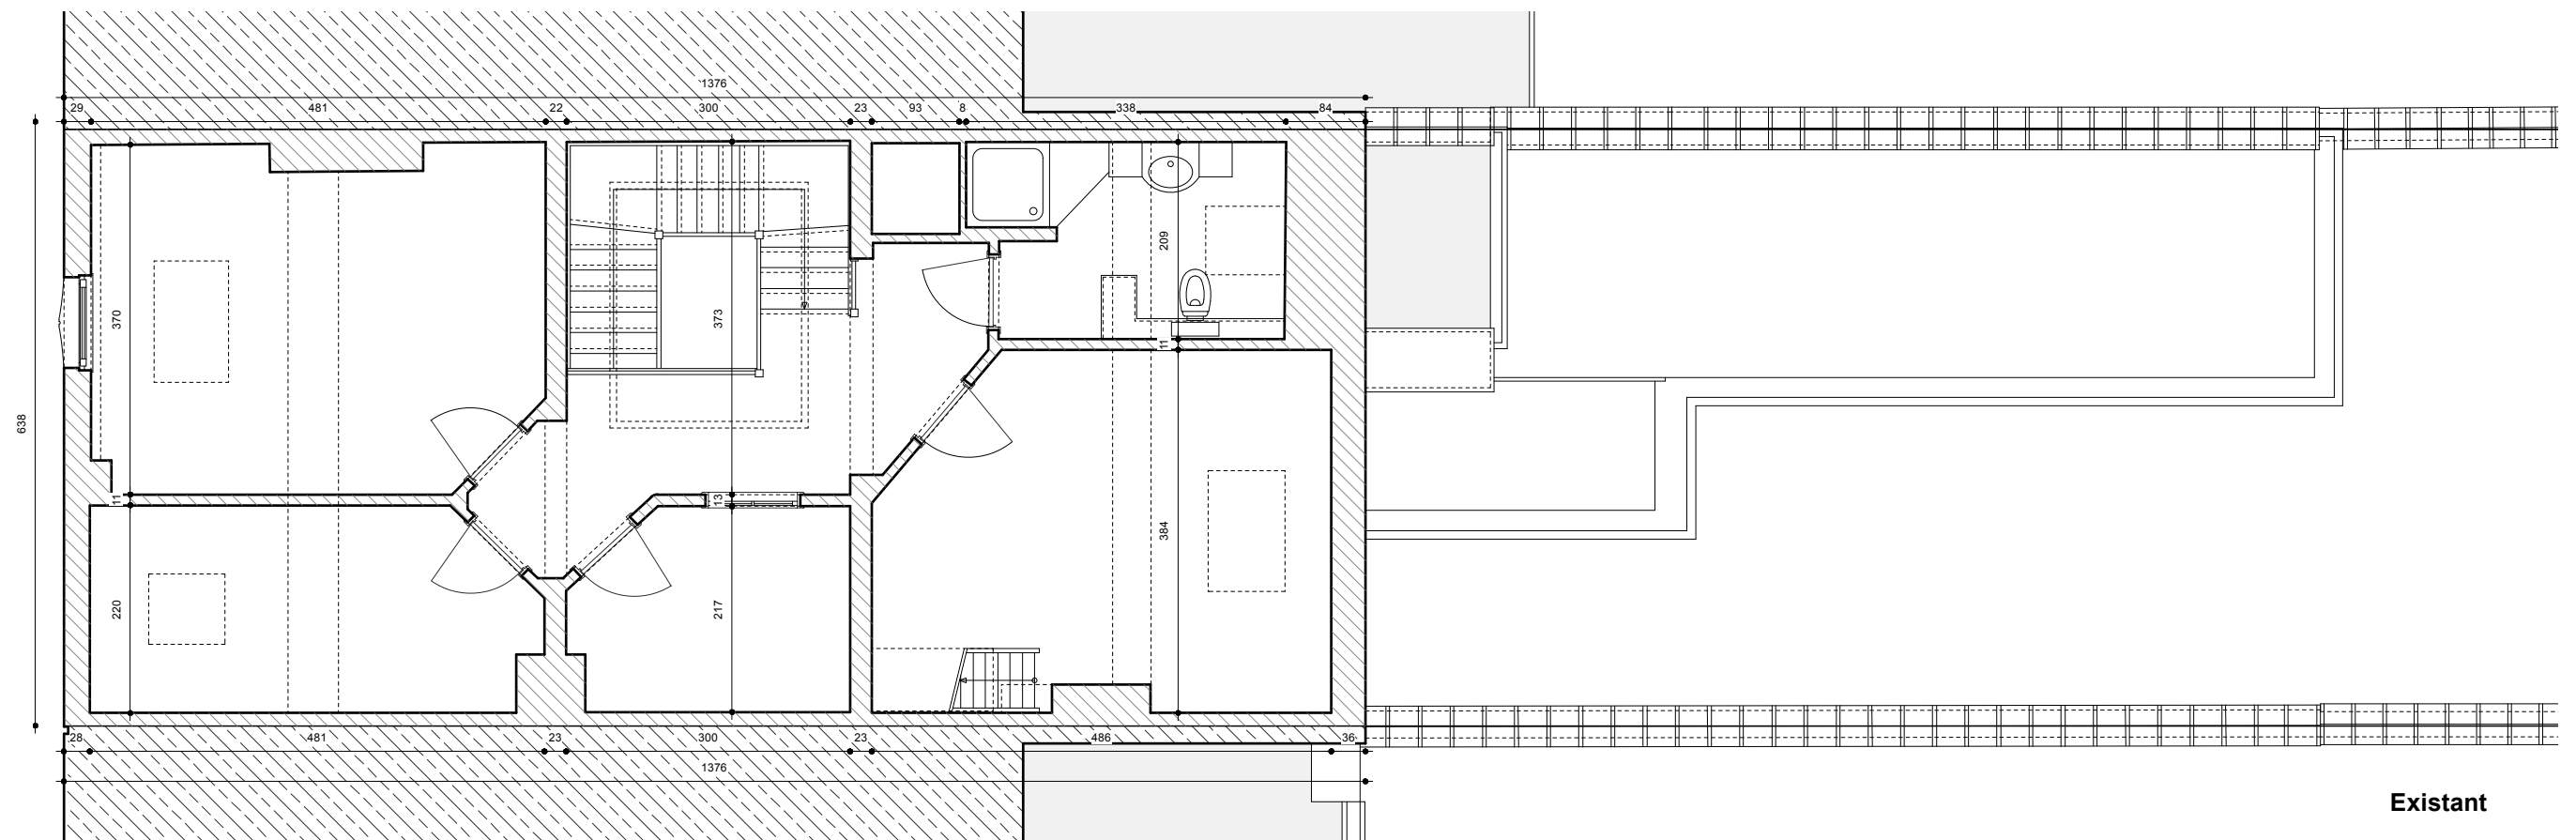


Existant

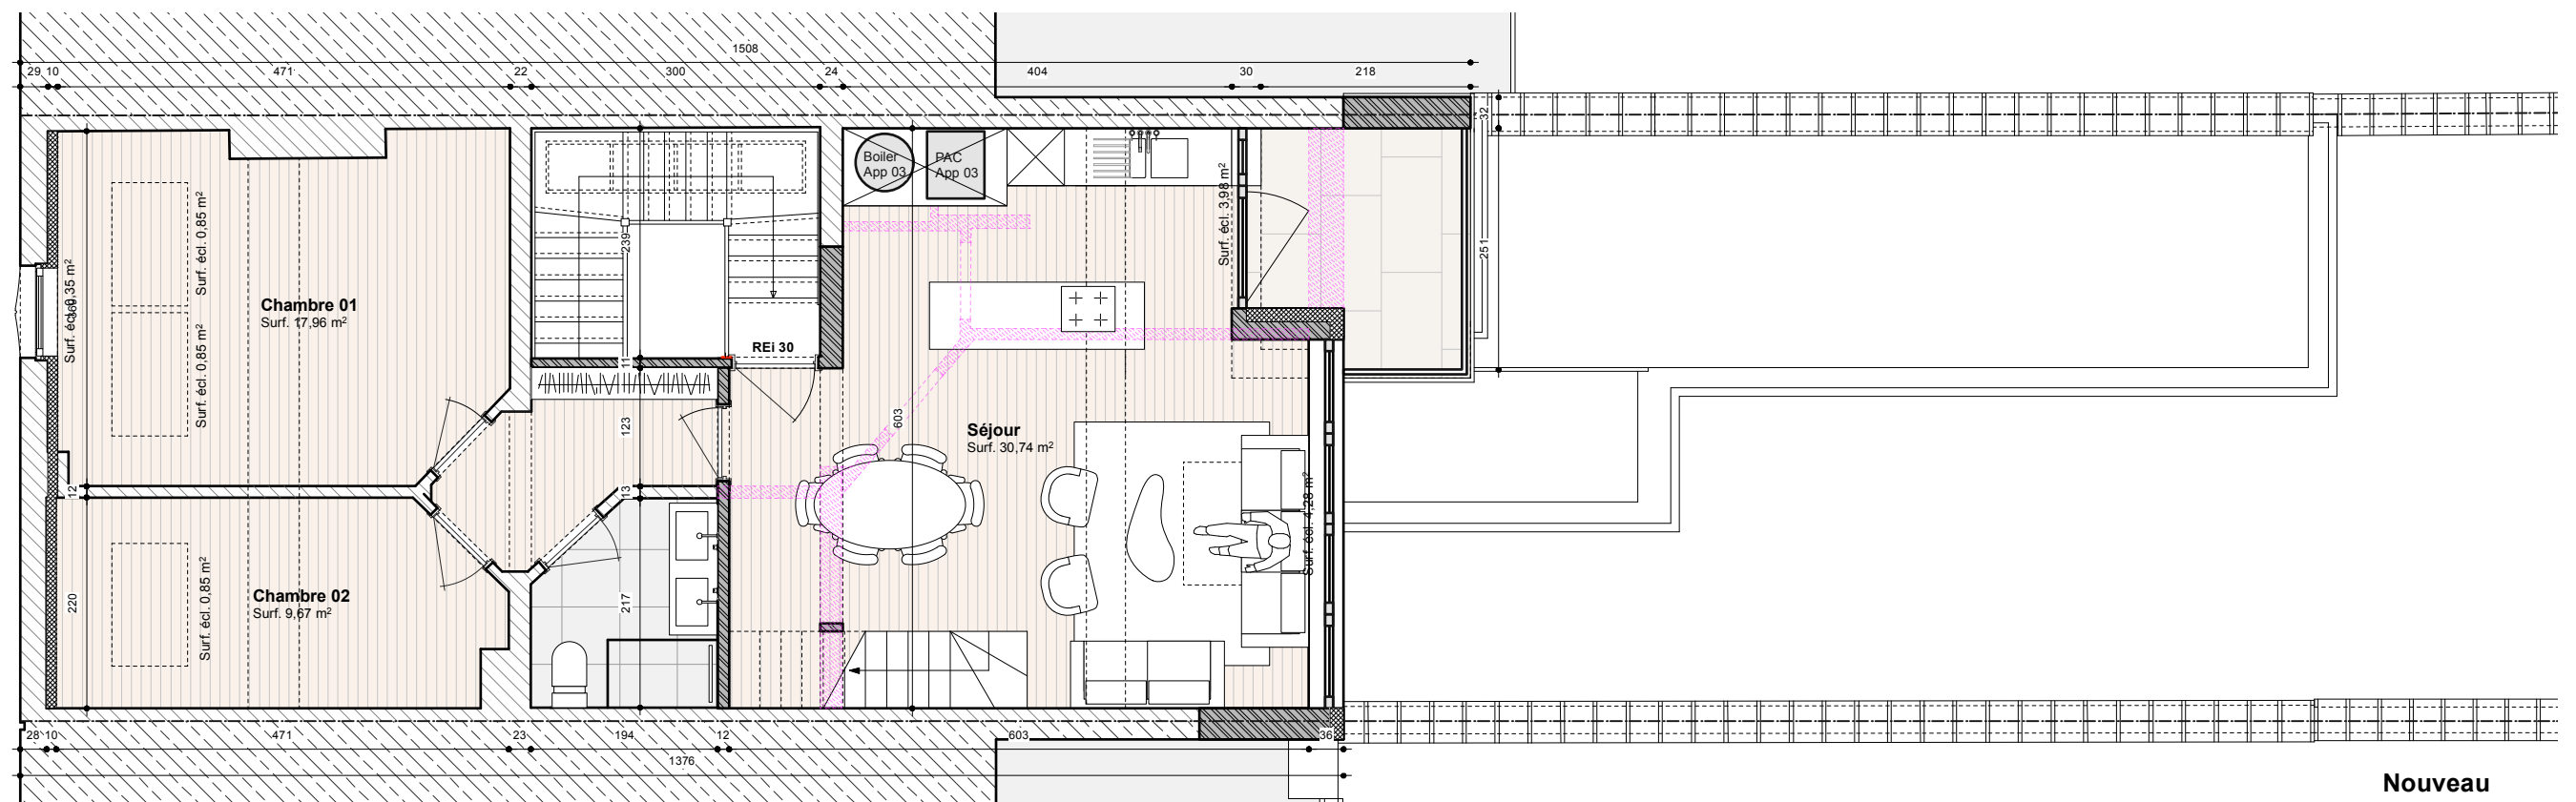


Nouveau

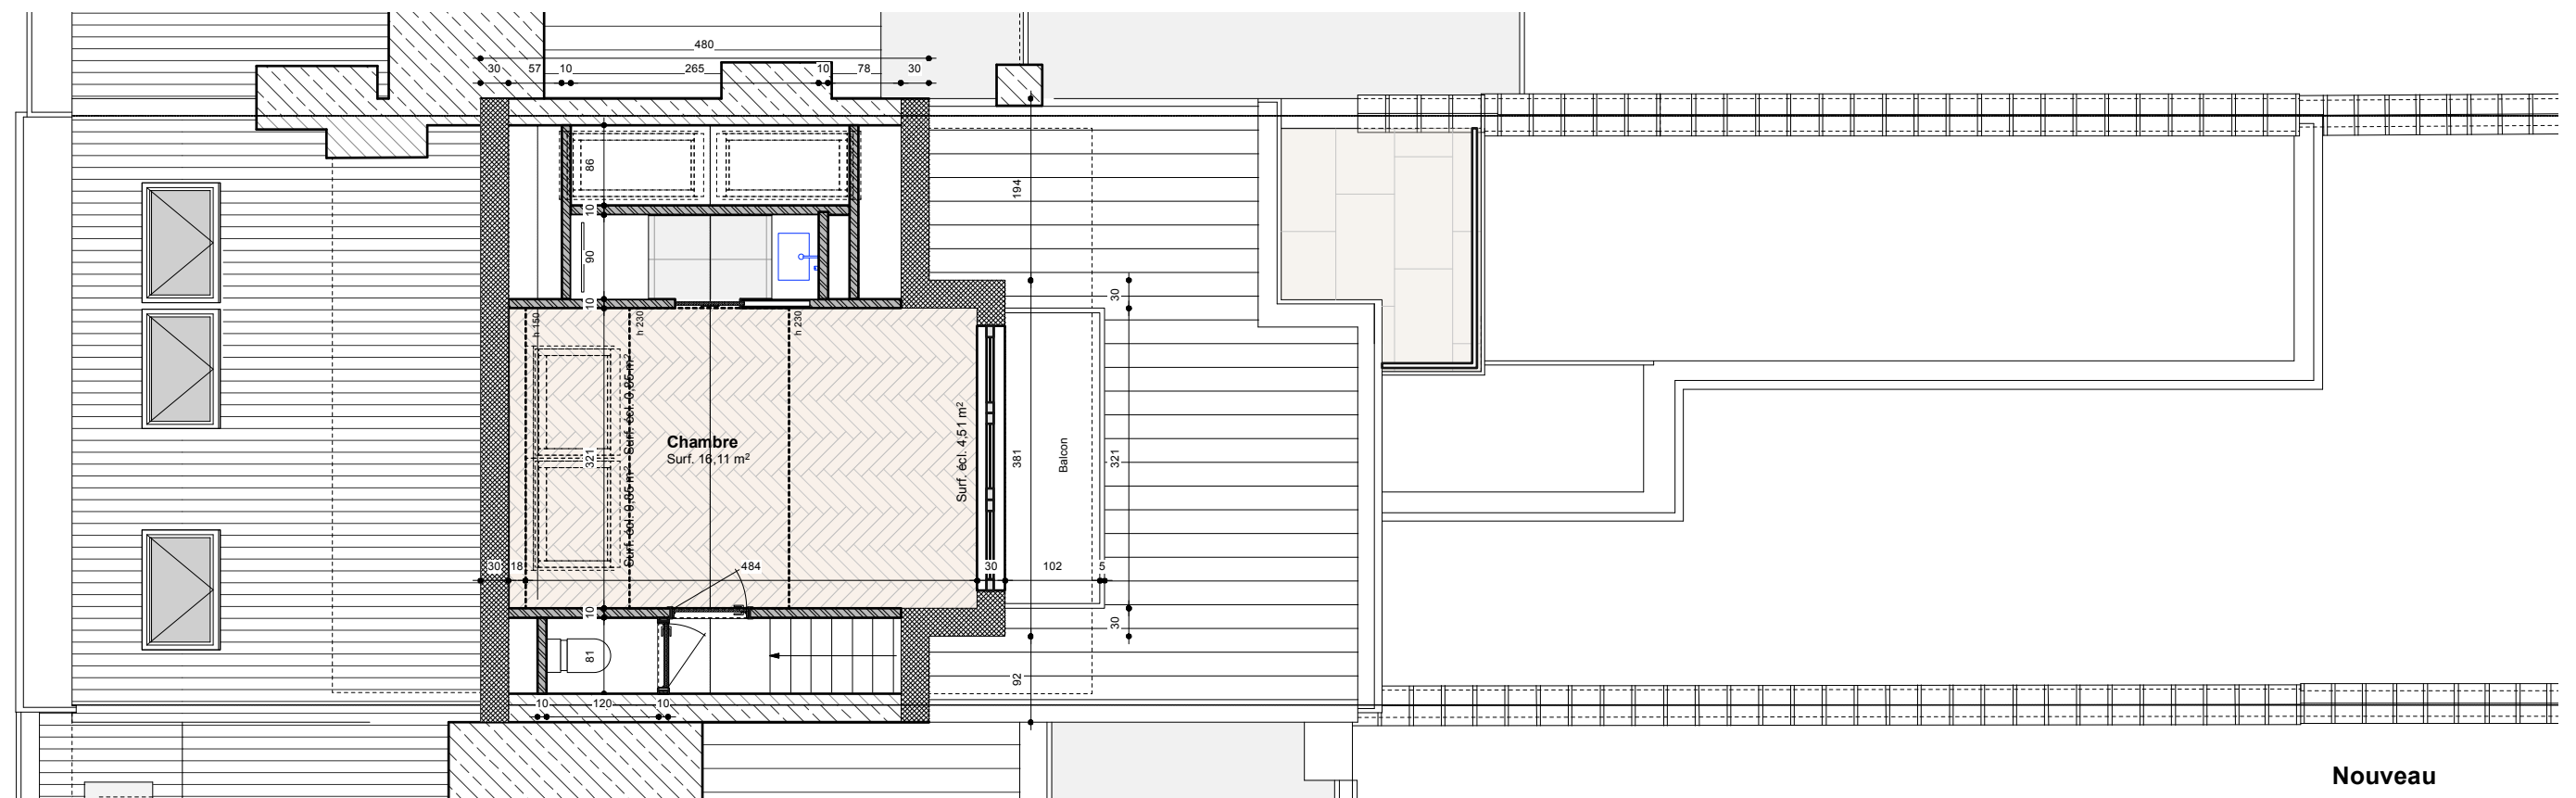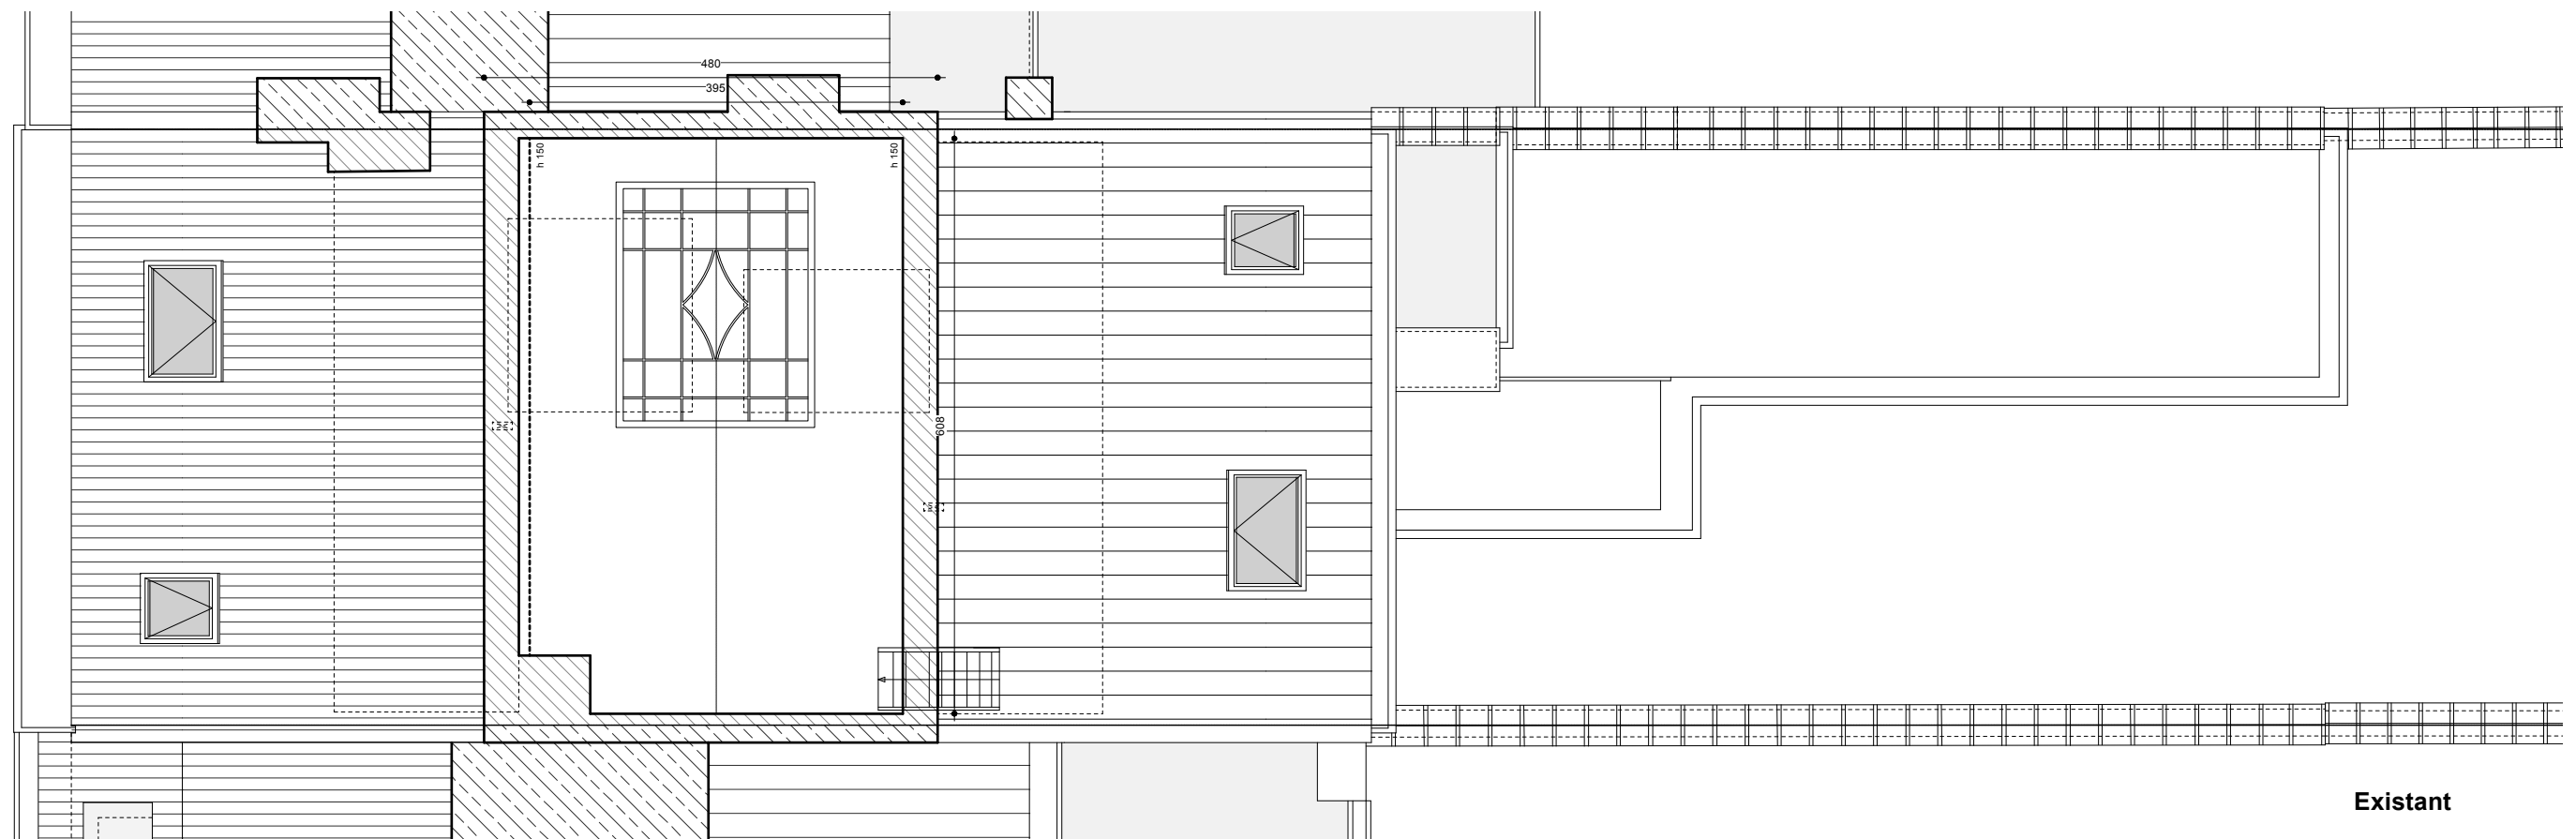

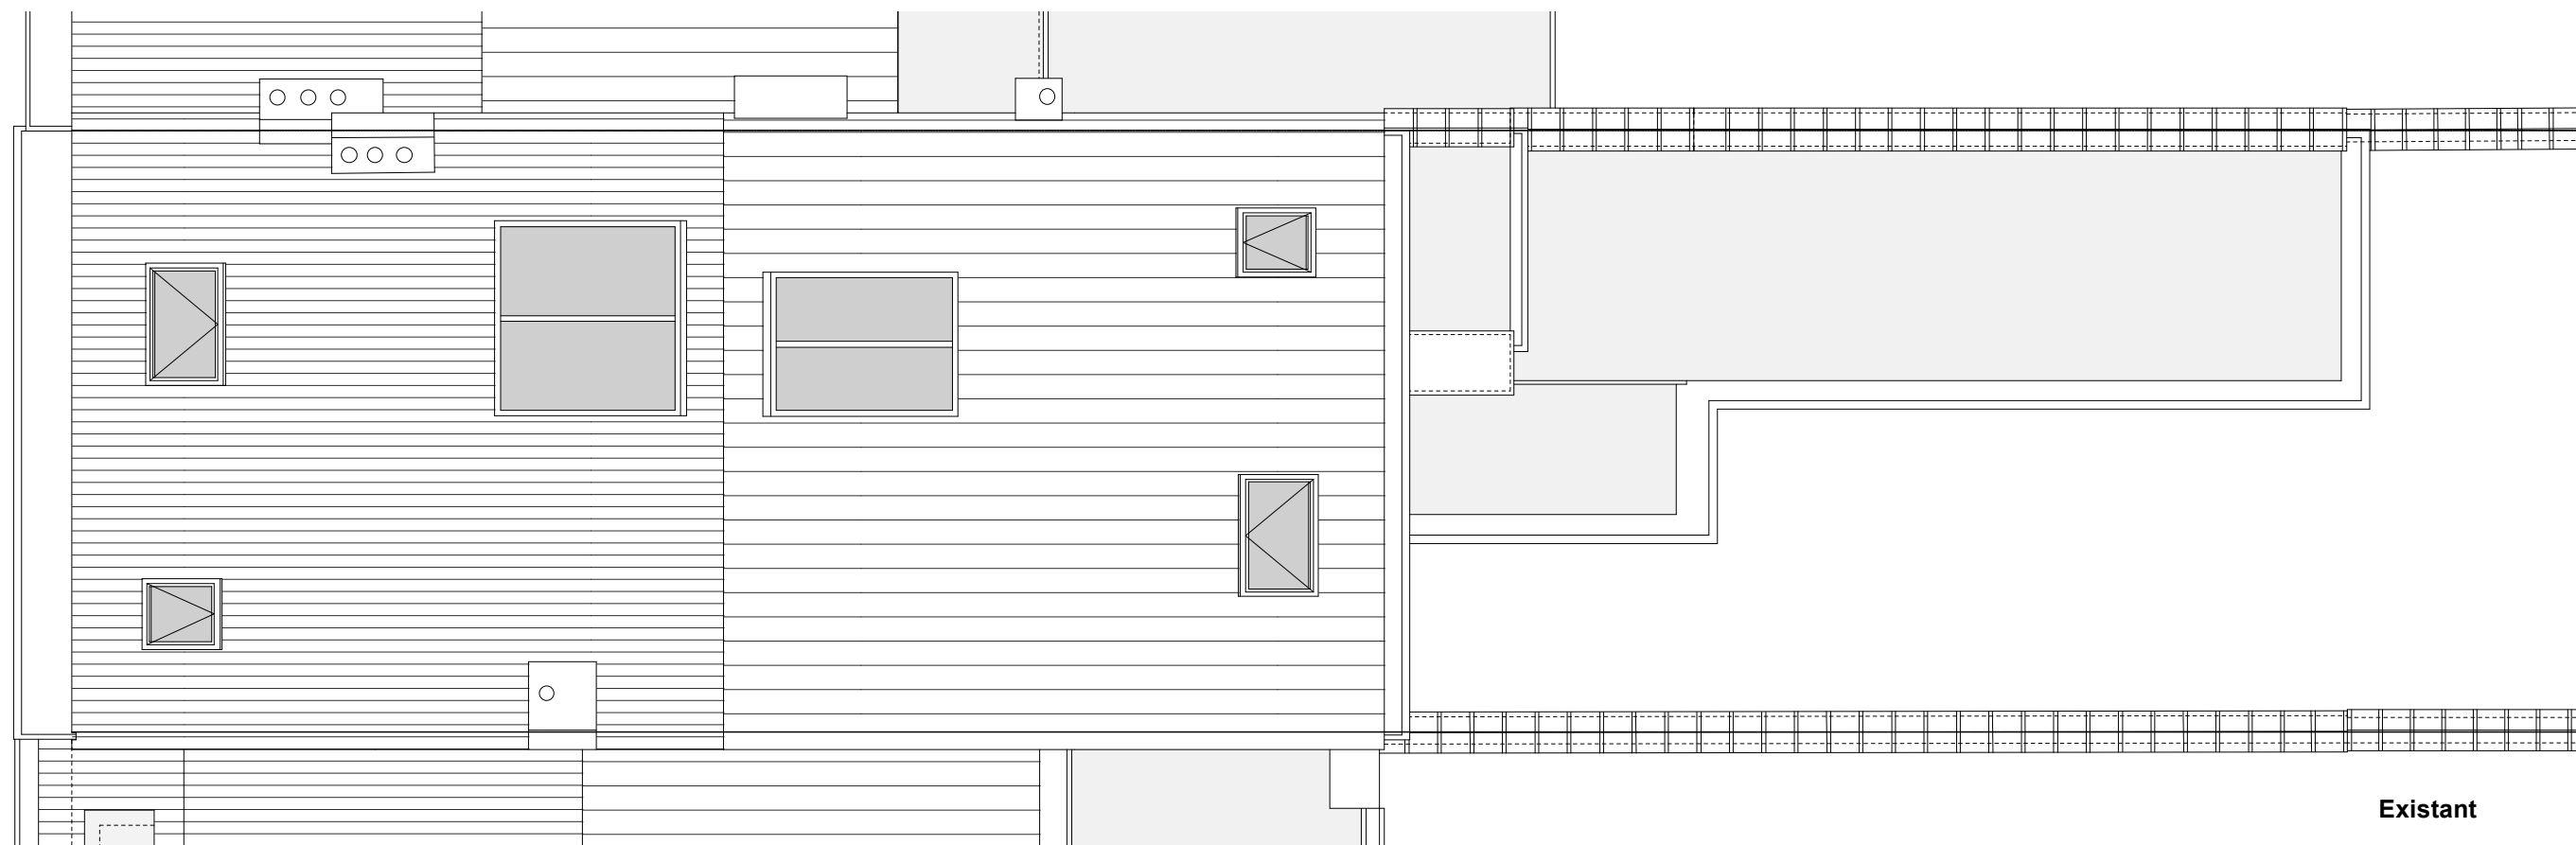

Existant

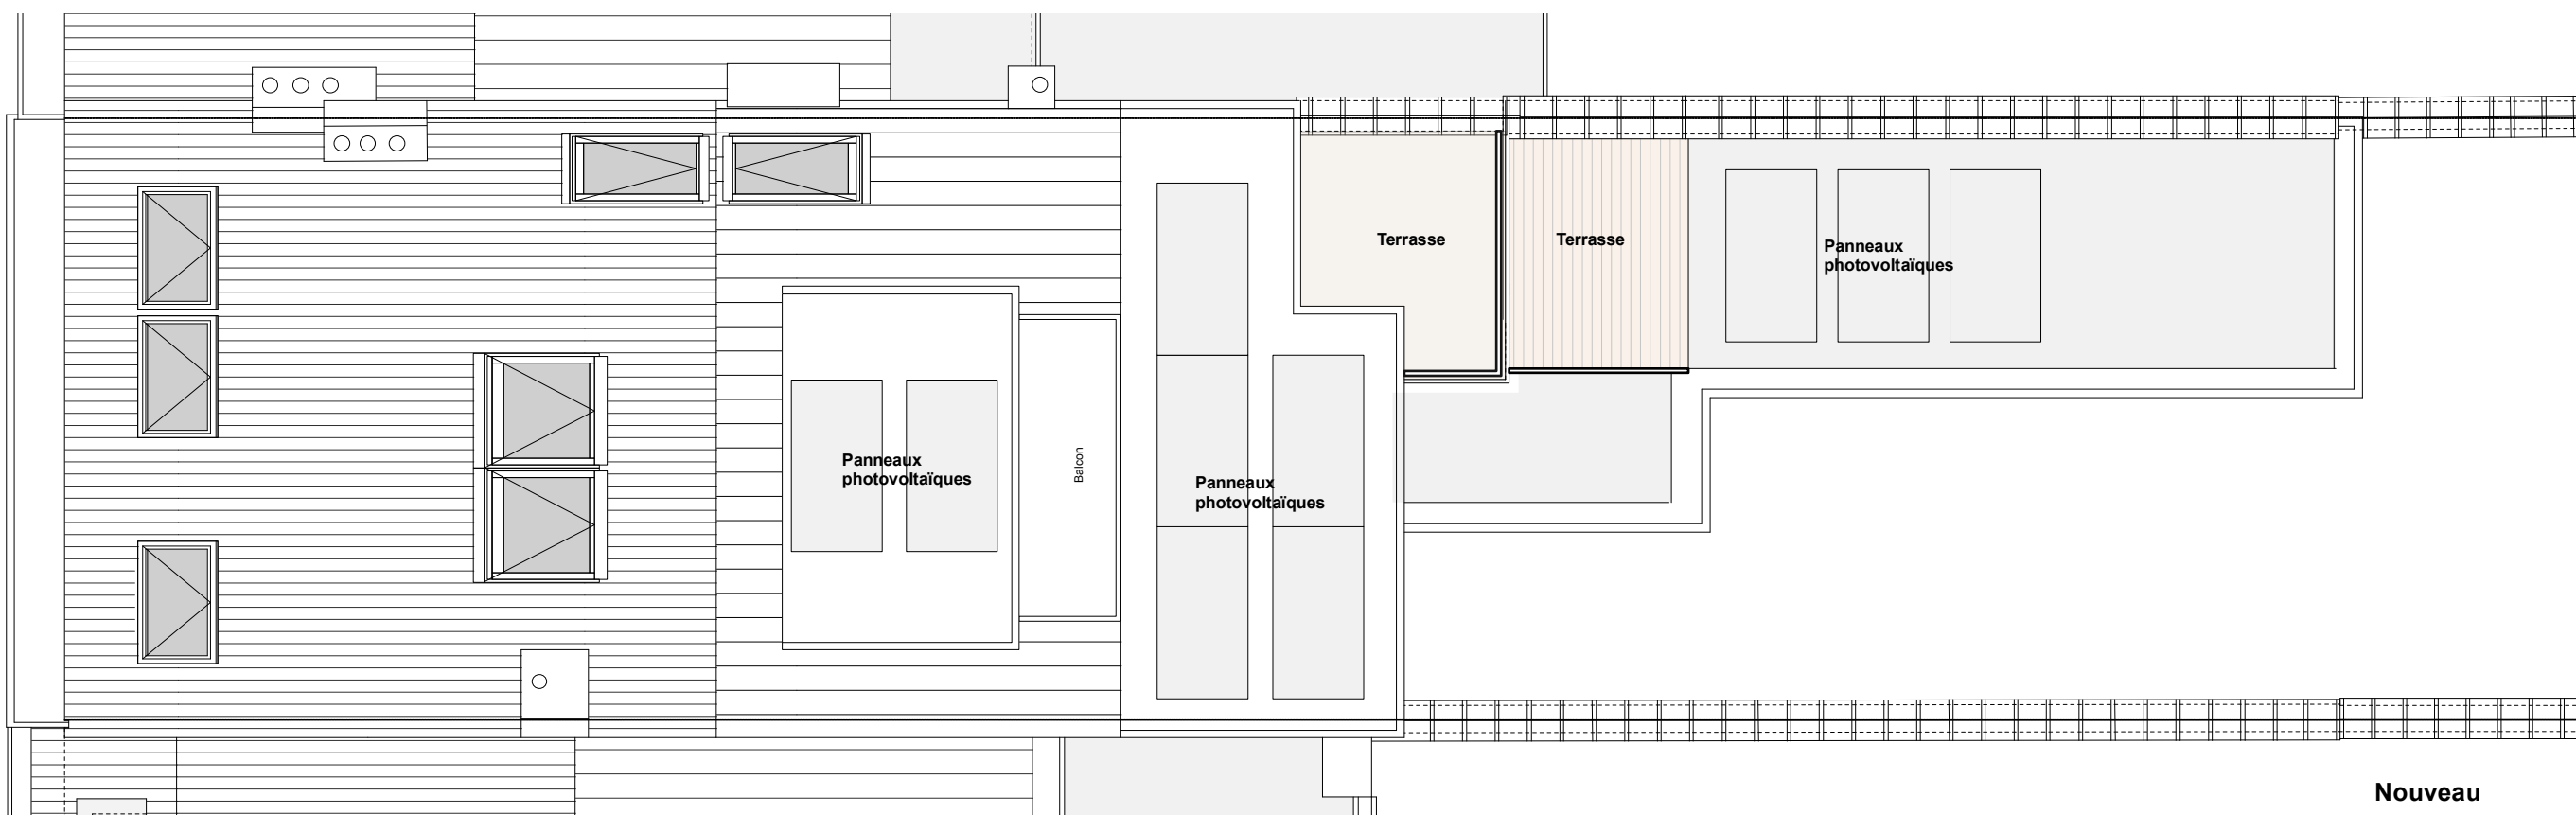

Nouveau

- Matériaux de façade
- 1 Brique rouge-brun
 - 2 Pierre blanche
 - 3 Bois blanc
 - 4 Bois brun
 - 5 Pierre bleue
 - 6 Terre cuite rouge-brun



Façade avant



Façade arrière

Matériaux de façade


- 1 Brique rouge-brun
- 2 Pierre blanche
- 3 Bois blanc
- 4 Bois brun
- 5 Pierre bleue
- 6 Terre cuite rouge-brun



Façade avant



Façade arrière

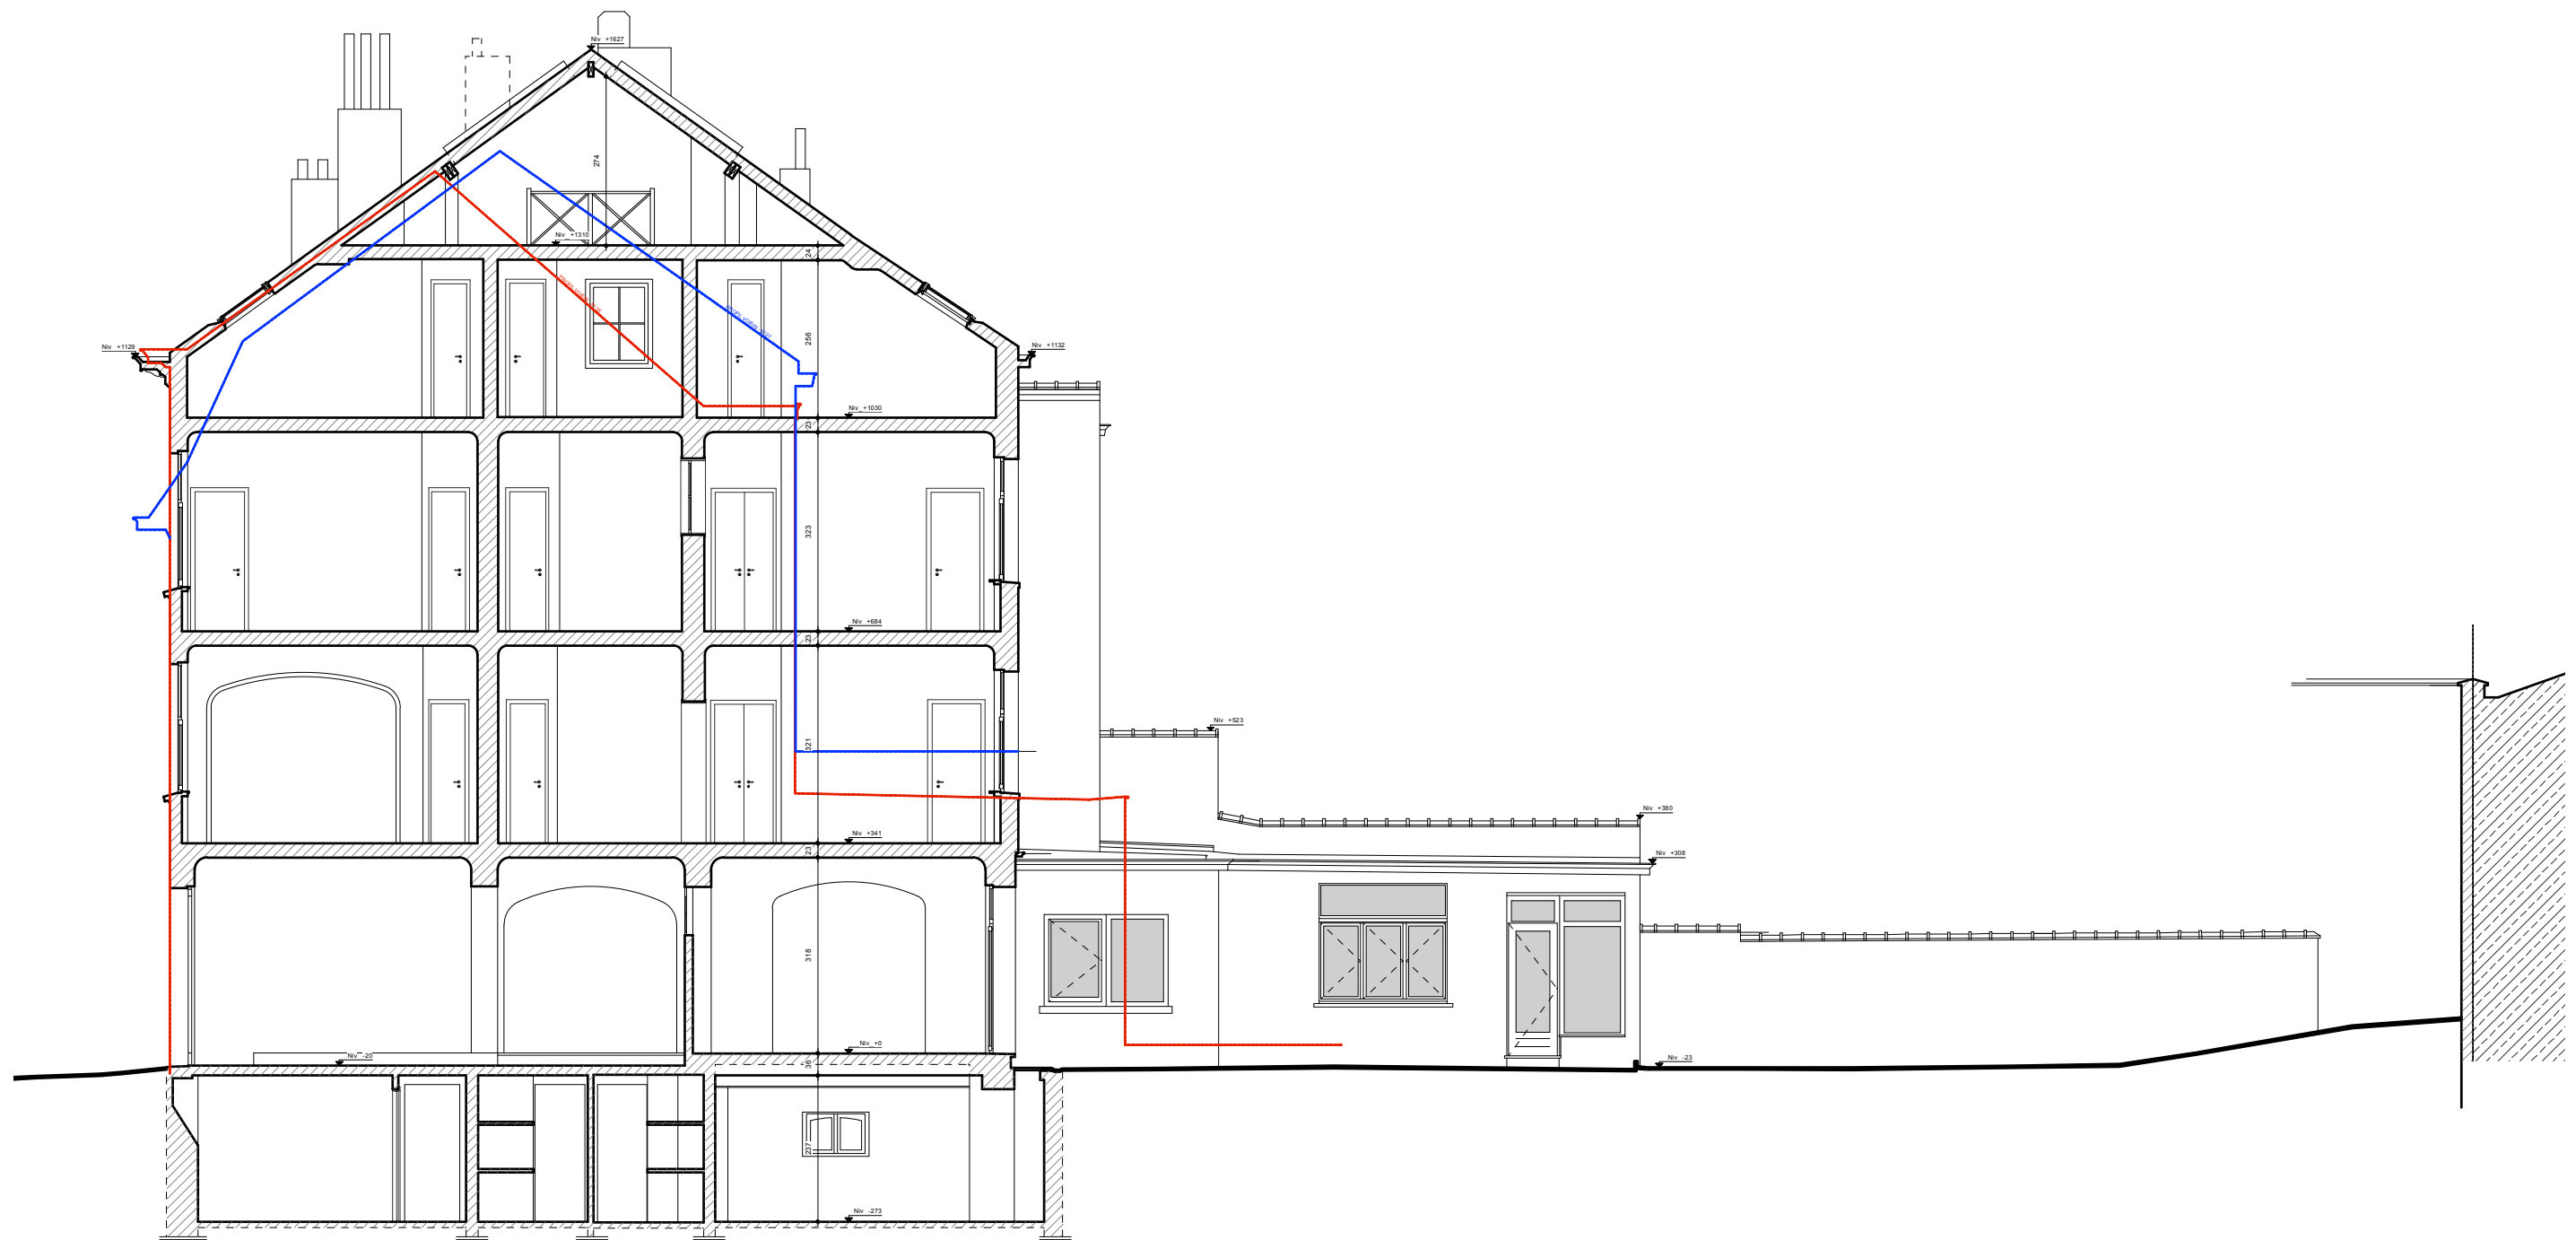

Existant

