

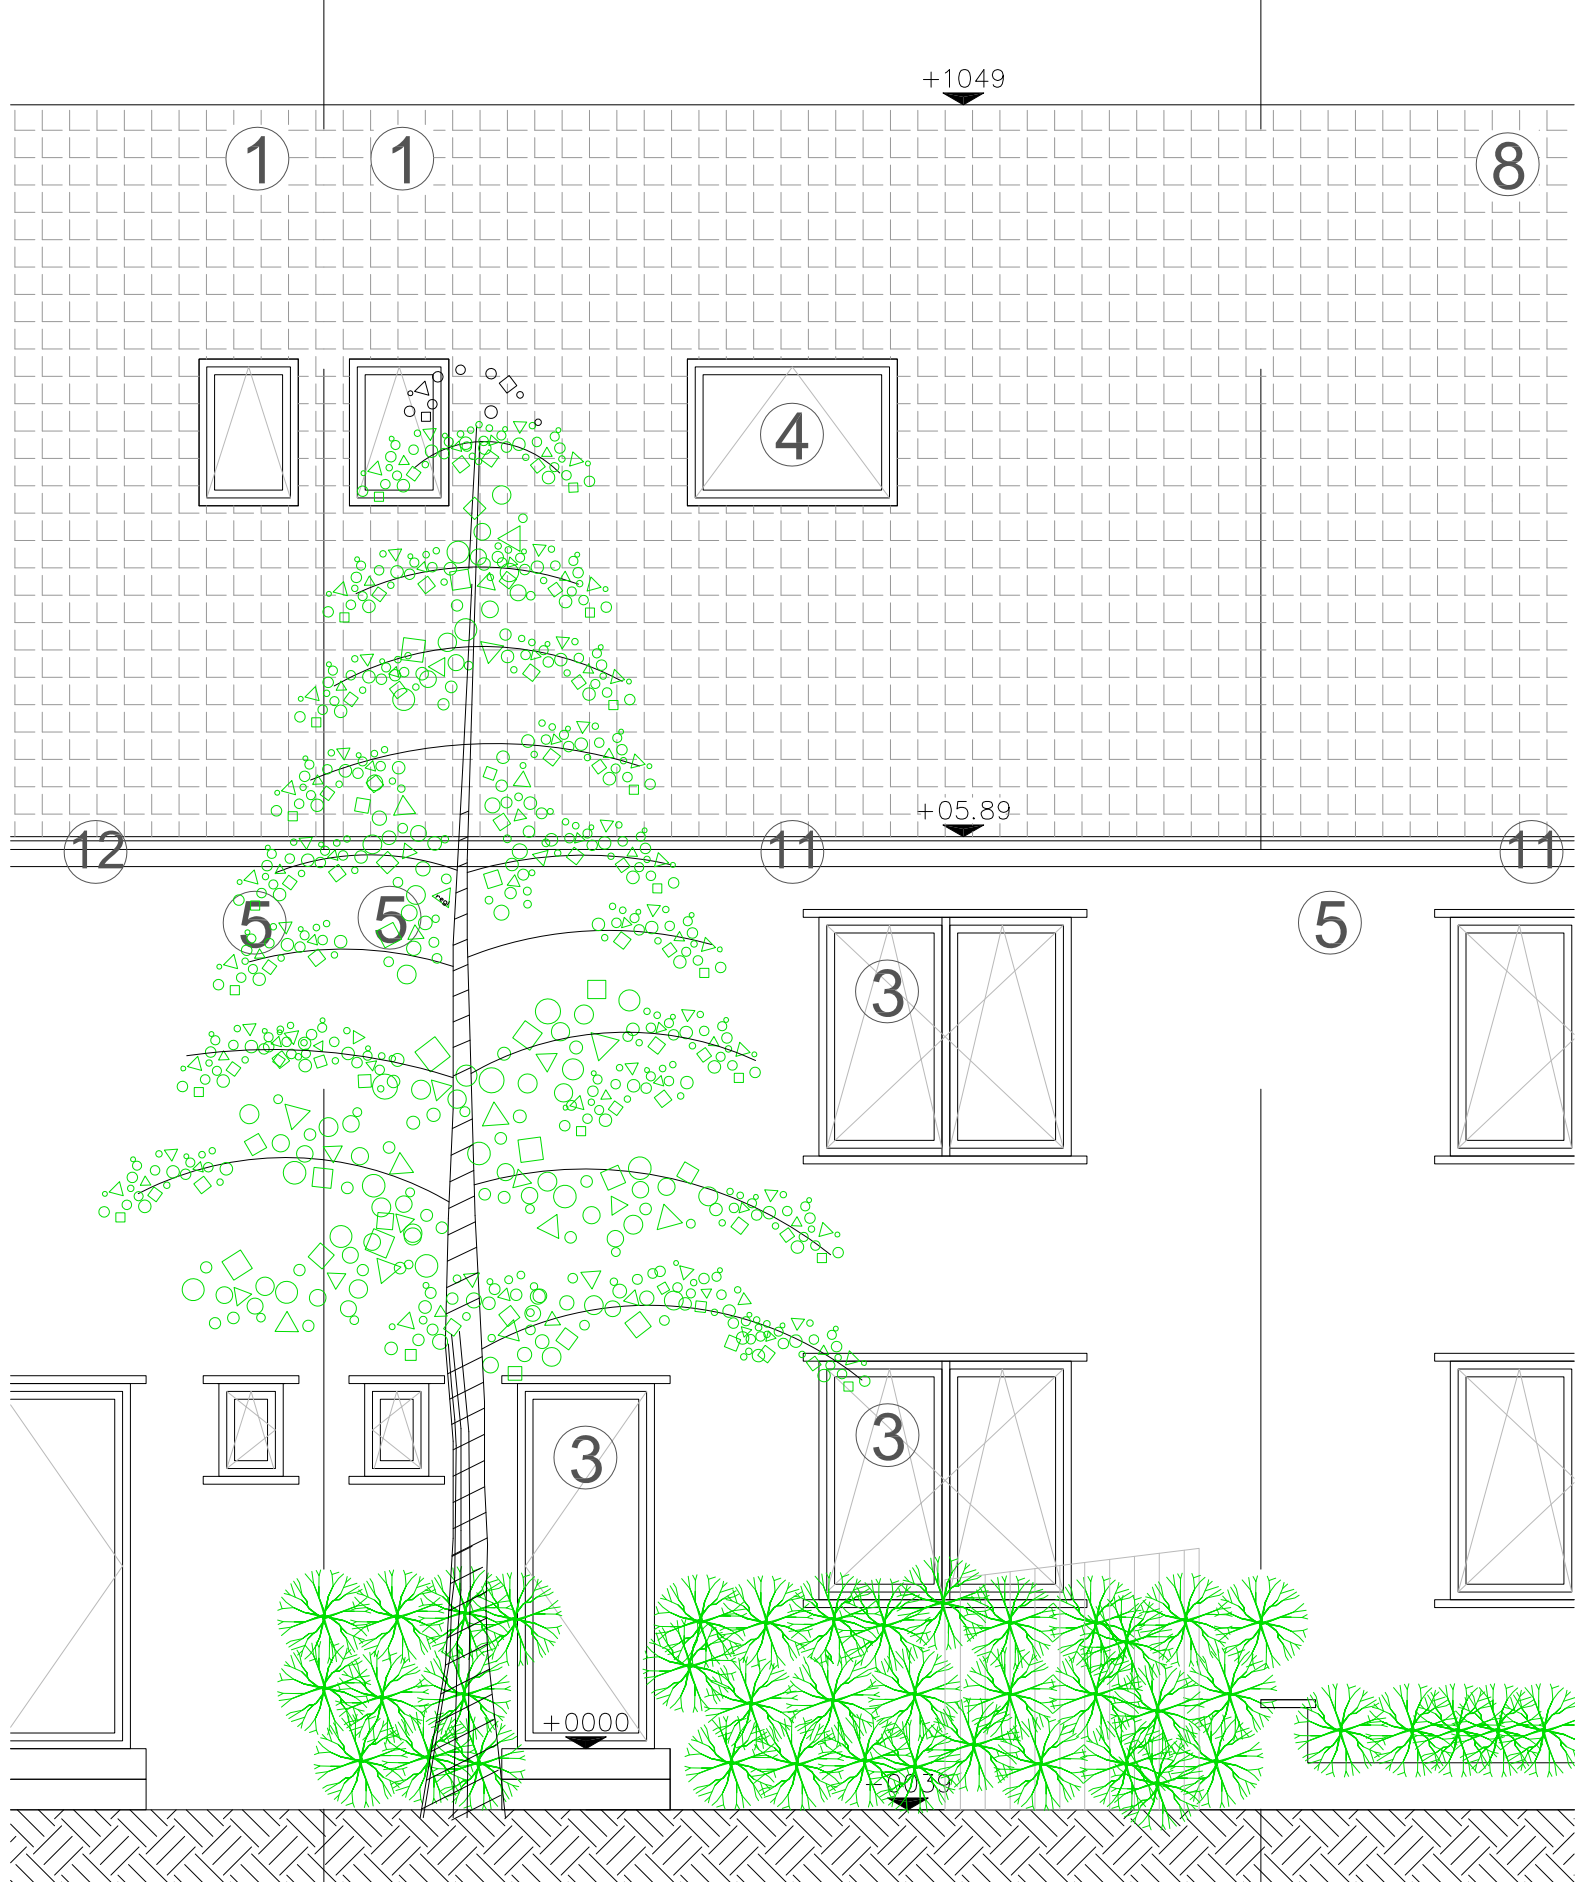
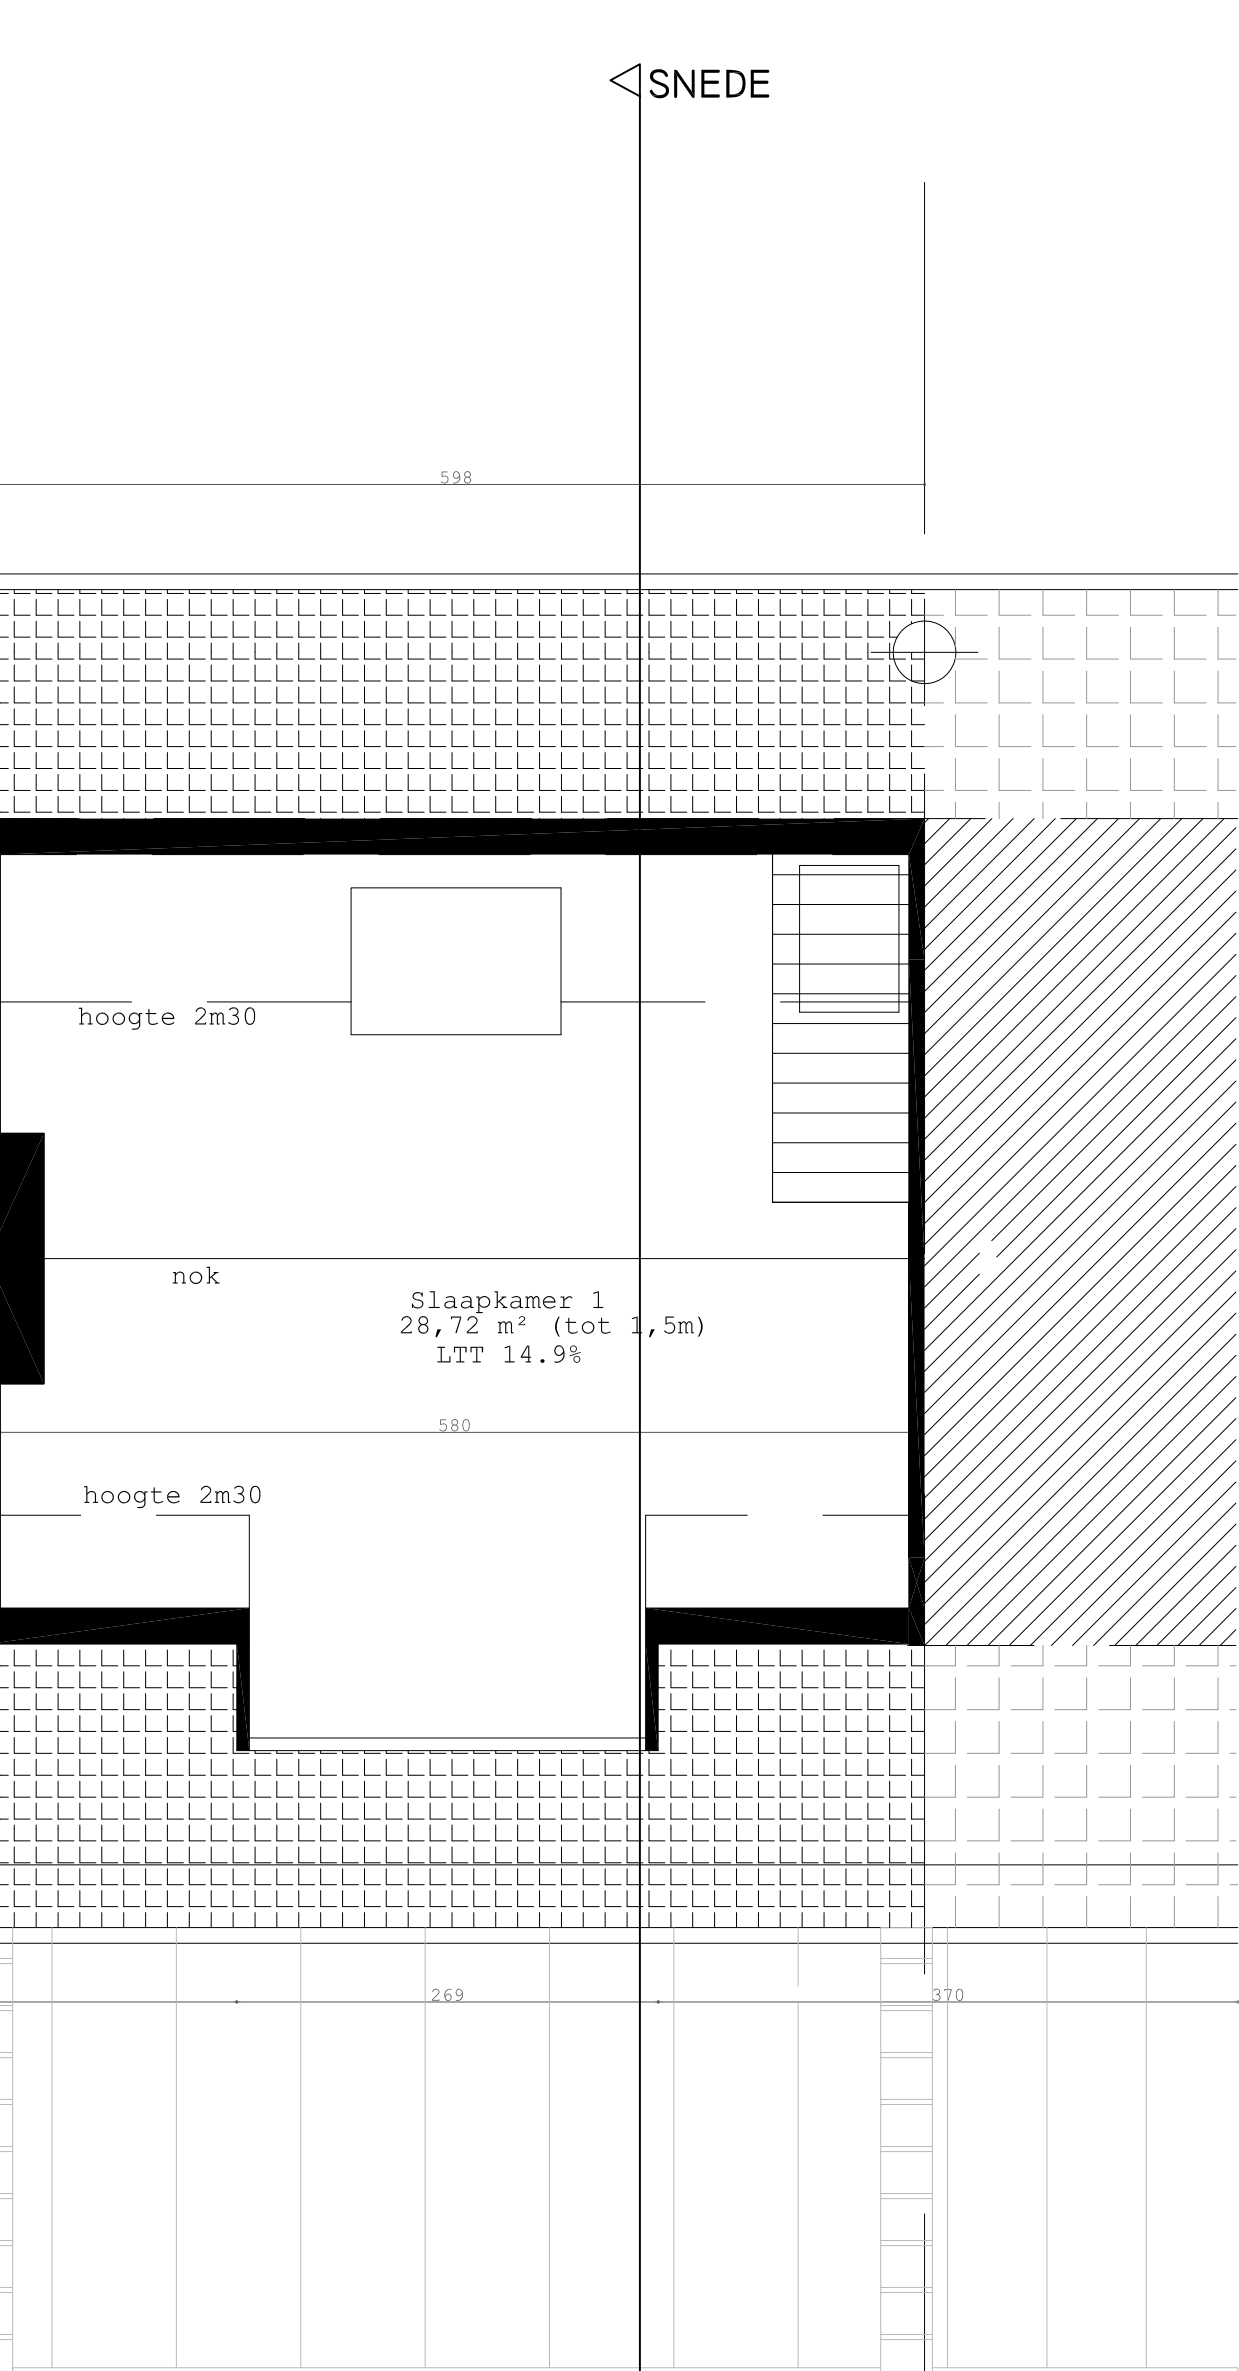
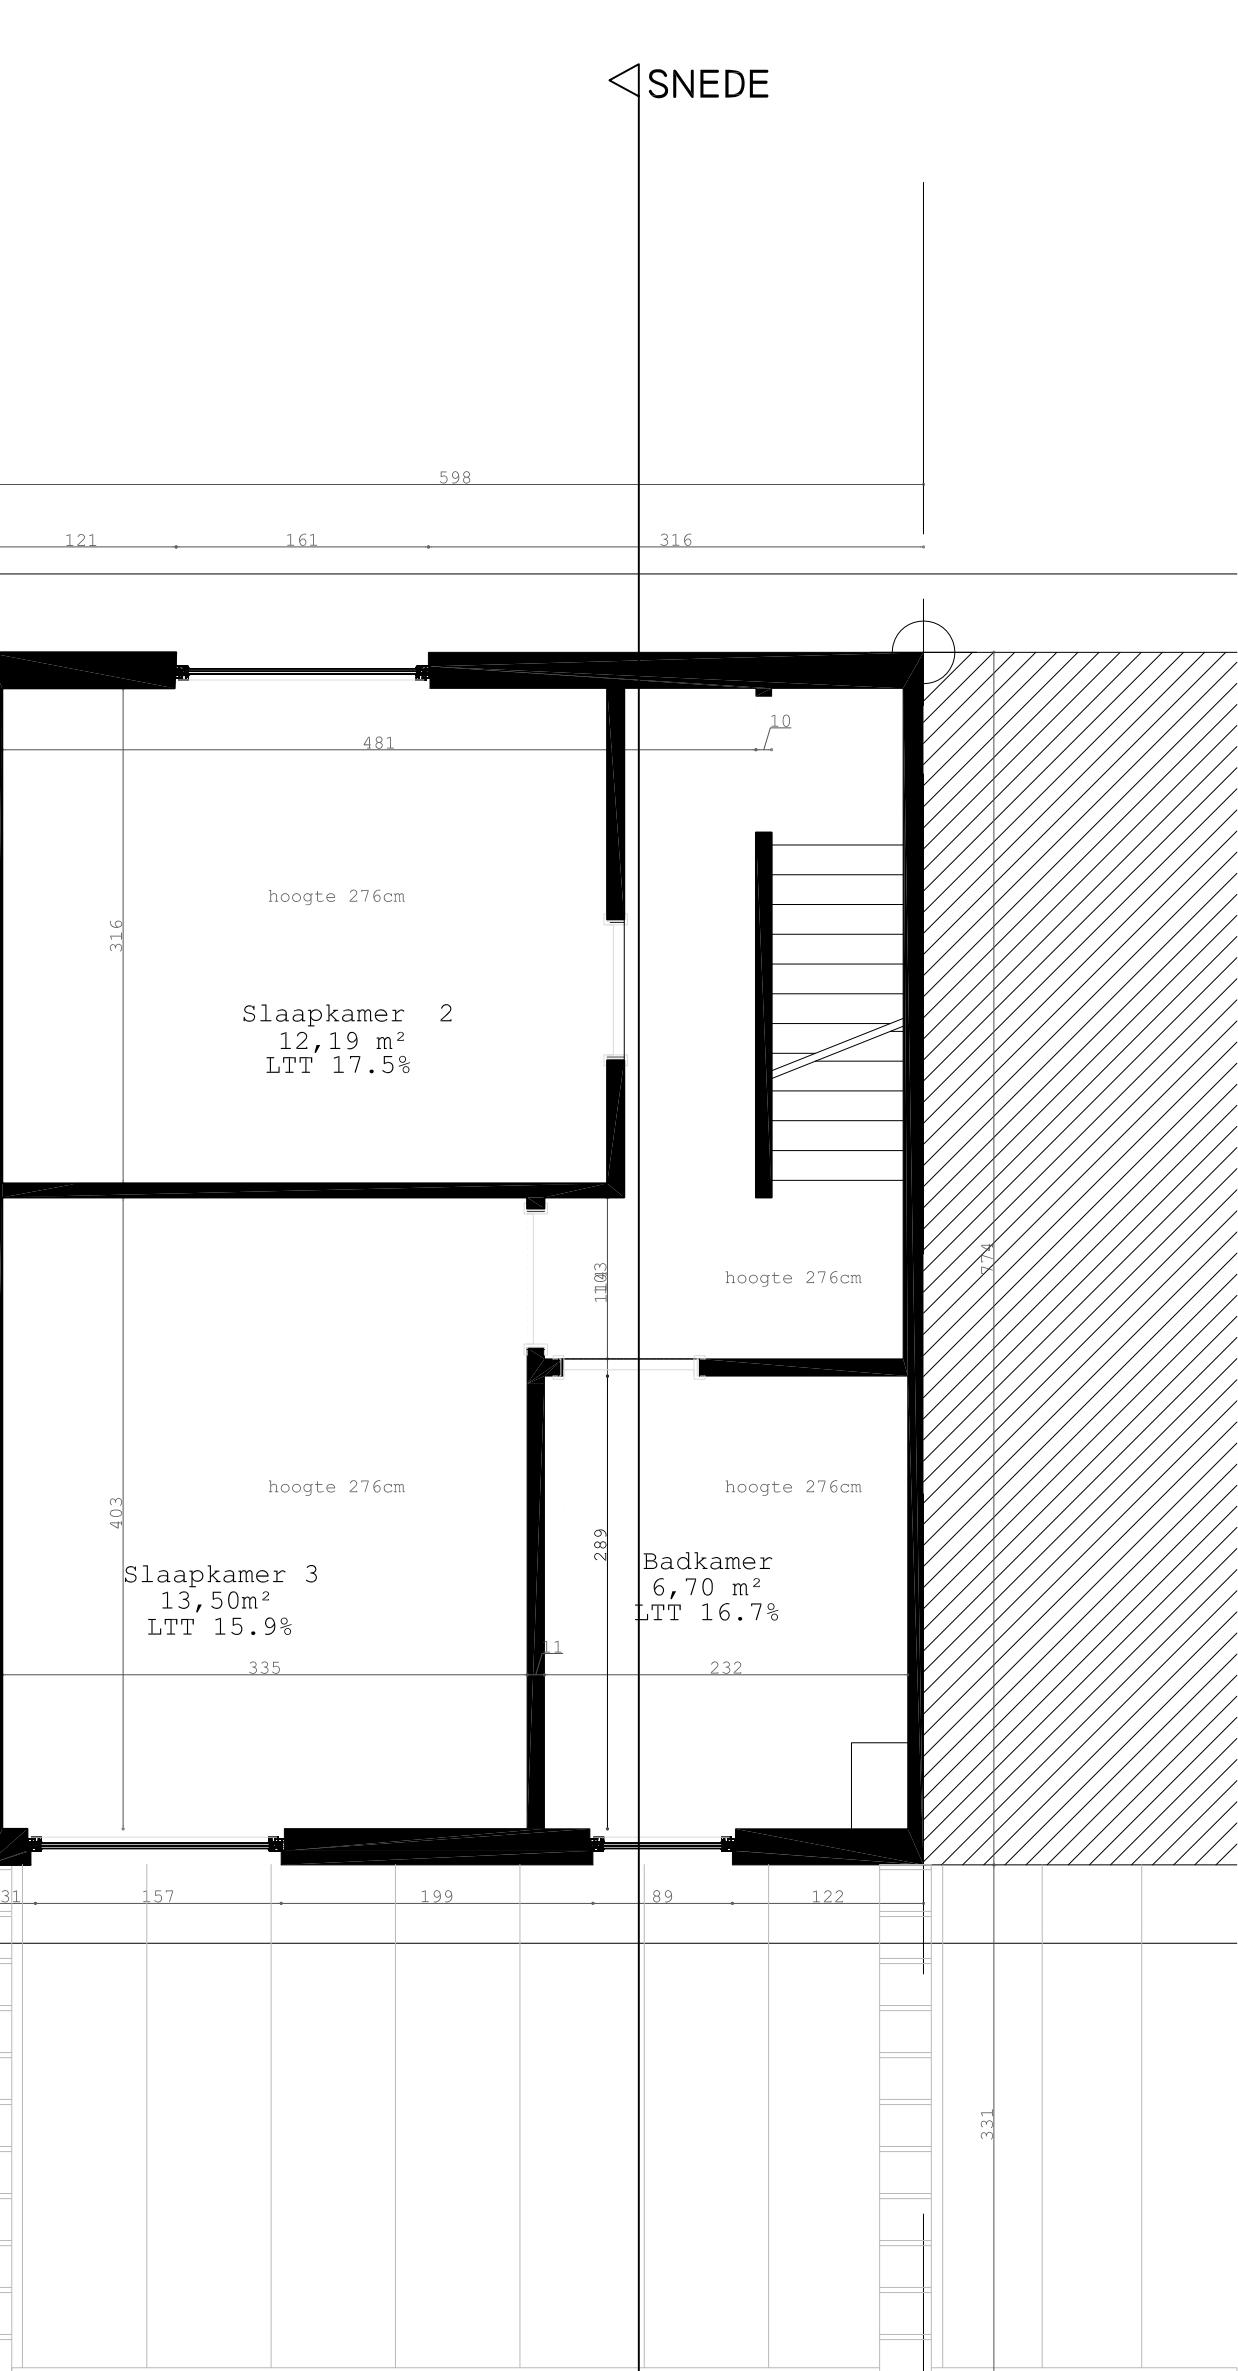
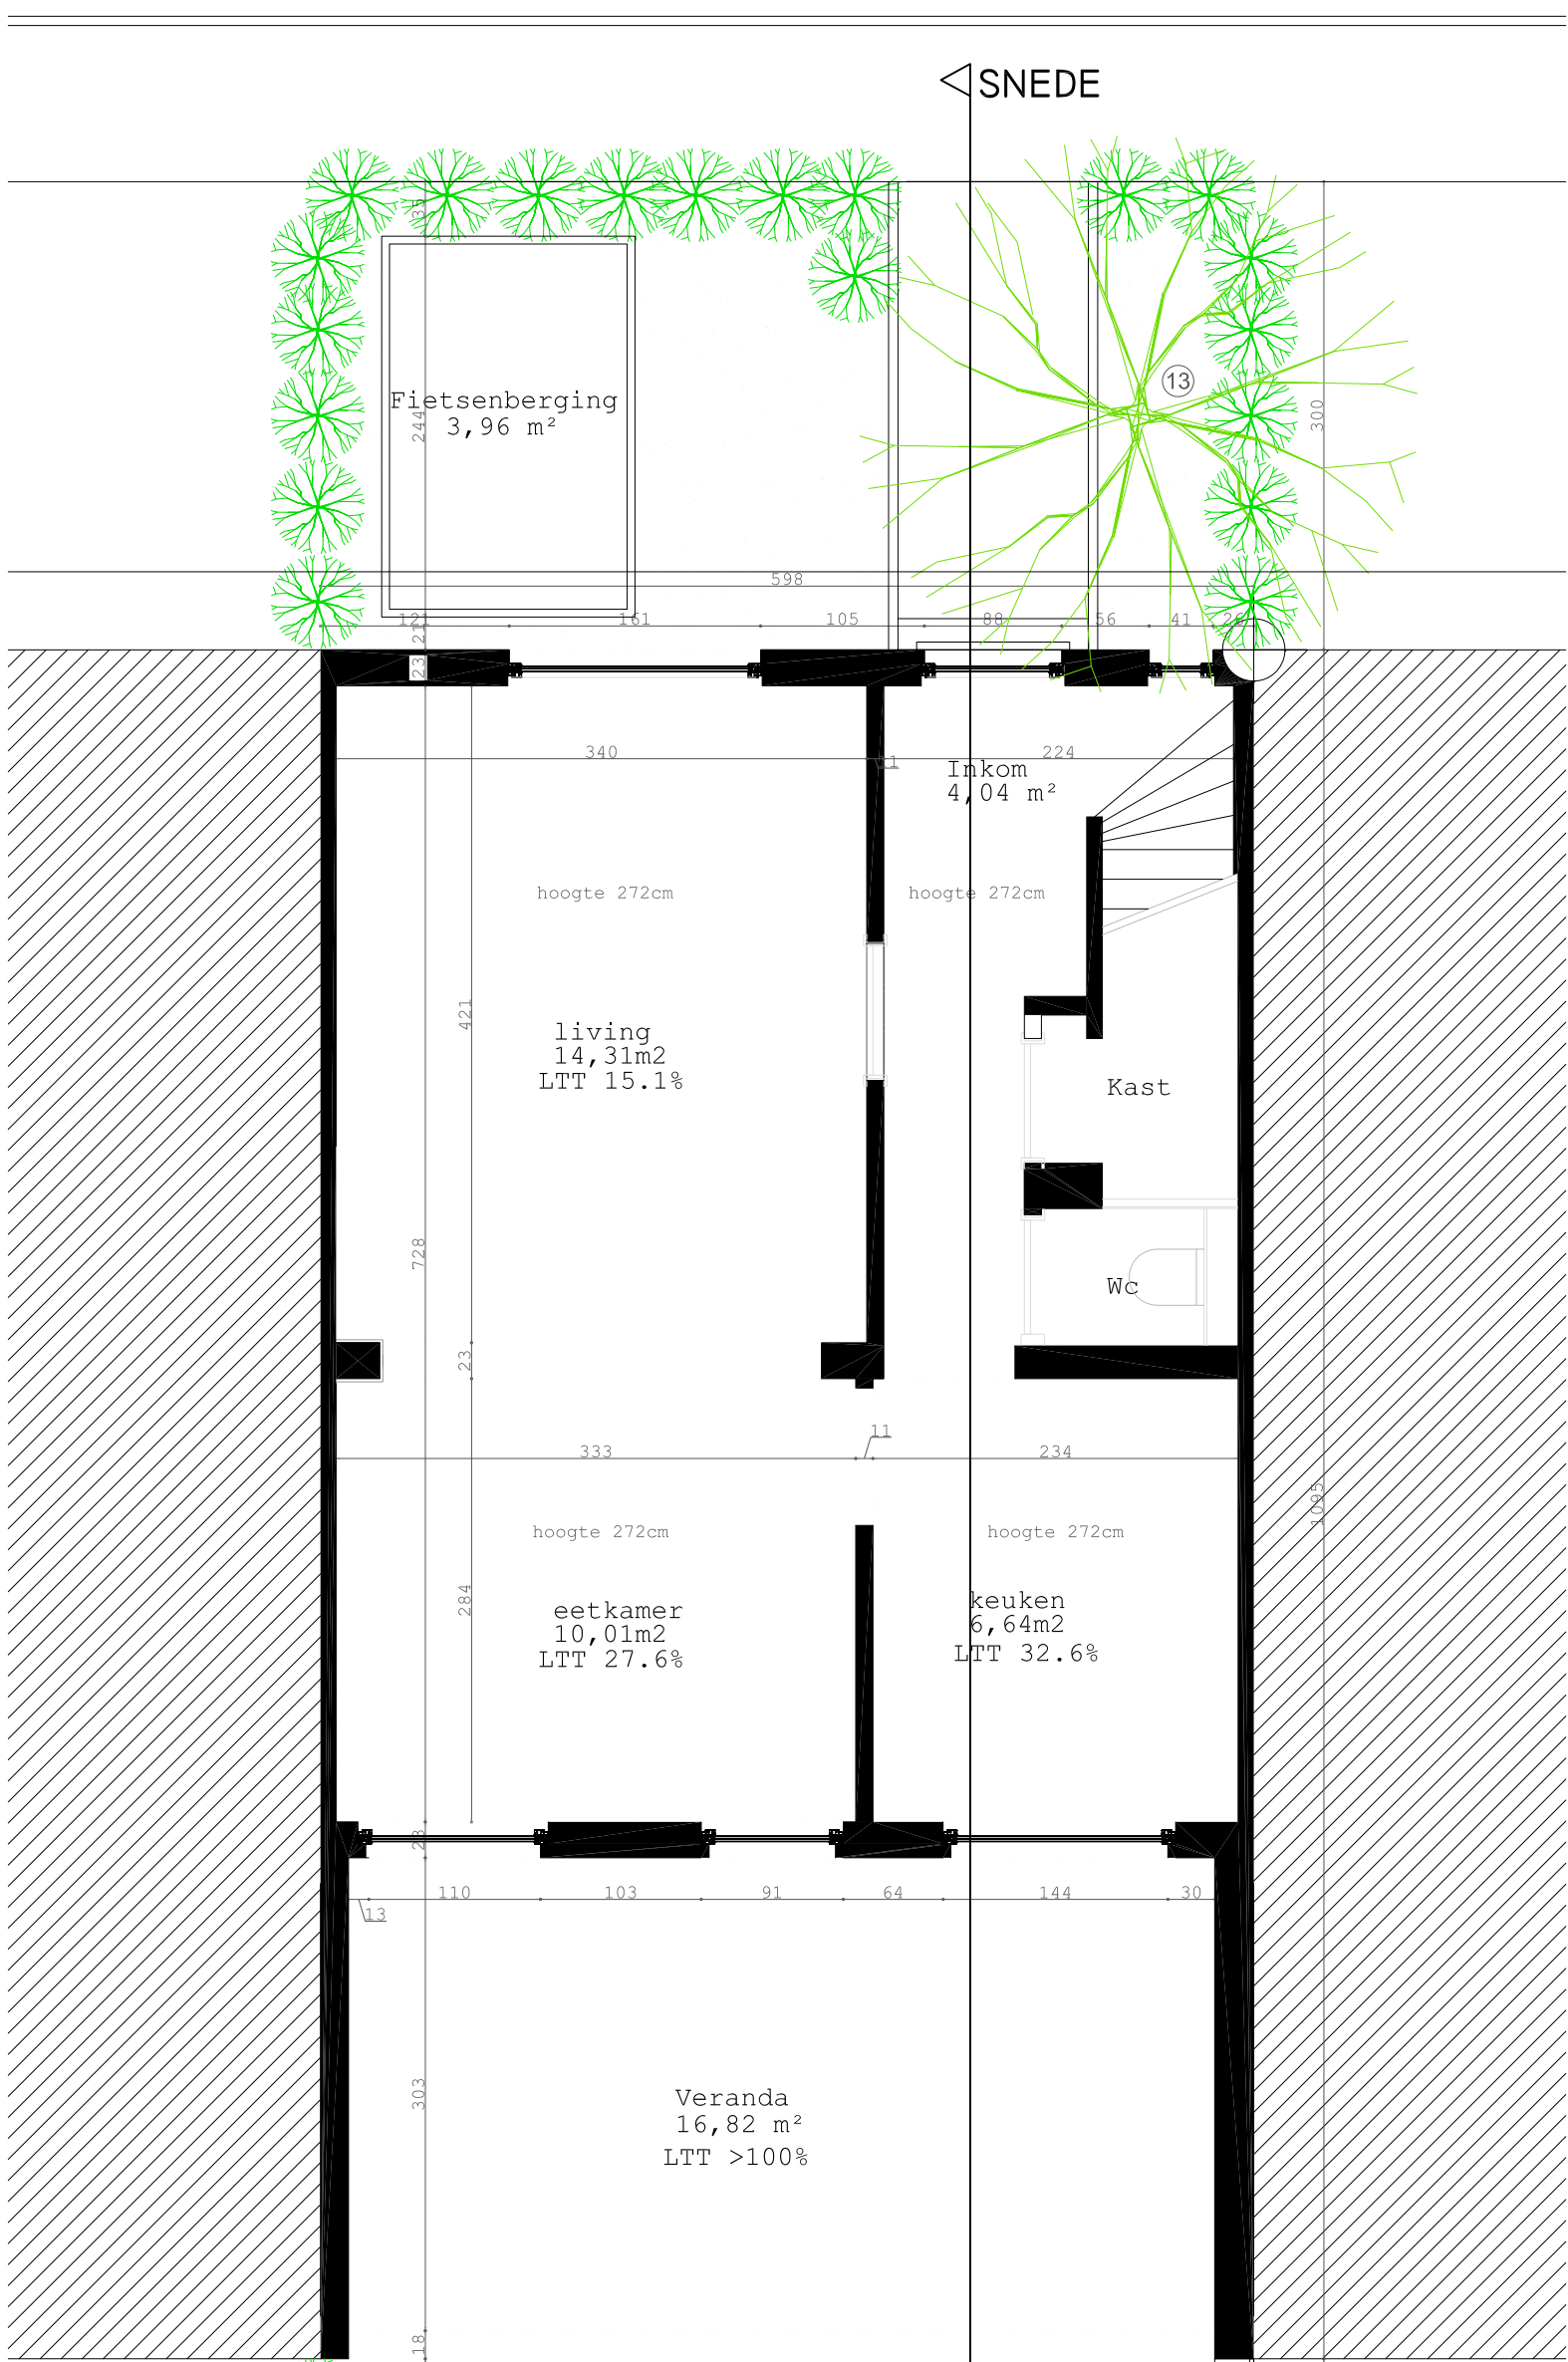
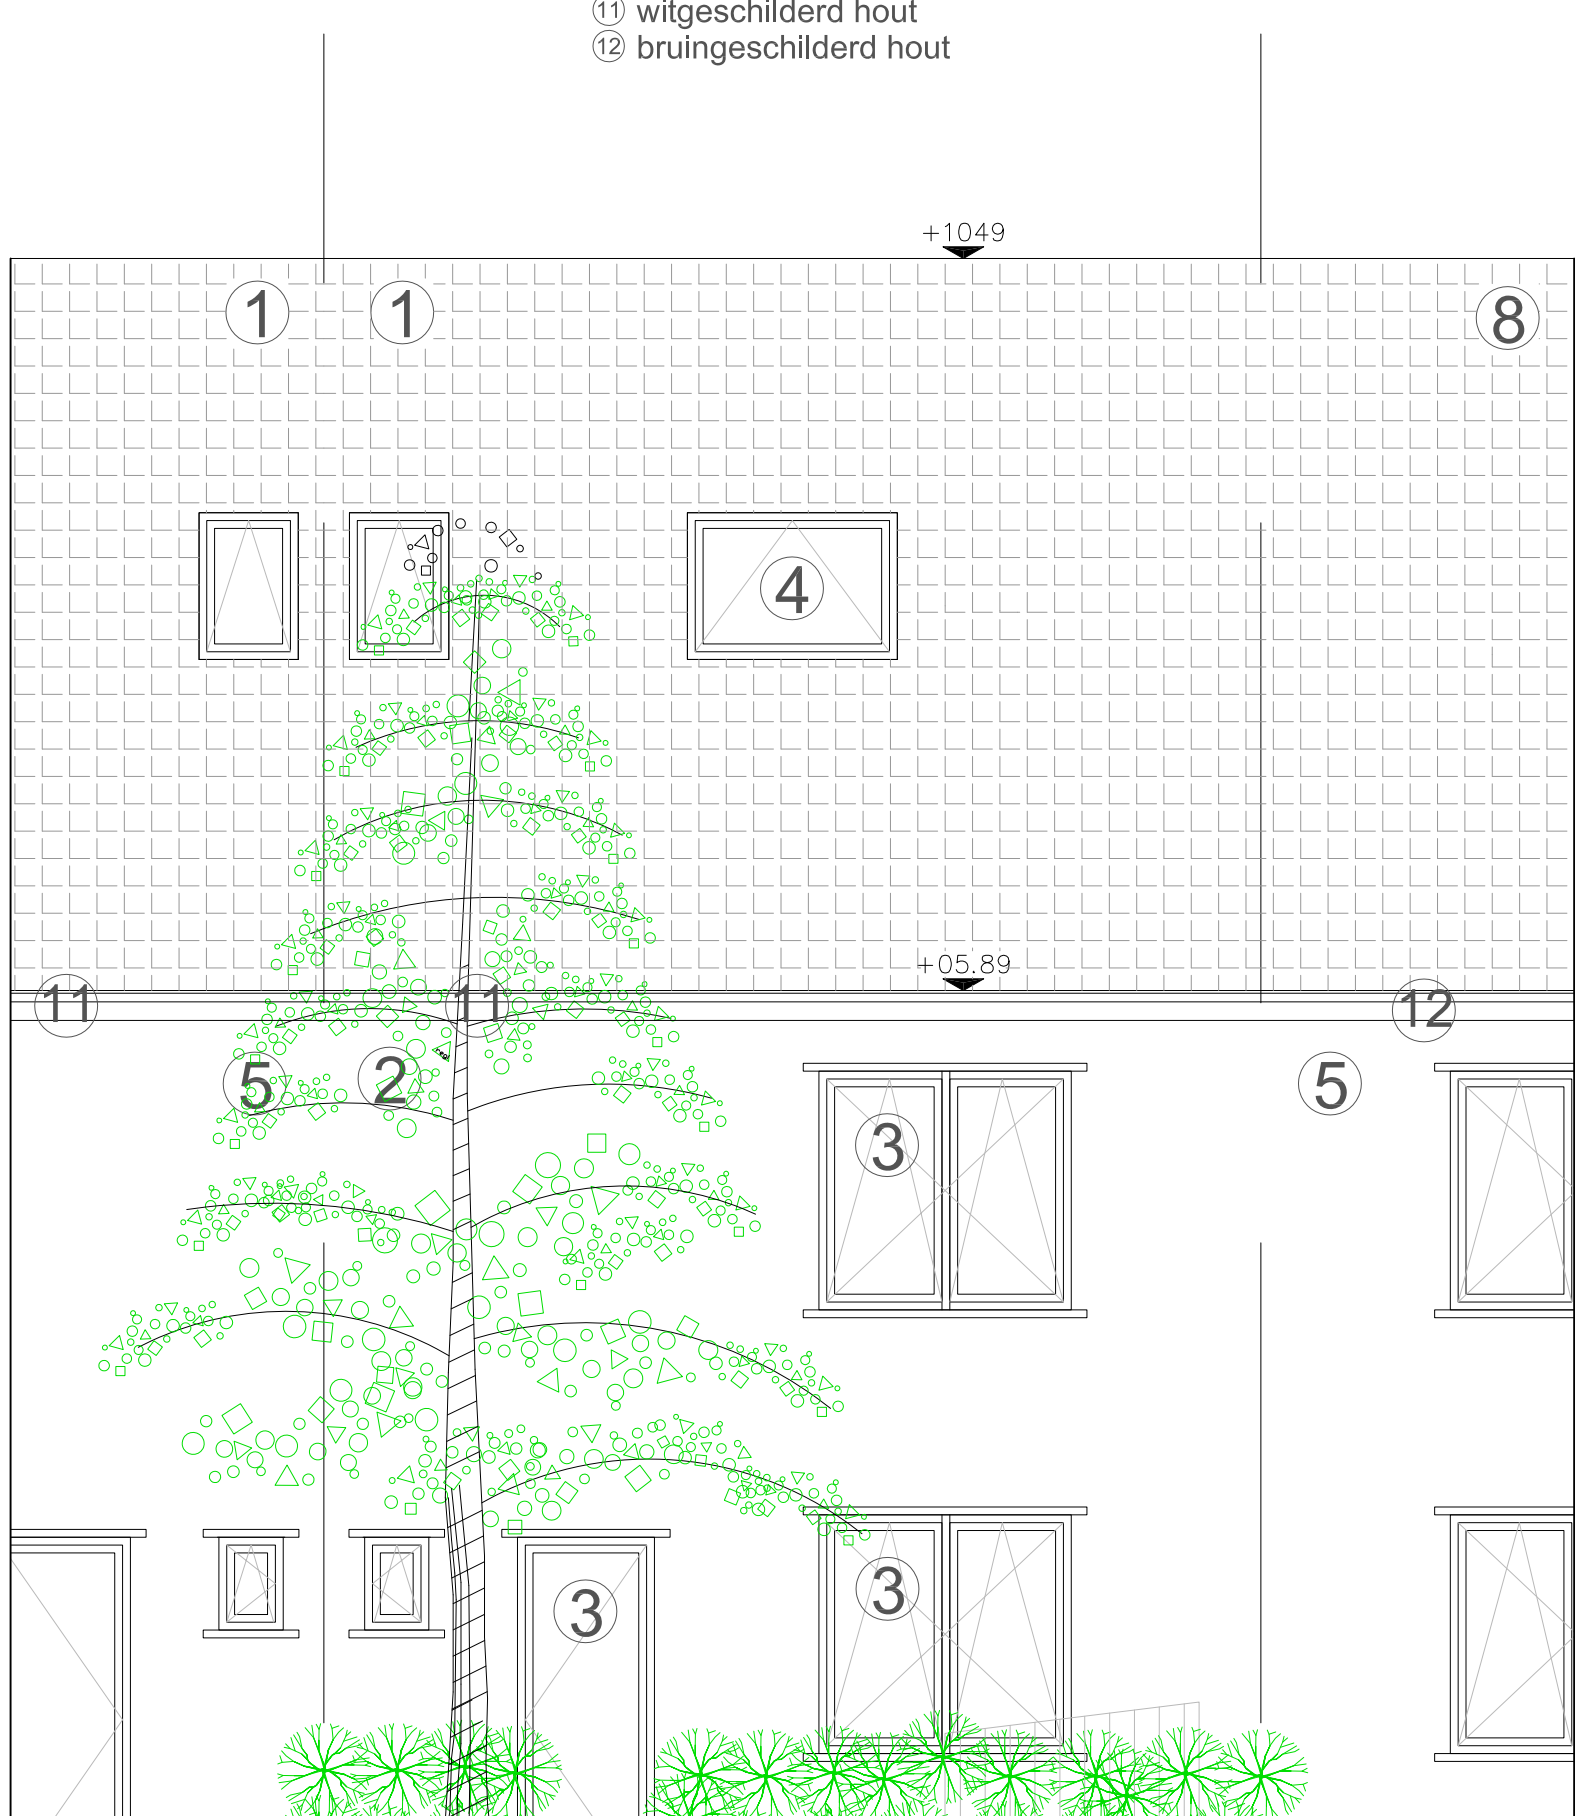
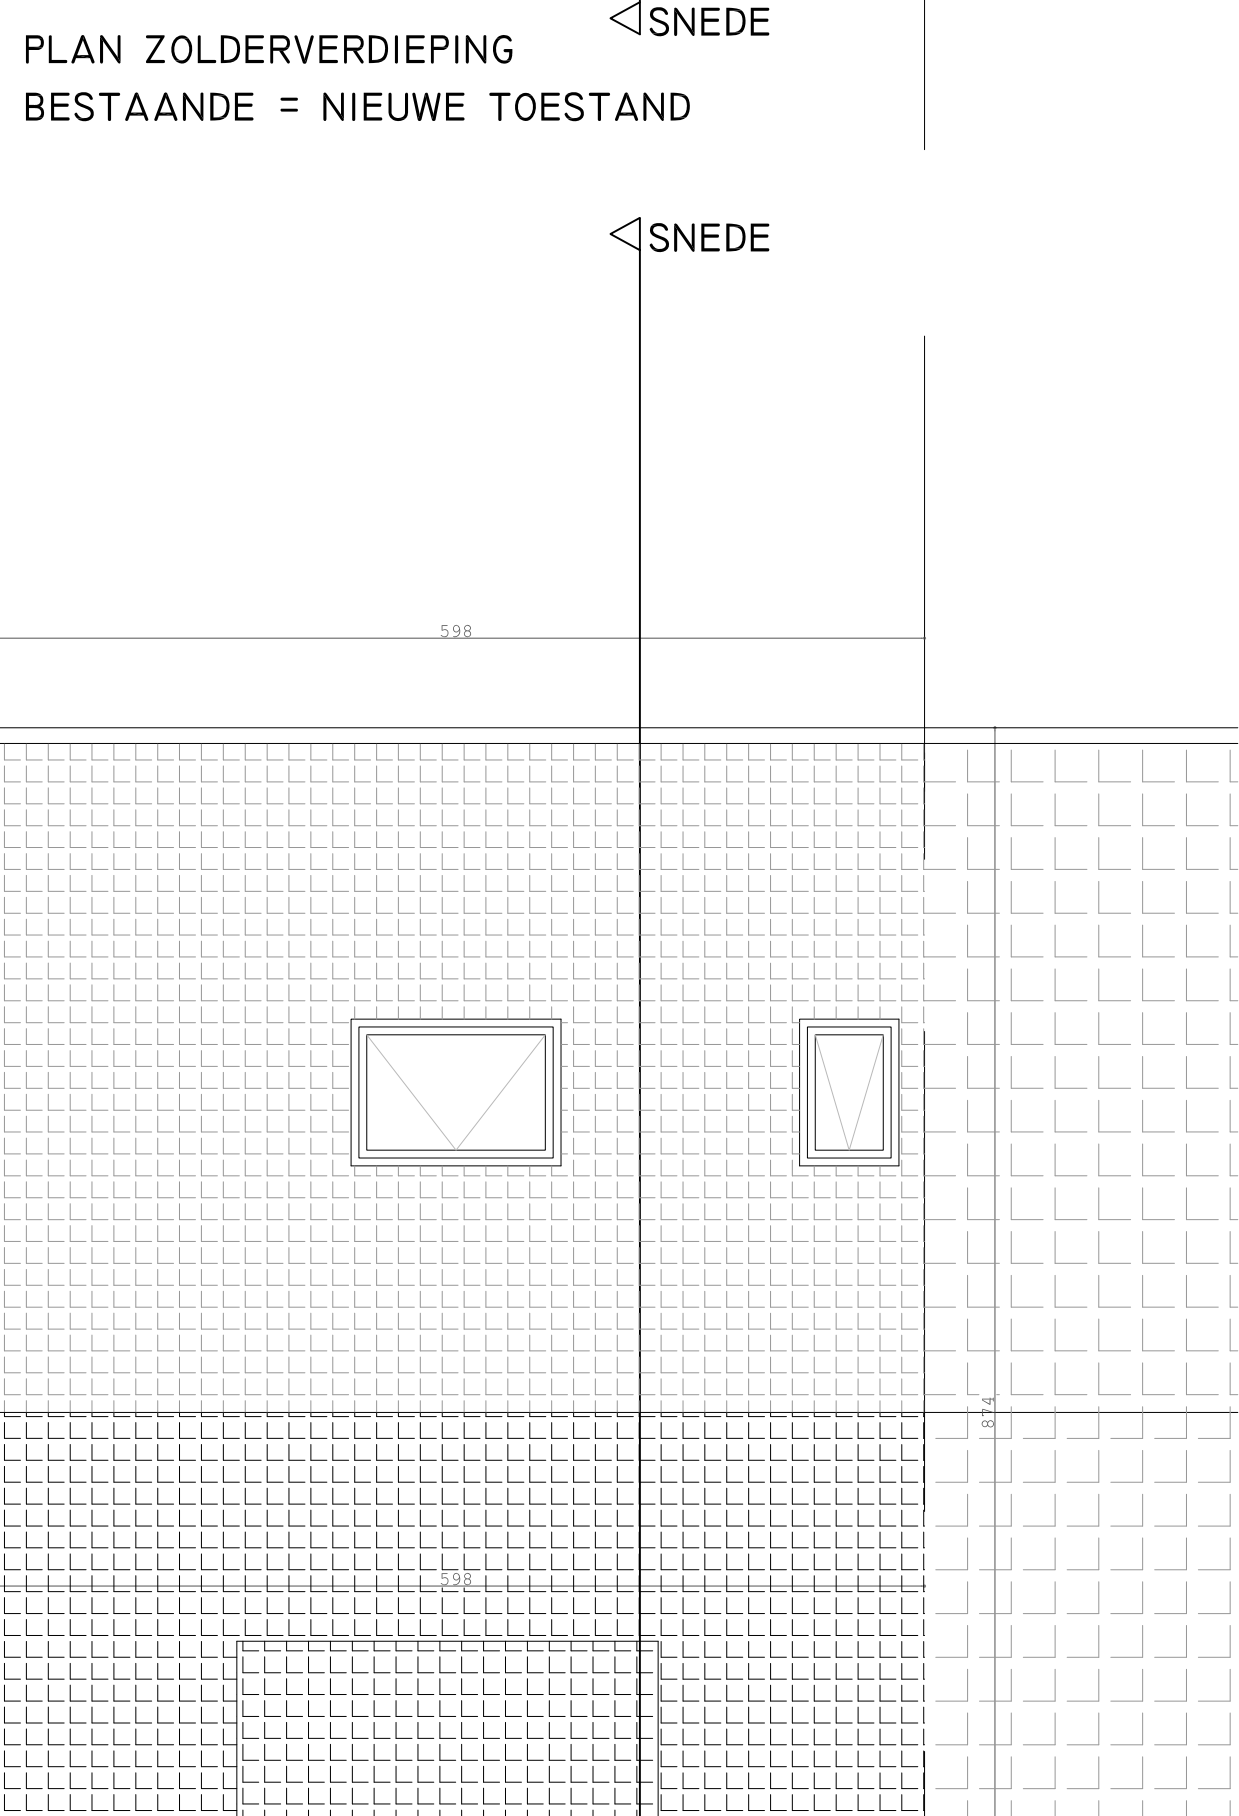





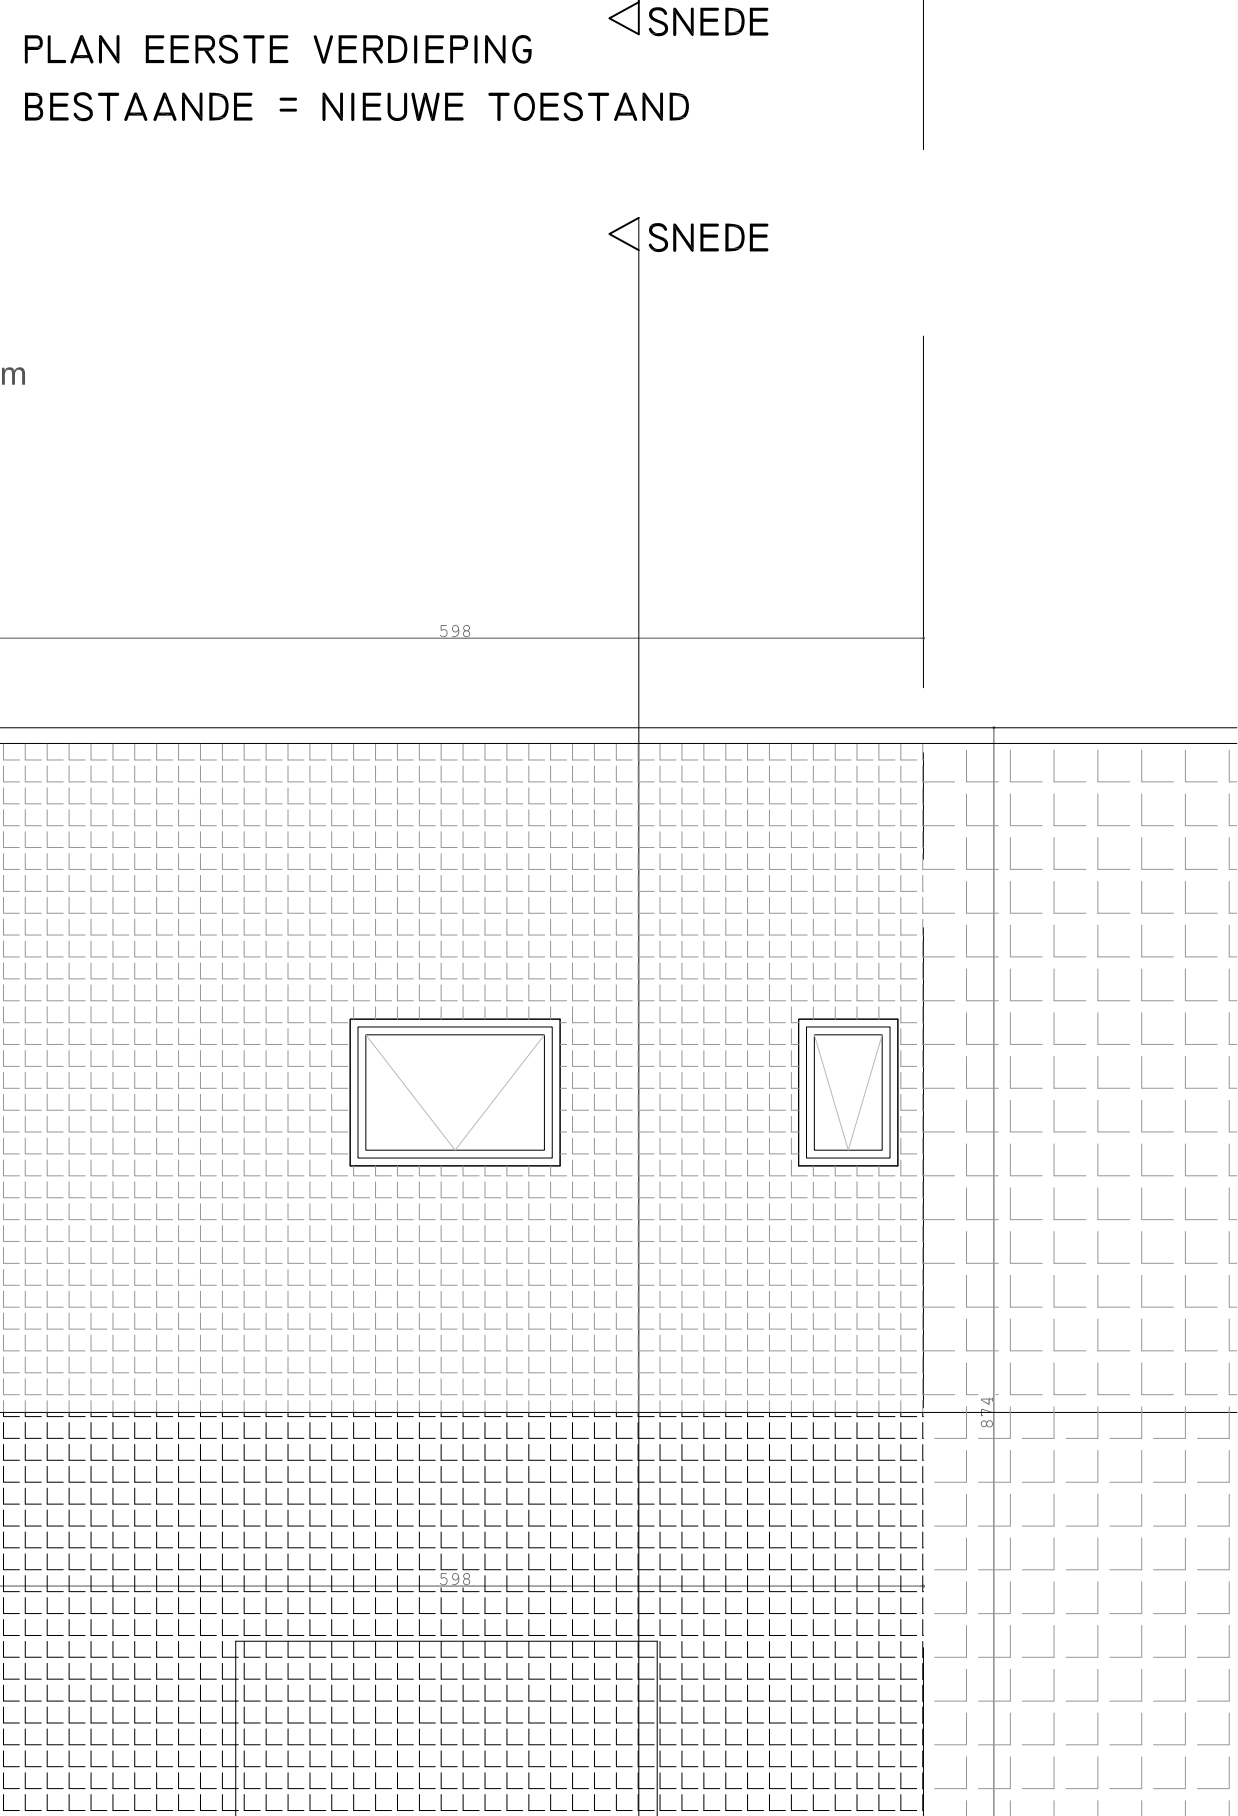


VOORGEVEL
BESTAANDE TOESTAND





- 1) dakpannen roodbruin
- 2) gevelpleisterwerk op isolatie
- 3) buitenschrijnwerk in aluminium natuur
- 4) buitenschrijnwerk in pvc wit
- 5) gevelpleisterwerk op metselwerk
- 6) overkapping in hout en glas
- 7) veranda in hout en glas
- 8) kelen zwart
- 9) geprofileerde staalplaat zwart
- 10) blauwgeschilderde betonnen gevelelementen
- 11) witgeschilderd hout

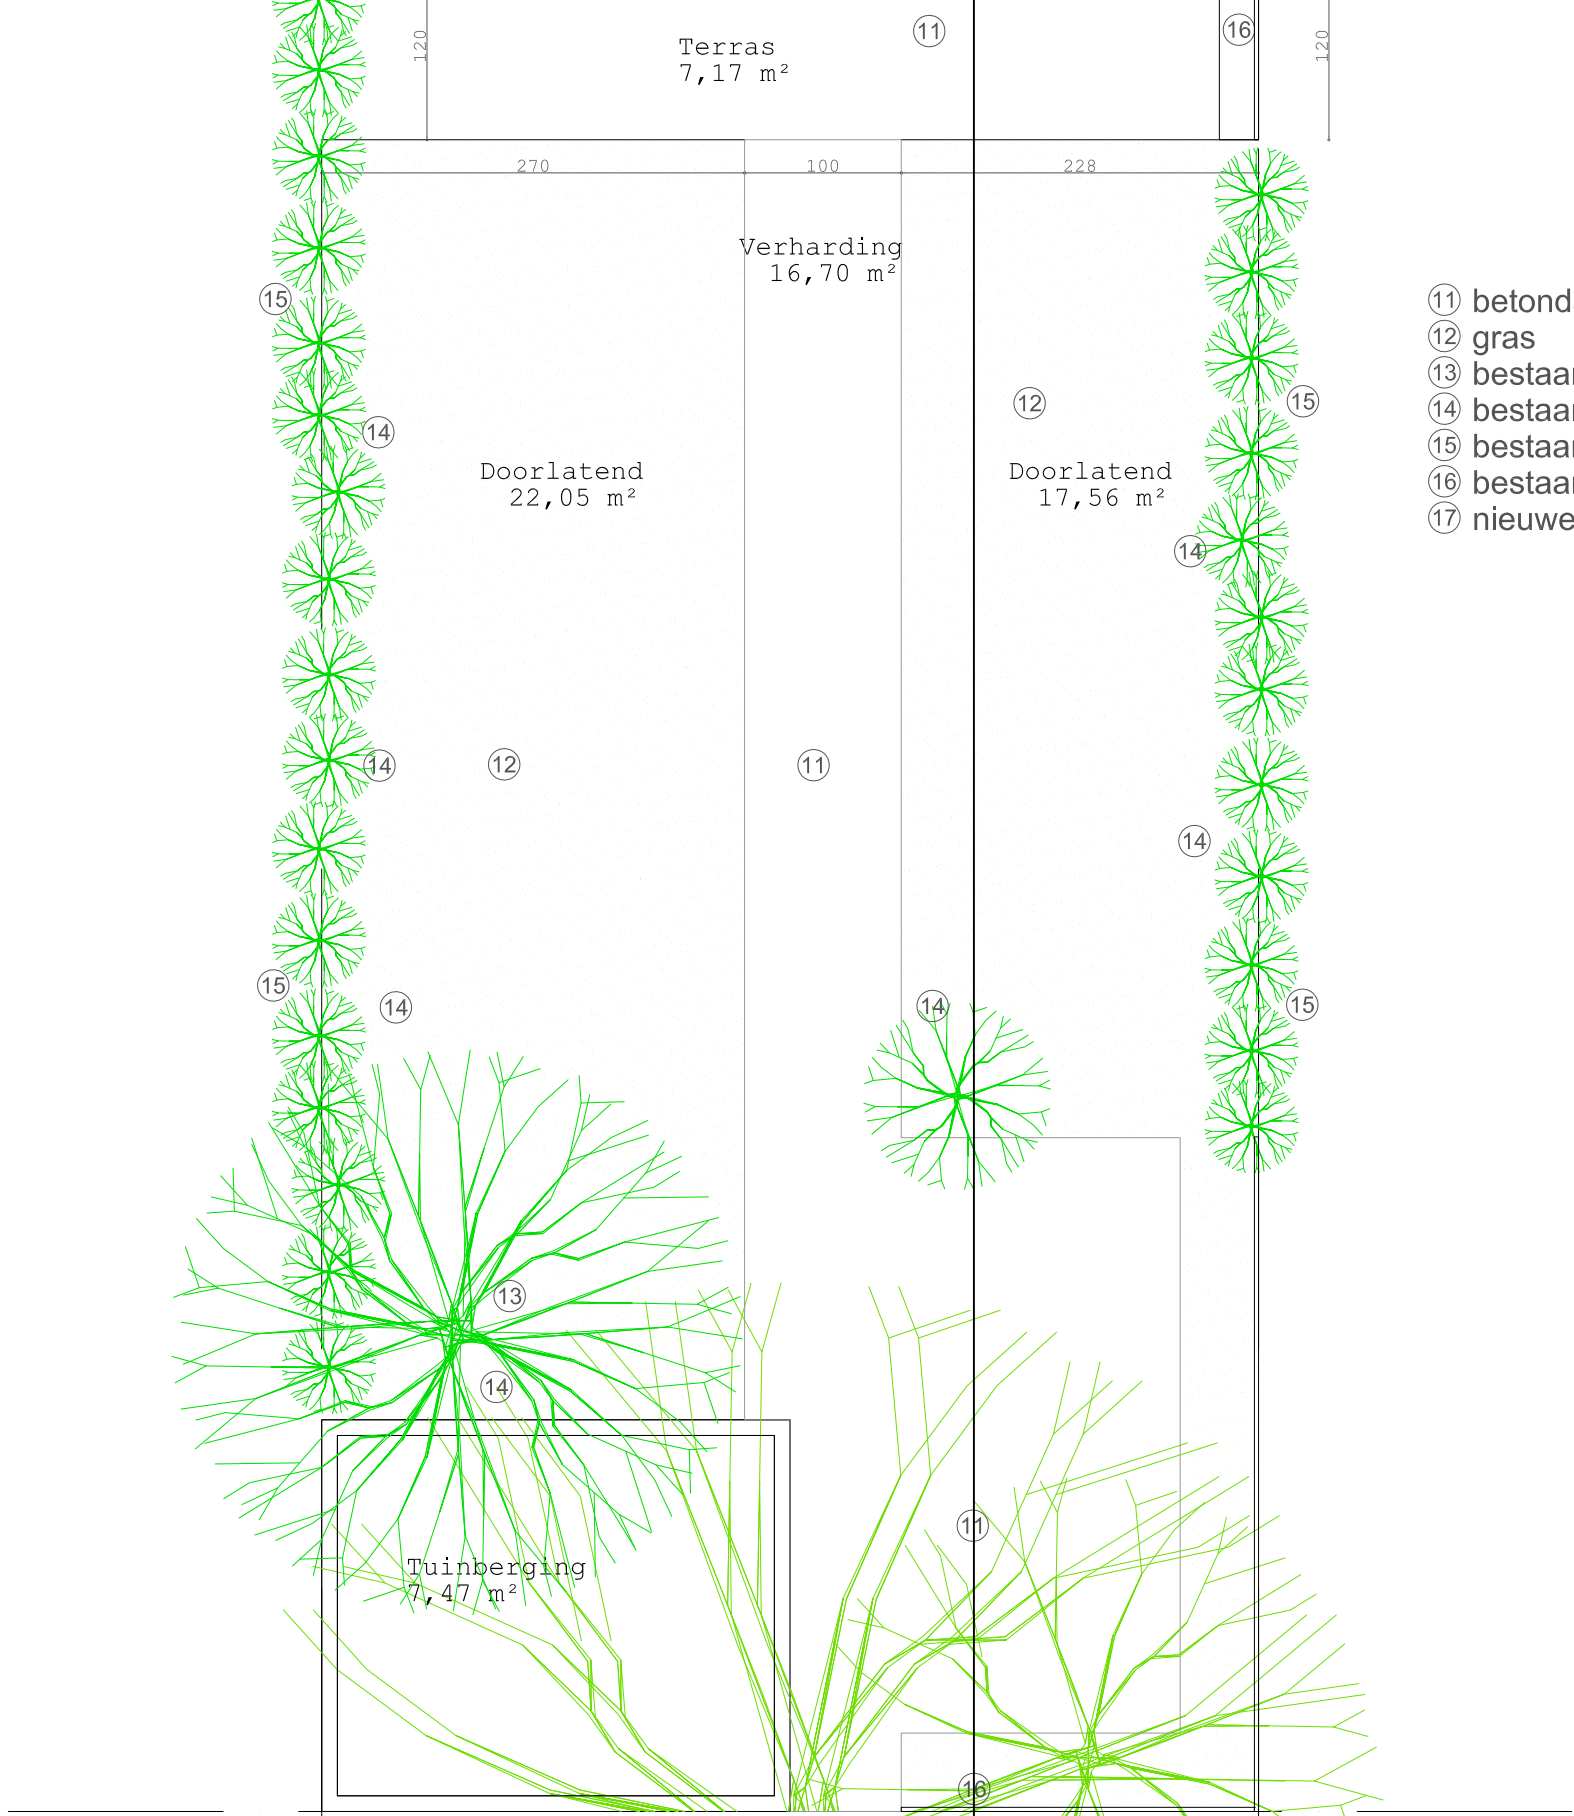



VOORGEVEL
BESTAANDE = NIEUWE TOESTAND

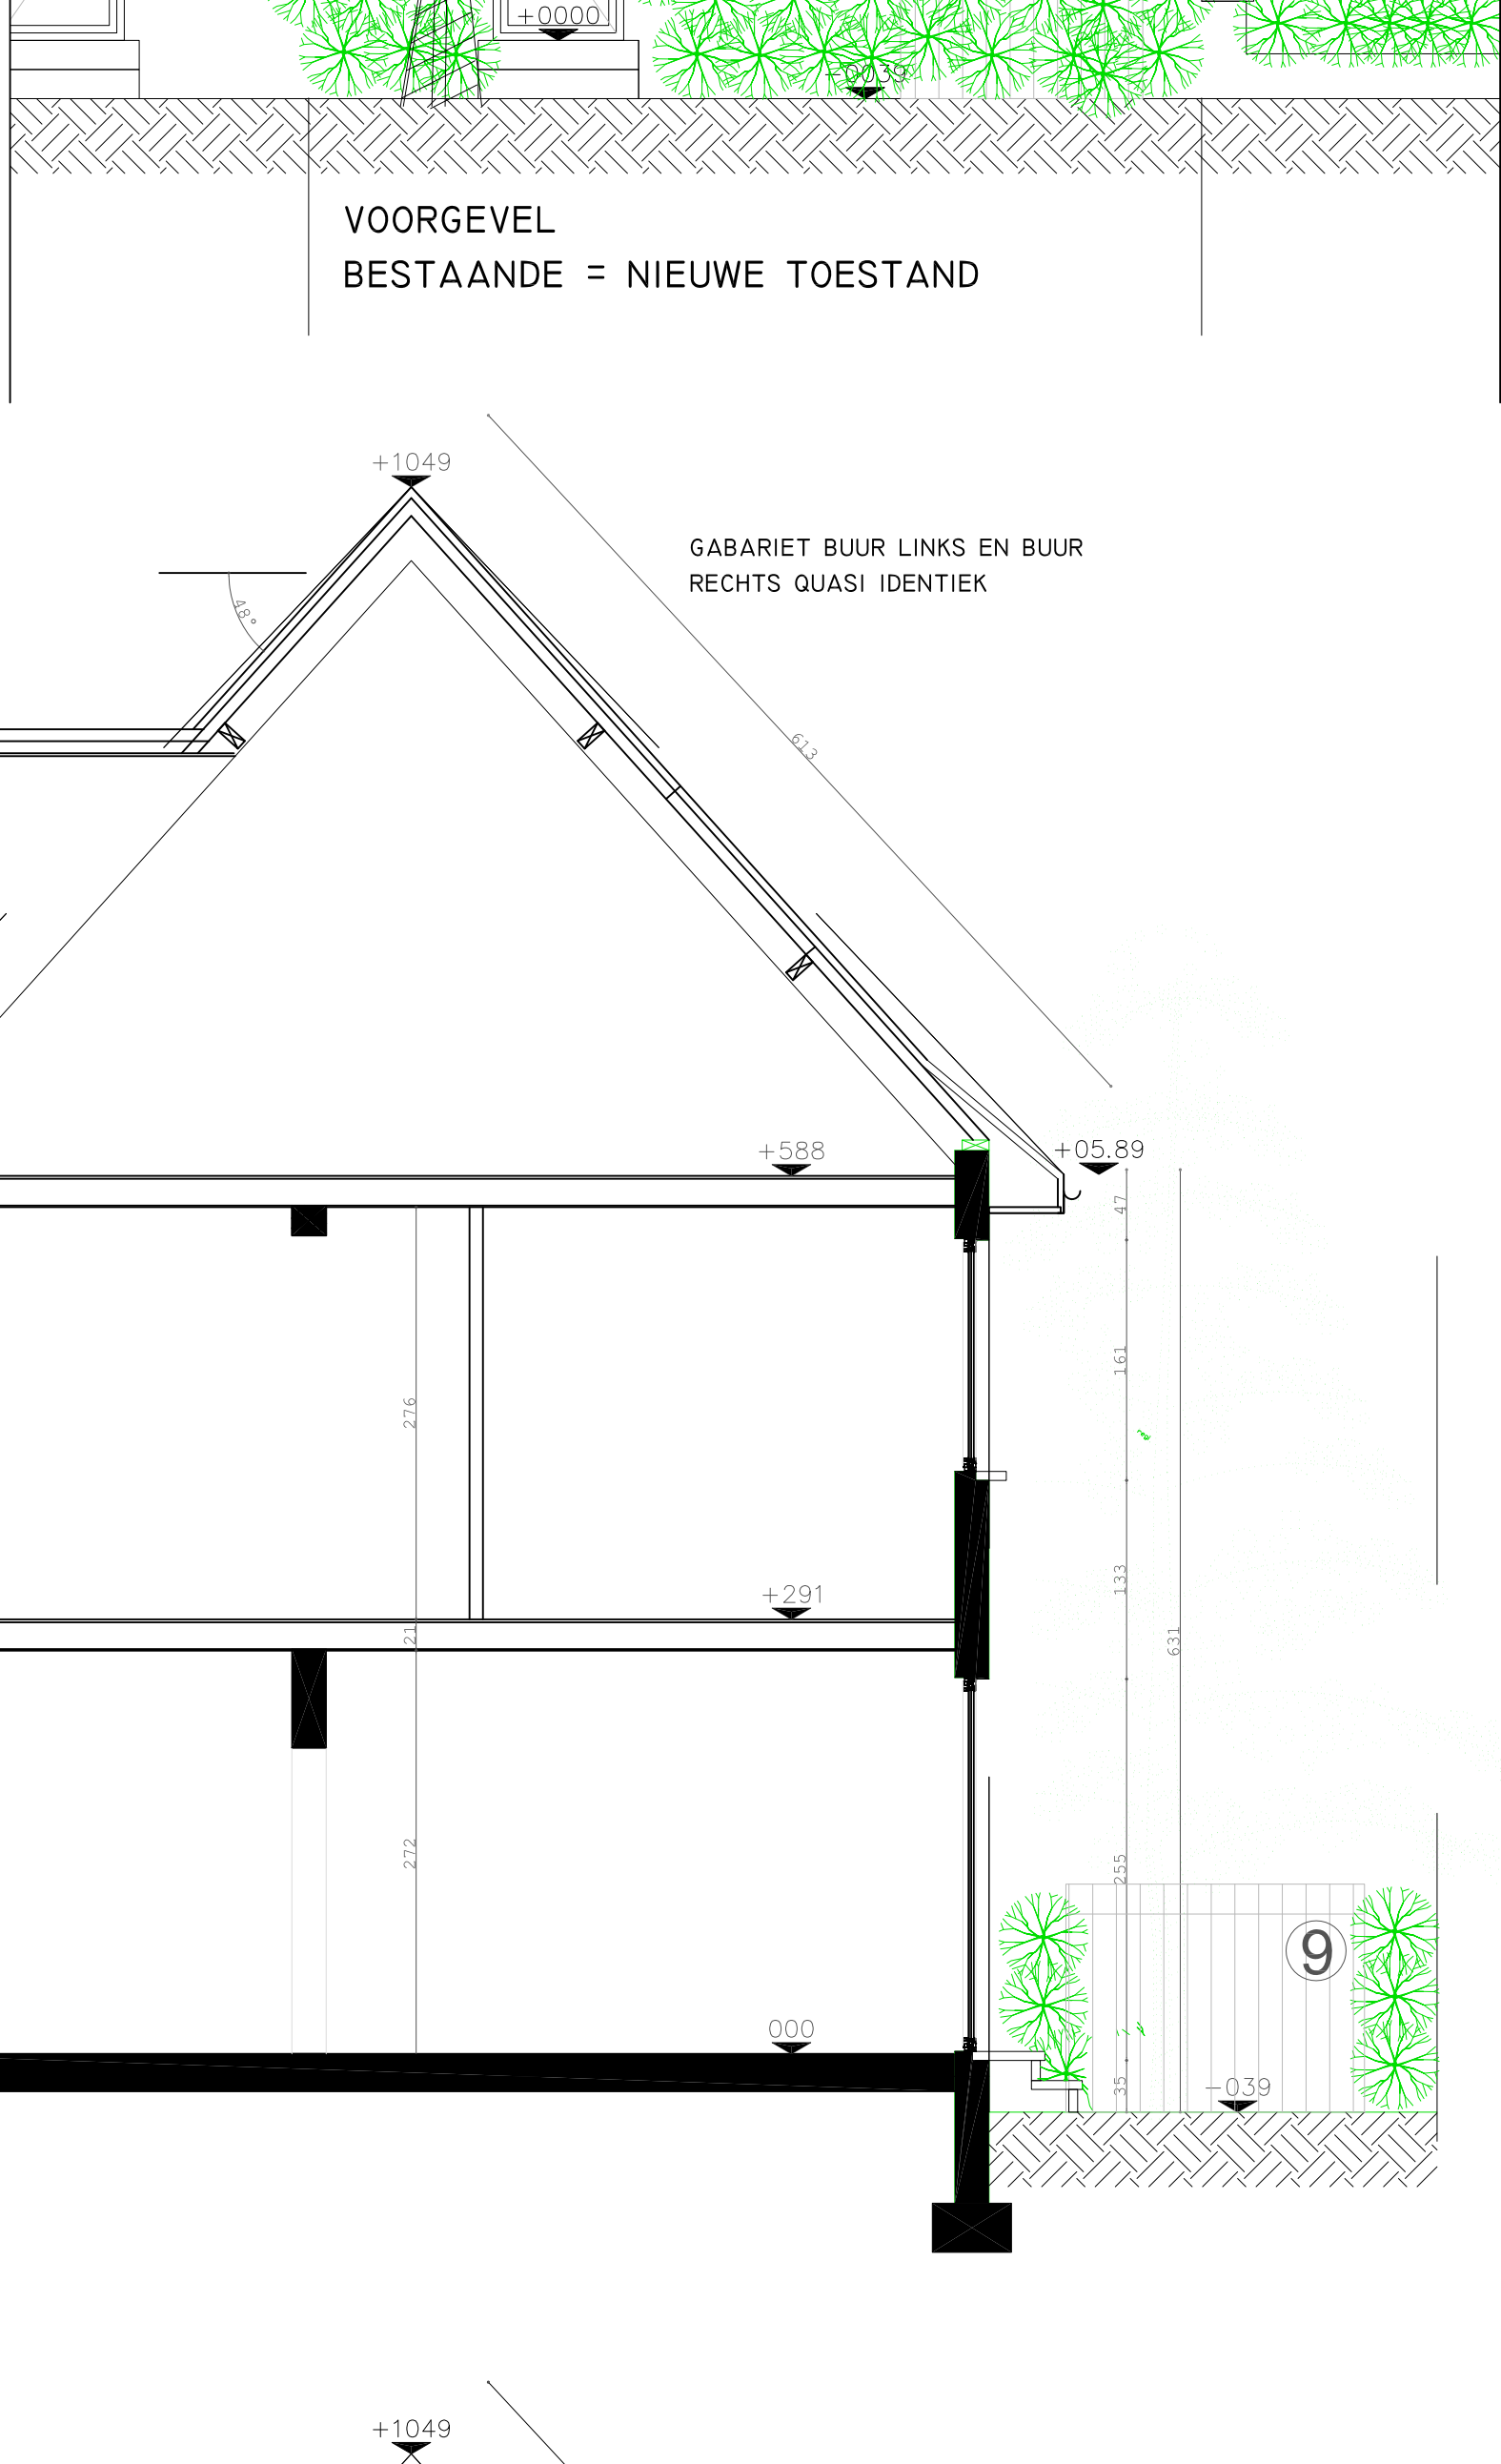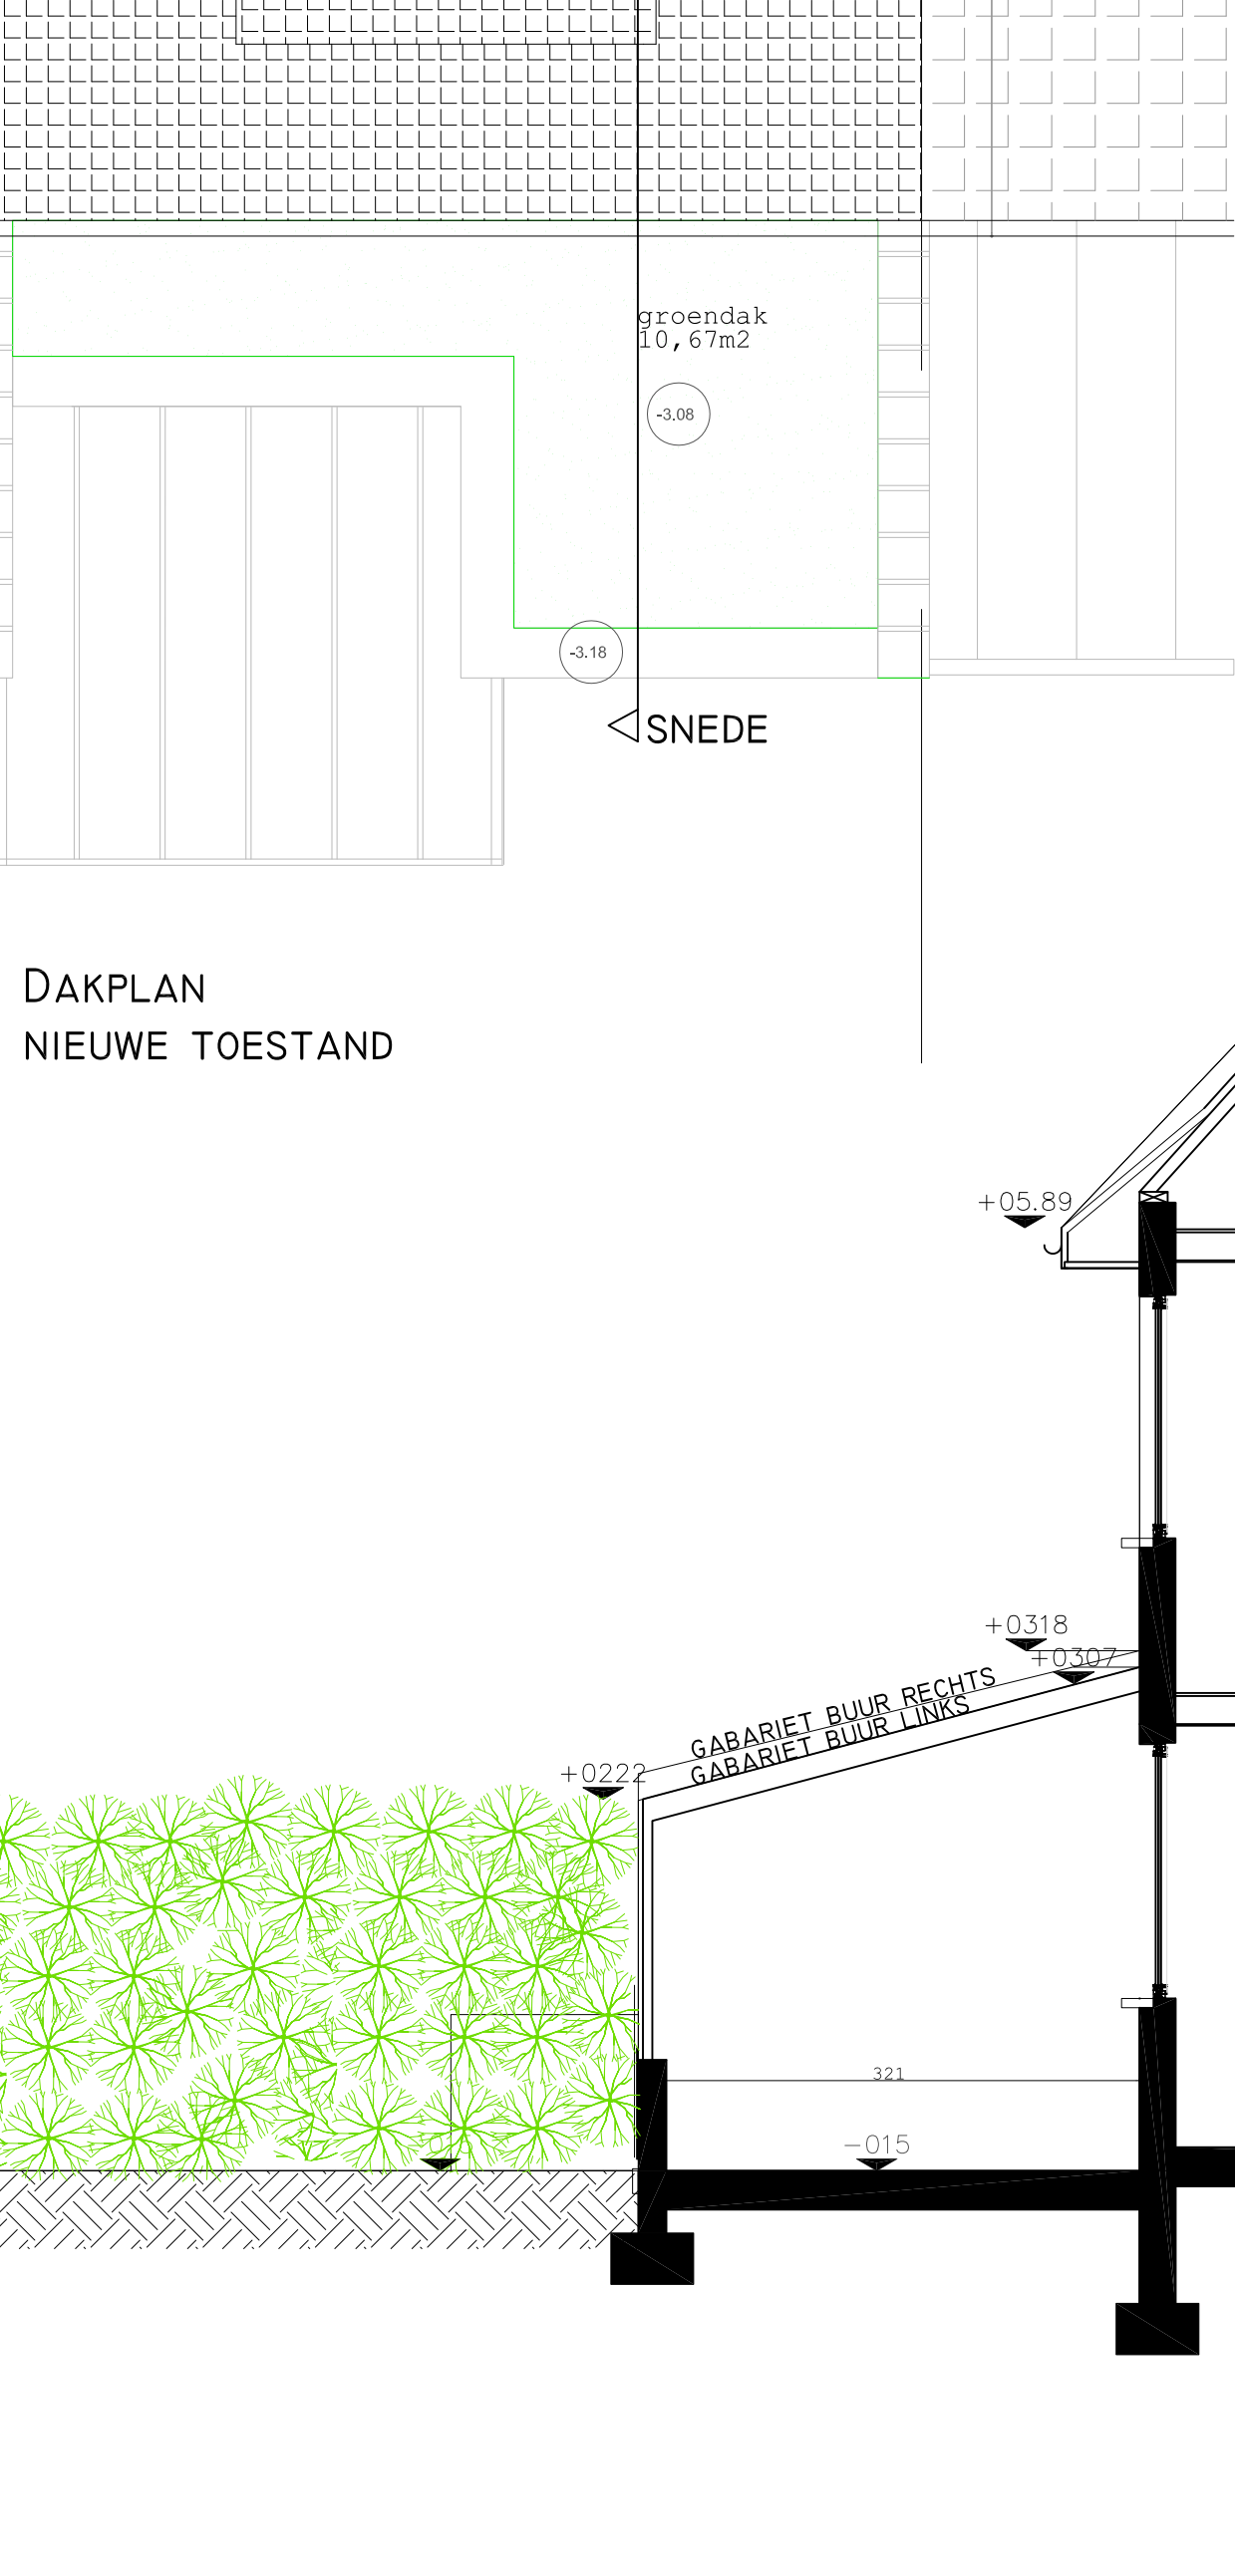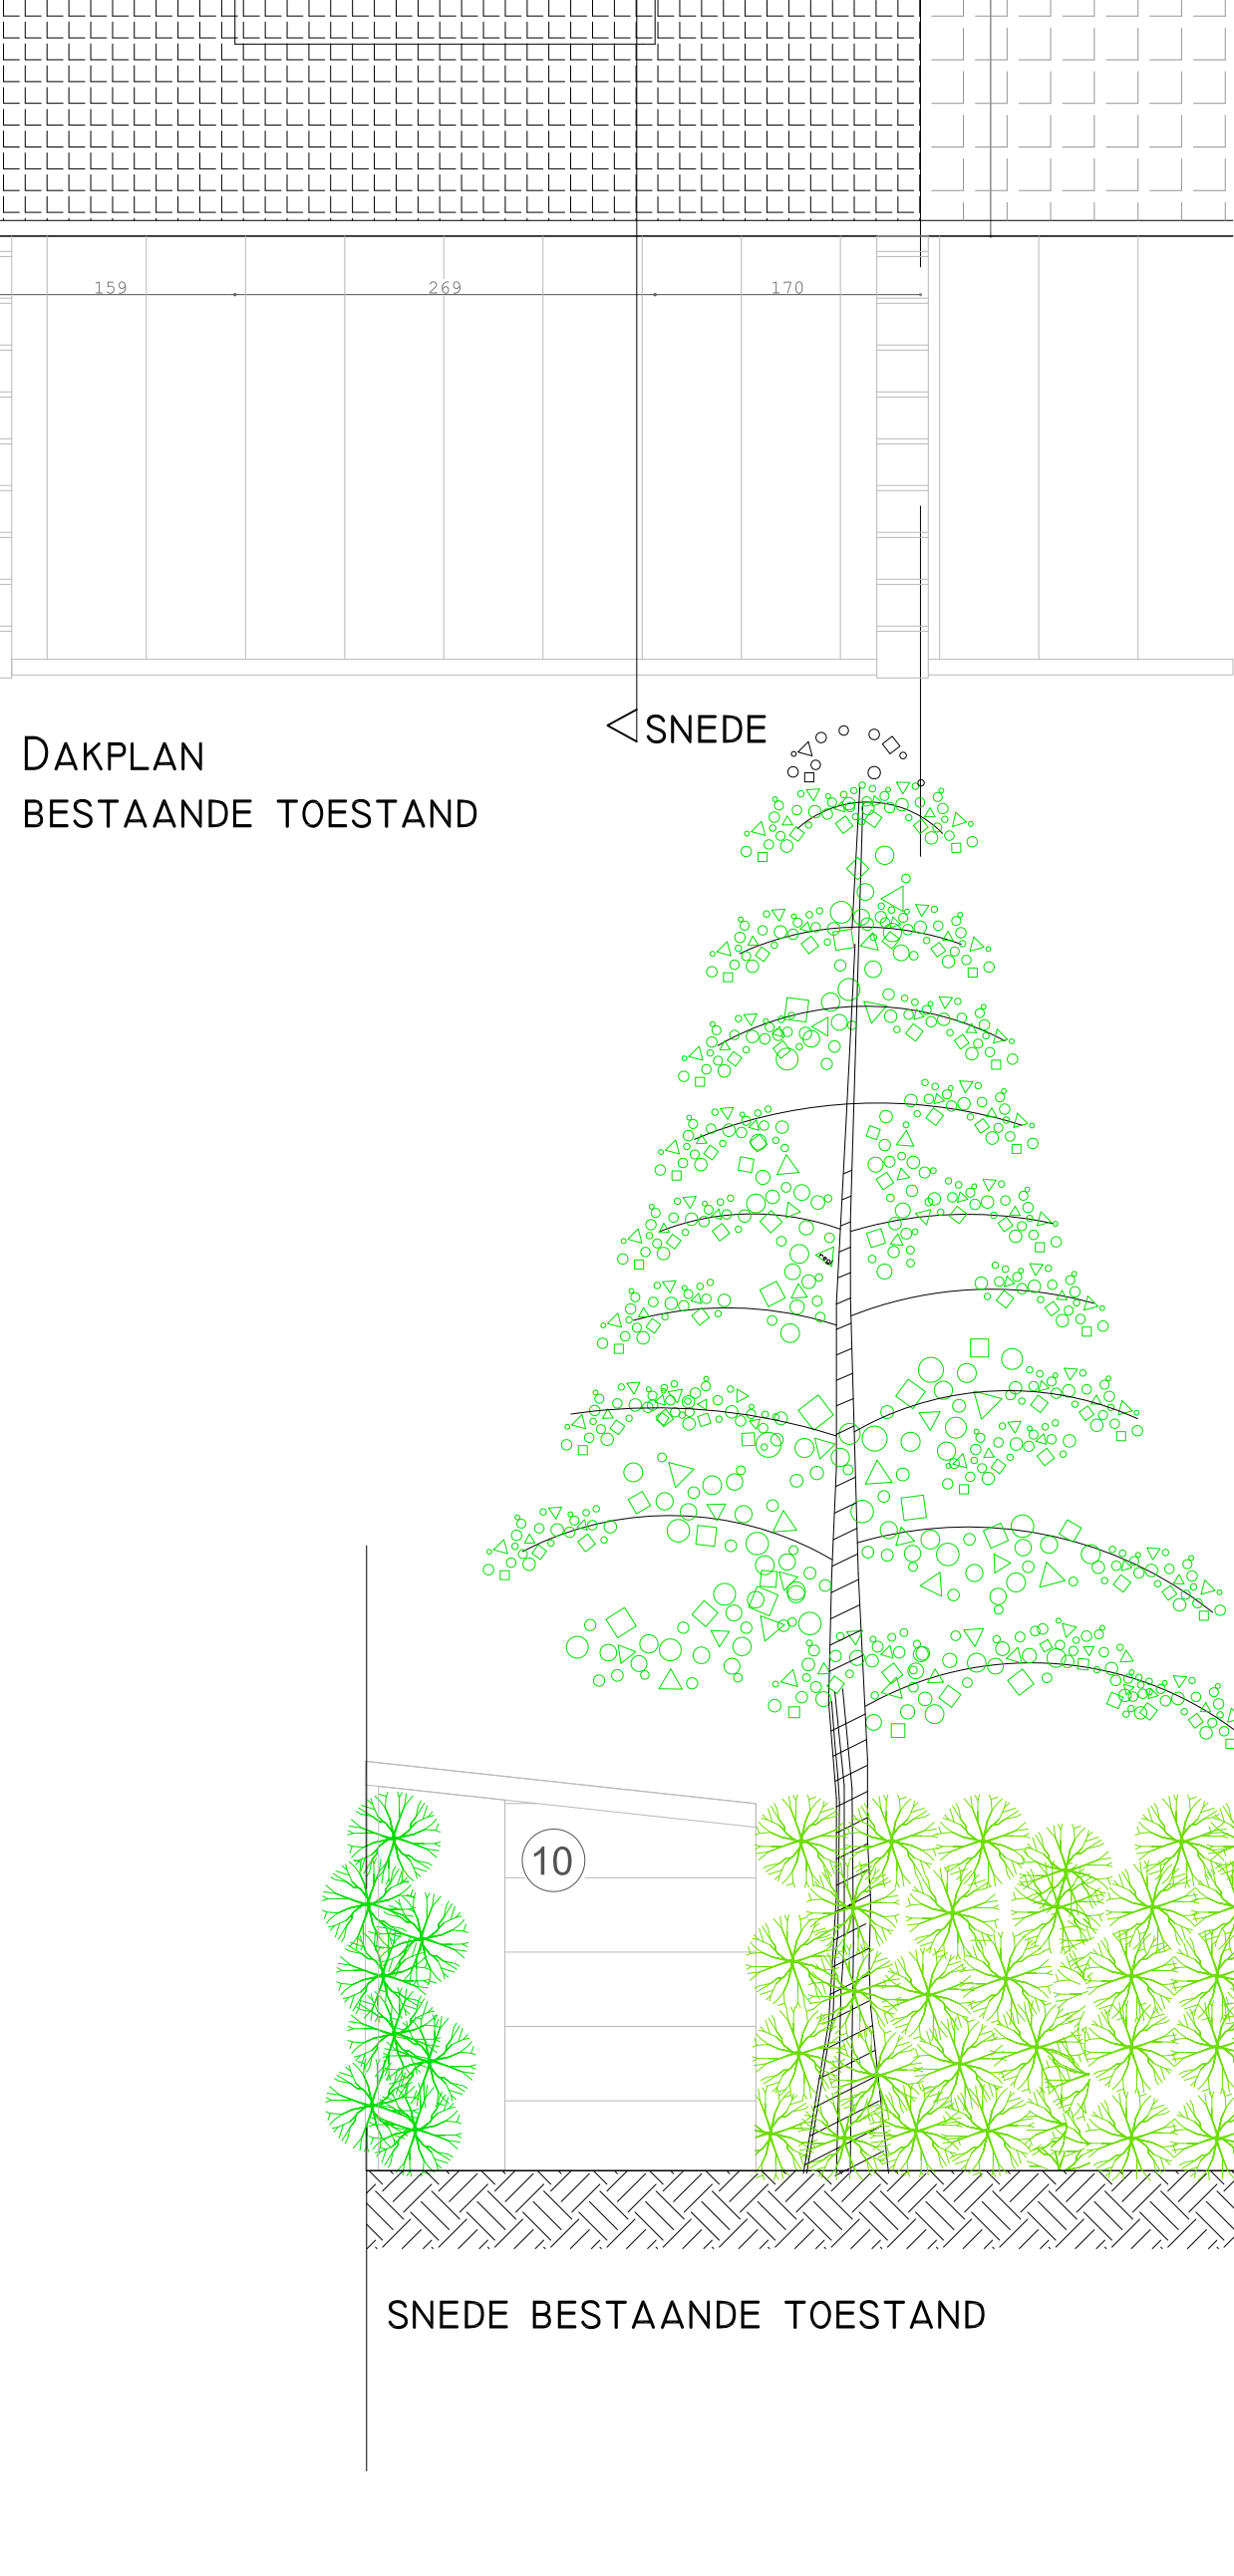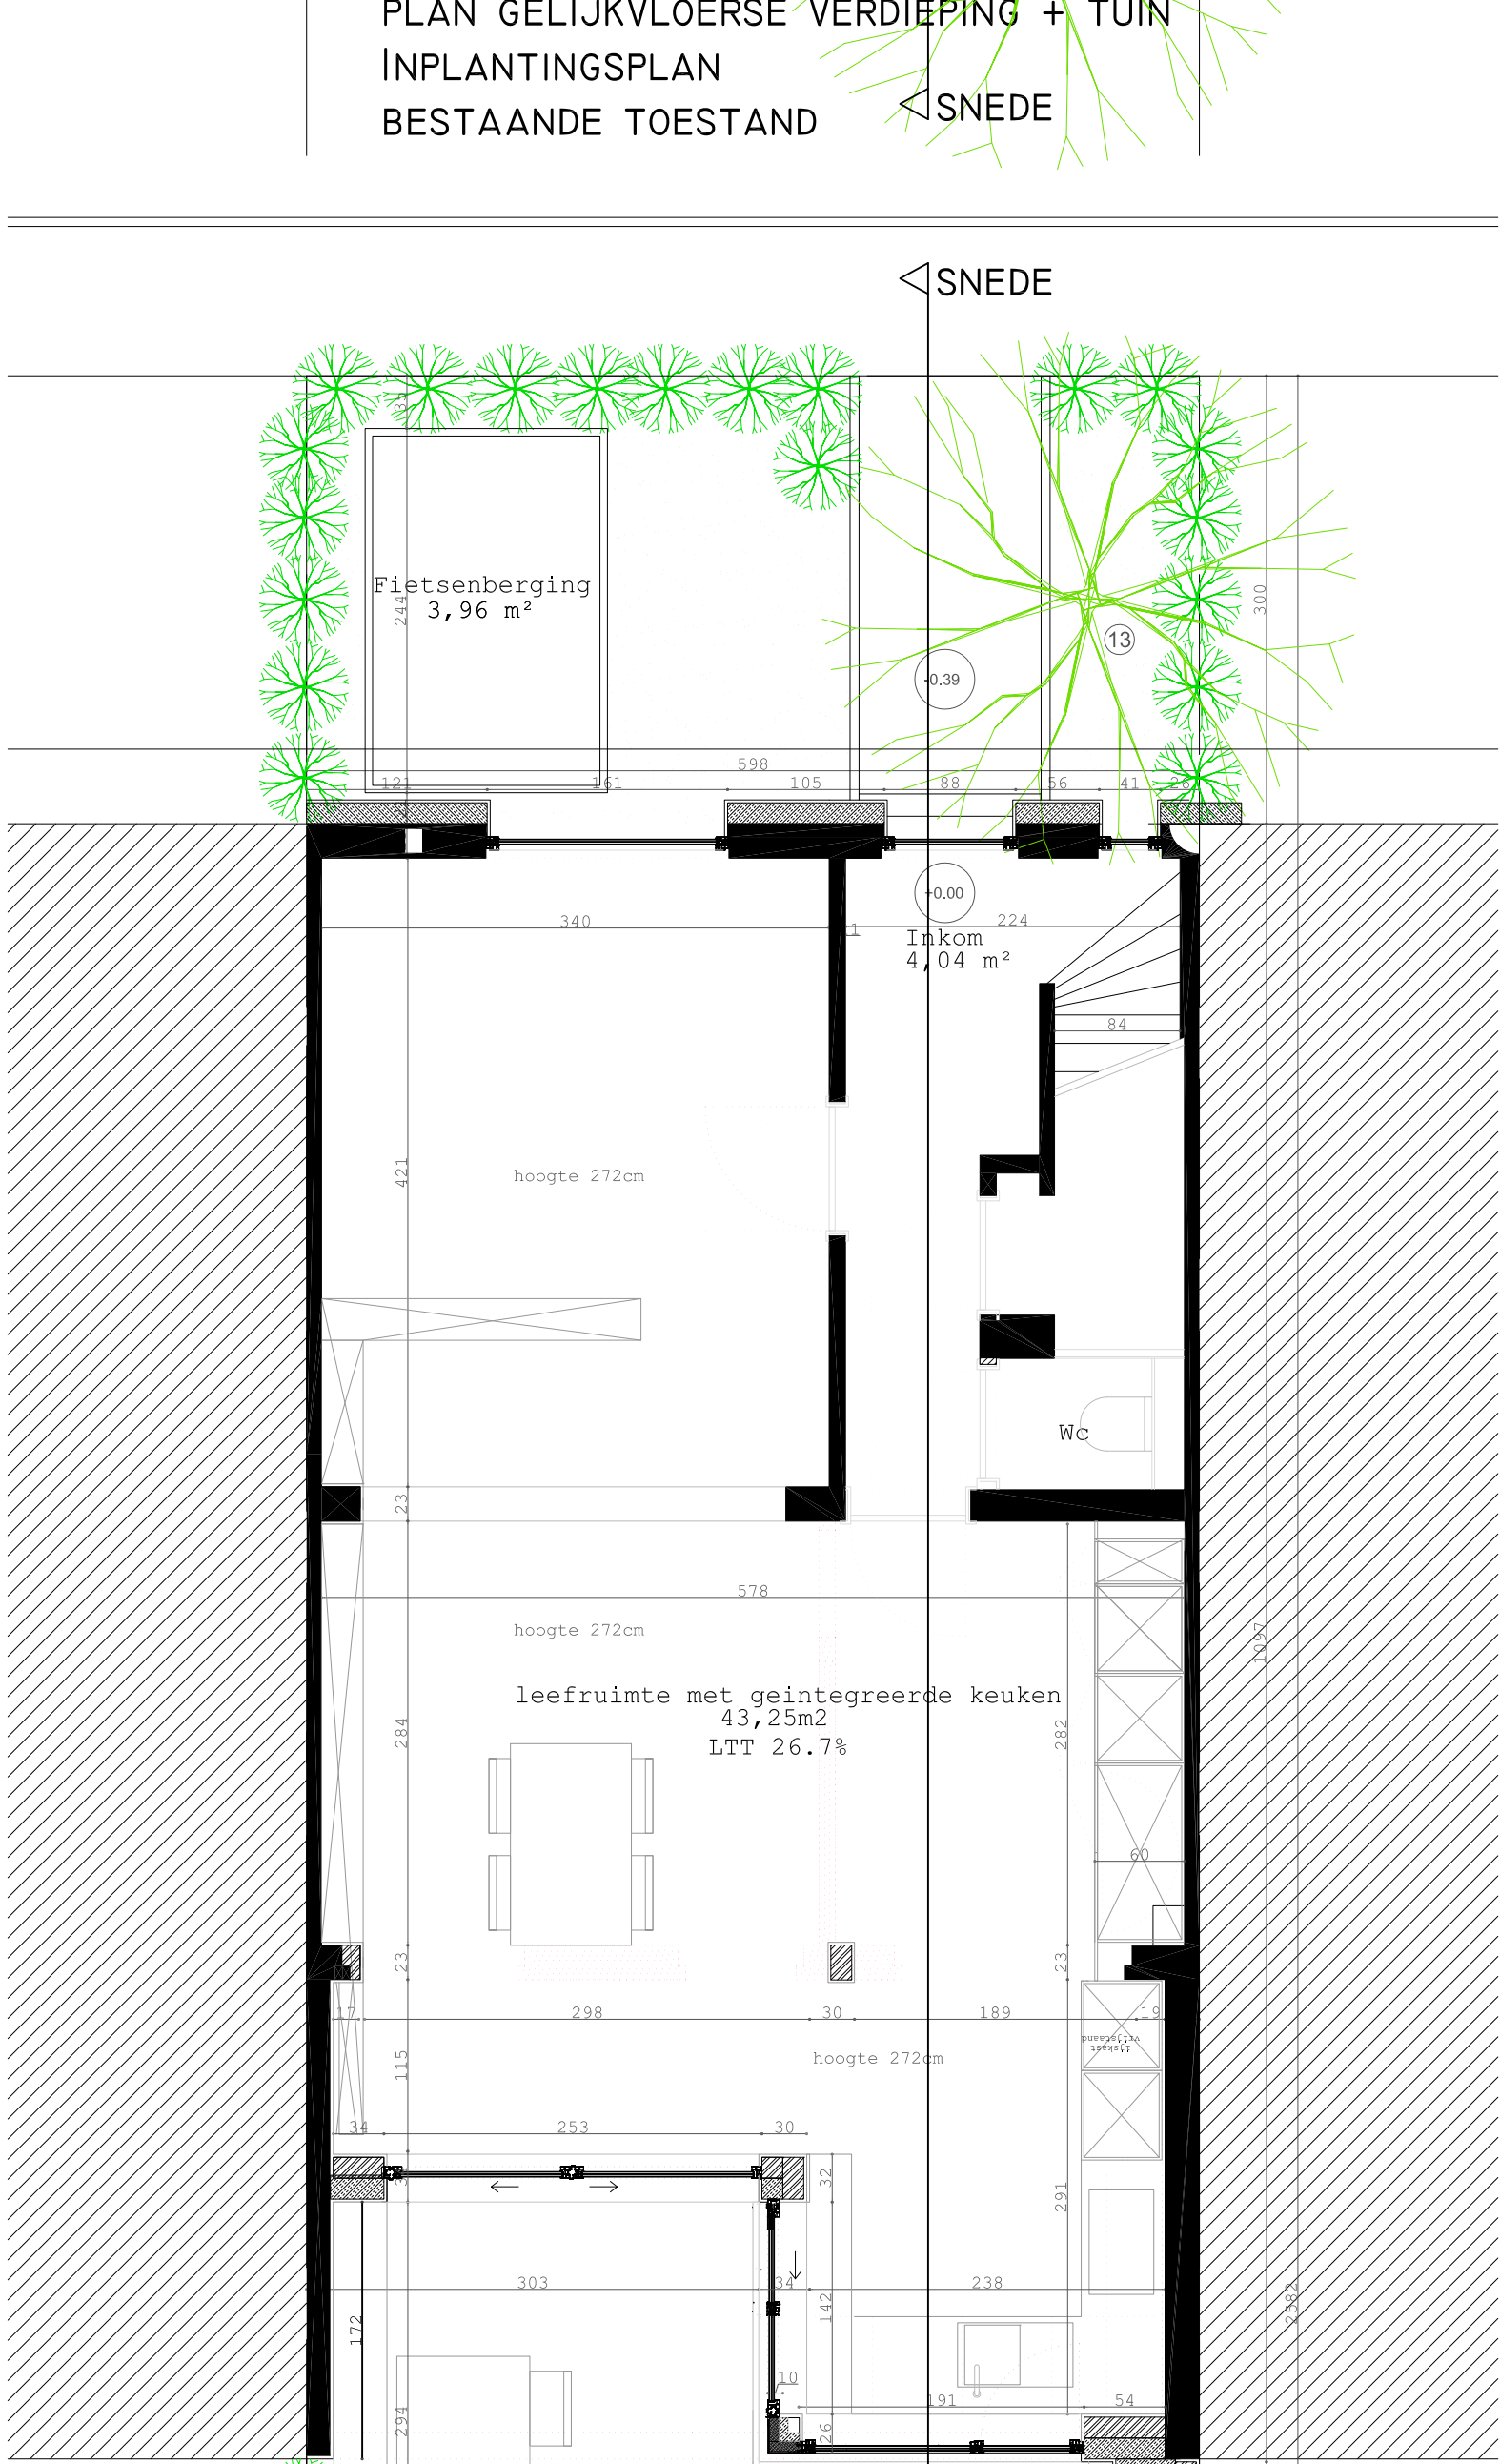


VOORGEVEL
BESTAANDE = NIEUWE TOESTAND

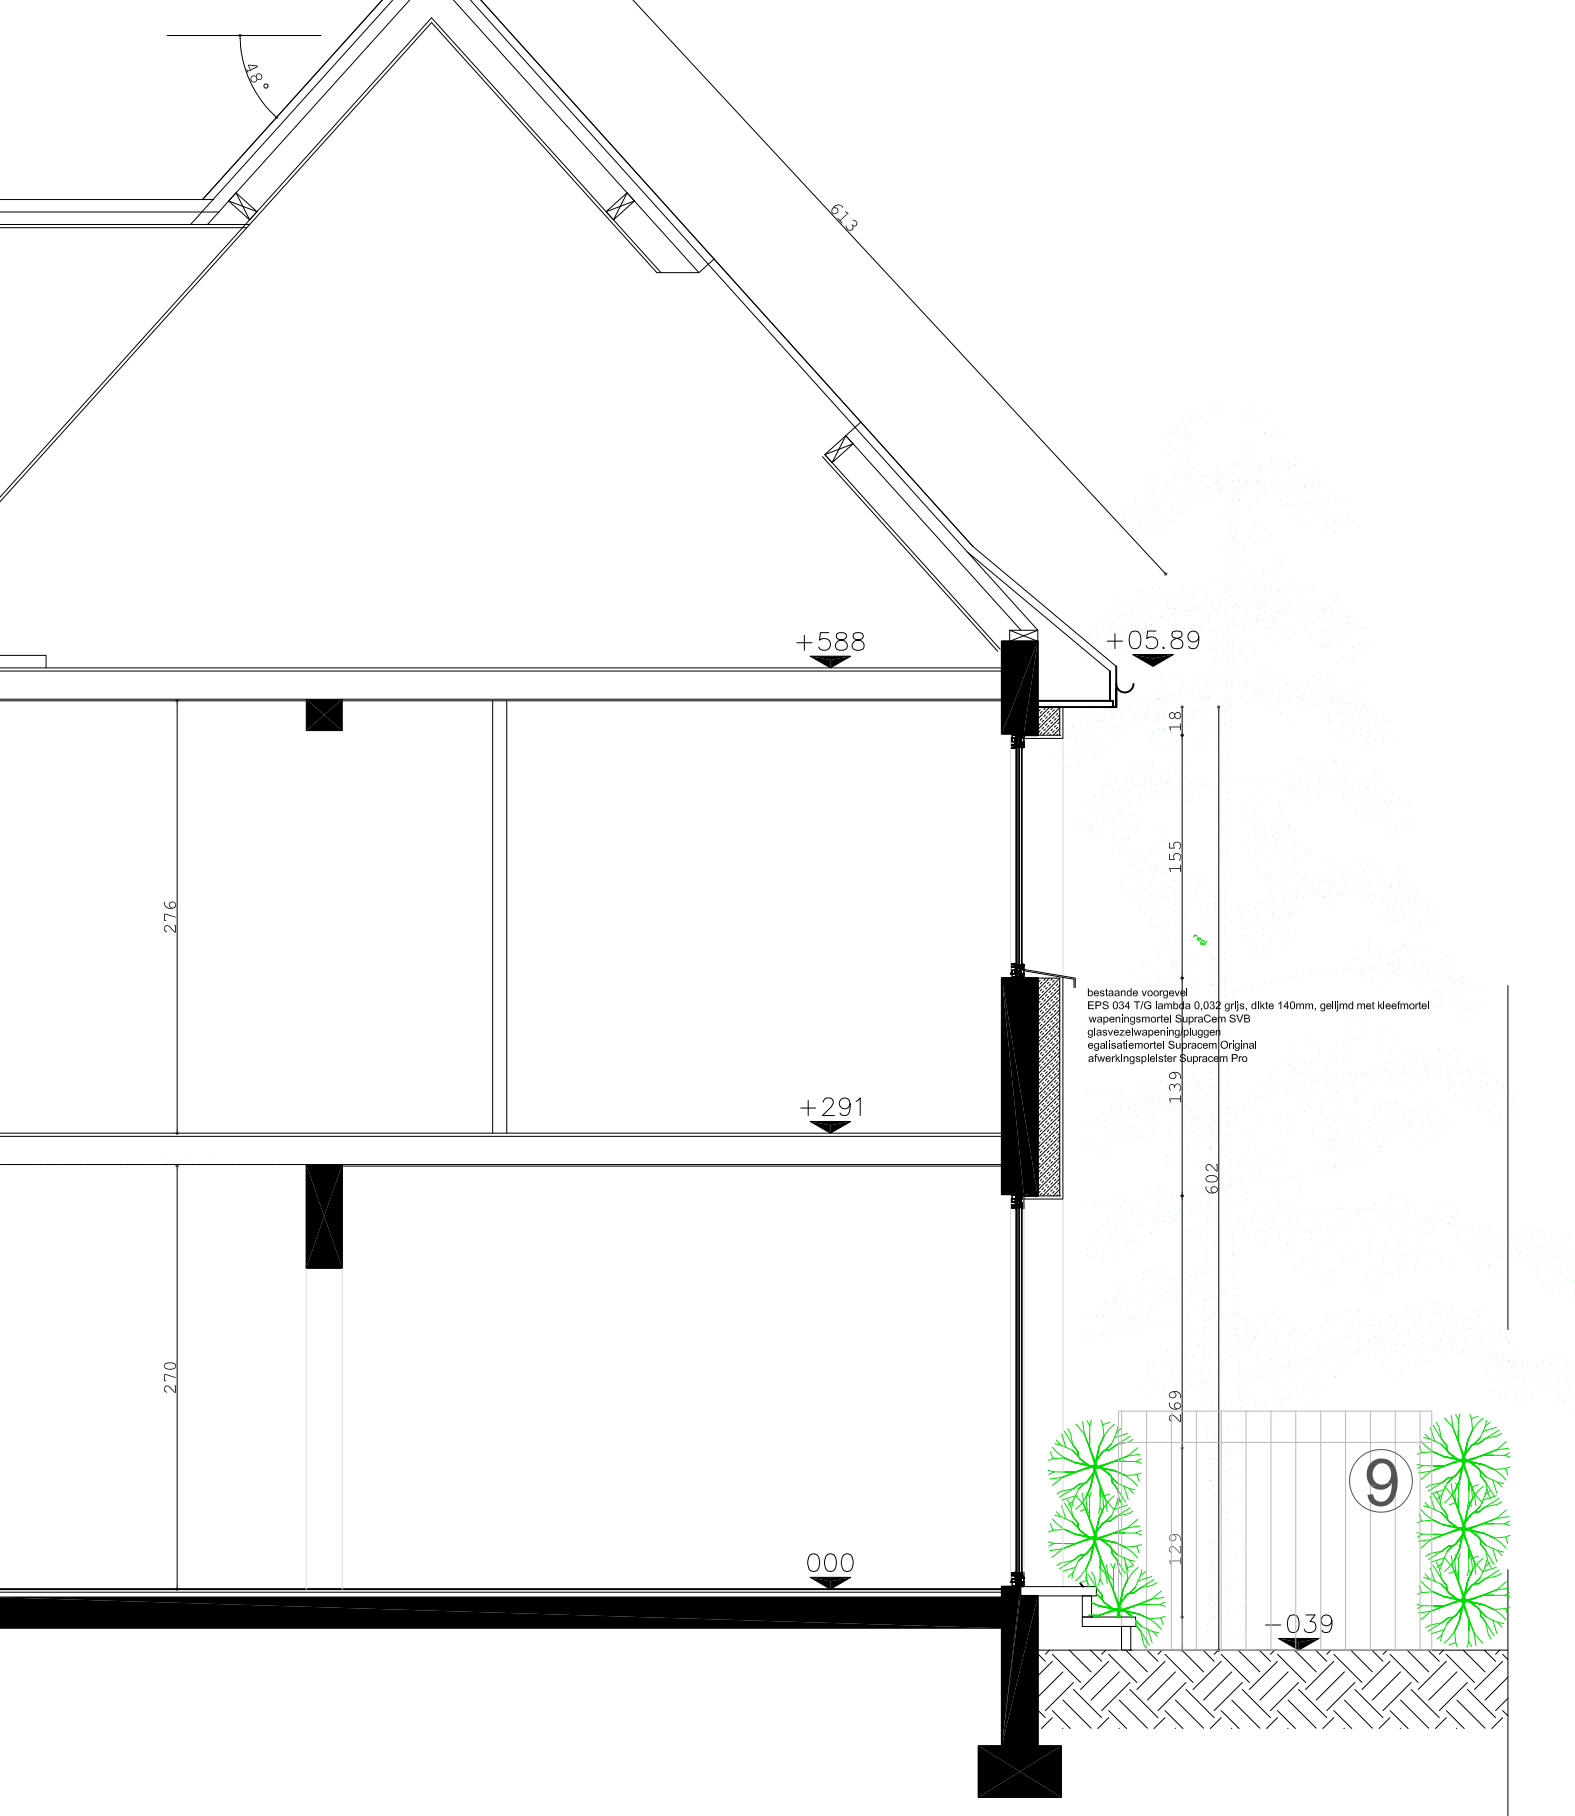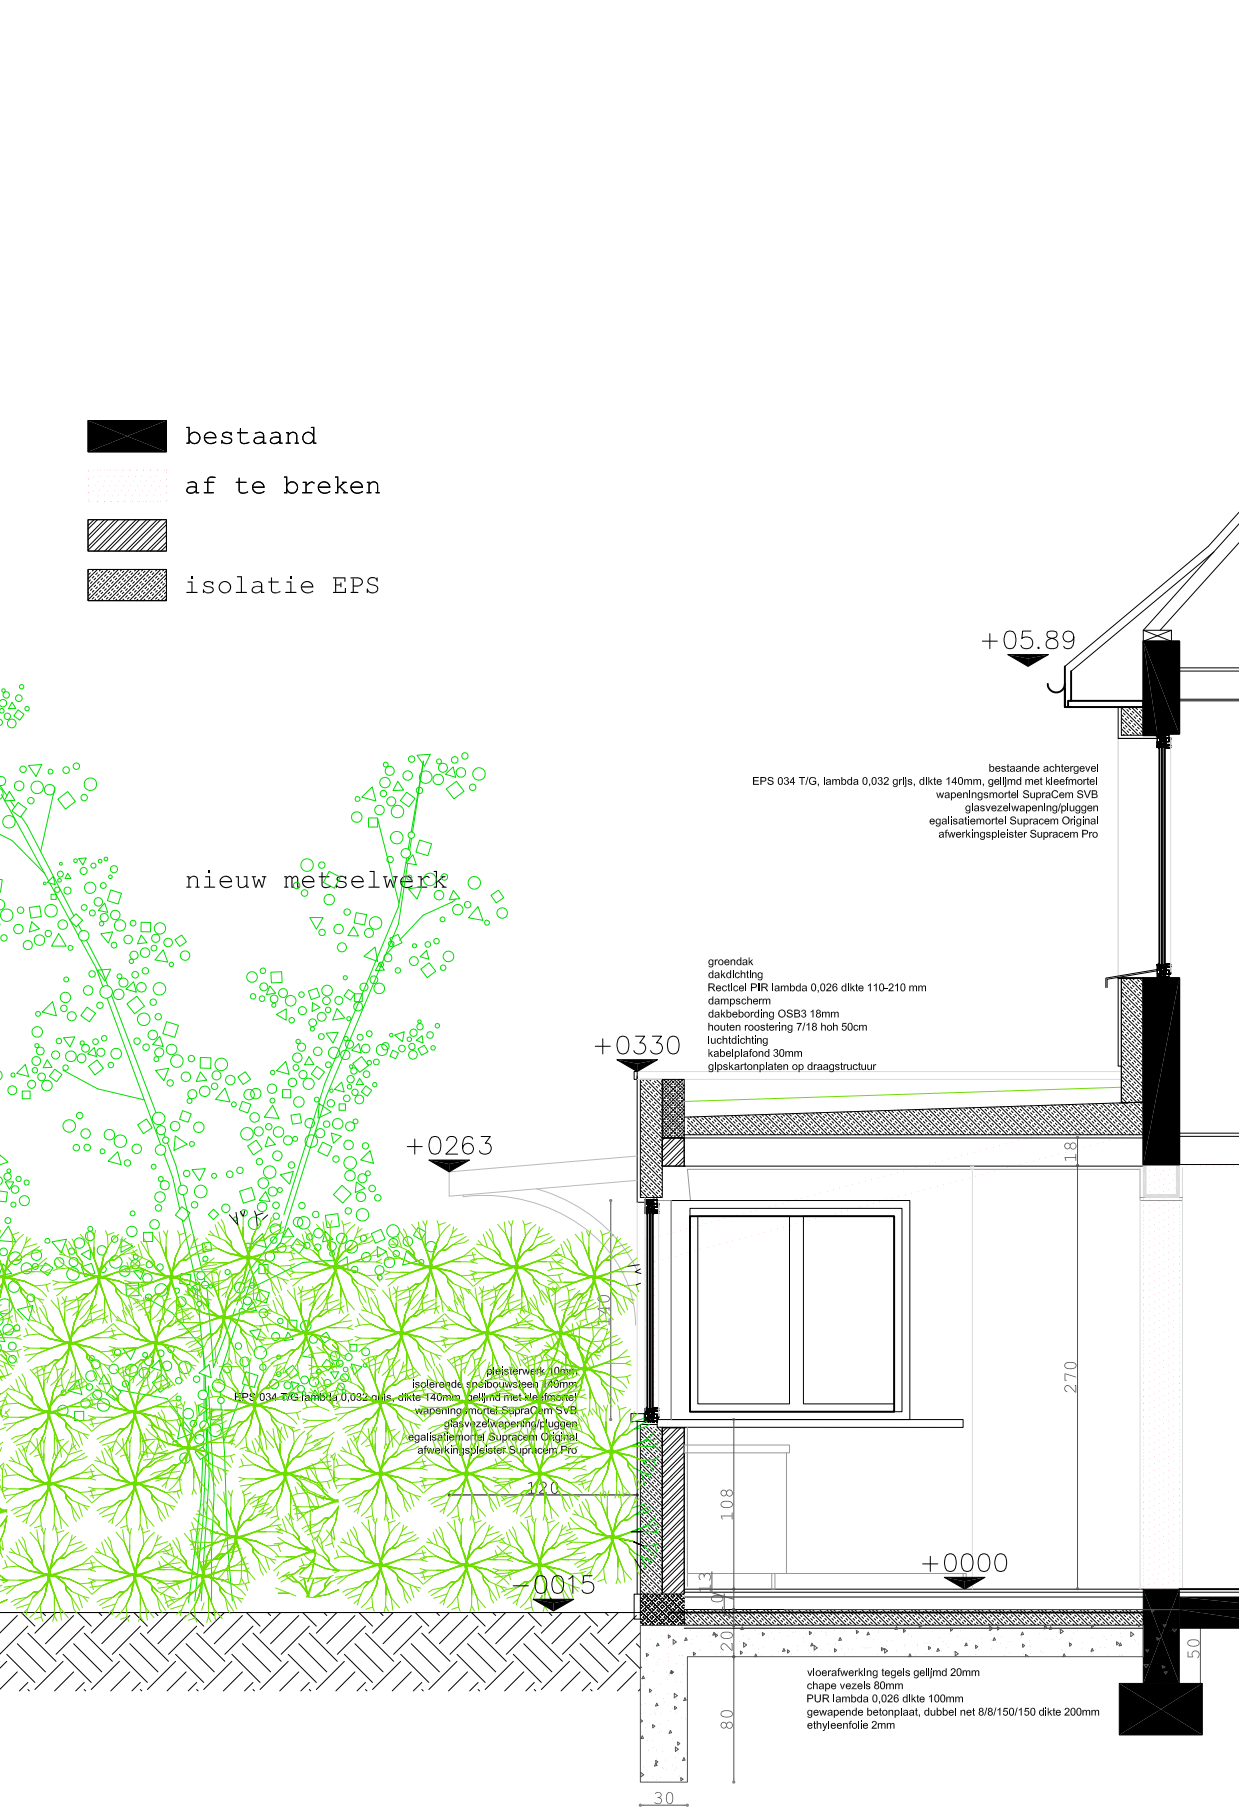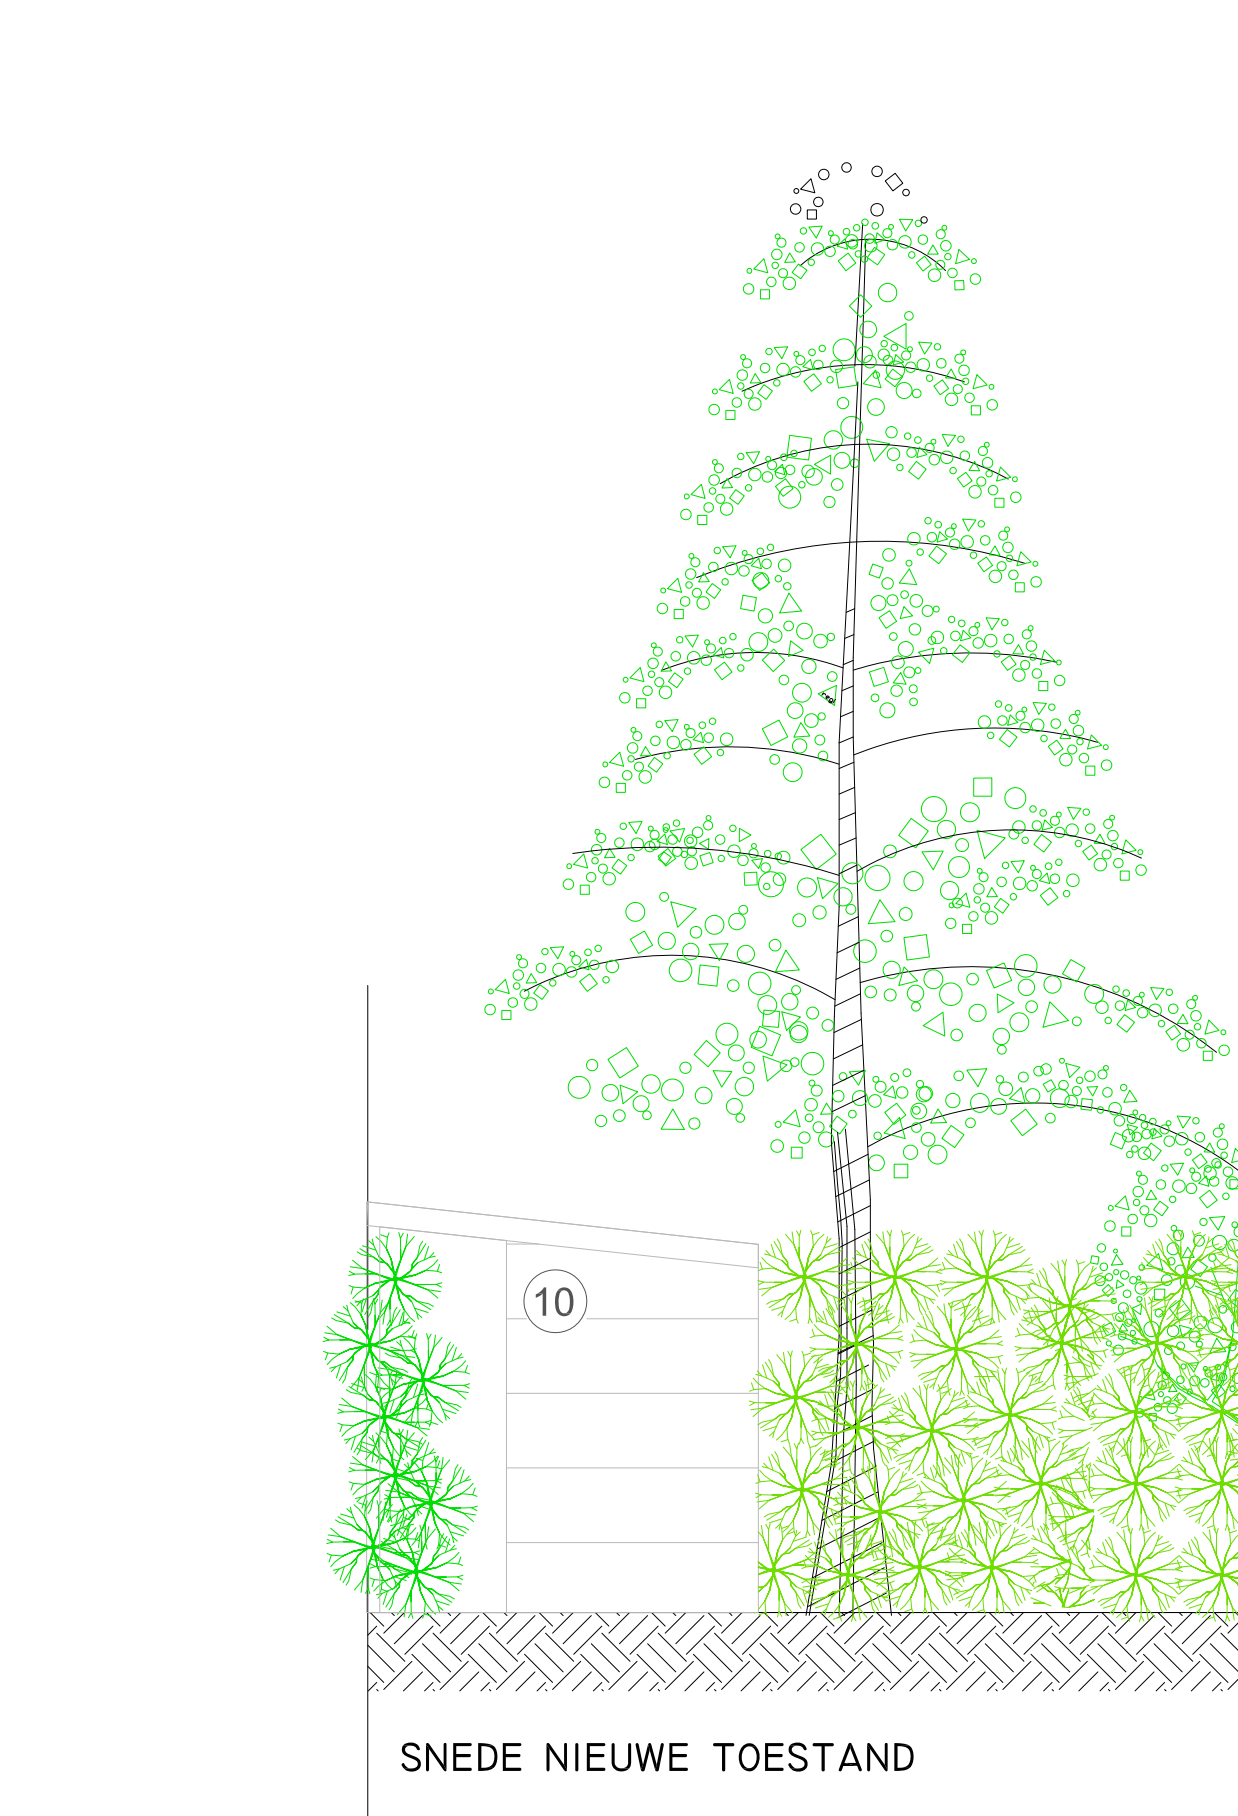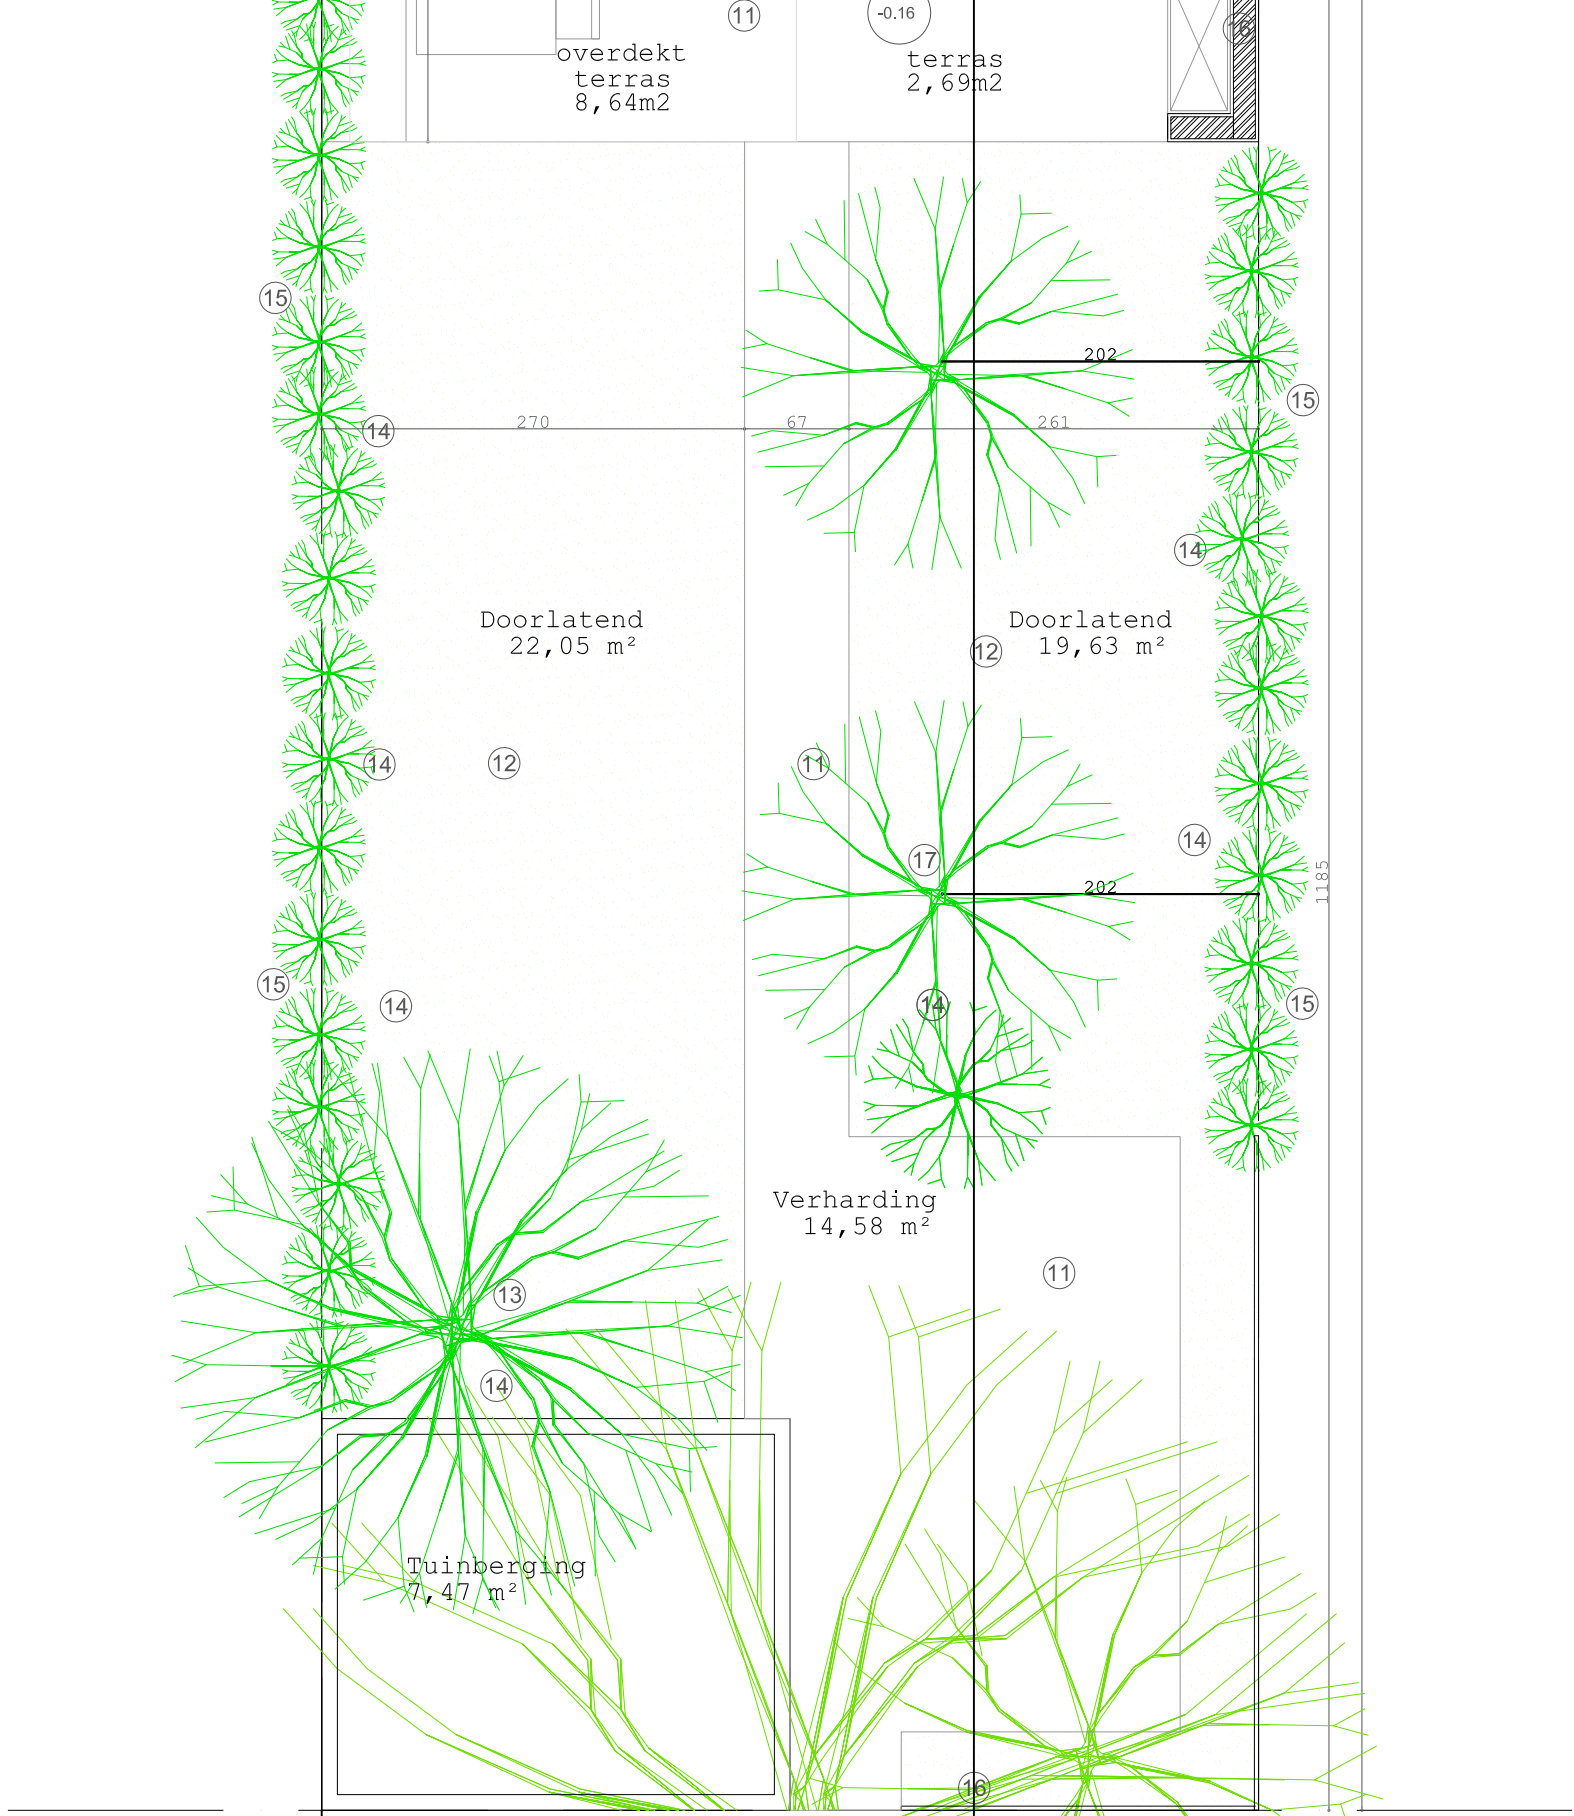

VOORGEVEL
BESTAANDE = NIEUWE TOESTAND

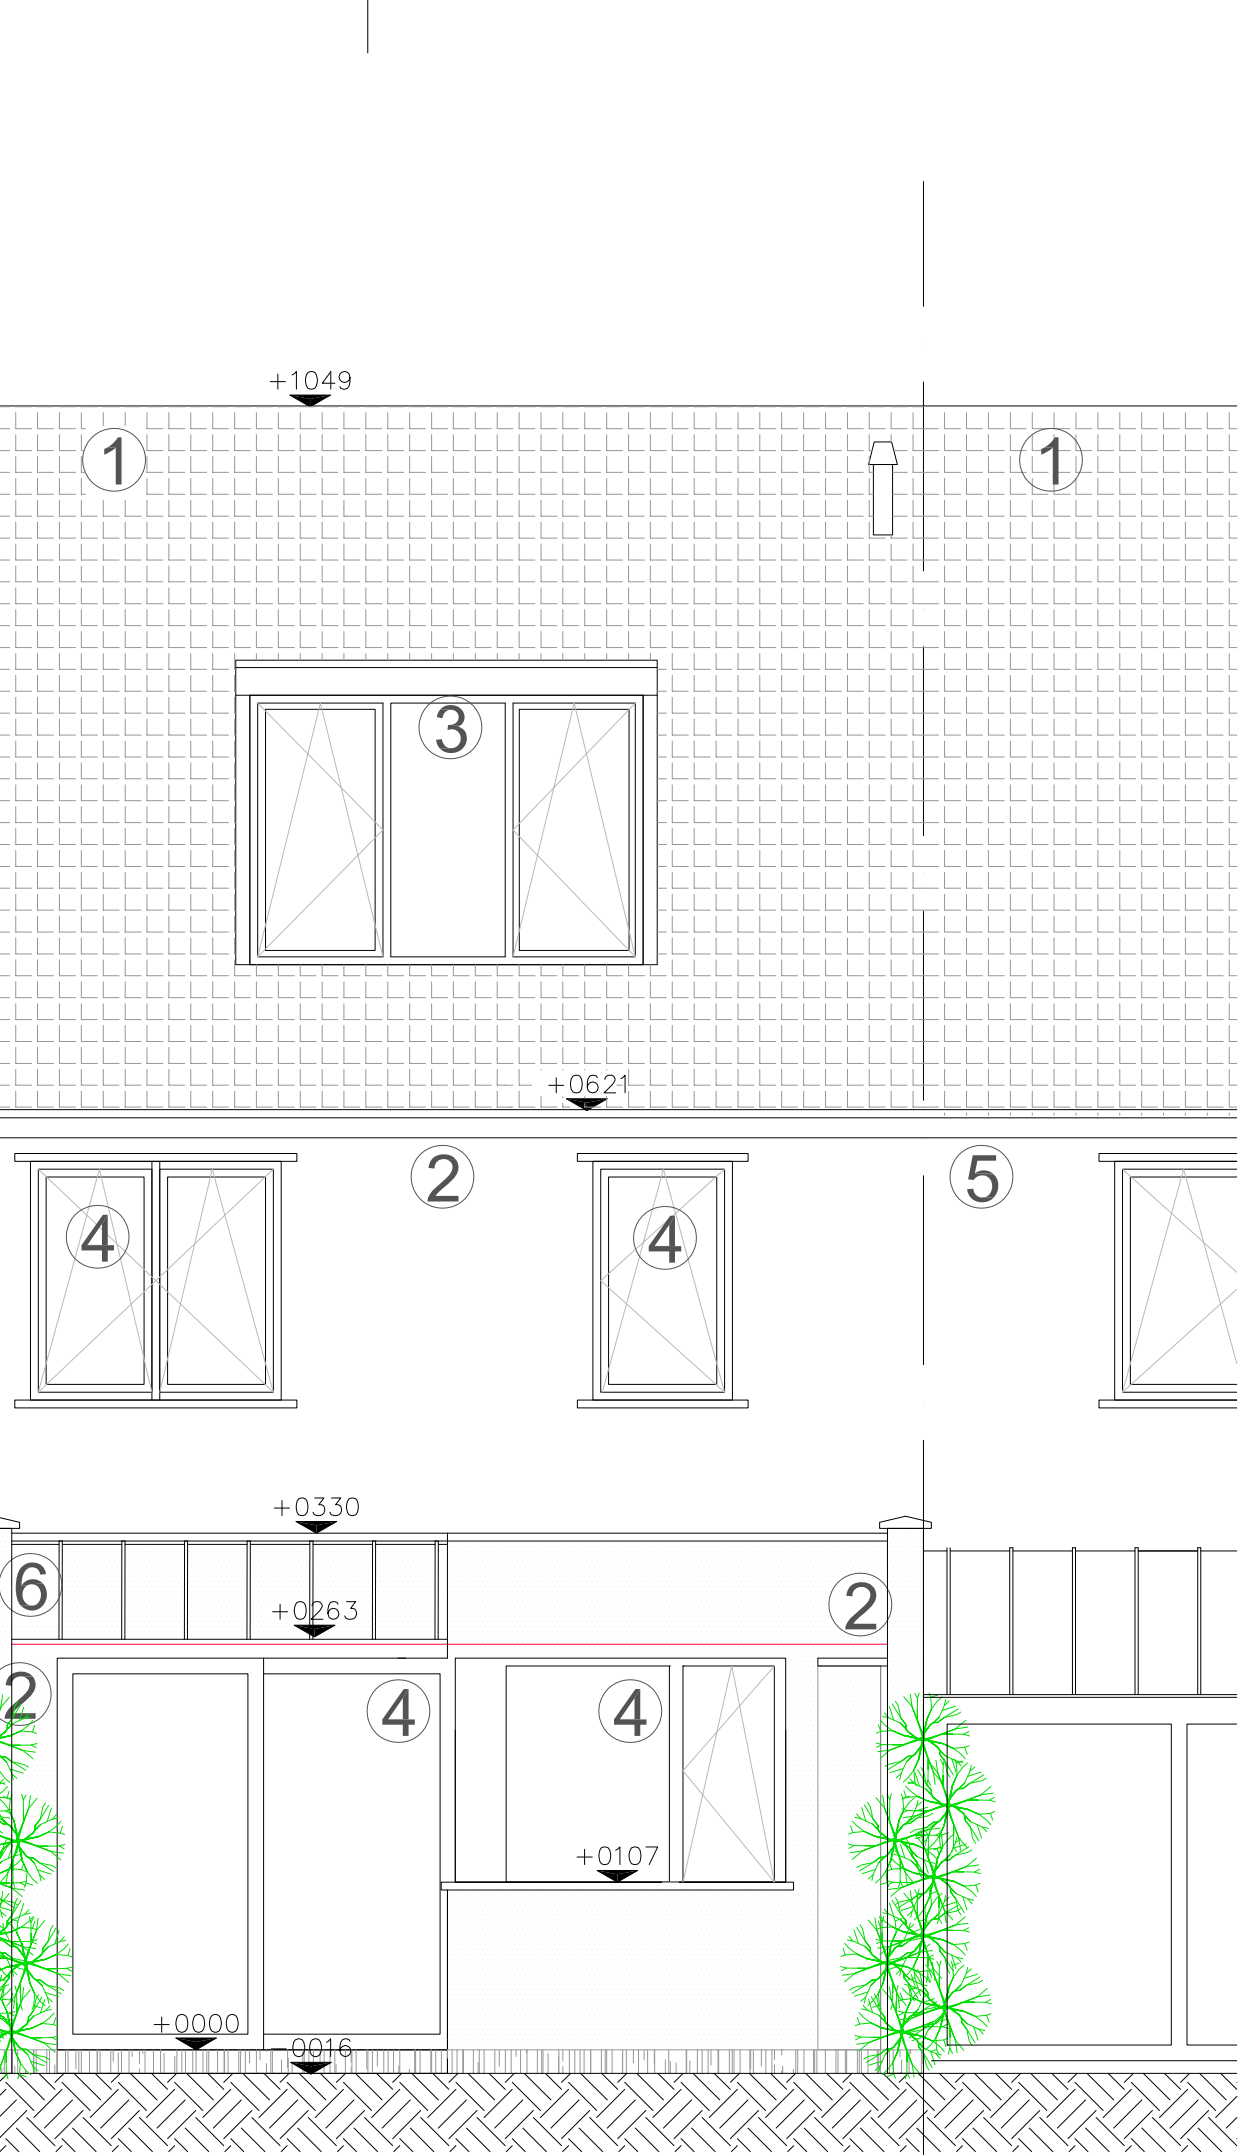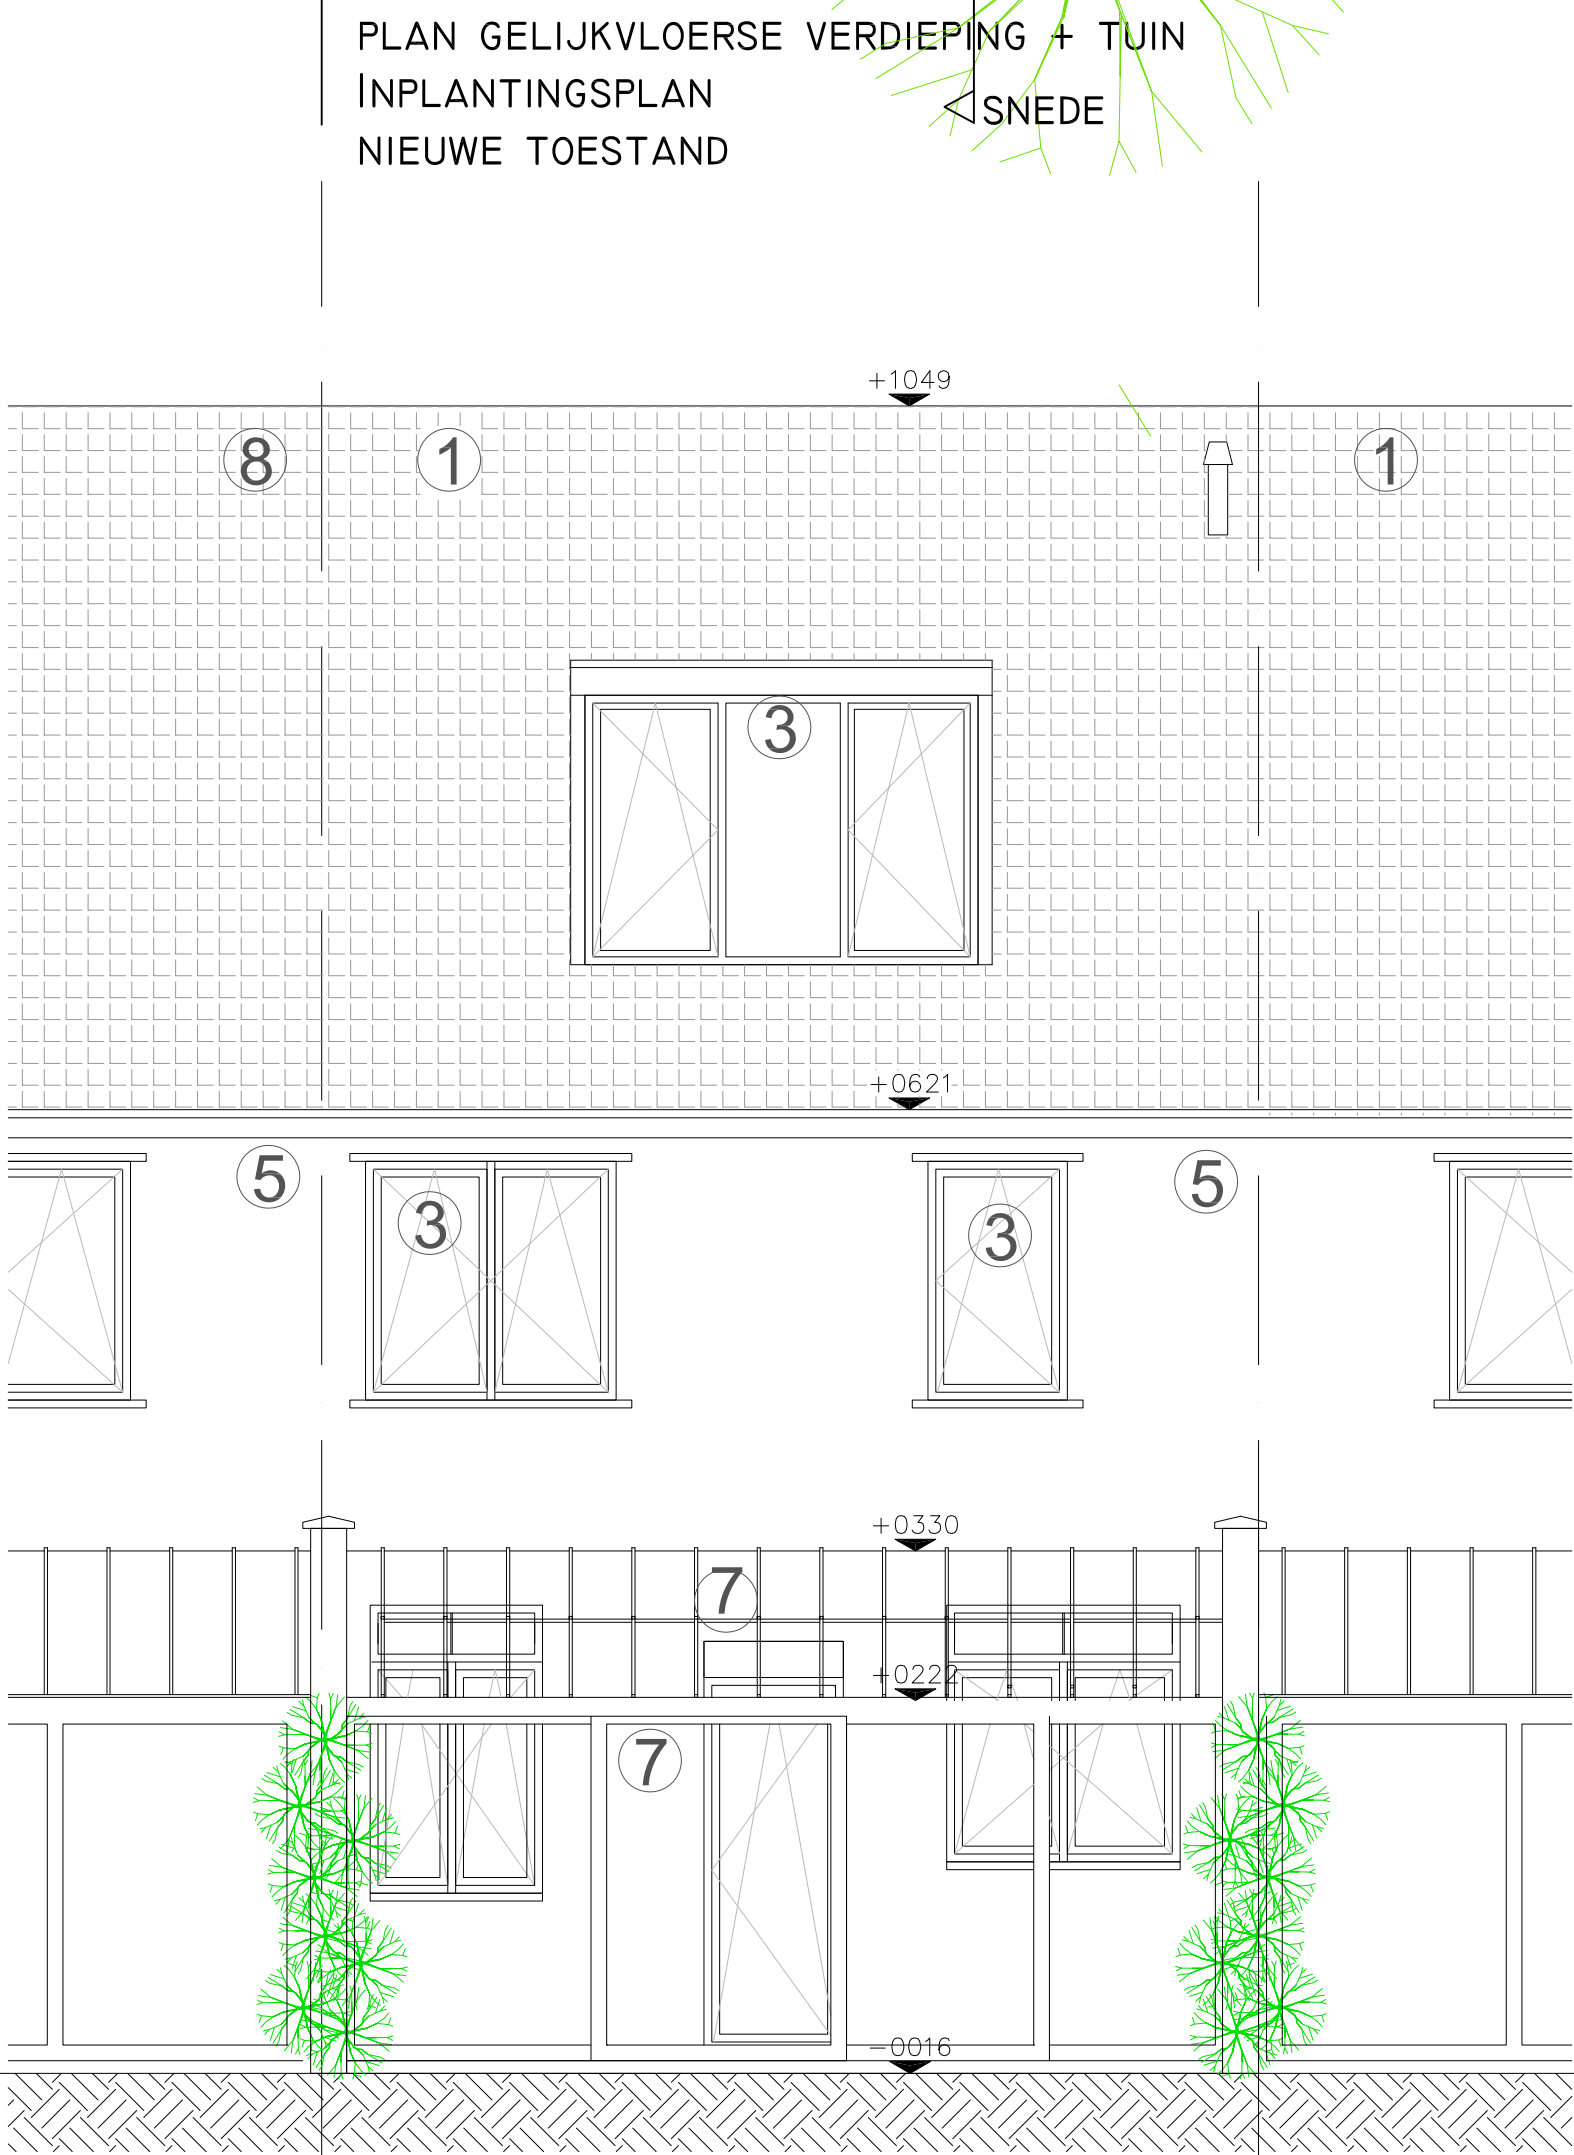

VOORGEVEL
BESTAANDE = NIEUWE TOESTAND

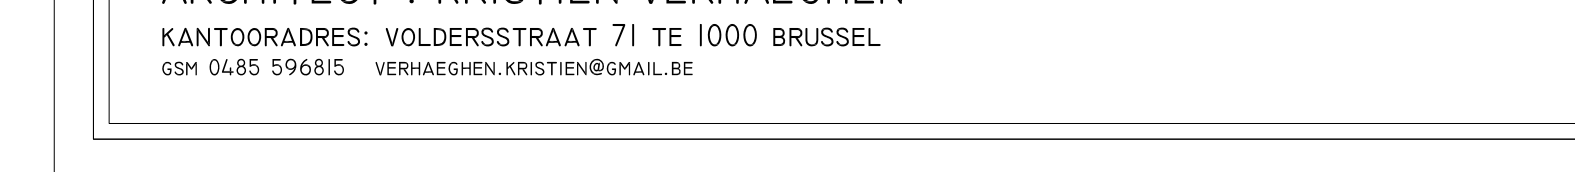

VOORGEVEL
BESTAANDE = NIEUWE TOESTAND

ANDERLECHT

PROJECTNUMMER 051
VERBOUWEN VAN DE VERANDA VAN EEN EENGESWONING
JACQUES BOONSTRAAT 7
1070 ANDERLECHT
KADASTRAAL NUMMER D0133/OOW002
SECTIE 21306

I/I

11/06/26

BOUWAANVRAAG

GELIJKVLOERS BESTAANDE TOESTAND	I/50
GELIJKVLOERS + TUIN NIEUWE TOESTAND	I/50
VERDIEPINGSPLAN BESTAANDE = NIEUWE TOESTAND	I/50
ZOLDERPLAN BESTAANDE = NIEUWE TOESTAND	I/50
DAKPLAN BESTAANDE TOESTAND	I/50
DAKPLAN NIEUWE TOESTAND	I/50
SNEDE BESTAANDE TOESTAND	I/50
SNEDE NIEUWE TOESTAND	I/50
ACHTERGEVEL BESTAANDE TOESTAND	I/50
ACHTERGEVEL NIEUWE TOESTAND	I/50
VOORGEVEL BESTAANDE = NIEUWE TOESTAND	I/50

INDEX	AANPASSING	DATE
A	OPTEKST	25.10.25
B	AANVULLENDE VERGOEDINGSANVRAAG	21.01.26
C	AANVULLENDE VERGOEDINGSANVRAAG	11.06.26
D		
E		
F		

ARCHITECT : KRISTIE VERHAEGHEN
KANTOORADRES : VULDERSTRAAT 71 TE 1000 BRUSSEL
GSM 0485 596455 VERHAEGHEN-VERHAEGHEN.BE