



SITUATION EXISTANTE  
Coupe B-B'

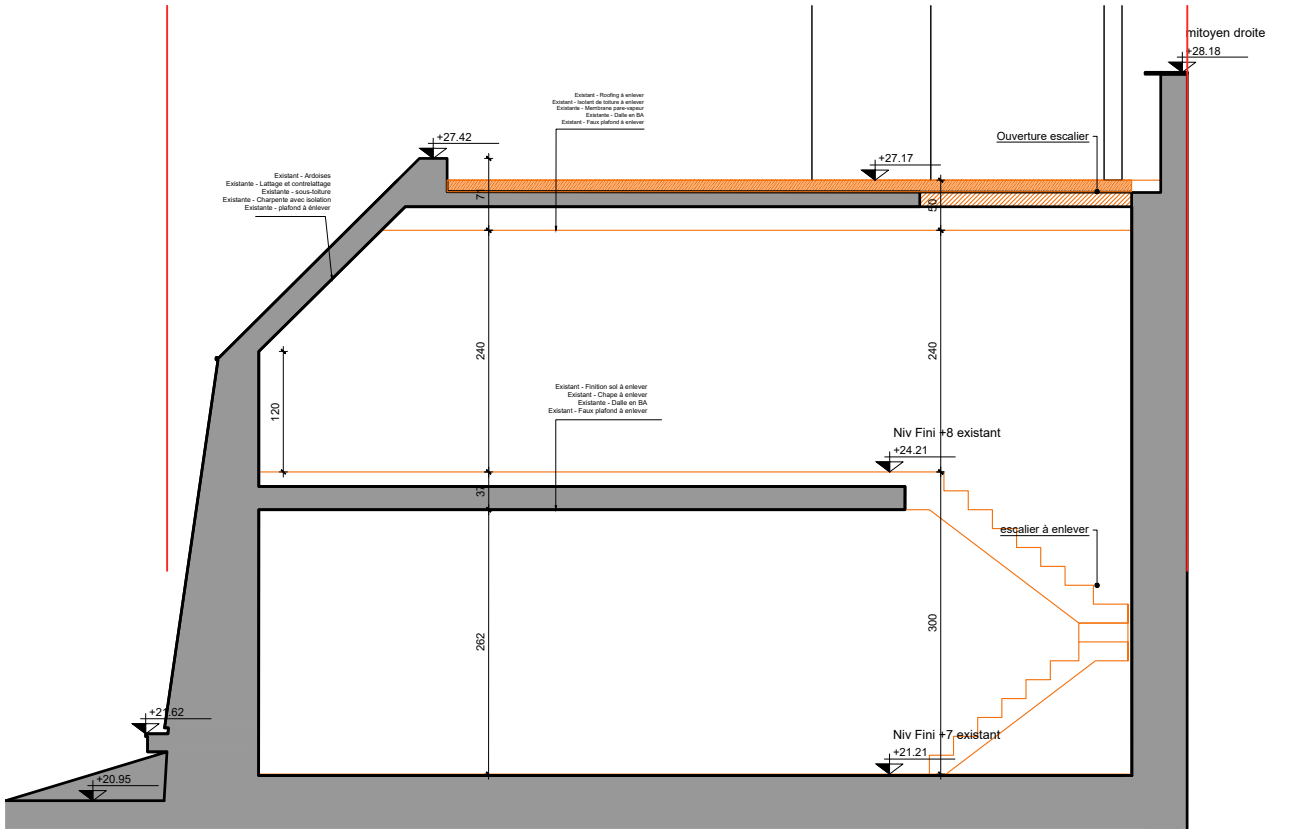


SITUATION EXISTANTE  
Coupe C-C'


SITUATION EXISTANTE  
Elévation latérale

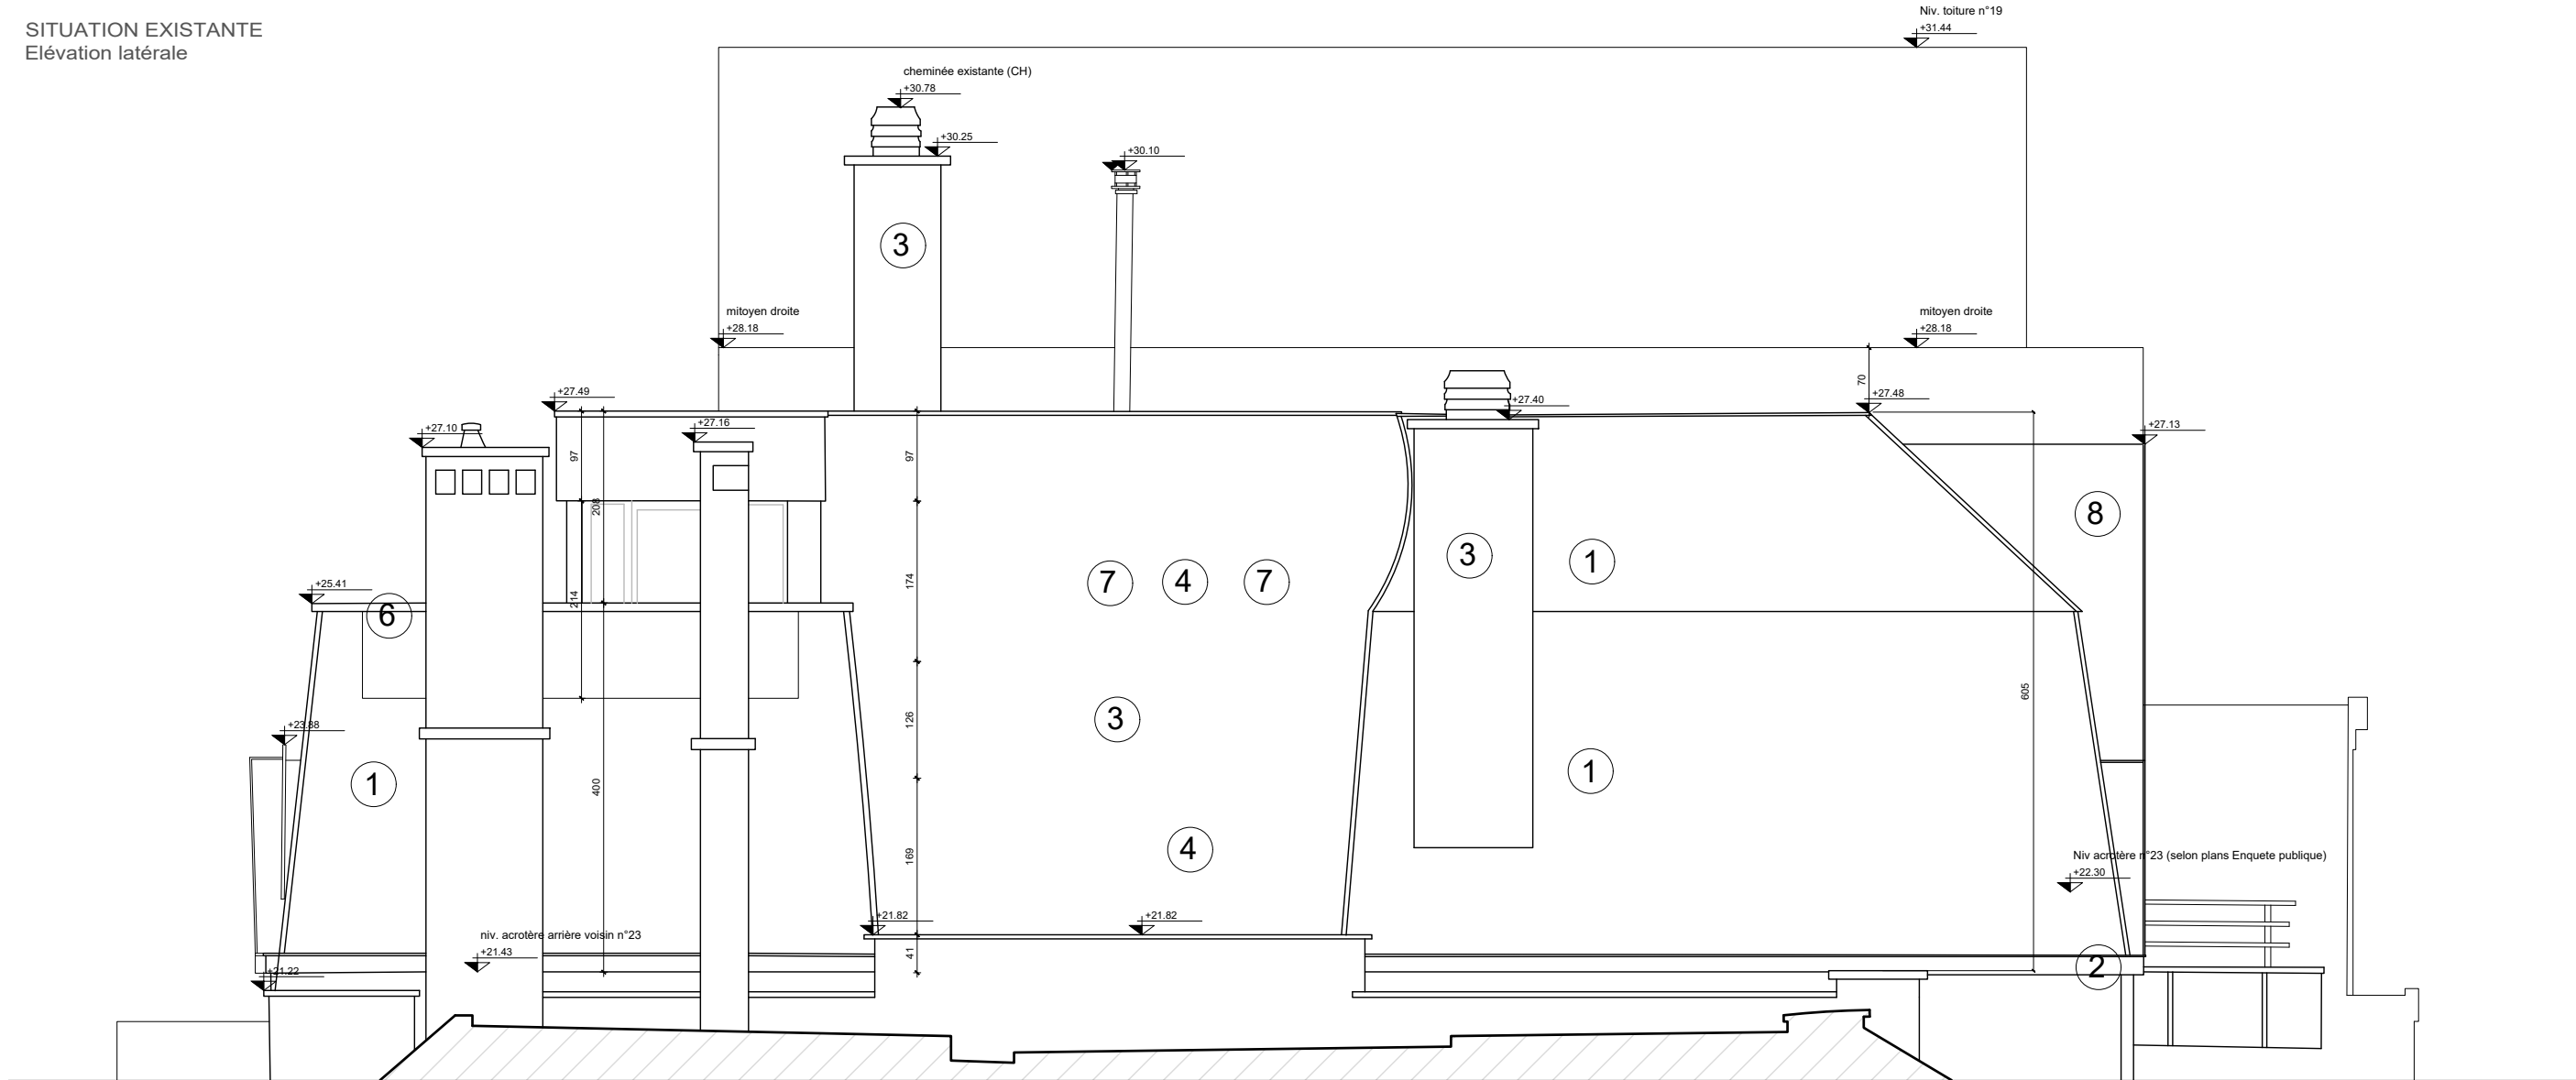

SITUATION EXISTANTE  
1/75 COUPE B-B ET C-C, ELEVATION LATÉRALE  
09/2025 ind B

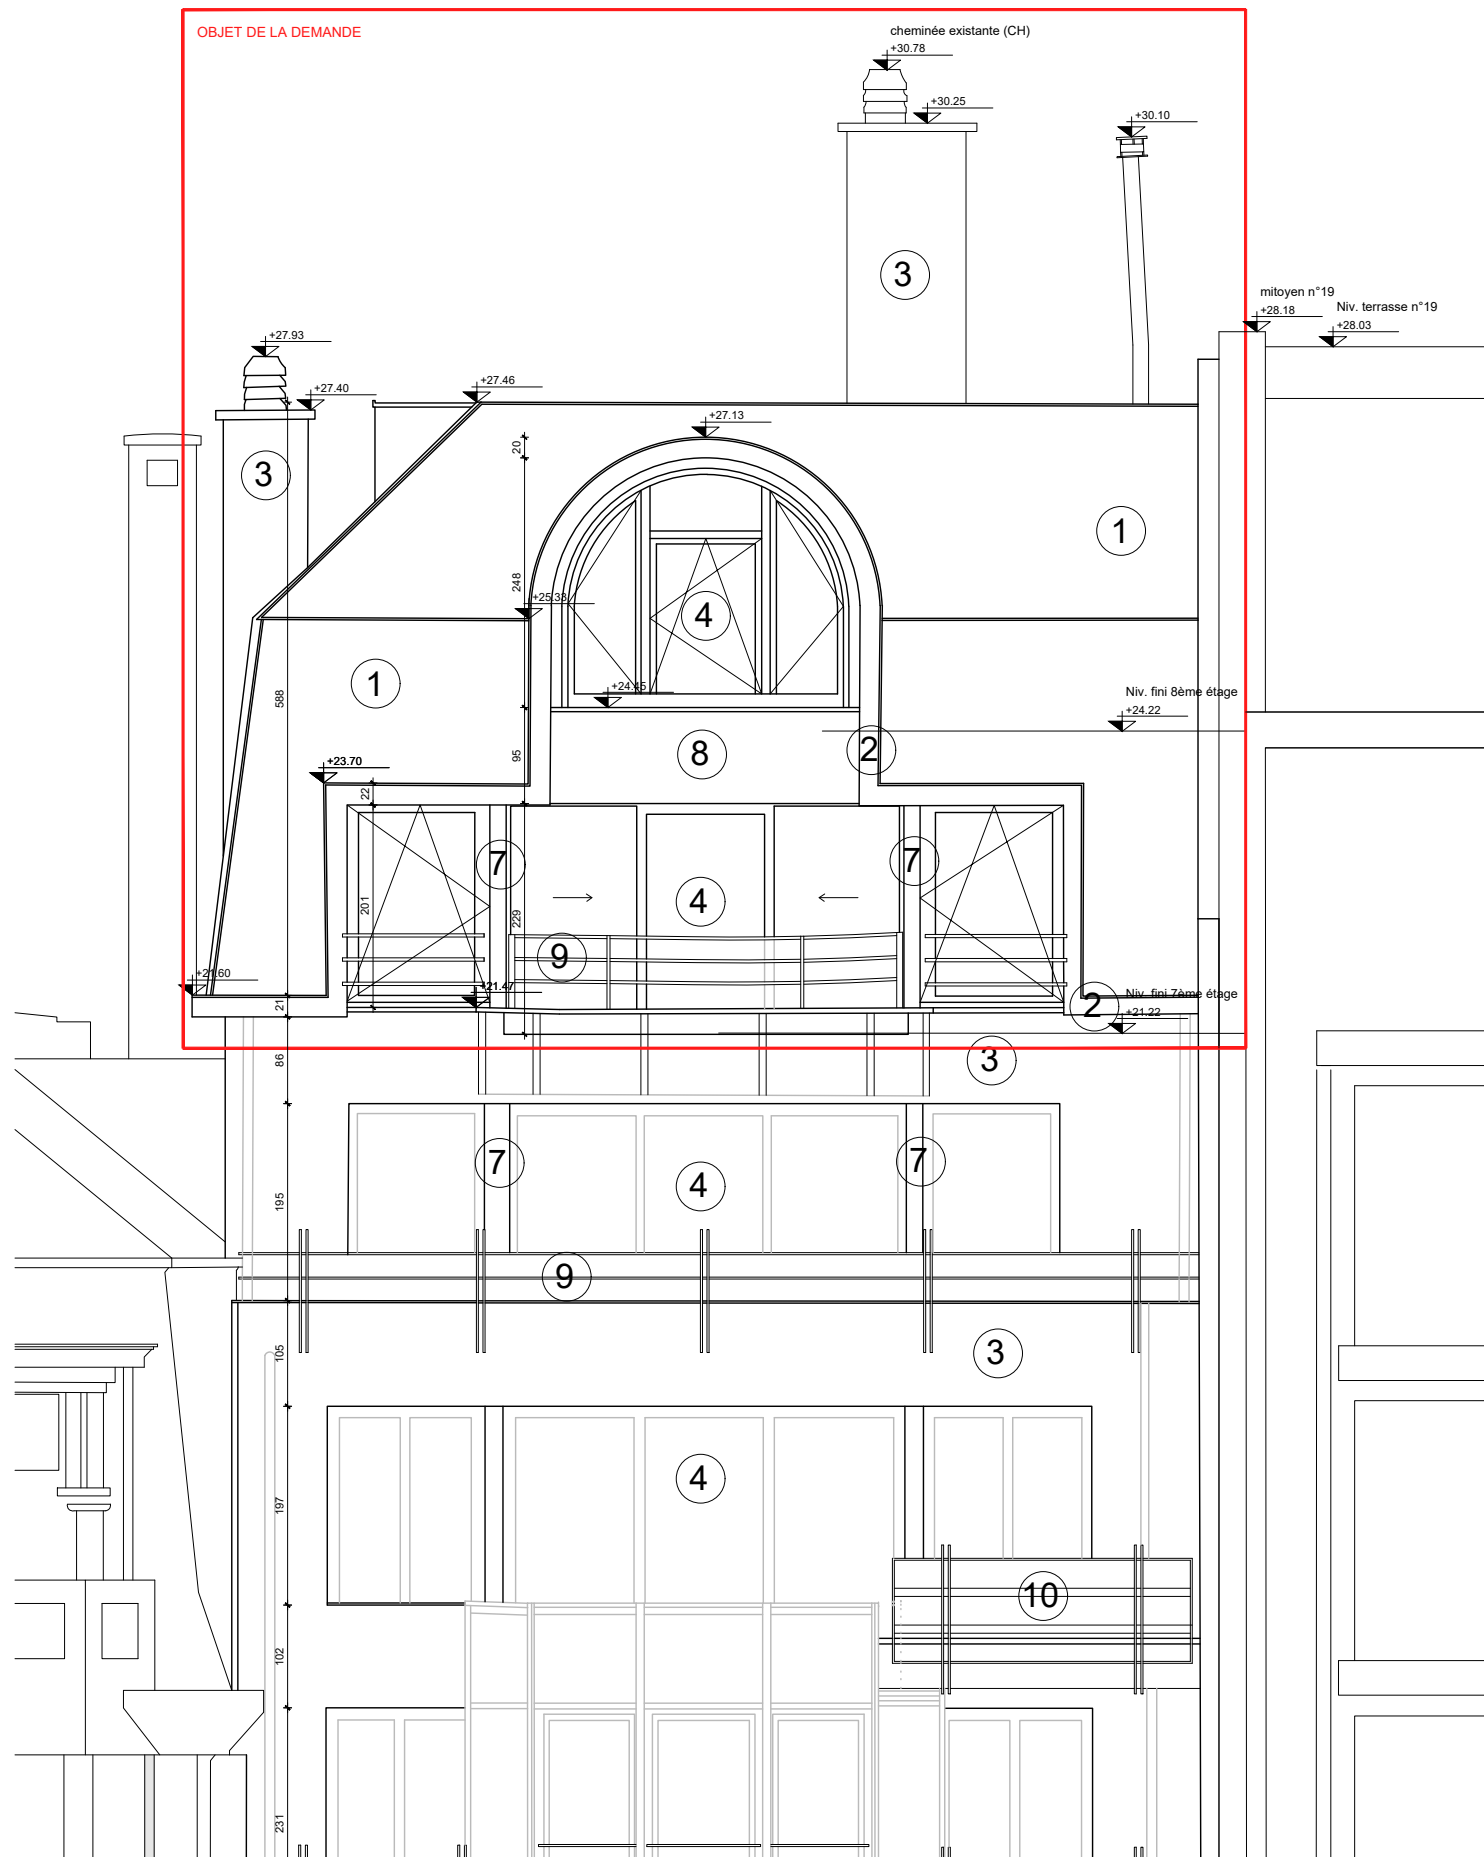


SITUATION EXISTANTE  
Elévation avant Av. Emile de Mot

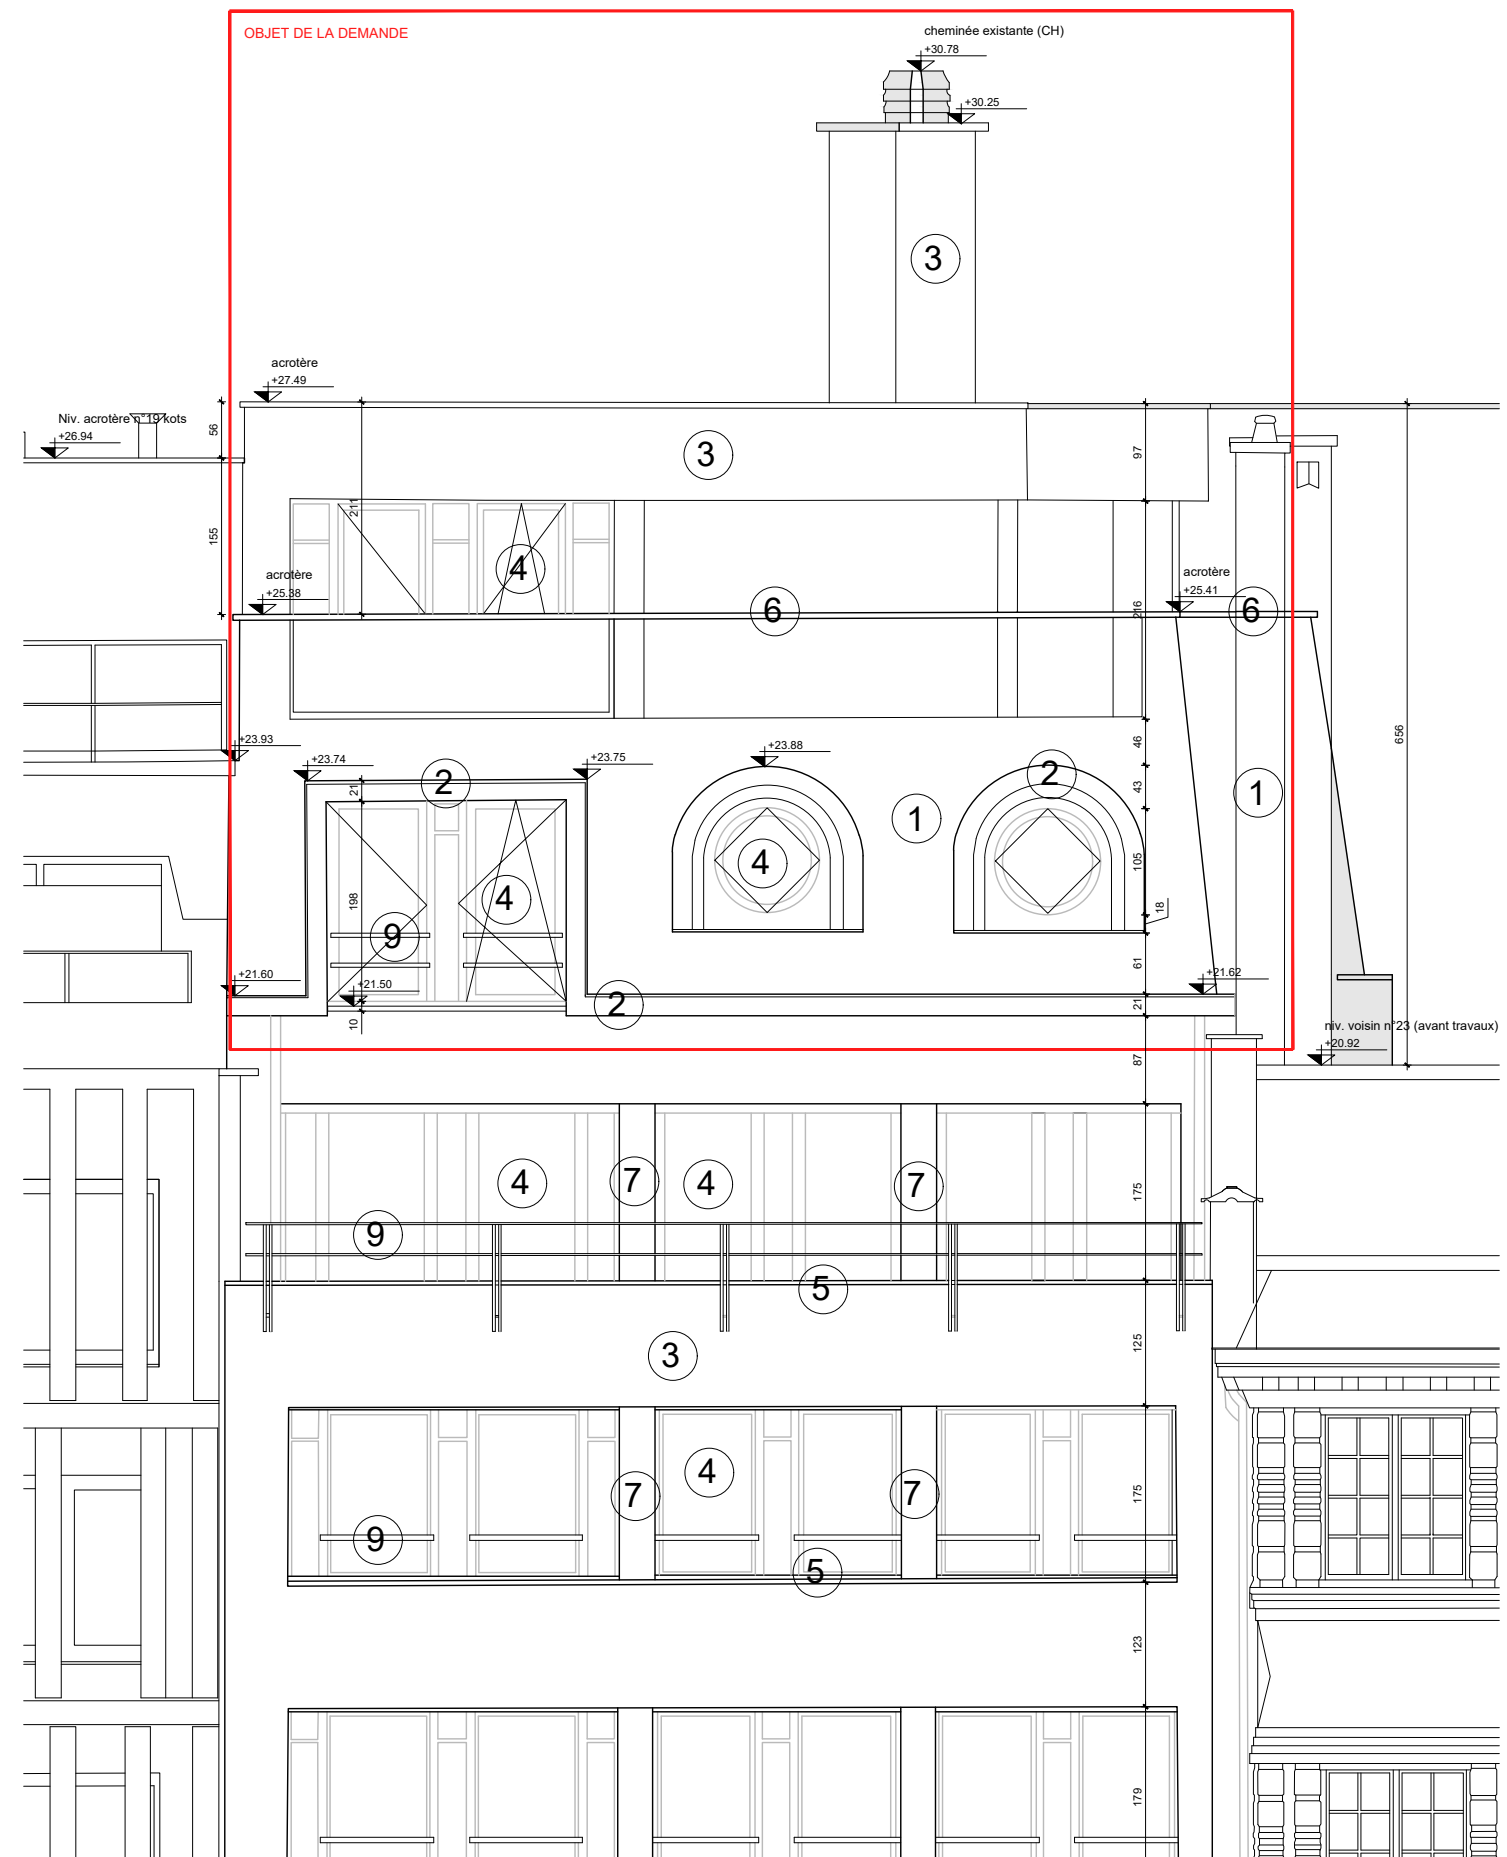


SITUATION EXISTANTE  
Elévation arrière Blv. de la Cambre



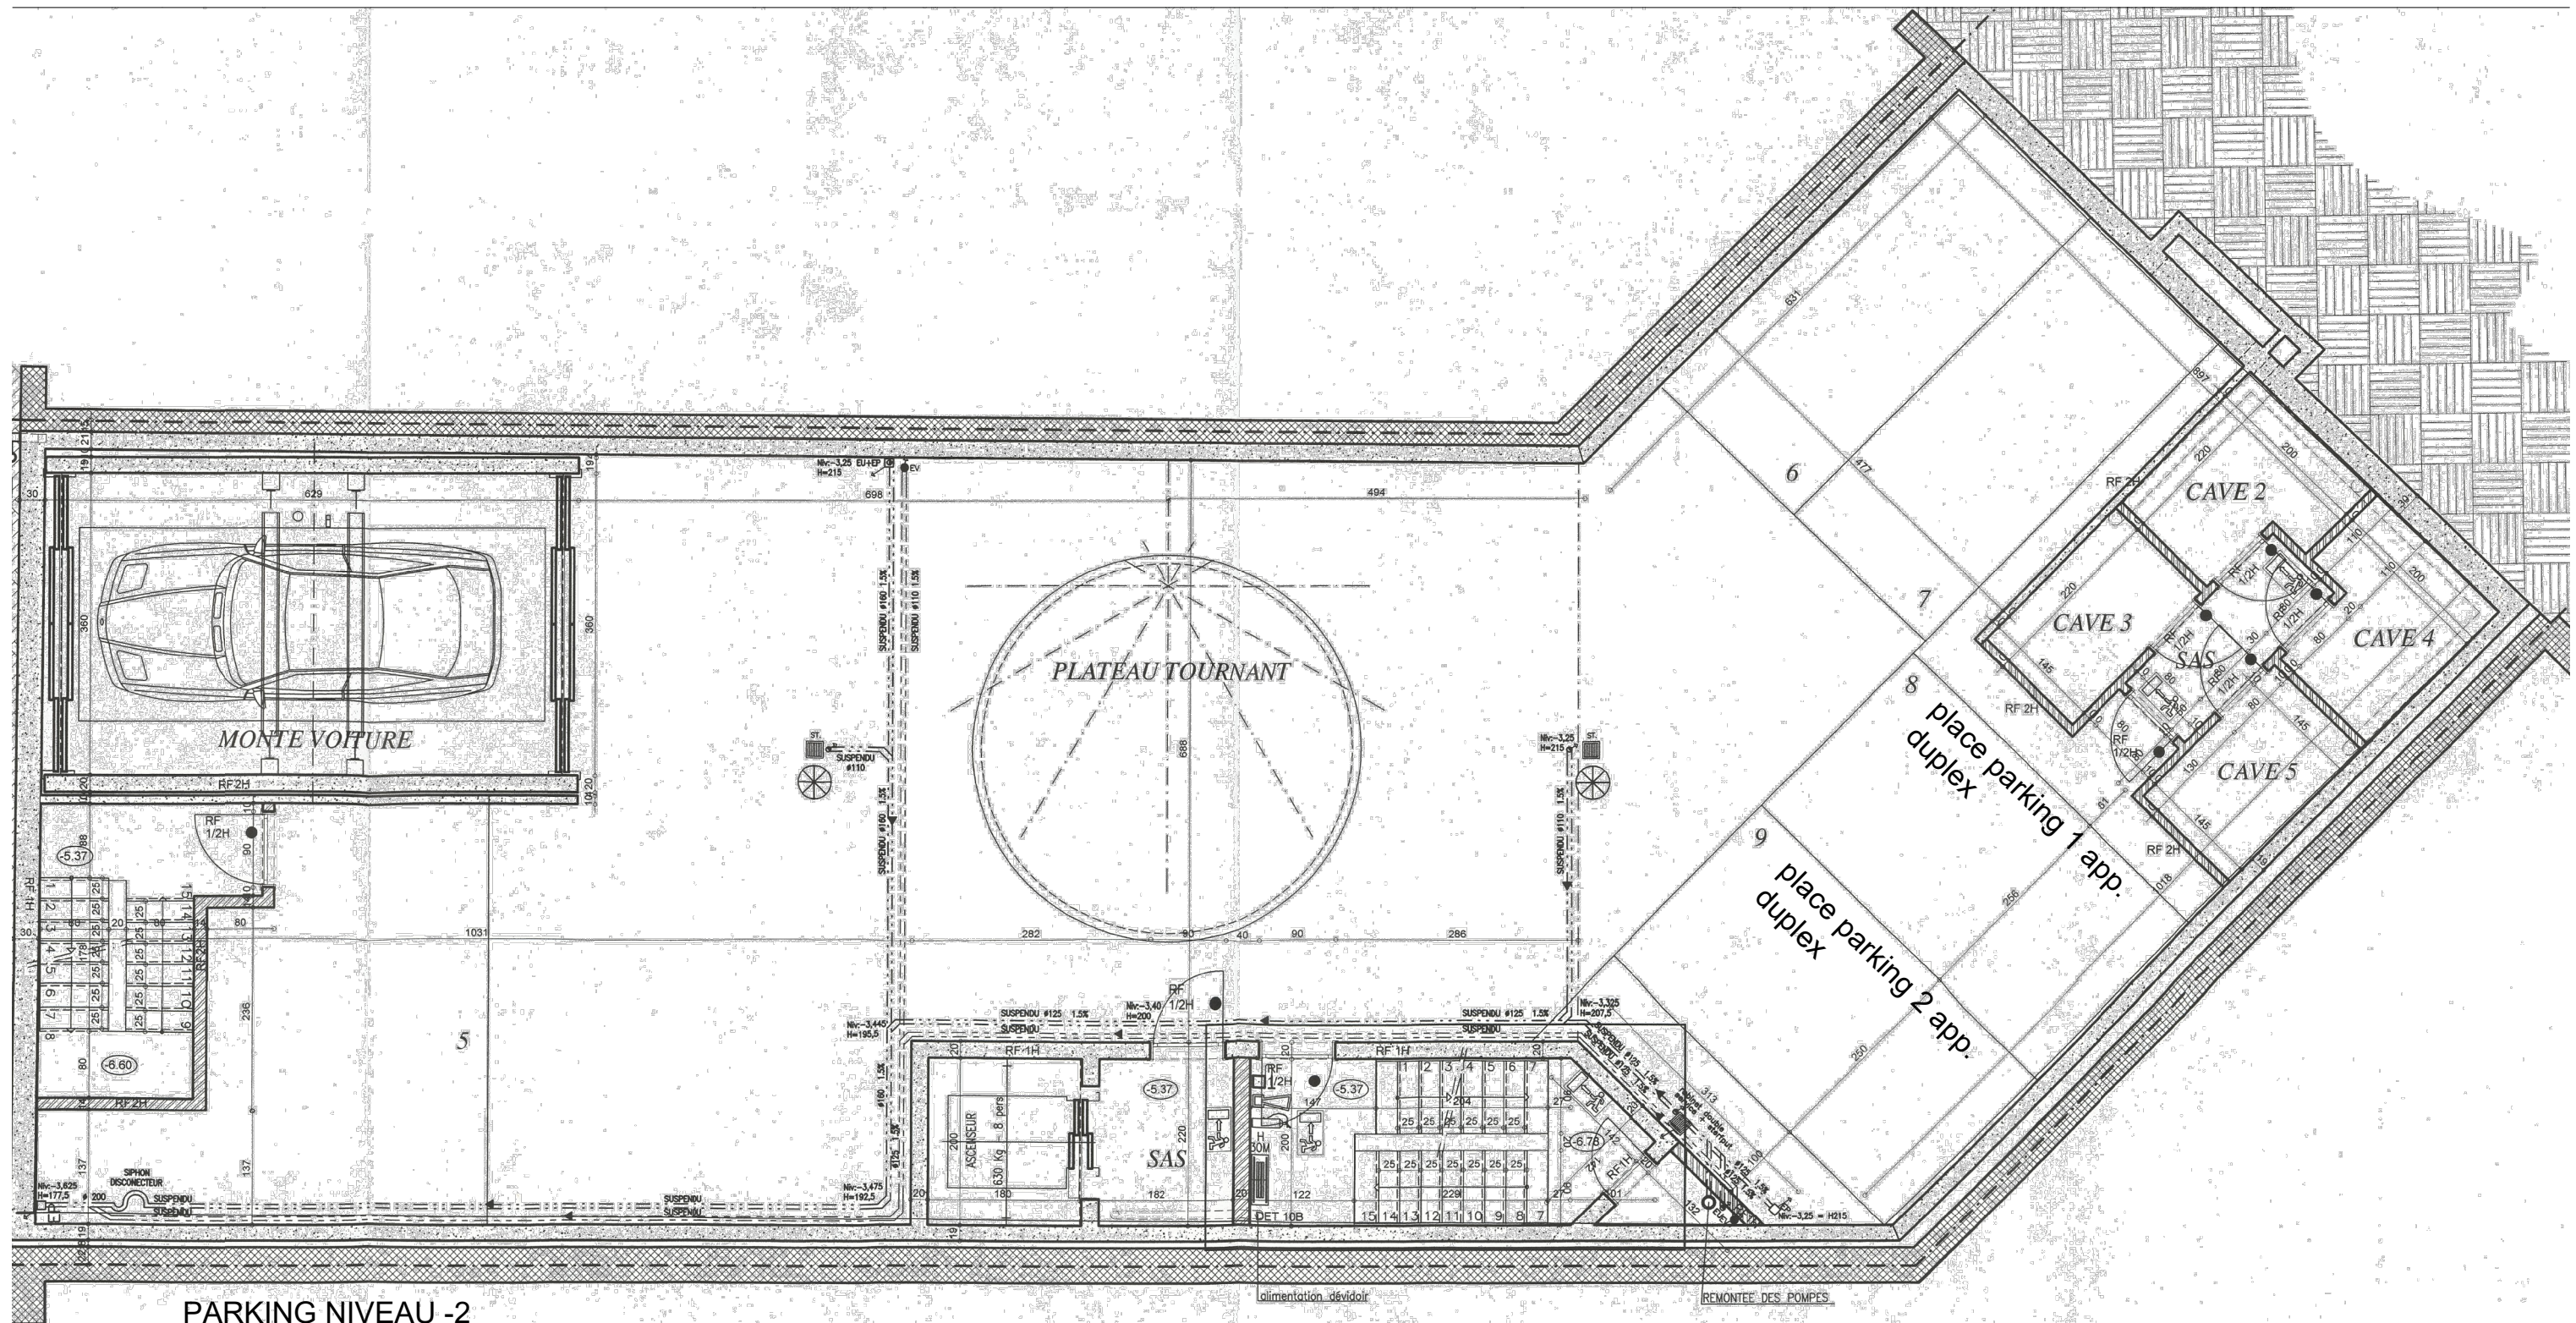

PARKING NIVEAU -2  
Places de parking 8 et 9 de l'appartement duplex objet de la demande



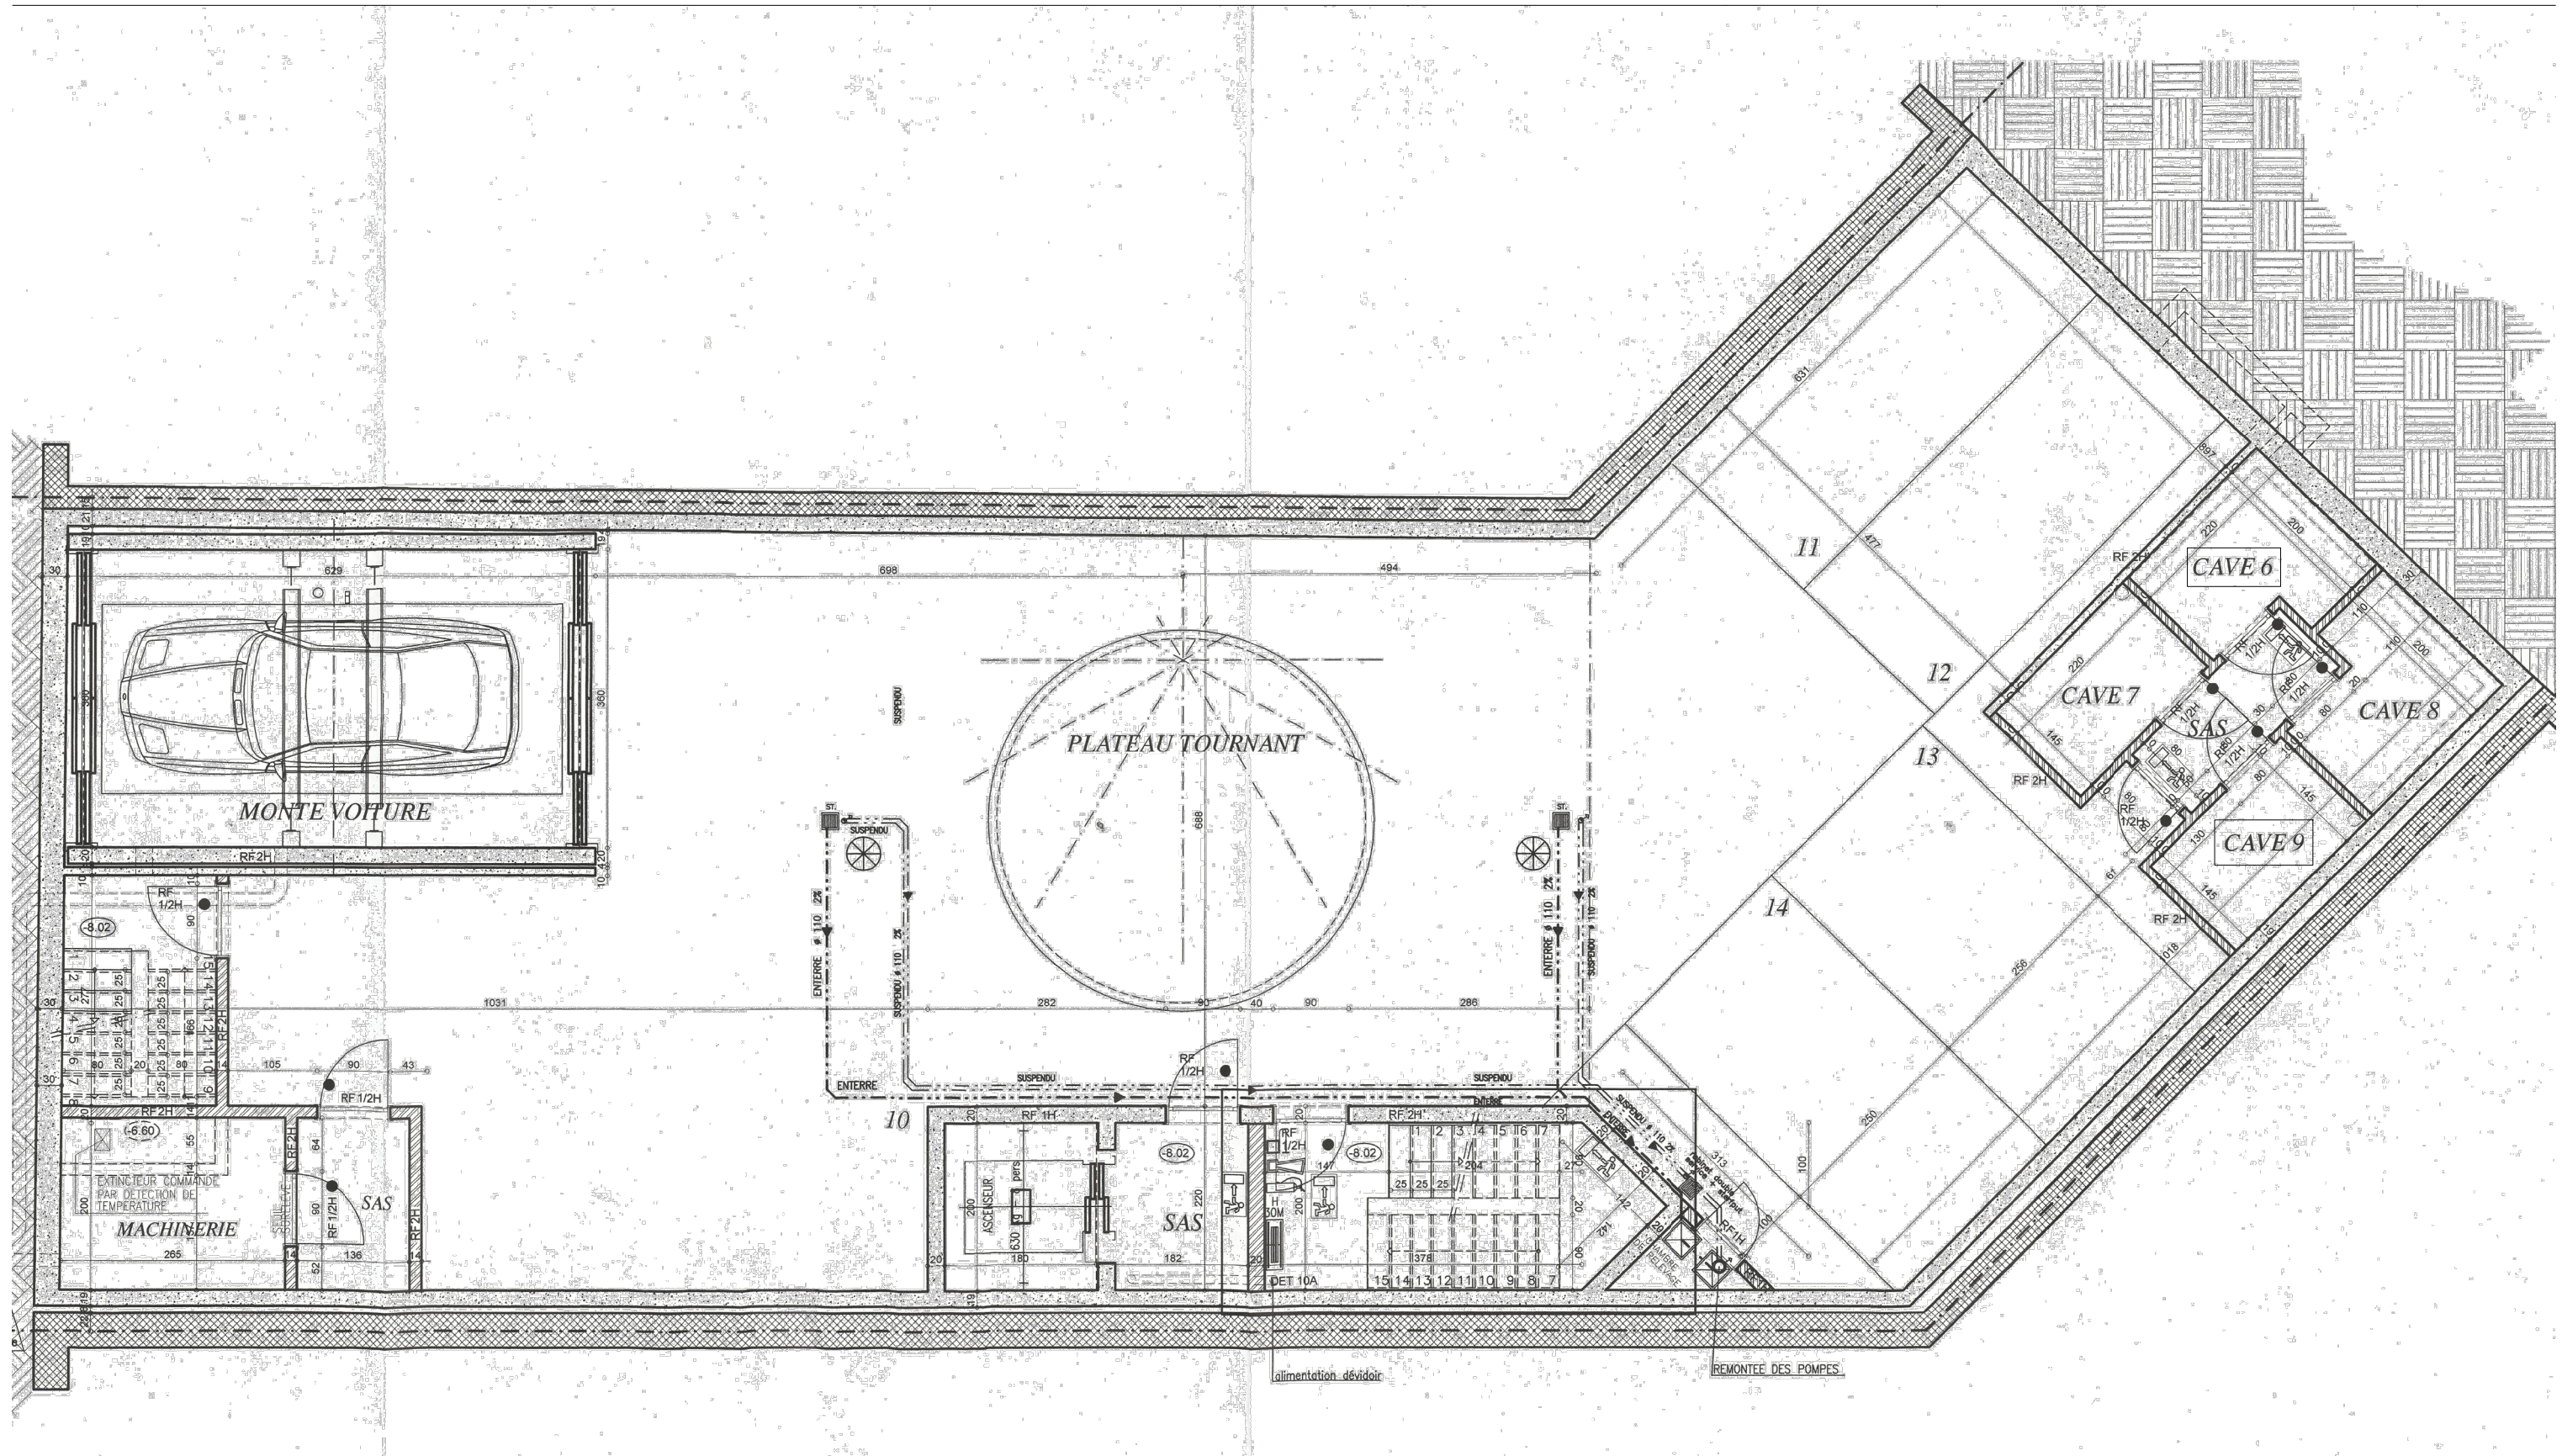


PARKING NIVEAU -3  
Caves 6 et 9 de l'appartement duplex objet de la demande







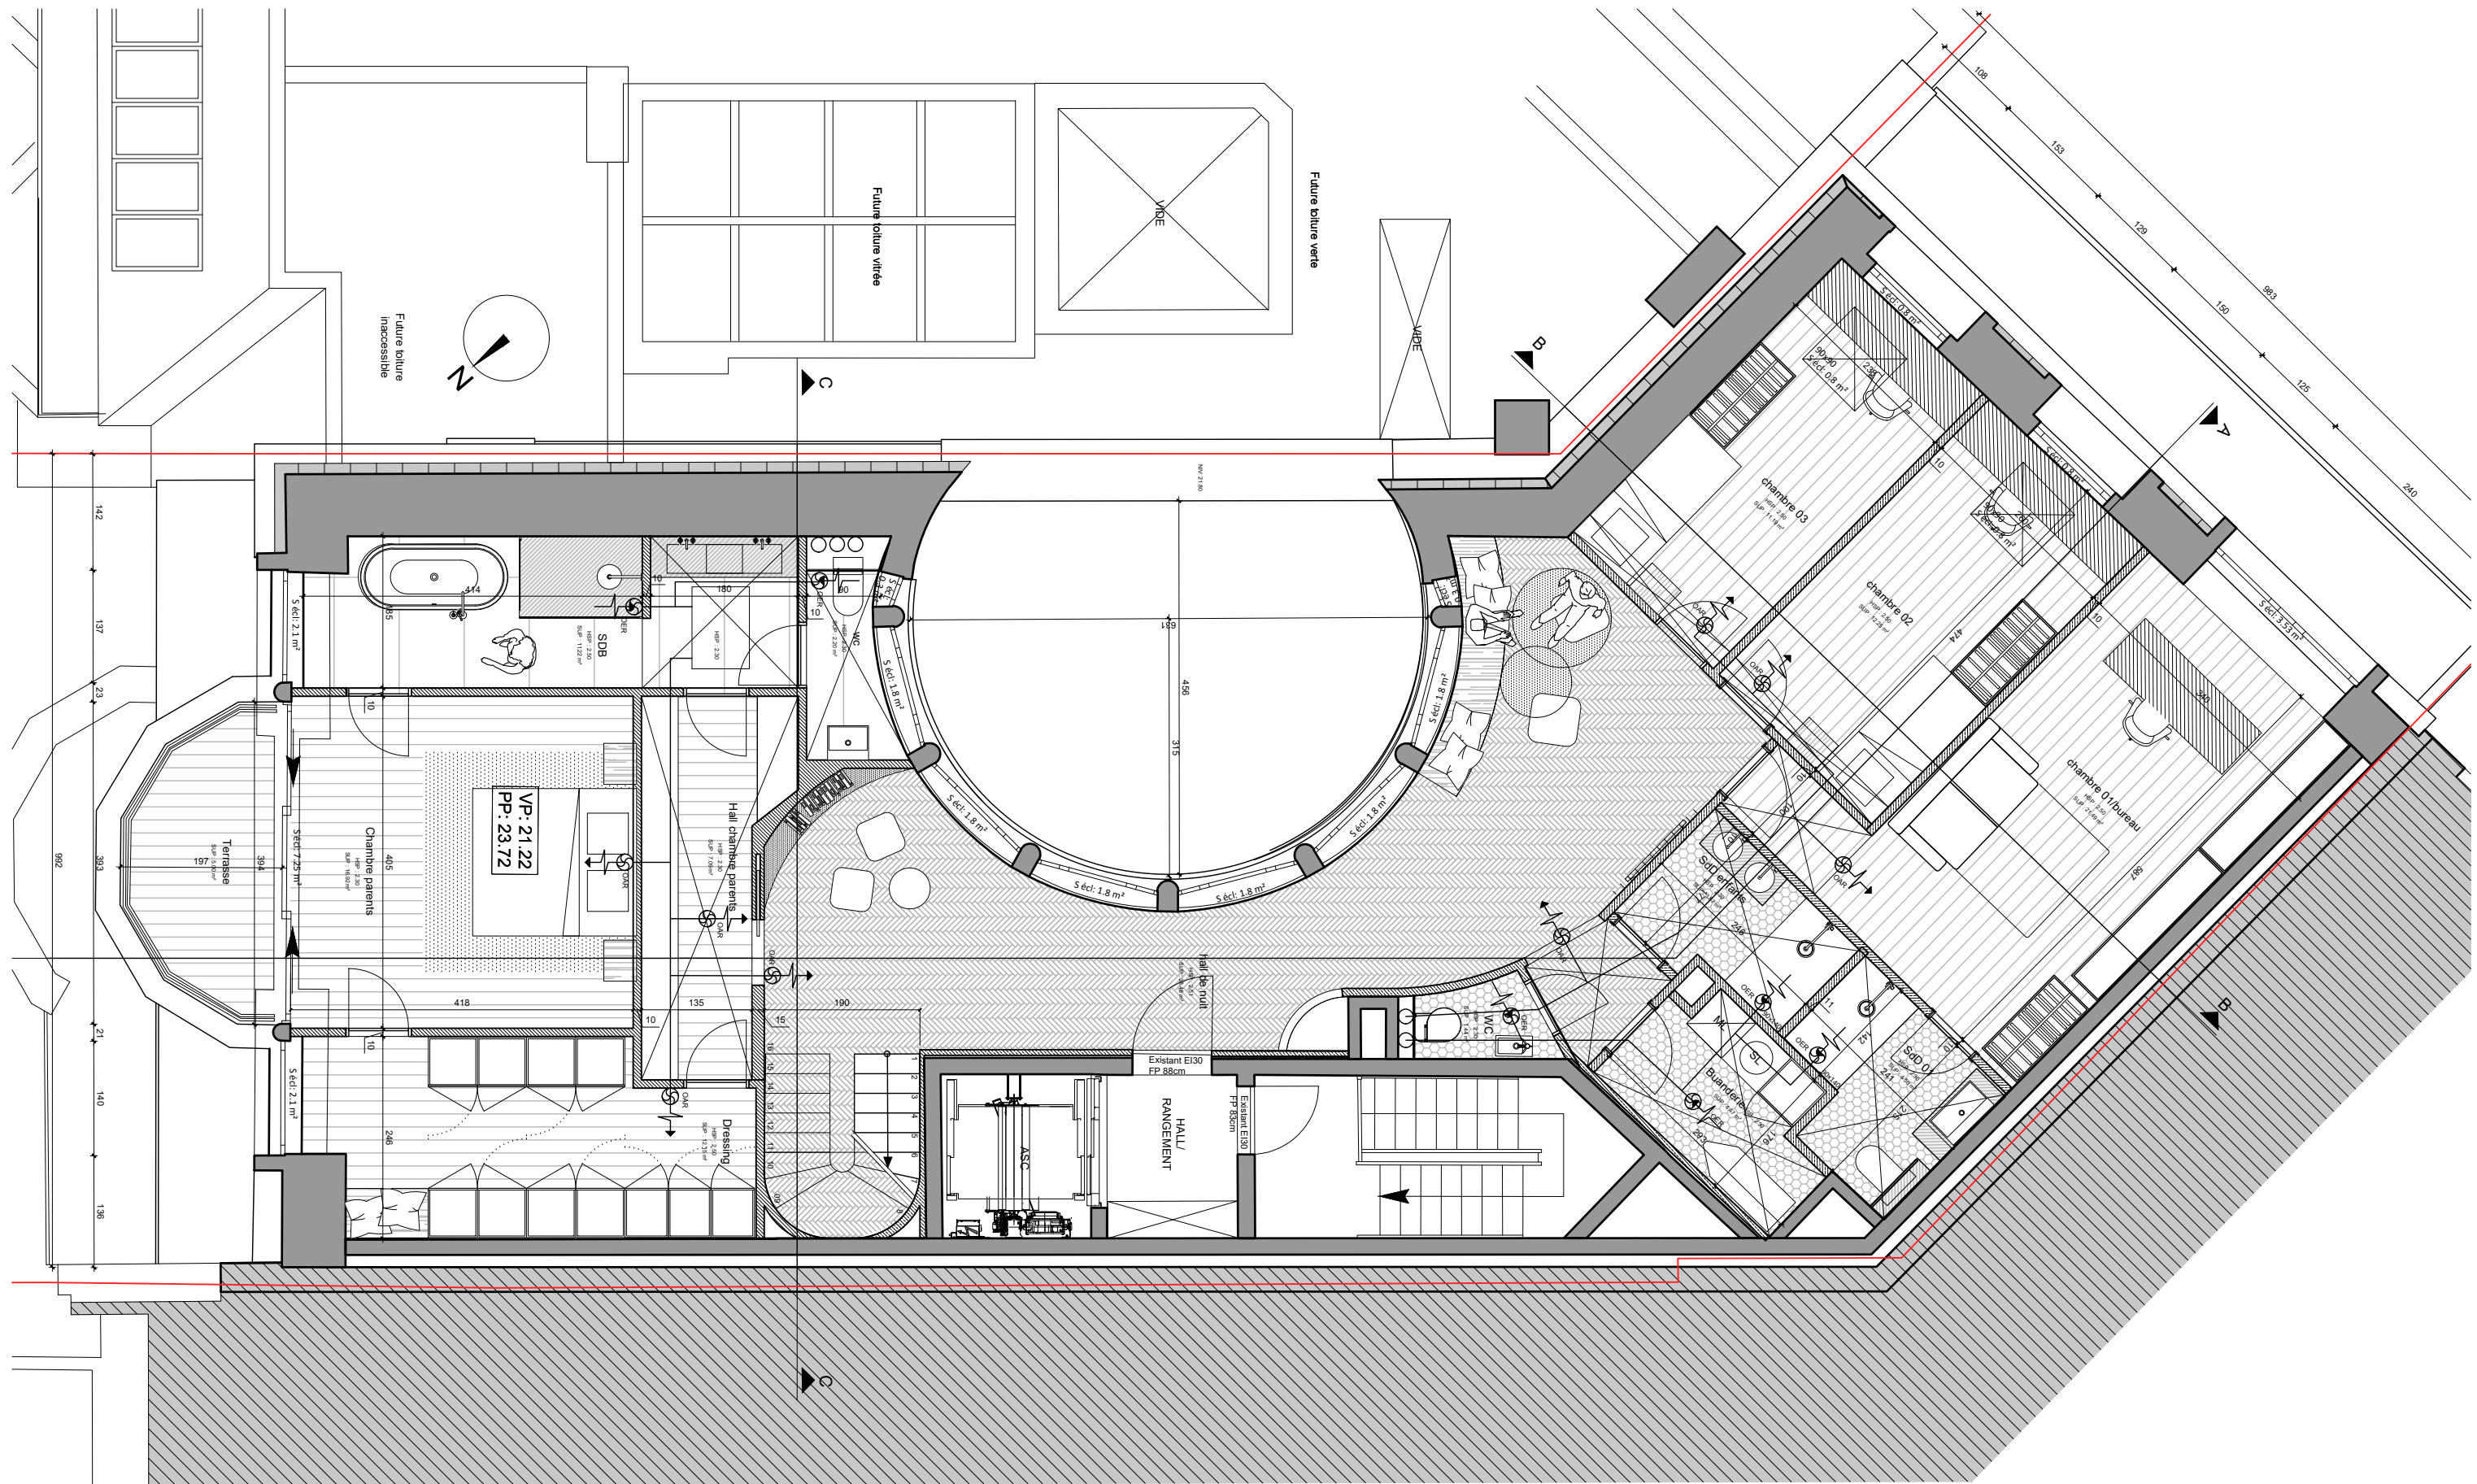












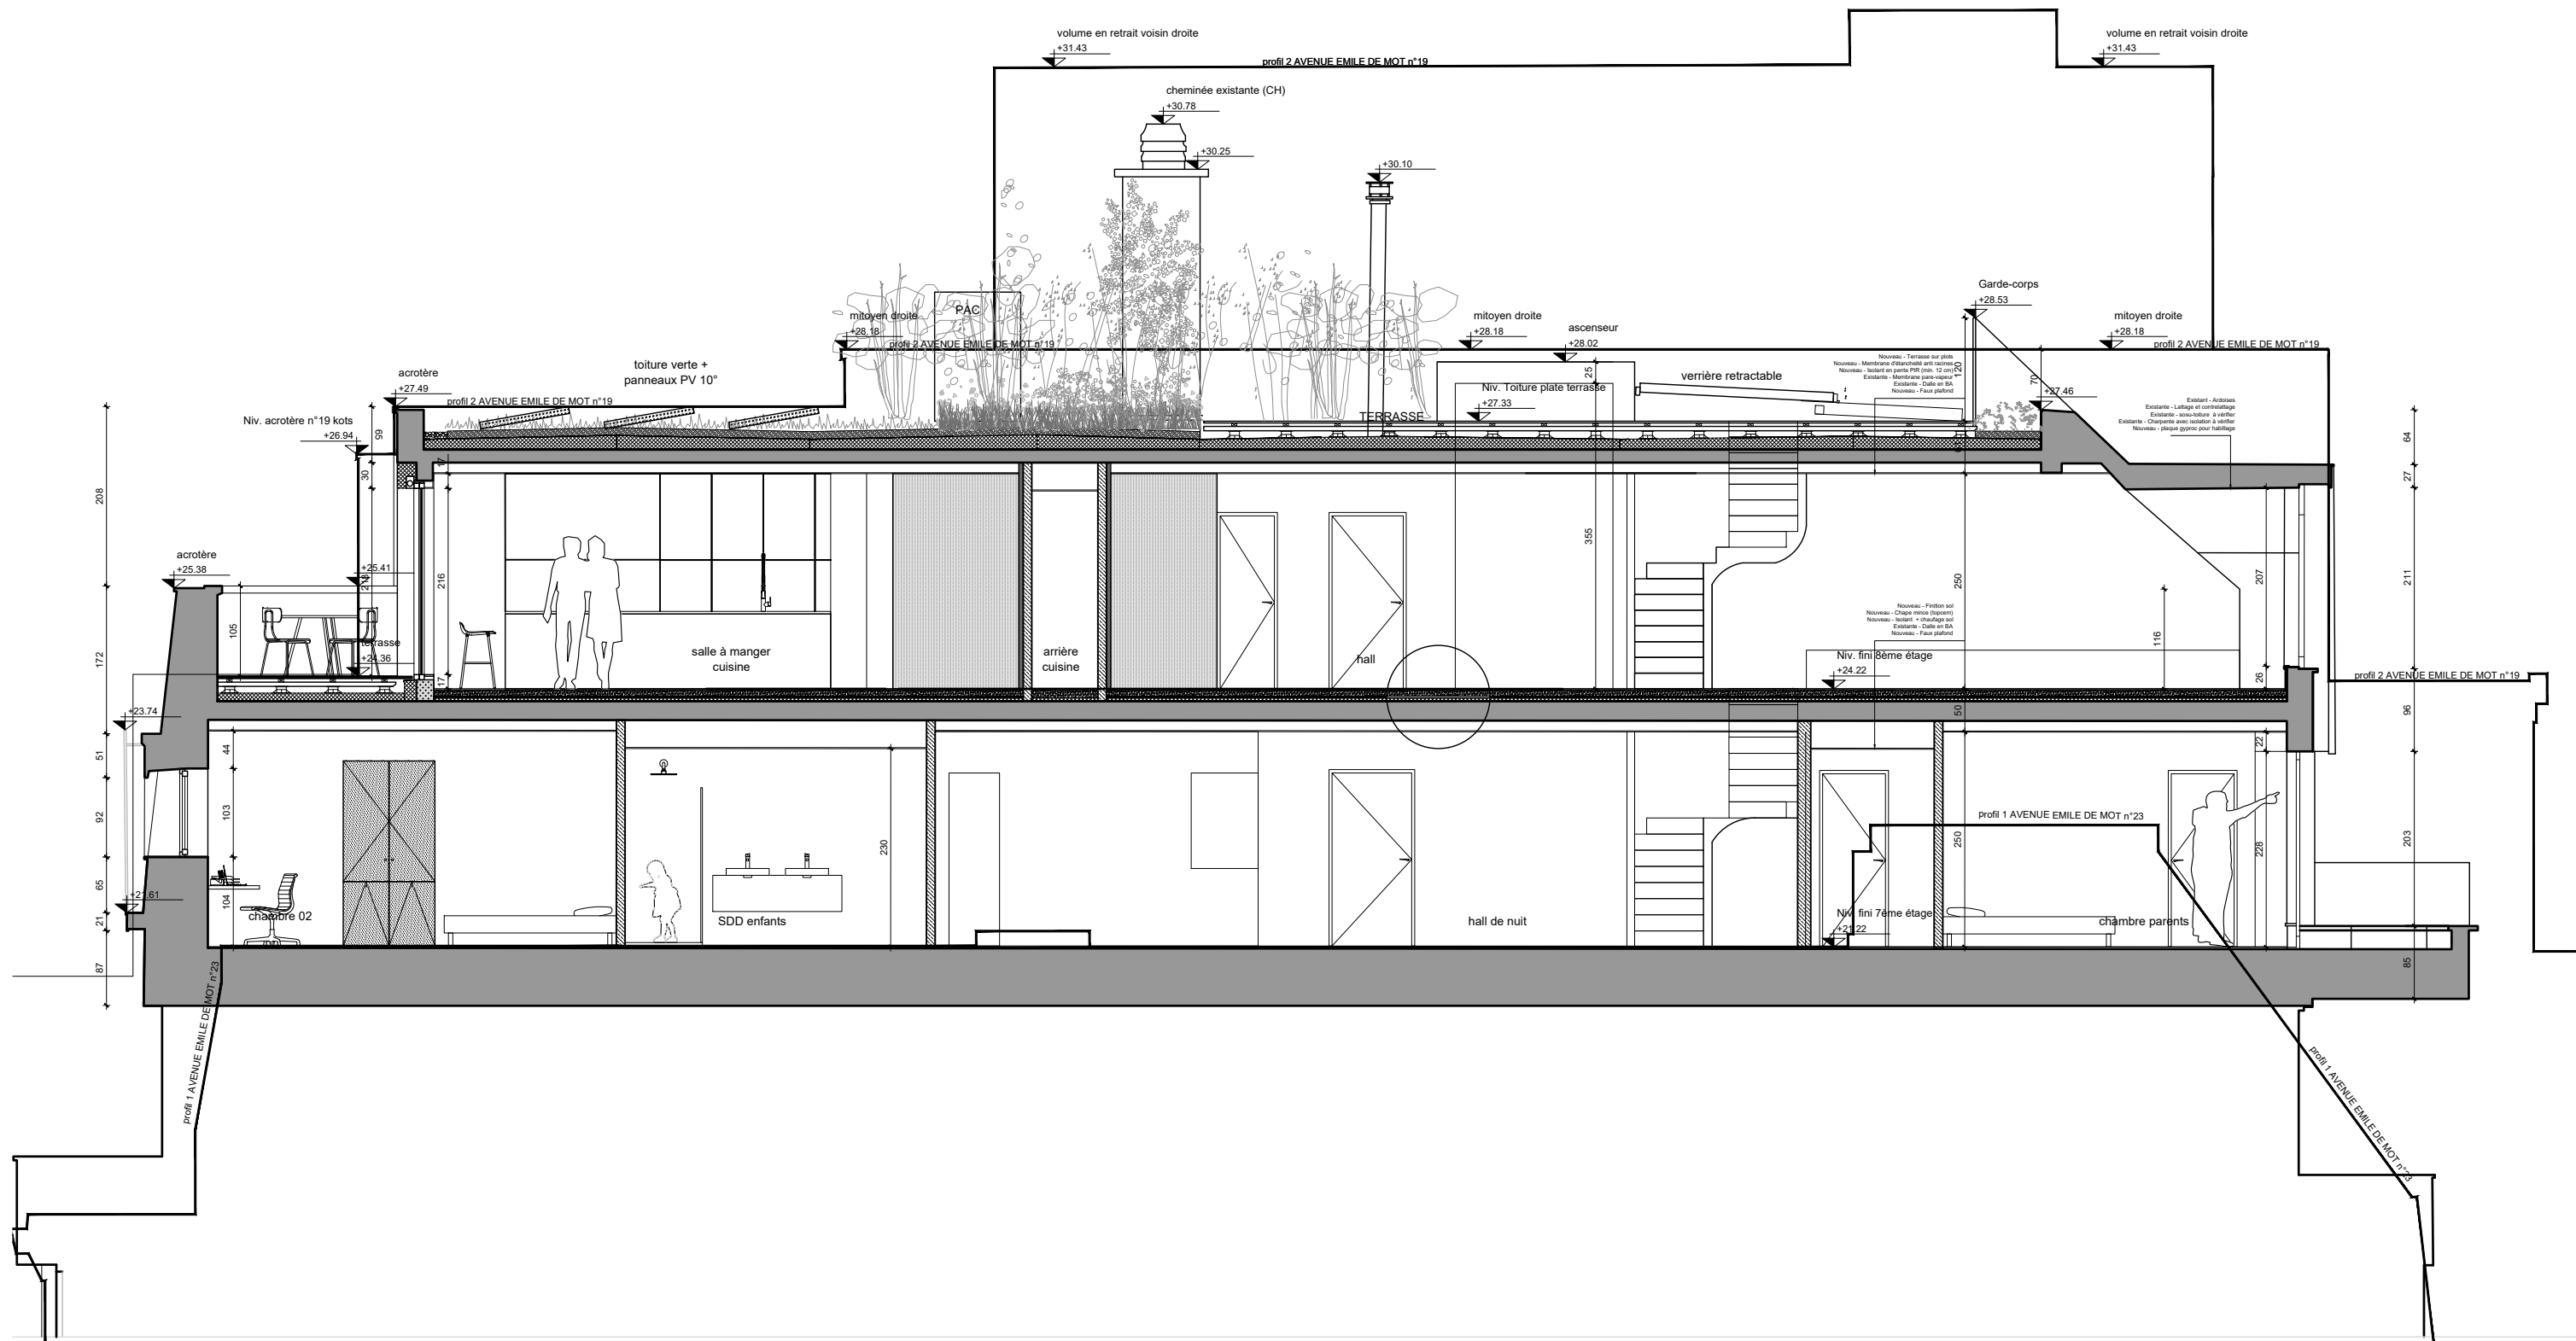




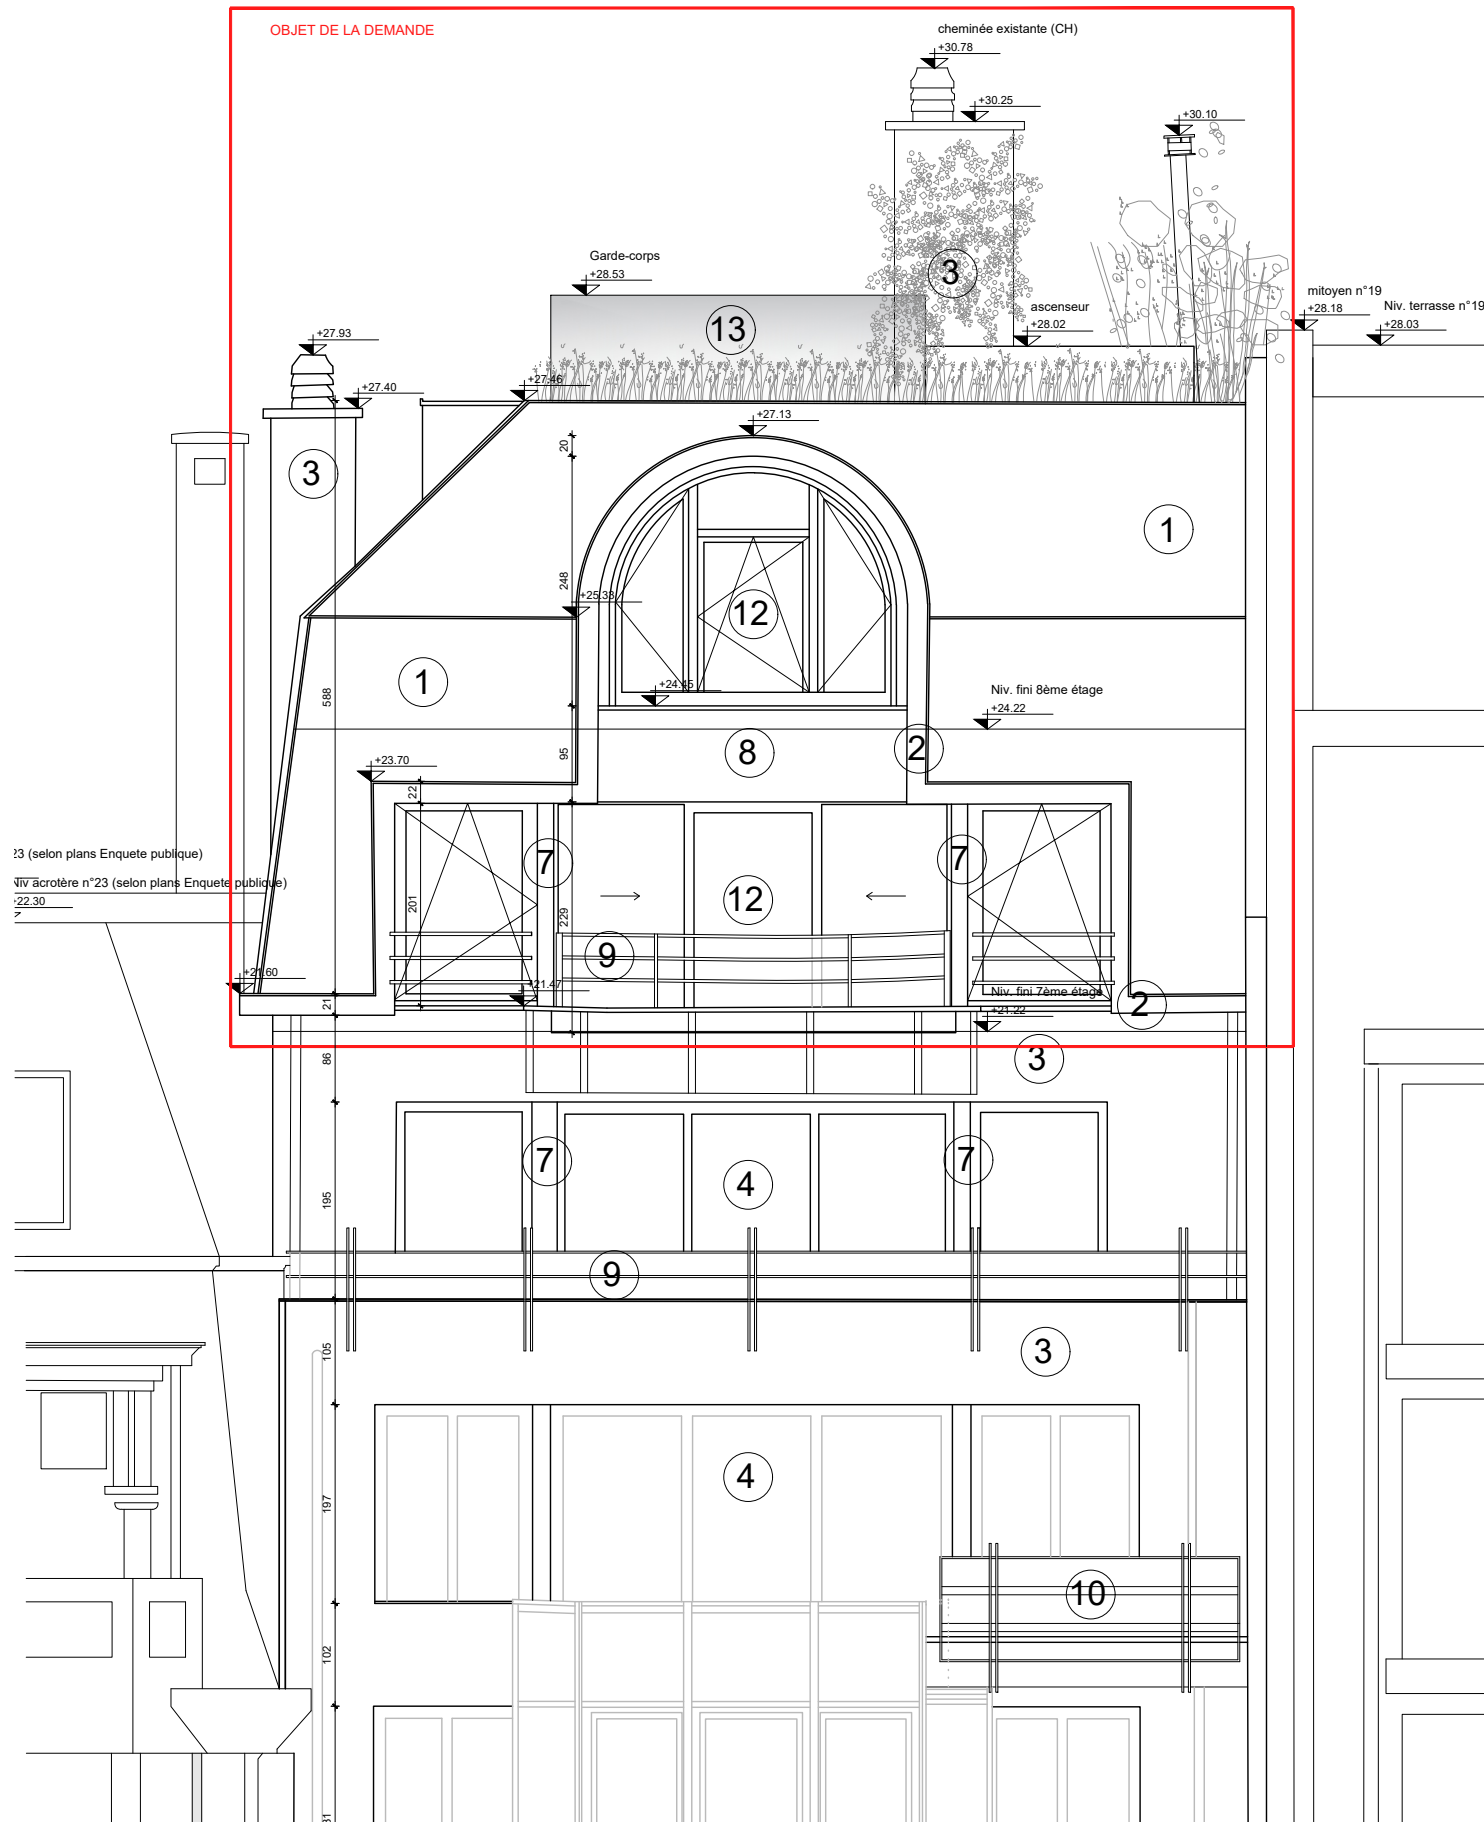





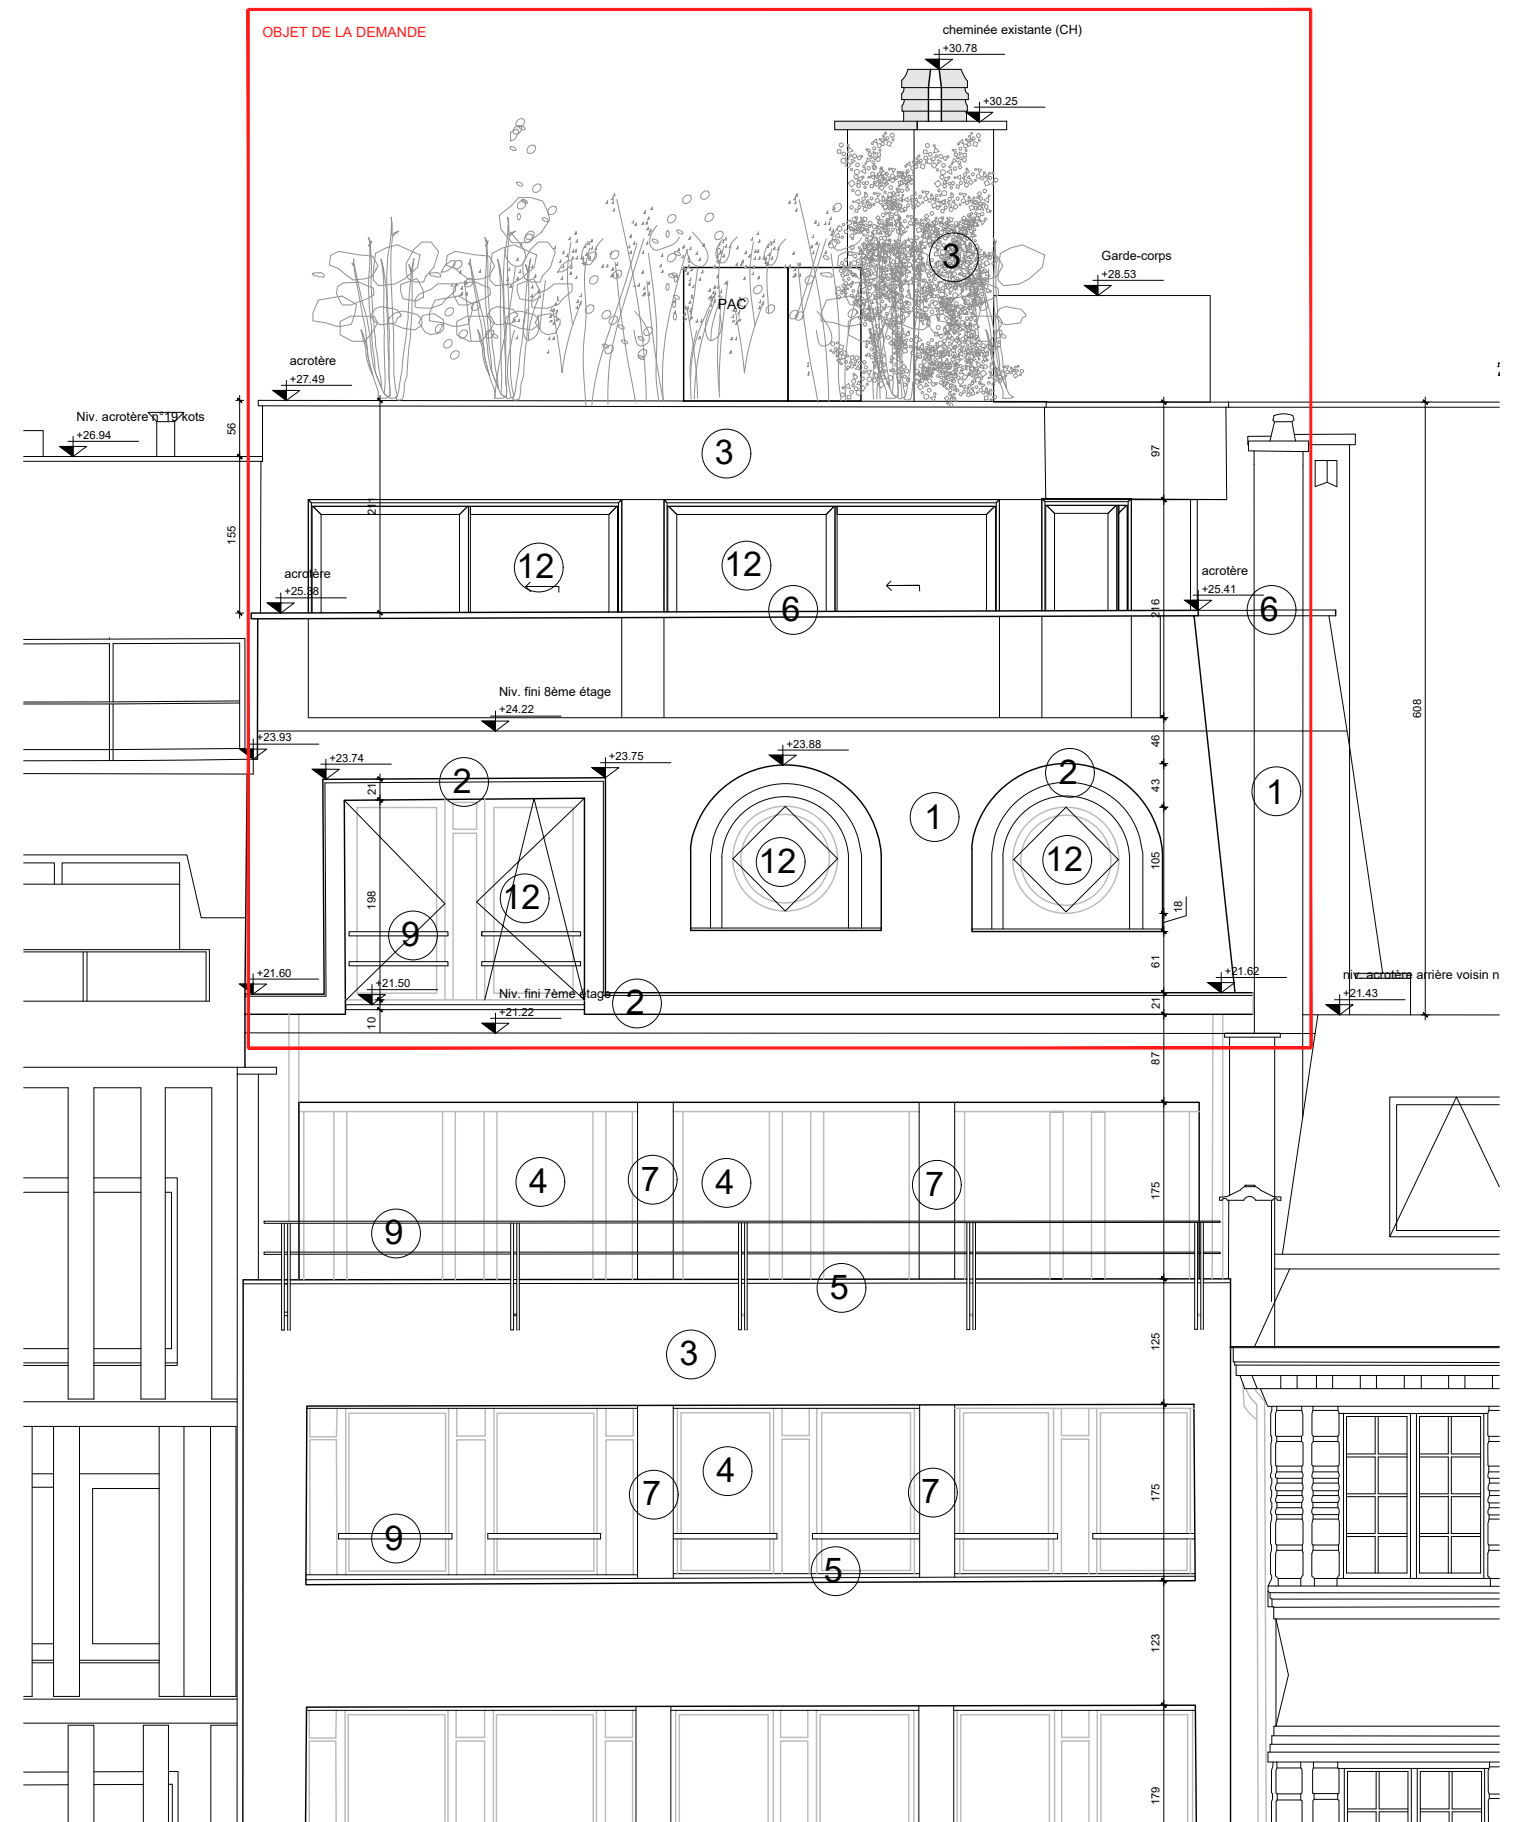



SITUATION PROJETEE  
Elévation avant Av. Emile de Mot

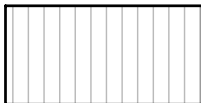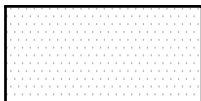

SITUATION PROJETEE  
Elévation arrière Blv. de la Cambre

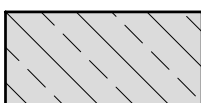

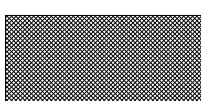	TOITURE EN PENTE
	TOITURE PLATE
	TOITURE VERDURISEE
	MUR EXISTANT
	REMBLAIS
	DEMOLITION
	CLOISON
	ISOLATION RIGIDE
	AXE MITOYEN

- ① Ardoises artificielles ton gris - existant
- ② Corniches et gouttières métalliques ton gris naturel - existant
- ③ Parement de façade en granite - existant
- ④ Châssis existant en aluminium ton gris - existant
- ⑤ Seuil aluminium ton gris - existant
- ⑥ Couvre-mur aluminium ton noir - existant
- ⑦ Tôle acier ton gris (habillage colonnes) - existant
- ⑧ Panneaux de habillage métallique ton - existant
- ⑨ Garde-corp tubulaire métallique - existant
- ⑩ Garde-corps en verre structure tubulaire métallique - existant
- ⑪ Velux - nouveau
- ⑫ Châssis aluminium ton gris même RAL que existant - nouveau
- ⑬ Garde-corps en verre - nouveau