


Façade Avant **1:50**



A **Coupe AA** **1:50**

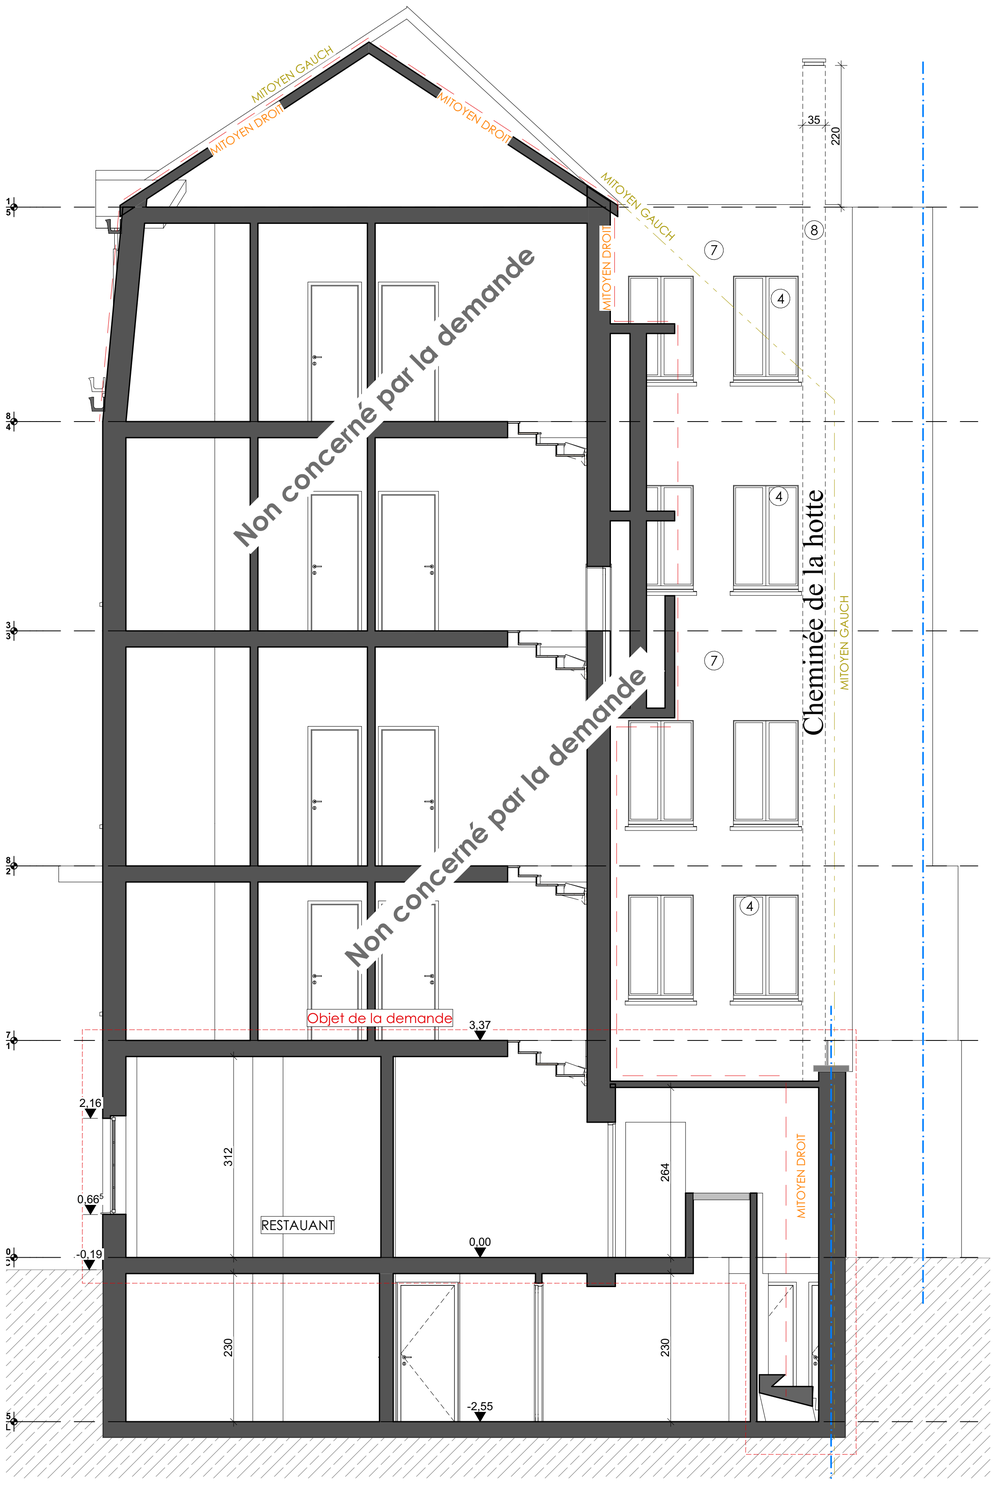


Façade Arrière **1:50**

NOTE PLANS :


SP= SURFACE PLANCHER
SE= SURFACE ÉCLAIRANTE
HSP= HAUTEUR SOUS PLAFOND
NIV= NIVEAU

Légende:


1- Chassis bois beige
2- Bardage bois peint en blanc
3- Enduit blanc
4- Chassis en blanc
5- Tuile rouge
6- Ardoise
7- Cimentage
8- Evacuation de la hotte

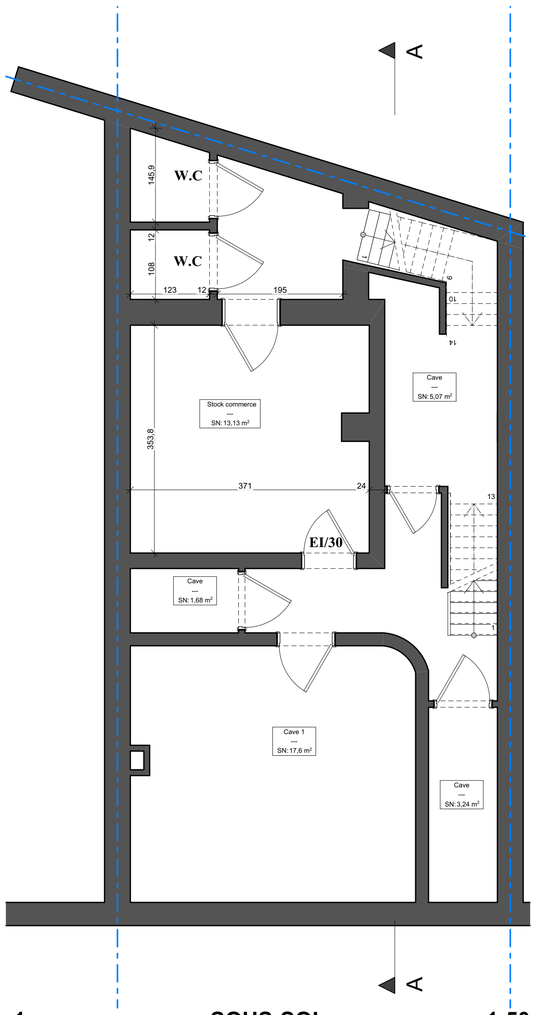

-1. **SOUS-SOL** **1:50**

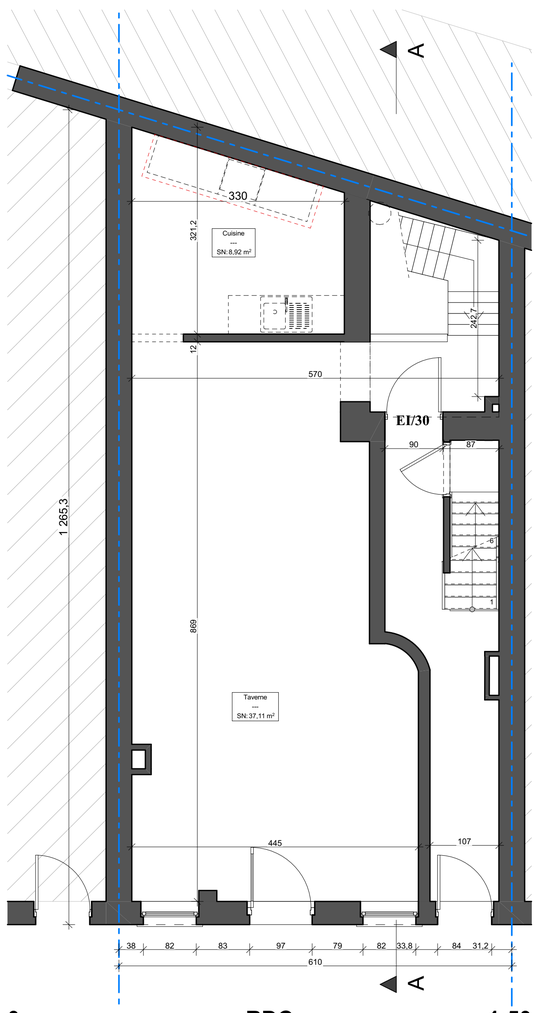

0. **RDC** **1:50**

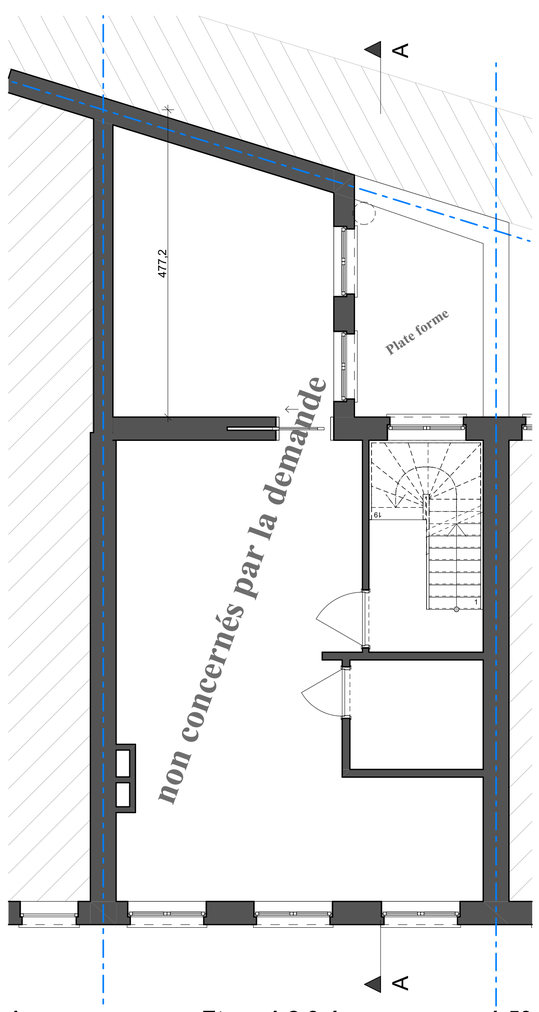

1. **Etage 1-2-3-4** **1:50**

Permis d'urbanisme

Mise en conformité et changement d'affectation

- Mise en conformité de l'escalier et le placement d'un conduit de cheminée en façade arrière
- Chanegement d'affectation d'une taverne vers restaurant

MAITRE DE L'OUVRAGE

[redacted]

Adresse : Rue de l'Enseignement 72,
1000 Bruxelles

ARCHITECTE

GZ Architecte srl
Fatma Zeboudj

Trassersweg,107 - 1800 Vilvorde
tel : 0484 70 99 05
email : gz.architectes@gmail.com

RESPONSABLE PEB

AUTORISATION

B.E STABILITE

Modification	DATE

TECHNIQUES SPECIALES

ENTREPRISE GENERALE

Stade
Dossier PU

Intitulé
Plans
Situation existante - A0 -N4

Copyright
Ce plan est la propriété exclusive de l'architecte. Il ne peut être utilisé que dans le cadre du présent dossier et uniquement pour la technique concernée. Toute forme de reproduction ou de communication à un tiers est interdite sans autorisation écrite de la part de l'architecte. Ce document doit lui être rendu à la première demande. Seuls les plans "EXE" accompagnés d'un tranmis "BON POUR EXECUTION" sont valables pour exécution.

légende :

Maçonnerie existante | Maçonnerie nouvelle | Maçonnerie à démolir | Maçonnerie à régulariser

Echelle	Format	Date : 16/06/ 2026
1/50 - 1/100 - 1/500	A0	
Dossier n° 10-2026	Indice	
		PU