
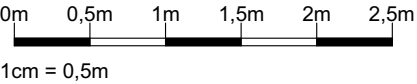



PLAN N° MAITRE DE L'OUVRAGE	02/05		PROJET:		SITUATION DE DROIT REZ-DE-CHAUSSEE		COMMUNE DE GANSHOREN DEMANDE DE PERMIS D'URBANISME POUR LA TRANSFORMATION D'UNE MAISON UNIFAMILIALE ET LA RÉGULARISATION DE LA SITUATION DE FAIT SQUARE DES PRIVILÈGES 5, 1083 GANSHOREN REFERENCE CADASTRE: n°A286x		C&K architects SRL ARCHITECTE Avenue Ernestine 4 boîte 2 / 1050 Bruxelles TEL: 0032 497142818 - E-mail: architects.ck@gmail.com	
	ECHELLE (S)		00	SE - 05/06/2025	03				PROJET N°:	25.545
	1:50		01		04				DATE:	05/06/2025
			02		05				STADE:	SE

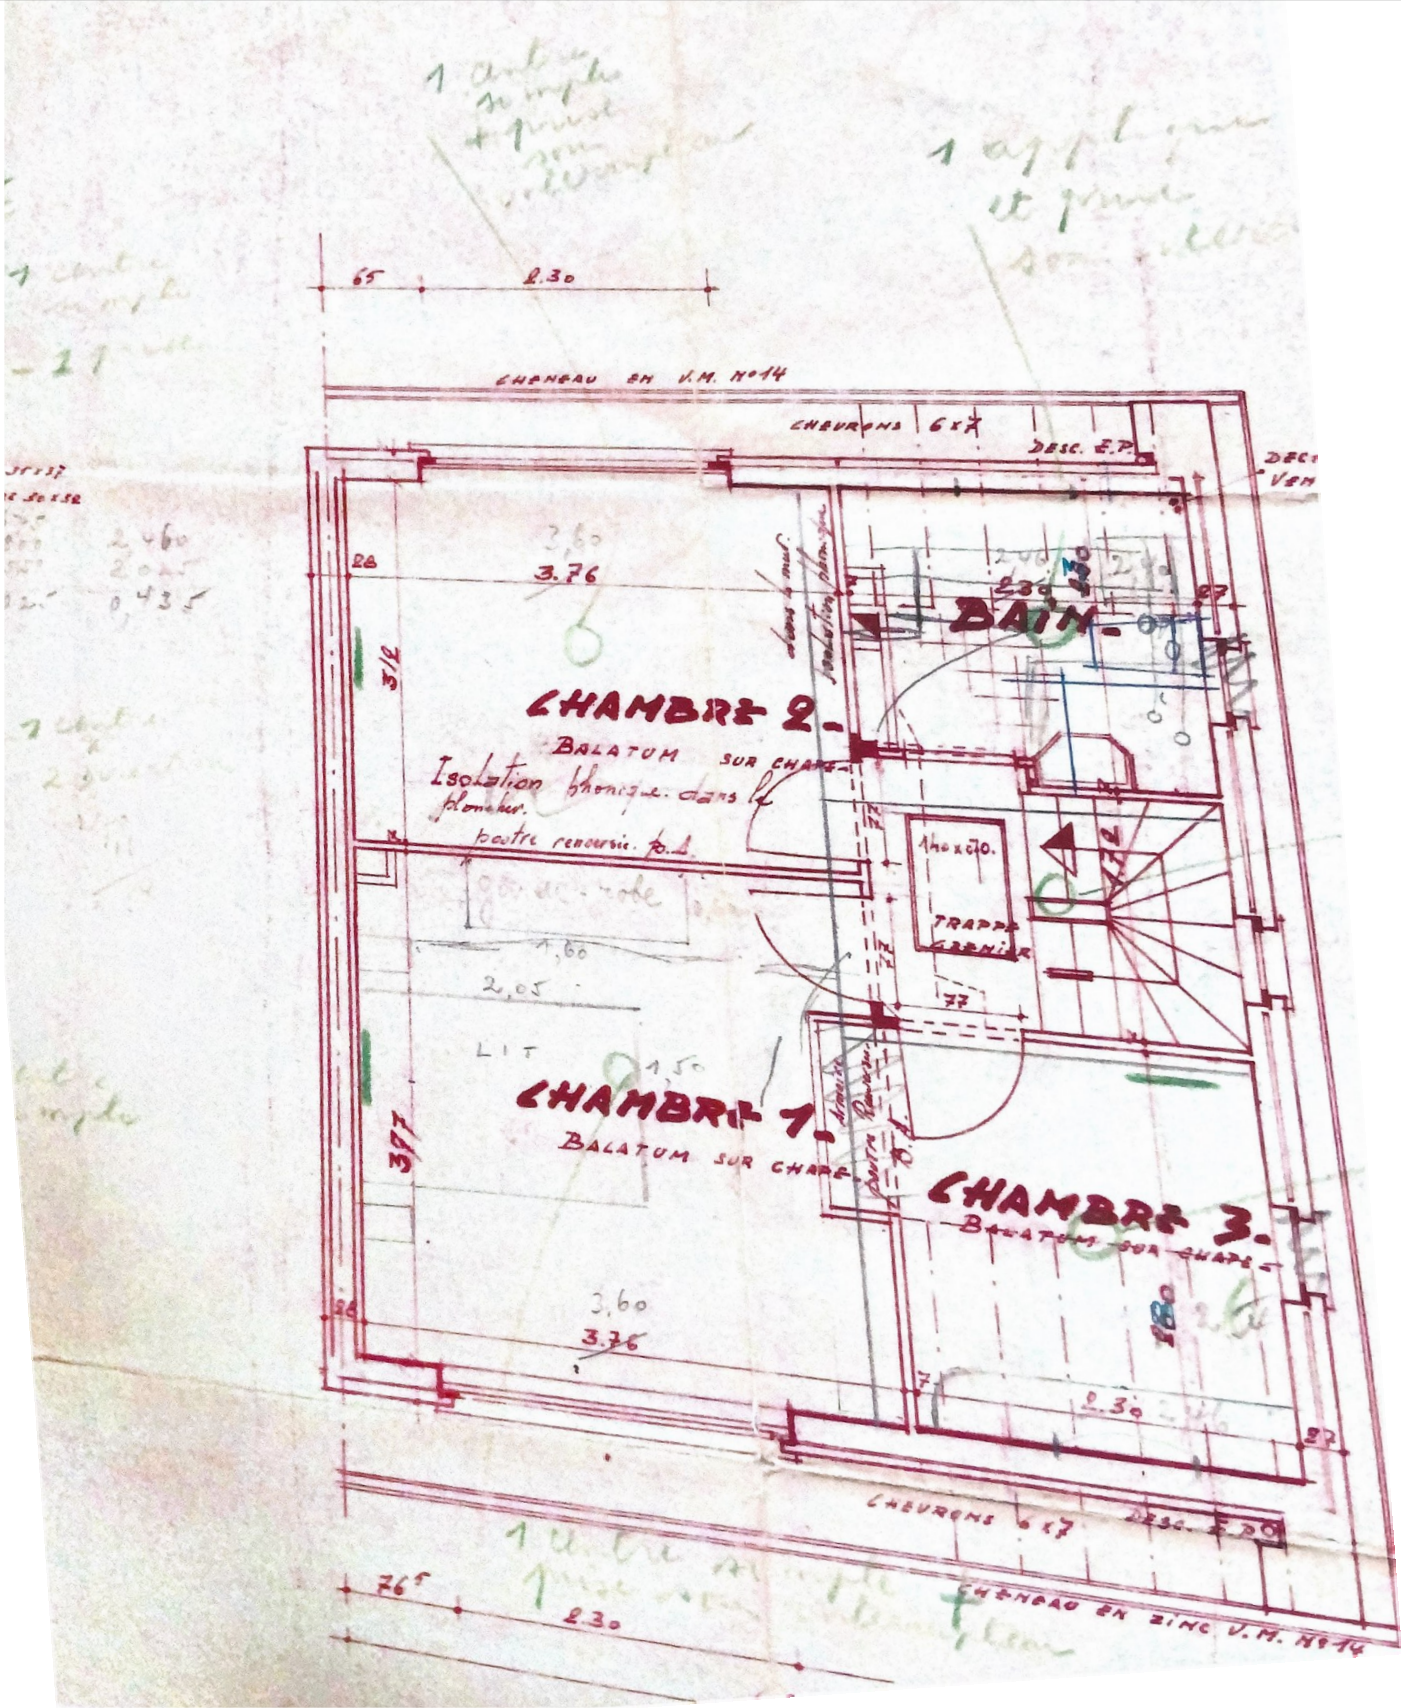


PLAN N°	03/05	PROJET:	SITUATION DE DROIT				COMMUNE DE GANSHOREN				<div>C&K architects SRL</div> <div>ARCHITECTE</div> <div>Avenue Ernestine 4 boîte 2 / 1050 Bruxelles</div> <div>TEL: 0032 497142818 - E-mail: architects.ck@gmail.com</div>	
MAITRE DE L'OUVRAGE			1ER ETAGE				DEMANDE DE PERMIS D'URBANISME POUR LA TRANSFORMATION D'UNE MAISON UNIFAMILIALE ET LA RÉGULARISATION DE LA SITUATION DE FAIT					
							SQUARE DES PRIVILÈGES 5, 1083 GANSHOREN					
							REFERENCE CADASTRE: n°A286x					
		ECHELLE (S)	00	SE - 05/06/2025		03			PROJET N°:	25.545		
		1:50	01			04			DATE:	05/06/2025		
			02			05			STADE:	SE		

[illegible]

COUPE

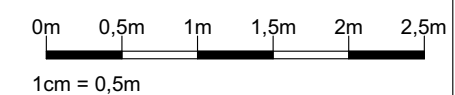

PLAN N°	04/05	PROJET:	COMMUNE DE GANSHOREN DEMANDE DE PERMIS D'URBANISME POUR LA TRANSFORMATION D'UNE MAISON UNIFAMILIALE ET LA RÉGULARISATION DE LA SITUATION DE FAIT SQUARE DES PRIVILÈGES 5, 1083 GANSHOREN REFERENCE CADASTRE: n°A286x				<div>C&K</div> <div>architects SRL</div> <div>ARCHITECTE</div> <div>Avenue Ernestine 4 boîte 2 / 1050 Bruxelles</div> <div>TEL: 0032 497142818 - E-mail: architects.ck@gmail.com</div>	
MAITRE DE L'OUVRAGE			SITUATION DE DROIT COUPE A-A					
		ECHELLE (S)	00	SE - 05/06/2025	03		PROJET N°:	25.545
		1:50	01		04		DATE:	05/06/2025
			02		05		STADE:	SE

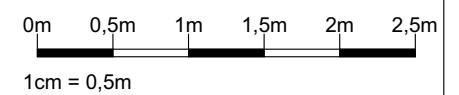

<div>PLAN N°</div> <div>05/05</div> <div>MAITRE DE L'OUVRAGE</div>	PROJET:	COMMUNE DE GANSHOREN DEMANDE DE PERMIS D'URBANISME POUR LA TRANSFORMATION D'UNE MAISON UNIFAMILIALE ET LA RÉGULARISATION DE LA SITUATION DE FAIT SQUARE DES PRIVILÈGES 5, 1083 GANSHOREN REFERENCE CADASTRE: n°A286x				<div>C&K</div> <div>architects SRL</div> <div>ARCHITECTE</div> <div>Avenue Ernestine 4 boîte 2 / 1050 Bruxelles</div> <div>TEL: 0032 497142818 - E-mail: architects.ck@gmail.com</div>		
		ECHELLE (\$)	00	SE - 05/06/2025		03		PROJET N°:
	1:50	01			04		DATE:	05/06/2025
		02			05		STADE:	SE