

COMMUNE DE GANSHOREN

DEMANDE DE PERMIS D'URBANISME POUR LA

TRANSFORMATION D'UNE MAISON UNIFAMILIALE ET LA

RÉGULARISATION DE LA SITUATION DE FIAT

SQUARE DES PRIVILÈGES 5, 1083 GANSHOREN

REFERENCE CADASTRE: n°A286x

LEGENDE:

- MACONNERIES ET CLOISONS EXISTANTES
- PROFIL MITOYEN
- A-D

LIMITE
- +/- 0,00

NIVEAU
- RADIATEUR
- MURS PROJÉTÉS
- ISOLATION
- DÉMOLITION
- FAUX PLAFONDS
- VENTILATION

PLAN DE LOCALISATION

1:2000




PLAN DE SITUATION


1:1000





1. CE DOCUMENT NE PEUT EN AUCUN CAS SERVIR A LA REALISATION DES TRAVAUX. POUR CE FAIRE, IL DEVRA PORTER LA MENTION **EXECUTION** OU **EXE**.
2. TOUTES LES DIMENSIONS SONT DONNEES A TITRE INDICATIF ET DOIVENT ETRE VERIFIEES PAR L'ENTREPRENEUR.
3. TOUTE DISCORDANCE EVENTUELLE EST SIGNALEE PAR CELUI-CI A L'ARCHITECTE AVANT TOUTE ADAPTATION
4. TOUT MANQUE DE CLARETE DANS LES PLANS DOIT ETRE LEVE A LA DEMANDE DE L'ENTREPRENEUR AVANT REMISE DE PRIX
5. LE PRESENT DOCUMENT NE PEUT ETRE COPIE OU CEDE A DES TIERS? EN TOUT OU EN PARTIE, QUE MOYENNANT L'AUTORISATION PREALABLE ET ECRITE DE SON AUTEUR.
6. CES PLANS NE PEUVENT ETRE UTILISES A D'AUTRE FINS QUE CELLES DEFINIES CONTRACTUELLEMENT
7. LE MAITRE DE L'OUVRAGE ET L'ENTREPRENEUR RECONNAISSENT AVOIR PRIS CONNAISSANCE DE CES REMARQUES ET LES APPROUVENT

PLAN N°	00/00	PROJET:	SITUATION PROJETEE SYNTHESE				COMMUNE DE GANSHOREN				<div>C&K architects SRL</div> <div>ARCHITECTE</div> <div>Avenue Ernestine 4 boîte 2 / 1050 Bruxelles</div> <div>TEL: 0032 497142818 - E-mail: architects.ck@gmail.com</div>	
MAITRE DE L'OUVRAGE			LOCALISATION / LEGENDE				DEMANDE DE PERMIS D'URBANISME POUR LA TRANSFORMATION D'UNE MAISON UNIFAMILIALE ET LA RÉGULARISATION DE LA SITUATION DE FIAT					
			SYNTHESE				SQUARE DES PRIVILÈGES 5, 1083 GANSHOREN					
							REFERENCE CADASTRE: n°A286x					
		ECHELLE (S)	00	SE - 05/06/2025		03			PROJET N°:	25.545		
			01	PU - 11/09/2025		04			DATE:	11/09/2025		
			02			05			STADE:	PU		

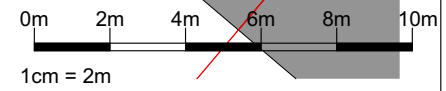


PLAN N° 01/05		PROJET:	SITUATION PROJETEE SYNTHESE		COMMUNE DE GANSHOREN		 ARCHITECTE		
MAITRE DE L'OUVRAGE			PLAN DE SYNTHESE -		DEMANDE DE PERMIS D'URBANISME POUR LA TRANSFORMATION D'UNE MAISON				
			IMPLANTATION		UNIFAMILIALE ET LA RÉGULARISATION DE LA SITUATION DE FIAT				
					SQUARE DES PRIVILÈGES 5, 1083 GANSHOREN				
		REFERENCE CADASTRE: n°A286x							
		ECHELLE (S)	00	SE - 05/06/2025	03			PROJET N°:	25.545
		1:200	01	PU - 11/09/2025	04			DATE:	11/09/2025
			02		05			STADE:	PU

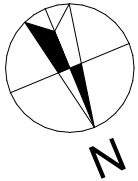
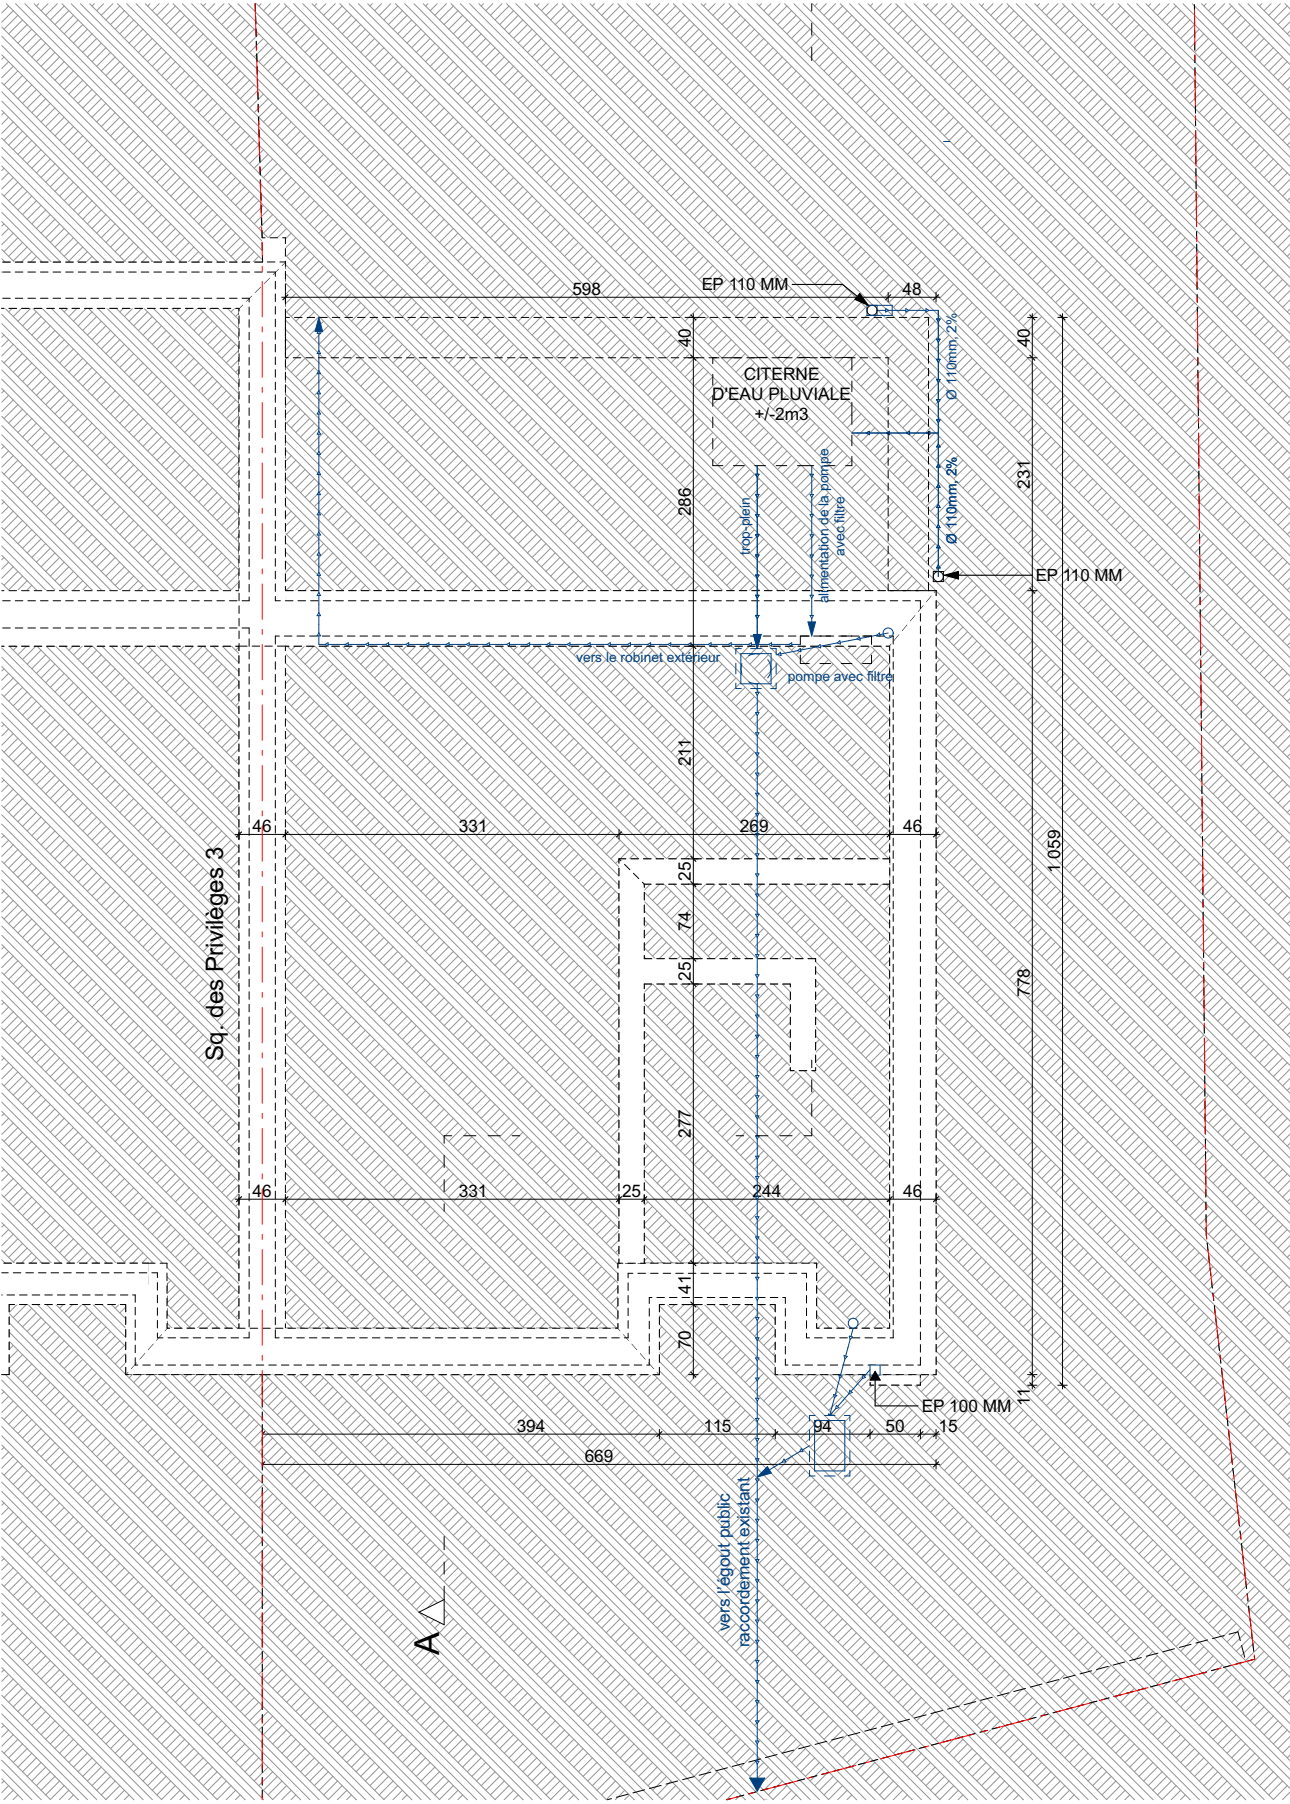


LEGENDE:

- MAÇONNERIES ET CLOISONS EXISTANTES
- PROFIL MITOYEN
- LIMITE NIVEAU
- RADIATEUR
- MURS PROJÉTÉS
- ISOLATION
- DÉMOLITION
- FAUX PLAFONDS
- VENTILATION

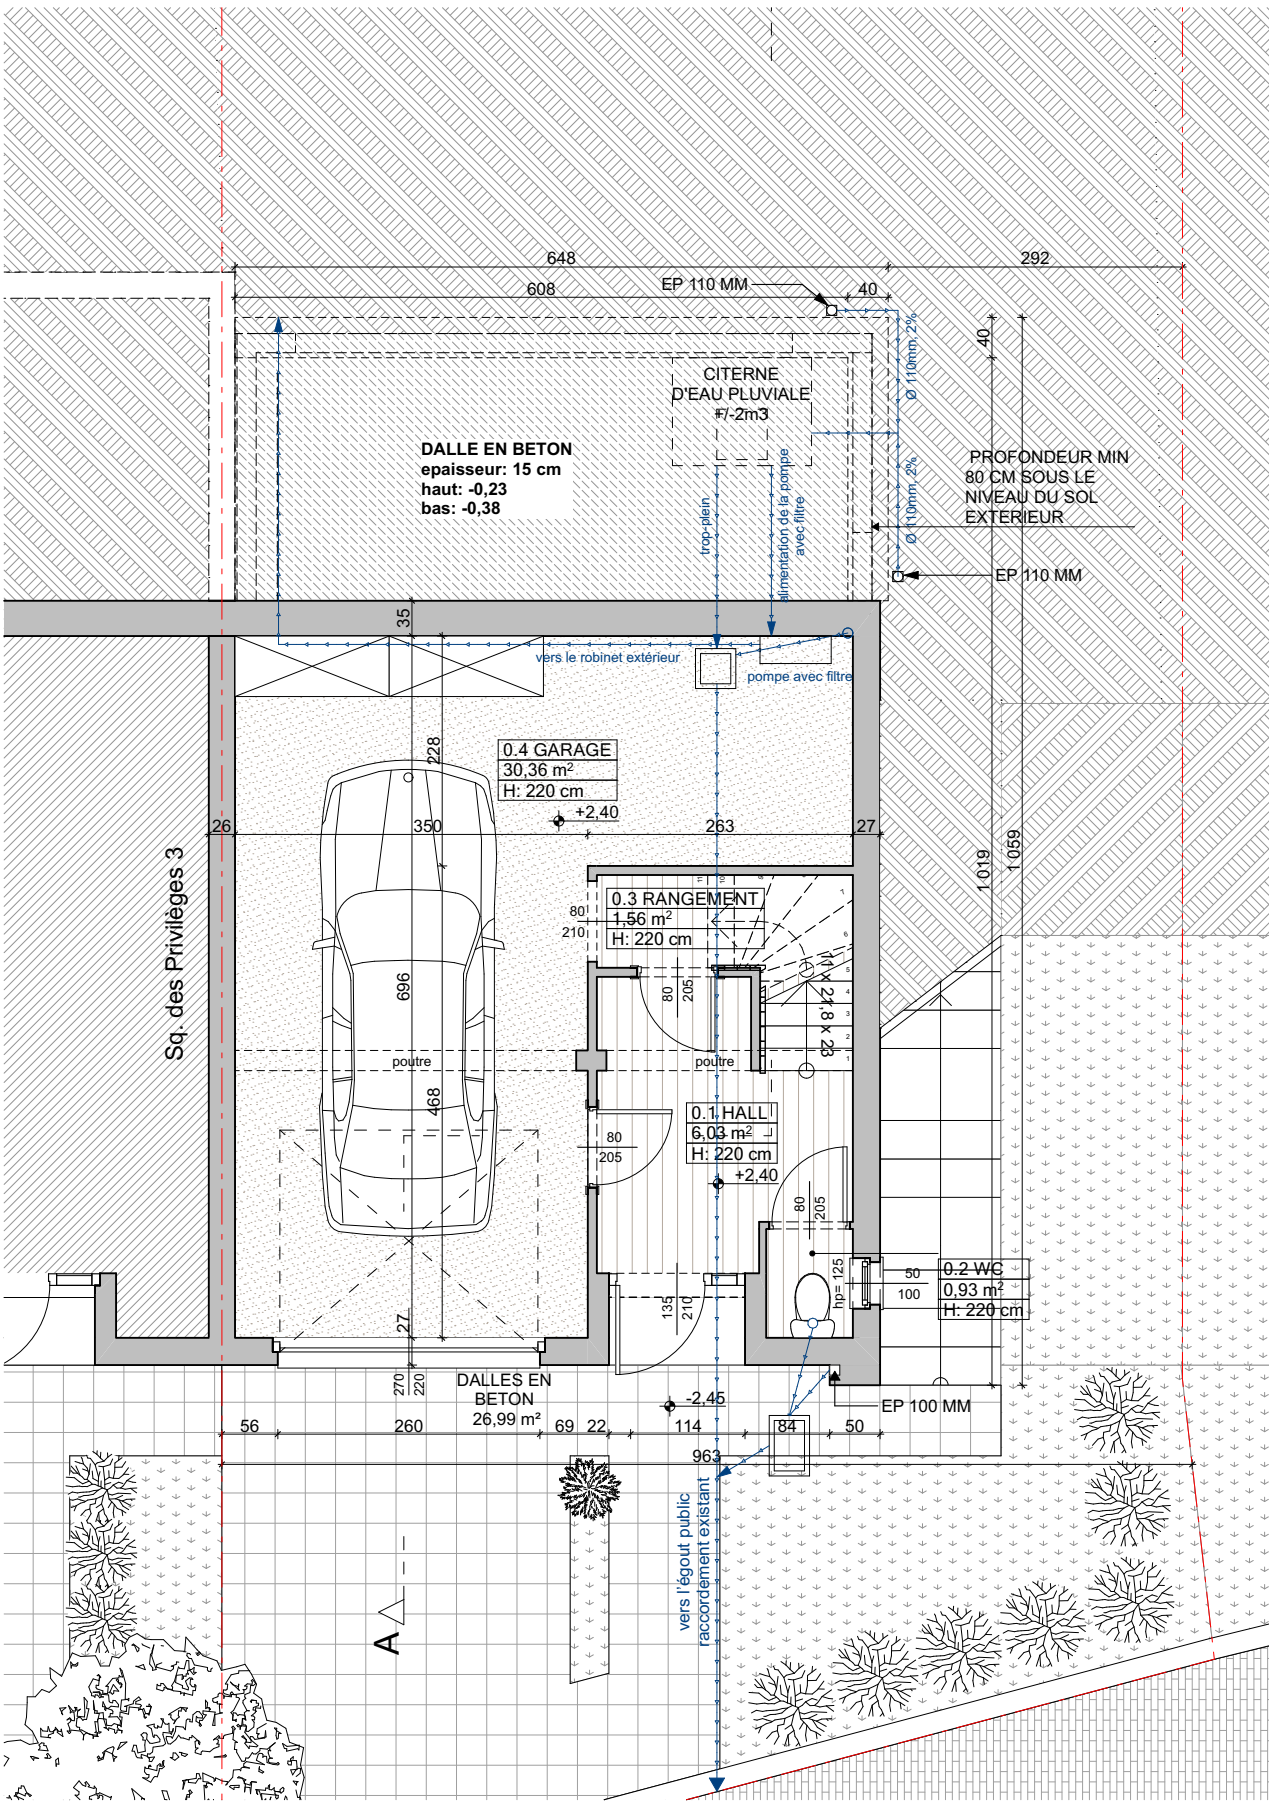


PLAN N° 02/05		PROJET: SITUATION PROJETEE SYNTHESE		COMMUNE DE GANSHOREN		ARCHITECTE	
MAITRE DE L'OUVRAGE		PLAN DE SYNTHESE - PLANS		DEMANDE DE PERMIS D'URBANISME POUR LA TRANSFORMATION D'UNE MAISON UNIFAMILIALE ET LA RÉGULARISATION DE LA SITUATION DE FIAT		Avenue Ernestine 4 boîte 2 / 1050 Bruxelles	
				SQUARE DES PRIVILÈGES 5, 1083 GANSHOREN		TEL: 0032 497142818 - E-mail: architects.ck@gmail.com	
				REFERENCE CADASTRE: n°A286x		C&K architects SRL	
EHELLE (S)		00	SE - 05/06/2025	03		PROJET N°:	25.545
1:75, 1:50		01	PU - 11/09/2025	04		DATE:	11/09/2025
		02		05		STADE:	PU

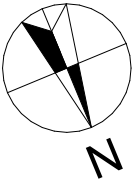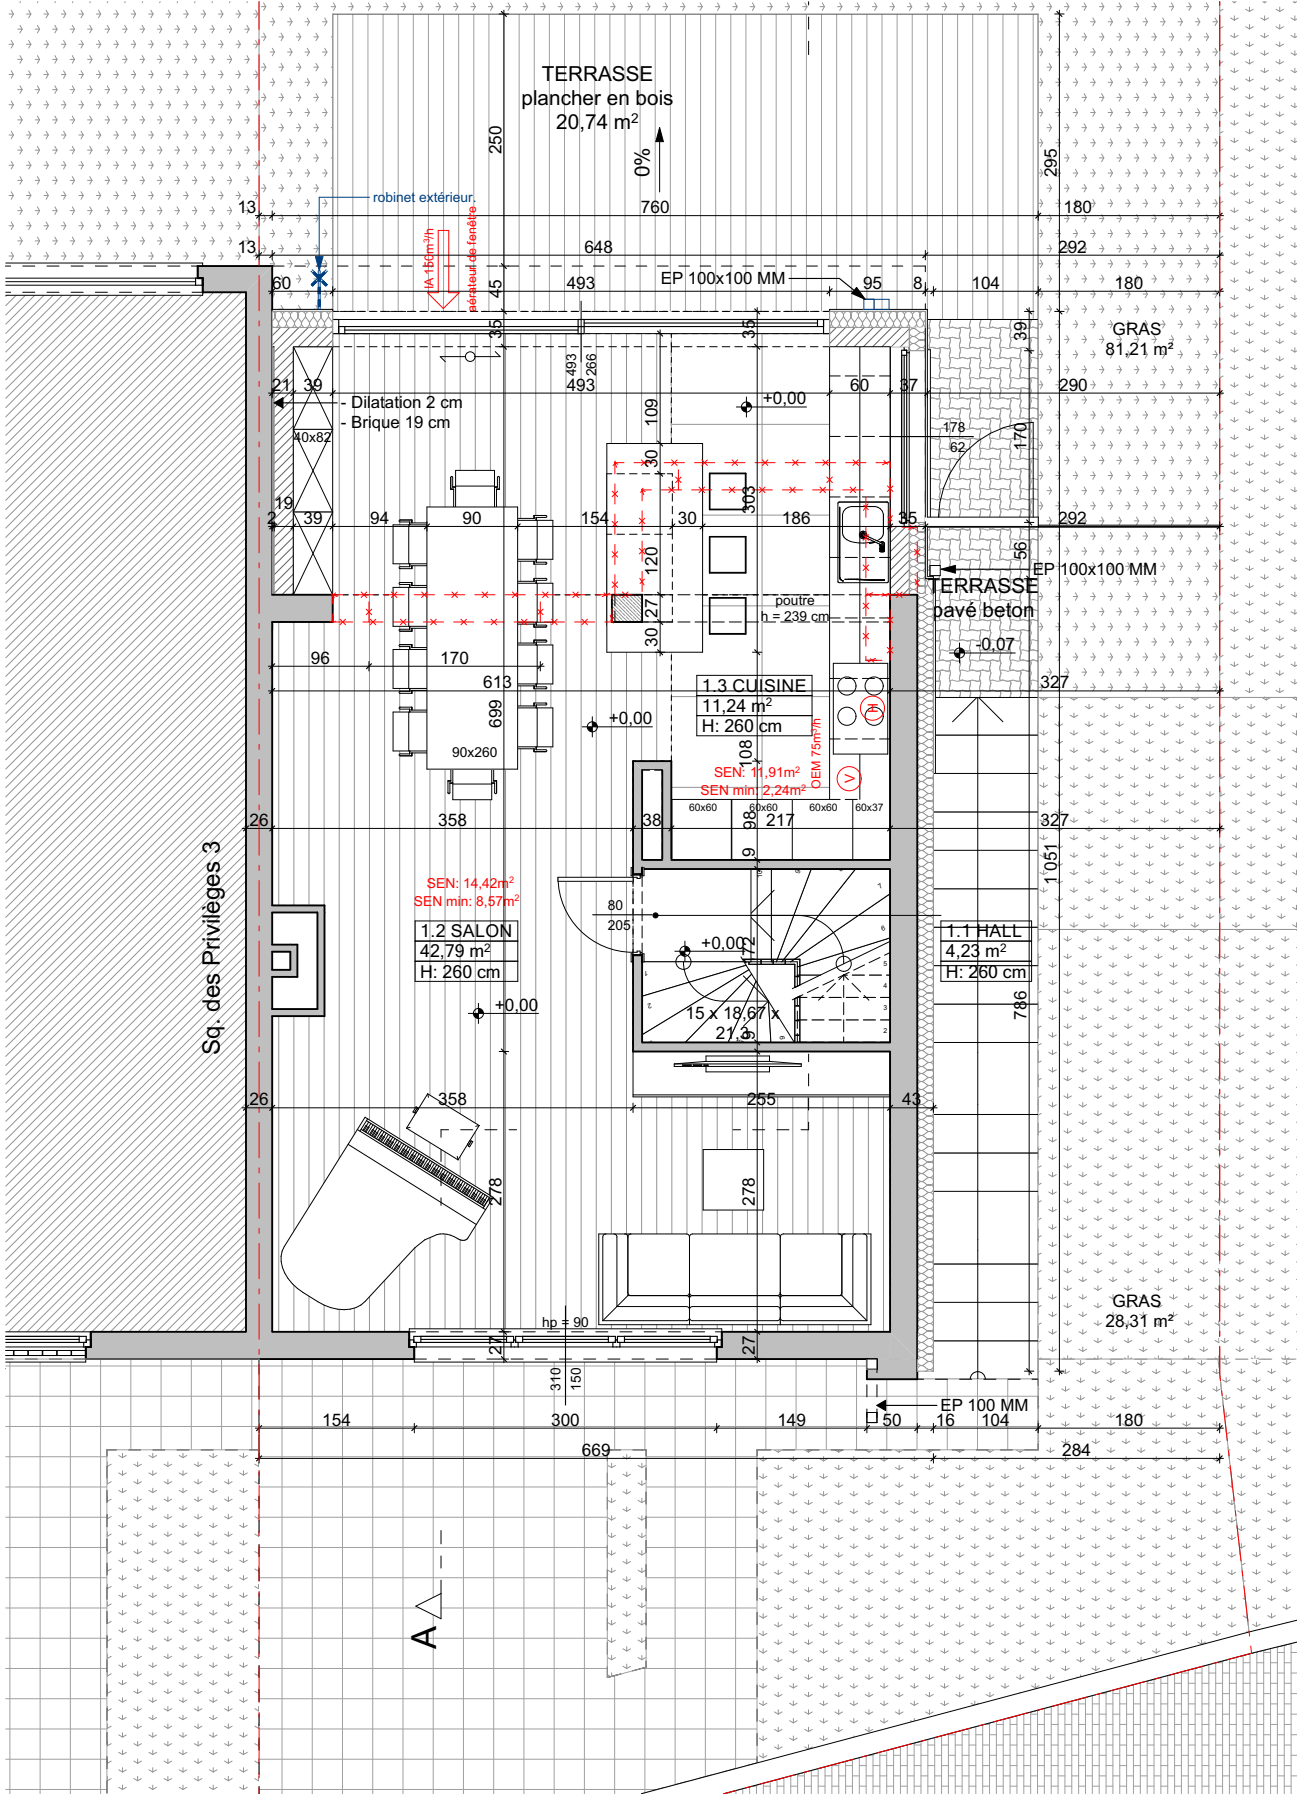

LEGENDE:

- MAÇONNERIES ET CLOISONS EXISTANTES
- PROFIL MITOYEN
- LIMITE
- NIVEAU
- RADIATEUR
- MURS PROJÉTÉS
- ISOLATION
- DÉMOLITION
- FAUX PLAFONDS
- VENTILATION

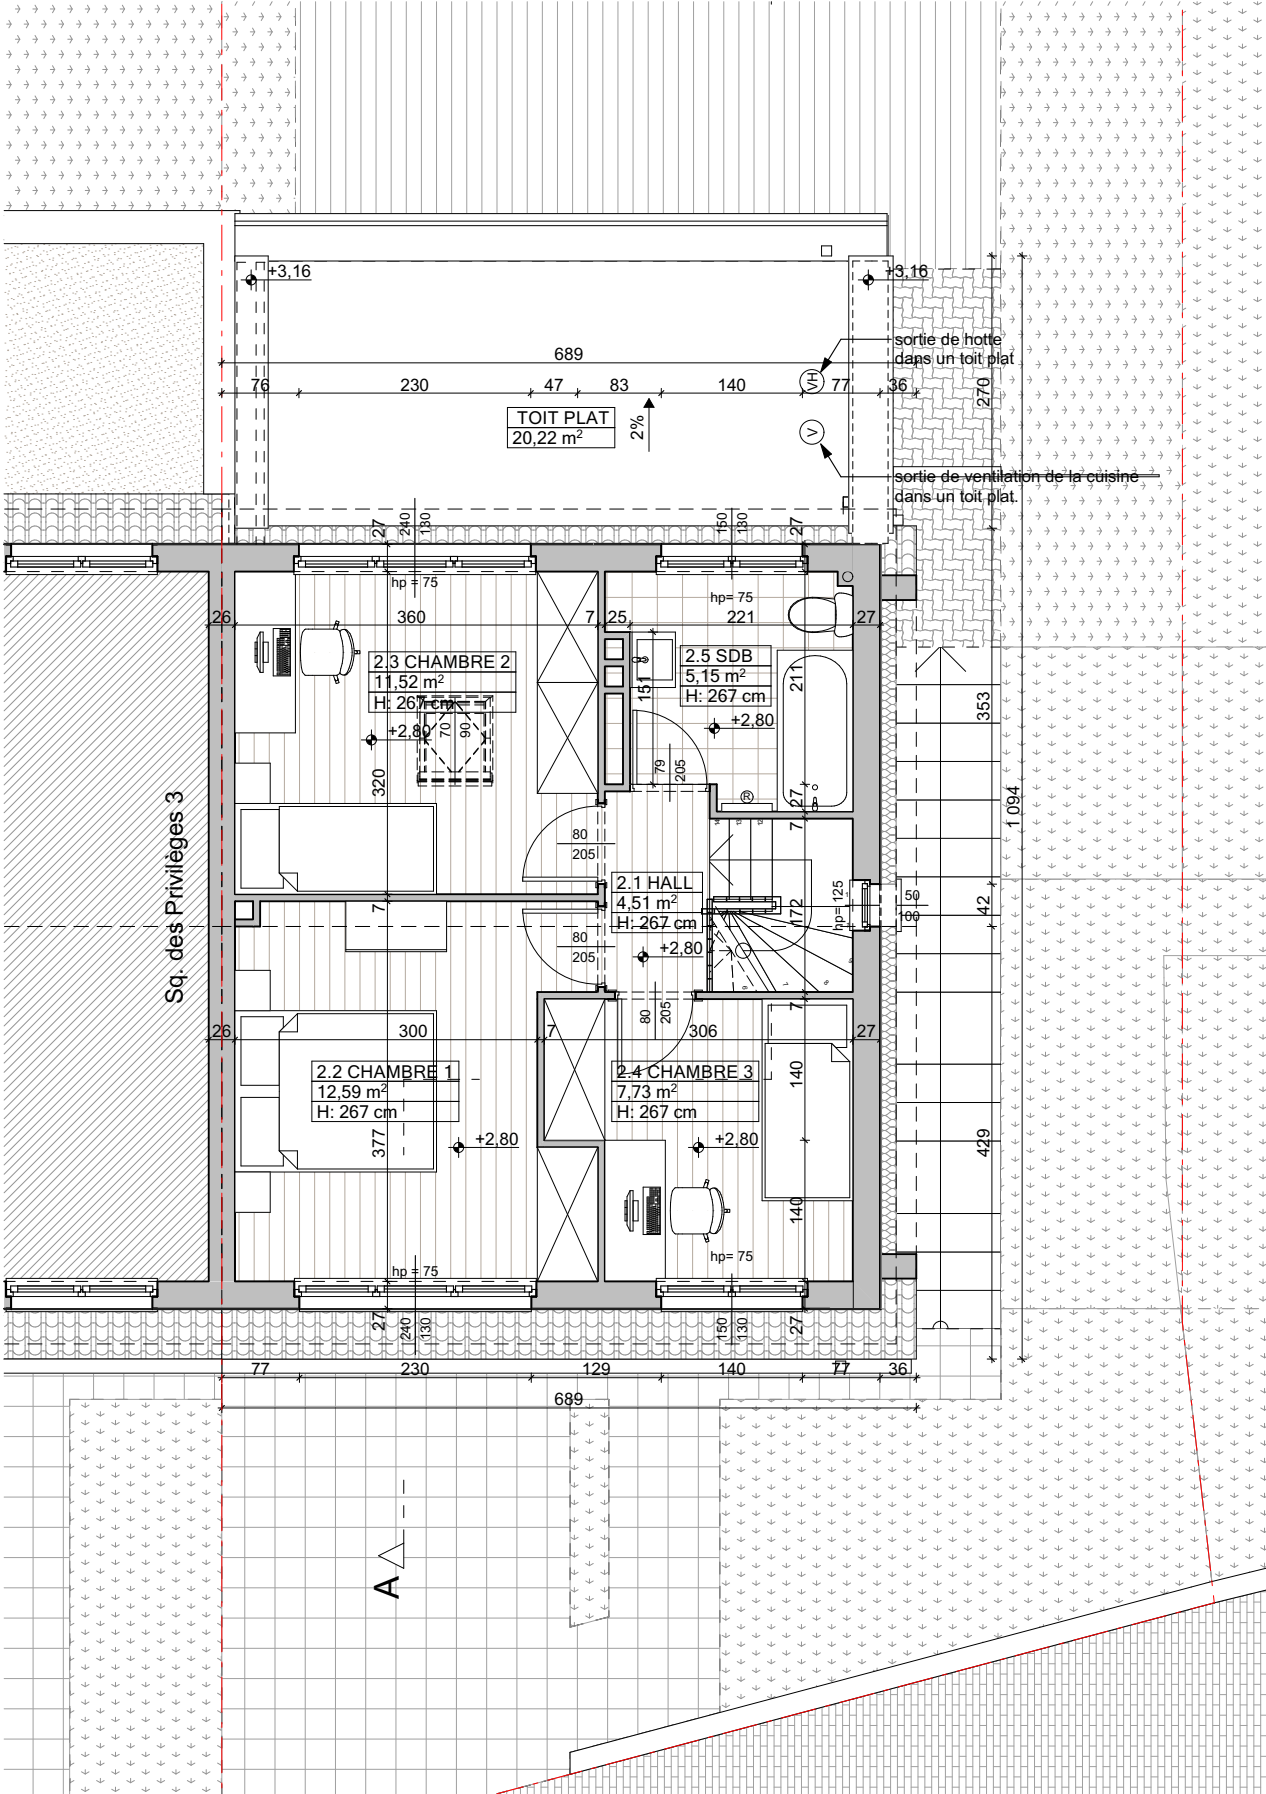

PLAN N° 03/05
MAITRE DE L'OUVRAGE


PROJET: SITUATION PROJETEE SYNTHESE
PLAN DE SYNTHESE - PLANS

COMMUNE DE GANSHOREN
DEMANDE DE PERMIS D'URBANISME POUR LA TRANSFORMATION D'UNE MAISON
UNIFAMILIALE ET LA RÉGULARISATION DE LA SITUATION DE FIAT
SQUARE DES PRIVILÈGES 5, 1083 GANSHOREN
REFERENCE CADASTRE: n°A286x


C&K ARCHITECTE
architects SRL
Avenue Ernestine 4 boîte 2 / 1050 Bruxelles
TEL: 0032 497142818 - E-mail: architects.ck@gmail.com

ECHELLE (S)	00	SE - 05/06/2025	03
	01	PU - 11/09/2025	04
	02		05

PROJET N°:	25.545
DATE:	11/09/2025
STADE:	PU


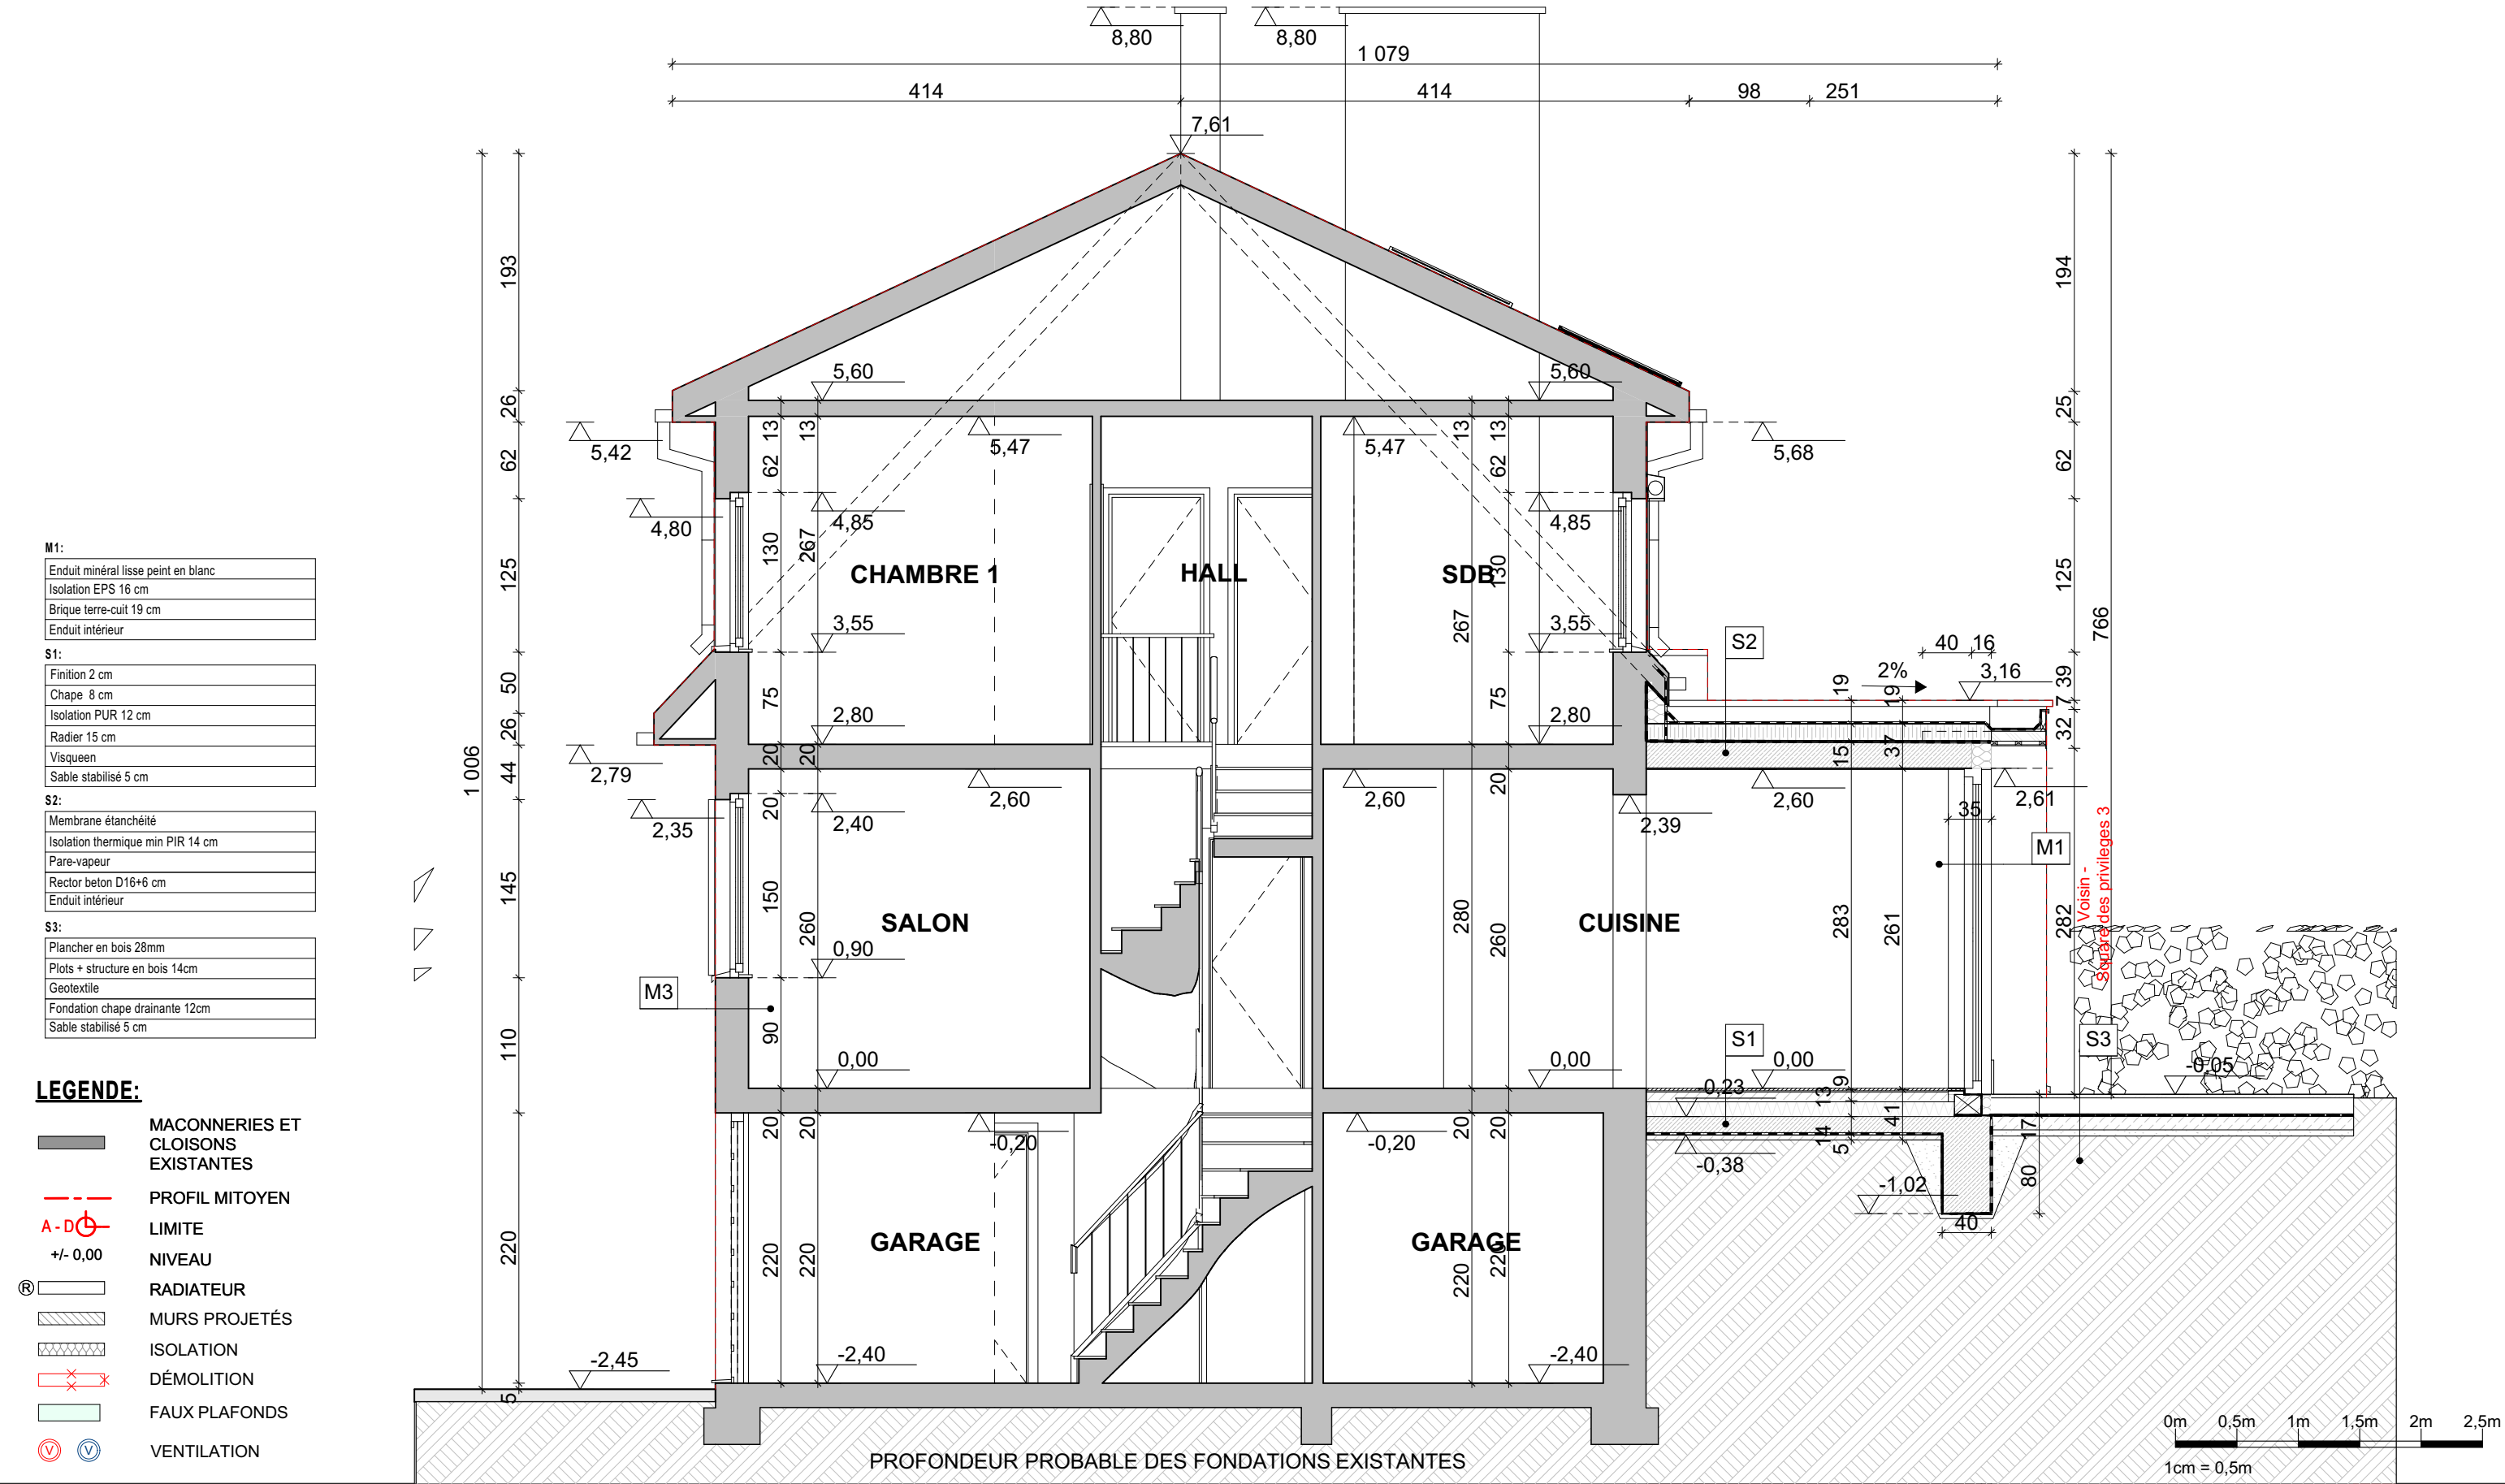


PLAN N° <div>04/05</div>		PROJET: <div>SITUATION PROJETEE SYNTHESE</div> <div>PLAN DE SYNTHESE - COUPE A-A</div>	COMMUNE DE GANSHOREN				<div>C&K</div> <div>architects SRL</div>		ARCHITECTE	
MAITRE DE L'OUVRAGE			DEMANDE DE PERMIS D'URBANISME POUR LA TRANSFORMATION D'UNE MAISON UNIFAMILIALE ET LA RÉGULARISATION DE LA SITUATION DE FIAT				<div>Avenue Ernestine 4 boîte 2 / 1050 Bruxelles</div> <div>TEL: 0032 497142818 - E-mail: architects.ck@gmail.com</div>			
			SQUARE DES PRIVILÈGES 5, 1083 GANSHOREN							
			REFERENCE CADASTRE: n°A286x							
		ECHELLE (S)	00	SE - 05/06/2025	03		PROJET N°:	25.545		
		1:50	01	PU - 11/09/2025	04		DATE:	11/09/2025		
			02		05		STADE:	PU		

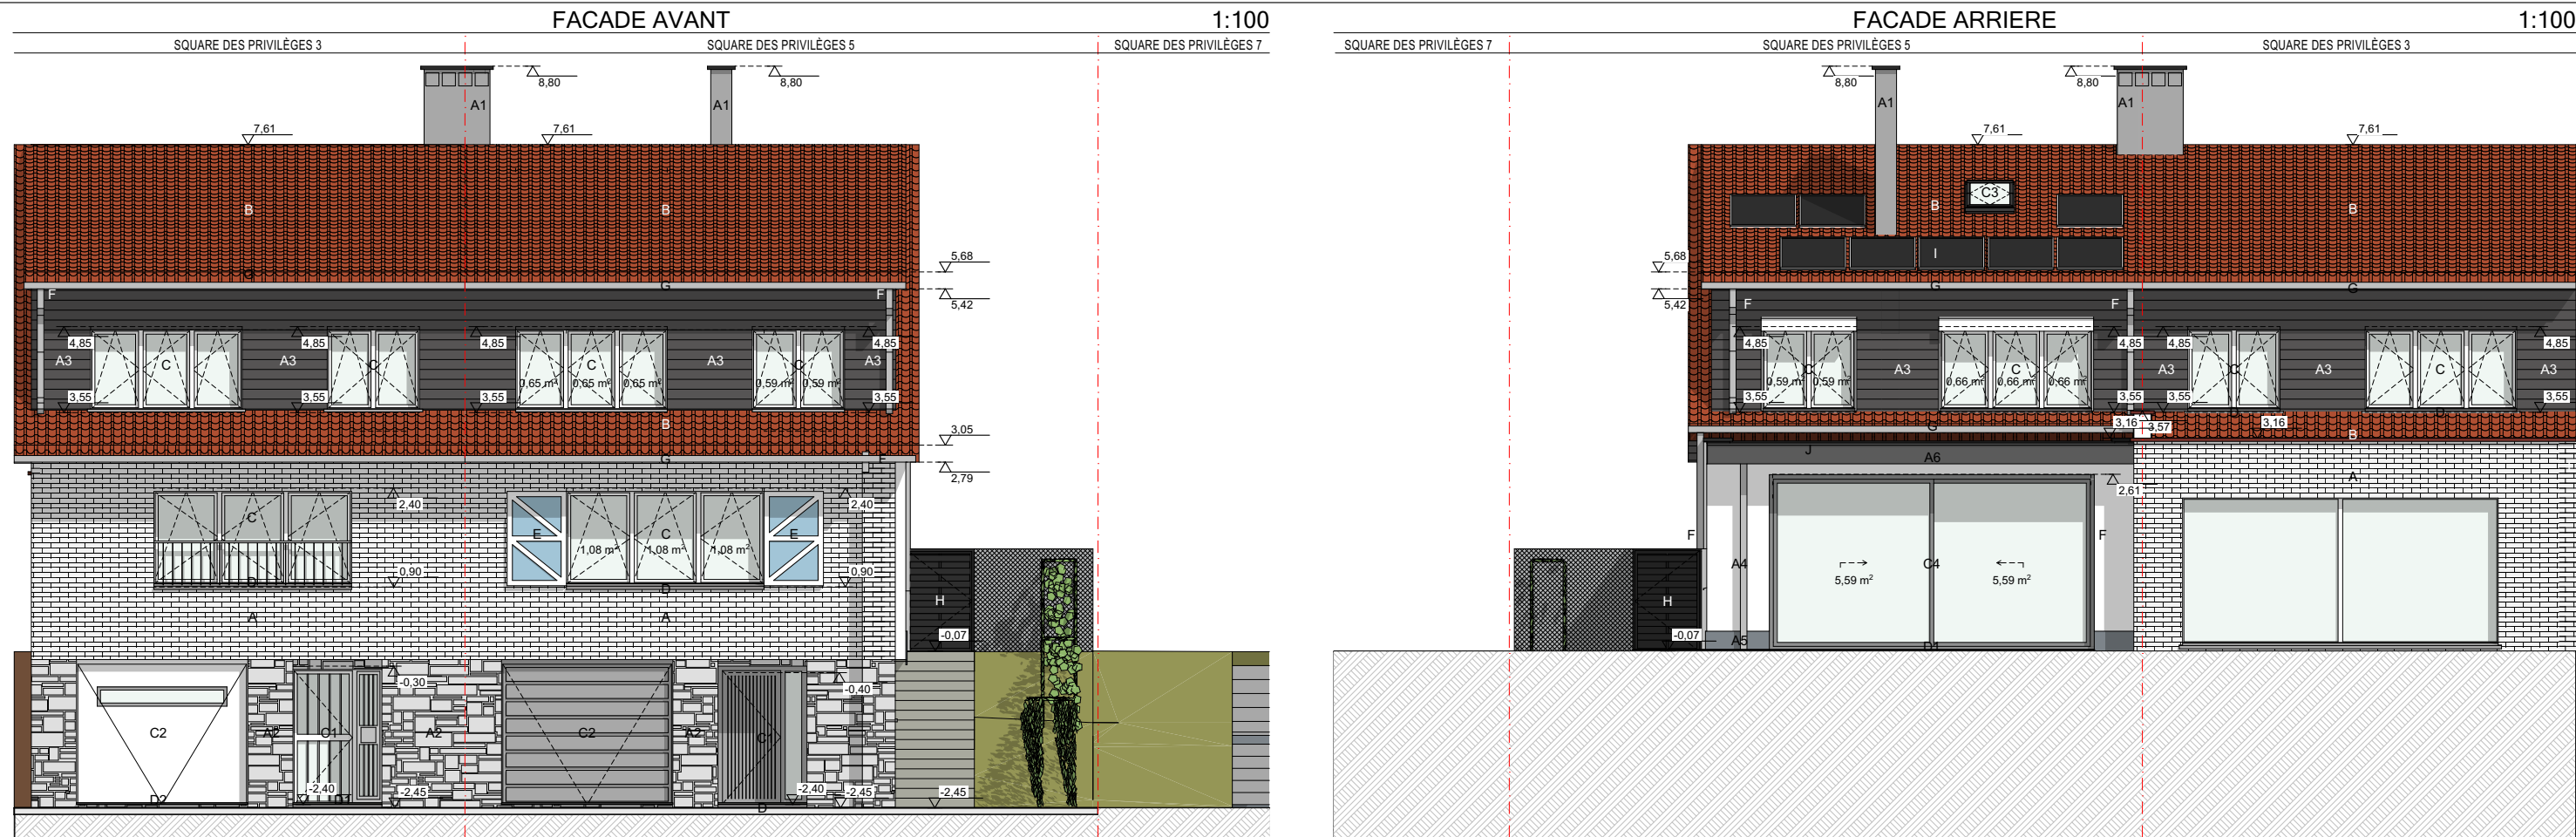

MATERIAAL LEGENDE

- A** Brique - blanc
- A1** Enduit – gris foncé
- A2** Pierre gris
- A3** Bardage en bois foncé
- A4** Enduit - blanc cassé
- A5** Pierre bleue
- A6** Panneau fibrociment couleur gris
- B** Tulie en ceramique orange
- C** Fenêtre en PVC - blanche
- C1** Porte d'entrée avec imposte latérale en bois - gris
- C2** Porte de garage en PVC - gris
- C3** Fenêtre de toit - anthracite
- C4** Fenêtre en PVC - gris
- D** Seuil de fenêtre en pierre grise - blue
- D1** Seuil de fenêtre – acier grise
- E** Volets battants
- F** Descente d'eau pluviale – zinc
- G** Gouttière – zinc
- H** Clôture – anthracite
- I** Panneaux photovoltaïques
- J** Couvre-mur en aluminium couleur gris

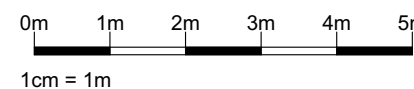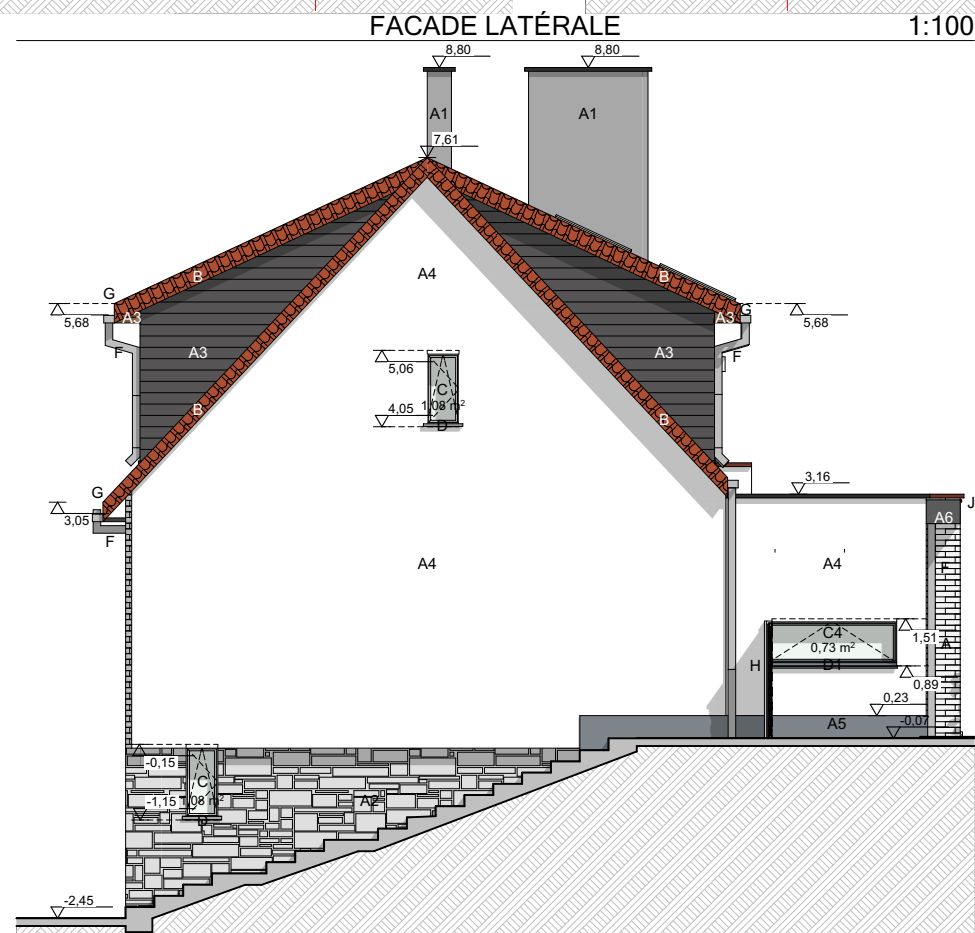

PLAN N° 05/05 MAITRE DE L'OUVRAGE	PROJET:	COMMUNE DE GANSHOREN DEMANDE DE PERMIS D'URBANISME POUR LA TRANSFORMATION D'UNE MAISON UNIFAMILIALE ET LA RÉGULARISATION DE LA SITUATION DE FIAT SQUARE DES PRIVILÈGES 5, 1083 GANSHOREN REFERENCE CADASTRE: n°A286x				<div>C&K architects SRL</div> <div>ARCHITECTE Avenue Ernestine 4 boîte 2 / 1050 Bruxelles TEL: 0032 497142818 - E-mail: architects.ck@gmail.com</div>	
	ECHELLE (S)	00	SE - 05/06/2025	03		PROJET N°:	25.545
	1:100	01	PU - 11/09/2025	04		DATE:	11/09/2025
02			05		STADE:	PU	