PLAN D'IMPLANTATION 1:200

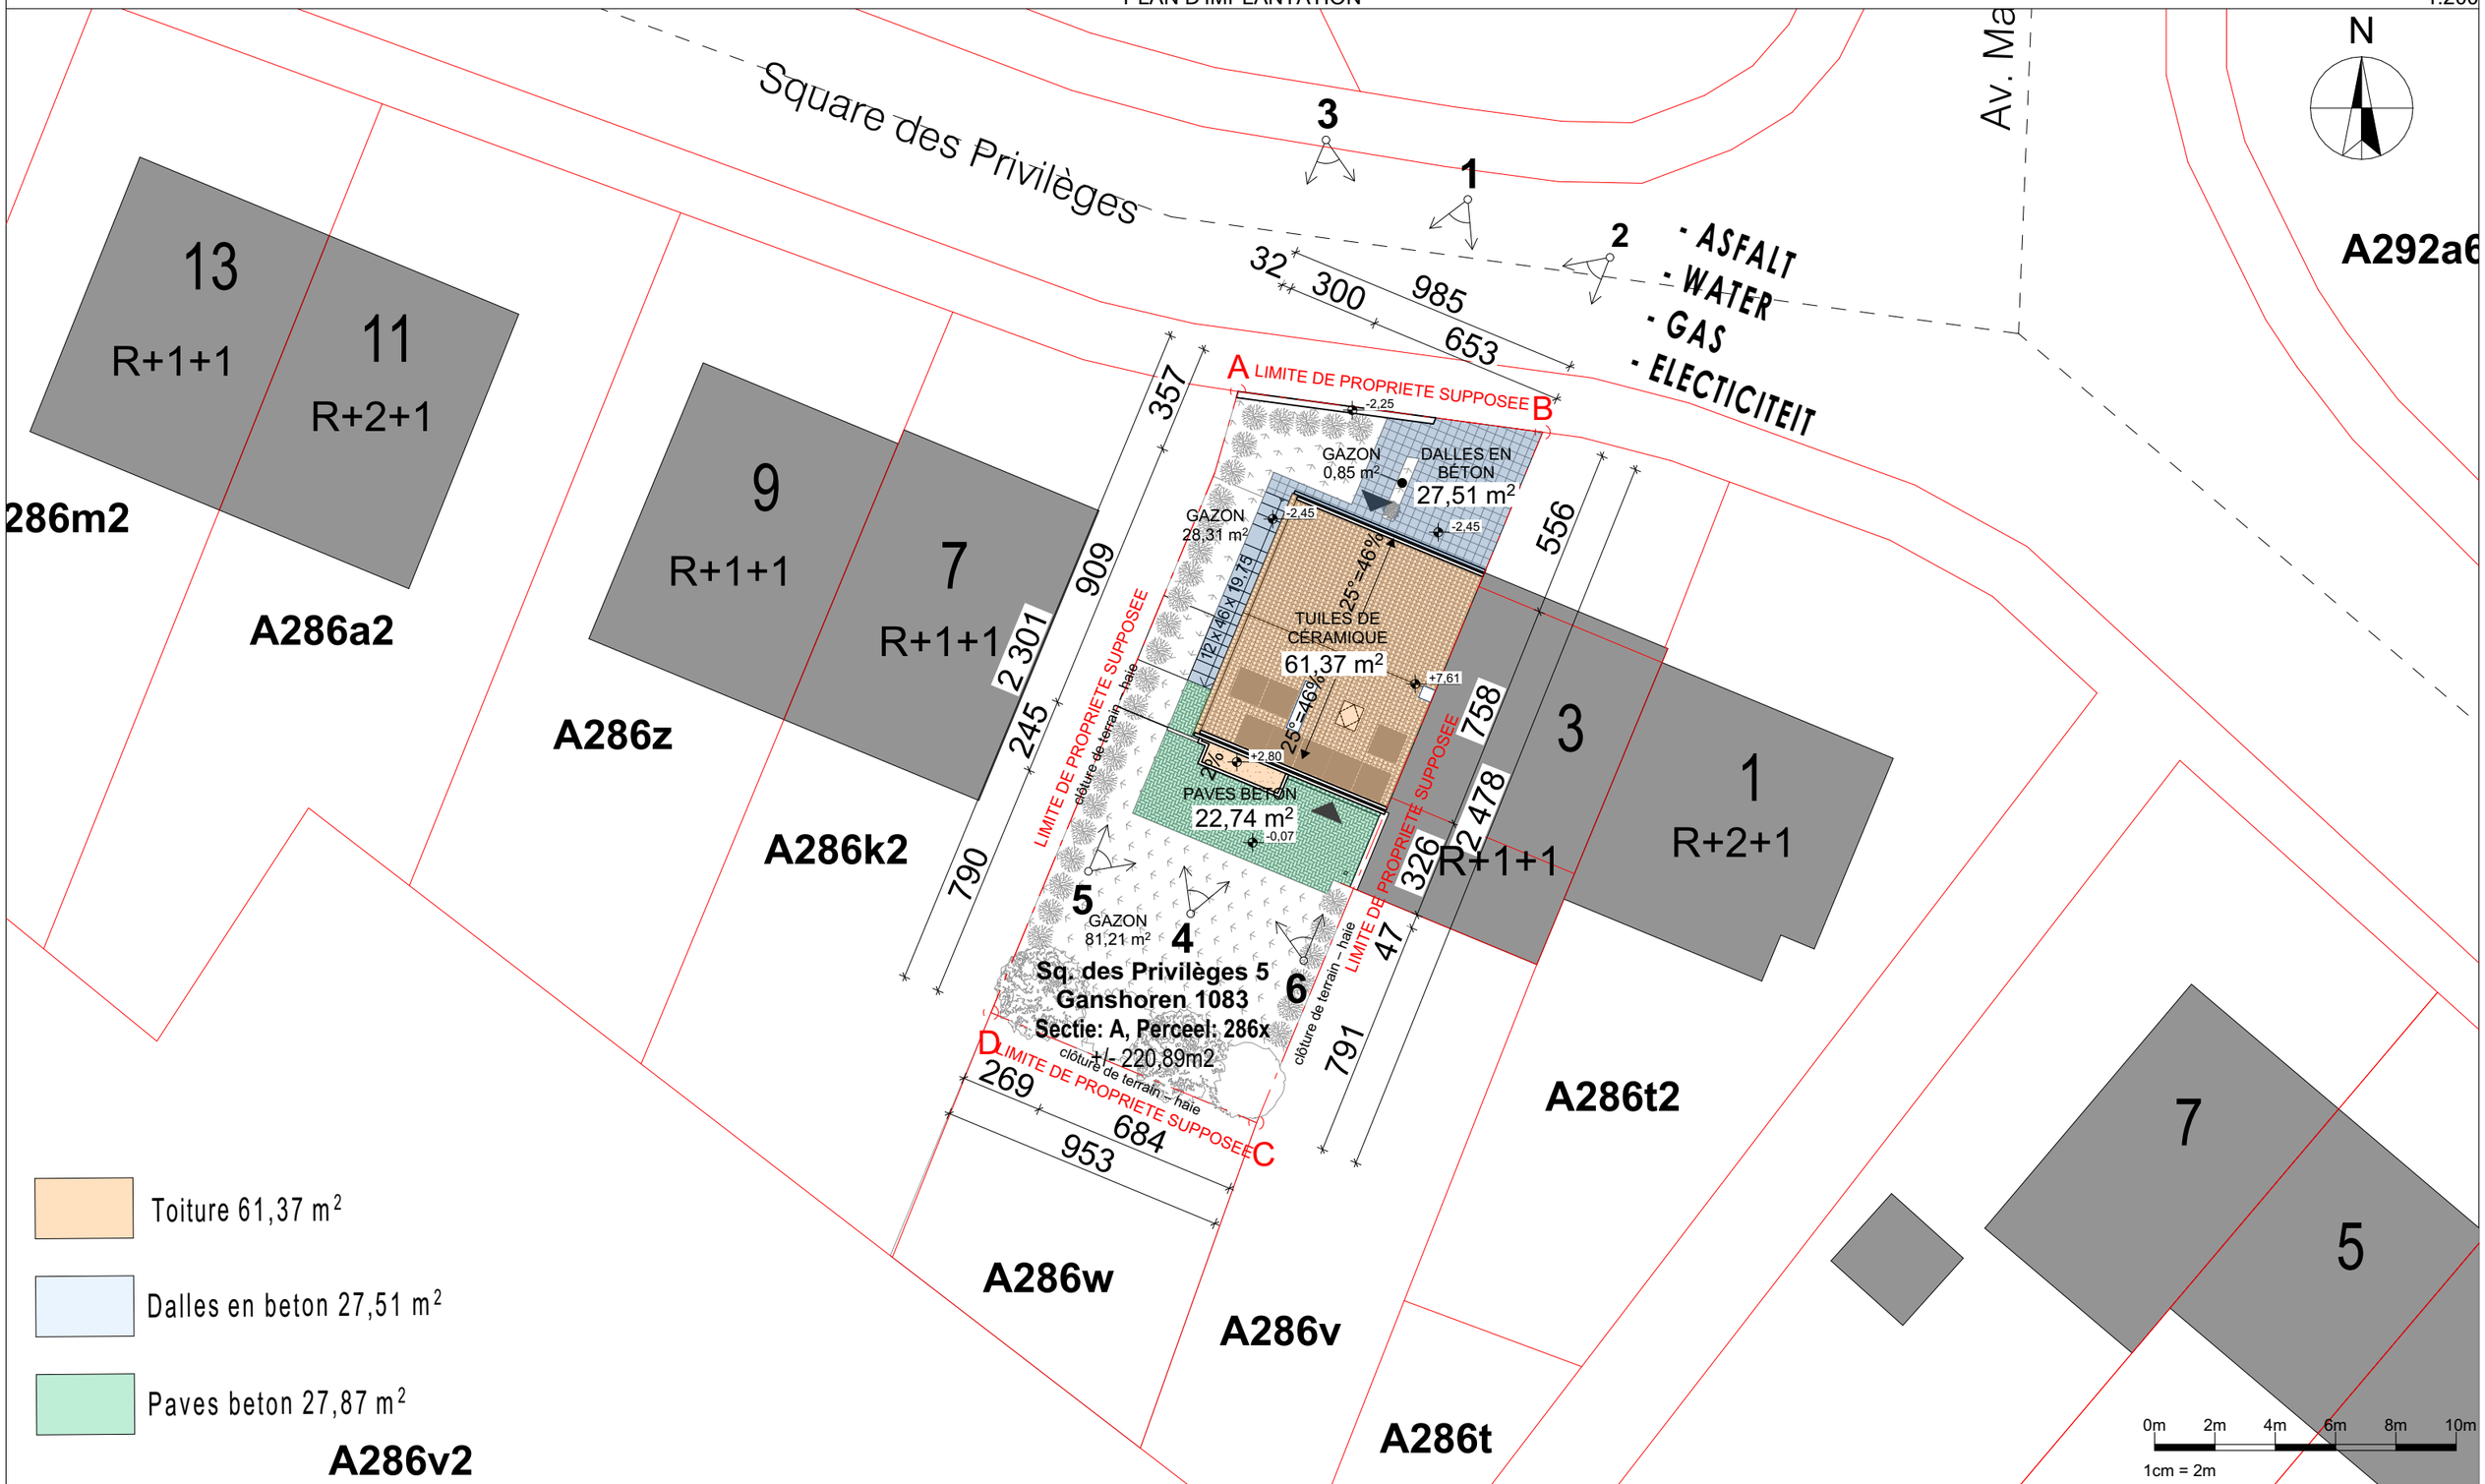

PLAN N°	**01/10**	**PROJET:**	**SITUATION DE FAIT** IMPLANTATION	**COMMUNE DE GANSHOREN** DEMANDE DE PERMIS D'URBANISME POUR LA TRANSFORMATION D'UNE MAISON UNIFAMILIALE ET LA RÉGULARISATION DE LA SITUATION DE FAIT SQUARE DES PRIVILÈGES 5, 1083 GANSHOREN REFERENCE CADASTRE: n°A286x		**ARCHITECTE** C&K architects SRL Avenue Ernestine 4 boîte 2 / 1050 Bruxelles TEL: 0032 497142818 - E-mail: architects.ck@gmail.com	
MAITRE DE L'OUVRAGE		**ECHELLE (S)**	**00** SE - 05/06/2025	**03**		**PROJET N°:**	**25.545**
		1:200	**01**	**04**		**DATE:**	**05/06/2025**
			02	**05**		**STADE:**	**SE**