


- 1 Pierre de parement - ton naturel
- 2 Brique de façade peinte - ton blanc
- 3 Tuiles en terre cuite - ton noir
- 4 Boisées peintes - ton blanc
- 5 Châssis en bois ton blanc
- 6 Châssis en bois - ton gris
- 7 Châssis aluminium - ton gris
- 8 Gouttières et descentes d'eau pluvial en zinc - ton naturel
- 9 Couvre mur synthétique - ton gris
- 10 Enduit sur isolant - ton blanc
- 11 Bardage métallique - ton gris
- 12 Garde-corps métallique - ton gris
- 13 Brise vue en bois - ton naturel
- 14 Cimentage hydrofuge sur isolant - ton gris



Photo aérienne : 1/500

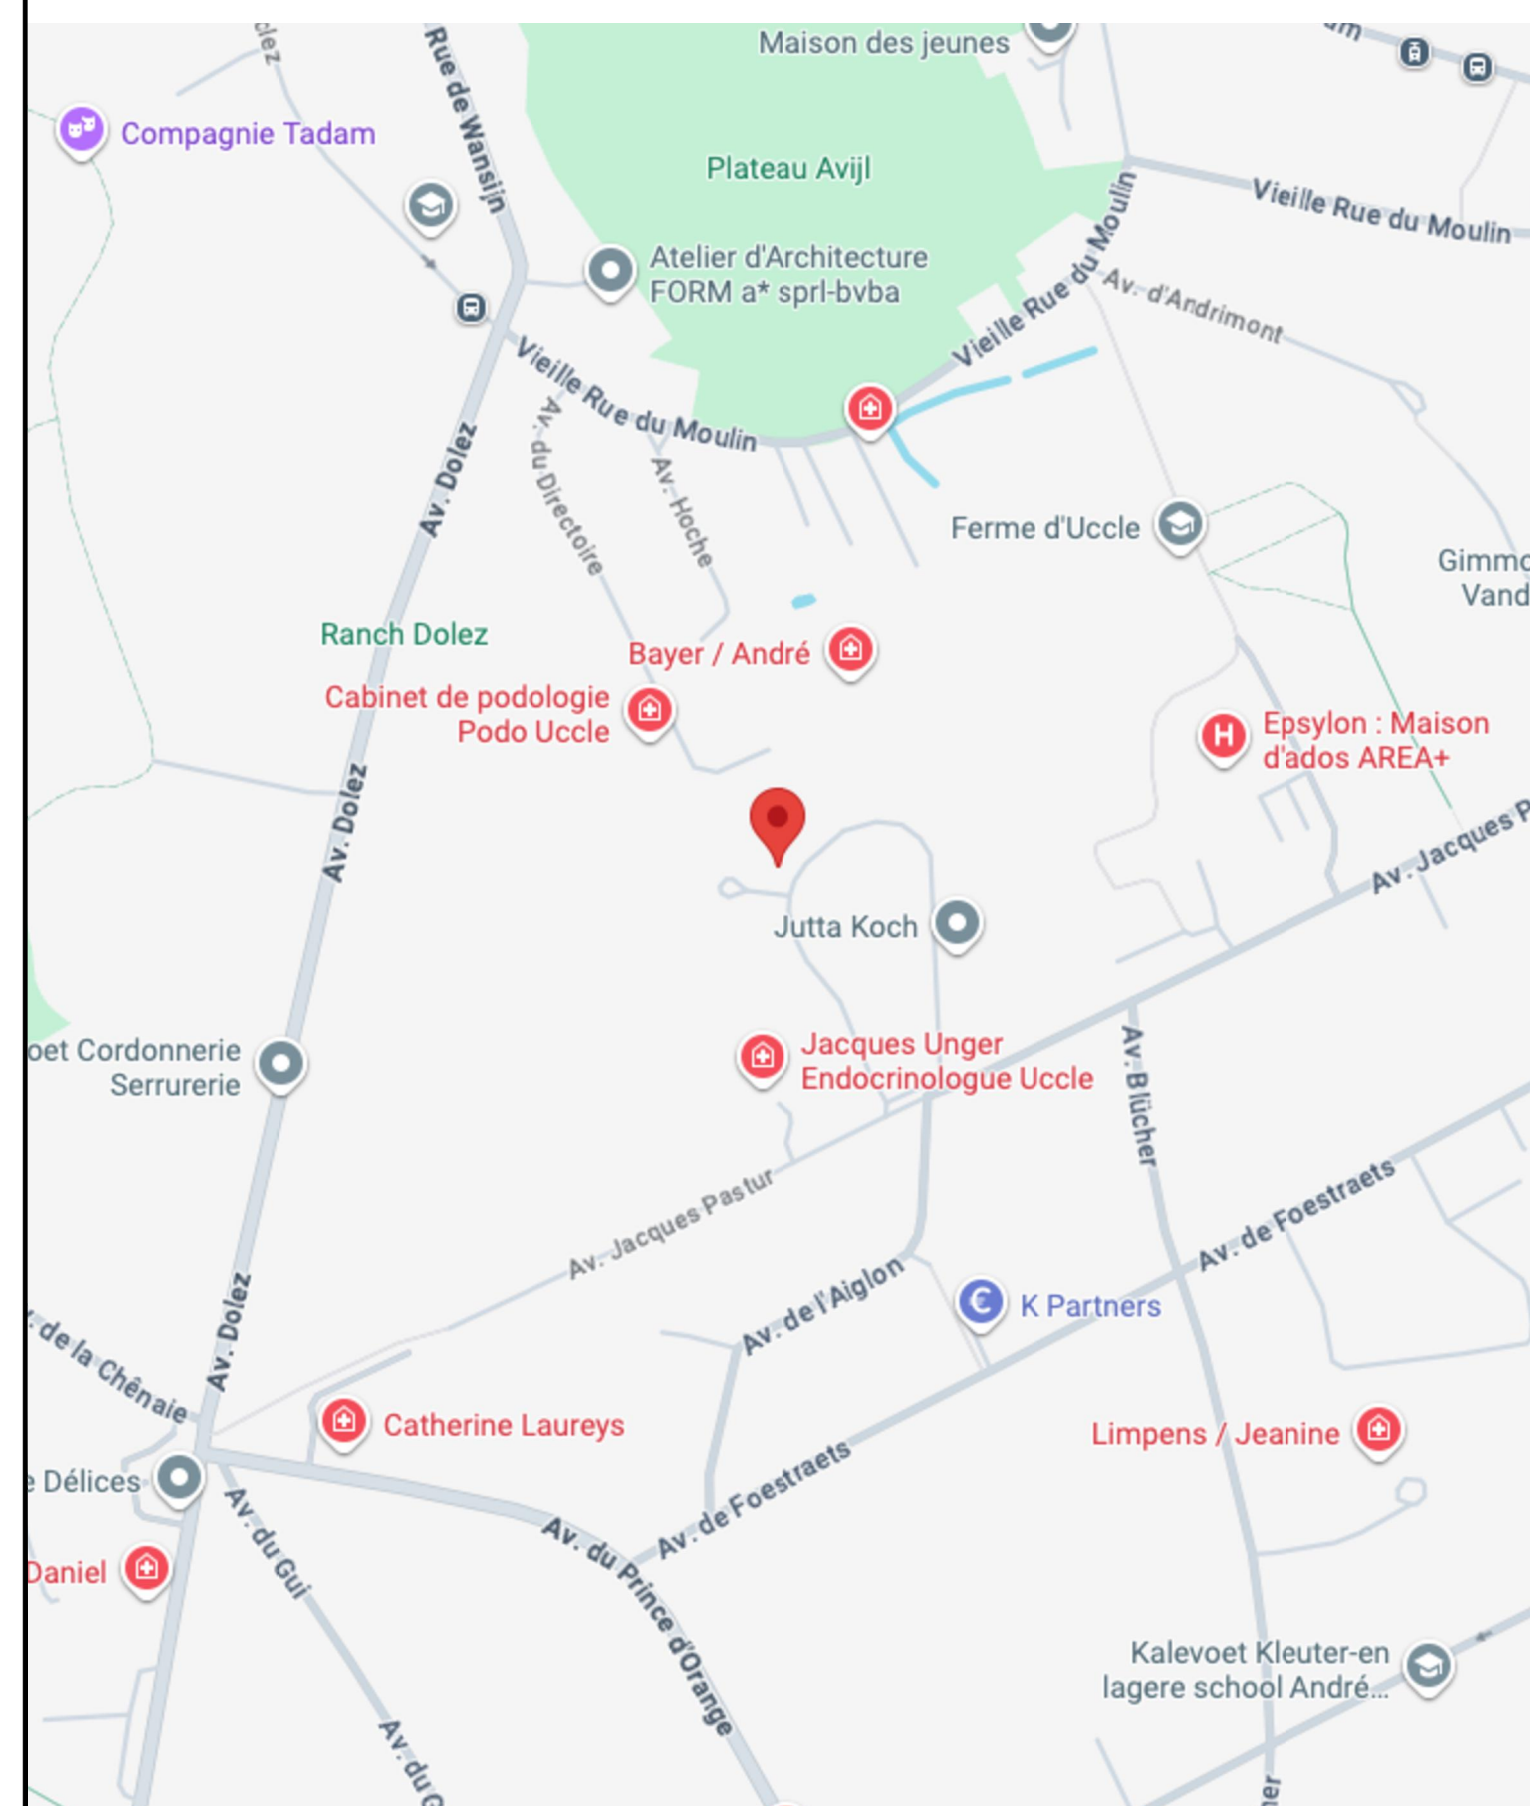

Plan de situation : 1/5000

PROJET									
PROJET BONAPARTE67									
Transformation et extension d'une habitation unifamiliale									
Avenue Bonaparte 67 à 1180 Bruxelles									
MAÎTRE D'OUVRAGE									
AUTEUR DE PROJET									
SPOTLESS ARCHITECTURE srl									
Avenue d'Uccle, 42 à 1190 Forest									
Tel : 0477 73 80 78									
www.spotless.be - info@spotless.be									
SPOTLESS									
SIGNATURE MAÎTRE D'OUVRAGE									
SIGNATURE ARCHITECTE									
TITRE DU PLAN									
Plans, coupes & élévations									
+ plan d'implantation et de situation									
SITUATION DE FAIT									
CODE PROJET	TYPE	NIV/O	THEME	ZONE	ECHELLE	AUTEUR	ETAPES	NUMERO DE PLAN	IND.
381	BON					VAR	tv	Permis d'urbanisme	10.002
FORMAT: A0 - 100x150 (200x140)									DATE: 20/03/2025