




R0\_1/50

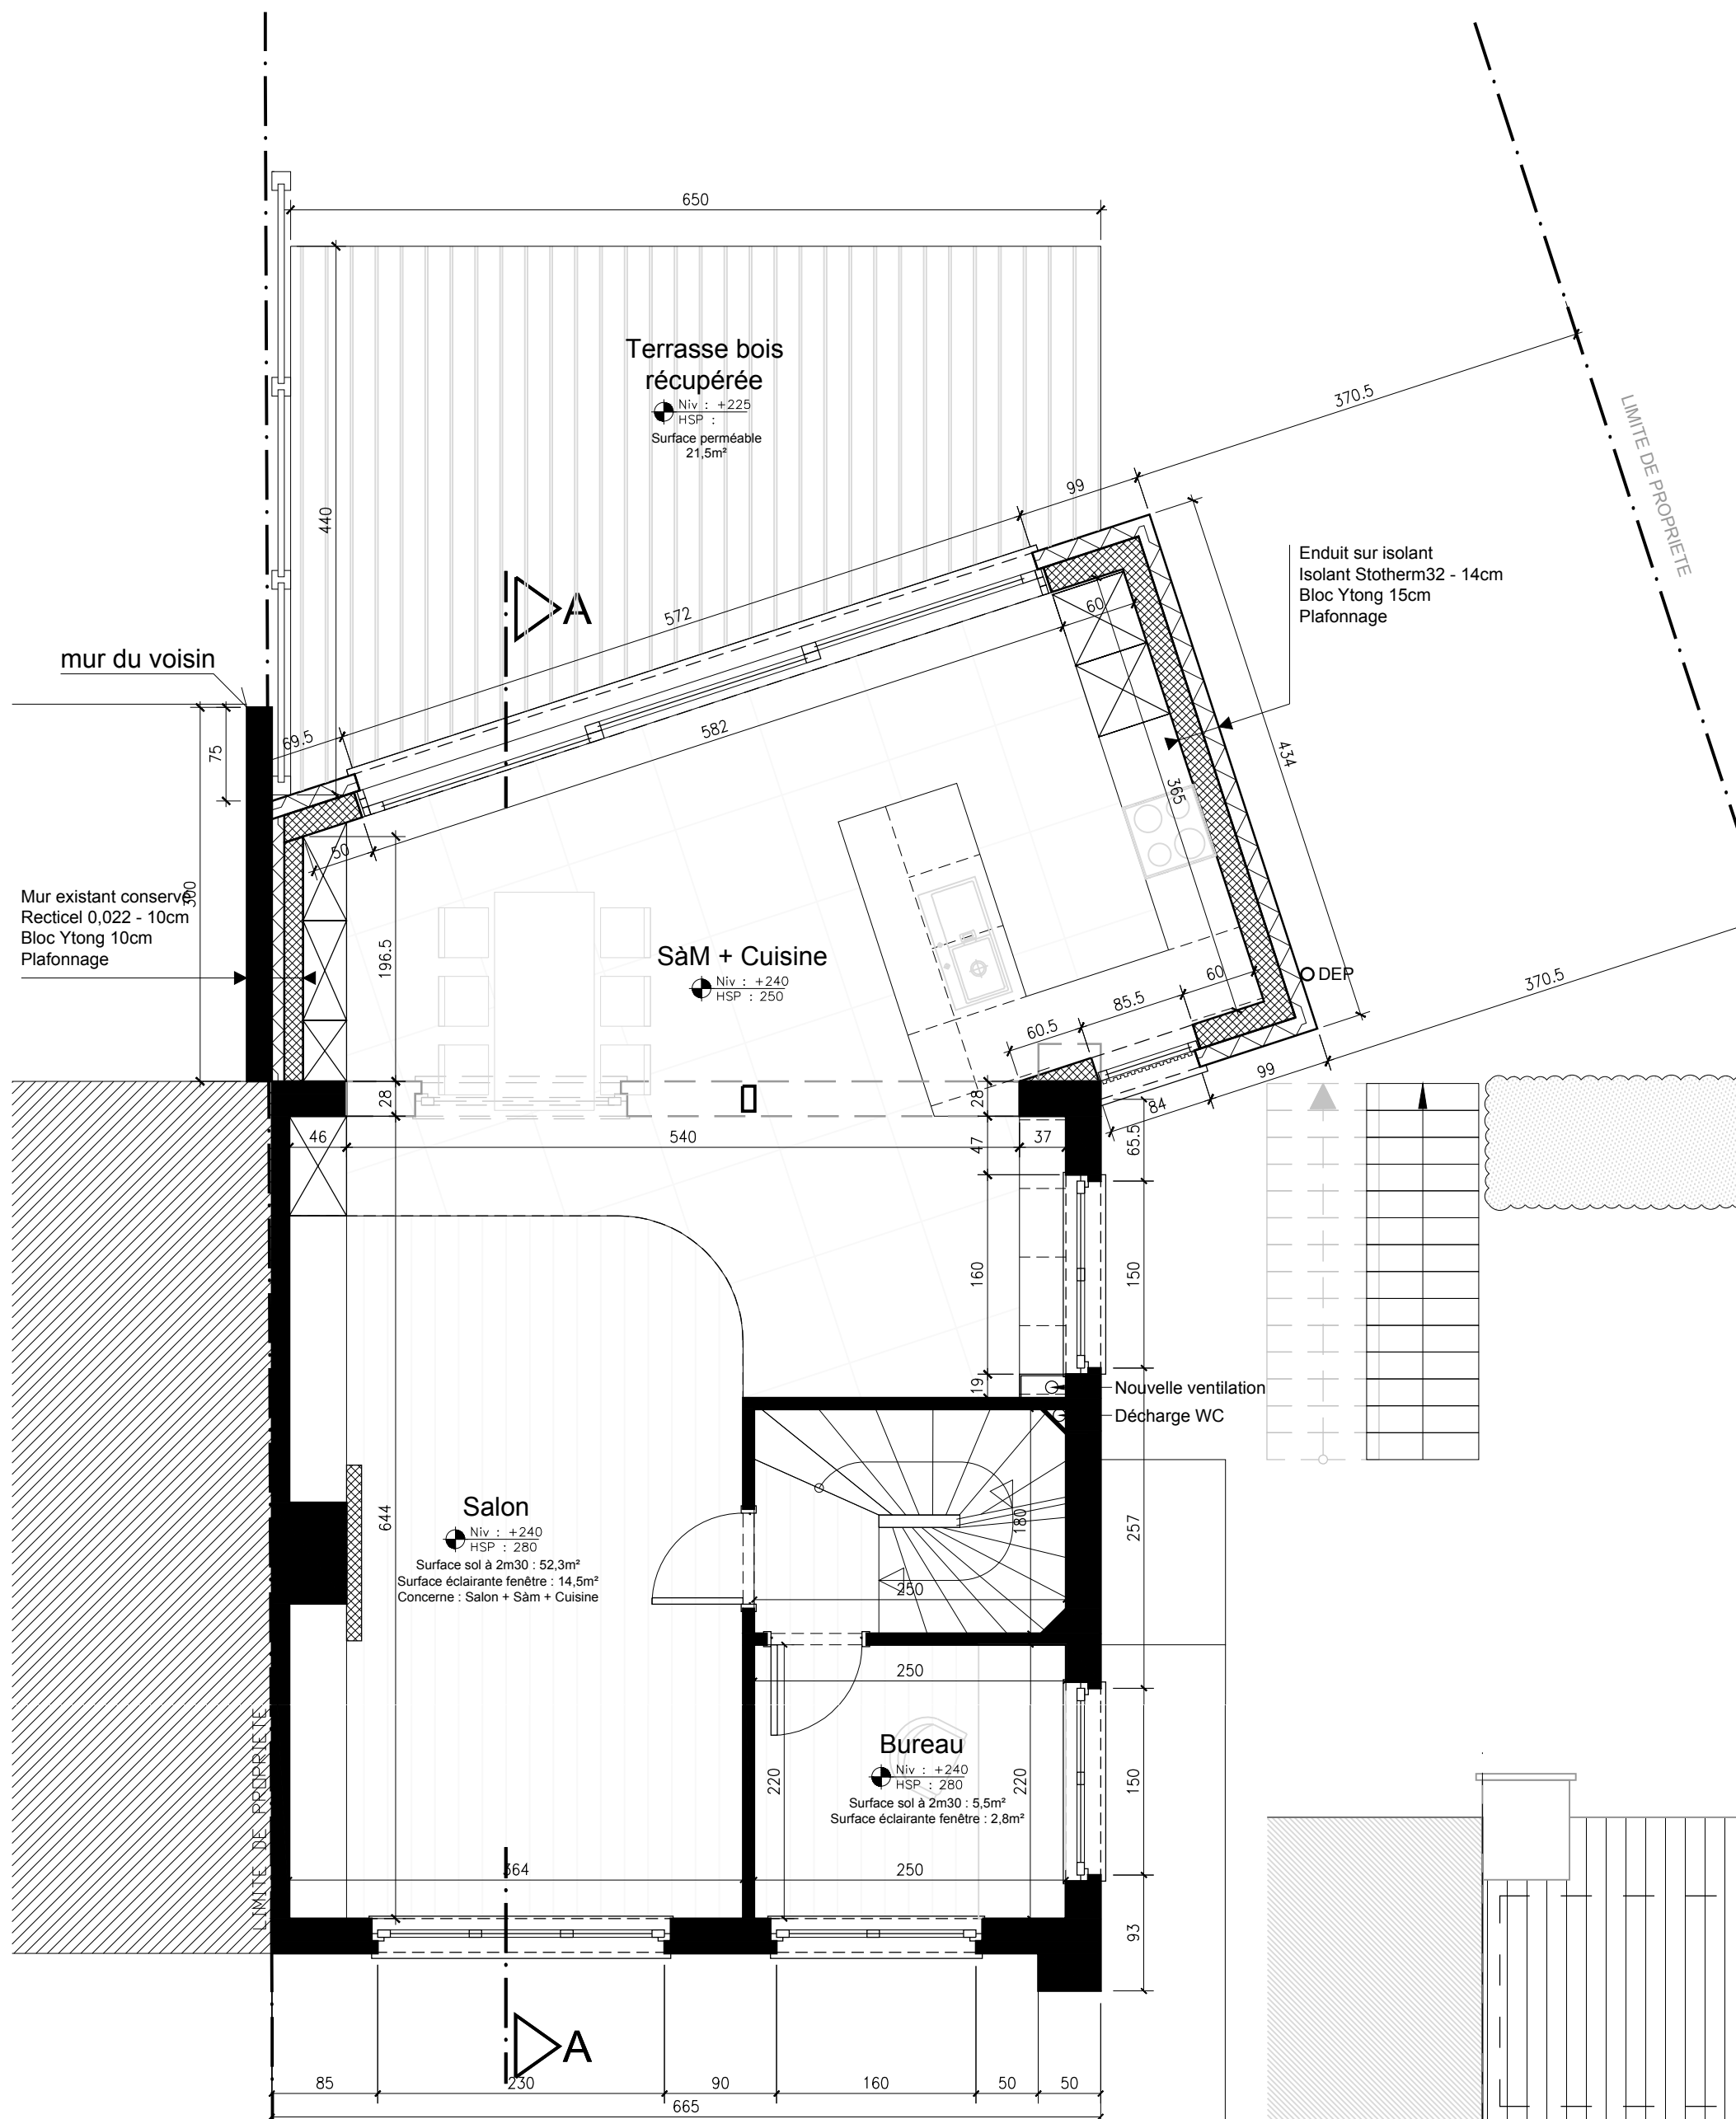


R+1\_1/50

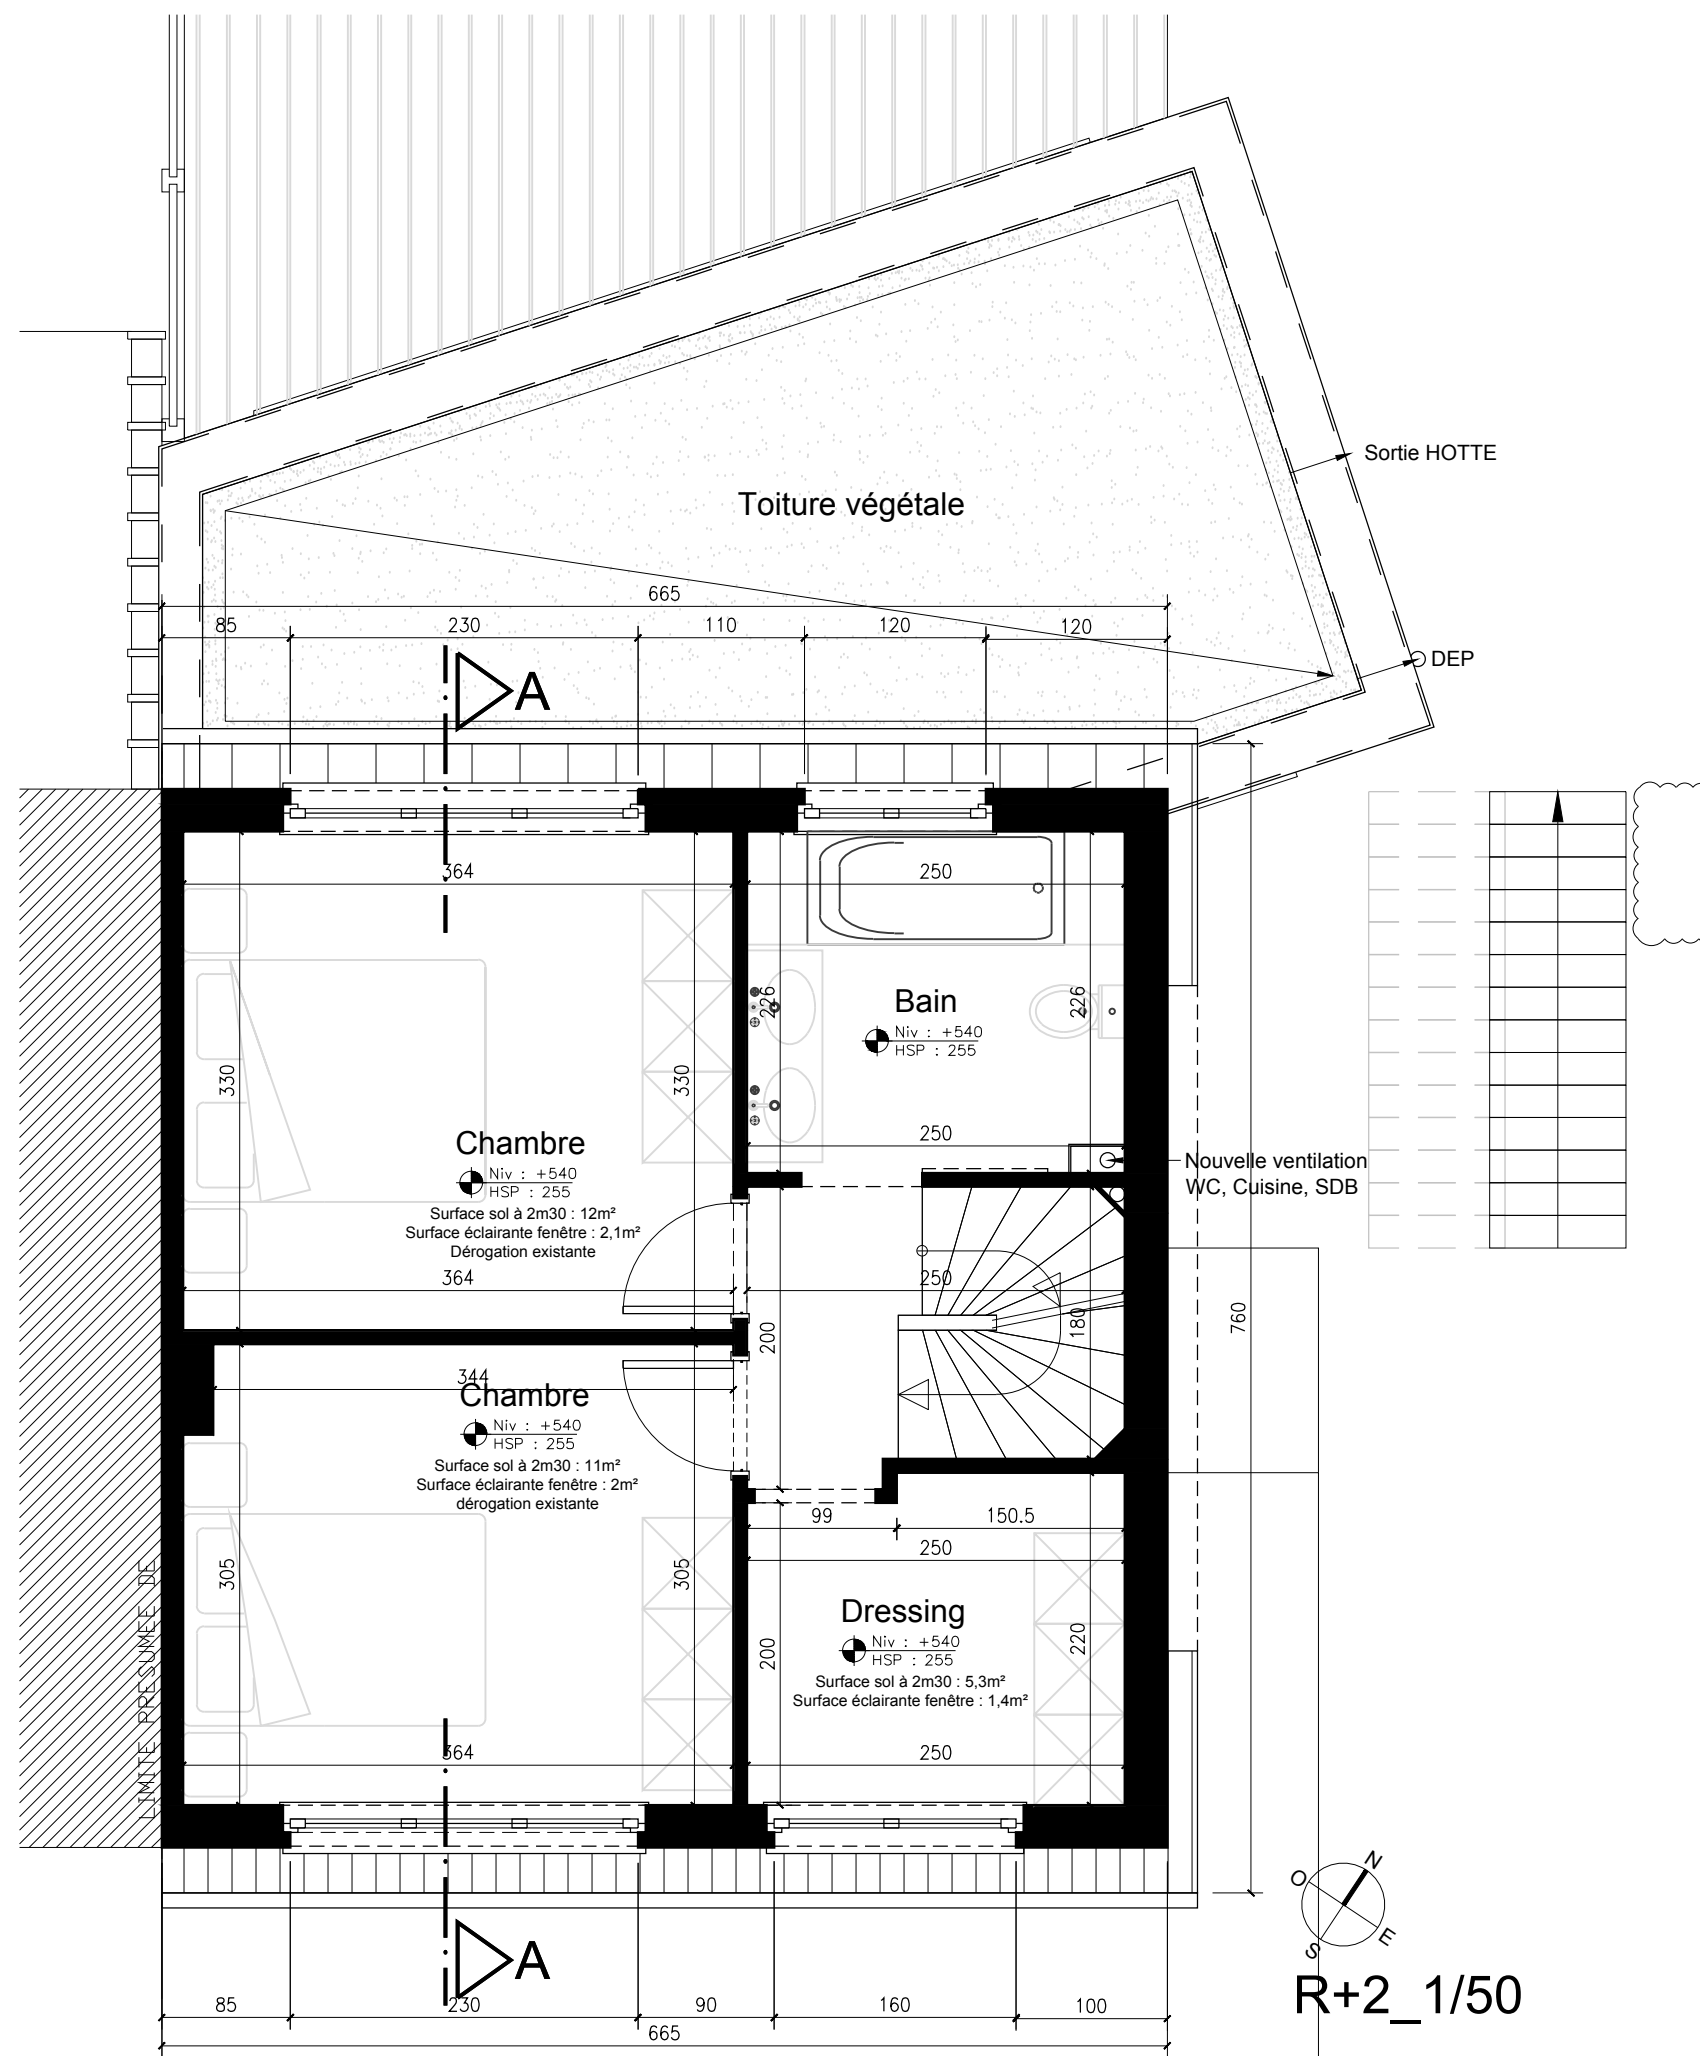


R+2\_1/50

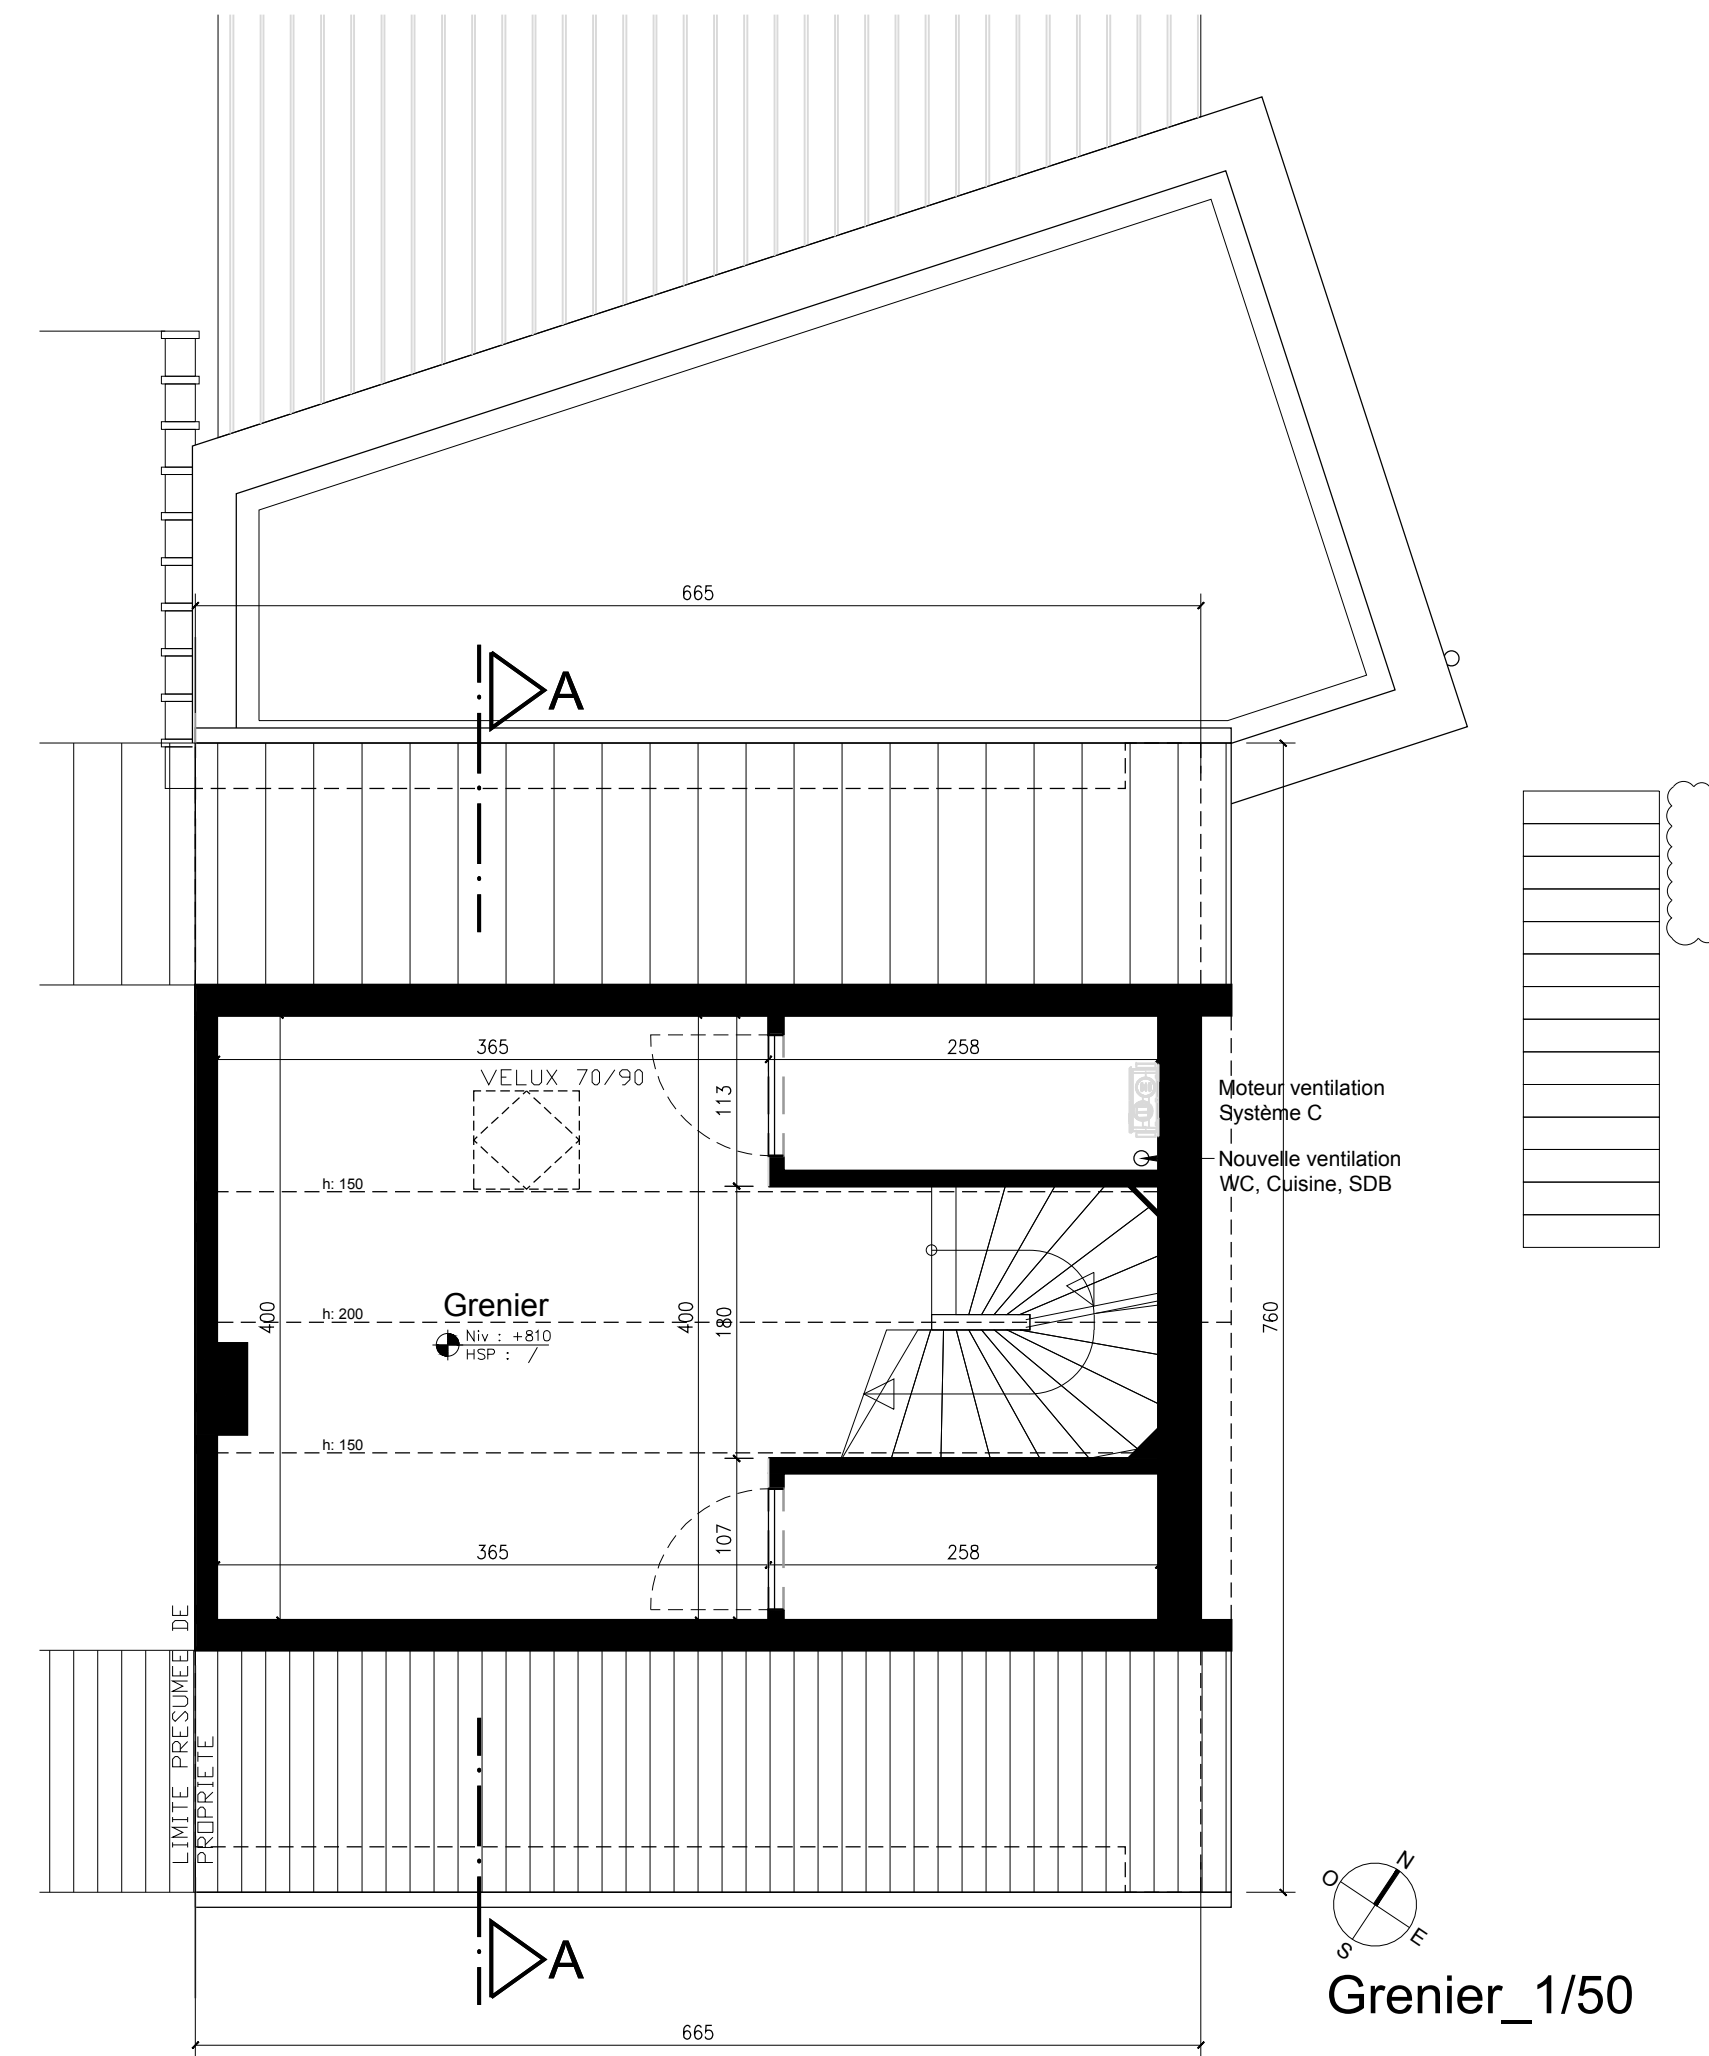


Grenier\_1/50

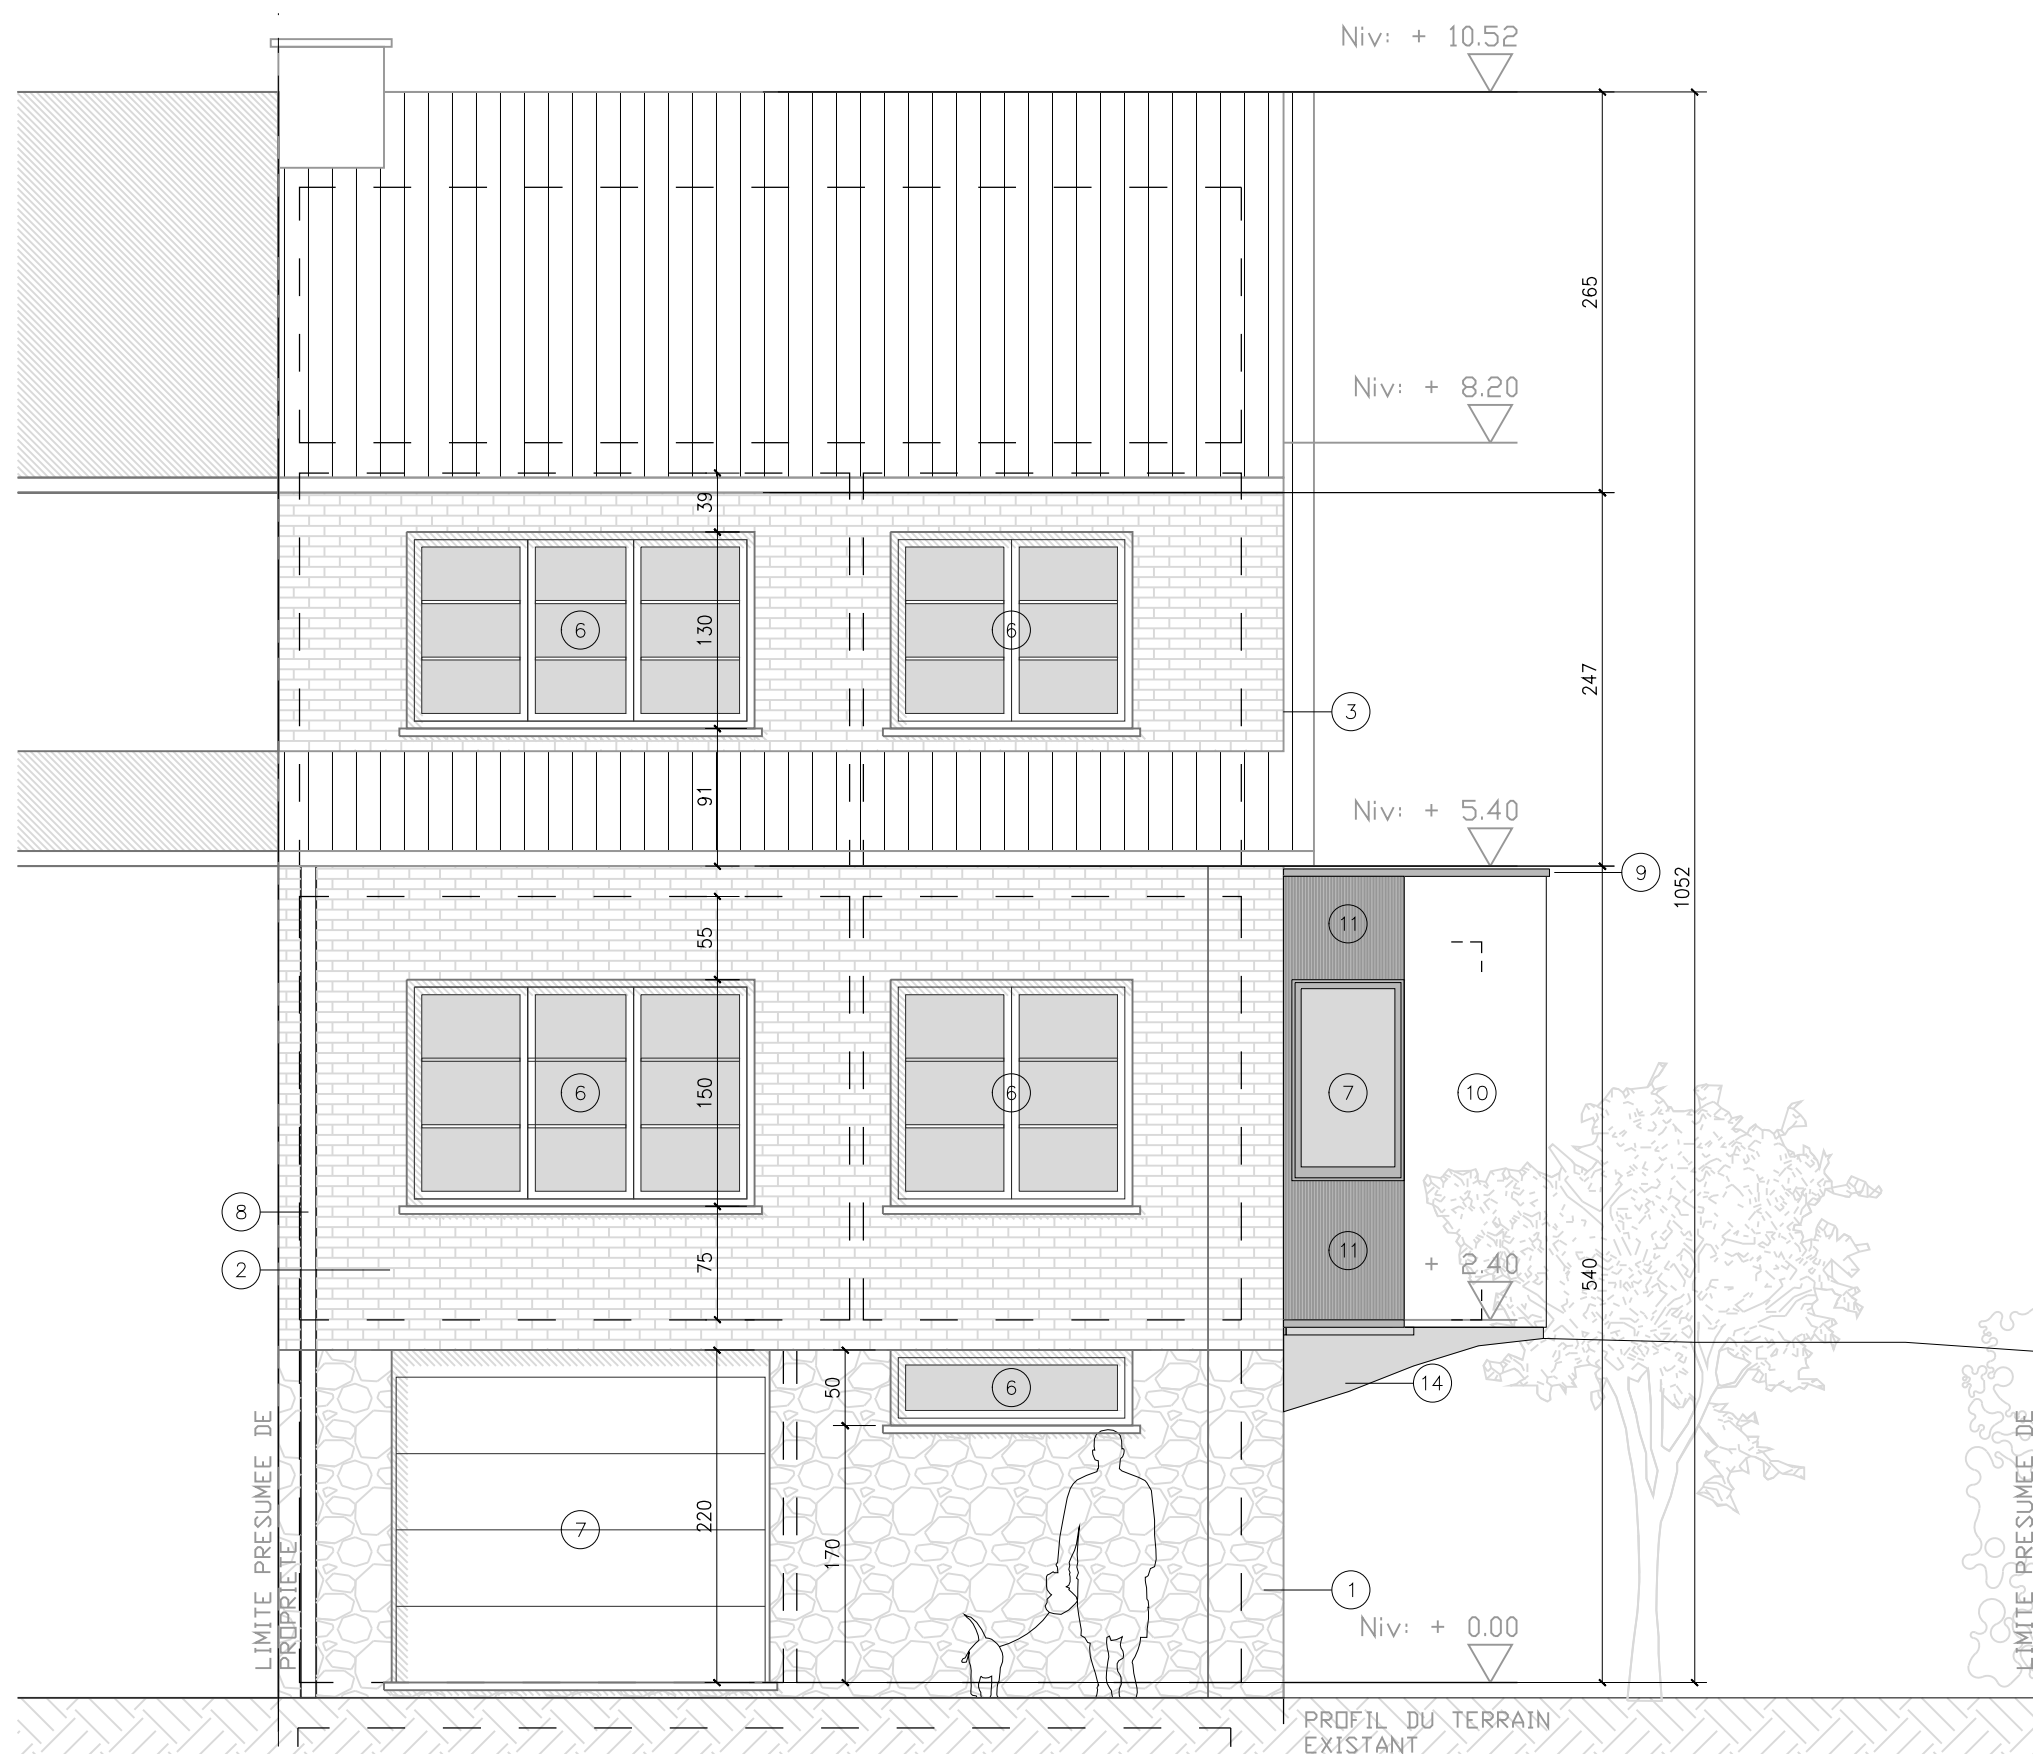


FACADE AVANT (SUD-EST)\_1/50

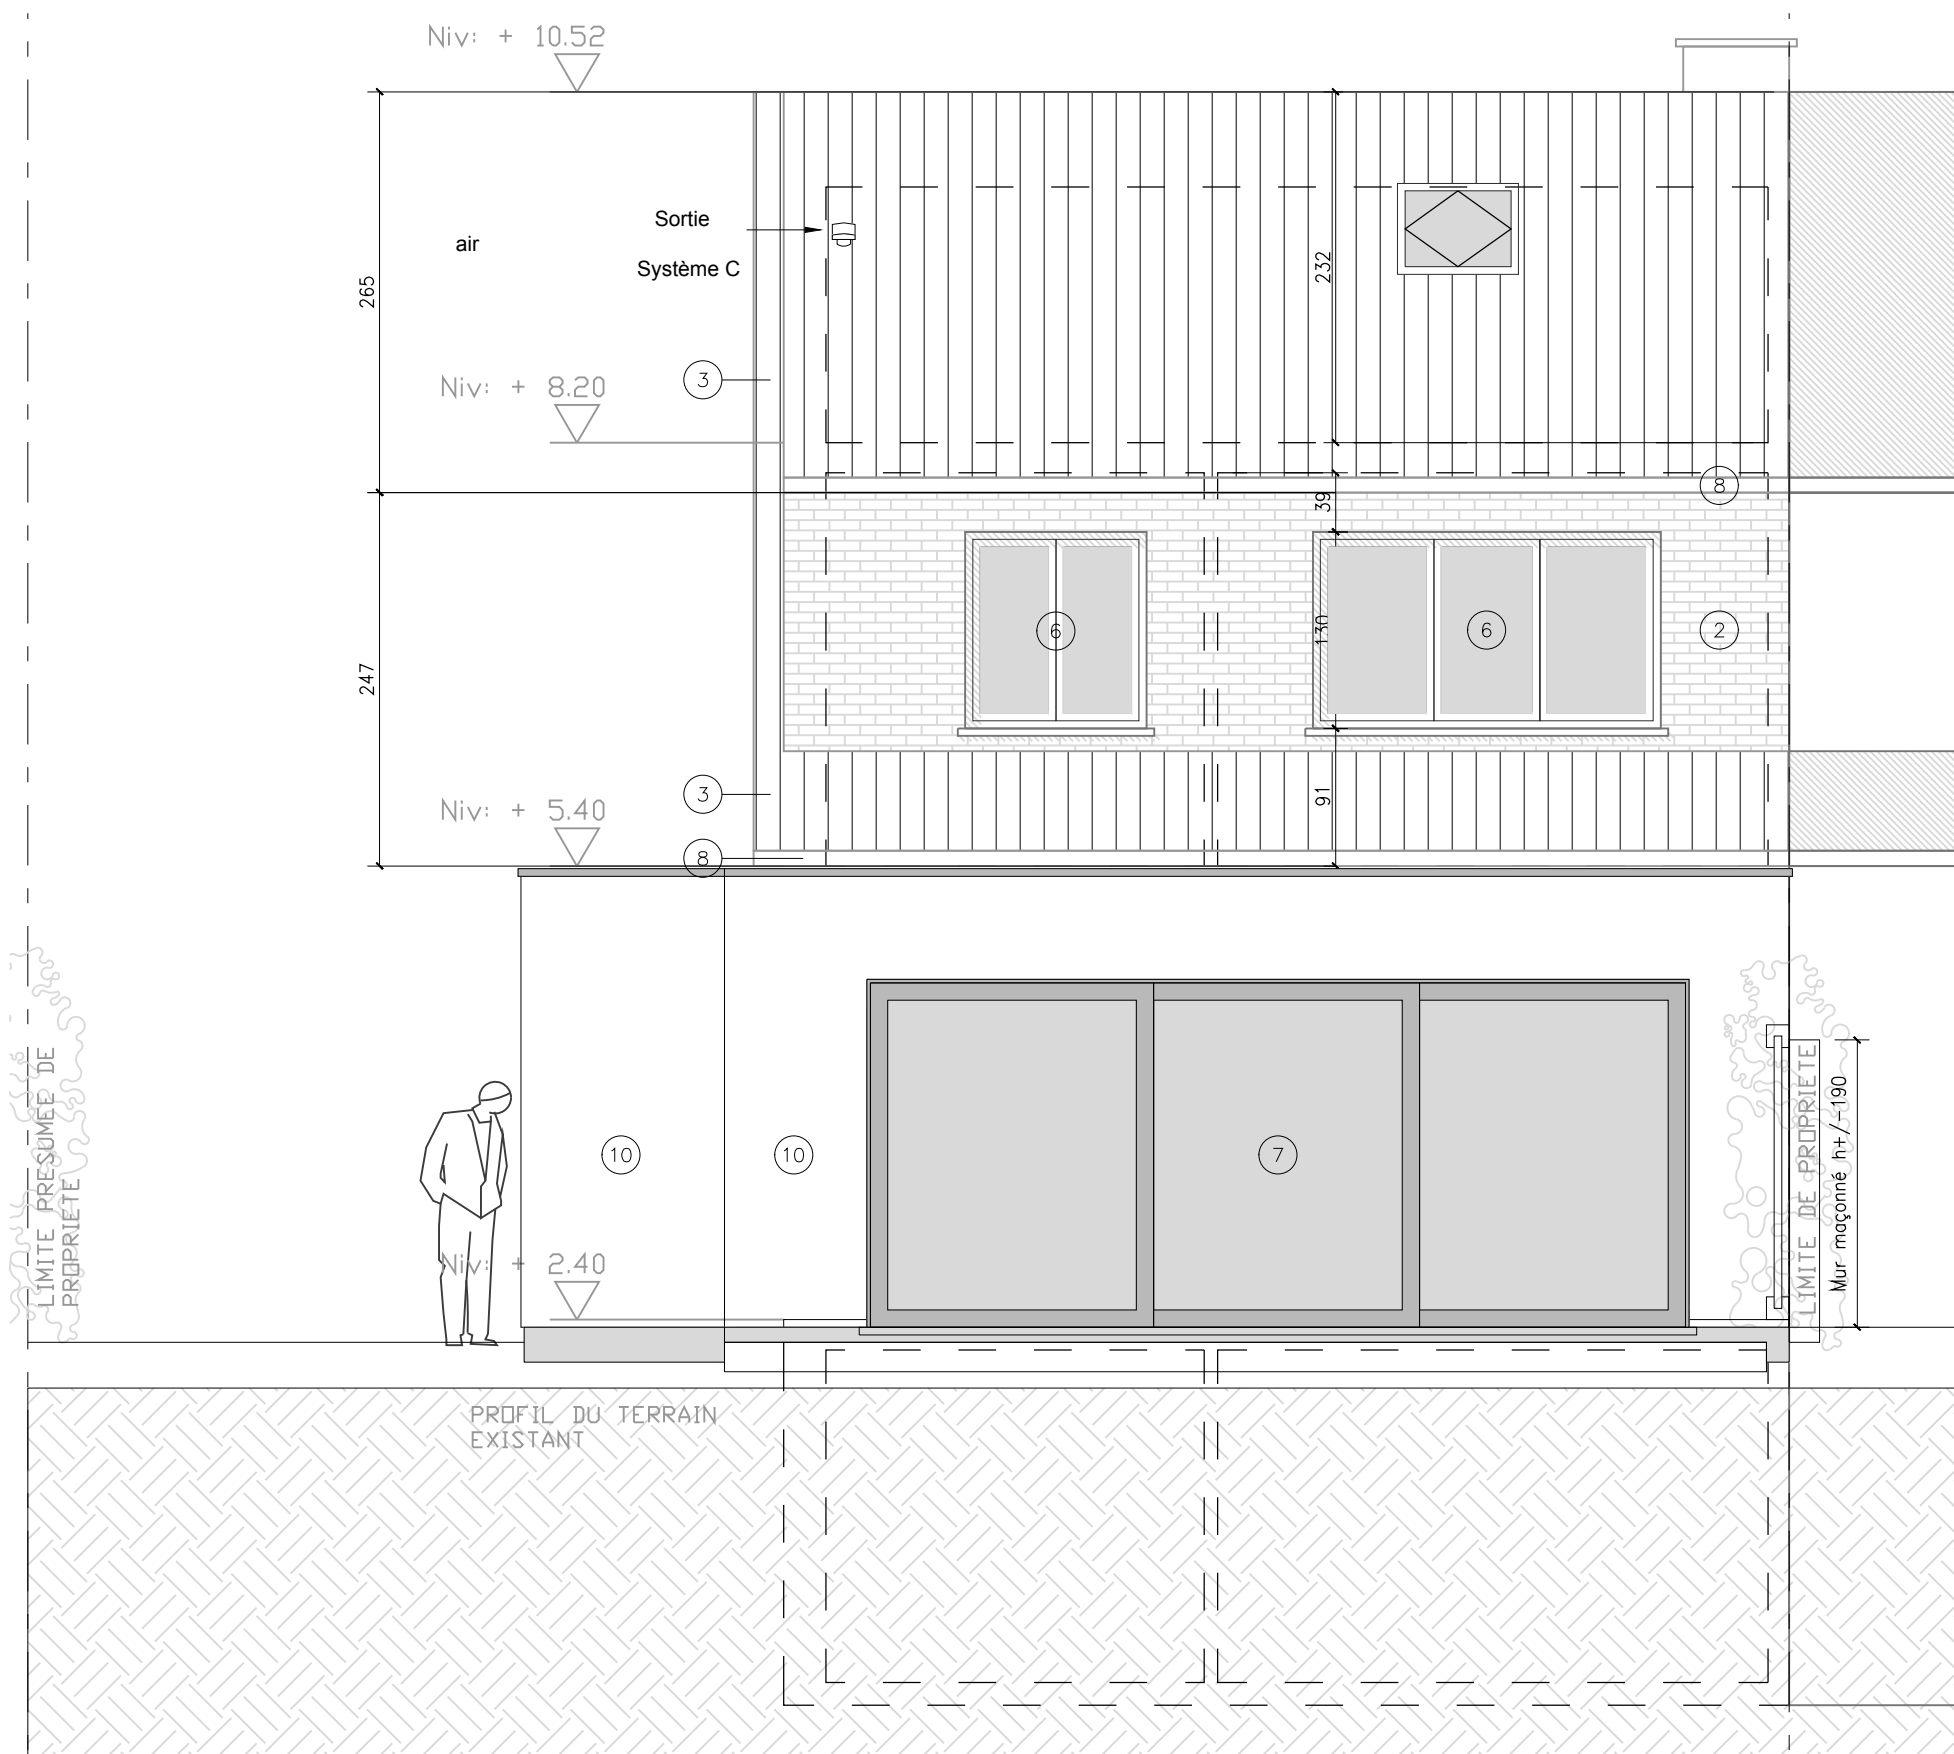


FACADE ARRIERE (NORD-OUEST)\_1/50

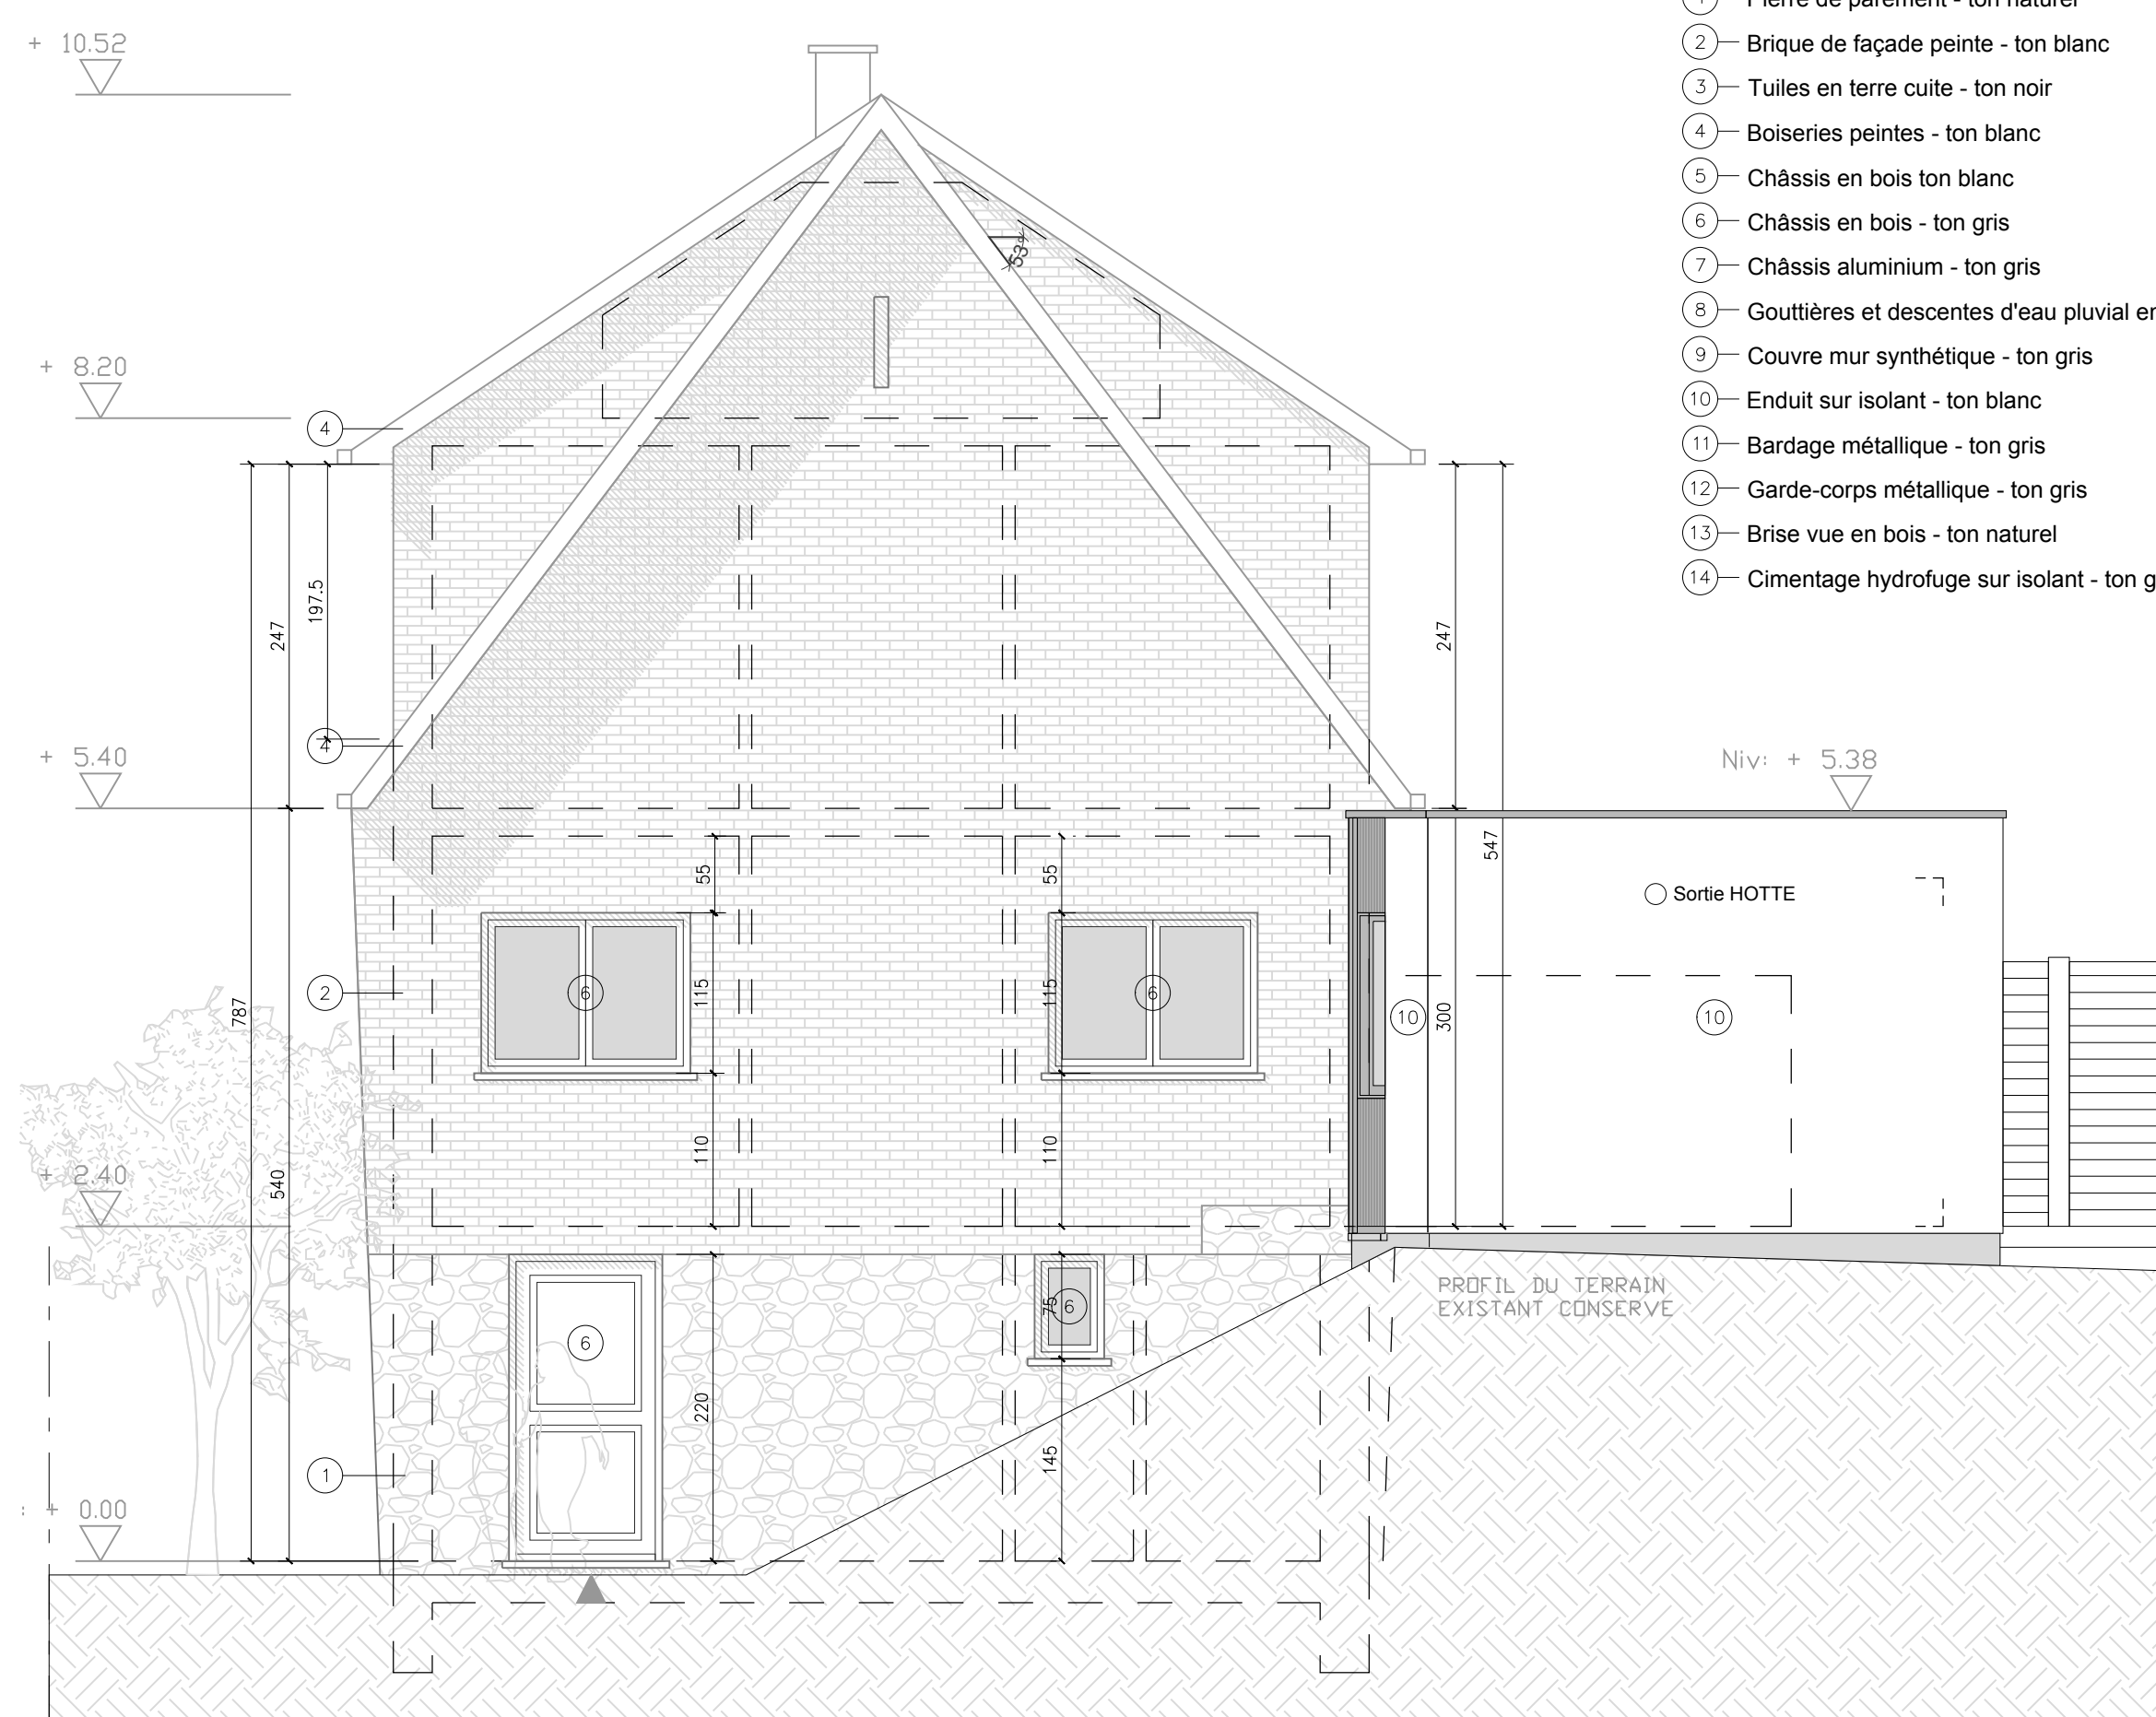

FACADE LATERALE (NORD-EST)\_1/50

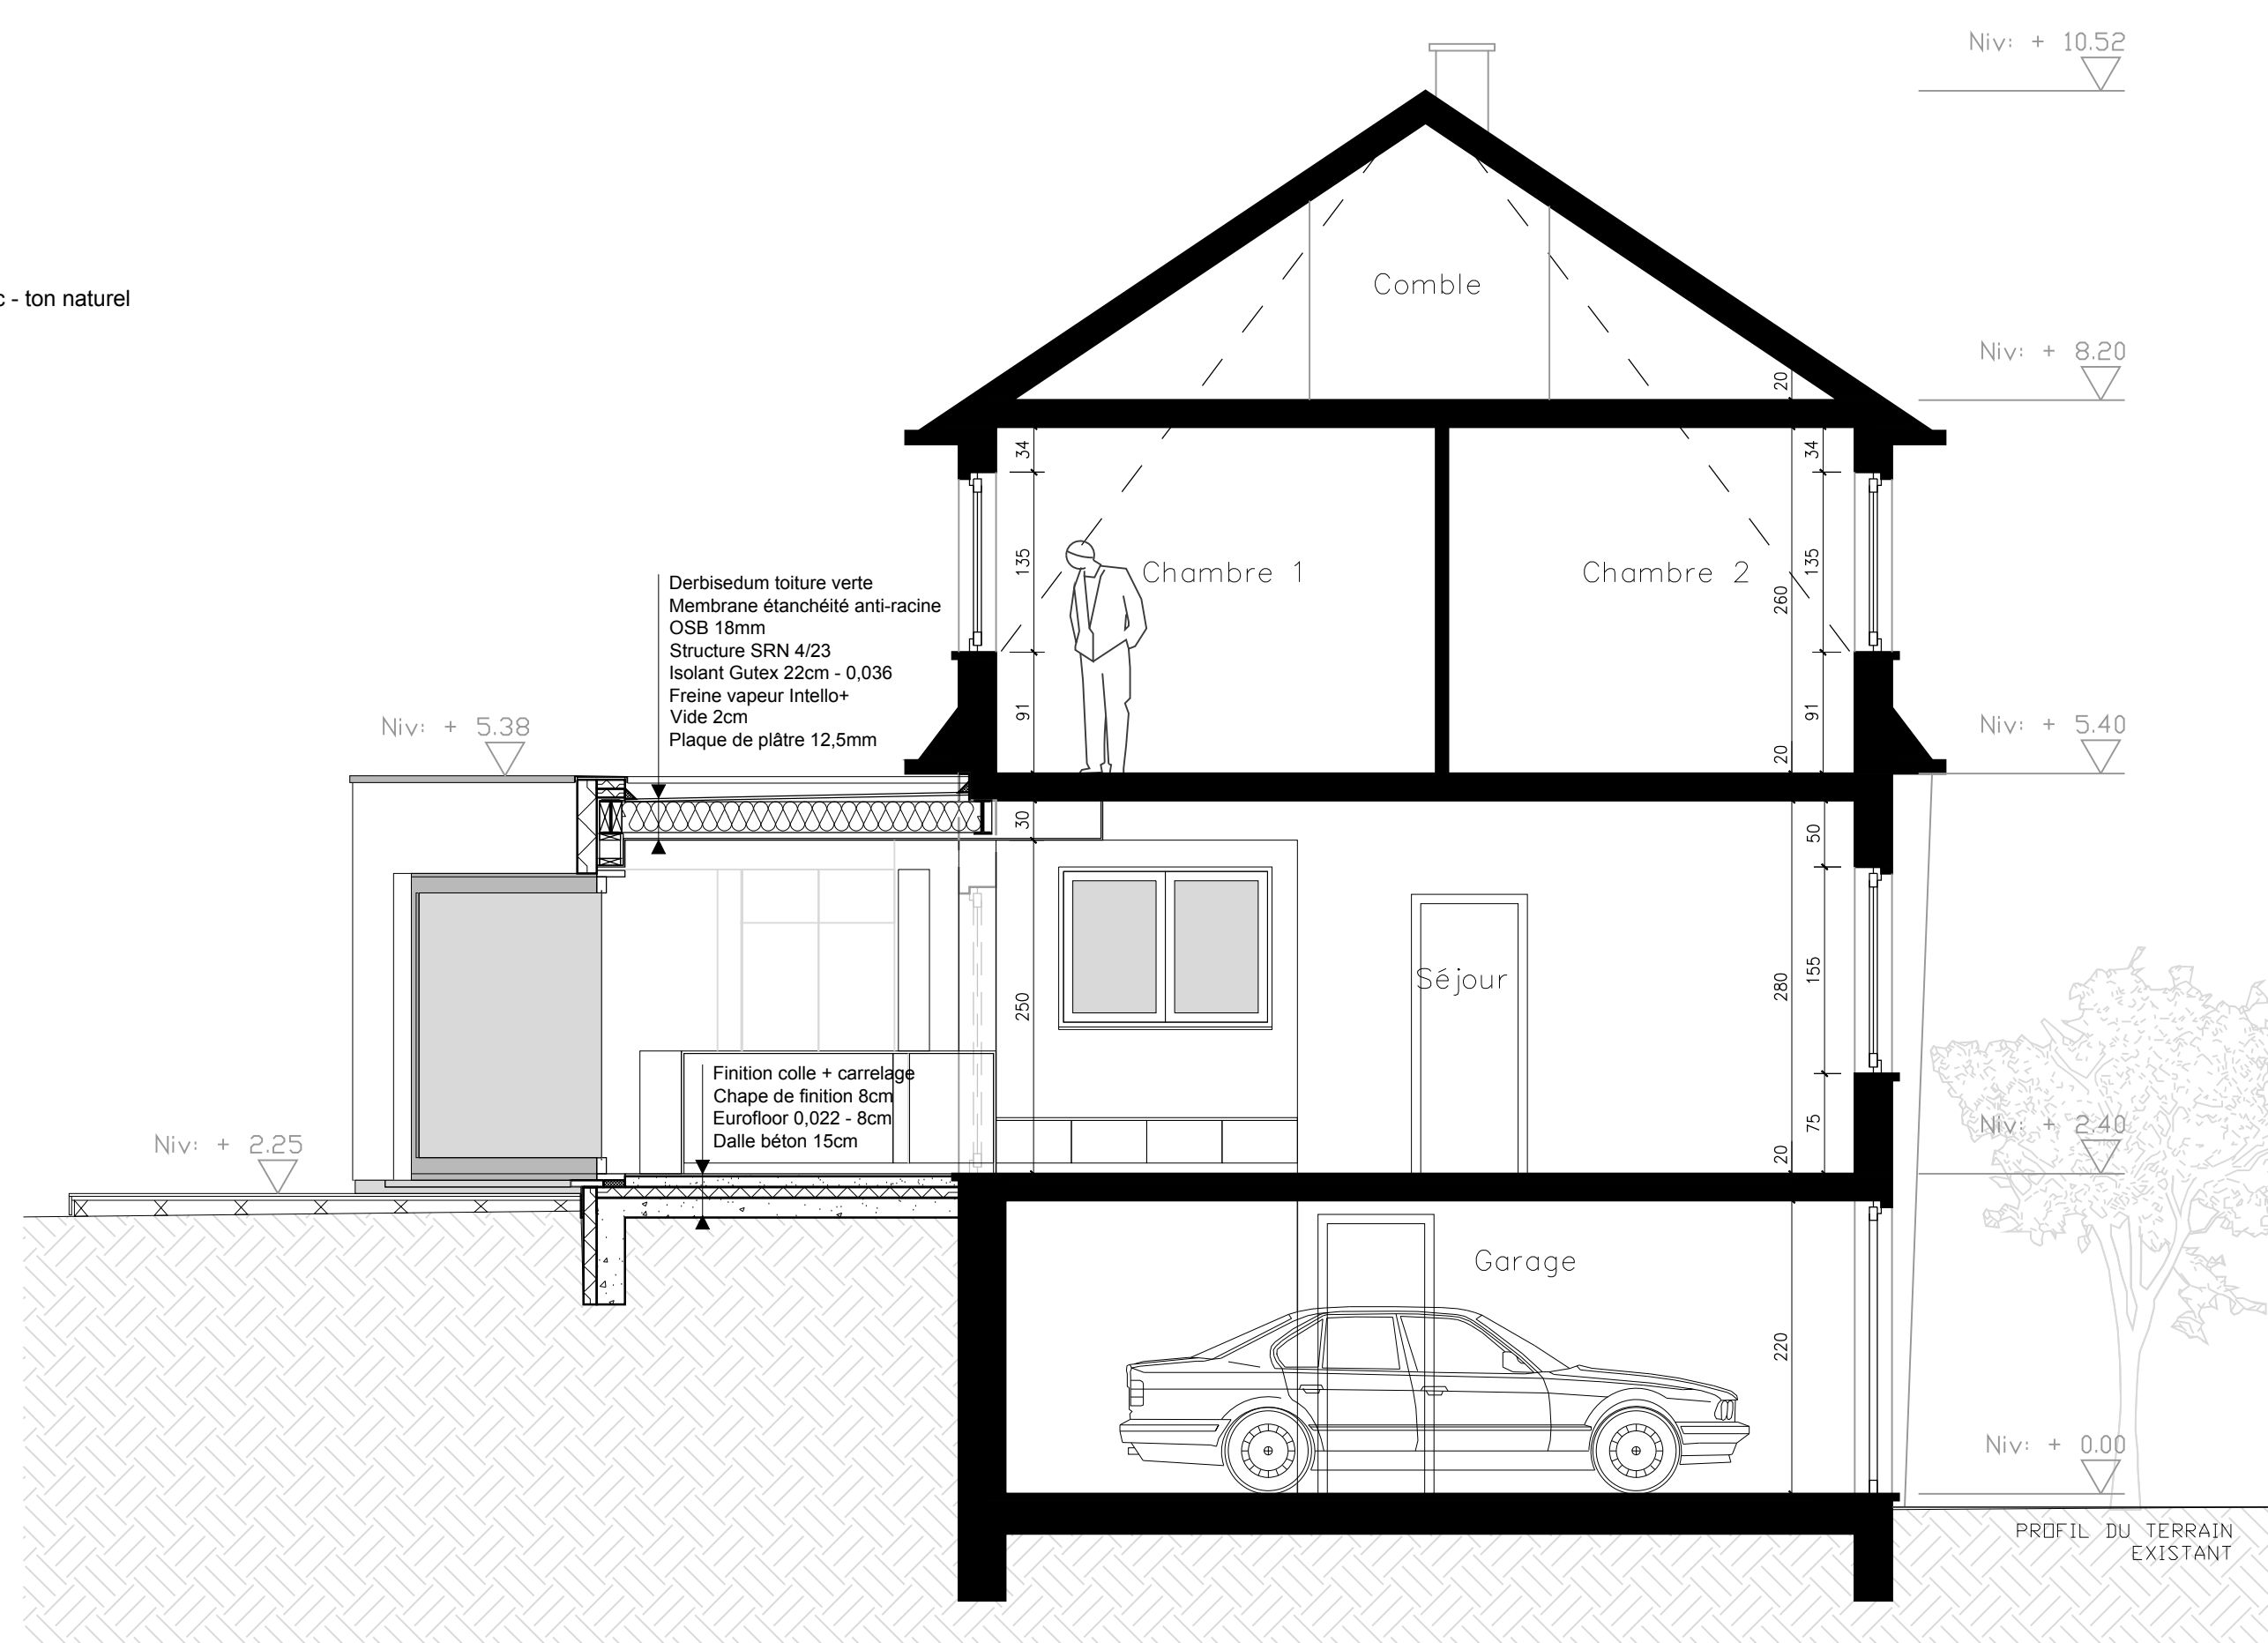


COUPE AA\_1/50

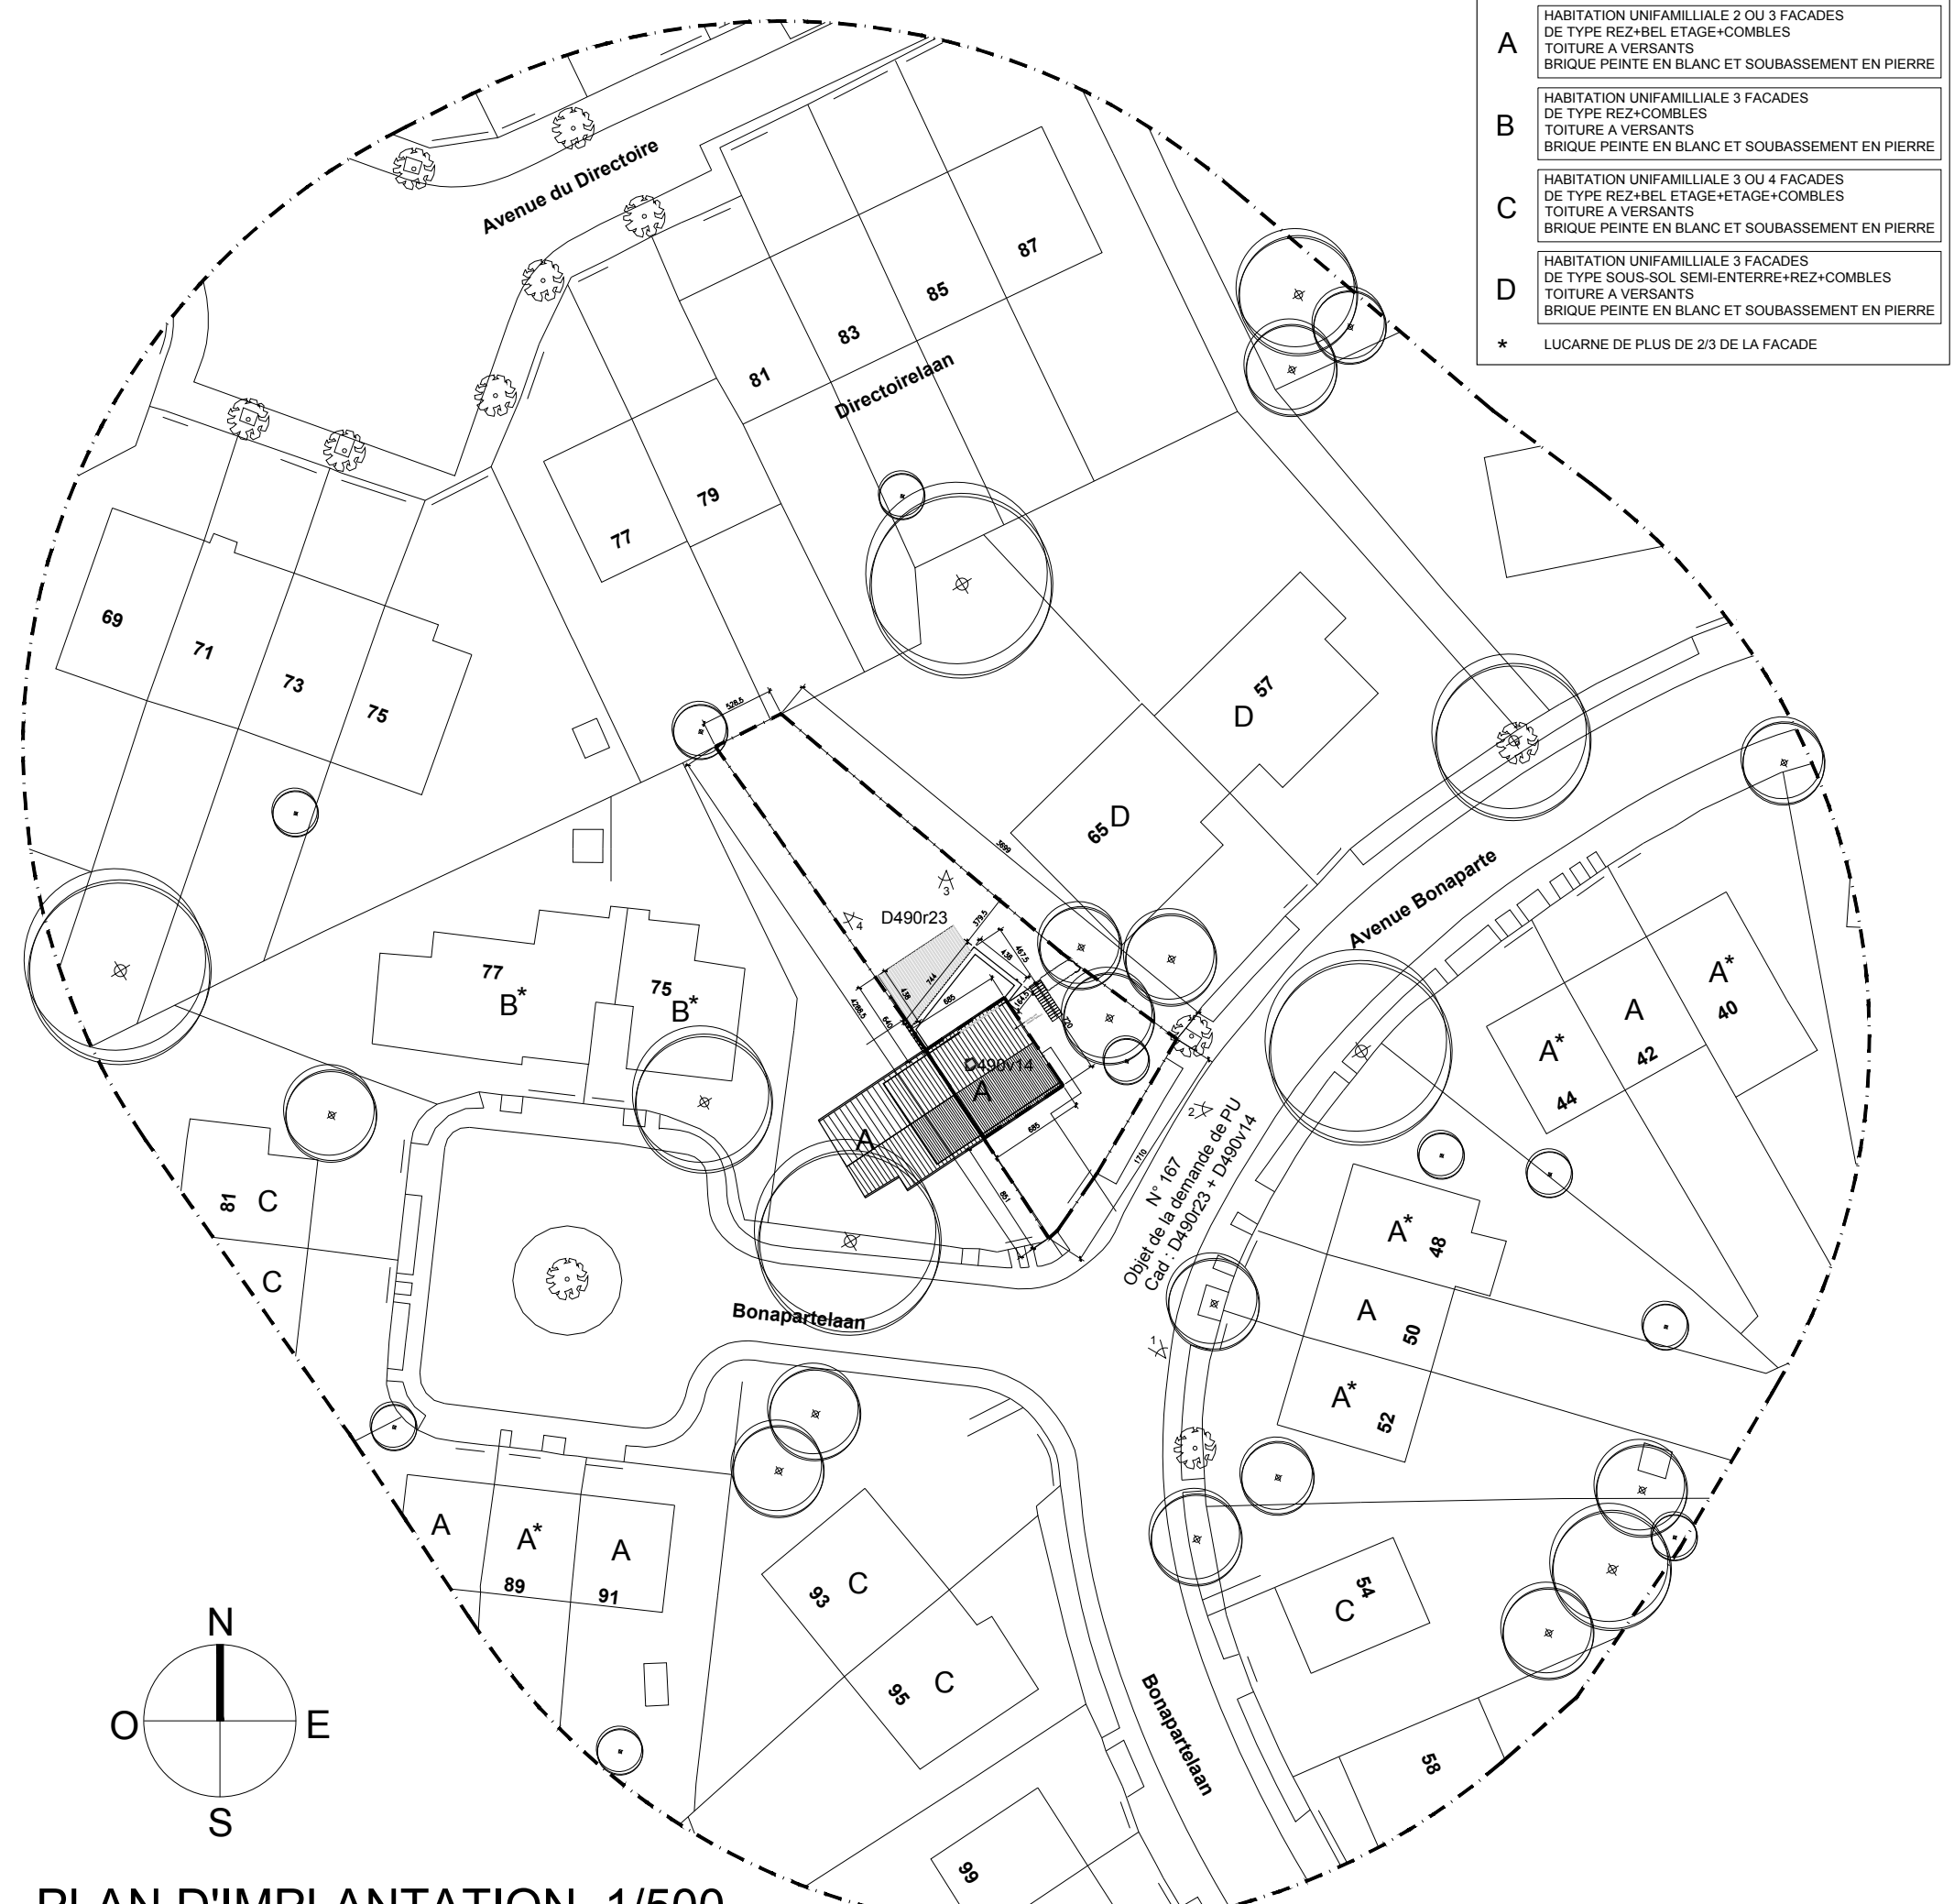

PLAN D'IMPLANTATION\_1/500



Photo aérienne : 1/500

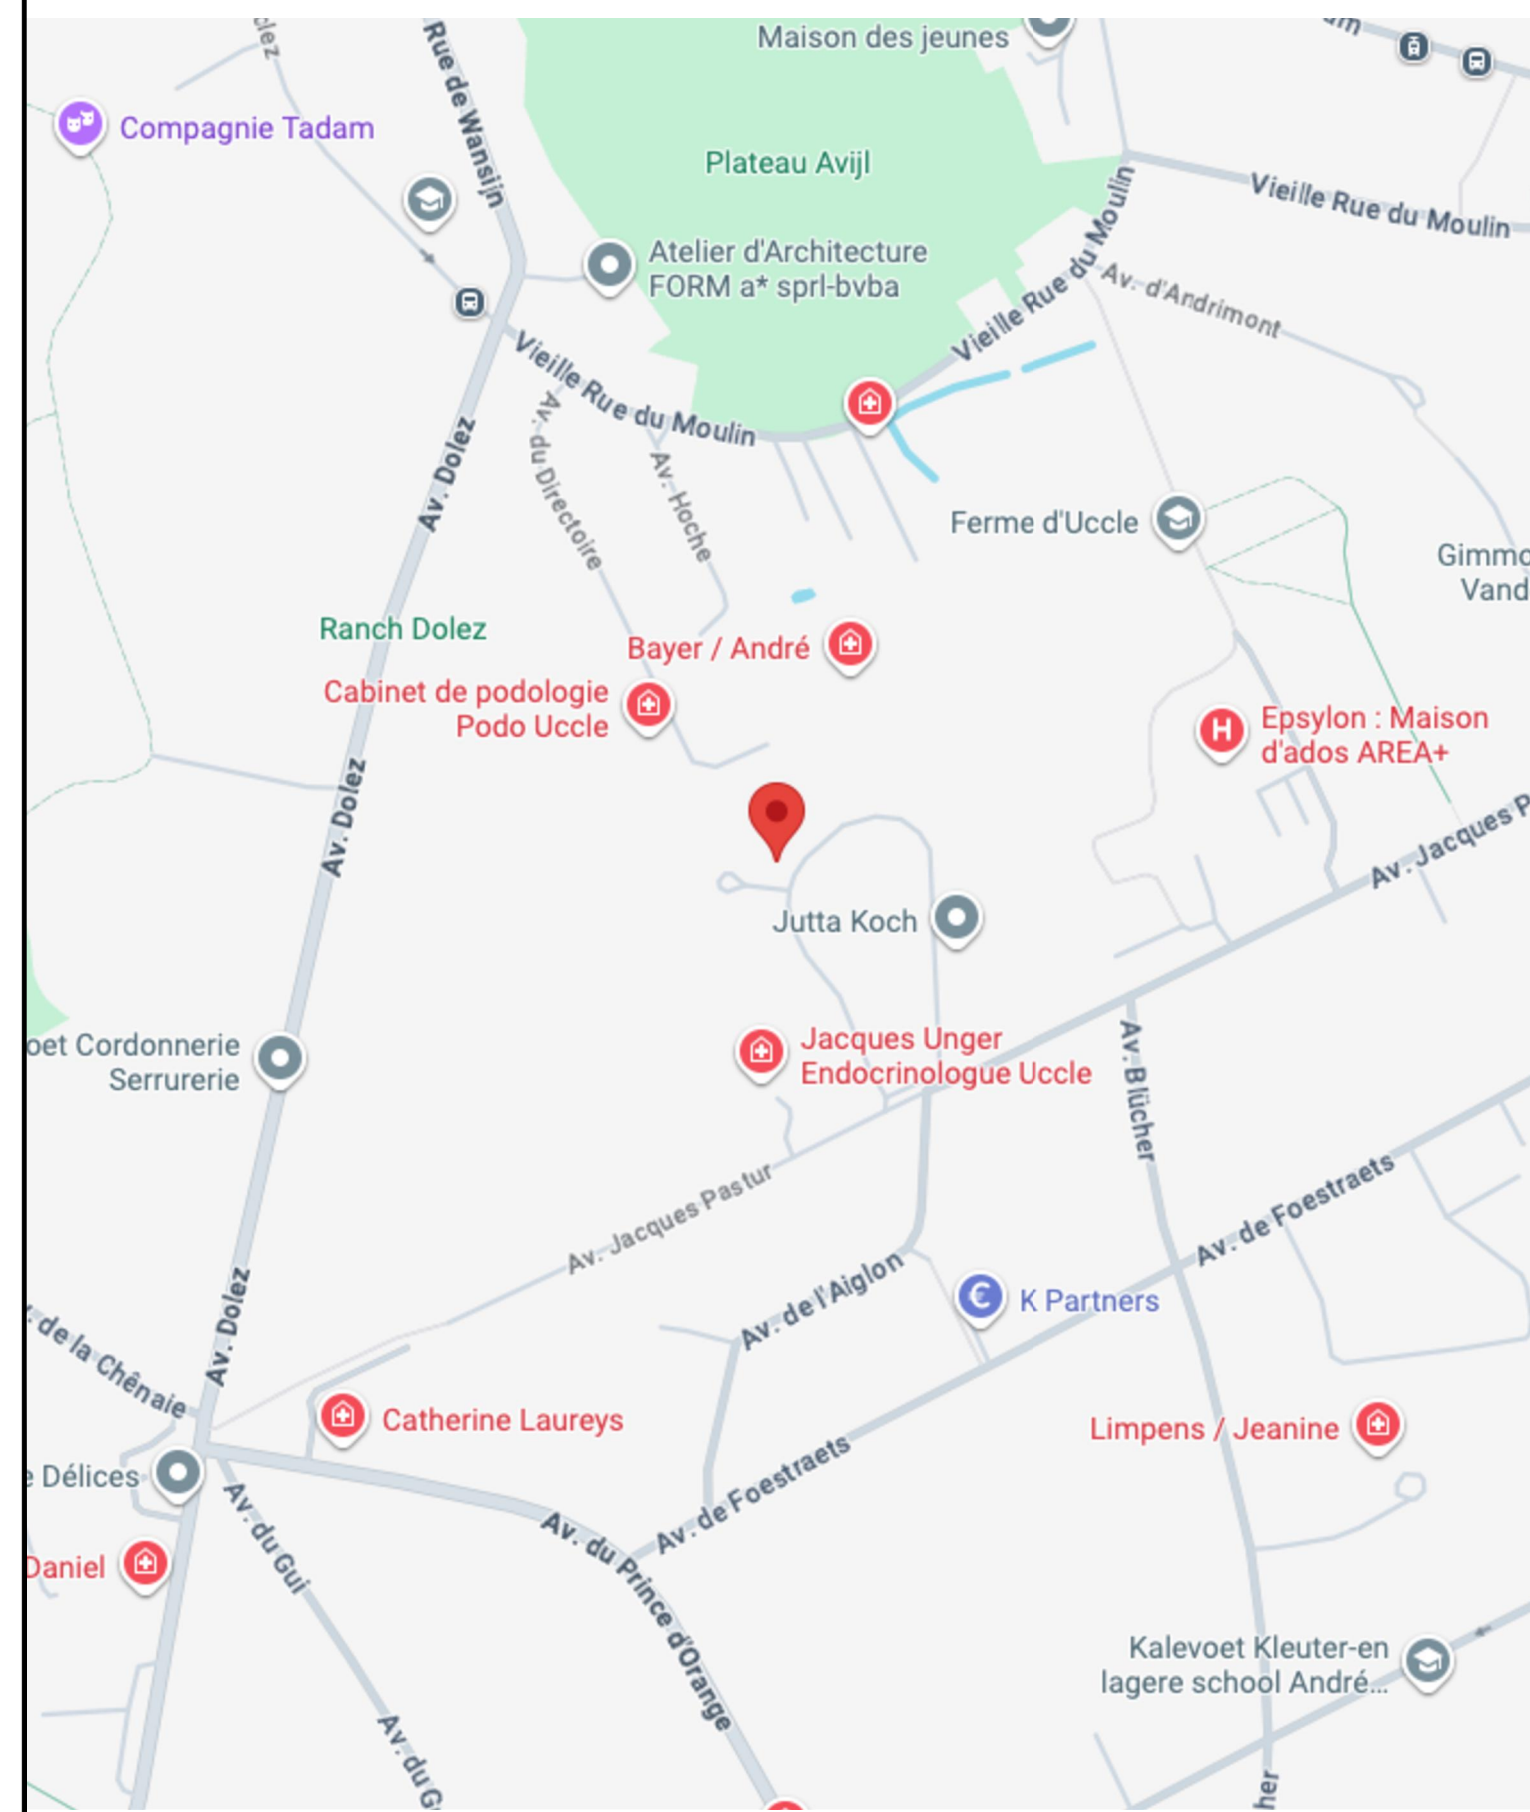

Plan de situation : 1/5000

PROJET	
PROJET BONAPARTE67	
Transformation et extension d'une habitation unifamiliale	
Avenue Bonaparte 67 à 1180 Bruxelles	
MAÎTRE D'OUVRAGE	
AUTEUR DE PROJET	
SPOTLESS ARCHITECTURE srl	
Avenue d'Uccle, 42 à 1190 Forest	
Tel : 0477 73 80 78	
www.spotless.be - info@spotless.be	
SIGNATURE MAÎTRE D'OUVRAGE	
SIGNATURE ARCHITECTE	
TITRE DU PLAN	
Plans, coupes & élévations	
+ plan d'implantation et de situation	
SITUATION PROJETEE	
CODE PROJET	
381 BON	
TYPE	
NIVOR	
THEME	
ZONE	
ECHELLE	
AUTEUR	
ETAPES	
VAR	
tv	
Permis d'urbanisme	
NUMERO DE PLAN	
10.003	
IND.	
0	
DATE	
20/06/2025	