


17 vélos

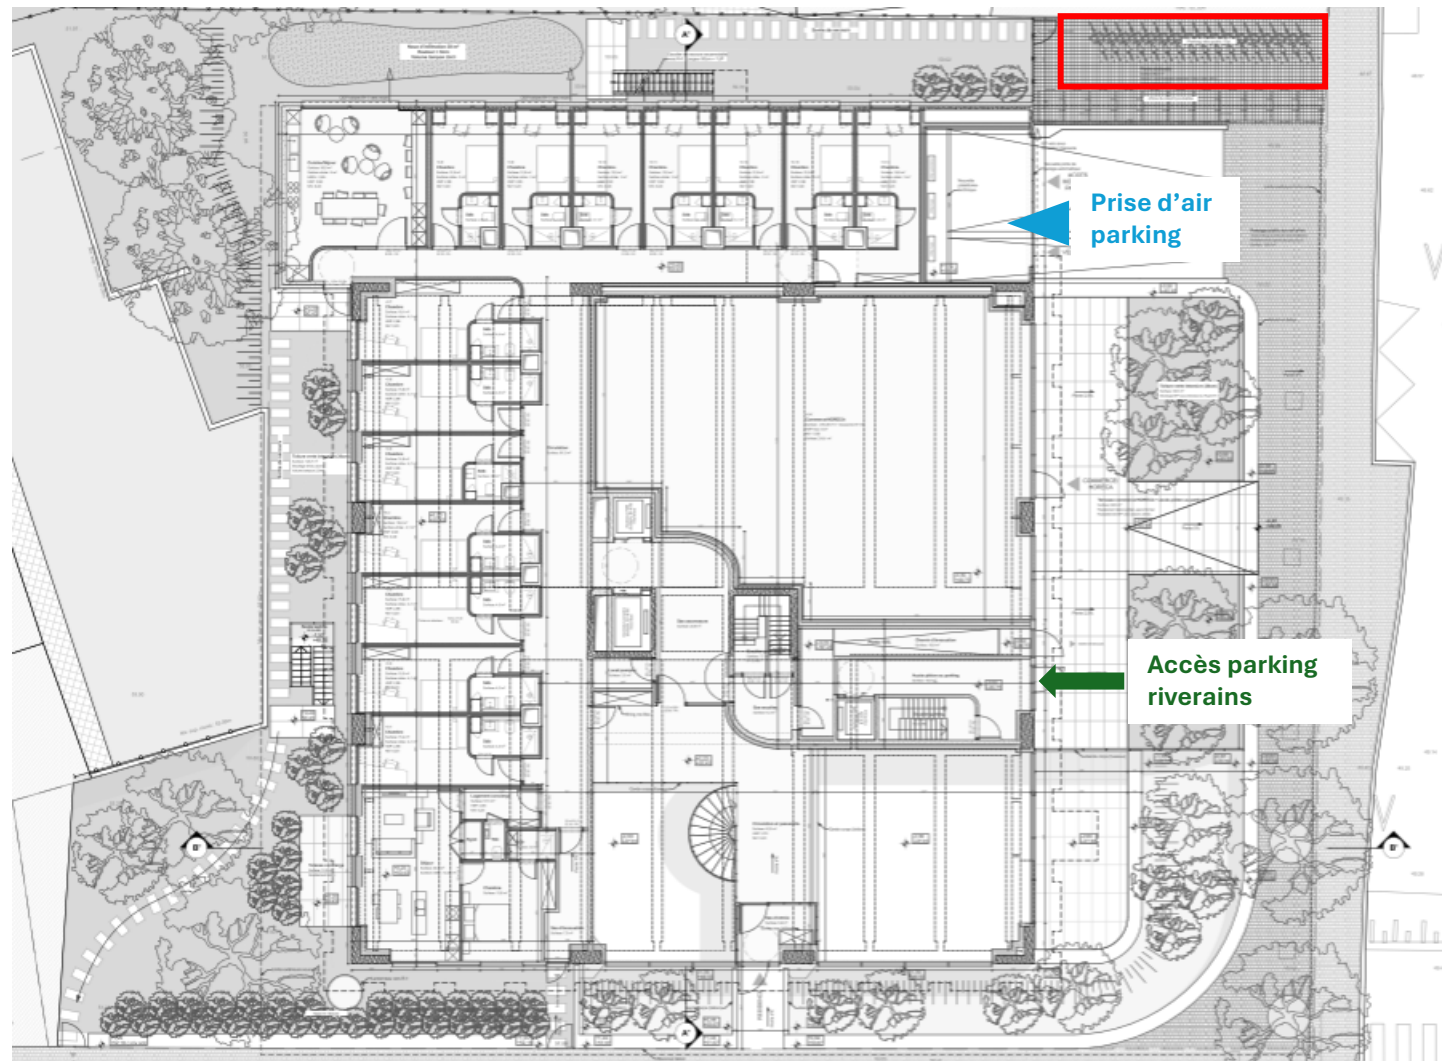

Rue Evers, n°2
1000 Bruxelles

Demande de permis
d'environnement de classe 1B

Plan
2/5

Niveau
Niveau 0

Echelle
1/50

Demandeur

Watever SA

Watever SA
Avenue Louise 480,
1050 Bruxelles

Contact
T : +32 2 486 01 04
M : admin@eaglestone.group
W : www.eaglestone.be

Architectes

POLO. Architecture
Architecture
Labs
Interior design
Urbanism

Polo Architecture, Labs,
Interior design, Urbanism
Havenlaan, 86C bte 409 B
1000 Bruxelles

Contact
T : +32 2 486 02 86
M : info@polo-platform.eu
W : info@polo-platform.eu

**BAUMANS
DEFFET**
ARCHITECTURE
URBANISME

Baumans-Deffet srl
Rue Bois l'Evêque 26,
4000 Liège

Contact
T : +32 4 229 25 50
M : info@baumans-deffet.be
W : https://baumans-deffet.be/


ADVISTA

Chemin du Cyclotron 6,
1348 Louvain-la-Neuve

www.advista.be
info@advista.be

Juillet 2025