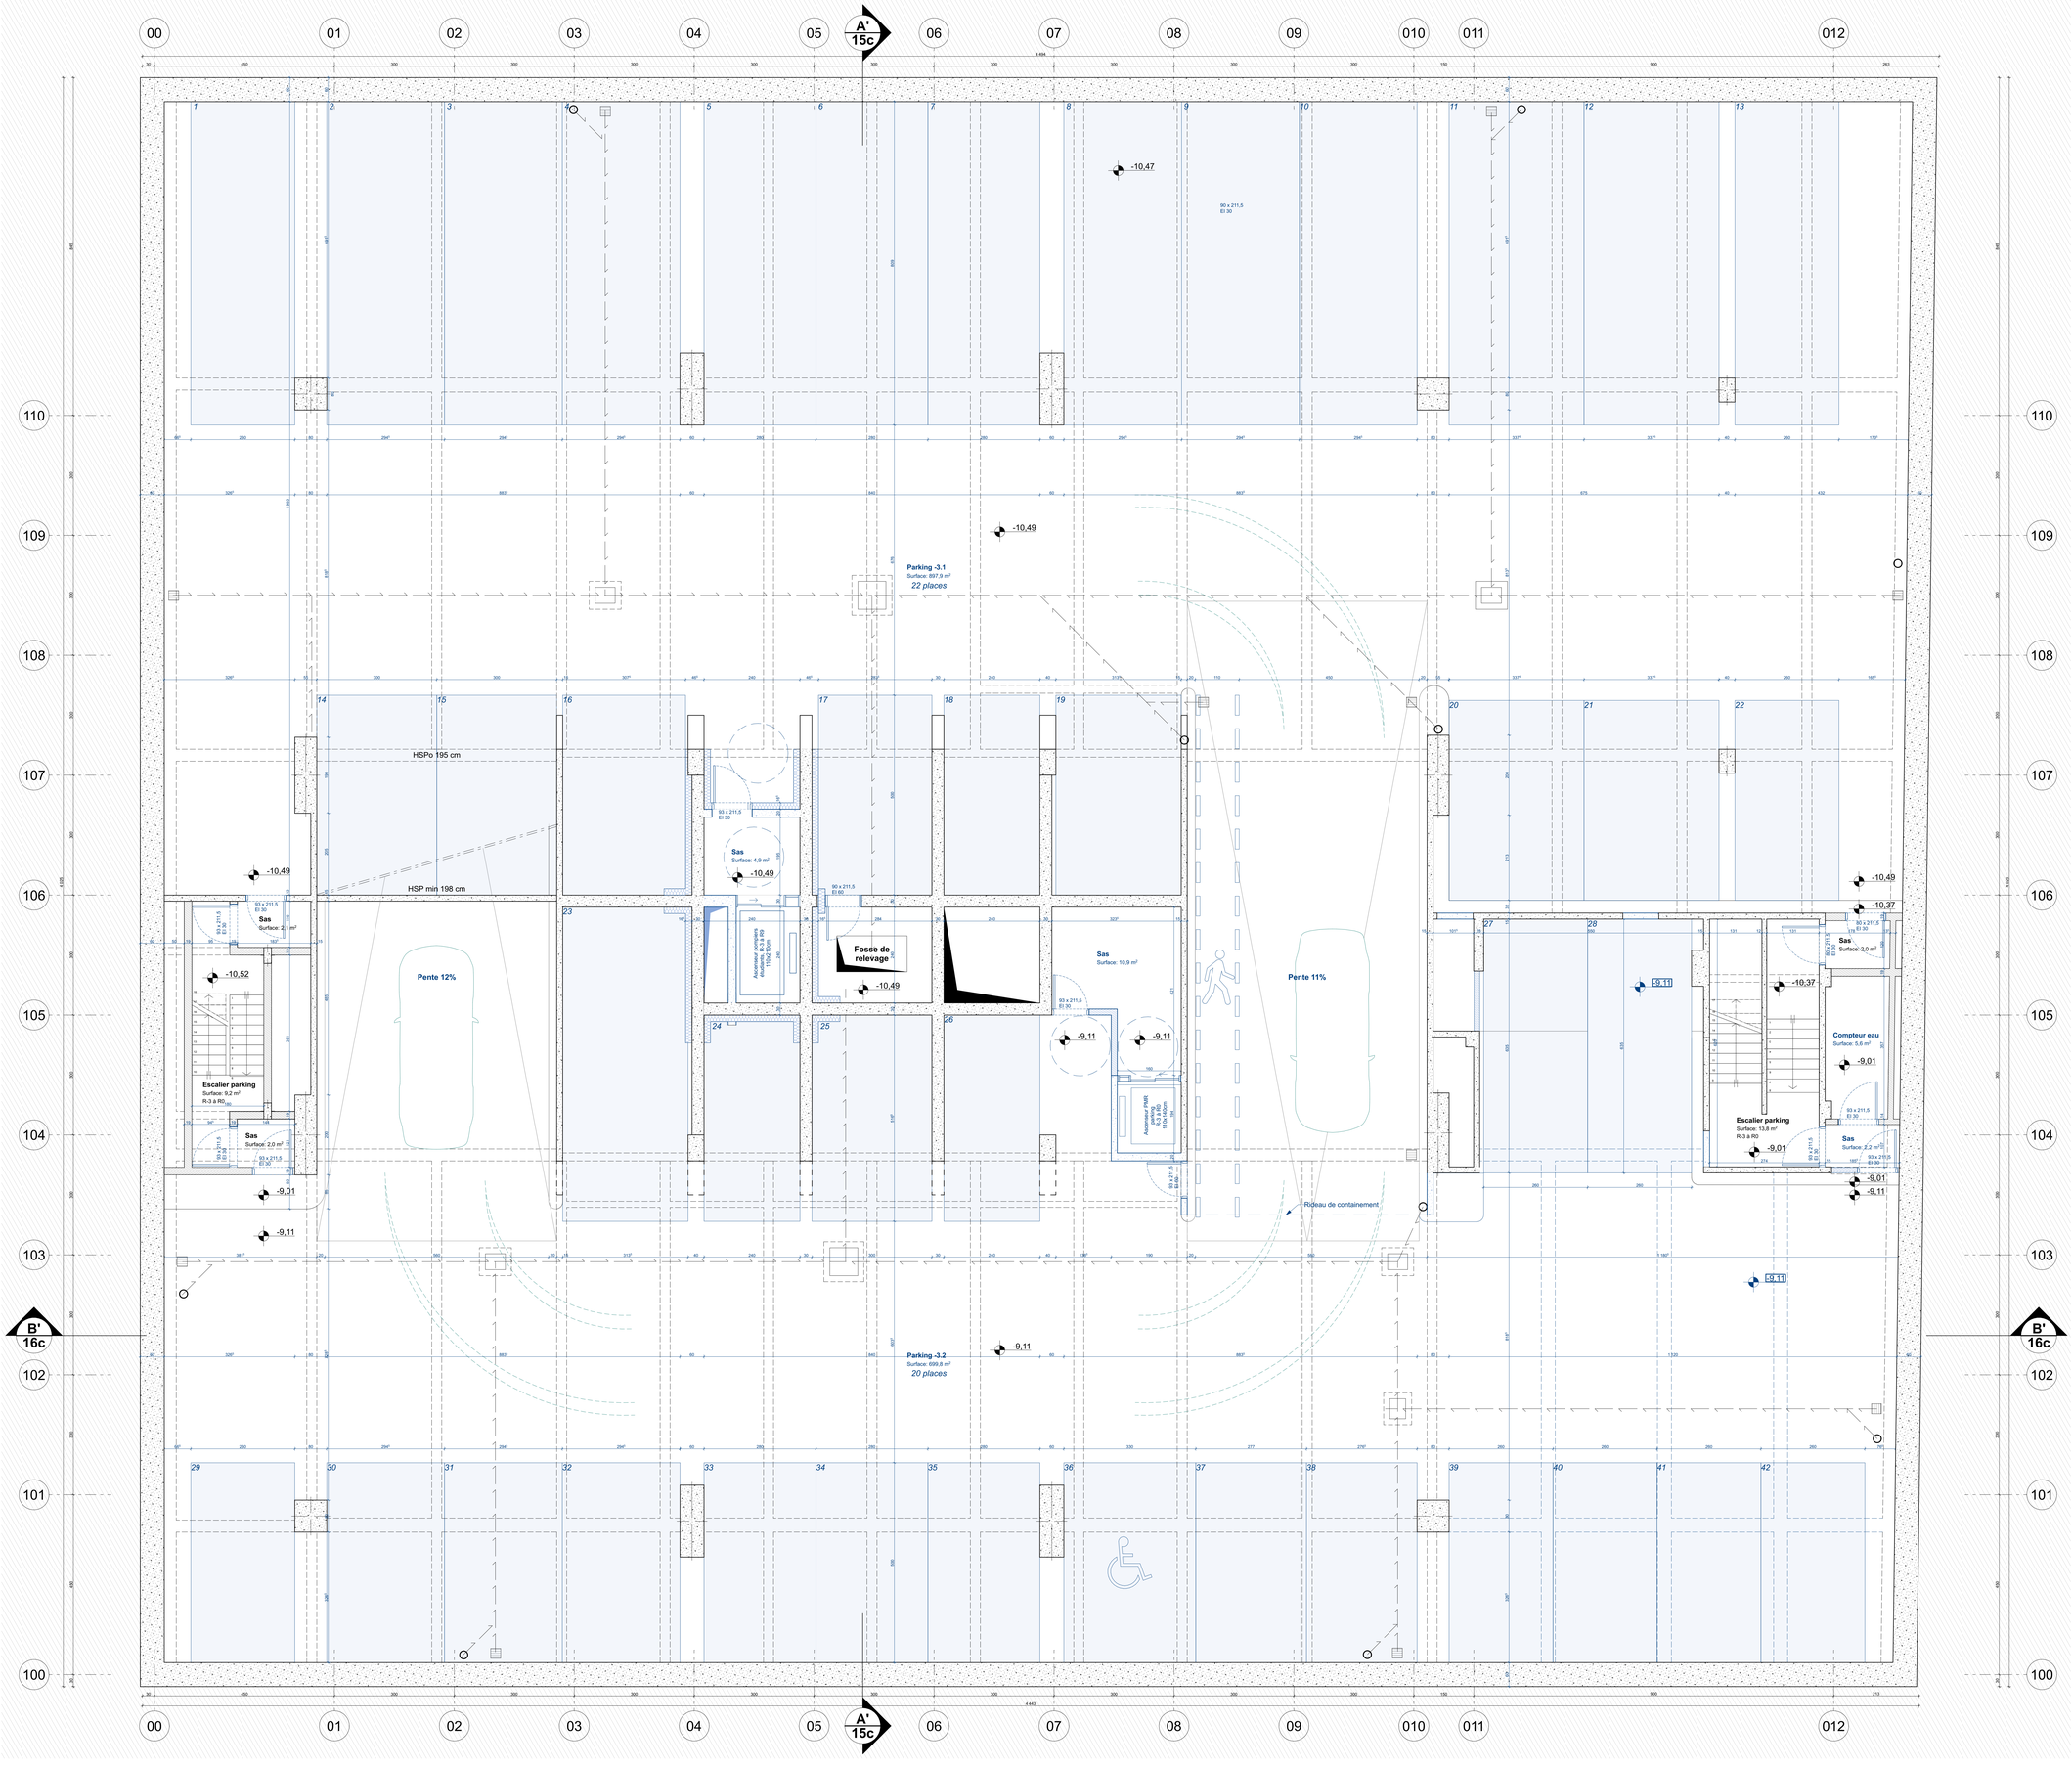
00
01
02
03
04
05
A'
15c
06
07
08
09
010
011
012
110
109
108
107
106
105
104
103
102
101
100
B'
16c
-10,47
-10,49
-10,52
-9,01
-9,11
-10,37
Parking -3.1
Surface: 897,9 m²
22 places
Parking -3.2
Surface: 699,8 m²
20 places
HSPo 195 cm
HSP min 198 cm
Pente 12%
Pente 11%
Fosse de relevage
Sas
Surface: 4,9 m²
Surface: 2,1 m²
Surface: 10,9 m²
Surface: 2,0 m²
Surface: 2,2 m²
Escalier parking
Surface: 9,2 m²
R-3 à R0
Surface: 13,8 m²
R-3 à R0
Compteur eau
Surface: 5,6 m²
Rideau de containement
90 x 211,5
EI 30
93 x 211,5
EI 30
93 x 215,5
EI 30
93 x 215,5
EI 60
93 x 211,5
EI 60
93 x 215,5
EI 30
93 x 211,5
EI 30
93 x 211,5
EI 30
93 x 211,5
EI 30
93 x 211,5
EI 30
93 x 215,5
EI 30
93 x 215,5
EI 30
93 x 215