

VOLUME DES CONSTRUCTIONS					
NIVEAU HORS SOL ET FORME DES TOITURES					
FORME DE LA TOITURE	BATIMENT EXISTANT	BATIMENT A DEMOUR	BATIMENT A CONSTRUIRE		
A= ARRONDISSEMENT V= VERSANT P= PLATE M= MANSARD ER= ETAGE EN RETRAIT	3v	3v	3v		
AFFECTATION DES ZONES DE CONSTRUCTIONS:					
BATIMENTS EXISTANTS, A MAINTENIR, A DEMOUR, A CONSTRUIRE					
LOGEMENT	L.	RESTAURANT	R.	GARAGE	G.
COMMERCE	C.	HORECA	H.	DESAFECTE OU INCONNU	D.
BUREAU	B.	SOCIETE	S.		
AFFECTATION DES ZONES NON-BATIES					
LIMITE ENTRE LA ZONE PRIVEE/PUBLIC (jardin accessible au public et zone de recul privative)					
LIMITE PARKING EN SOUS-SOL					
ZONE DE PARCAGE					
ZONE CARROSSABLE					
EMPLACEMENTS DES ARBRES					
ARBRES EXISTANTS	ARBRES A AMTIRER	ARBRES A PLANTER			
COURBES DE NIVEAUX					
NIVEAUX EXISTANTS	NIVEAU NOM				
NIVEAUX PROJETES	exterieur bdt.	NIVEAU NOM			
	interieur bdt.	NIVEAU NOM			
MOBILIER URBAIN					
luminaires public		feu tricolore de circulation			
LEGENDE: SITUATION PROJETEE					
LIMITE DE PROPRIETE					
LIMITE DU BIEN FAISANT L'OBJET DE LA DEMANDE					
LIMITE PPA					



MATRE DE L'OUVRAGE
NOM
ARCHITECTE
COORD. DE SECURITE
NOM
TAMPON

IMMEUBLE DE LOGEMENT
JOURDAN 85
TYPE: NOUVELLE CONSTRUCTION
IMMEUBLE DE 24 APPARTEMENTS
RUE JOURDAN - SAINT GILLES
MATRE DE L'OUVRAGE
HOME INVEST BELGIUM

BATIMENT:	A	ZONE:	-
PLAN D'IMPLANTATION - LOCALISATION			
NIVEAU: .			
STADE PROJET			
DEMANDE DE REGULARISATION			
ECHELLE SUR FEUILLE:			
AD 1/200			
DATE ORC: 08-07-2004		UNITE COTATION: CM	
PLAN N°		INDEX	
N00G01		A	



ASSAR  
CHAUSSEE DE LA HALPE 181 - 1170 BRUXELLES  
TEL: 02 676 71 00 FAX: 02 672 83 37  
E-MAIL: assar@assar.com

INGENIEURS EN STABILITE  
INGENIEURS ASSOCIES

INGENIEURS EN TECHNIQUES SPECIALES  
XXXXXXX  
TEL: nm nm nm nm FAX: nm nm nm nm  
E-MAIL: xxxxxxxxxxxxxxxxxxxx


INGENIEURS EN ACOUSTIQUE  
XXXXXXX  
TEL: nm nm nm nm FAX: nm nm nm nm  
E-MAIL: xxxxxxxxxxxxxxxxxxxx

COORDINATEUR DE SECURITE  
XXXXXXX  
TEL: nm nm nm nm FAX: nm nm nm nm  
E-MAIL: xxxxxxxxxxxxxxxxxxxx

BUREAU DE CONTROLE  
XXXXXXX  
TEL: nm nm nm nm FAX: nm nm nm nm  
E-MAIL: xxxxxxxxxxxxxxxxxxxx

DOSSIER N° A04018

N00G01A

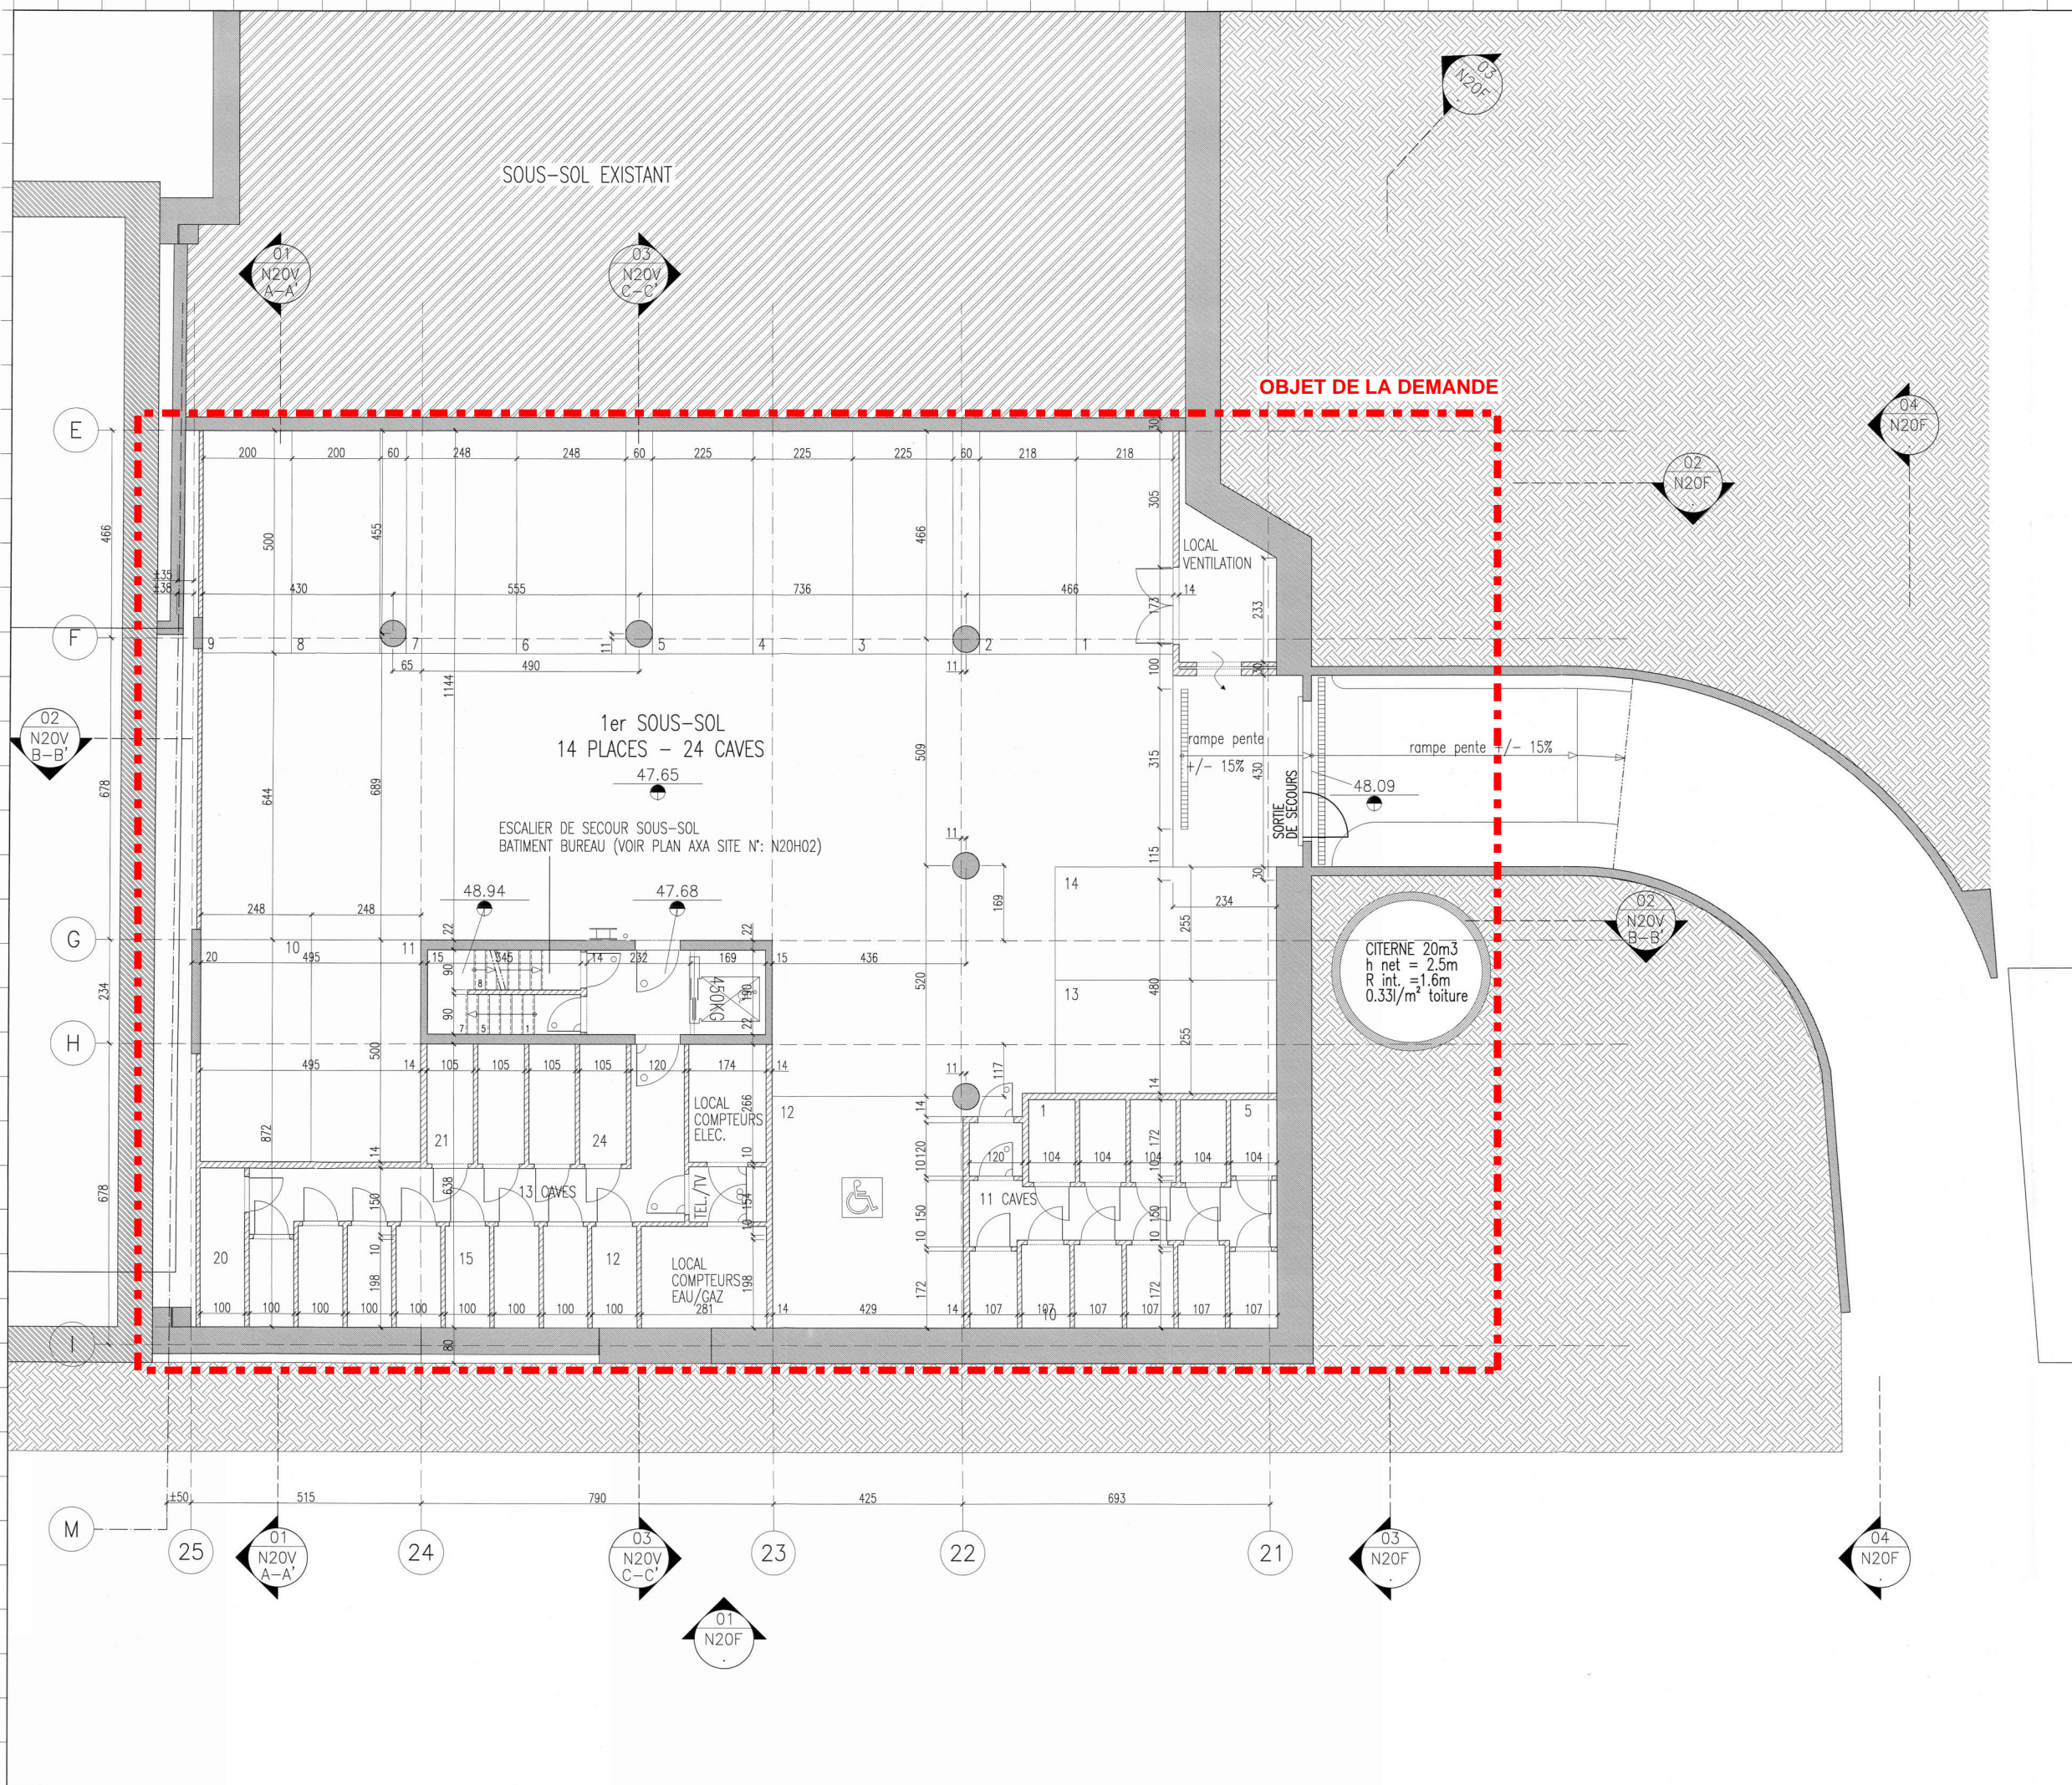

**LEGENDE DES MATERIAUX**

- BETON
- PAREMENT
- MAÇONNERIE EXISTANTE
- CLOISON LEGERE
- PIERRE BLEUE
- CHAPE
- GRAVIER
- TERRE
- DEVIDOIR INCENDIE
- PORTE RF 60°
- PORTE RF 30°
- PORTE SOULIREE A LA FERMETURE
- PORTE AVEC IMPOSTE VITRE

**NIVEAUX - PLAN ET COUPE**

- NIVEAU FIN
- NIVEAU GROS OEUVRE
- NIVEAU EXISTANT

**LIMITE**

- LIMITE PPA
- LIMITE PROPRIETE
- LIMITE SOUS-SOL

**ASSAR**  
CHAUSSEE DE LA HULPE 181 - 1170 BRUXELLES  
TEL: 02 676 71 00 FAX: 02 672 83 37  
E-MAIL: assar@assar.com

**INGENIEURS EN STABILITE**

XXXXXXXXX  
ADRESSE: TEL: nn nn nn nn FAX: nn nn nn nn  
E-MAIL: XXXXXXXXXXXXXXXXXXXXXXX

**INGENIEURS EN TECHNIQUES SPECIALES**

XXXXXXXXX  
ADRESSE: TEL: nn nn nn nn FAX: nn nn nn nn  
E-MAIL: XXXXXXXXXXXXXXXXXXXXXXX

**INGENIEURS EN ACOUSTIQUE**

XXXXXXXXX  
ADRESSE: TEL: nn nn nn nn FAX: nn nn nn nn  
E-MAIL: XXXXXXXXXXXXXXXXXXXXXXX

**COORDINATEUR DE SECURITE**

XXXXXXXXX  
ADRESSE: TEL: nn nn nn nn FAX: nn nn nn nn  
E-MAIL: XXXXXXXXXXXXXXXXXXXXXXX

**BUREAU DE CONTROLE**

XXXXXXXXX  
ADRESSE: TEL: nn nn nn nn FAX: nn nn nn nn  
E-MAIL: XXXXXXXXXXXXXXXXXXXXXXX

**INDEXE - DATE - TRIGRAMME**

IMMEUBLE DE LOGEMENT  
JORDAN 85


TYPE: NOUVELLE CONSTRUCTION  
IMMEUBLE DE 24 APPARTEMENTS  
RUE JORDAN - SAINT GILLES

MAITRE DE L'OUVRAGE  
HOME INVEST BELGIUM

ASSAR  
COORD. DE SECURITE

NOM  
TAMPON

BATIMENT: A ZONE: -  
PLAN DU 1ER SOUS-SOL  
NIVEAU: 47.65 Situation de droit  
STADE PROJET  
DEMANDE DE REGULARISATION  
ECHELLE SUR FEUILLE: A0 1/50 A2 1/100  
DATE ORIG: 08-07-2004 UNITE COTATION: CM  
PLAN N° N20H01 A a

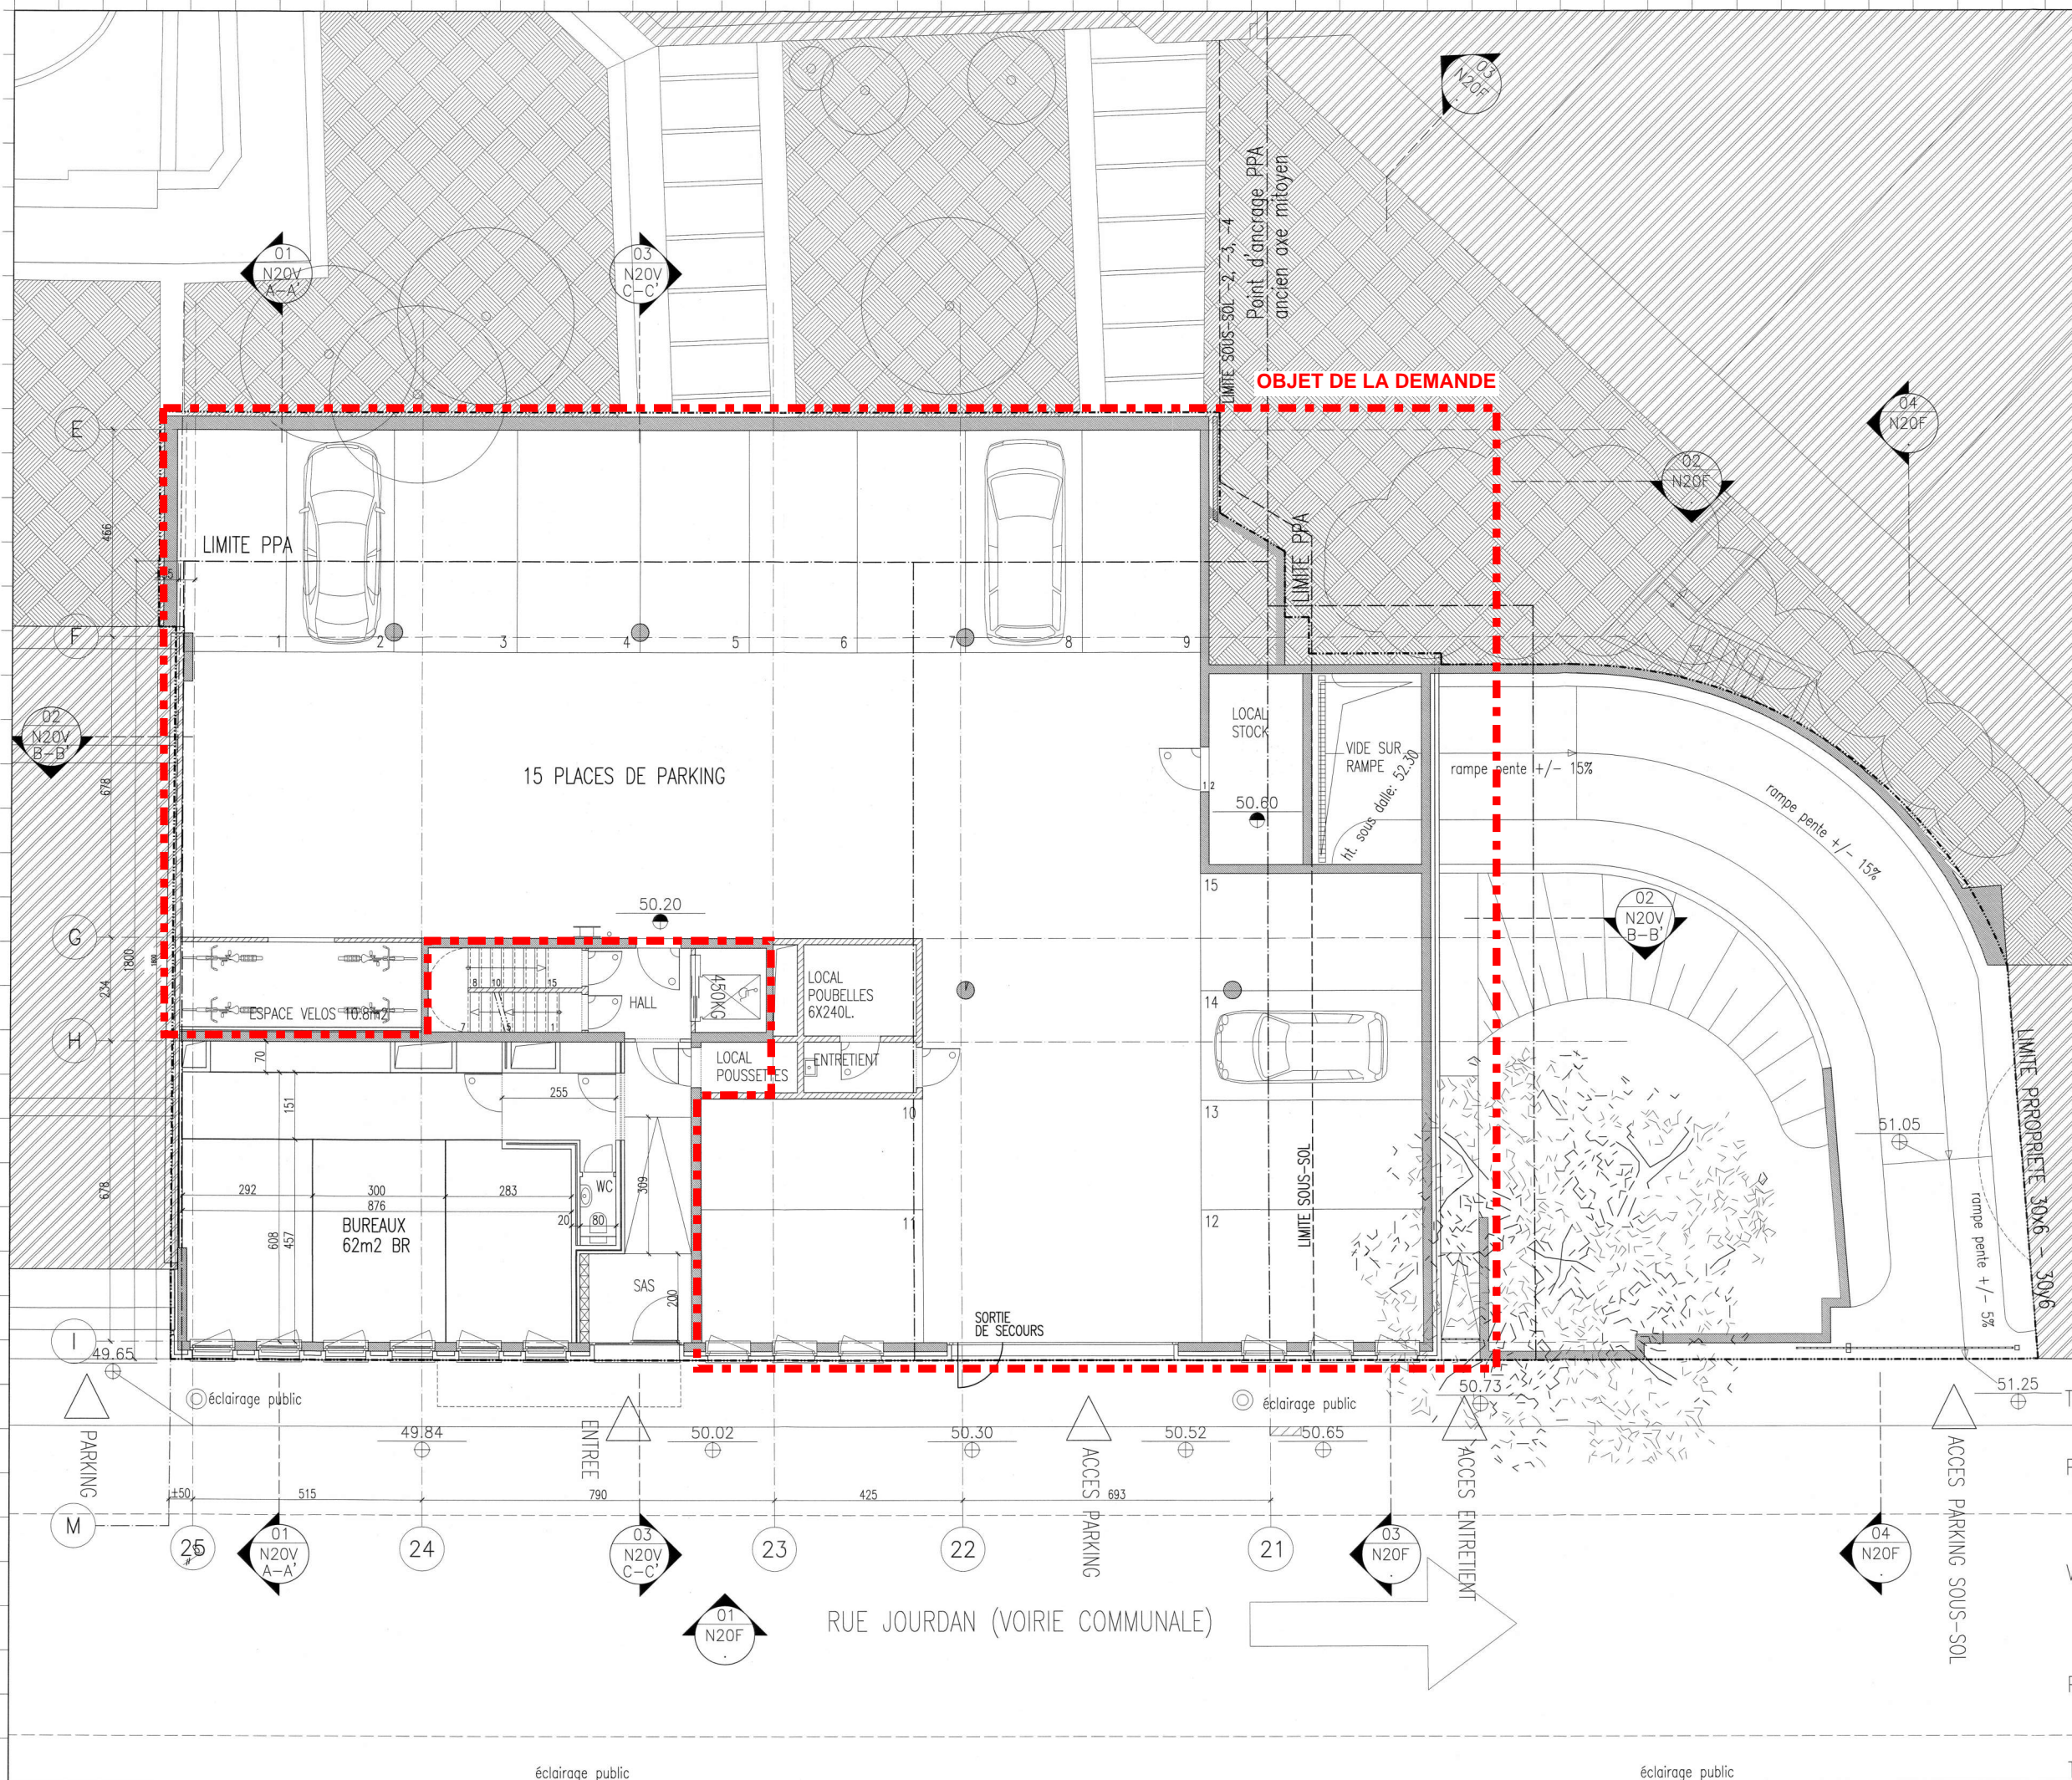

**LEGENDE DES MATERIAUX**

- BETON
- PAREMENT
- MACONNERIE PORTEUR
- CLOISON LEGERE
- PIERRE BLEUE
- CHAPE
- GRAVIER
- TERRE
- DEVOIR INCENDIE
- PORTE RF 60"
- PORTE RF 30"
- PORTE SOLICITEE A LA FERMETURE
- PORTE AVEC IMPOSTE VITRE

**NIVEAUX - PLAN ET COUPE**

- NIVEAU FINI
- NIVEAU GROS OEUVRE
- NIVEAU EXISTANT

**LIMITE**

- LIMITE PPA
- LIMITE PROPRIETE
- LIMITE SOUS-SOL

**ASSAR**  
CHAUSSEE DE LA HULPE 181 - 1170 BRUXELLES  
TEL: 02 676 71 00 FAX: 02 672 83 37  
E-MAIL: assar@assar.com

**INGENIEURS EN STABILITE**  
**INGENIEURS ASSOCIES**

**INGENIEURS EN TECHNIQUES SPECIALES**  
XXXXXXXX  
ADRESSE: TEL: FAX: E-MAIL:

**INGENIEURS EN ACOUSTIQUE**  
XXXXXXXX  
ADRESSE: TEL: FAX: E-MAIL:

**COORDONATEUR DE SECURITE**  
XXXXXXXX  
ADRESSE: TEL: FAX: E-MAIL:

**BUREAU DE CONTROLE**  
XXXXXXXX  
ADRESSE: TEL: FAX: E-MAIL:

**MAITRE DE L'OUVRAGE**  
HOME INVEST PLAN  
ARCHITECTE

**ASSAR**  
COORD. DE SECURITE

**NOM**  
TAMPON


**IMMEUBLE DE LOGEMENT JORDAN 85**  
TYPE: NOUVELLE CONSTRUCTION  
IMMEUBLE DE 24 APPARTEMENTS  
RUE JORDAN - SAINT GILLES

**MAITRE DE L'OUVRAGE**  
HOME INVEST BELGIUM

**INDICE - DATE - TITRE**

INDICE	DATE	TITRE
01	07-2004	DEMANDE DE REGULARISATION

**BATIMENT:** A **ZONE:** -  
**PLAN DU REZ DE CHAUSSEE**  
**NIVEAU:** 50.20 **Situation de droit**  
**STAGE PROJET:** DEMANDE DE REGULARISATION  
**ECHELLE SUR FEUILLE:** 1/50 1/100  
**DATE ORIG:** 08-07-2004 **UNITE COTATION:** CM  
**PLAN N°:** 07 DE 20 **INDICE:** A a

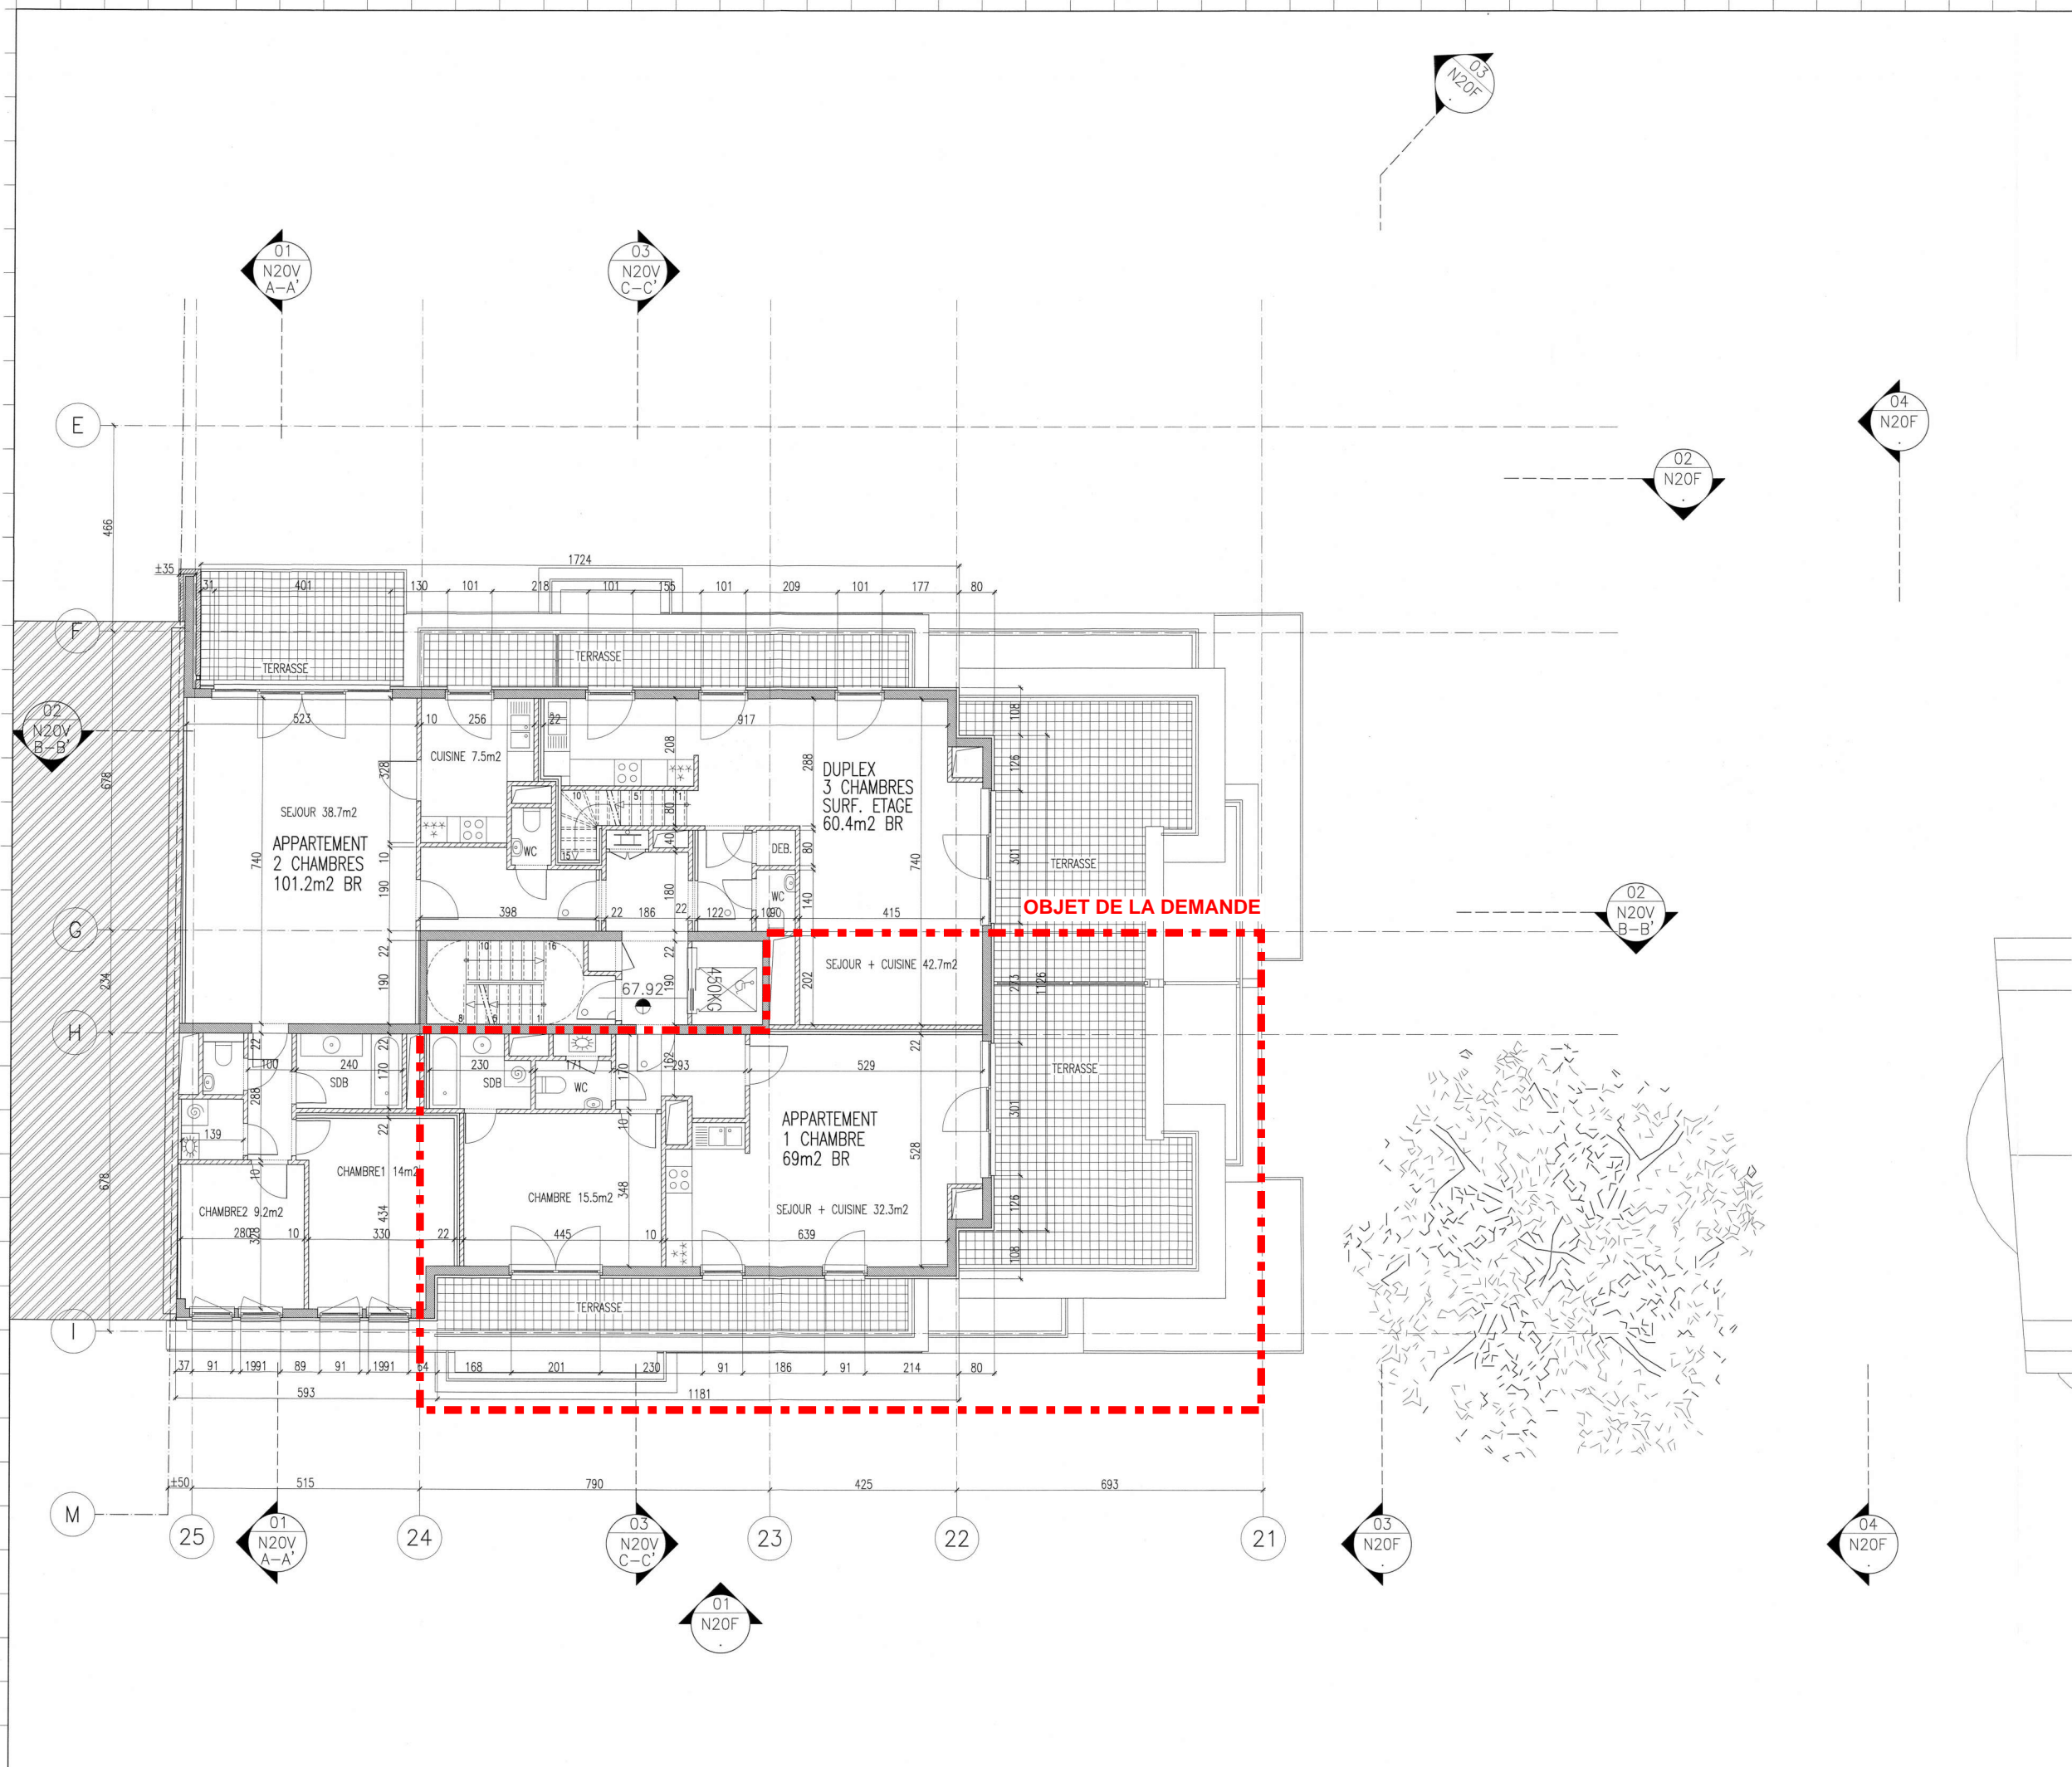

LEGENDE DES MATERIAUX	
	BETON
	MAÇONNERIE
	MAÇONNERIE EXISTANTE
	CLOISON LEGERE
	PIERRE BLEUE
	CHAPE
	GRAVEL
	TERRE
	DEVISOR INCENDIE
	PORTE RF 60"
	PORTE RF 30"
	PORTE SOLLOTEE A LA FERMETURE
	PORTE AVEC IMPOSTE VITRE

NIVEAUX - PLAN ET COUPE	
	NIVEAU FINI
	NIVEAU GROS DEBARE
	NIVEAU EXISTANT

LIMITE	
	LIMITE PPA
	LIMITE PROPRIETE
	LIMITE SOUS-SOL

ASSAR	
CHAUSSÉE DE LA HULPE 181 - 1170 BRUXELLES	
TEL: 02 676 71 00	FAX: 02 672 83 37
E-MAIL: assar@assar.com	

INGENIEURS EN STABILITE	
INGENIEURS ASSOCIES	
INGENIEURS EN TECHNIQUES SPECIALES	
XXXXXXXX	
ADRESSE	
TEL: nn nn nn nn	FAX: nn nn nn nn
E-MAIL: xxxxxxxx@xxxxxxxxxx	


INGENIEURS EN ACOUSTIQUE	
XXXXXXXX	
ADRESSE	
TEL: nn nn nn nn	FAX: nn nn nn nn
E-MAIL: xxxxxxxx@xxxxxxxxxx	

COORDINATEUR DE SECURITE	
XXXXXXXX	
ADRESSE	
TEL: nn nn nn nn	FAX: nn nn nn nn
E-MAIL: xxxxxxxx@xxxxxxxxxx	

BUREAU DE CONTROLE	
XXXXXXXX	
ADRESSE	
TEL: nn nn nn nn	FAX: nn nn nn nn
E-MAIL: xxxxxxxx@xxxxxxxxxx	

MATRE DE L'OUVRAGE
HOME INVEST PLAN
ARCHITECTE
ASSAR
COORD. DE SECURITE
NOM
TAMPON

IMMEUBLE DE LOGEMENT JORDAN 85	
TYPE: NOUVELLE CONSTRUCTION	
IMMEUBLE DE 24 APPARTEMENTS	
RUE JORDAN - SAINT GILLES	
MATRE DE L'OUVRAGE	
HOME INVEST BELGIUM	
NOM	
TAMPON	
BÂTIMENT: A	
PLAN DU 6ème ETAGE	
NIVEAU: 67.92	
STADE PROJET	
DEMANDE DE REGULARISATION	
ECHELLE SUR FEUILLE: 1/50	
DATE ORIG: 08-07-2004	
UNITE COTATION: CM	
PLAN N°	
N20H60 A	

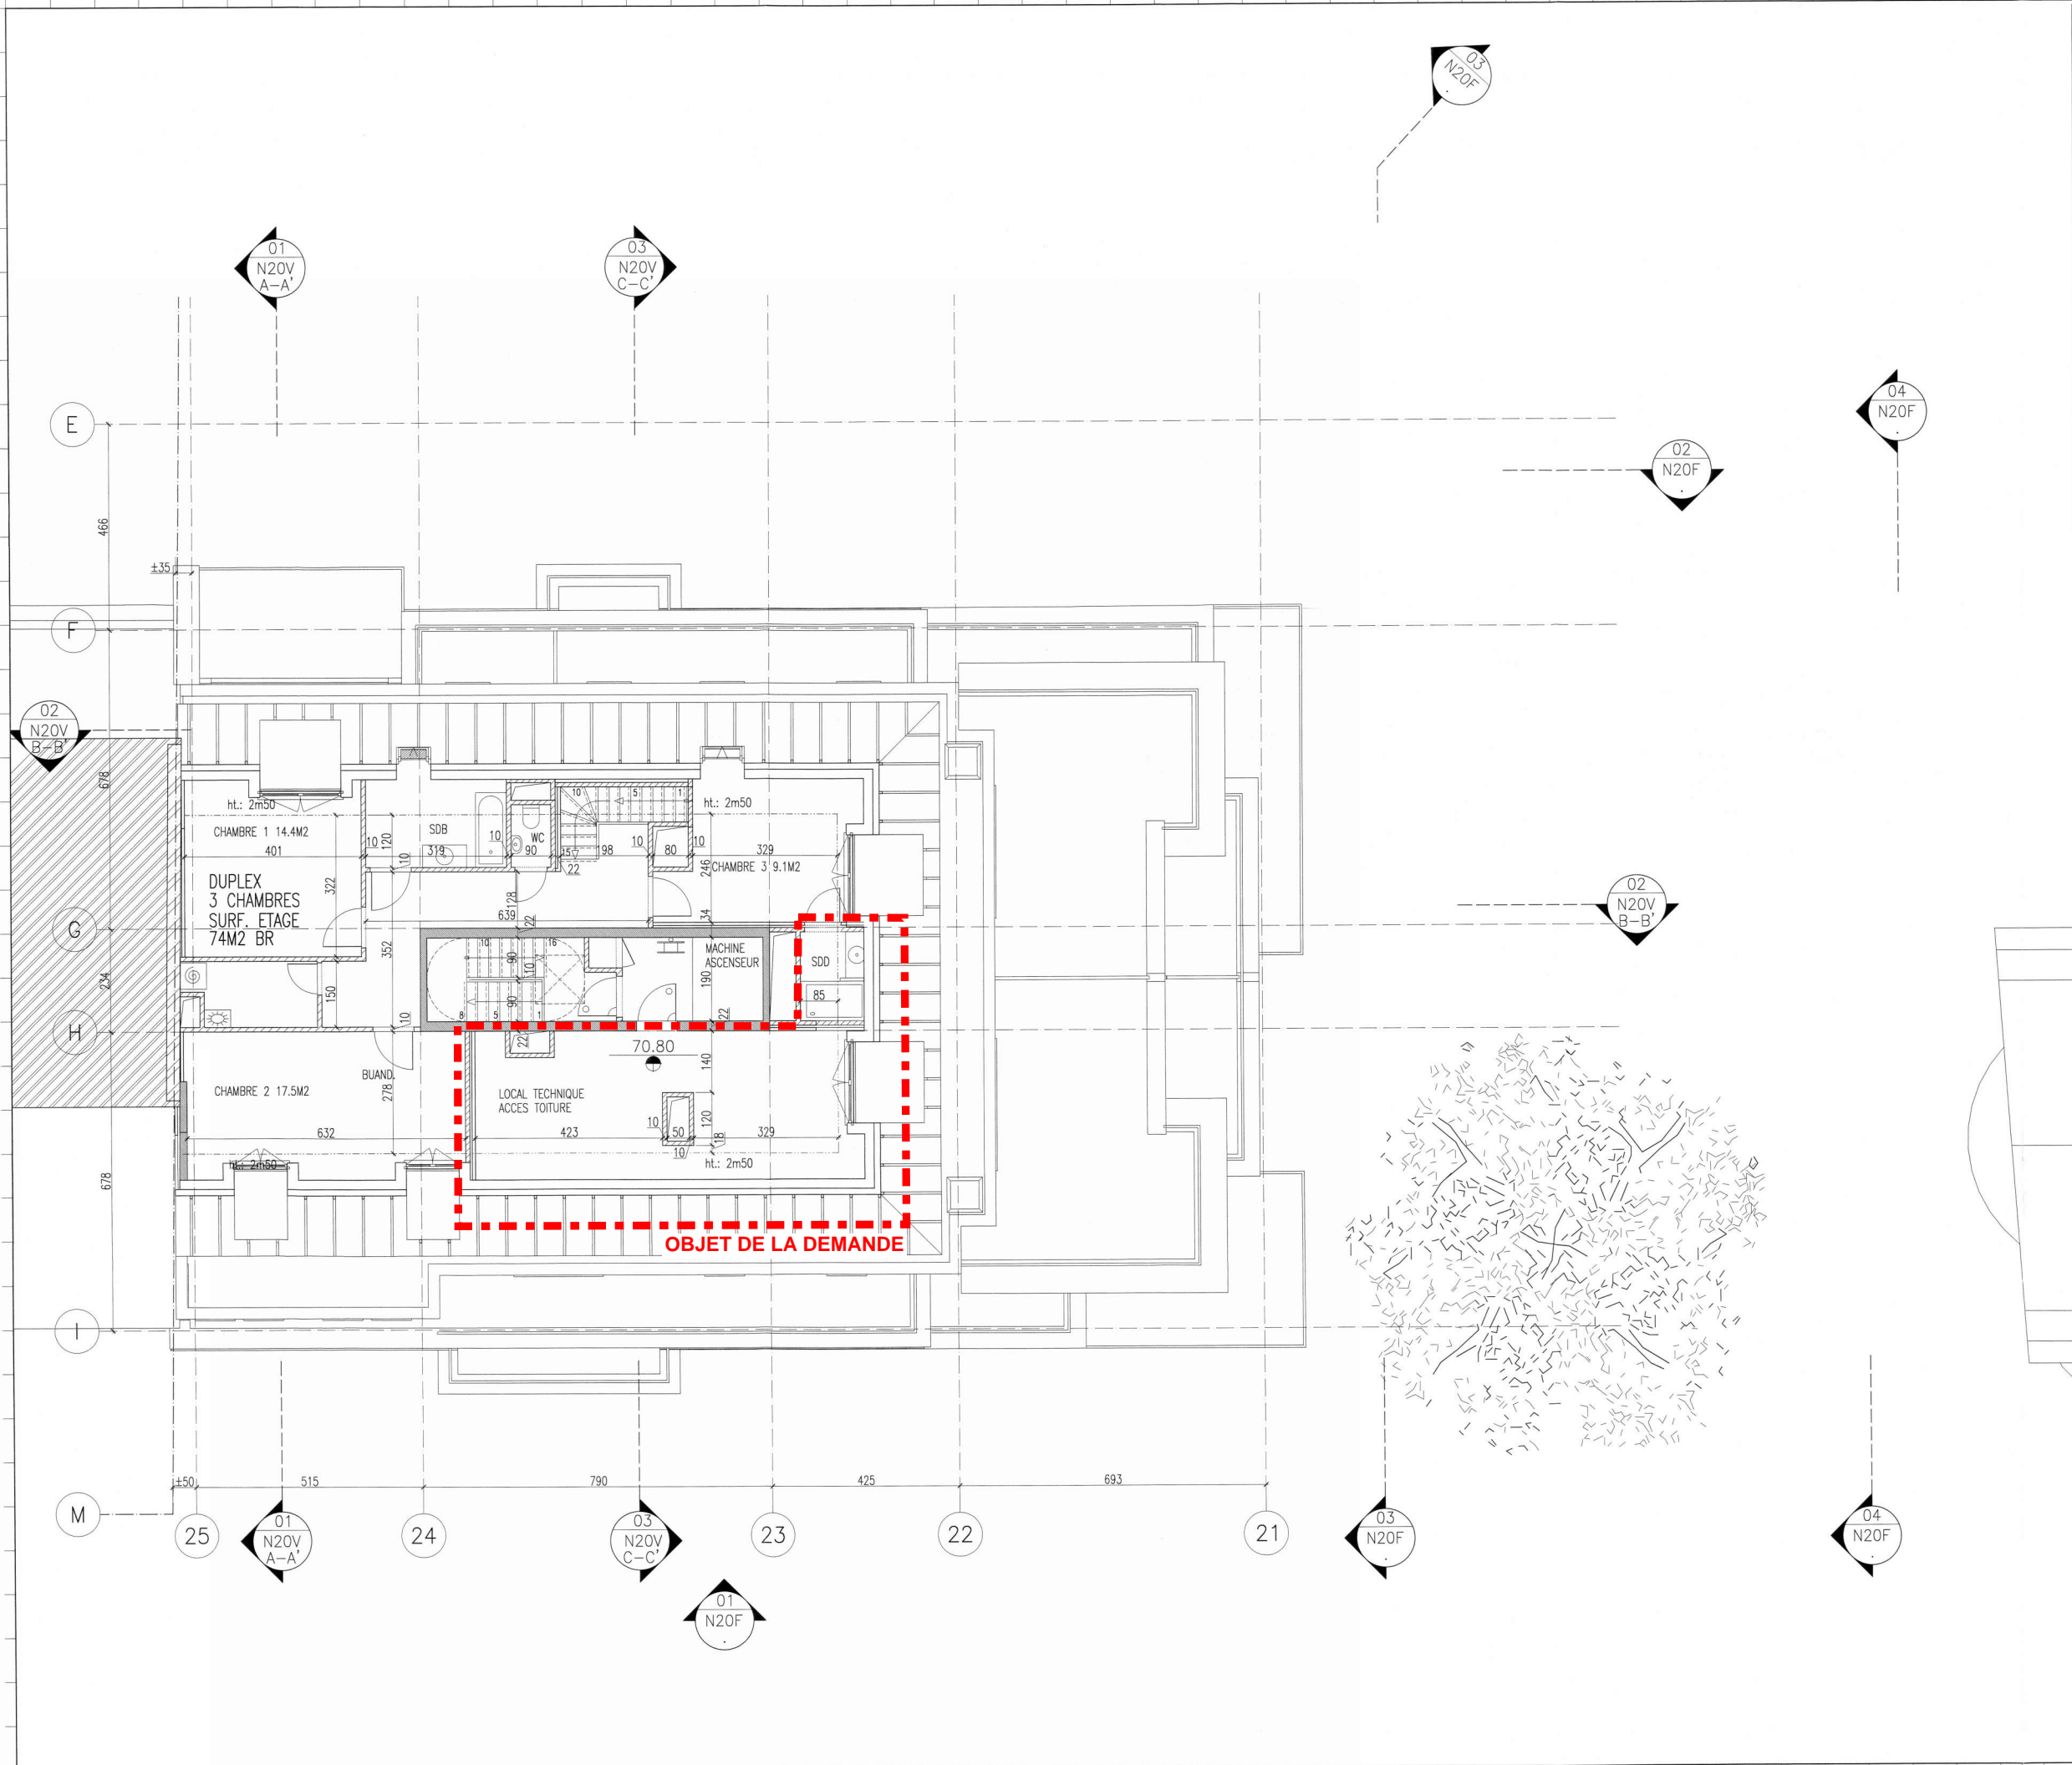

LEGENDE DES MATERIAUX	
	BETON
	MAÇONNERIE
	MAÇONNERIE EXISTANTE
	CLOISON LÉGÈRE
	PIERRE BLEUE
	CHAPE
	GRAVIER
	TERRE
	DEVIDOIR INCENDIE
	PORTE RF 60°
	PORTE RF 30°
	PORTE SOULIÉE À LA FERMETURE
	PORTE AVEC IMPOSTE VITRE

NIVEAUX - PLAN ET COUPE	
	NIVEAU FINI
	NIVEAU GROS ŒUVRE
	NIVEAU EXISTANT

LIMITE	
	LIMITE PPA
	LIMITE PROPRIÉTÉ
	LIMITE SOUS-SOL

ASSOCIATION D'ARCHITECTES

**assar**

ASSAR  
CHAUSSÉE DE LA HULPE 181 - 1170 BRUXELLES  
TEL: 02 676 71 00 FAX: 02 672 83 37  
E-MAIL: assar@assar.com

INGENIEURS EN STABILITE  
INGENIEURS ASSOCIES

INGENIEURS EN TECHNIQUES SPECIALES  
XXXXXXXX  
ADRESSE: \_\_\_\_\_ TEL: \_\_\_\_\_ FAX: \_\_\_\_\_  
E-MAIL: XXXXXXXX@XXXXXXXXXX

INGENIEURS EN ACOUSTIQUE  
XXXXXXXX  
ADRESSE: \_\_\_\_\_ TEL: \_\_\_\_\_ FAX: \_\_\_\_\_  
E-MAIL: XXXXXXXX@XXXXXXXXXX

COORDINATEUR DE SECURITE  
XXXXXXXX  
ADRESSE: \_\_\_\_\_ TEL: \_\_\_\_\_ FAX: \_\_\_\_\_  
E-MAIL: XXXXXXXX@XXXXXXXXXX

BUREAU DE CONTROLE  
XXXXXXXX  
ADRESSE: \_\_\_\_\_ TEL: \_\_\_\_\_ FAX: \_\_\_\_\_  
E-MAIL: XXXXXXXX@XXXXXXXXXX

MAITRE DE L'OUVRAGE

HOME INVEST PLAN

ARCHITECTE

ASSAR

COORD. DE SECURITE

NOM

TAMPON

INDEXE - DATE - TRIGRAPH

IMMEUBLE DE LOGEMENT  
JORDAN 85

TYPE: NOUVELLE CONSTRUCTION  
IMMEUBLE DE 24 APPARTEMENTS  
RUE JORDAN - SAINT GILLES

MAITRE DE L'OUVRAGE  
HOME INVEST BELGIUM

BATIMENT: A ZONE: -

PLAN DU 7ème ETAGE

NIVEAU: 70.80

STADE PROJET

DEMANDE DE REGULARISATION

ECHELLE SUR FEUILLE: A0 1/50 A2 1/100

DATE ORIG: 08-07-2004


UNITE COTATION: CM

PLAN N°

PLAN 12 DE 20

N20H70 A a



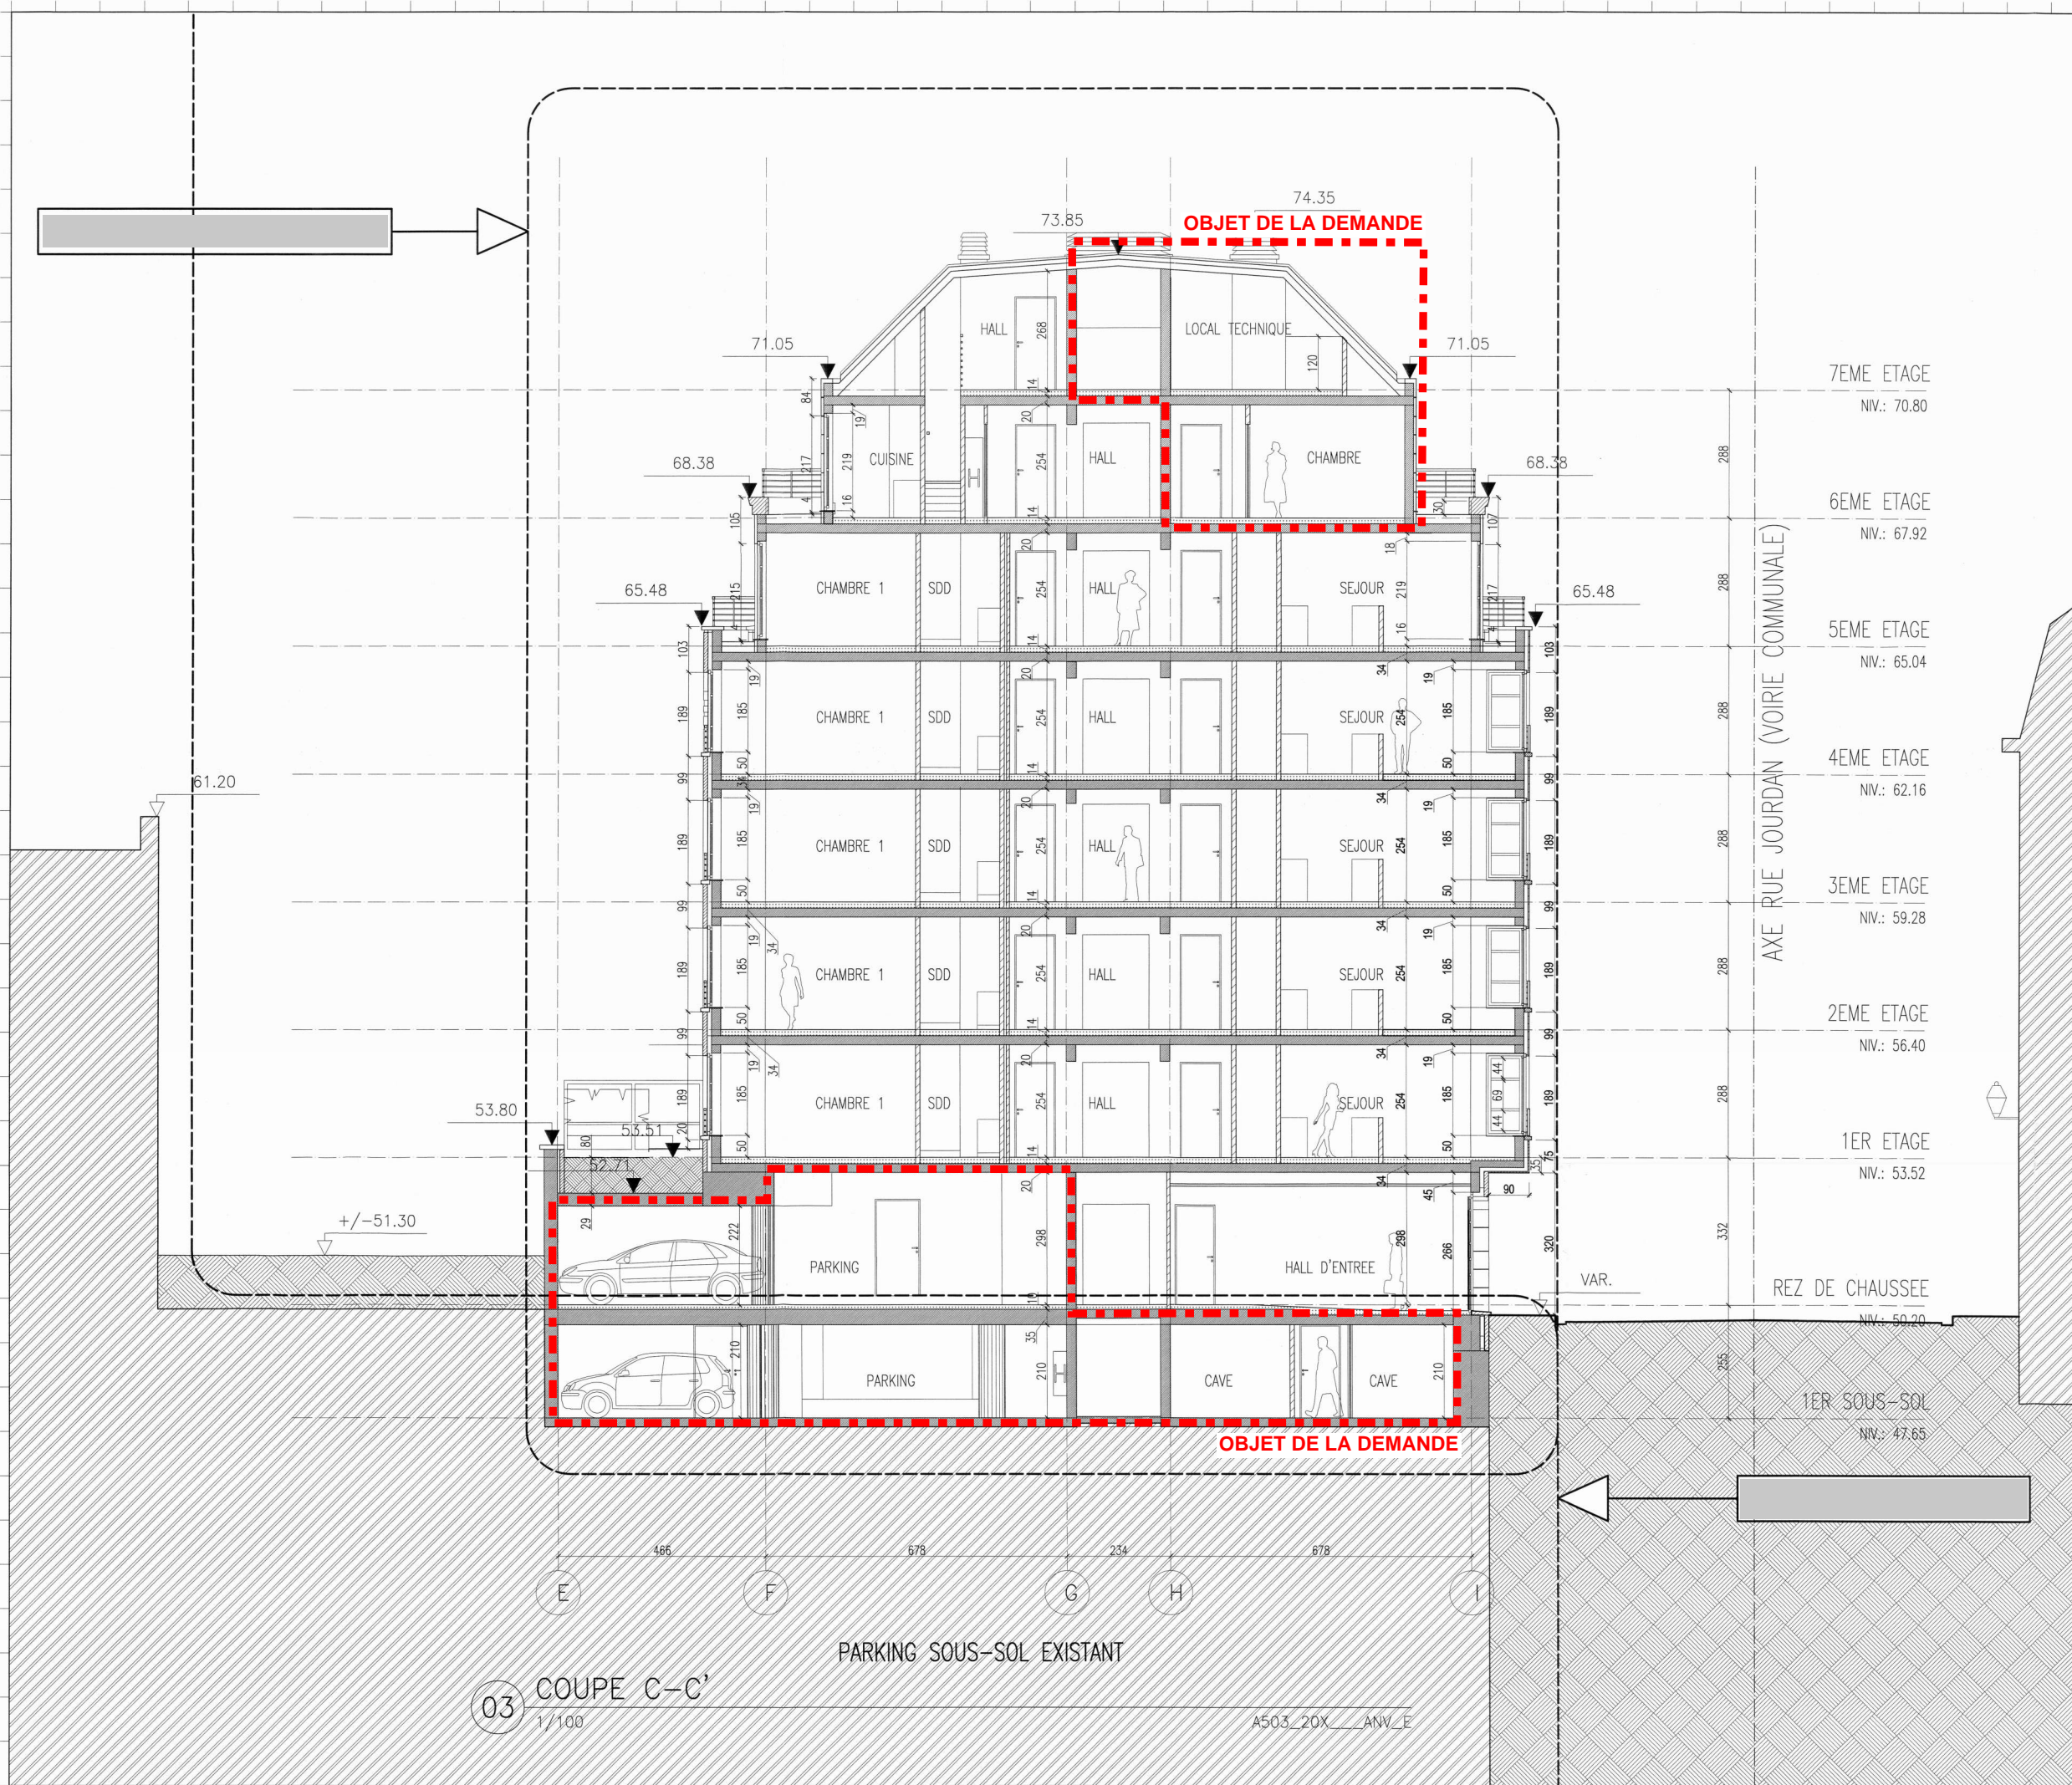

**LEGende des MATERIAUX**

- BETON
- PAREMENT
- MACONNERIE PORTEUR
- CLOISON EXISTANTE
- CLOISON LEGERE
- PIERRE BLEUE
- CHAPE
- GRAVER
- TERRE
- DEVODIR INCENDIE
- PORTE RF 60"
- PORTE RF 30"
- PORTE SOLICITEE A LA FERMETURE
- PORTE AVEC INPOSTE VITRE

**NIVEAUX - PLAN ET COUPE**

- NIVEAU FINI
- NIVEAU GROS OUVRE
- NIVEAU EXISTANT

**LIMITE**

- LIMITE PPA
- LIMITE PROPRIETE
- LIMITE SOUS-SOL

**ASSAR**

CHAUSSÉE DE LA HALPE 181 - 1170 BRUXELLES  
TEL: 02 676 71 00 FAX: 02 672 83 37  
E-MAIL: assar@assar.com

**INGENIEURS EN STABILITE**

**INGENIEURS ASSOCIES**

**INGENIEURS EN TECHNIQUES SPECIALES**

**INGENIEURS EN ACOUSTIQUE**

**COORDINATEUR DE SECURITE**

**BUREAU DE CONTROLE**

**INDEX - DATE - TRIGRAME**

**IMMEUBLE DE LOGEMENT JOURDAN 85**

TYPE: NOUVELLE CONSTRUCTION  
IMMEUBLE DE 24 APPARTEMENTS  
RUE JOURDAN - SAINT GILLES

**MAITRE DE L'OUVRAGE**

HOME INVEST BELGIUM

**ASSAR**

COORD. DE SECURITE

**NOM**

**TAMPON**

**BATIMENT:** A **ZONE:** -


**COUPE C-C'**

**STADE PROJET**

**DEMANDE DE REGULARISATION**

**DATE ORIG:** 08-07-2004 **UNITE COTATION:** CM

**PLAN N°** 16 DE 20 **INDEX:** N20V03 A a

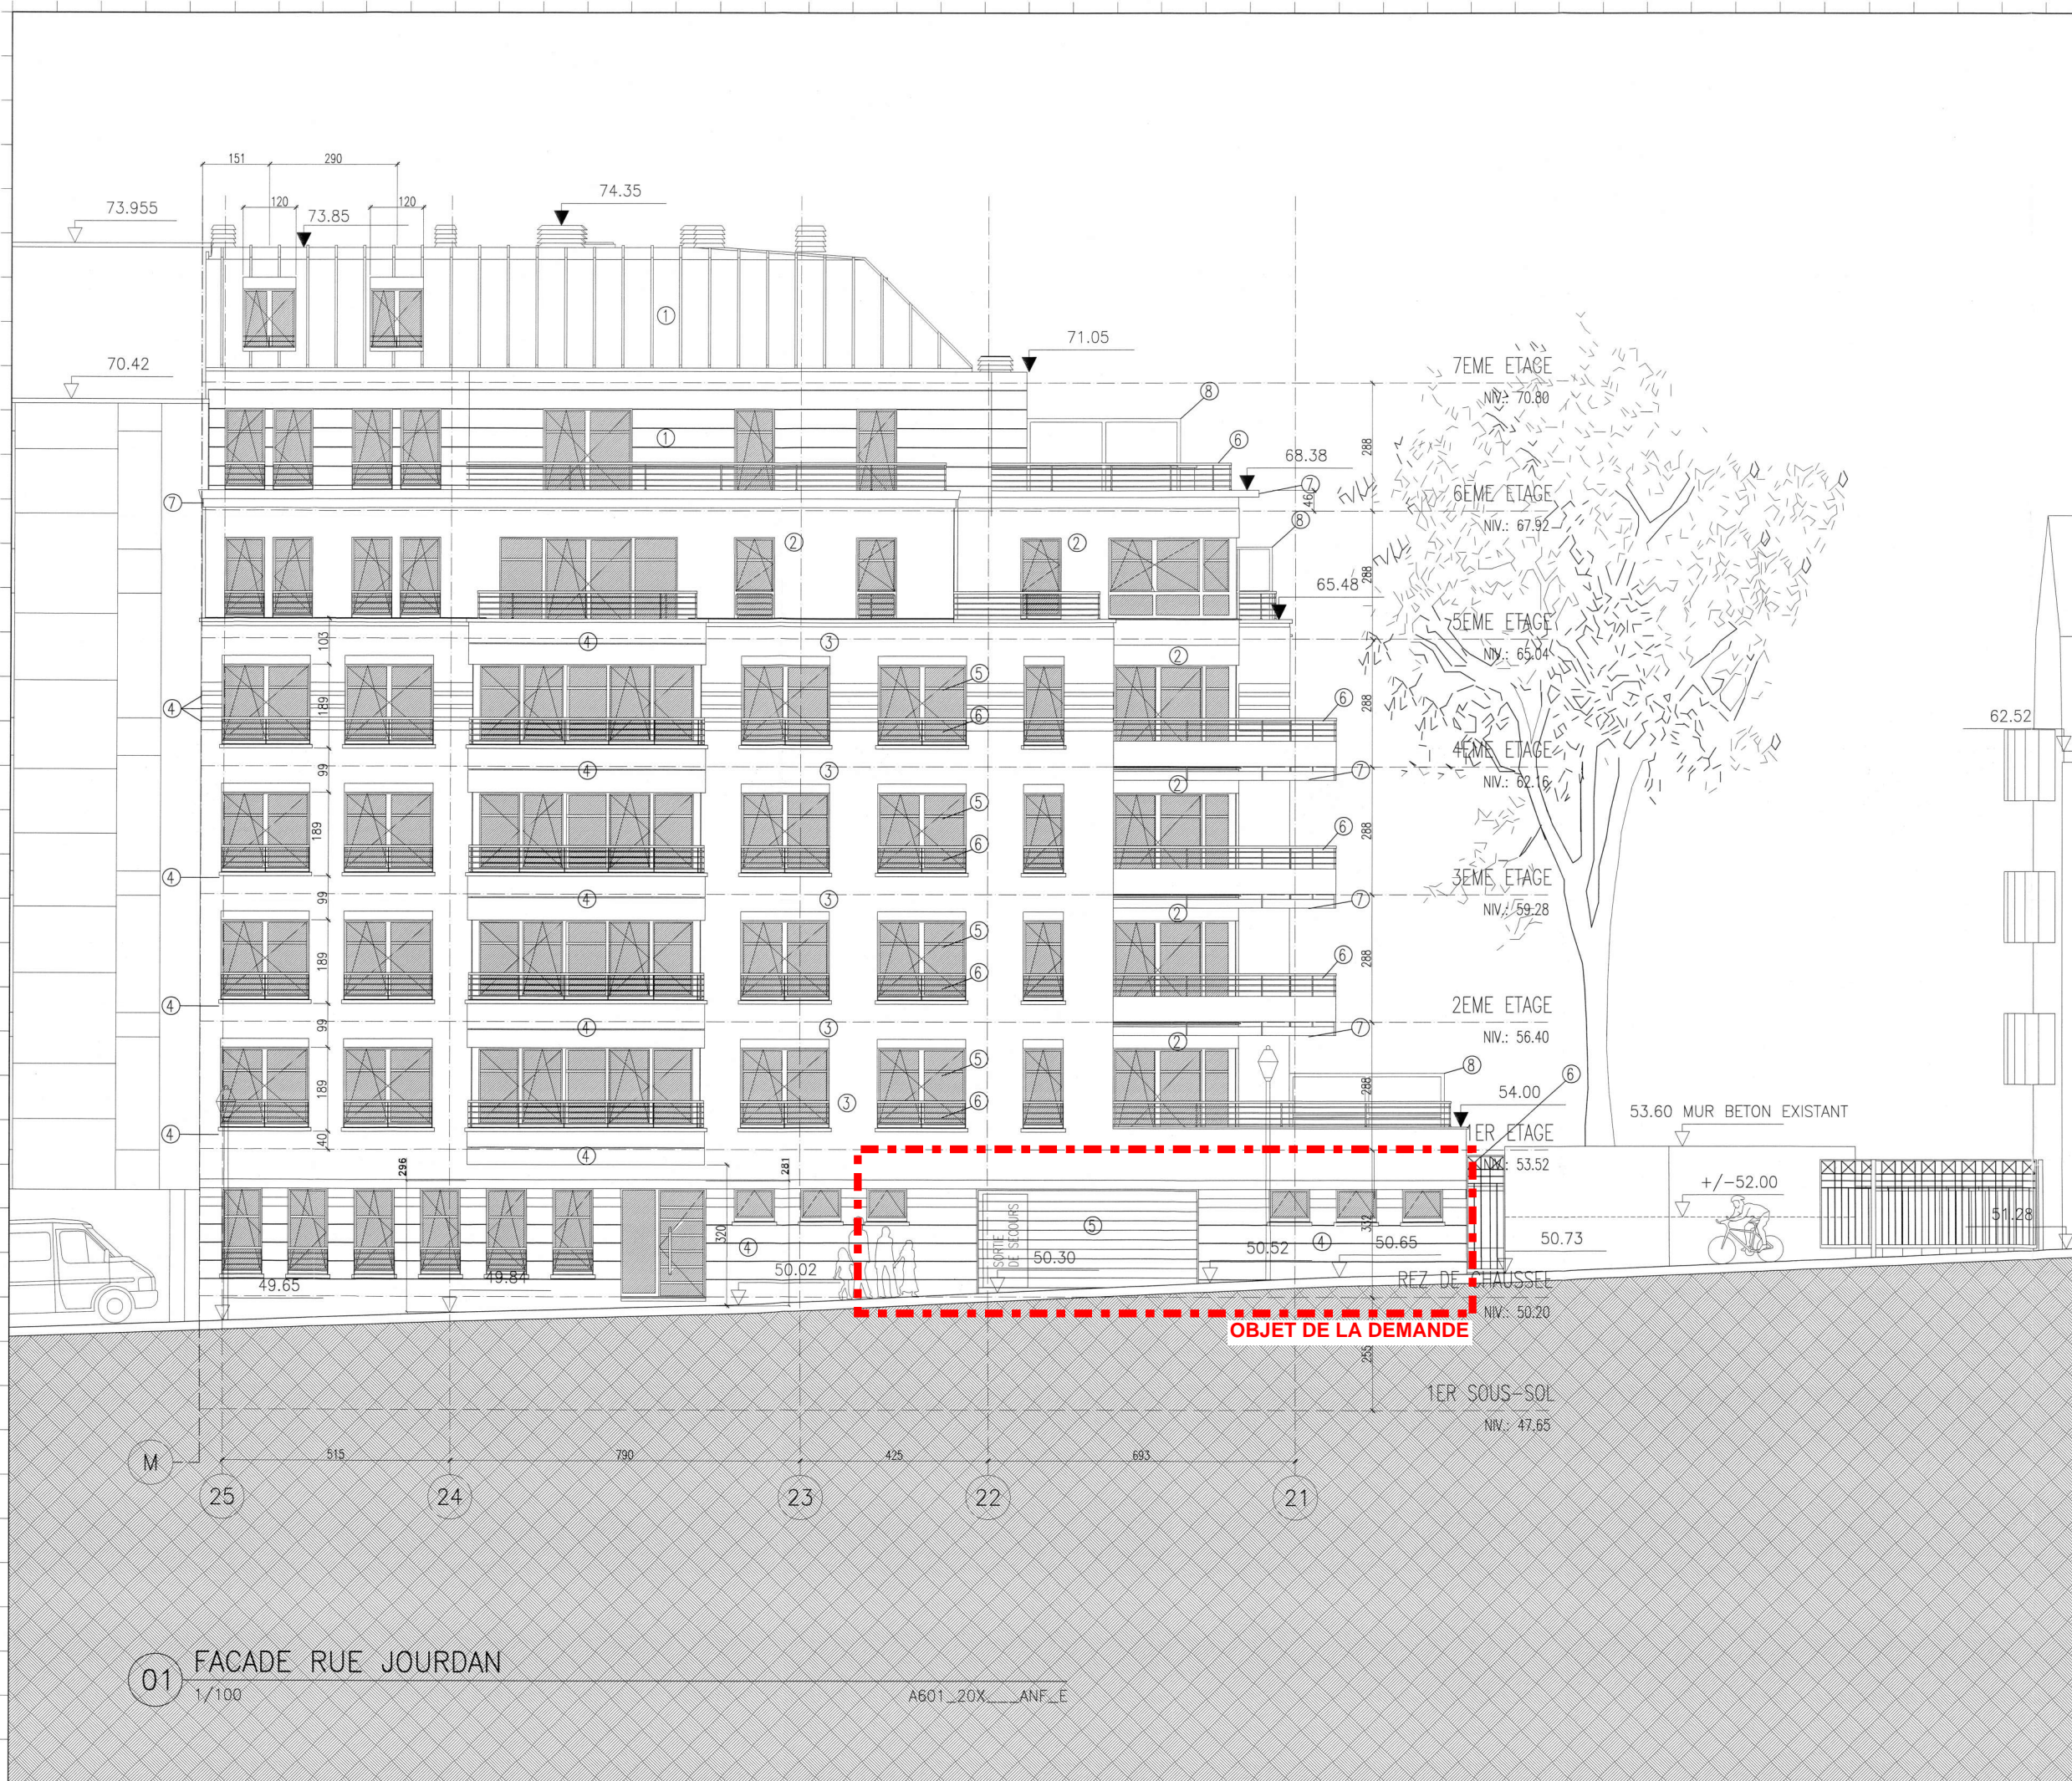

**LEGENDE DE FACADE**

- ① ZINC PREPAINTE
- ② ENDUIT TON BLANC
- ③ BRIQUE TON GRIS BEIGE
- ④ BRIQUE TYPE "PETIT GRANIT"
- ⑤ CHASSIS ALU THERMOCLIQUE
- ⑥ TON GRIS MOYEN
- ⑦ FERRONNERIE TON ANTHRACITE
- ⑧ BETON ARCHITECTONIQUE TON GRIS
- ⑨ SEPARATION TERRASSE
- ⑩ VITRAGE OPALIN
- ⑪ METAL ANTHRACITE

**LEGENDE DES MATERIAUX**

- BETON
- PAREMENT
- MACONNERIE PORTEUR
- MACONNERIE EXISTANTE
- CLOISON LEGERE
- PIERRE BLEUE
- CHAPE
- GRANIER
- TERRE
- DEVIDOIR INCENDIE

**NIVEAUX - PLAN ET COUPE**

- NIVEAU FIN
- NIVEAU GROS OEUVRE
- NIVEAU EXISTANT

**LIMITE**

- LIMITE PPA
- LIMITE PROPRIETE
- LIMITE SOUS-SOL

ASSOCIATION D'ARCHITECTES

**ASSAR**  
CHAUSSEE DE LA HALPE 181 - 1170 BRUXELLES  
TEL: 02 678 71 00 FAX: 02 672 83 37  
E-MAIL: assar@assar.com

INGENIEURS EN STABILITE  
INGENIEURS ASSOCIES

INGENIEURS EN TECHNIQUES SPECIALES  
XXXXXXXXX  
ADRESSE: nn nn nn nn FAX: nn nn nn nn  
TEL: XXXXXXXX E-MAIL: XXXXXXXX

INGENIEURS EN ACOUSTIQUE  
XXXXXXXXX  
ADRESSE: nn nn nn nn FAX: nn nn nn nn  
TEL: XXXXXXXX E-MAIL: XXXXXXXX

COORDINATEUR DE SECURITE  
XXXXXXXXX  
ADRESSE: nn nn nn nn FAX: nn nn nn nn  
TEL: XXXXXXXX E-MAIL: XXXXXXXX

BUREAU DE CONTROLE  
XXXXXXXXX  
ADRESSE: nn nn nn nn FAX: nn nn nn nn  
TEL: XXXXXXXX E-MAIL: XXXXXXXX

INDICE - DATE - TRIGRANNE


**IMMEUBLE DE LOGEMENT JOURDAN 85**  
TYPE: NOUVELLE CONSTRUCTION  
IMMEUBLE DE 24 APPARTEMENTS  
RUE JOURDAN - SAINT GILES


MAITRE DE L'OUVRAGE  
HOME INVEST PLAN  
ARCHITECTE  
ASSAR  
COORD. DE SECURITE  
NON  
TAMPON

MAITRE DE L'OUVRAGE  
HOME INVEST BELGIUM

BATIMENT: A ZONE: -  
FACADE RUE JOURDAN  
NIVEAU: Situation de droit  
STADE PROJET  
DEMANDE DE REGULARISATION  
ECHELLE SUR FEUILLE: A0 1/50 A2 1/100  
DATE ORIG: 08-07-2004 UNITE COTATION: CM  
PLAN N° 17 DE 20

INDICE  
N20F01 A a

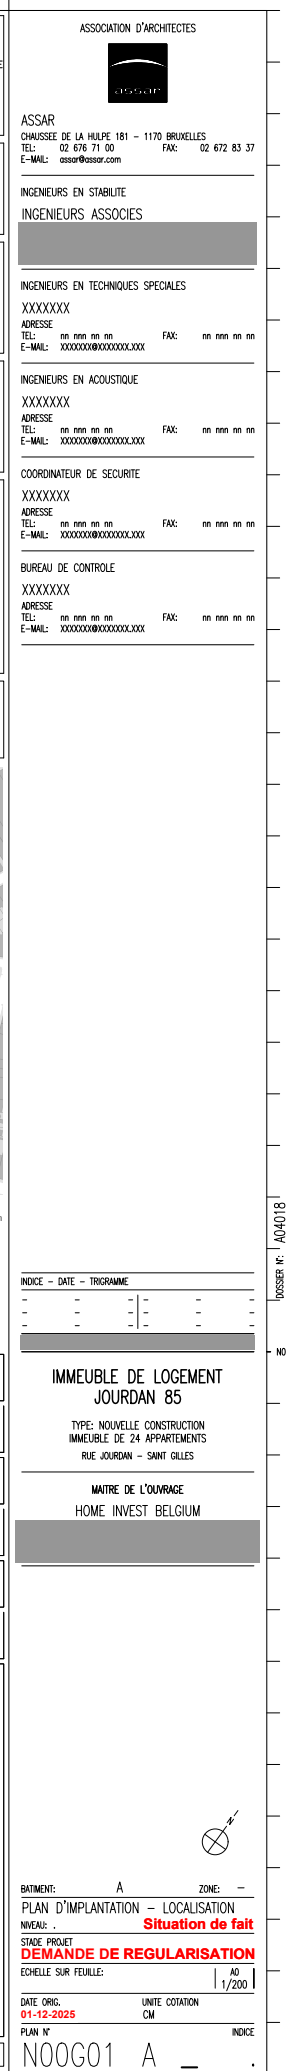

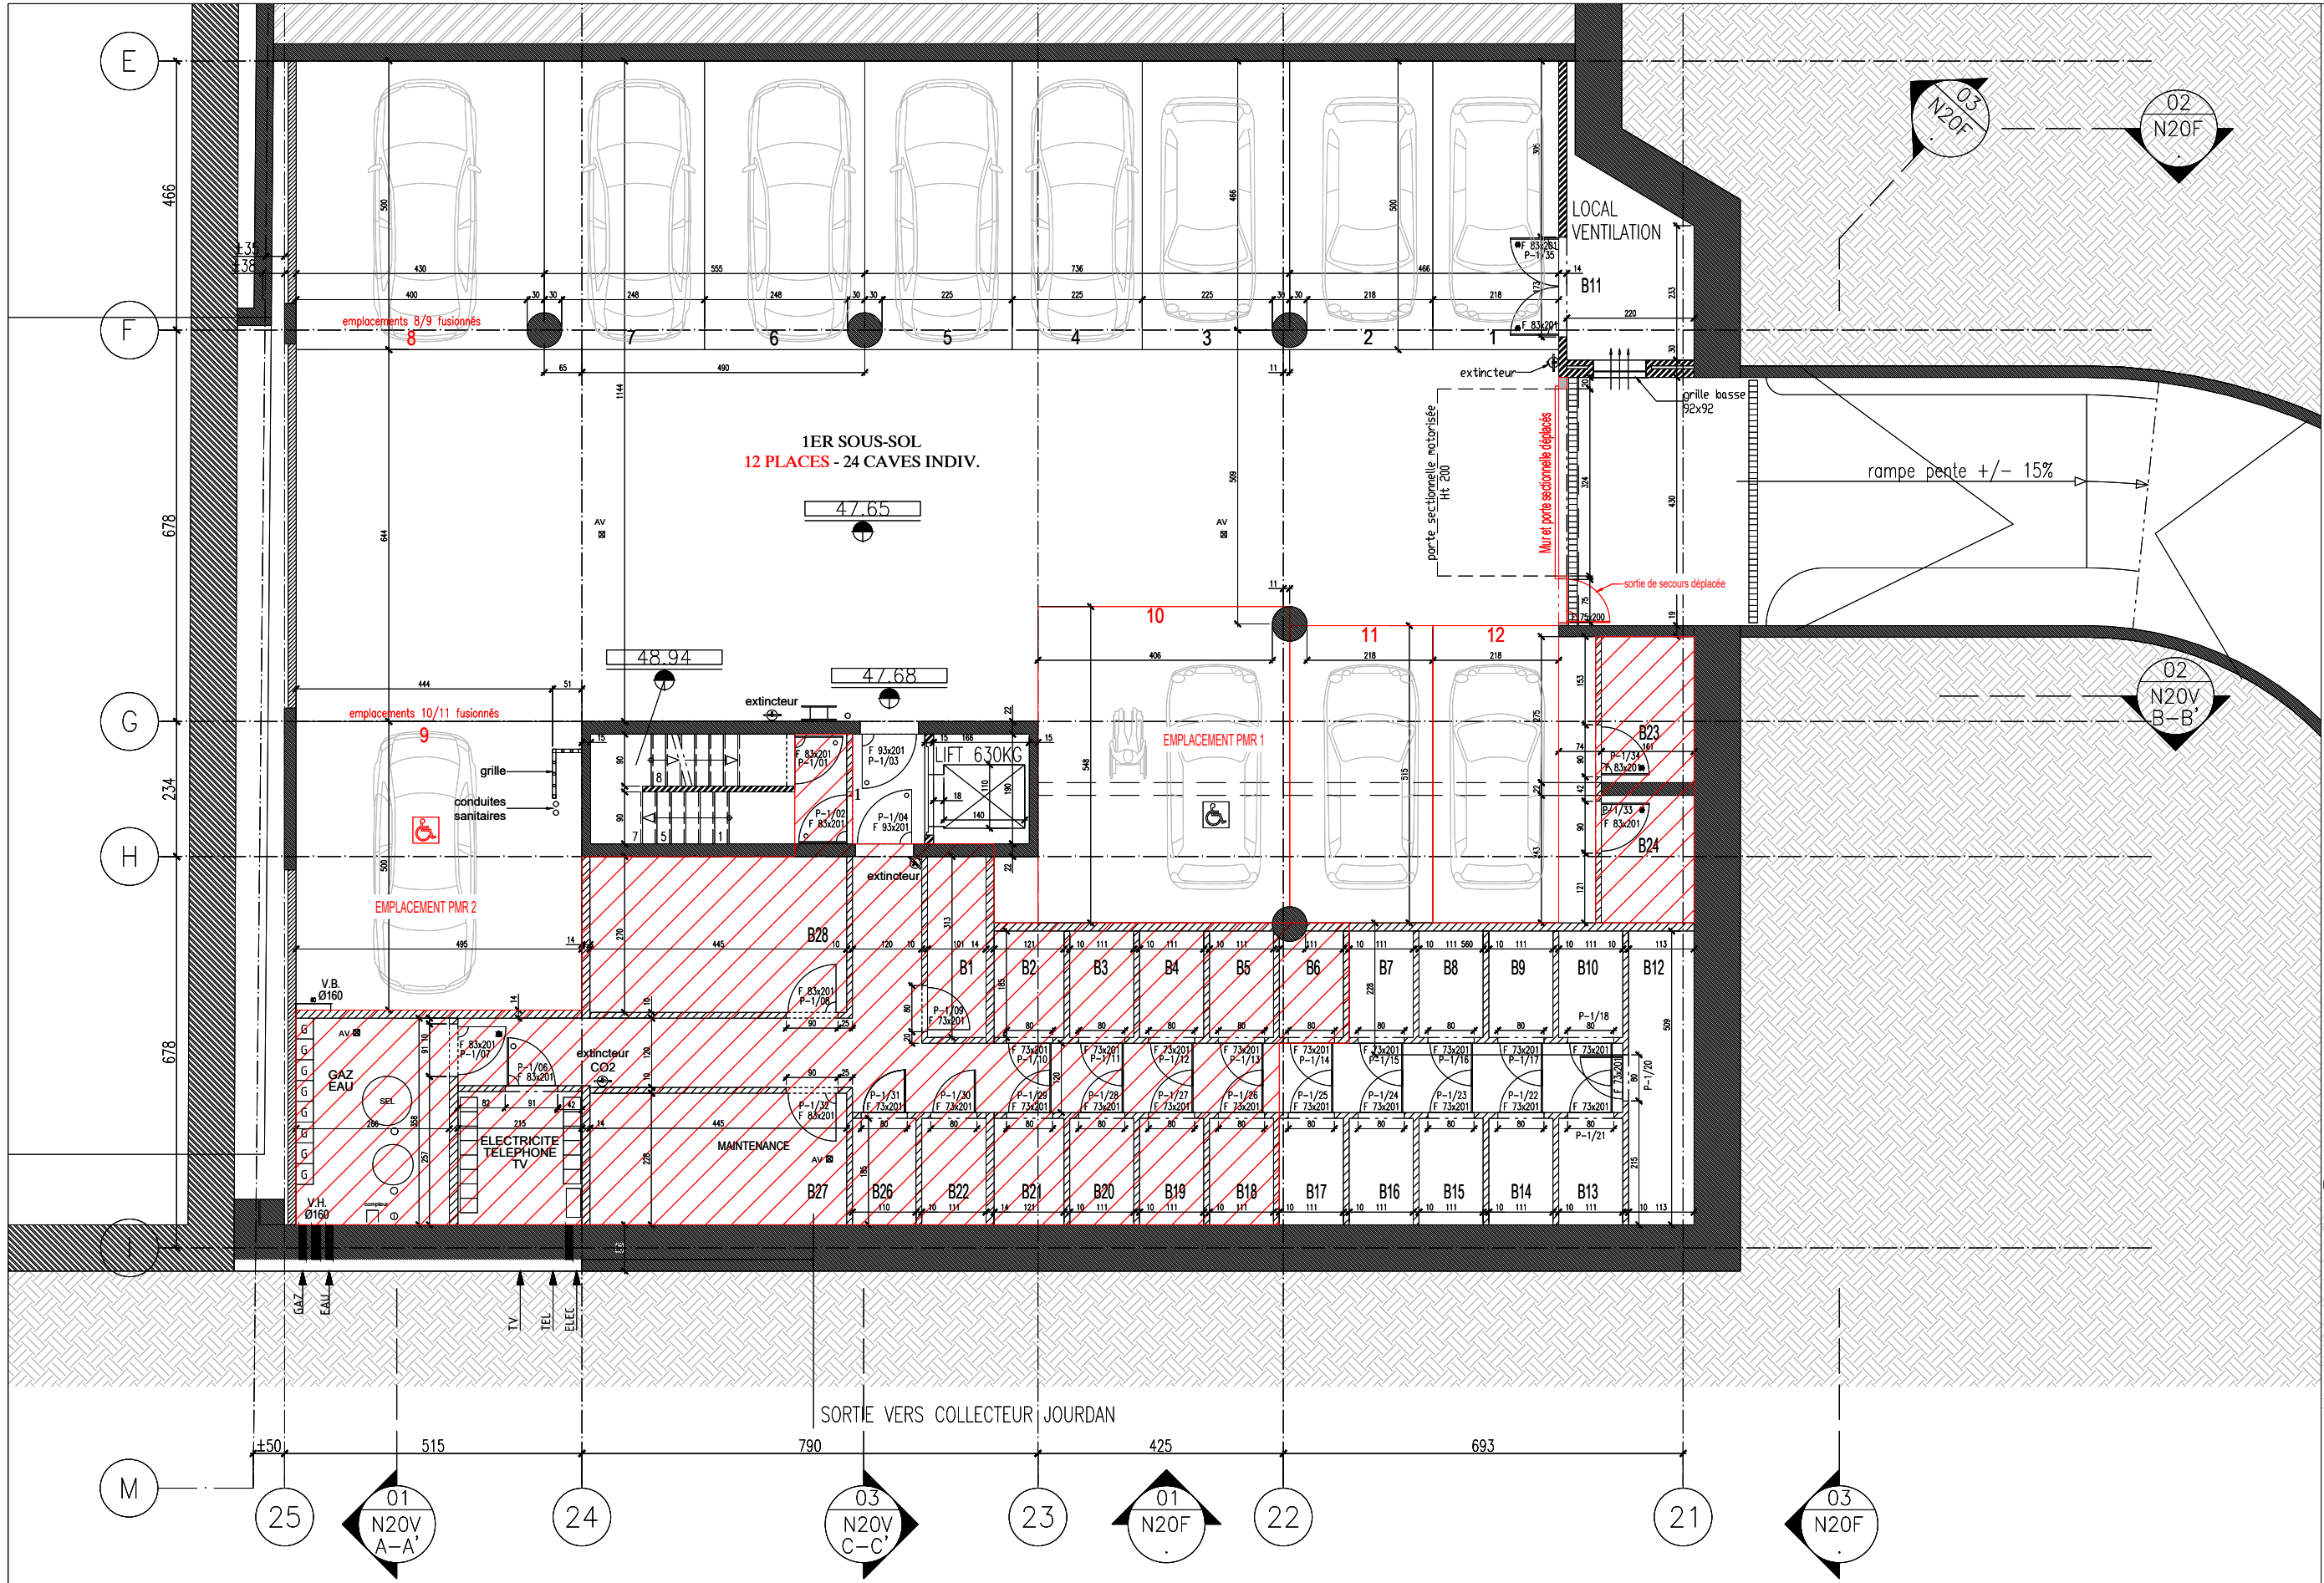

ASSOCIATION D'ARCHITECTES  
SCiv assar architects scrl  
CHAUSSEE DE LA HALPE 181 B - 1170 BRUXELLES  
TEL: 02 676 71 00  
E-MAIL: assar@assar.com

INGENIEURS EN STABILITE  
VKE-INGENIEURS ASSOCIES

INGENIEURS EN TECHNIQUES SPECIALES  
VAN REETH

COORDINATEUR  
STADIUM

COORDINATEUR DE SECURITE  
SECURISAN

LEGENDE DES MATERIAUX	
	BLOC PLATRE
	BETON
	BRIQUE EXISTANTE
	MACONNERIE BETON
	PIERRE BLEUE
	CHAPE
	GRAVIER
	TERRE
	DEVISOR INCENDIE
	PORTE RF 60"
	PORTE RF 30"
	PORTE SOLICITEE A LA FERMETURE

NIVEAUX - PLAN ET COUPE	
	NIVEAU FINI
	NIVEAU GROS OUVRE
	NIVEAU EXISTANT

LIMITE	
	LIMITE PPA
	LIMITE PROPRIETE
	LIMITE SOUS-SOL


OBJET DE LA DEMANDE

IMMEUBLE DE LOGEMENT  
JOURDAN 85

IMMEUBLE DE 23 APPARTEMENTS  
85 RUE JOURDAN - 1060 SAINT-GILLES

MAITRE DE L'OUVRAGE  
HOME INVEST BELGIUM

CHANTIER - WERF

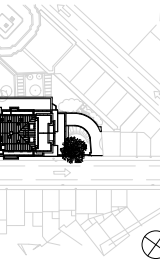


PLAN DU 1er SOUS-SOL  
NIVEAU: 47.65


STADE PROJET  
DEMANDE DE REGULARISATION

ECHELLE SUR FEUILLE: B1 1/50 B3 1/100

DATE ORIG: 01-12-2025

PLAN N° N20H01 - 0

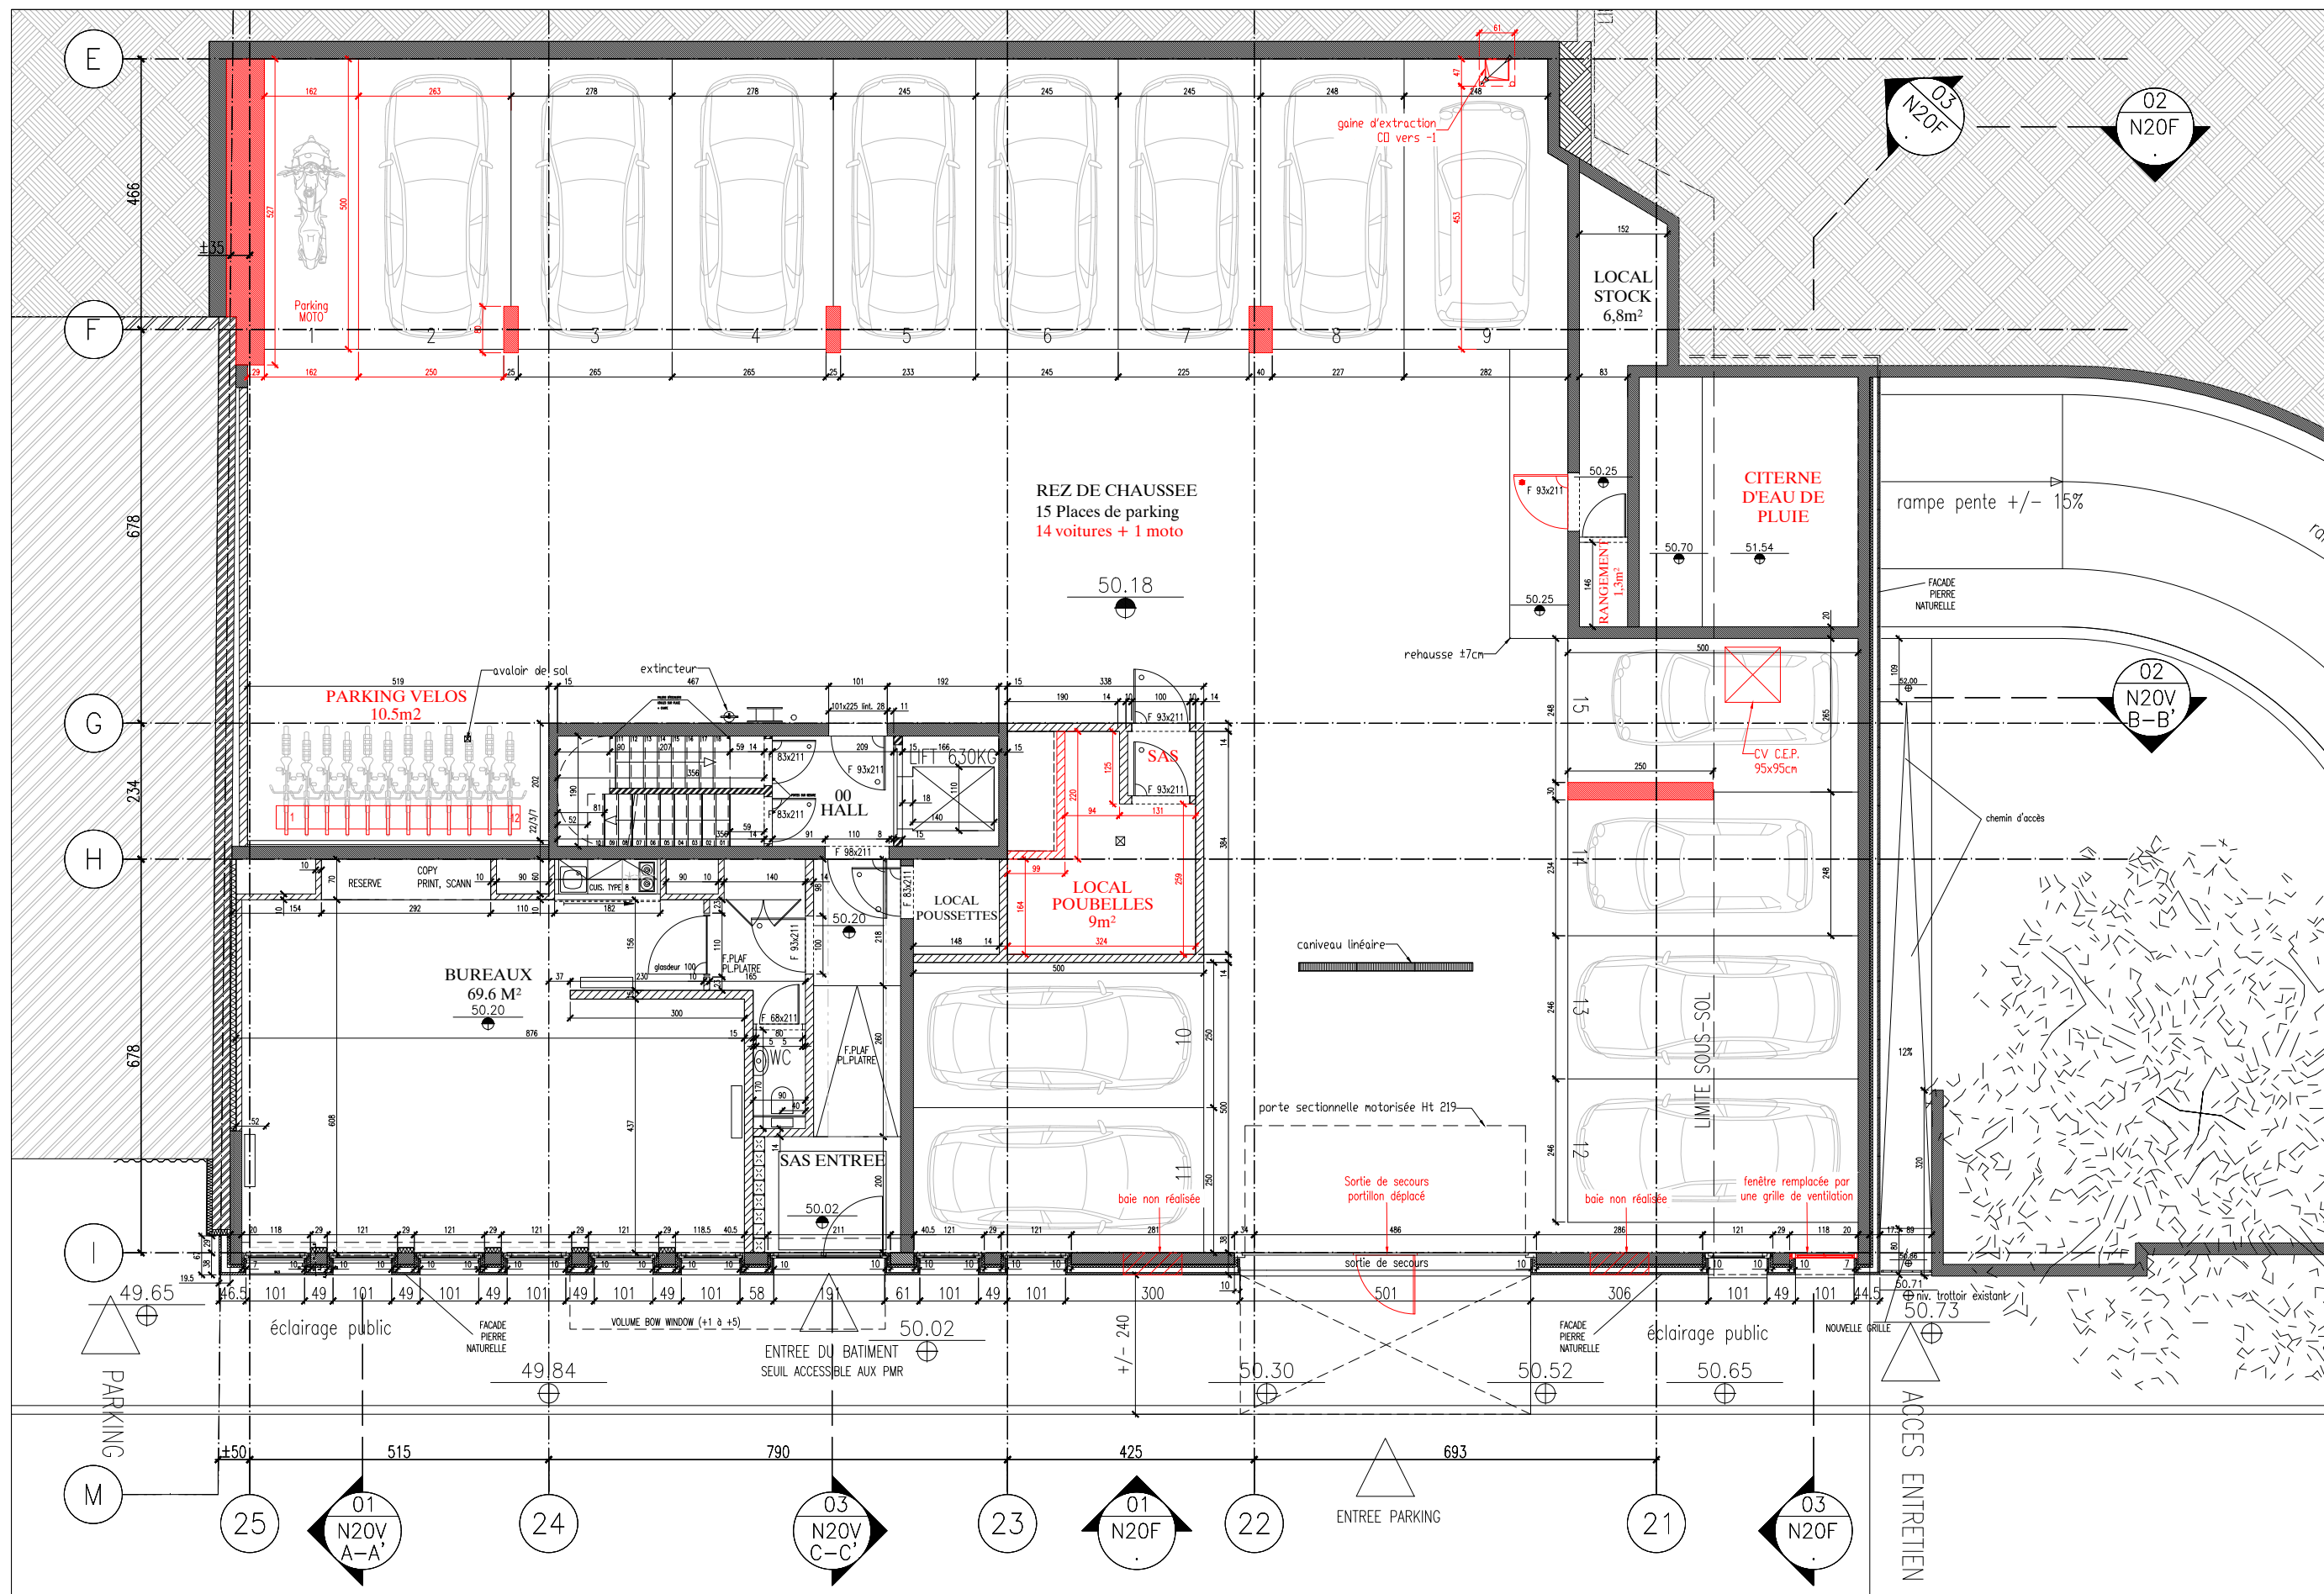

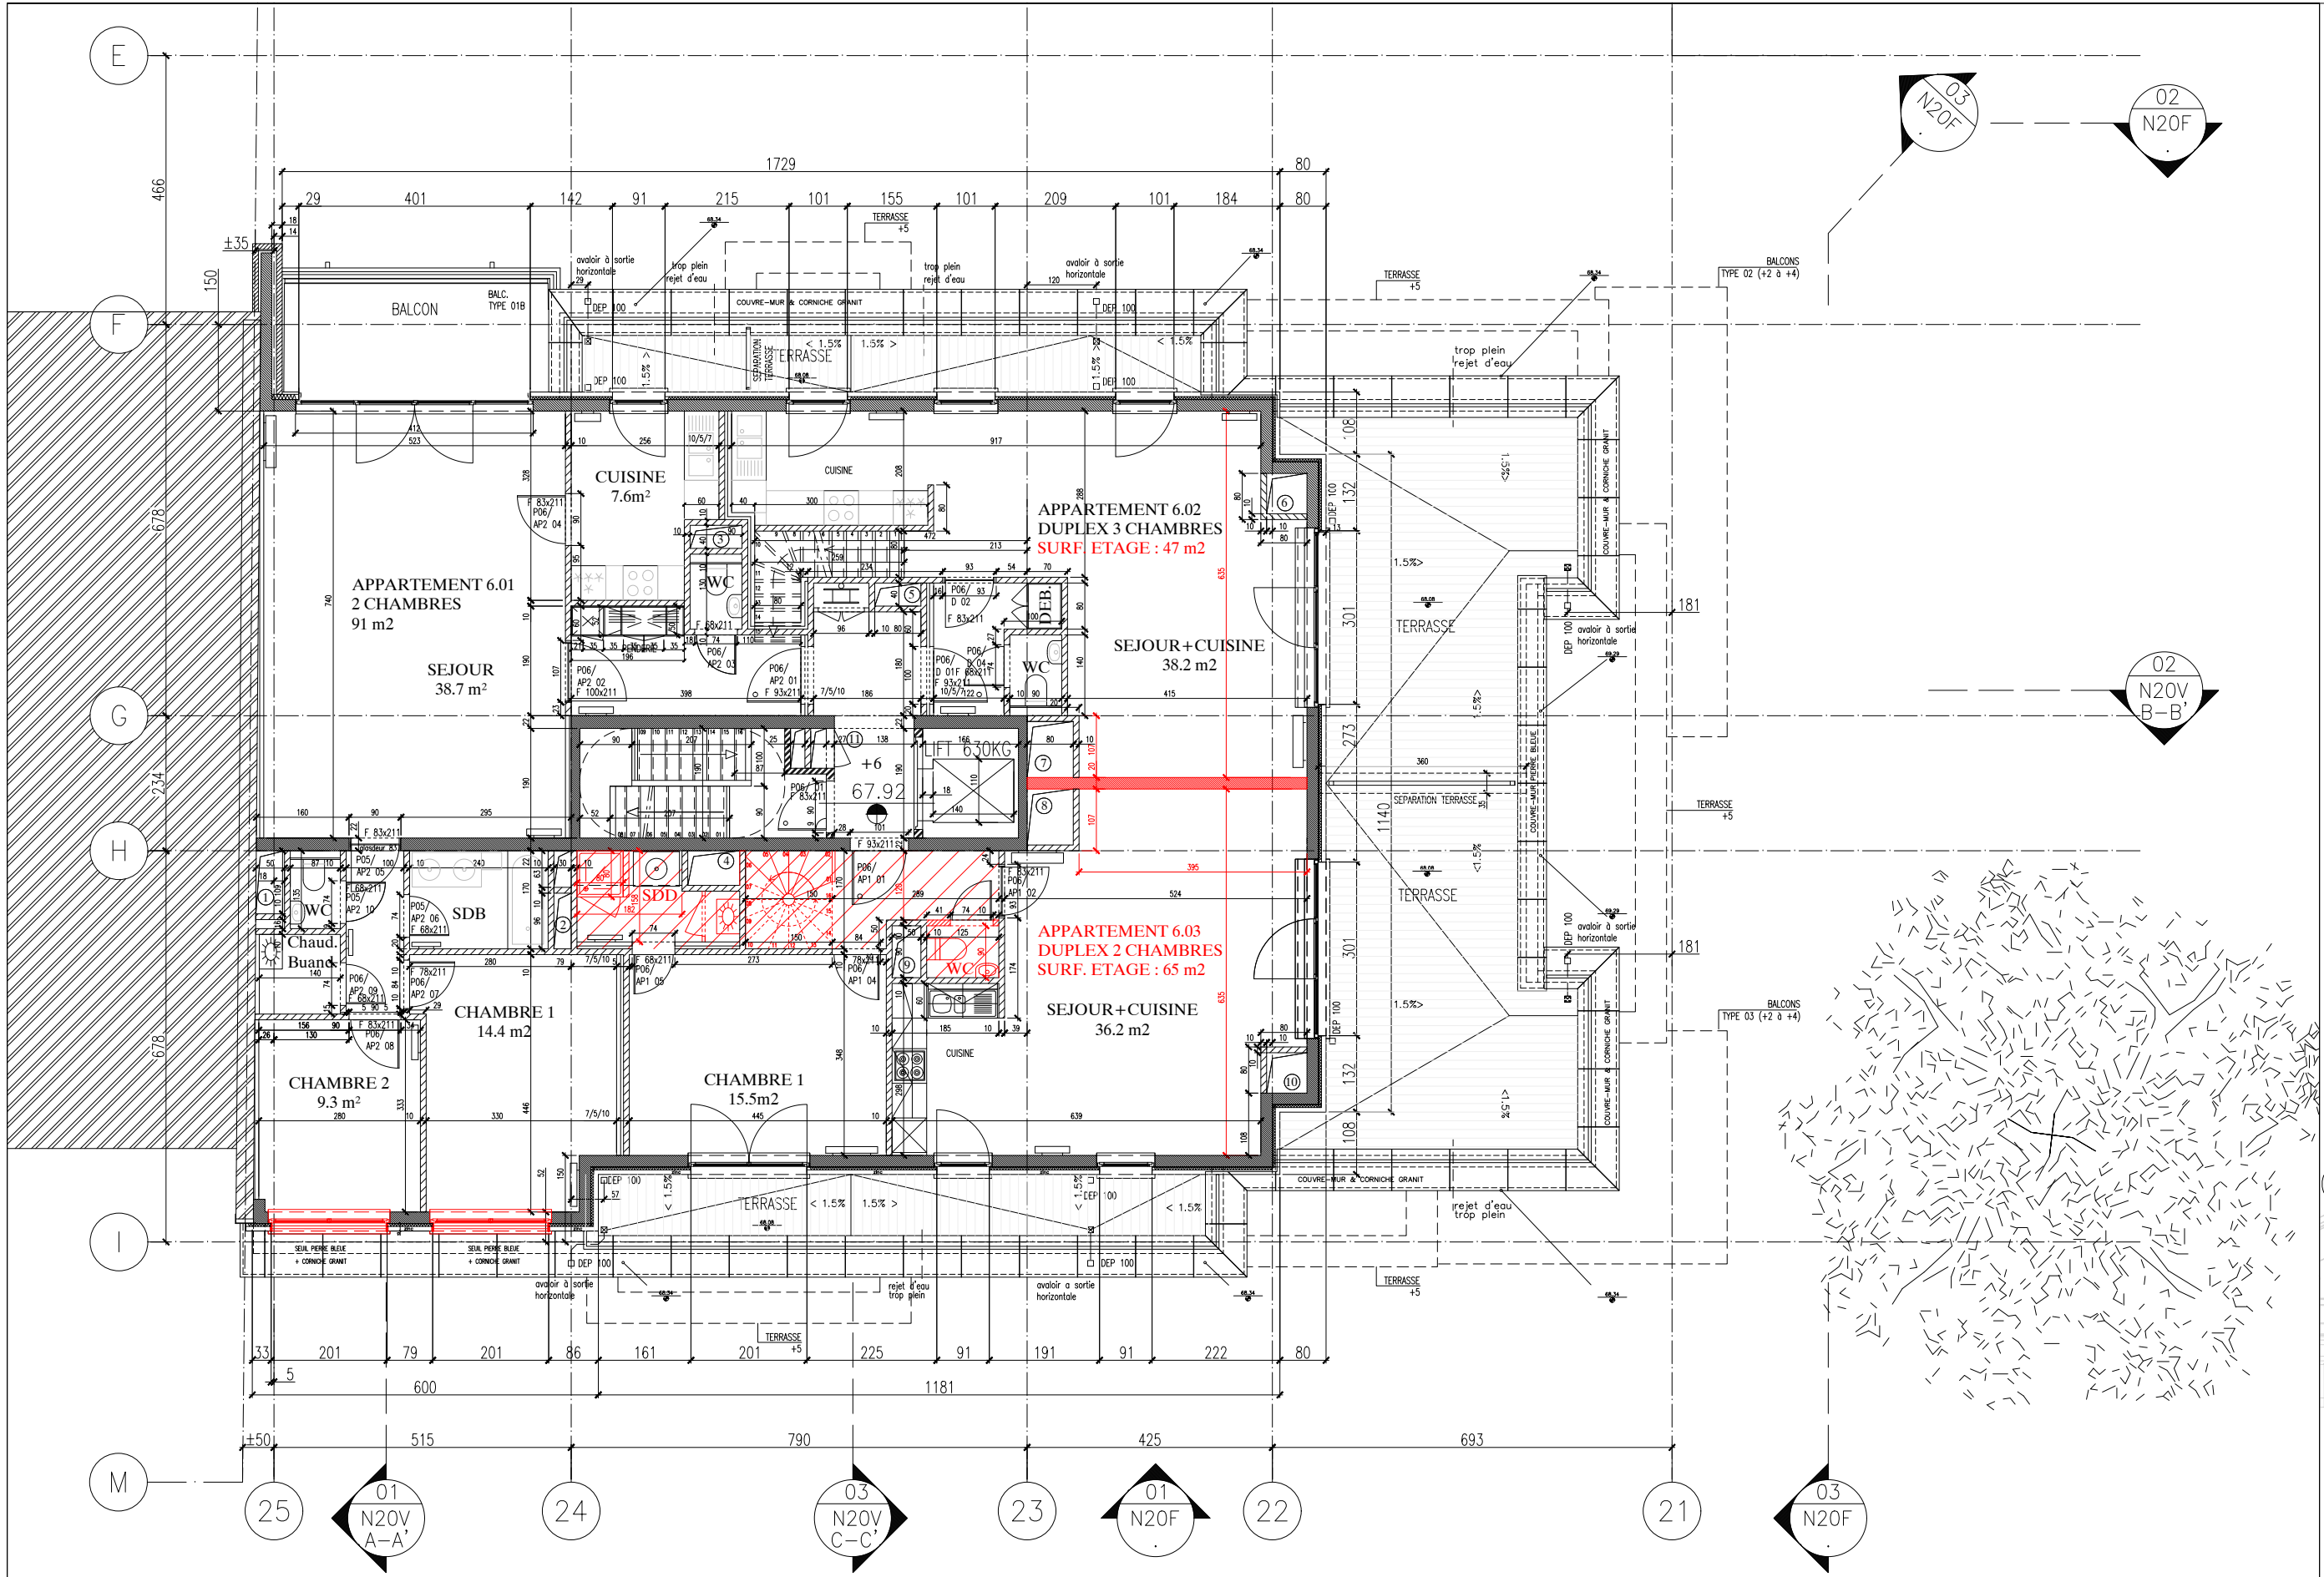

ASSOCIATION D'ARCHITECTES



SCiv assar architects srl  
CHAUSSEE DE LA HALPE 181 B - 1170 BRUXELLES  
TEL: 02 676 71 00  
E-MAIL: assar@assar.com

INGENIEURS EN STABILITE

VKE-INGENIEURS ASSOCIES

INGENIEURS EN TECHNIQUES SPECIALES

VAN REETH


COORDONATEUR

STADIUM


COORDONATEUR DE SECURITE

SECURISAN


LEGENDE DES MATERIAUX

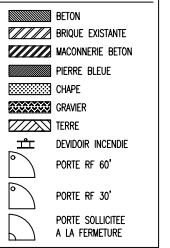

NIVEAUX - PLAN ET COUPE

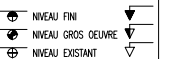

LIMITE

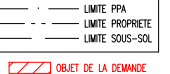

OBJET DE LA DEMANDE

IMMEUBLE DE LOGEMENT  
JOURDAN 85

IMMEUBLE DE 23 APPARTEMENTS  
85 RUE JOURDAN - 1060 SAINT-OLLES

MAITRE DE L'OUVRAGE

HOME INVEST BELGIUM

CHANTIER - WERF



PLAN DU 6ème ETAGE  
NIVEAU: 67.92 Situation de fait

STADE PROJET

DEMANDE DE REGULARISATION

ECHELLE SUR FEUILLE: 81 83  
1/50 1/100


DATE ORC: 01-12-2025

UNITE COTATION: CM

PLAN N°

N20H60 - 0



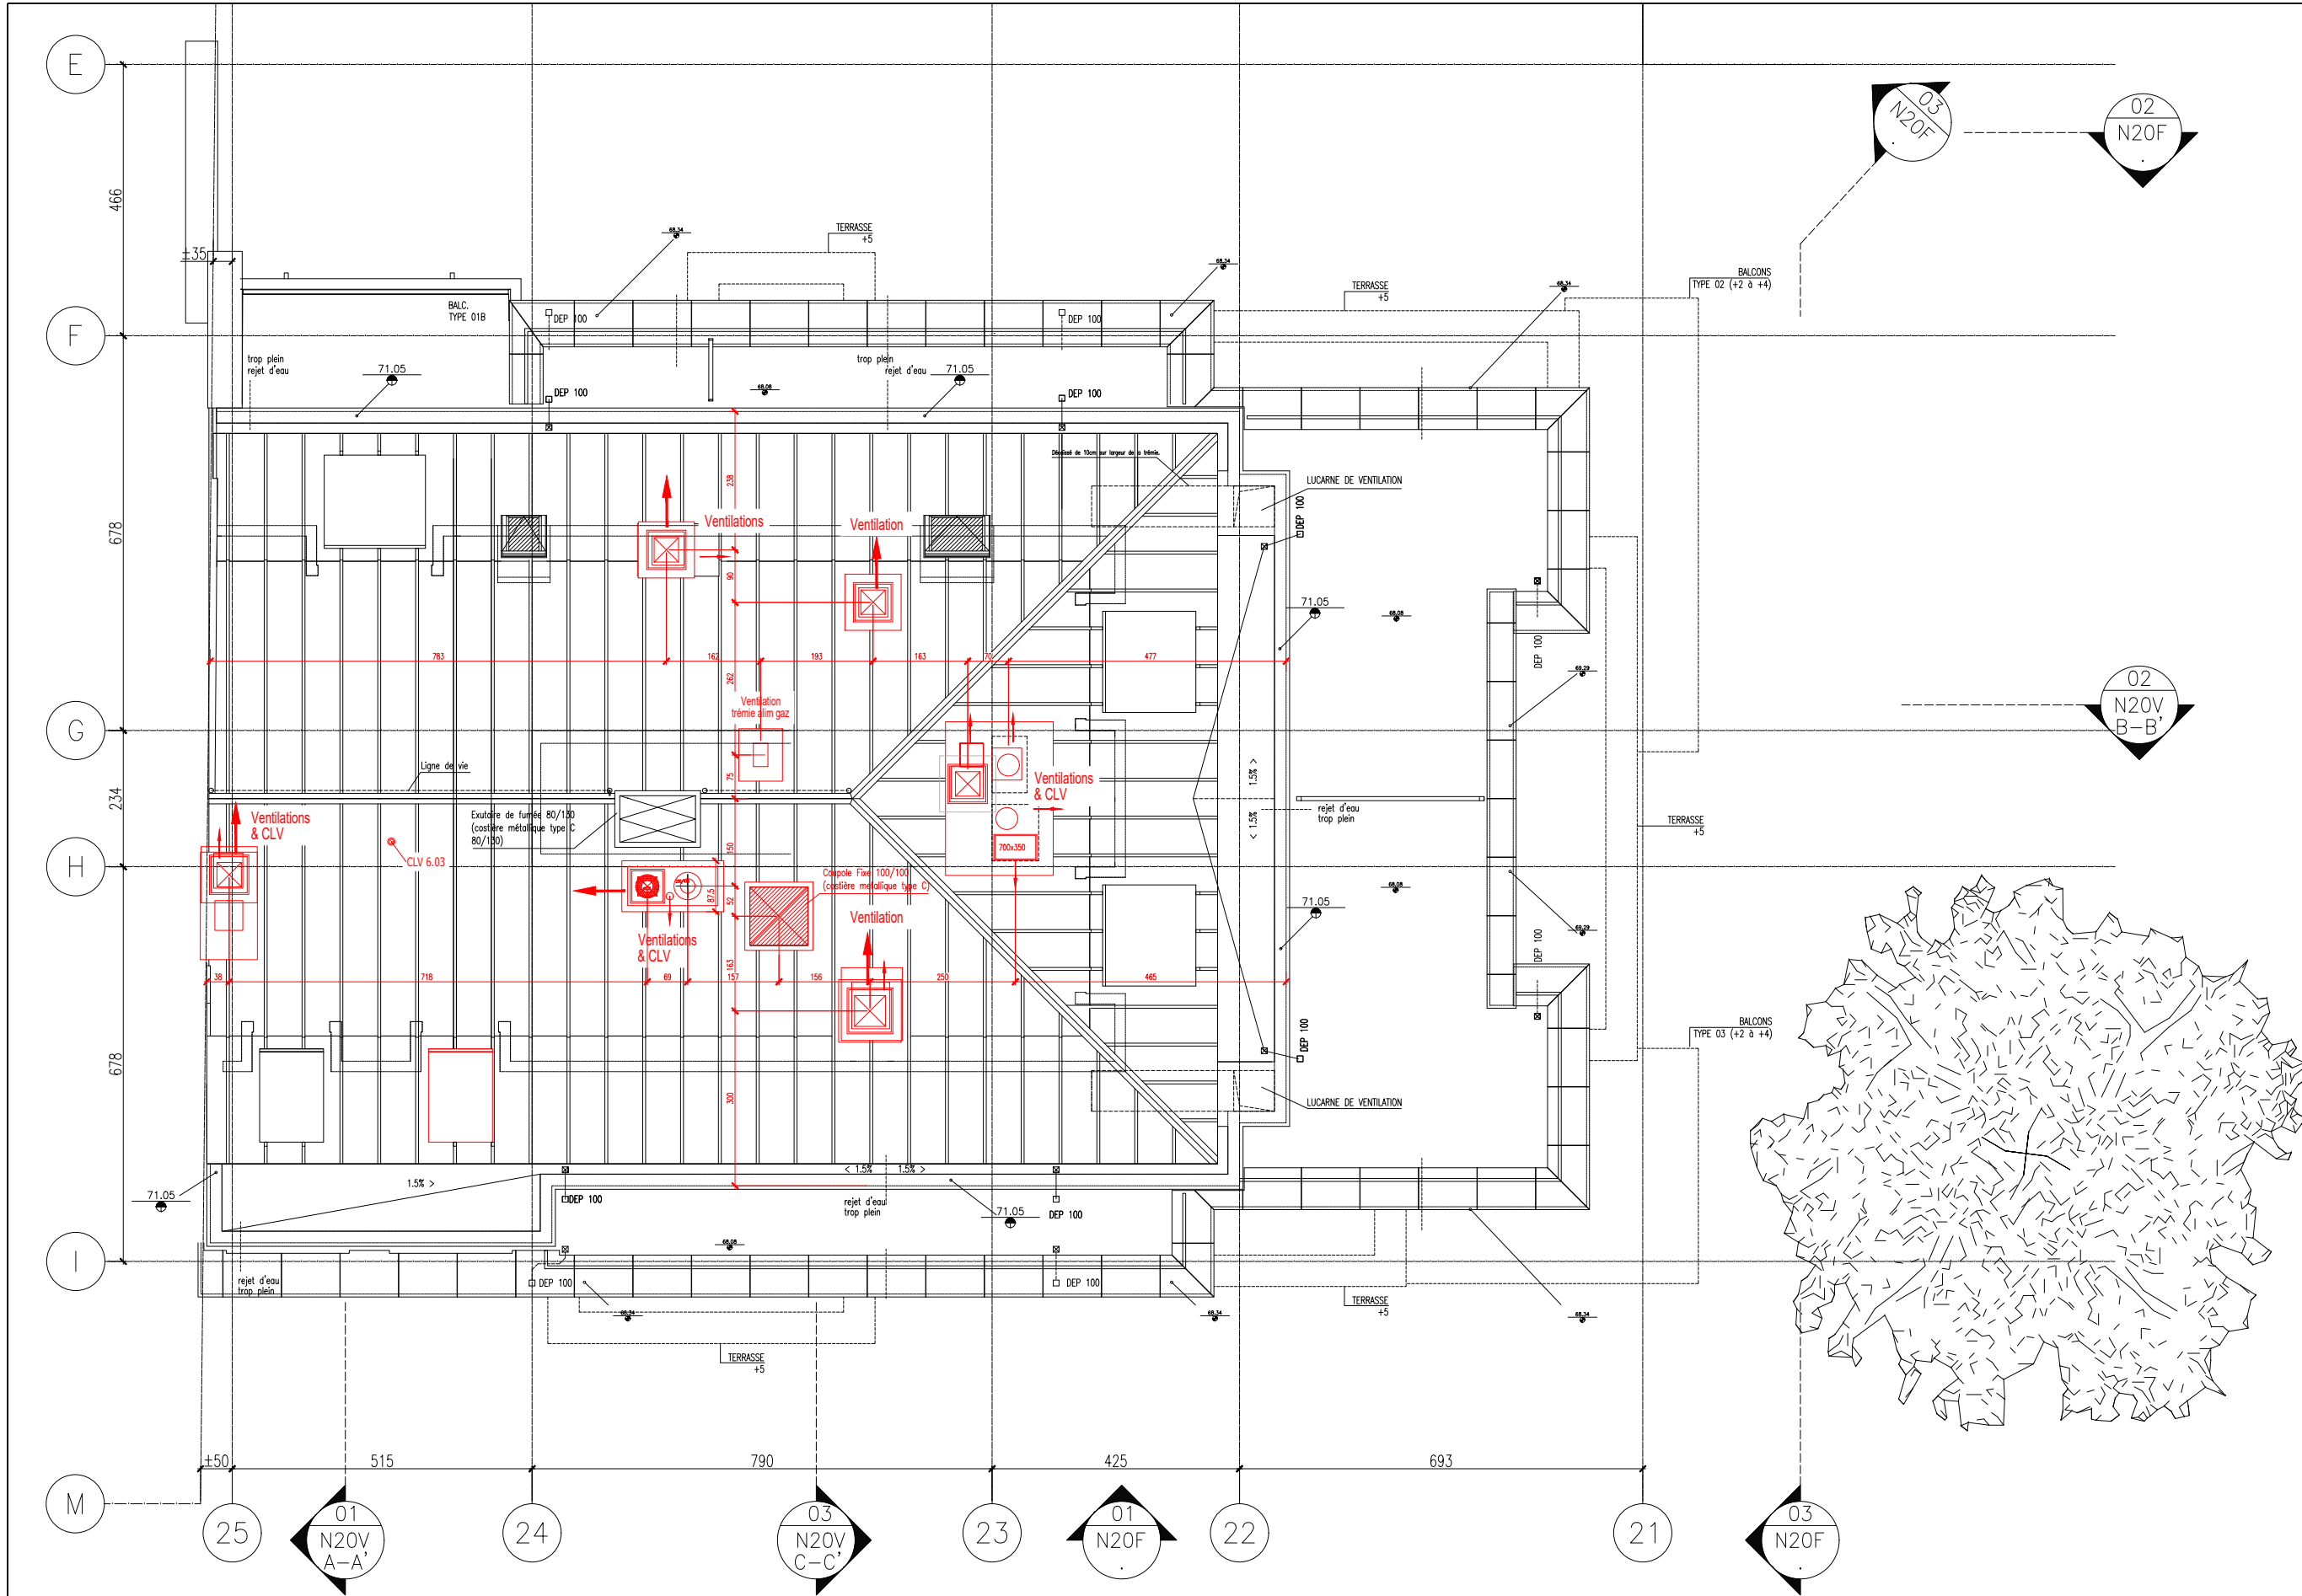

ASSOCIATION D'ARCHITECTES

**SCiv assar architects srl**  
CHAUSSEE DE LA HALPE 181 B - 1170 BRUXELLES  
TEL: 02 676 71 00 FAX: 02 672 83 37  
E-MAIL: assar@assar.com

INGENIEURS EN STABILITE  
VKE-INGENIEURS ASSOCIES

INGENIEURS EN TECHNIQUES SPECIALES  
VAN REETH

COORDONATEUR  
STADIUM

COORDONATEUR DE SECURITE  
SECURISAN

**LEGENDE DES MATERIAUX**

- BETON
- BRIQUE EXISTANTE
- MACONNERIE BETON
- PIERRE BLEUE
- CHAPE
- GRAVIER
- TERRE
- DEVIDOIR INCENDIE
- PORTE RF 60"
- PORTE RF 30"
- PORTE SOULICITEE A LA FERMETURE

**NIVEAUX - PLAN ET COUPE**

- NIVEAU FINI
- NIVEAU GROS OEUVRE
- NIVEAU EXISTANT

**LIMITE**

- LIMITE PPA
- LIMITE PROPRIETE
- LIMITE SOUS-SOL

**IMMEUBLE DE LOGEMENT  
JORDAN 85**  
TYPE: NOUVELLE CONSTRUCTION  
IMMEUBLE DE 23 APPARTEMENTS  
85 RUE JORDAN - SAINT GILLES

**MAITRE DE L'OUVRAGE**  
HOME INVEST BELGIUM

**CHANTIER - WERF**

**PLAN DE TOITURE**  
NIVEAU: . **Situation de fait**

**STADE PROJET**  
**DEMANDE DE REGULARISATION**

ECHELLE SUR FEUILLE: 1/50 1/100

DATE ORIG: 01-12-2025 UNITE COTATION: CM









PLAN N° N20H80 - 0

DOSSIER N° A04018





N20H80







### LEGENDE DES MATERIAUX

 	BLOC PLAÎTRE
	BETON
	BRIQUE EXISTANTE
	MAÇONNERIE BETON
	PIERRE BLEUE
	CHAPE
	GRAVER
	TERRE




	DEVOIR INCENDIE
	PORTE RF 60°
	PORTE RF 30°
	PORTE SOLICITEE A LA FERMETURE

**OBJET DE LA DEMANDE**

	NIVEAU - PLAN ET COUPE
	NIVEAU FINI
	NIVEAU GROS ŒUVRE
	NIVEAU EXISTANT

### LIMITE

	LIMITE PPA
	LIMITE PROPRIETE
	LIMITE SOUS-SOL

LEGENDE DE FACADE


- ① ZINC PREPATINE
- ② ENDUIT TON BLANC
- ③ BRIQUE TERCA SILVER
- ④ PIERRE BLEUE DU HAINAUT
- ⑤ CHASSIS ALU THERMOCLAQUE
- ⑥ TON GRIS FONDCE
- ⑦ FERRONNERIE TON GRIS FONDCE
- ⑧ BETON ARCHITECTONIQUE TON GRIS
- ⑨ SEPARATION TERRASSE (BOIS/METAL)
- ⑩ VITRAGE OPALIN
- ⑪ METAL ANTHRACITE
- ⑫ TOILE PERFOREE THERMOCLAQUE
- ⑬ CASSETTES METALLIQUES AIDER THERM.
- ⑭ GRANIT FLAMME

INDICE - DATE - TRIGRAMME						DOSSIER N°
-	-	-	-	-	-	
-	-	-	-	-	-	


IMMEUBLE DE LOGEMENT  
JOURDAN 85  
TYPE: NOUVELLE CONSTRUCTION  
IMMEUBLE DE 23 APPARTEMENTS  
85 RUE JOURDAN - SAINT GILLES

MAÎTRE DE L'OUVRAGE  
HOME INVEST BELGIUM

## CHANTIER – WERF

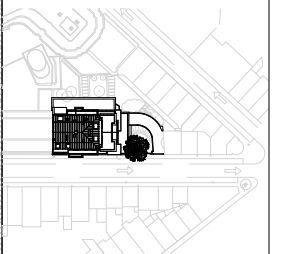

BATIMENT:	—	ZONE:	—
FACADE RUE JOURDAN			
NIVEAU:	.	Situation de fait	
STADE PROJET			
DEMANDE DE REGULARISATION			
ECHELLE SUR FEUILLE:		A0 1/50	A2 1/100
DATE ORIG.		UNITE COTATION	
01-12-2025		CM	
PLAN N°		INDICE	
N20F01 — —		Ø	

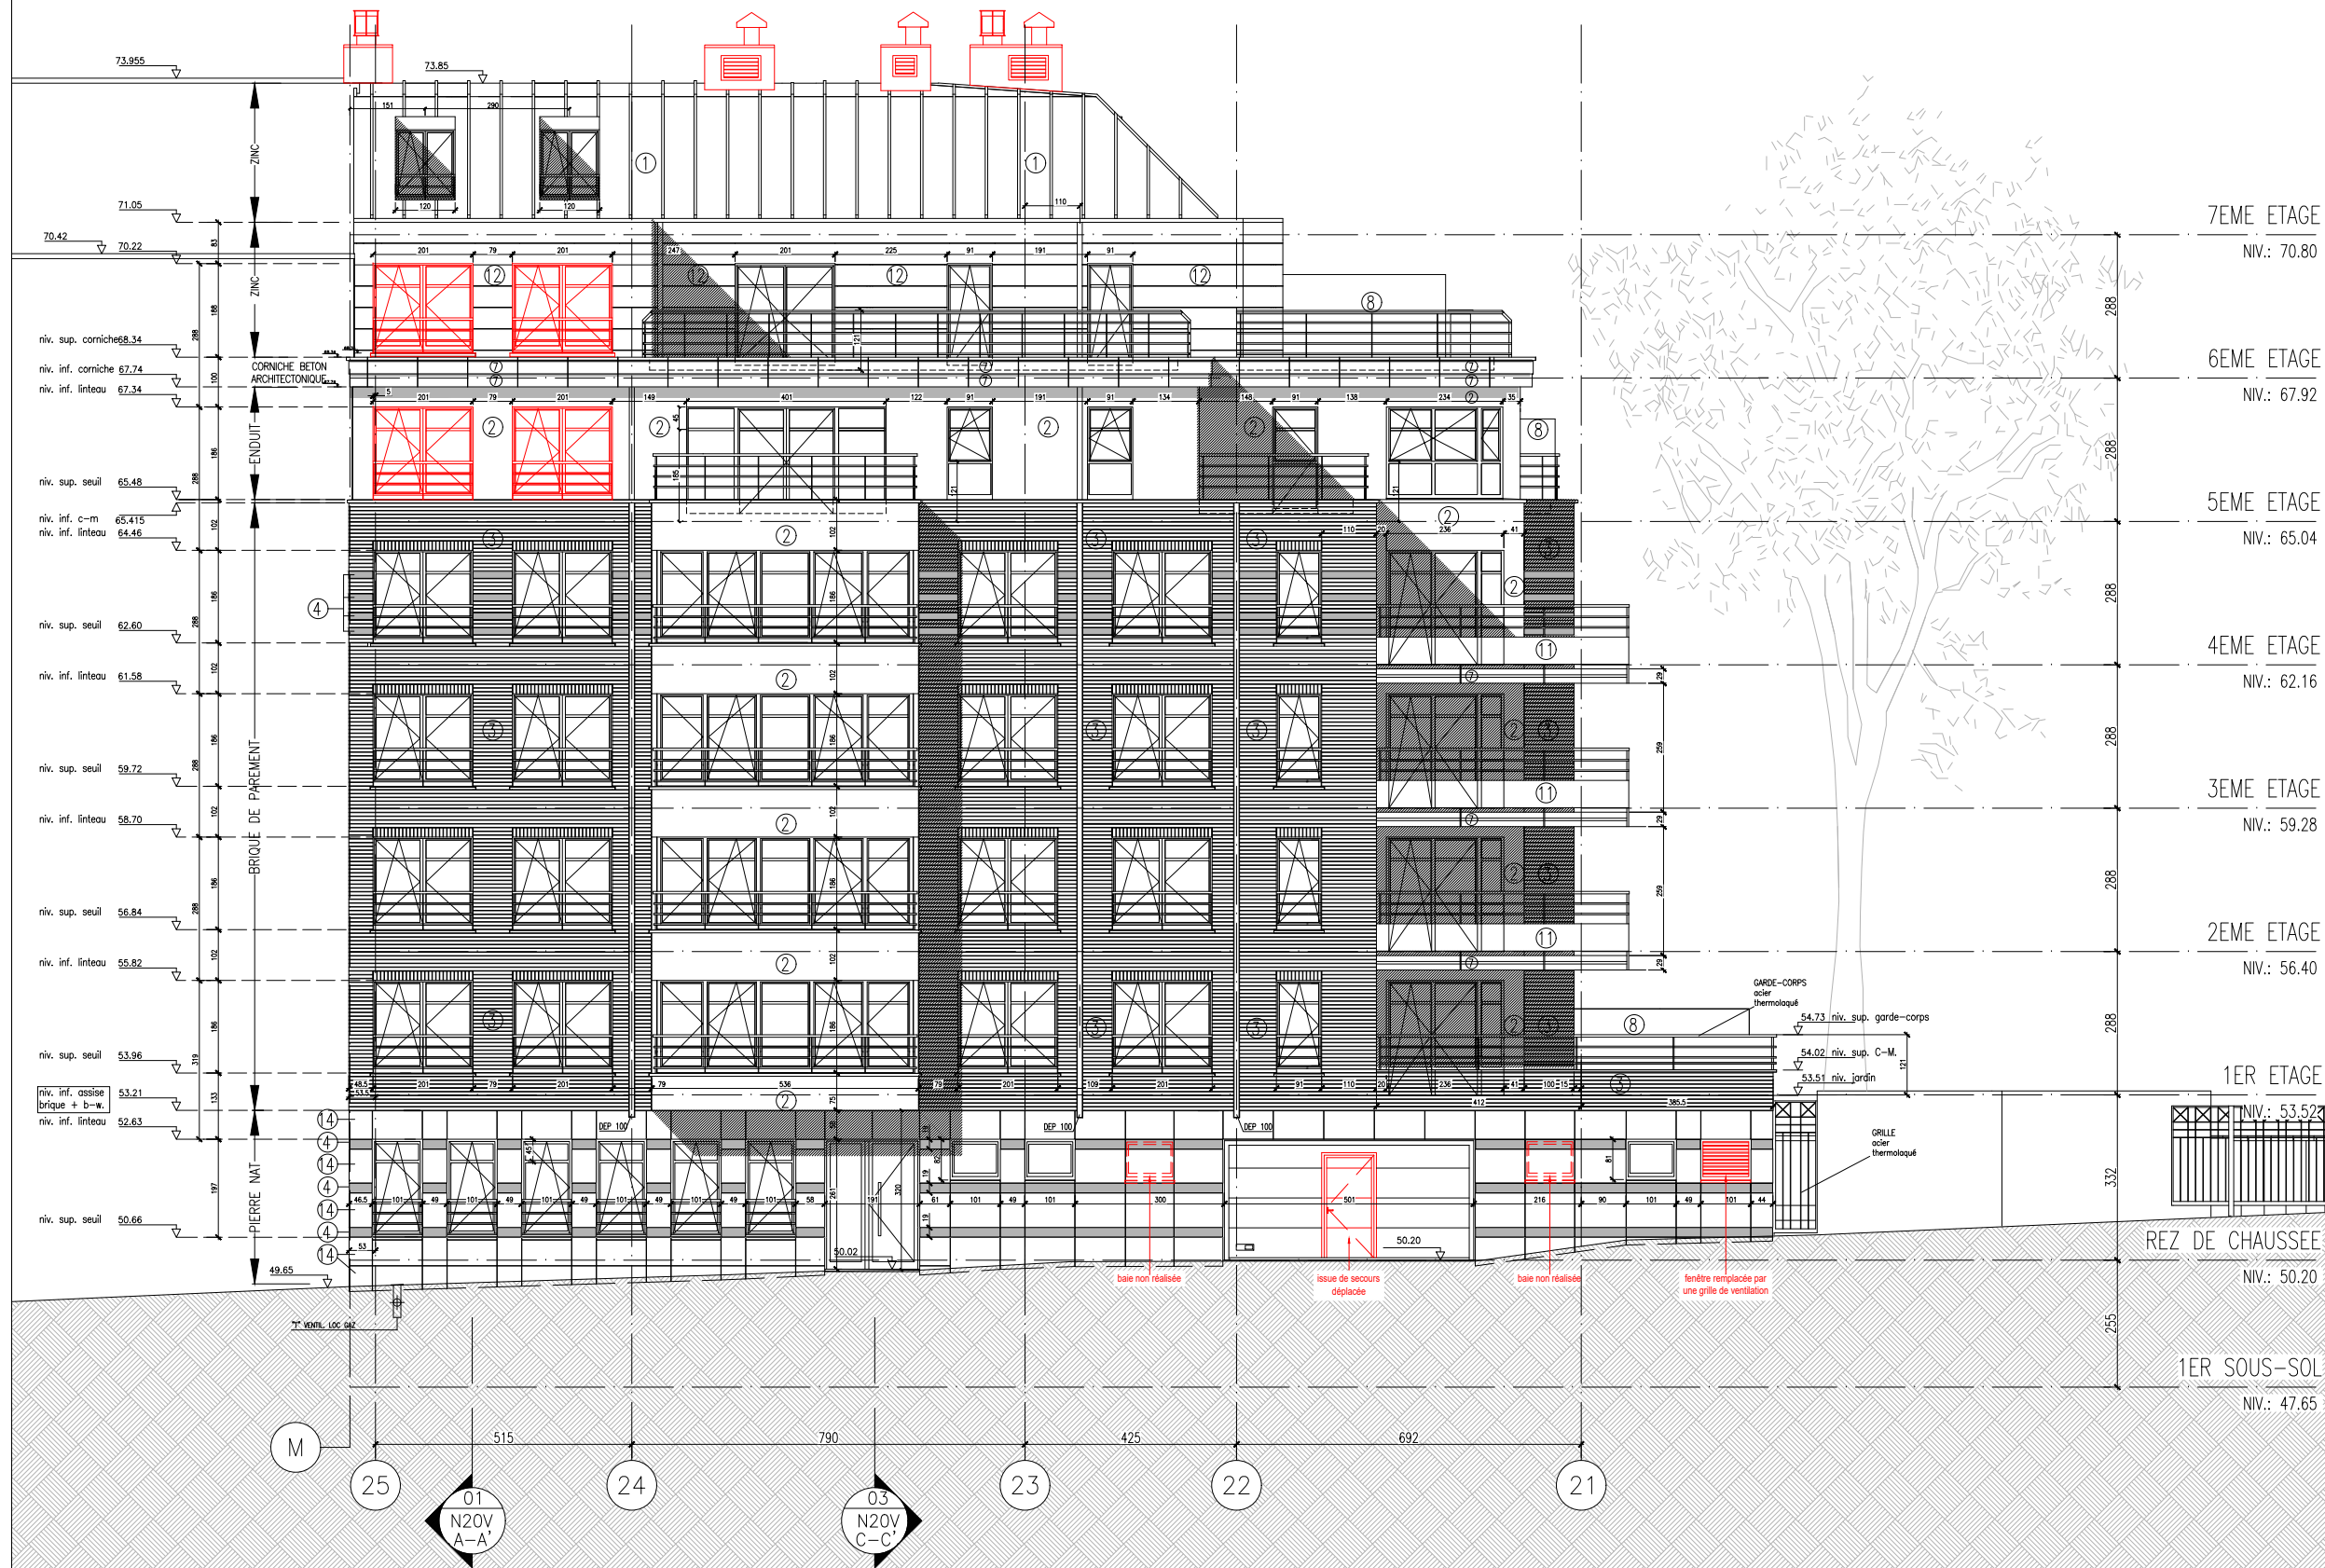

01 FACADE RUE JOURDAN  
1/50

A601\_20X\_\_\_ANF\_E