

ASSOCIATION D'ARCHITECTES

**SCiv assar architects scrl**  
CHAUSSEE DE LA HULPE 181 B - 1170 BRUXELLES  
TEL: 02 678 71 00  
E-MAIL: assar@assar.com

INGENIEURS EN STABILITE  
VKE-INGENIEURS ASSOCIES

INGENIEURS EN TECHNIQUES SPECIALES  
VAN REETH

COORDINATEUR  
STADIUM

COORDINATEUR DE SECURITE  
SECURISAN

LEGENDE DES MATERIAUX

- BLOC PLATRE
- BETON
- BRIQUE EXISTANTE
- MAÇONNERIE BETON
- PIERRE BLEUE
- CHAPE
- GRAVIER
- TERRE
- DEVOIR INCENDIE
- PORTE RF 60"
- PORTE RF 30"
- PORTE SOLICITEE A LA FERMETURE

NIVEAUX - PLAN ET COUPE

- NIVEAU FINI
- NIVEAU GROS ŒUVRE
- NIVEAU EXISTANT

LIMITE

- LIMITE PPA
- LIMITE PROPRIETE
- LIMITE SOUS-SOL
- OBJET DE LA DEMANDE

IMMEUBLE DE LOGEMENT  
JOURDAN 85


IMMEUBLE DE 23 APPARTEMENTS  
85 RUE JOURDAN - 1060 SAINT-GILLES

MAÎTRE DE L'ŒUVRE  
HOME INVEST BELGIUM

CHANTIER - WERF

PLAN DU 1er SOUS-SOL  
NIVEAU: 47.65  
STADE PROJET  
DEMANDE DE REGULARISATION  
Echelle sur feuille: B1 1/50 B3 1/100  
DATE ORIG: 01-12-2025  
UNITE COTATION: CM  
PLAN N°: N20H01 - - 0

- SYMBOLIQUE
- Porte simple
  - Refendeur
  - Fermeture automatique
  - Porte simple EI1 30
  - Porte simple EI1 60
  - Paroi (R)EI 120
  - Paroi (R)EI 60
  - Pare-flamme
  - Sortie de secours
  - RIA + H Robinet incendie armé + Hydrant

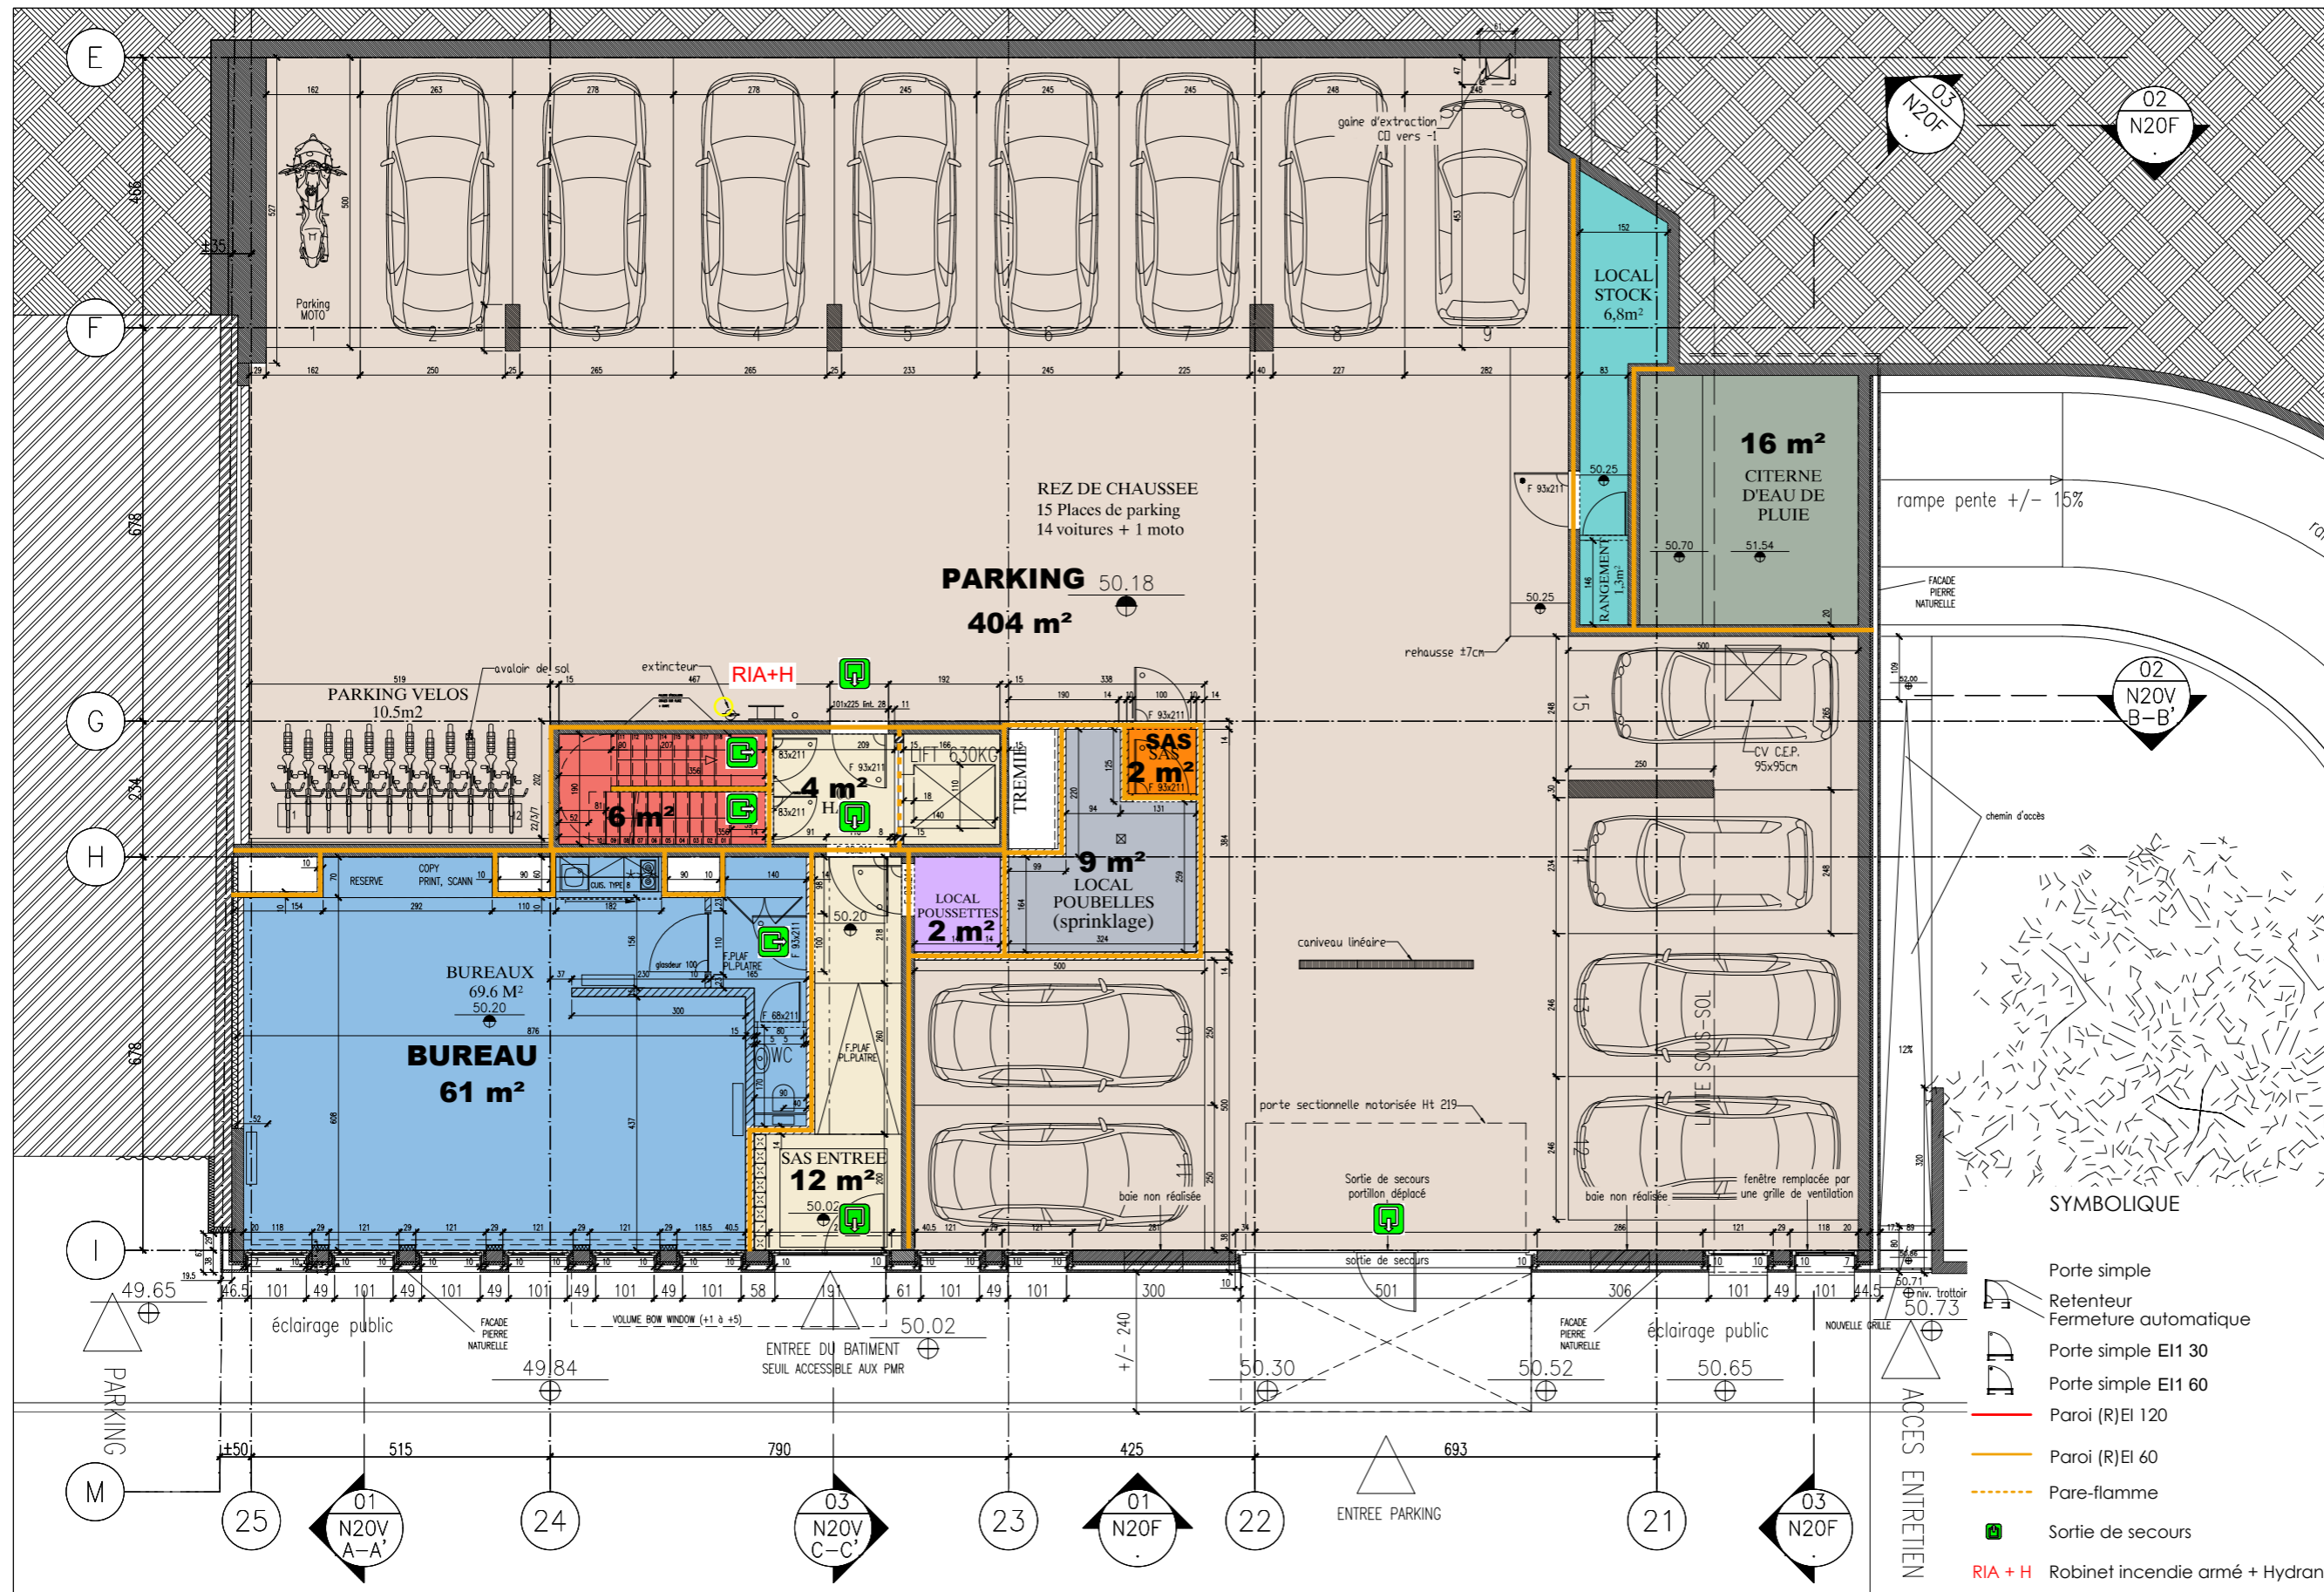

ASSOCIATION D'ARCHITECTES

**SCiv assar architects srl**

CHAUSSEE DE LA HALPE 181 B - 1170 BRUXELLES  
TEL: 02 676 71 00  
E-MAIL: assar@assar.com

INGENIEURS EN STABILITE  
VKE-INGENIEURS ASSOCIES

INGENIEURS EN TECHNIQUES SPECIALES  
VAN REETH

COORDINATEUR  
STADIUM

COORDINATEUR DE SECURITE  
SECURISAN

LEGENDE DES MATERIAUX

- BLOC PLATRE
- BETON
- BRIQUE EXISTANTE
- MACONNERIE BETON
- PIERRE BLEUE
- CHAPE
- GRAVIER
- TERRE
- DEVIDOIR INCENDIE
- PORTE RF 60'
- PORTE RF 30'
- PORTE SOLICITEE A LA FERMETURE

NIVEAUX - PLAN ET COUPE

- NIVEAU FINI
- NIVEAU GROS ŒUVRE
- NIVEAU EXISTANT

LIMITE

- LIMITE PPA
- LIMITE PROPRIETE
- LIMITE SOUS-SOL
- OBJET DE LA DEMANDE

IMMEUBLE DE LOGEMENT  
JOURDAN 85

IMMEUBLE DE 23 APPARTEMENTS  
85 RUE JOURDAN - 1060 SAINT-GLLES

MAÎTRE DE L'OUVRAGE  
HOME INVEST BELGIUM

CHANTIER - WERF

PLAN DU REZ DE CHAUSSEE  
NIVEAU: 50.20

STADE PROJET  
DEMANDE DE REGULARISATION

ECHELLE SUR FEUILLE: 1/50

DATE ORIG: 01-12-2025


UNITE COTATION: CM

PLAN N°: N20H00

INDICE: 0

SYMBOLIQUE

- Porte simple
- Reteneur
- Fermeture automatique
- Porte simple EI1 30
- Porte simple EI1 60
- Paroi (R)EI 120
- Paroi (R)EI 60
- Pare-flamme
- Sortie de secours
- RIA + H Robinet incendie armé + Hydrant

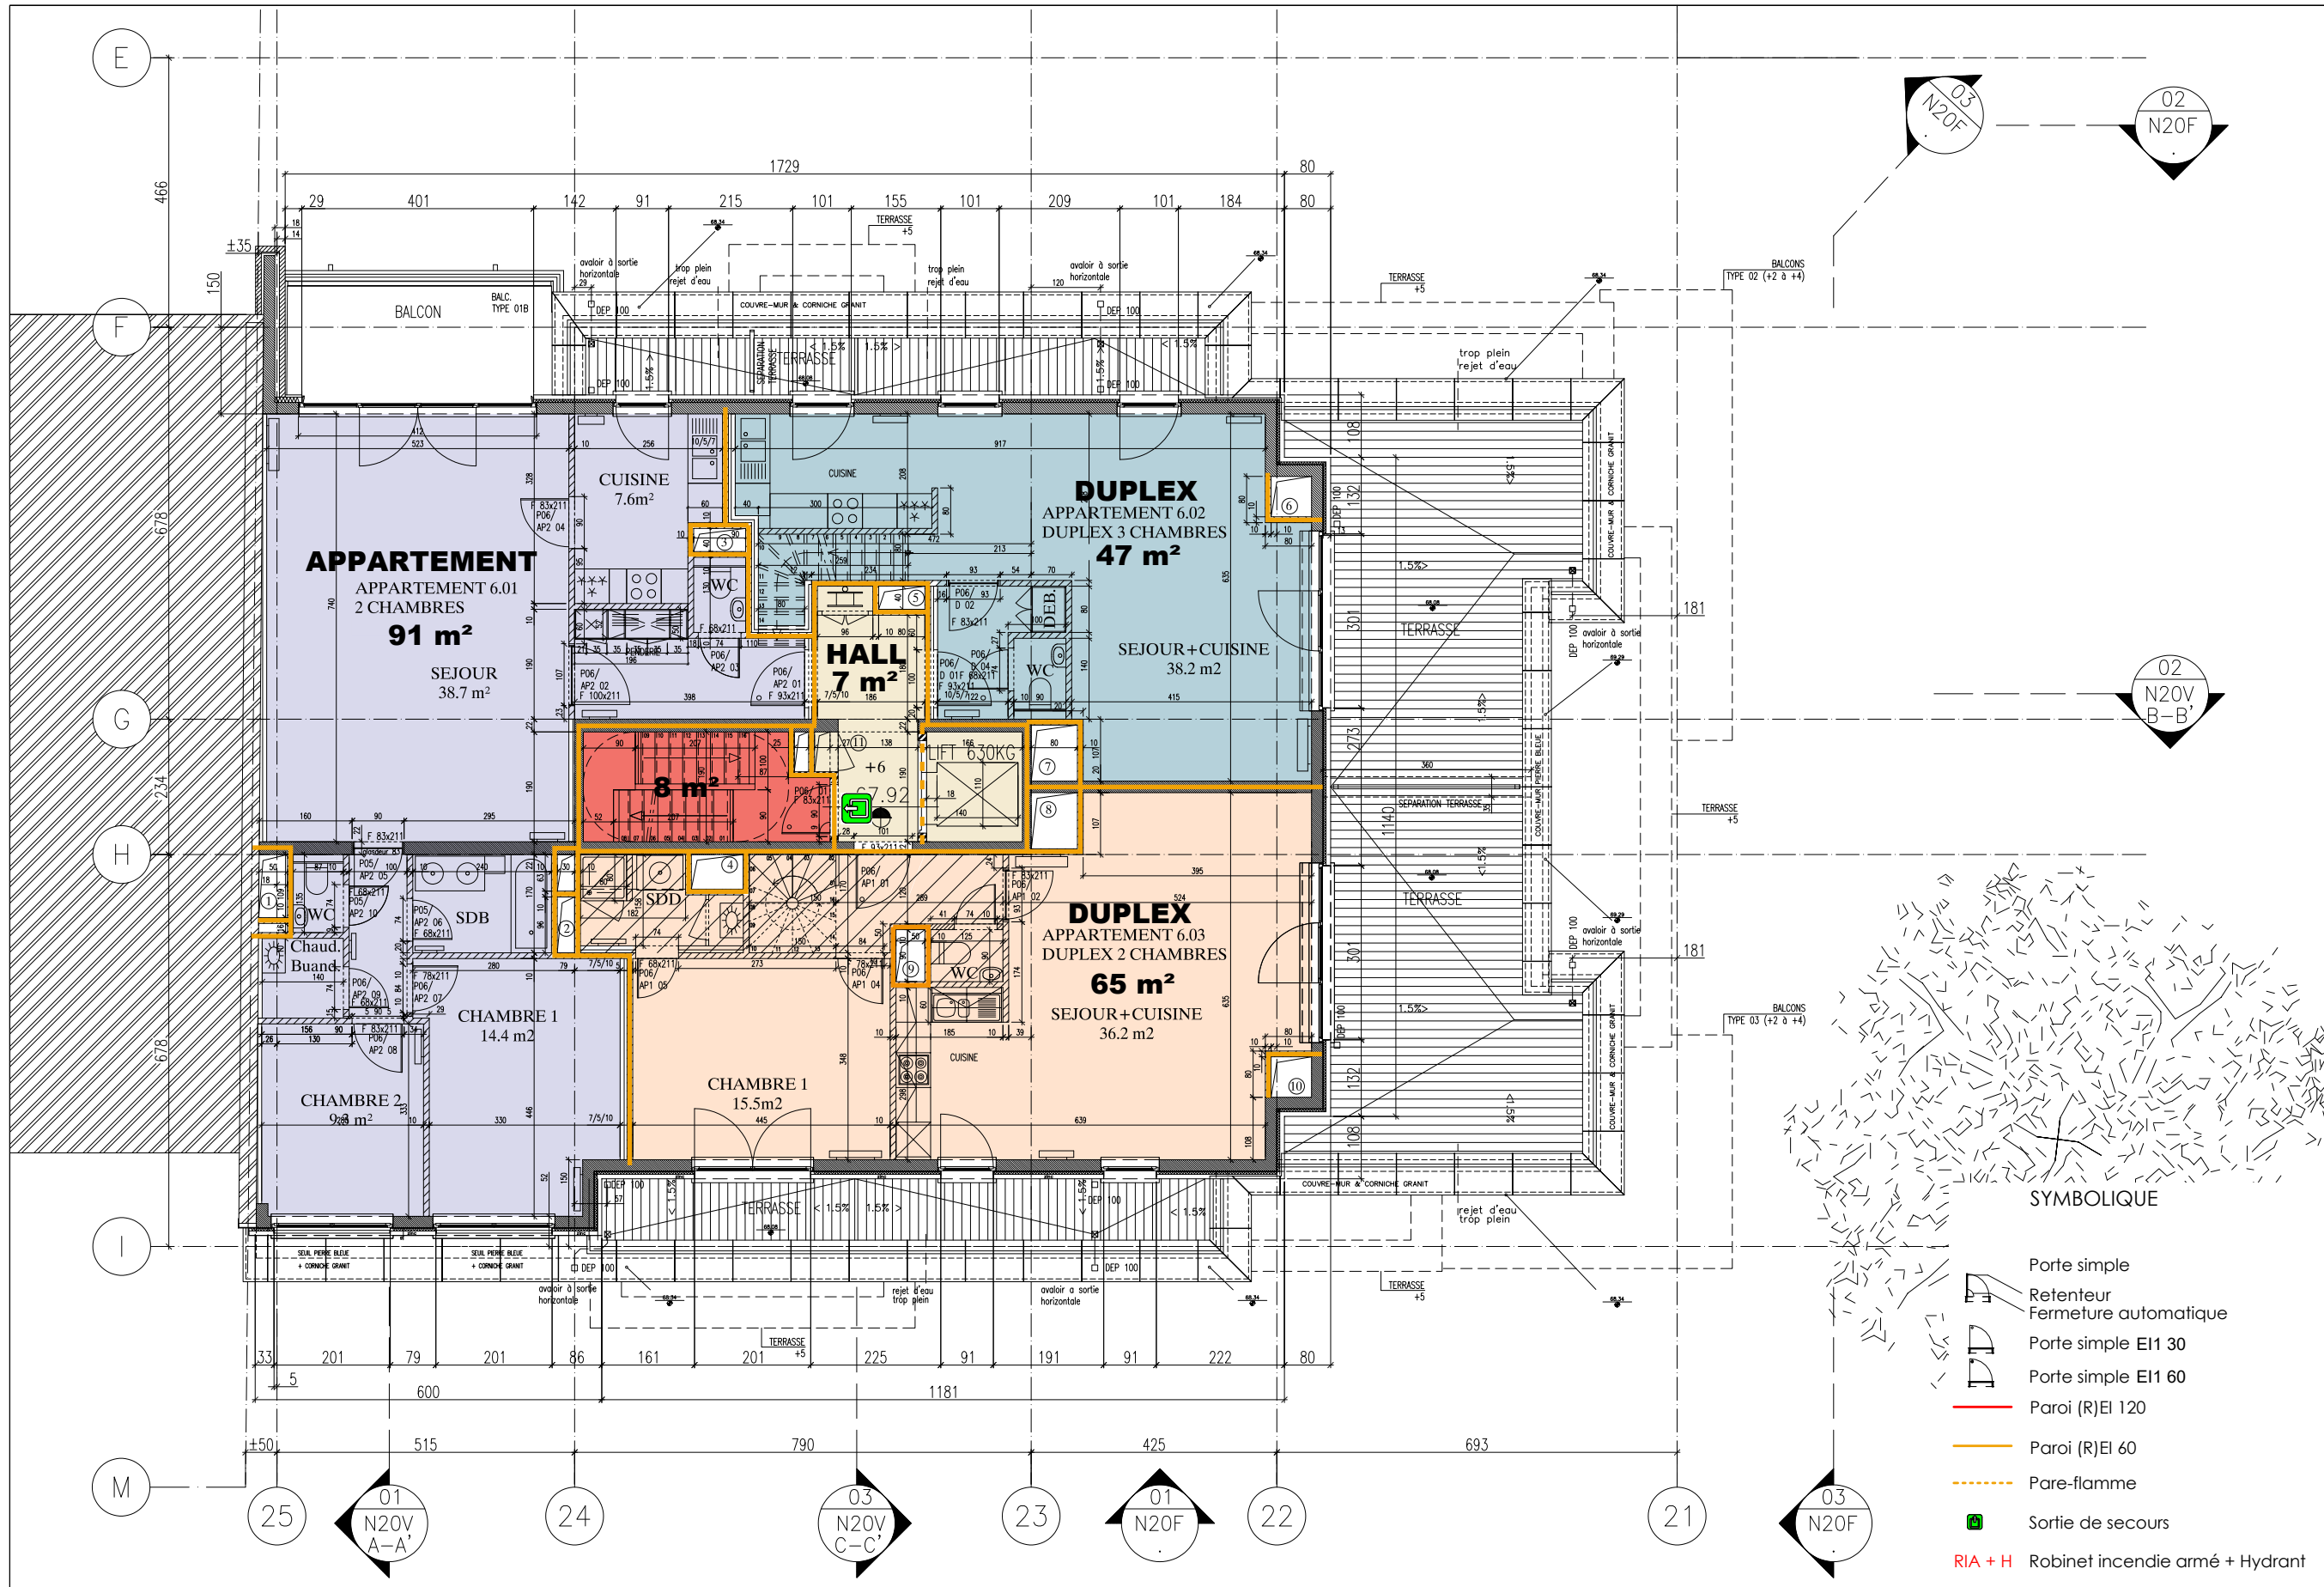

ASSOCIATION D'ARCHITECTES

SCiv assar architects srl  
CHAUSSEE DE LA HULPE 181 B - 1170 BRUXELLES  
TEL : 02 676 71 00  
E-MAIL: assar@assar.com

INGENIEURS EN STABILITE

VKE-INGENIEURS ASSOCIES

INGENIEURS EN TECHNIQUES SPECIALES

VAN REETH

COORDINATEUR

STADIUM

COORDINATEUR DE SECURITE

SECURISAN

LEGENDE DES MATERIAUX

BETON

BRIQUE EXISTANTE

MACONNERIE BETON

PIERRE BLEUE

CHAPE

GRAVIER

TERRE

DEVIDOR INCENDIE

PORTE NF 60'

PORTE NF 30'

PORTE SOLICITEE A LA FERMETURE

NIVEAUX - PLAN ET COUPE

NIVEAU FINI

NIVEAU GROS OEUVRE

NIVEAU EXISTANT

LIMITE

LIMITE PPA

LIMITE PROPRIETE

LIMITE SOUS-SOL

OBJET DE LA DEMANDE

IMMEUBLE DE LOGEMENT

JOURDAN 85

IMMEUBLE DE 23 APPARTEMENTS  
85 RUE JOURDAN - 1060 SAINT-GILLES

MAITRE DE L'OUVRAGE

HOME INVEST BELGIUM

CHANTIER - WERF

PLAN DU 6ème ETAGE

NIVEAU: 67.92

STADE PROJET

DEMANDE DE REGULARISATION

ECHELLE SUR FEUILLE: B1 1/50 | B3 1/100

DATE ORIG: 01-12-2025

UNITE COTATION: CM

PLAN N°: N20H60

INDICE: 0

SYMBOLIQUE

Porte simple

Reteneur

Fermeture automatique

Porte simple EI1 30

Porte simple EI1 60



Paroi (R)EI 120

Paroi (R)EI 60

Pare-flamme

Sortie de secours

RIA + H Robinet incendie armé + Hydrant

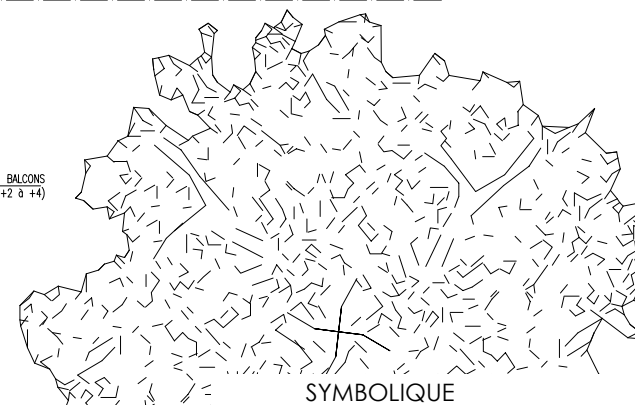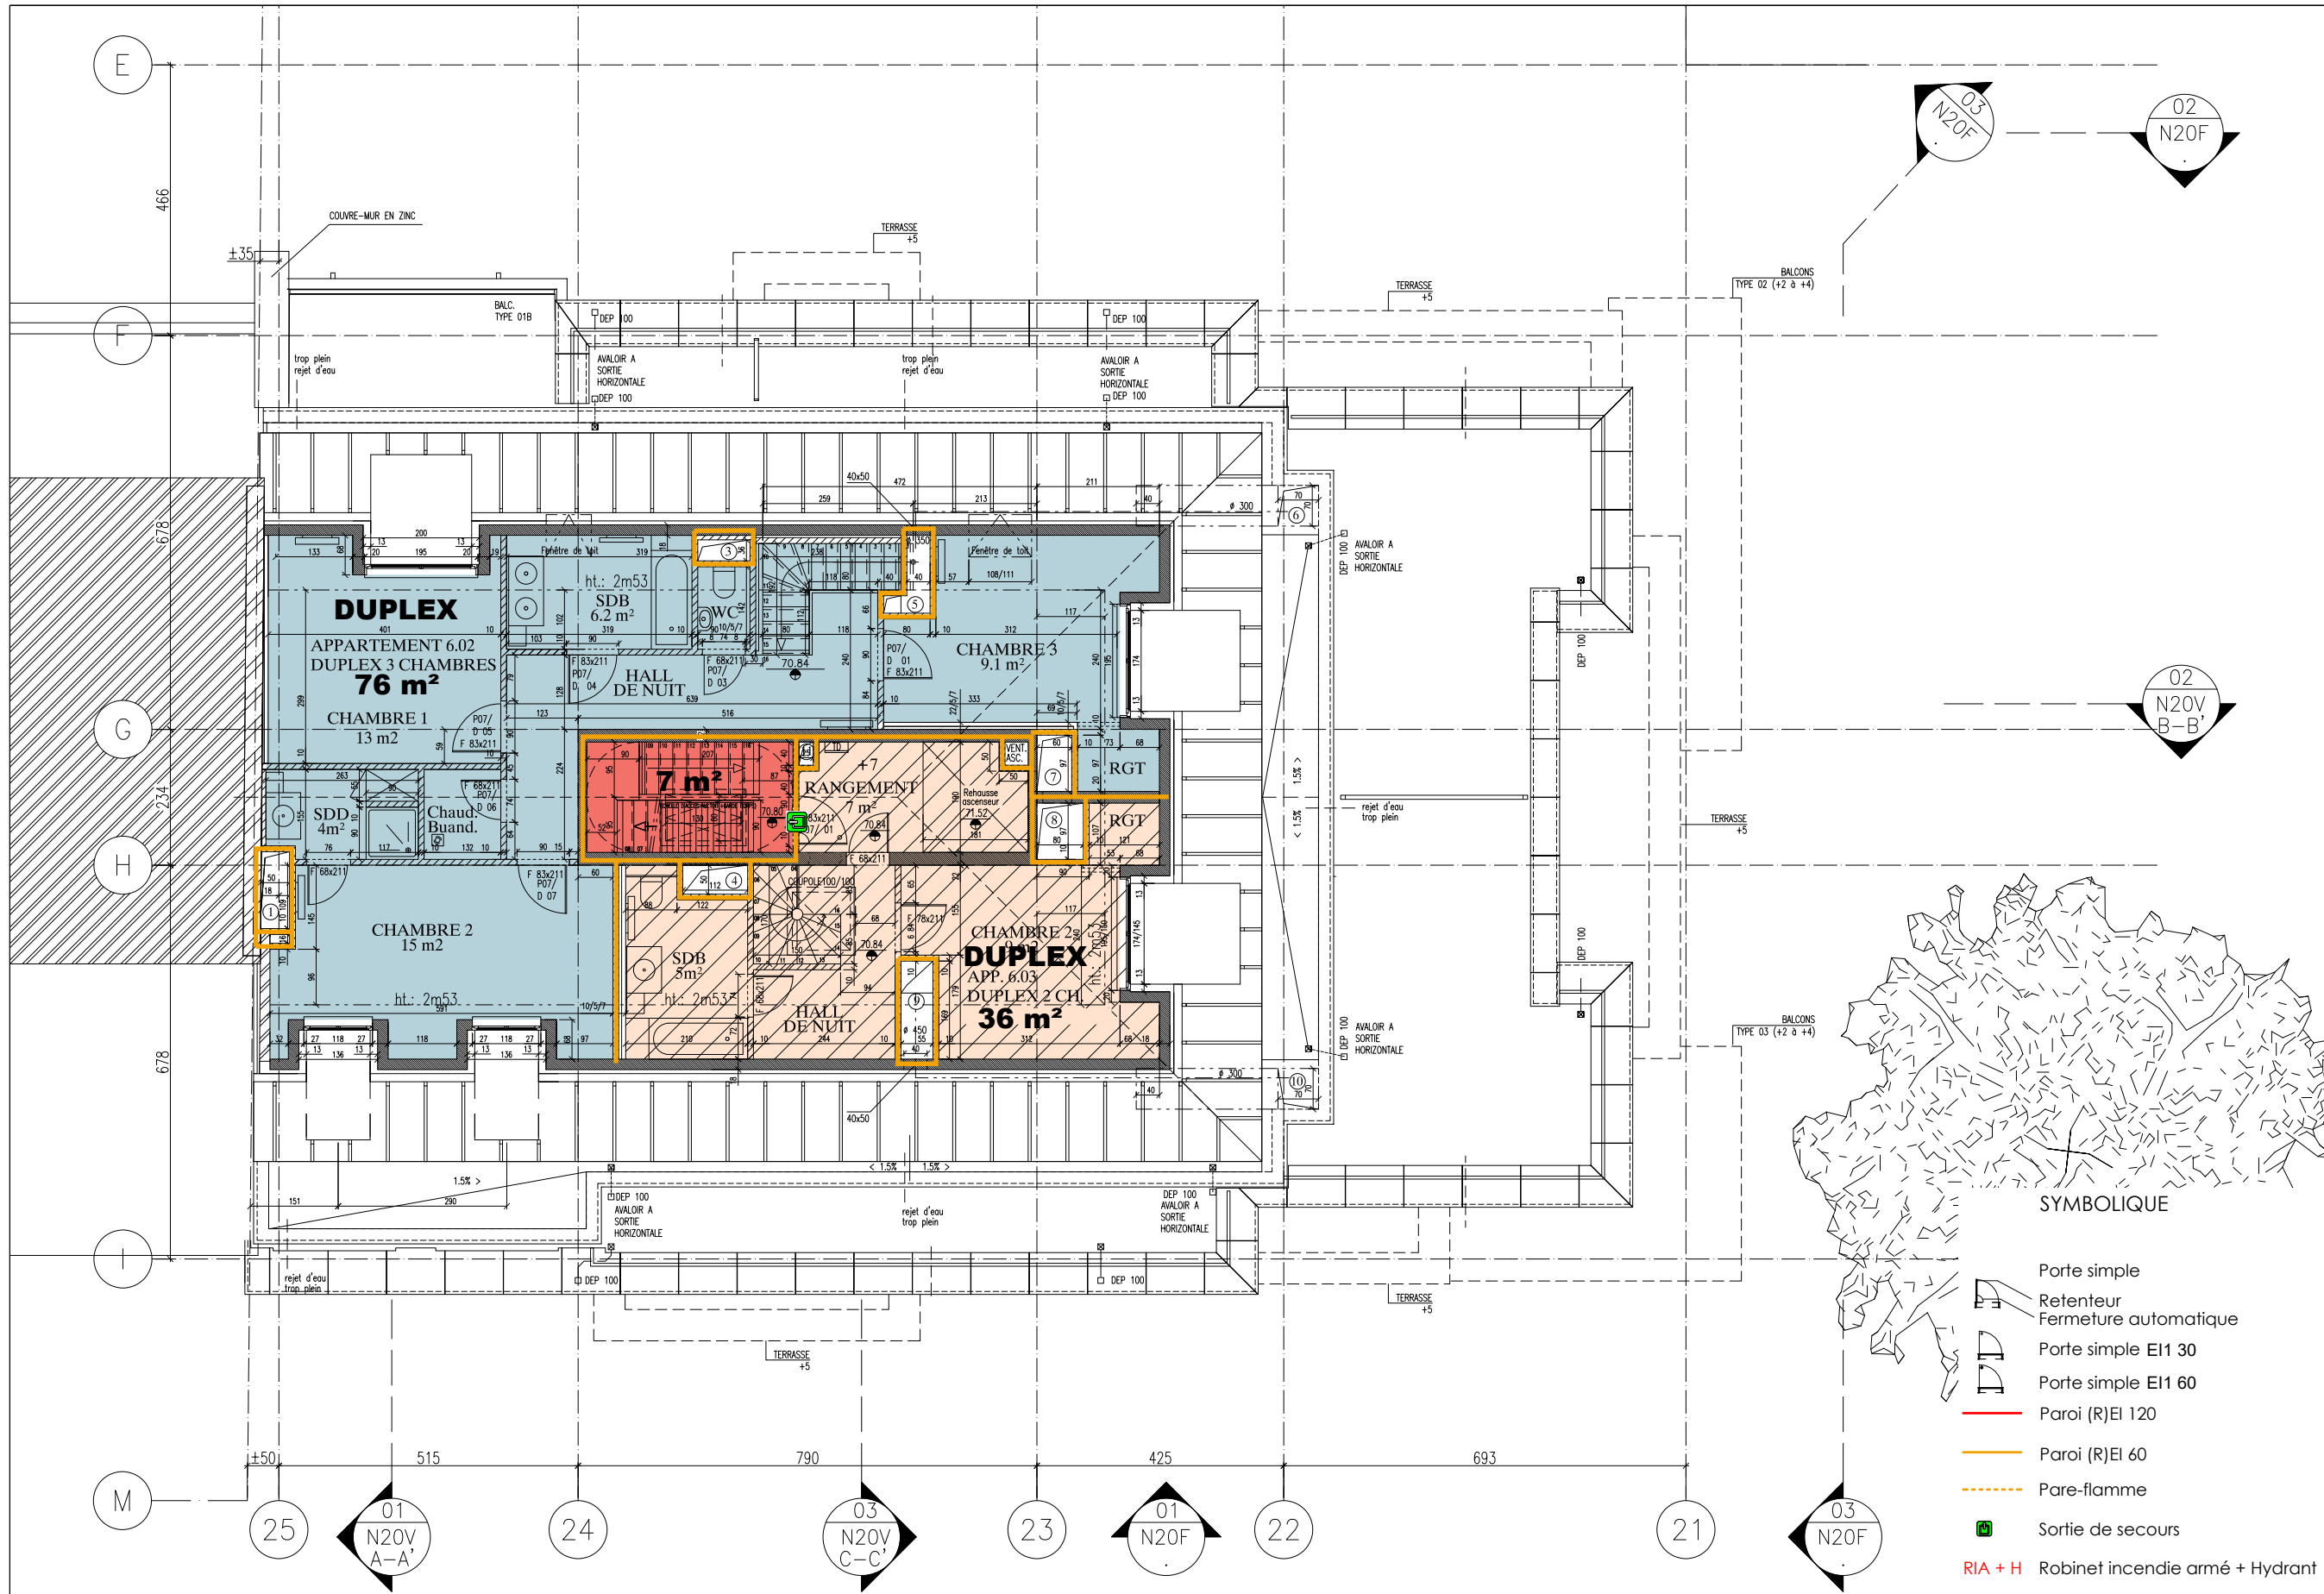

- SYMBOLIQUE
- Porte simple
  - Reteneur
  - Fermeture automatique
  - Porte simple EI1 30
  - Porte simple EI1 60
  - Paroi (R)EI 120
  - Paroi (R)EI 60
  - Pare-flamme
  - Sortie de secours
  - RIA + H Robinet incendie armé + Hydrant

ASSOCIATION D'ARCHITECTES

**SCiv assar architects srl**

CHAUSSÉE DE LA HULPE 181 B - 1170 BRUXELLES  
TEL: 02 676 71 00 FAX: 02 672 83 37  
E-MAIL: assar@assar.com

INGENIEURS EN STABILITE  
VKE-INGENIEURS ASSOCIES

INGENIEURS EN TECHNIQUES SPECIALES  
VAN REETH

COORDINATEUR  
STADIUM

COORDINATEUR DE SECURITE  
SECURISAN

LEGENDE DES MATERIAUX

- BETON
- BROQUE EXISTANTE
- MACONNERIE BETON
- PIERRE BLEUE
- CHAPE
- GRAVER
- TERRE
- DEVOIR INCENDIE
- PORTE RF 60'
- PORTE RF 30'
- PORTE SOLICITEE A LA FERMETURE

NIVEAUX - PLAN ET COUPE

- NIVEAU FINI
- NIVEAU GROS ŒUVRE
- NIVEAU EXISTANT

LIMITE

- LIMITE FPA
- LIMITE PROPRIETE
- LIMITE SOUS-SOL

OBJET DE LA DEMANDE

IMMEUBLE DE LOGEMENT  
JOURDAN 85

IMMEUBLE DE 23 APPARTEMENTS  
85 RUE JOURDAN - 1060 SAINT-GLLES

MAÎTRE DE L'OUVRAGE  
HOME INVEST BELGIUM

CHANTIER - WERF

PLAN DU 7ème ETAGE

NIVEAU: 70.84

STADE PROJET

DEMANDE DE REGULARISATION

ECHELLE SUR FEUILLE: B1 1/50 B3

DATE ORIG: 01-12-2025

UNITE COTATION: CM

PLAN N°: N20H70

INDICE: 0

LISSIER N°: A04018

N20H70