


SITUATION PROJETÉE - 1:50

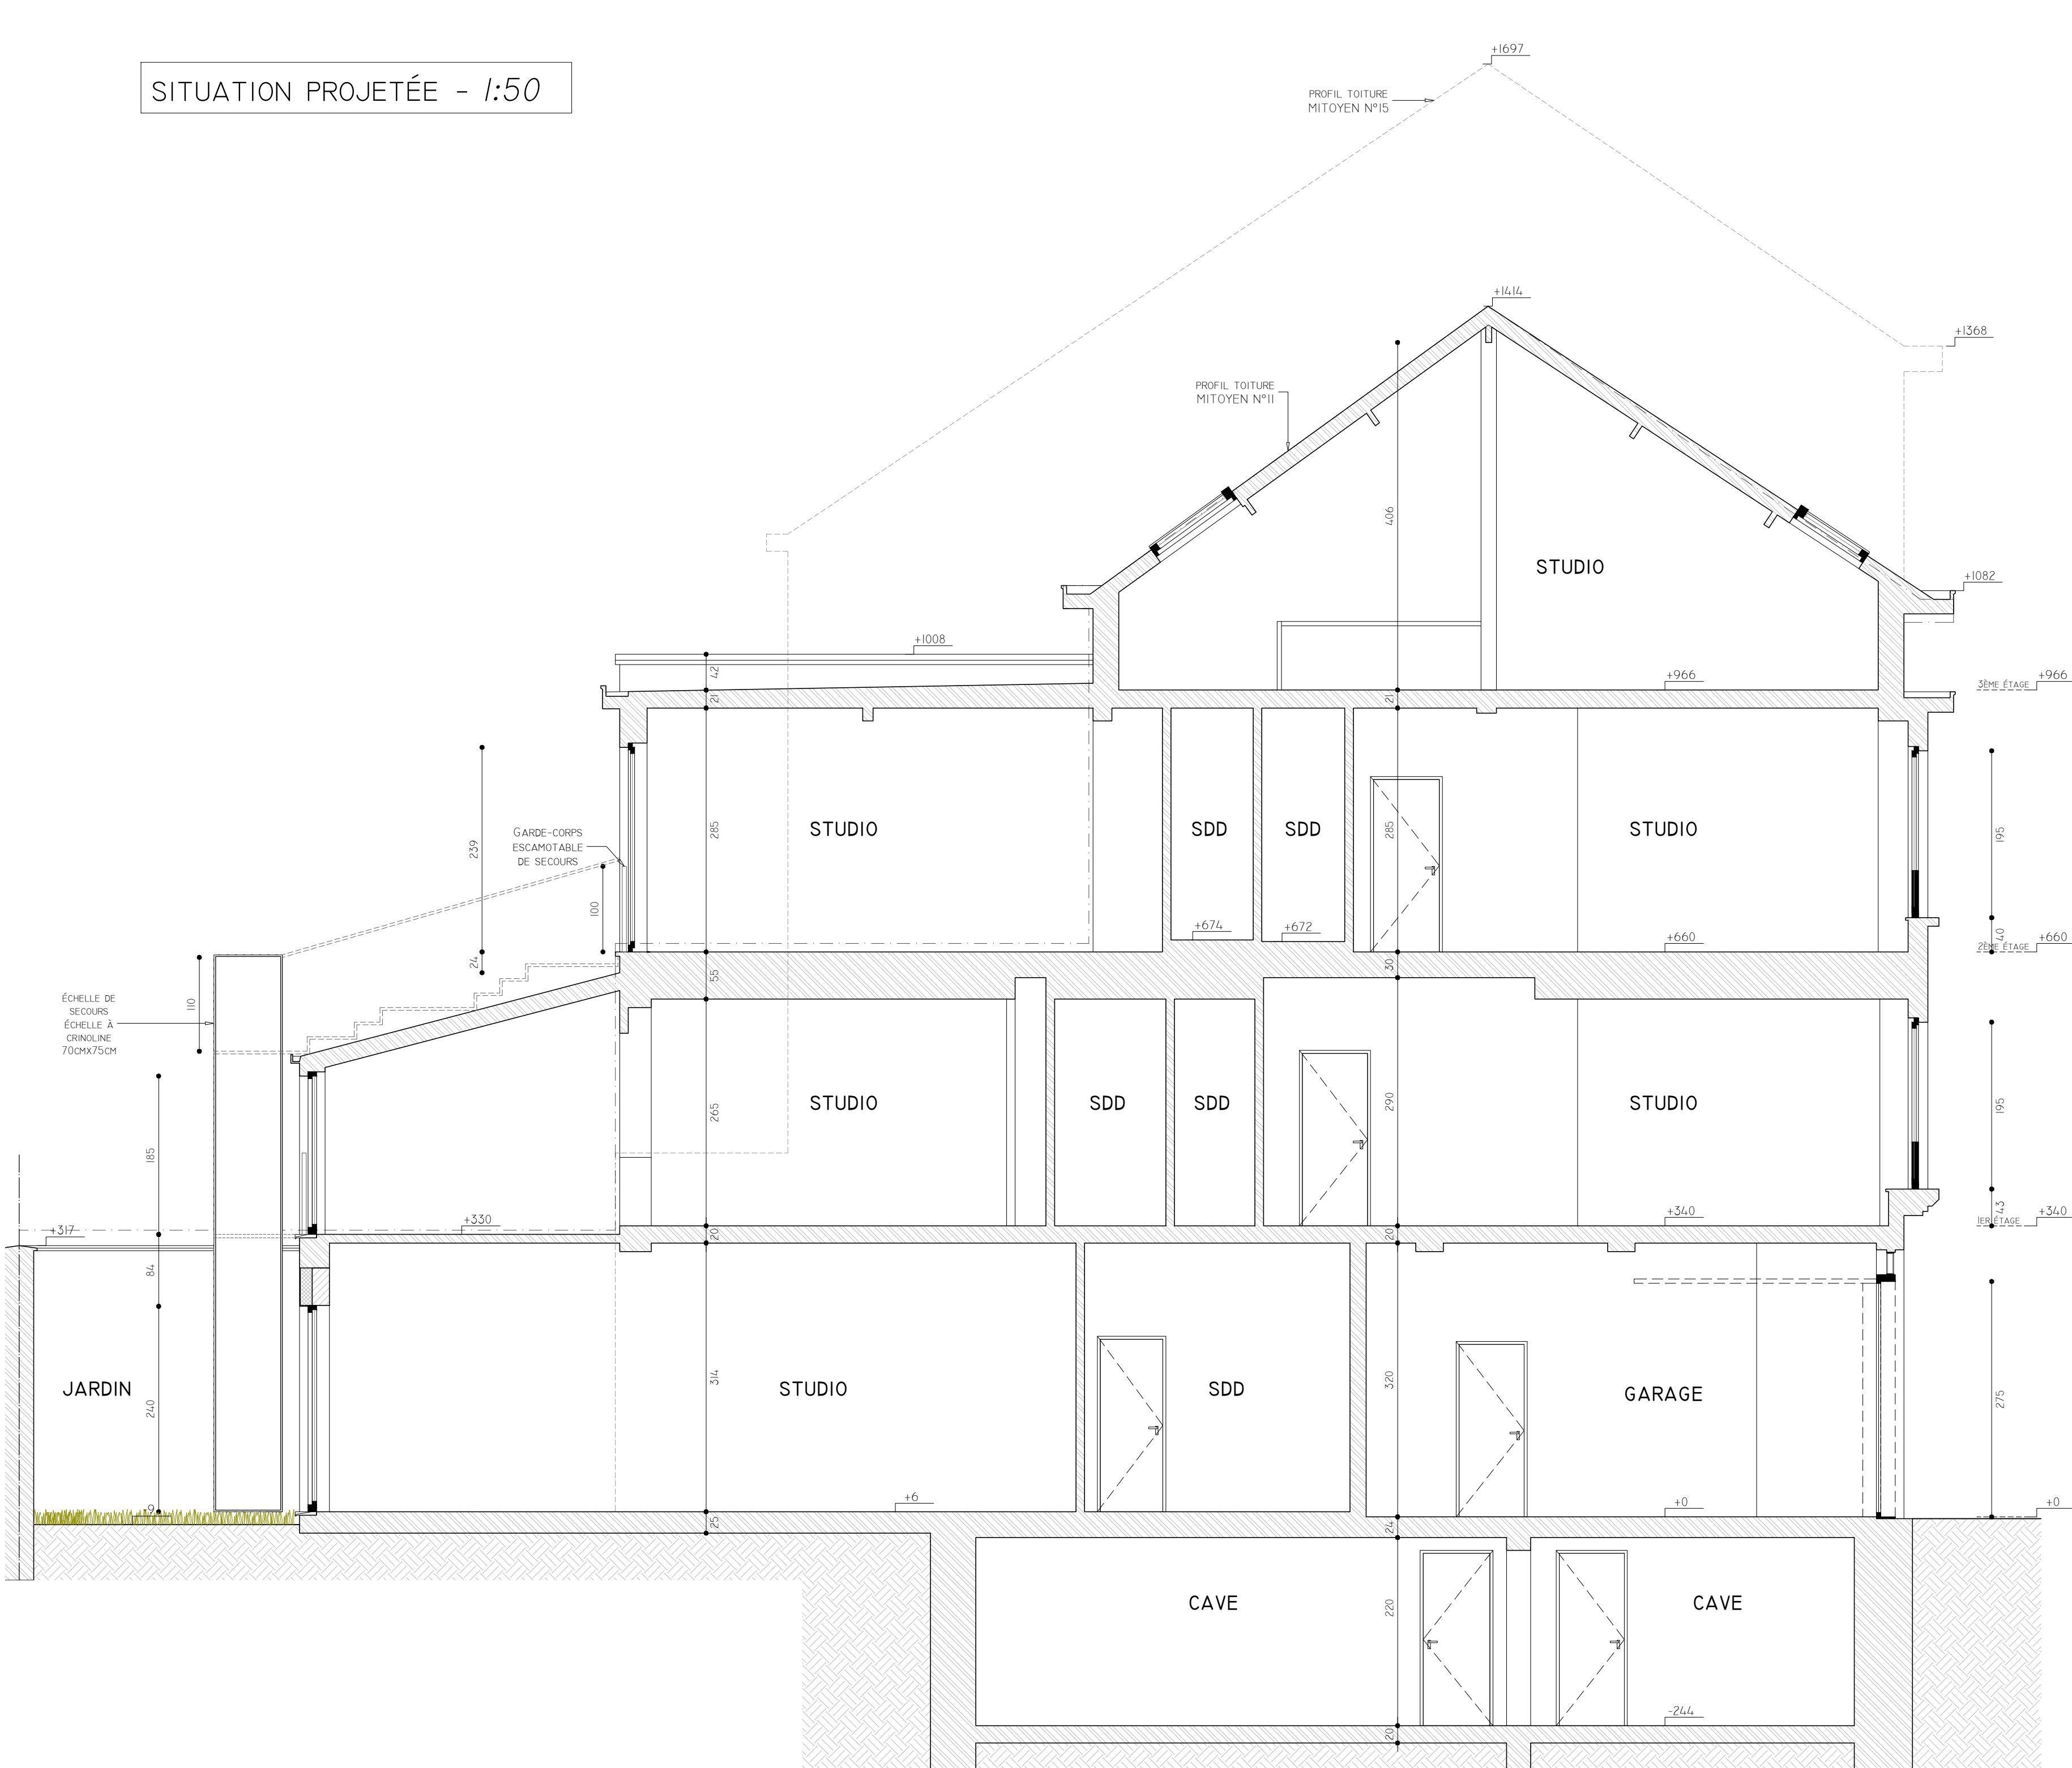


ELEVATION ARRIÈRE - 1:50


ELEVATION AVANT - 1:50




COUPE A'A - 1:50

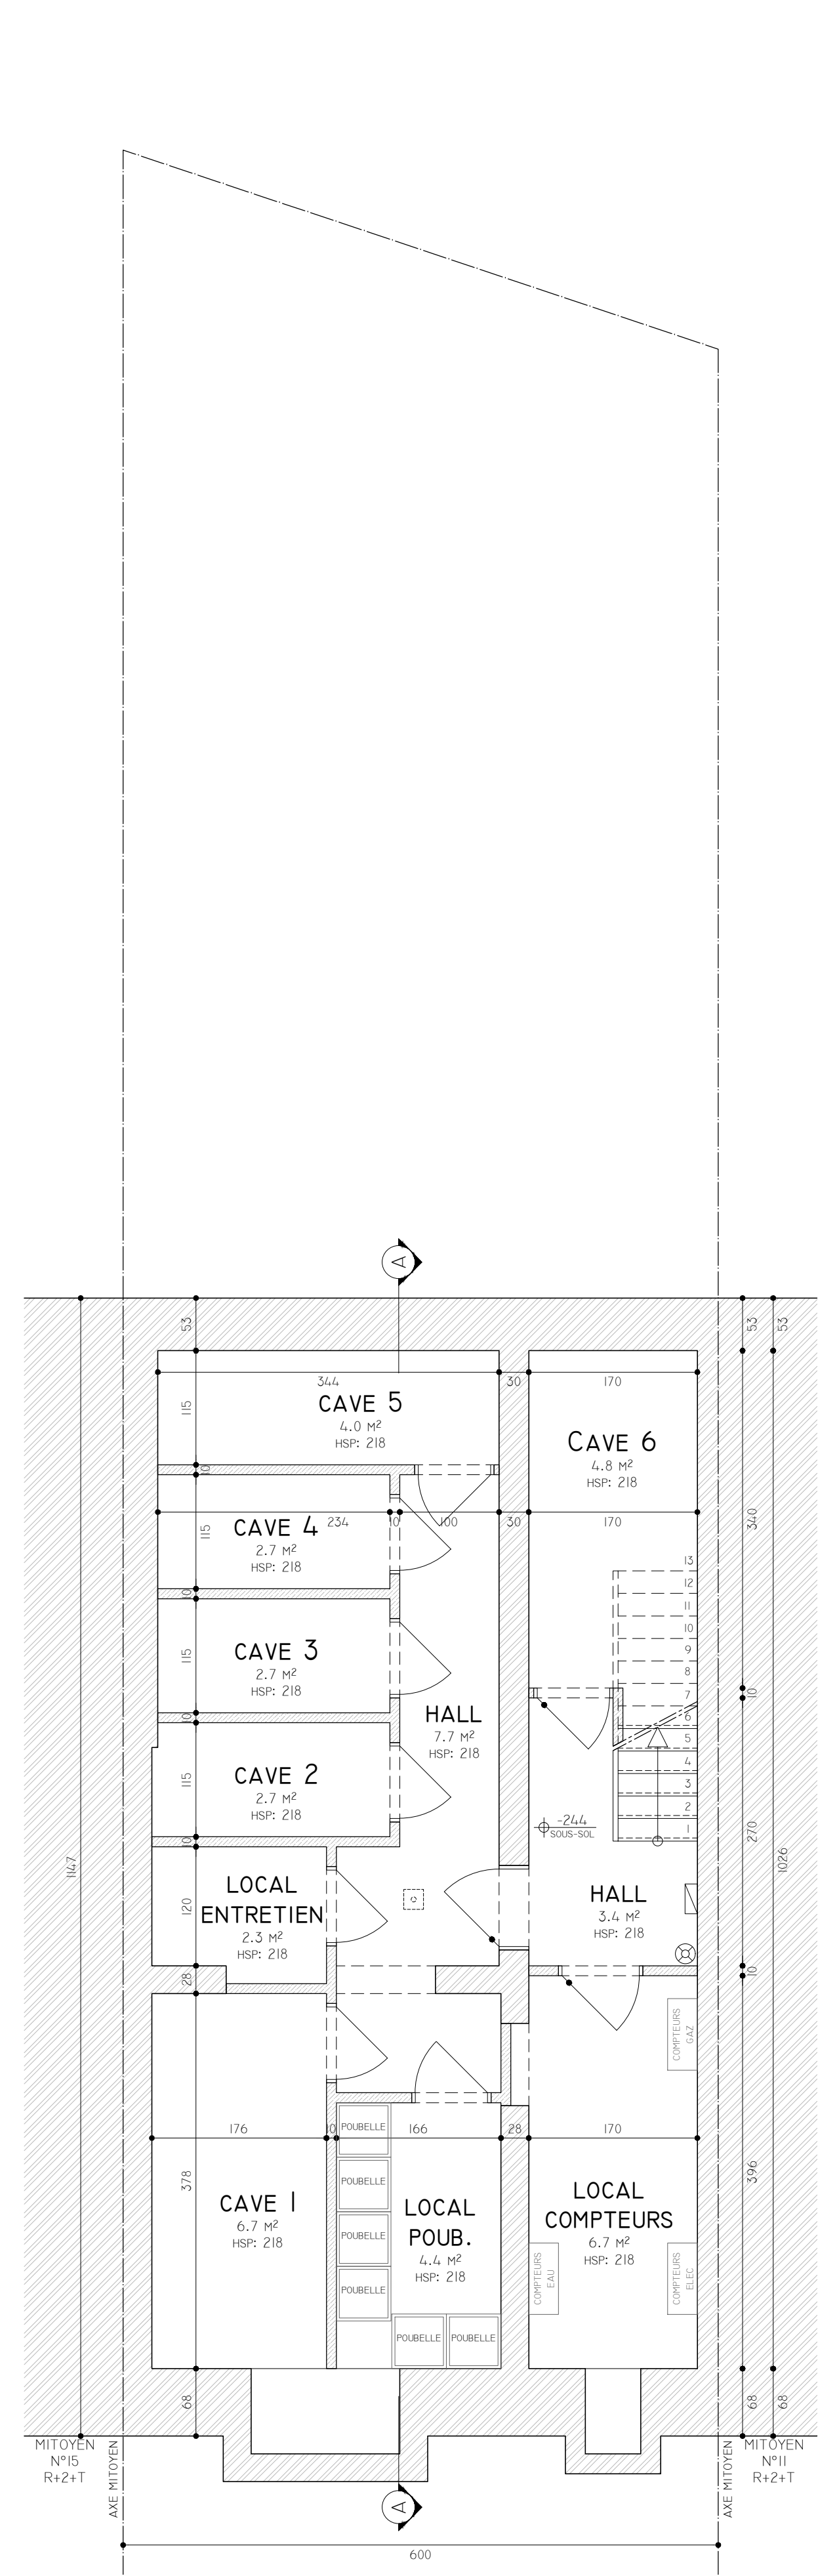


PLAN DES CAVES - 1:50

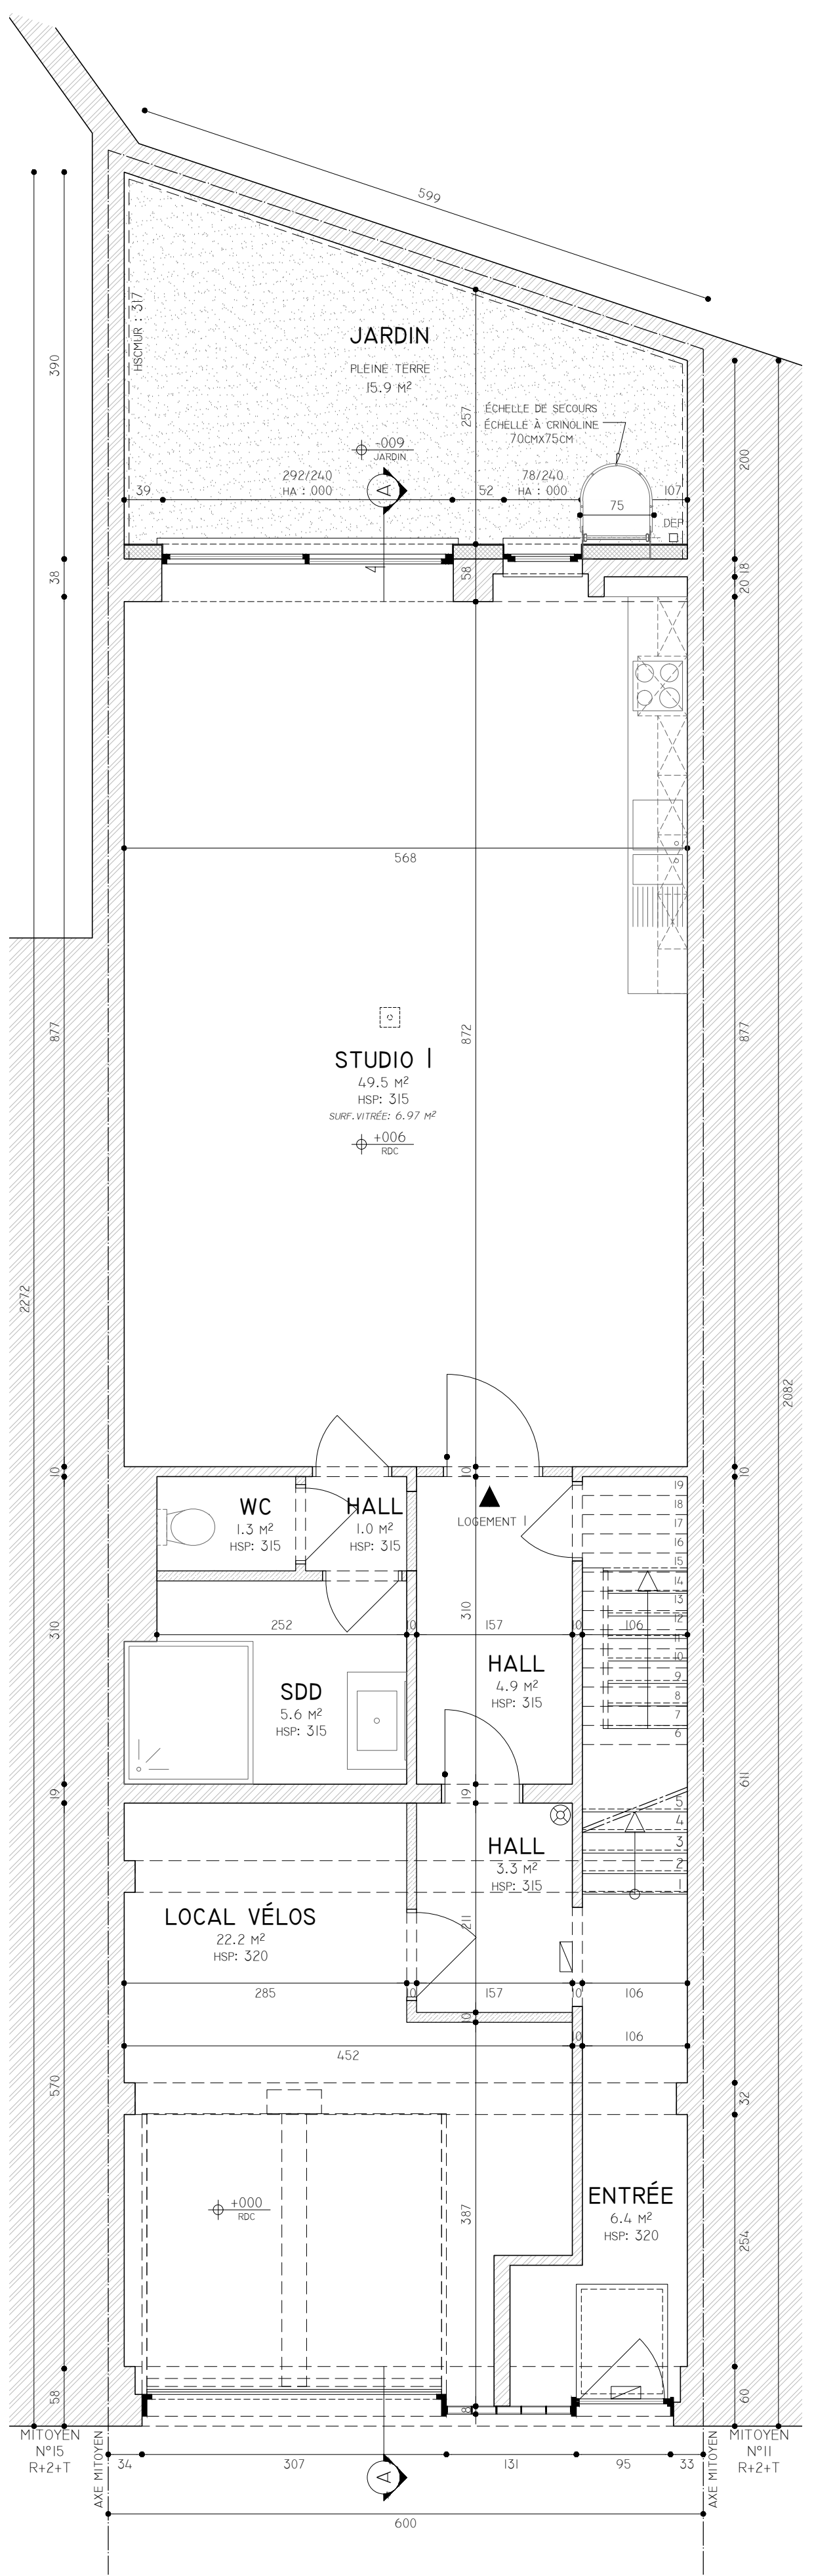


PLAN DU REZ-DE-CHAUSSEE - 1:50

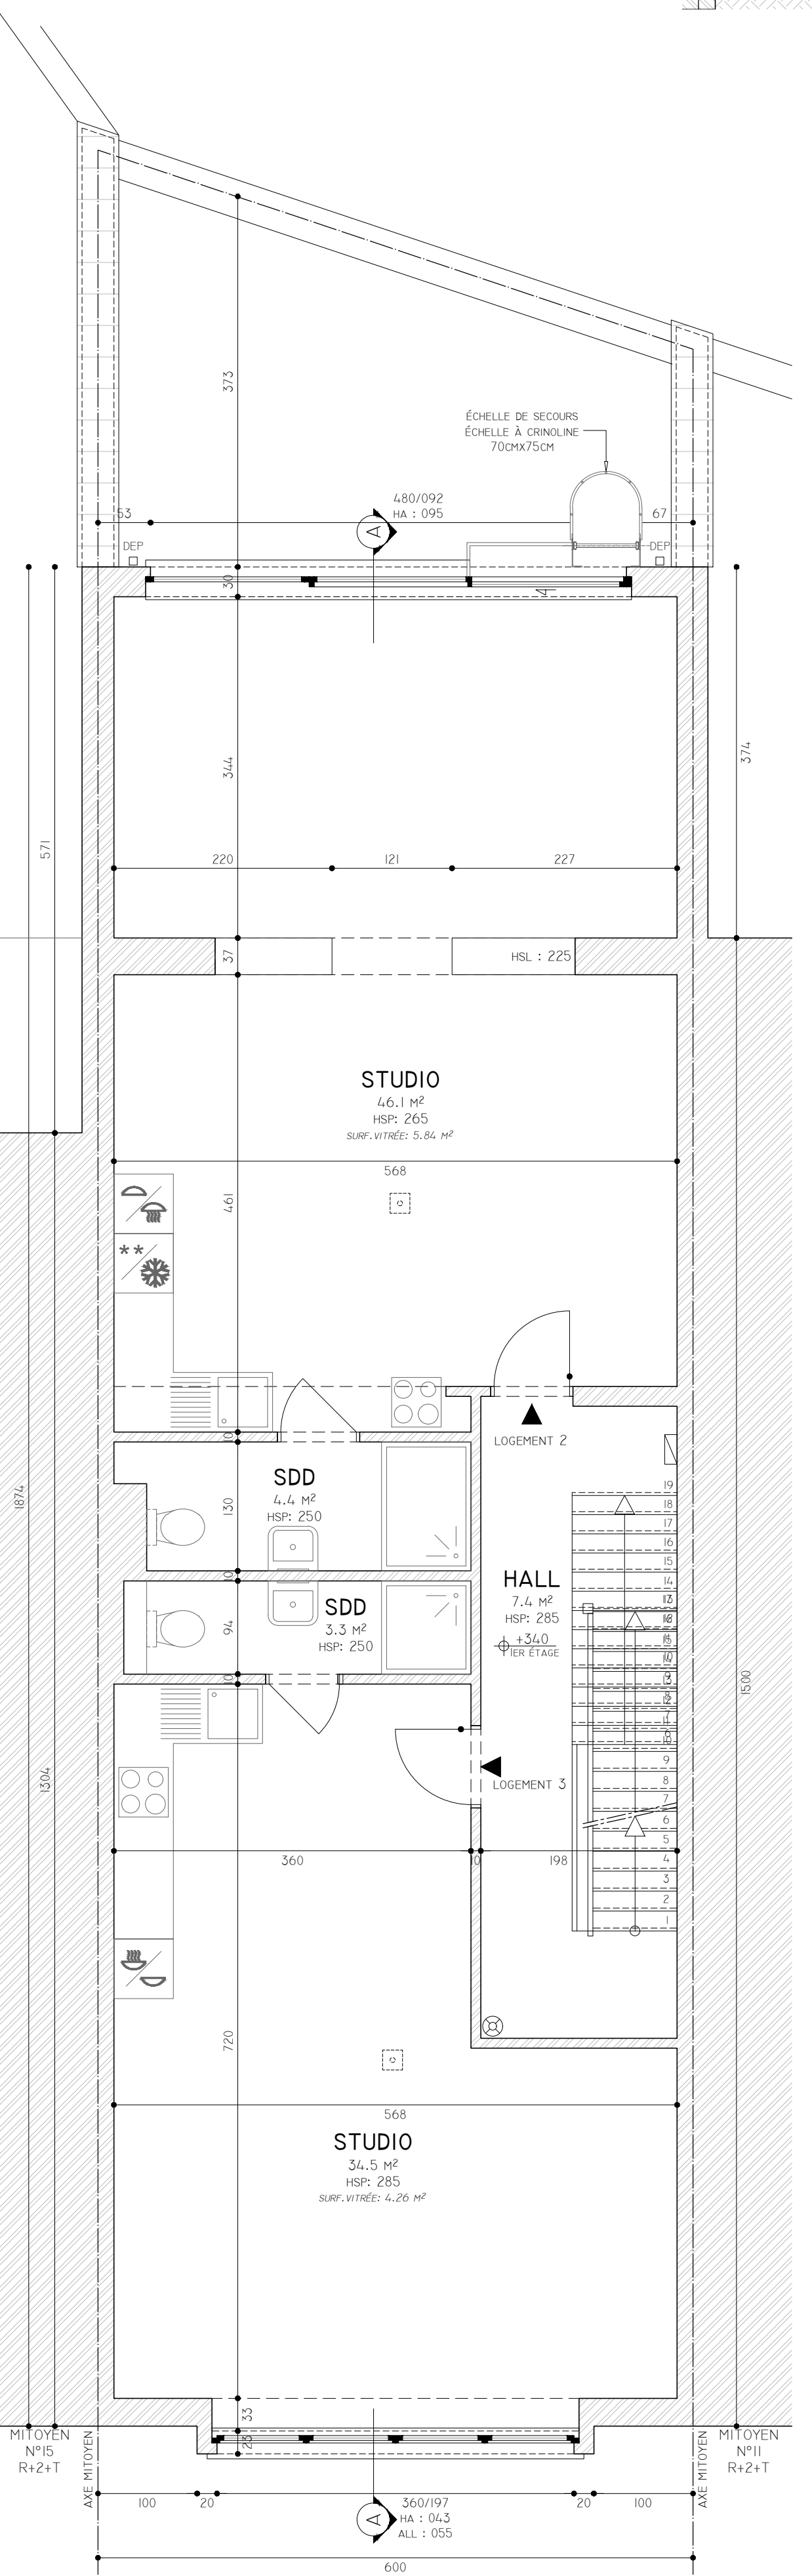

PLAN DU 1ER ÉTAGE - 1:50

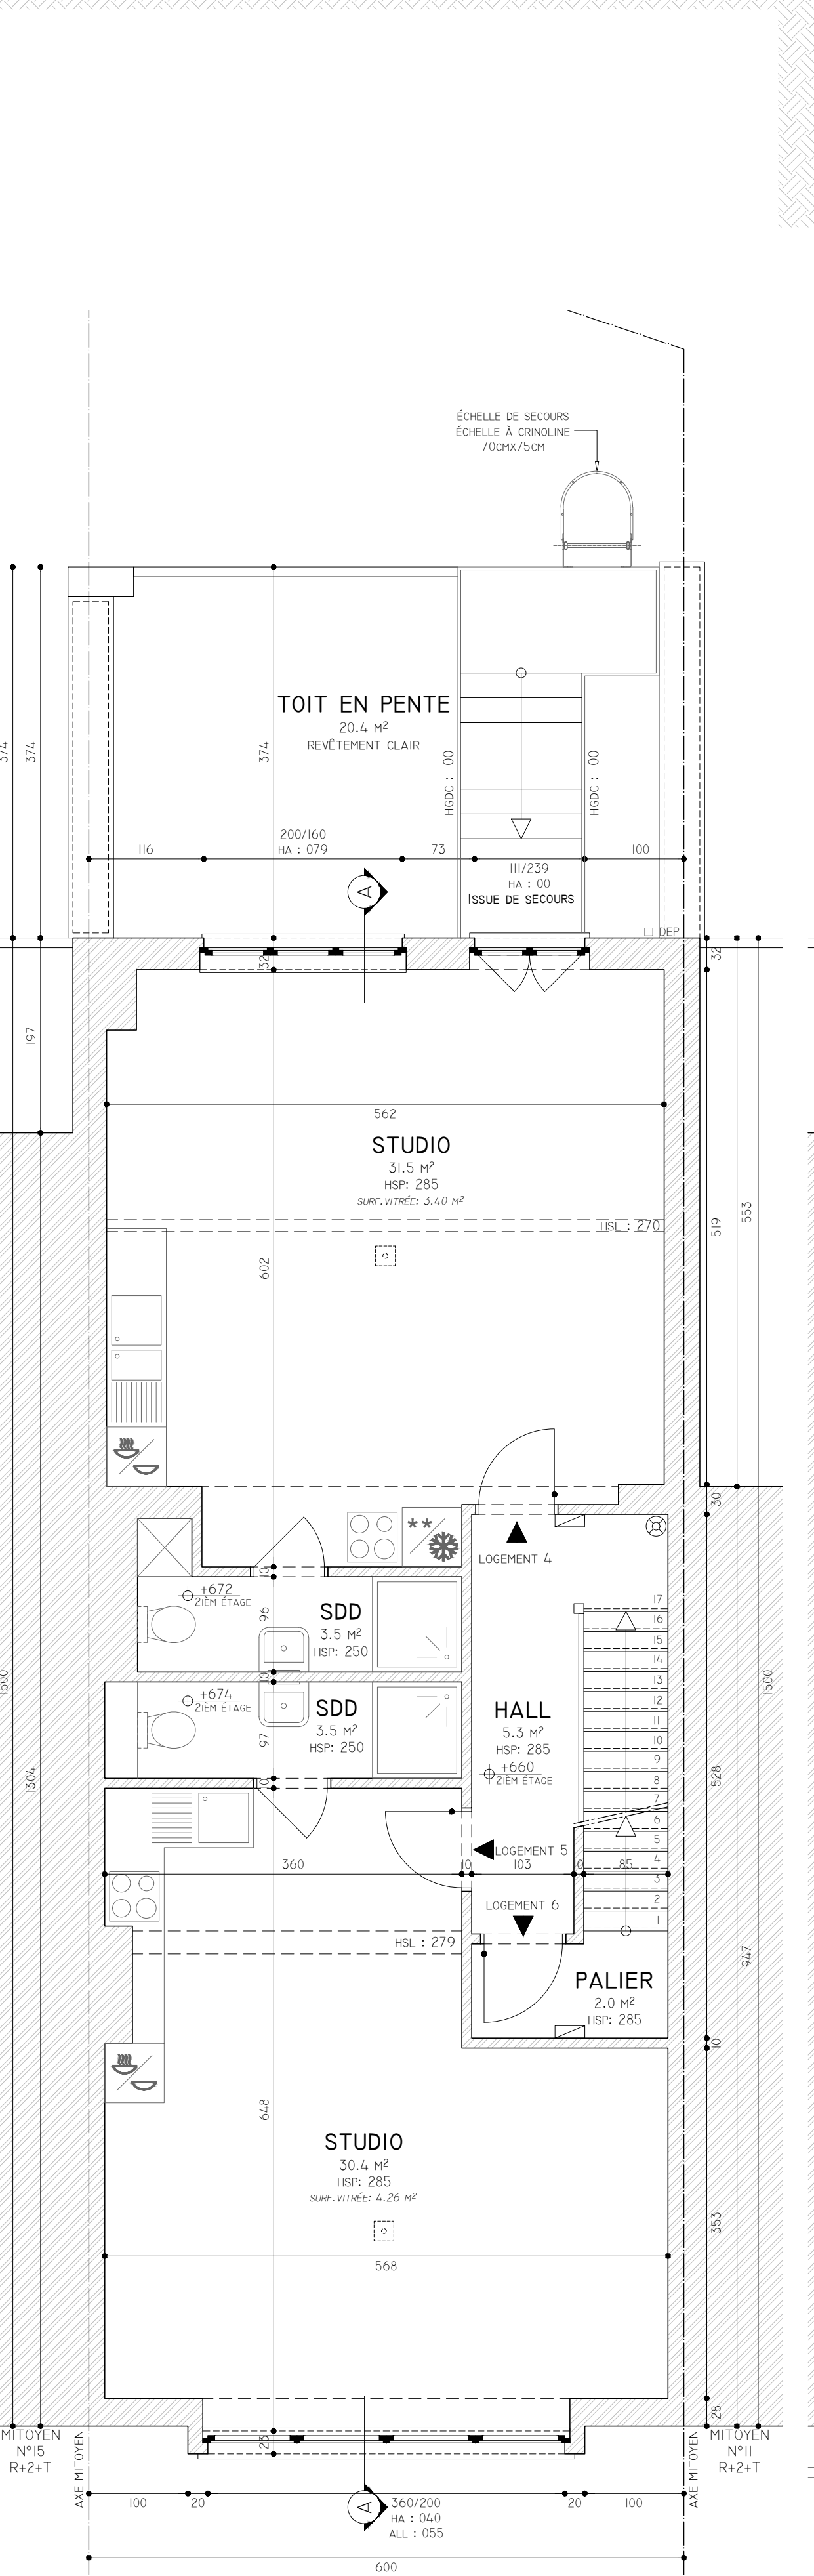

PLAN DU 2ÈME ÉTAGE - 1:50

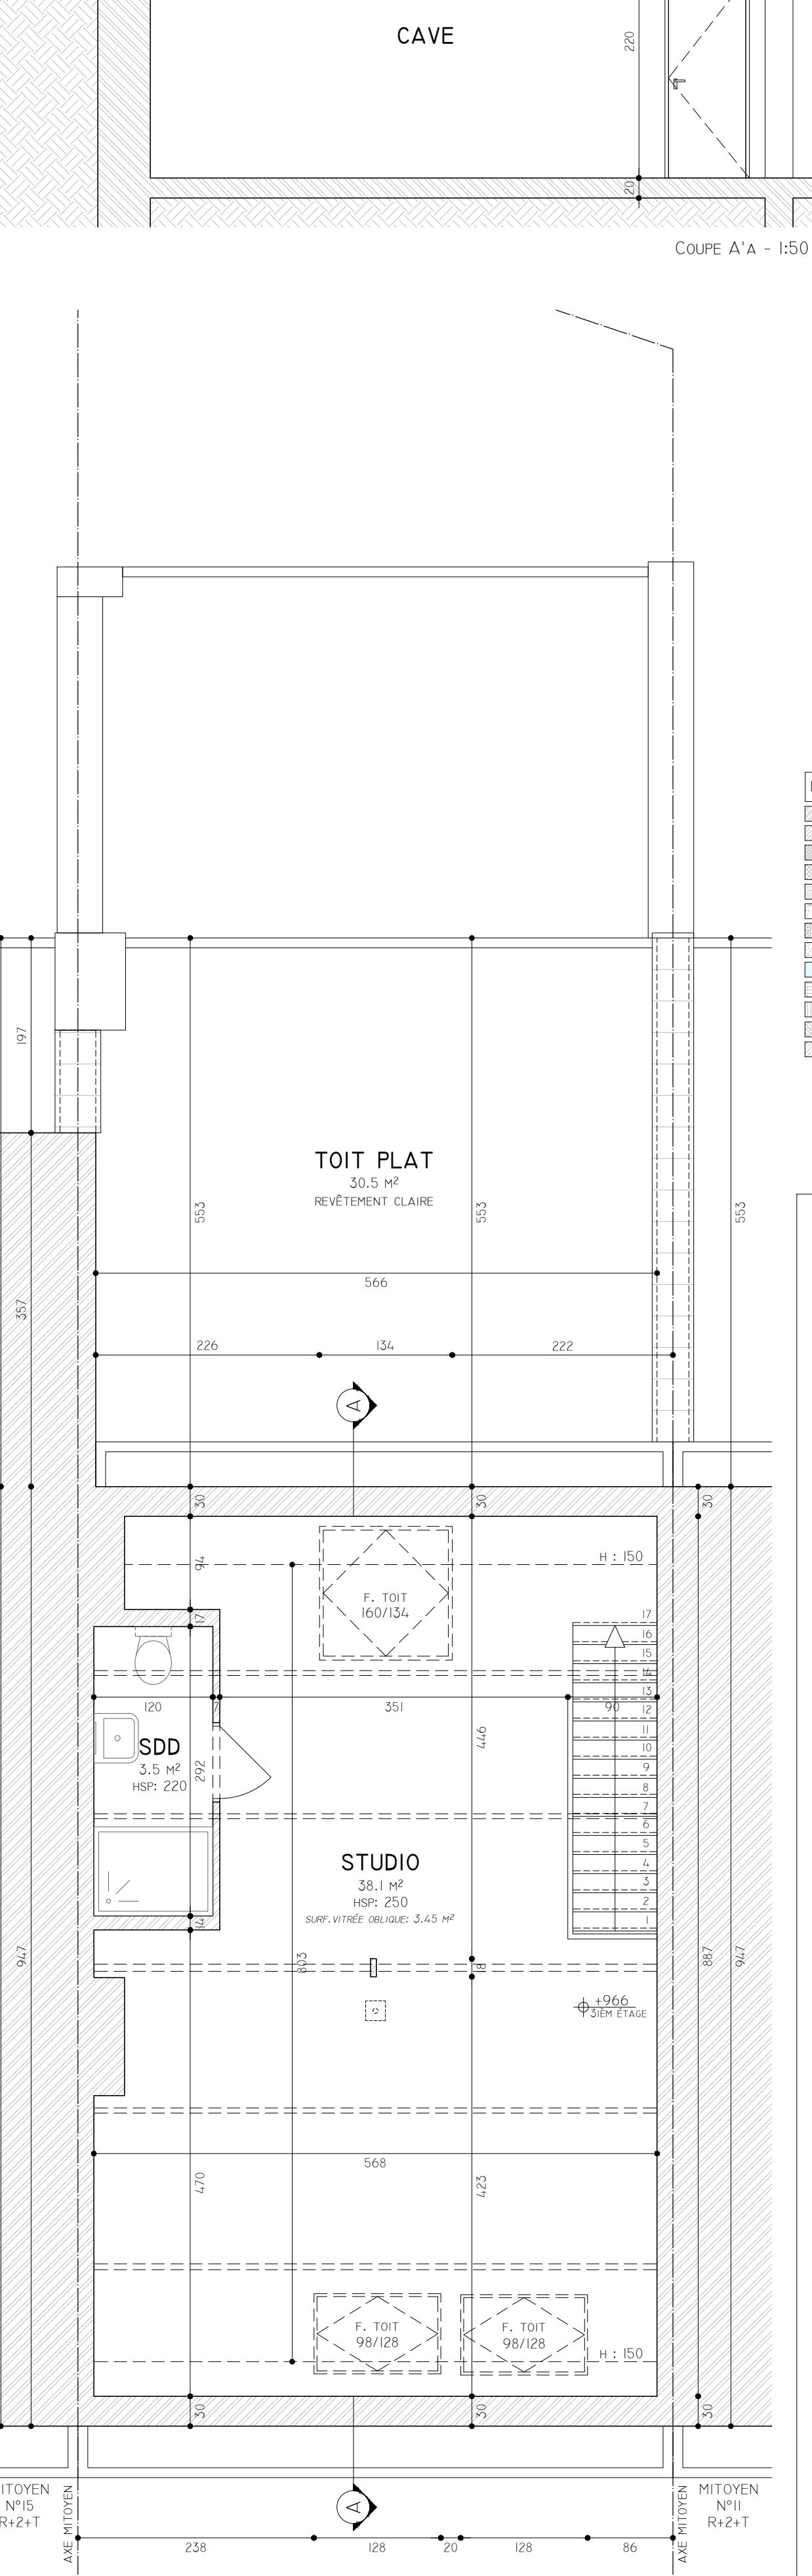

PLAN DU 3ÈME ÉTAGE - 1:50

PLANS & COUPE	PLAN D'IMPLANTATION	ABRÉVIATIONS	COUPE & FAÇADES
<div><div></div><div>MUR EXISTANT</div><div></div><div>MUR BLOC BÉTON</div><div></div><div>PARFUMENT EXTÉRIEUR</div><div></div><div>ISOLANT RIGIDE</div><div></div><div>BLOC INTÉRIEUR</div><div></div><div>PIERRE NATURELLE</div><div></div><div>TOITURE PLATE</div><div></div><div>ENDUIT</div><div></div><div>VITRAGE</div><div></div><div>PARFUMENT EN BRIGUES</div><div></div><div>COUVERTURE TOITURE</div><div></div><div>CLOISON NF</div><div></div><div>PLAQUE OSB</div></div>	<div><div></div><div>TOITURE PLATE</div><div></div><div>TOITURE PENTE</div><div></div><div>TOITURE TRANSLUCIDE</div><div></div><div>VEGETATION</div><div></div><div>BLOC INTERIEUR</div><div></div><div>PIERRE NATURELLE</div><div></div><div>DALLE/PAVÉS DE TROTTOIR</div><div></div><div>PAVÉS DE BÉTON</div><div></div><div>ABRI</div><div></div><div>PRISE DE VUE</div><div></div><div>SENS DE CIRCULATION</div></div>	<div>DEP : DESCENTE D'EAU PLUVIALE</div> <div>HSP : HAUTEUR SOUS PLAFOND</div> <div>HSPF : HAUTEUR SOUS FAUX PLAFOND</div> <div>HSL : HAUTEUR SOUS LATEAU</div> <div>HSPH : HAUTEUR SOUS TOUTE/PANNE</div> <div>HA : HAUTEUR ALLEGE</div> <div>PPF : HAUTEUR IMPRISTE</div> <div>S.V. : SURFACE</div> <div>VERT. : VERTICALE (V/S)</div> <div>OBL. : OBlique (O/S)</div> <div>APD : À PARTIR DE LA LIMITE INDUITE</div>	<div>1. SOUBASSIMENT EN PIERRE BRUNE</div> <div>2. PORTE EN BOIS (TENTE BRUN)</div> <div>3. SEUILS ET BANDEAUX EN PIERRE BRUNE</div> <div>4. CHASSIS EN ALUMINIUM (TENTE BRUN)</div> <div>5. PORTE DE GARAGE (TENTE BRUN)</div> <div>6. DÉP EN PVC (TENTE GRIS)</div> <div>7. CORNOISE EN BOIS (TENTE BLANC)</div> <div>8. PARFUMENT EN BRIGUE DE VITRE</div> <div>9. PAVEMENT EN ALUMINIUM (TENTE NOIR)</div> <div>10. COUVERTURE EN TOILES T.C. (TENTE ROUGE)</div> <div>11. FENÊTRE DE TOITURE</div> <div>12. BRIGUES DE PARFUMENT EN T.C. (TENTE ROUGE)</div> <div>13. CROQUETAGE (TENTE BRUN)</div> <div>14. CHASSIS EN PVC (TENTE BLANC)</div> <div>15. ROOFING (TENTE NOIR)</div> <div>16. ROOFING (TENTE GRIS CLAIR)</div>

LEGENDES

REGION DE BRUXELLES-CAPITALE
RUE ROBERTOUCHE 10, 1050 LAUREN
RÉFÉRENCE CADASTRALE : EL 010000 - SECTION D : PARCELLE NUMÉRO 200017

RÉGULARISATION D'UN ENTREPRISE TRANSFORMÉ EN IMMEUBLE DE RAPPORT.
MAÎTRE DE L'OUVRAGE

RESPONSABLE PEB
A DÉFINIR
ADRESSE
ADRESSE
M :
M :

INGÉNIEUR EN STABILITÉ
A DÉFINIR
ADRESSE
ADRESSE
M :
M :

COORDINATEUR SÉCURITÉ SANTÉ
A DÉFINIR
ADRESSE
ADRESSE
M :
M :

SITUATION PROJETÉE
DEMANDE DE PERMIS D'URBANISME

PLANS DES NIVEAUX | COUPE | ÉLEVATIONS 1:100 - SITUATION PROJETÉE

RÉF. DOSSIER
25452

DISCIPLINE
AR

PHASE
FU

ECHELLE
VOIR PLANS

DATE
18/09/2025

NUMÉRO D'ORDRE
02 | 02

INDICES

A MODIFICATIONS SUITE À L'AVIS DE RÉCEPTION DE DOSSIER INCOMPLÉTÉ DU 10/10/2025

DATE
03/12/2025