

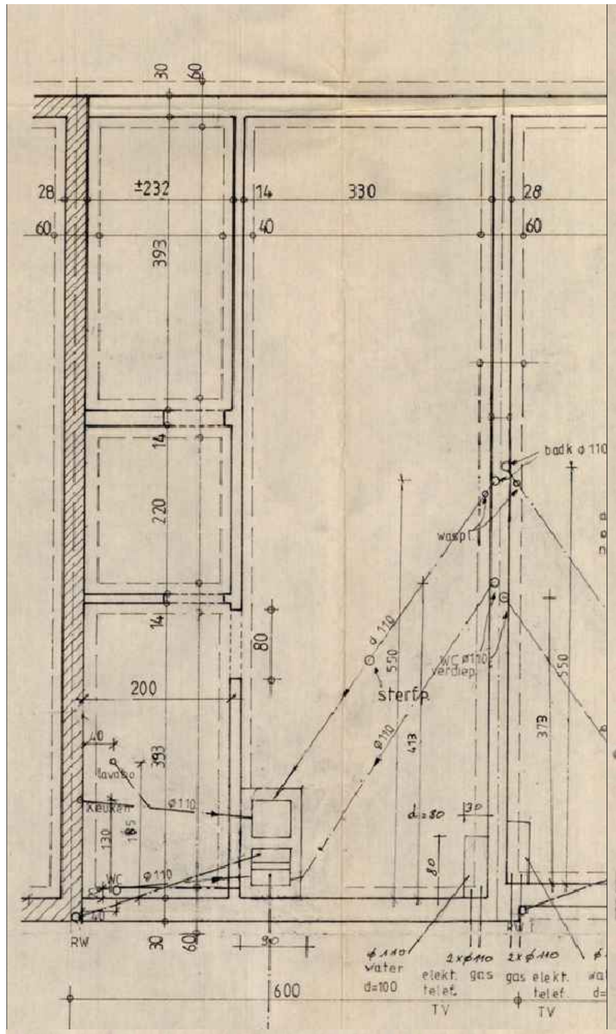



PLAN DES FONDATIONS DE DROIT

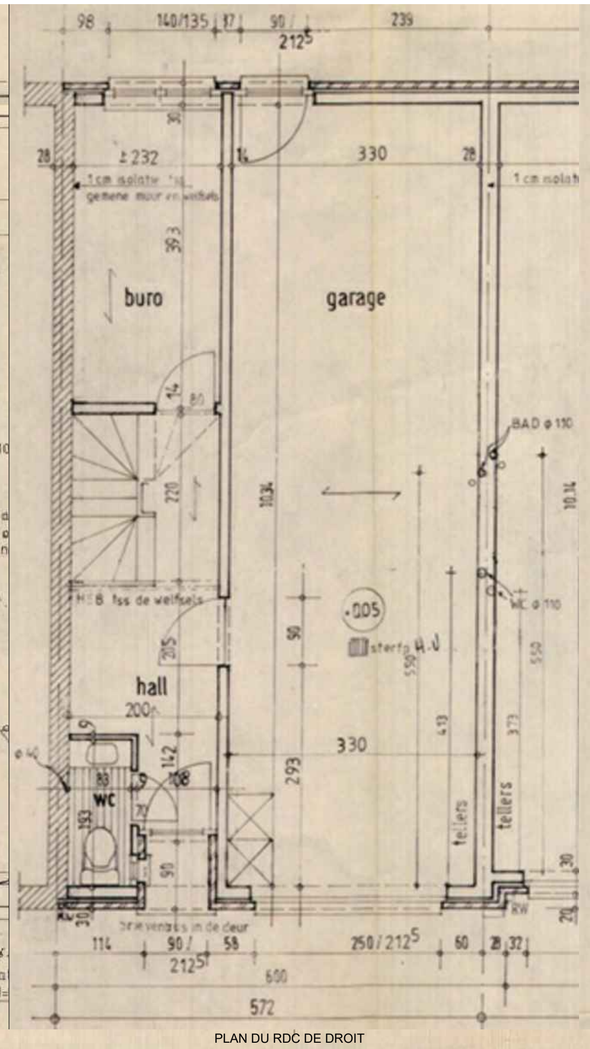


PLAN DU RDC DE DROIT

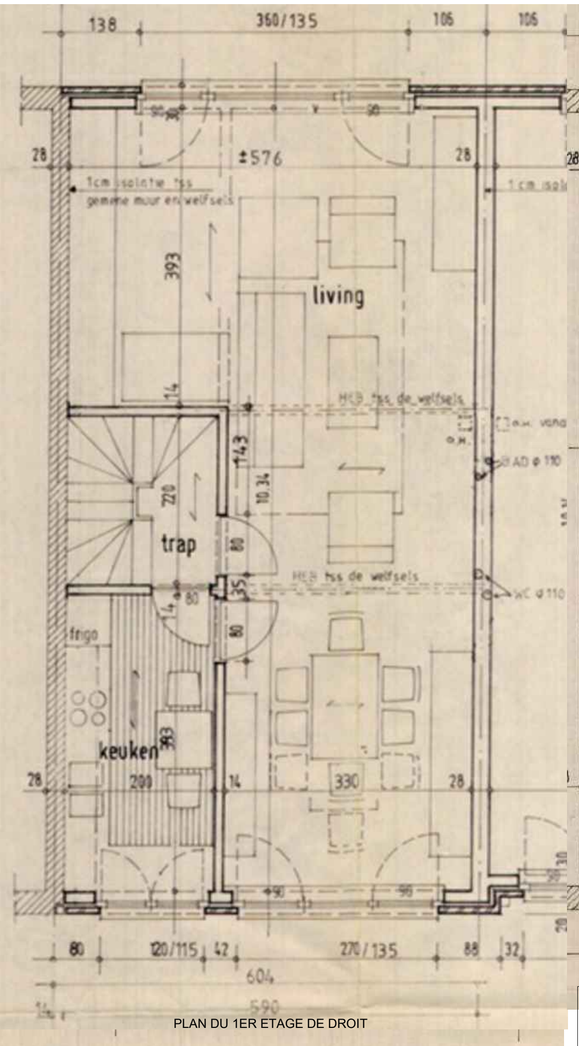


PLAN DU 1ER ETAGE DE DROIT

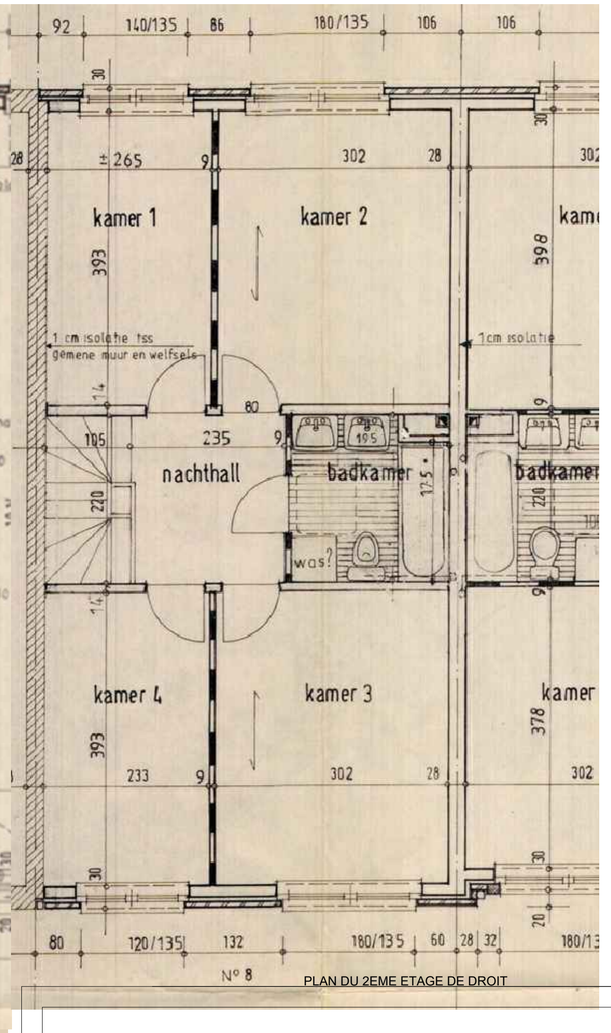

PLAN DU 2EME ETAGE DE DROIT

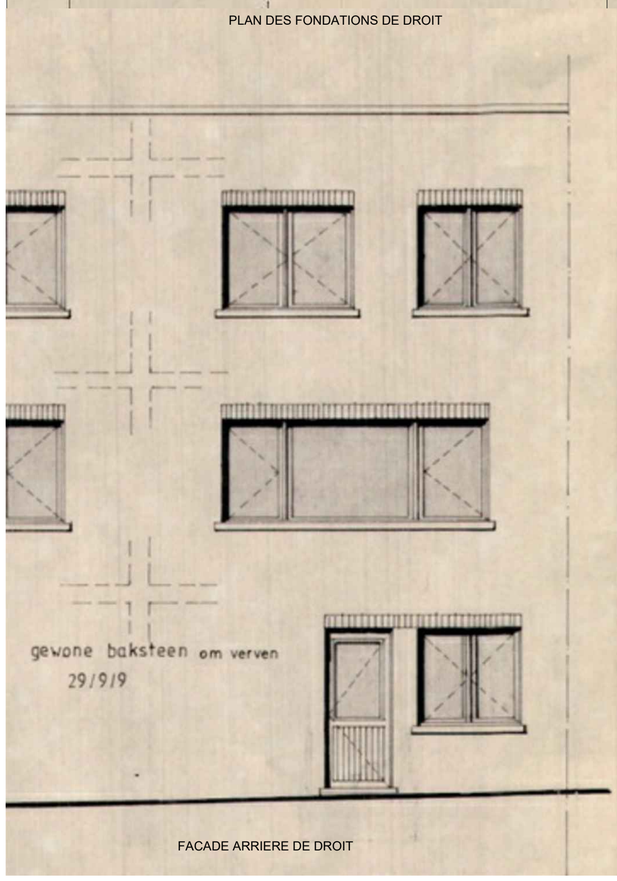

FACADE ARRIERE DE DROIT

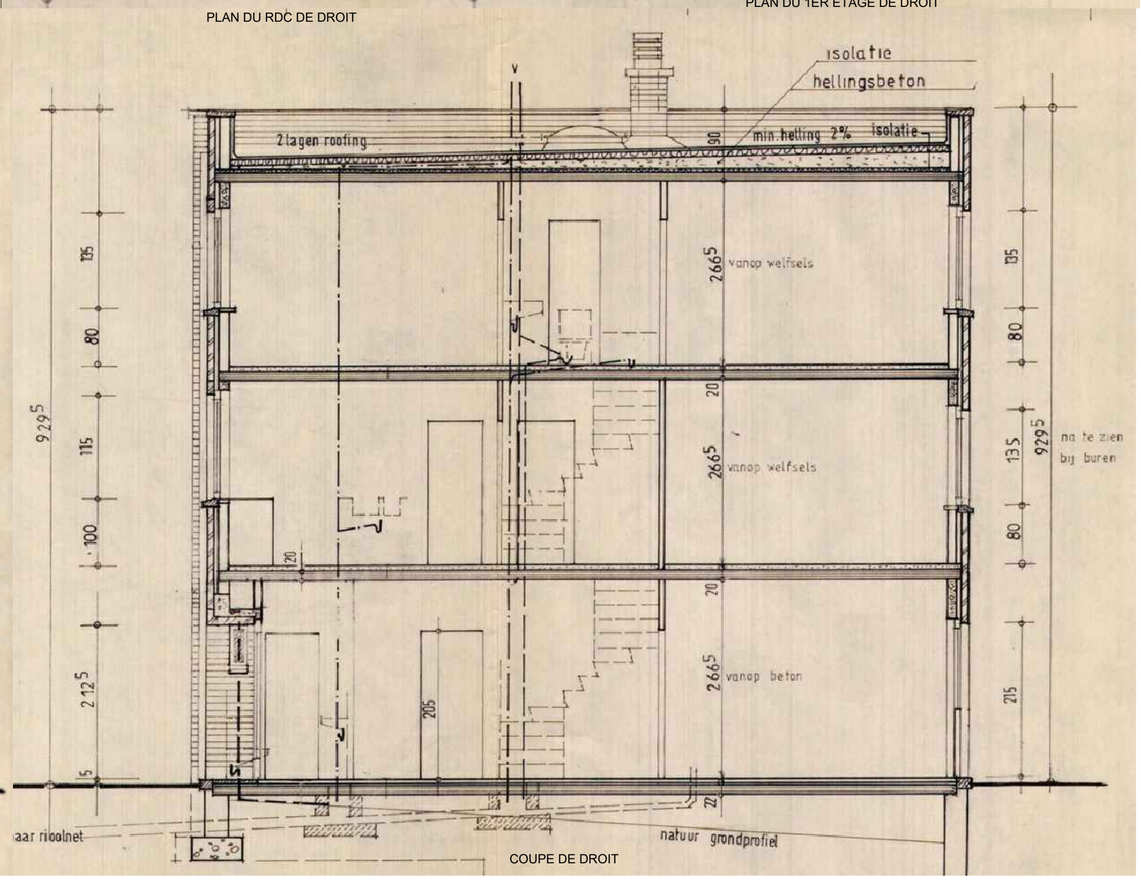

COUPE DE DROIT

PROVINCE DE BRUXELLES

DEMANDE DE PERMIS D'URBANISME

CONSTRUCTION D'UNE PERGOLA (TERRASSE COUVERTE)
REHAUSSE ET PROLONGEMENT DE MURS MITOYENS

PLANS DE DROIT

Adresse du projet

Rue Saint Norbert 8
1090 Jette

Cadastre

1ère division, section B, n° 159k

Demandeurs

Mr Abassary Mostafa
Rue Saint Norbert 8
1090 Jette

Architecte

Sandrine Noël
Rue de Baudémont 18
1460 Ittre

ÉCHELLE 1/50

N°DOSSIER 2611

Modifications

A
B
C
D
E
F

Plan: 2/6

Date: 25/06/2026

Dessin: SANDRINE-NOEL