


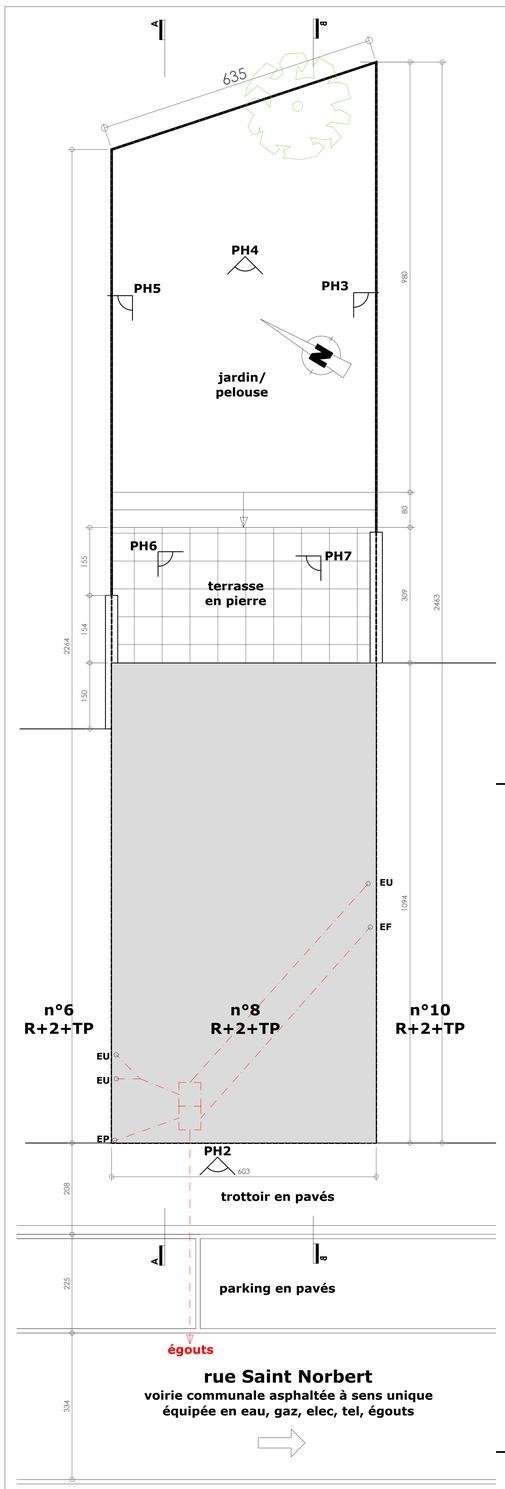


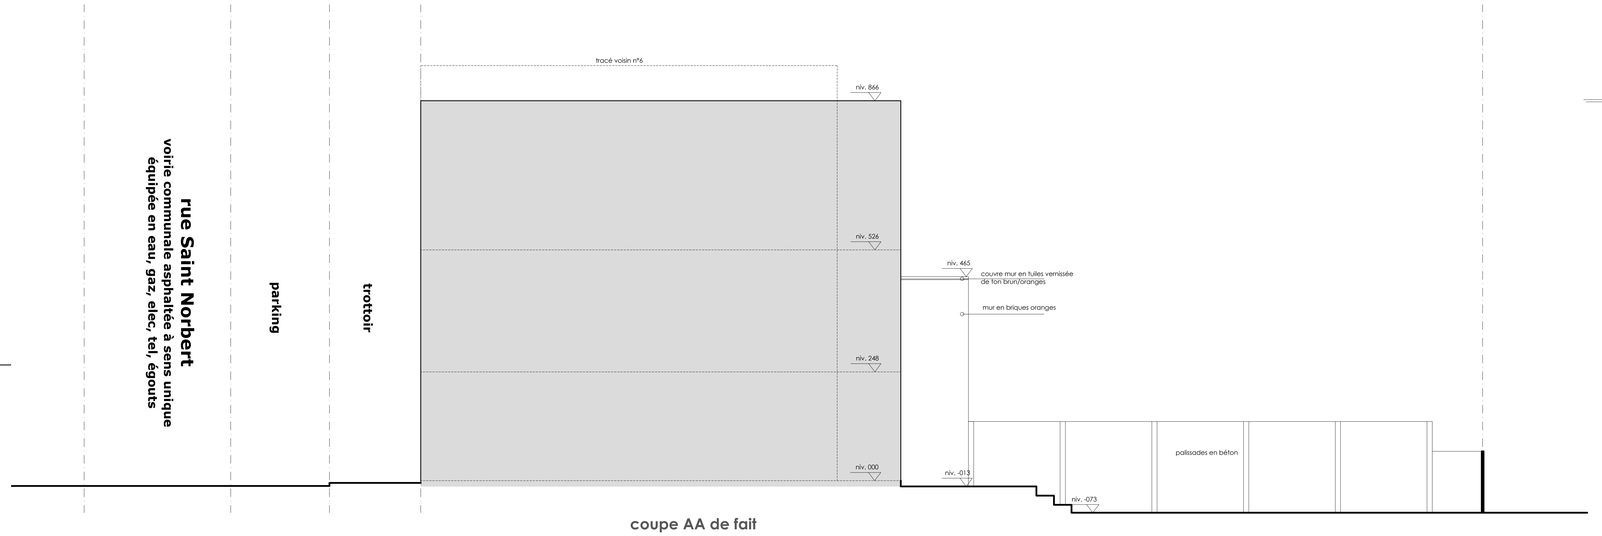

coupe AA de fait

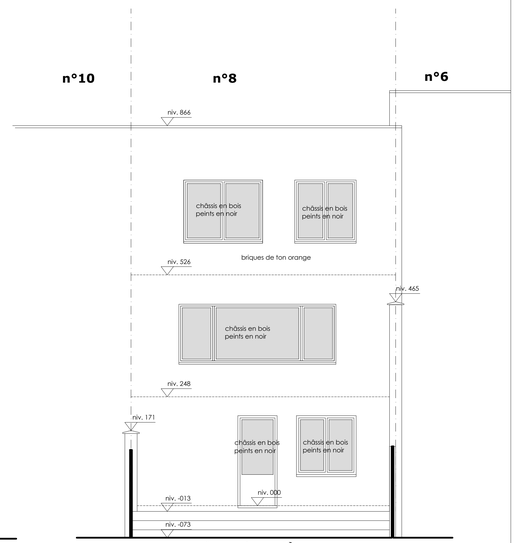

façade arrière
de fait

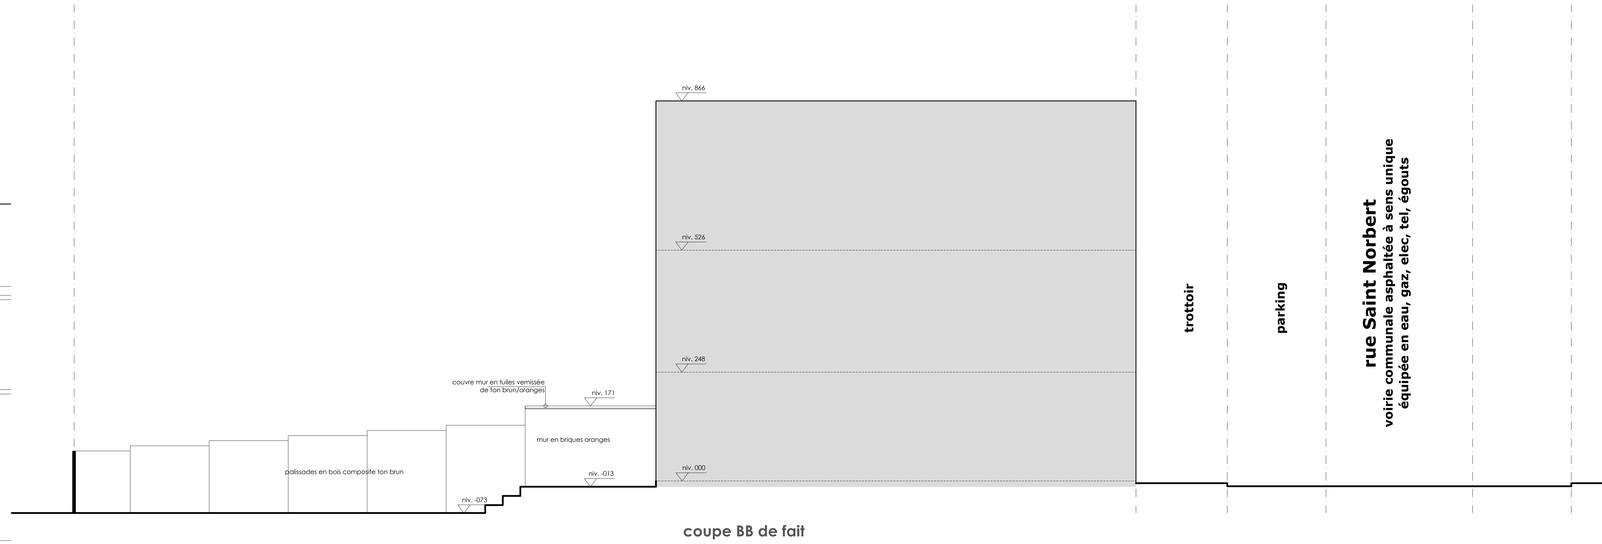

coupe BB de fait

PROVINCE DE BRUXELLES

DEMANDE DE PERMIS D'URBANISME

CONSTRUCTION D'UNE PERGOLA (TERRASSE COUVERTE)
REHAUSSE ET PROLONGEMENT DE MURS MITOYENS

PLANS DE FAIT

Adresse du projet

Rue Saint Norbert 8
1090 Jette

Cadastre

1ère division, section B, n° 159k

Demandeurs

Mr Abassary Mostafa
Rue Saint Norbert 8
1090 Jette

Architecte

Sandrine Noël
Rue de Baudémont 18
1460 Ittre

ÉCHELLE 1/50

N°DOSSIER 2611

Modifications
A
B
C
D
E
F

Par.
4/6

Date
25/06/2026

Dessin
SANDRINE-NOEL