
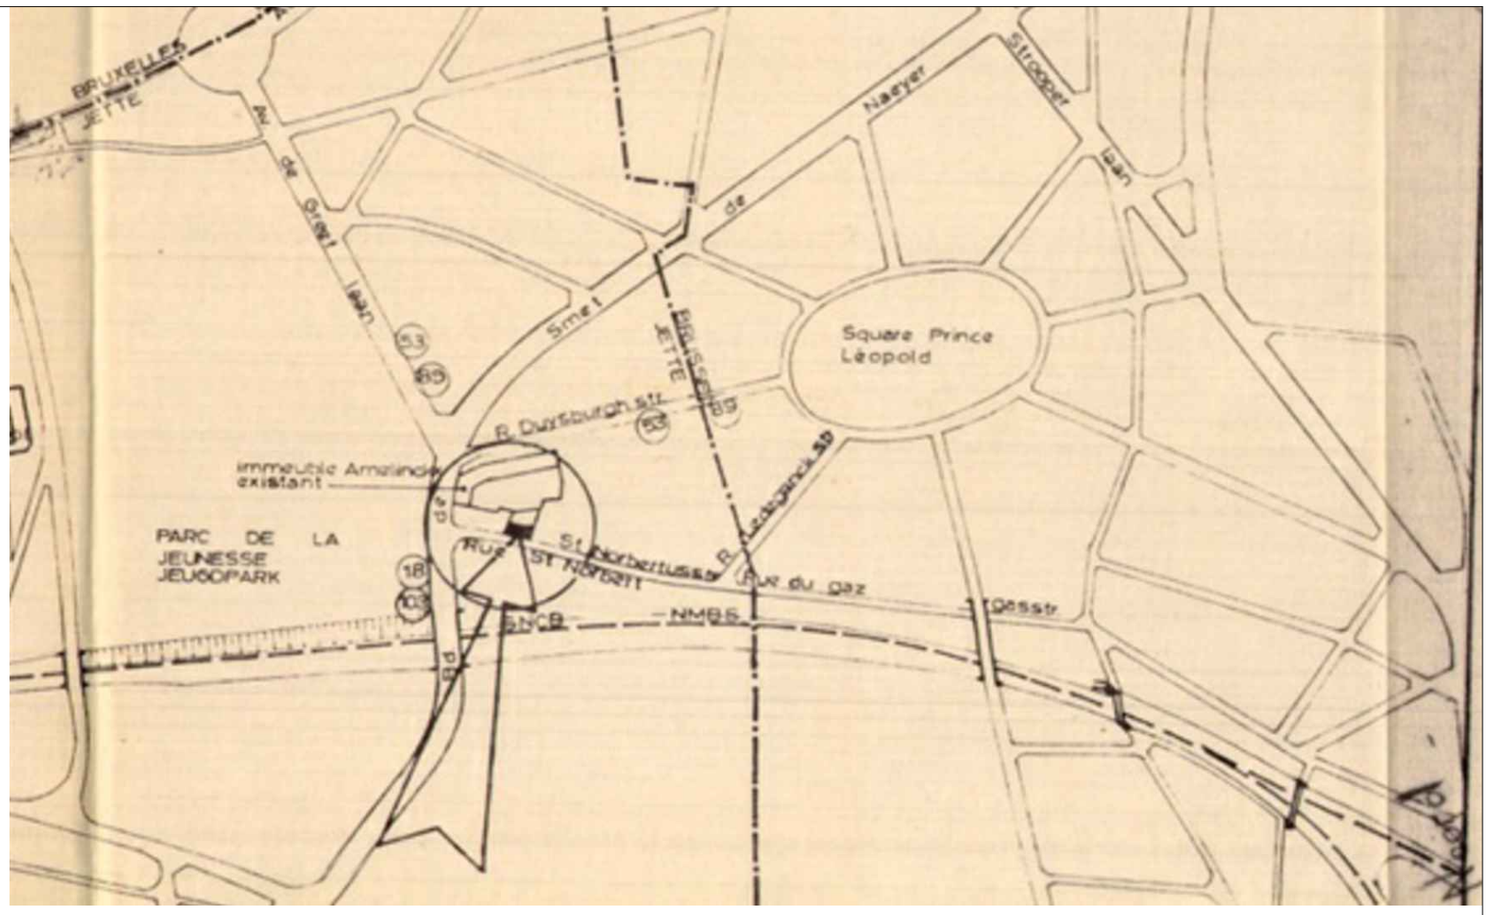


PLAN DE SITUATION 1/5000

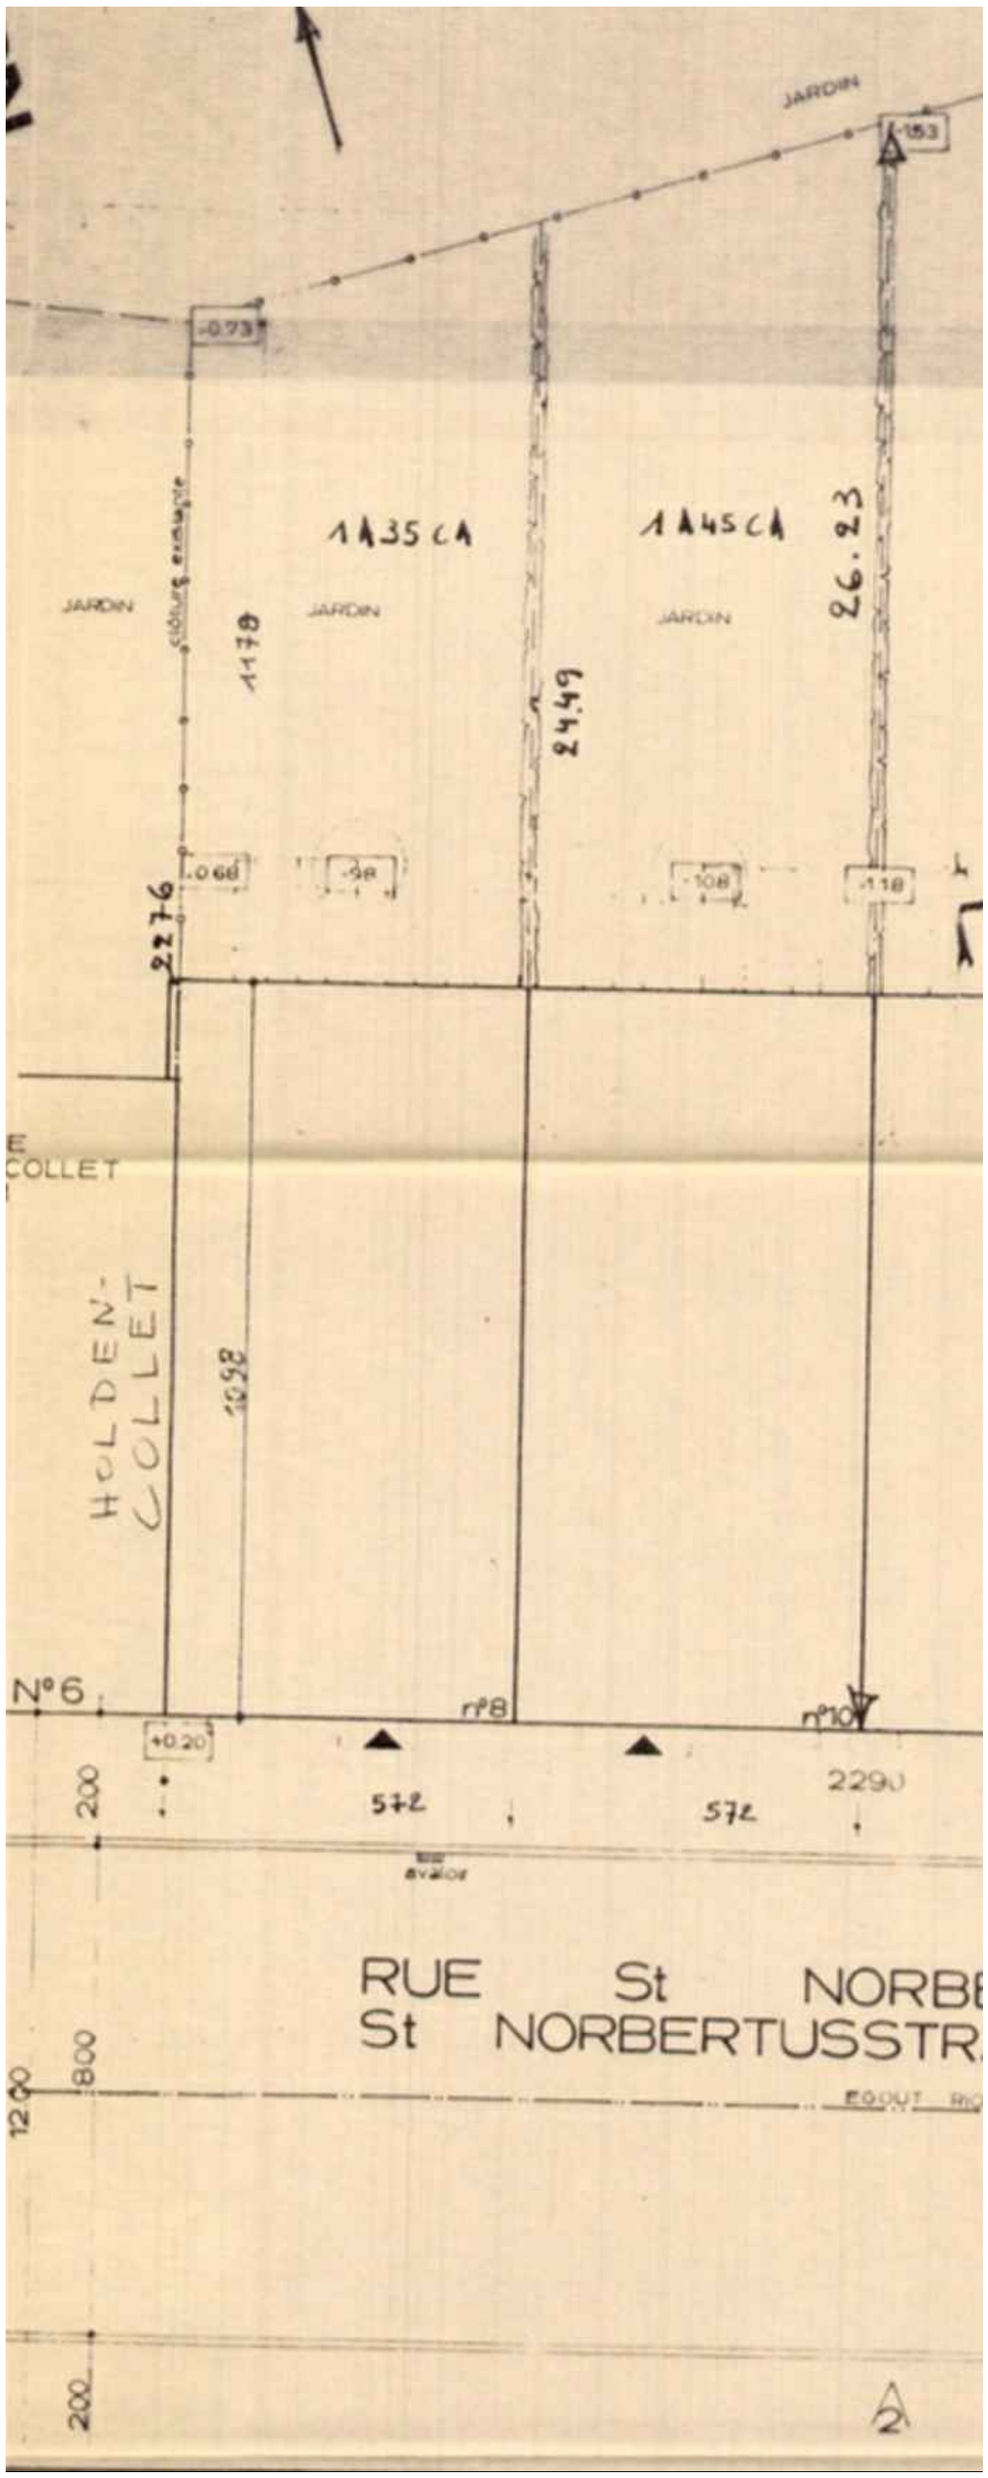

PLAN D'IMPLANTATION
DE DROIT 1/100

PROVINCE DE BRUXELLES

DEMANDE DE PERMIS D'URBANISME

CONSTRUCTION D'UNE PERGOLA (TERRASSE COUVERTE)
REHAUSSE ET PROLONGEMENT DE MURS MITOYENS

SITUATION/IMPLANTATION DE DROIT

Adresse du projet

Rue Saint Norbert 8
1090 Jette

Cadastre

1ère division, section B, n° 159k

Demandeurs

Mr Abassary Mostafa
Rue Saint Norbert 8
1090 Jette

Architecte

Sandrine Noël
Rue de Baudémont 18
1460 Ittre

ÉCHELLE 1/500-1/100

N°DOSSIER 2611

Modifications

A
B
C
D
E
F

Plan: 1/6

Date 25/06/2026

Dessin: SANDRINE-NOEL