

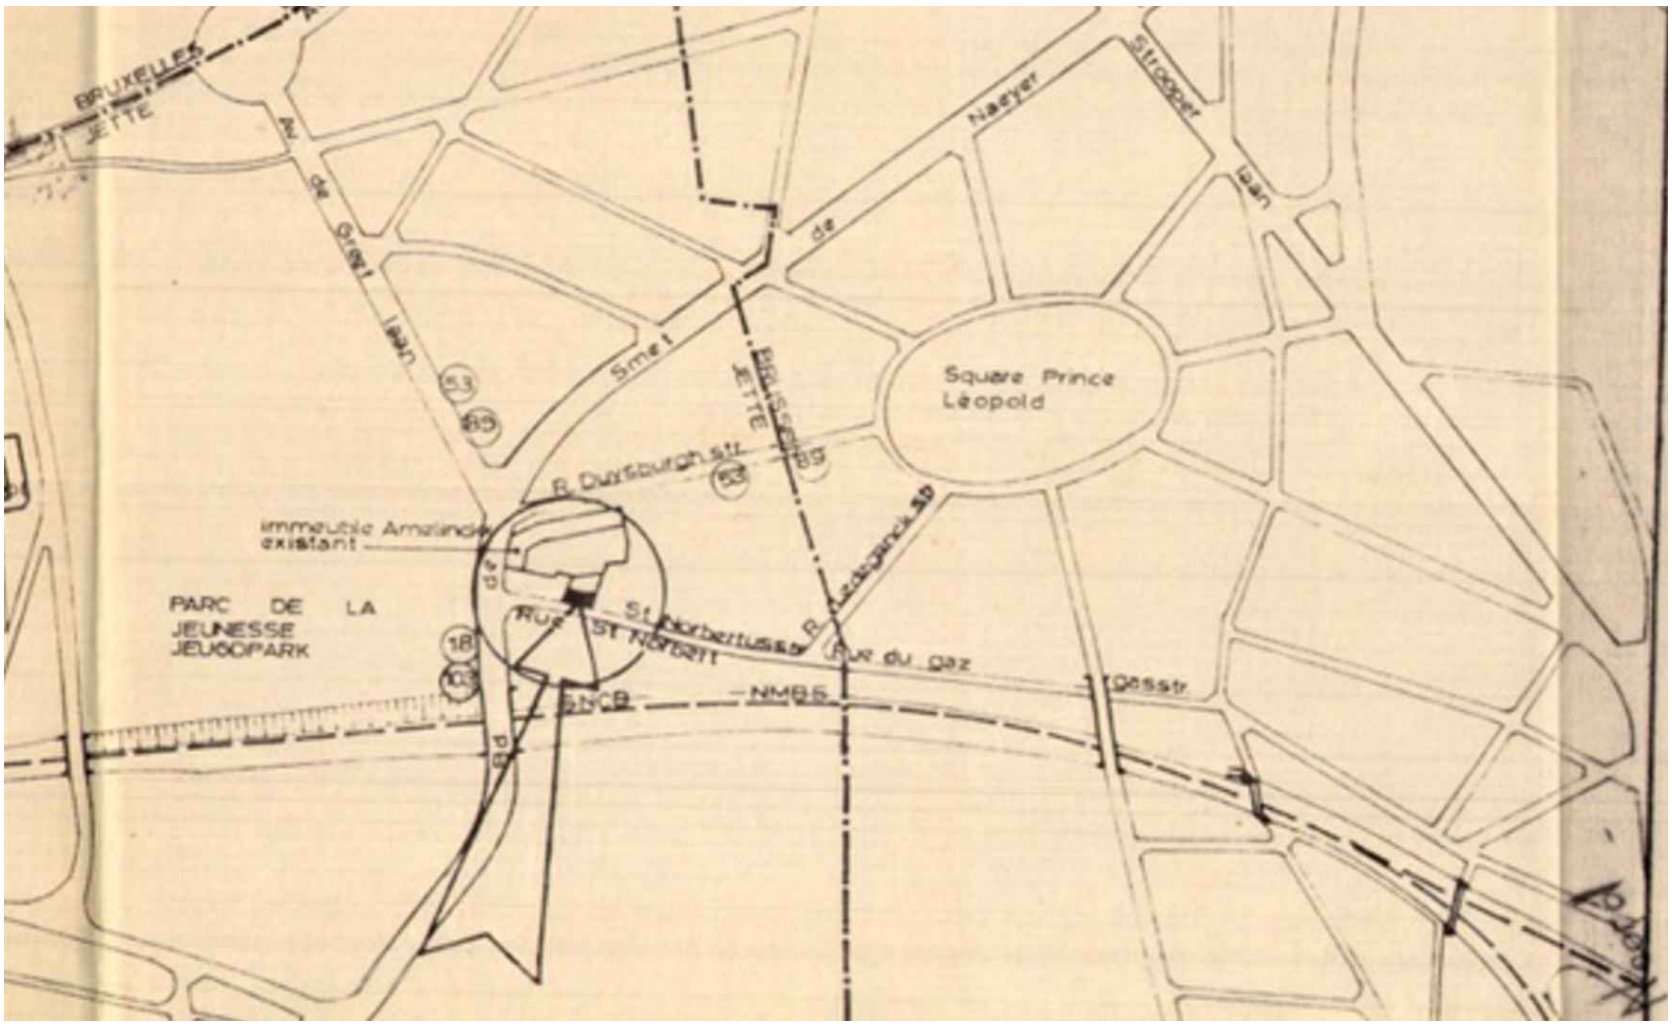


PLAN DE SITUATION DE DROIT 1/5000

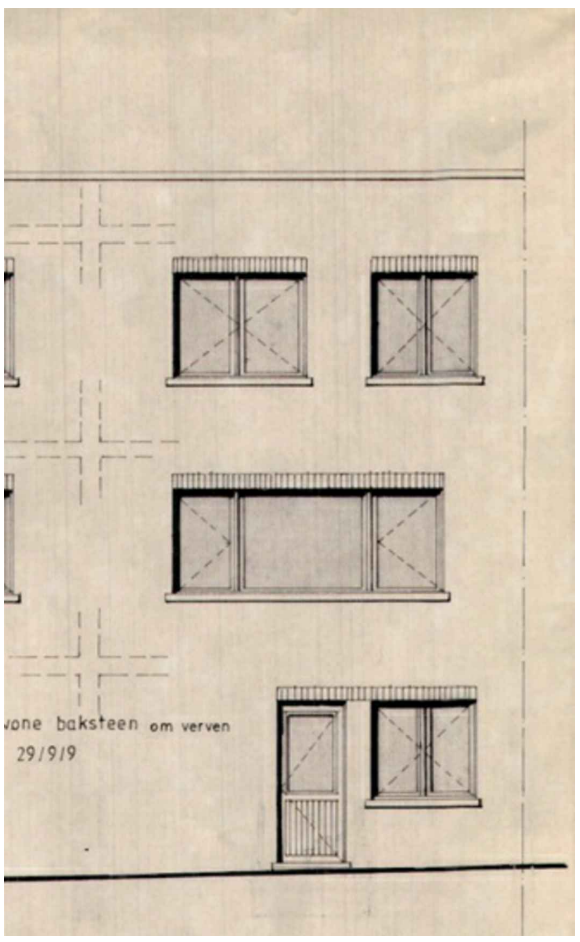



FACADE ARRIERE DE DROIT

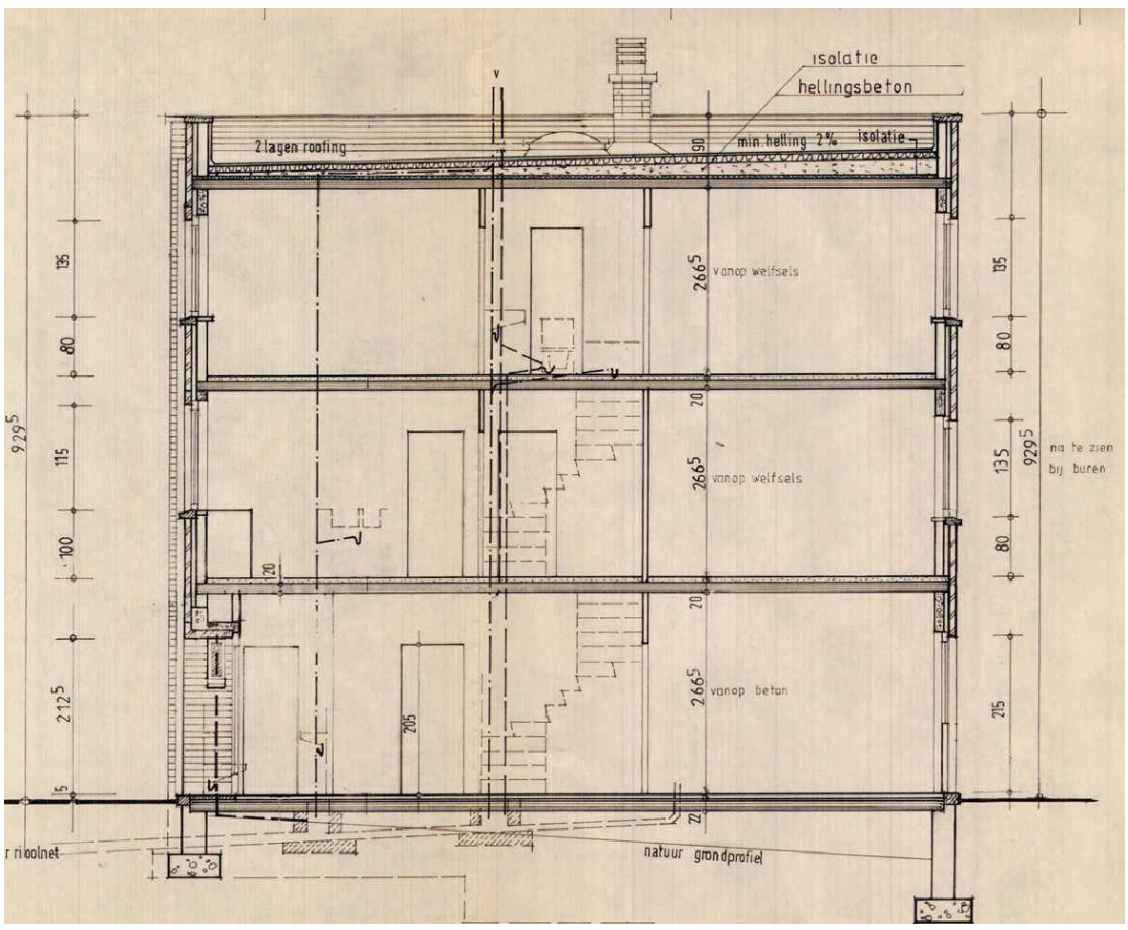

COUPE DE DROIT

Construction d'une pergola et rehausse/prolongement de murs mitoyens Rue Saint Norbert 8 à 1090 Jette	Architecte : SANDRINE NOEL - rue de Baudémont 18- 0499 410 867	Phase : PU	Dossier : 2610	Date : 25/06/2026	Echelle : 1/100	Page : 1/8

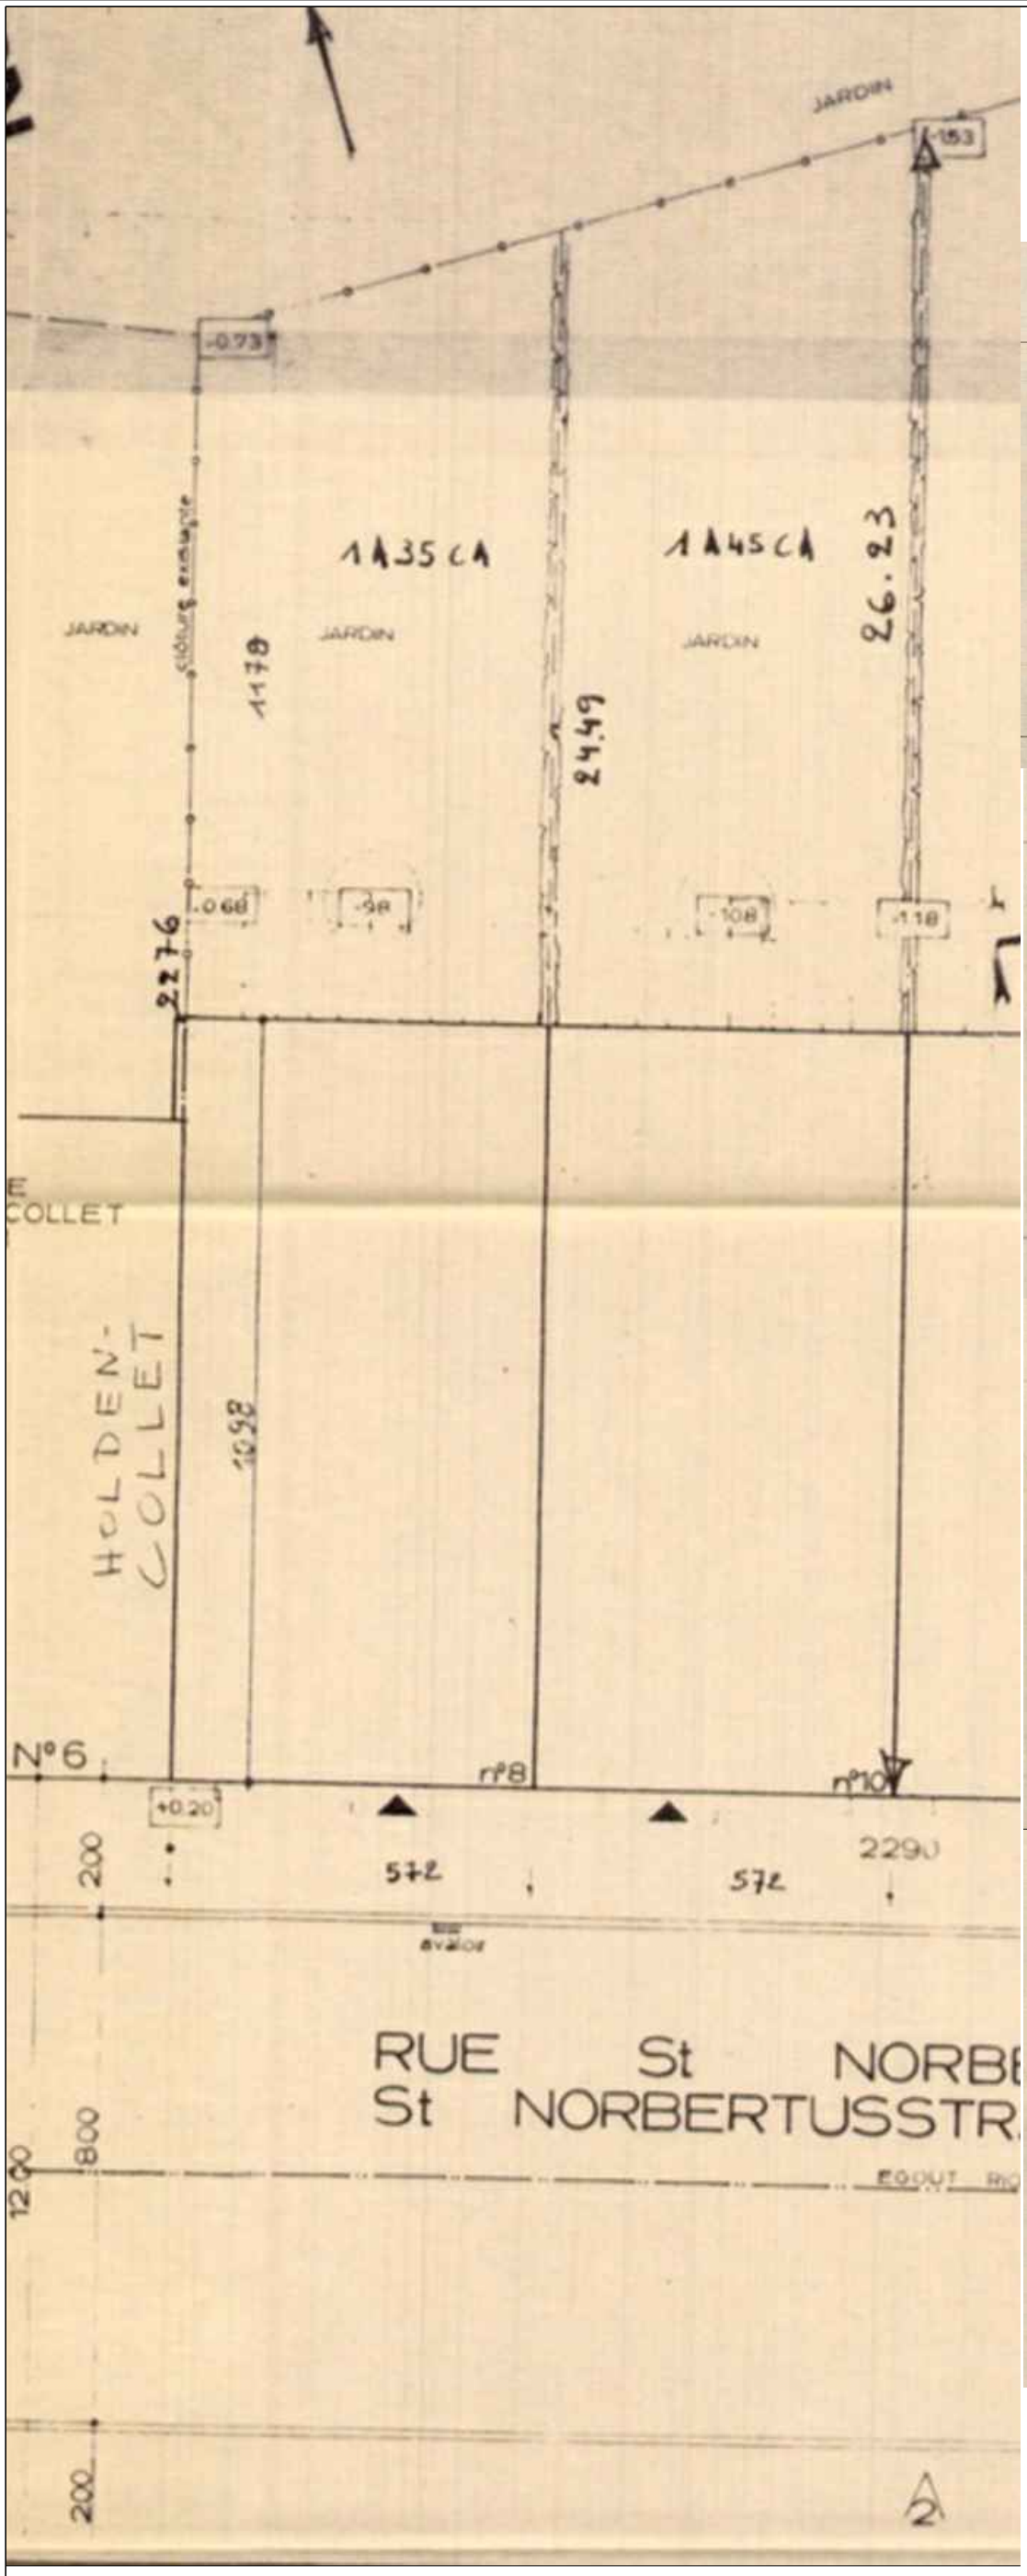

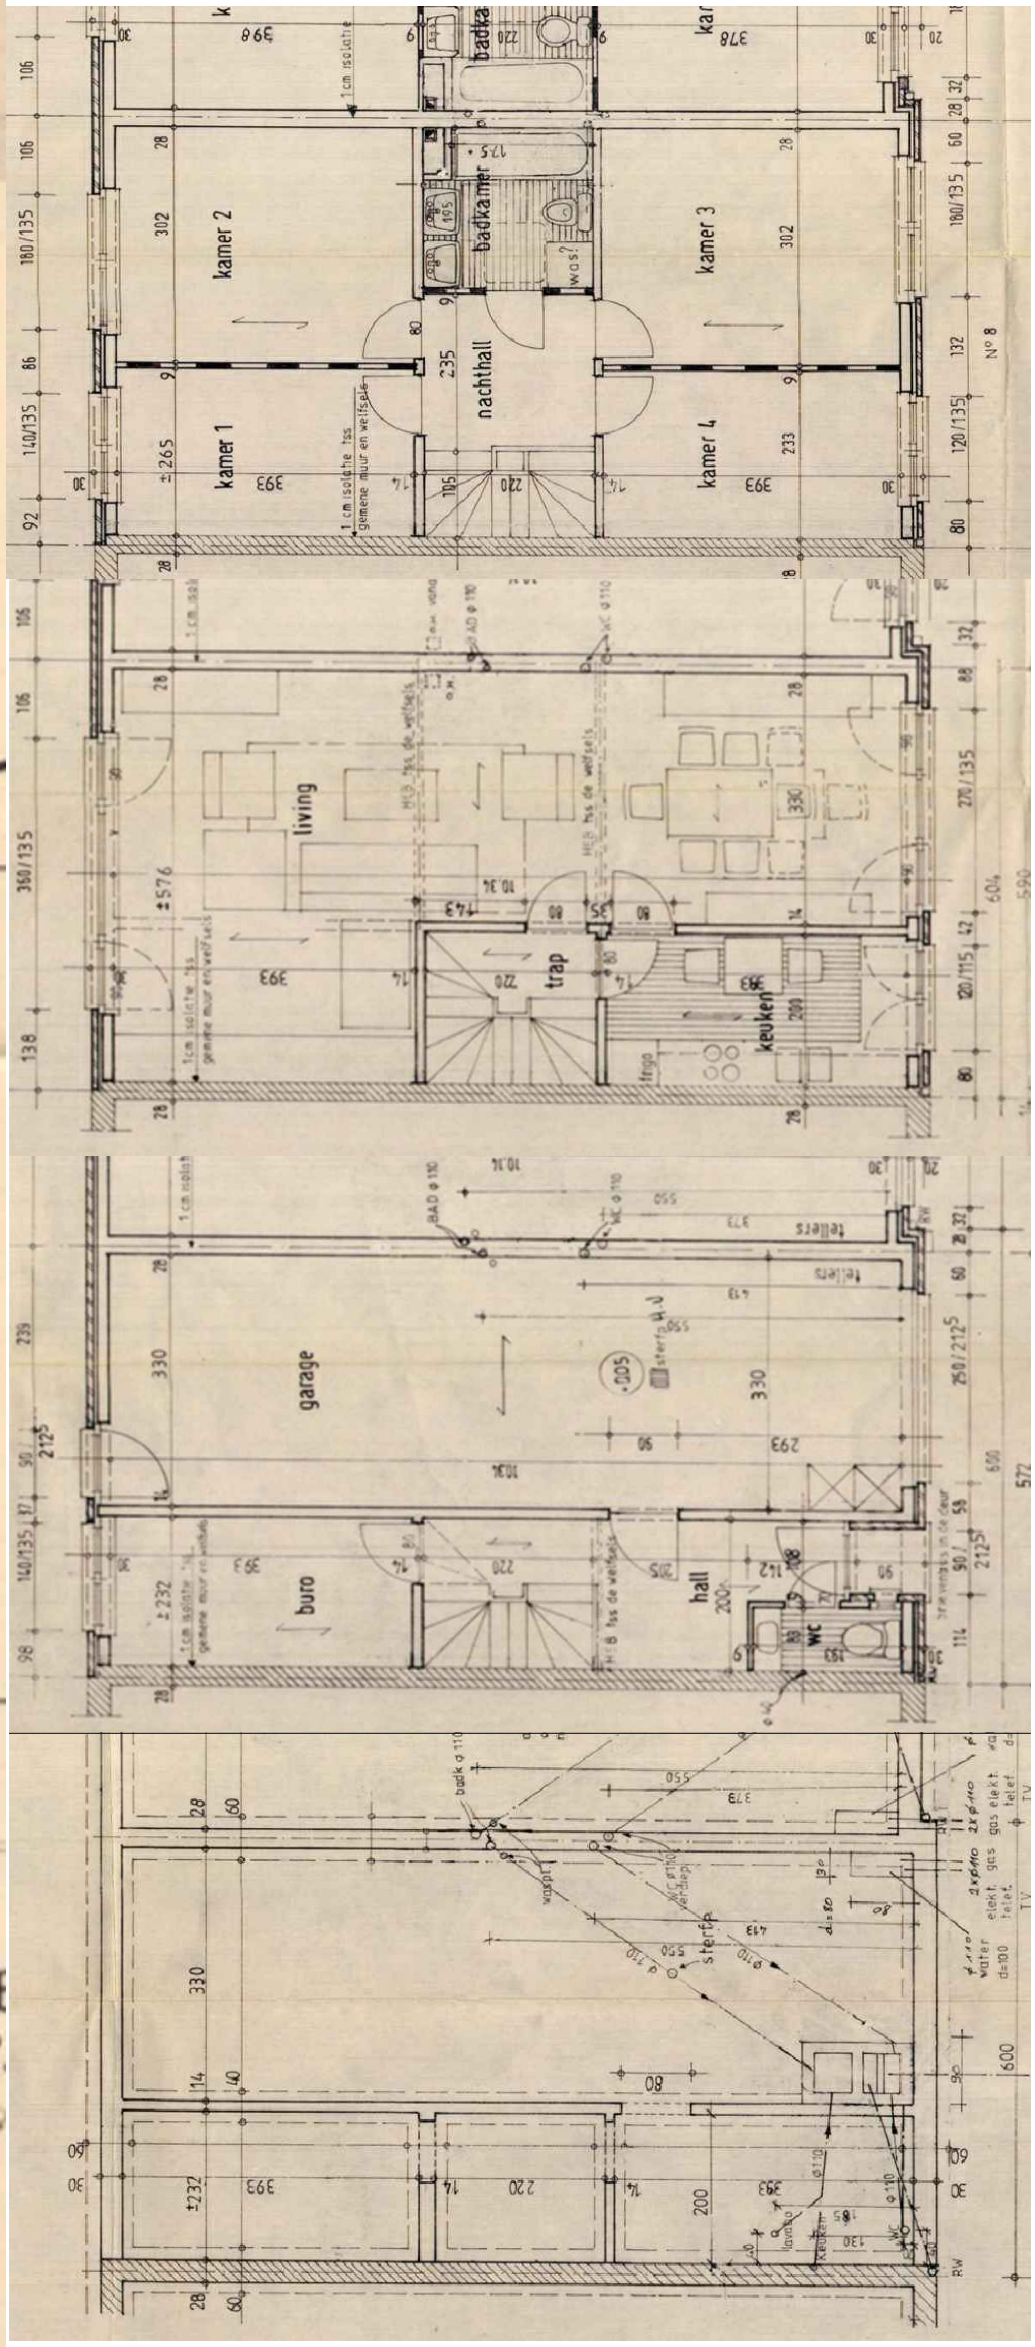

PLAN DU 2EME ETAGE DE DROIT


PLAN DU 1ER ETAGE DE DROIT

PLAN DU RDC DE DROIT

PLAN DES FONDATIONS DE DROIT

PLAN D'IMPLANTATION DE DROIT 1/100

Construction d'une pergola et rehausse/prolongement de murs mitoyens Rue Saint Norbert 8 à 1090 Jette	Architecte : SANDRINE NOEL - rue de Baudémont 18- 0499 410 867	Phase : PU	Dossier : 2610	Date : 25/06/2026	Echelle : 1/100	Page : 2/8

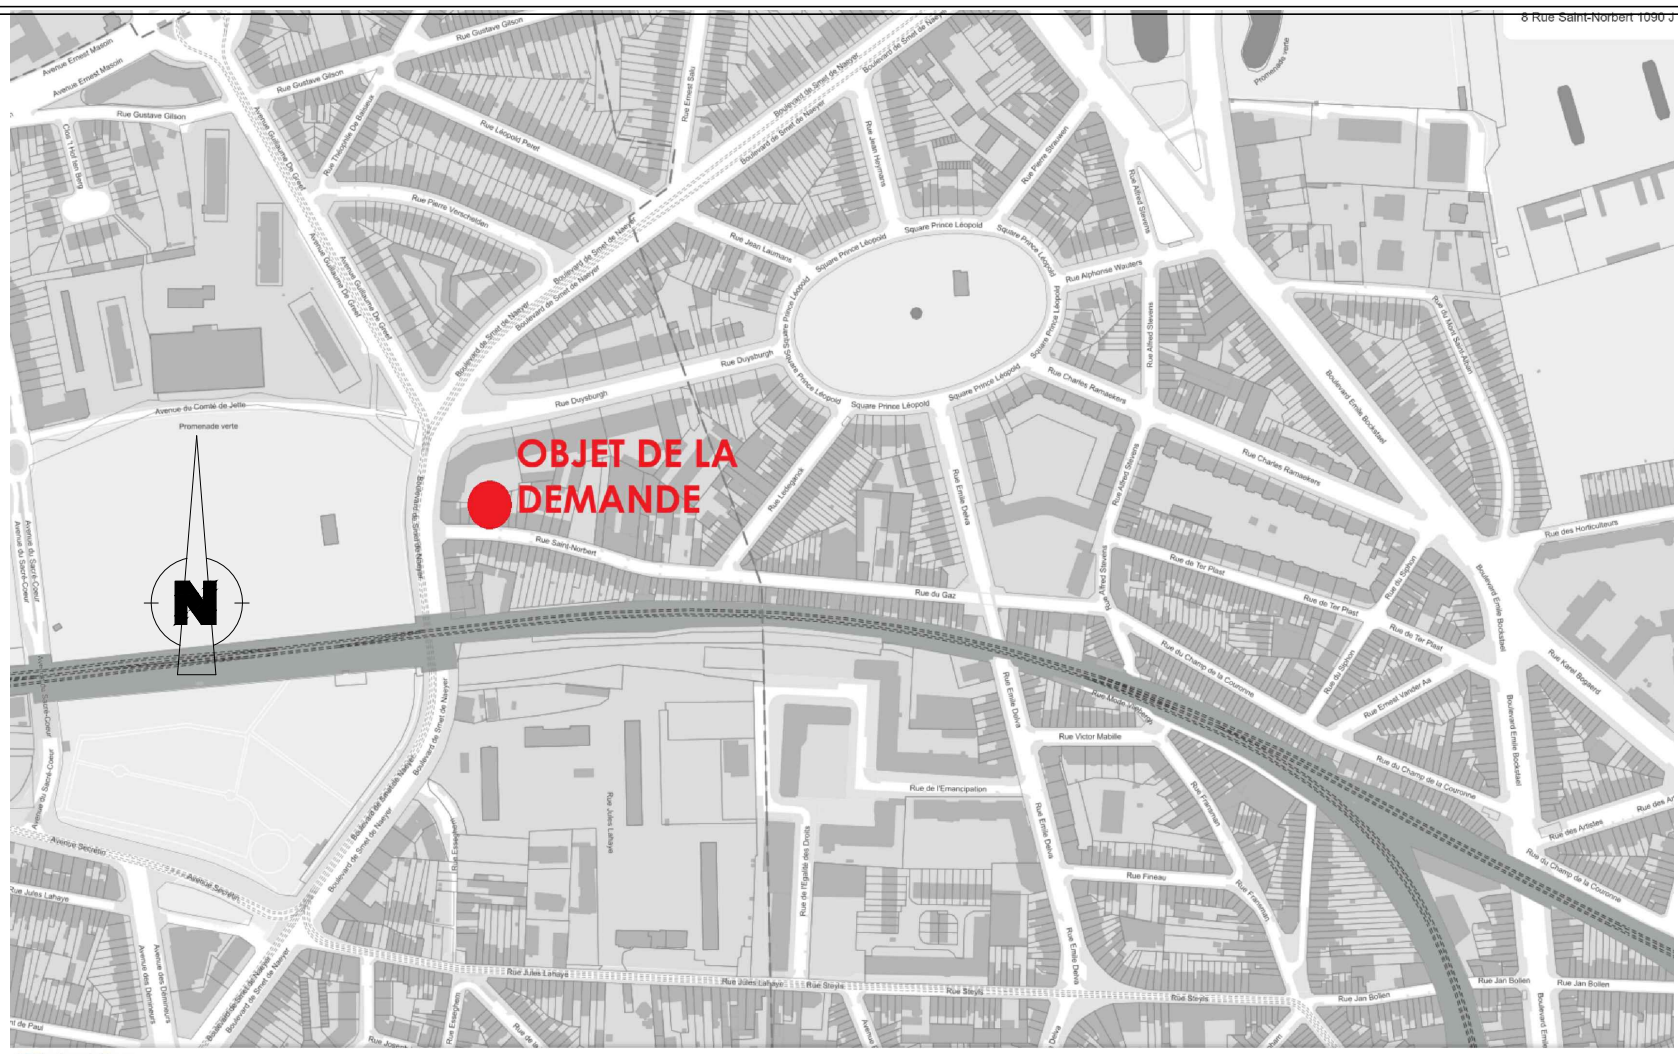


The brugis Team


PLAN DE SITUATION 1/5000



PLAN D'IMPLANTATION DE FAIT 1/500

Construction d'une pergola et rehausse/prolongement de murs mitoyens Rue Saint Norbert 8 à 1090 Jette	Architecte : SANDRINE NOEL - rue de Baudémont 18- 0499 410 867	Phase : PU	Dossier : 2610	Date : 25/06/2026	Echelle : 1/500	Page : 3/8

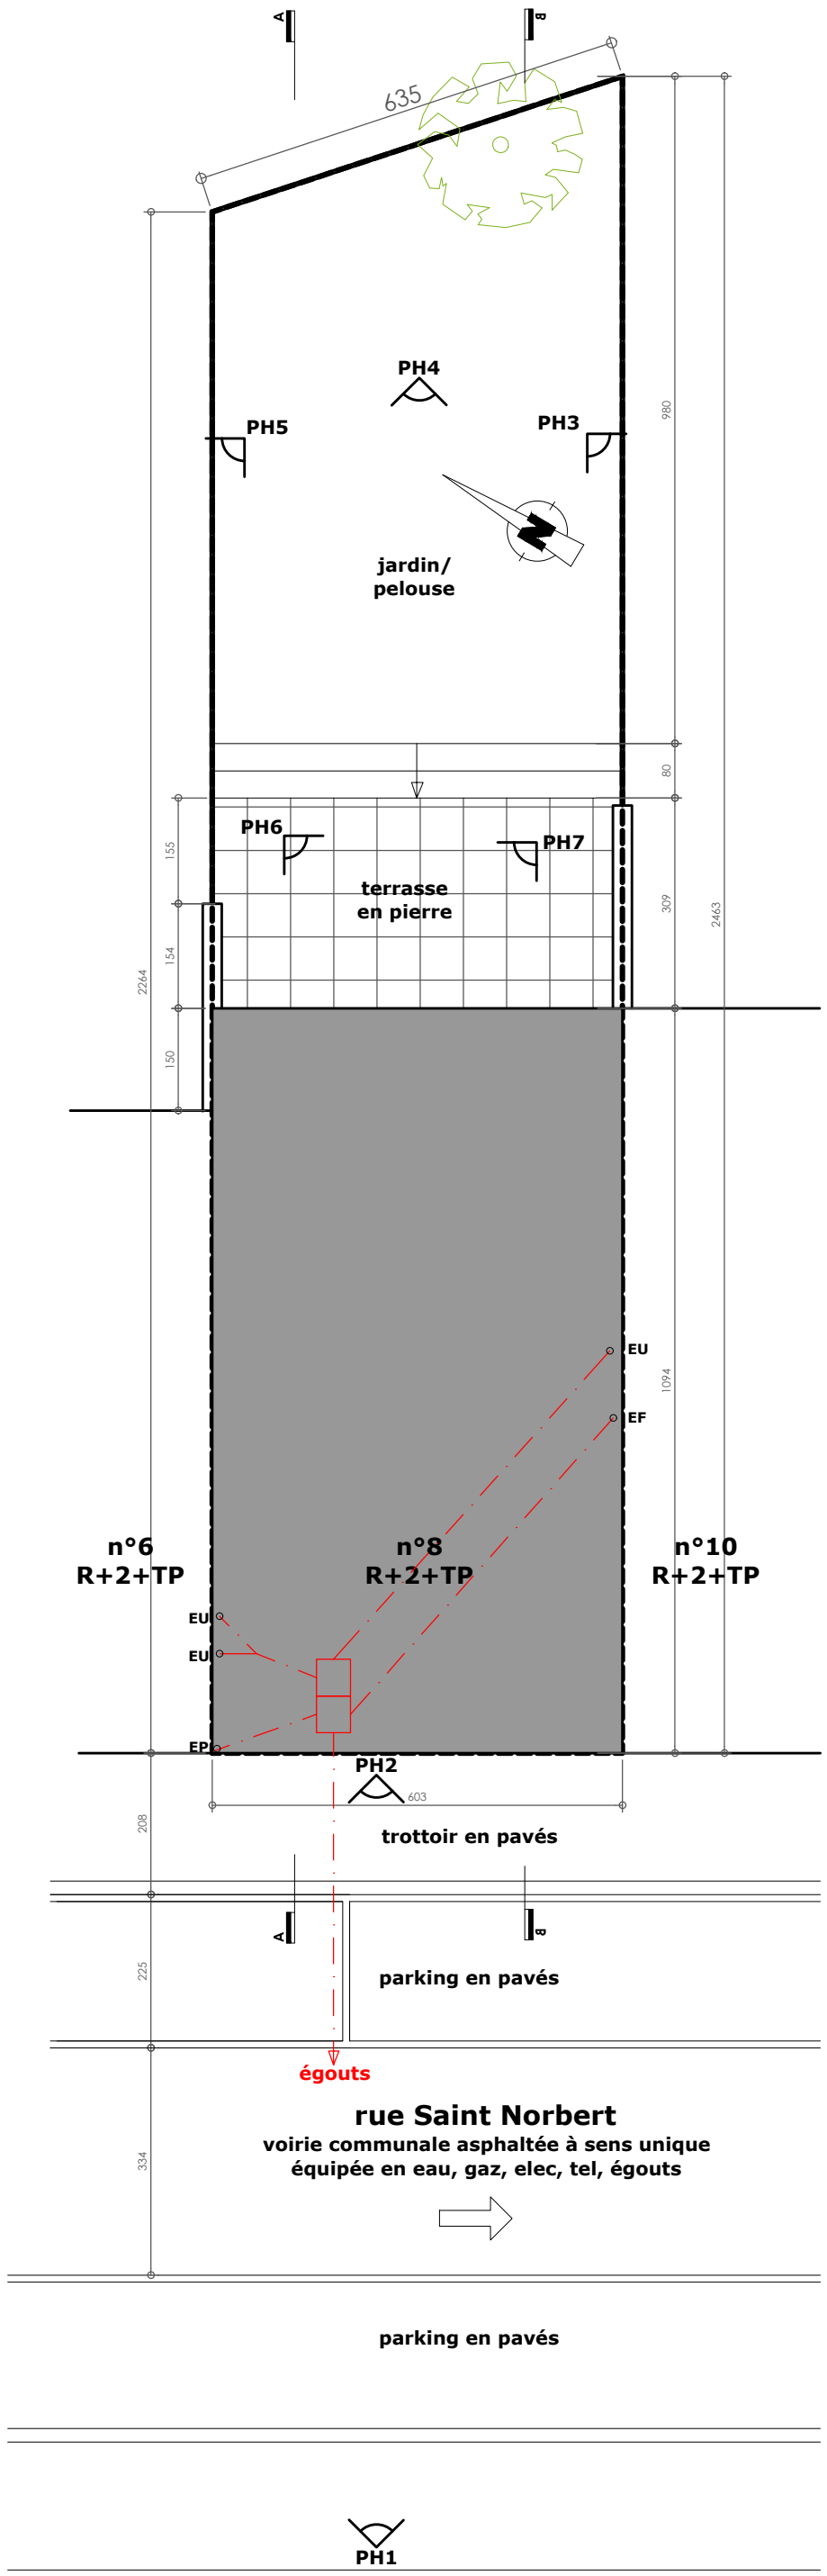


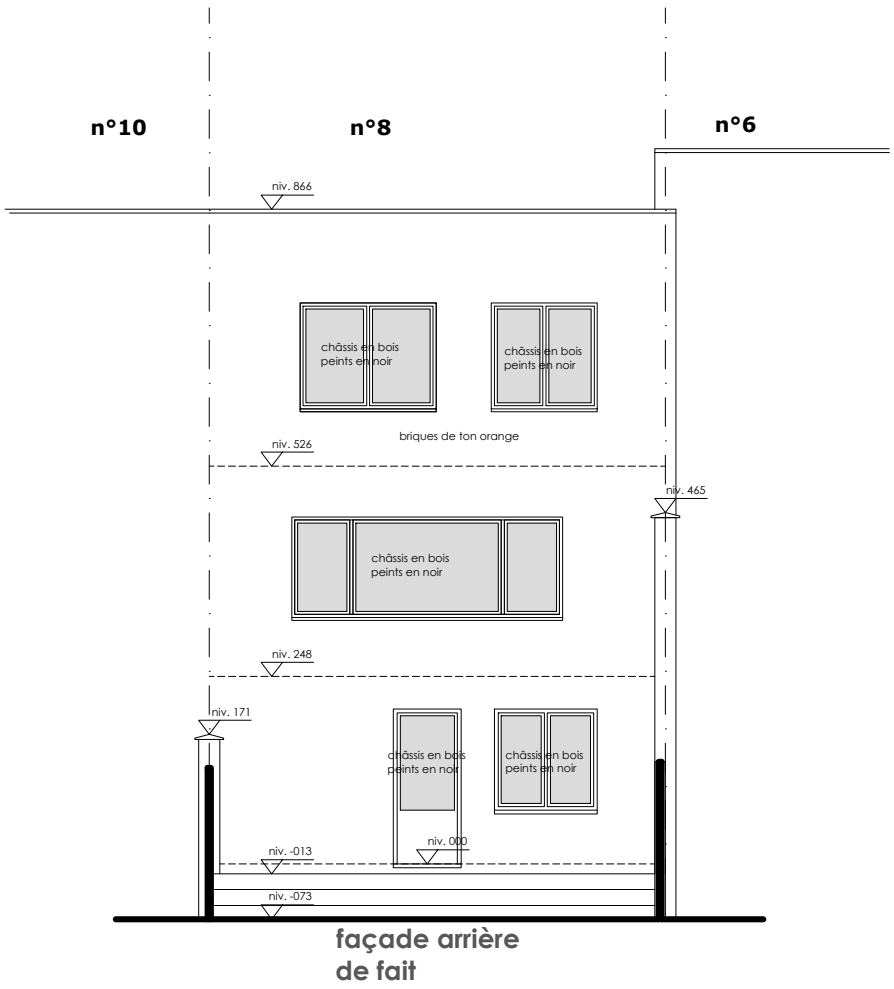


façade arrière
de fait

PLAN D'IMPLANTATION DE FAIT 1/100

Construction d'une pergola et rehausse/prolongement de murs mitoyens Rue Saint Norbert 8 à 1090 Jette	Architecte : SANDRINE NOEL - rue de Baudémont 18- 0499 410 867	Phase : PU	Dossier : 2610	Date : 25/06/2026	Echelle : 1/100	Page : 4/8

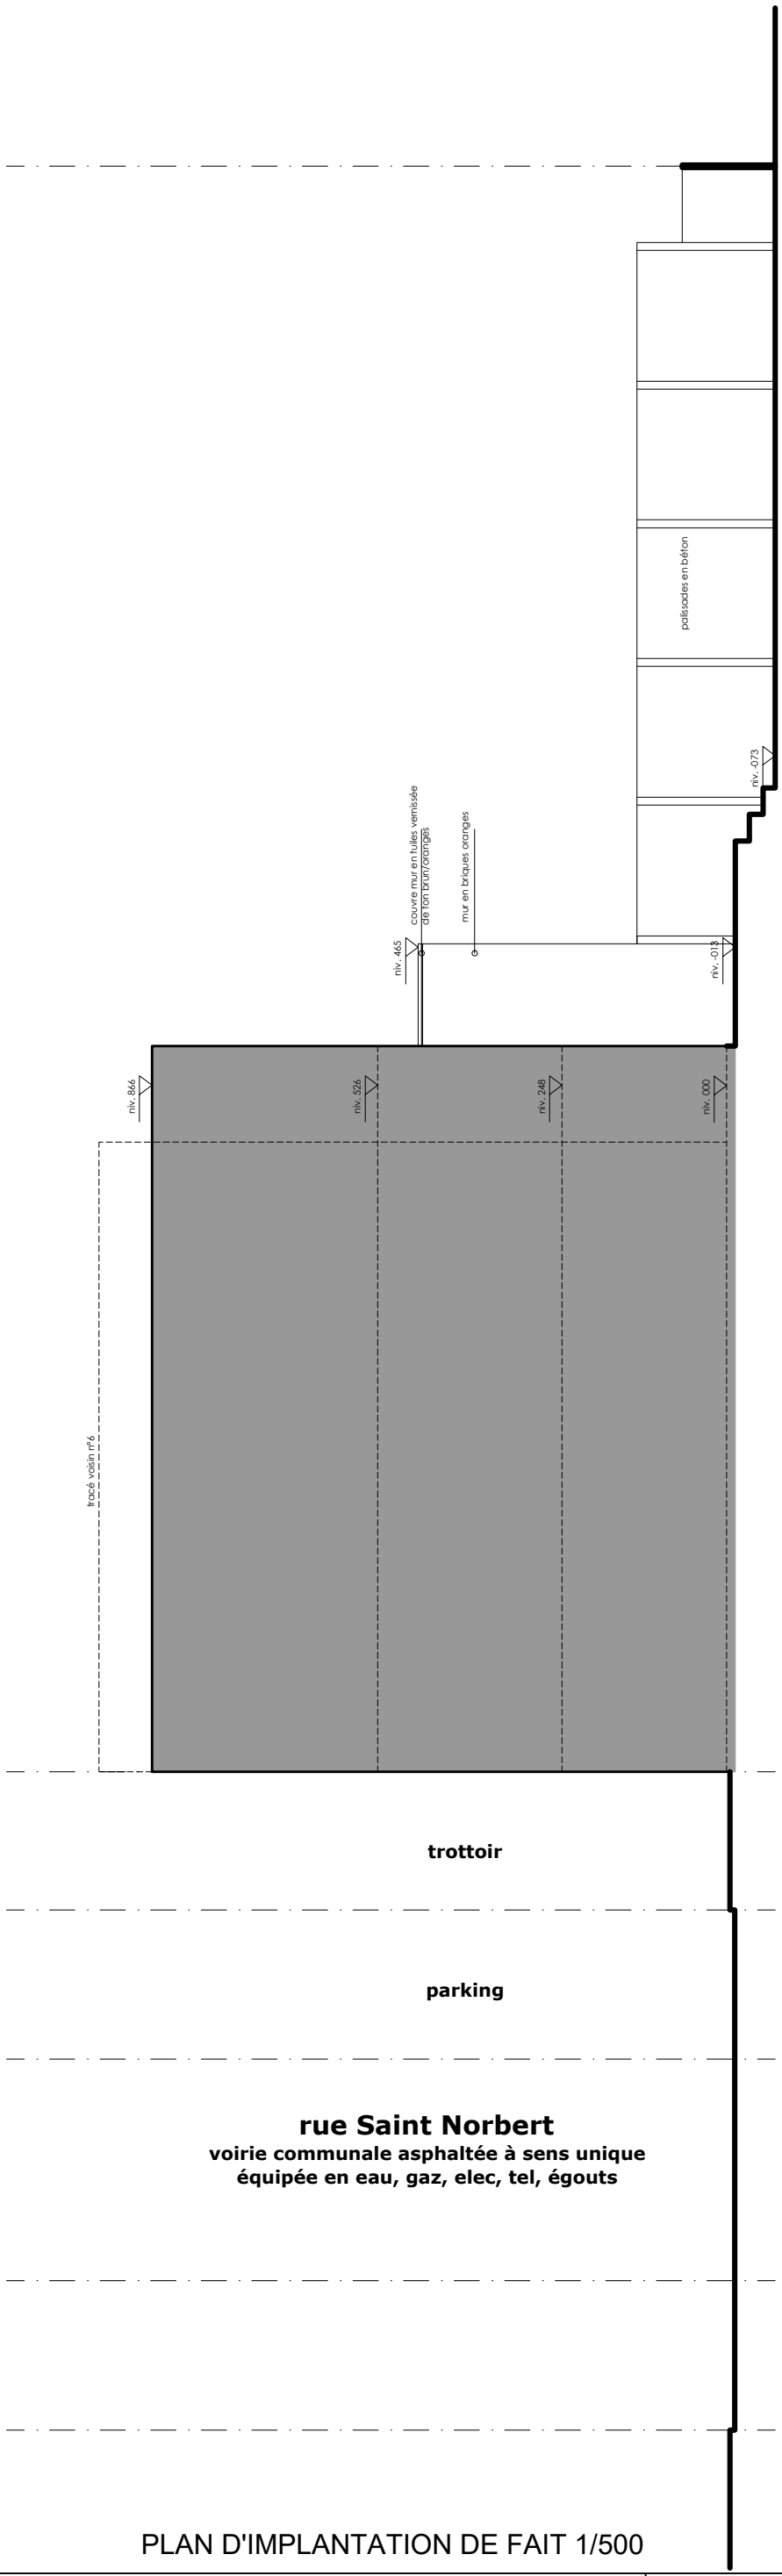

coupe AA de fait

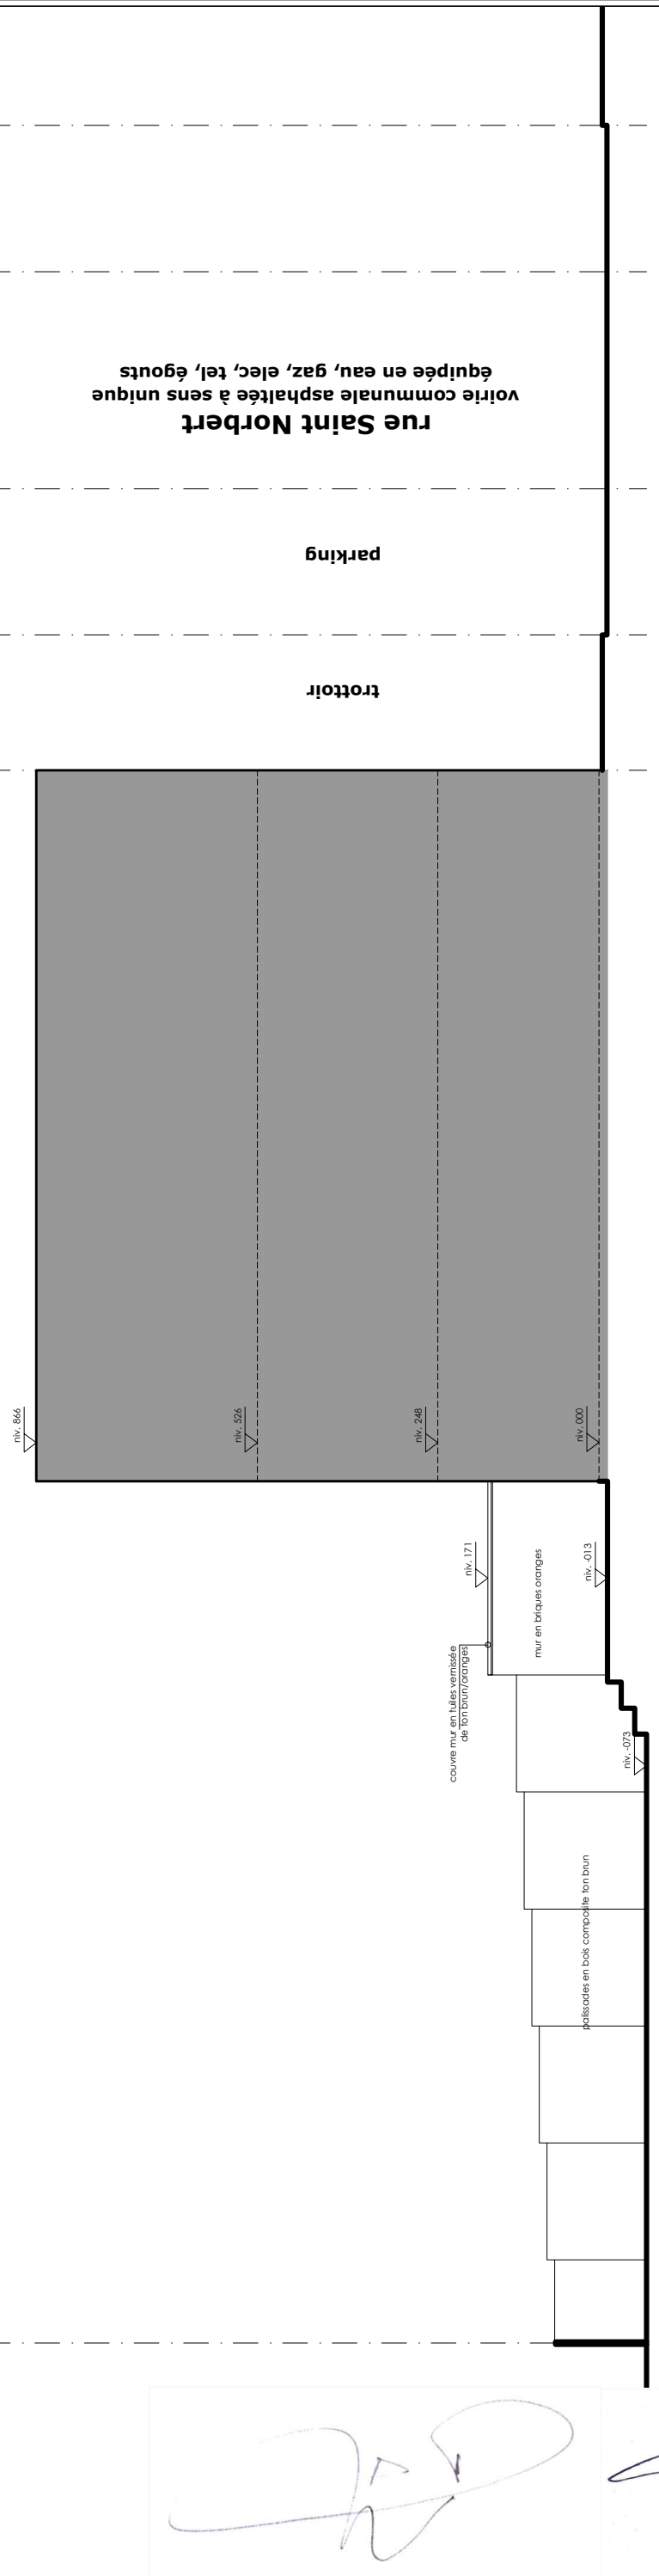


coupe BB de fait

rue Saint Norbert
voirie communale asphaltée à sens unique
équipée en eau, gaz, elec, tel, égouts

PLAN D'IMPLANTATION DE FAIT 1/500

Construction d'une pergola et rehausse/prolongement de murs mitoyens Rue Saint Norbert 8 à 1090 Jette	Architecte : SANDRINE NOEL - rue de Baudémont 18- 0499 410 867	Phase : PU	Dossier : 2610	Date : 25/06/2026	Echelle : 1/100	Page : 5/8

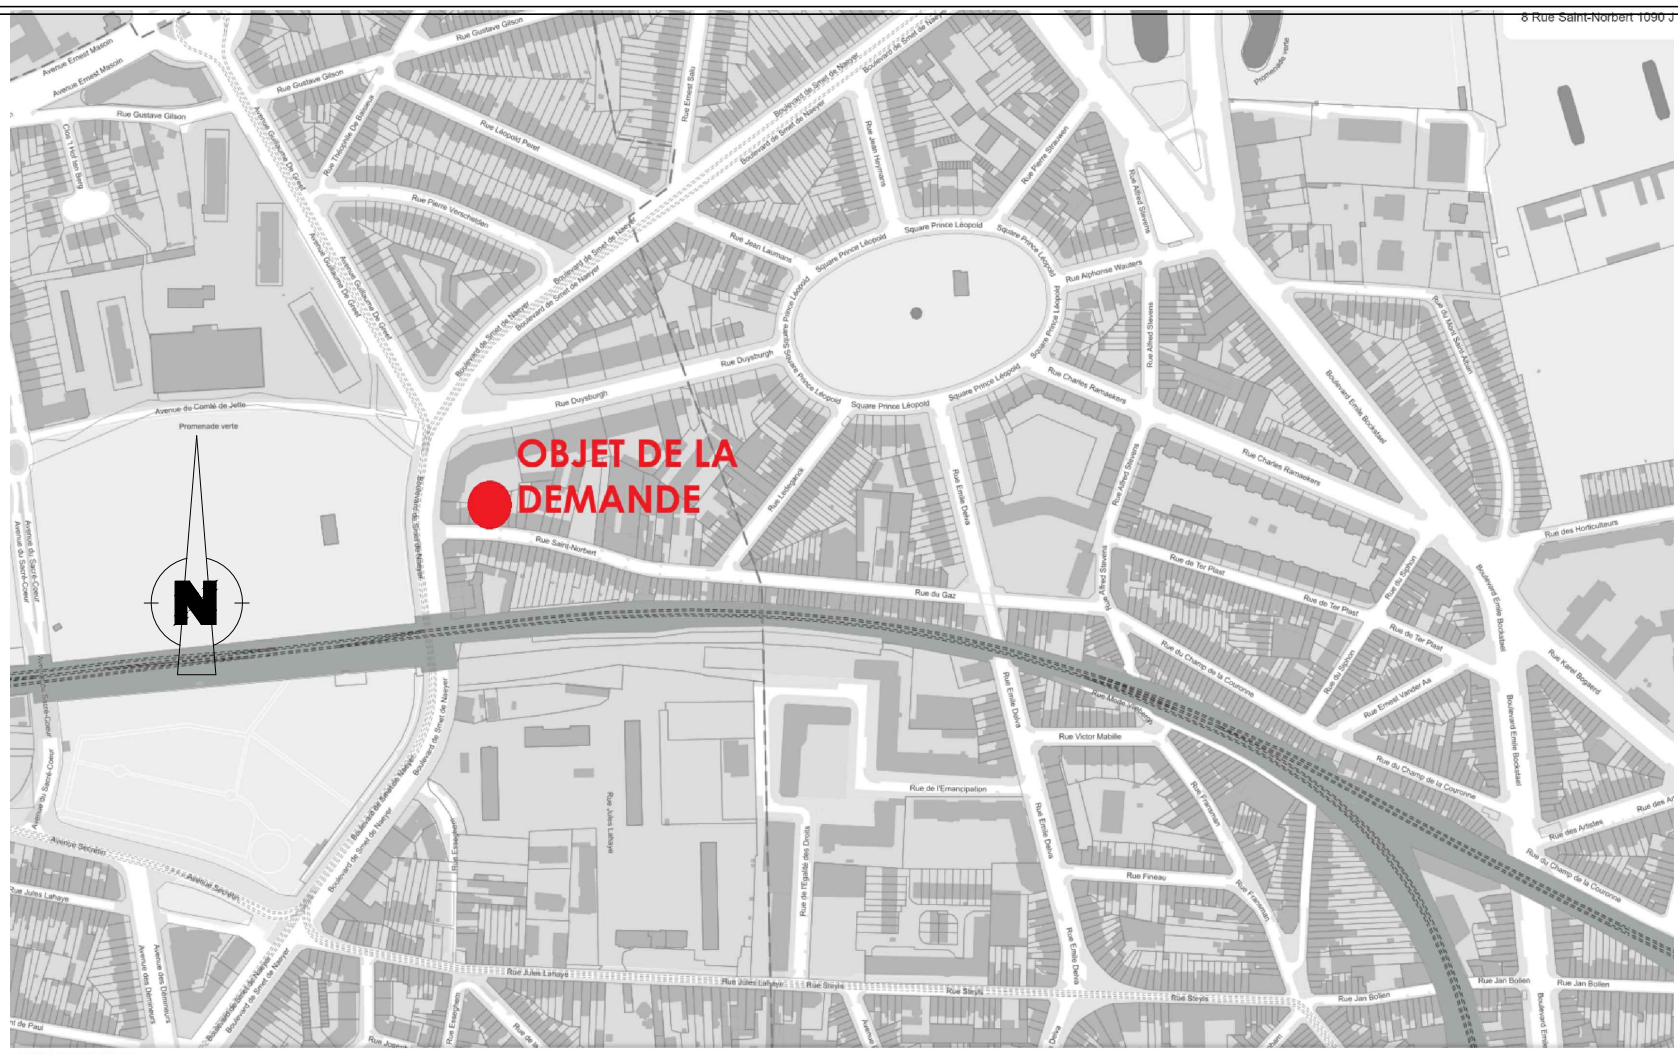


The brugis Team

PLAN DE SITUATION 1/5000




PLAN D'IMPLANTATION PROJETE 1/500

Construction d'une pergola et rehausse/prolongement de murs mitoyens Rue Saint Norbert 8 à 1090 Jette	Architecte : SANDRINE NOEL - rue de Baudémont 18- 0499 410 867	Phase : PU	Dossier : 2610	Date : 25/06/2026	Echelle : 1/500	Page : 6/8

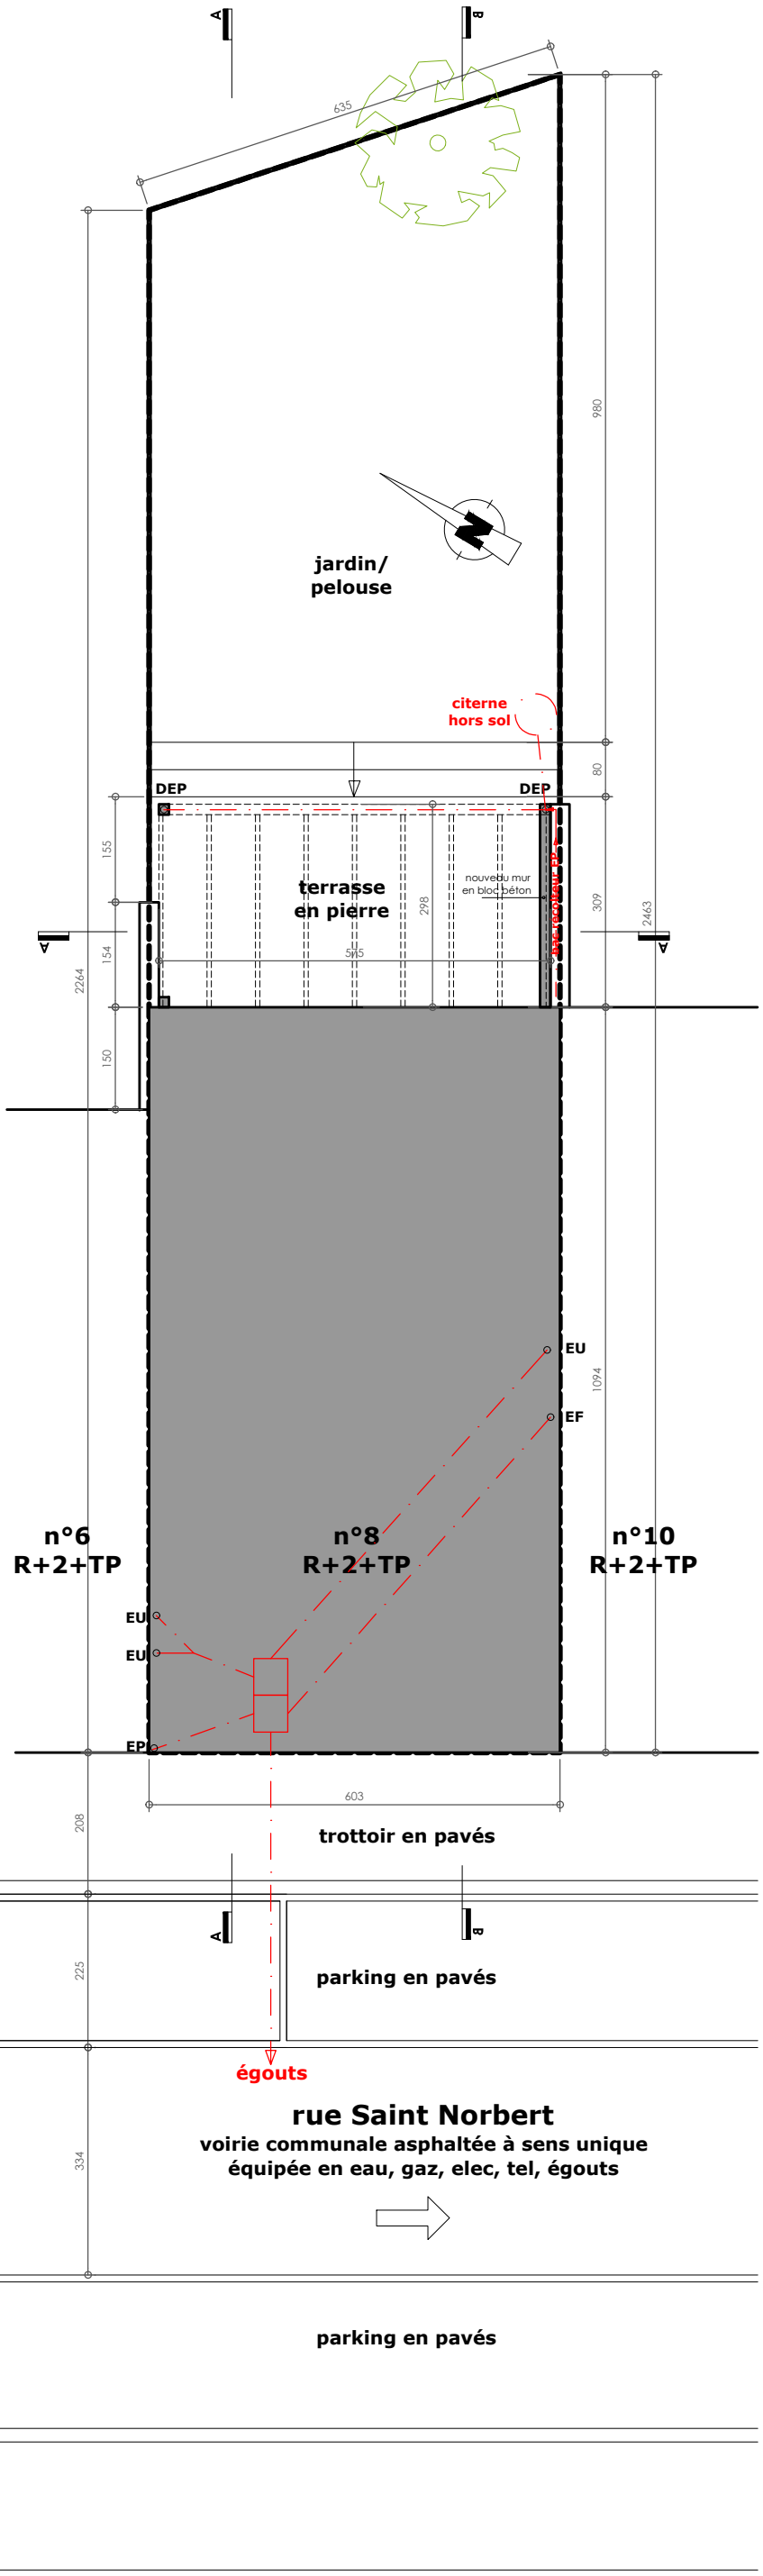


PLAN D'IMPLANTATION PROJETE 1/100

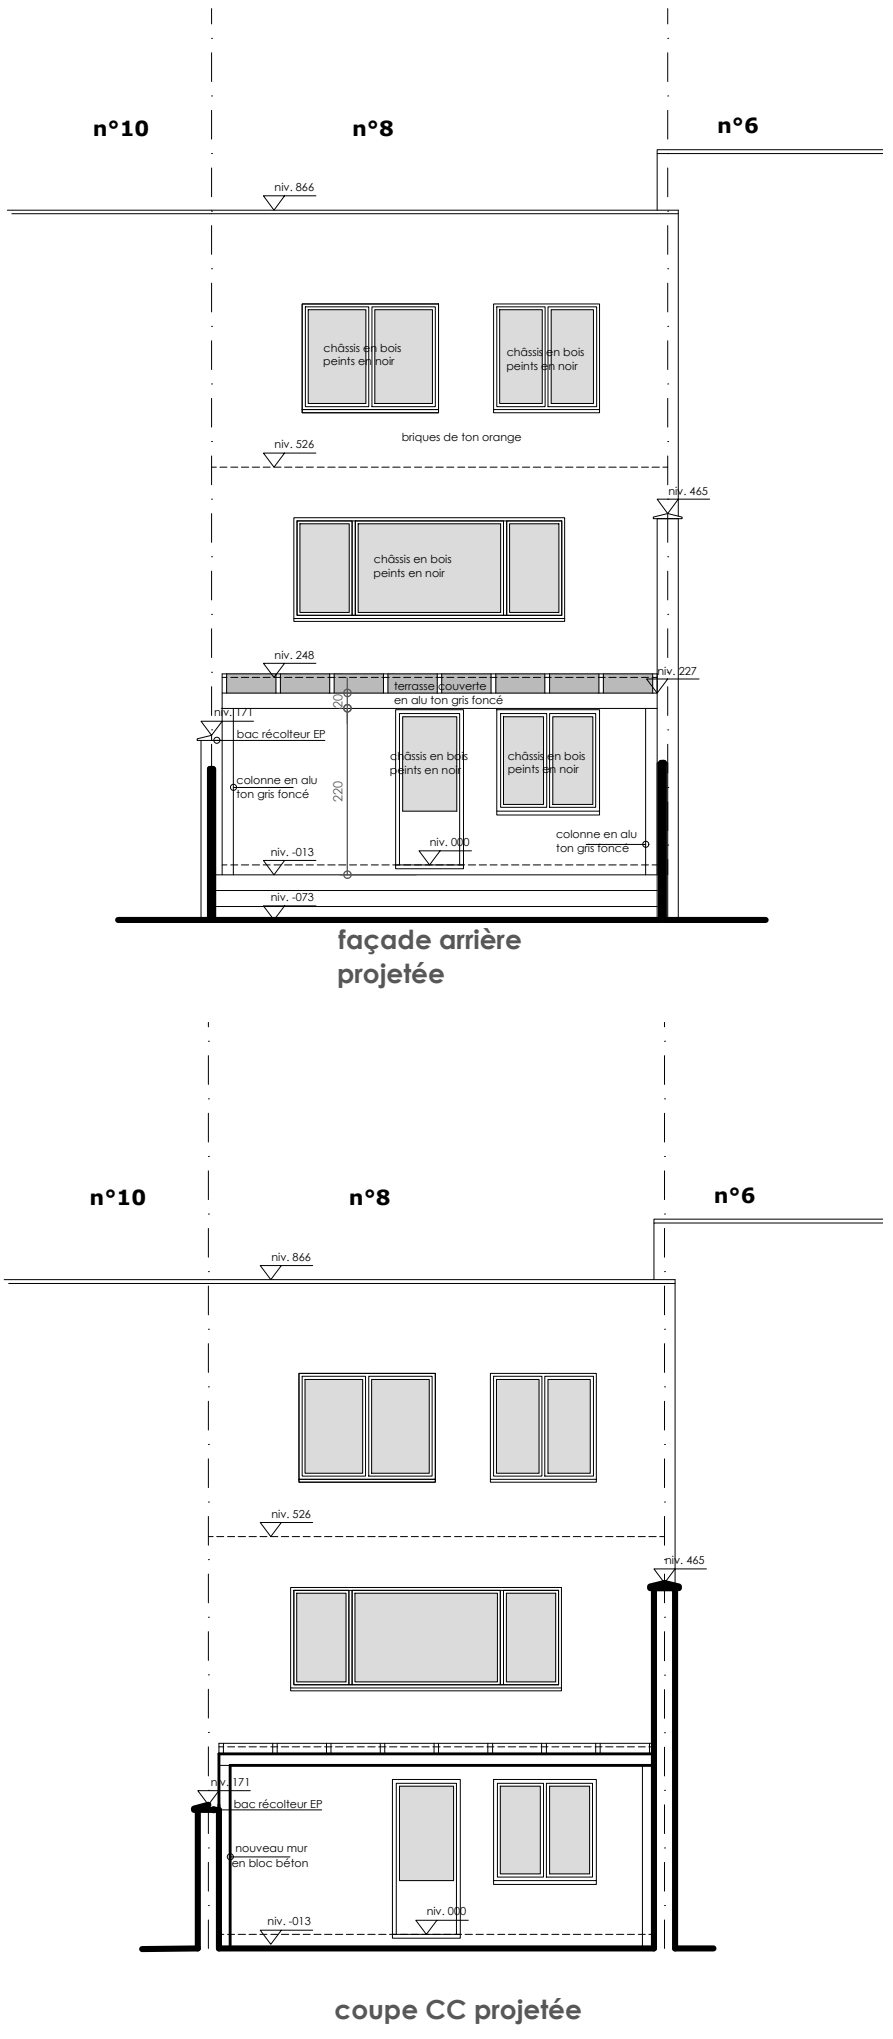

façade arrière projetée

coupe CC projetée

Construction d'une pergola et rehausse/prolongement de murs mitoyens Rue Saint Norbert 8 à 1090 Jette	Architecte : SANDRINE NOEL - rue de Baudémont 18- 0499 410 867	Phase : PU	Dossier : 2610	Date : 25/06/2026	Echelle : 1/100	Page : 7/8

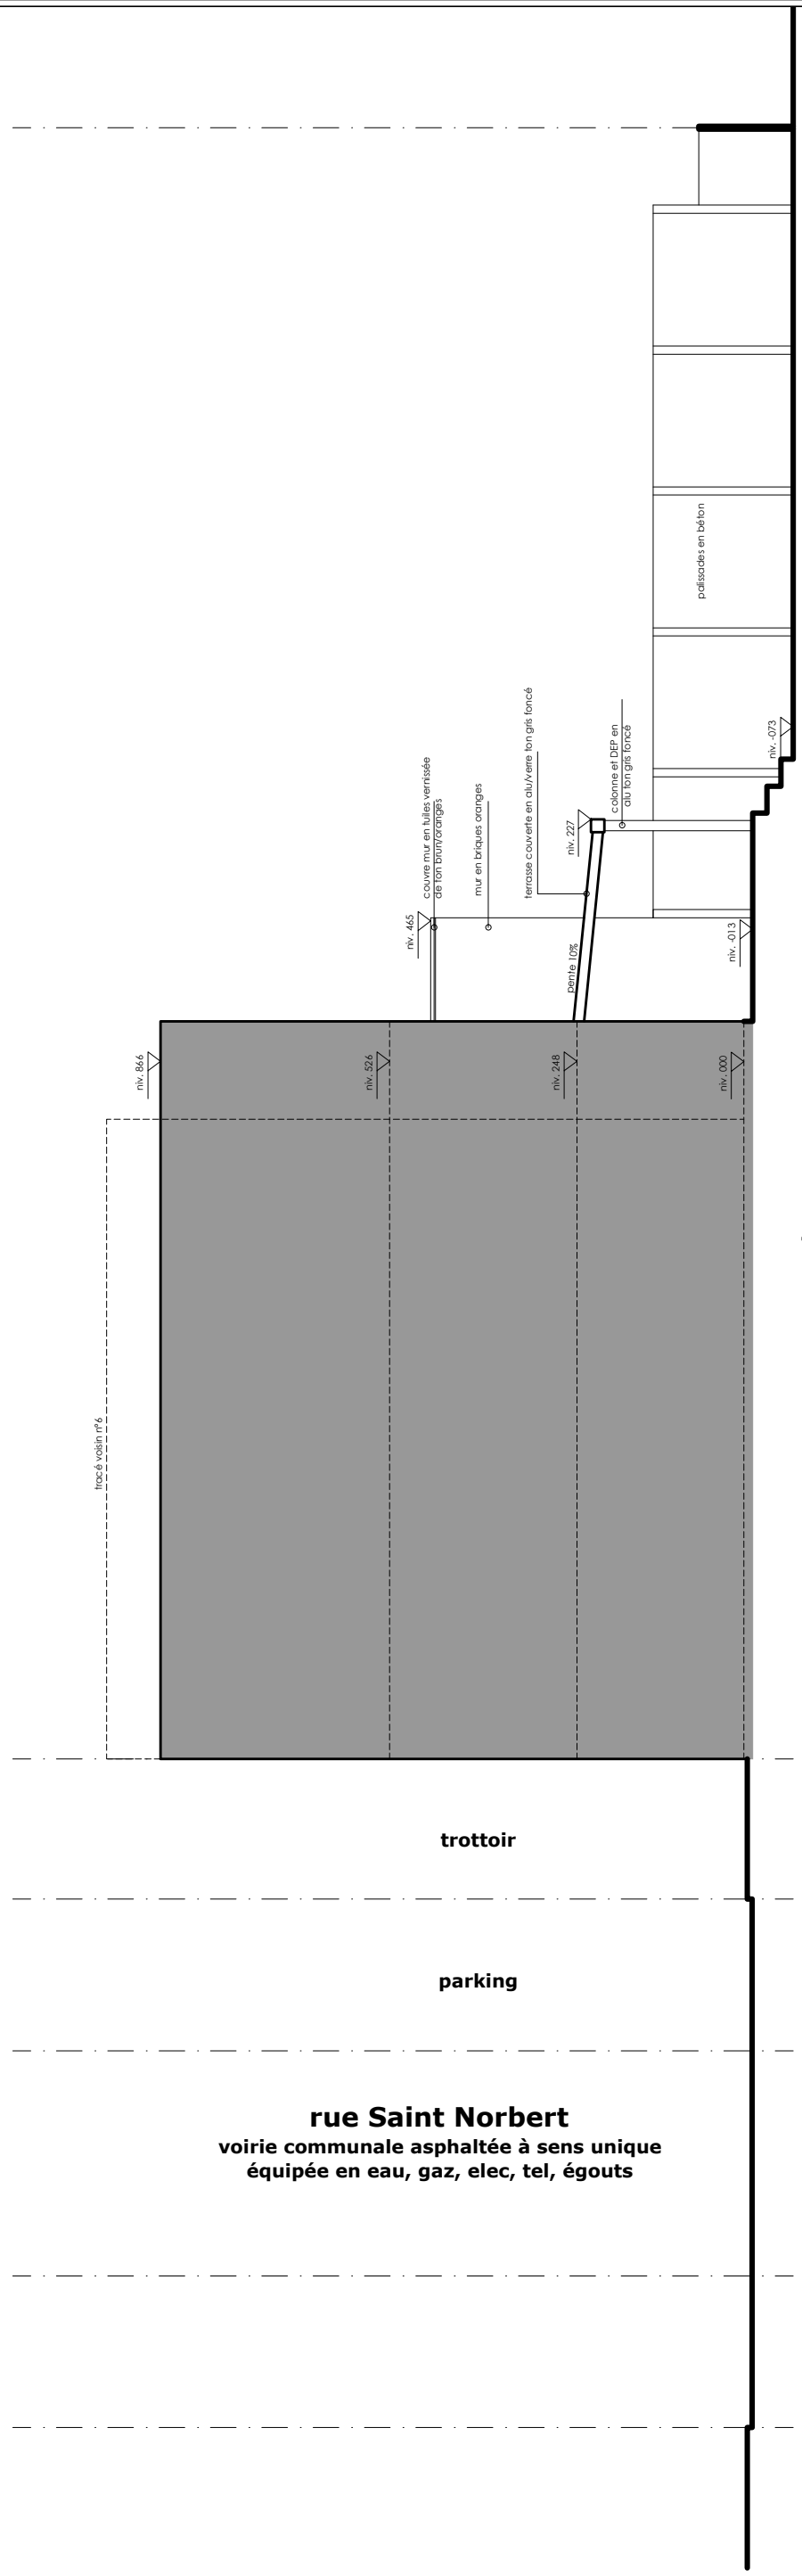

PLAN D'IMPLANTATION PROJETE 1/500

Construction d'une pergola et rehausse/prolongement de murs mitoyens Rue Saint Norbert 8 à 1090 Jette	Architecte : SANDRINE NOEL - rue de Baudémont 18- 0499 410 867	Phase : PU	Dossier : 2610	Date : 25/06/2026	Echelle : 1/100	Page : 8/8