


Surface de compartimentage Niv 02	
Nom compartiment	Surface
Appartement N02	482,86 m²
Cage d'escalier	41,17 m²
Palier/ascenseur	27,76 m²
Trémie technique	5,46 m²

Niveau 02

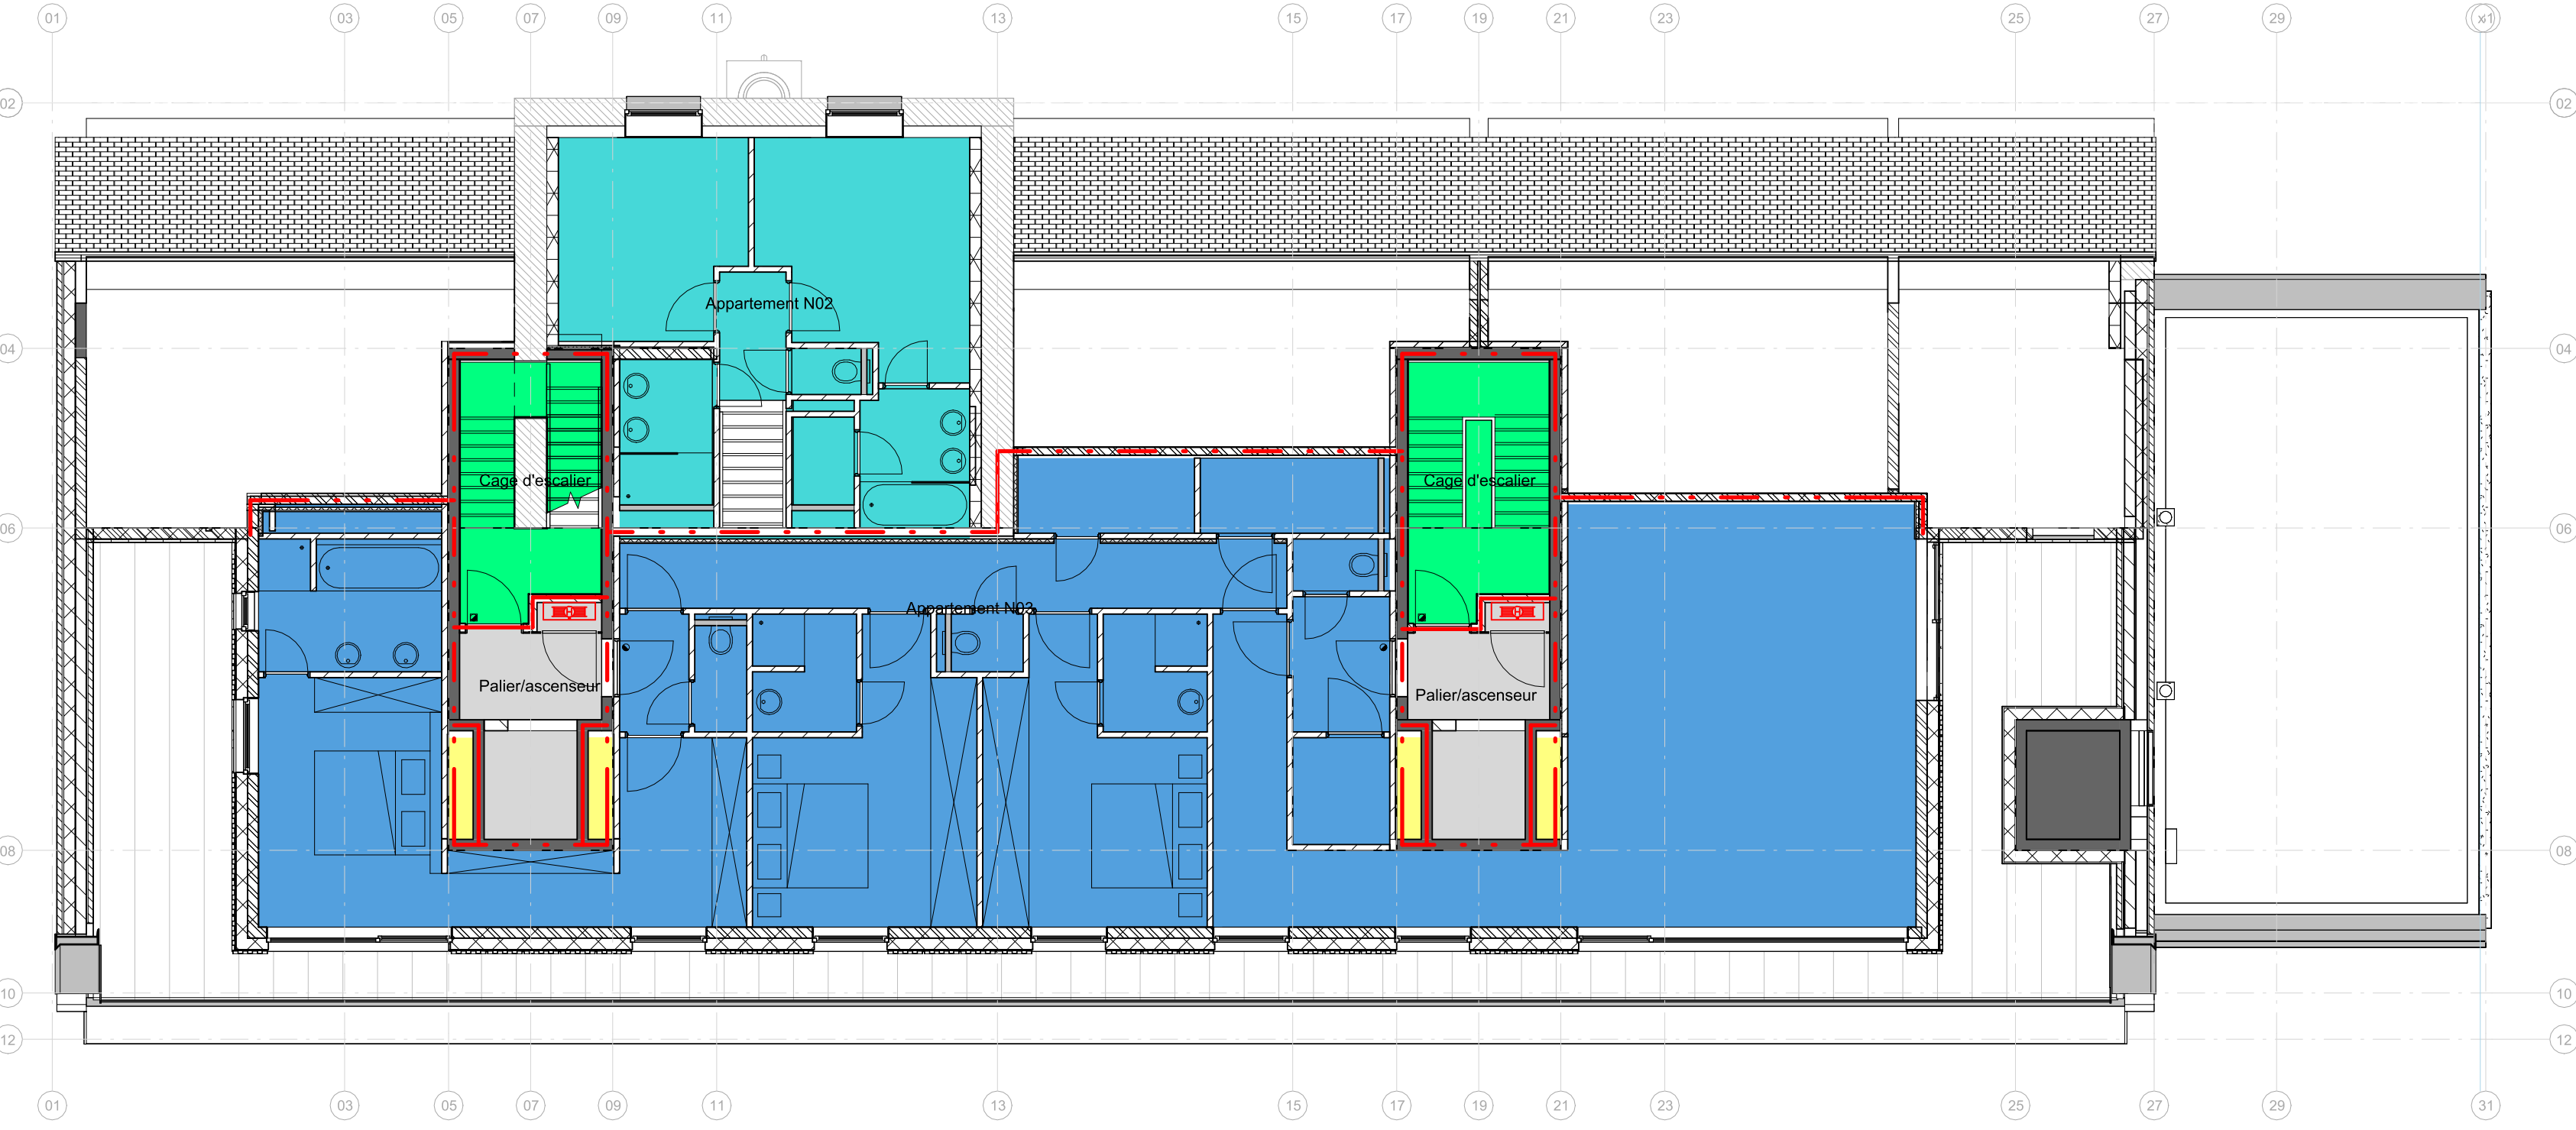

Surface de compartimentage Niv 03	
Nom compartiment	Surface
Appartement N02	45,86 m²
Appartement N03	174,3 m²
Cage d'escalier	21,25 m²
Palier/ascenseur	17,69 m²
Trémie technique	3,1 m²

Niveau 03

Légende Compartimentage

- Appartement N00

Appartement N01

Appartement N02

Appartement N03

Cage d'escalier

Caves

Hall d'entrée
- Local commun

Local poubelle

Local technique

Palier/ascenseur

Sas

Surface

Trémie technique

Légende symboles

- Sortie de secours

Hydrant mural

Tableau pompier

Centrale de détection incendie

Exutoire de fumées
- porte EI 60

porte EI 30


porte EI 60 sollicitée à la fermeture

porte EI 30 sollicitée à la fermeture
- Mur EI30

Mur EI60

A	20/10/2025	Permis de régularisation complet	
-	-		
IND.	DATE	OBJET DES MODIFICATIONS	CONTROLE

DESIGNATION	ECHELLE
Situation projetée Niveau 02 et 03 Plan de compartimentage	1 : 100
PERMIS REGULARISATION	

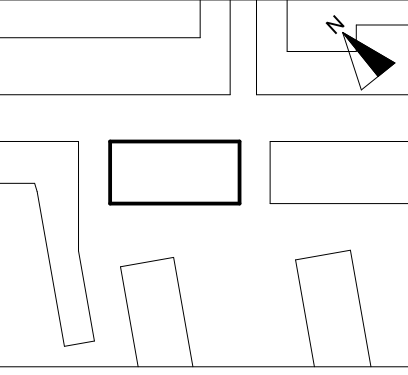

NOM DU PROJET:	SEQUENZA
OBJET DU PROJET :	Restauration et transformation d'une ancienne caserne en un immeuble de logement
SITUATION :	Rue du Pépin 11 à 1000 Bruxelles

TYPE	DOSSIER		
AR	1425-20		
STADE	LOT	NUMERO DU PLAN	
65	GO/PA	PR.11.02	
INDICE			A