


Surface de compartimentage Niv 04	
Nom compartiment	Surface
Cage d'escalier	5,12 m²
Local commun	44,25 m²
Local technique	42,87 m²

Niveau 04

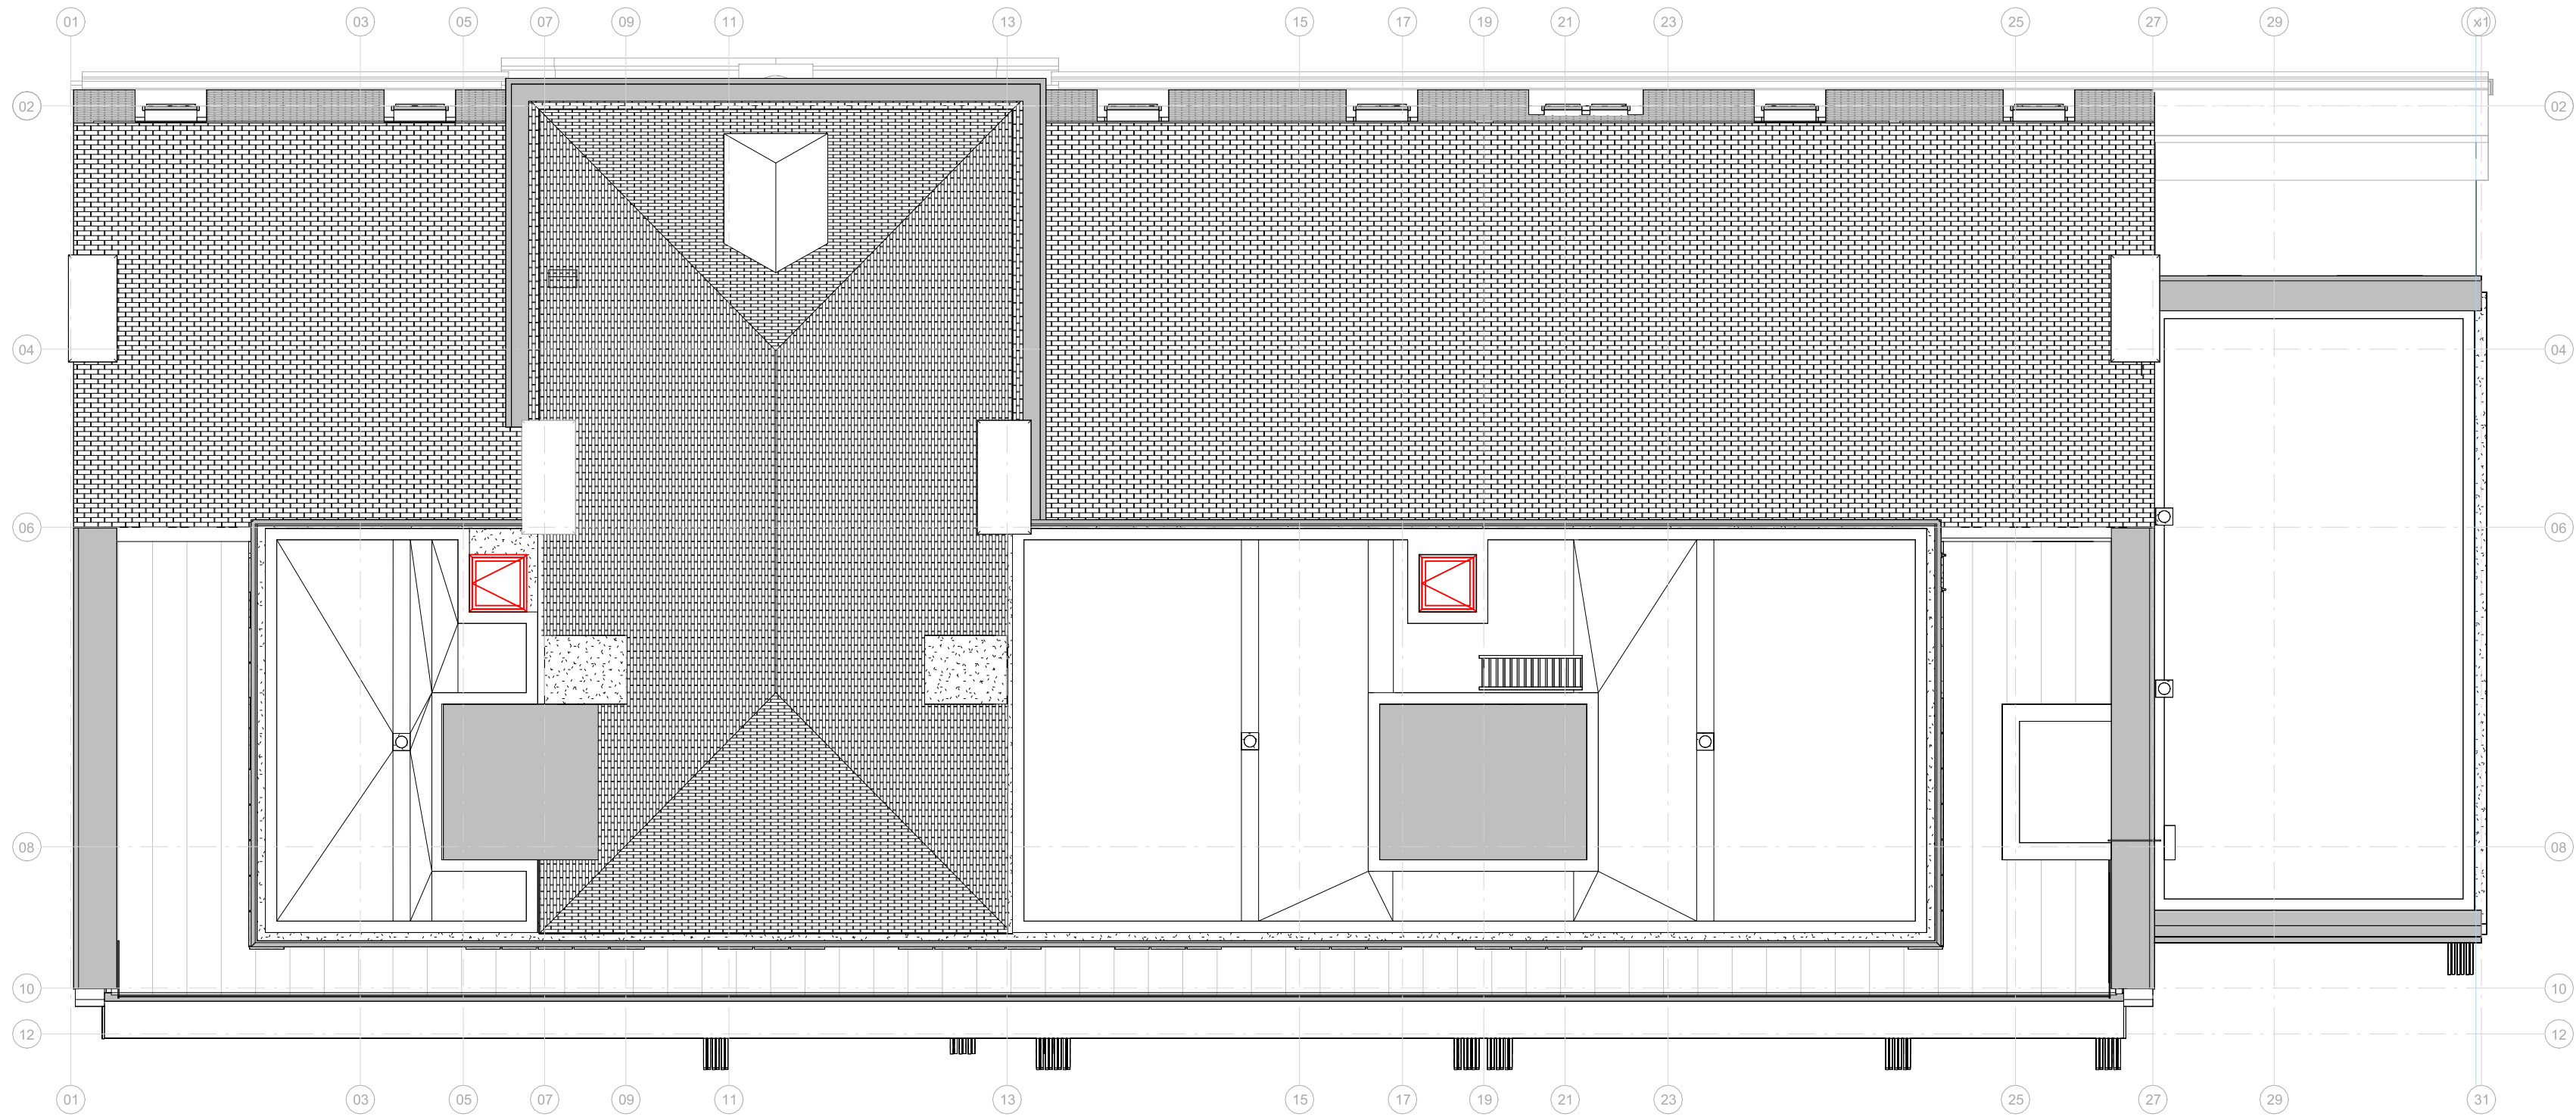

Niveau TT

Légende Compartimentage

- Appartement N00

Appartement N01

Appartement N02

Appartement N03

Cage d'escalier

Caves

Hall d'entrée
- Local commun

Local poubelle

Local technique

Palier/ascenseur

Sas

Surface

Trémie technique

Légende symboles

- Sortie de secours

Hydrant mural

Tableau pompier

Centrale de détection incendie

Exutoire de fumées
- porte EI 60

porte EI 30


porte EI 60 sollicitée à la fermeture

porte EI 30 sollicitée à la fermeture
- Mur EI30

Mur EI60

A	20/10/2025	Permis de régularisation complet	
-	-		
IND.	DATE	OBJET DES MODIFICATIONS	CONTROLE

DESIGNATION	ECHELLE
Situation projetée Niveau 04 et TT Plan de compartimentage	1 : 100
PERMIS REGULARISATION	

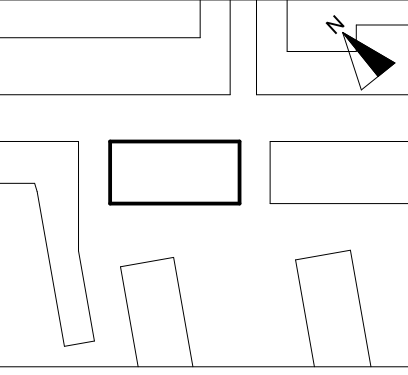

NOM DU PROJET: **SEQUENZA**

OBJET DU PROJET : Restauration et transformation d'une ancienne caserne en un immeuble de logement

SITUATION : Rue du Pépin 11 à 1000 Bruxelles

TYPE	DOSSIER	
AR	1425-20	
STADE	LOT	NUMERO DU PLAN
65	GO/PA	PR.11.03
INDICE		A