

Bâtiment Sequenza

Rue du Pépin 11 à 1000 Bruxelles




Demande de régularisation du 05/09/2025

Dossier de synthèse A3


Situation existante P269/2017




Situation existante P269/2017 - Plan d'implantation

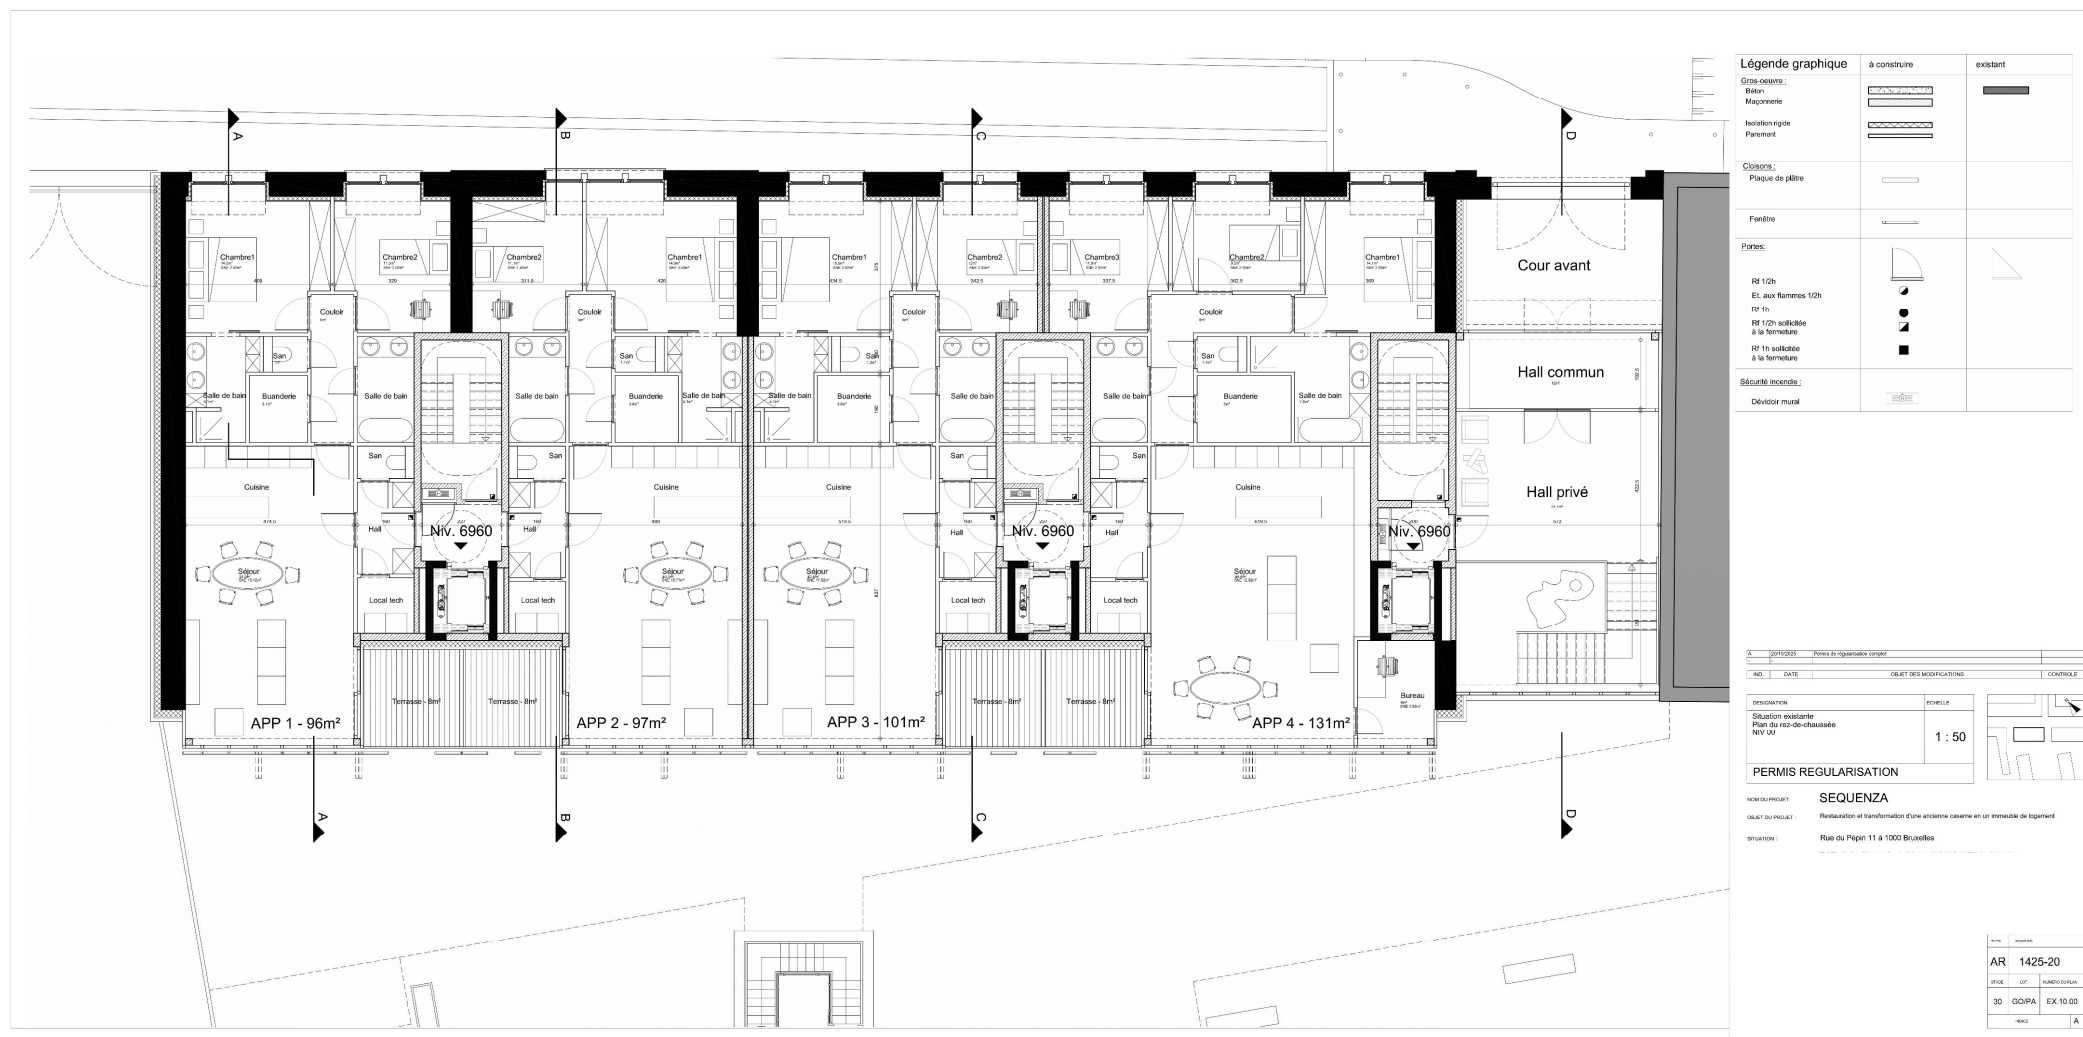


Situation existante P269/2017 – Rez de chaussée

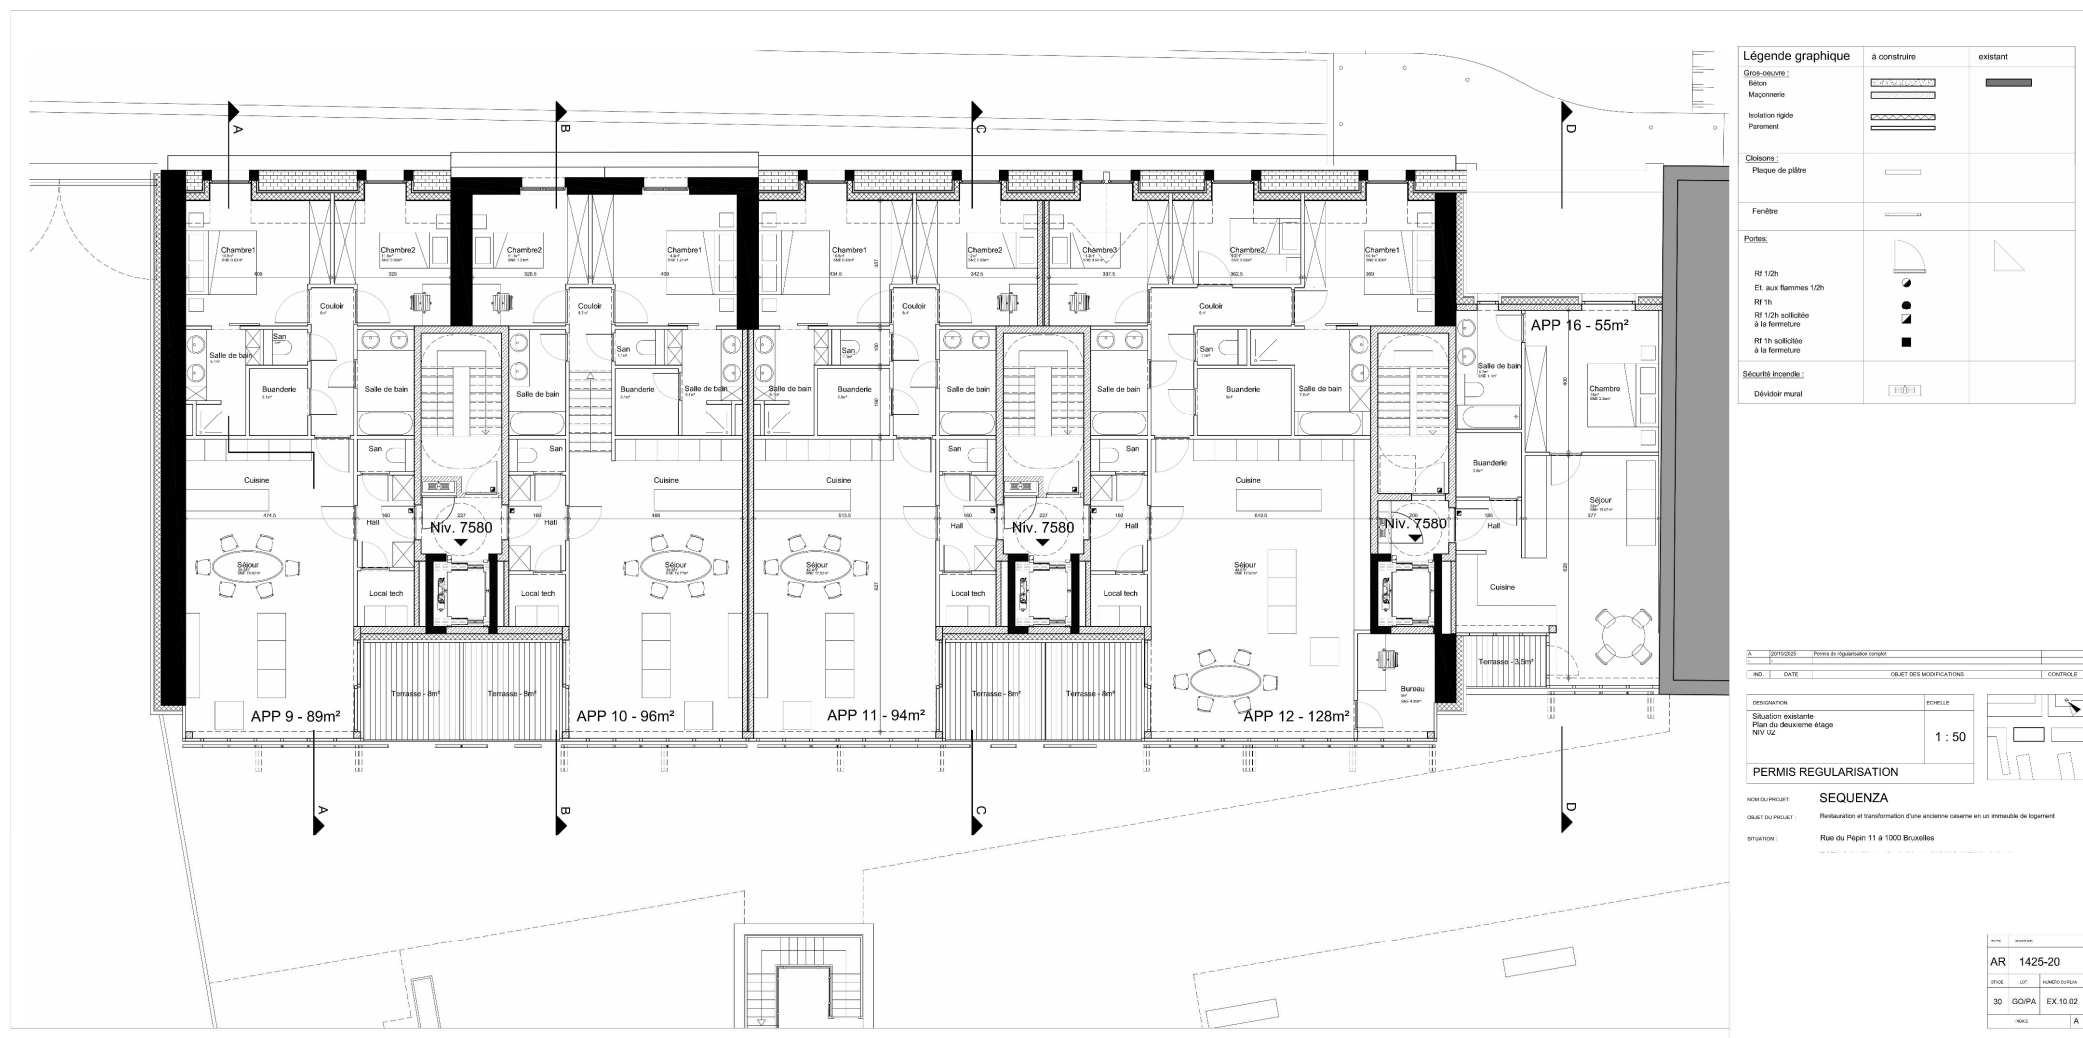


Situation existante P269/2017 – Deuxième étage

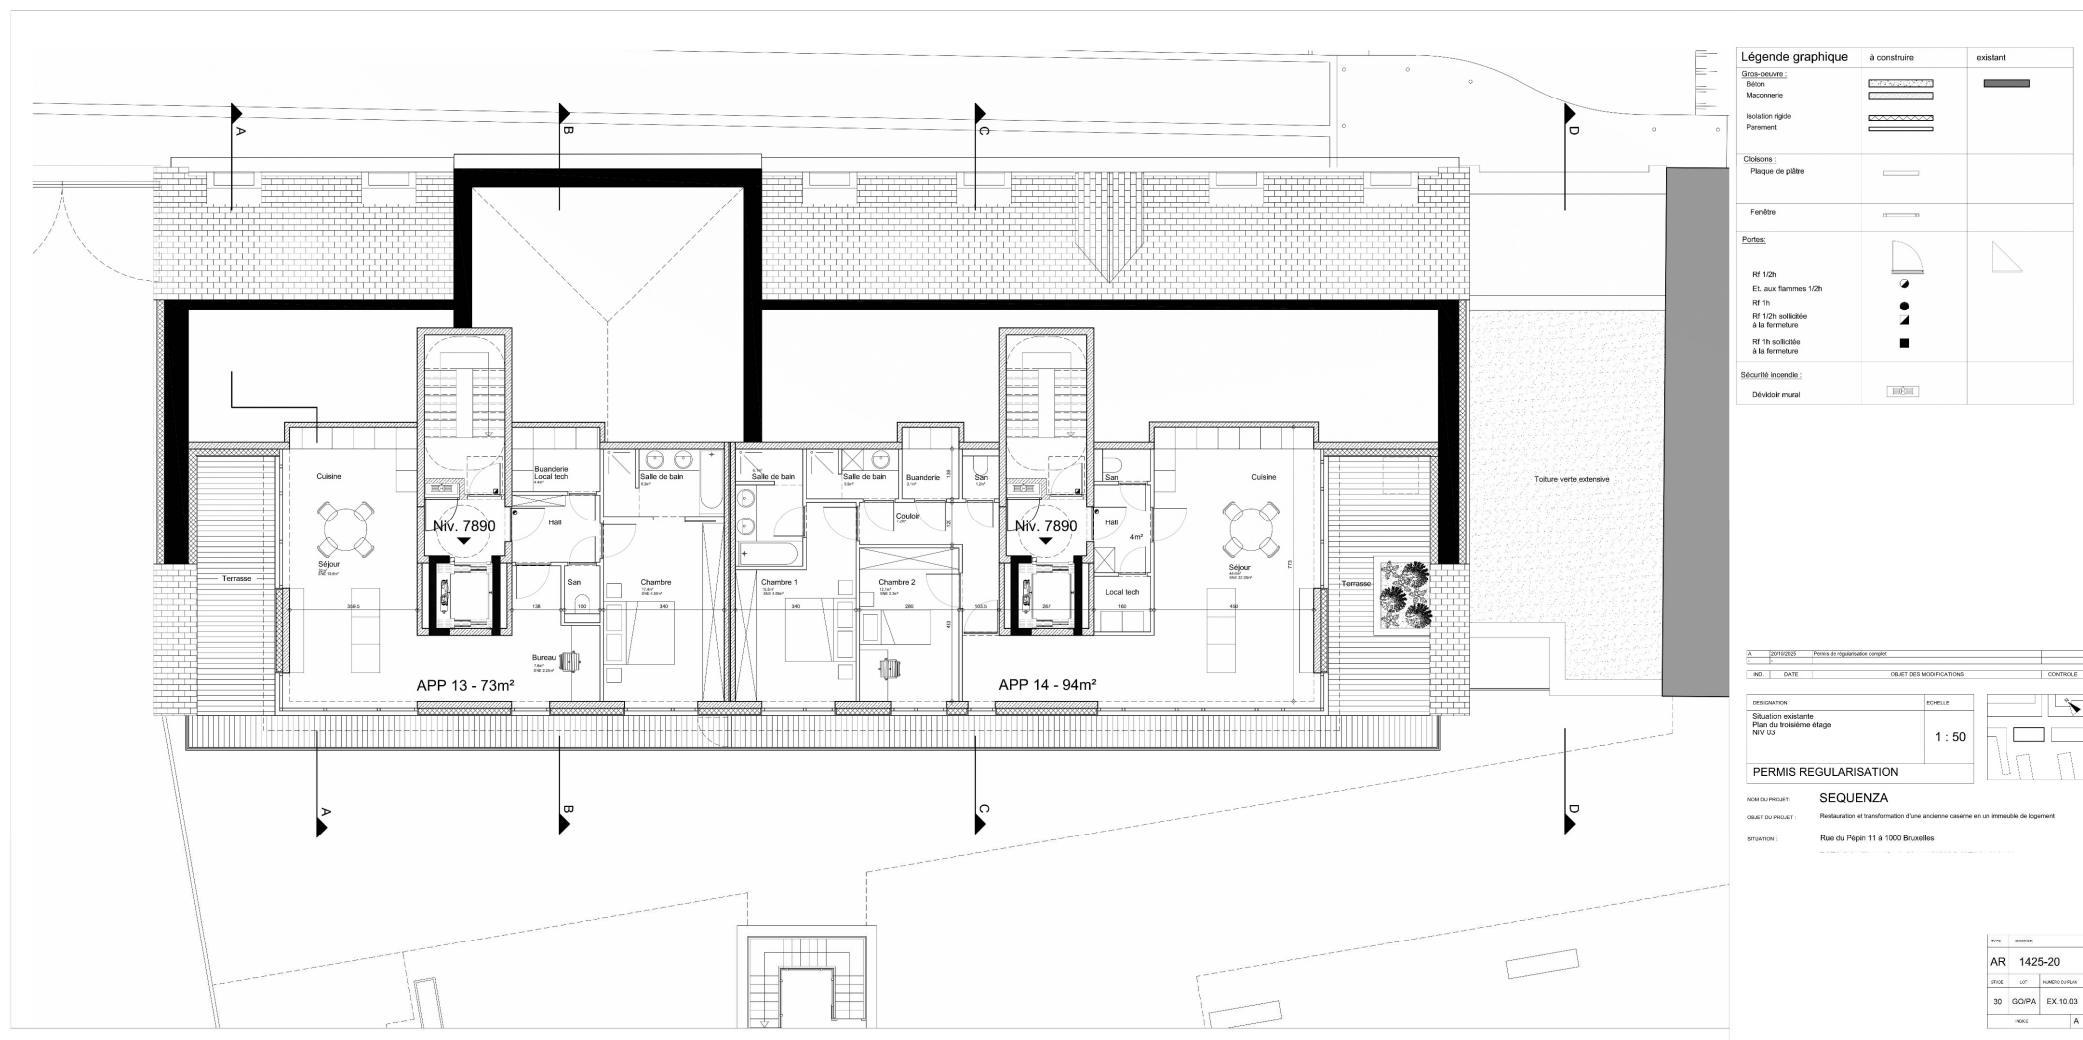


Situation existante P269/2017 – Troisième étage

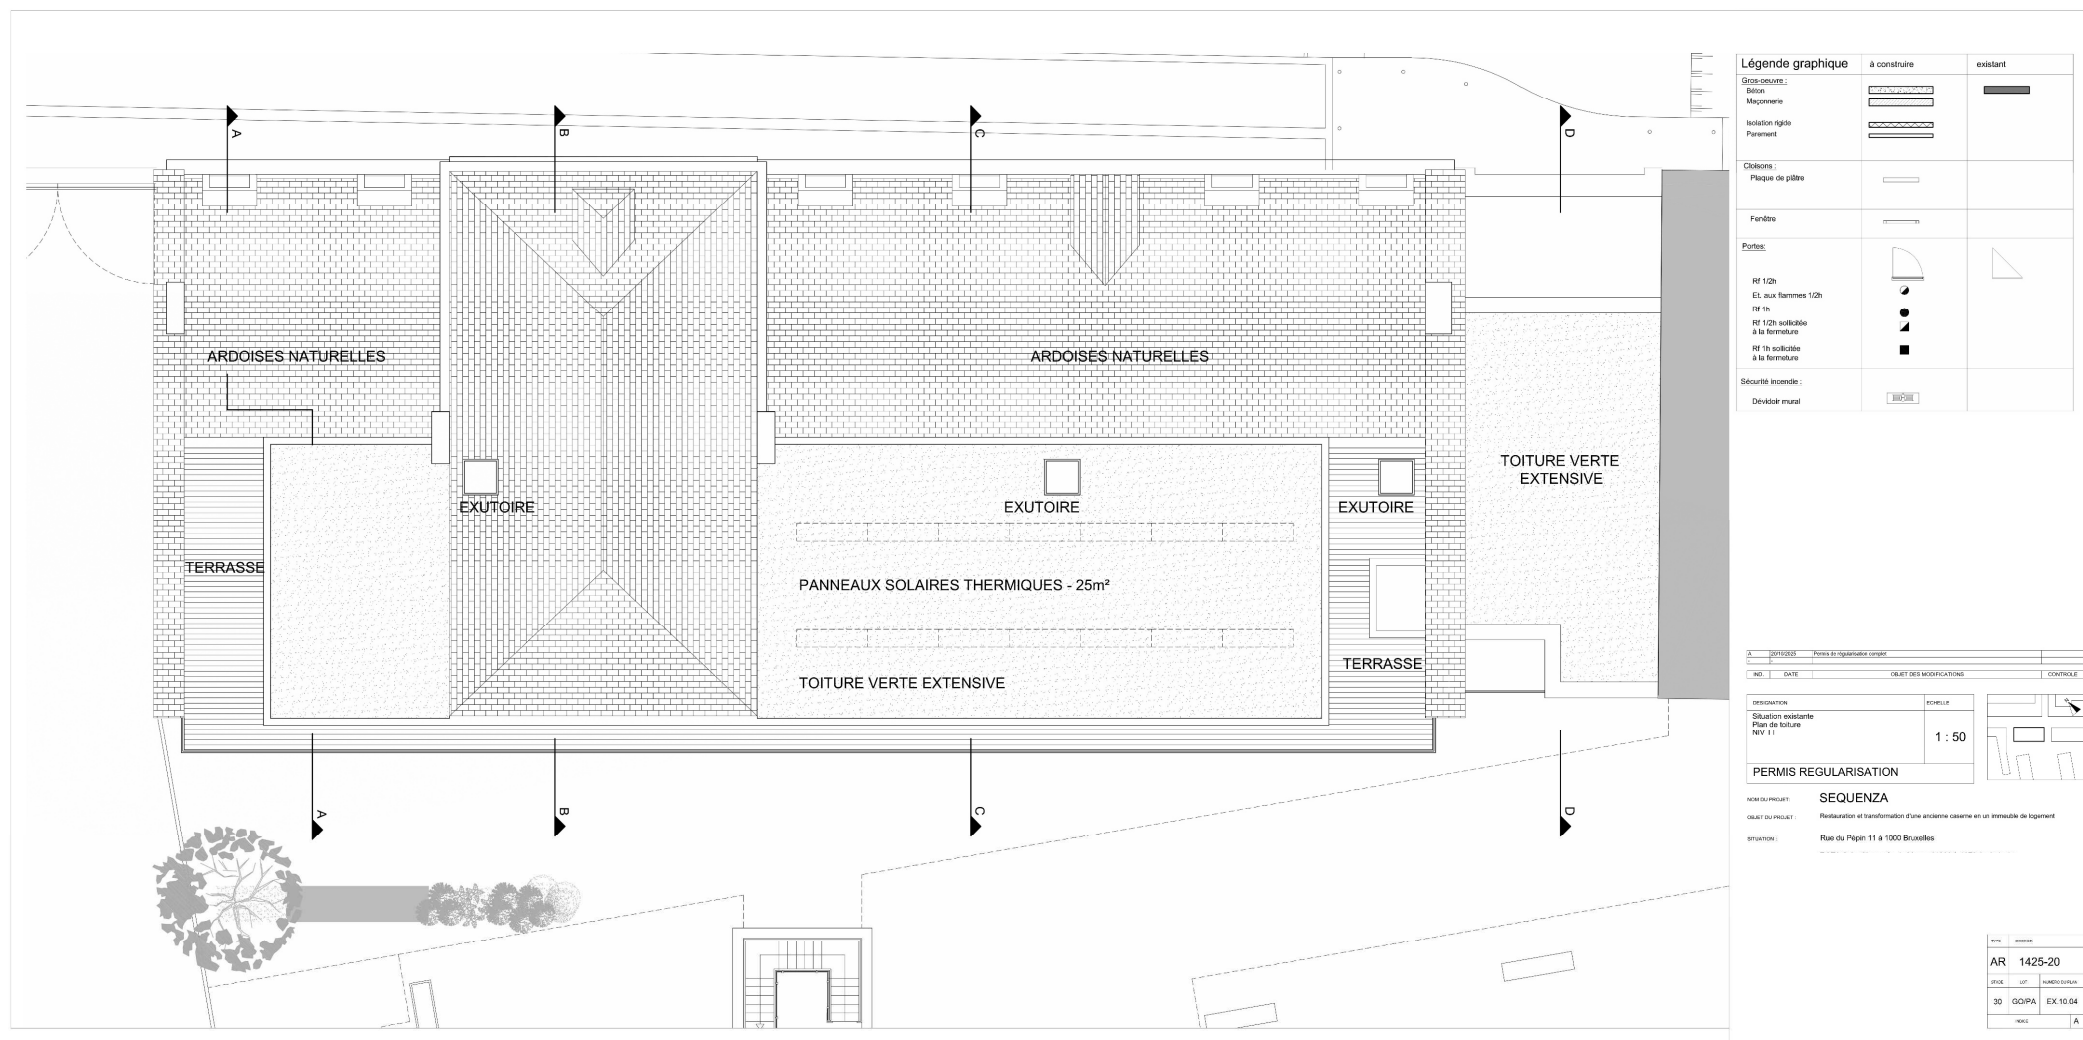





Situation existante P269/2017 – Toiture

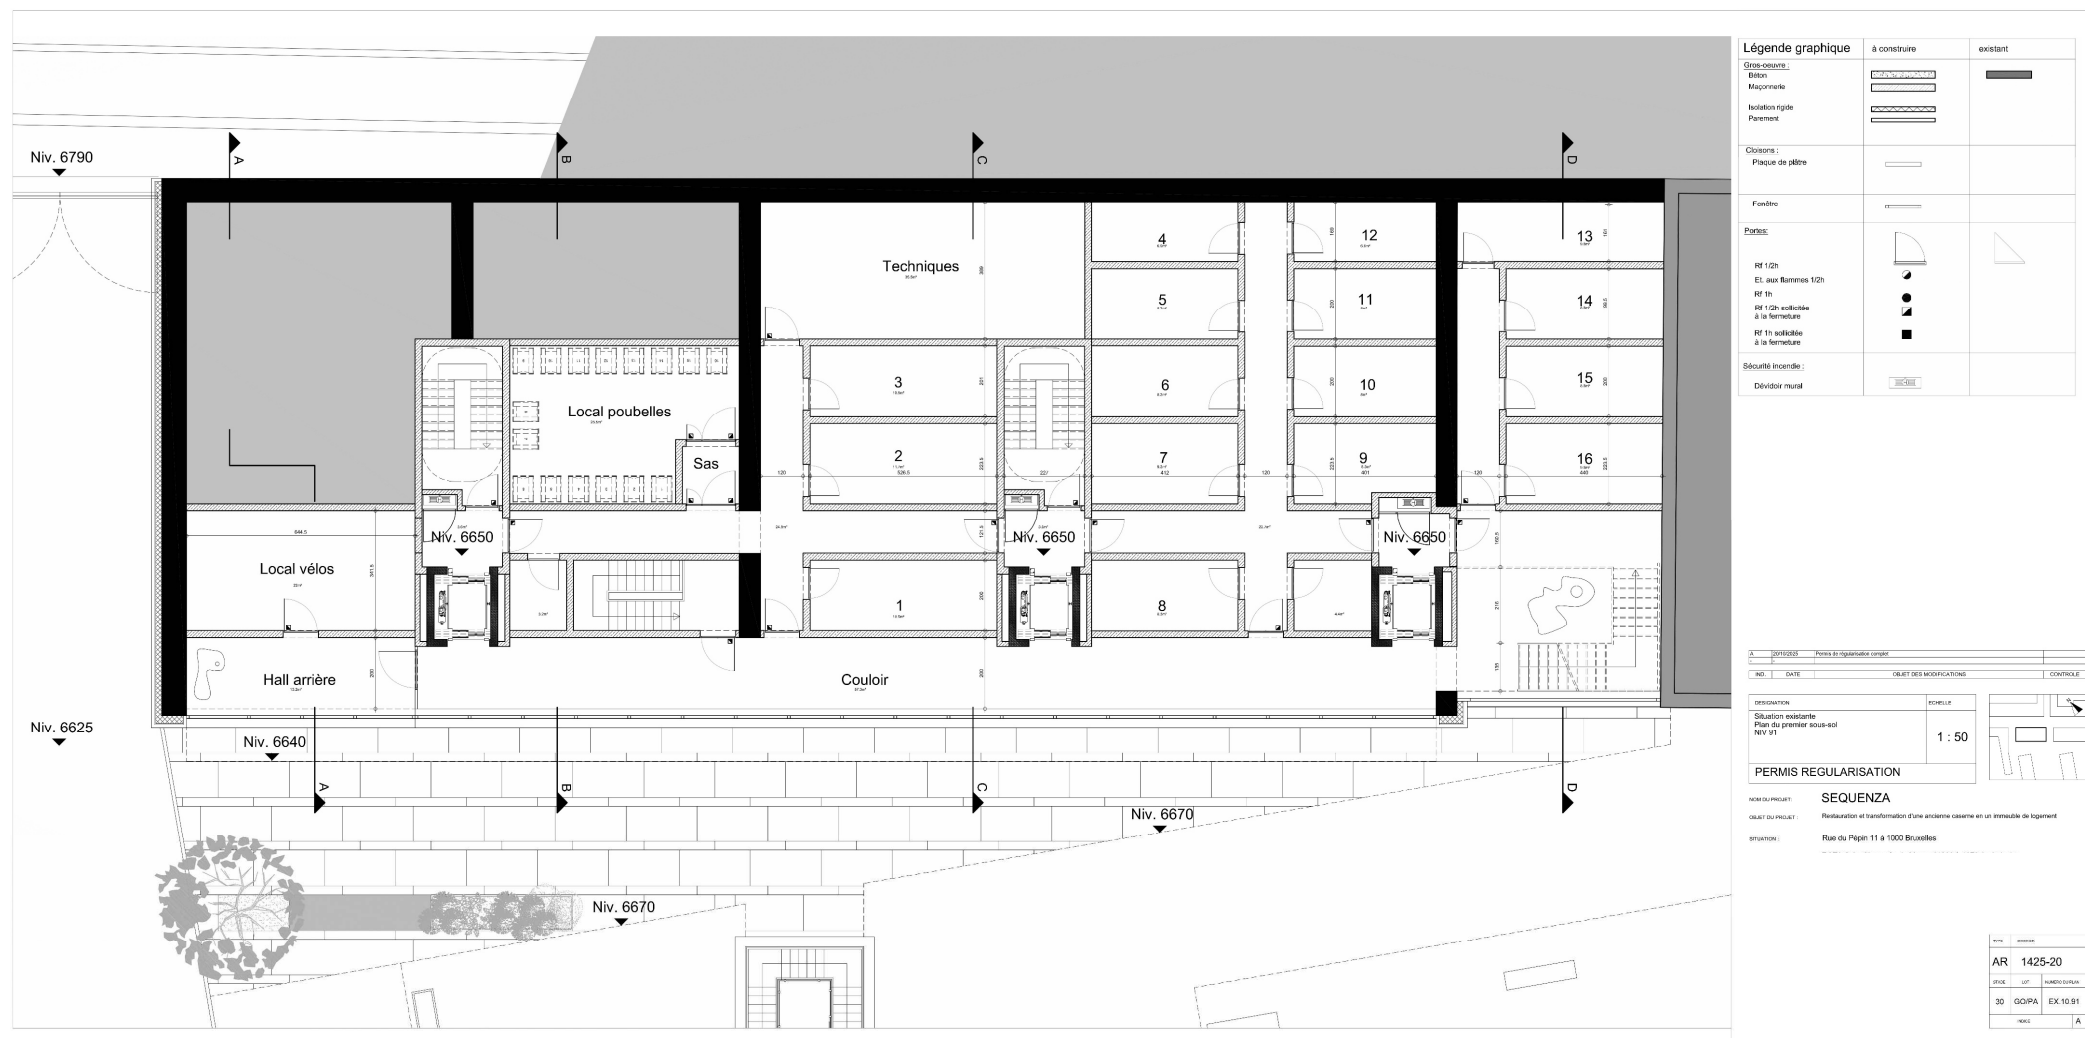

Situation existante P269/2017 – Premier sous-sol

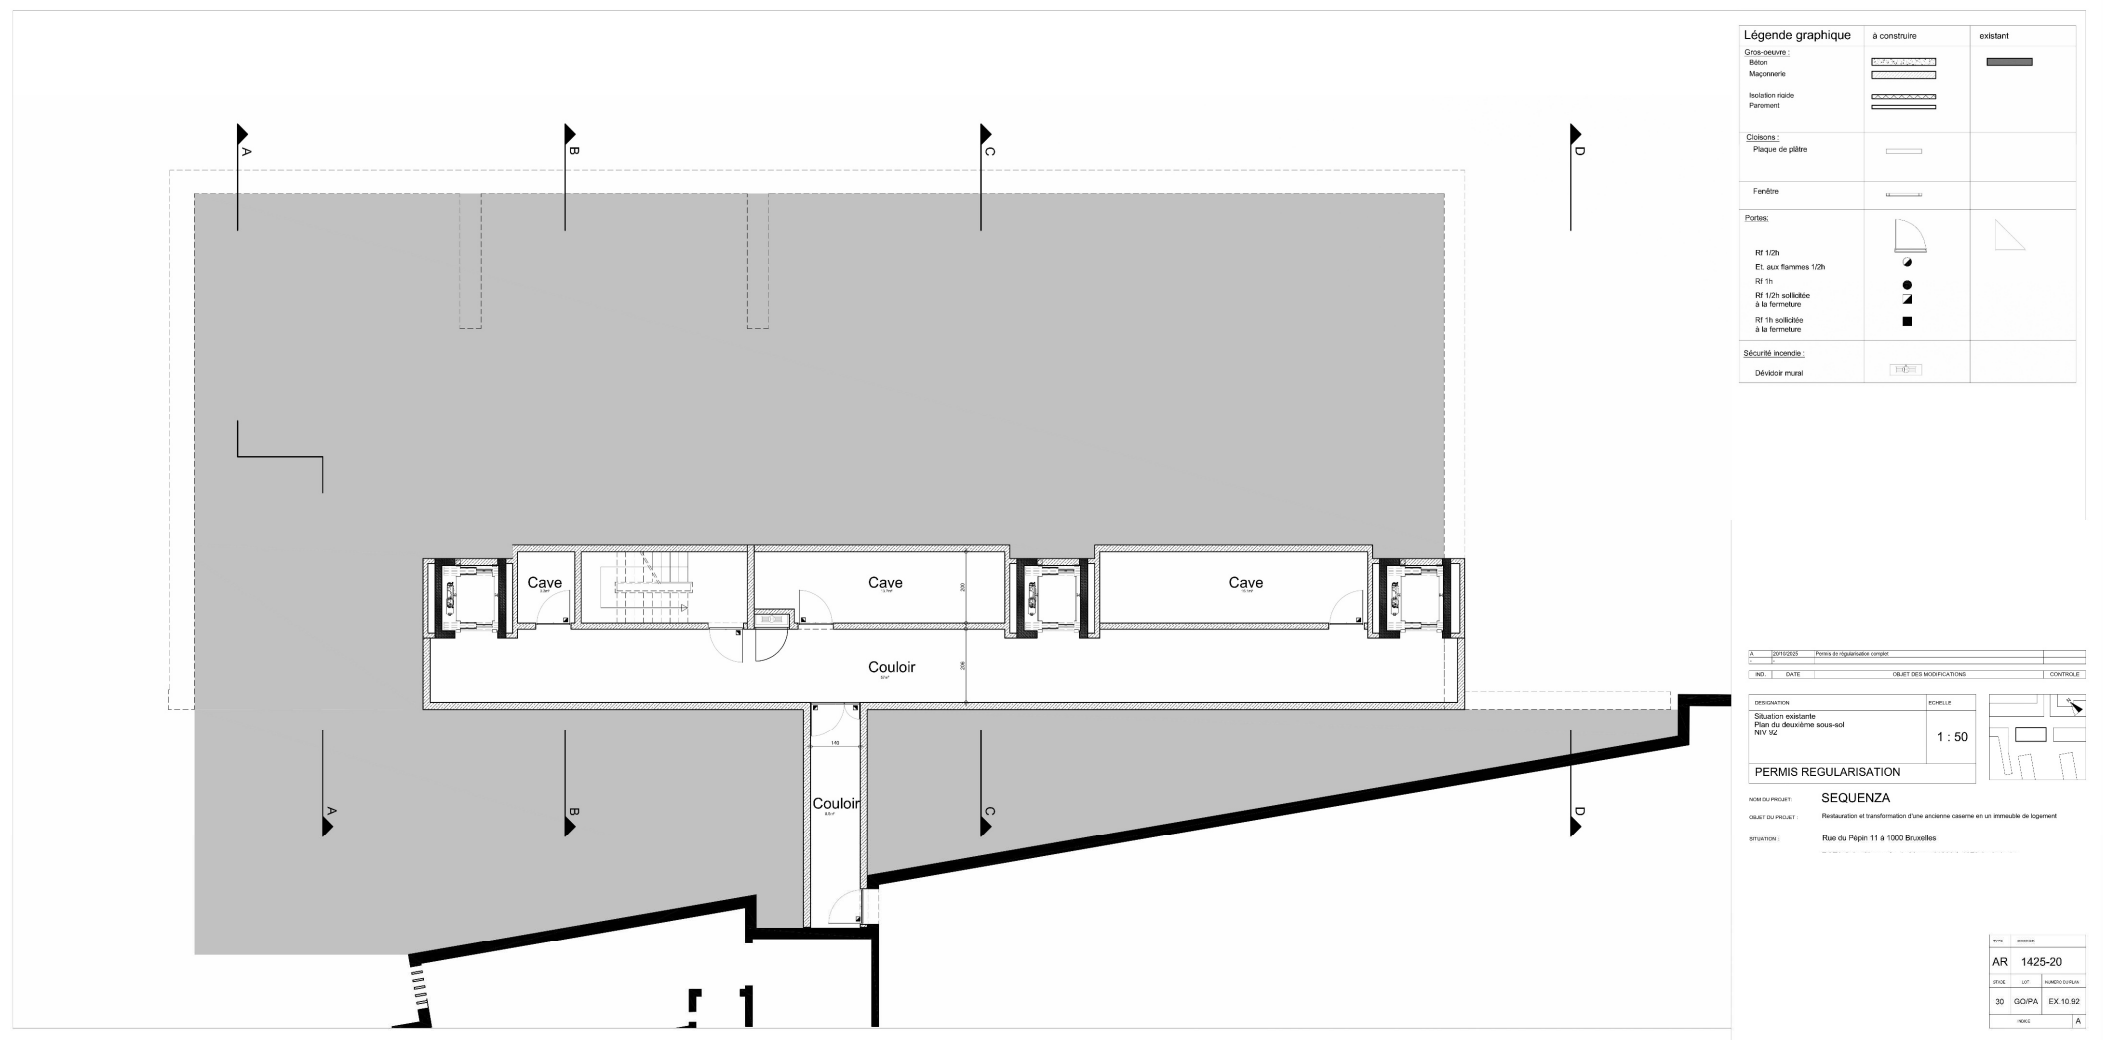

Situation existante P269/2017 – Deuxième sous-sol

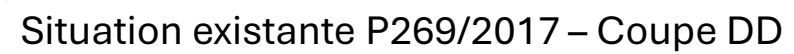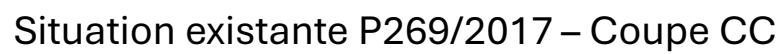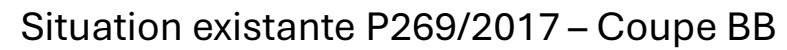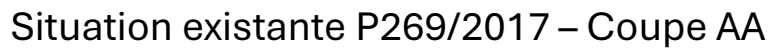




- LEGENDE DES MATERIAUX :
- 1 Soubassement et parement en briques - ton naturel
 - 2 Randoau béton - ton naturel
 - 3 Parement métallique ajouré - ton clair
 - 4 Pare-soleil mobile métallique ajouré - ton clair
 - 5 Châssis triple vitrage en aluminium - ton gris moyen
 - 6 Porte en aluminium - ton gris moyen
 - 7 Portail à cadre métallique - ton gris moyen
 - 8 Couverture de toiture en ardoises naturelles - ton naturel
 - 9 Cimentrives extérieures en brique rouge - à restaurer
 - 10 Rive de toiture métallique - ton clair
 - 11 Garde-corps vitré
 - 12 Parement métallique - ton gris moyen

N° 10000000 - N° de l'acte de propriété		
NO.	DATE	OBJET (DESIGNATION)
DESIGNATION		EMPLACEMENT
Situation existante		1 : 50
FAÇADE NORD-EST		
PERMIS REGULARISATION		
SEQUENZA		
OBJET DU PROJET: Restauration et réhabilitation d'une ancienne caserne en un immeuble de logement		
SITUATION: Rue du Pépin 11 à 1000 Bruxelles		


PROJ.	DATE
AR	1425-20
PROJ.	DATE
36	EX 20.01
PROJ.	A


Situation existante P269/2017 – Façade Nord-Est

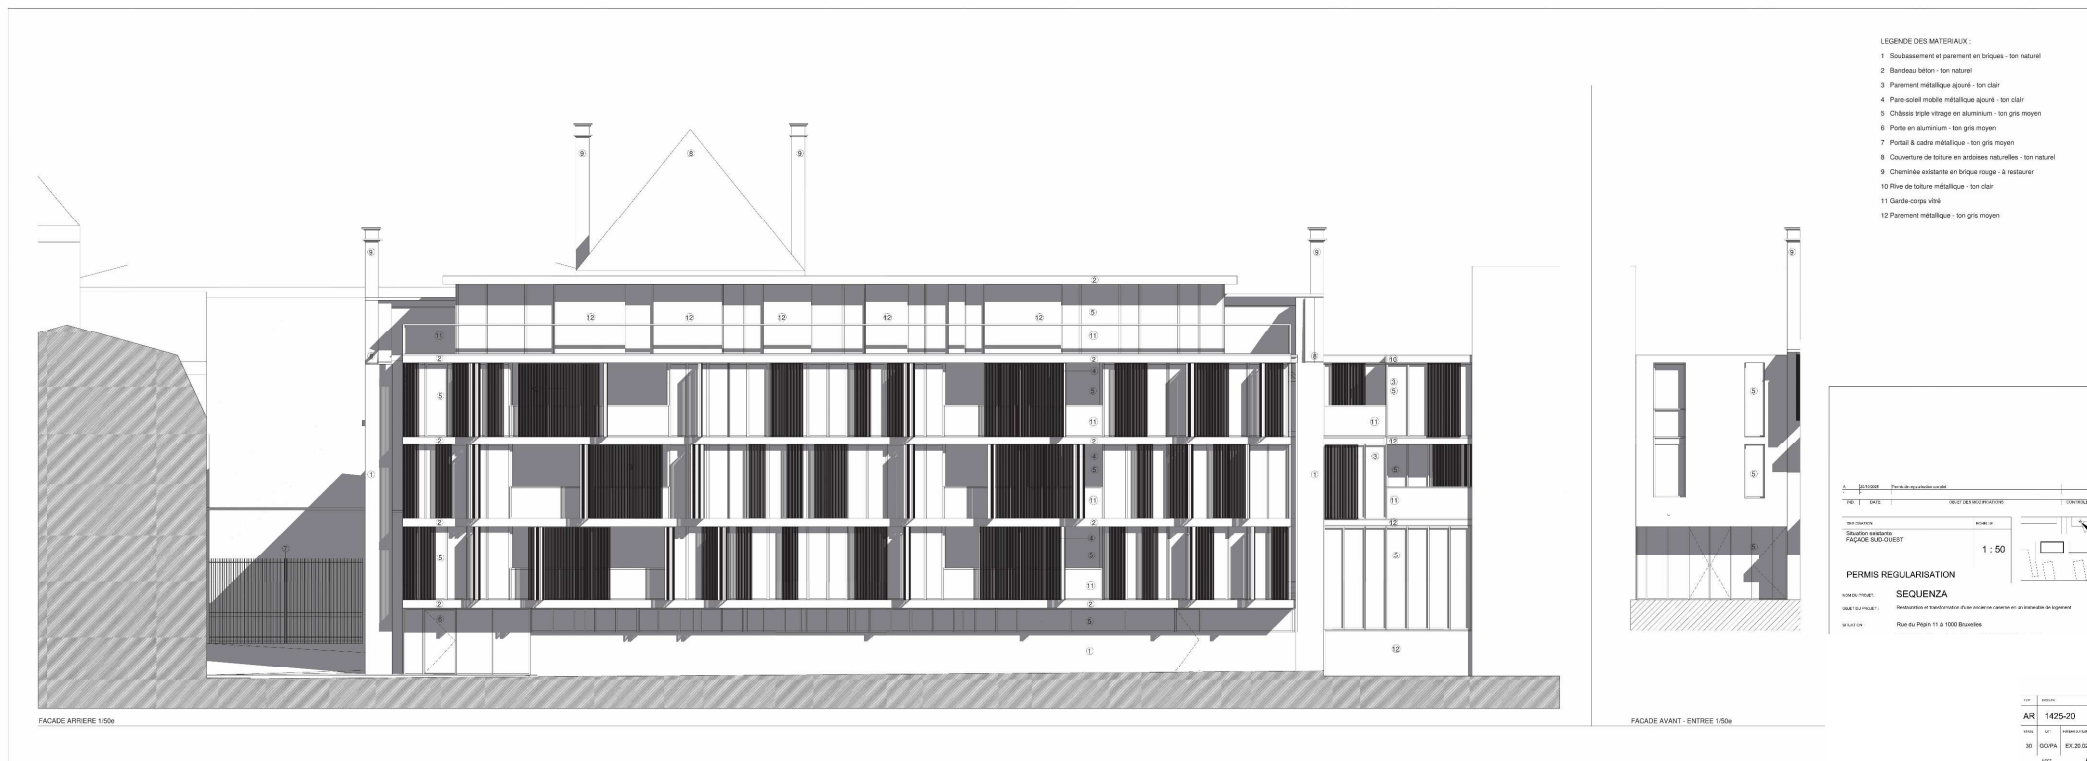


Situation existante P269/2017 – Façade Sud-ouest

Situation projetée

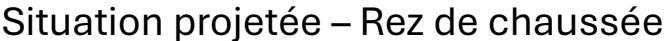


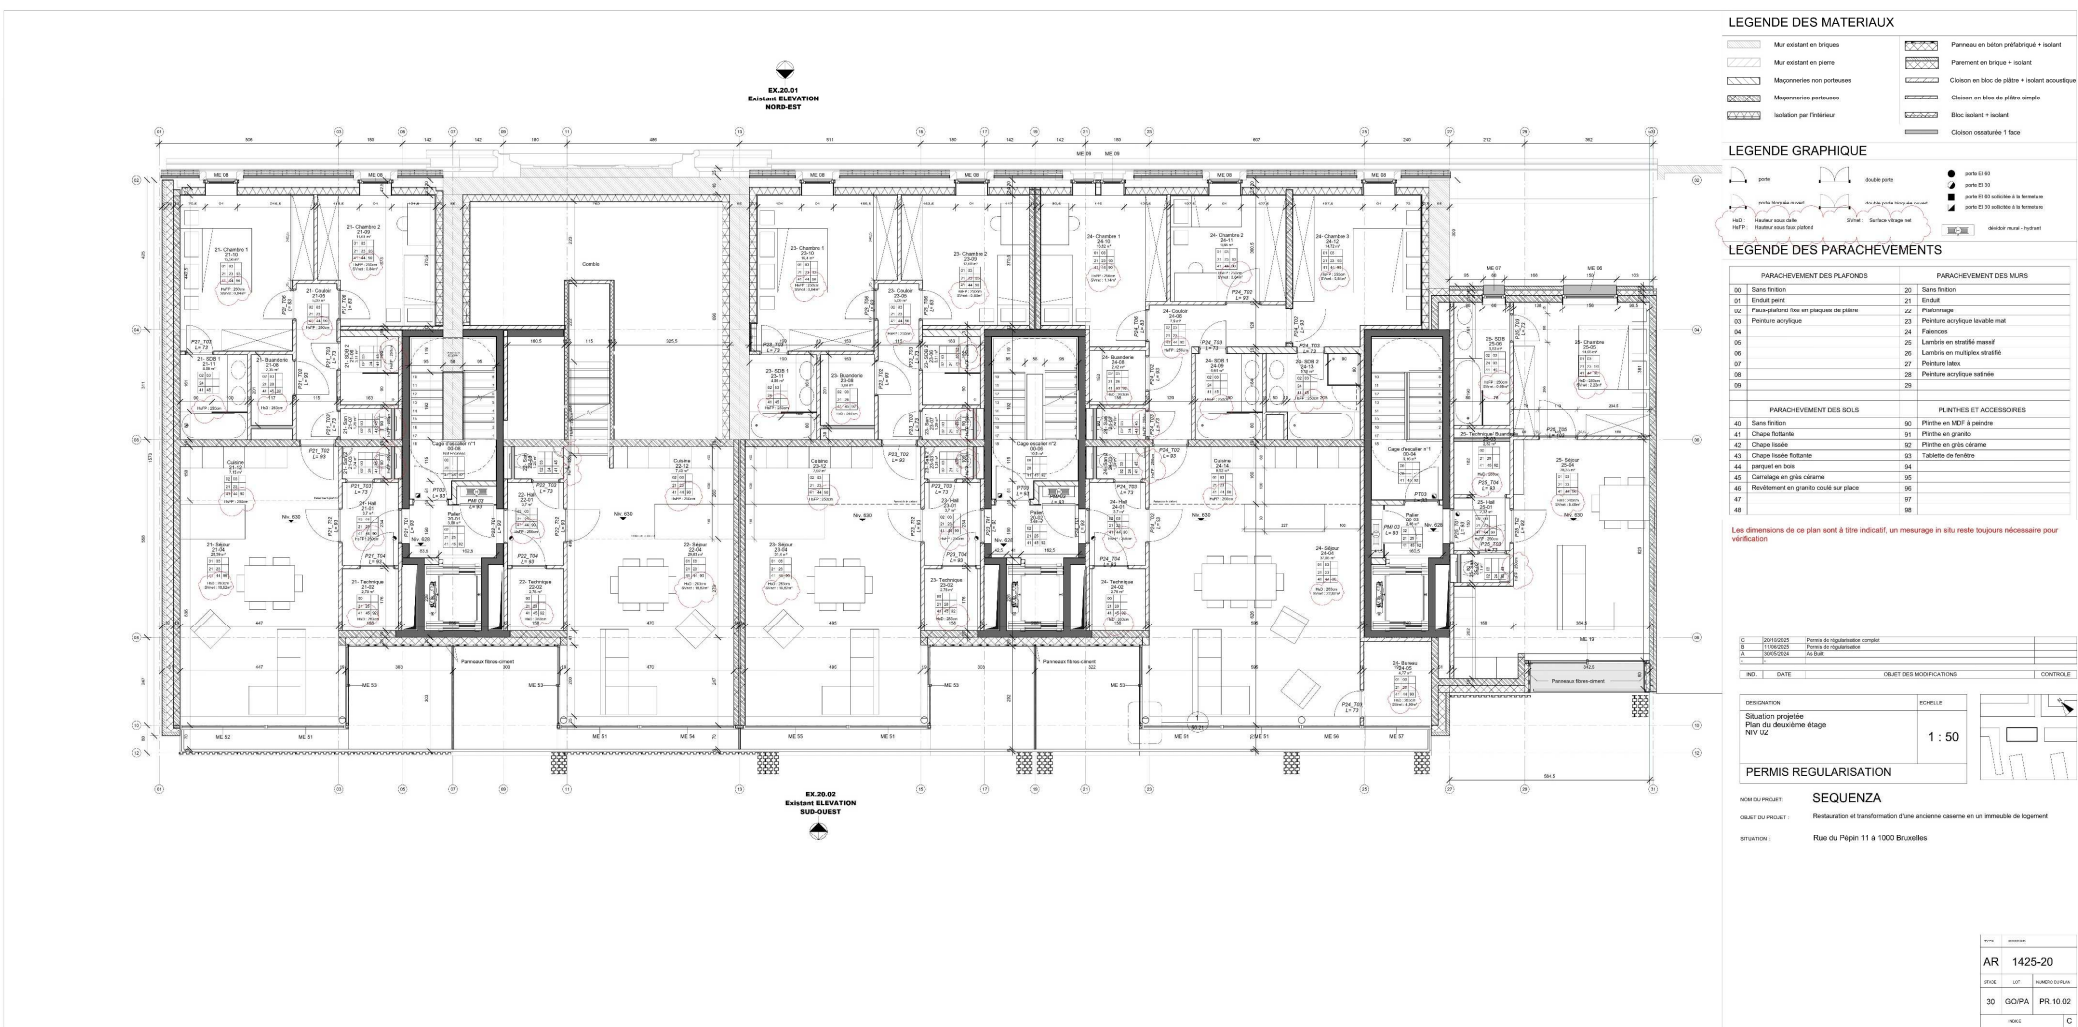


Situation projetée – Deuxième étage

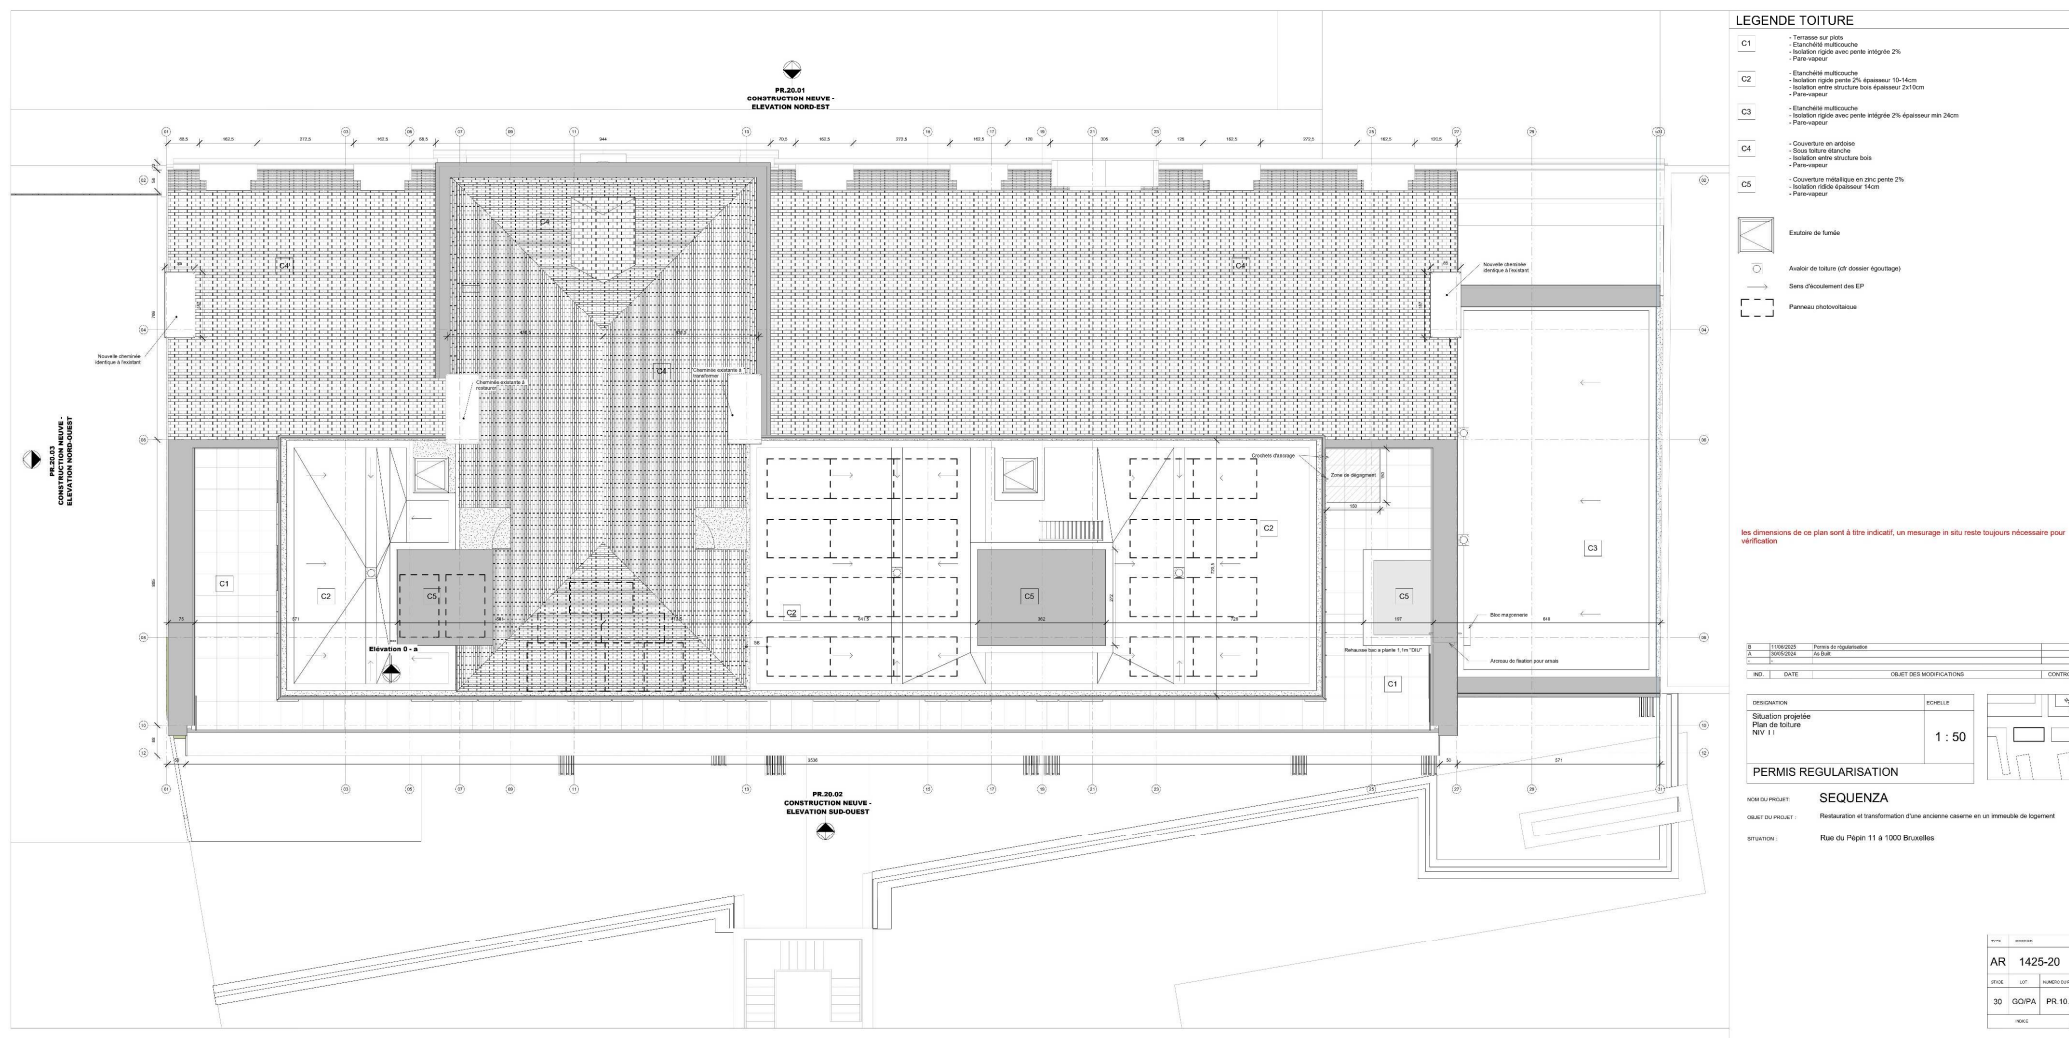


Situation projetée – Toiture

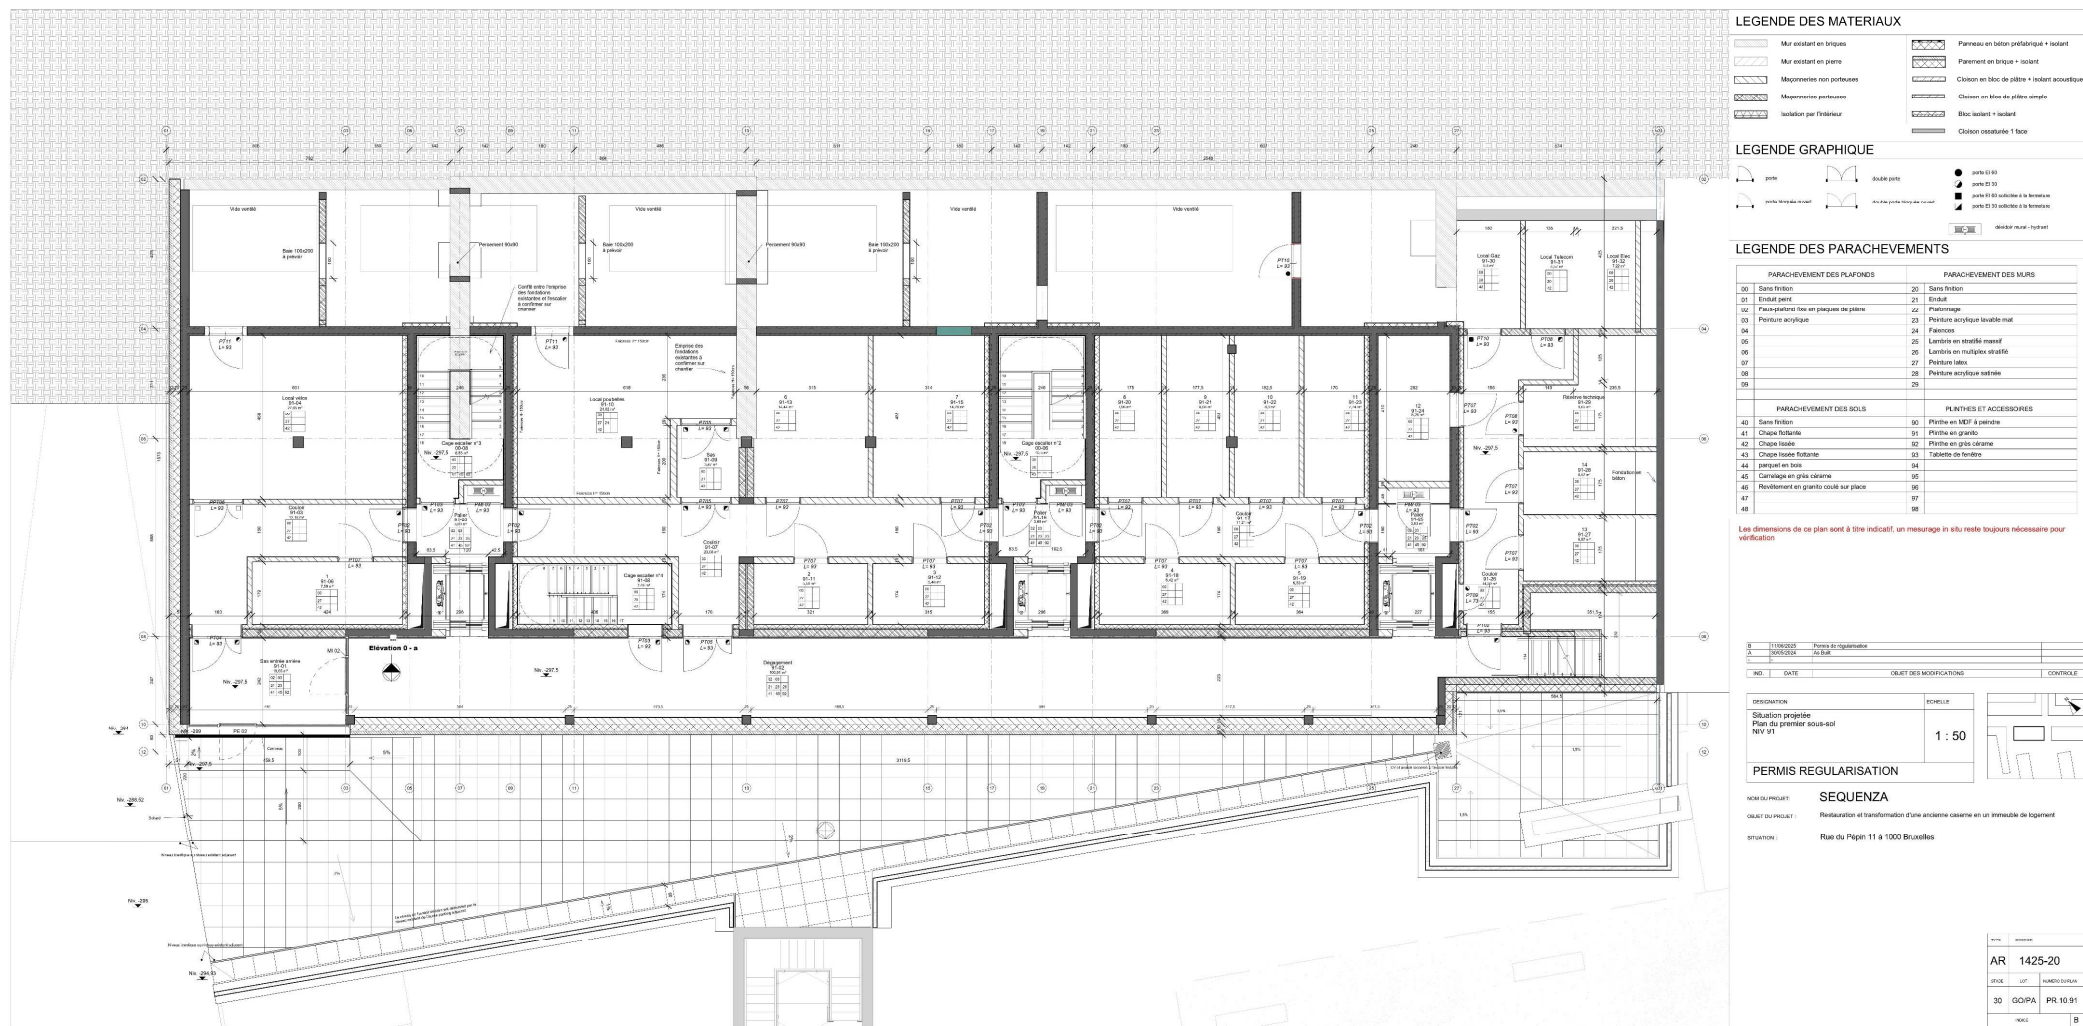


Situation projetée – Premier sous-sol

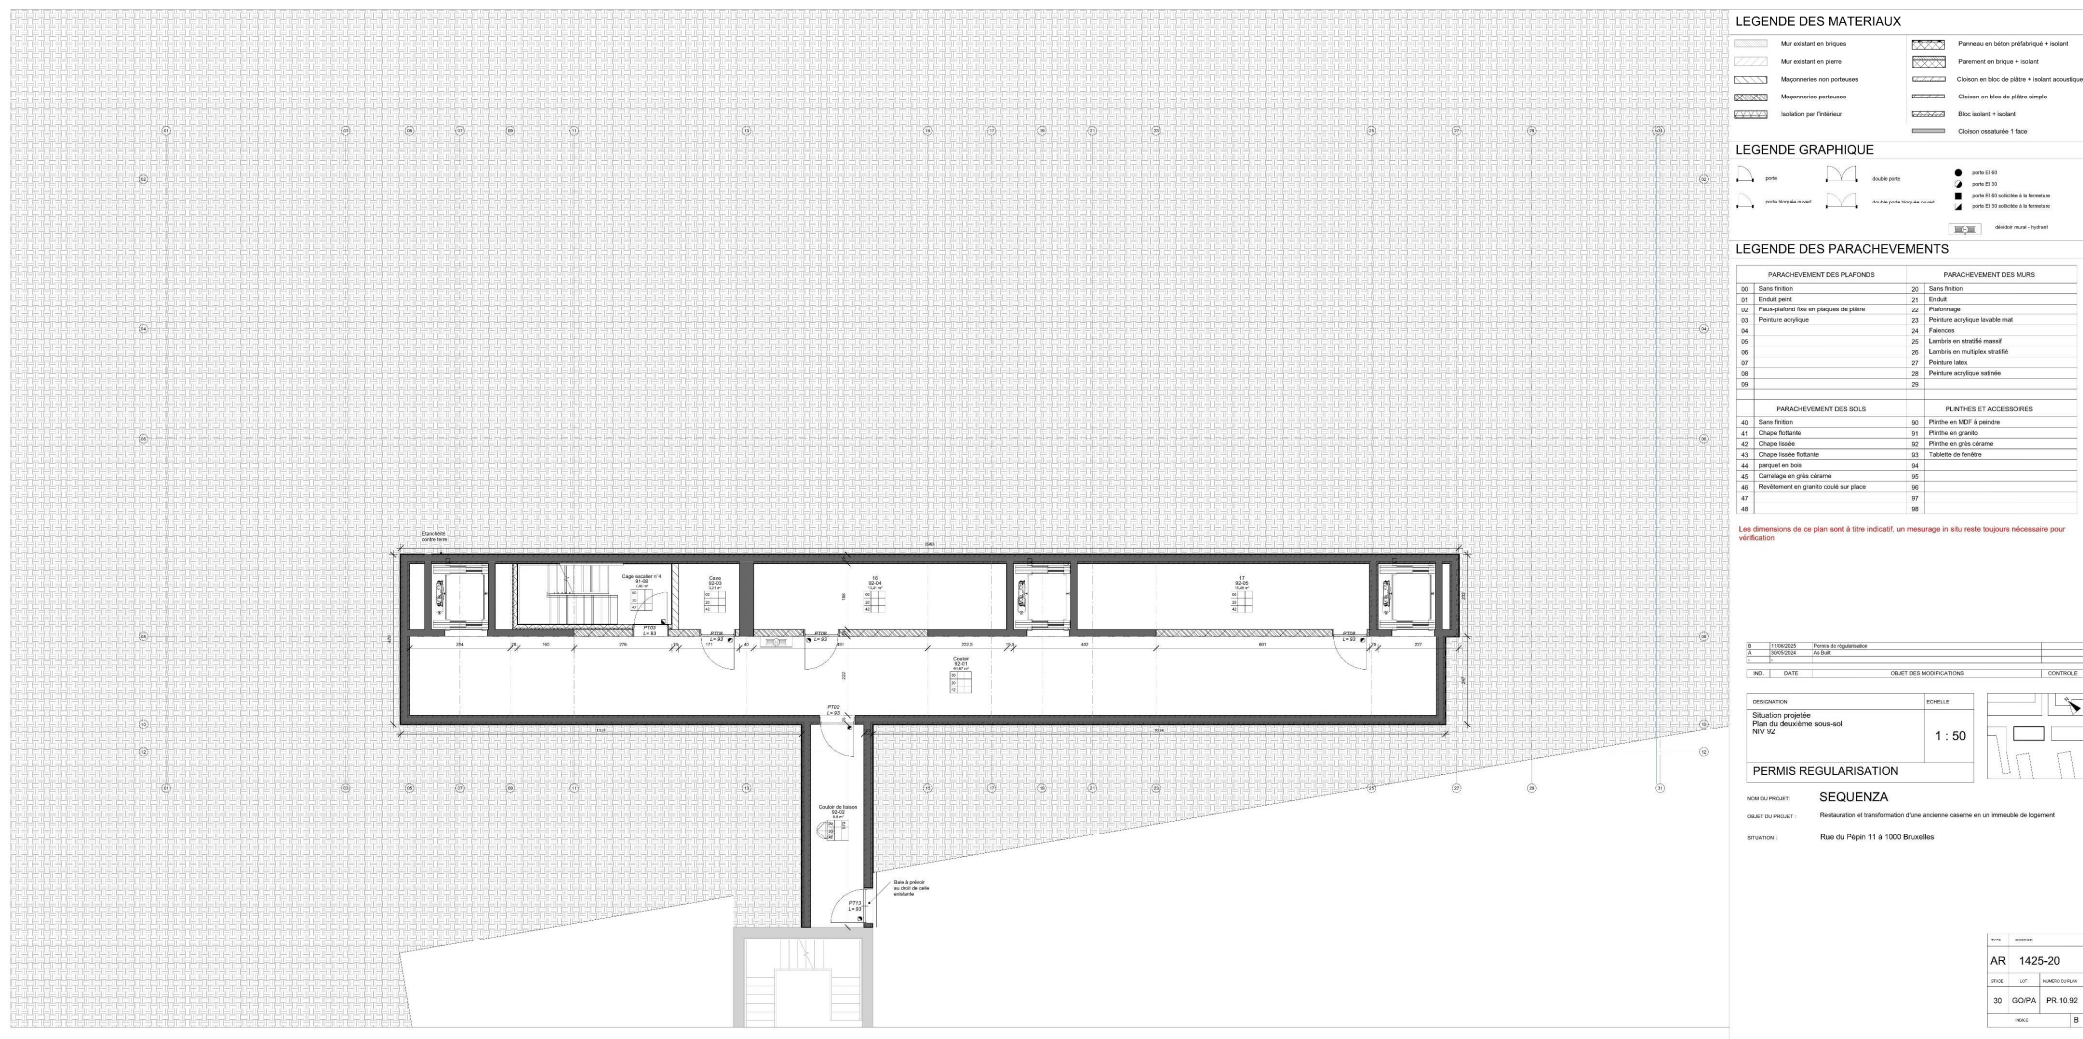


Situation projetée – Deuxième sous-sol

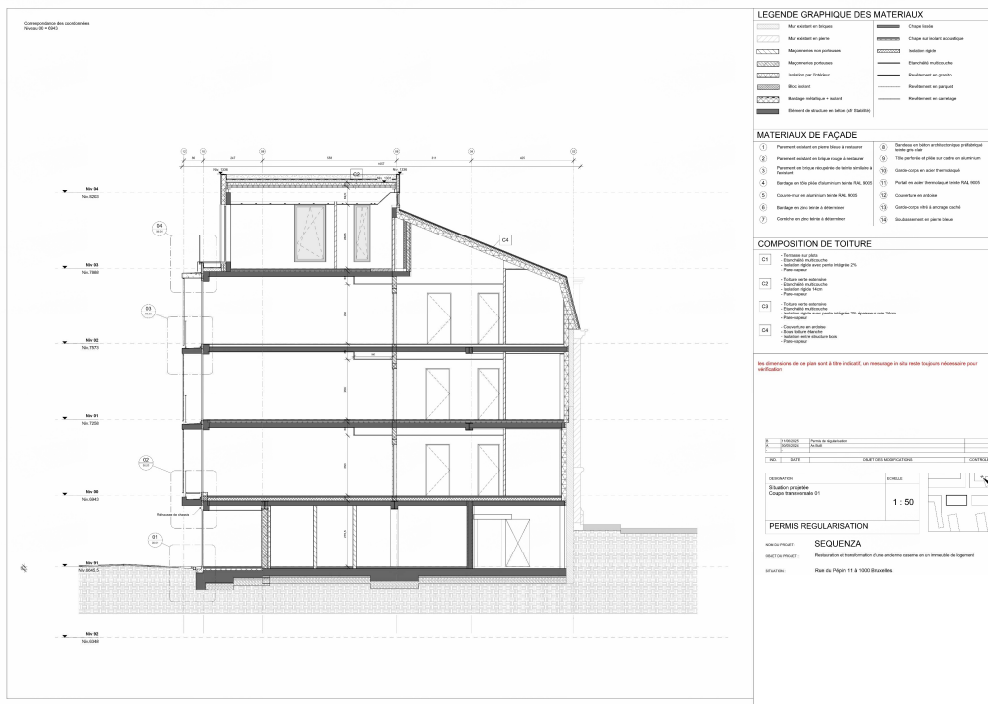


Situation projetée – Coupe 01

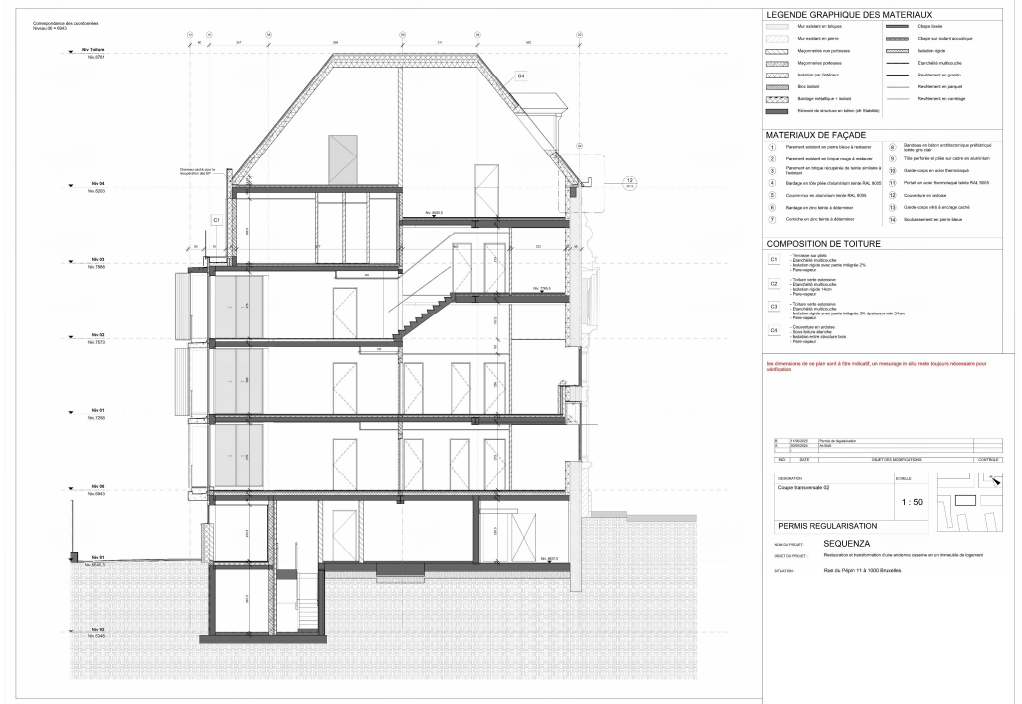


Situation projetée – Coupe 02

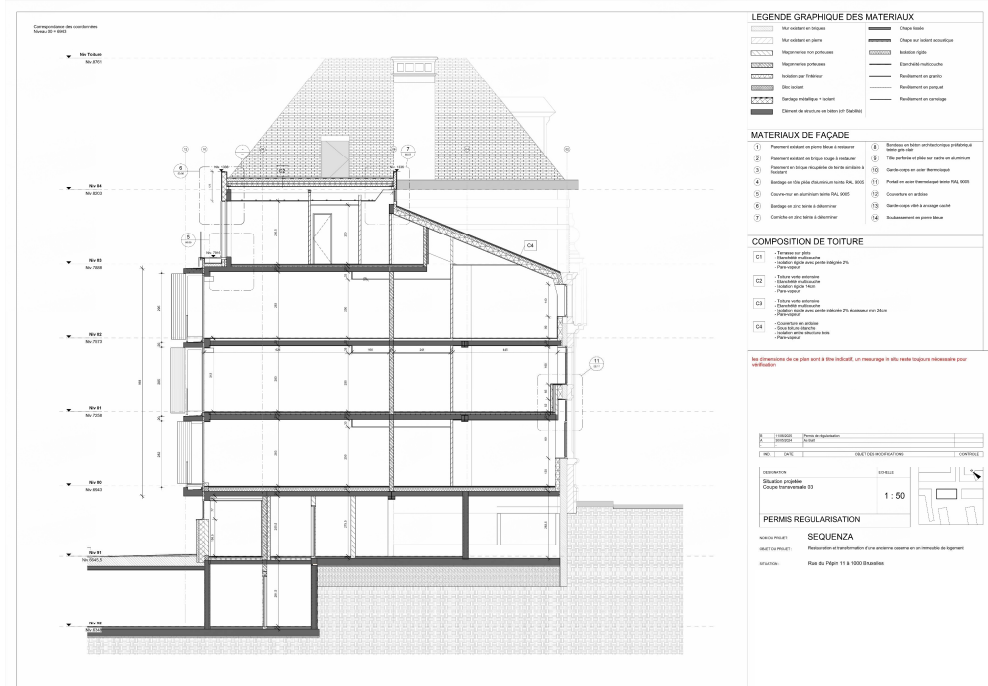

Situation projetée – Coupe 03

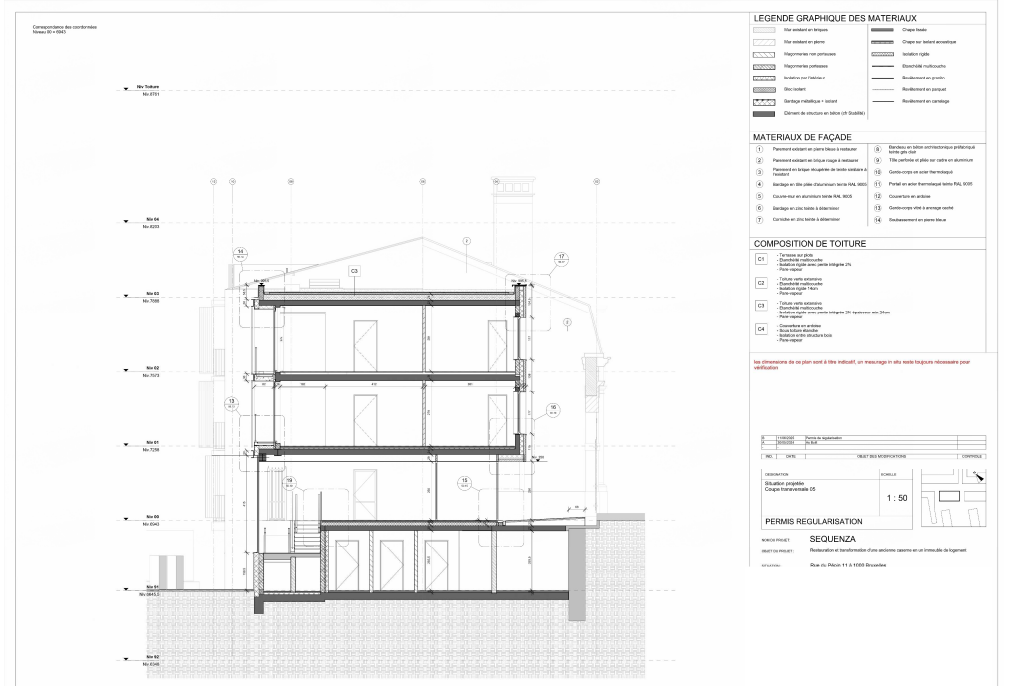

Situation projetée – Coupe 05

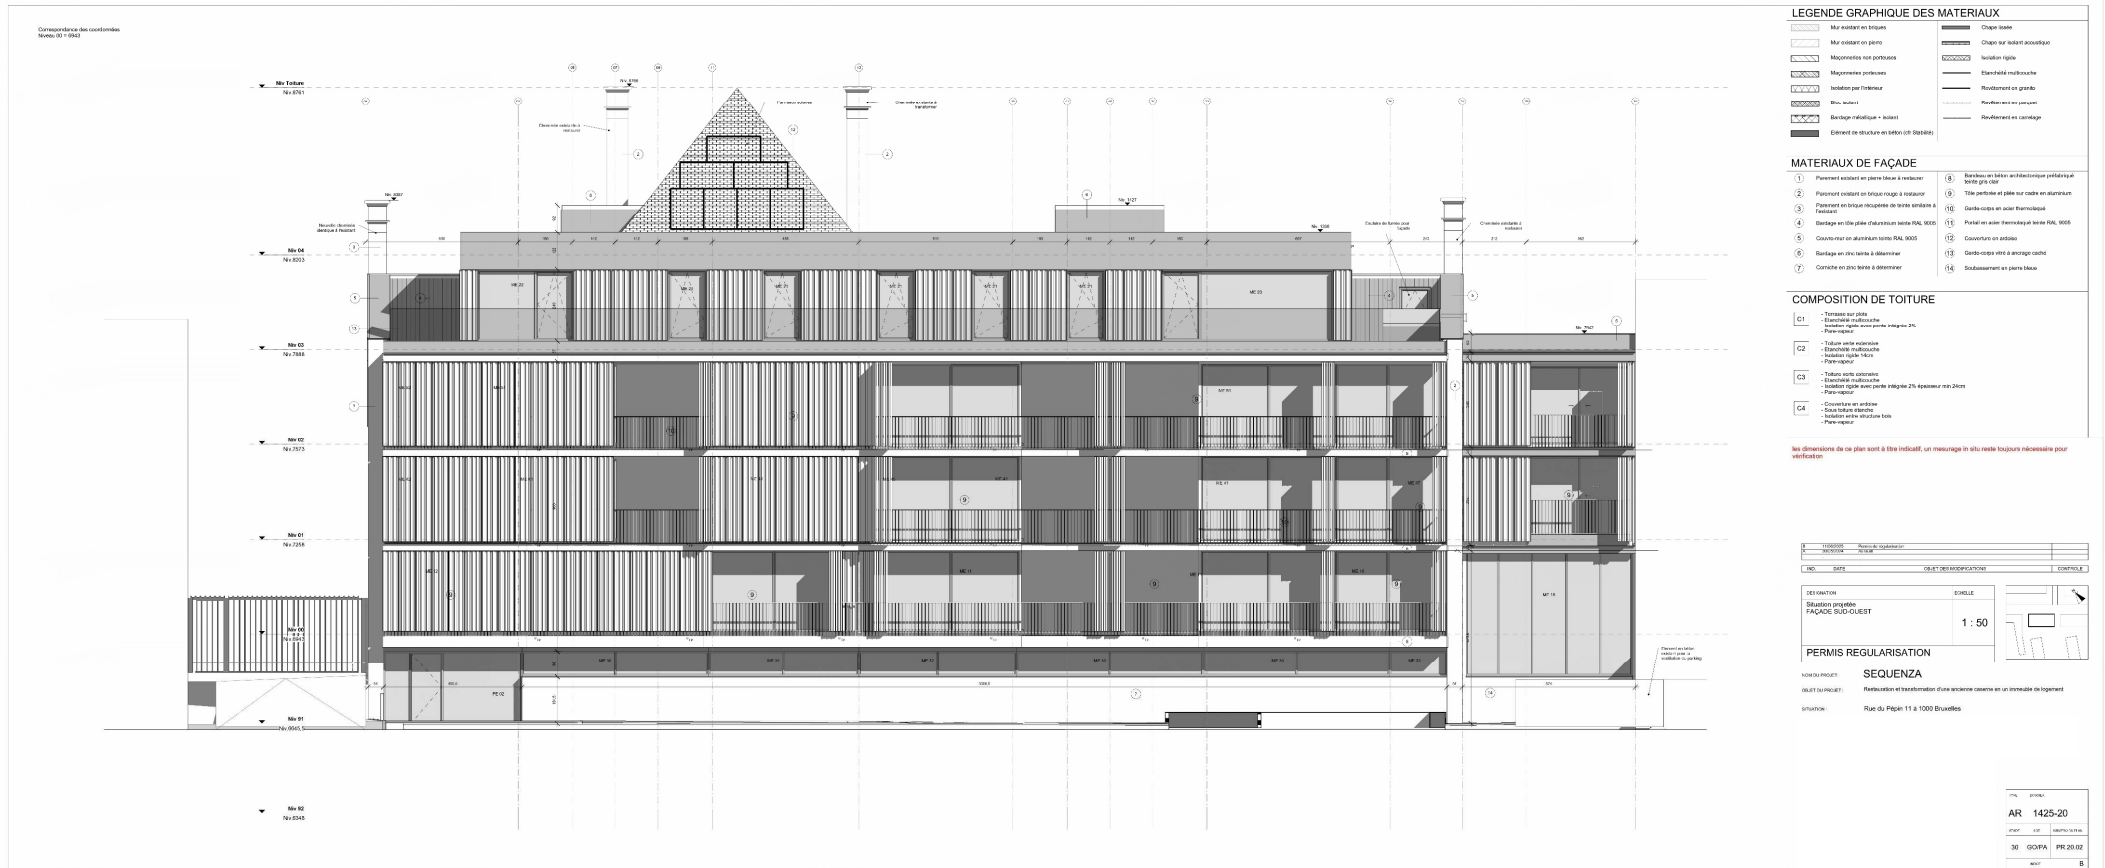

Situation projetée – Façade Sud ouest