

PROJET / PROJECT

1160 - ISIDORE GEYSKENS 10

Avenue Isidore Geyskens 10 à 1160 Auderghem

Modification de la hauteur de toiture, de l'extension arrière et des aménagements intérieurs

MAITRE DE L'OUVRAGE

ARCHITECTE

Document n° 03.06

Situation projetée / Project toestand -
Combles / Zolder


Echelle 1/50


0 m 1 m 2 m 3 m 4 m 5 m

PU
01-10-25

MATERIAAL LEGENDE:

- 1 Stenen - oranje tint
- 2 Pleisters - Witte toon
- 3 Staal - Antraciet toon
- 4 Aluminium - Antraciet toon
- 5 ingangsdeur met houten panelen
(geïnspireerd op het oorspronkelijke ontwerp)
- 6 Terracotta - Roodtint
- 7 Hout - Witte toon
- 8 DEP zink - Antraciet toon
- 9 EPDM - Zwarttint
- 10 Polycarbonaat - Grijs tint
- 11 Zink - Grijs tint
- 12 Arduino
- 13 Steen - Grijs tint
- 14 Drempel en betonnen muurafdekking - Grijs tint

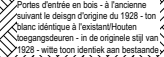

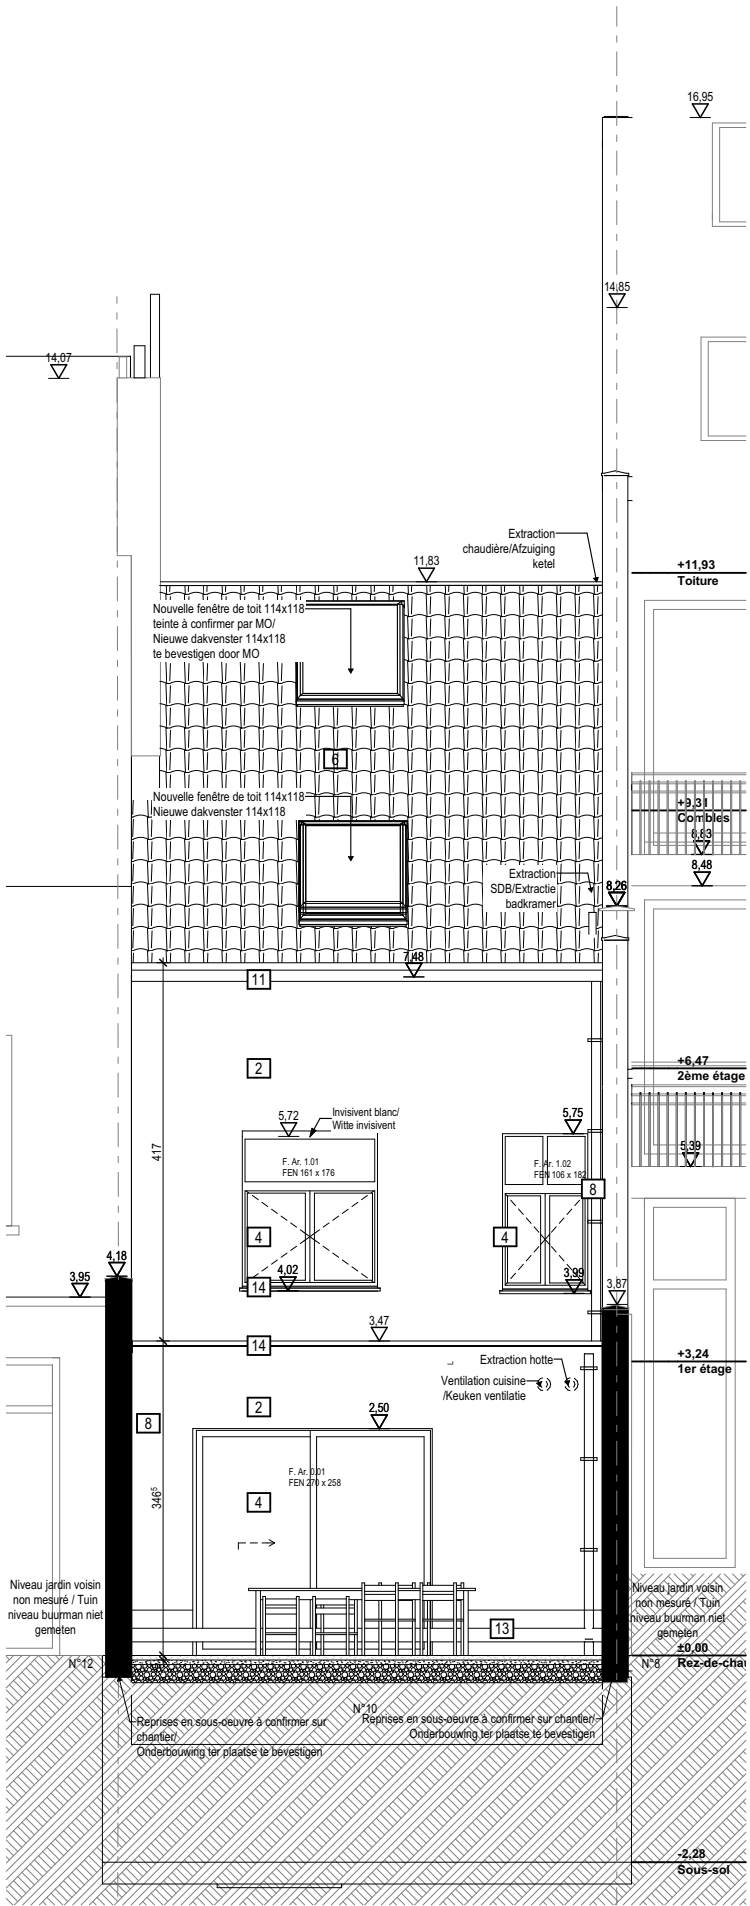

LEGENDE DES MATERIAUX:

- 1 Briques - Ton orange
- 2 Crépis - Ton blanc
- 3 Acier - Ton gris anthracite
- 4 Aluminium - Ton blanc
- 5 Porte d'entrée en bois panneauté (inspiré du dessin d'origine)
- 6 Terre cuite - Ton rouge
- 7 Bois - Ton blanc
- 8 DEP zinc - Ton naturel
- 9 EPDM - Ton noir
- 10 Polycarbonate - Ton gris
- 11 Zinc - Ton prépatiné
- 12 Pierre bleue
- 13 Crépis soubassement - Ton gris
- 14 Seuil et couvre mur béton - Ton gris

MATERIAAL LEGENDE:

- 1 Stenen - oranje tint
- 2 Pleisters - Witte toon
- 3 Staal - Antraciet toon
- 4 Aluminium - Antraciet toon
- 5 ingang deur met houten panelen (geïnspireerd op het oorspronkelijke ontwerp)
- 6 Terracotta - Roodtint
- 7 Hout - Witte toon
- 8 DEP zink - Antraciet toon
- 9 EPDM - Zwarttint
- 10 Polycarbonaat - Grijstint
- 11 Zink - Grijstint
- 12 Arduin
- 13 Steen - Grijstint
- 14 Drempel en betonnen muurafdekking - Grijstint



PROJET / PROJECT

1160 - ISIDORE GEYSKENS 10

Avenue Isidore Geyskens 10 à 1160 Auderghem

Modification de la hauteur de toiture, de l'extension arrière et des aménagements intérieurs

MAITRE DE L'OUVRAGE

ARCHITECTE

Document n° 03.08

Echelle 1/50

0 m 1 m 2 m 3 m 4 m 5 m

Situation projetée / Project toestand -

Façade arrière / De achtergevel

PU
01-10-25

