








FACADE AVANT - VOORKANT

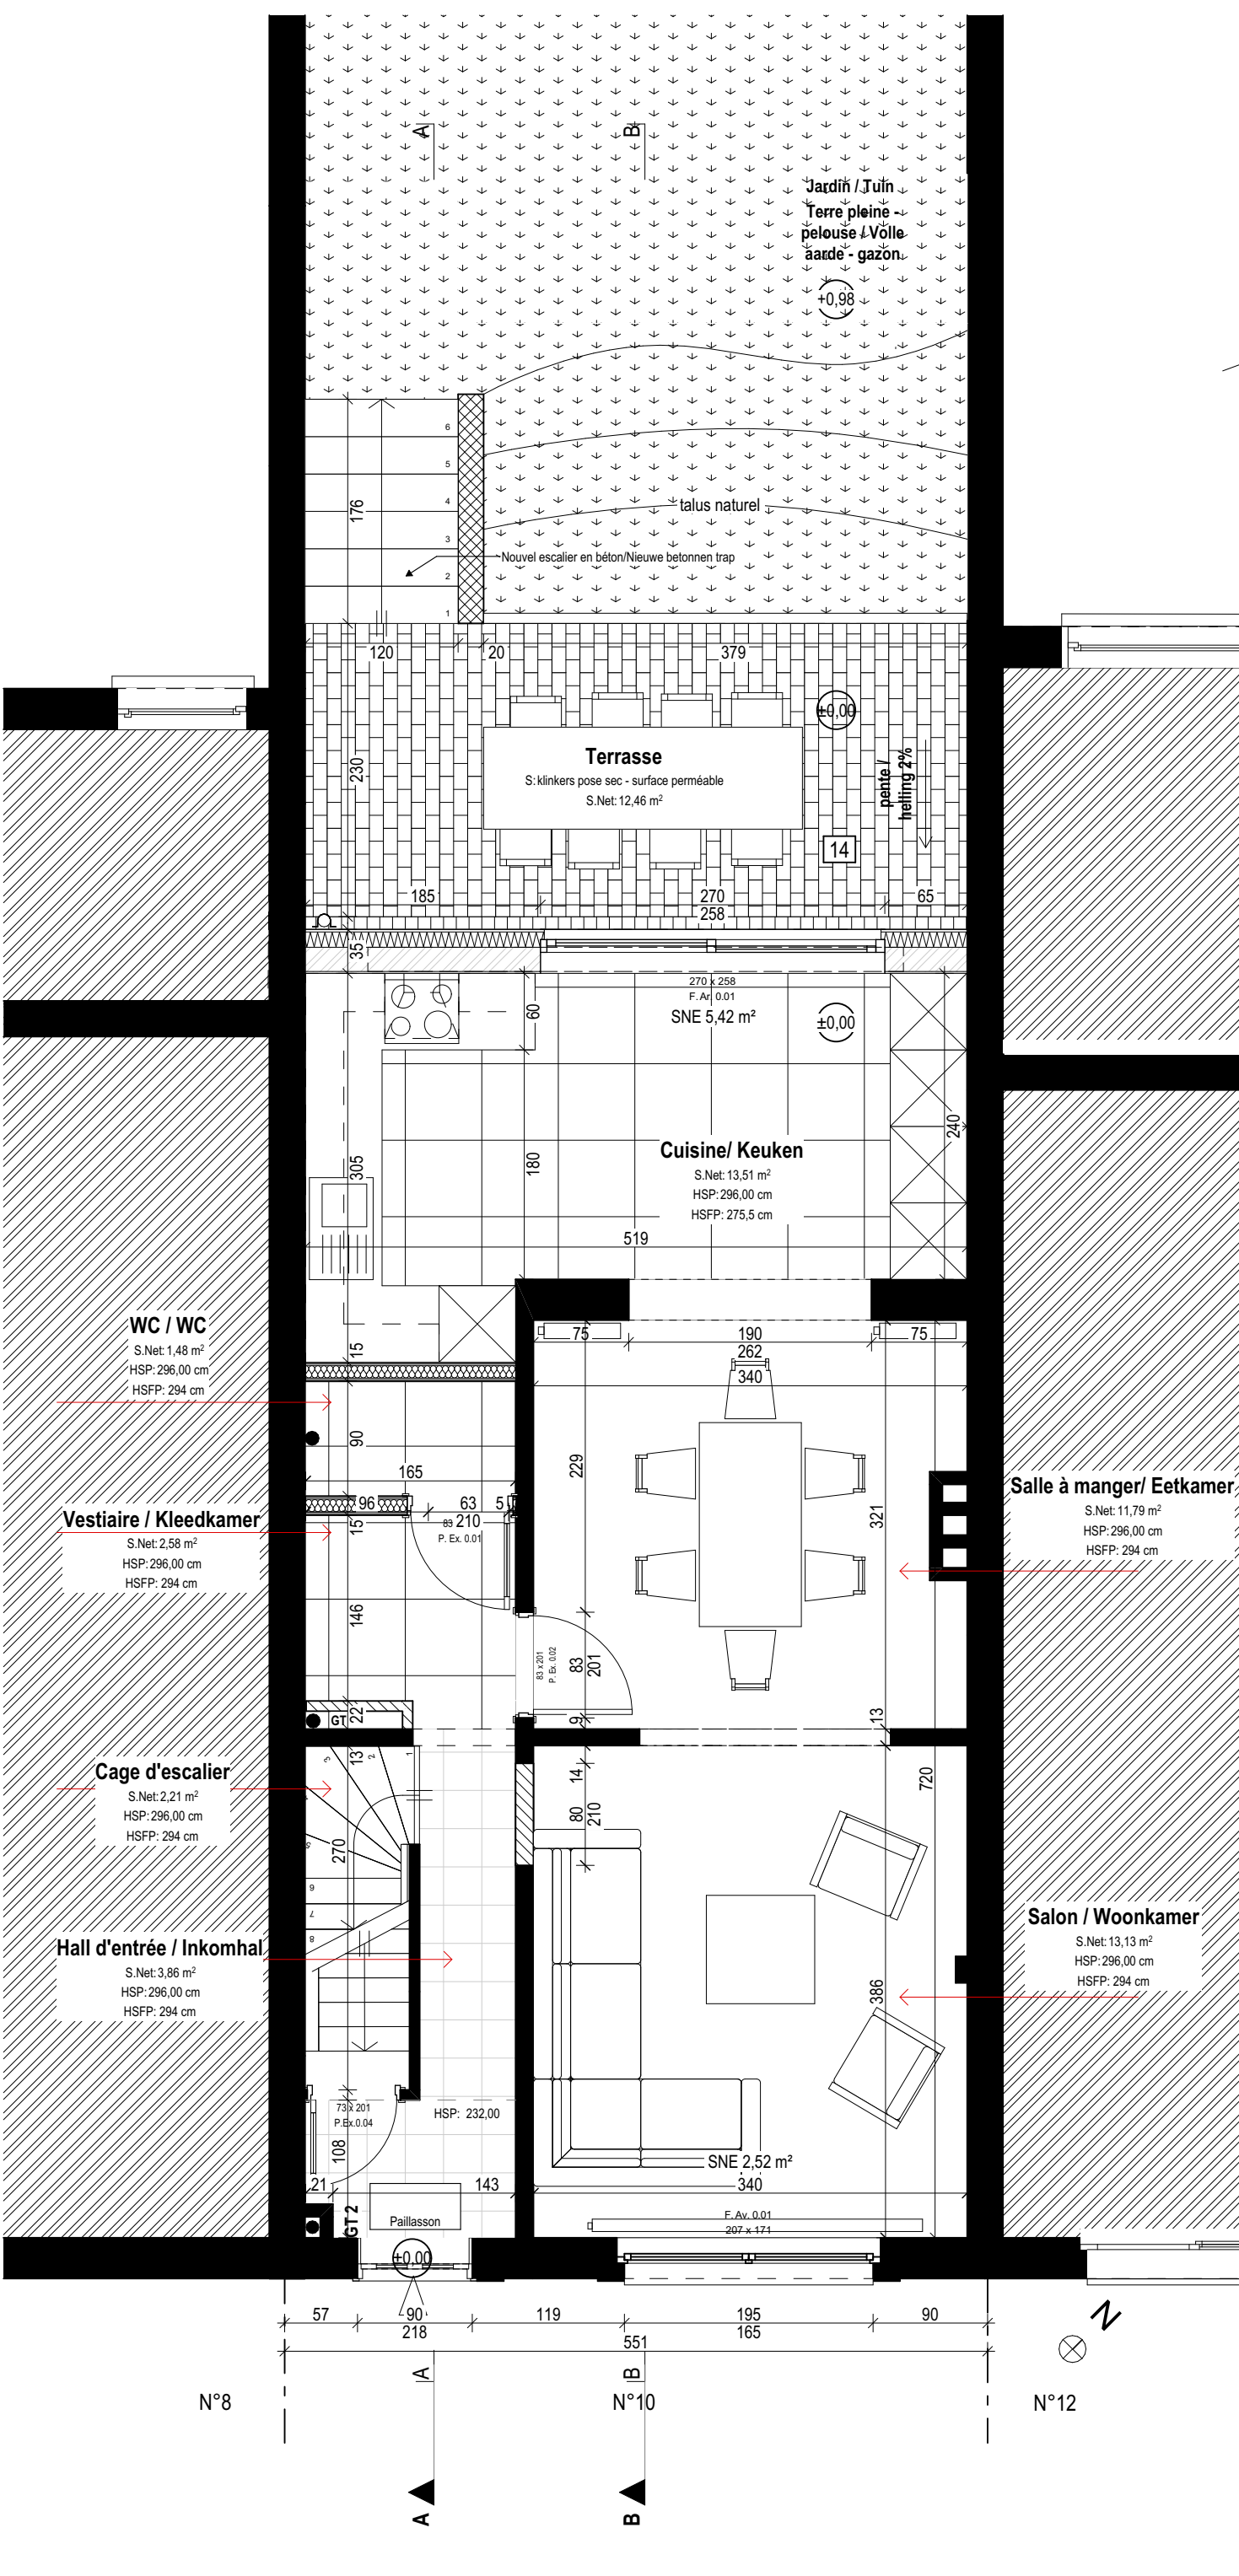

FACADE ARRIERE / DE ACHTERGEVEL

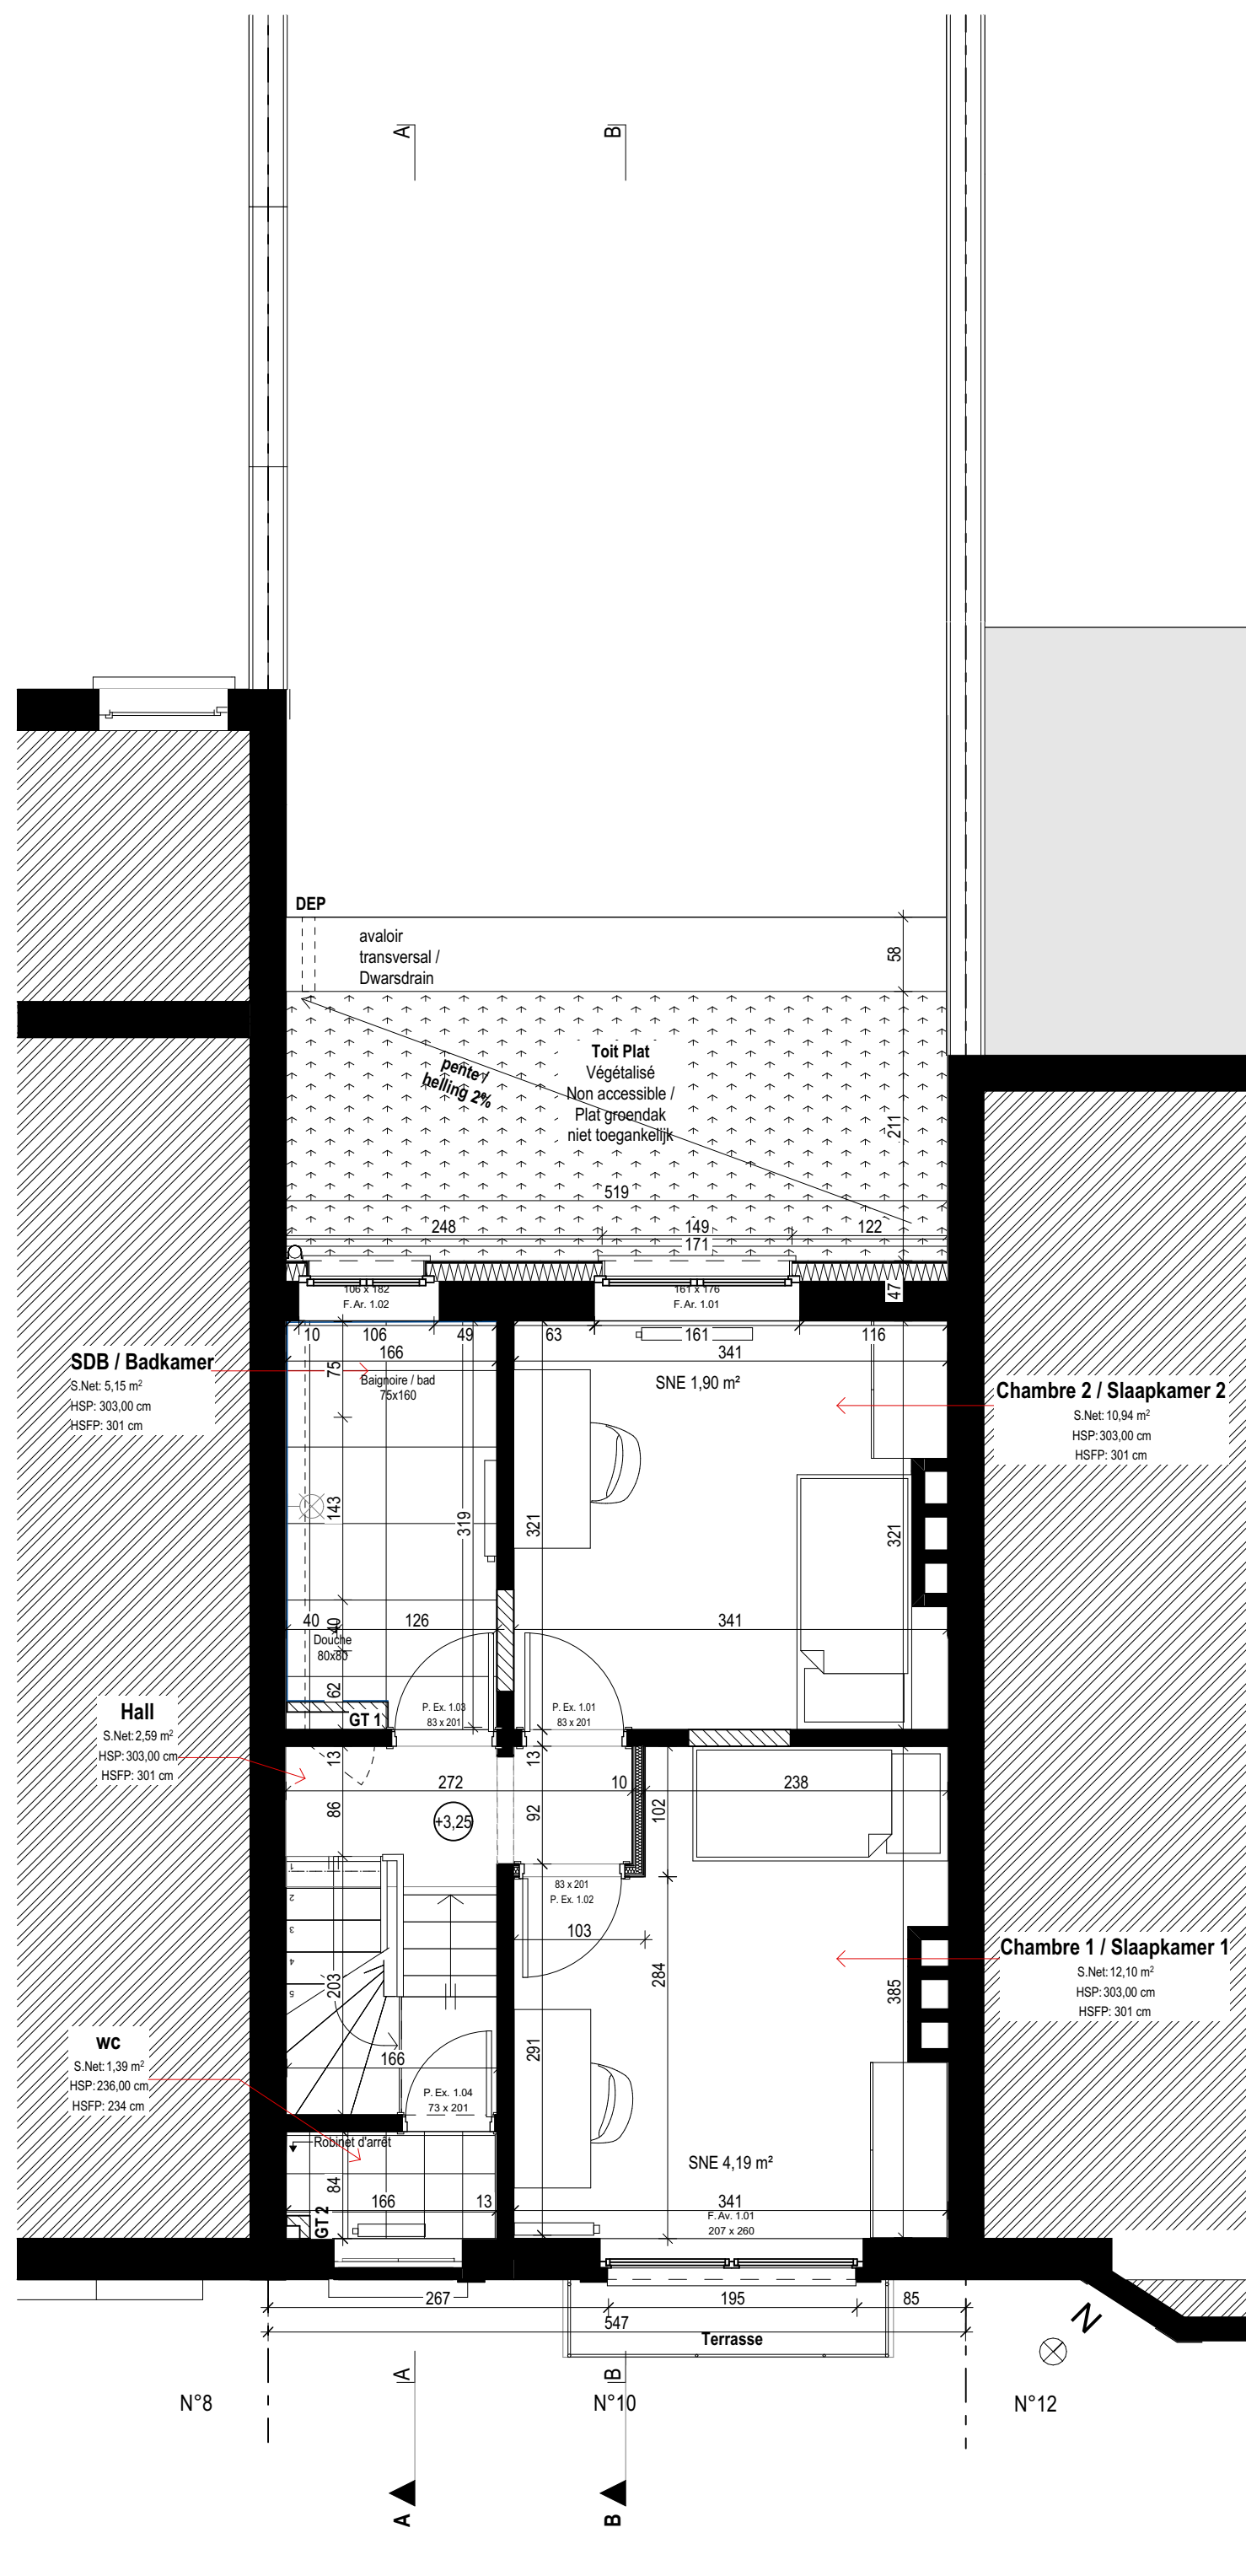

COUPE AA / SECTIE AA

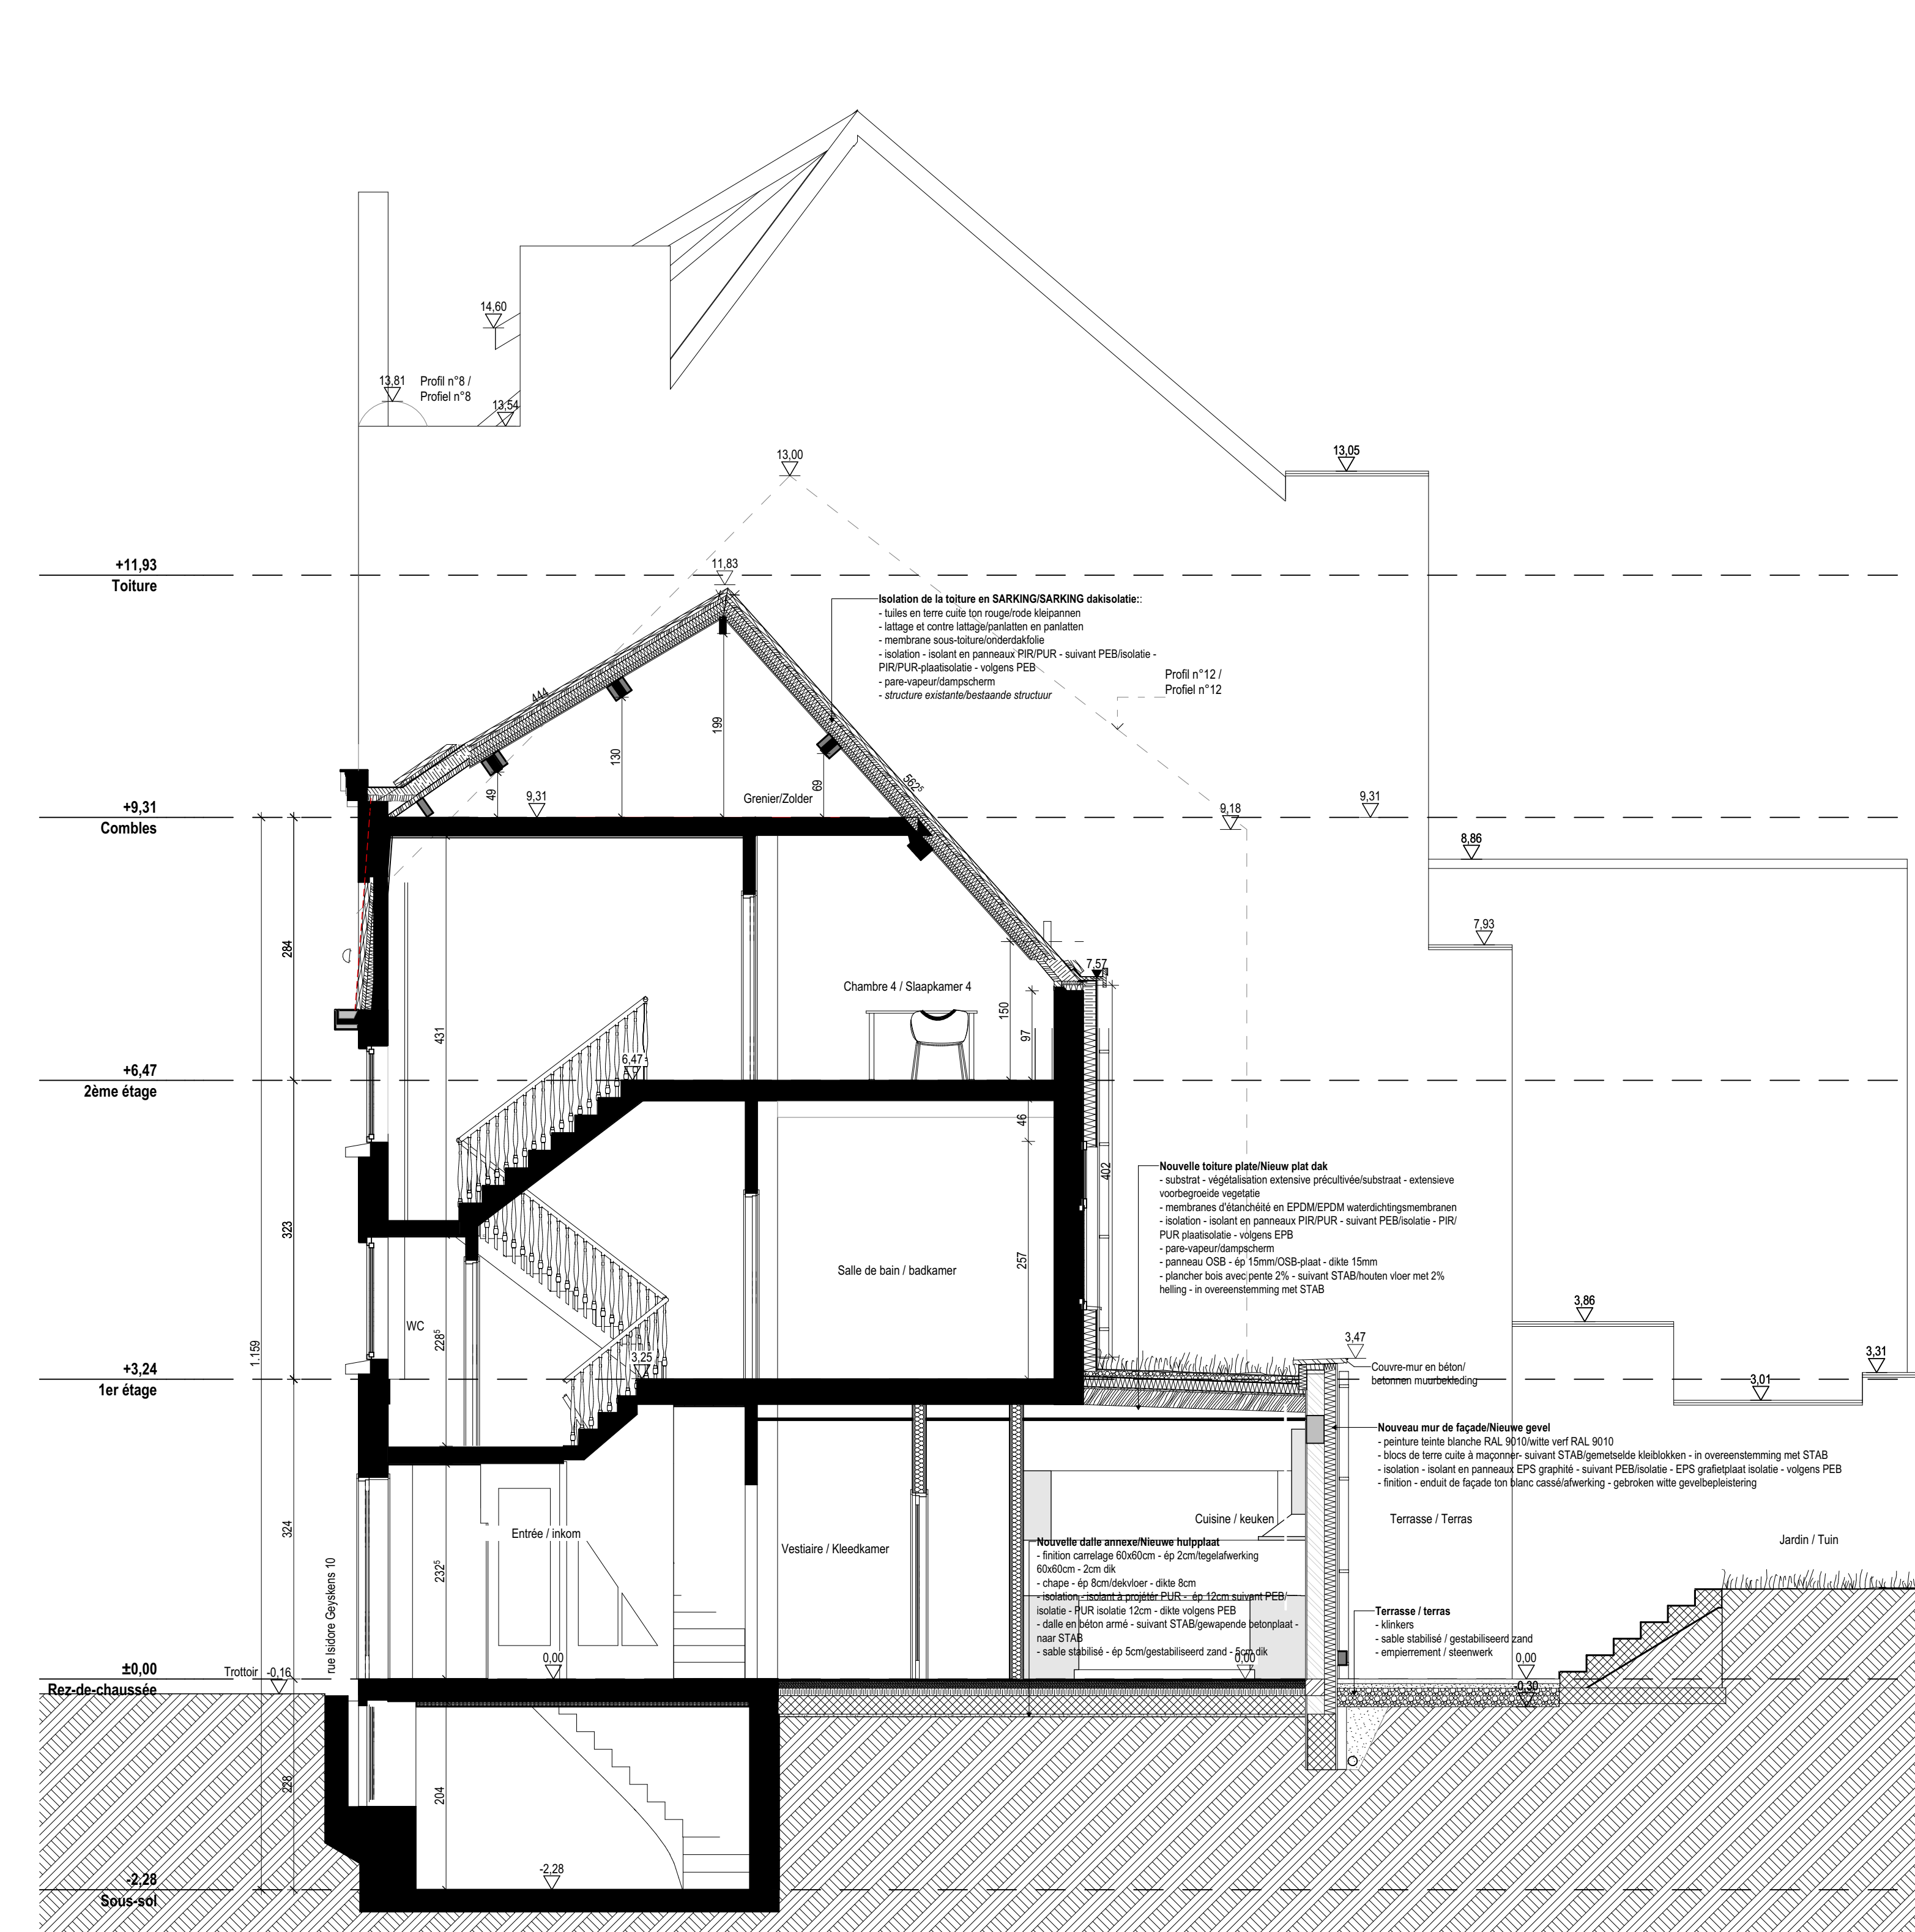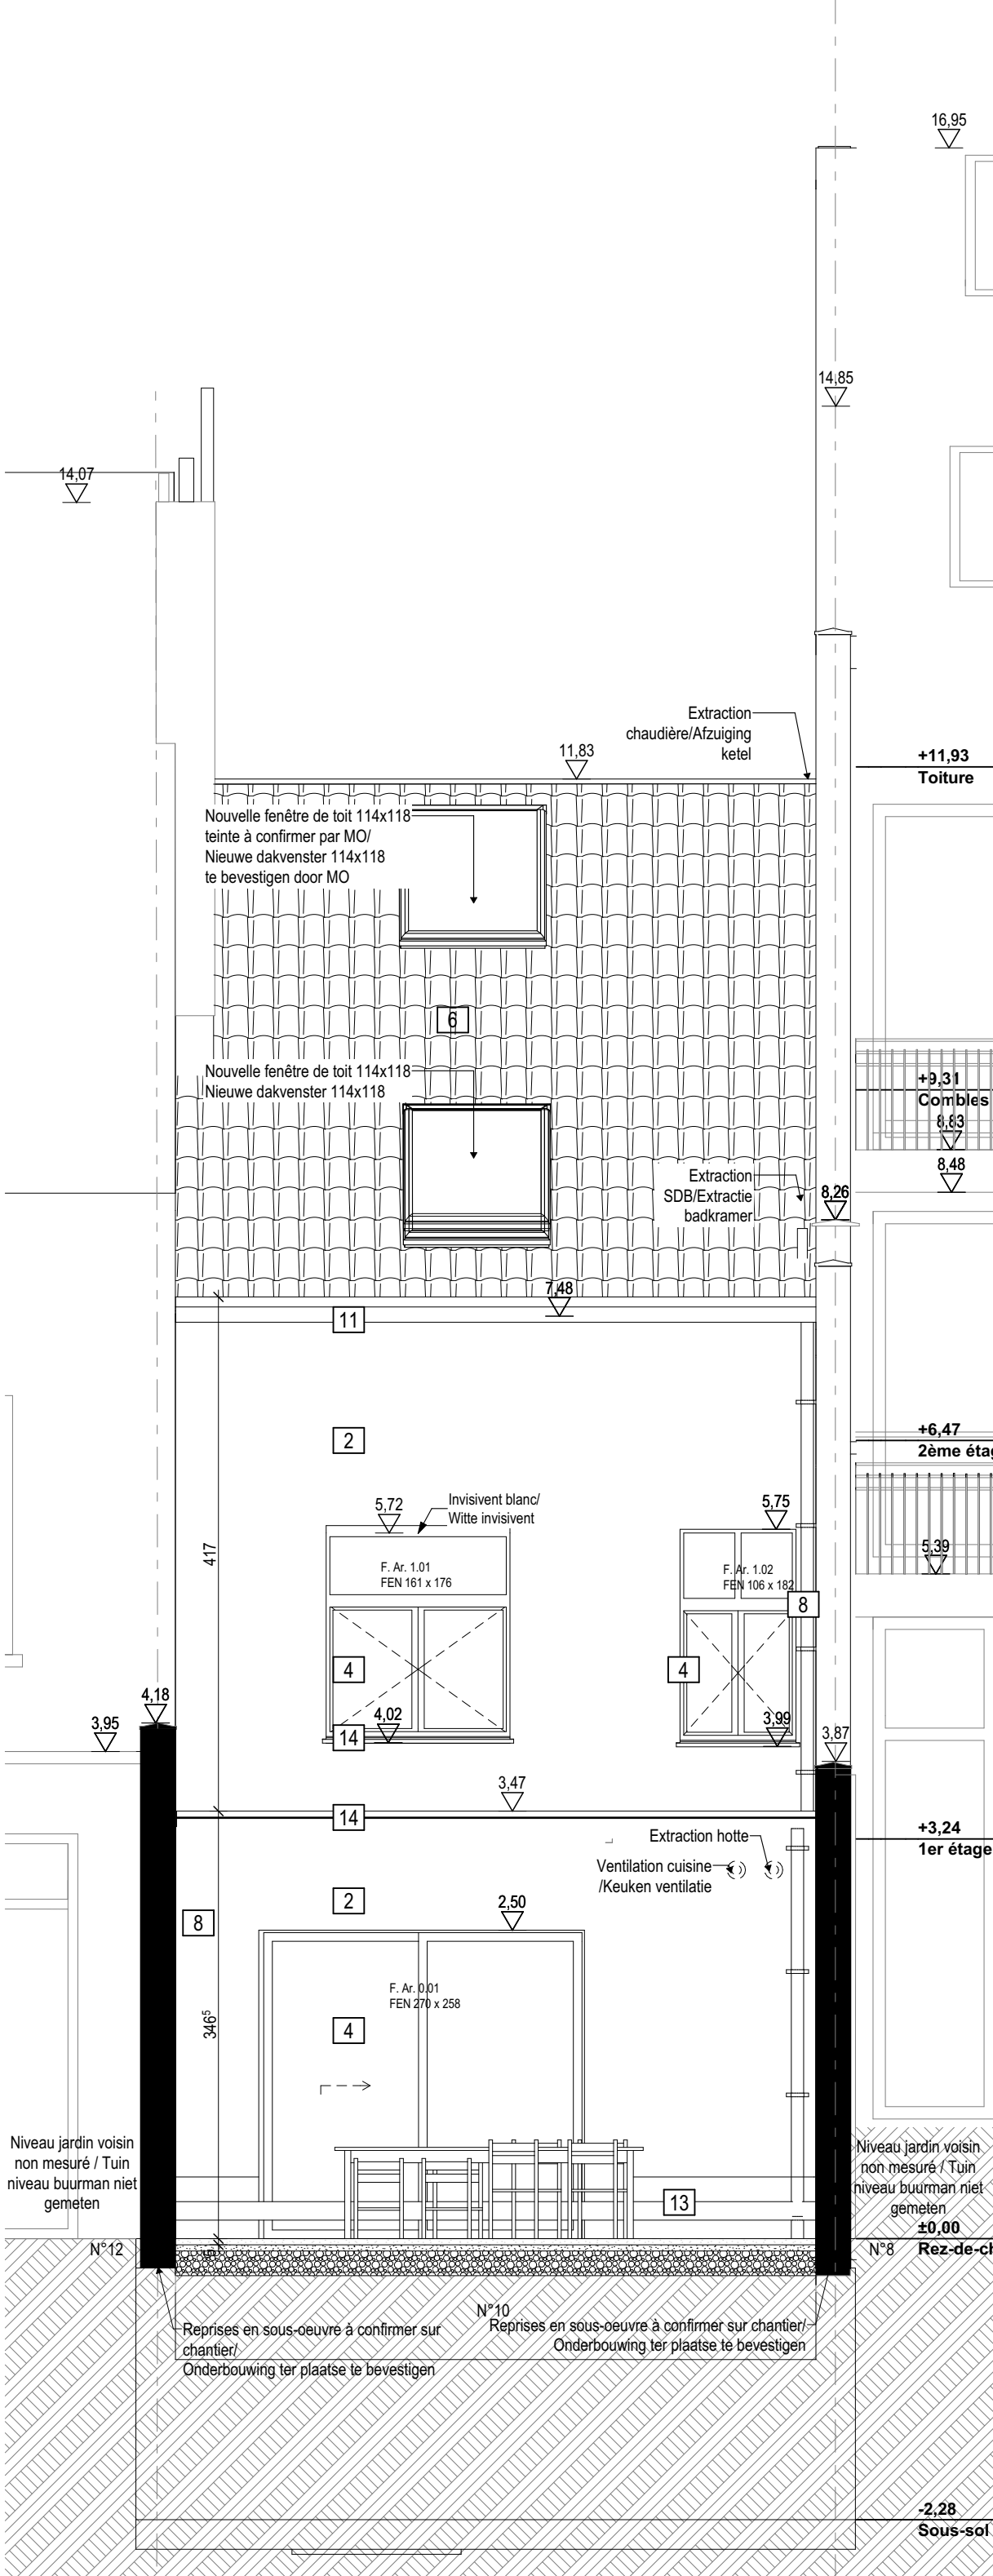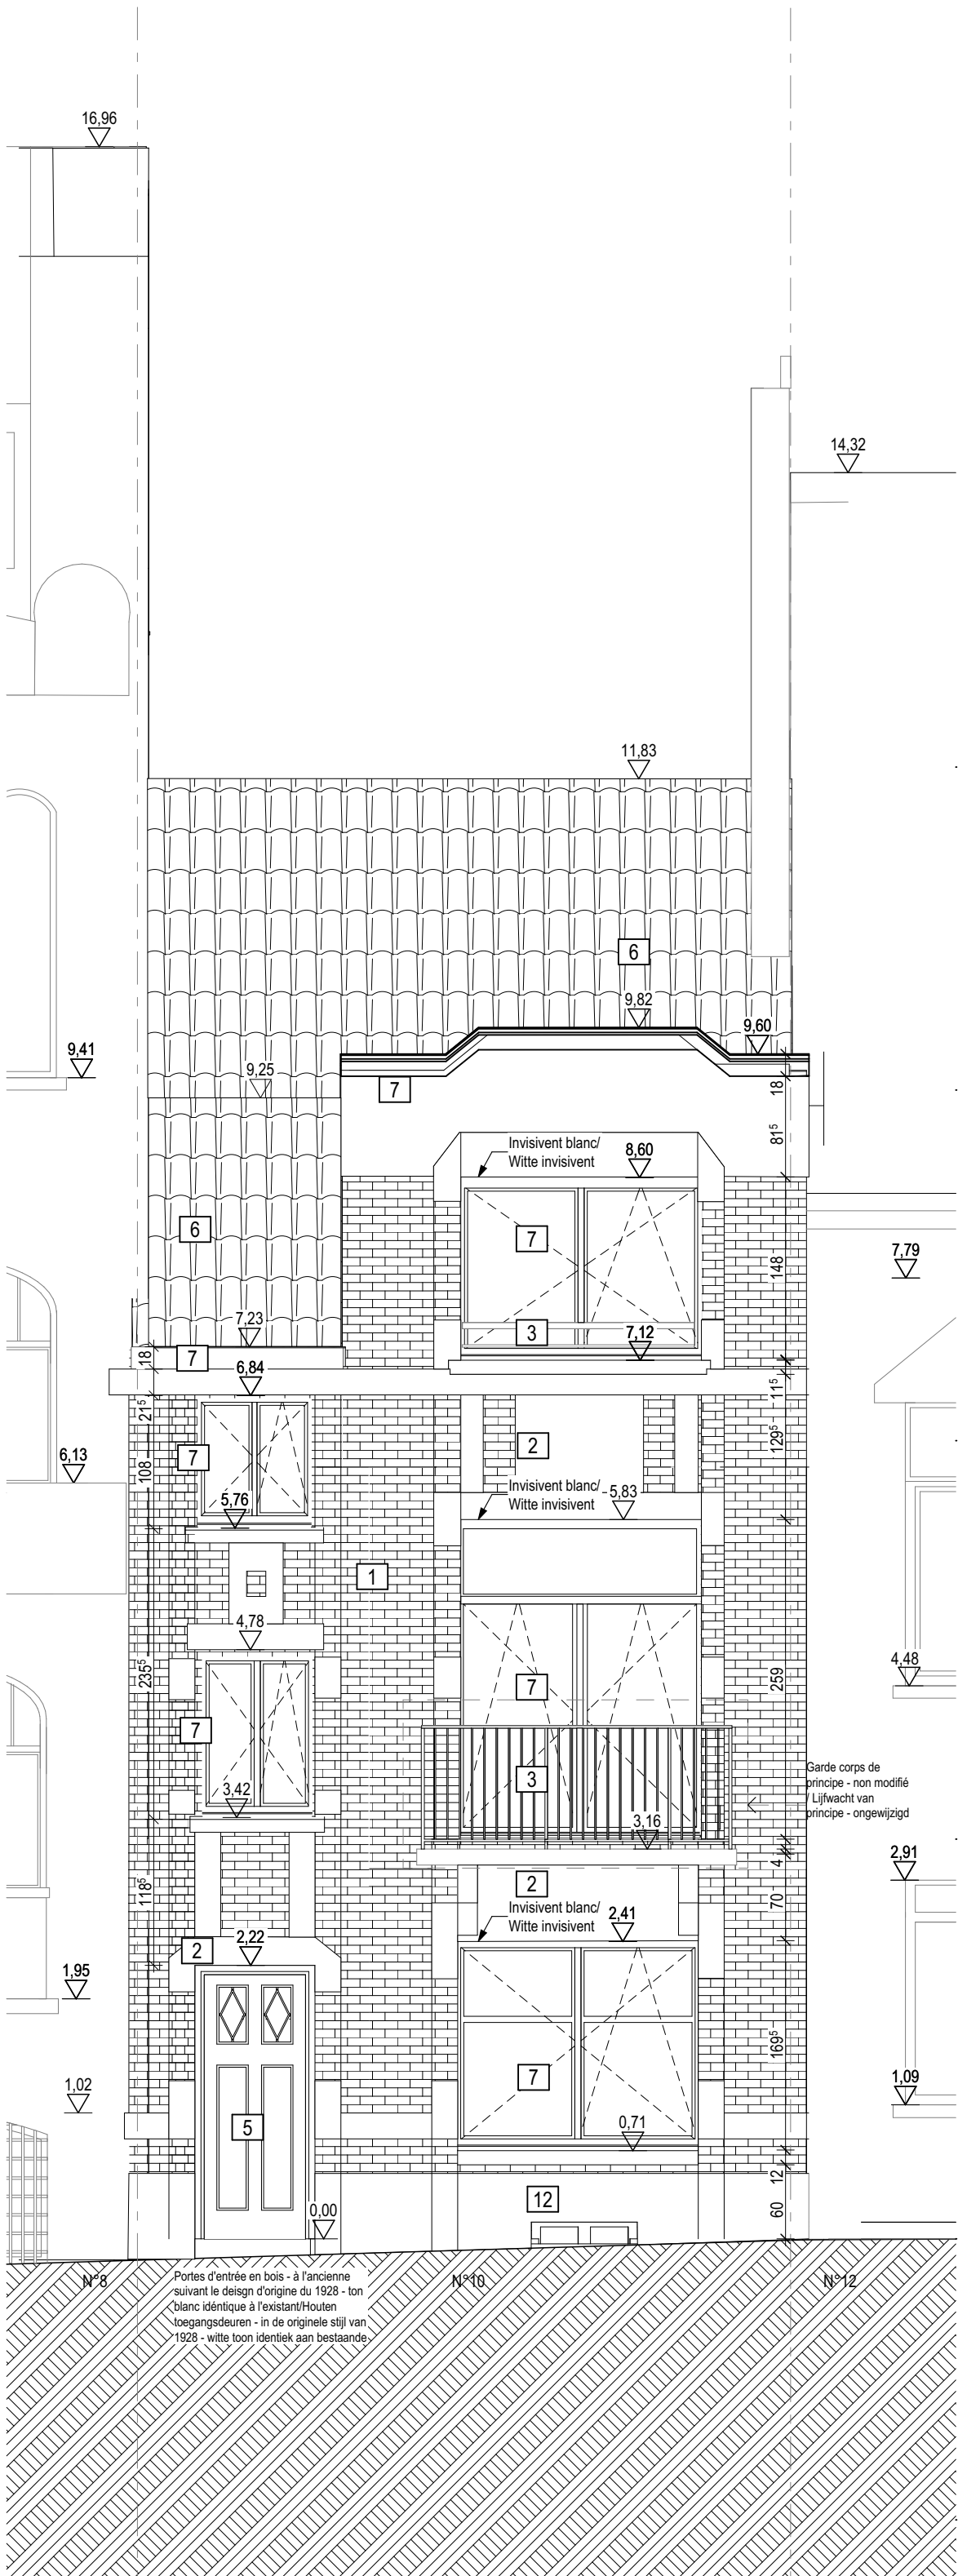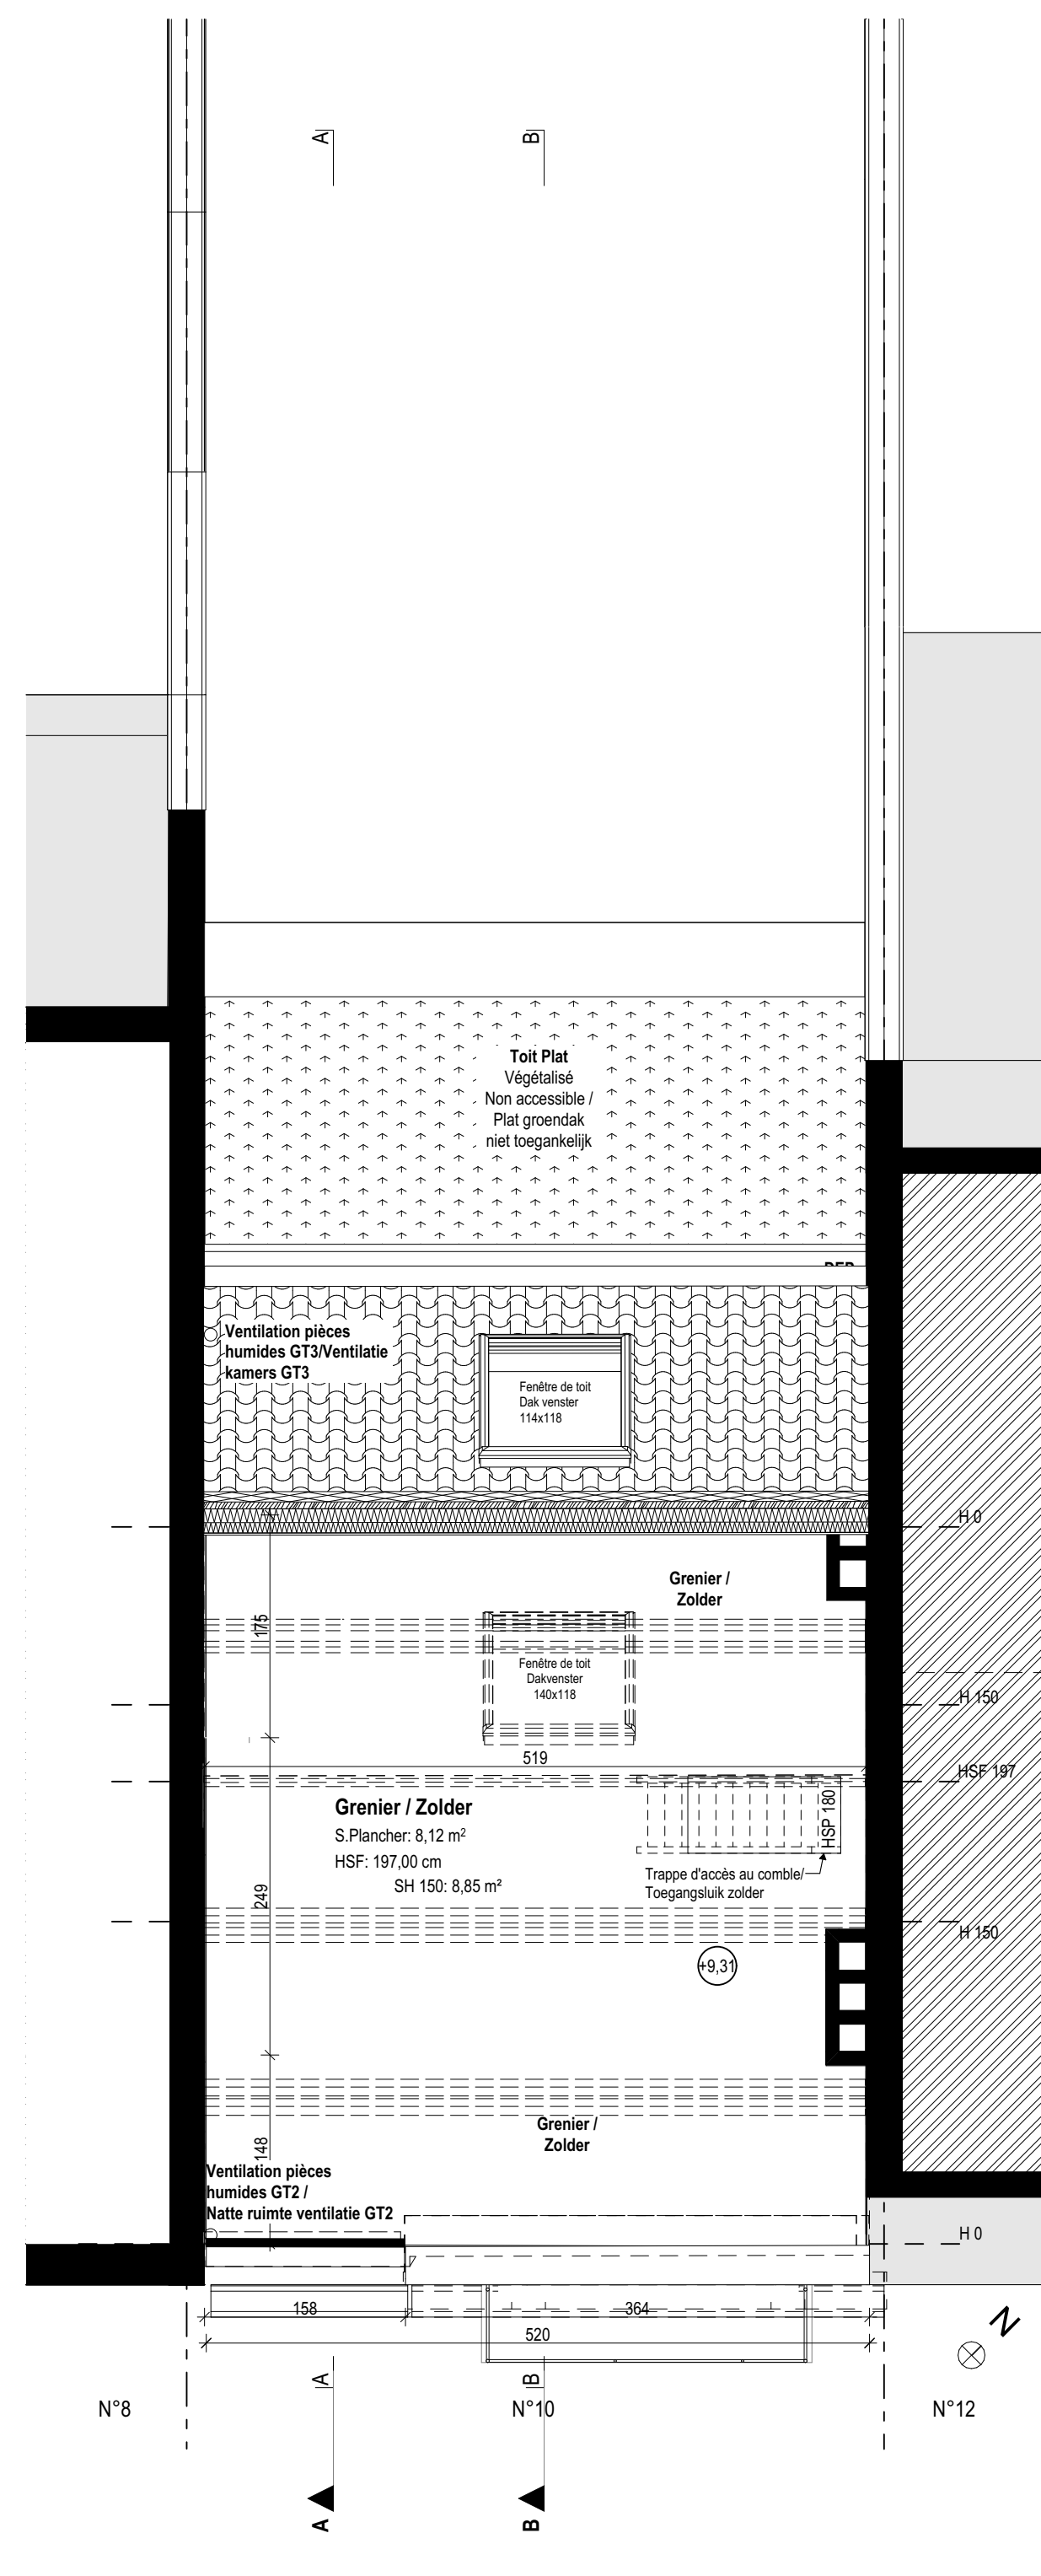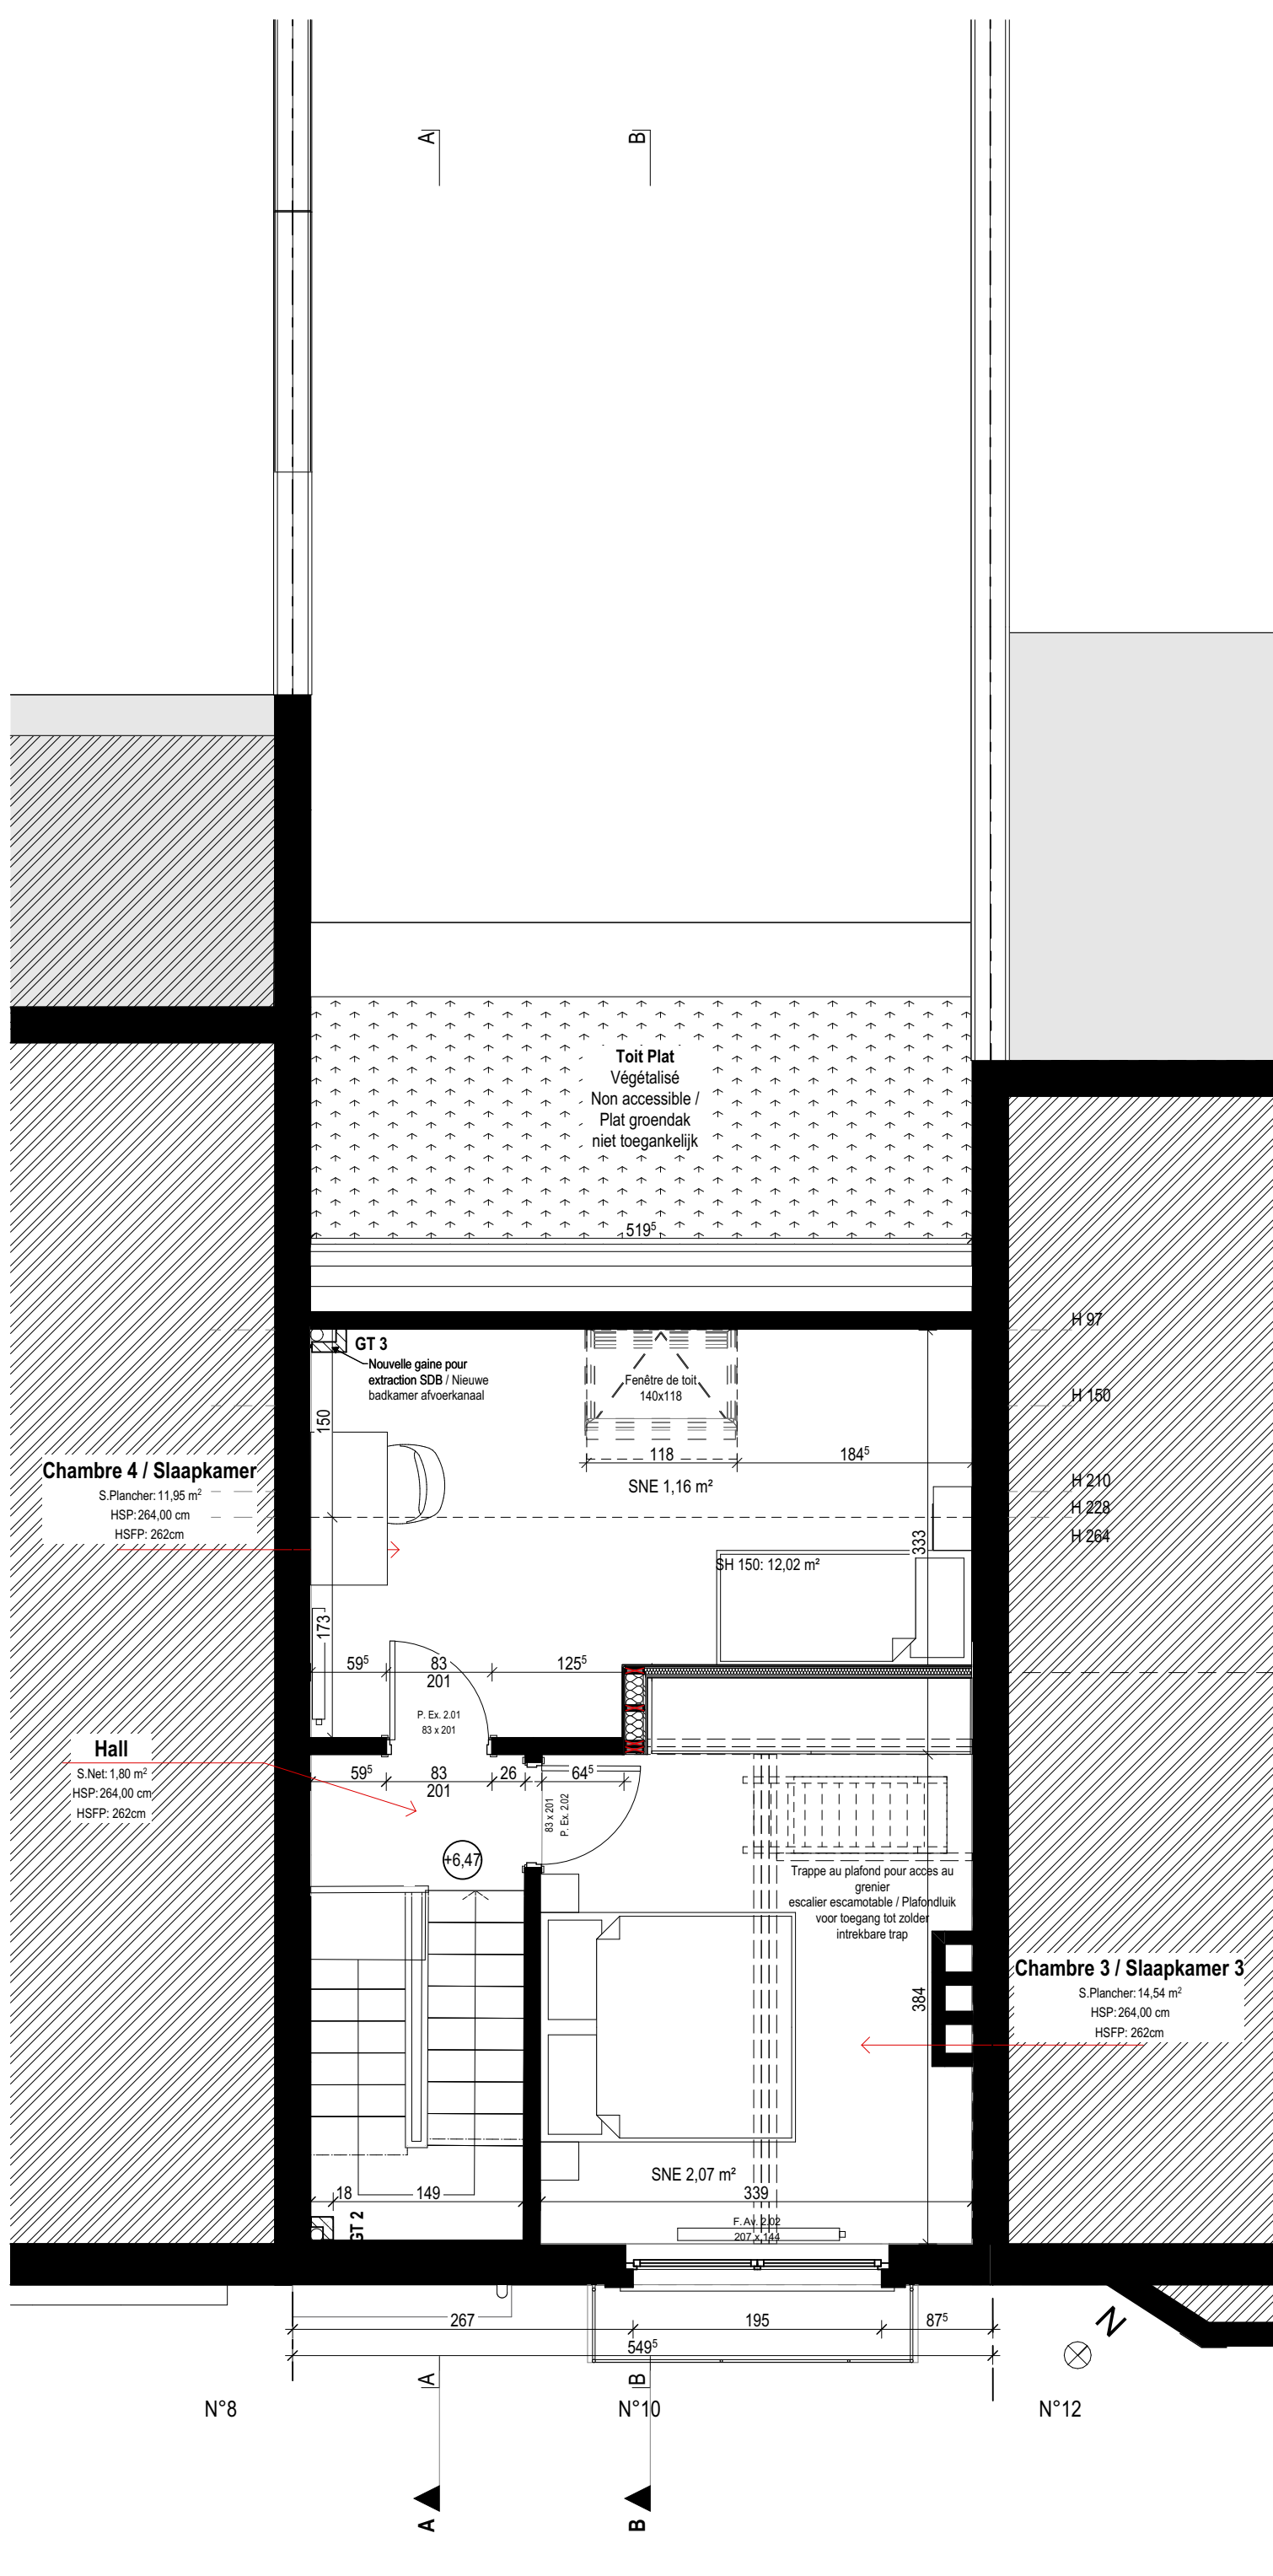

LEGENDE DES MATERIAUX:	MATERIAAL LEGENDE:
1 Briques - Ton orange	1 Stenen - oranje tint
2 Crépis - Ton blanc	2 Pleisters - Witte toon
3 Acier - Ton gris anthracite	3 Staal - Antraciet toon
4 Aluminium - Ton blanc	4 Aluminium - Antraciet toon
5 Porte d'entrée en bois panneauté (inspiré du dessin d'origine)	5 ingangseur met houten panelen (geinspireerd op het oorspronkelijke ontwerp)
6 Terre cuite - Ton rouge	6 Terracotta - Roodtint
7 Bois - Ton blanc	7 Hout - Witte toon
8 DEP zinc - Ton naturel	8 DEP zink - Antraciet toon
9 EPDM - Ton noir	9 EPDM - Zwarttint
10 Polycarbonate - Ton gris	10 Polycarbonaat - Grijsint
11 Zinc - Ton prépatiné	11 Zink - Grijsint
12 Pierre bleue	12 Arduin
13 Crépis soubassement - Ton gris	13 Steen - Grijsint
14 Seuil et couvre mur béton - Ton gris	14 Drempel en betonnen muurafdekking - Grijsint